
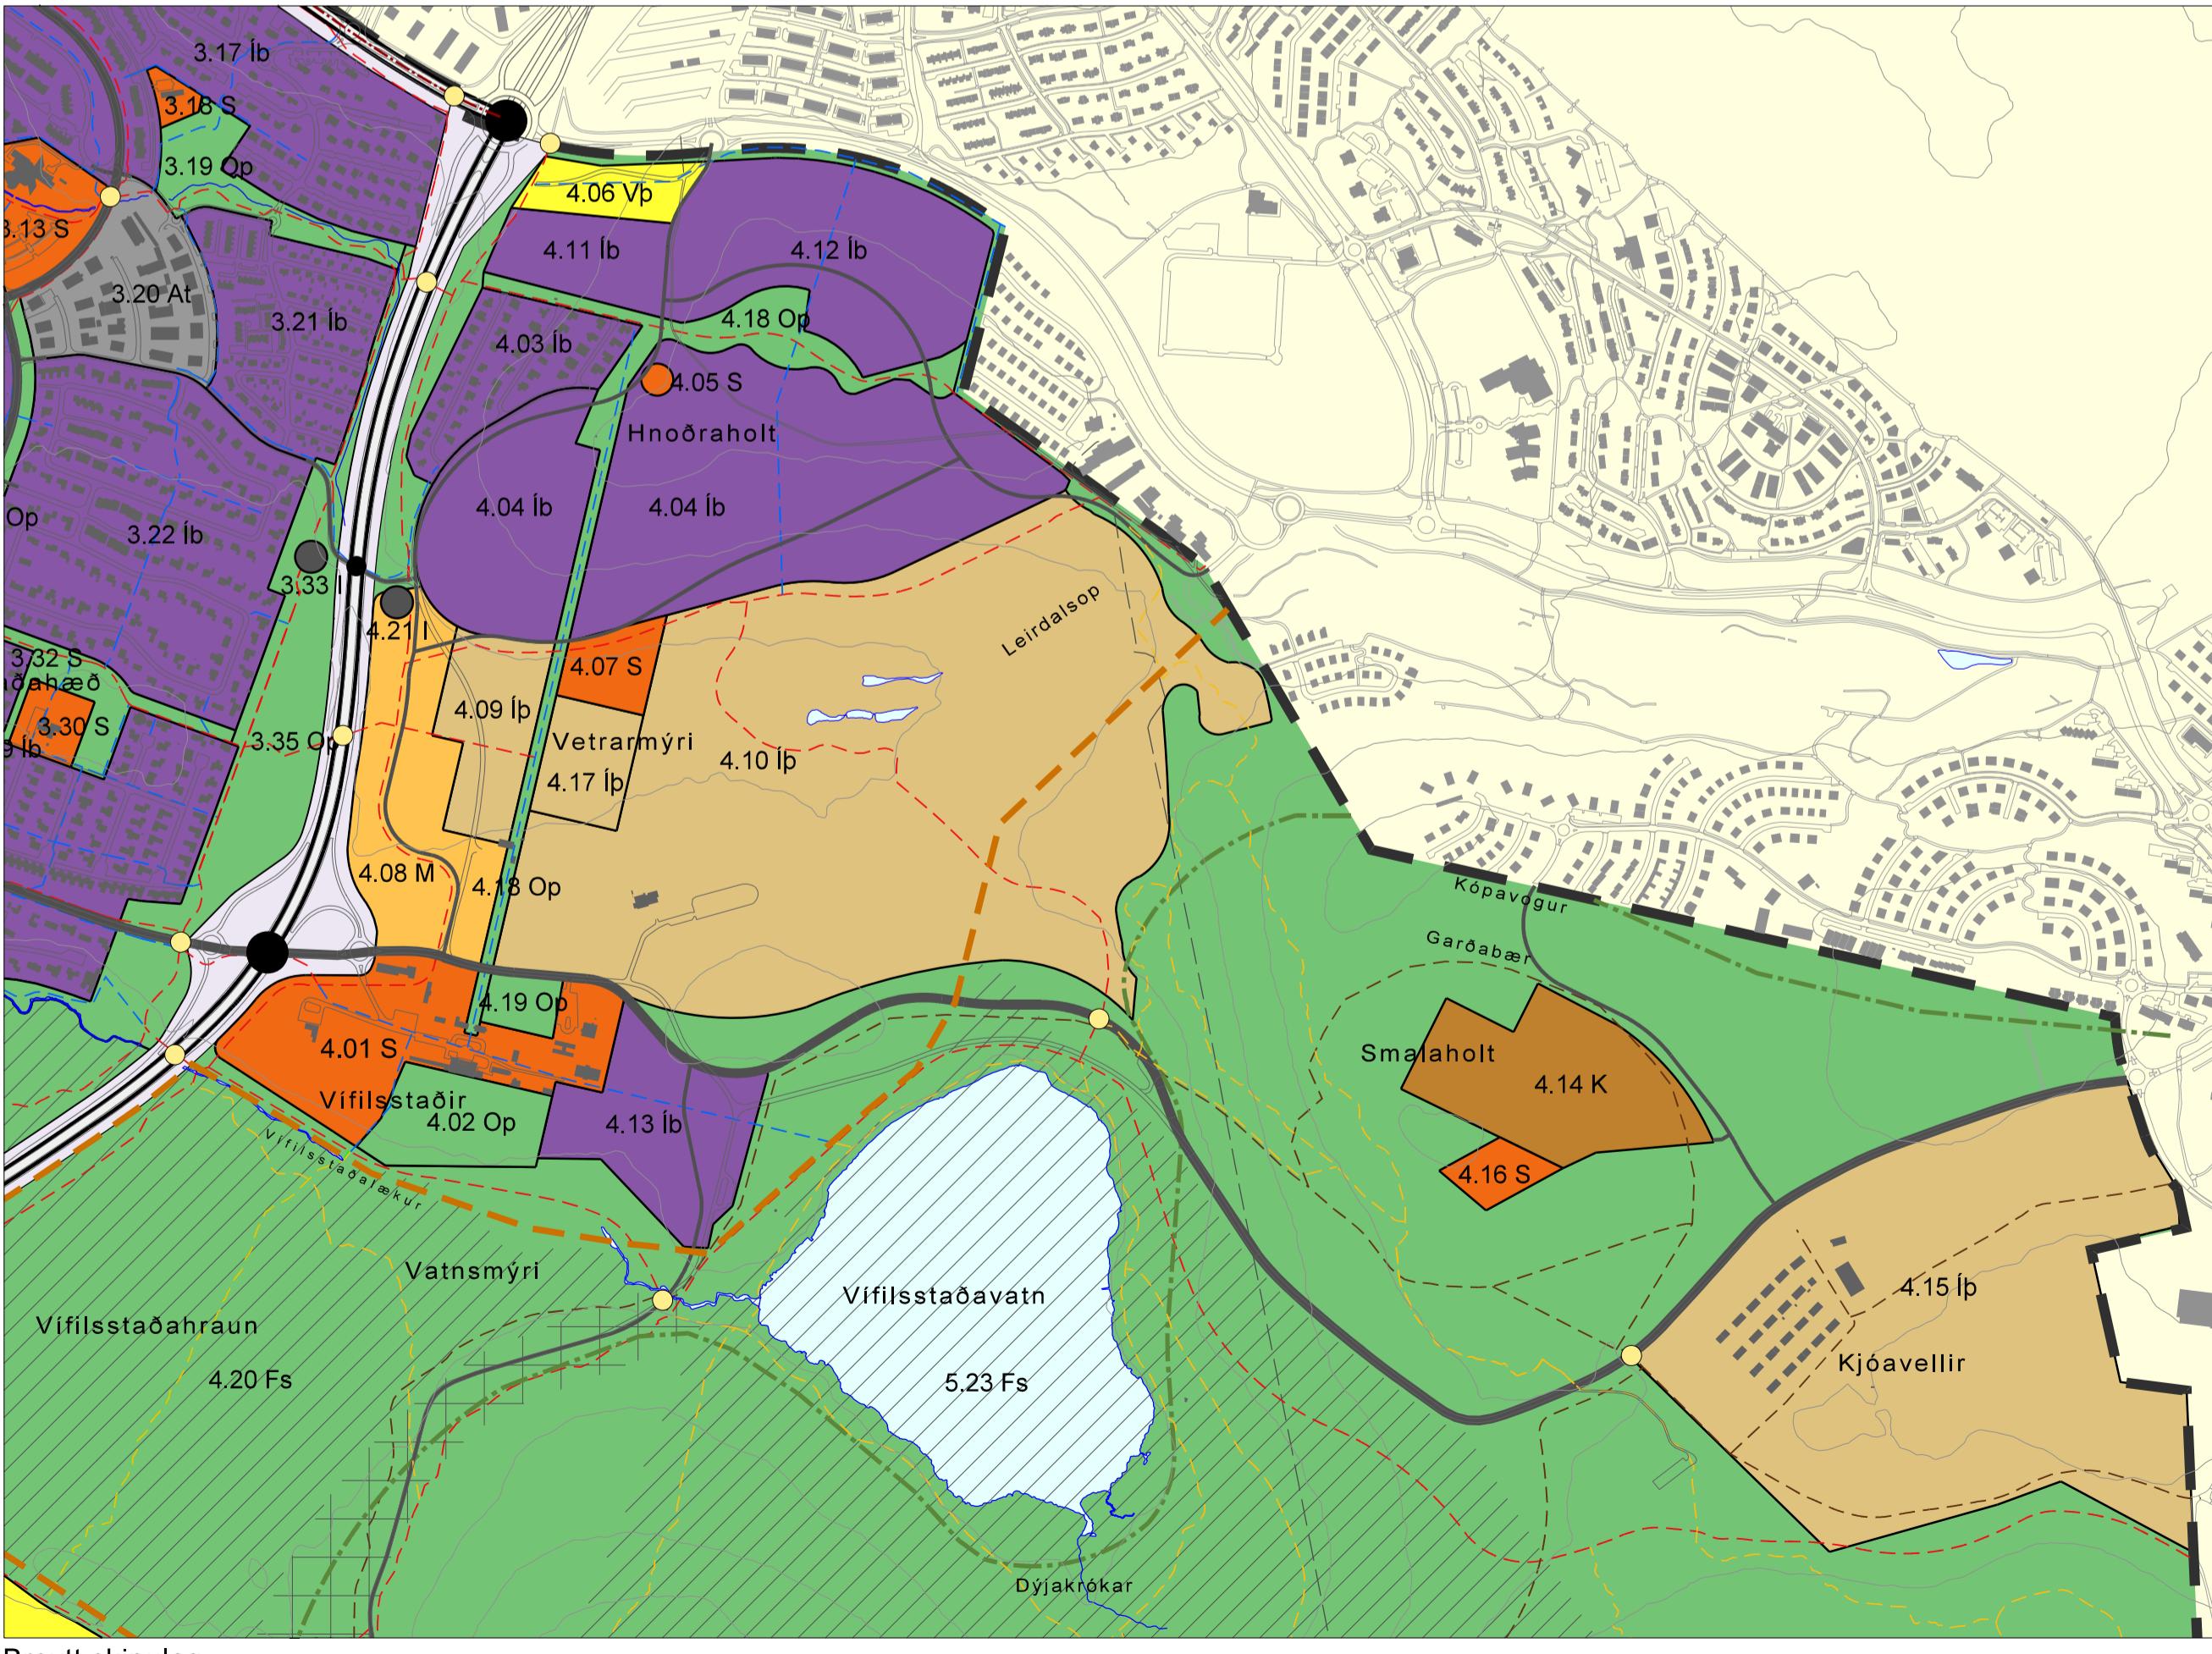


# AÐALSKIPULAG GARÐABÆJAR 2016-2030 - BREYTING - RAMMAHLUTI VÍFILSTAÐALANDS

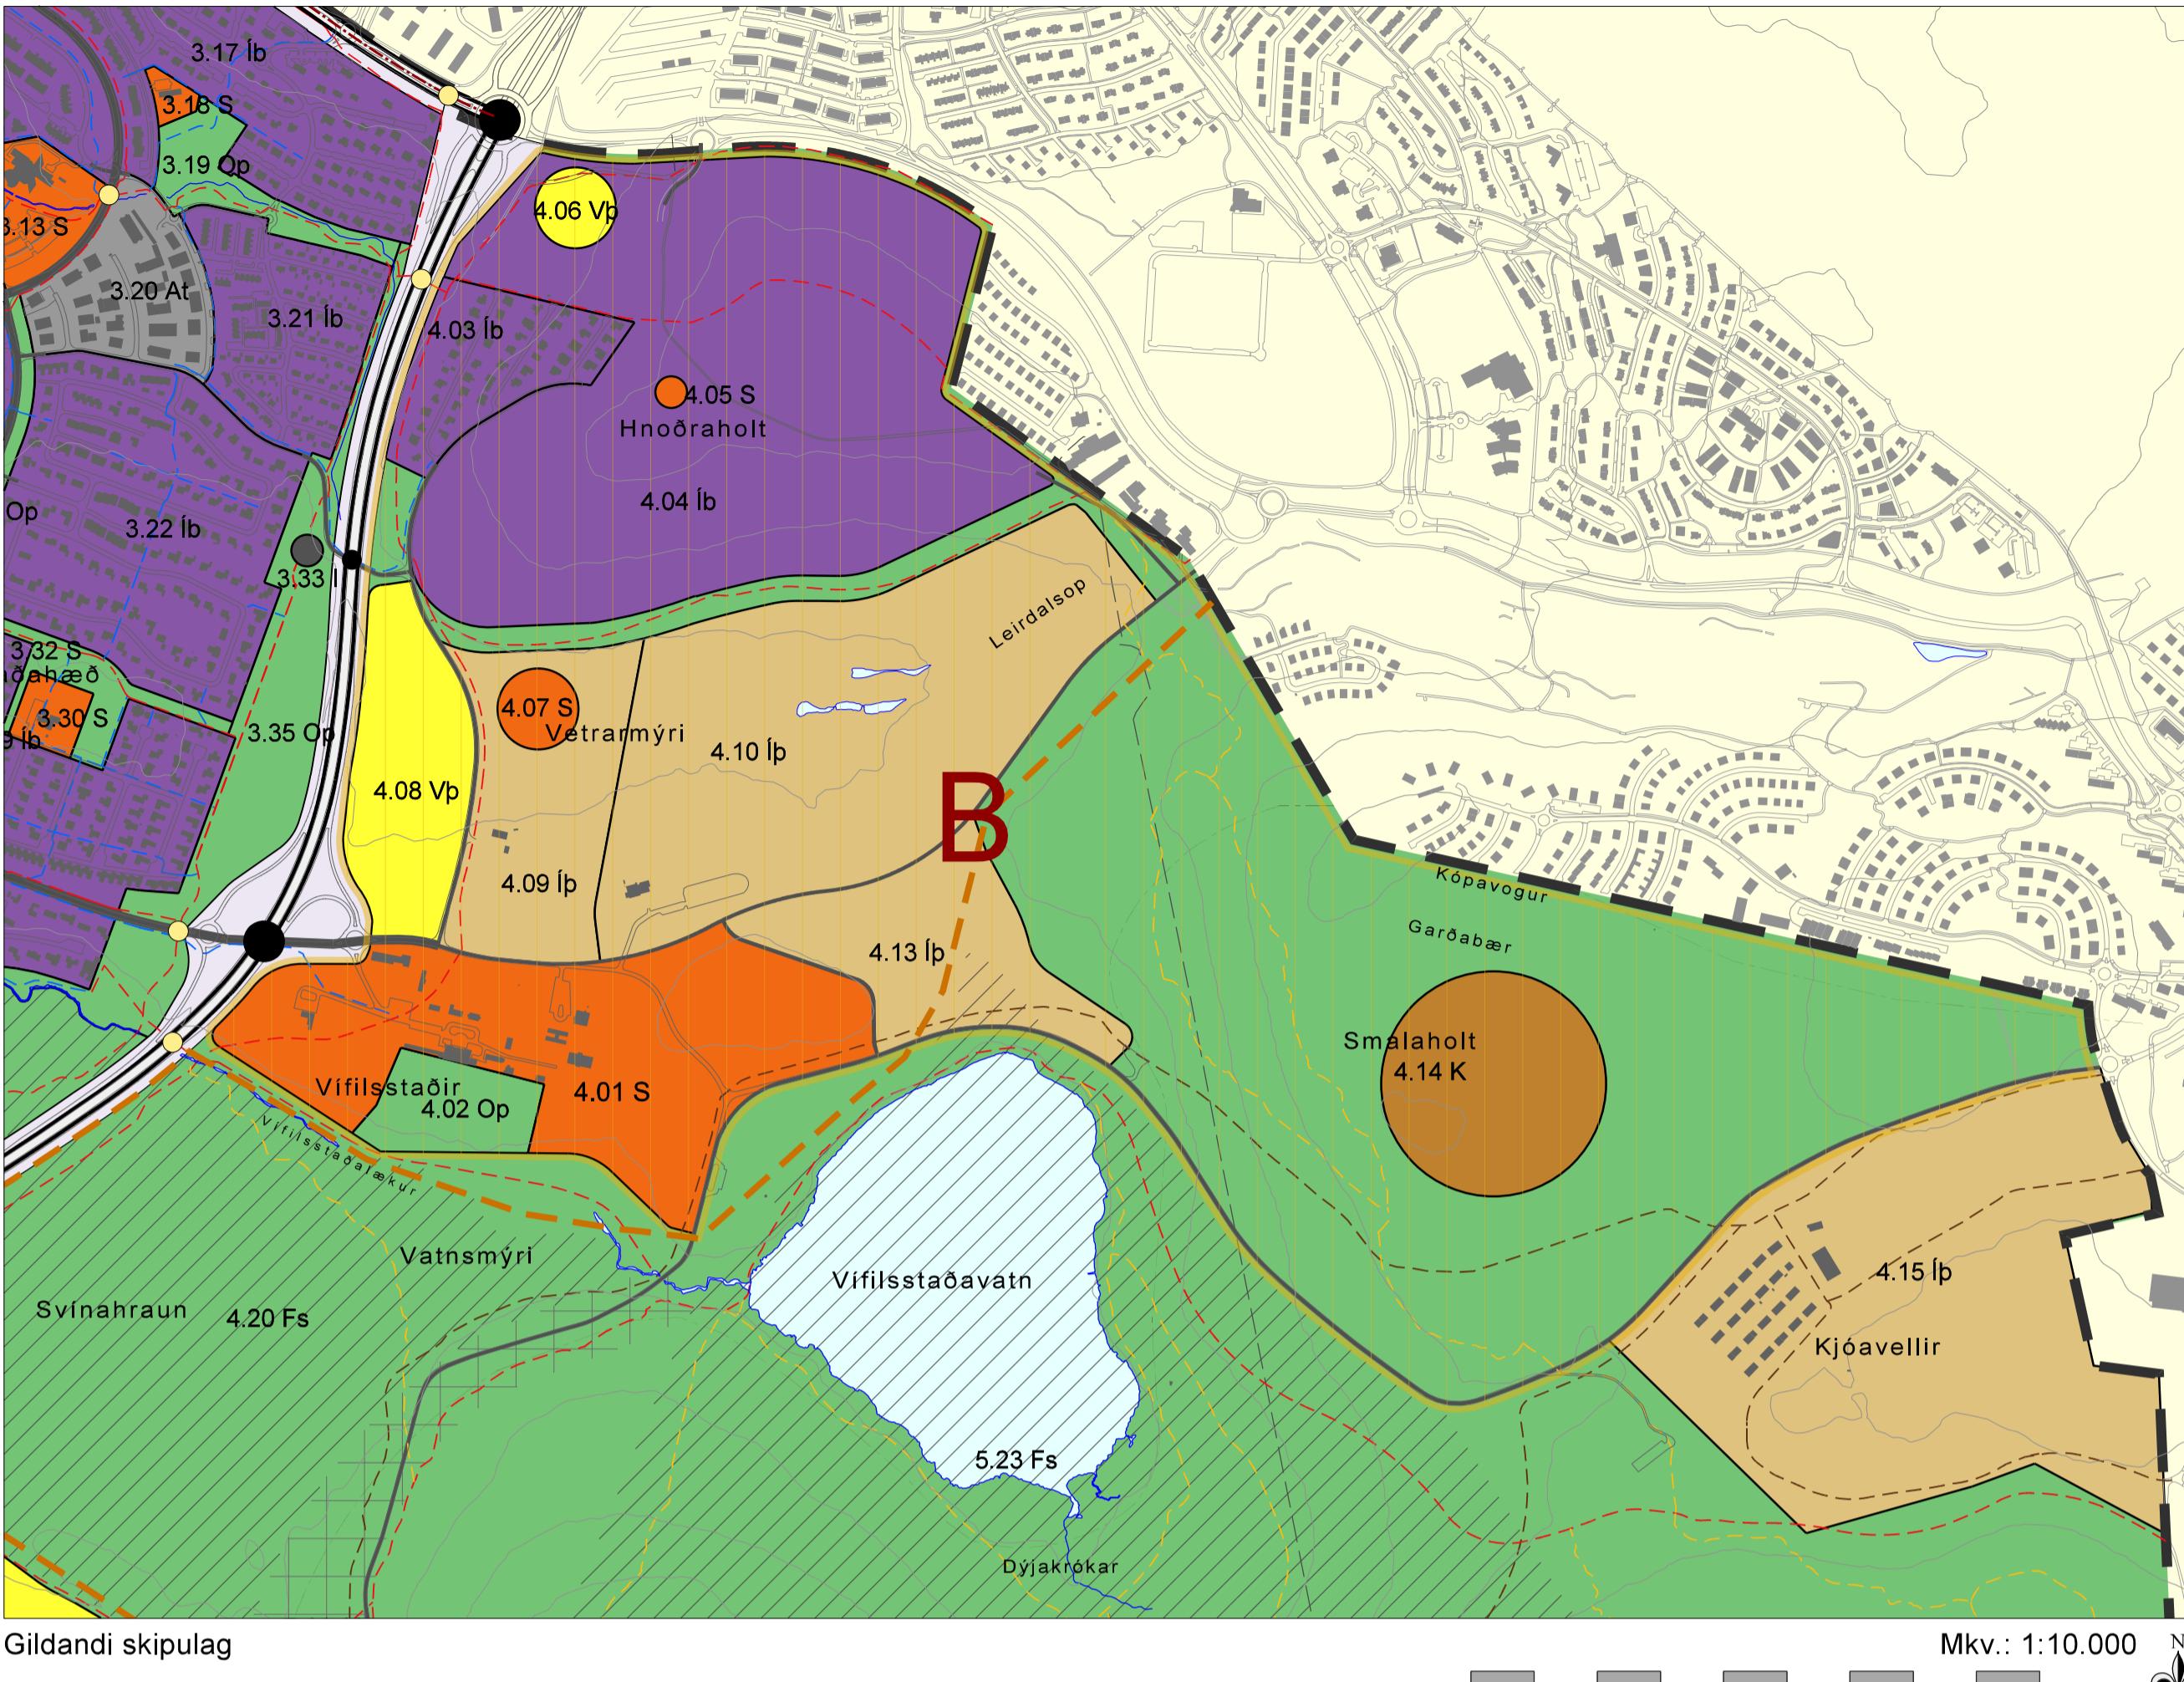

Bejarstjórn Garðabæjar leggur til að Aðalskipulagi Garðabæjar 2016-2030 verði breytt með gerð rammahluti Vífilsstaðalands, sem ner ma yfir þróunarsvæði B eins og það var afmarkað við staðfestingu aðalskipulagsins 6.4.2018. Rammahlutinn er uminn með vísun í kalla 3.1.3 og 3.9.2 í greinargerð aðalskipulagsins en mun ólæst formlegt gildi sbr. ákvæði í grein 4.9 í skipulagsreglugerð nr. 90/2013. Tillaga að rammahlutu aðalskipulagsins og umhverfisþrynsla er uminn af Batterini arkitektum, Landslagi og Eflu verkfæriðistofu. Umhverfisþrynsla er í greinargerð rammahlutans.

## Meginátríði breytingarinnar:

- Rammahluti Vífilsstaðalands verður hluti aðalskipulagsins.
  - Landhóskum afmörkum og skilgreining landhóskum eru innan þróunarsvæðis B er endurskoðuð.
  - Samgöngukerfi er endurskoðað; meginatnaskerfi, stigarkerfi og reiðstigarkerfi.
  - Ákvæði um landhóskum, þéttileika og yfirbraði byggjara ferast úr aðalskipulagsgreinargerð yfir í greinargerð rammahluta Vífilsstaðalands.
- Gerð er grein fyrir helstu forsendum og umhverfisþrynum breytinganna í rammahluta aðalskipulagsins.

## BREYTING Á SKIPULAGSUPPÐRÆTTI


- Afmörkun allra landhóskum eru innan þróunarsvæðis B er breytt til samræmis við tillögum að rammahluta svæðisins. Veiganestum breytingar eru:
  - Afmörkun golfsallar, 4.10, er breytt. Svaði 4.13 sameinað 4.10.
  - Svaði 4.0 meðfram Reykjanesbraut verður miðsvæði í stað sveðis fyrir verslun og þjónustu.
  - Íbúarsvæði austan Vífilsstaða er aðgreint frá stofnunarsvæði og verður merkt. 4.13 (sem áður var svaði golfsallar nökkrum) er ólæst.
  - Íbúarsvæði 4.11 og 4.12 afmörkuð að norðurhluta Hnóraholtar, aðgreind frá svaði 4.04 með óptum sveðum.
- Nýt stofnunarsvæði 4.16 á Snælaholti.
- Ný opin sveði, 4.18 og 4.19, titivistar sveði og garðar.
- Ný dælstuði fráveit og lítafelmi í Vetrarmýri, 4.21 I.
- Gatna- og stigakerfi:
  - Framlenging Vífilsstaðavegar upp í Leirdalsop til feldit.
  - Vífilsstaðavegur, tengibraut, framlengd í fyrir í vegsteði Vatnsendavegar meðfram Kjóavöllum yfir.
  - Lega annarra alþingat (áður vegir, saflögur) innan þróunarsvæðis B er endurskoðuð (sýnt til skýringar á aðalskipulagsuppþrófum, skilvæði endalegna í rammahluti og deliskipulagi). Sýnd er gata (áður vegir) yfir Smálaholt ab kirkjugarði (4.14 K) og yfir í Austurkör í Kópavogi.
  - Ný gong- og híðarhluti yfir Reykjanesbraut um 350 m norðan Vífilsstaðavegar.
  - Stigakerfi er endurskoðuð innan þróunarsvæðisins.
  - Útvistarstigur yfir Vífilsstaðaveginum (utan þróunarsvæðisins B).
  - Reiðstíðir yfir bestihusaverfi á Kjóavöllum samræmdar við gildandi deliskipulag.
  - Merking og afmörkun þróunarsvæðis B tekin út.
  - Breyting á skýringum: Gulu punktur: Undirgöng – gangandi vegfarendur verður Undirgöng/breið fyrir gangandi/hjólandi vegfarendur.

## BREYTINGAR Á GREINARGERD

Breyting á aðalskipulagi og rammahluti aðalskipulags yfir Vífilsstaðalands er uminn í samræmi við kalla 3.9.2 Drónarsvæði B – Austurhæði að greinargerð aðalskipulagsins. Ekki er þörf á að breyta þeim kalla.


Breytingar á greinargerð aðalskipulagsins eiga við effthalutin atvróðum:

- Skipulagsákvæðum er breytt í viðkomandi undirköflum 3. kalla greinargerðar sbr. tóflur *Gildandi skipulag* og *Breytt skipulag*. Breytt skipulagsákvæði eru tilgreind í greinargerð rammahluta Vífilsstaðalands.
- Mynd 19, Helstu umferðargötur í Garðabæ. Uppfærð miðað við breytingu á tengibraut.

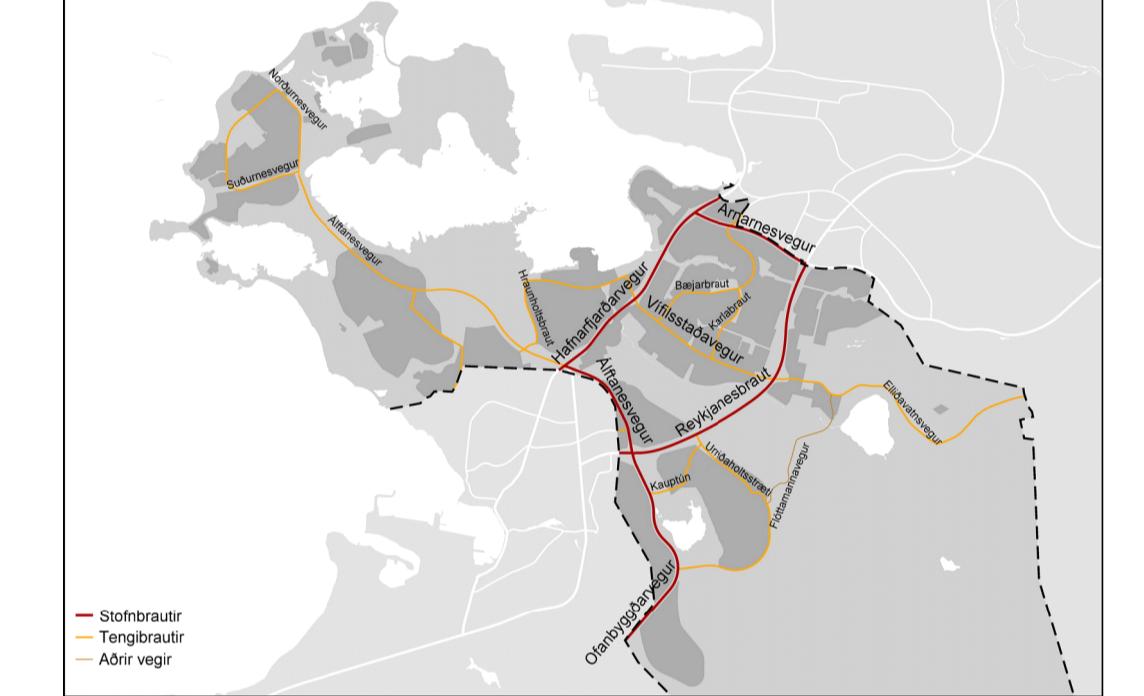

Mynd 19 Helstu umferðargötur í Garðabæ. Uppfærð skýringarmynd.

- Kalli 4.1.3, settinum „Einnig er gert ráð fyrir tengibraut um Leirdalsop, sem tengist Arnarnesvegi í Kópavogi“ er feldi út.
- Mynd 20, Stigakerfi er uppfærð.

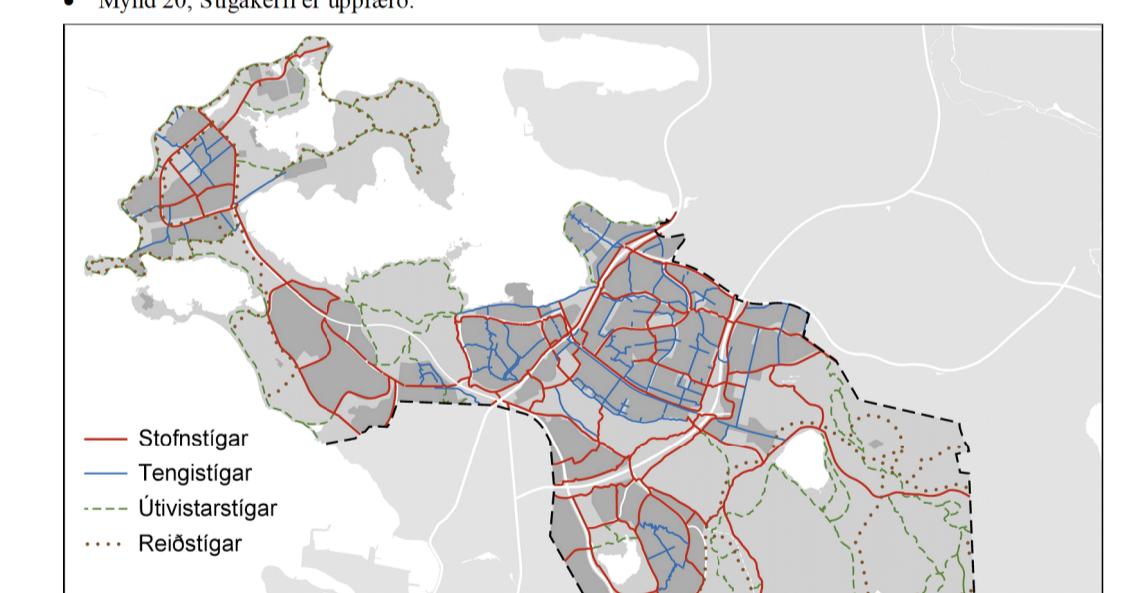

Mynd 20 Stigakerfi. Uppfærð skýringarmynd (hluti).

## Annað

- I greinargerð aðalskipulagsins, kalla 3.1.3, er miðað við að náinari útersla aðalskipulagsins og ákvæði á þróunarsvæði B verði í rammahópsáætum, sem ekki verði hluti aðalskipulagsins. Breytingin er gerð í samræmi við já steini að því breyti að hin er uminn sem rammahluti aðalskipulagsins og ólæst fyrir formlegt gildi sbr. ákvæði greinir 4.9 í skipulagsreglugerð nr. 90/2013. Ekki er talin þörf að breyta ólænum skýringarverðum vegna nýs rammahluta aðalskipulagsins. Einungis þeimur skipulagsákvæðum er breytt.
- Viðmiðumarka, mynd 14, um fjöldi íbúa og íbæljölda er ekki uppfærð en þar er miðað við tæpleg 1.400 nýjar íbúar á þróunarsvæði B.
- Veturumannvirki s.s. dælir bávarar en dælastóðar frátevi verða skilgreindar í rammahluti aðalskipulagsins og deliskipulagi viðkomandi svæða sbr. ákvæði í kalla 3.8 í greinargerð aðalskipulagsins.
- Ítrekuð er stefna um sveigjintíði aðalskipulagsins með frekari útfarsla á deliskipulagsstigi sem fram kemur í köflum 3.1.1 og 3.1.2 í greinargerð.

## Skýringar

ÞEITTLÝLI	ÖBYGGÐ SV/EÐI
ÚBARÐARVYGBÐ	ÁFMÖRKUNN ÞRÓUNARSVÆÐA
VERSLUN OG JÖNUSTA	AR OG VÖTN
MIDIS/VÐI	STOFNBRAUTUR OG HELGUNARSVÆÐI
SAMFÉLAGEÞJÓNUSTA	TENGIBRAUTUR
ATHNAFVÐI	ADDIR VEGIR TIL SKÝRINGAR
AFPREYNINGAR – OG FERDAMANNSVÆÐI	STOFNSTIGAR
IDNADARSVÐI	TENGISTIGAR
HAFNARVÐI	UTVIÐARSTIGAR
LANDBUNDARSVÐI	REIÐSTIGAR
ÍBÚRTASVÐI	MISLEO GATTNAMÓT
KIRKUGUGÐUR	UNDIRGÖNG/BRÚ - GANGANDI/HJÓLANDI
OPIN SVÐI	VEGFARENÐUR
	UNDIRGÖNG - GANGANDI VEGFARENÐUR, ÖKUTÆKI

## Breytingar á skipulagsákvæðum

Skipulagsákvæðum eftritalma landhóskum eru breytt. Þau eru nú í tölfum í viðkomandi undirköflum 3.3. kalla greinargerðar verða eftir breytingu í greinargerð rammahluta Vífilsstaðalands.

## Gildandi skipulag

Breytt í megnarverðinum. Felti út (númer endurnýtt).

Nr.	Stærð	Svæði	Lýsing	Skipulagsákvæði
4.01	24.9	Vífilsstaðir	Núv. Vífilsstaðasípatali	Blöndub hygg, stofnanir, ihóður
4.02	3.6	Vífilsstaðir	Skráðarbur Hannarbar af fyrsta íslenska land-lagarsíðum Jóni H. Björnssyni 1952. Nordan Vífilsstaðasípatala er Ungmennafélagshreit með fjallatúnum og birki, grðbúrest 1913.	Gert er ráð fyrir að Vatnsmýri og umhverfisverði heimir suman við Vífilsstaði verði þróð af ófam sem náttúrargarð og fléttsamан við garðinn við Vífilsstaði. Áætlað er að vélhála vorleidi með ófumum og hölmum og verður ummáð að deliskipulagi í þeim tilgangi.
4.03	6.1	Hnóraholt	Sérþýlishúsbyggð, fullbygg.	Sérþýlishúsbyggð. Óbreytt.
4.04	52.1	Hnóraholt	Óbyggd. Deliskipulag þarfast endurskoðunar	Stofnun, kóarstærð og byggarnormar ákvæði í deliskipulagi Vetrarmýri. Upþbygging skv. deliskipulagi. Sjá ákvæði í kalla 5.4. um stríðsþóru.
4.05	-	Hnóraholt	Leikskóli. Óbyggð	Meðaðarstír skipulags verða meðaði i meðaðskipulagið sbr. kalla 3.1.3 í samhengi við Vífilsstað og Vetrarmýri. Upþbygging skv. deliskipulagi.
4.06	-	Hnóraholt	Óbyggd, óskipulag	Atvinnusvæði á Hnóraholti. Meginátríðir verða meðaði í rammahlukum sbr. kalla 3.1.3.
4.07	-	Vetrarmýri	Grunnskóli og leikskóli. Óbyggð	Stofnun, kóarstærð og byggarnormar ákvæði í deliskipulagið hóðarsvæði 4.04.
4.08	8.8	Vetrarmýri	Óbyggd. Deliskipulag þarfast endurskoðunar	Verður skipulagi í samhengi við aðliggjandi svæði, beithlundub hygg, blöndub atvinnusvæði og stofnun. Upþbygging skv. deliskipulagi.
4.09	11.9	Vetrarmýri	Óbyggd. Deliskipulag í gildi.	Nýt þróttasvæði í tengslum við grunnskóla og golfsall. Fjölbreytt þróttamannvirki. Deliskipulag þarfast endurskoðunum. Upþbygging skv. deliskipulagi. Tengist svæði 4.10.
4.10	33.7	Vetrarmýri	Golfvellur, félagsheimili, aðstöðubyggjur	Golfvellar verði endurskoðum í samhengi við svæði 4.09.
4.11	10.5	Steckkum	Óbyggd, óskipulag.	Steckkum golfvallar 4.09. Upþbygging skv. deliskipulagi.
4.12	4.0	Rjúpnadala	Fyrum fjárskiptastöð. Óbyggd land. Óskipulag.	Nýr kirkjugarður. Sveði undirhláð fyrir framleiðslum með efniðslo með hentugum jarðvegi.
4.13	41.0	Kjóavellir	Hestihúsahverfi. Deliskipulagi gildi.	Upþbygging skv. deliskipulagi.

## Breytt skipulag

Breytingar og ný svæði eru gulmerktar.

Nr.	Stærð	Svæði	Lýsing	Skipulagsákvæði
4.01	10.1	Vífilsstaðir	Núv. Vífilsstaðasípatali	Skipulagsákvæði eru í greinargerð rammahluta Vífilsstaðalands.
4.02	3.6	Vífilsstaðir	Skráðarbur Hannarbar af fyrsta íslenska land-lagarsíðum Jóni H. Björnssyni 1952. Nordan Vífilsstaðasípatala er Ungmennafélagshreit með fjallatúnum og birki, grðbúrest 1913.	Skipulagsákvæði eru í greinargerð rammahluta Vífilsstaðalands.
4.03	5.0	Hnóraholt	Sérþýlishúsbyggð, fullbygg.	Sérþýlishúsbyggð. Óbreytt.
4.04	29.5	Hnóraholt	Óbyggd svæði.	Skipulagsákvæði eru í greinargerð rammahluta Vífilsstaðalands.
4.05	-	Hnóraholt	Leikskóli. Óbyggð	Skipulagsákvæði eru í greinargerð rammahluta Vífilsstaðalands.
4.06	2.2	Hnóraholt	Óbyggd, óskipulag	Skipulagsákvæði eru í greinargerð rammahluta Vífilsstaðalands.
4.07	1.7	Vetrarmýri	Grunnskóli og leikskóli. Óbyggð	Skipulagsákvæði eru í greinargerð rammahluta Vífilsstaðalands.
4.08	8.9	Vetrarmýri	Óbyggd framrest land, að hluta til nyt under efningarsvæði GK.	Skipulagsákvæði eru í greinargerð rammahluta Vífilsstaðalands.
4.09	4.2	Vetrarmýri	Fjölbreyttaðið í byggingu 1 gildi deliskipulagi á héraði.	Skipulagsákvæði eru í greinargerð rammahluta Vífilsstaðalands.
4.10	60.5	Vetrarmýri	Golfvellur, félagsheimili, aðstöðubyggjur. Deliskipulagi gildi.	Skipulagsákvæði eru í greinargerð rammahluta Vífilsstaðalands.
4.11	3.4	Hnóraholt	Óbyggd svæði.	Skipulagsákvæði eru í greinargerð rammahluta Vífilsstaðalands.
4.12	12.0	Hnóraholt	Óbyggd svæði.	Skipulagsákvæði eru í greinargerð rammahluta Vífilsstaðalands.
4.13	7.0	Vífilsstaðir	Ó	