



Grunnmynd 1:2500

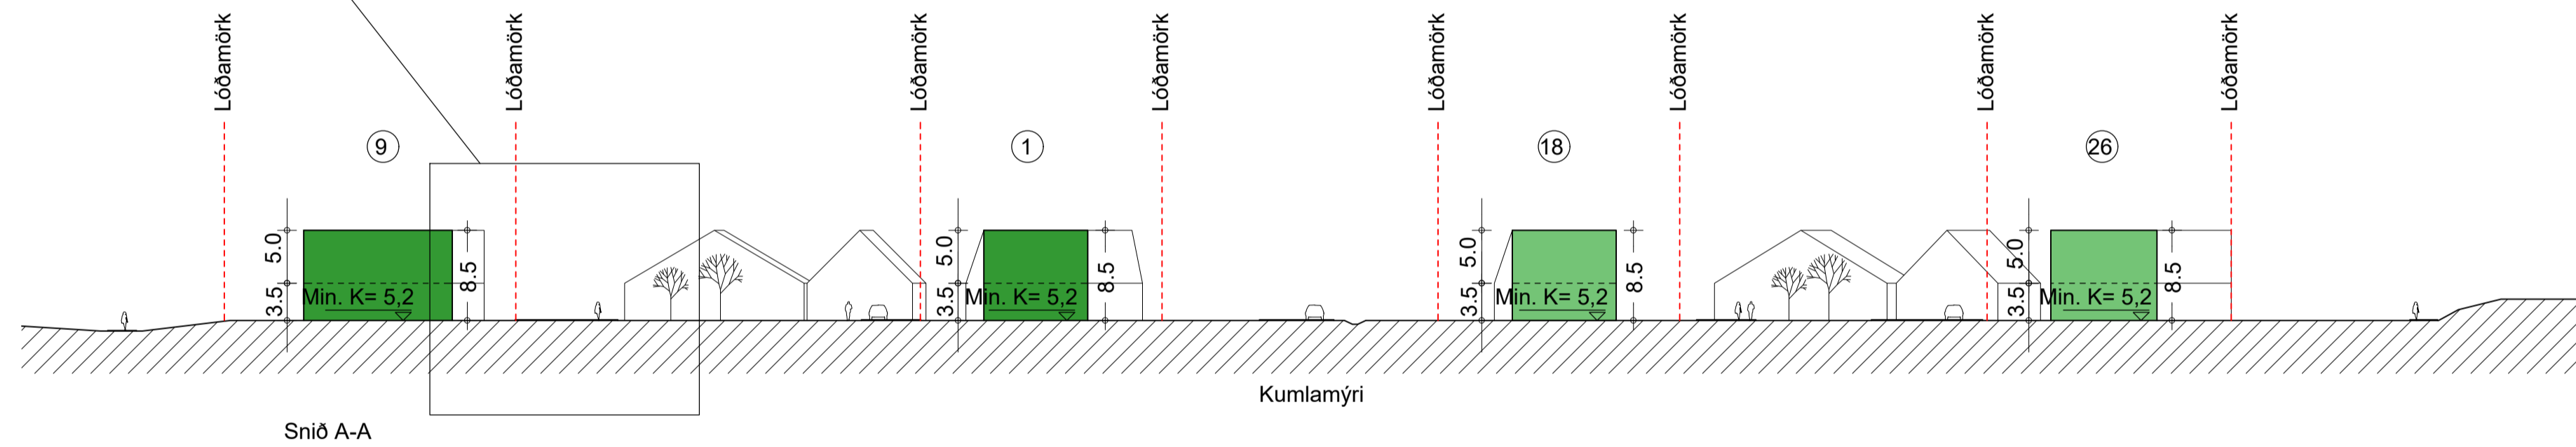

Snið A-A

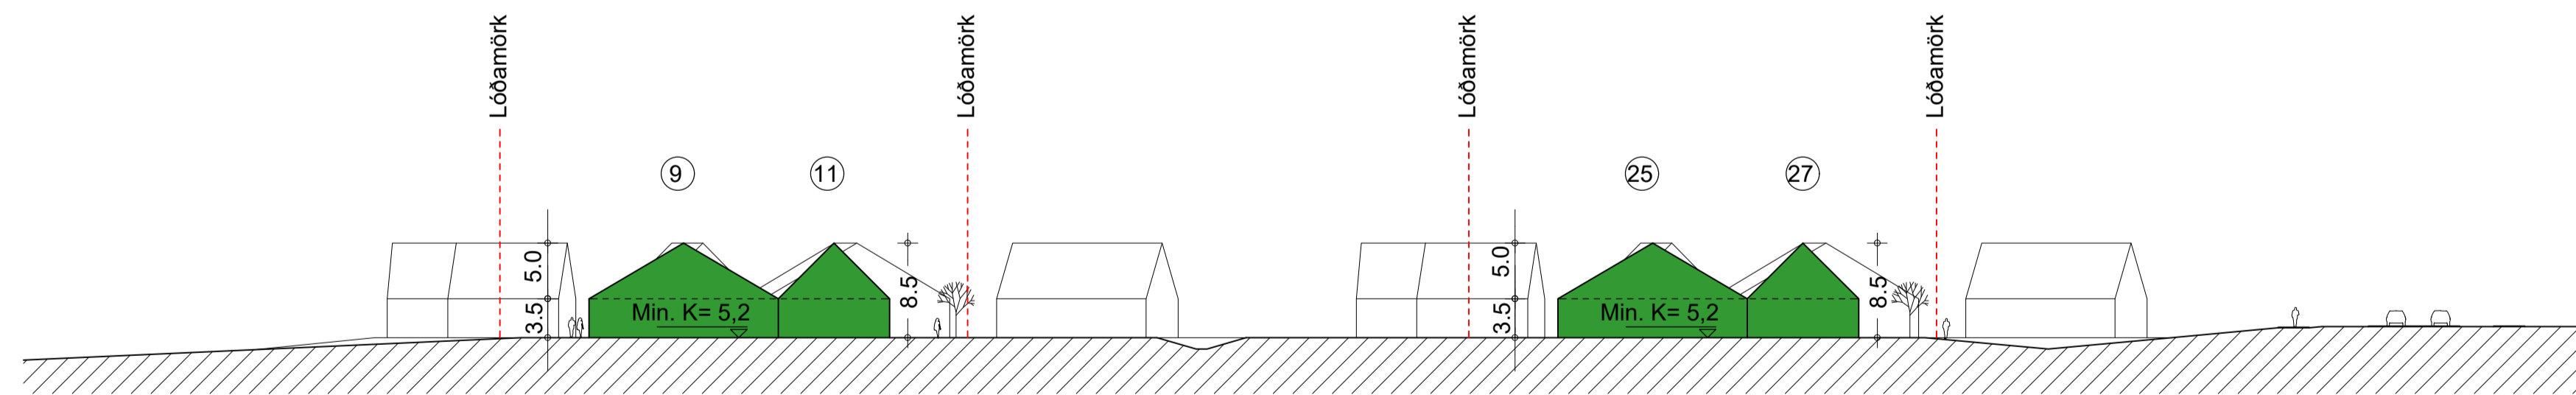

Snið B-B

SKÝRINGAR:

- MÖRK DEILISKIPLAGS
- - - - LÓÐAMÖRK
- BYGGINGARREITUR
- - - - BYGGINGARLÍNA
- SÉRNOTAREITUR
- F FORNMÍNJAR
- DJÚPGAMUR
- E ENDURVINNSLUGÁMAR
- O TRJÁGRÖÐUR, LEIÐBEINANDI
- REIÐSTÍGUR
- STOFNSTÍGUR
- TENGISTÍGUR
- ÚTIVISTARSTÍGUR
- 1518 HEILDAR STÆRÐ LÓÐA
- 2 HÚSNÚMER
- H FJÖLDI ÍBÚÐA
- SPENNUSÓÐVAR
- LEIKSVÆÐI
- ADKOMUGÖTUR
- BÍLASTÆÐI
- BÍLASTÆÐI FATLABRA
- SVÆÐI SEM FÁ SÉRSTAKA MEDHÖNDLUN
- PARHÚSABYGGÐ, A
- PARHÚSABYGGÐ, B

**SVEITARFÉLAGIÐ GARÐABÆR**  
Tilfaga að deiliskipulagi - Skipulagsuppráttur

ANDERSEN & SIGURDSSON ARKITEKTER  
Gammel Kongevej 124 1850 Frederiksberg C Danmark  
Sími: +45 2962 1565 www.a-s.dk netfang: halli@a-s.dk

Skráarheiti:	Snið, svæði 4	
Verk nr.:	248	
Mælikvarði:	1:500	
Dags.:	27.12.2018	
Tegund teikningar:	Deiliskipulag	
Teiknað:	KB	Hannað: ÞS
Rýnt:	ÞS	Samþ: ÞS
Teikn.:	114	Útgáfa: -