




Grunnmynd 1:2500


SKÝRINGAR:

- MÖRK DEILISKIPLAGS
- - - LÓÐAMÖRK
- BYGGINGARREITUR
- BYGGINGARLÍNA
- SÉRNOTAREITUR
- F FORNMÍNJAR
- DJÚPGAMUR
- ♻️ ENDURVINNSLUGÁMAR
- TRJÁGRÖÐUR, LEIÐBEINANDI
- REIÐSTÍGUR
- STOFNSTÍGUR
- TENGISTÍGUR
- ÚTIVISTARSTÍGUR
- 1518 HEILDAR STÆRÐ LÓÐA
- 2 HÚSNÚMER
- 🏠 FJÖLDI ÍBÚÐA
- ⚡ SPENNUSÓÐVAR
- L LEIKSVÆÐI
- ▨ AÐKOMUGÖTUR
- ||| BÍLASTÆÐI
- ♿ BÍLASTÆÐI FATLAÐRA
- SVÆÐI SEM FÁ SÉRSTAKA MEDHÖNDLUN
- SÉRBYLI
- PARHÚSABYGGÐ

Snið A-A

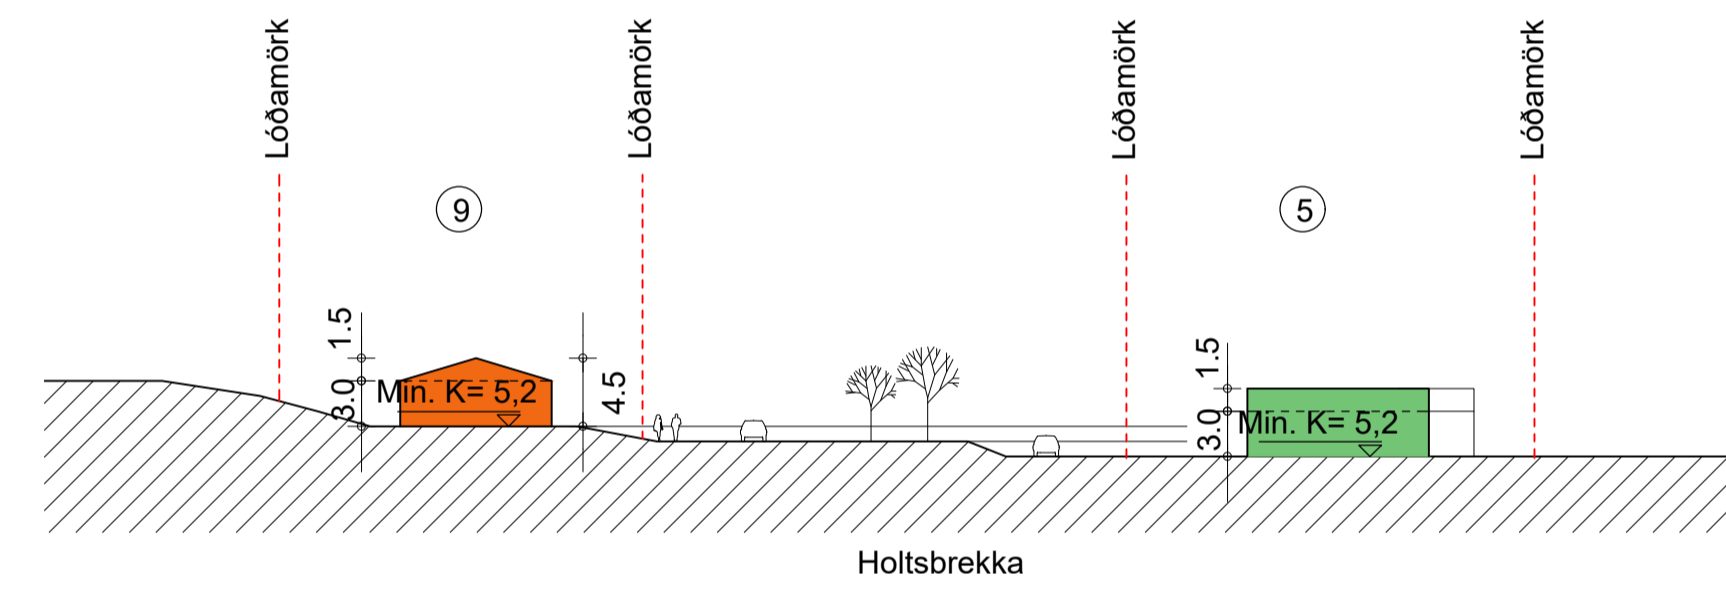

Snið B-B

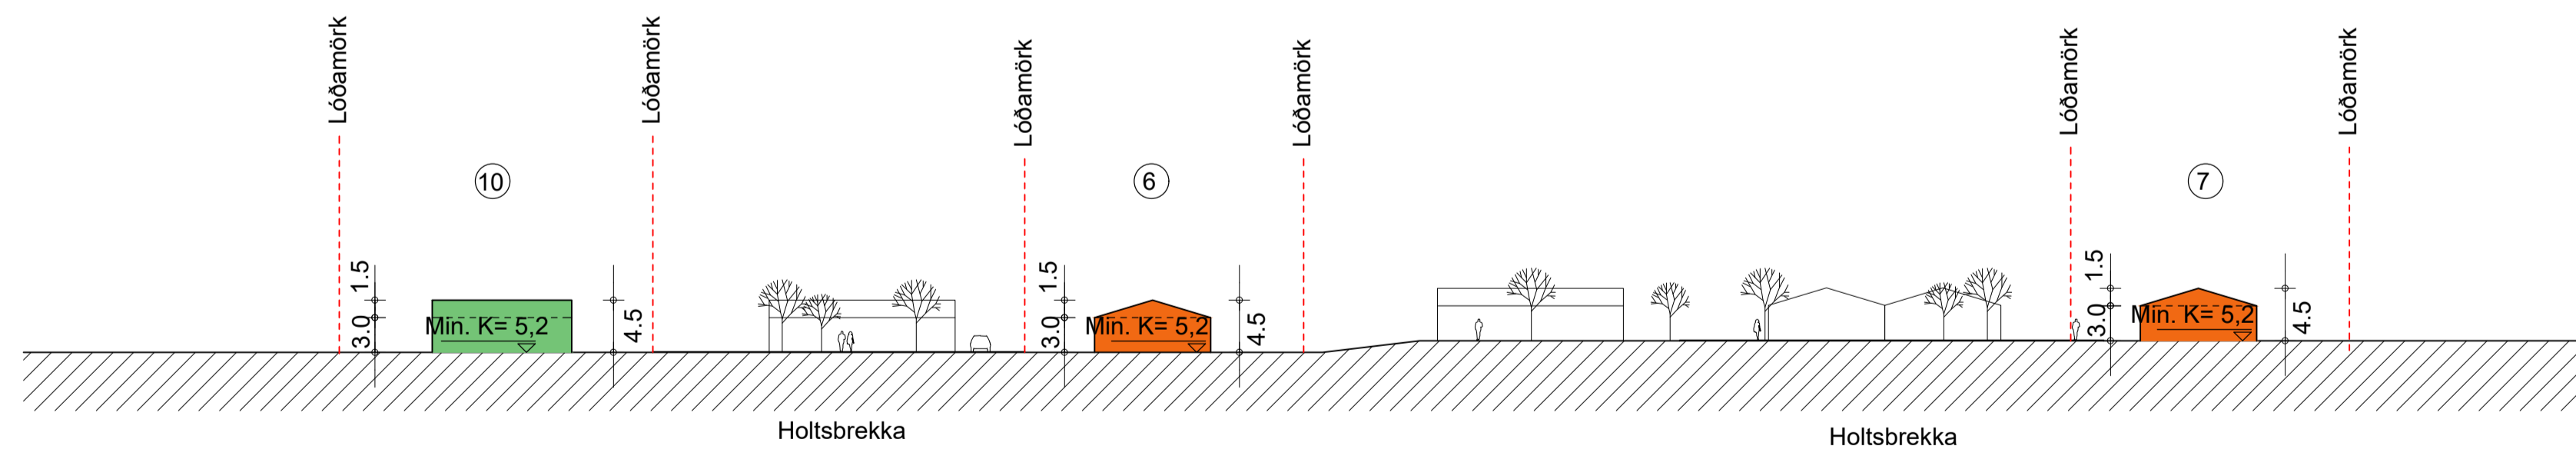

SVEITARFÉLAGIÐ GARÐABÆR
Tillaga að deiliskipulagi - Skipulagsuppráttur

ANDERSEN & SIGURDSSON ARKITEKTER
Gammel Kongevej 124 1850 Frederiksberg C Danmark
Sími: +45 2962 1565 www.a-s.dk netfang: hali@a-s.dk

Skráarheiti:	Snið, svæði 5	
Verk nr.:	248	
Mælikvarði:	1:500	
Dags.:	27.12.2018	
Tegund teikningar:	Deiliskipulag	
Teiknað:	KB	Hannað: ÞS
Rýnt:	ÞS	Samþ: ÞS
Teikn.:	115	Útgáfa: -

Öll afnot og afritun teikningar er háð skriflegu leyfi höfundar