



Hiuti af Aðalskipulagi Garðabæjar 2016-2030


Deiliskipulag fyrir Miðbæ Garðabæjar - Neðsta svæði (Svæði III) var samþykkt í bæjarstjórn Garðabæjar 7. júní 2007. Breyting á deiliskipulaginu var samþykkt í bæjarstjórn Garðabæjar 15. okt. 2009.

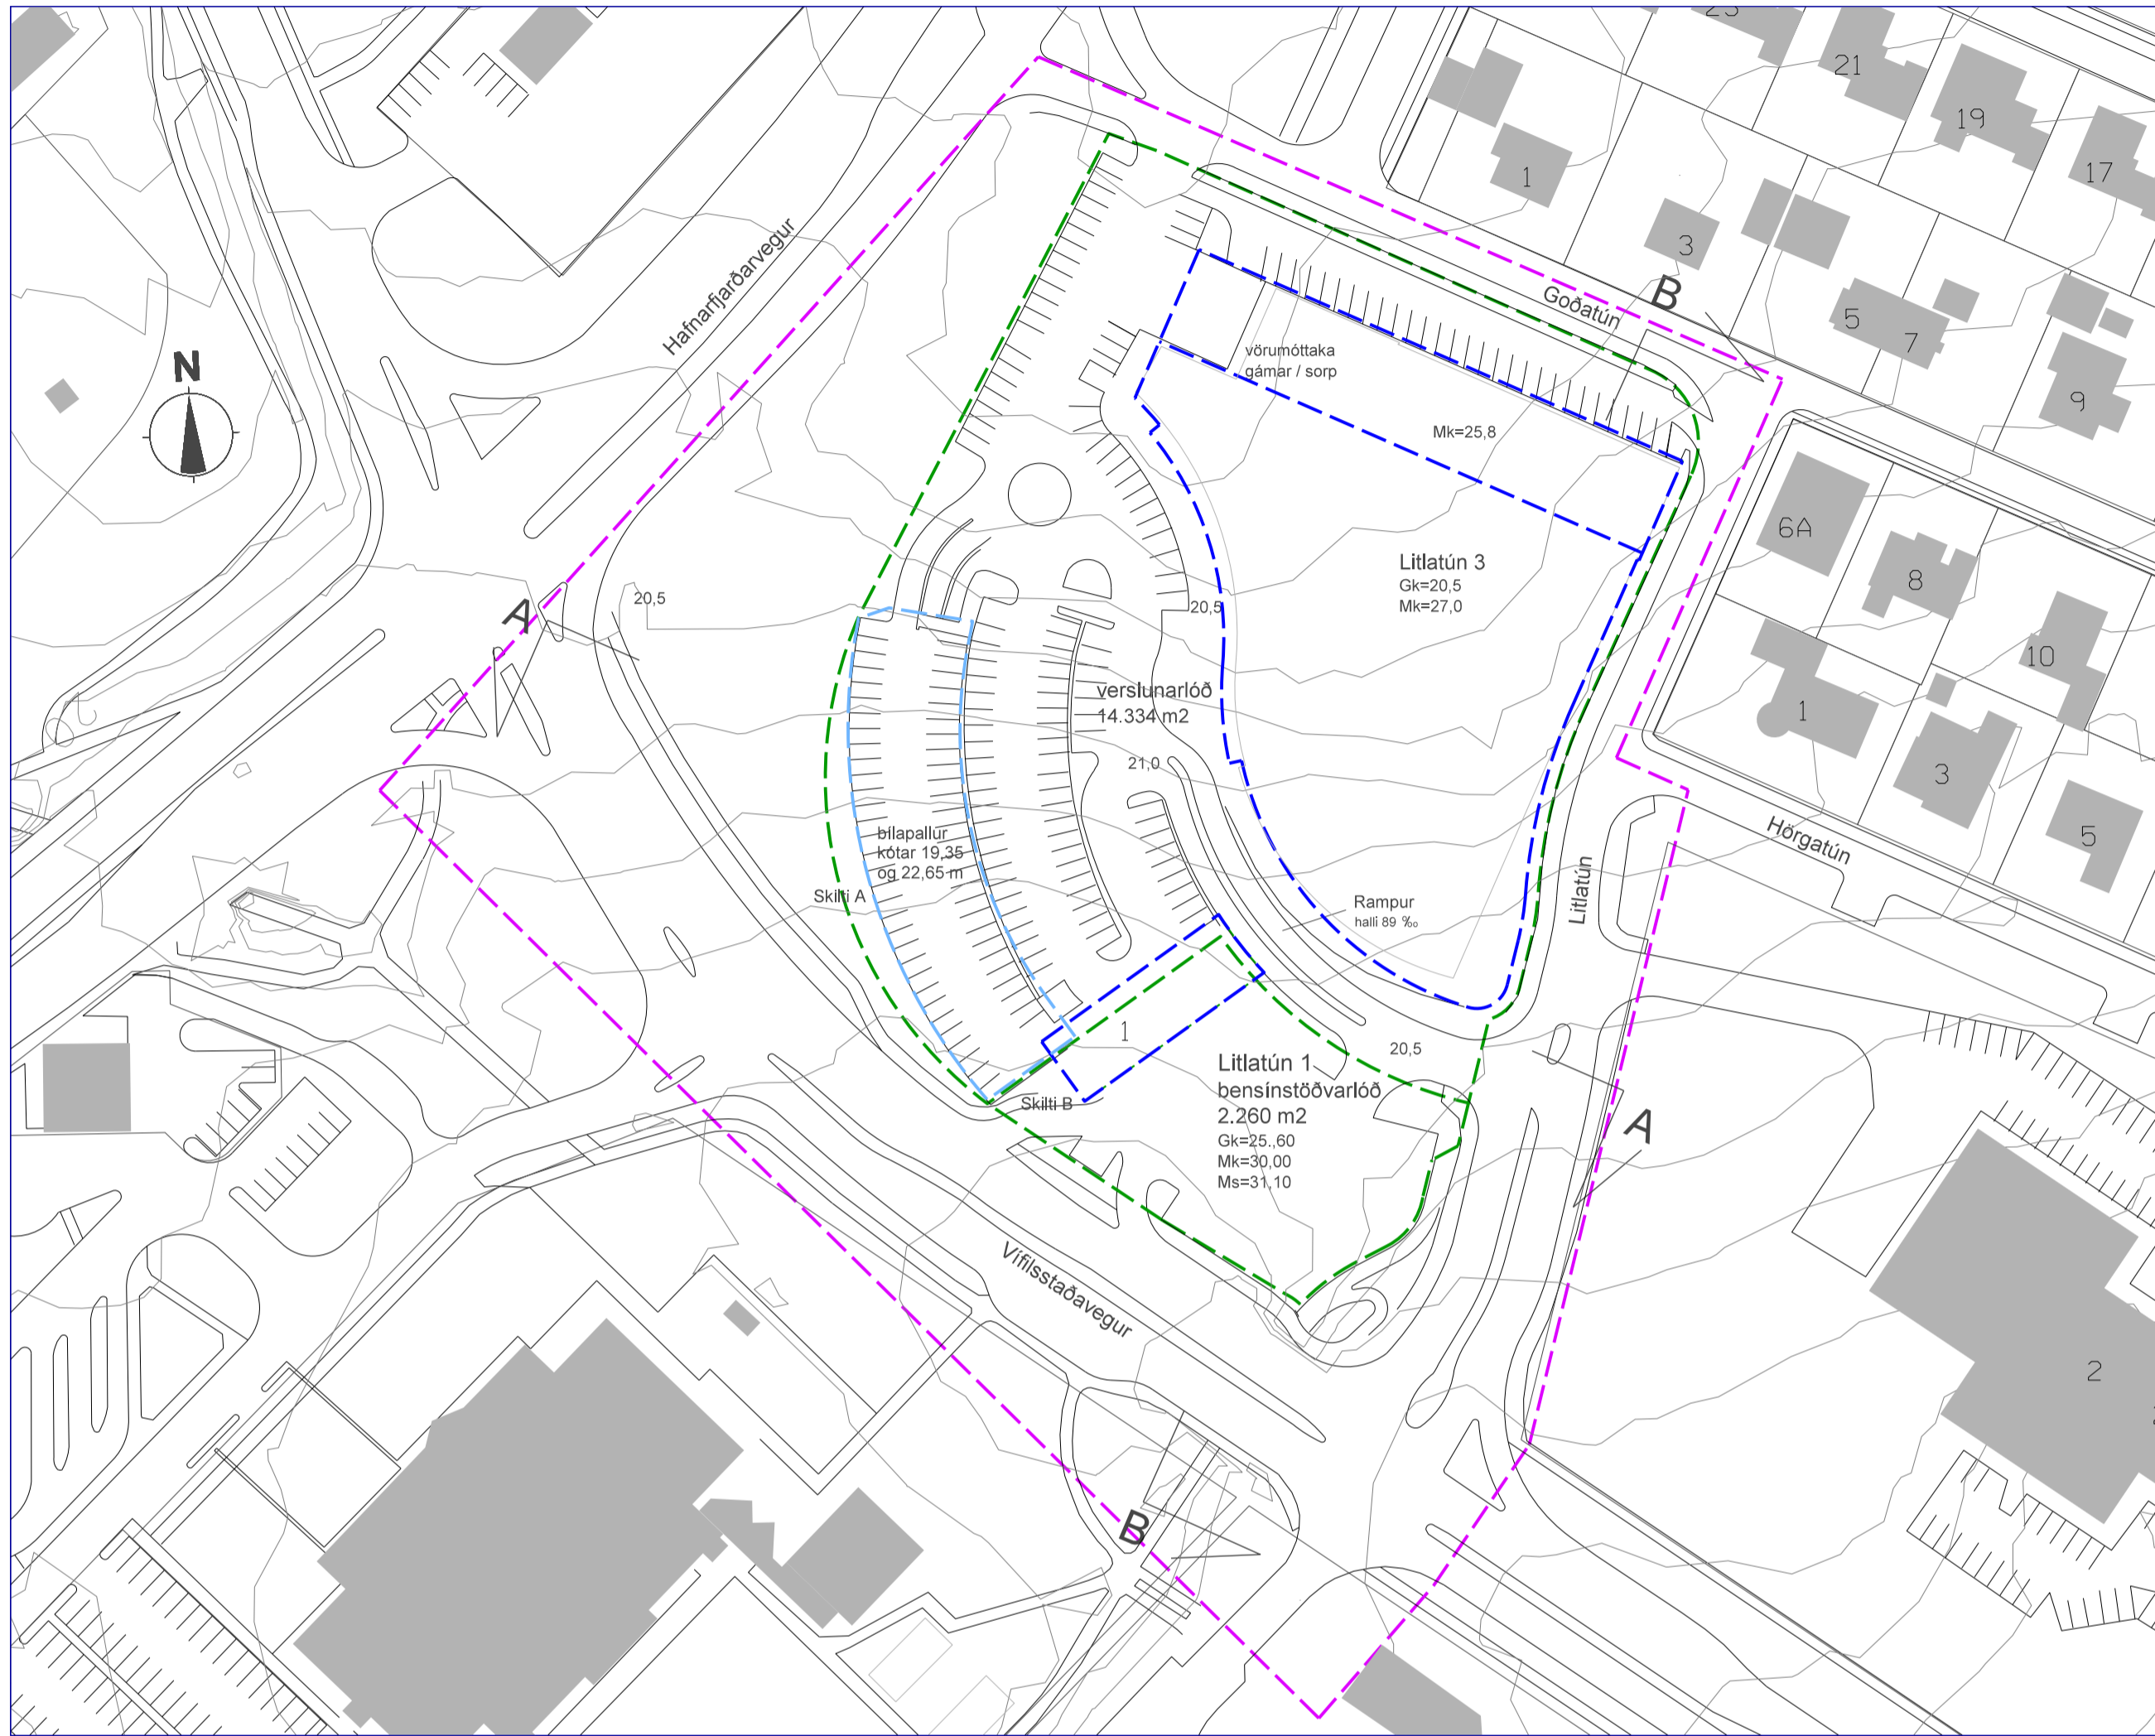

Fyrir breytingu 1:1000

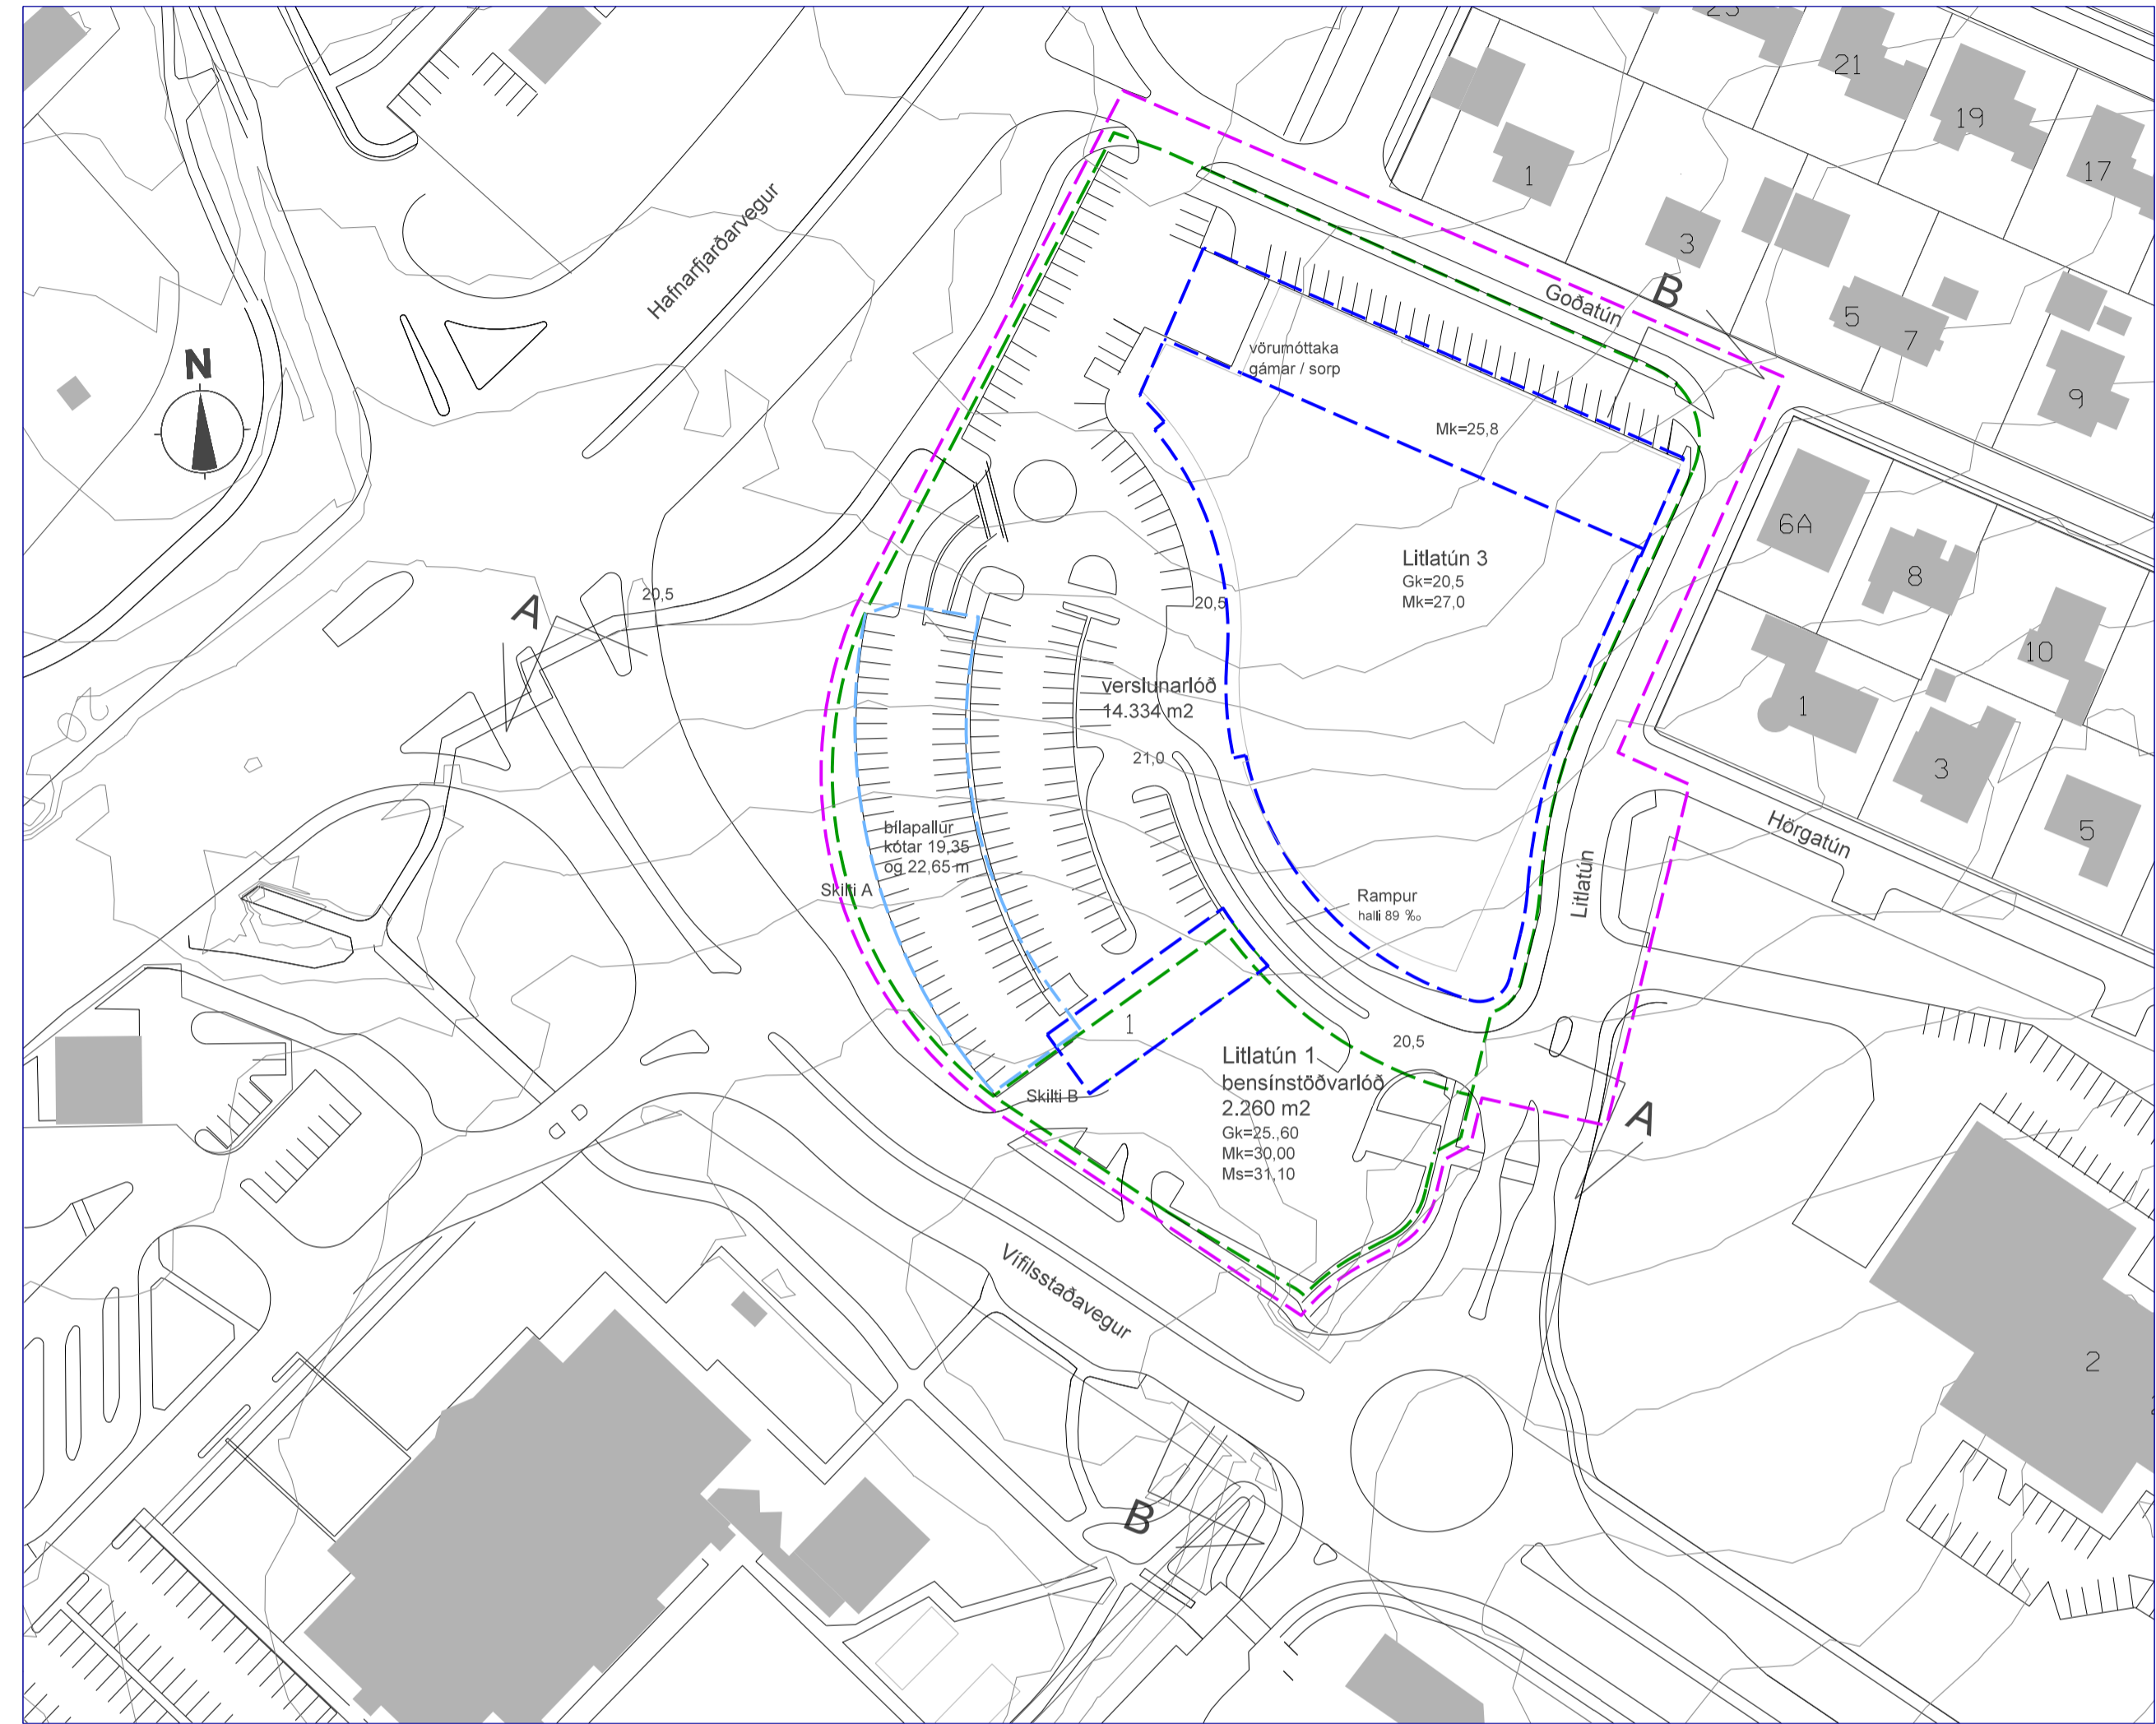

Eftir breytingu 1:1000

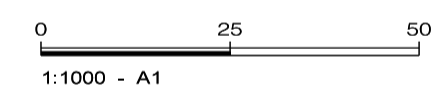

Skýringar:

- afmörkun deiliskipulagssvæðis
- lóðamörk
- byggingarreitir
- bilageymsia
- Gk
- Mk
- Mesta hæð á skili A
- Mesta hæð á skili B

Greinargerð

Fyrirhuguð er breyting á Hafnarfjarðarvegi í þeim tilgangi að auka afkastagetu gatnamóta við Vífilsstaðaveg og Lyngás / Lækjarfít og bæta umferðaröryggi.

Umferðartalningar hafa gefið til kynna að á annatíma á morgnana og síðdegis sé umferð um og yfir 90% af núverandi hámarksflutningsgetu gatnamótanna, en við svo hátt umferðarlág eru tafir og bíðarir verulegar. Öbreytt geta gatnamótin ekki flutt aukna umferð.

- Gatnamót við Vífilsstaðaveg verða breiðuð og sett upp 4-fasa umferðarljós.
- Til að greiða fyrir umferð beint áfram eftir Hafnarfjarðarvegi er akgreinum þar fjölgaði þrjár yfir gatnamótin. Með því móti fær umferð af Vífilsstaðavegi meiri tíma á ljósunum.
- Tvær akreinar verða fyrir umferð af Hafnarfjarðarvegi til austurs inn í Garðabæ.
- Tvær akreinar verða einnig fyrir umferð af Vífilsstaðavegi inn á Hafnarfjarðarveg til norðurs og suðurs.
- Vinstrí beygju af Hafnarfjarðarvegi inn í Godatún verður lokað.


Samhliða ofantöldum breytingum verða gerðar endurbætur á Vífilsstaðavegi. Gatnamót við Ásgarð verða breiðuð en þar verður vinstri beygju lokað inn á Vífilsstaðaveg. Í stað ljósastýrðra gatnamóta við Littlatún og Flataškóla verður komið fyrir tvöföldu hringtorgi.

Breyting á deiliskipulagi

Mörk skipulagssvæðis breytast.

Deiliskipulagsbreyting þessi hefur fengið meðferð í samræmi við 1. mgr. 43. gr. skipulags- og byggingarlaga nr. 123/2010. Breytingin var samþykkt í skipulagsnefnd Garðabæjar þ. _____ 2017 og bæjarstjórn Garðabæjar þ. _____ 2017.

Auglýsing um gildistöku breytingarinnar var birt í B-deild Stjórnartíðinda þann _____ 2018.

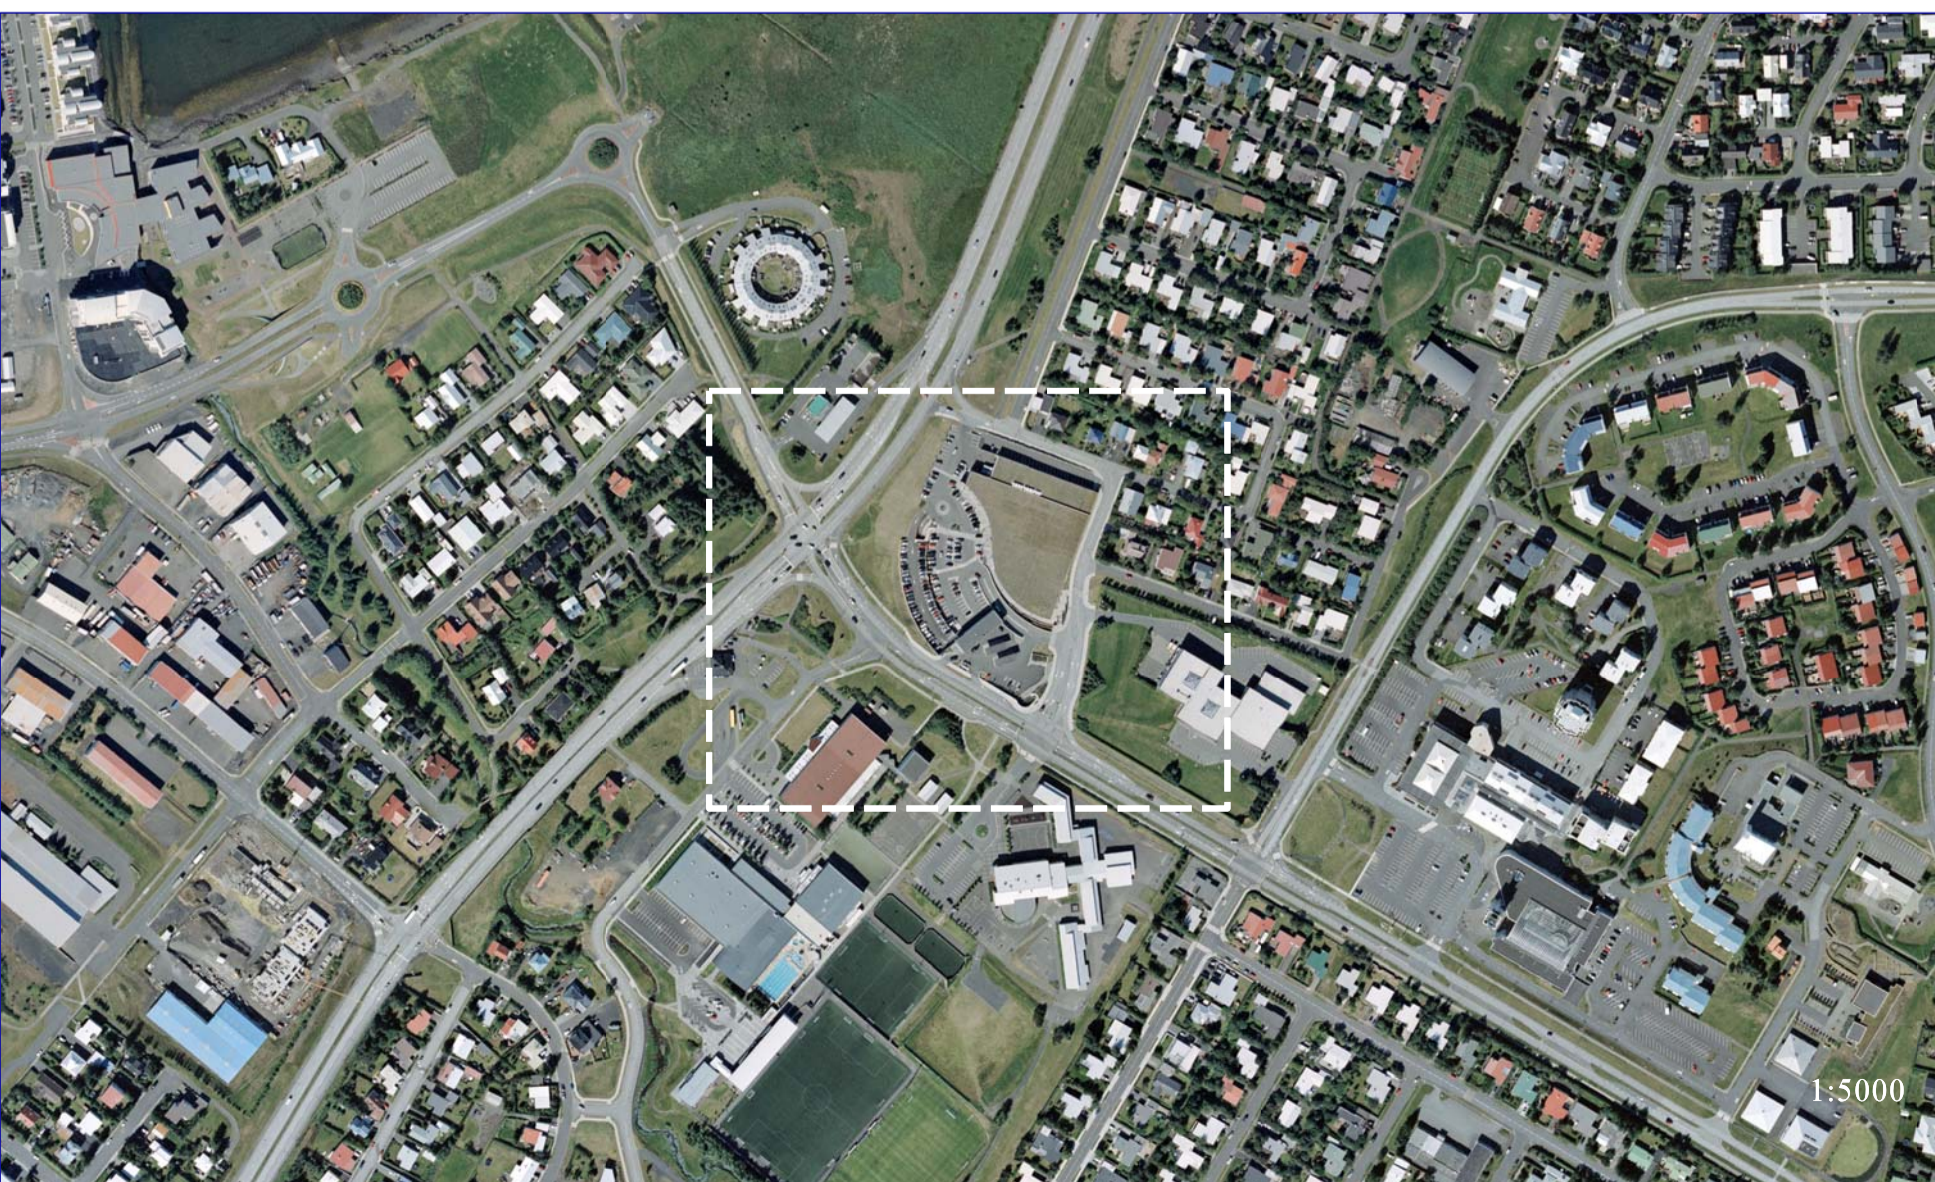

1:5000