



# BREYTING Á DEILISKIPULAGI GRUNDA OG ÁSA Í GARÐABÆ

FYRIR

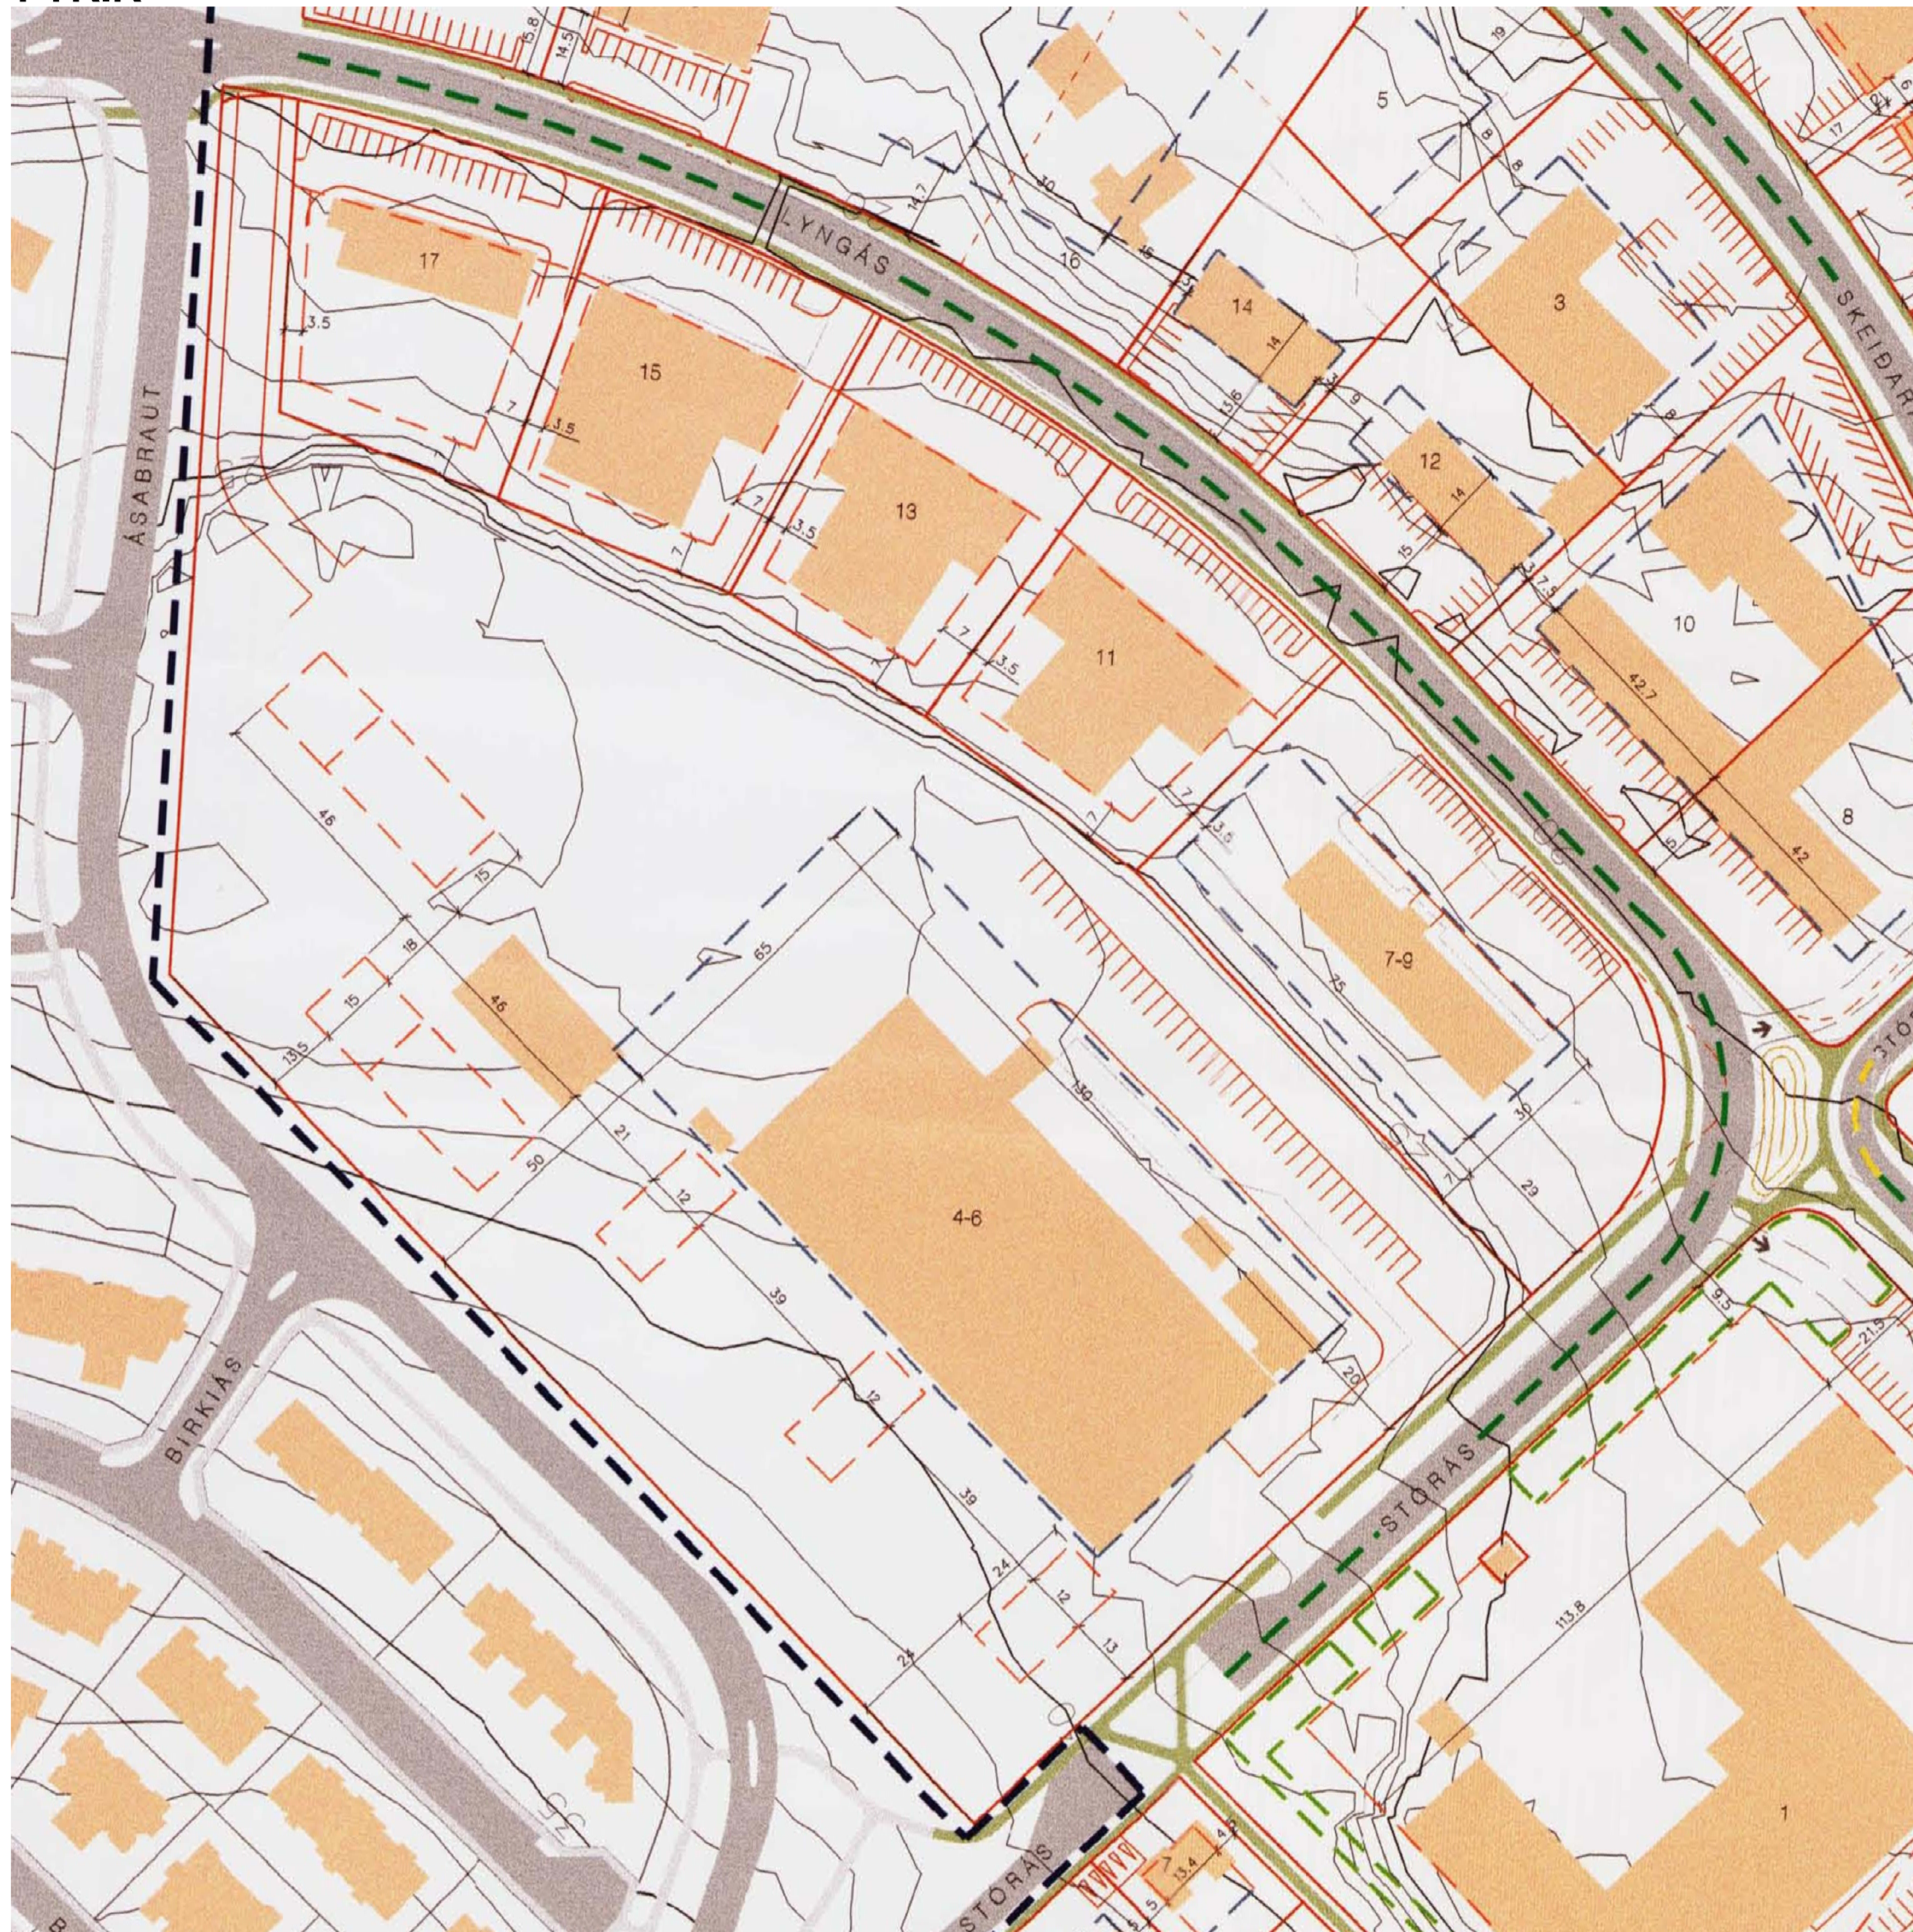


DEILISKIPULAGSUPPDRÁTTUR SAMÞYKKTUR Í BÆJARSTJÓRN GARÐABÆJAR 15. NÓVEMBER 2001.

EFTIR

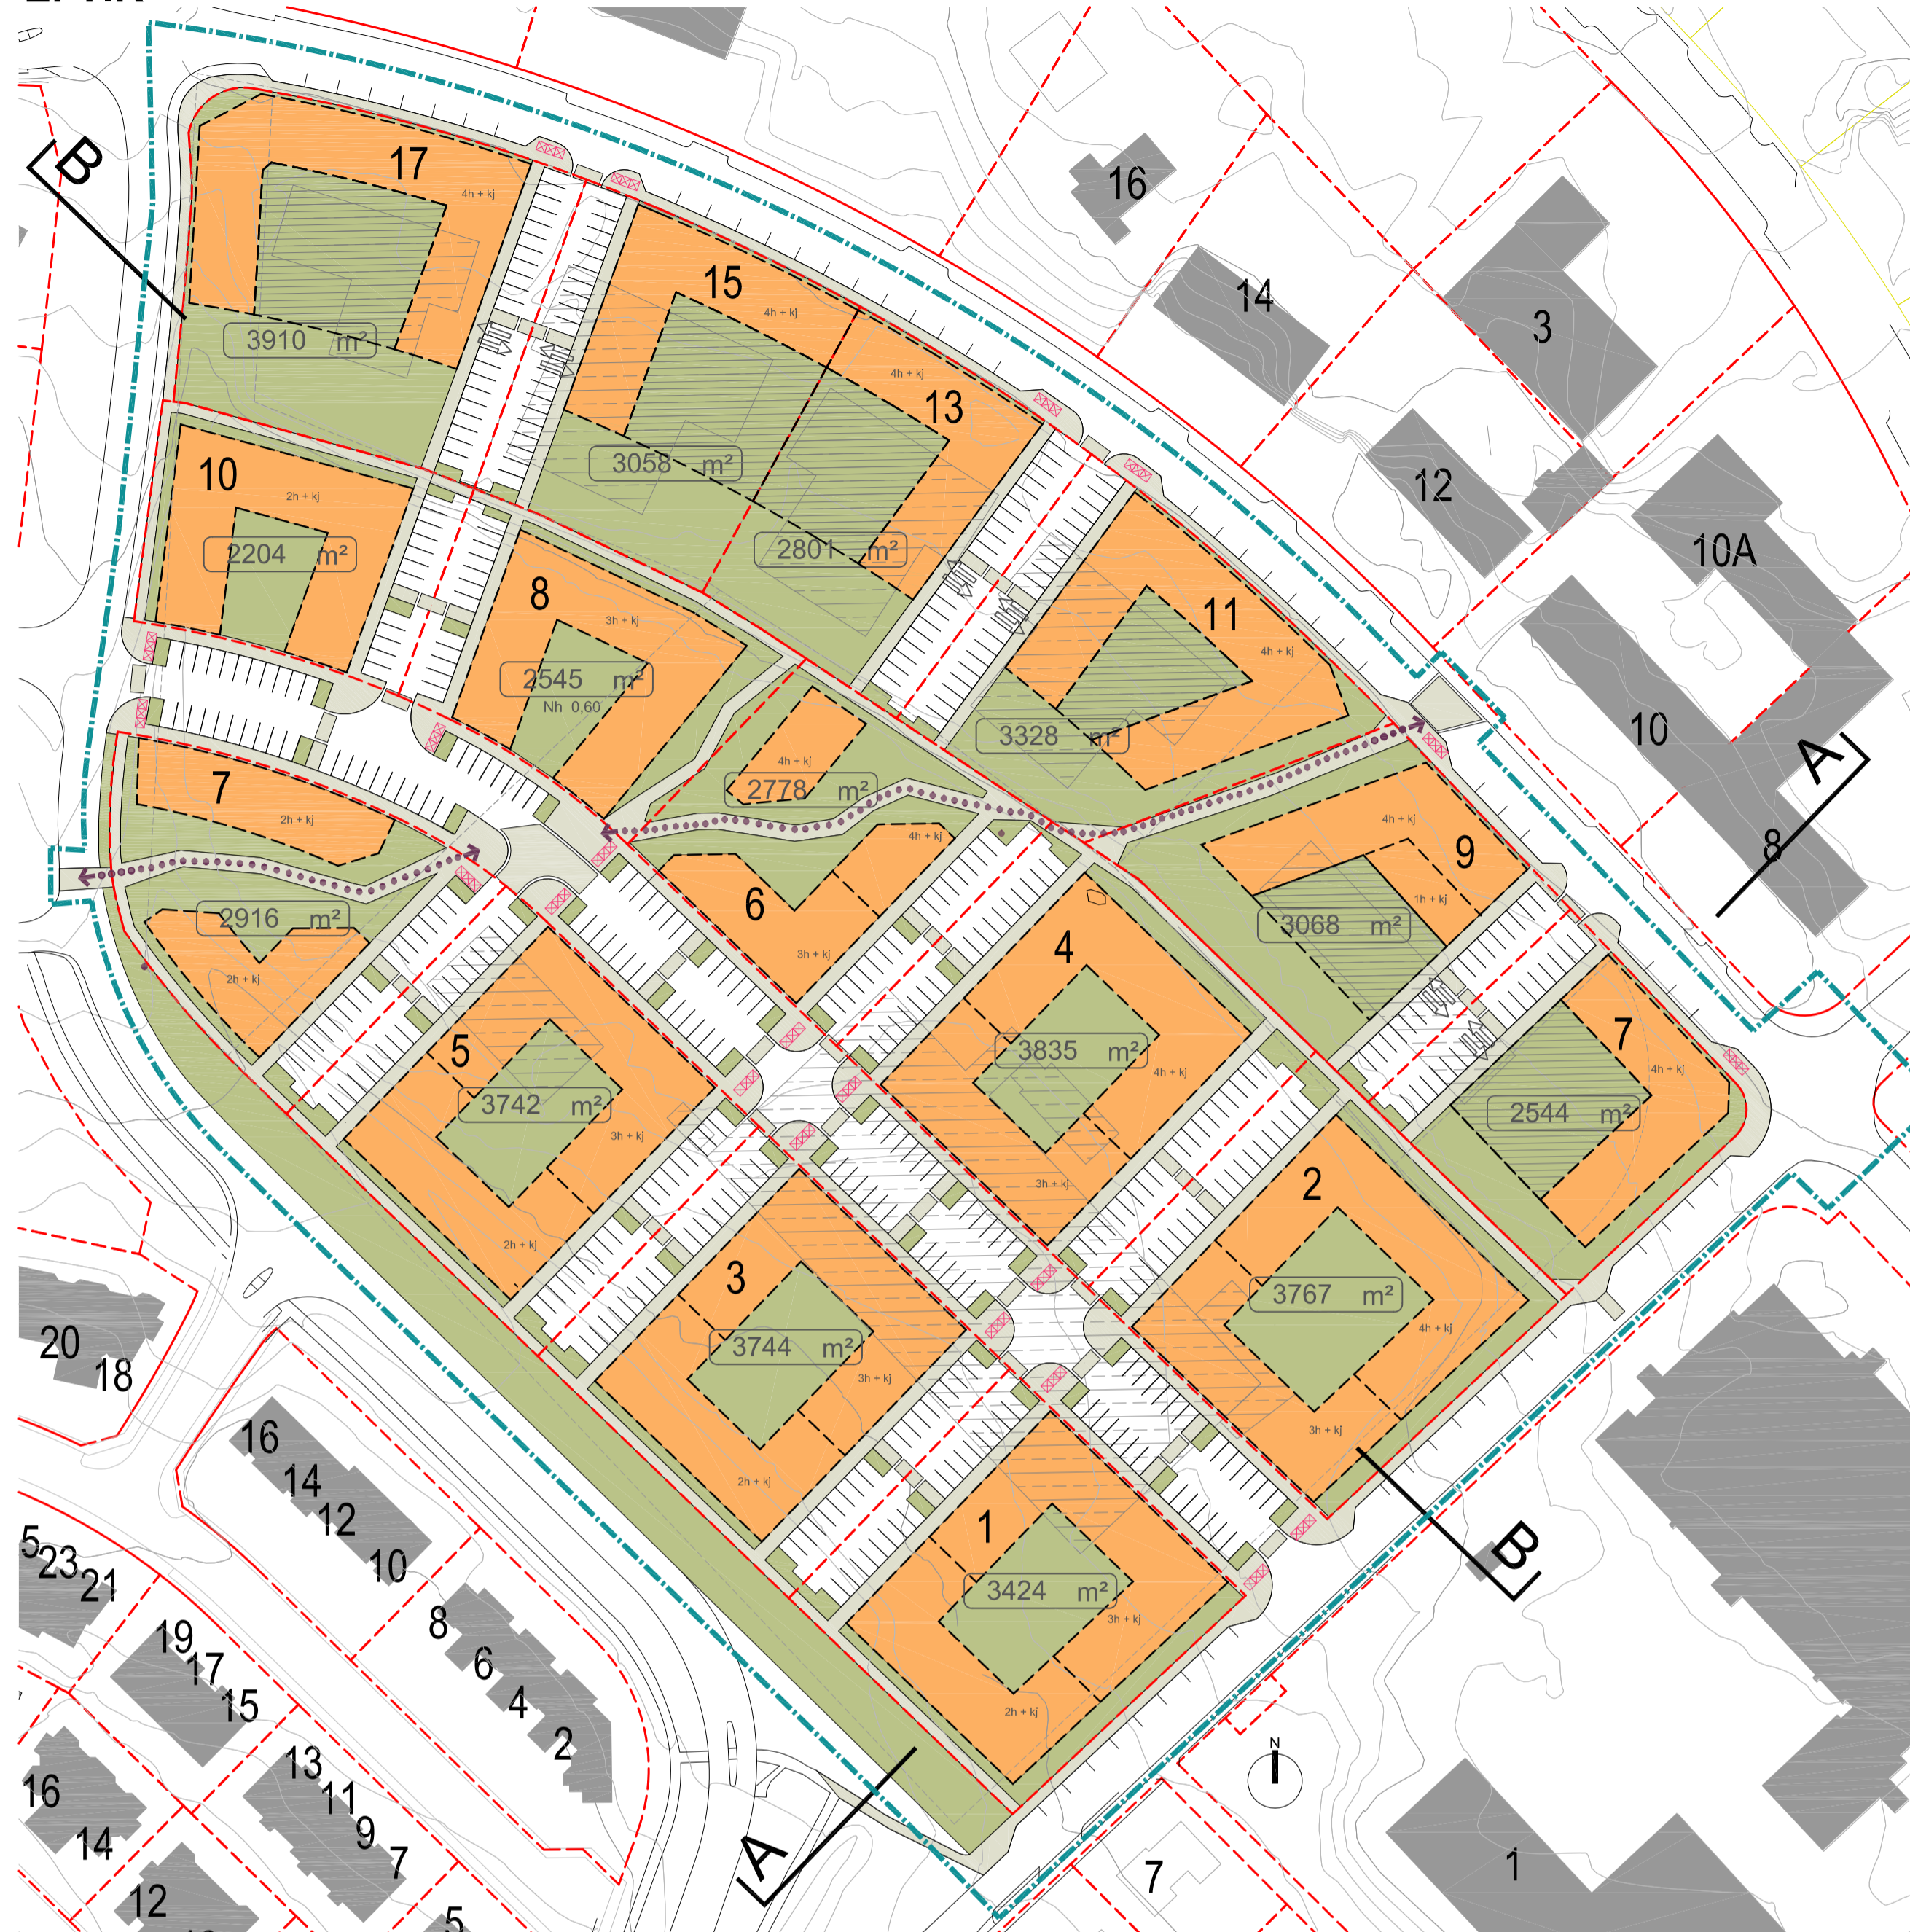

1:1000

TILLAGA AÐ BREYTINGU Á DEILISKIPULAGI

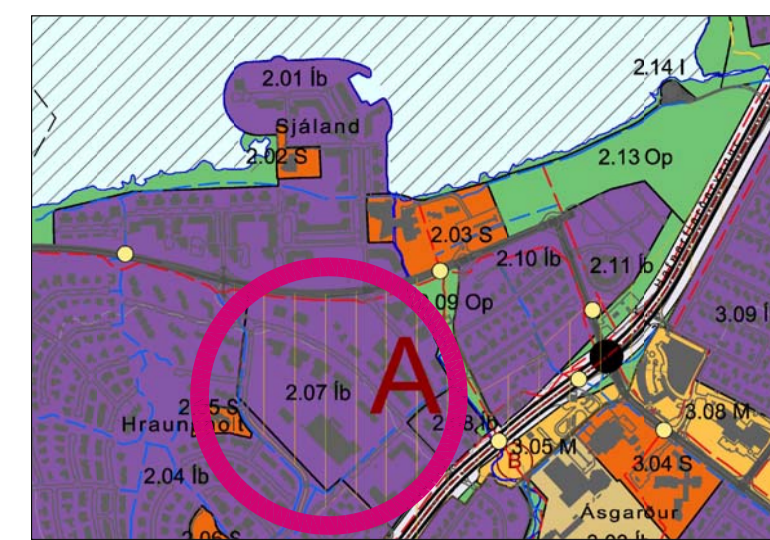

ADALSKIPULAG GARÐABÆJAR 2016-2030

## SKÝRINGAR

- MÖRK SKIPULAGSSVÆÐIS
- LÓÐAMÖRK
- LÓÐAMÖRK SEM FALLA ÚR GILDI
- BYGGINGARREITUR
- BYGGINGARREITUR NEÐANJARÐAR
- NÚVERANDI BYGGÐ
- BYGGINGARREITUR SEM MEIGA VÍKJA
- GANGSTÉTTIR OG STIGAR
- GARÐSVÆÐI
- KVÖÐ UM GÖNGULEID
- DJÚPGÁMAR FYRIR SORP
- GATA
- HEILDARSTÆRÐ LÓÐAR
- FJÖLDI HVEÐA
- INN- OG ÚTKEYRISLA
- BLAKJALLARA

## Almennt

Í gildi er deiliskipulag fyrir Grundir og Ása. Deiliskipulagstillagan mun taka yfir gildandi deiliskipulag innan deiliskipulagsmarka hennar. Skipulagslýsing fyrir svæðið dagsett í september 2018, sem var unnin af Batteríu Arkitektum og Landslagi hefur verið kynnt almenningi.

## Skipulagsgögn.

Deiliskipulagsuppdráttur þessi. Greinargerð, skipulags- og byggingarskilmálar. Skýringaruppdráttur í mkv. 1:1000

Deiliskipulagsbreyting þessi sem fengið hefur meðferð í samræmi við ákvæði 1. mgr. 43. gr. skipulagslaga nr. 123/2010 var samþykkt í skipulagsnefndi Garðabæjar þann \_\_\_\_\_ 20\_\_.

Íh. skipulagsnefndar \_\_\_\_\_  
og í bæjarsjórn Garðabæjar þann \_\_\_\_\_ 20\_\_.

Íh. bæjarsjórnar \_\_\_\_\_  
Tillagan var auglýst frá \_\_\_\_\_ 20\_\_ með atugasamdafræsti til \_\_\_\_\_ 20\_\_.  
Auglýsing um gildistöku breytingarinnar var birt í B-deild Stjórnartíðinda þann \_\_\_\_\_ 20\_\_.

## Garðabæir

### LYNGÁS

1724

## DEILISKIPULAGSUPPDRÁTTUR

### BREYTING Á DEILISKIPULAGI


MKV.: 1:2000/1:1000

DAGS: 04.04.2019


TEIKNAD: SE

SKRA: 1724-deiliskipulag.dwg


001

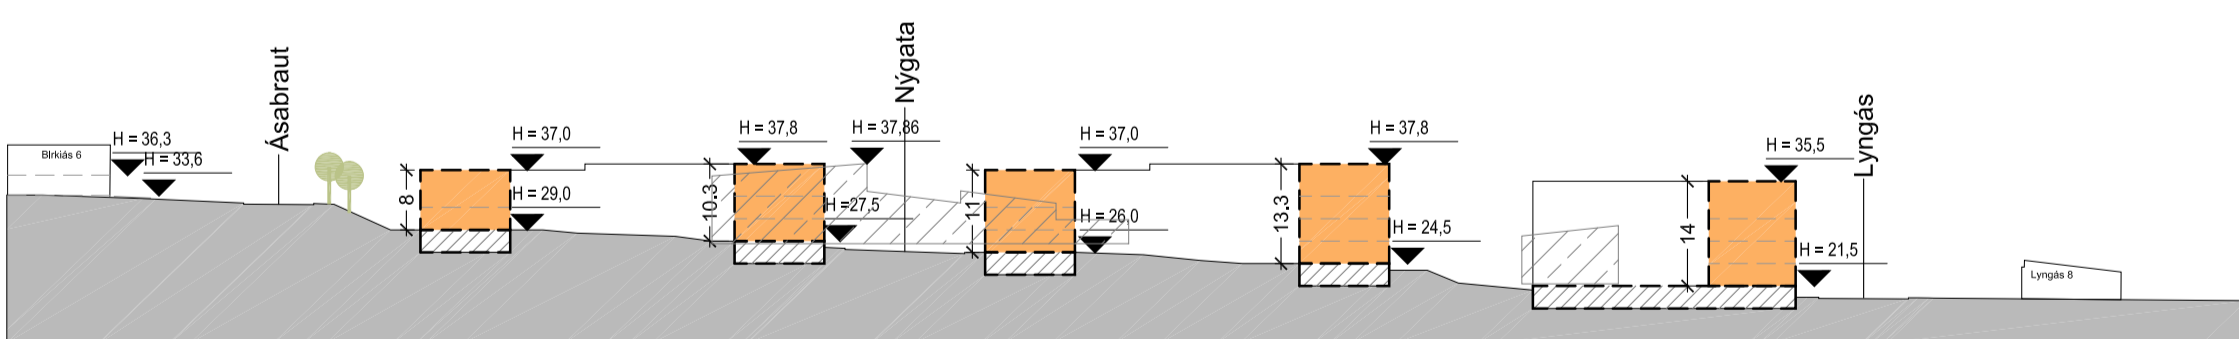

SNEIDING A-A

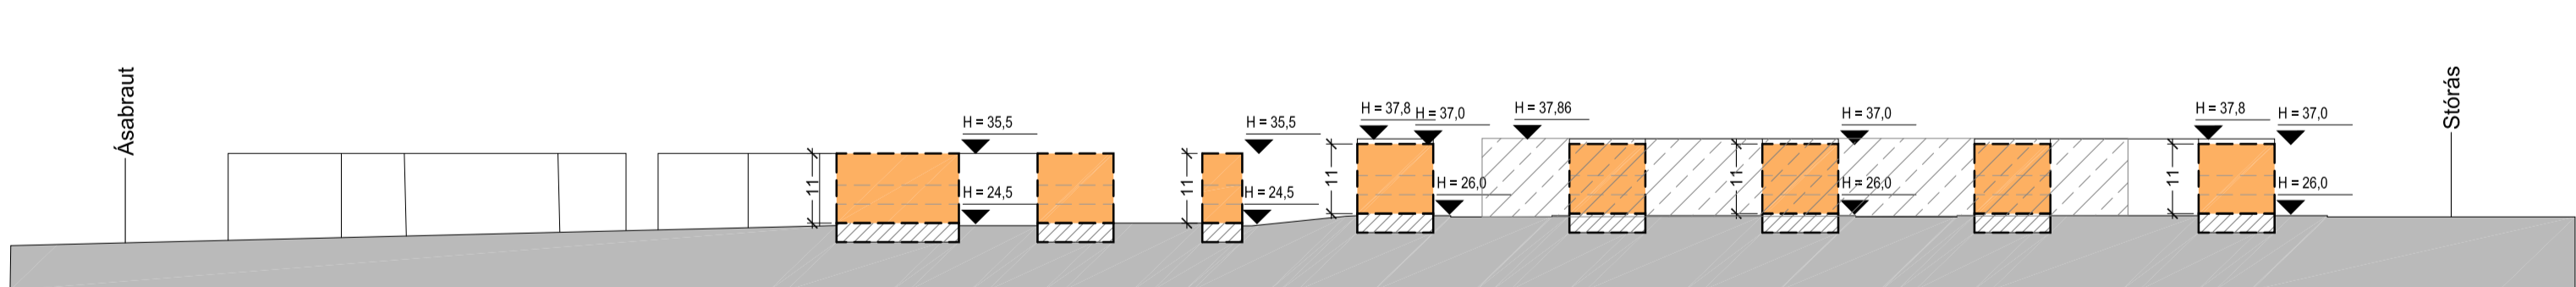

SNEIDING B-B

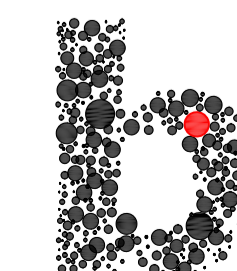

BATTERÍU | ARKITEKTAR

Hvaleyjarbraut 32 | 220 Hafnarfjörð | S: 54 54 700 | batteri@arkitekt.is | www.arkitekt.is

© BATTERÍU | ARKITEKTAR

ÖLL AFRÖT OG AFRIFUN TÆKNINGAR AÐ HLUFTA EÐA Í HELD ER HÁÐ SKRIFLEGA LEYFI HÖFUÐA

Sigurður Einarsson FAI

Ít: 110457-2789