


TILLAGA AD BREYTINGU Á DEILISKIPULAGI FYRIR ÁSA - GRUNDIR, GARDABÆ

FYRIR

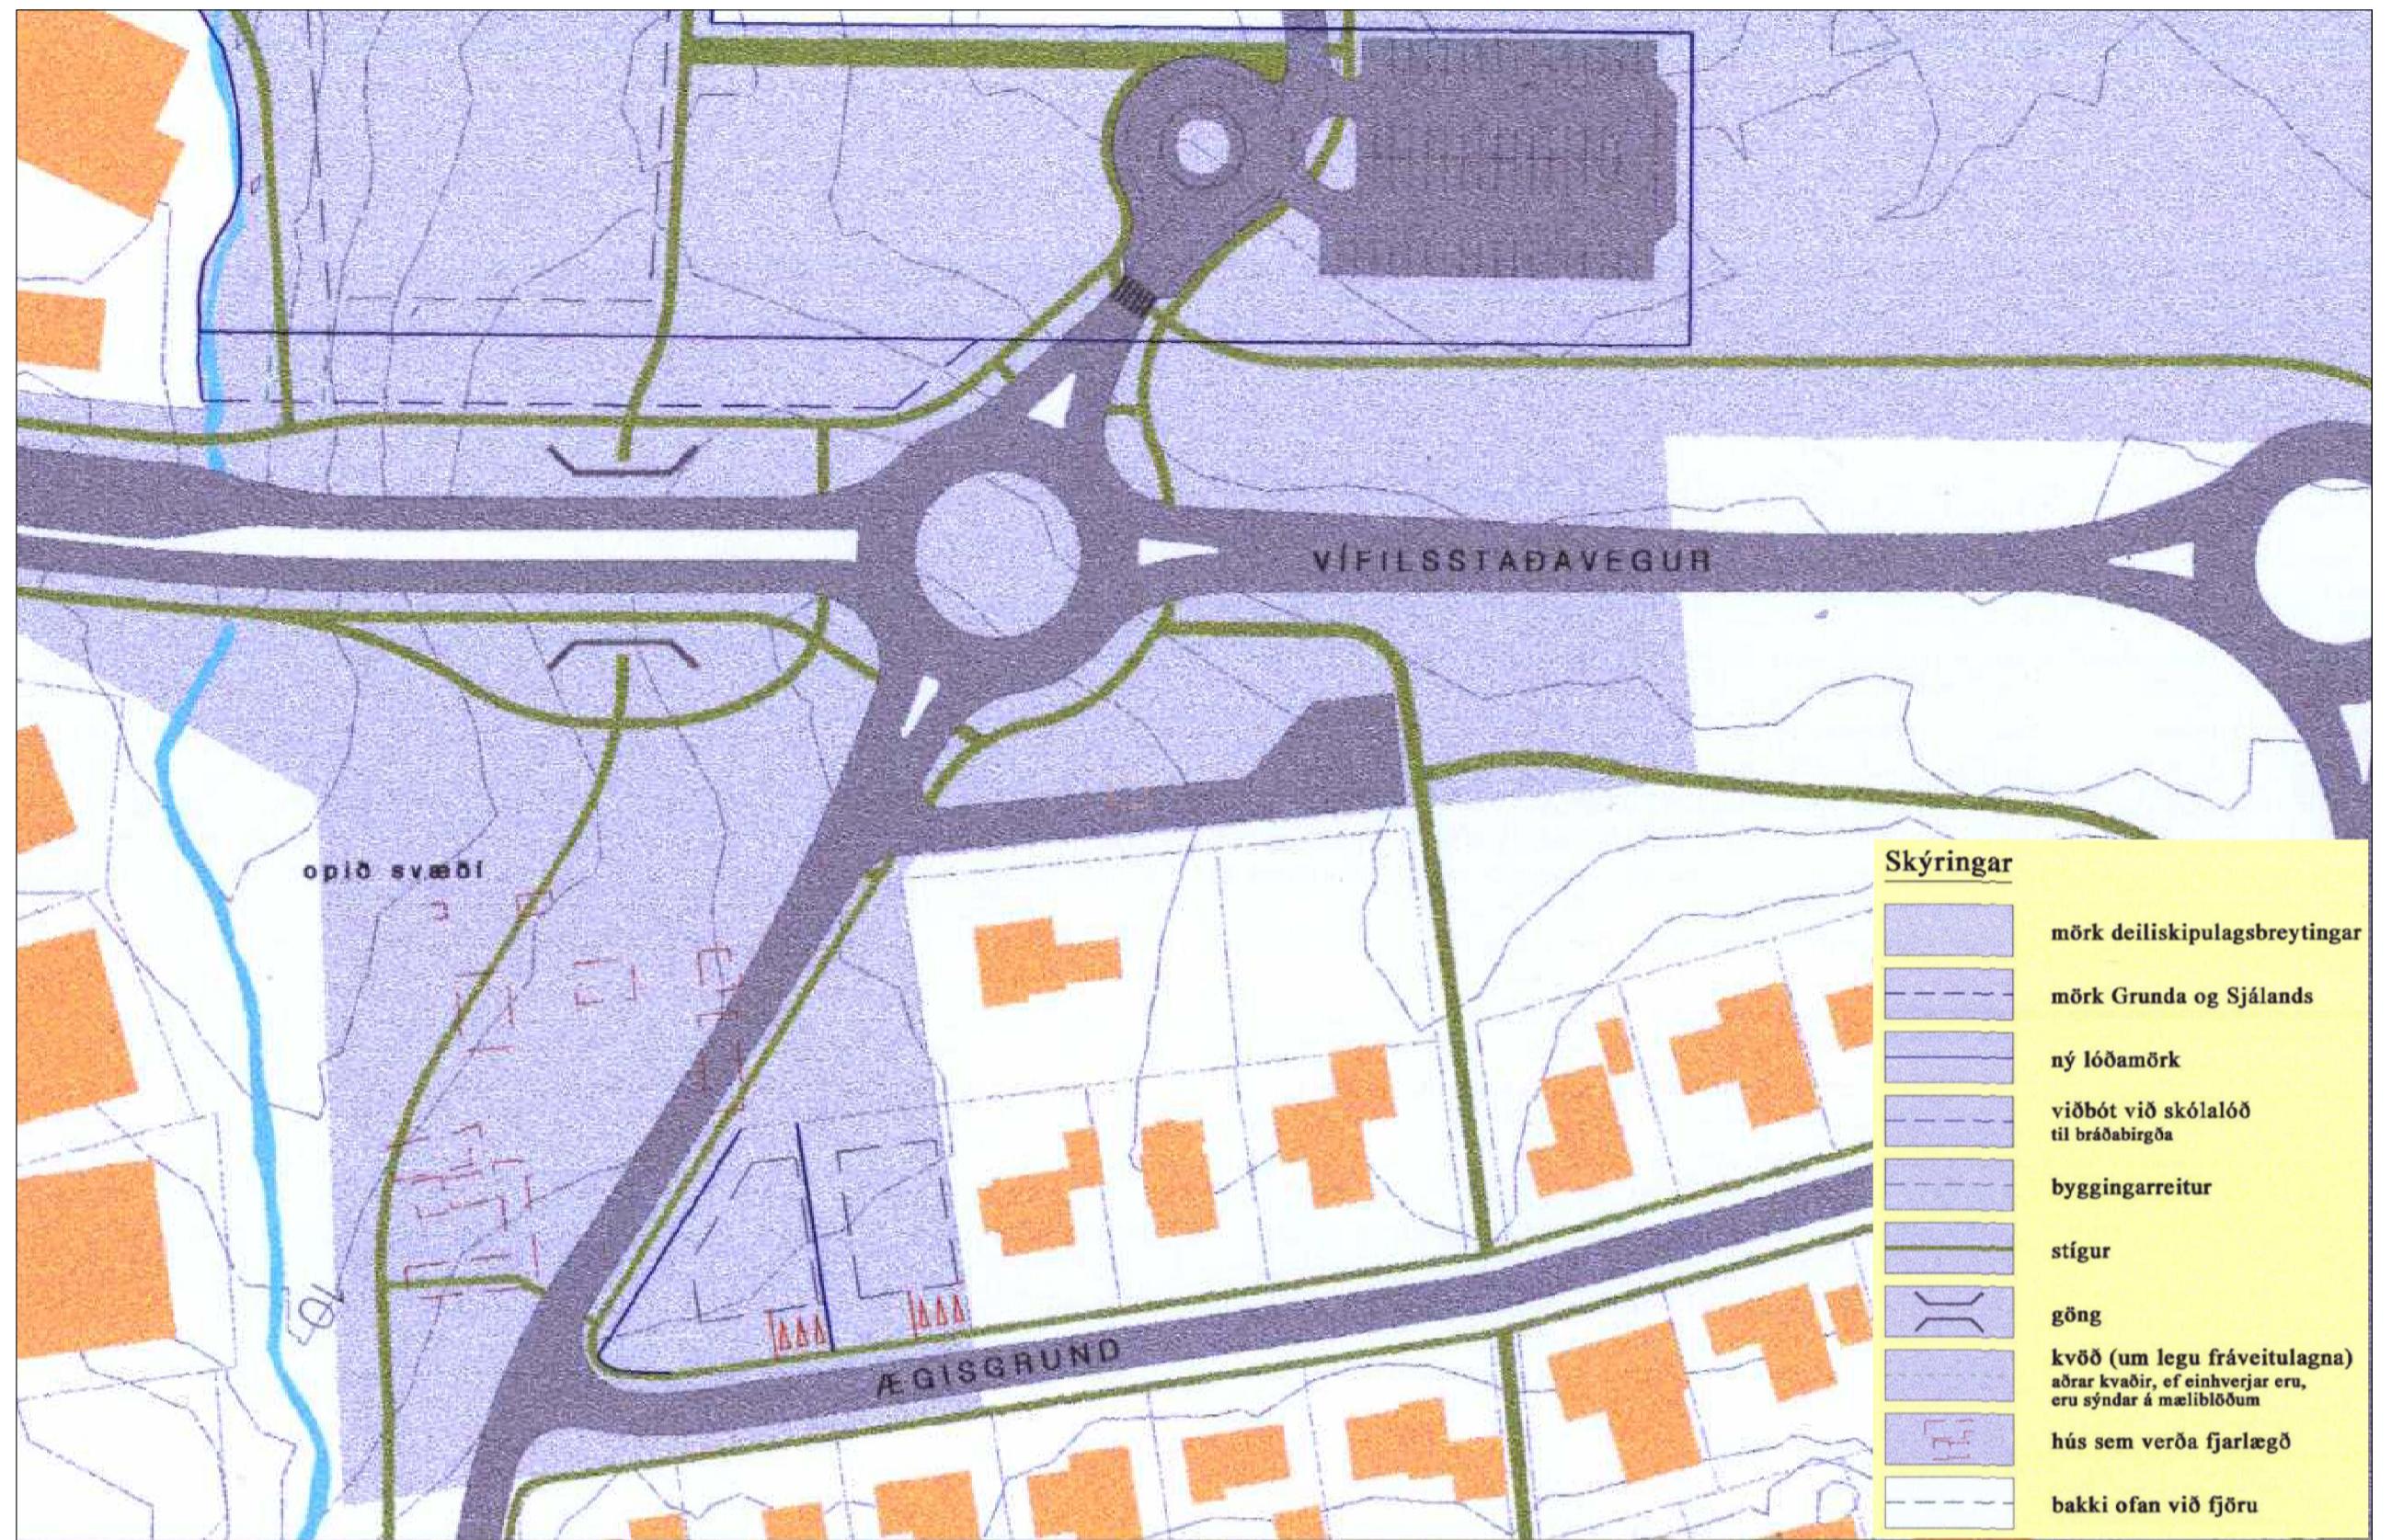

GILDANDI DEILISKIPULAG, SAMÞYKKT 01.04.2004 / AUGLÝST Í B-DEILD STJÓRNARTÍÐINDA 14.04.2004
MKV. 1:1000

GREINARGERD BREYTINGA

Deiliskiplagsbreytingin er í samræmi við breytingu aðalskipulags Garðabæjar 2016 - 2030 sem er auglýst samhlíða þessari tillögu.

Í gildi er deiliskiplagsuppráttar ásamt greinagerð dags. nóvember 2003, samþykkt í bæjarstjórn Garðabæjar þann 01.04.2004 og öðlaðist gildi þann 14.04.2004 í B-deild Stjórnartíðinda.

Sérhefti fyrir Grundir - Ásar er notað sem fylgigögn, samþykkt í skipulagsnefnd Garðabæjar þann 07.11.2001 og í bæjarstjórn Garðabæjar þann 15.11.2001.

Viðfangsefni nýs deiliskipulags er að skipuleggja lóð fyrir Alþjóðarskólan, sem hefur verið starfræktur í húsnæði Sjálandsskóla, auk lítilar stækunnar á Ibúðarsvæði Grunda.

Mörkuð er lóð fyrir framtíðarhúsnæði Alþjóðarskóla, alls 4350 m², austan Hraunholtslækkjar, merktu 2.19 S eftir breytingu Ask Gb (áour merktu 2.09 Op í Ask Gb). Alþjóðarskólinn verður í göngufjarlægð frá Sjálandsskóla í gengum undirgöng undir Vífilsstáðarveg, þar sem hann hefur haft aðsetur, svo að áframhaldandi samstarf verði áfram möguleg.

Aðrar breytingar verða stækun íbúðarbyggðar innan reits 2.10 íb i Ask Gb 2016 - 2030, sem afmarkast af Ægisgrund, grænu svæði Hraunholtslækkjar 1.09 í Ask Gb., Vífilsstáðarveg og löðnum Ægisgrund 7 og Þórmörk. Fyrirhugaðar nýjar lóðir verða fjarar í stað tvarar, eins og gert er ráð fyrir í gildlandi deiliskipulagi samþykktu 01.04.2004 með gildistöku 14.04.2004. Nýju lóðirnar, Ægisgrund 3 og 5 stækka frá gildandi deiliskipulagi. Lóðamörk og byggingarreitur fyrir Þórmörk minnkar.

Á þessum fjórum nýbyggingslóðum skal koma fyrir tveimur bílastæðum í stað þremur sbr. sérhefti um skipulagsskilmála þessa svæðis, merktu IB-3, Grundir, Ibúðarsvæði.

Gatnakerfi:
Lega Njarðargundar verður littilega breytt til þess að stækka svæði fyrirhugðara íbúðarlóða. Eins verður aðkomu að húsgótu Þórmerkur verður frá Ægisgrund í stað Njarðargundar.

Stígar:
Lega göngustígar breytist (sbr. Ask Gb 2016-2030) sem liggur gegnum fyrirhugðarar lóðar Alþjóðarskóla, og verður kvóð innan lóðar þess.


Tengistígar sem liggur austan safngötu Njarðargundar færst vestanmegin götunnar, meðfram lóðarmarkar Alþjóðarskóla.

Nýr tengistígar verður samsíða húsgótu Þórmerkur sem tengist stofnstíg sem liggur meðfram Vífilsstáðargötum.

EFTIR



DEILISKIPULAG EFTIR BREYTINGU
MKV. 1:1000

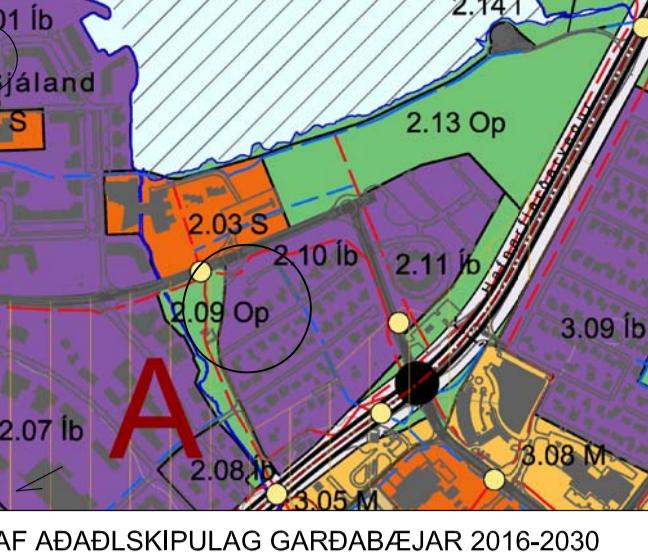

HLUTA AF AÐADLSKIPULAG GARÐABÆJAR 2016-2030

SKÝRINGAR
MÖRK SKIPULAGSSVÆDIS
LÖÐAMÖRK SEM FALLA ÚR GILDI
NÝ LÖÐAMÖRK
LÖÐAMÖRK
BYGGINGARREITUR SEM FELLUR ÚR GILDI
BYGGINGARREITUR
NÜVERANDI BYGÐ
TORGSVÆDI OG LÖÐIR
GATA
741m ² N. 1-20
FJÖLDI HÆÐA N. 3h + k j + r
KVÓÐ UM BILASÆÐI INNAN LÖÐAR
ALMENN BILASTÆÐI

Deiliskiplagsbreyting þessi hefur fengið meðferð í samræmi við 1. mgr. 43. gr. skipulags- og byggingarreitiga nr. 123/2010. Breytingin var samþykkt í skipulagsnefnd Garðabæjar þ. _____ 2017

t.h. skipulags- og byggingarráðs
og bæjarstjórn Garðabæjar þ. _____ 2017

t.h. skipulags- og byggingarráðs

Auglysing um gildistöku breytingarinnar var birt í B-deild Stjórnartíðinda þ. _____ 2017.



Sigrún Einarsson FAI
kt: 110457-2789

Gardabær
VERKAUPTI LEGANDI
TILLAGA AD BREYTINGU Á DEILISKIPULAGI

2.01 Íb og 2.19 S. Ásar og Grundir í Gardabæ

DEILISKIPULAGSUPPRÁTTUR

MKV.: 1:1000
BLAÐSTÆÐI: A1
STOFNDAGUR: 31.01.2018
TEIKNAD: VRI
YFIRFARID: SE

1725
VERKNR.
RADNR. UTGAFNA

301 - A

BATTERIÐ | ARKITEKTAR
Hvalyarðrabratt 32 | 220 Hafnarfjörð | S: 54 54 700 | batteri@arkitekti.is | www.arkitekti.is
© BATTERIÐ | ARKITEKTAR
ÖLL AFNOTN OG AFRITUN TEKNINGAR AD HLUTA EDA | HEILD ER HÁÐ SKRIFLEGU LEYFI HÖFUNDI