




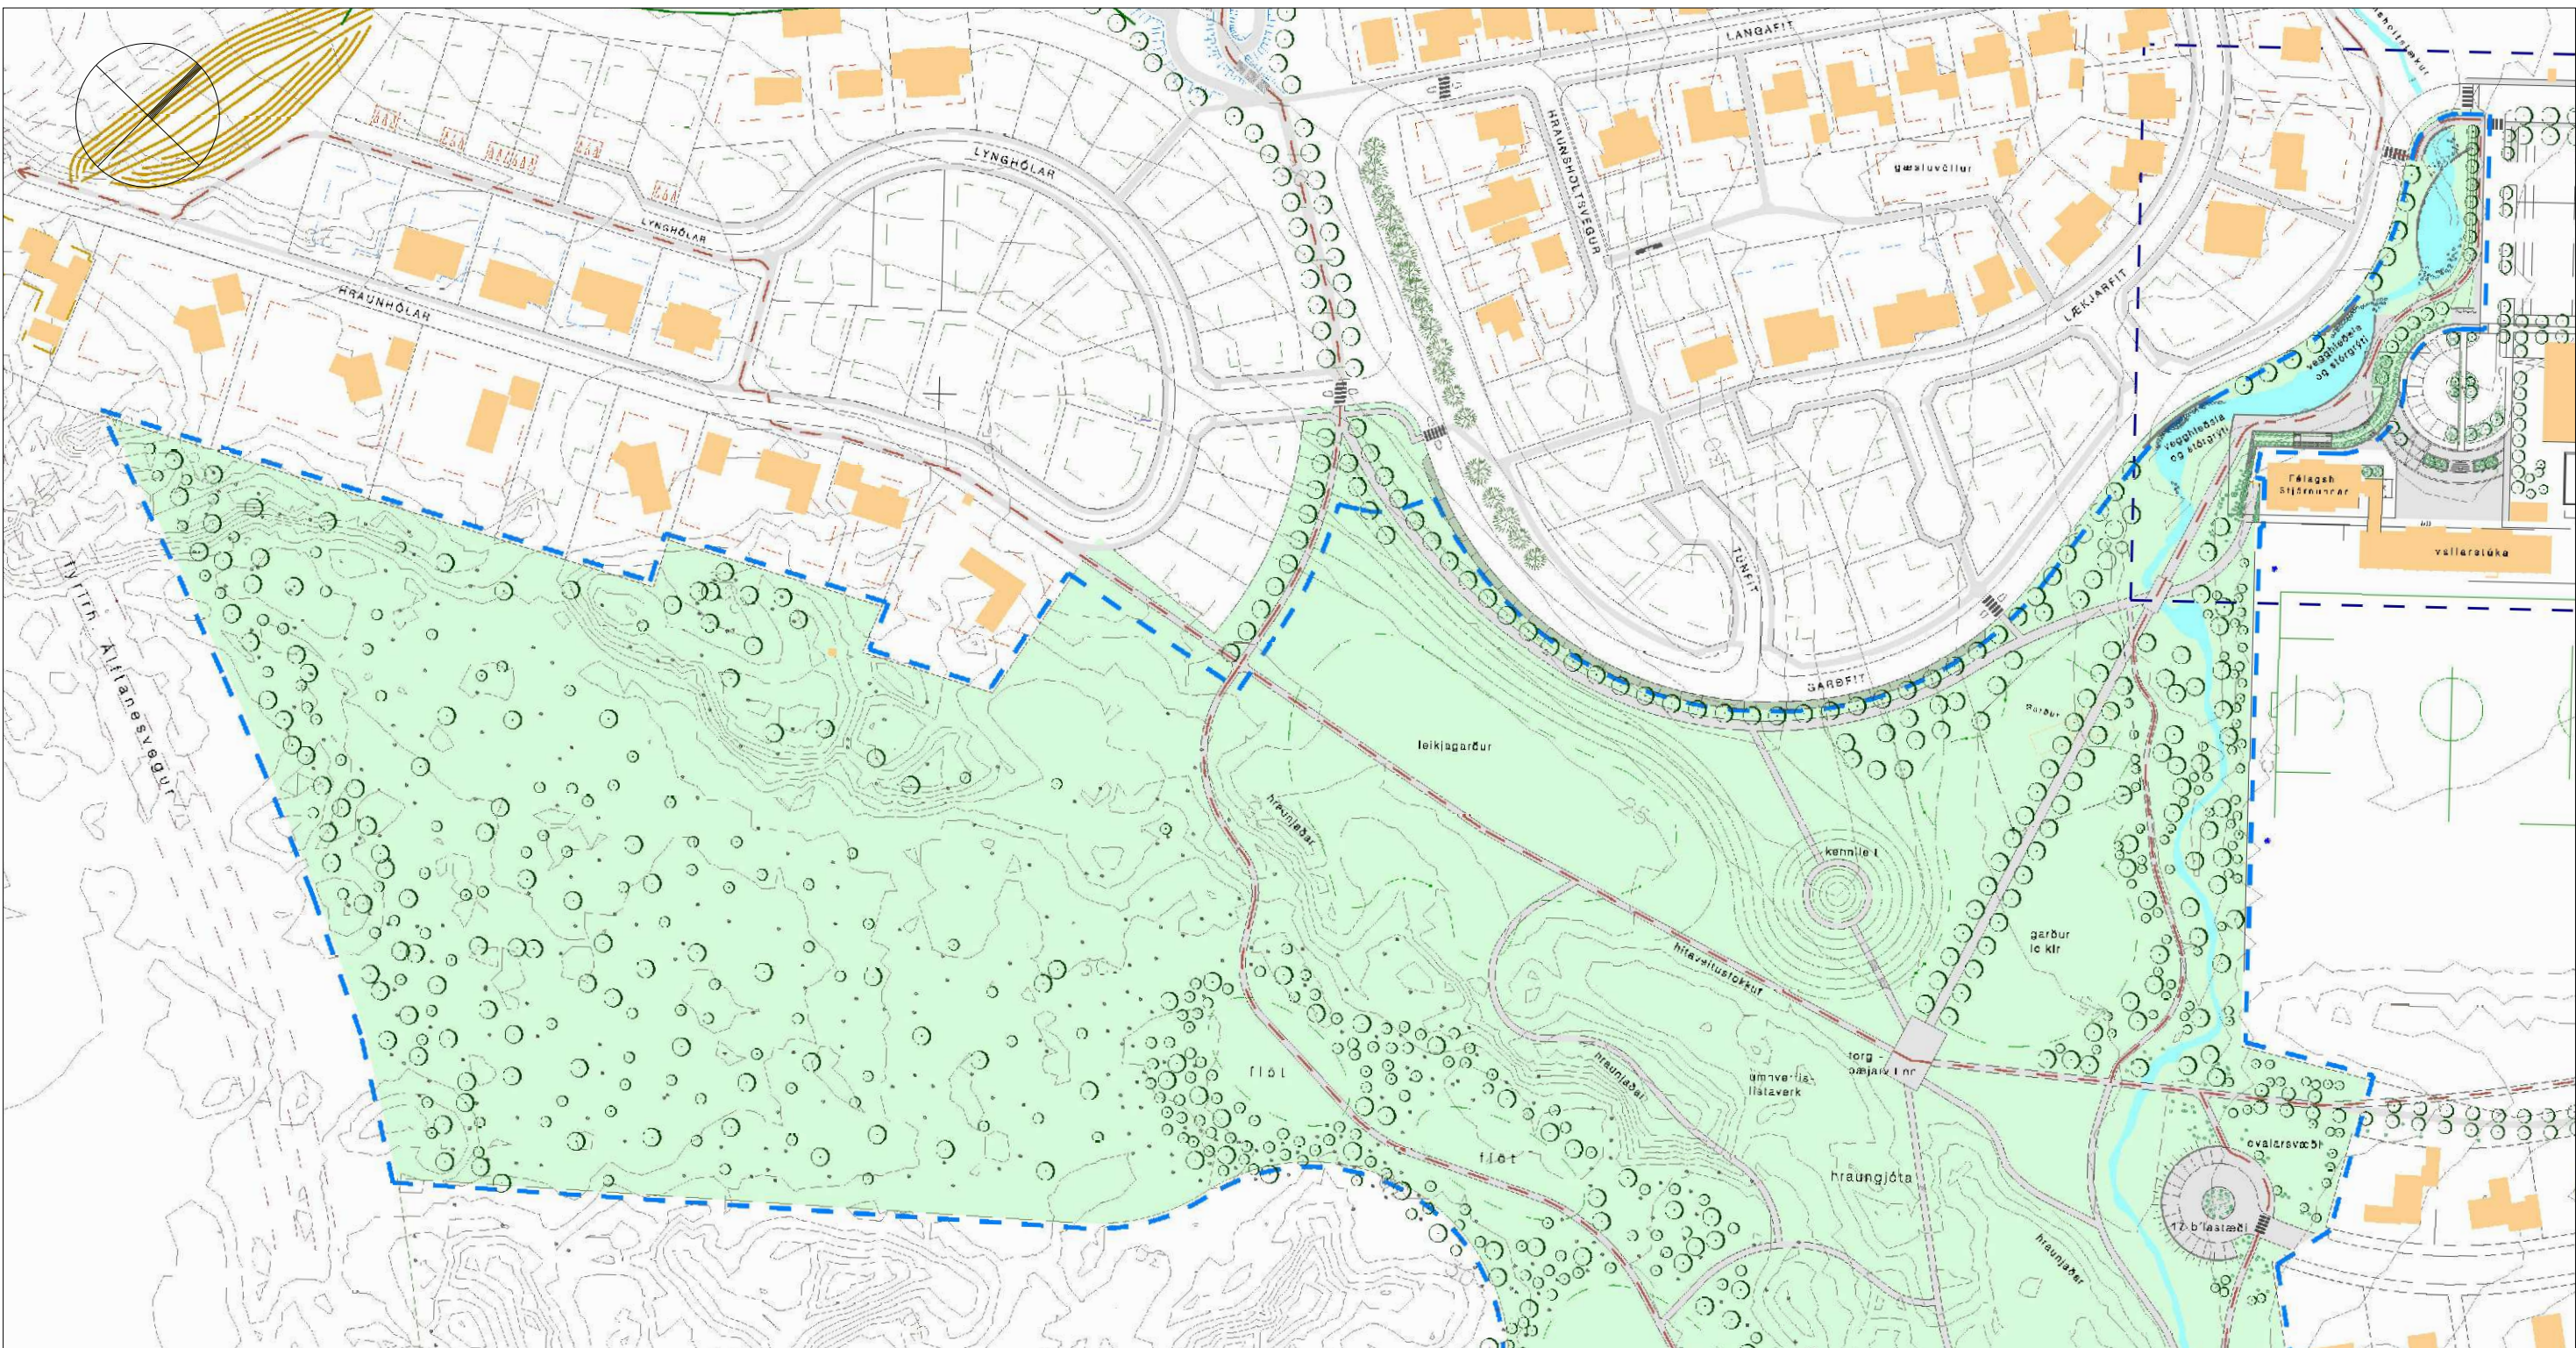


UPPHAFLEGT DEILISKIPULAG 1:2000 STAÐFEST 01.11.2007

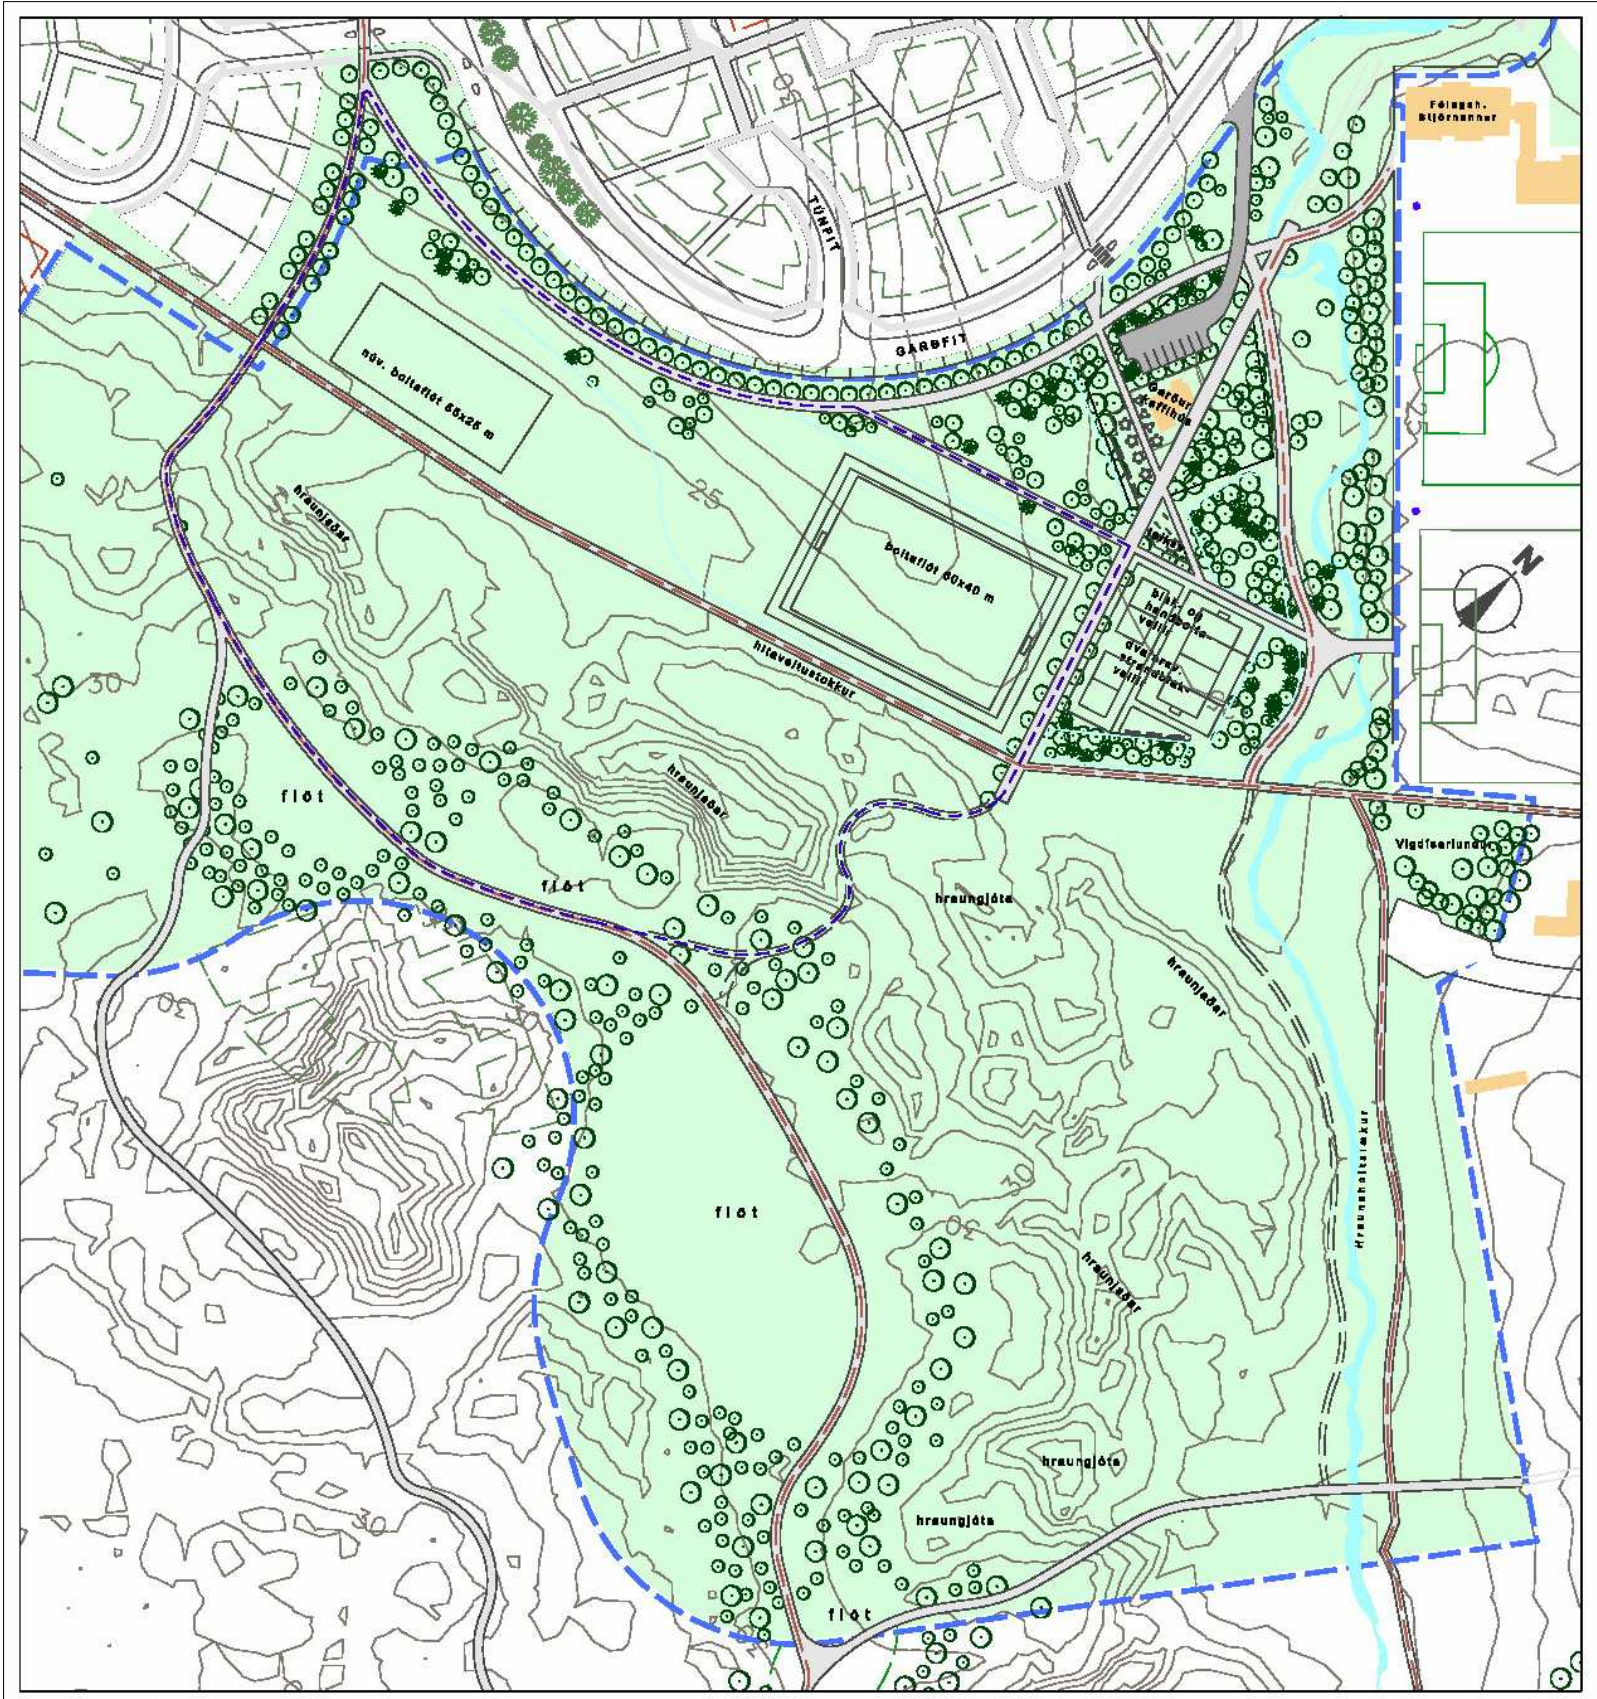


1. Breyting á deiliskipulag 1:2000, auglýst í B-deild 03.03.2017

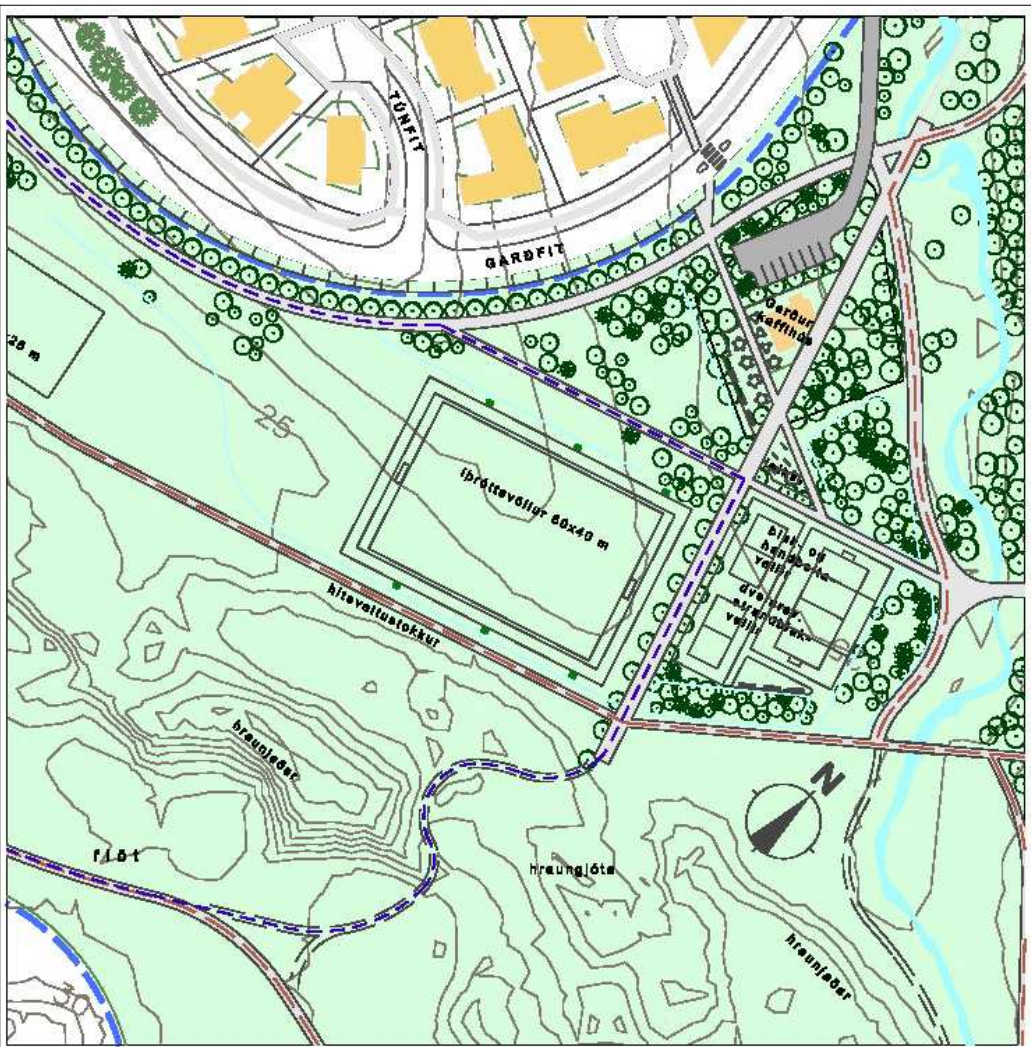

2. Breyting á deiliskipulag 1:2000, auglýst í B-deild 23.11.2018

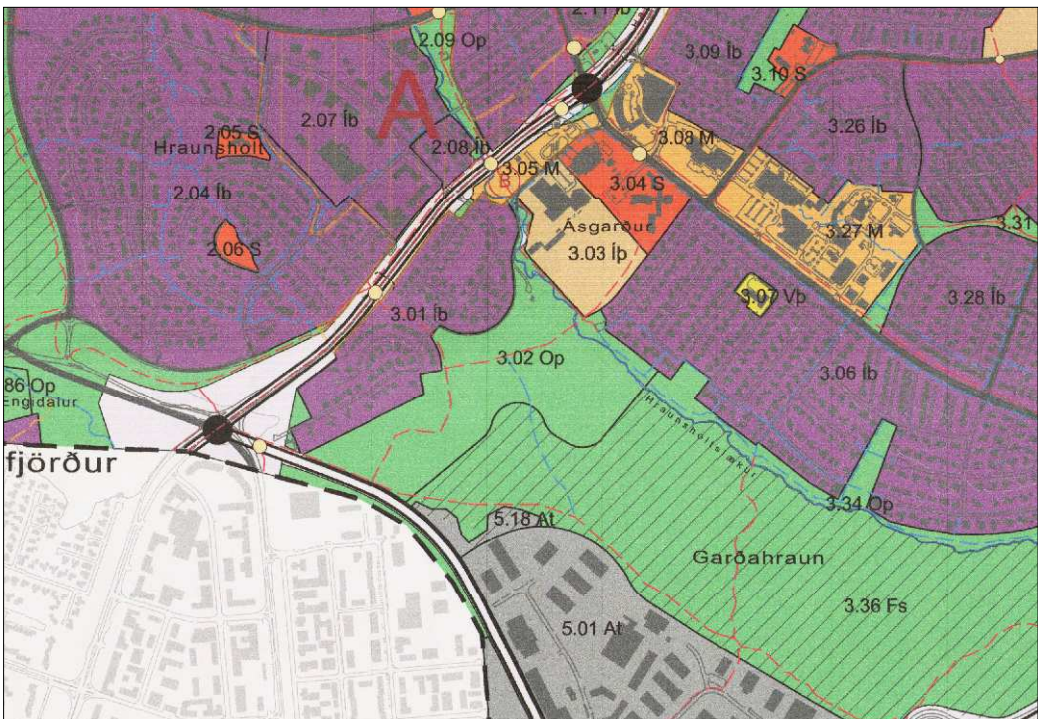

Hluti gildandi aðalskipulags 2016 - 2030

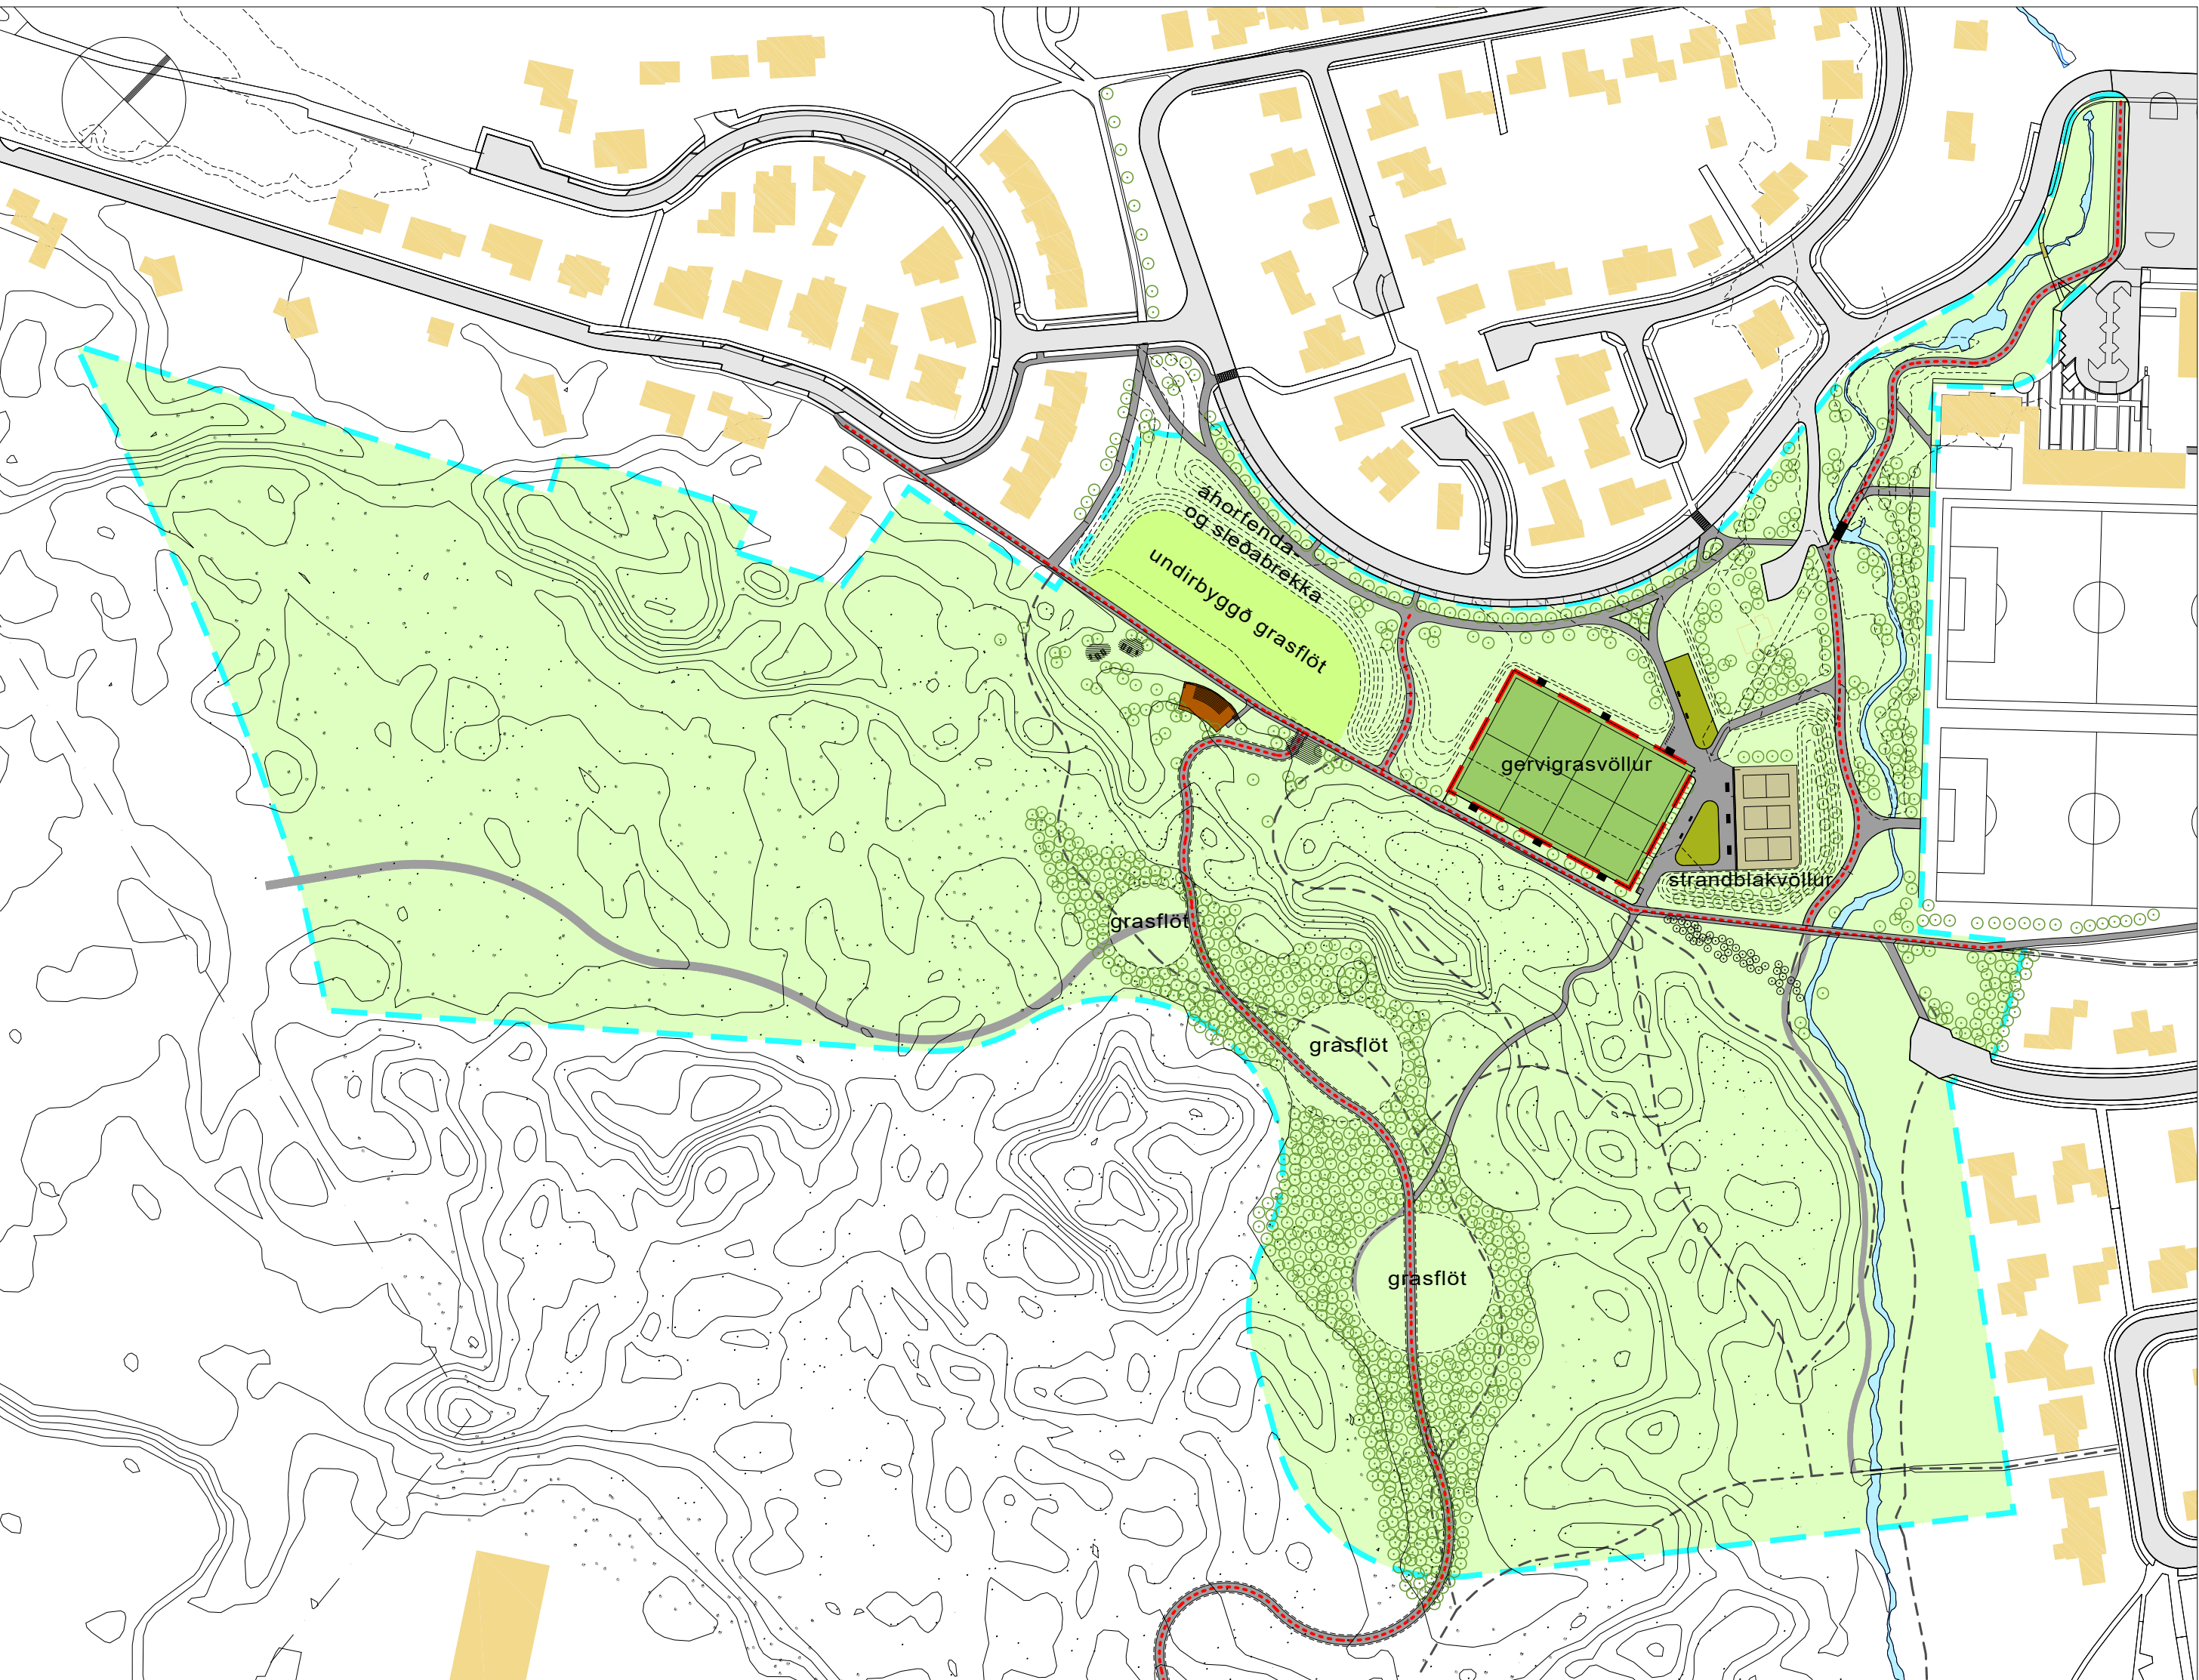

Tillaga að breytingu 1:2000


Breyting:

Breytingin felst í eftirfarandi:
Skilgreind er 2ja metra há vallargirðing umhverfis gervigrasvöll. Girðing er net- eða rimlagirðing. Lega stiga um Garðahraun er uppfærð þannig að betur falli að landslagi. Gert er ráð fyrir að stig til vesturs í átt að bæjarmörkum við lóðir Hólshraun 5 og 7 í Hafnarfirði.
Með þessu móti verður hægt að vinna stigaframkvæmd í hrauninu án þess að þurfa að fara með umferð um bæjargarð og þvera hitaveitustokk.
Heiðarskipulag garðsins er uppfært m.t.t. fyrirbyggðandi hönnunar.

Að öðru leiti er vísað í greinargerð á uppdraetti deiliskipulags dags. 24. ágúst 2007 og áorðnar breytingar.

SKÝRINGAR

	Skipulagssvæði		Gervigrasvöllur
	Byggingar		Gervigras
	Vegir		Strandblakvöllur
	Aðalstígar		Svið
	Aðrir stígar		Lýsingamöstur
	Útivistarstígar		Girðing 2m há
	Undirbyggð grasflöt		Gróður

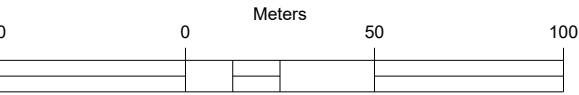

Deiliskipulagsbreyting þessi sem auglýst hefur verið skv. 1. mgr. 43. gr. skipulagslaga nr. 123/2010 var samþykkt í _____ þann _____ 20__.

Auglýsing um gildistöku breytingarinnar var birt í B-deild Stjórnartíðinda þann _____ 20__.

BÆJARGARÐUR, GARDABÆ
DEILISKIPULAGSBREYTING
SKIPULAGSUPPDRATTUR - TILLAGA

KVARDI-A1: 1:2000	TEIKN NR:	101
DAGS: xx.xx.2019	HANNAD:	ph/at
FLOKKUR: 1300-gard_A	TEIKNAD:	at/er
SKRÁ: 19059-gm.dwg	VERKNR:	19059

