


HNOÐRAHOLT - NORÐUR, DEILISKIPULAGSBREYTING

DEILISKIPULAG:


Í gildi er deiliskipulag fyrir Hnoðraholt Norður.

BREYTINGAR:

Deiliskipulagsmörkum er breytt um miðbik skipulagssvæðis vegna gildistöku nýss skipulags "Hnoðraholt suður, háholt" sem tekur yfir svæðið sem fellur út.

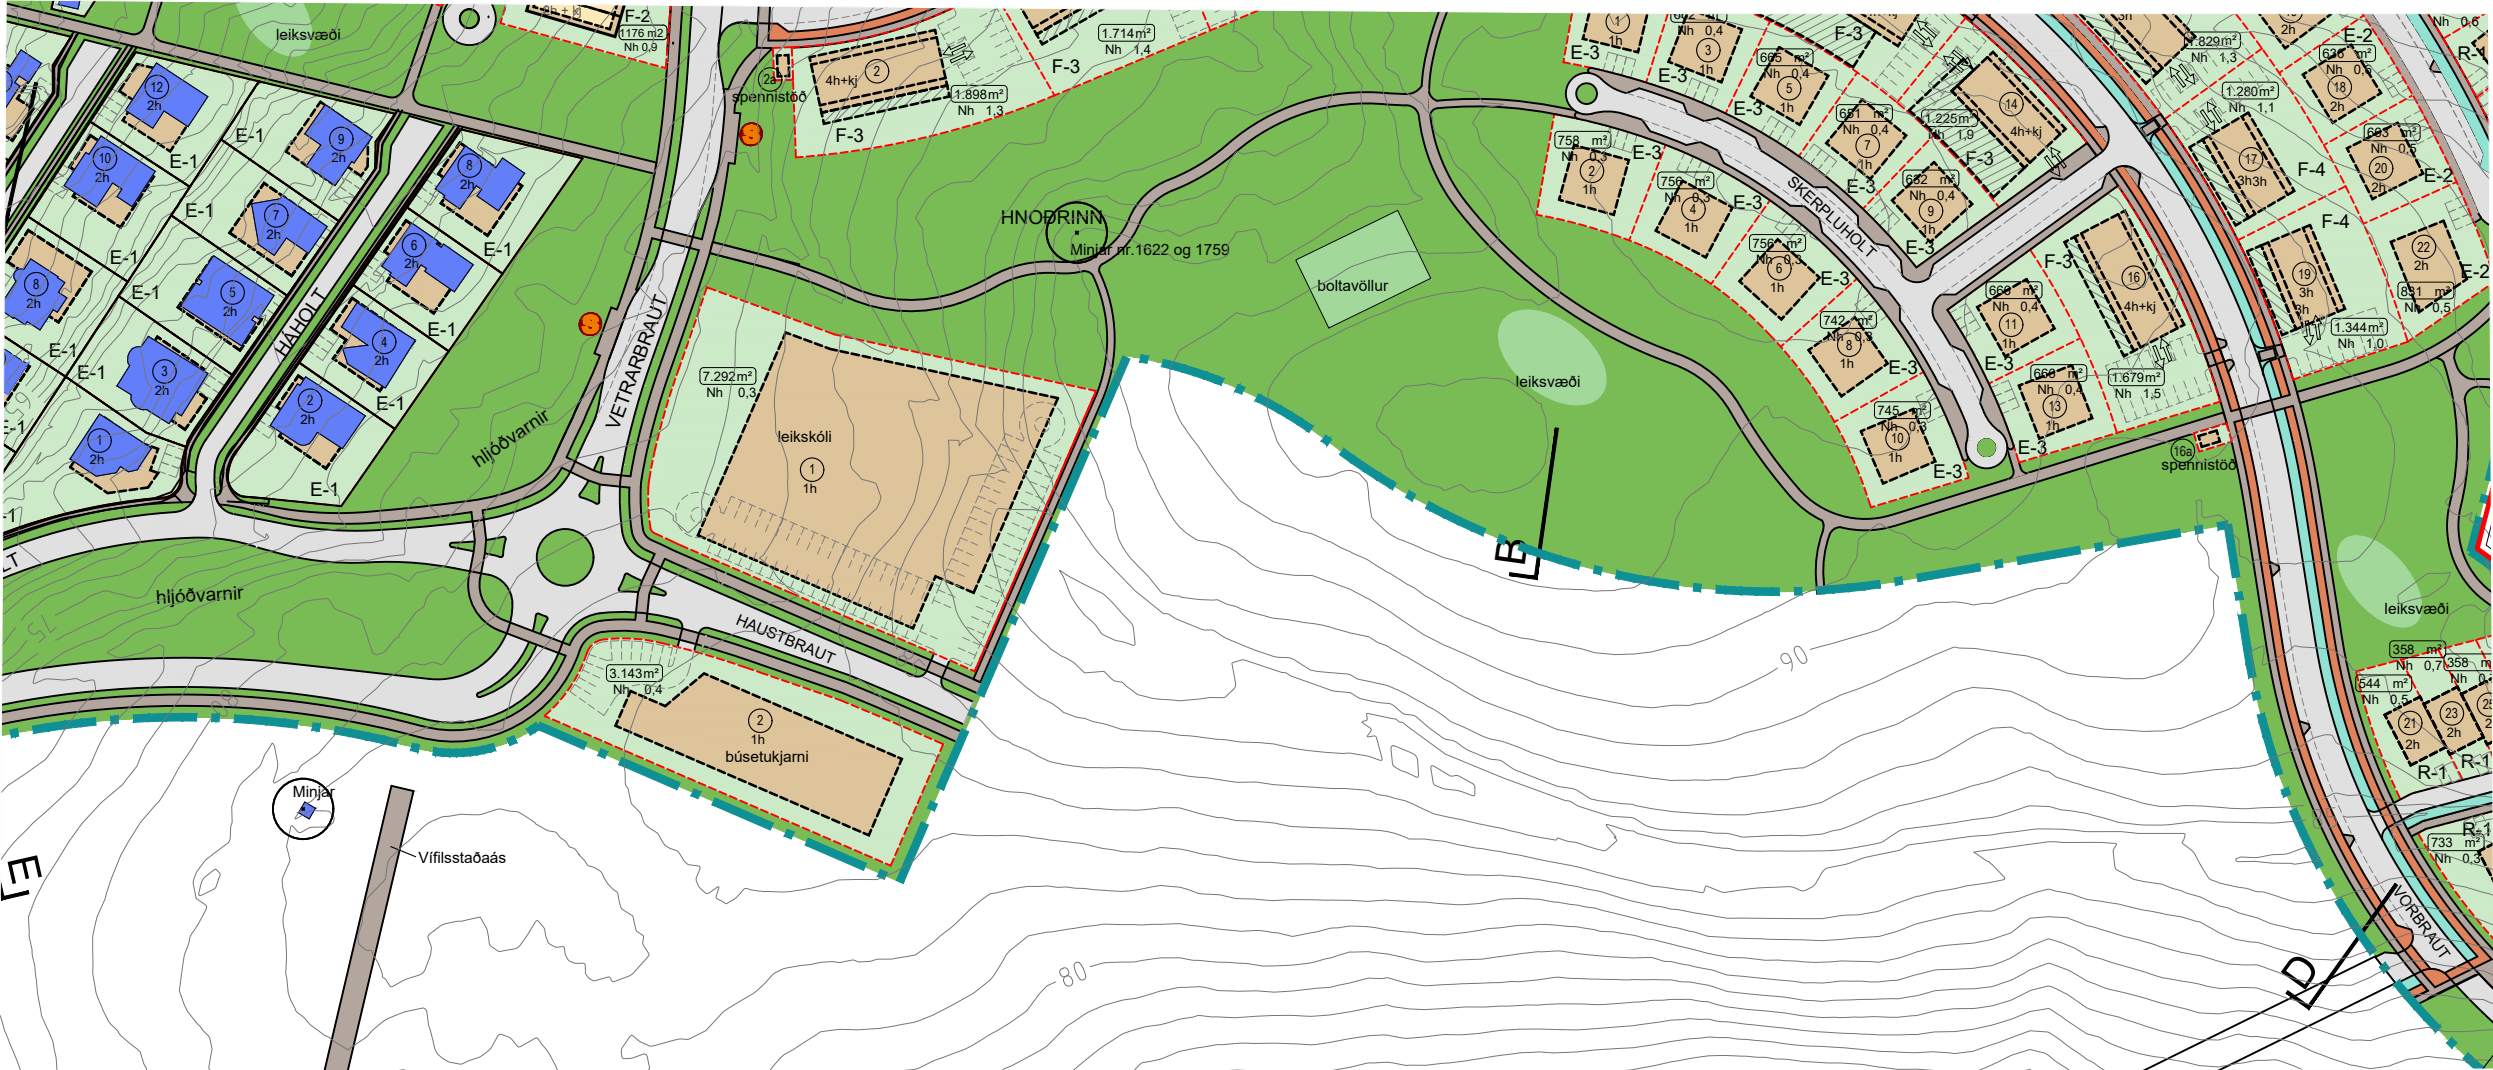


FYRIR BREYTINGU - MKV. 1:2000

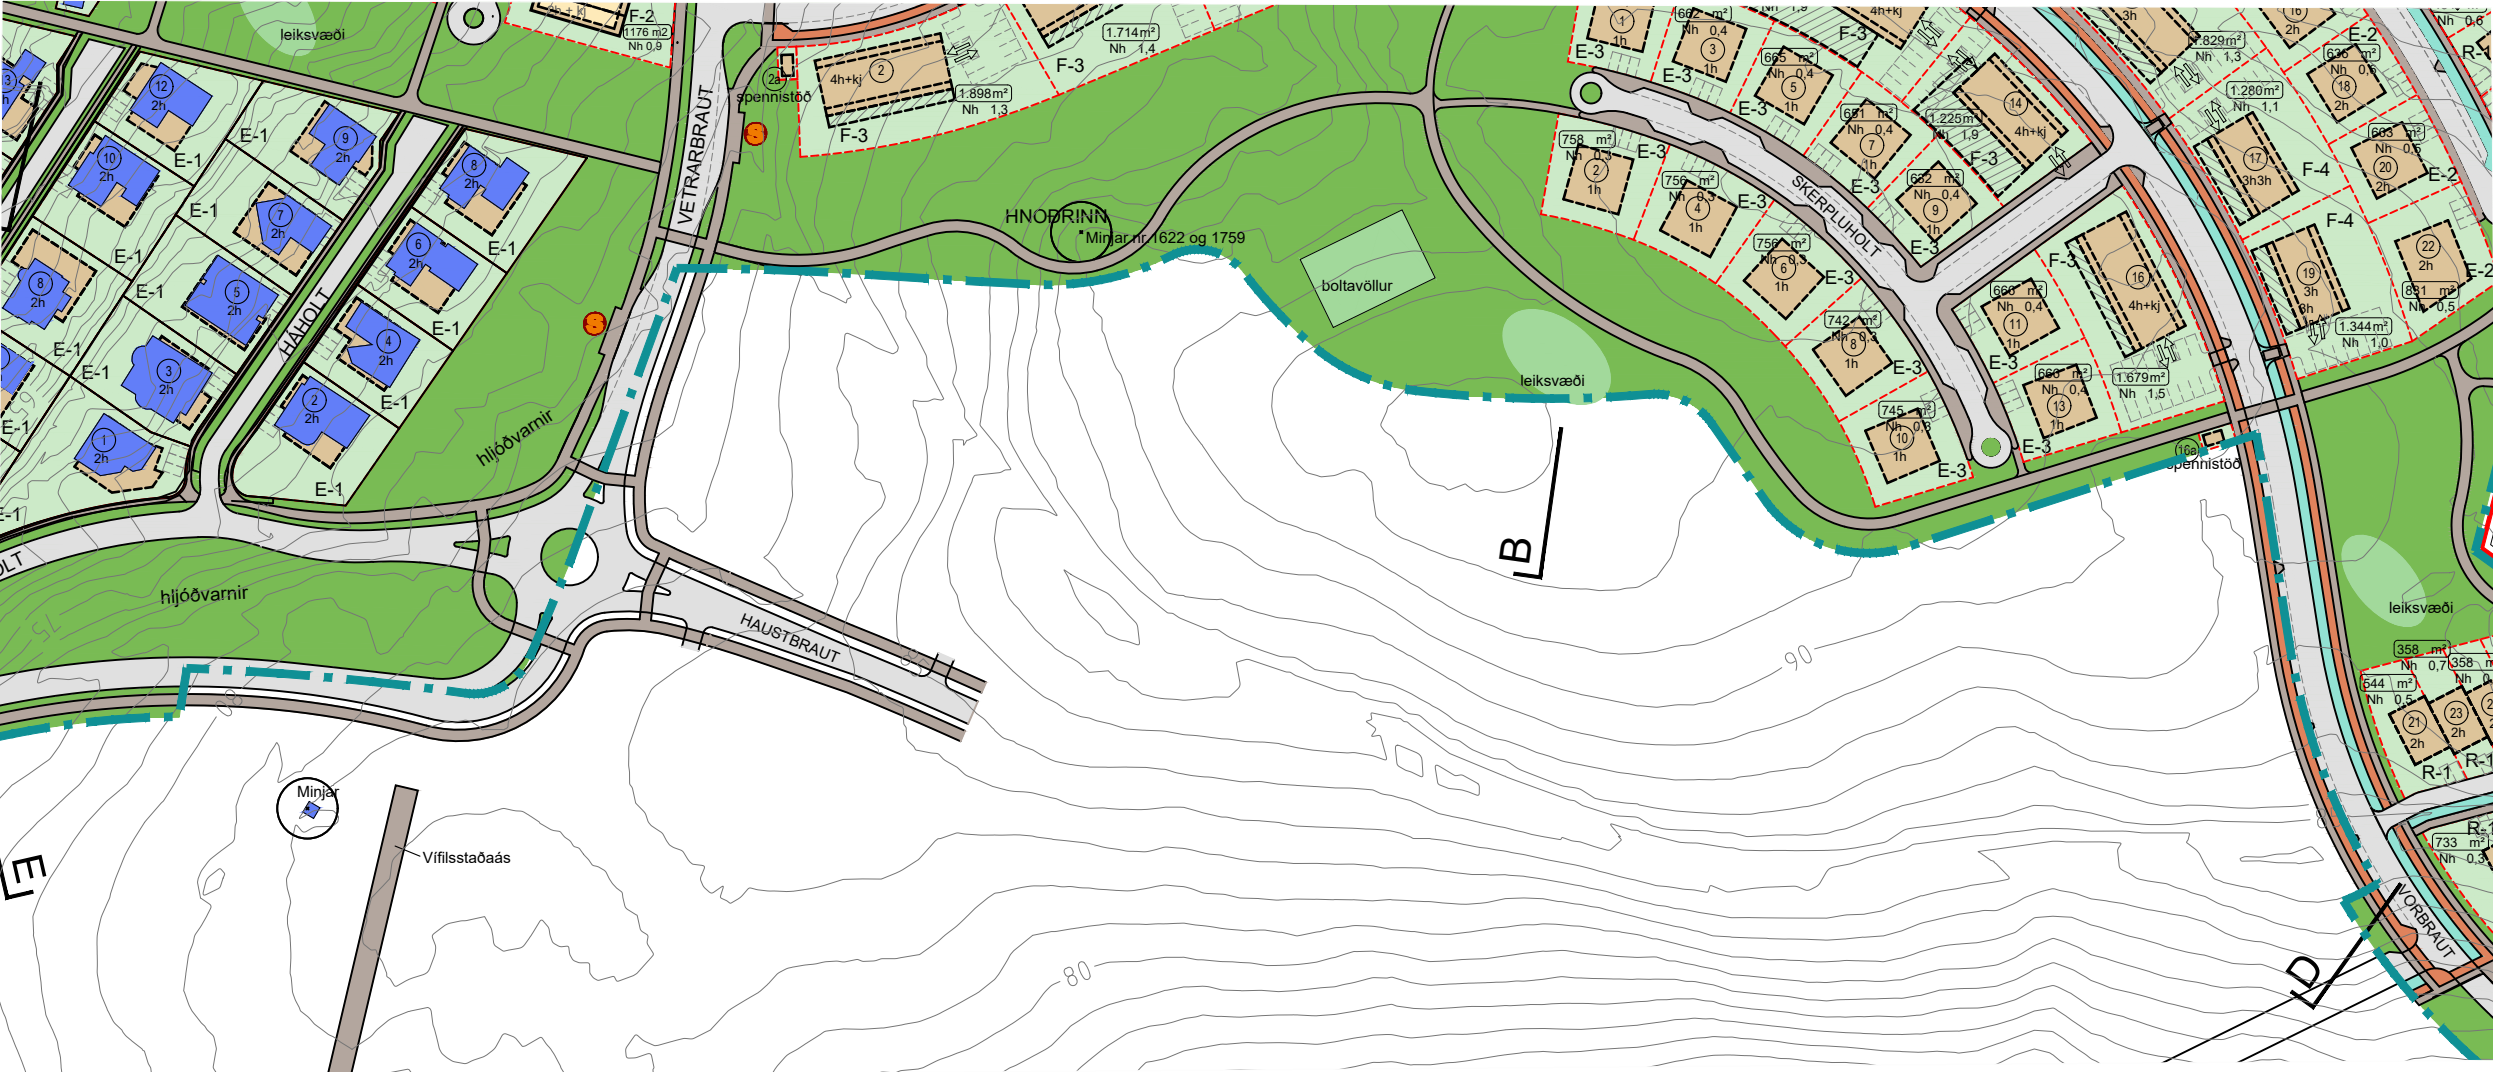

EFTIR BREYTINGU - MKV. 1:2000

SKÝRINGAR

- MÖRK SKIPULAGSSVÆÐIS
- LÓDAMÖRK
- BYGGINGARREITUR
- DÆMI UM NYBYGGINGU
- BYGGINGARREITUR NEDANJARDAAR
- NÚVERANDI BYGGÐ
- GÖNGUSTÍGAR
- REIDHJÓLASTÍGAR
- REGNBED - OFANVATNSRÁSIR
- KVÖÐ UM LAGNIR/ HELGUNARSVÆÐI
- VEGHELGUNARSVÆÐI
- HEILDARSTÆÐ LÓÐAR
- LÓÐARNÚMER OG FJÖLDI HÆÐA
- INN- OG ÚTKEYRSLA BÍLAKJALLARA
- DJÚPGÁMAR FYRIR SORP
- BÍLASTÆÐI ÞVERT Á AKSTUR
- BÍLASTÆÐI SAMSIDA AKSTRI
- SVEITARFÉLAGSMÖRK
- OPÍÐ SVÆÐI
- BÍÐSTÖÐ STRÆTISVAGNA

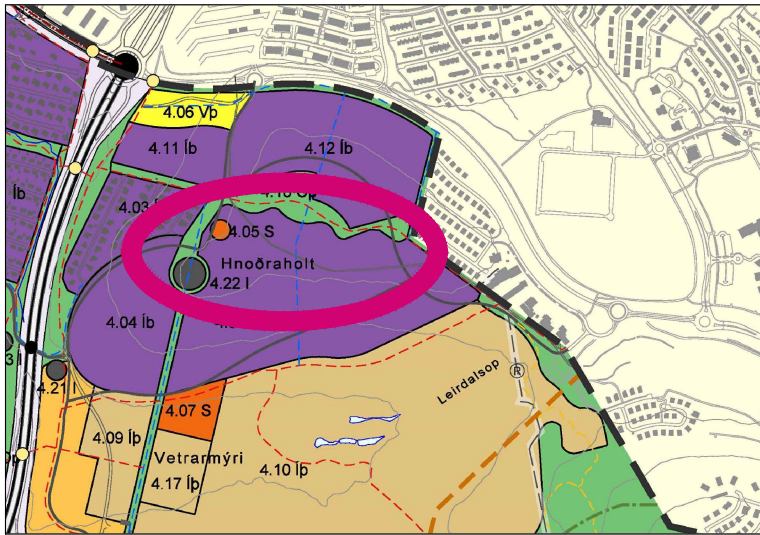

ÚR AÐALSKIPULAGI GARÐABÆJAR 2016-2030

SAMPYKKTIR:

Deiliskipulagsbreyting þessi sem hefur fengið meðferð sem óveruleg breyting skv. 2. mgr. 43. gr. og 2. og 3. mgr. 44. gr. skipulagslaga nr. 123/2010 var samþykkt á afgreiðslufundi skipulagsstjóra Garðabæjar þann _____ sbr. viðauka II við samþykkt um stjórn Garðabæjar nr.1182/2022.

f.h. Garðabæjar

Auglýsing um gildistöku breytingarinnar var birt í B-deild Stjórnartíðinda þ. _____ 20



GARÐABÆR

GARÐABÆR
VERKKAUPI / EIGANDI
DEILISKIPULAGSBREYTING
TEGUND VERKS

HNOÐRAHOLT NORÐUR
GATA/STAÐSETNING


DEILISKIPULAGSUPPDRÁTTUR

MKV.: 1:2000
BLADSTÆRD: A2
ÚTGÁFA DAGS: 08.09.2025
TEIKNAD: SE

1801-HN

17 - 1

VERKNR.

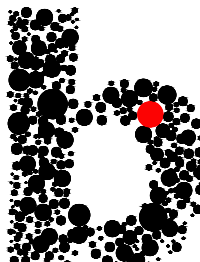

Sigurður Einarsson FAÍ
kt: 110457-2789

BATTERIÐ | ARKITEKTAR

Hvaleyrarbraut 32 | 220 Hafnarfjörð | S: 5454700 | batteri@arkitekt.is | www.arkitekt.is