




HNOÐRAHOLT - SUÐUR, HÁHOLT - DEILISKIPULAG

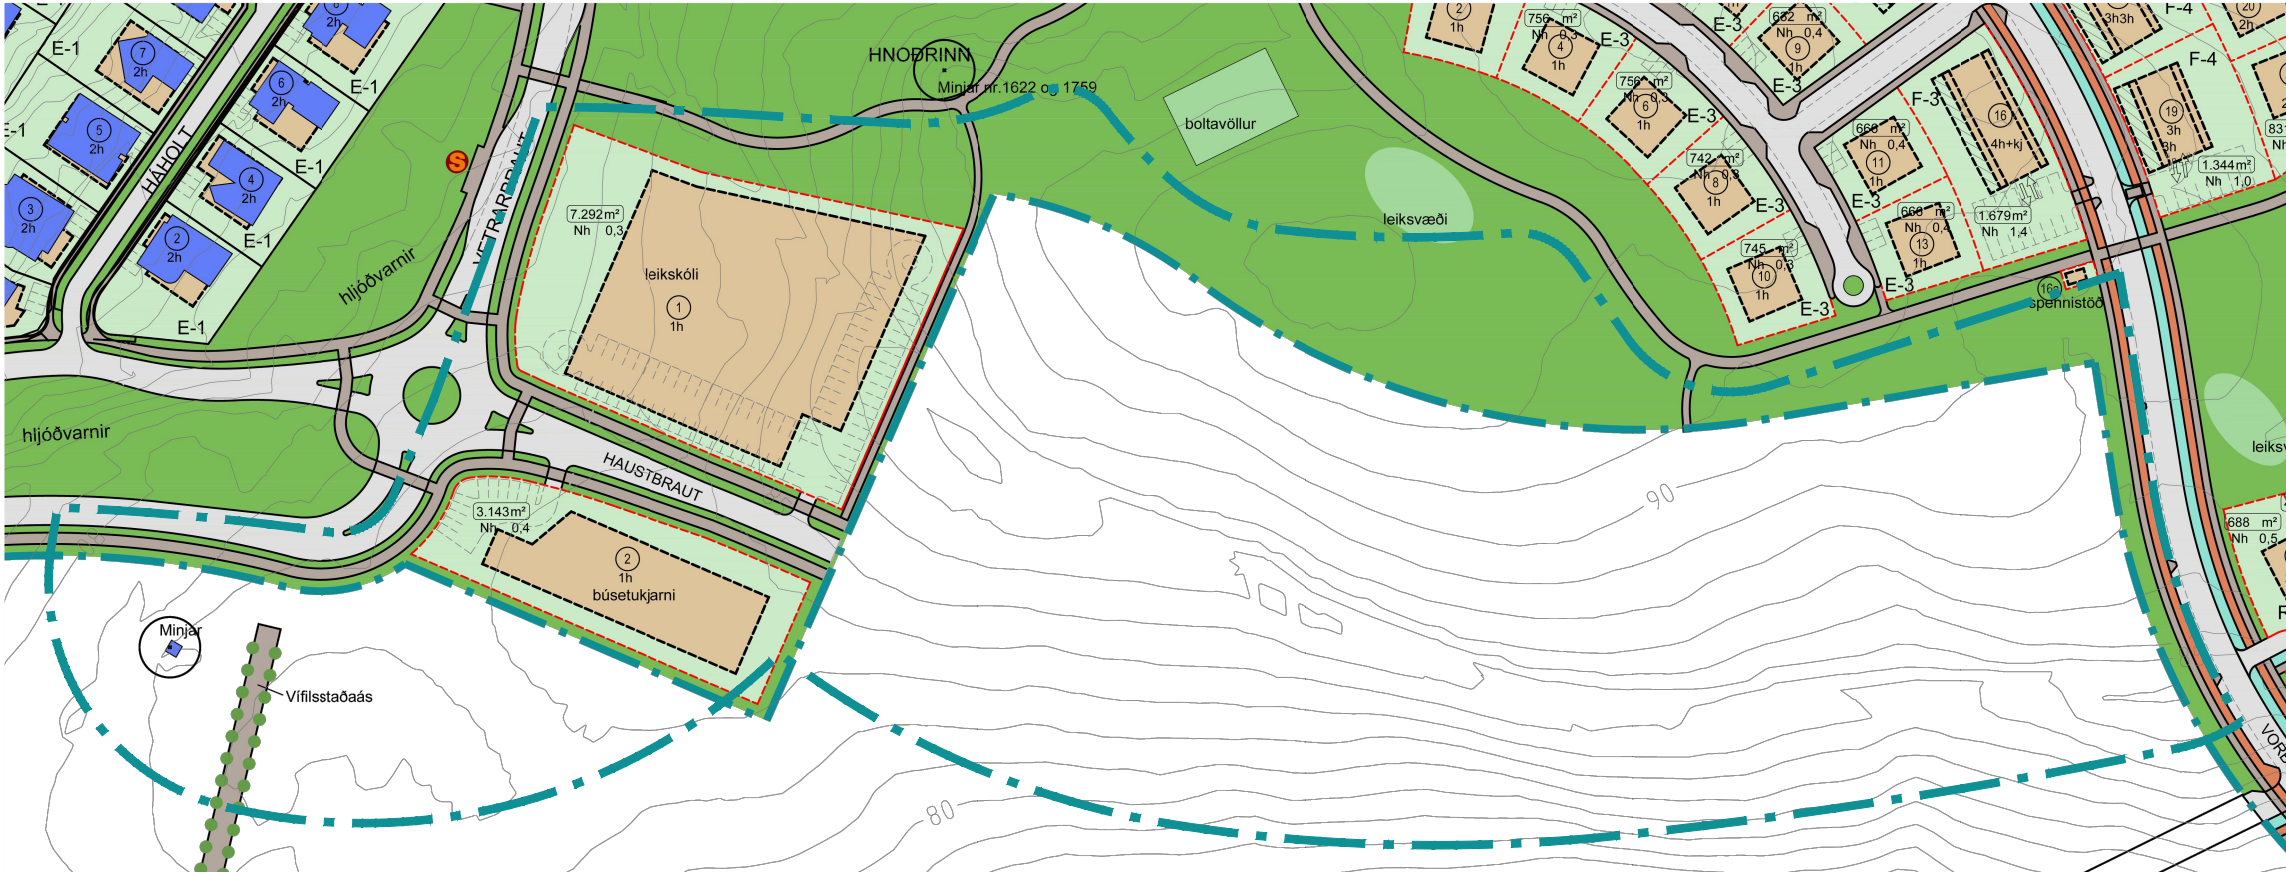


BREYTING Á SKIPULAGSMÖRKUM - HLUTI DEILISKIPULAGS HNOÐRAHOLTS NORDUR SEM FELLUR ÚT - MKV. 1:2000

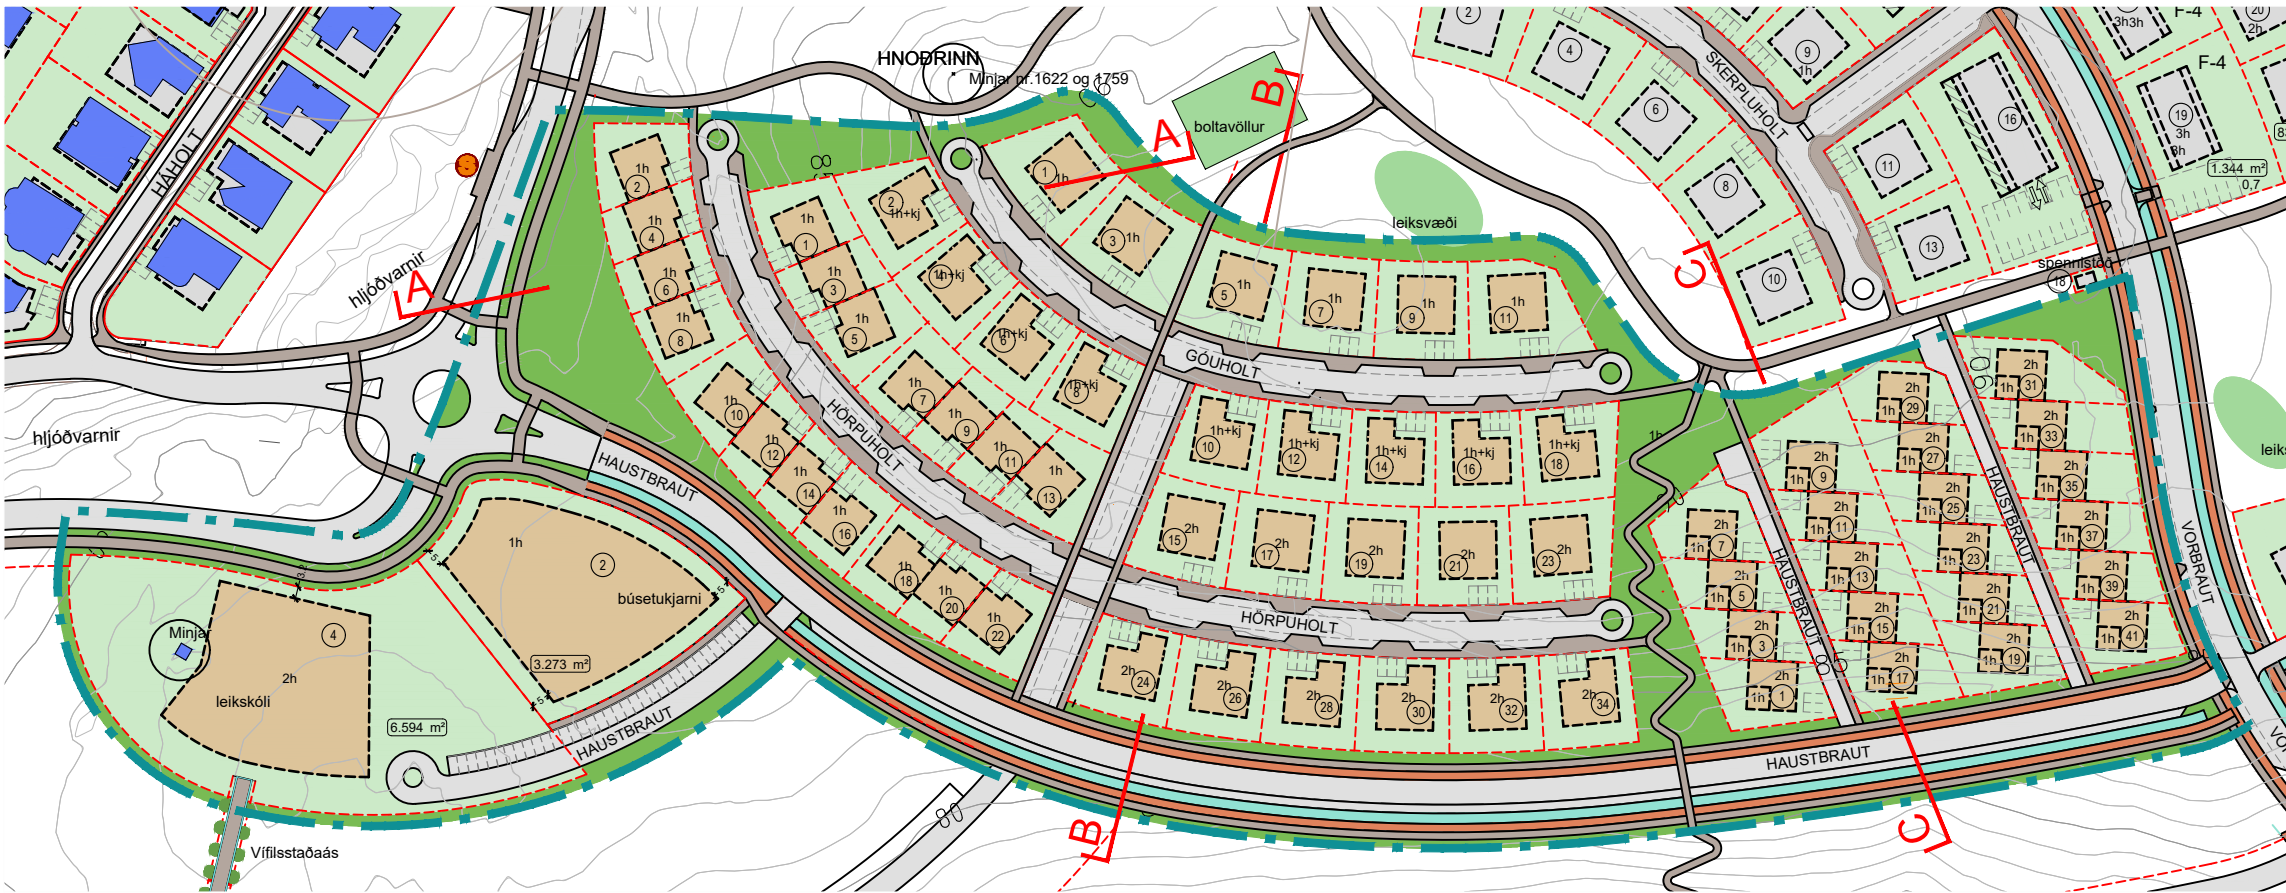


EFTIR BREYTINGU - MKV. 1:2000

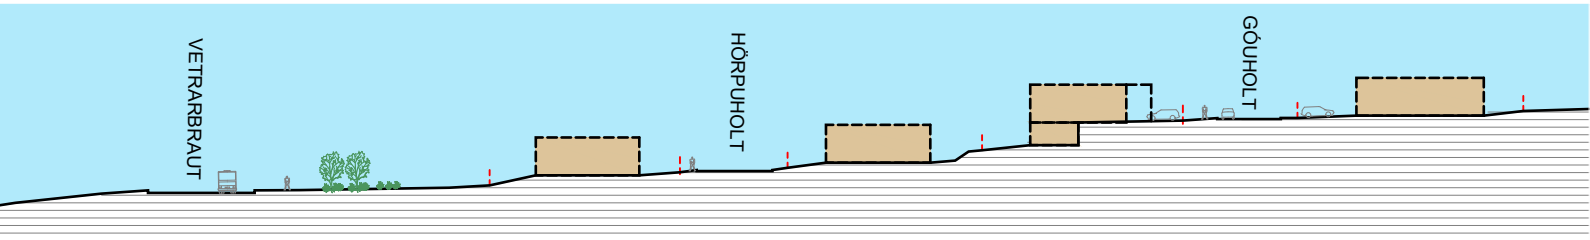

SNEIDING A-A - MKV. 1:1000

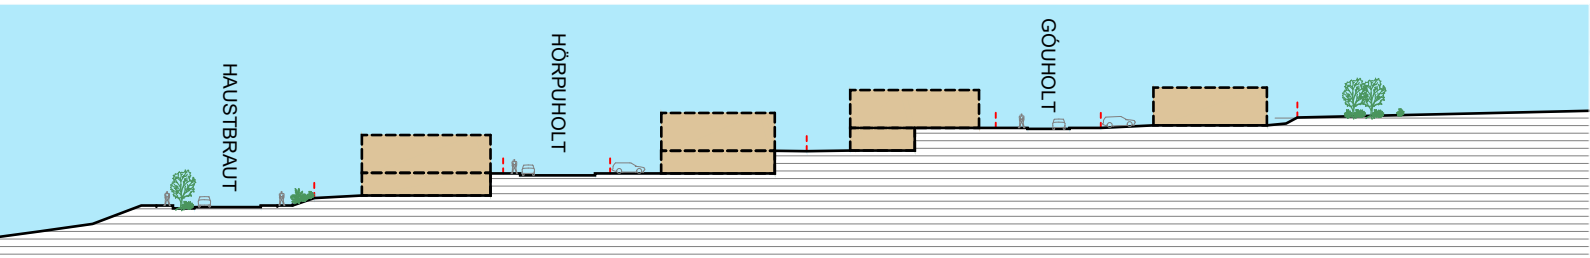

SNEIDING B-B - MKV. 1:1000

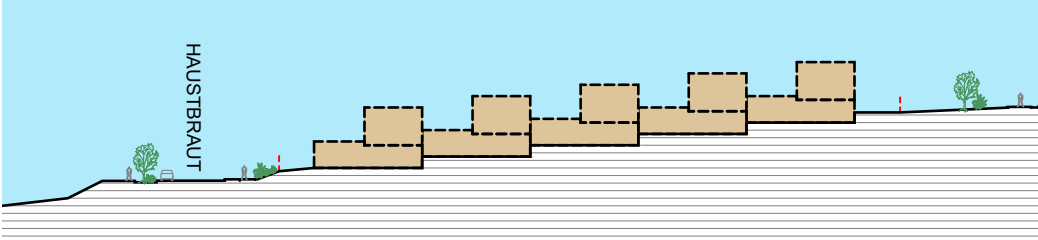


SNEIDING C-C - MKV. 1:1000



GARÐABÆR

SKÝRINGAR

- MÖRK SKIPULAGSSVÆÐIS
- LÓDAMÖRK
- BYGGINGARREITUR
- NÚVERANDI BYGGÐ/ BYGGINGAREITUR
- GÖNGUSTÍGAR
- REIÐHJÓLASTÍGAR
- REGNBED - OFANVATNSRÁSIR
- HEILDARSTÆRÐ LÓÐAR
- LÓDARNÚMER OG FJÖLDI HÆÐA
- BÍLASTÆÐI PVERT Á AKSTUR
- BÍLASTÆÐI SAMSIDA AKSTRI
- OPÍÐ SVÆÐI
- BÍÐSTÓÐ STRÆTISVAGNA

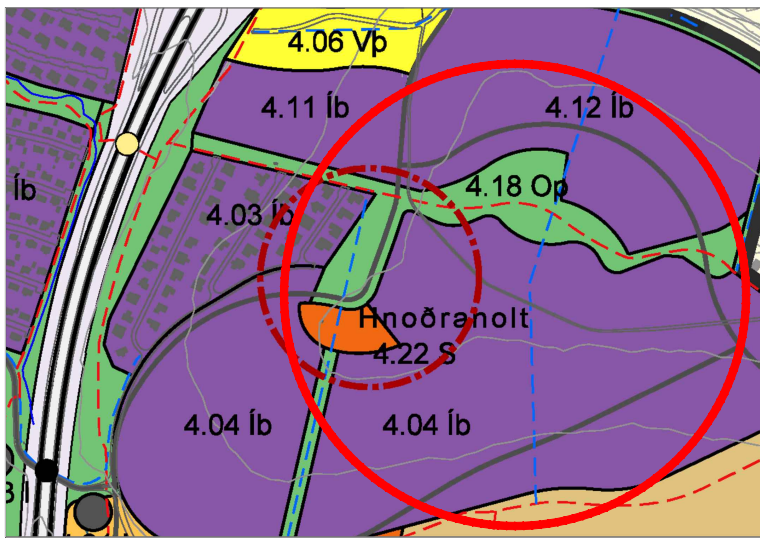

ÚR AÐALSKIPULAGI GARÐABÆJAR 2016-2030



SKÝRINGARMYNDIR

Í VINNSLU

Deiliskipulagsbreyting þessi hefur fengið meðferð í samræmi við 1. mgr. 41. gr. skipulags- og byggingarlaga nr. 123/2010. Breytingin var samþykkt í skipulagsnefnd Garðabæjar þ. _____20

f.h. skipulagsnefndar

og bæjarstjórn Garðabæjar þ. _____20

Auglýsing um gildistöku breytingarinnar var birt í B-deild Stjórnartíðinda þ. _____20

GARÐABÆR

VERKKAUPI / EIGANDI

DEILISKIPULAGSBREYTING

TEGUND VERKS

HNOÐRAHOLT SUÐUR - HÁHOLT

GATA/STADSETNING

DEILISKIPULAGSUPPDRATTUR


MKV.: 1:2000
BLADSTÆRÐ: A2
ÚTGÁFA DAGS: 07.08.2025
TEIKNAD: SE

2313

VERKNR.

01 - 1

RADNR. ÚTGÁFA

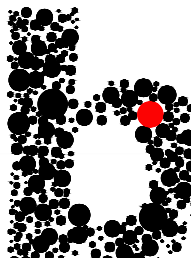

BATTERIÐ | ARKITEKTAR

Hvaleyrarbraut 32 | 220 Hafnarfirði | S: 5454700 | batteri@arkitekt.is | www.arkitekt.is

Sigurður Einarsson FAÍ
kt: 110457-2789