GARÐABÆR

URRIÐAHOLTSSKÓLI 1. ÁFANGI ÚTBOÐ – 05

FULLNAÐARFRÁGANGUR HÚSS AÐ INNAN



ARKITEKTATEIKNINGAR OKTÓBER 2018

Uppfært 23.11.18

VeB LAGNATÆKNI VERKHÖNNUN VERKFRÆÐIRÁÐGJÖF ÚTI INNI ARKITEKTAR

URRIÐAHOLTSSKÓLI GARÐABÆ 1. ÁFANGI

TEIKNINGASKRÁ

ÚTI INNI
ARKITEKTAR

Frágangur húss að innan (Útboð 05)

Verknúmer: URRI 1331
Staðsetning: Vörðuvegi 1-3, Garðabæ
Verkkaupi: Garðabær
Útgáfudagur: 30.10.18

= Teikning ekki með í útboðssetti

Ath.:
Strendingur tekur við teikningum til verktaka
Teikningar til byggingafulltrúa í áritun til Úti og Inni fyrst

Nafn teikningar	Teikn. nr.	Breytt. heiti	Breytt. dags	Kvarði	Útgáfu-. dags	DREIFING:	Bygginga-fulltrúi	Eftirlit Strendingur	Verktaki	Burður VEB	Lagnir Lagnatækni	Rafmagn Verkhönn.	Lóð Landform	Dropbox
						Fjöldi	2xA1	1xA3 + PDF	2xA1+ 1xA3	PDF	PDF	PDF	PDF	PDF/DWG
Aðaluppdrættir - (Heildarmynd af skólanum - A1+)														
Afstöðumynd, kjallari og skráningartafla	A-100			1:500/1:100	30.08.15									
Grunnmynd Kjallara	A-101			1:100	30.08.15									
Grunnmynd 1. hæðar	A-102			1:100	30.08.15									
Grunnmynd 2. hæðar	A-103			1:100	30.08.15									
Grunnmynd þakhæðar	A-104			1:100	30.08.15									
Sneiðingar (A-A, C-C)	A-105			1:100	30.08.15									
Sneiðingar B-B, Austurhlið	A-106			1:100	30.08.15									
Norðuhlið, Suðurhlið	A-107			1:100	30.08.15									
Þrívíddarmyndir, Skráningartafla	A-108				30.08.15									
Verkteikningar														
Grunnmynd kjallara 1-3	A-200			1:50	30.08.15									
Grunnmynd kjallara 2-3	A-201	B	23.05.16	1:50	30.08.15									
Grunnmynd kjallara 3-3	A-202	B	23.05.17	1:50	30.08.15									
Grunnmynd 1. hæðar 1-6	A-203	C	21.06.16	1:50	30.08.15									
Grunnmynd 1. hæðar 2-6	A-204	C	21.06.16	1:50	30.08.15									
Grunnmynd 1. hæðar 3-6	A-205	C	21.06.16	1:50	30.08.15									
Grunnmynd 1. hæðar 4-6	A-206	C	21.06.16	1:50	30.08.15									
Grunnmynd 1. hæðar 5-6	A-207	C	21.06.16	1:50	30.08.15									
Grunnmynd 1. hæðar 6-6	A-208	C	21.06.16	1:50	30.08.15									
Grunnmynd 2. hæðar 1-6	A-209	B	21.06.16	1:50	30.08.15									
Grunnmynd 2. hæðar 2-6	A-210	C	21.06.16	1:50	30.08.15									
Grunnmynd 2. hæðar 3-6	A-211	C	21.06.16	1:50	30.08.15									
Grunnmynd 2. hæðar 4-6	A-212	B	21.06.16	1:50	30.08.15									
Grunnmynd 2. hæðar 5-6	A-213	B	21.06.16	1:50	30.08.15									
Grunnmynd 2. hæðar 6-6	A-214	B	21.06.16	1:50	30.08.15									
Grunnmynd þakhæðar 1-2	A-215	A	21.06.16	1:50	30.08.15									
Grunnmynd þakhæðar 2-2	A-216	B	21.06.16	1:50	30.08.15									
Snið AA 1-2	A-217	C	21.06.16	1:50	30.08.15									
Snið AA 2-2	A-218	D	21.06.16	1:50	30.08.15									
Snið BB	A-219	B	21.06.16	1:50	30.08.15									
Snið CC	A-220	C	21.06.16	1:50	30.08.15									
Útlit austurhlið	A-221	A	21.06.16	1:50	30.08.15									
Útlit suðurhlið 1-2	A-222	A	21.06.16	1:50	30.08.15									
Útlit suðurhlið 2-2	A-223	A	21.06.16	1:50	30.08.15									
Útlit vesturhlið	A-224	A	21.06.16	1:50	30.08.15									
Útlit norðurhlið	A-225	A	21.06.16	1:49	30.08.15									
Smáhýsi á lóð - Grm, snið útlit	A-226			1:50	30.08.15									
Frágangsdeili														
Stigi í kjallara (Mátlína-11) Grunnmynd og snið	A-300			1:25	05.02.16									
Stigi í stigahúsi (Mátlína-2) Snið	A-301	A	23.05.16	1:25	14.03.16									
Stigi í miðrými (Mátlína-10-11) Grunnmynd og snið	A-302			1:25	14.03.16									
Frágangsdeili - X Lóðrétt deili	A-303			1:5	21.06.16									
Frágangsdeili - Y Lárétt deili	A-304			1:5	21.06.16									
Frágangsdeili - Y Lárétt deili	A-305			1:5	21.06.16									
Frágangsdeili - Y Lárétt deili	A-306			1:5	21.06.16									
Yfirlitsteikningar, glugga, hurða og handriða														
Yfirlit - Gluggar og hurðir	A-400			1:20	21.06.16									
Yfirlit - Gluggar og hurðir	A-401			1:20	21.06.16									
Yfirlit - Gluggar og hurðir	A-402			1:20	21.06.16									
Yfirlit - Gluggar og hurðir	A-403			1:20	21.06.16									
Yfirlit - Gluggar og hurðir	A-404			1:20	21.06.16									
Yfirlit - Gluggar og hurðir	A-405			1:20	21.06.16									
Yfirlit - Gluggar og hurðir	A-406			1:20	21.06.16									
Yfirlit - Gluggar og hurðir	A-407			1:20	21.06.16									
Yfirlit - Þakkúplar og stálstrokkar	A-408			1:20	30.10.18									
Yfirlit - Handrið	A-409			1:20	21.06.16									
Loftræsistokkur- veggir	A-410			1:20	30.10.18									
Innréttingar og innanhússfrágangur														
Yfirlitsmynd innréttinga	A-500			1:50	15.01.17									
Yfirlitsmynd innréttinga	A-501			1:50	15.01.17									
Gólfefnayfirlit	A-502			1:20	15.01.17									
Gólfefnayfirlit	A-503			1:20	15.01.17									
Loftaayfirlit	A-504			1:20	15.01.17									
Loftaayfirlit	A-505			1:20	15.01.17									
Innihurðayfirlit	A-506			1:20	15.01.17									
Innréttingayfirlit	A-507			1:20	15.01.17									
	A-508			1:20	15.01.17									
	A-509			1:20	15.01.17									
Gólfyfirlit 1h	A-510			1:125	30.10.18									
Gólfyfirlit 2h	A-511			1:125	30.10.18									
Loftayfirlit 1h	A-512			1:125	30.10.18									
Loftayfirlit 2h	A-513			1:125	30.10.18									
Innihurðayfirlit	A-514			1:20	30.10.18									
Innihurðayfirlit	A-515			1:20	30.10.18									
Innihurðayfirlit	A-516			1:20	30.10.18									
Innihurðayfirlit	A-517			1:20	30.10.18									
Innréttingar	A-518			1:20	30.10.18									
Innréttingar	A-519			1:20	30.10.18									
Innréttingar	A-520			1:20	30.10.18									
Innréttingar	A-521			1:20	30.10.18									
Innréttingar	A-522			1:20	30.10.18									
Innréttingar	A-523			1:20	30.10.18									
Innréttingar Sólbekkir SB	A-524			1:20	30.10.18									
Innveggir -frágangur	A-525			1:5	30.10.18									
Innréttingar Gólf tónlistarrýma	A-526			1:50/5	30.10.18									
Þrep og setpallar	A-527			1:25/5	30.10.18									
Veggir og handrið - (hringop milli hæða)	A-528			1:20/5	30.10.18									
Handrið og handlistar (HA6)	A-529			1:20/5	30.10.18									
Loftræsihýsi á þaki	A-530			1:5	30.10.18									
Handrið, handlisti (HA5)- trappa	A-531			1:20/5	22.11.18									
Handrið, handlisti (HA5)- trappa snið - ásýnd	A-532			1:20/5	22.11.18									
Loftræsihýsi á þaki -Teikning frá verkfræðing	B-107			1:50/20	30.10.18									

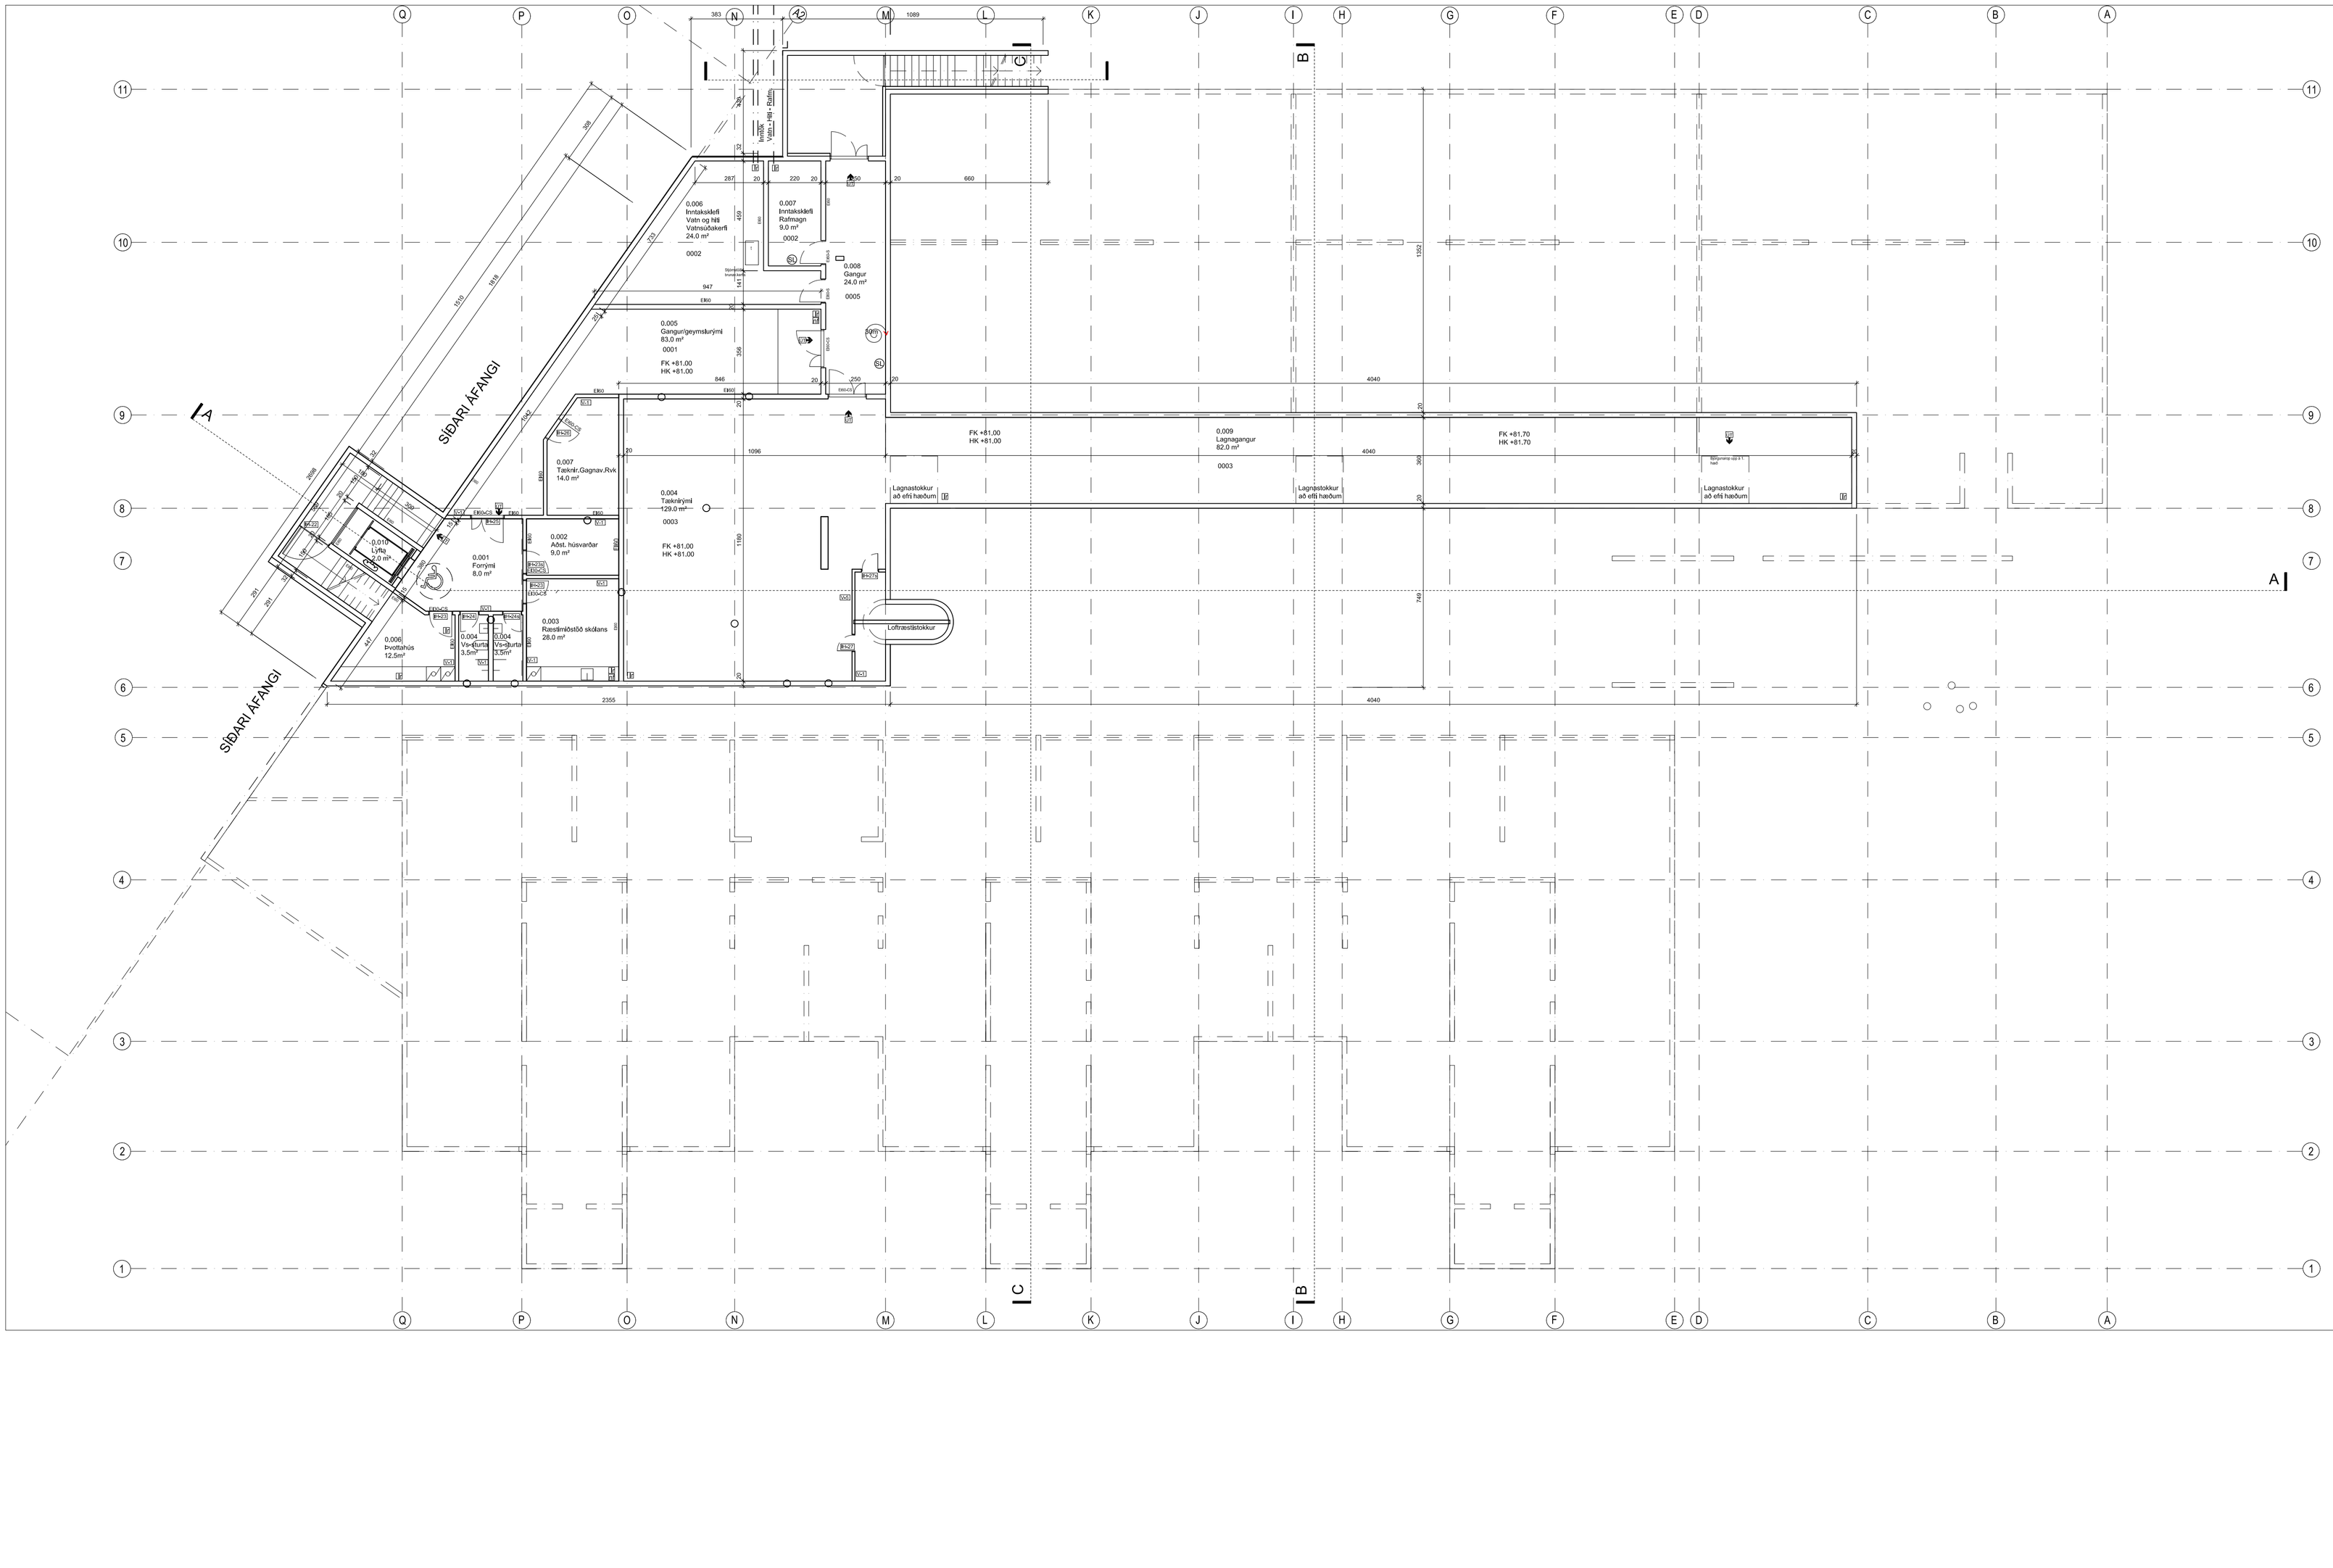

BRÁÐABIRGÐAOPNUN LEIKSKÓLANS

Aðeins hluti byggingarinnar verður tekinn í notkun í fyrstu. Þ.e. leikskólinn á aðalhæðinni - sjá teikningu A-102
Því er þessi breytingaruppdráttur gefinn út
Uppdrátturinn er til bráðbirgða og gildir aðeins meðan þessi hluti byggingarinnar er einungis í notkun

Um sérstakar brunarvarnir er lúta að bráðbirgðaopnuninni er getið á teikningu A-102

Skýringar:

- Aflokað ófullgert svæði ekki hluti bráðbirgðaopnunar (dmenn og)
- ÚT — Flóttaleið við bruna - Útfýsing
- SL ABF — Slökkvitæki - CO_2
- SL — Slökkvitæki - Vatn

C:

B:

A: Bráðbirgðaopnun leikskólans 12.03.18

BREYTINGAR: DAGS:

URRIÐAHOLTSSKÓLI GARÐABÆ 1. ÁF.

AÐALUPPDRÁTTUR

VERK: URRI 1331
KVARÐI: 1:100
DAGS: 30.08.15
TEIKN: BÖS
SKRÁ: Grunnur.dwg

GRUNNMYND
KJALLARI

ÚTI INNI

ARKITEKTAR

ÞINGHOLTSSTRÆTI 27 101 REYKJAVÍK
SÍMAR 552 7660 & 562 7660 FAX 552 7661
NETFANG uti@uti.is VEFANG www.uti.is

BALDUR Ó. SVAVARSSON ARKITEKTAR FAÍ
120357-5149

JÓN ÞÓR ÞORVALDSSON ARKITEKTAR FAÍ
021256-7579

A

A-101

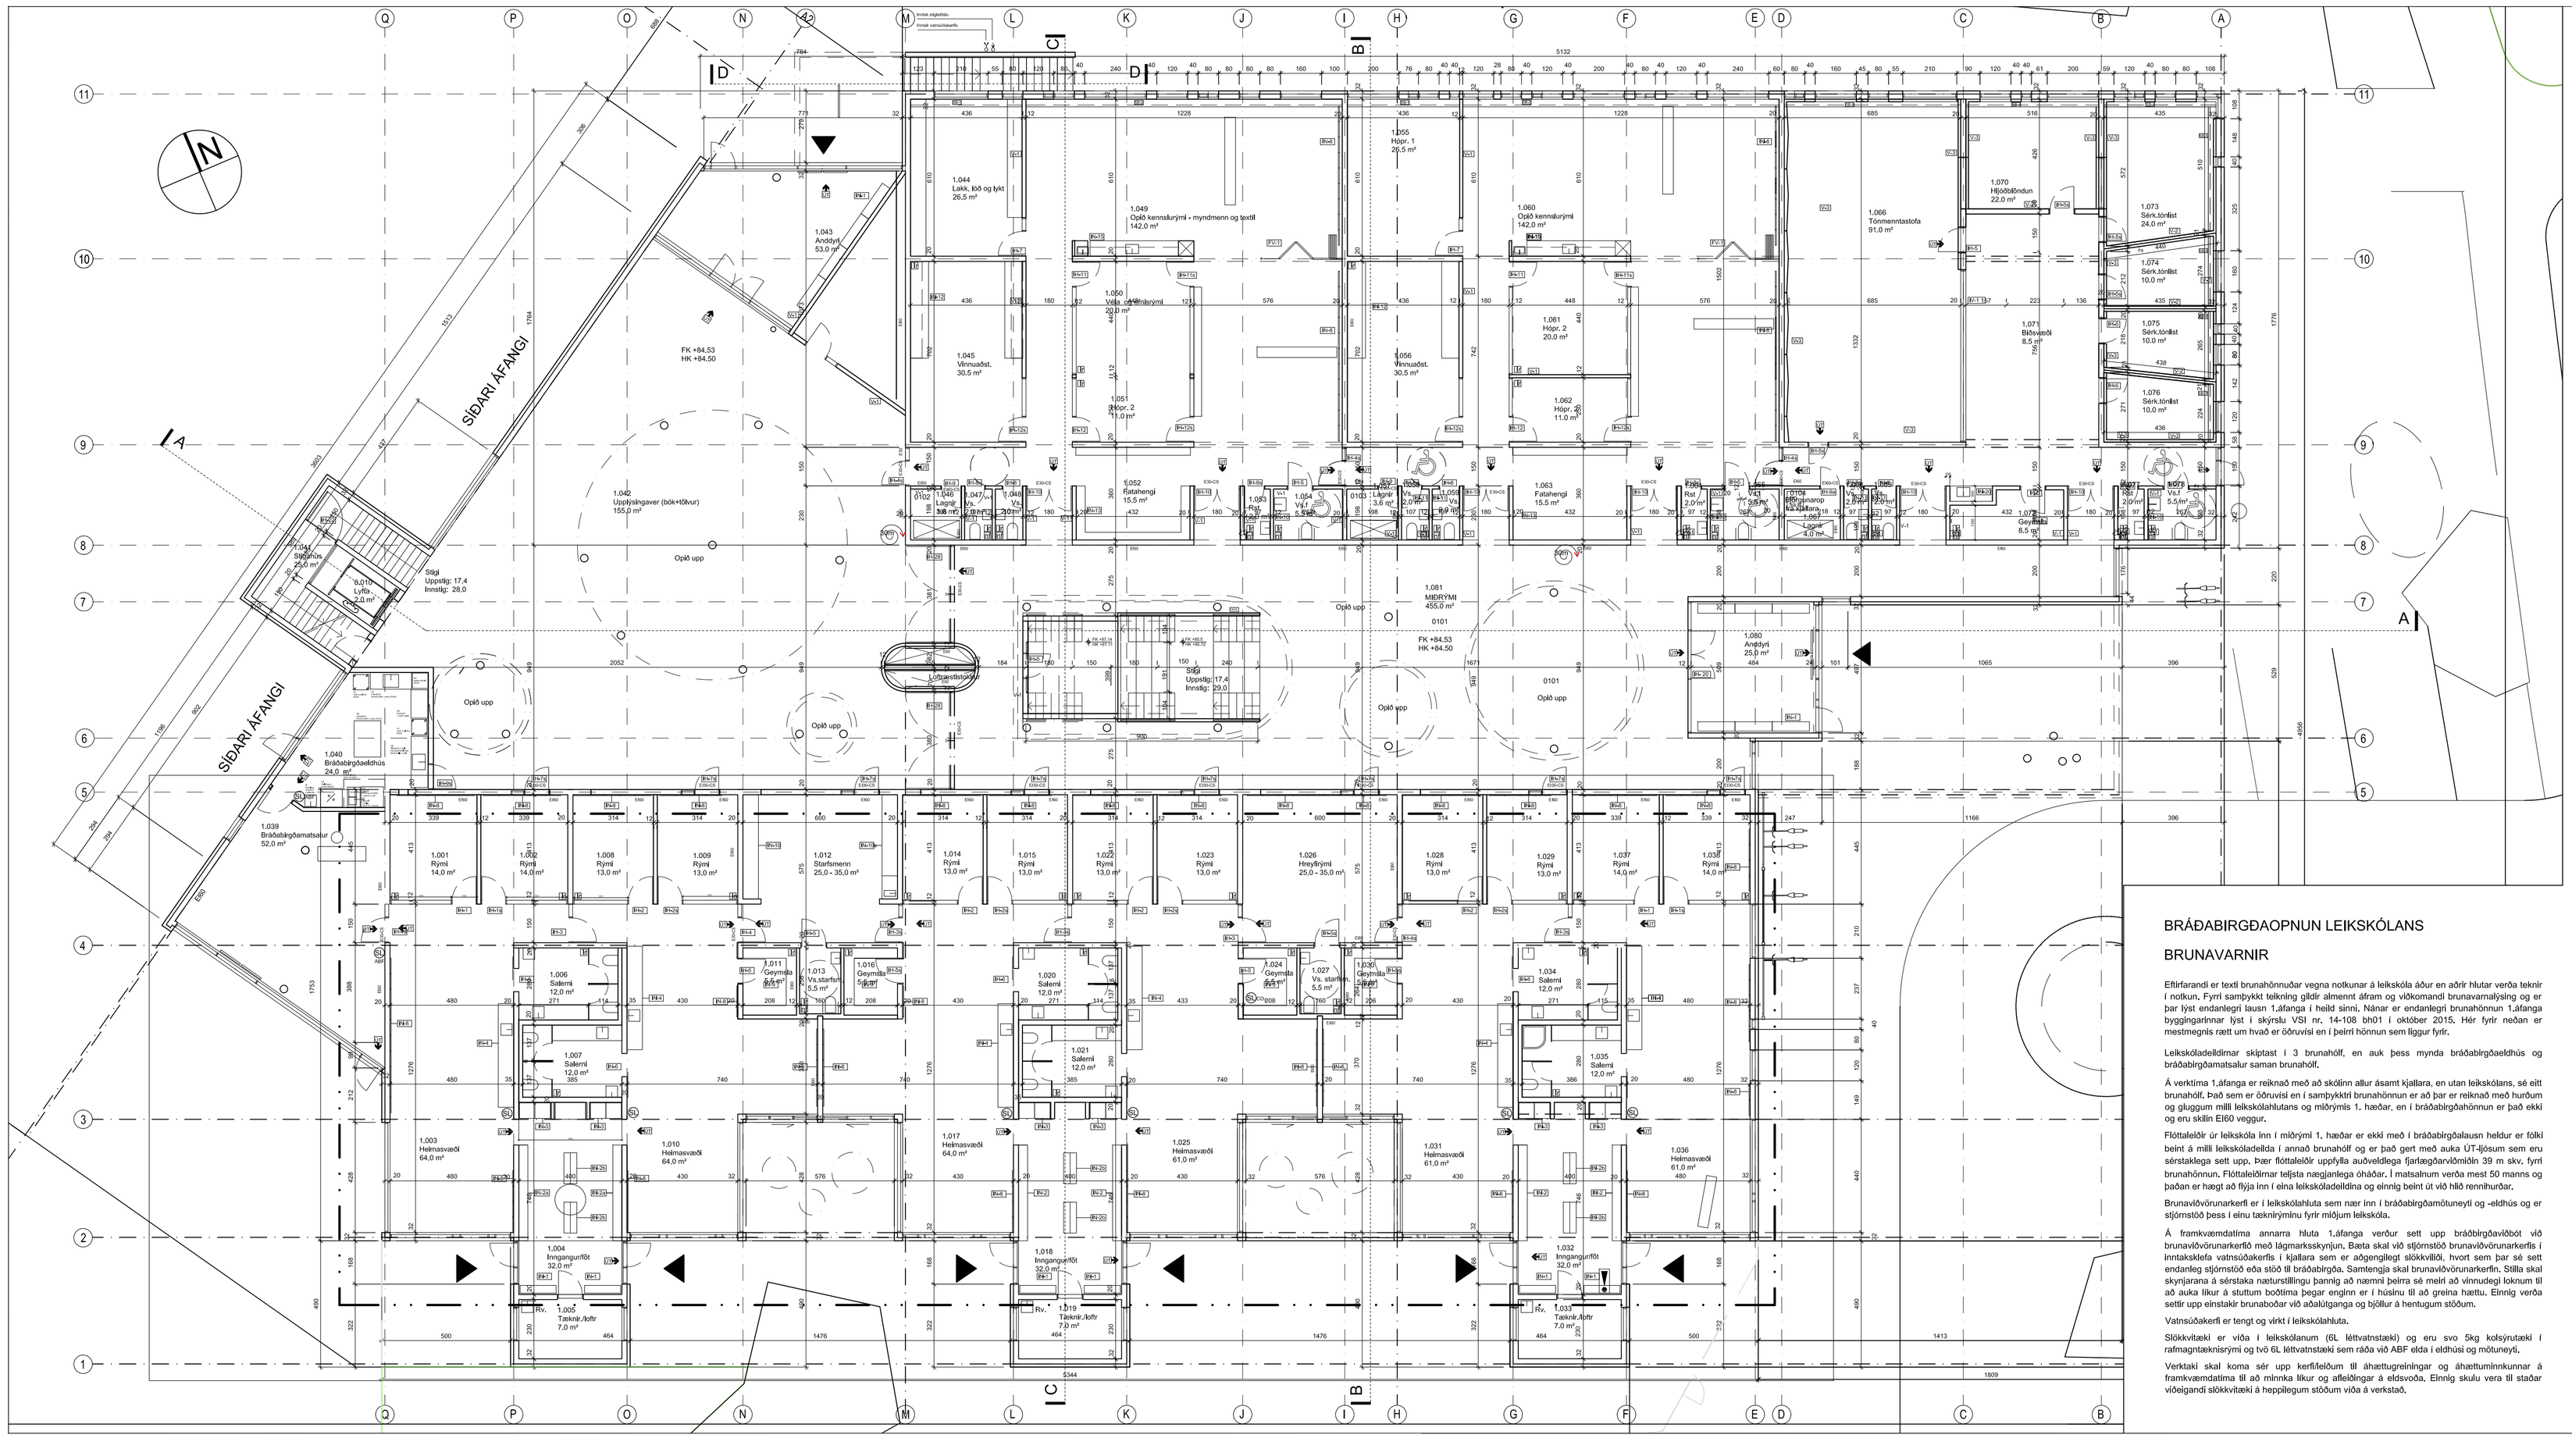

BRÁÐABIRGÐAOPNUN LEIKSKÓLANS

Aðeins hluti byggingarinnar verður tekinn í notkun í fyrstu, þ.e. leikskólinn a aðalhæðinni, ásamt hluta kjallara vegna lagnarýma - sjá teikningu A-101.
Með breytingunni er jafnframt gert ráð fyrir bráðbirgðaeldhúsi og -matsal þar sem síðar verður einn af inngöngum skólans - Sjá skýjað svæði merkt A.
Eldhúsið er einvörðungu framreiðslueldhús, þ.e. tekur við tilbúnum mat til framreiðslu fyrir nemendur.

Vegna þessa er þessi breytingaruppdráttur gefinn út
Uppdrátturinn er til bráðbirgða og gildir aðeins meðan
þessi hluti byggingarinnar er einungis í notkun

Skýringar:

- Aflokað ófullgert svæði ekki hluti bráðbirgðaopnunar
- Flóttaleið við bruna - Útlýsing
- Útstöð brunaviðvörunarkerfis
- SL Slökkvitæki - 6l léttvatn
- SL ABF Slökkvitæki - 6l ABF
- SL CO_2 Slökkvitæki - 5 kg CO_2
- Hluti ekki í útboði

C:
B: Rýmisnúmerakerfi allra rýma - 1.001 o.s.frv. 22.08.18
A: Bráðabirgðaopnun leikskólans 12.03.18
BREYTINGAR: DAGS:

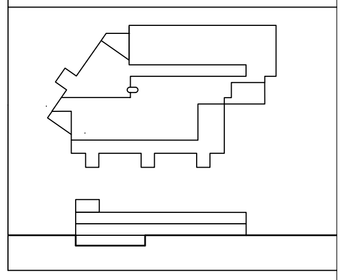

BRÁÐABIRGÐAOPNUN LEIKSKÓLANS

BRUNAVARNIR

Eftirfarandi er textil brunahönnuðar vegna notkunar á leikskóla áður en aðrir hlutar verða teknir í notkun, Fyrri samþykkt teikning gildir almennt áfram og viðkomandi brunavarnalýsing og er þar lýst endanlegri lausn 1,áfanga í heild sinni. Nánar er endanlegri brunahönnun 1,áfanga byggingarinnar lýst í skýrslu VSI nr, 14-108 bh01 í október 2015. Hér fyrir neðan er mestmegnis rætt um hvað er öðruvísi en í þeirri hönnun sem liggur fyrir.

Leikskóladeildirnar skiptast í 3 brunahólf, en auk þess mynda bráðabirgðaeldhús og bráðabirgðamatsalur saman brunahólf.

Á verktíma 1,áfanga er reiknað með að skólinn allur ásamt kjallara, en utan leikskólans, sé eitt brunahólf, það sem er öðruvísi en í samþykktri brunahönnun er að þar er reiknað með hurðum og gluggum milli leikskóladhlutans og miðrýmis 1, hæðar, en í bráðabirgðahönnun er það ekki og eru skilin EI60 veggur.

Flóttaleiðir úr leikskóla inn í miðrýmí 1, hæðar er ekki með í bráðabirgðalausn heldur er fólki beint á milli leikskóladeilda í annað brunahólf og er það gert með auka ÚT-ljósum sem eru sérstaklega sett upp, Þær flóttaleiðir uppfylla auðveldlega fjarlægðarviðmiðin 39 m skv, fyrri brunahönnun, Flóttaleiðirnar teljsta nægjanlega óháðar, Í matsalnum verða mest 50 manns og þaðan er hægt að flýja inn í eina leikskóladeildina og einnig beint út við hlið rennihurðar.

Brunaviðvörunarkerfi er í leikskólahluta sem nær inn í bráðabirgðamötuneyti og -eldhús og er stjórnstöð þess í einu tæknirýminu fyrir miðjum leikskóla.

Á framkvæmdatíma annarra hluta 1,áfanga verður sett upp bráðbirgðaviðbót við brunaviðvörunarkerfið með lágmarkskynjun, Bæta skal við stjórnstöð brunaviðvörunarkerfis í inntaksklefa vatnsúðakerfis í kjallara sem er aðgengilegt slökkviliði, hvort sem þar sé sett endanleg stjórnstöð eða stöð til bráðabirgða, Samtengja skal brunaviðvörunarkerfin, Stilla skal skynjarana á sérstaka næturstillingu þannig að næmni þeirra sé meiri að vinnudegi loknum til að auka líkur á stuttum boðtíma þegar enginn er í húsinu til að greina hættu. Einnig verða settir upp einstakir brunaboðar við aðalútganga og björlur á hentugum stöðum.

Vatnsúðakerfi er tengt og virkt í leikskólahluta.

Slökkvitæki er víða í leikskólanum (6L léttvatnstæki) og eru svo 5kg kolsýrutæki í rafmagnstæknisrýmí og tvö 6L léttvatnstæki sem ráða við ABF elda í eldhúsi og mötuneyti.

Verktaki skal koma sér upp kerfiteiðum til áhættugreiningar og áhættuminnkunnar á framkvæmdatíma til að minnka líkur og afleðingar á eldsvoða, Einnig skulu vera til staðar viðeigandi slökkvitæki á heppilegum stöðum víða á verkstað,

URRIÐAHOLTSSKÓLI GARÐABÆ 1. ÁF.

AÐALUPPDRÁTTUR

VERK:	URRI 1331
KVARÐI:	1:100
DAGS:	02.06.15
TEIKN:	BÓS
SKRÁ:	Grunnur.dwg

GRUNNMYND
1. HÆÐ

ÚTI INNI

ARKITEKTAR
ÞINGHOLTSSTRÆTI 27 101 REYKJAVÍK
SÍMAR 552 7660 & 562 7660 FAX 552 7661
NETFANG ut@ut.is VEFANG www.uti.is

BALDUR Ó. SVAVARSSON ARKITEKTAR FAÍ
120357-5149

JÓN ÞÓR ÞORVALDSSON ARKITEKTAR FAÍ
021256-7579

B

A-102

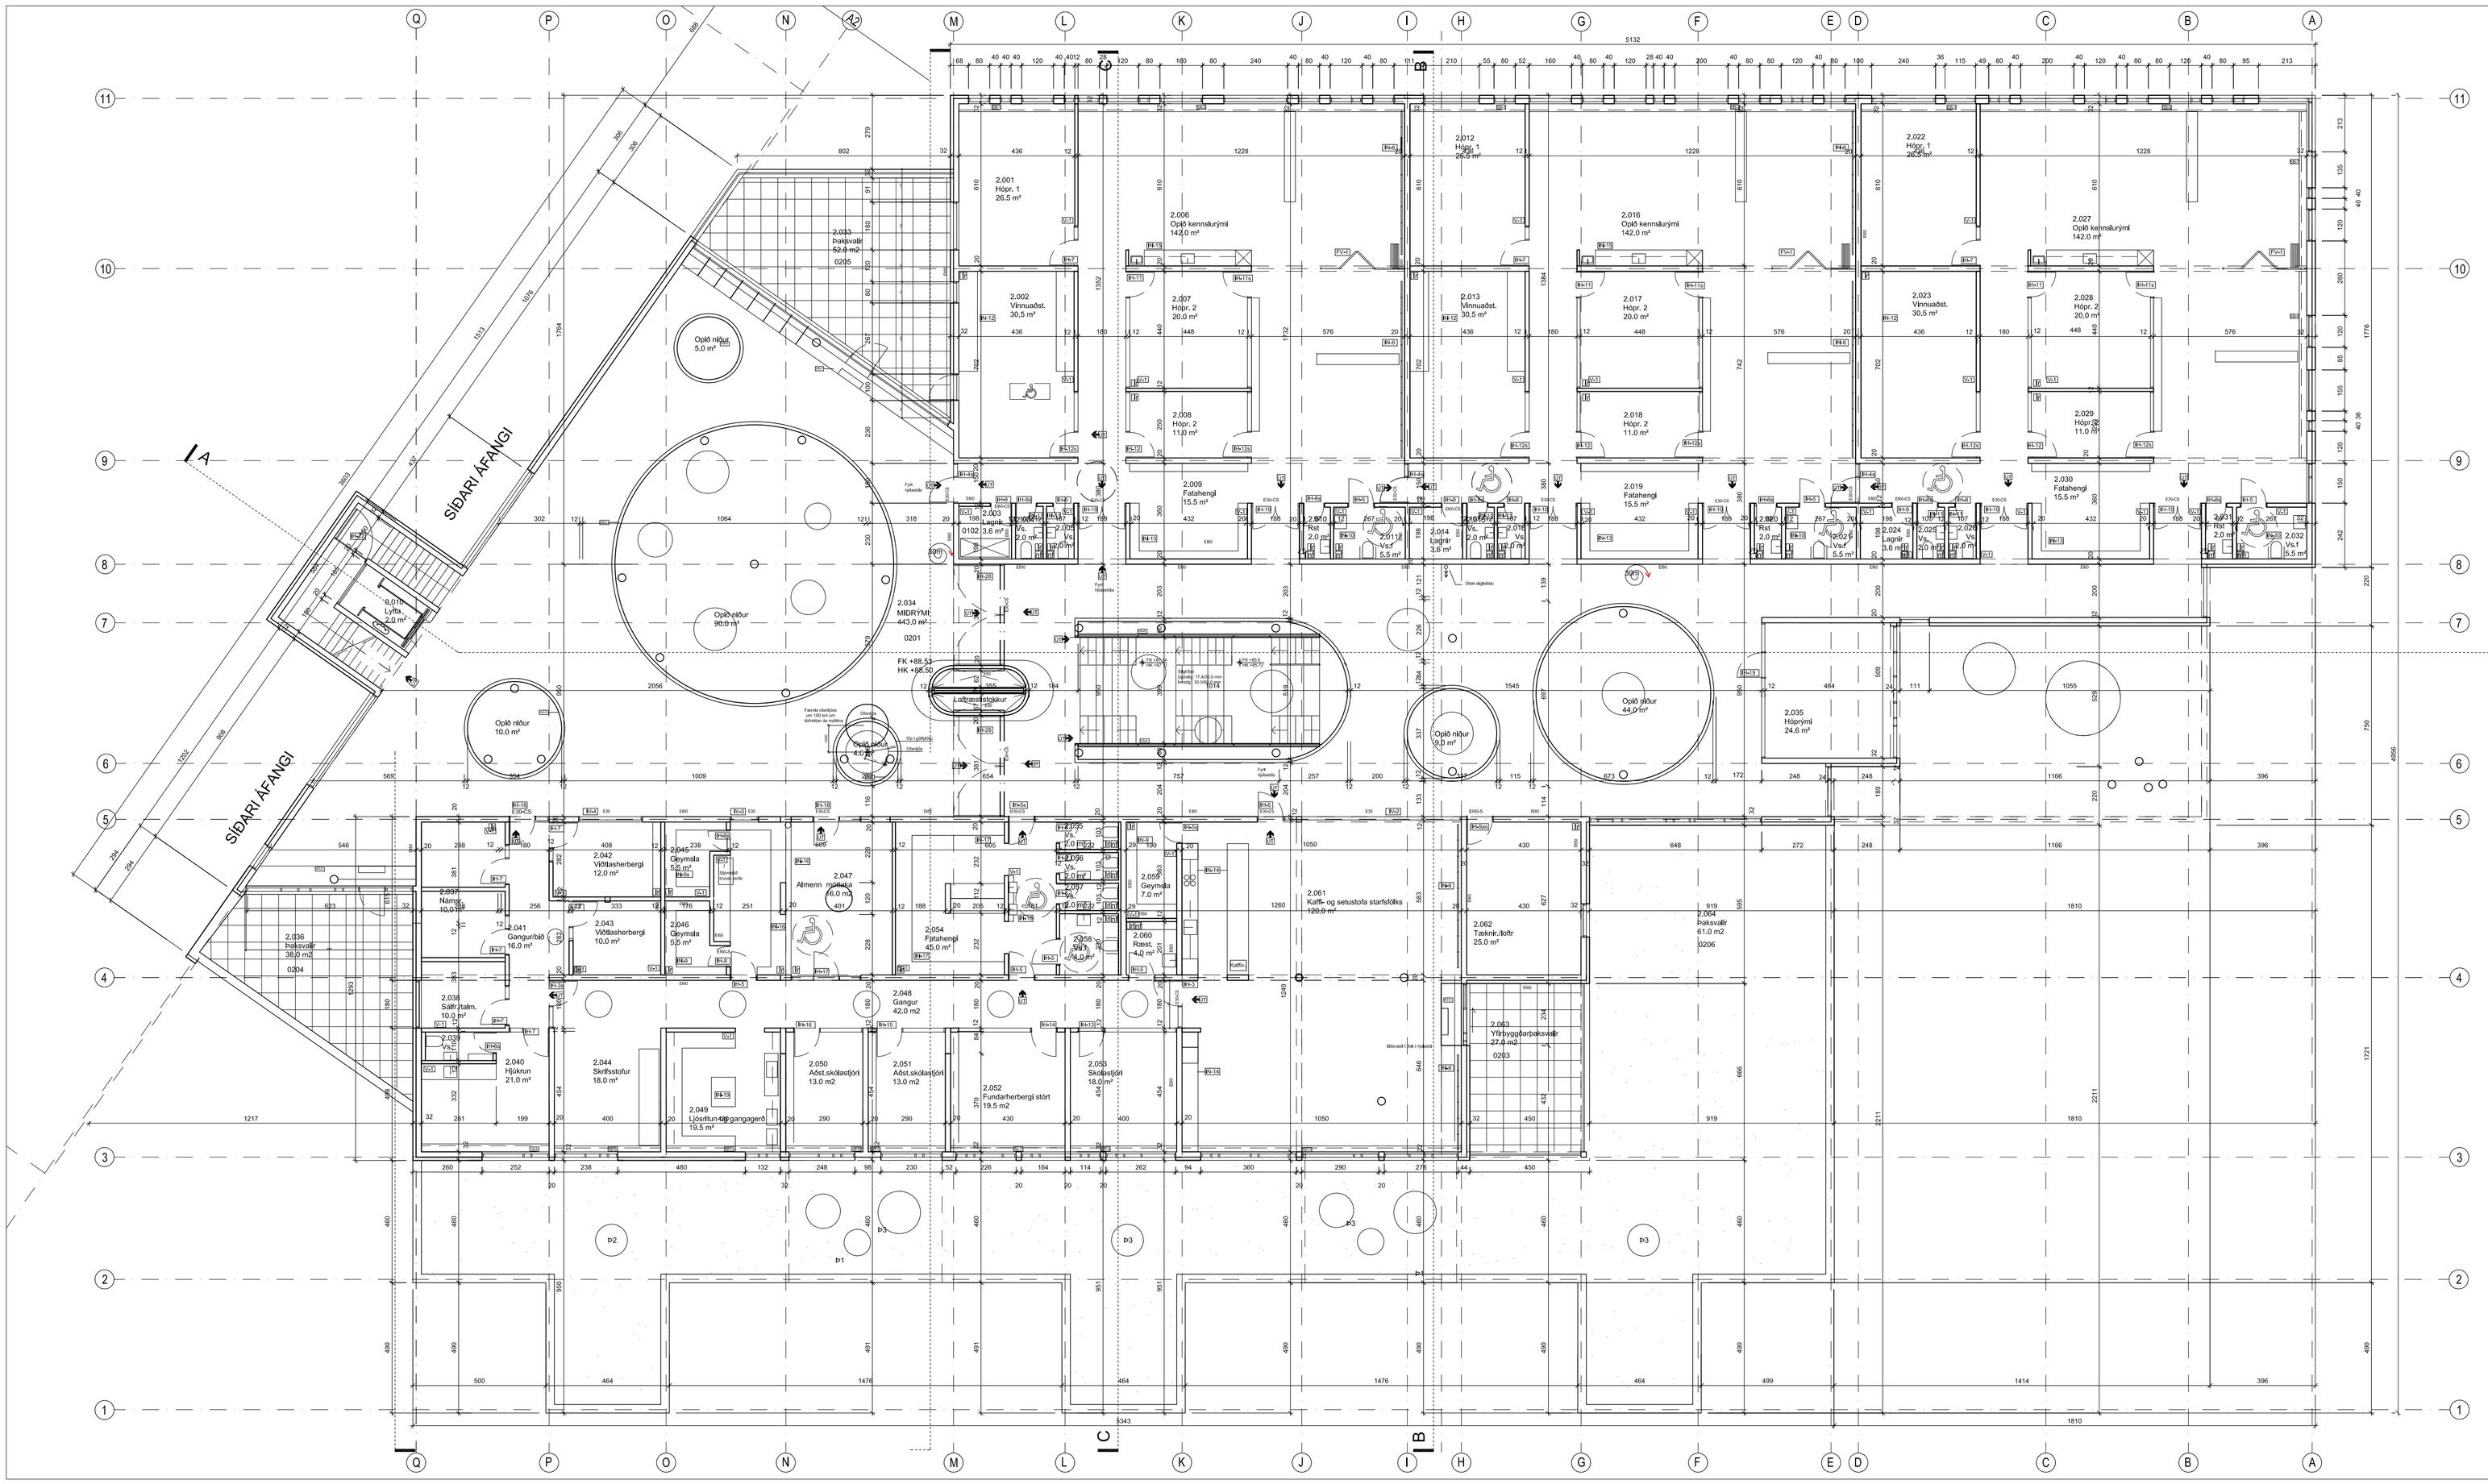
SIÐARI ÁFANGI
SIÐARI ÁFANGI
2,001 Hópr. 1 26,5 m²
2,002 Vinnuaðst. 30,5 m²
2,003 Lagnir 3,6 m²
2,004 Rist 2,0 m²
2,005 Vs 2,0 m²
2,006 Opið kennslurými 142,0 m²
2,007 Hópr. 2 20,0 m²
2,008 Hópr. 2 11,0 m²
2,009 Fatahengi 15,5 m²
2,010 Lyfta 2,0 m²
2,011 Rist 2,0 m²
2,012 Hópr. 1 26,5 m²
2,013 Vinnuaðst. 30,5 m²
2,014 Lagnir 3,6 m²
2,015 Vs 2,0 m²
2,016 Opið kennslurými 142,0 m²
2,017 Hópr. 2 20,0 m²
2,018 Hópr. 2 11,0 m²
2,019 Fatahengi 15,5 m²
2,020 Rist 2,0 m²
2,021 Vs 2,0 m²
2,022 Hópr. 1 26,5 m²
2,023 Vinnuaðst. 30,5 m²
2,024 Lagnir 3,6 m²
2,025 Vs 2,0 m²
2,027 Opið kennslurými 142,0 m²
2,028 Hópr. 2 20,0 m²
2,029 Hópr. 2 11,0 m²
2,030 Fatahengi 15,5 m²
2,031 Rist 2,0 m²
2,032 Vs 2,0 m²
2,033 Þrekvöllur 62,0 m2 0205
2,034 MIÐRÝMI 443,0 m²
0201
2,035 Hljómými 24,6 m²
2,036 Þrekvöllur 38,0 m2 0204
2,037 Nemendafél. 10,0 m²
2,038 Salir í tóm. 10,0 m²
2,039 Vs 2,0 m²
2,040 Hjúkrun 21,0 m²
2,041 Gangur/bið 16,0 m²
2,042 Viðtalsherbergi 12,0 m²
2,043 Viðtalsherbergi 10,0 m²
2,044 Skrifstofa/fur 18,0 m²
2,045 Geymsla 5,5 m²
2,046 Geymsla 5,5 m²
2,047 Almenn hjúkrun 6,0 m²
2,048 Gangur 42,0 m2
2,049 Ljósritun og gangagerð 19,5 m2
2,050 Aðst.skólastjóri 13,0 m2
2,051 Aðst.skólastjóri 13,0 m2
2,052 Fundarherbergi stórt 19,5 m2
2,053 Skólastjóri 18,0 m²
2,054 Fatahengi 45,0 m²
2,056 Geymsla 7,0 m²
2,057 Vs 2,0 m²
2,058 Vs 2,0 m²
2,059 Geymsla 7,0 m²
2,060 Rækt. 42 m²
2,061 Kaffi- og setustofa starfsfólks 120,0 m²
2,062 Tækni./loftr 25,0 m²
2,063 Yfirbyggð/arbeksvæði 27,0 m2 0203
2,064 Þrekvöllur 61,0 m2 0206
Opið rými 5,0 m²
Opið rými 90,0 m²
Opið rými 10,0 m²
Opið rými 44,0 m²
Opið rými 9,0 m²
Loftræstistokkur fyrir ofan
FK +88.53
HK +98.50
Fjarlæg vörðinn um 100 sm um kötlafan ás mælis
Vörður
Vörður
Vörður
Fyrir hjólastóla
Fyrir hjólastóla
Fyrir hjólastóla

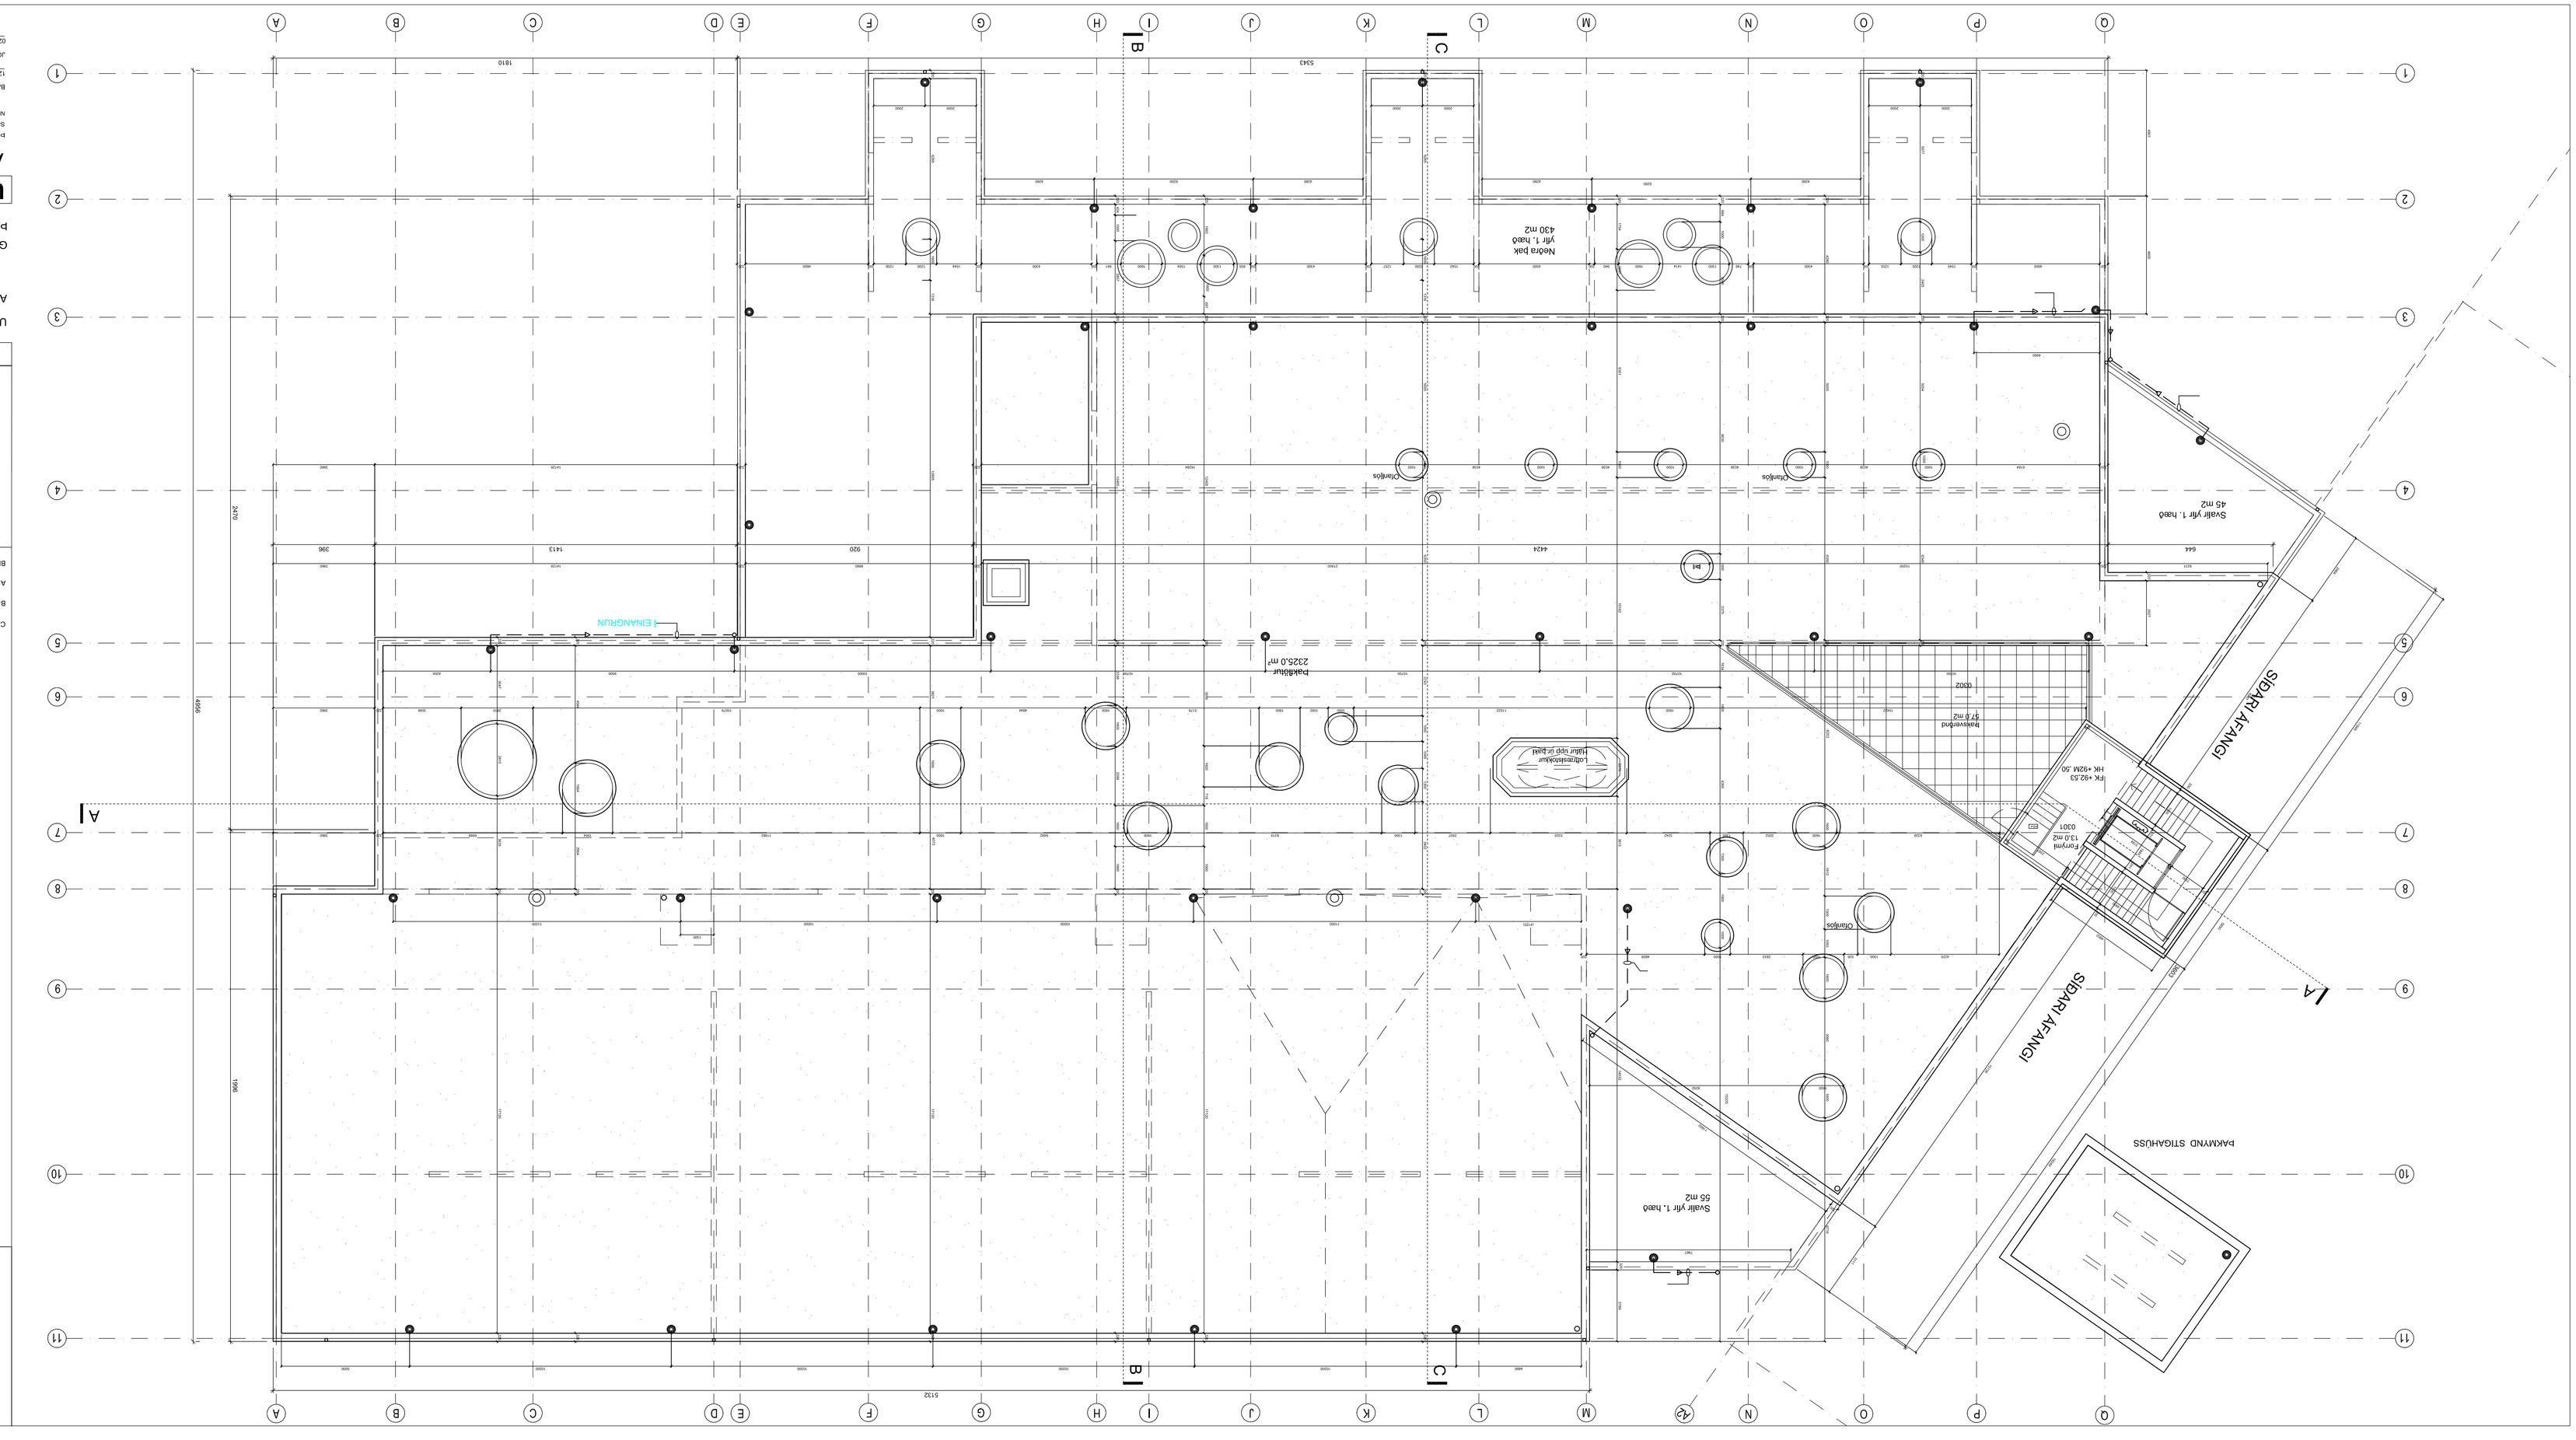
EINANGRUN
Pallaflöur
225,0 m²
Nebja þak
yfir 1. hæð
430 m2
Svalir yfir 1. hæð
45 m2
Svalir yfir 1. hæð
55 m2
SÍÐARI AFANGI
SÍÐARI AFANGI
ÞAKVIÐ STIGAHÚSS
Sameign
0301
Svalir
0302
Svalir
0303
Svalir
0304
Svalir
0305
Svalir
0306
Svalir
0307
Svalir
0308
Svalir
0309
Svalir
0310
Svalir
0311
Svalir
0312
Svalir
0313
Svalir
0314
Svalir
0315
Svalir
0316
Svalir
0317
Svalir
0318
Svalir
0319
Svalir
0320
Svalir

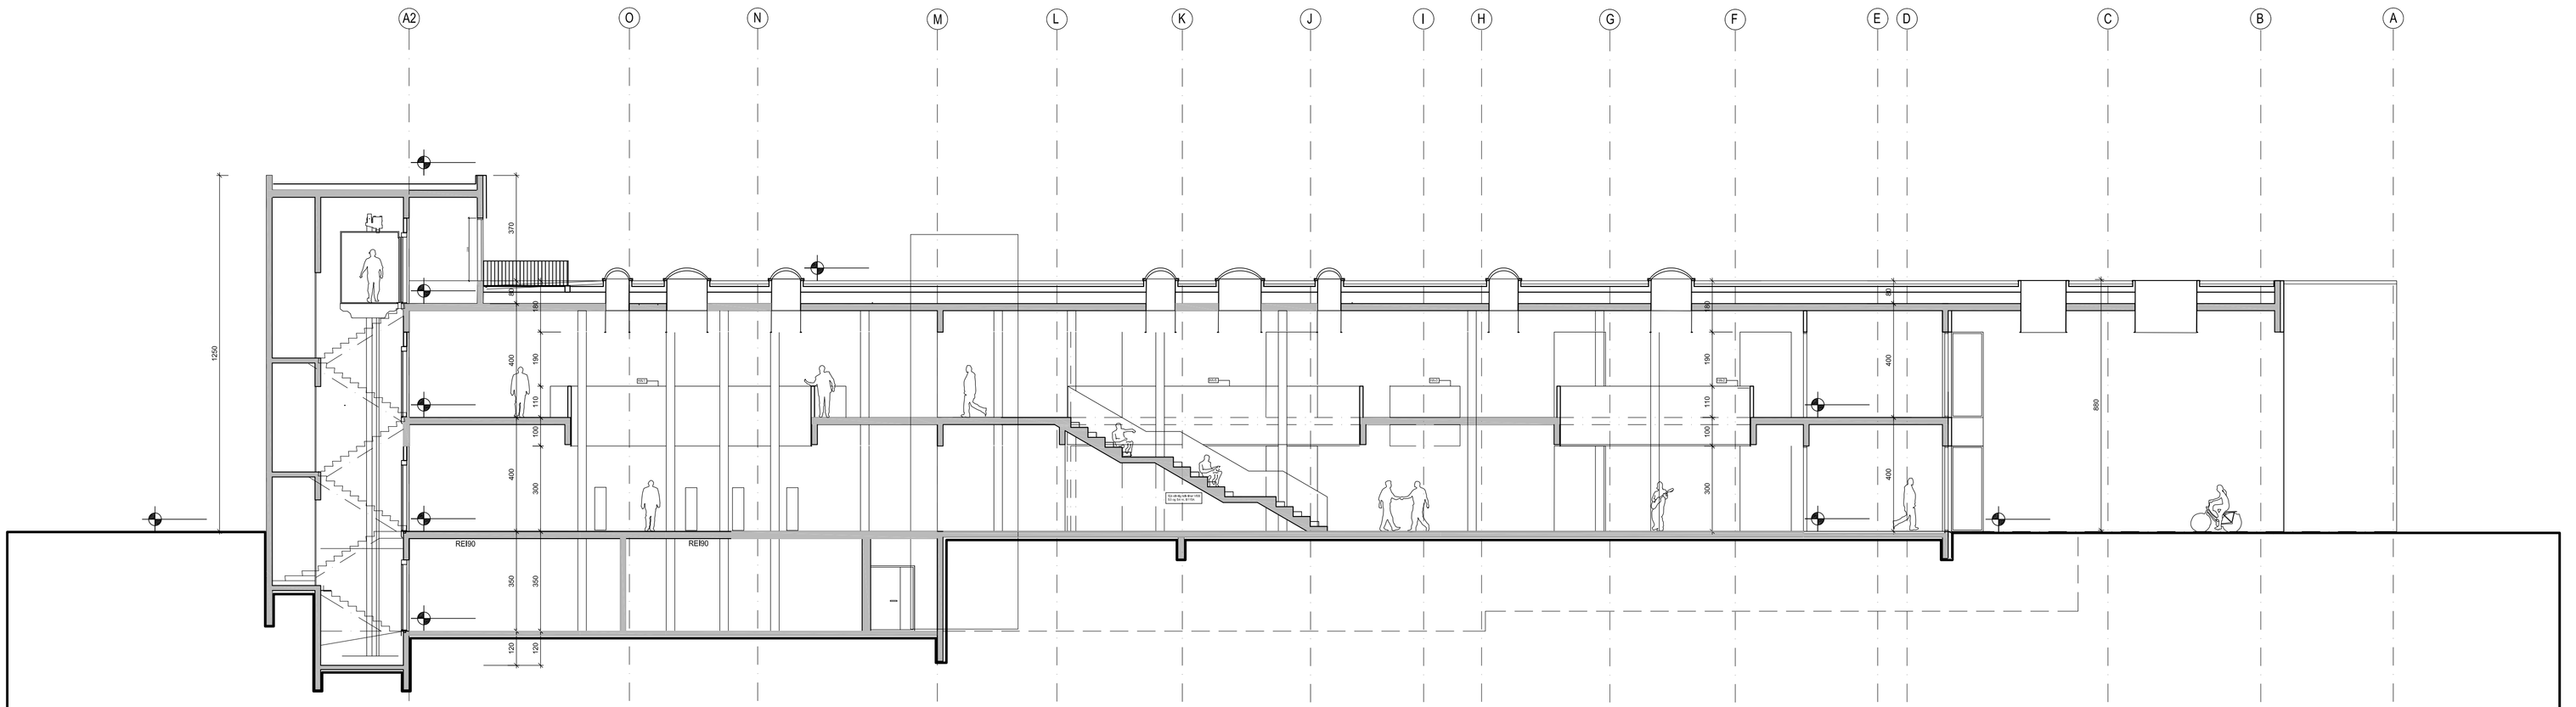

SNIÐ AA

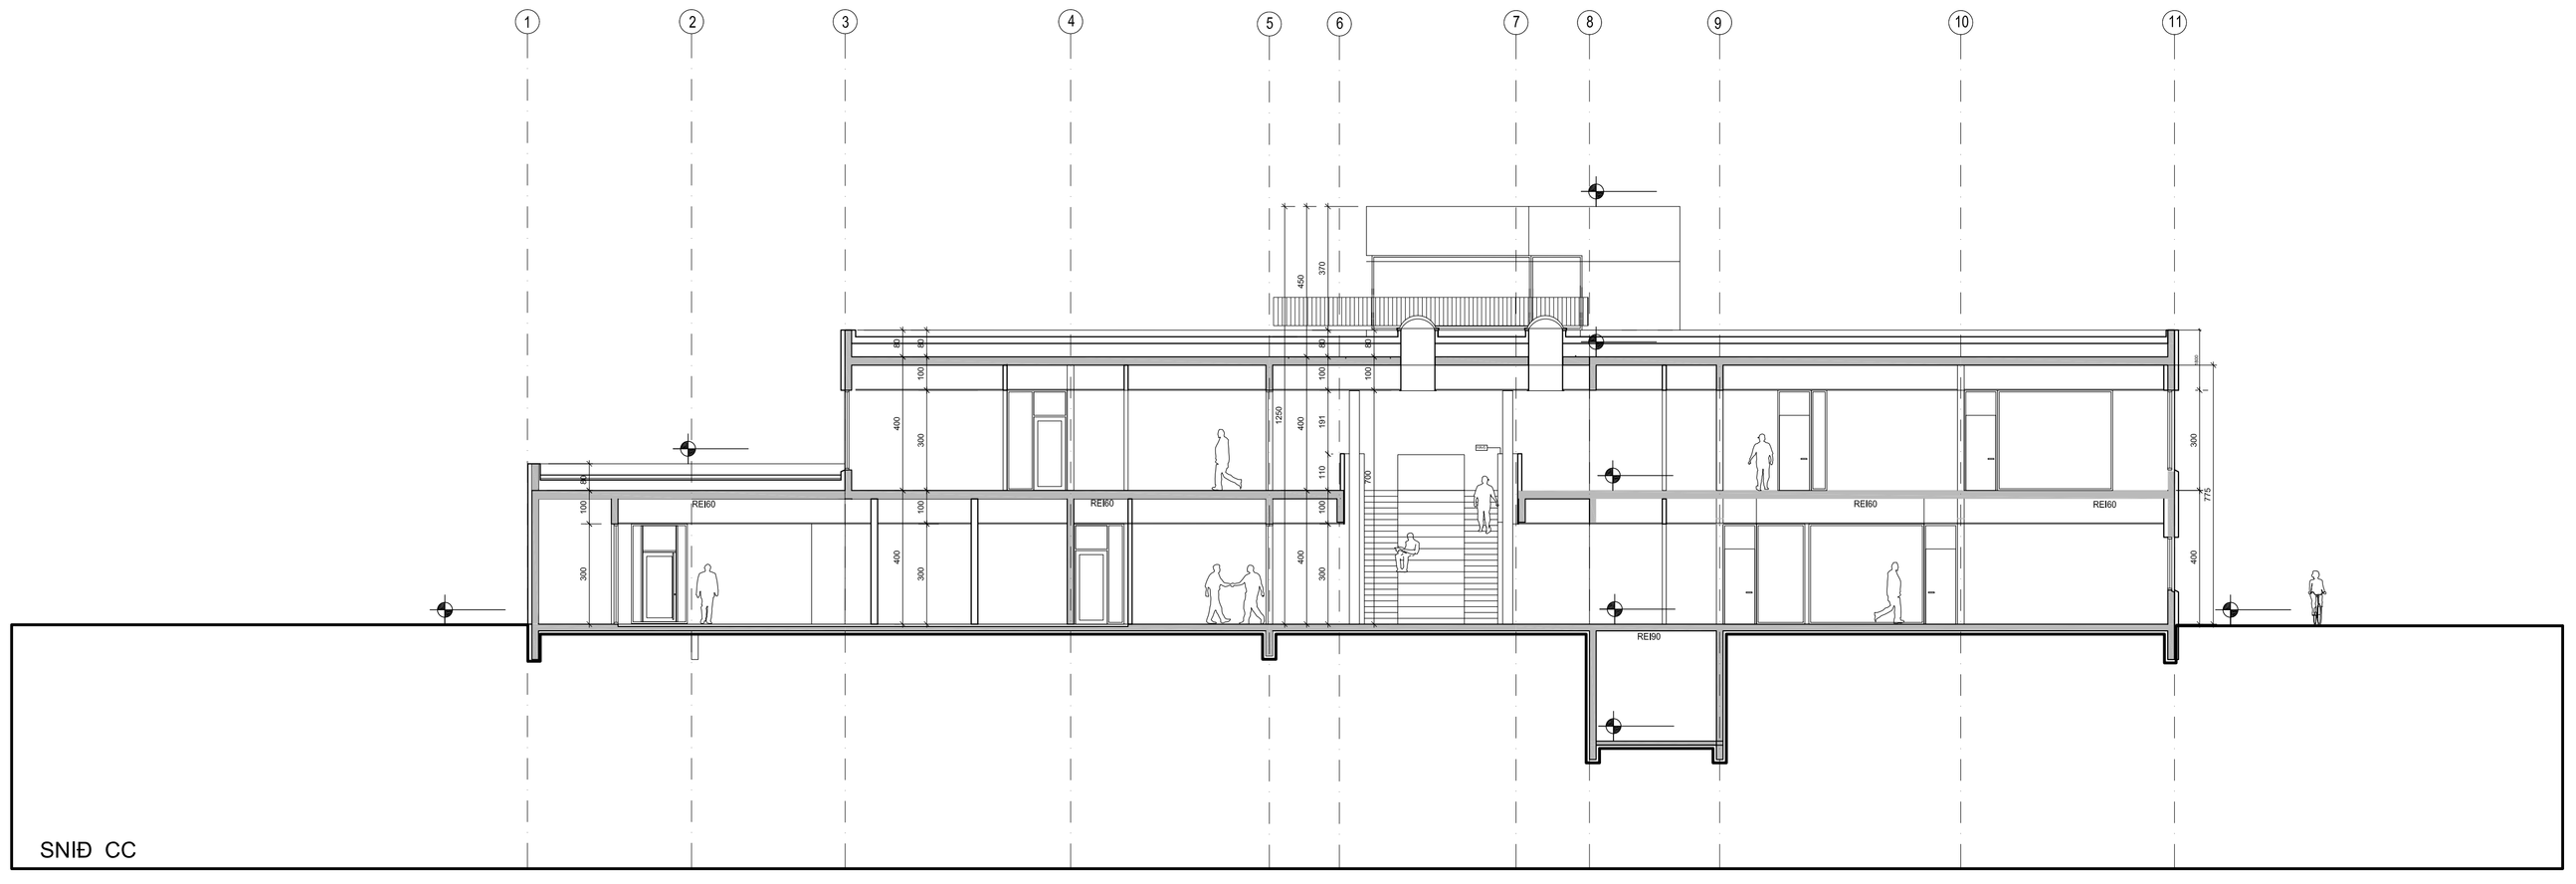

SNIÐ CC

C:

B:

A:

BREYTINGAR: DAGS:

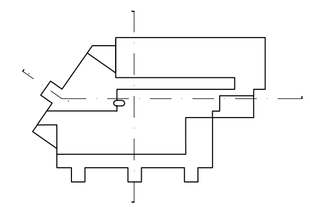

URRIÐAHOLTSSKÓLI GARÐABÆ 1. ÁF.

AÐALUPPDRÁTTUR

VERK: URRI 1331

KVARÐI: 1:100

DAGS: 30.08.15

SNEIÐINGAR

AA og CC

TEIKN: BÓS

SKRÁ: Grunnur.dwg

ÚTI INNI

ARKITEKTAR

HRINGHOLTSSTRÆTI 27 101 REYKJAVÍK

SÍMAR 552 7660 & 562 7660 FAX 552 7661

NETFANG ut@uti.is VEFANG www.uti.is

BALDUR Ó. SVAVARSSON ARKITEKTAR FAÍ

120357-5149

JÓN ÞÓR ÞORVALDSSON ARKITEKTAR FAÍ

021256-7579

A-105

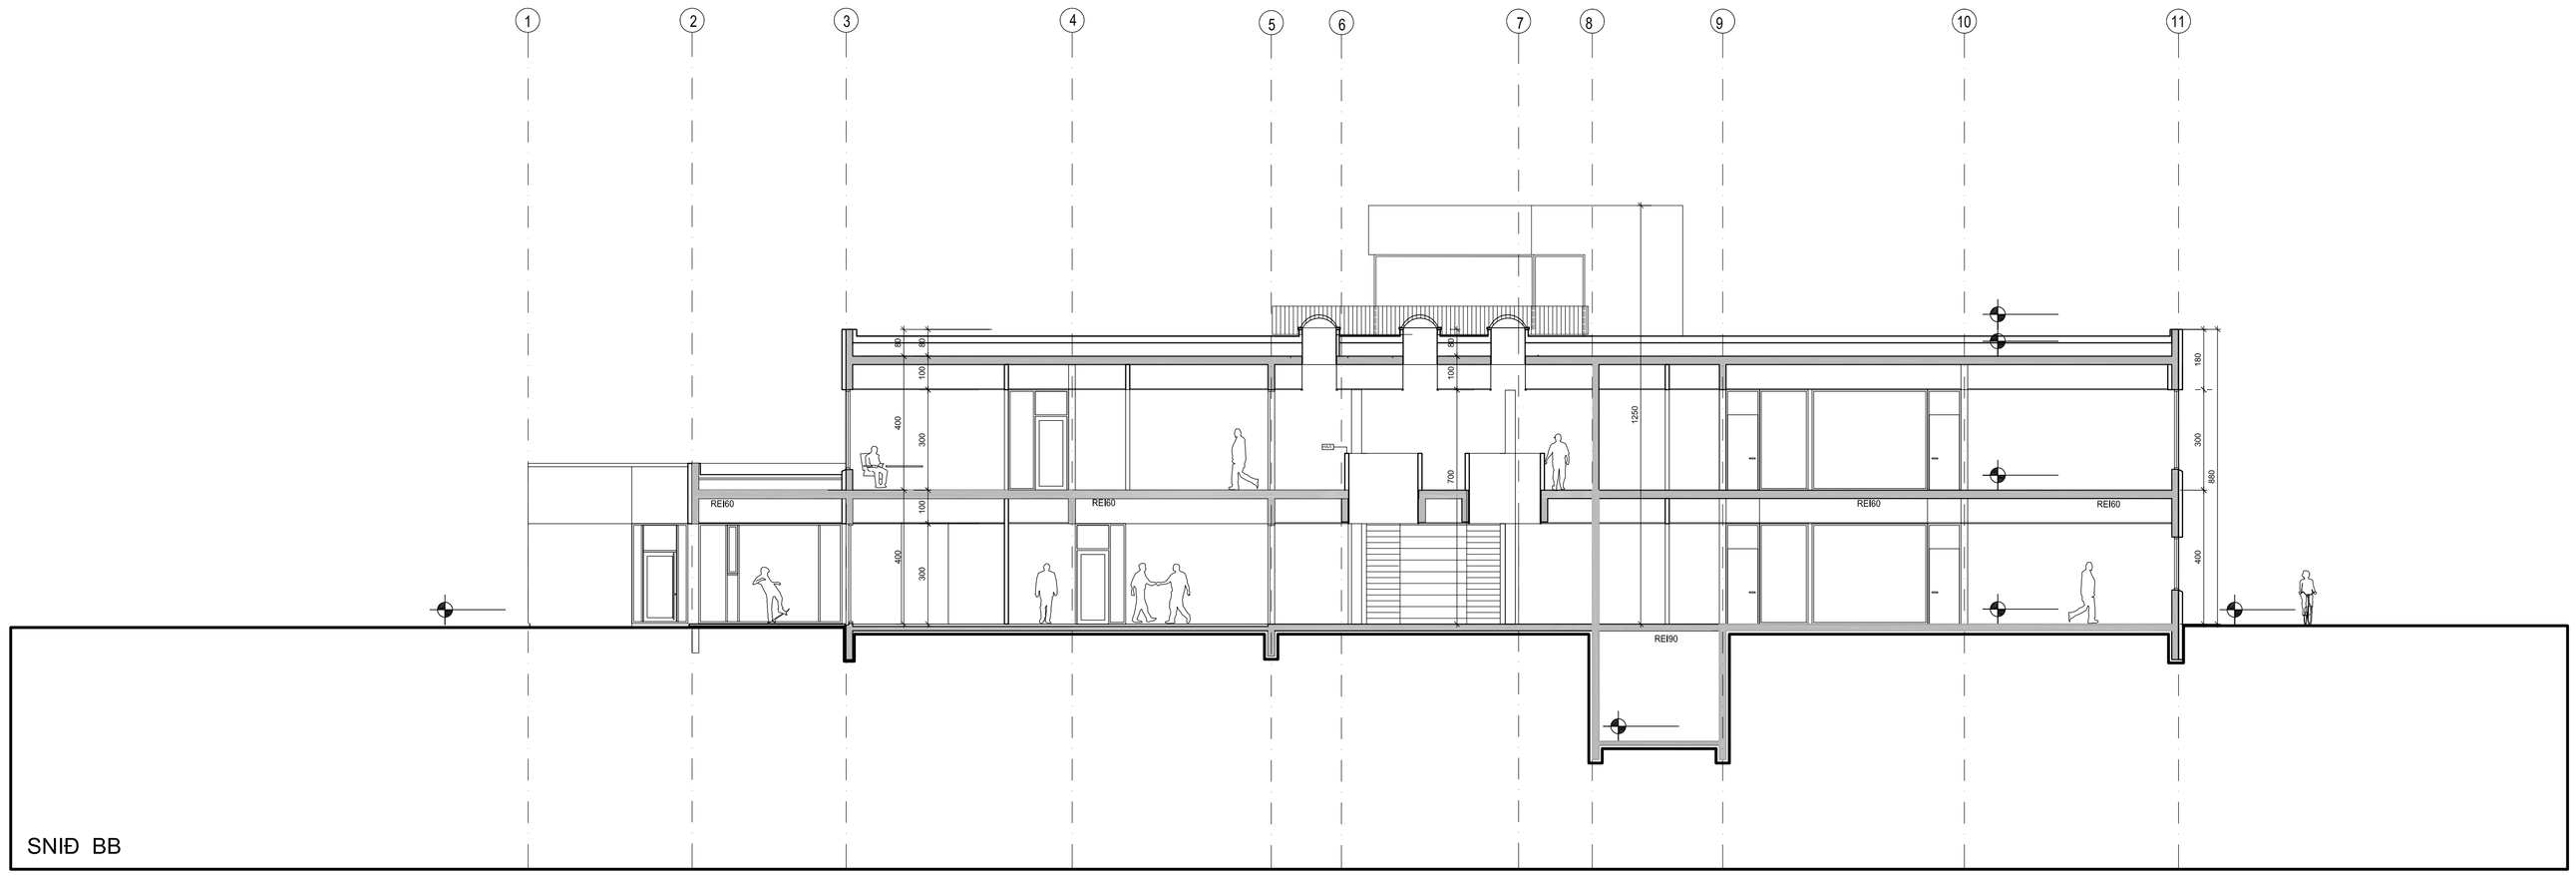

SNIÐ BB



AUSTURHLIÐ - Aðalinngangur

C:

B:

A:

BREYTINGAR: DAGS:

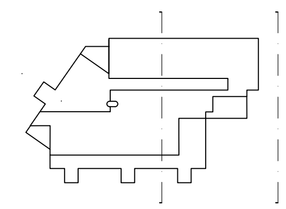

URRIÐAHOLTSSKÓLI GARÐABÆ 1. ÁF.

AÐALUPPDRÁTTUR

VERK: URRI 1331
KVARÐI: 1:100
DAGS: 30.08.15
TEIKN: BÓS
SKRÁ: Grunnur.dwg

ÚTLIT og SNIÐ
BB og AUSTURHLIÐ

ÚTI INNI

A R K I T E K T A R

HRINGHOLTSSTRÆTI 27 101 REYKJAVÍK
SÍMAR 552 7660 & 562 7660 FAX 552 7661
NETFANG ui@uti.is VEFANG www.uti.is

BALDUR Ó. SVAVARSSON ARKITEKTAR FAÍ
120357-5149

JÓN ÞÓR ÞORVALDSSON ARKITEKTAR FAÍ
021256-7579

A-106



NORÐURHLIÐ

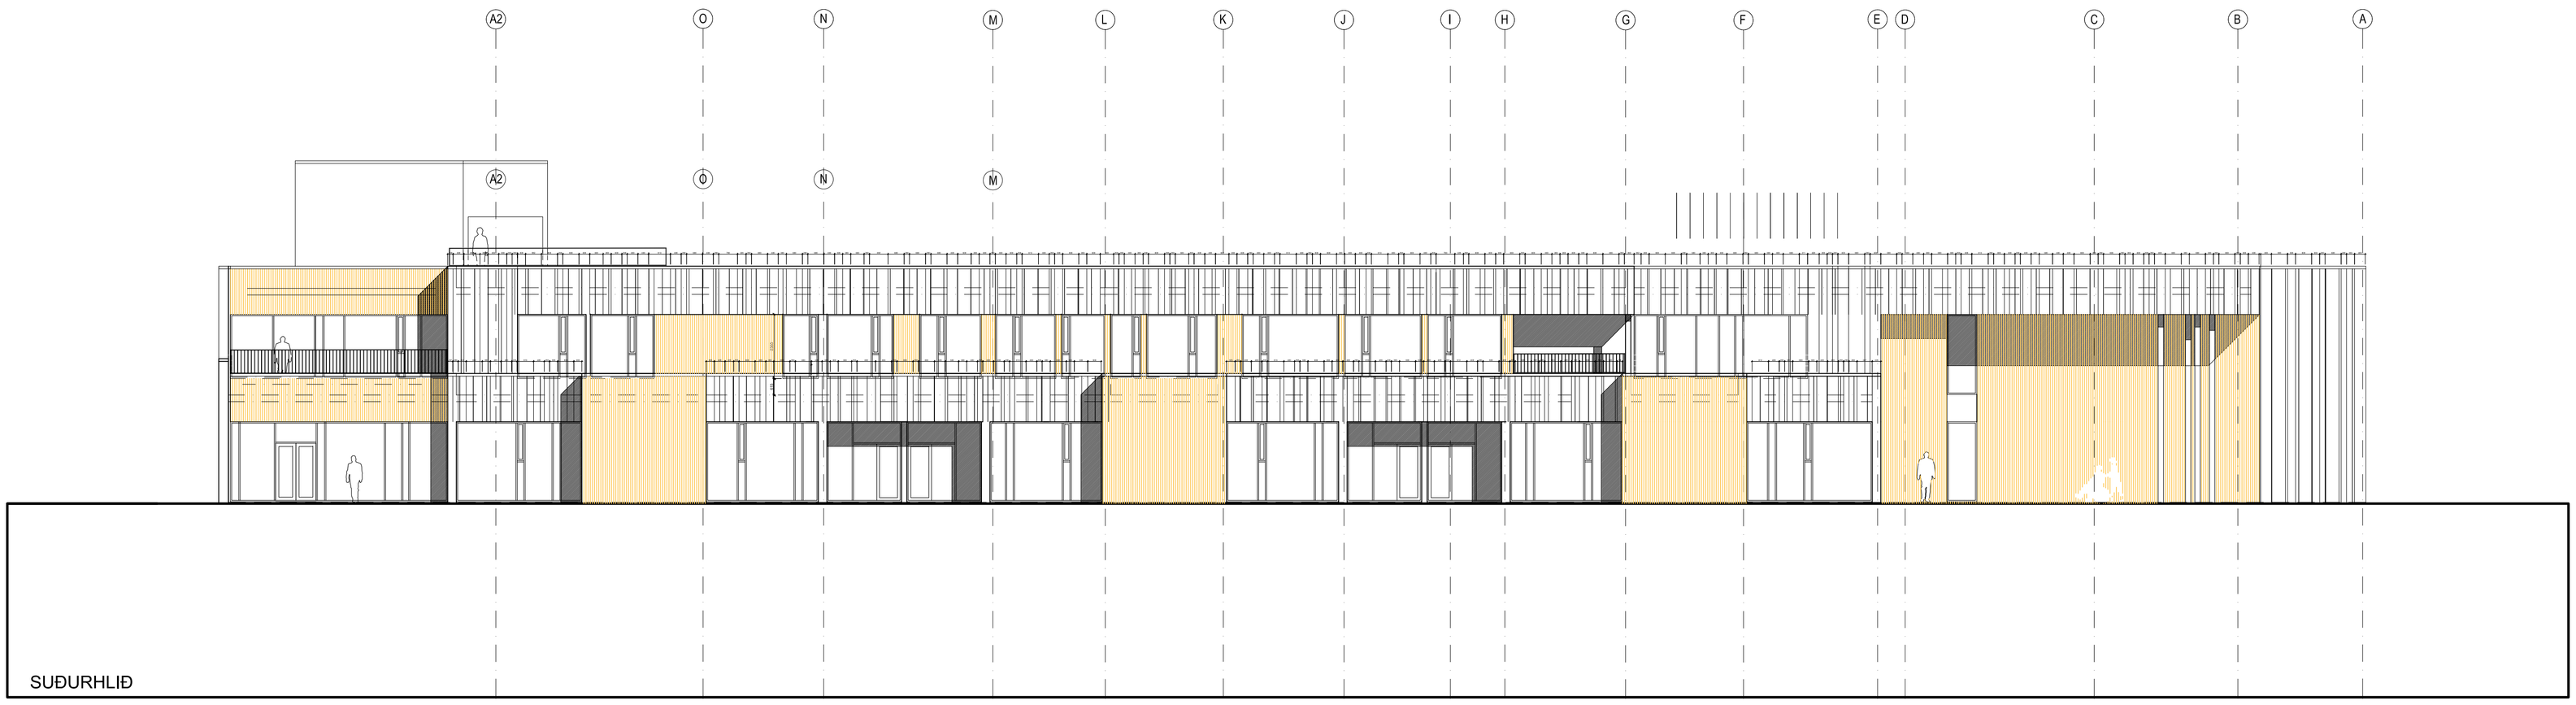

SUÐURHLIÐ

C:

B:

A:

BREYTINGAR: DAGS:

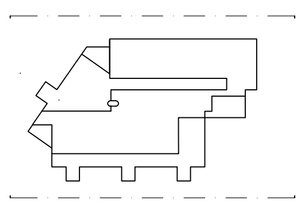

URRIÐAHOLTSSKÓLI GARÐABÆ 1. ÁF.

AÐALUPPDRÁTTUR

VERK: URRI 1331

KVARÐI: 1:100

DAGS: 30.08.15

ÚTLIT

TEIKN: BÓS

NORÐUR- og SUÐURHLIÐ

SKRÁ: Grunnur.dwg

ÚTI INNI

ARKITEKTAR

ÞINGHOLTSSTRÆTI 27 101 REYKJAVÍK
SÍMAR 552 7660 & 562 7660 FAX 552 7661
NETFANG uti@uti.is VEFANG www.uti.is

BALDUR Ó. SVAVARSSON ARKITEKTAR FAÍ
120357-5149

JÓN ÞÓR ÞORVALDSSON ARKITEKTAR FAÍ
021256-7579

A-107



ÁSÝND FRÁ SUÐAUSTRI

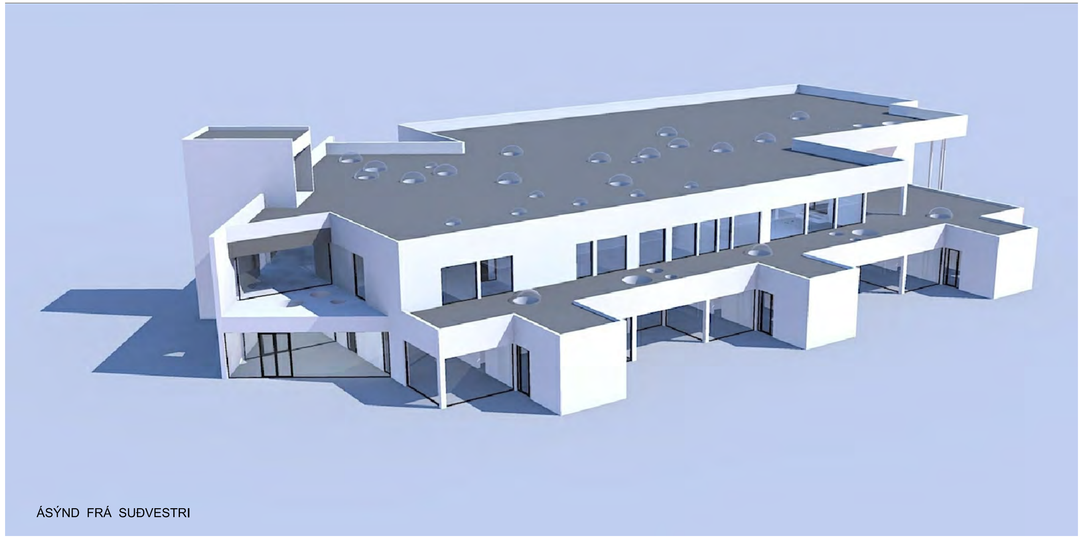

ÁSÝND FRÁ SUÐVESTRI

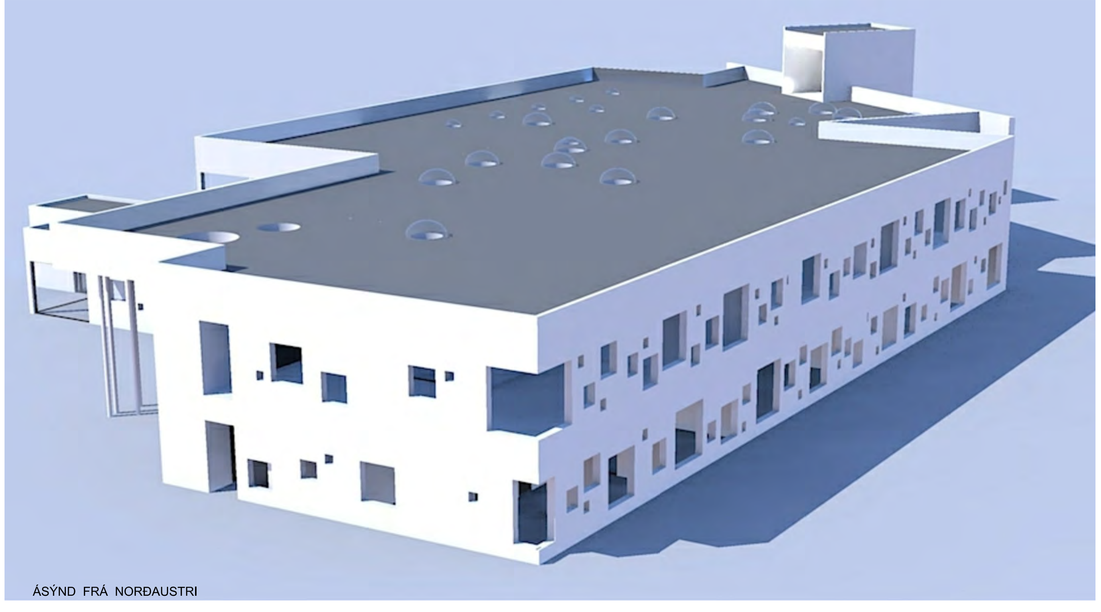

ÁSÝND FRÁ NORÐAUSTRI

Skráningartafla: Urriðaholtsskóli, Garðabæ 1. áfangi
Skrásetjari: Örvar Ingólfsson
Landnúmer: vantar
Kennitala: 010149-2749
Matshlutanúmer: 01
Útgáfa: 4.01t **Dags.:** 27.6.2015

Uppskipting og lýsing					Stærðir									
D0 Lykun	D1 Rými hæð-röð	D2 Notkun texti	D3 Hólf-flokkun	D4 Eignar-hald	D5 Bótnflötur m²	D5M Millifötur m²	D6 Stigar m²	D7 Op m²	D8 Brúttóflötur m²	D9 Brúttóflötur sh <1,8	D10a Salarhæð min	D10b Salarhæð max	D11 Brúttó rúmmál m³	D12 Nettóflötur m²
		Matshluti			8.203,1	0,0	89,0	274,3	5.257,4	0,0			23.926,1	4.498,3
		Botn											560,6	
	00	**Kjallari**			572,8	0,0	17,7	0,0	572,8	0,0			2.012,2	511,3
A	0001	**Gangar/geymsl**	U	0101	138,2				138,2		3,50	3,50	483,7	123,8
A	0002	**Tæknirými**	T	0101	49,4				49,4		3,50	3,50	172,9	42,8
A	0003	**Tæknirými/lagnag**	T	0101	301,8				301,8		3,50	3,50	1.056,3	274,0
A	0004	**Rasting**	N	0101	31,4				31,4		3,50	3,50	109,9	28,0
A	0005	**Geymsla**	N	0101	29,0				29,0		3,50	3,50	101,5	22,2
A	0006	**Stigag/lyfta/forrým**	U	0101	23,0		17,7		23,0		3,50	4,70	87,9	20,5
	01	**1. hæð**			3.222,9	0,0	53,6	22,9	2.686,3	0,0			11.042,3	2.257,2
A	0101	**Skóli**	N	0101	2.671,4		53,6	22,9	2.648,5		4,00	4,00	10.685,6	2.236,2
A	0102	**Tæknirými**	T	0101	12,6				12,6		4,00	4,00	50,4	7,0
A	0103	**Tæknirými**	T	0101	12,6				12,6		4,00	4,00	50,4	7,0
A	0104	**Tæknirými**	T	0101	12,6				12,6		4,00	4,00	50,4	7,0
A	0105	**Þakvirki**	V	0101	513,7						0,40	0,40	205,5	
	02	**2. hæð**			4.361,4	0,0	17,7	233,7	1.970,0	0,0			10.117,8	1.716,8
A	0201	**Skóli**	N	0101	2.203,7		17,7	233,7	1.970,0		4,00	4,00	8.814,8	1.716,8
A	0202	**Þakvirki**	V	0101	2.157,7						0,60	0,60	1.303,0	
B	0203	**Þaksvalir**	S	0101	27,0				27,0					
C	0204	**Þaksvalir**	S	0101	38,0				38,0					
C	0205	**Þaksvalir**	S	0101	52,0				52,0					
C	0206	**Þaksvalir**	S	0101	61,0				61,0					
	03	**3. hæð**			46,0	0,0	0,0	17,7	28,3	0,0			193,2	13,0
A	0301	**Stigahús**	U	0101	46,0			17,7	28,3		4,20	4,20	193,2	13,0
C	0302	**Þaksvalir**	S	0101	57,0				57,0					

Athugasemdir

Rúmmál þakglugga ofan steyptrar þakplötu er innifalið í rúmmáli þakrýmis
Rúmmál einagrunar í þaki stigahúss er reiknað með rúmmáli þess
Mál sem ekki sjást á teikningum eru mæld í teikniforriti

Sameignir samra

Eignarhald

Eignar-hald	Notkun texti	Birt flatarmál m²	Skiptarúmmál Séreign m³	Séreign og sameign m³
0101	**Skóli**	5.257,4	17.981,710	17.981,710
	Alls	5.257,4	17.981,710	17.981,710

SKRÁNINGARTAFLA

C:
B:
A:
BREYTINGAR: DAGS:

URRIÐAHOLTSSKÓLI GARÐABÆ 1. ÁF.

AÐALUPPDRÁTTUR VERK: URRI 1331
FYLGISKJAL KVARÐI:
DAGS: 30.08.15
SKRÁNINGARTAFLA TEIKN: BÖS
ÞRÍVÍDDARMYNDIR SKRÁ: Grunnur.dwg

ÚTI INNI

ARKITEKTAR
ÞINGHOLTSSTRÆTI 27 101 REYKJAVÍK
SÍMAR 552 7660 & 562 7660 FAX 552 7661
NETFANG uti.inni@uti.is
VEFFANG
BALDUR Ó. SVAVARSSON ARKITEKTAR FAÍ
120357-5149
JÓN ÞÓR ÞORVALDSSON ARKITEKTAR FAÍ
021256-7579

A-108

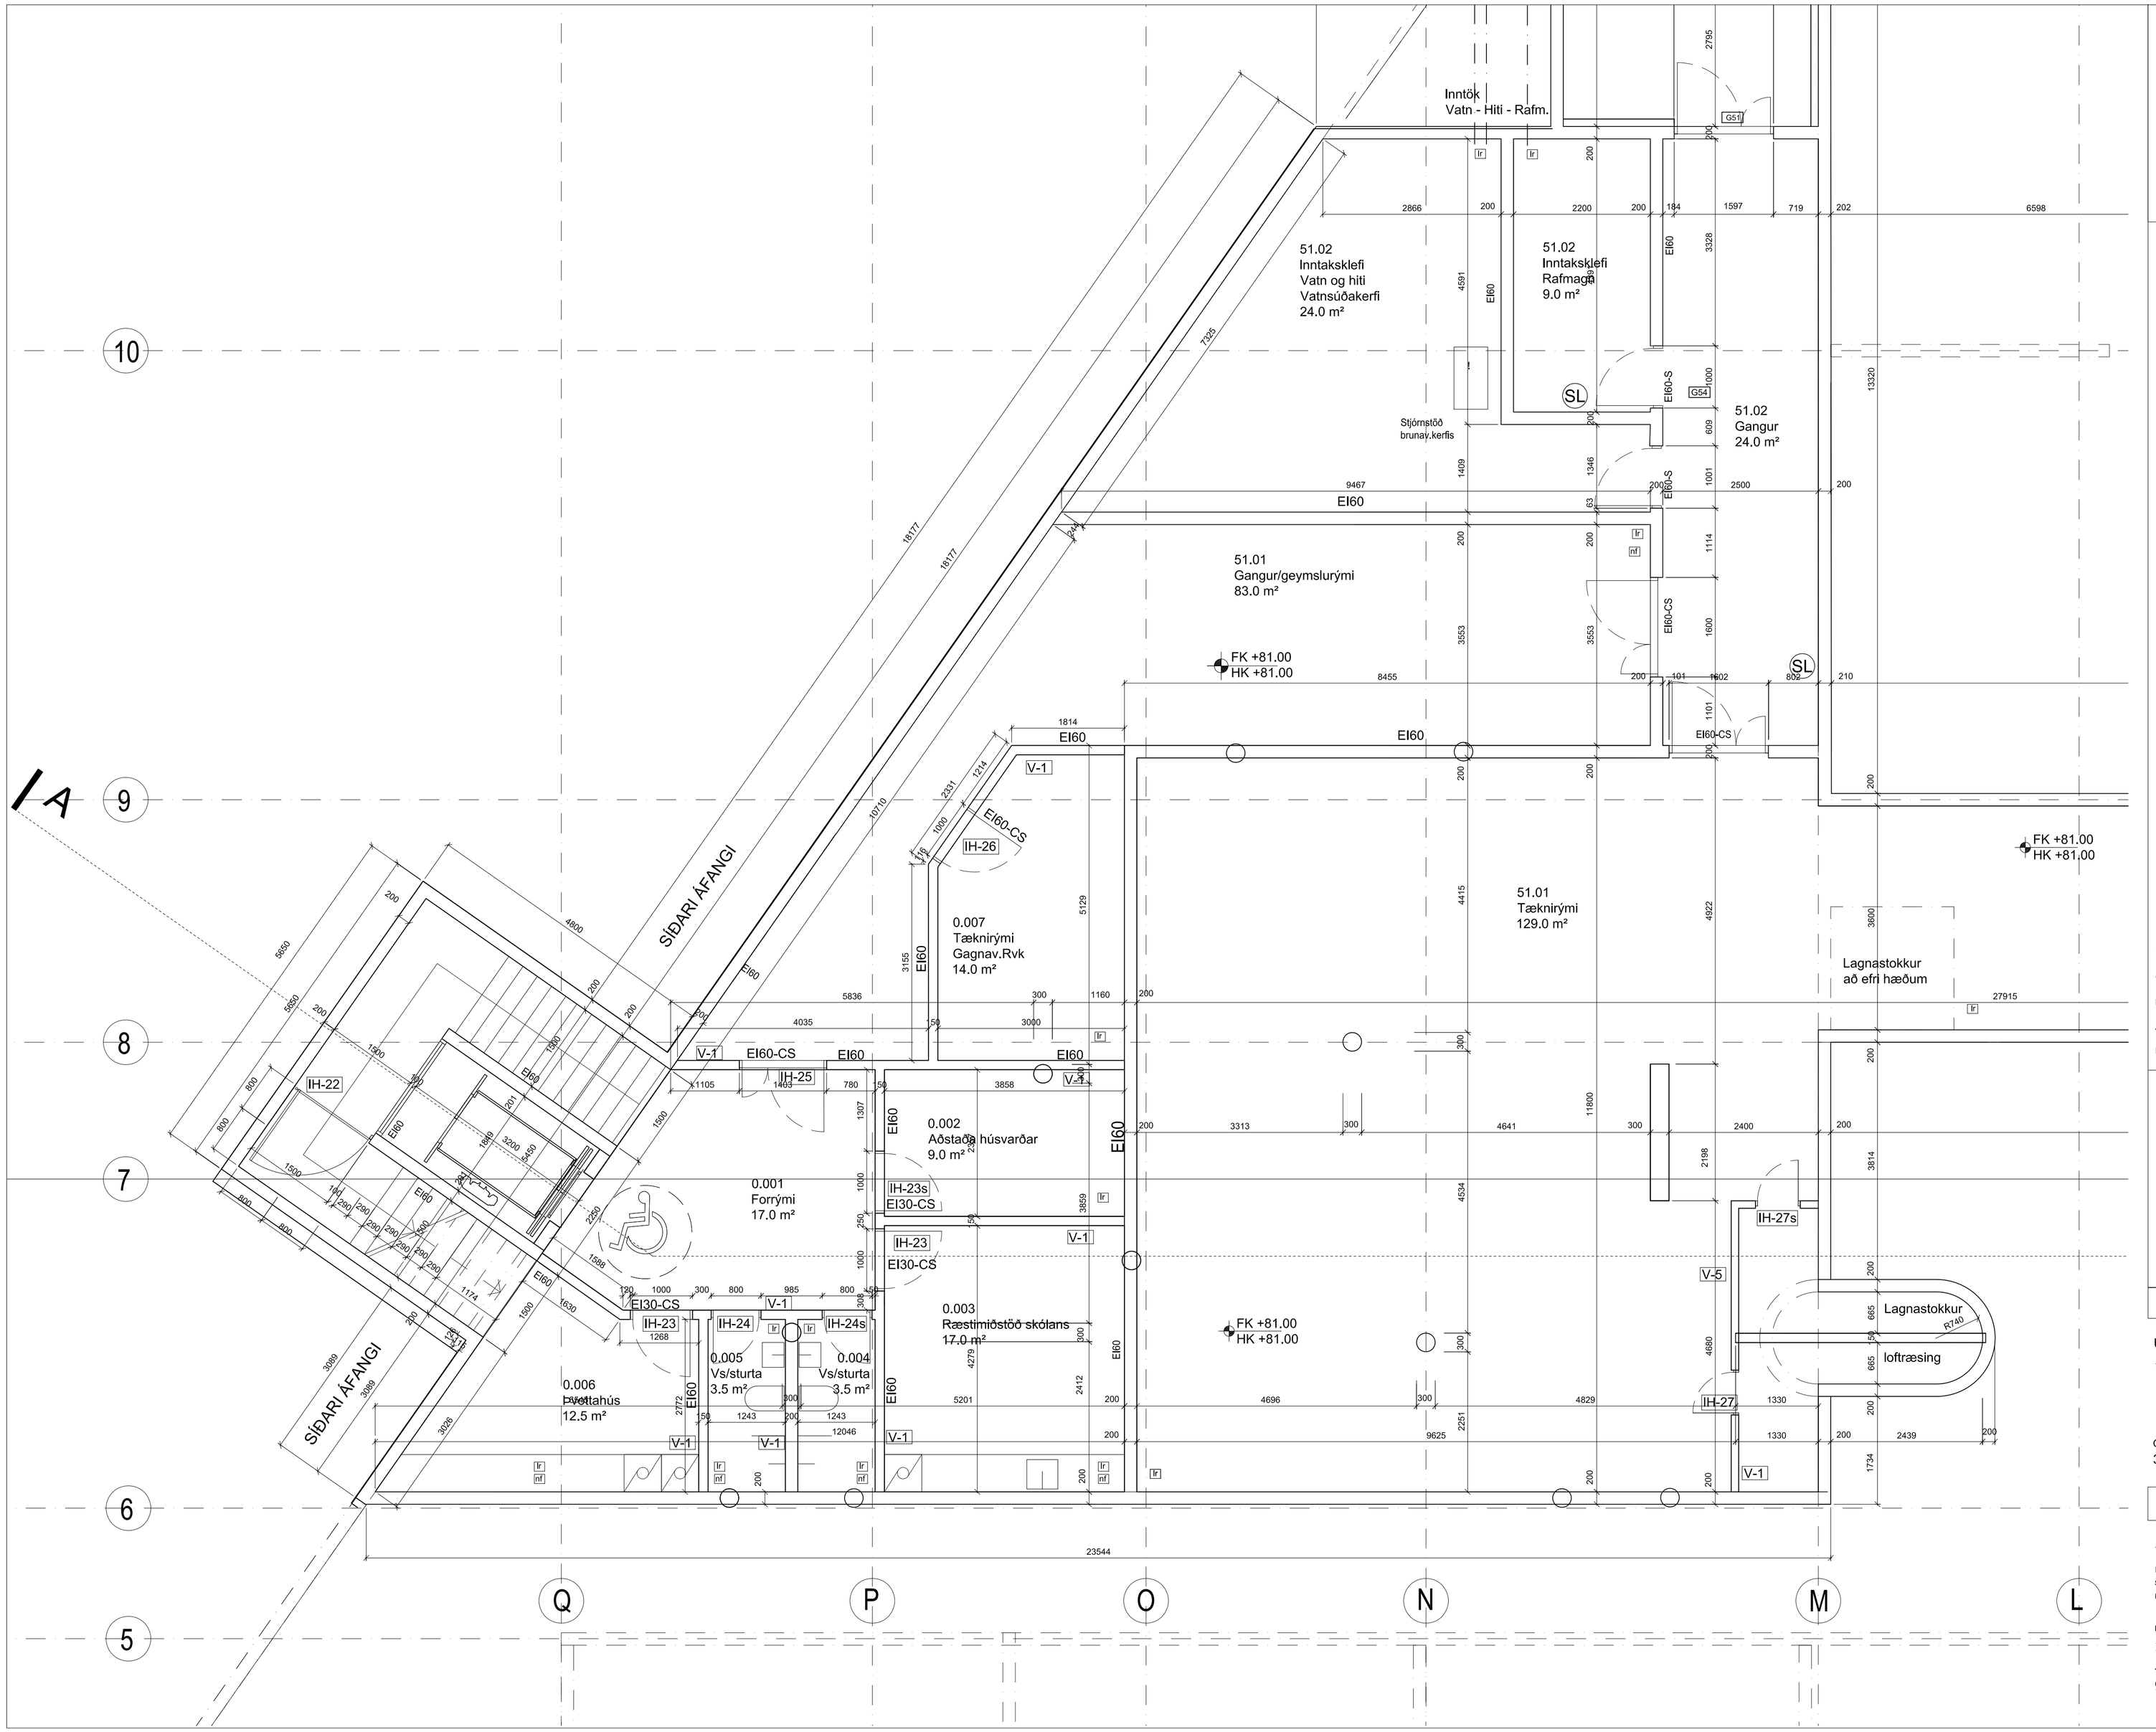

D:

C:

B: Efra stigahlaup að kjallara 23.05.16

A: Stigar - mál og merkingar 14.03.16

BREYTINGAR: DAGS:

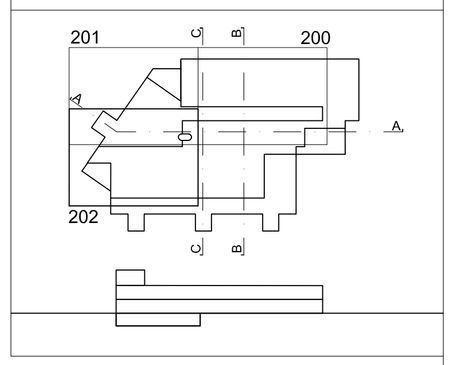

URRIÐAHOLTSSKÓLI 1.áf.

VERKTEIKNING

VERK:	URRI 1331
KVARÐI:	1:50
DAGS:	30.08.15
TEIKN:	BÓS/BDB
SKRÁ:	1331-Grunnur.dwg

GRUNNMYND KJALLARA
3 af 3

ÚTI INNI

A R K I T E K T A R

ÞINGHOLTSSTRÆTI 27 101 REYKJAVÍK
SÍMAR 5527660 & 5627660 FAX 5527661
NETFANG ui@ui.is VEFFANG www.ui.is

BALDUR Ó. SVAVARSSON ARKITEKTAR FAÍ
120357-5149

JÓN ÞÓR ÞORVALDSSON ARKITEKTAR FAÍ
021256-7579

B

A-202

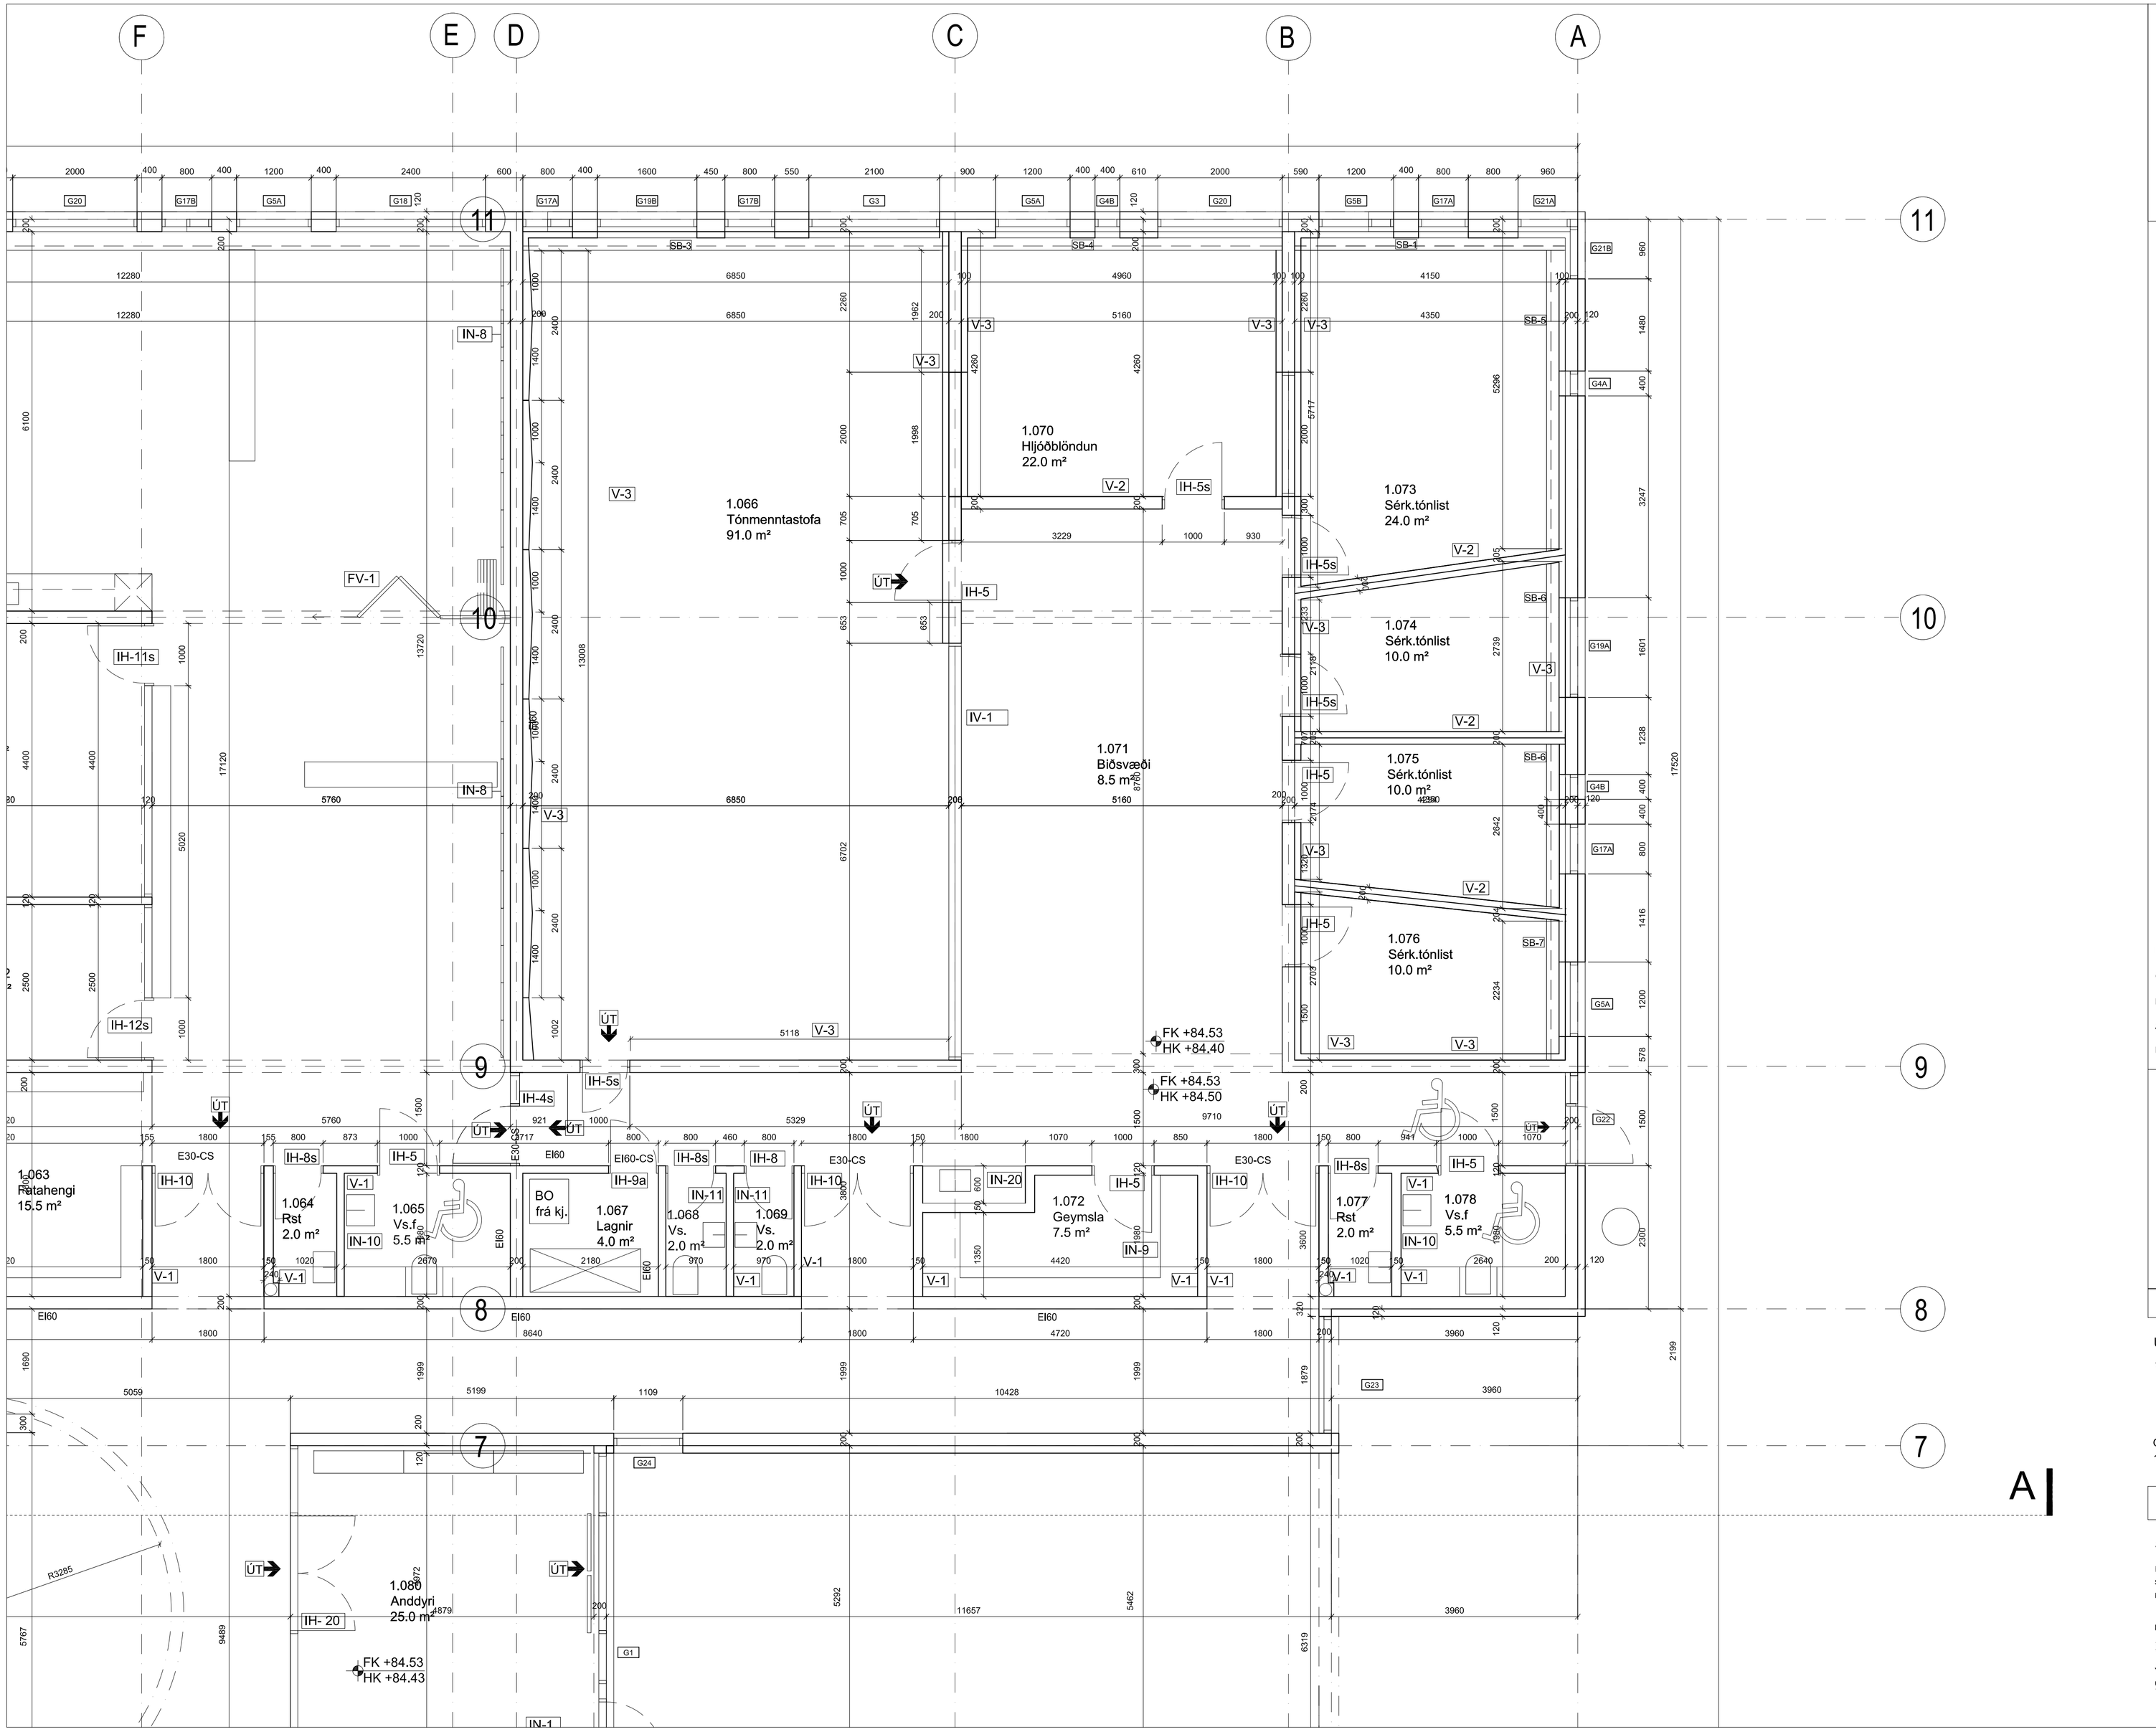

D:	Frágangur innanhúss	30.10.18
C:	Sérhlutamerkingar	21.06.16
B:	Biti breikkaður og sikkaður - Gluggamál	21.03.16
A:	Hæðir undir bita	19.02.16
BREYTINGAR:		DAGS:

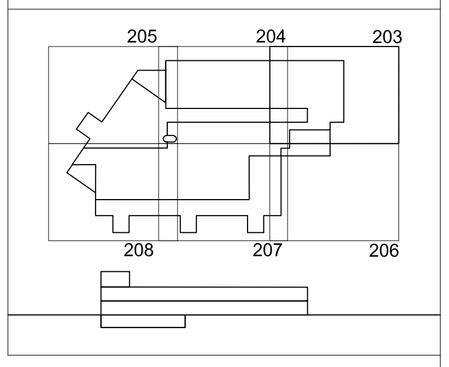

URRIÐAHOLTSSKÓLI 1.áf.

VERKTEIKNING

VERK:	URRI 1331
KVARÐI:	1:50
DAGS:	30.08.15
TEIKN:	BÓS/BDB
SKRÁ:	1331-Grunnur.dwg

GRUNNMYND 1. HÆÐ
1 af 6

ÚTI INNI

A R K I T E K T A R

ÞINGHOLTSSTRÆTI 27 101 REYKJAVÍK
SÍMAR 5527660 & 5627660 FAX 5527661
NETFANG ui@ui.is VEFFANG www.ui.is

BALDUR Ó. SVAVARSSON ARKITEKTAR FAÍ
120357-5149

JÓN ÞÓR ÞORVALDSSON ARKITEKTAR FAÍ
021256-7579

D

A-203

M L K J I H G F E

Inntak stigleiðslu
Inntak vatnsúðakerfis

C D B

Inntak vatnsúðakerfis
Inntak stigleiðslu

G3 G17A G17A G18 G5A G17B G17A G19B D20 G17A G4B G5B G17A G5B G20 G17B G5A G18

SB-1 SB-2 SB-1 SB-2

4330 150 12280 4360 (150) 12280

11 10 9 8 7

V-1 4600 1500 IH-7 IN-8 IN-15 FV-1 IH-11 IH-11s 1000 IN-12 4520 5020 2500 IH-12s IH-12 IH V-1 IH-4s 4400 120 2500 1000

EI60 E30 E30-CS

1.044
Lakk, lóð og lykt
26.5 m²

1.045
Vinnuaðst.
30.5 m²

1.046
Lagnir
3.6 m²

1.047
Vs.
2.0 m²

1.048
Vs.
2.0 m²

1.049
Opið kennslurými - myndmenn og textil
142.0 m²

1.050
Véla og efnisrými
20.0 m²

1.051
Hópr. 2
11.0 m²

1.052
Fatahengi
15.5 m²

1.053
Rst
2.0 m²

1.054
Vs.f
5.5 m²

1.056
Vinnuaðst.
30.5 m²

1.057
Lagnir
3.6 m²

1.058
Vs.
2.0 m²

1.059
Vs.
2.0 m²

1.060
Opið kennslurými
142.0 m²

1.061
Hópr. 2
20.0 m²

1.062
Hópr. 2
11.0 m²

1.063
Fatahengi
15.5 m²

1.064
Rst
2.0 m²

1.065
Vs.f
5.5 m²

1.080
Anddyri
25.0 m²

1.081
MIÐRÝMI
455.0 m²

Opið upp

IH-9 EI60-S IH-8s IH-8 E30-CS IH-10 IH-5 IN-10 IN-11 IN-13 IH-20

1180 800 800 660 800 1800 150 4420 1800 800 873 1000 2517 920 2100 2695 2005 2670 240 1020 1070 1980

FK +84.53
HK +84.50

FK +84.53
HK +84.50

FK +84.53
HK +84.43

FK +87.14
HK +87.11

FK +85.5
HK +85.72

Stigi/Set
Uppstig: 17,4/30,0 mm
Innstig: 30,0/60,0 mm

Stigasnið
Lóðrétt

YS3 302 YS3 302

Loftræstistokkur E60

205 204 203 208 207 206

D: Frágangur innanhúss 30.10.18
C: Sérhlutamerkingar 21.06.16
B: Stigar - mál og merkingar 14.03.16
A: Hæðir undir bita - Mátlínur - Loftstokkur 19.02.16
BREYTINGAR: DAGS:

URRIÐAHOLTSSKÓLI 1.áf.
VERKTEIKNING

VERK: URRI 1331
KVARÐI: 1:50
DAGS: 30.08.15
TEIKN: BÓS/BDB
SKRÁ: 1331-Grunnur.dwg

GRUNNMYND 1. HÆÐ
2 af 6

ÚTI INNI

ARKITEKTAR
ÞINGHOLTSSTRÆTI 27 101 REYKJAVÍK
SÍMAR 5527660 & 5627660 FAX 5527661
NETFANG ui@ui.is VEFFANG www.ui.is
BALDUR Ó. SVAVARSSON ARKITEKTAR FAÍ 120357-5149
JÓN ÞÓR ÞORVALDSSON ARKITEKTAR FAÍ 021256-7579

D

A-204

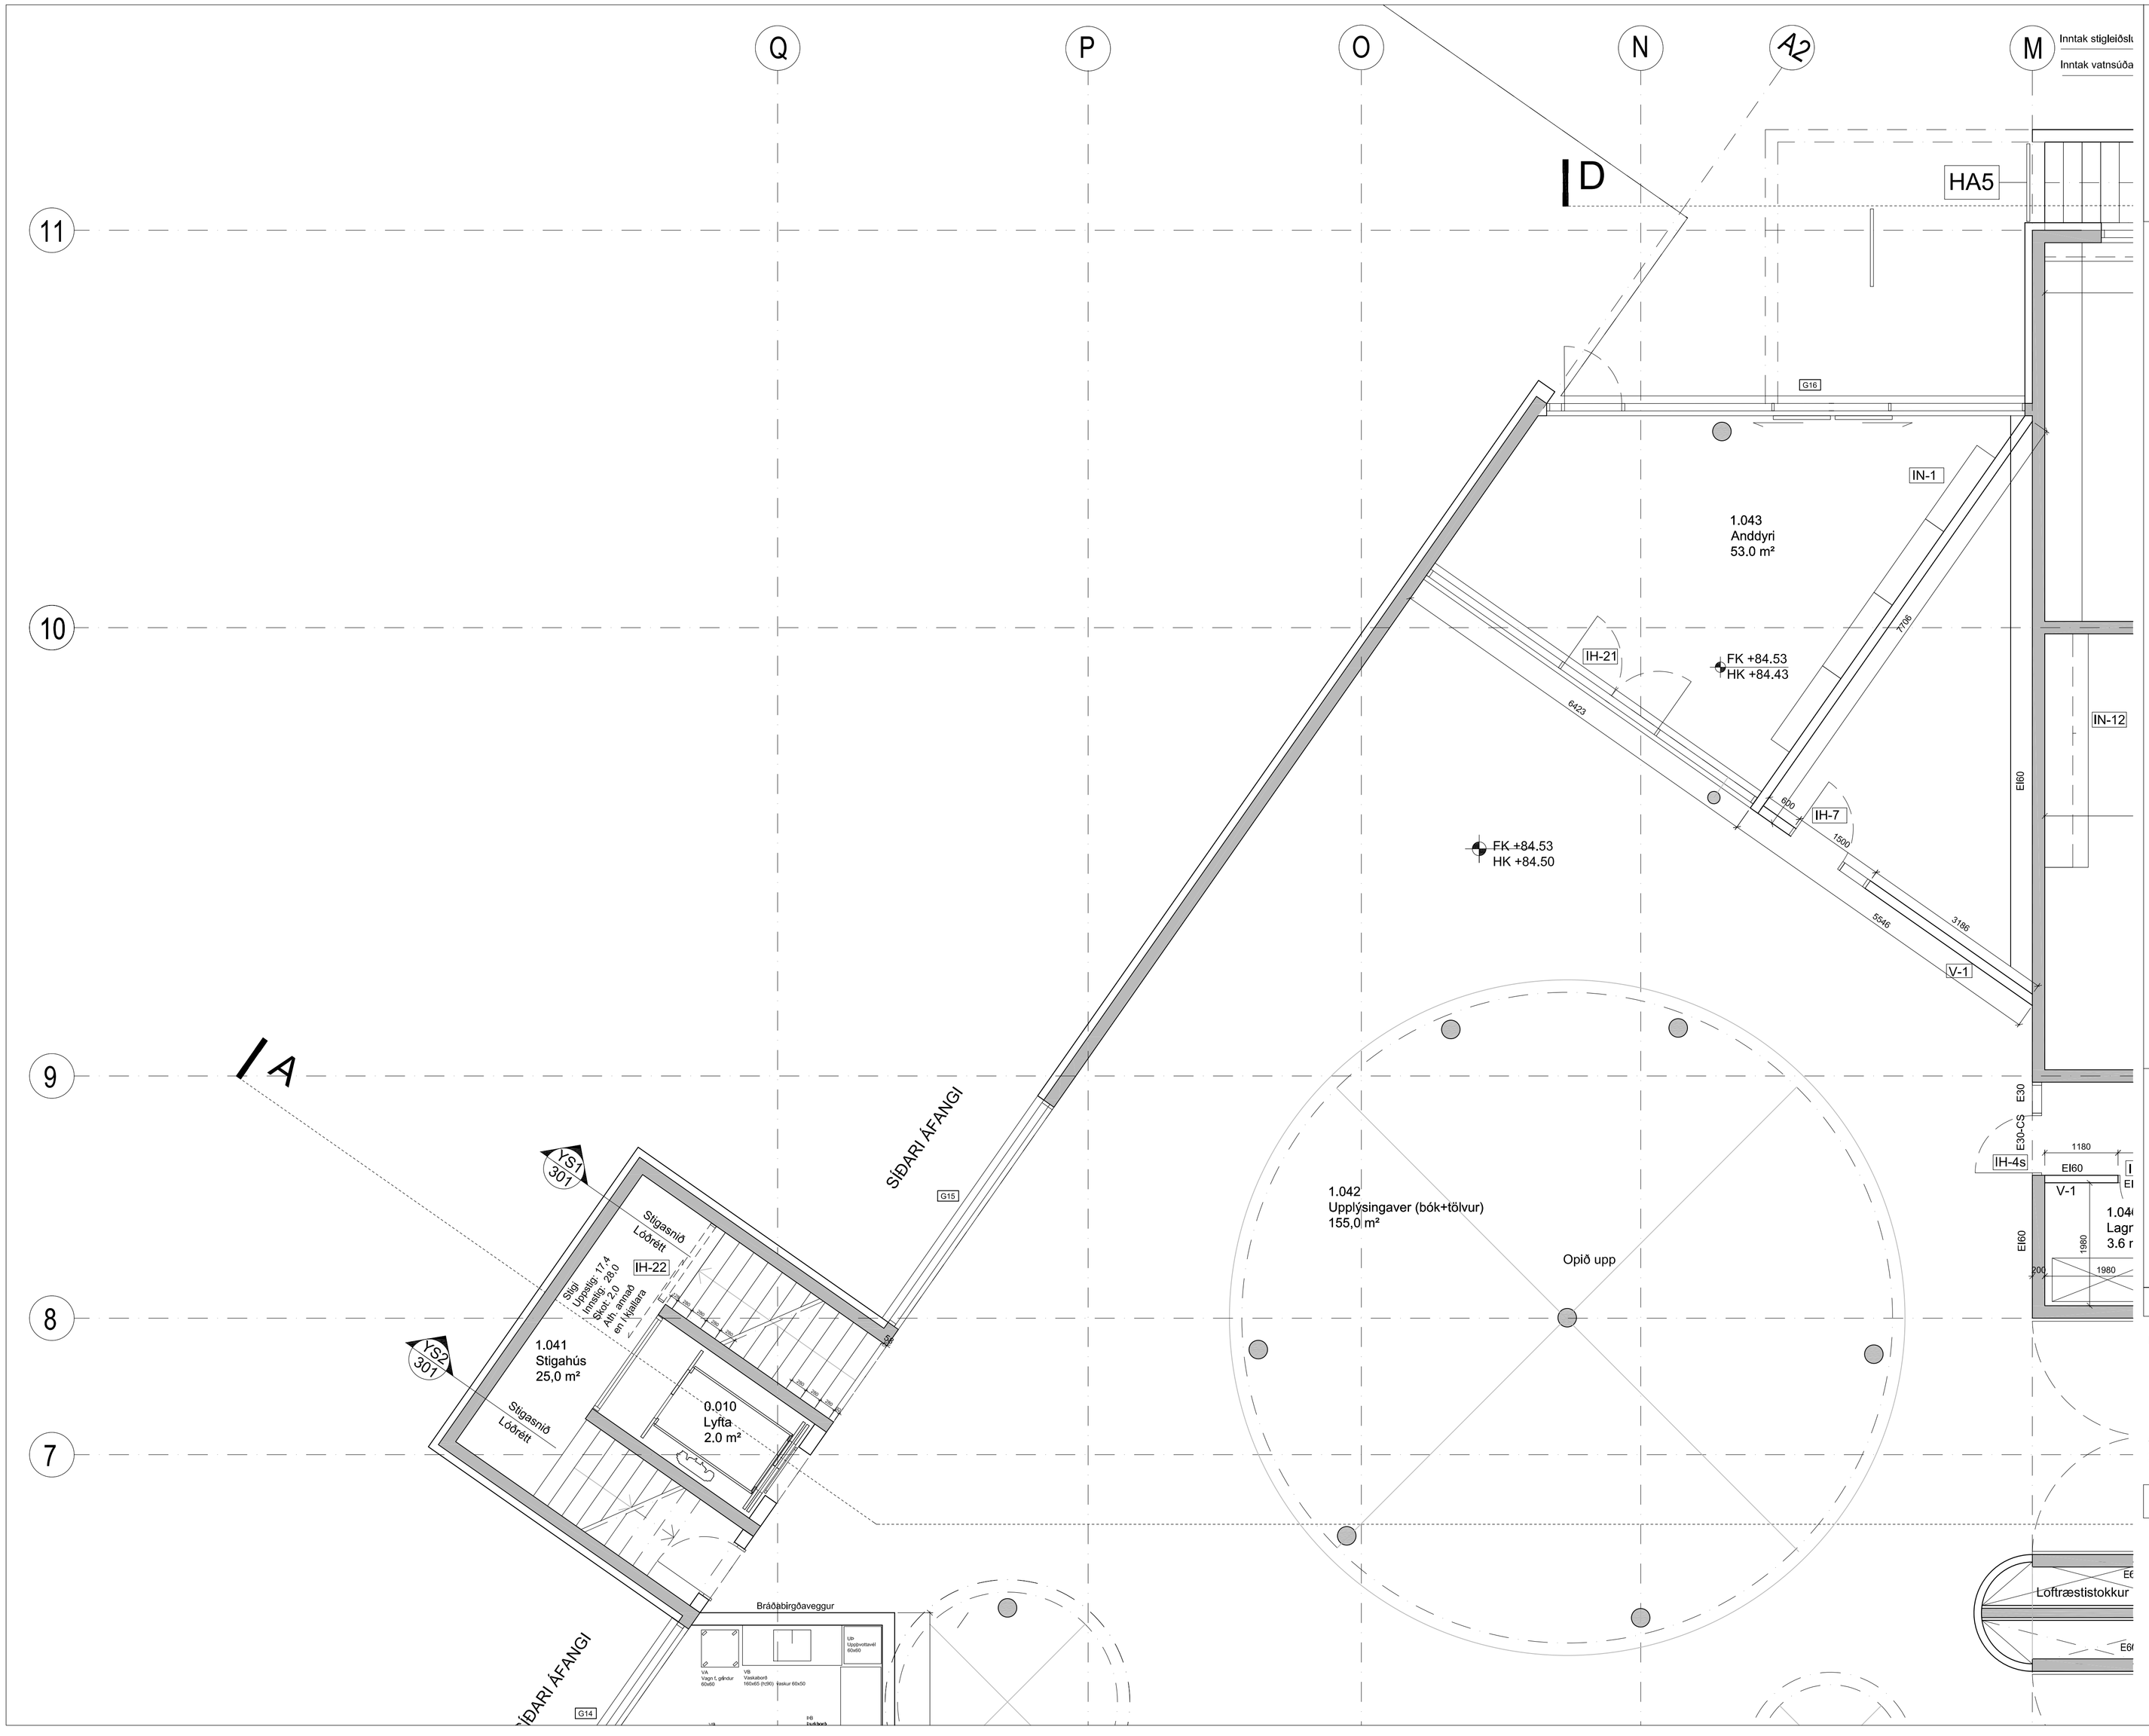

D:	Frágangur innanhúss	30.10.18
C:	Sérhlutamerkingar	21.06.16
B:	Stigar - mál og merkingar	14.03.16
A:	Hæðir undir bita	10.02.16
BREYTINGAR:		DAGS:

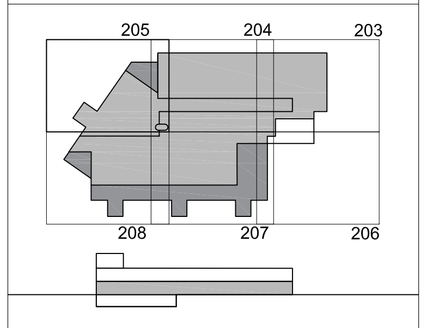

URRIÐAHOLTSSKÓLI 1.áf.

VERKTEIKNING

VERK:	URRI 1331
KVARÐI:	1:50
DAGS:	30.08.15
TEIKN:	BÓS/BDB
SKRÁ:	1331-Grunnur.dwg

GRUNNMYND 1. HÆÐ
3 af 6

ÚTI **INNI**

A R K I T E K T A R

ÞINGHOLTSSTRÆTI 27 101 REYKJAVÍK
SÍMAR 5527660 & 5627660 FAX 5527661
NETFANG ui@ui.is VEFFANG www.ui.is

BALDUR Ó. SVAVARSSON ARKITEKTAR FAÍ
120357-5149

JÓN ÞÓR ÞORVALDSSON ARKITEKTAR FAÍ
021256-7579

D

A-205

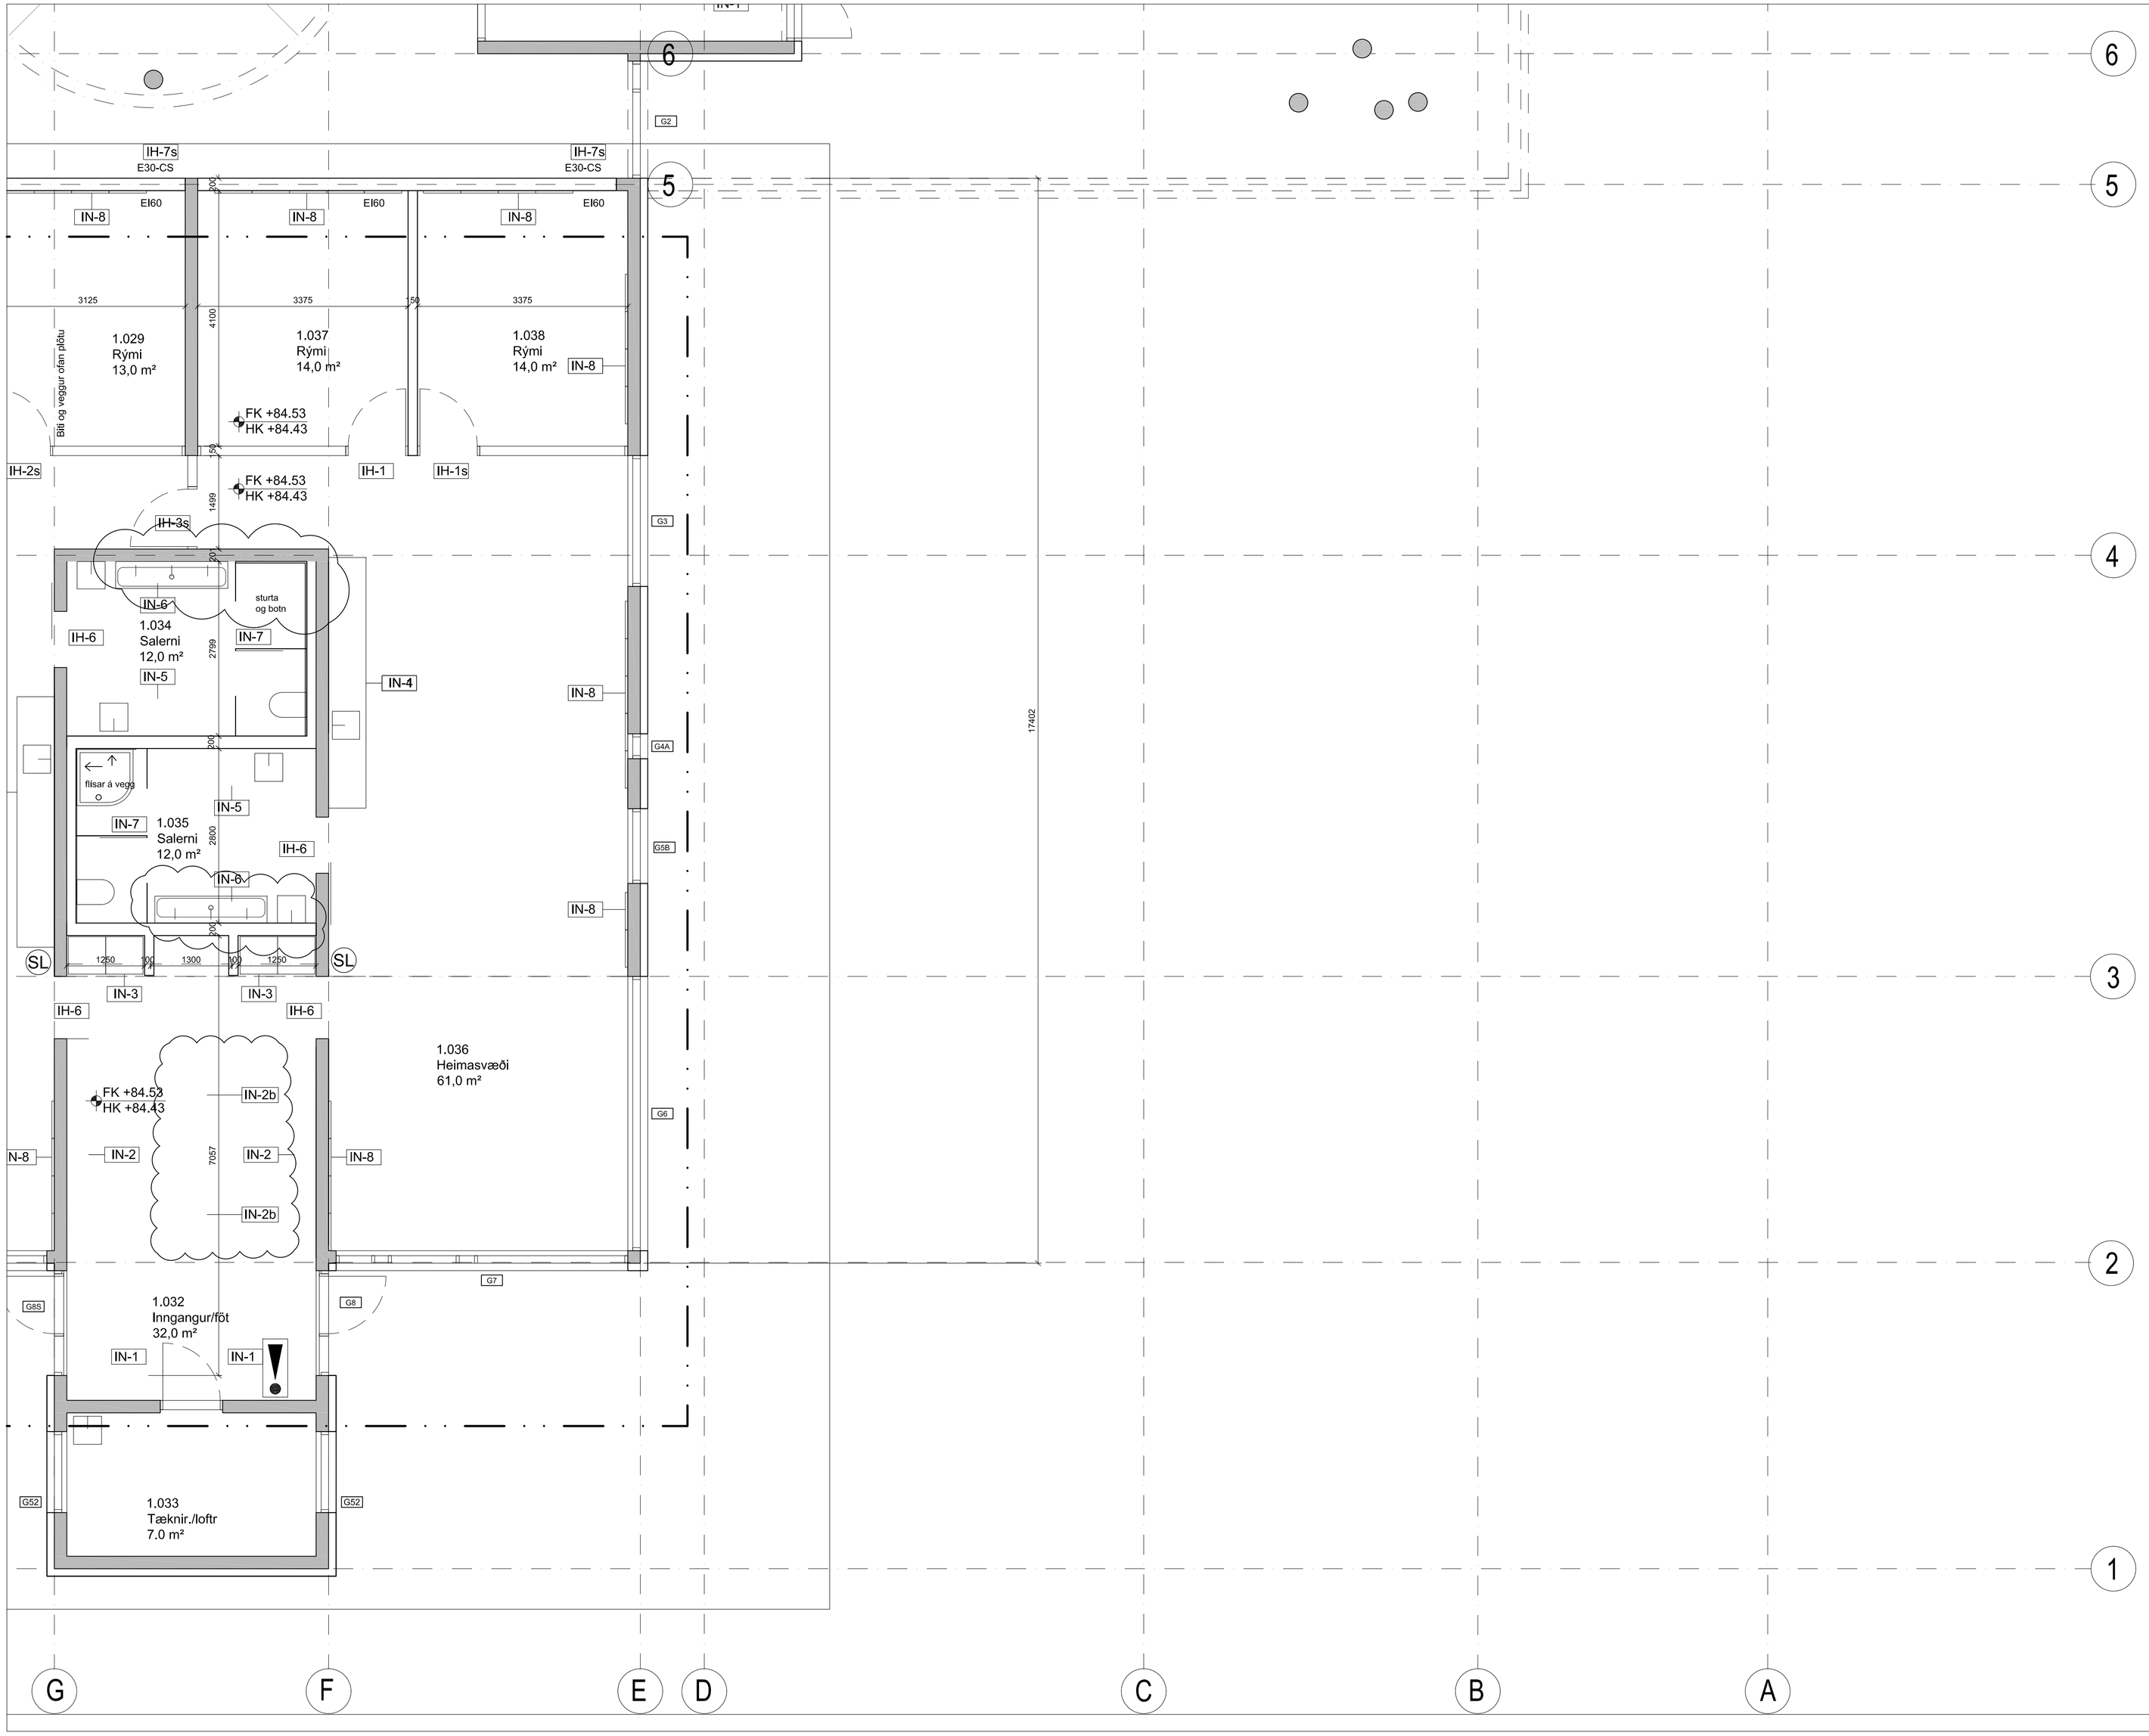

EKKI Í ÚTBOÐI

D:	Frágangur innanhúss	30.10.18
C:	Sérhlutamerkingar	21.06.16
B:	Skýringar: Enginn biti - Biti/veggur ofan plötu	21,03,16
A:	Hæðir undir bita	19.02.16
BREYTINGAR:		DAGS:

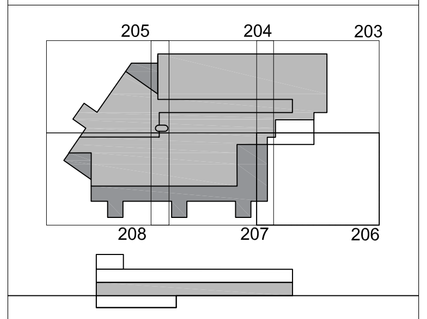

URRIÐAHOLTSSKÓLI 1.áf.

VERKTEIKNING

VERK: URRI 1331
KVARÐI: 1:50
DAGS: 30.08.15
TEIKN: BÓS/BDB
SKRÁ: 1331-Grunnur.dwg

GRUNNMYND 1. HÆÐ
4 af 6

ÚTI INNI

ARKITEKTAR

ÞINGHOLTSSTRÆTI 27 101 REYKJAVÍK
SÍMAR 5527660 & 5627660 FAX 5527661
NETFANG ui@ui.is VEFFANG www.ui.is

BALDUR Ó. SVAVARSSON ARKITEKTAR FAÍ
120357-5149

JÓN ÞÓR ÞORVALDSSON ARKITEKTAR FAÍ
021256-7579

D

A-206

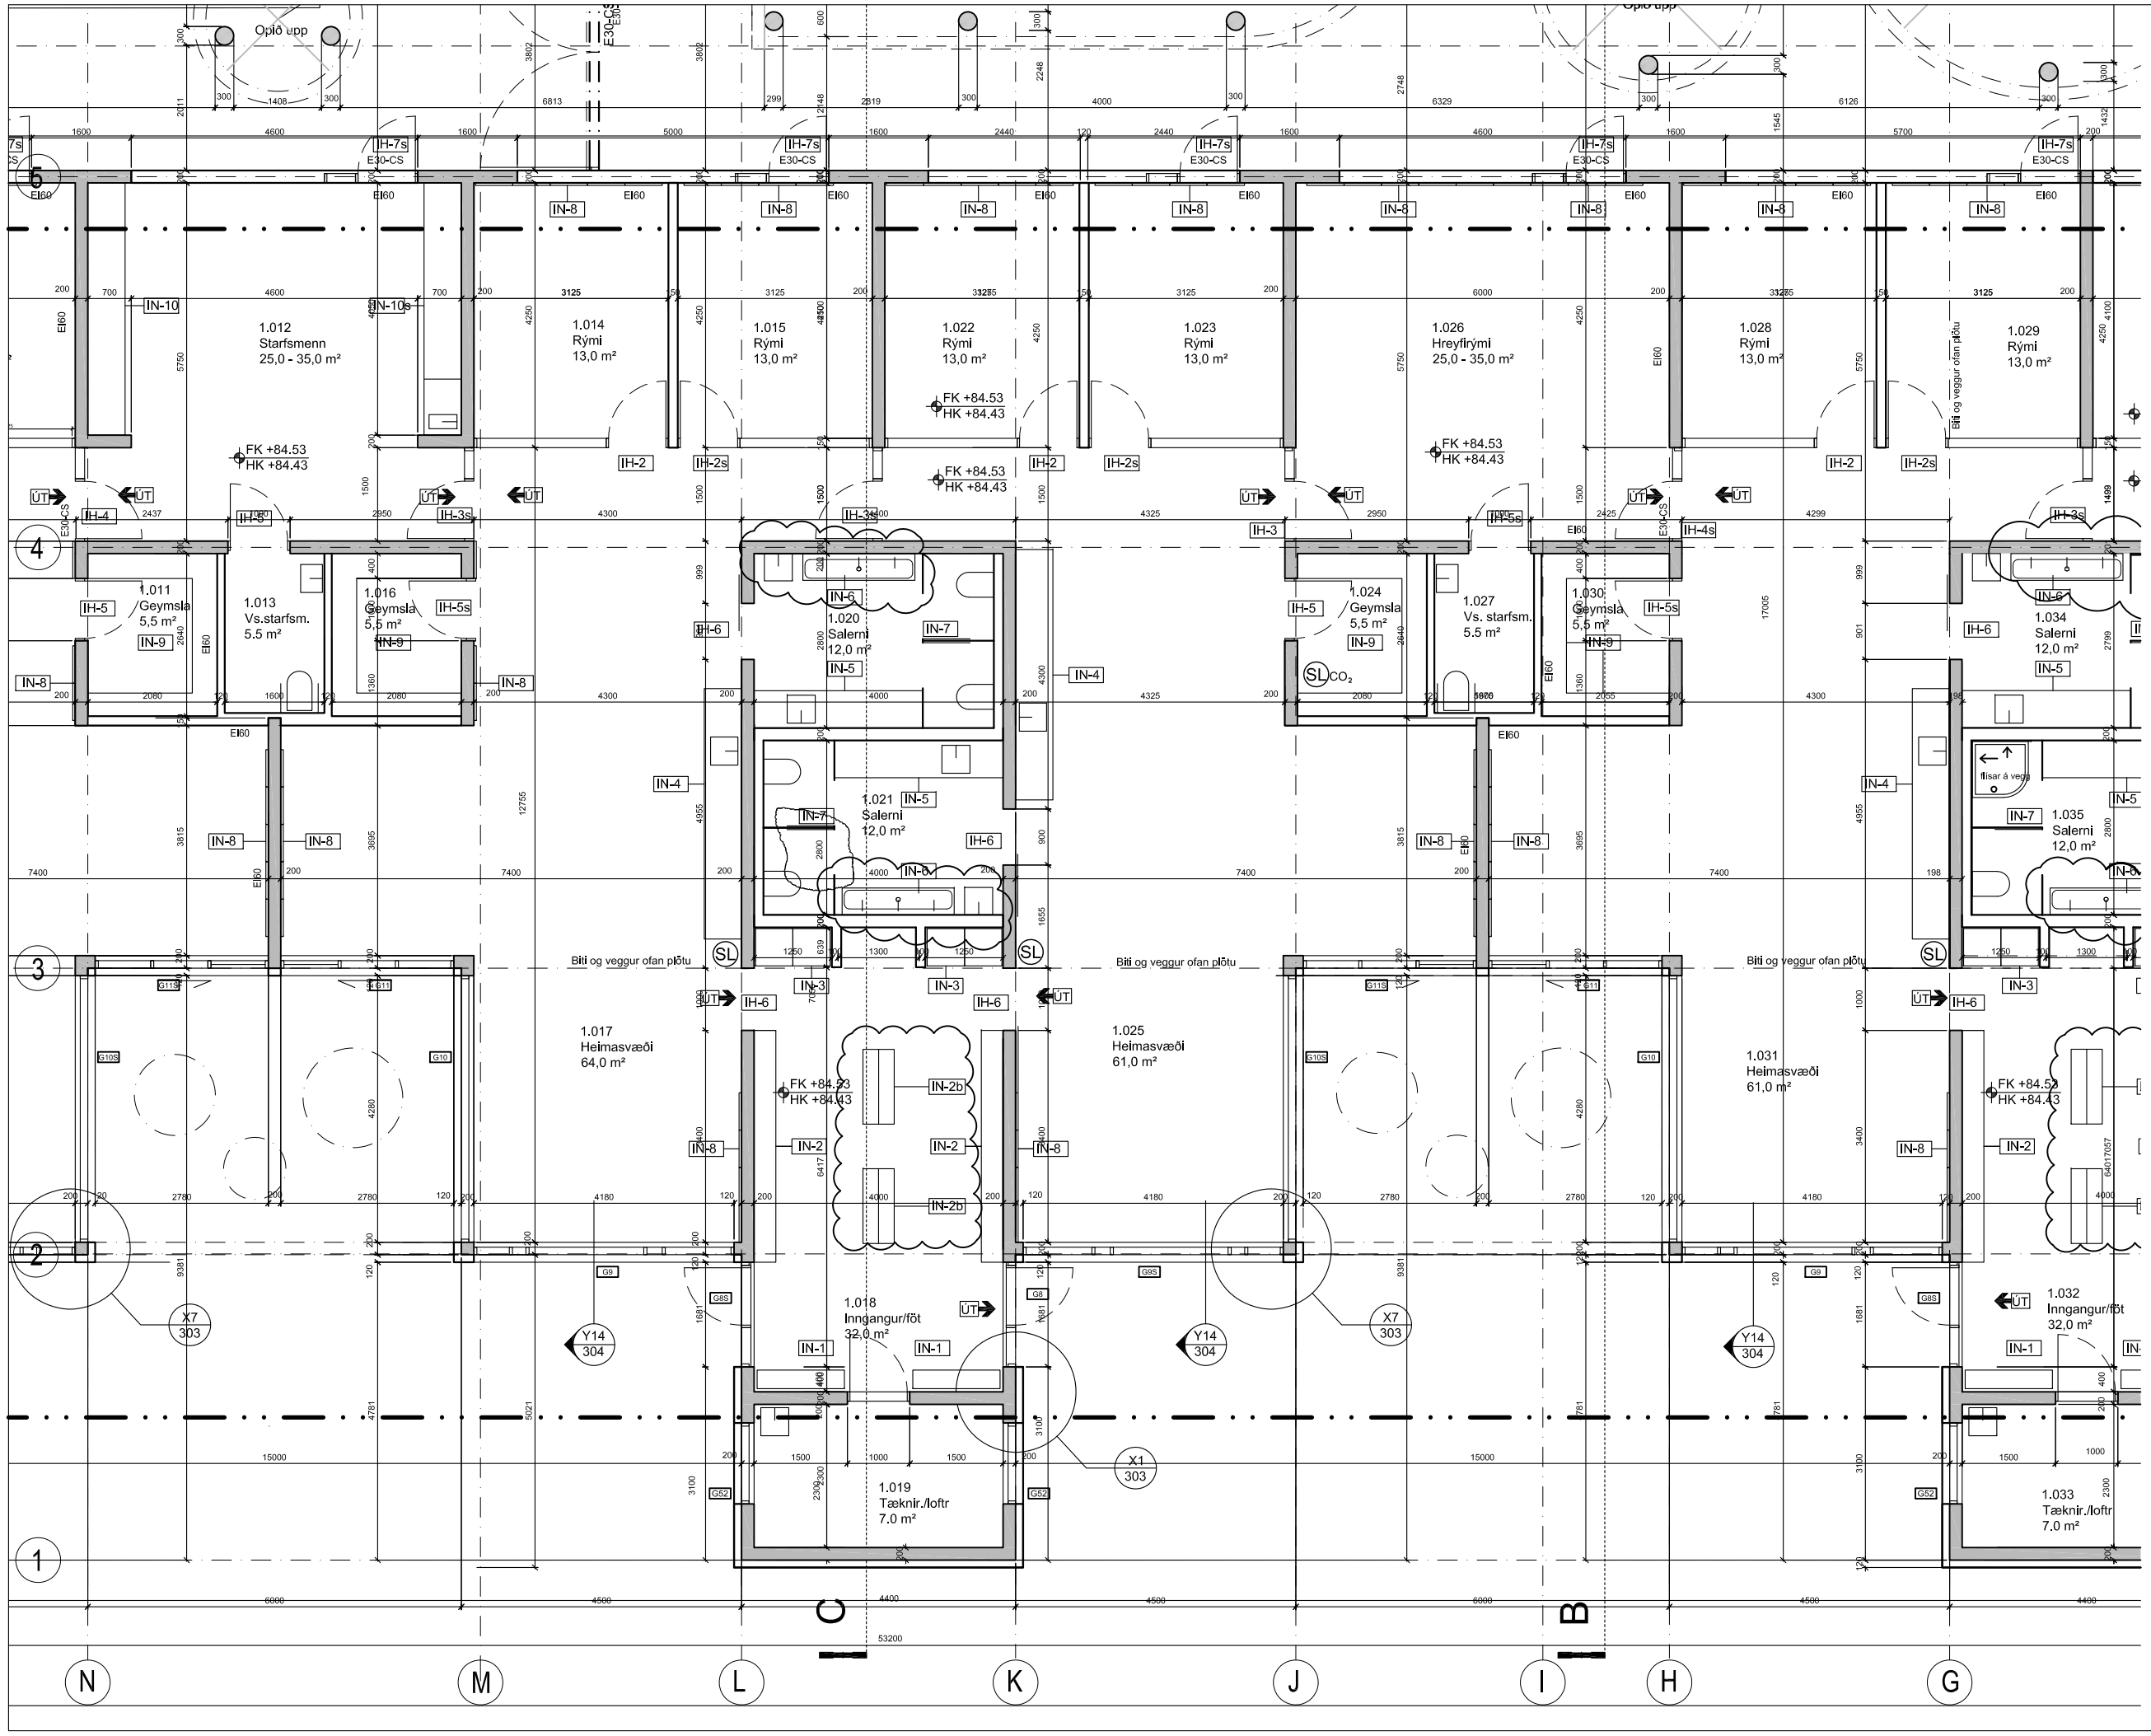

EKKI ÚTBOÐI

D:	Frágangur innanhúss	30.10.18
C:	Sérhlutamerkingar	21.06.16
B:	Skýringar: Enginn biti - Biti/veggur ofan plötu	21.03.16
A:	Hæðir undir bita - Mátlínur	19.02.16
BREYTINGAR:		DAGS:

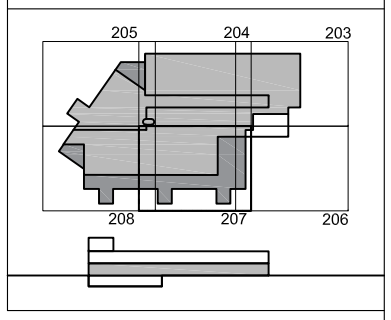

URRIÐAHOLTSSKÓLI 1.áf.

VERKTEIKNING

VERK:	URRI 1331
KVARÐI:	1:50
DAGS:	30.08.15
TEIKN:	BÓS/BDB
SKRÁ:	1331-Grunnur.dwg

GRUNNMYND 1. HÆÐ
5 af 6

ÚTI INNI

ARKITEKTAR

ÞINGHOLTSSTRÆTI 27 101 REYKJAVÍK
SÍMAR 5527660 & 5627660 FAX 5527661
NETFANG ui@ui.is VEFFANG www.ui.is

BALDUR Ó. SVAVARSSON ARKITEKTAR FAÍ
120357-5149

JÓN ÞÓR ÞORVALDSSON ARKITEKTAR FAÍ
021256-7579

D

A-207

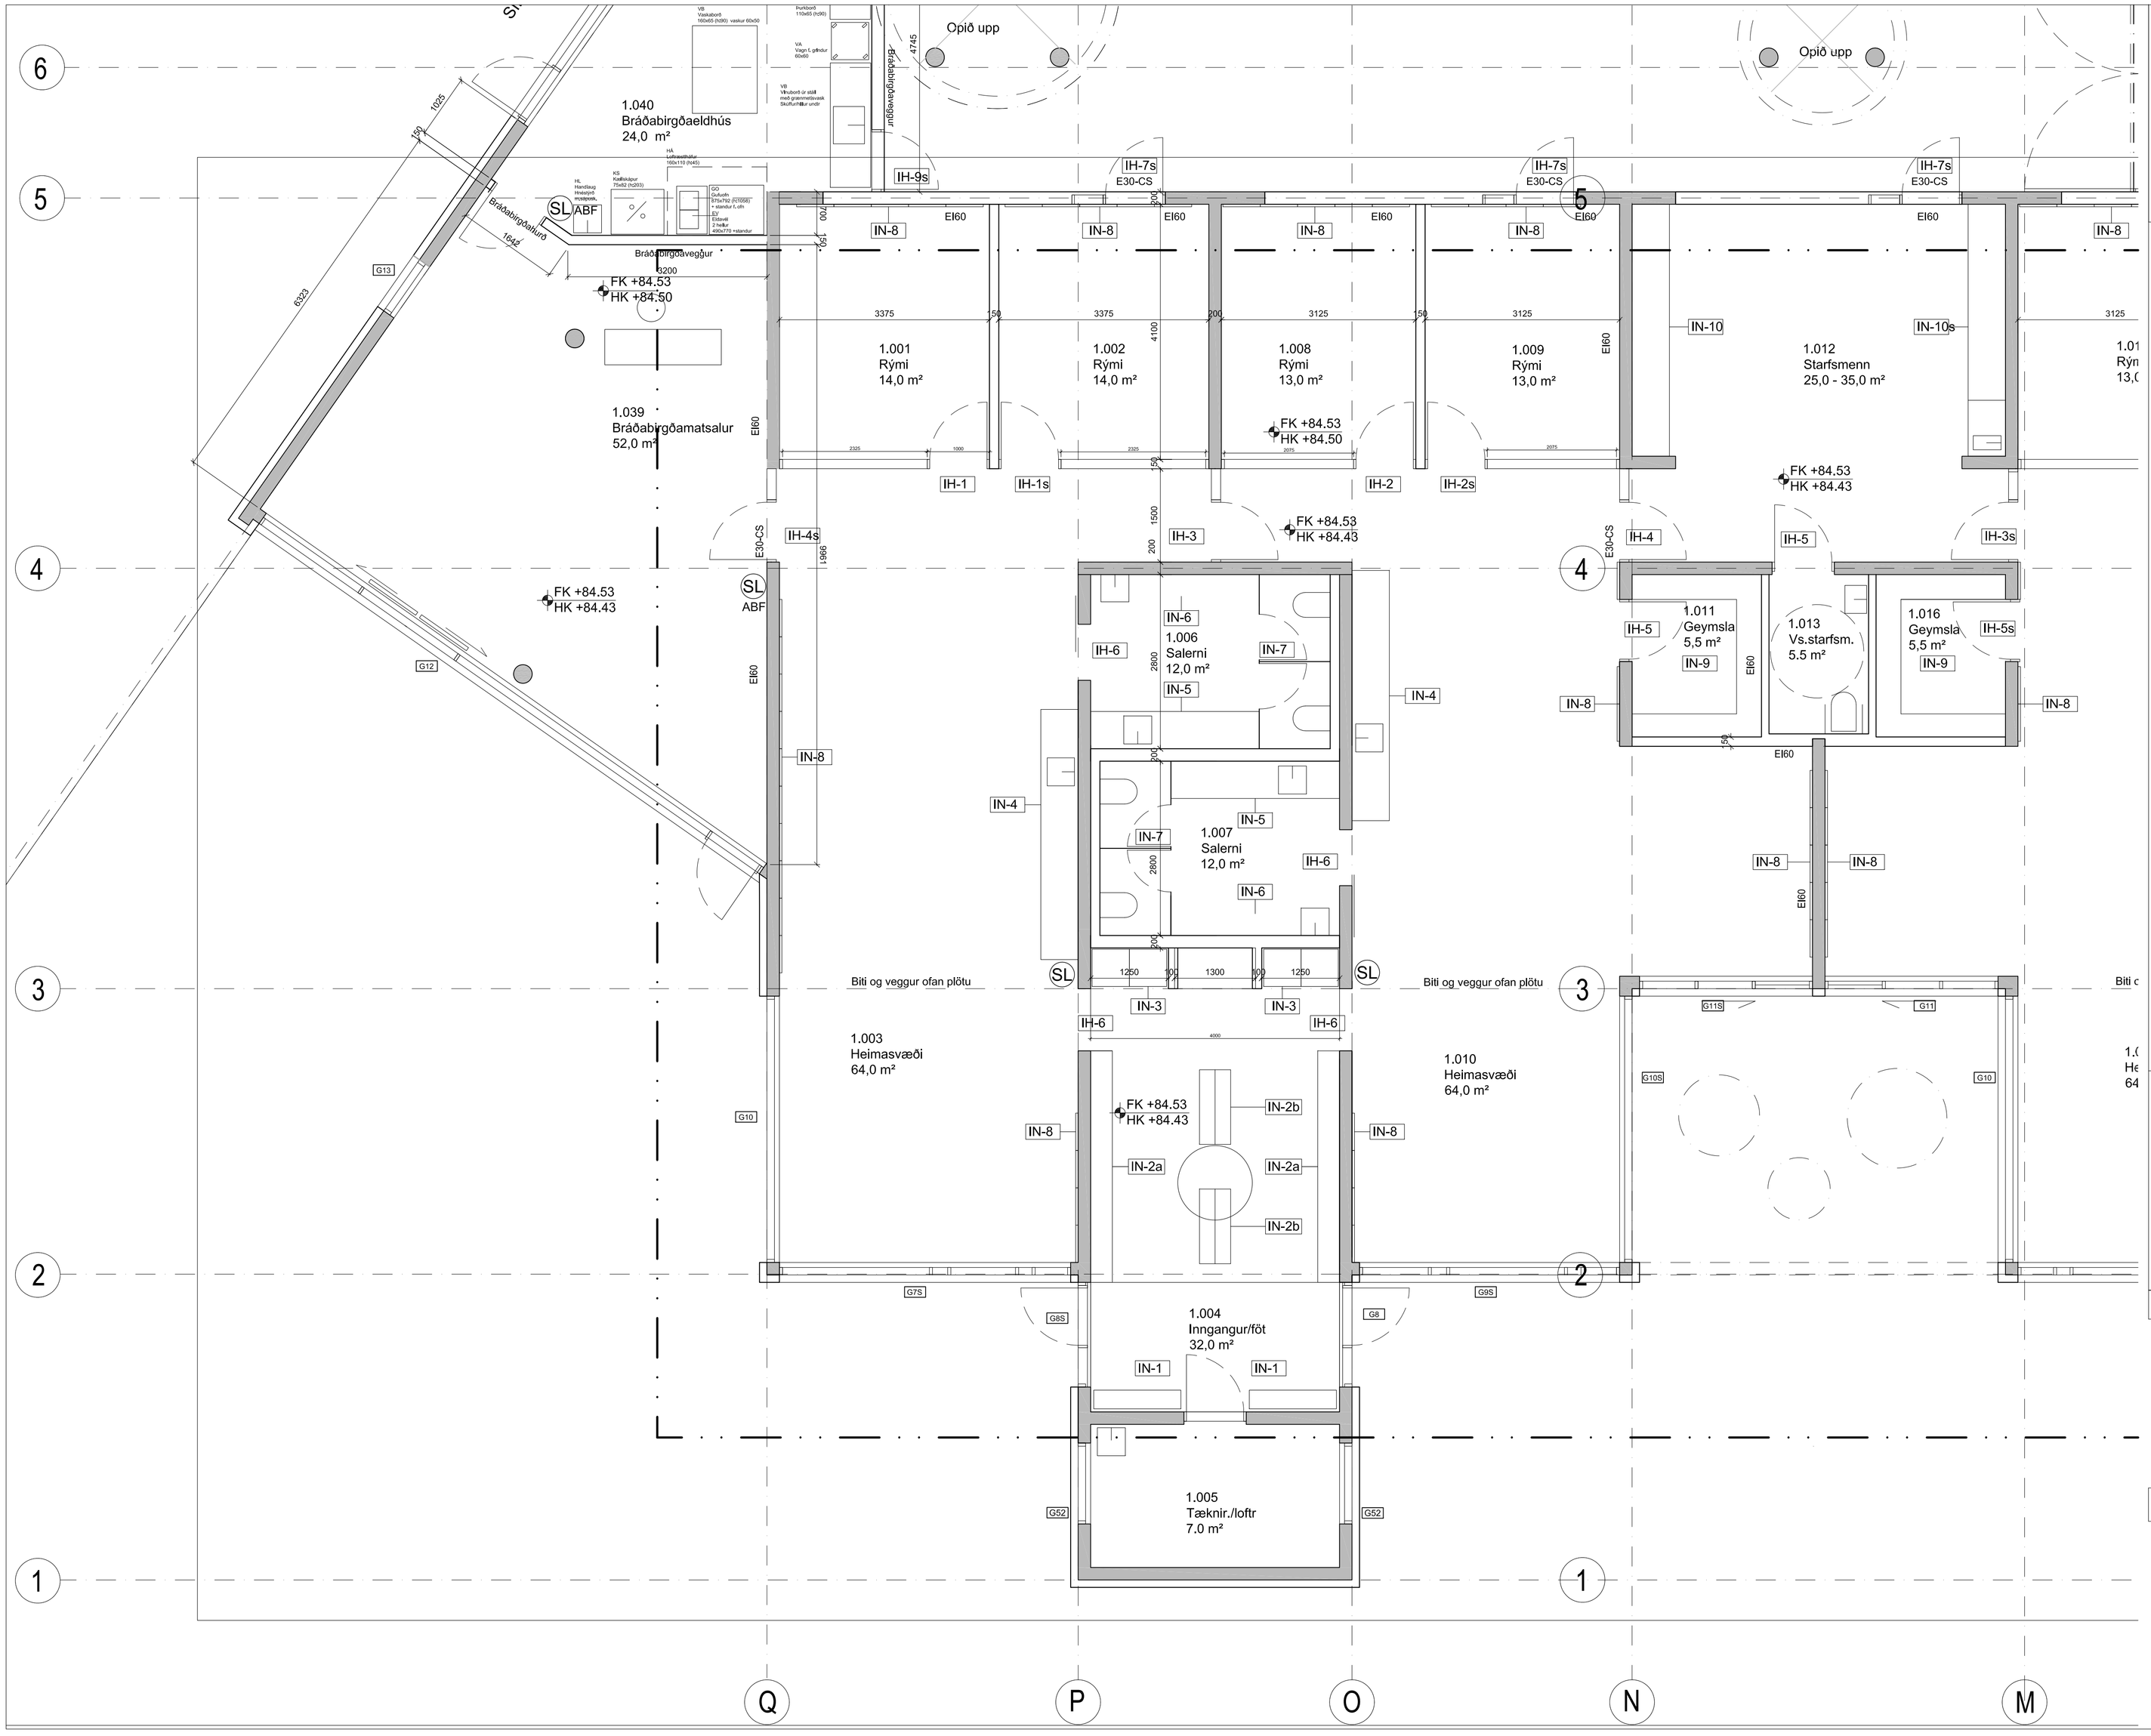

D:	Frágangur innanhúss	30.10.18
C:	Sérhlutamerkingar	21.06.16
B:	Skýringar: Enginn biti - Biti/veggur ofan plötu	21.03.16
A:	Hæðir undir bita	19.02.16
BREYTINGAR:		DAGS:

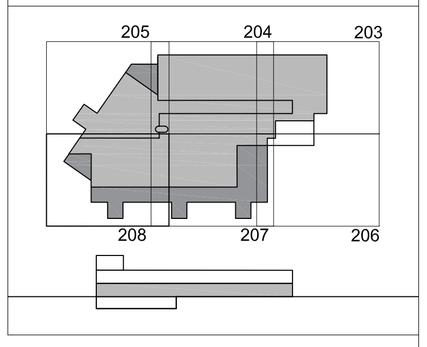

URRIÐAHOLTSSKÓLI 1.áf.

VERKTEIKNING

VERK:	URRI 1331
KVARÐI:	1:50
DAGS:	30.08.15
TEIKN:	BÓS/BDB
SKRÁ:	1331-Grunnur.dwg

GRUNNMYND 1. HÆÐ
6 af 6

ÚTI **INNI**

A R K I T E K T A R

ÞINGHOLTSSTRÆTI 27 101 REYKJAVÍK
SÍMAR 5527660 & 5627660 FAX 5527661
NETFANG ui@ui.is VEFFANG www.ui.is

BALDUR Ó. SVAVARSSON ARKITEKTAR FAÍ
120357-5149

JÓN ÞÓR ÞORVALDSSON ARKITEKTAR FAÍ
021256-7579

D

A-208

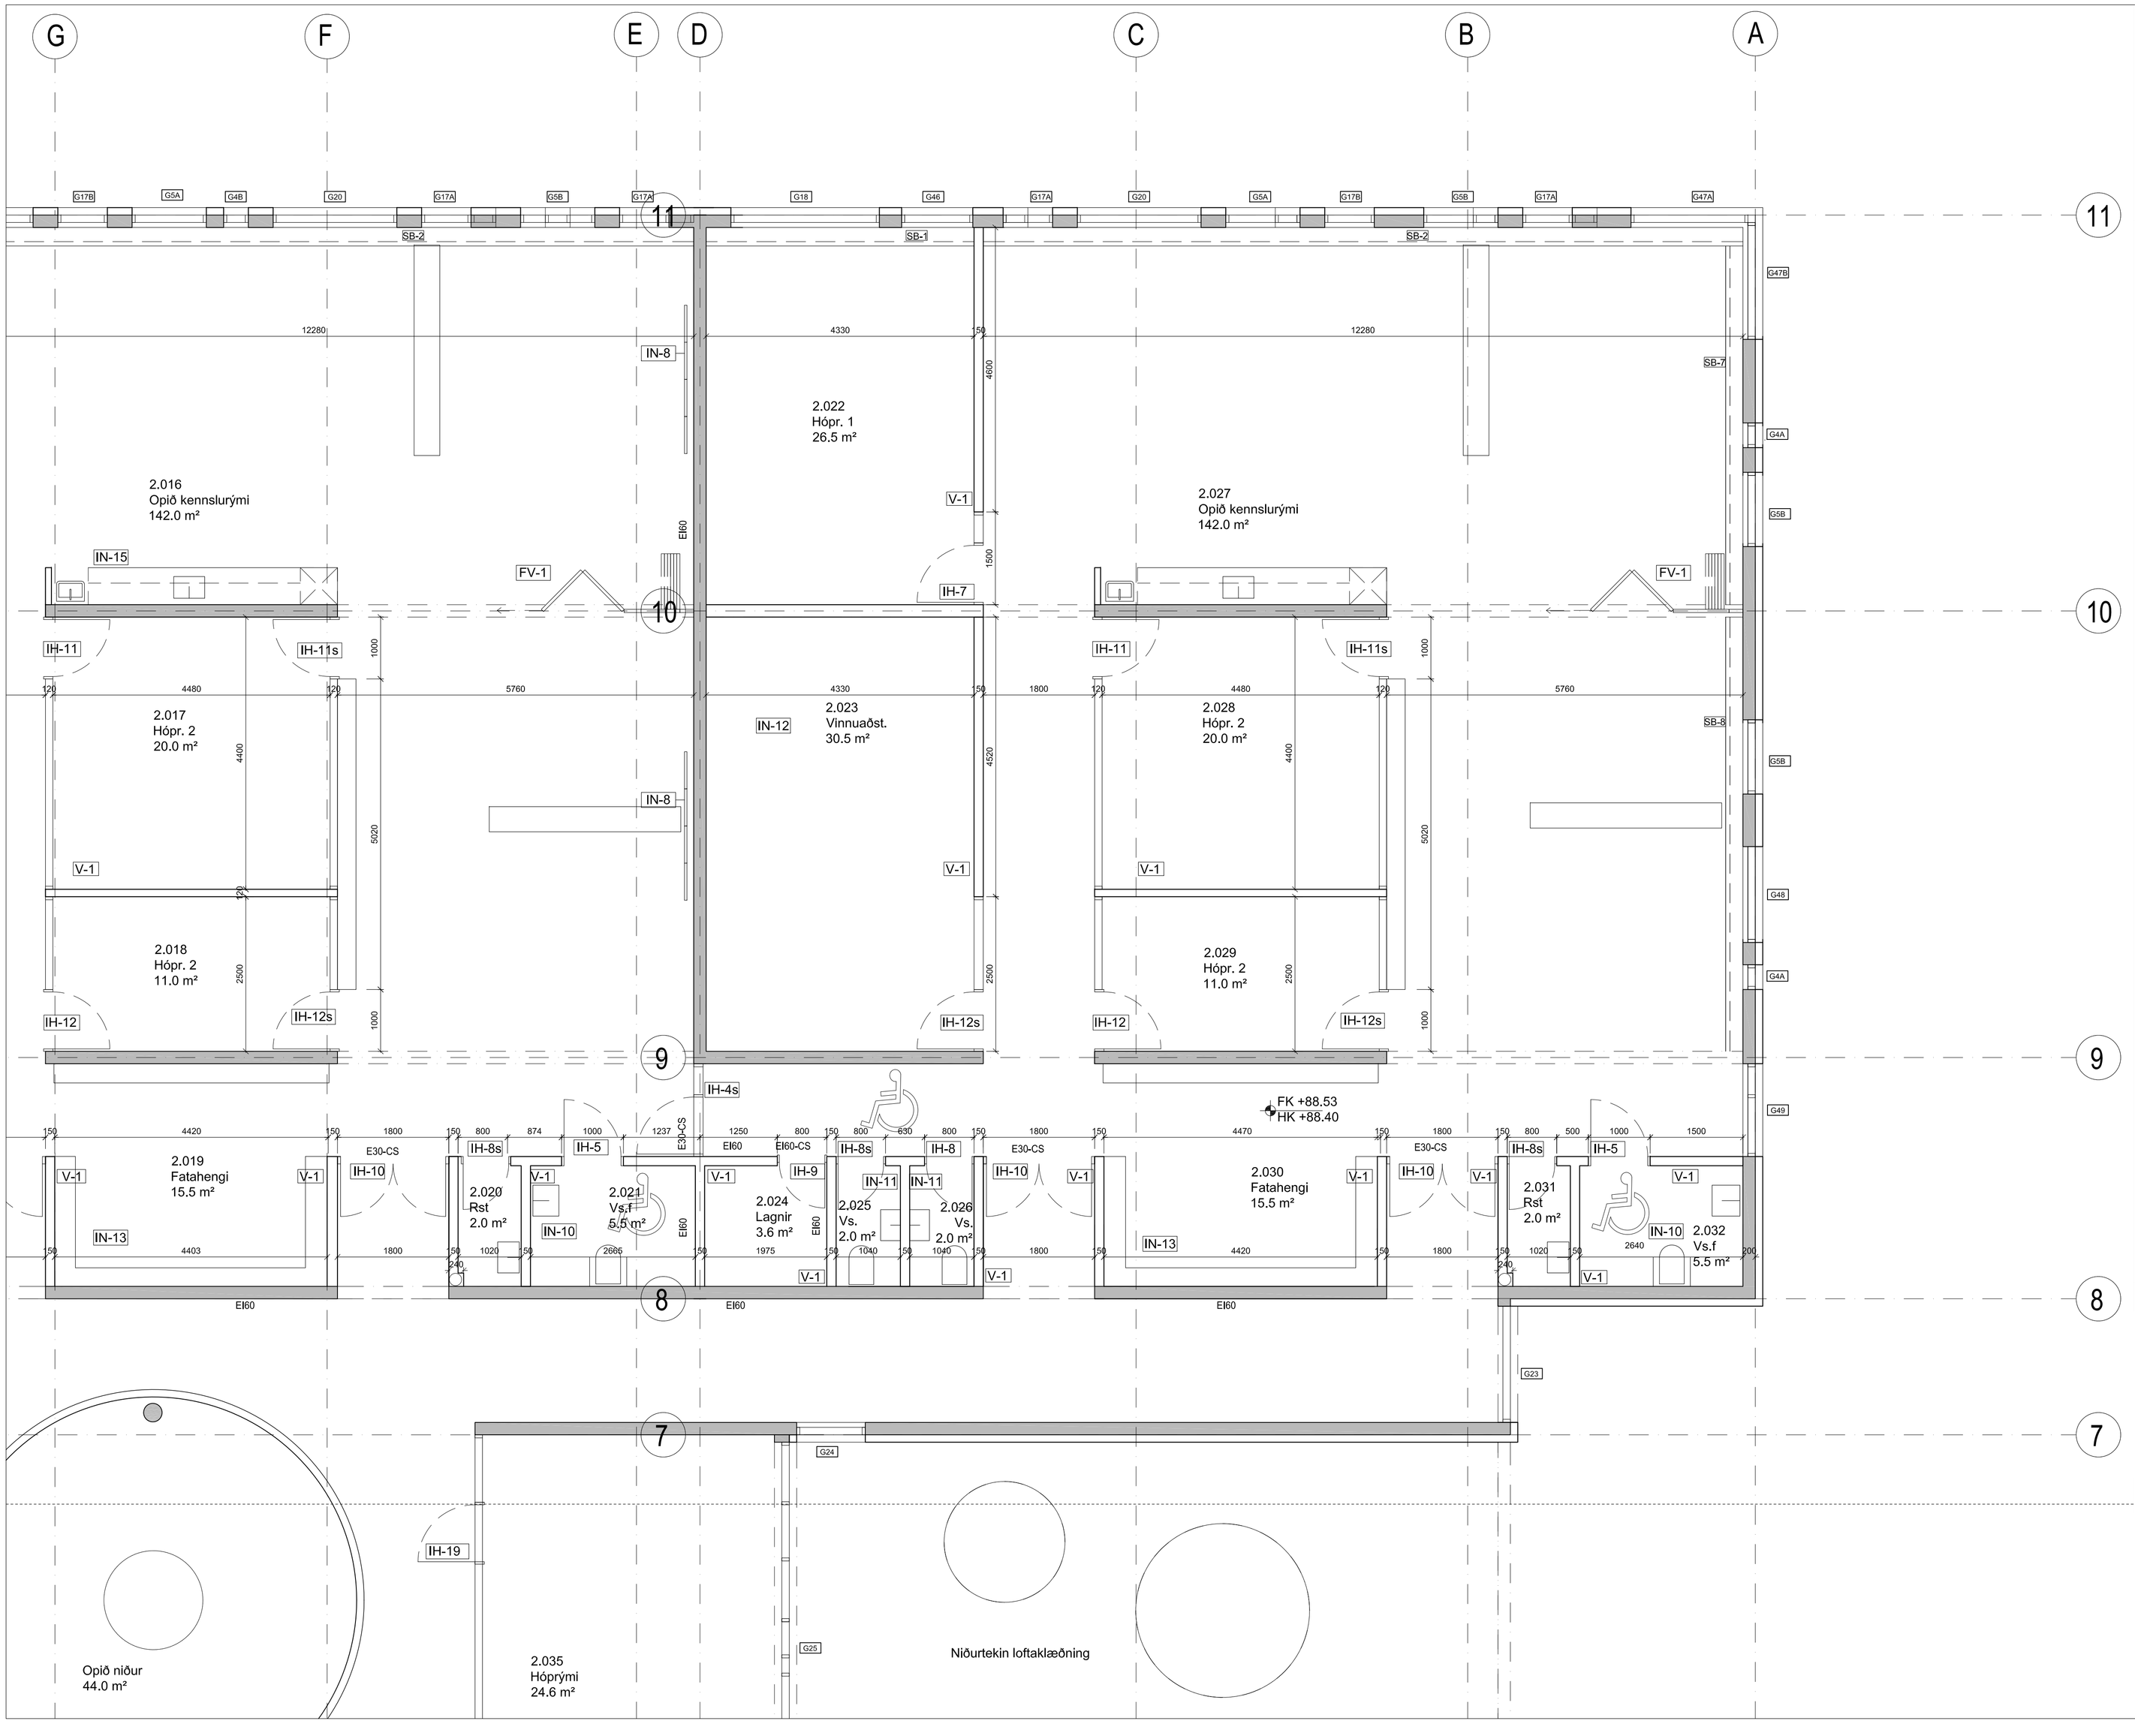

D:	Frágangur innanhúss	30,10,18
C:		
B:	Sérhlutamerkingar	21,06,16
A:	Hæðir undir bita	19,02,16
BREYTINGAR:		DAGS:

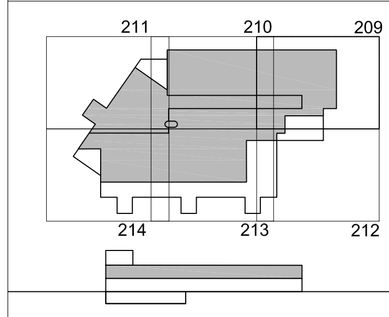

URRIÐAHOLTSSKÓLI 1.áf.

VERKTEIKNING

VERK:	URRI 1331
KVARÐI:	1:50
DAGS:	30,08,15
TEIKN:	BÓS/BDB
SKRÁ:	1331-Grunnur.dwg

GRUNNMYND 2. HÆÐ
1 af 6

ÚTI INNI

ARKITEKTAR

ÞINGHOLTSSTRÆTI 27 101 REYKJAVÍK
SÍMAR 5527660 & 5627660 FAX 5527661
NETFANG ui@ui.is VEFFANG www.ui.is

BALDUR Ó. SVAVARSSON ARKITEKTAR FAÍ
120357-5149

JÓN ÞÓR ÞORVALDSSON ARKITEKTAR FAÍ
021256-7579

D

A-209

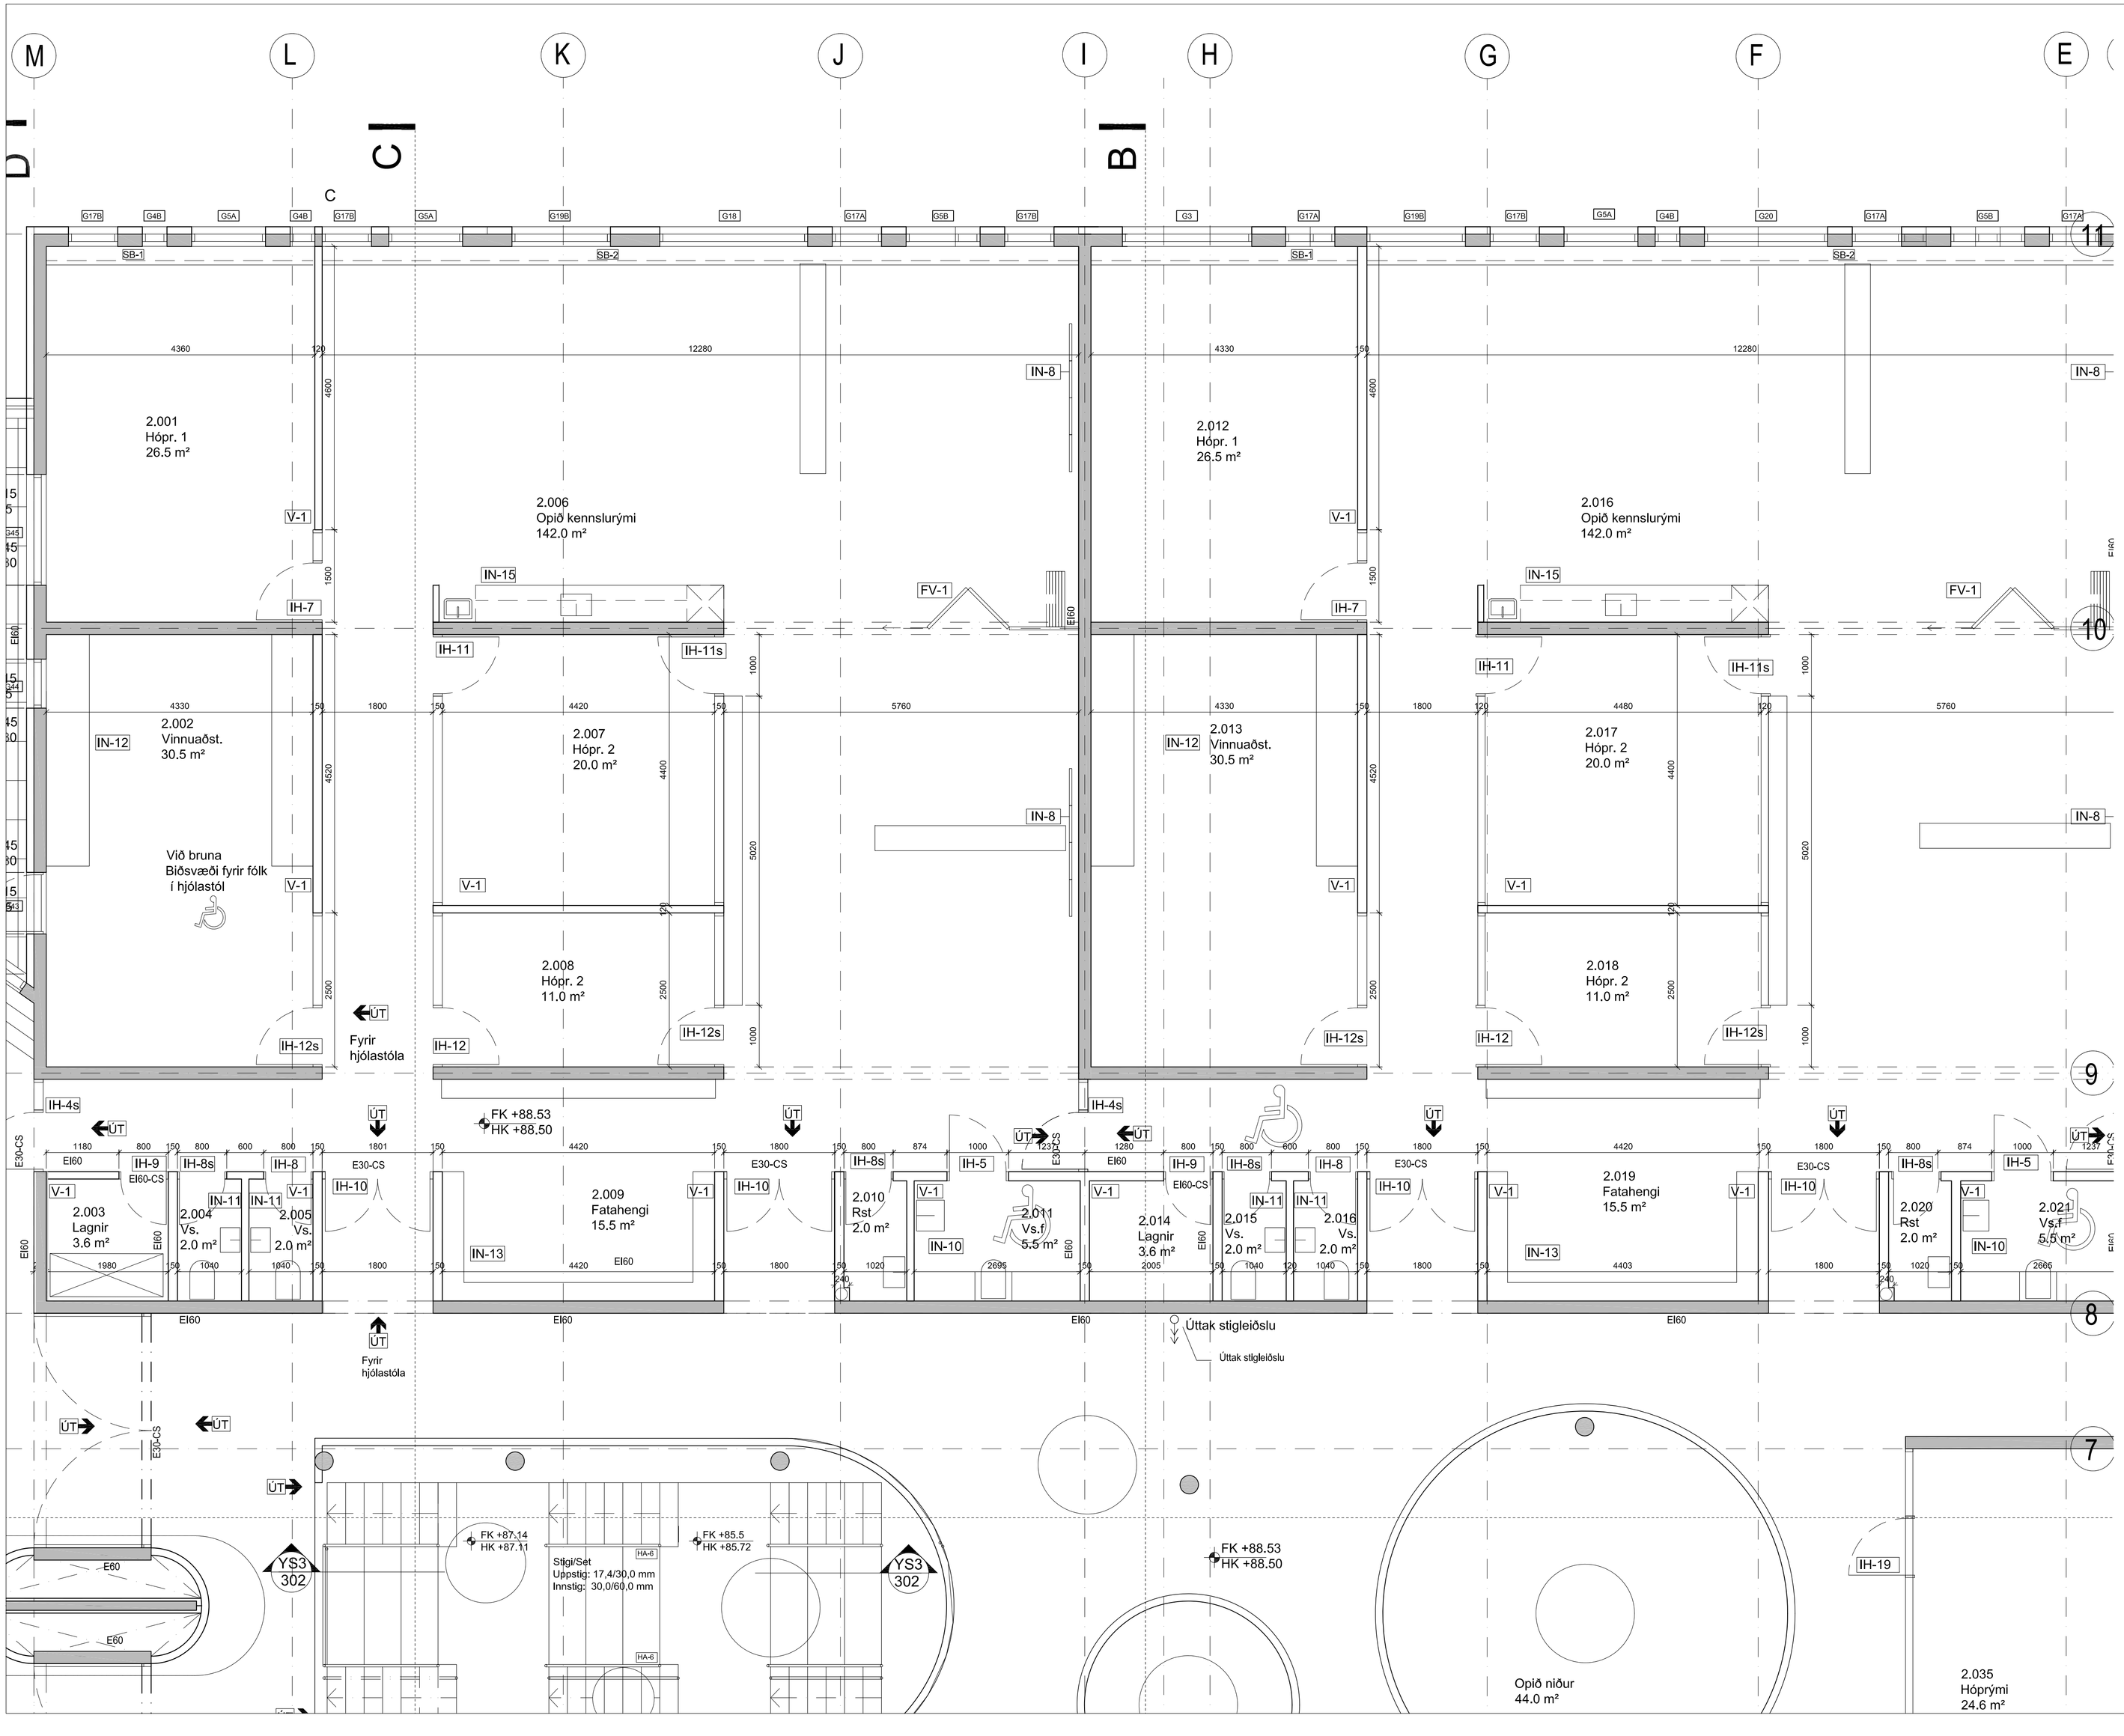

D:	Frágangur innanhúss	30.10.18
C:	Sérhlutamerkingar	21.06.16
B:	Stigar - mál og merkingar. Op milli hæða	14.03.16
A:	Hæðir undir bita	19.02.16
BREYTINGAR:		DAGS:

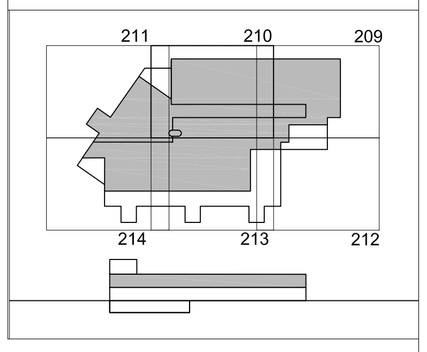

URRIÐAHOLTSSKÓLI 1.áf.

VERKTEIKNING

VERK:	URRI 1331
KVARÐI:	1:50
DAGS:	30.08.15
TEIKN:	BÓS/BDB
SKRÁ:	1331-Grunnur.dwg

GRUNNMYND 2. HÆÐ
2 af 6

ÚTI INNI

A R K I T E K T A R

ÞINGHOLTSSTRÆTI 27 101 REYKJAVÍK
SÍMAR 5527660 & 5627660 FAX 5527661
NETFANG ui@ui.is VEFFANG www.ui.is

BALDUR Ó. SVAVARSSON ARKITEKTAR FAÍ
120357-5149

JÓN ÞÓR ÞORVALDSSON ARKITEKTAR FAÍ
021256-7579

D

A-210

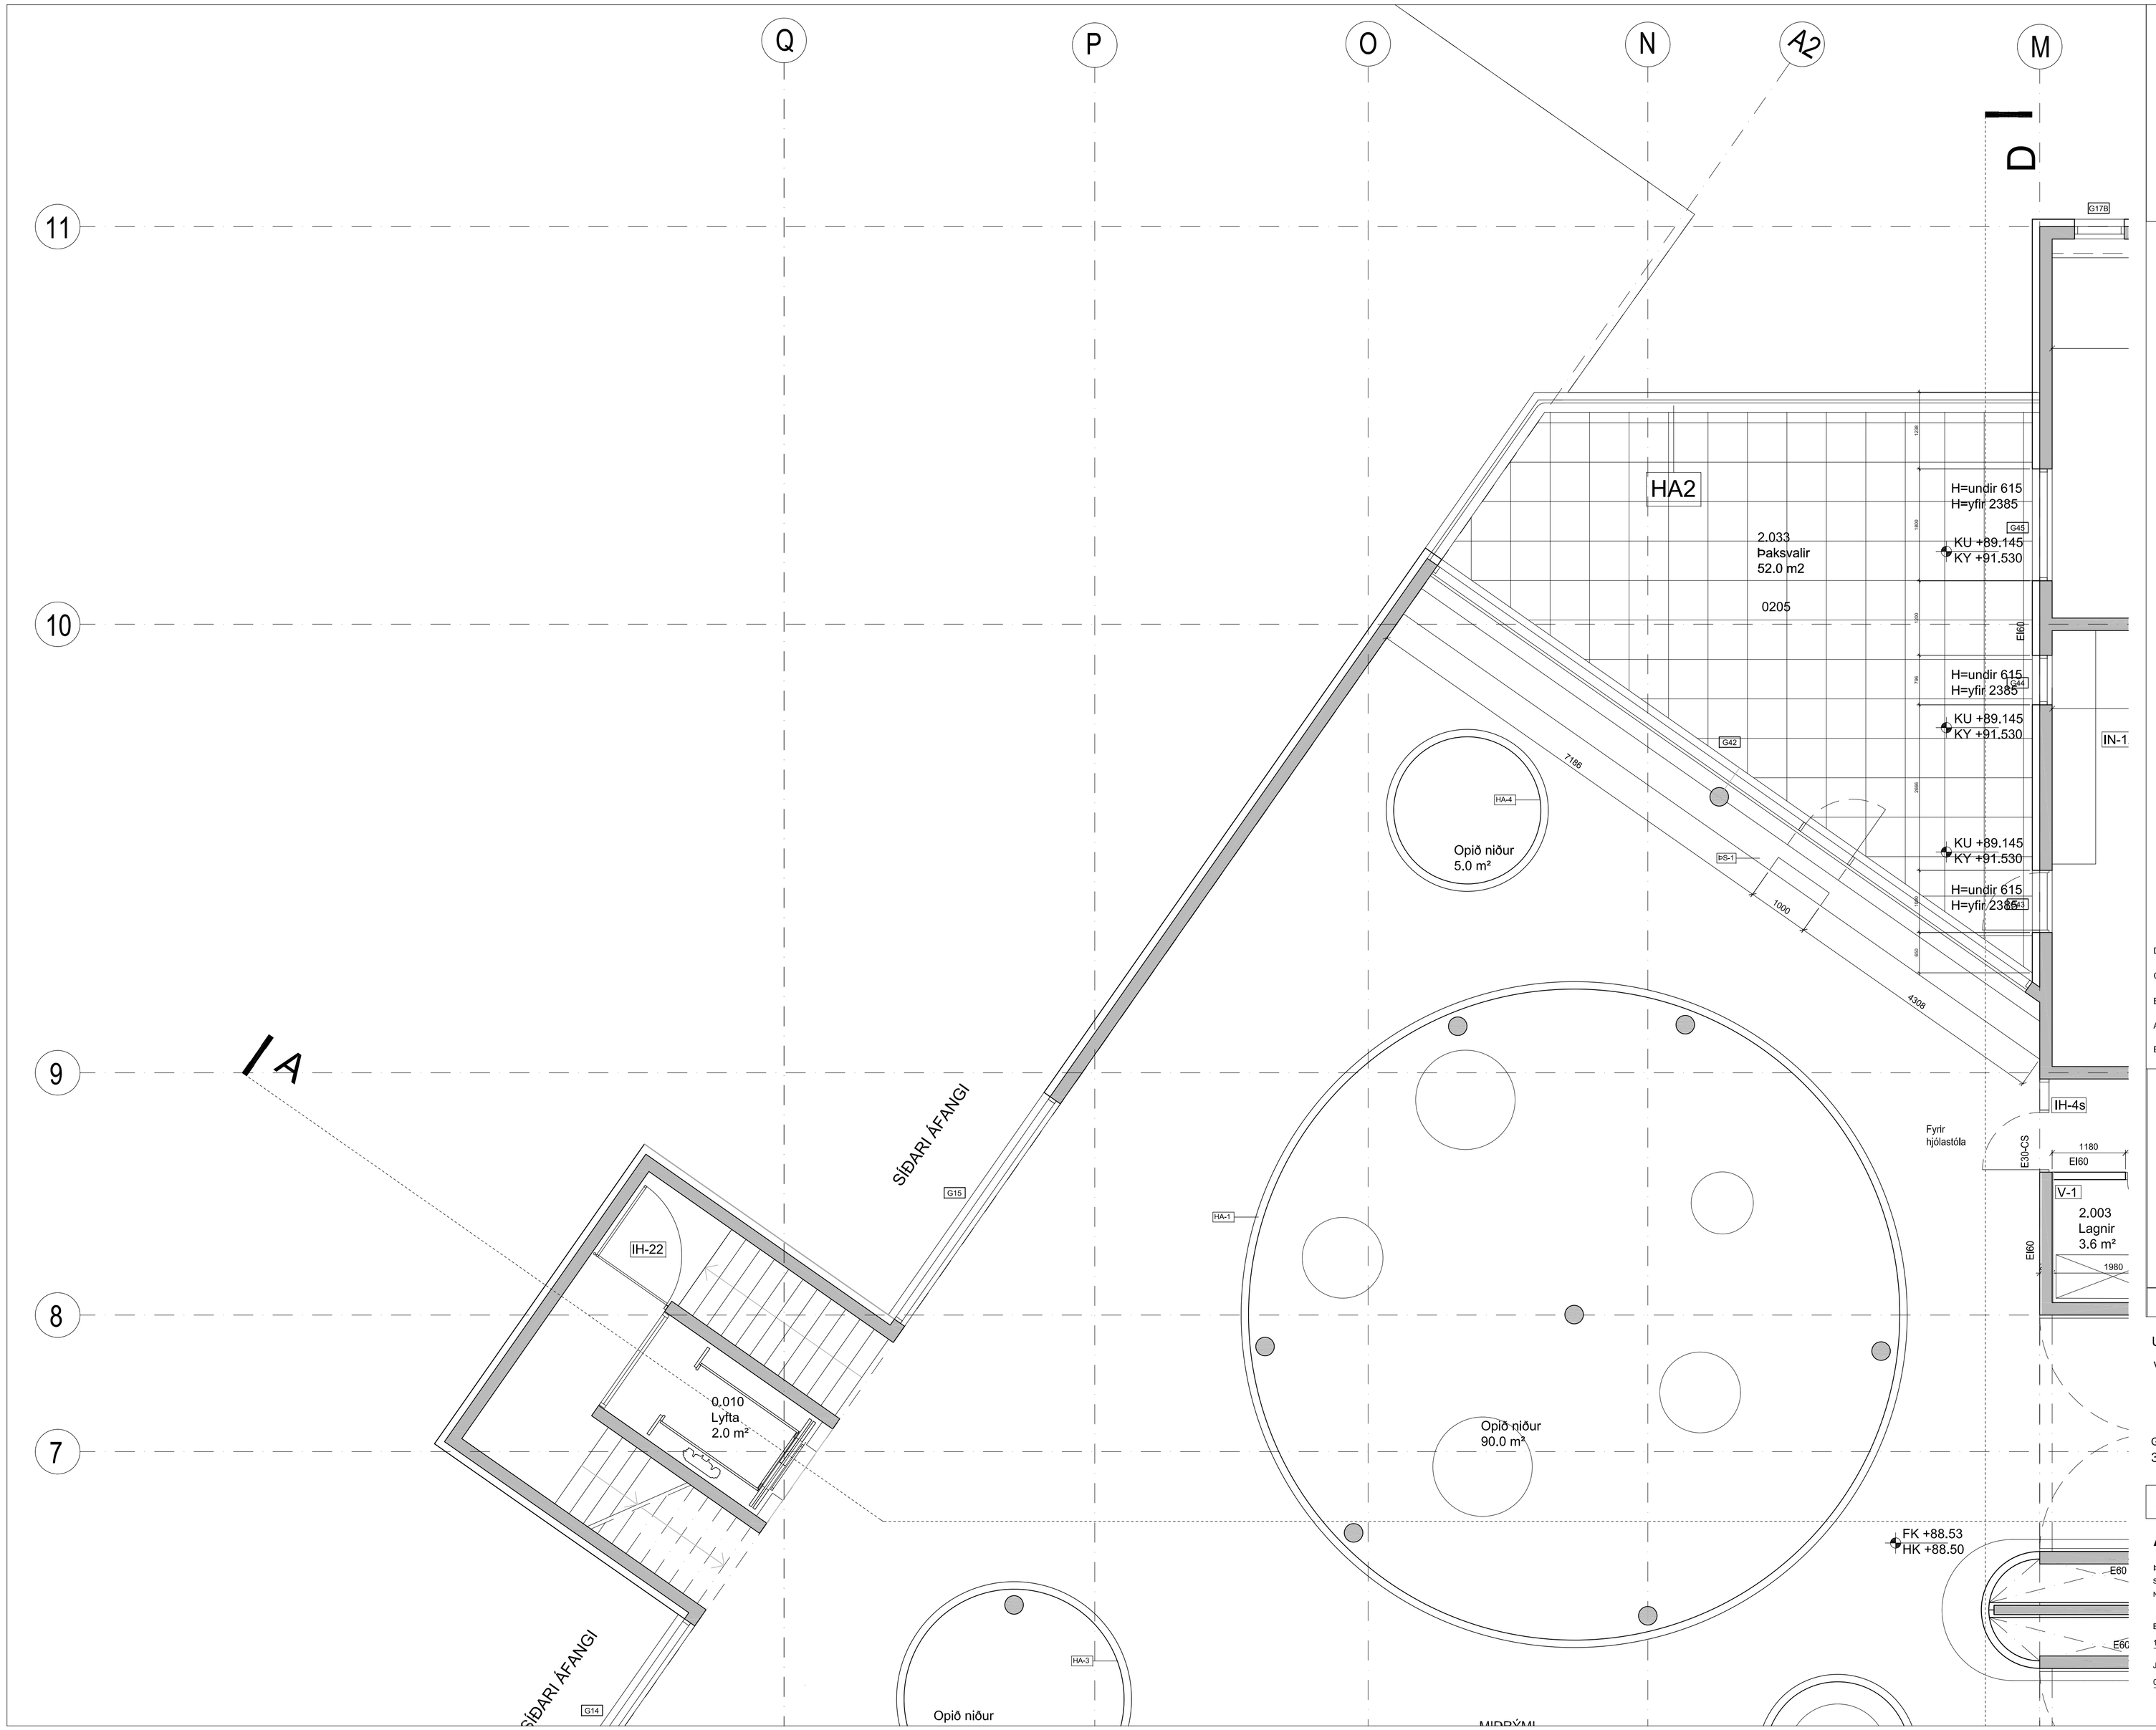

D:	Frágangur innanhúss	30.10.18
C:	Sérhlutamerkingar	21.06.16
B:	Stigar - mál og merkingar	14.03.16
A:	Hæðir undir bita	19.02.16
BREYTINGAR:		DAGS:

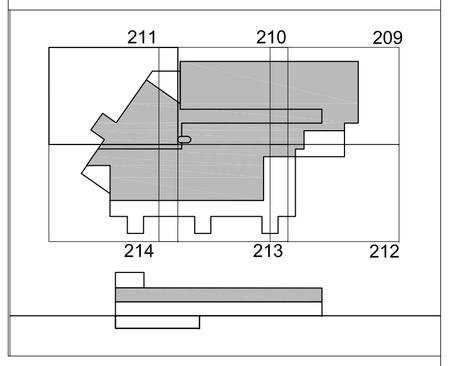

URRIÐAHOLTSSKÓLI 1.áf.

VERKTEIKNING

VERK:	URRI 1331
KVARÐI:	1:50
DAGS:	30.08.15
TEIKN:	BÓS/BDB
SKRÁ:	1331-Grunnur.dwg

GRUNNMYND 2. HÆÐ
3 af 6

ÚTI **INNI**

A R K I T E K T A R

ÞINGHOLTSSTRÆTI 27 101 REYKJAVÍK
SÍMAR 5527660 & 5627660 FAX 5527661
NETFANG ui@ui.is VEFFANG www.ui.is

BALDUR Ó. SVAVARSSON ARKITEKTAR FAÍ
120357-5149

JÓN ÞÓR ÞORVALDSSON ARKITEKTAR FAÍ
021256-7579

D

A-211

Grár RAL 7039 (Quartzgrau)
Klæðningarlitruinn

Gulur RAL 1012 (Zitronengelb)

G2

G26

EI60

G53

2.064
Þaksvalir
61.0 m2

0206

HA4

6 5 4 3 2 1

G F E D C B A

C: Frágangur innanhúss 30.10.18
B: Sérhlutamerkingar 21.06.16
A: Hæðir undir bita 19.02.16
BREYTINGAR: DAGS:

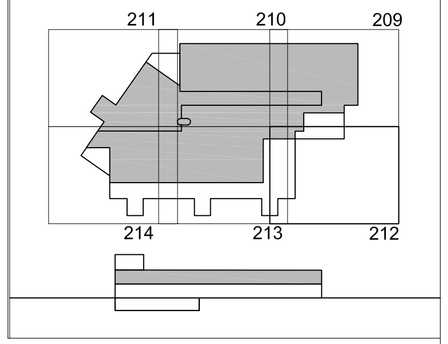

URRIÐAHOLTSSKÓLI 1.áf.

VERKTEIKNING

VERK: URRI 1331
KVARÐI: 1:50
DAGS: 30.08.15
TEIKN: BÓS/BDB
SKRÁ: 1331-Grunnur.dwg

GRUNNMYND 2. HÆÐ
4 af 6

ÚTI INNI
ARKITEKTAR
ÞINGHOLTSSTRÆTI 27 101 REYKJAVÍK
SÍMAR 5527660 & 5627660 FAX 5527661
NETFANG ui@ui.is VEFFANG www.ui.is

BALDUR Ó. SVAVARSSON ARKITEKTAR FAÍ
120357-5149

JÓN ÞÓR ÞORVALDSSON ARKITEKTAR FAÍ
021256-7579

C

A-212

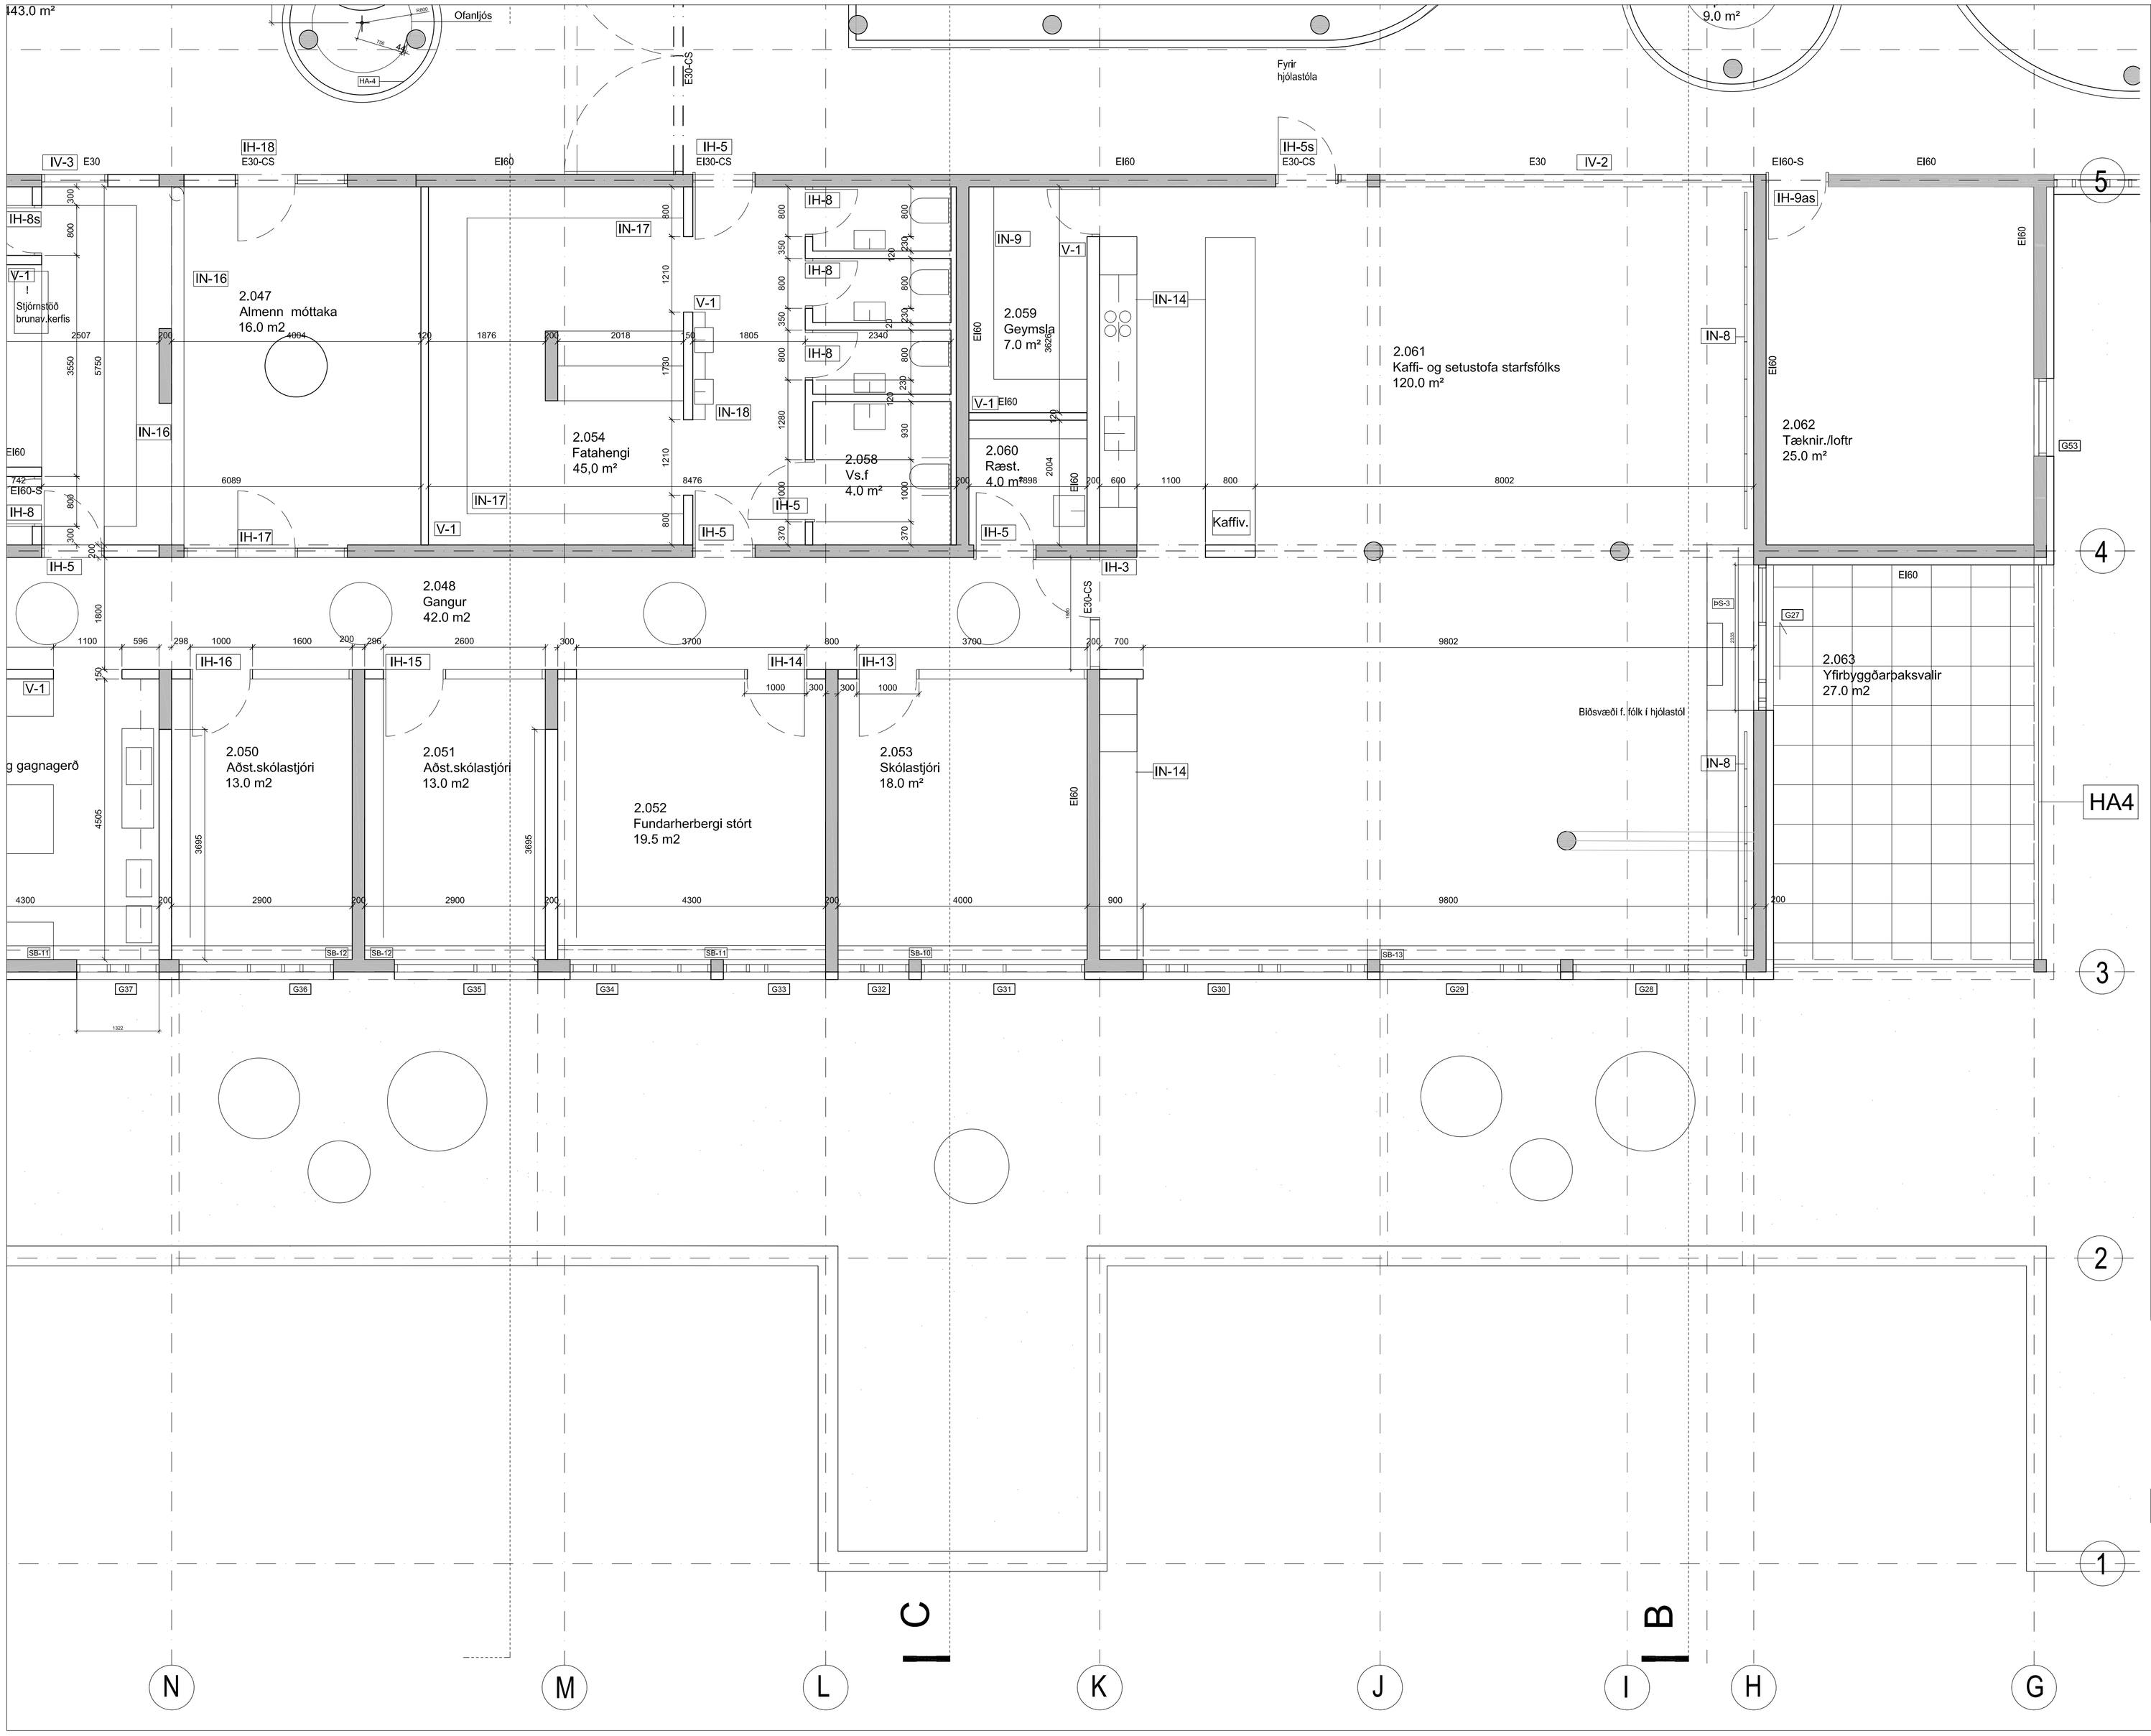

C:	Frágangur Innanhúss	30.10.18
B:	Sérhlutamerkingar	21.06.16
A:	Hæðir undir bita	19.02.16
BREYTINGAR:		DAGS:

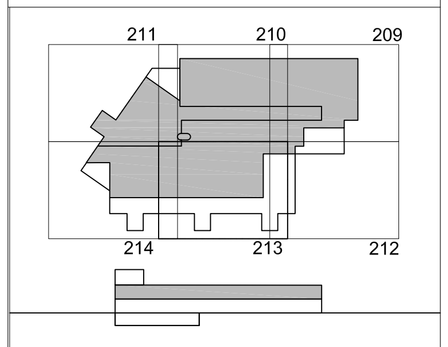

URRIÐAHOLTSSKÓLI 1.áf.

VERKTEIKNING

VERK:	URRI 1331
KVARÐI:	1:50
DAGS:	30.08.15
TEIKN:	BÓS/BDB
SKRÁ:	1331-Grunnur.dwg

GRUNNMYND 2. HÆÐ
5 af 6

ÚTI **INNI**

A R K I T E K T A R

ÞINGHOLTSSTRÆTI 27 101 REYKJAVÍK
SÍMAR 5527660 & 5627660 FAX 5527661
NETFANG ui@ui.is VEFFANG www.ui.is

BALDUR Ó. SVAVARSSON ARKITEKTAR FAÍ
120357-5149

JÓN ÞÓR ÞORVALDSSON ARKITEKTAR FAÍ
021256-7579

C

A-213

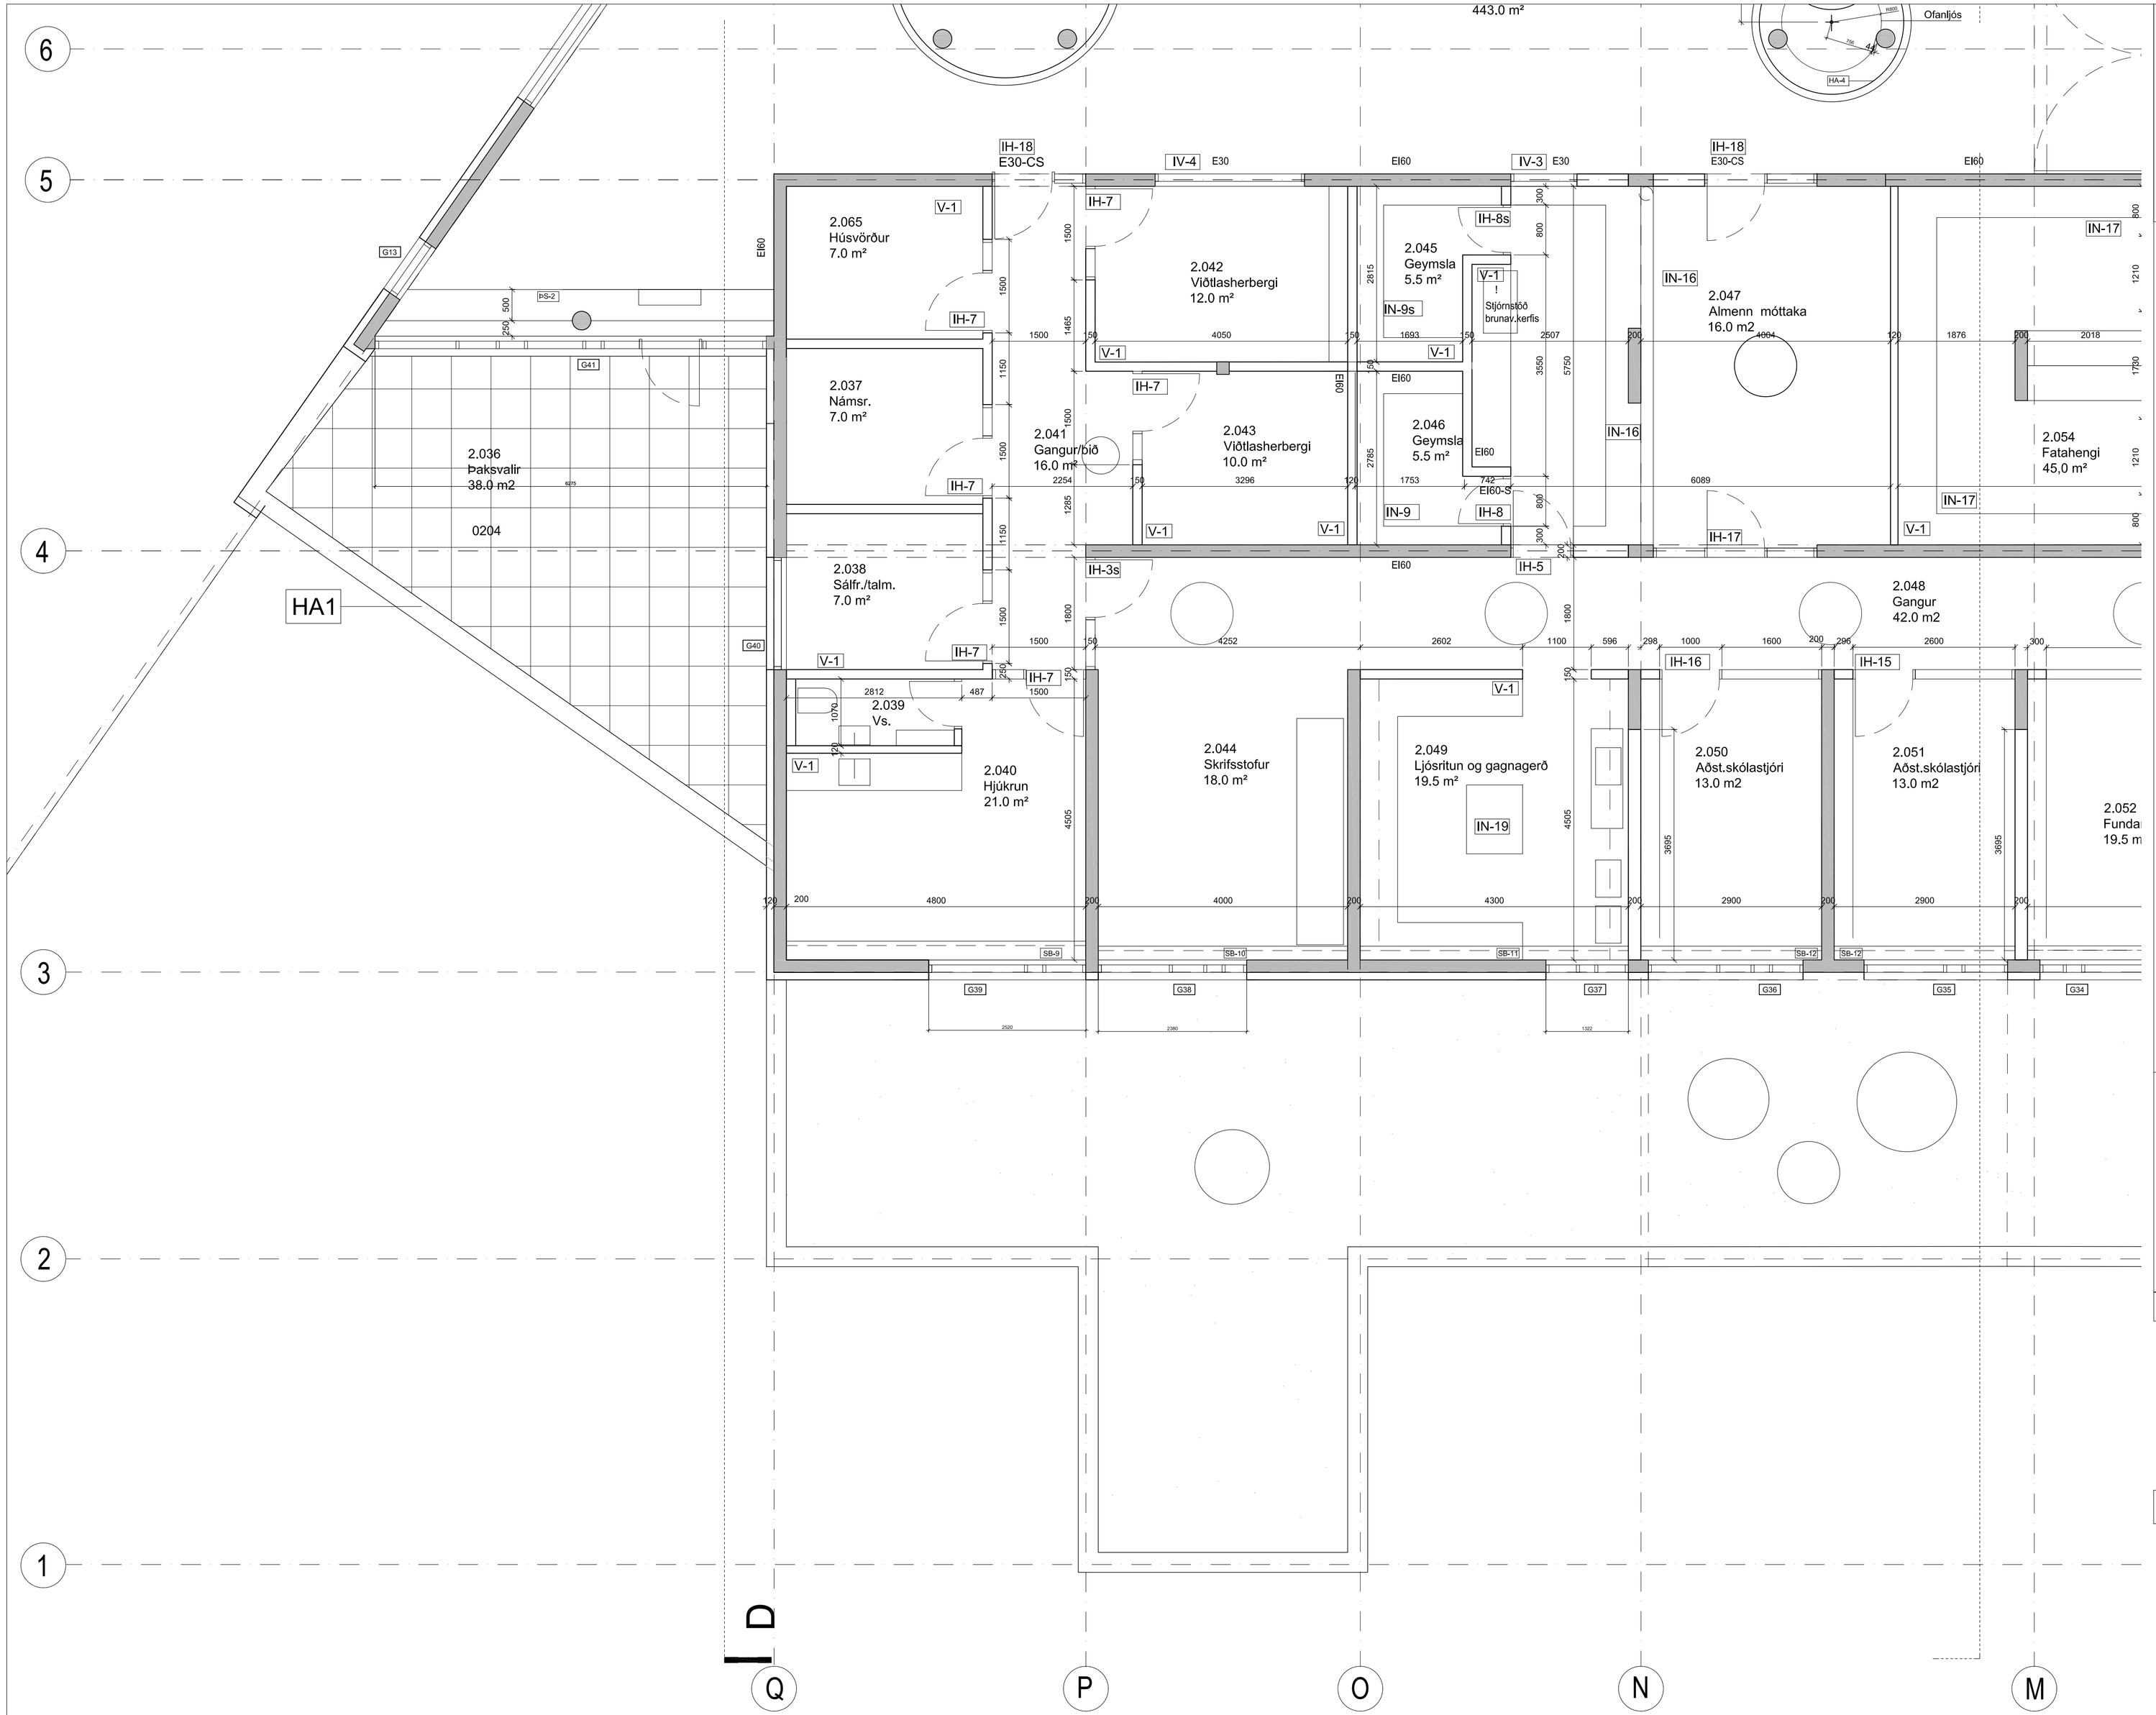

C:	Frágangur innanhúss	30.10.18
B:	Sérhlutamerkingar	21.06.16
A:	Hæðir undir bita	19.02.16
BREYTINGAR:		DAGS:

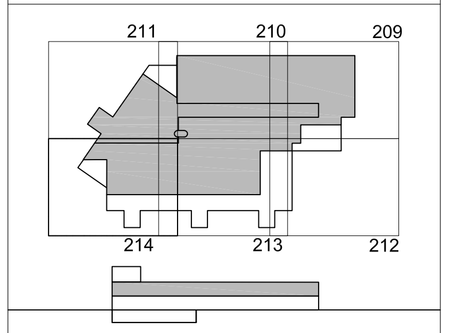

URRIÐAHOLTSSKÓLI 1.áf.

VERKTEIKNING

VERK:	URRI 1331
KVARÐI:	1:50
DAGS:	30.08.15
TEIKN:	BÓS/BDB
SKRÁ:	1331-Grunnur.dwg

GRUNNMYND 2. HÆÐ
6 af 6

ÚTI **INNI**

A R K I T E K T A R

ÞINGHOLTSSTRÆTI 27 101 REYKJAVÍK
SÍMAR 5527660 & 5627660 FAX 5527661
NETFANG ui@ui.is VEFFANG www.ui.is

BALDUR Ó. SVAVARSSON ARKITEKTAR FAÍ
120357-5149

JÓN ÞÓR ÞORVALDSSON ARKITEKTAR FAÍ
021256-7579

C

A-214

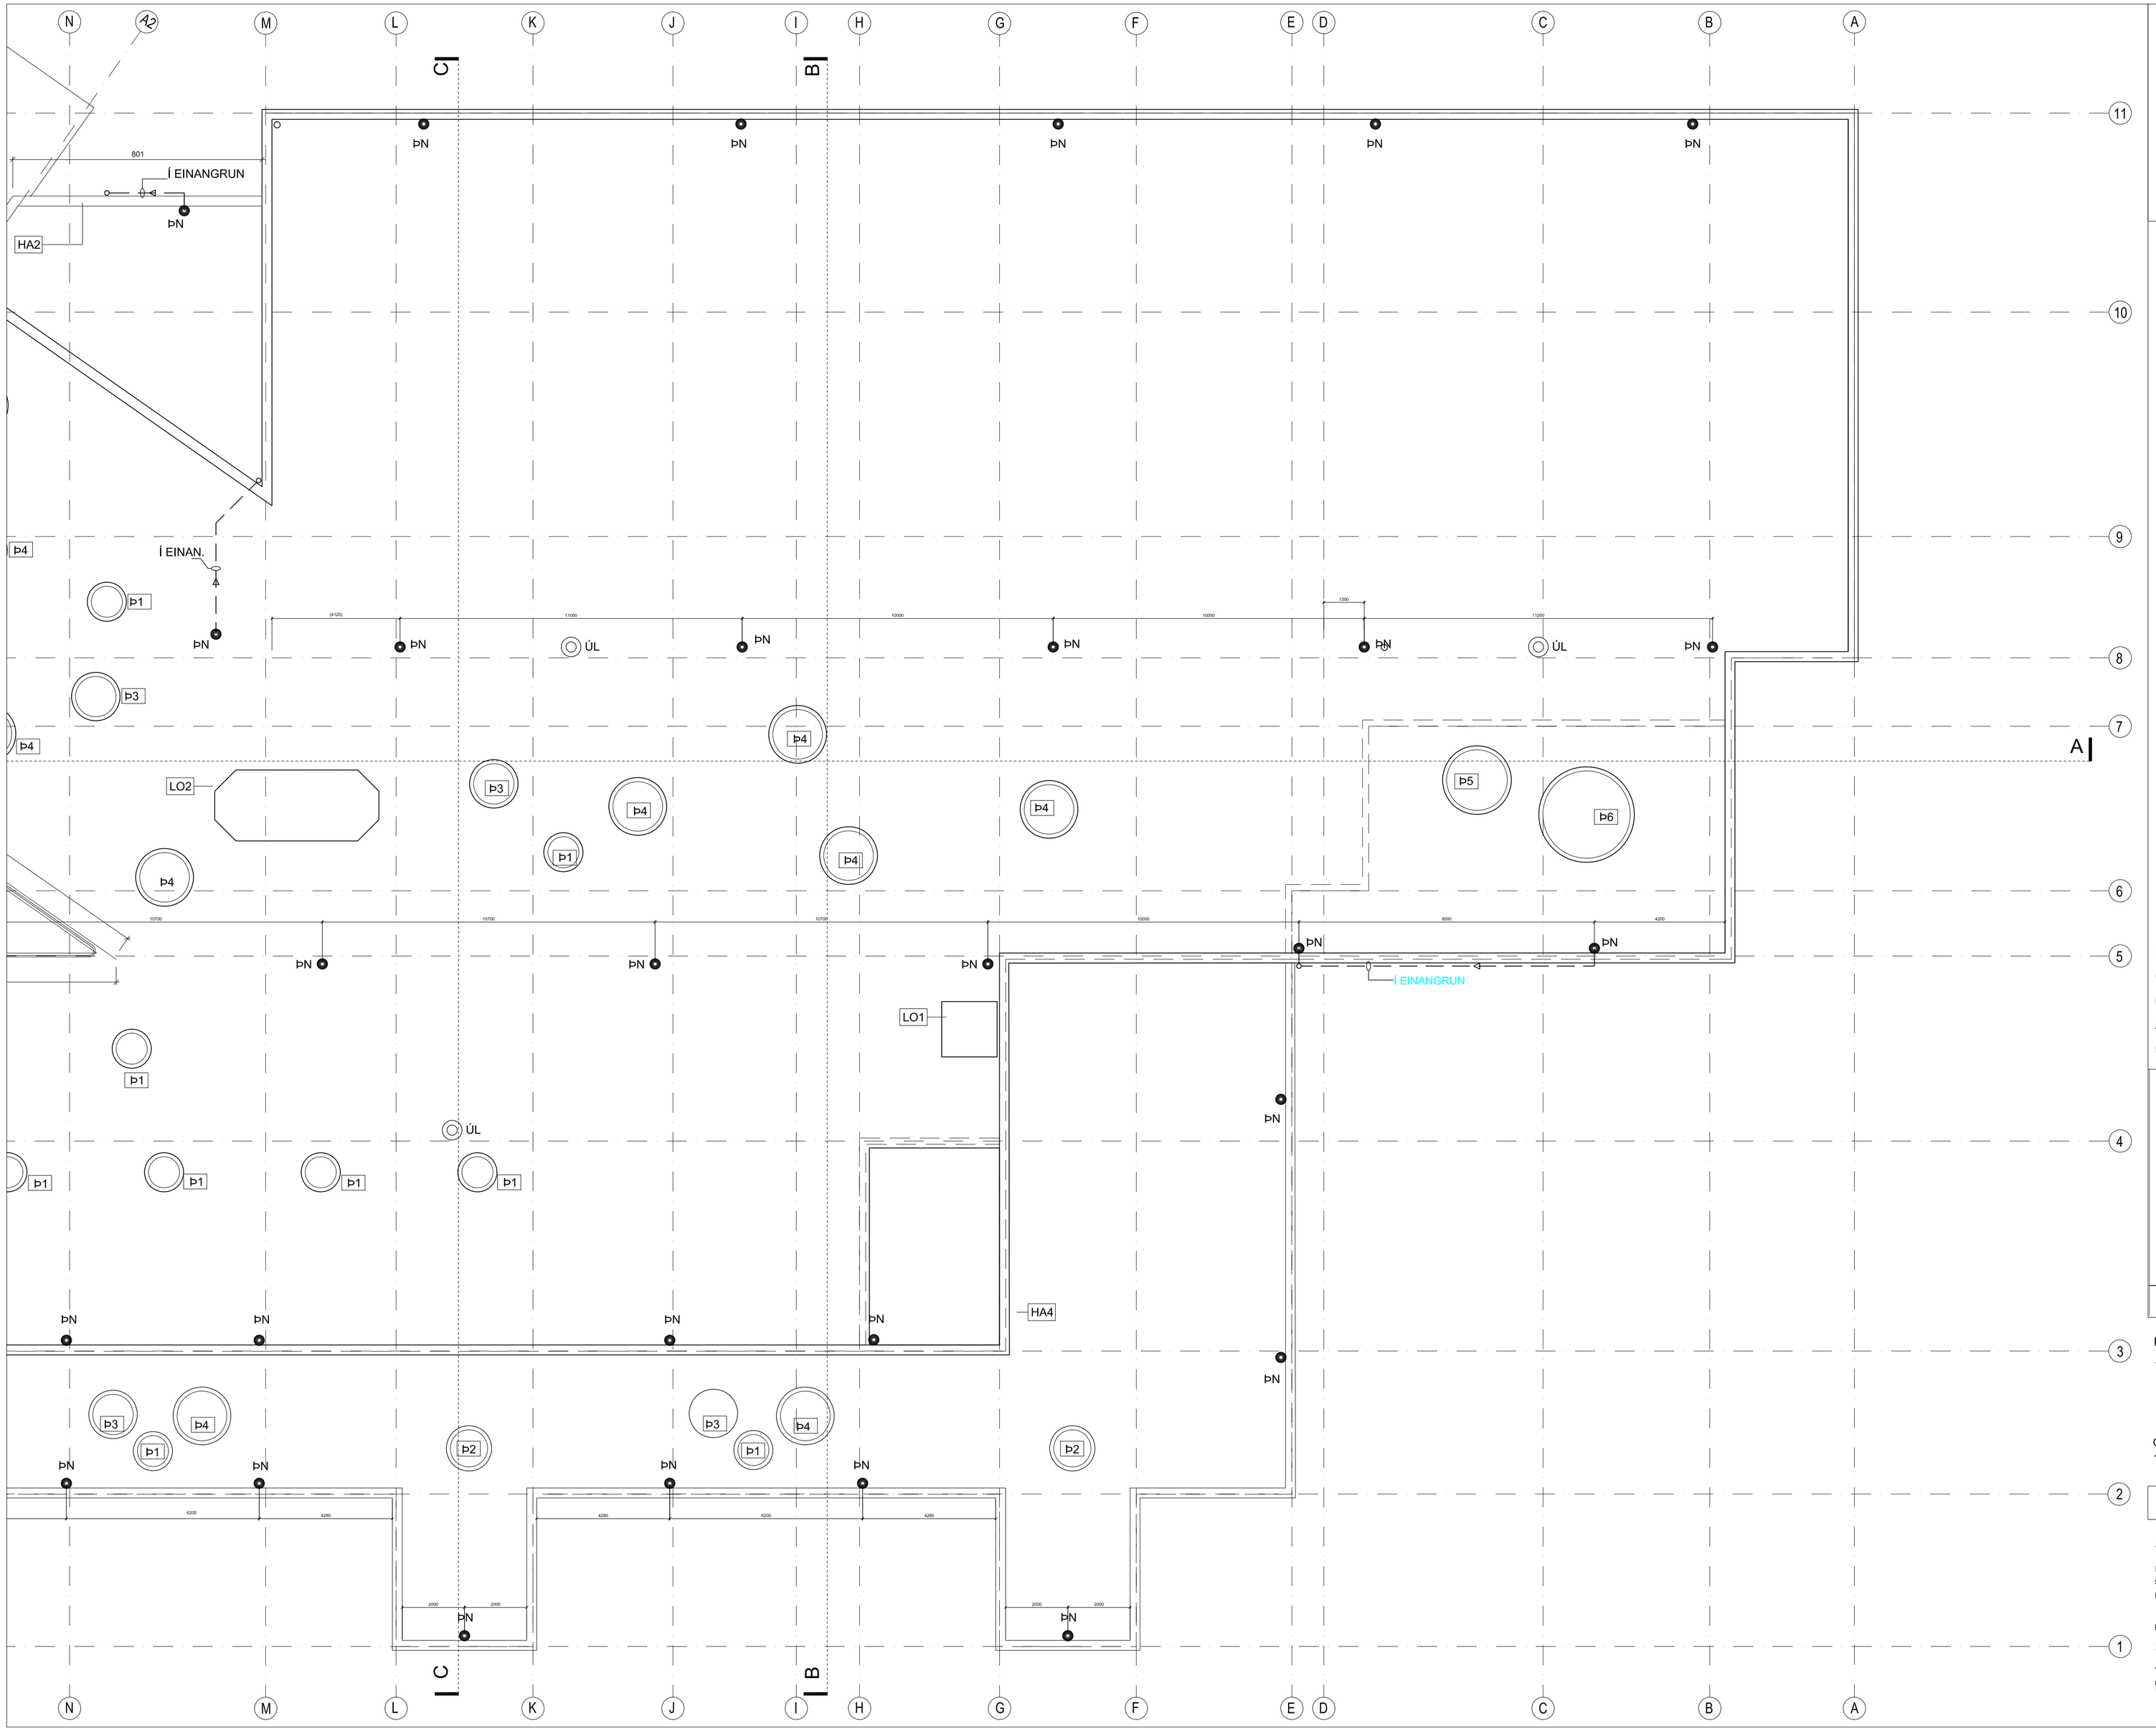

D:

C:

B: Frágangur loftræsihús 30.10.18

A: Sérhlutamerkingar 21.06.16

BREYTINGAR: DAGS:

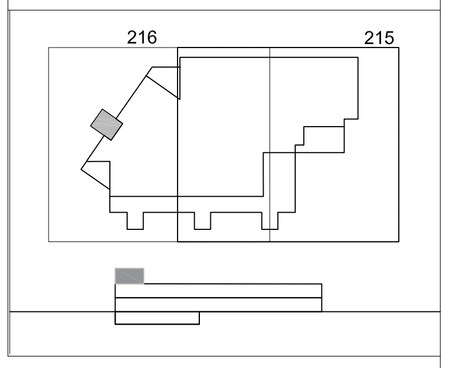

URRIÐAHOLTSSKÓLI 1.áf.

VERKTEIKNING

VERK:	URRI 1331
KVARÐI:	1:100
DAGS:	30.08.15
TEIKN:	BÓS/BDB
SKRÁ:	1331-Grunnur.dwg

GRUNNMYND ÞAKHÆÐ
1 af 2

ÚTI INNI

A R K I T E K T A R

ÞINGHOLTSSTRÆTI 27 101 REYKJAVÍK
SÍMAR 5527660 & 5627660 FAX 5527661
NETFANG ui@ui.is VEFFANG www.ui.is

BALDUR Ó. SVAVARSSON ARKITEKTAR FAÍ
120357-5149

JÓN ÞÓR ÞORVALDSSON ARKITEKTAR FAÍ
021256-7579

B

A-215

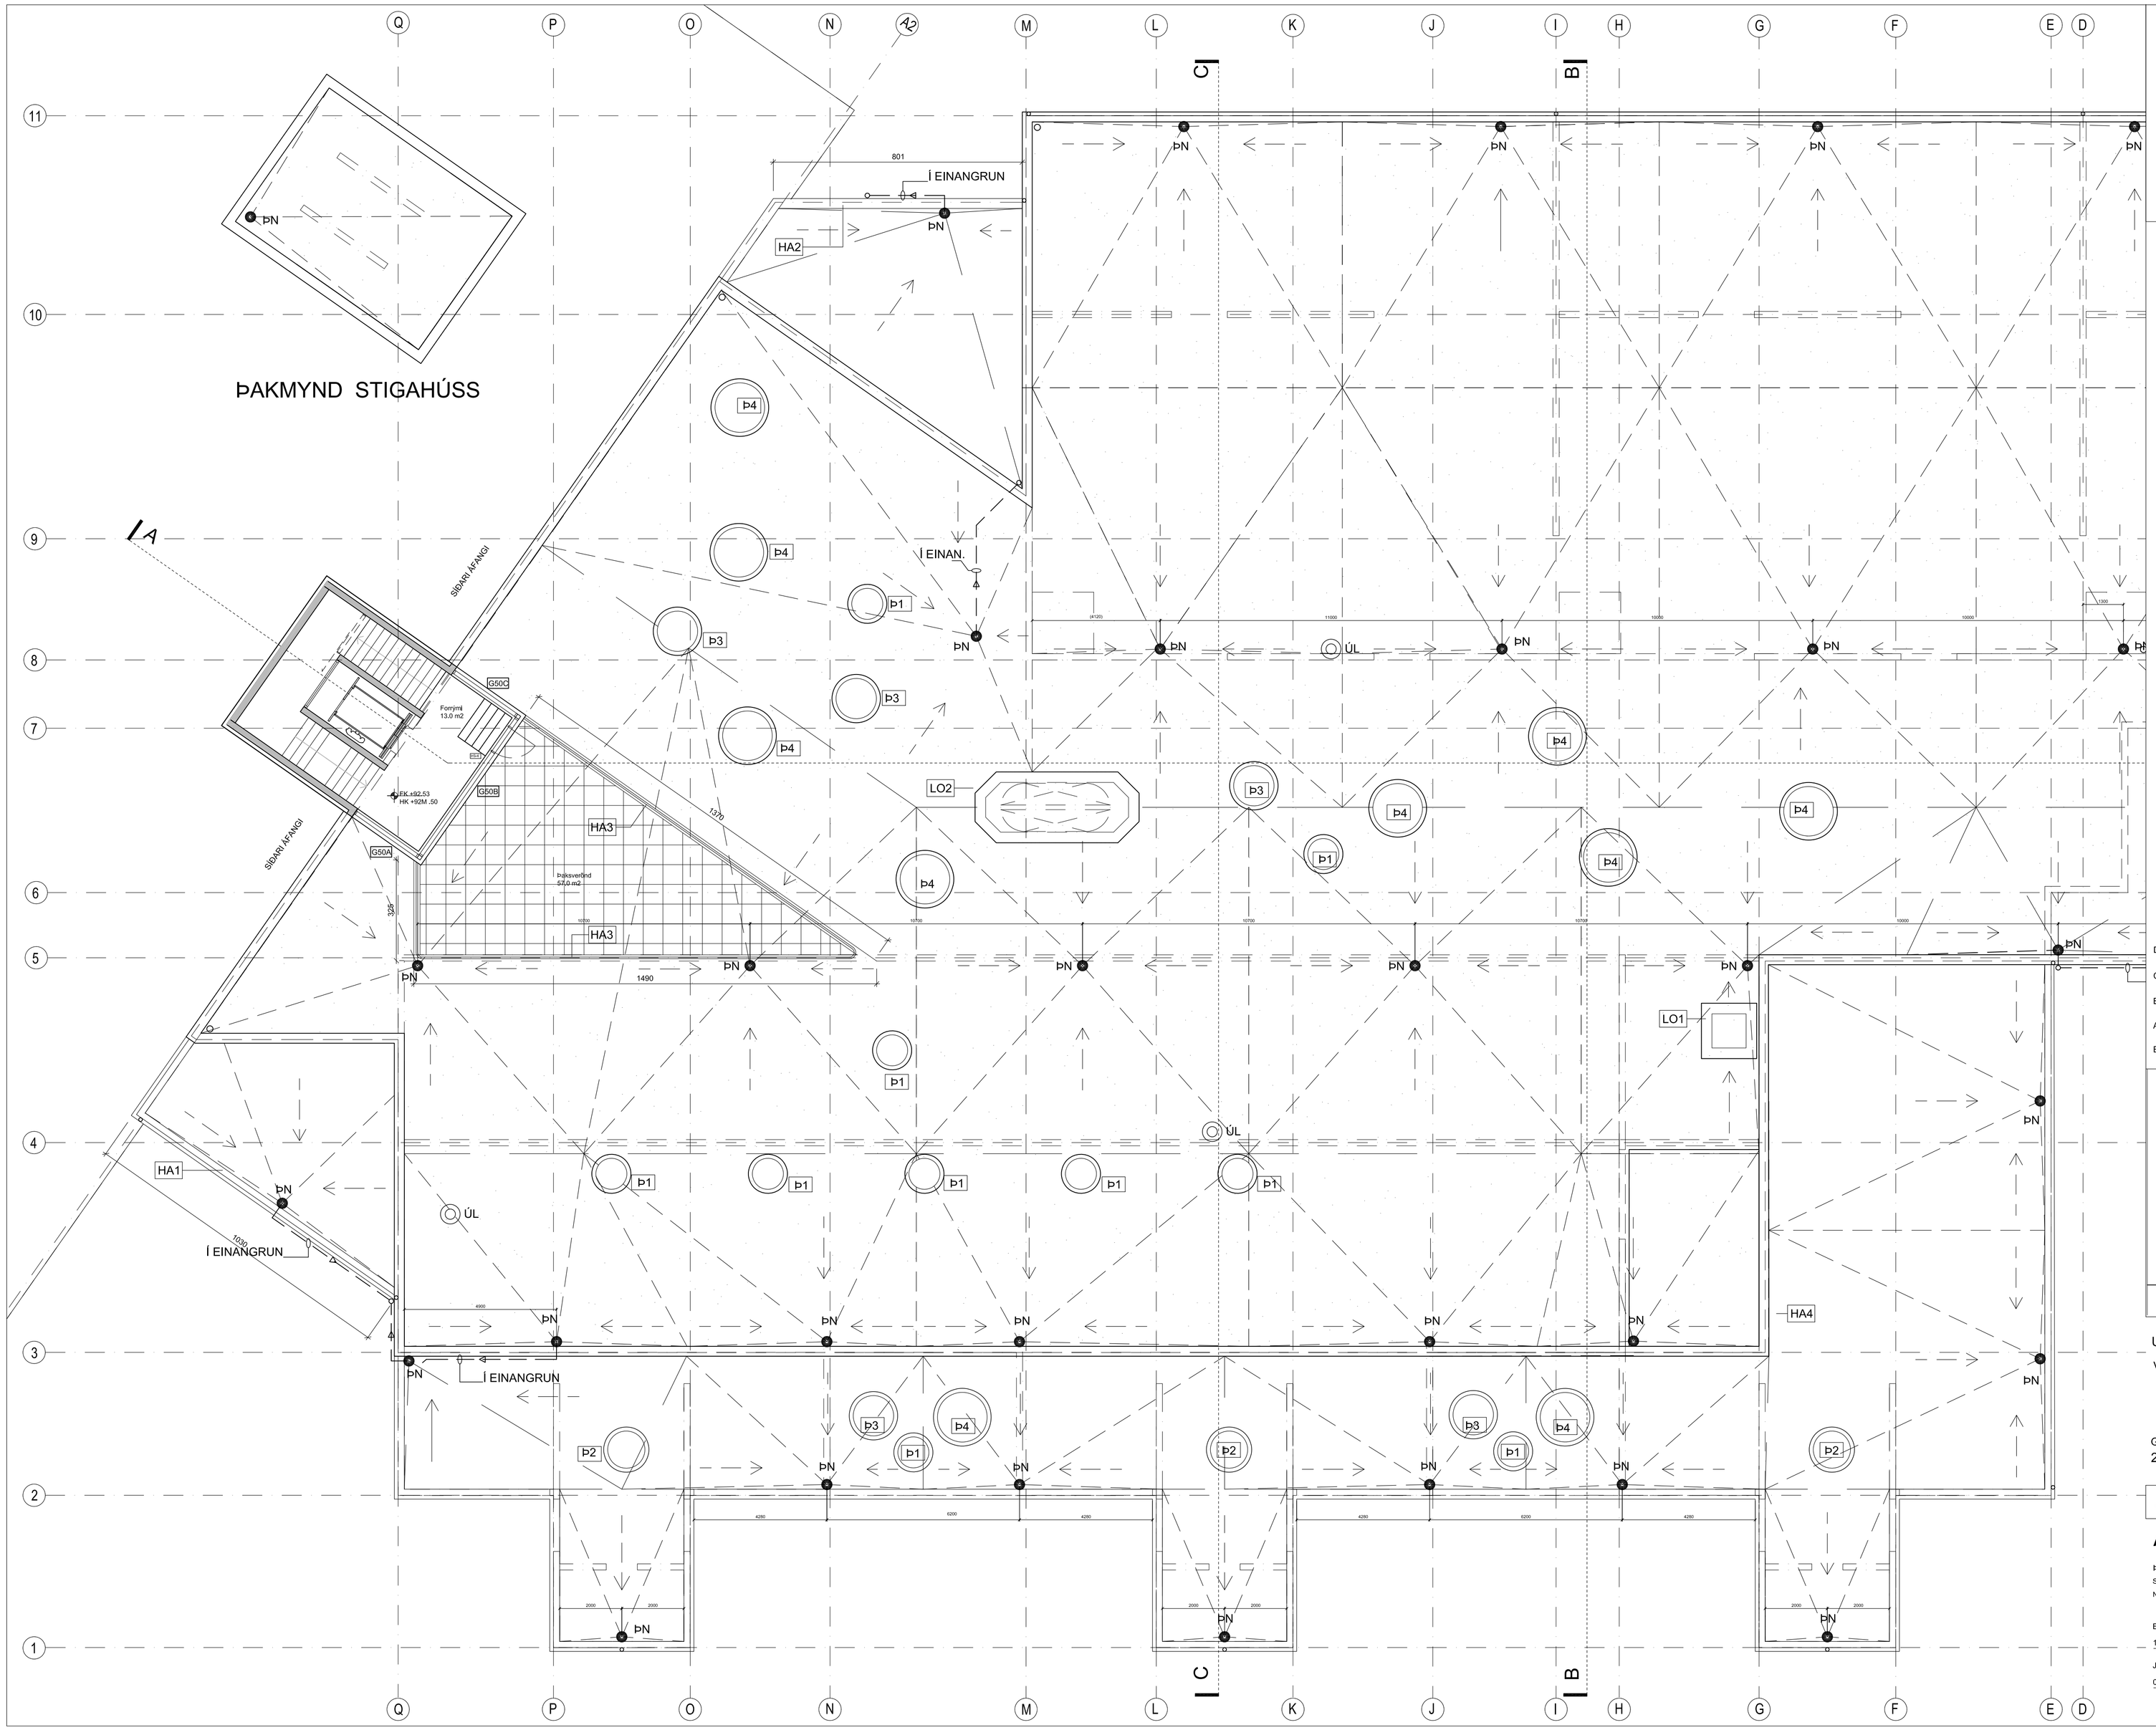

D:

C:	Frágangur loftræsihús	30.10.18
B:	Sérhlutamerkingar	21.06.16
A:	Stigar - mál og merkingar	14.03.16
BREYTINGAR:		DAGS:

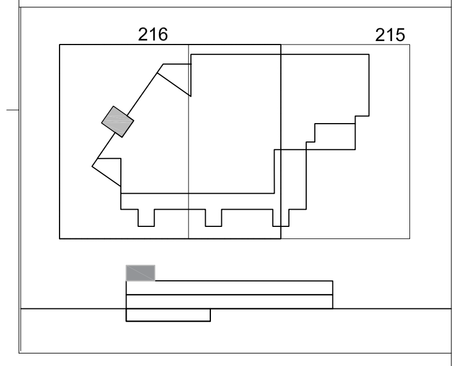

URRIÐAHOLTSSKÓLI 1.áf.

VERKTEIKNING

VERK:	URRI 1331
KVARÐI:	1:100
DAGS:	30.08.15
TEIKN:	BÓS/BDB
SKRÁ:	1331-Grunnur.dwg

GRUNNMYND ÞAKHÆÐ
2 af 2

ÚTI INNI

A R K I T E K T A R

ÞINGHOLTSSTRÆTI 27 101 REYKJAVÍK
SÍMAR 5527660 & 5627660 FAX 5527661
NETFANG ui@ui.is VEFFANG www.ui.is

BALDUR Ó. SVAVARSSON ARKITEKTAR FAÍ
120357-5149

JÓN ÞÓR ÞORVALDSSON ARKITEKTAR FAÍ
021256-7579

C

A-216

G F E D C B A

Niðurtekin loftaklæðning

Niðurtekin loftaklæðning

HA-2

FK +84.53
HK +84.50

FK +84.53
HK +84.43

M L K J I H G

Y2
304

FK +93.53
HK +93.50

Y3
304

HA-5

HA-3

FK +88.53
HK +88.50

FK +87.14
HK +87.11

HA-5

FK +85.5
HK +85.72

Sjá einnig teiknar VEB
53 og 54 nr. B115A

Miðrými

YS3
302

FK +84.53
HK +84.50

Miðrými

Upplýsingaver (bækur + tölvur)

Tæknrými

Loftræstistokkur

Lagnagangur

D:

C: Sérhlutamerkingar 21.06.16

B: Stigar - mál og merkingar 14.03.16

A: Hæðir bita - Tröppusnið 19.02.16

BREYTINGAR: DAGS:

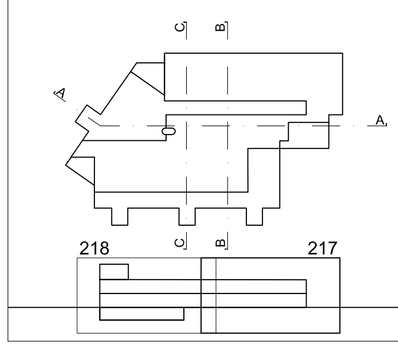

URRIÐAHOLTSSKÓLI 1.áf.

VERKTEIKNING

VERK: URRI 1331

KVARÐI: 1:50

DAGS: 30.08.15

TEIKN: BÓS/BDB

SKRÁ: 1331-Grunnur.dwg

SNIÐ AA
1 af 2

ÚTI INNI

ARKITEKTAR

ÞINGHOLTSSTRÆTI 27 101 REYKJAVÍK
SÍMAR 5527660 & 5627660 FAX 5527661
NETFANG ui@ui.is VEFFANG www.ui.is

BALDUR Ó. SVAVARSSON ARKITEKTAR FAÍ
120357-5149

JÓN ÞÓR ÞORVALDSSON ARKITEKTAR FAÍ
021256-7579

C

A-217

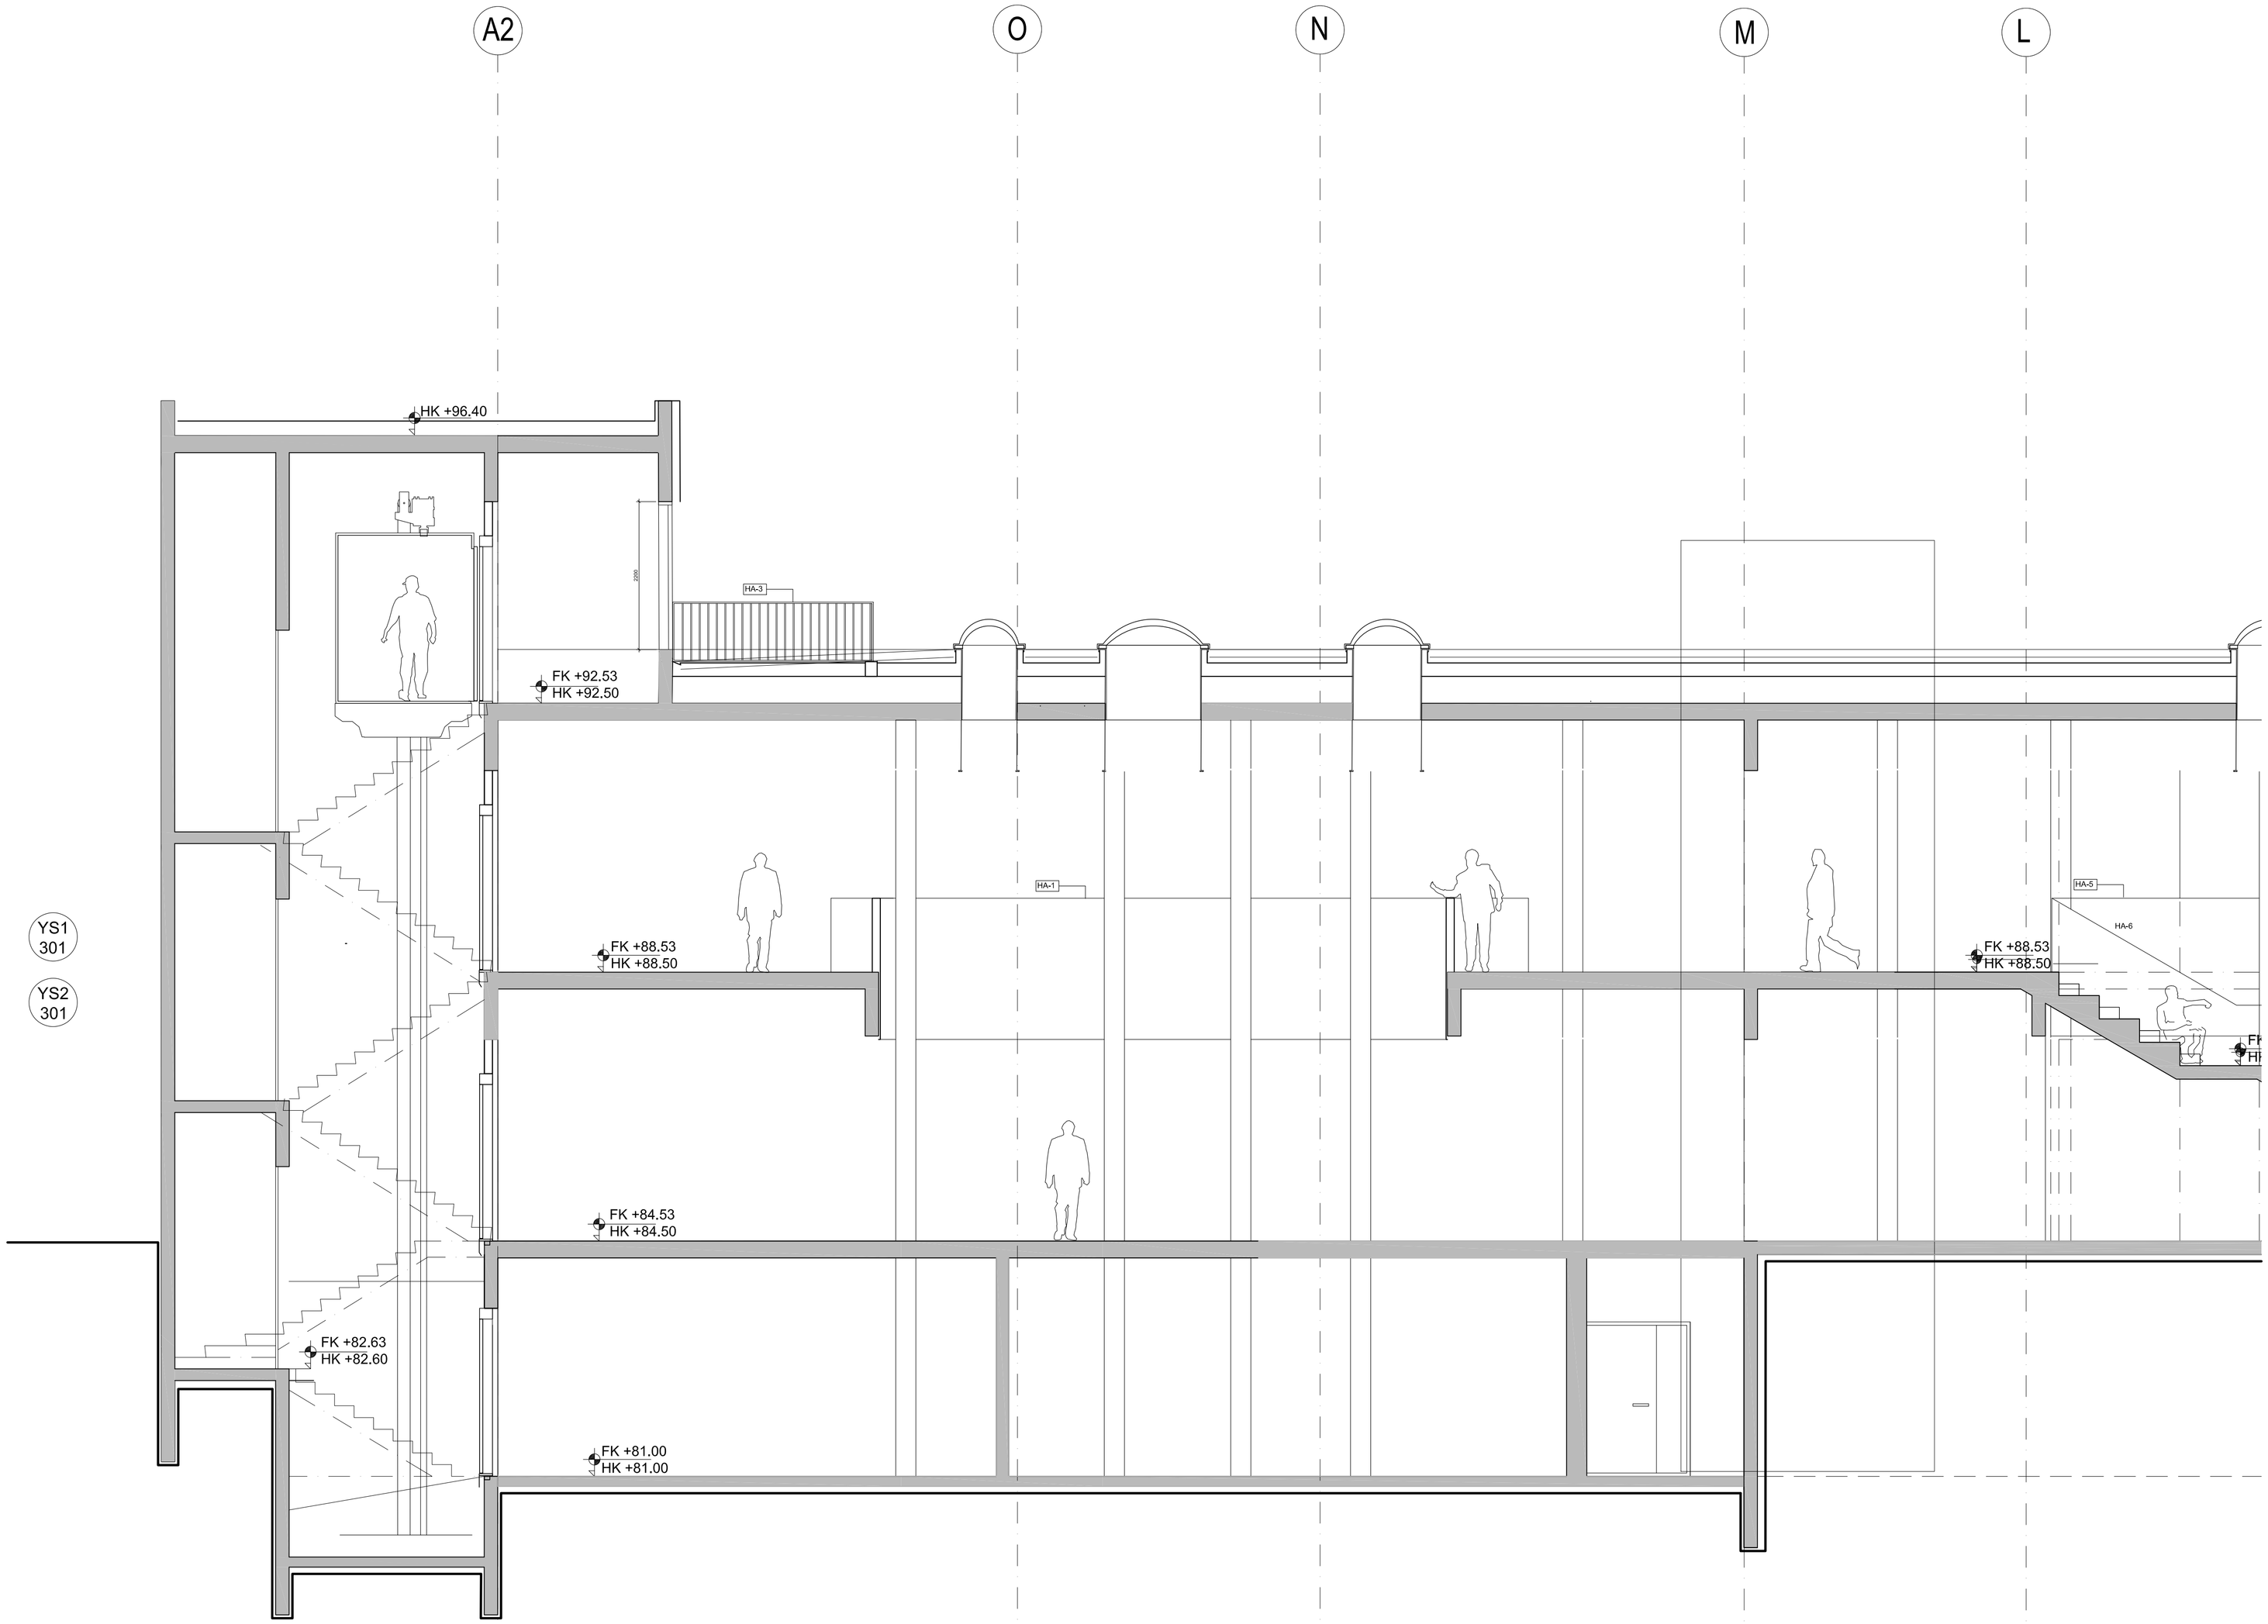

D:	Sérhlutamerkingar	21.06.16
C:	Efra stigahlaup að kjallara	23.05.16
B:	Stigar - mál og merkingar	14.03.16
A:	Hæðir bita - Tröppusnið	19.02.16
BREYTINGAR:		DAGS:

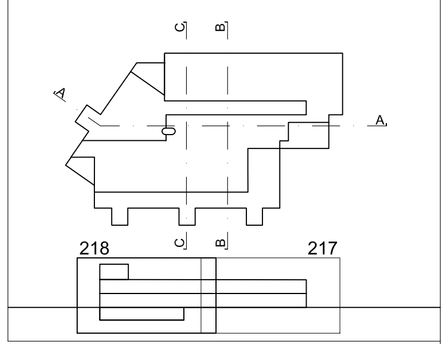

URRIÐAHOLTSSKÓLI 1.áf.

VERKTEIKNING

VERK:	URRI 1331
KVARÐI:	1:50
DAGS:	30.08.15
TEIKN:	BÓS/BDB
SKRÁ:	1331-Grunnur.dwg

SNIÐ AA
2 af 2

ÚTI INNI
ARKITEKTAR
ÞINGHOLTSSTRÆTI 27 101 REYKJAVÍK
SÍMAR 5527660 & 5627660 FAX 5527661
NETFANG ui@ui.is VEFFANG www.ui.is

BALDUR Ó. SVAVARSSON ARKITEKTAR FAÍ
120357-5149

JÓN ÞÓR ÞORVALDSSON ARKITEKTAR FAÍ
021256-7579

D

A-218

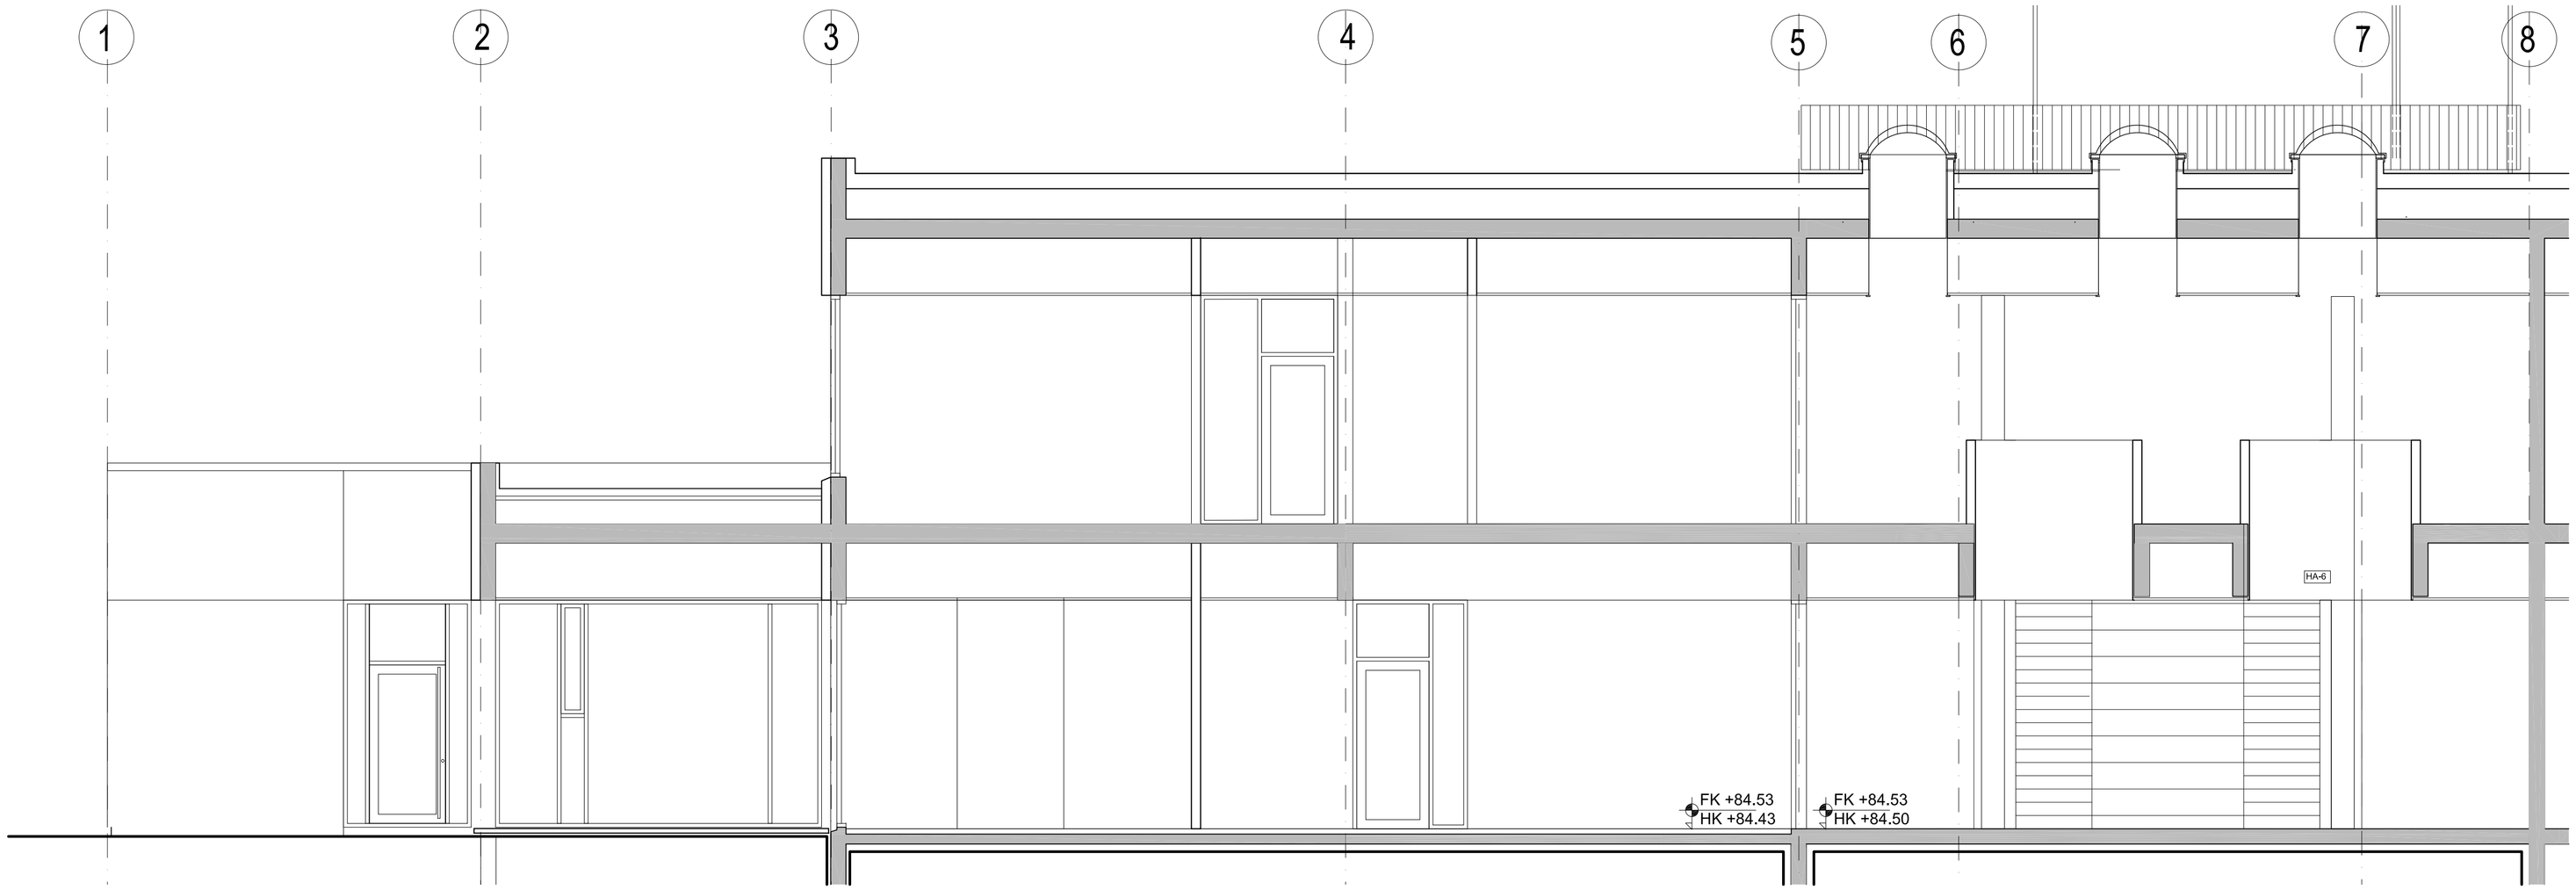

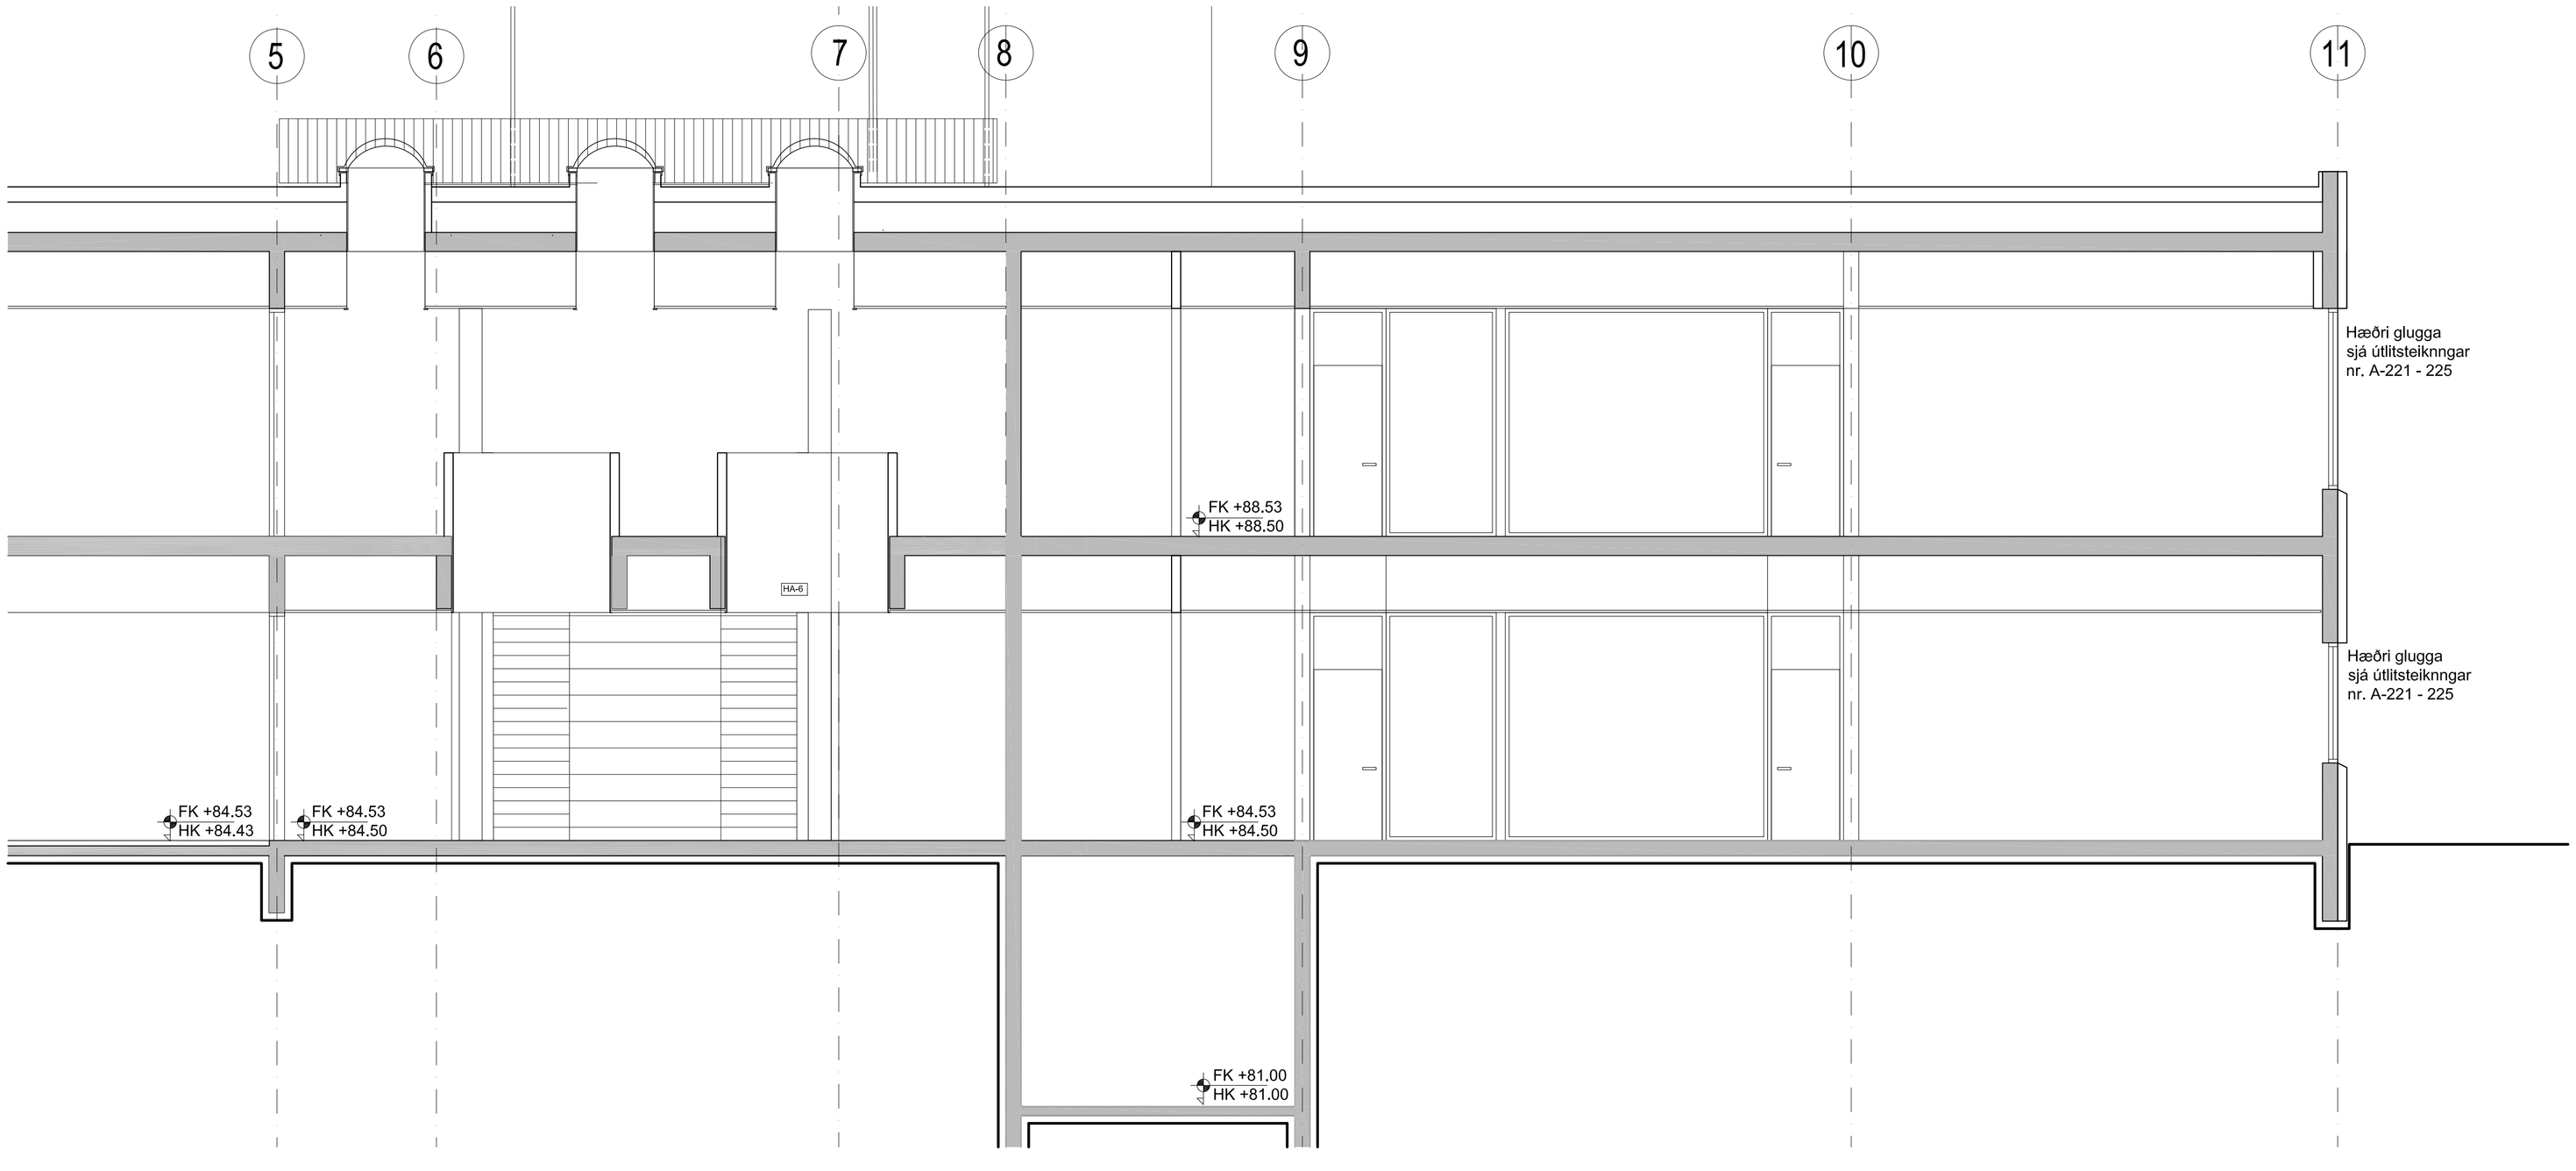

D:

C:

B: Sérhlutamerkingar 21.06.16

A: Hæðir bíta - Gólfkóti 19.02.16

BREYTINGAR: DAGS:

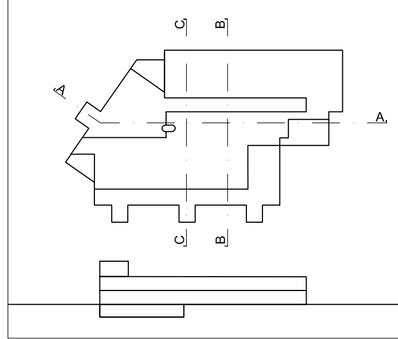

URRIÐAHOLTSSKÓLI 1.áf.

VERKTEIKNING

VERK: URRI 1331

KVARÐI: 1:50

DAGS: 30.08.15

TEIKN: BÓS/BDB

SKRÁ: 1331-Grunnur.dwg

SNIÐ BB

ÚTI **INNI**

A R K I T E K T A R

ÞINGHOLTSSTRÆTI 27 101 REYKJAVÍK

SÍMAR 5527660 & 5627660 FAX 5527661

NETFANG ui@ui.is VEFFANG www.ui.is

BALDUR Ó. SVAVARSSON ARKITEKTAR FAÍ

120357-5149

JÓN ÞÓR ÞORVALDSSON ARKITEKTAR FAÍ

021256-7579

B

A-219

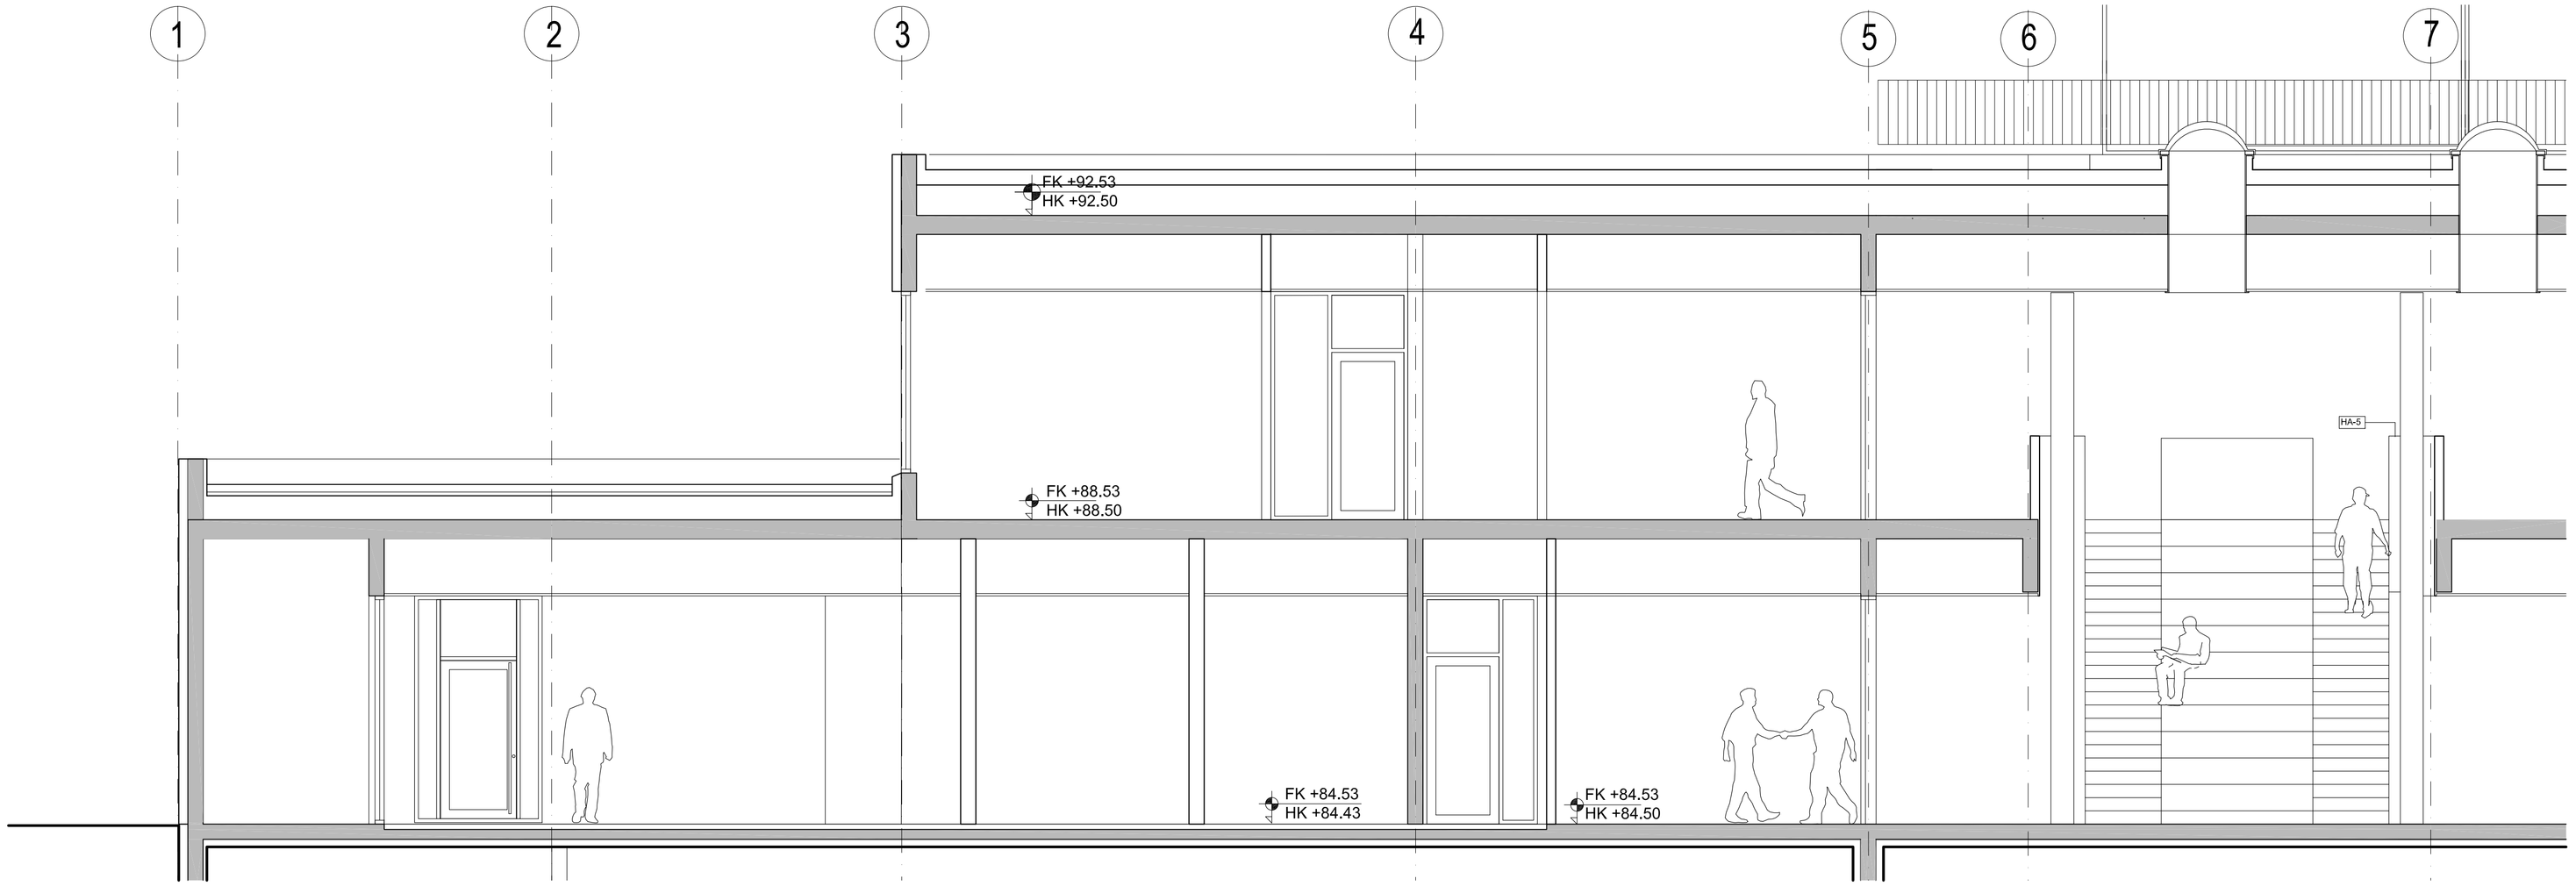

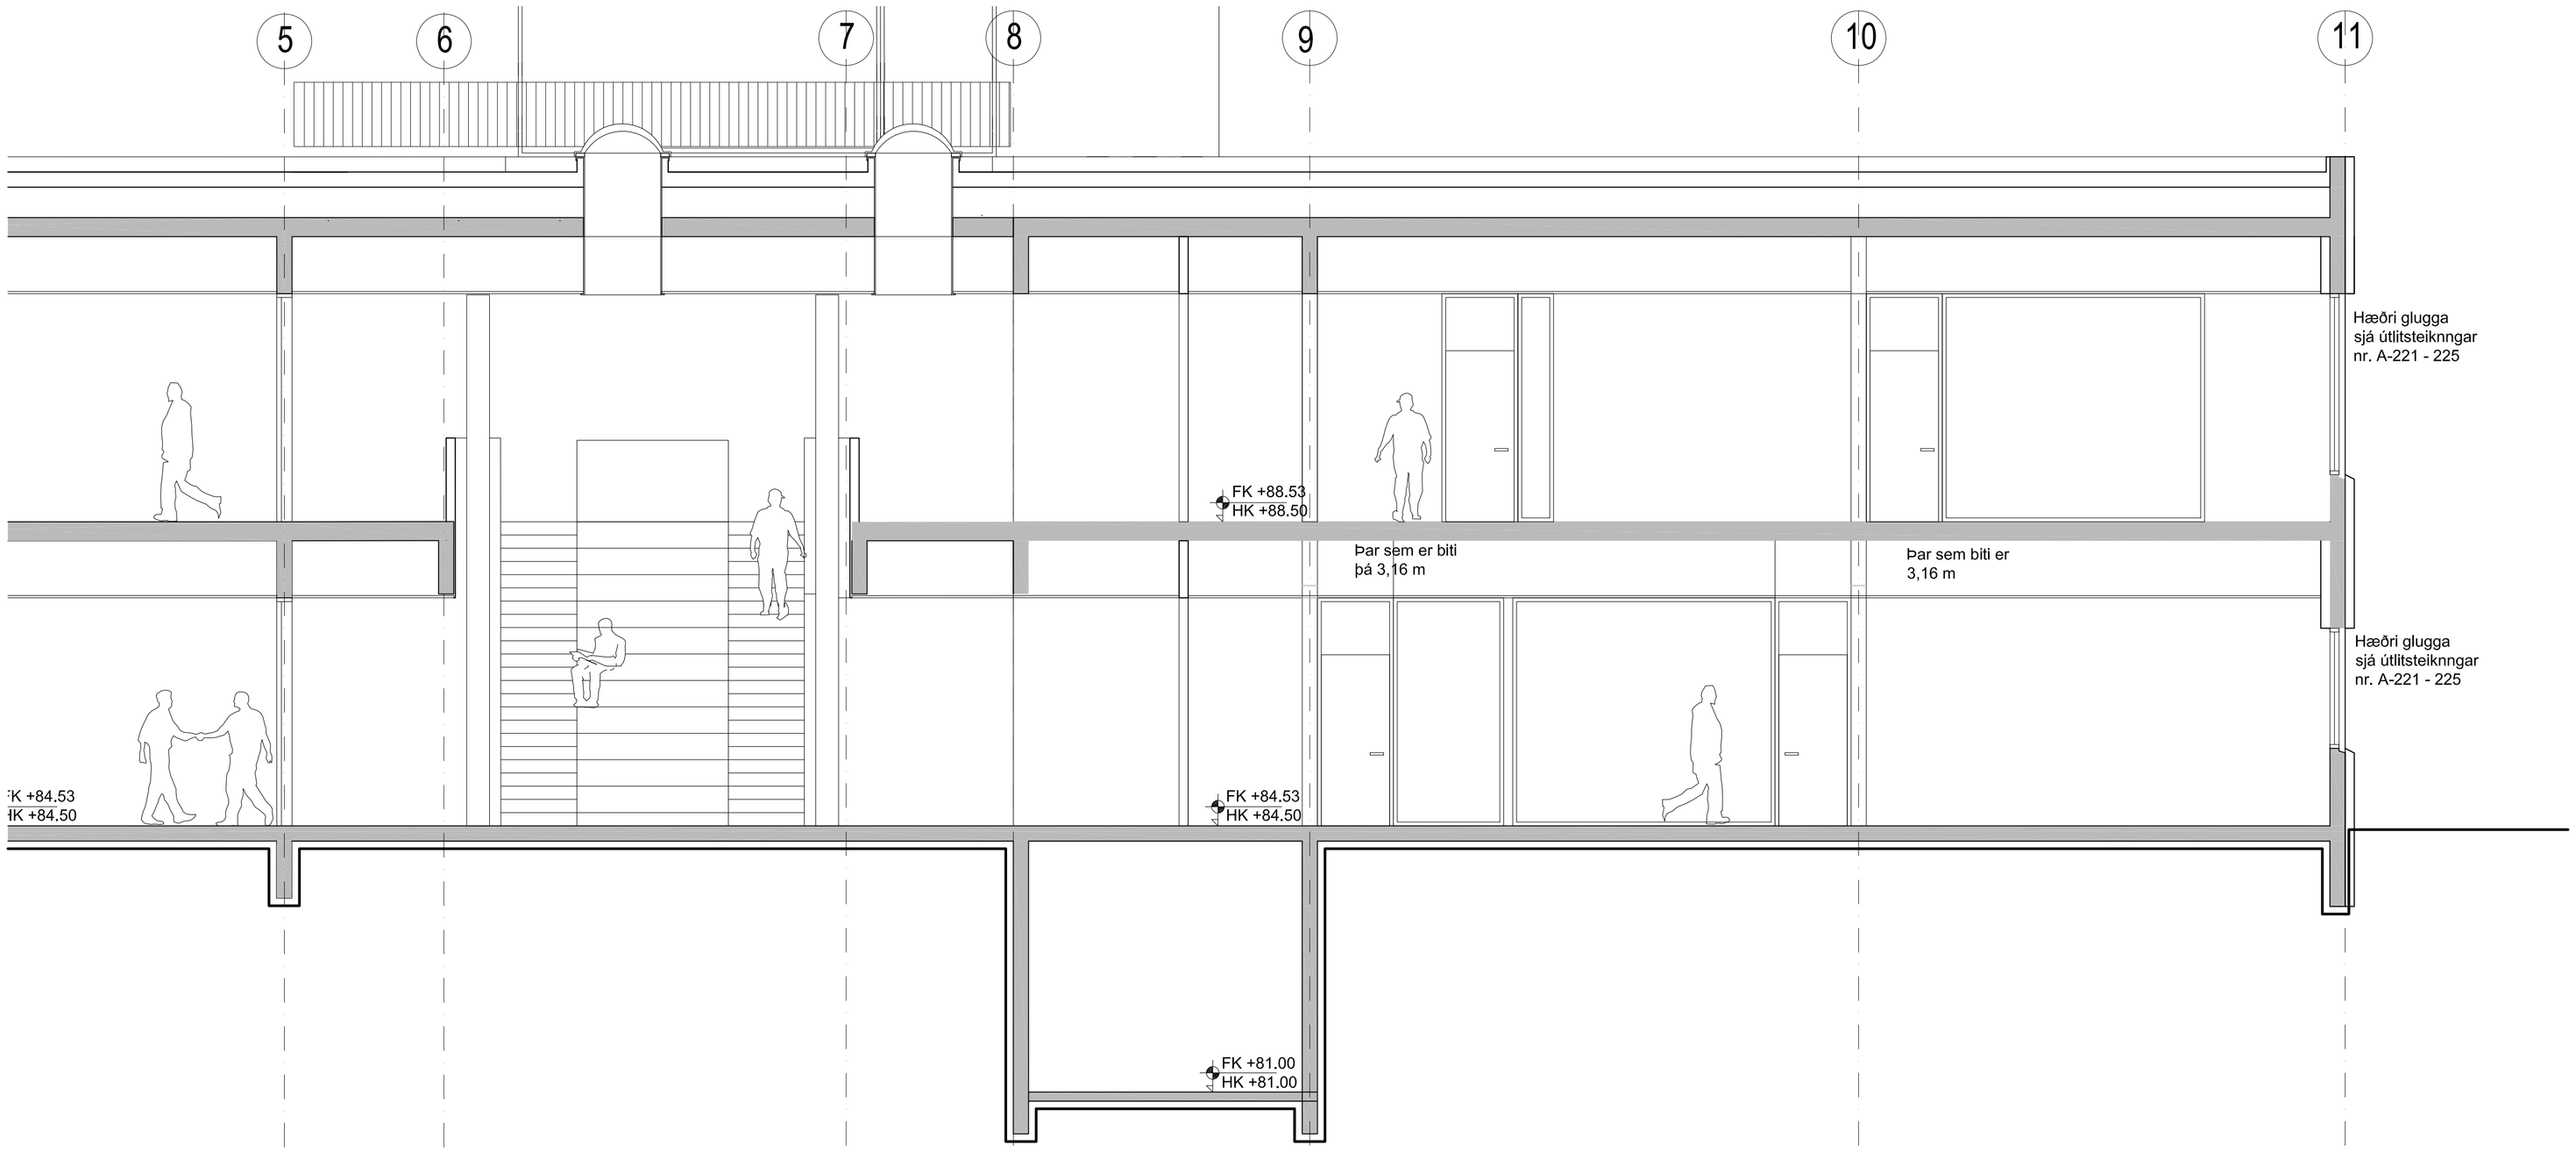

D:

C: Sérhlutamerkingar 21.06.16

B: Enginn biti 21.03.15

A: Hæðir bita - Gólfkóti 19.02.16

BREYTINGAR: DAGS:

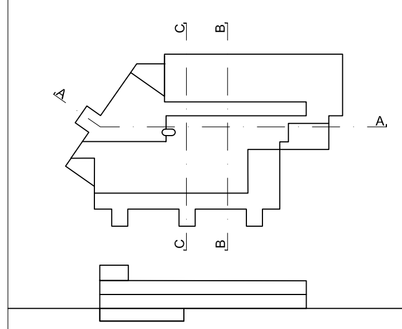

URRIÐAHOLTSSKÓLI 1.áf.

VERKTEIKNING

VERK: URRI 1331

KVARÐI: 1:50

DAGS: 30.08.15

TEIKN: BÓS/BDB

SNIÐ CC

SKRÁ: 1331-Grunnur.dwg

ÚTI **INNI**

A R K I T E K T A R

ÞINGHOLTSSTRÆTI 27 101 REYKJAVÍK
SÍMAR 5527660 & 5627660 FAX 5527661
NETFANG ui@ui.is VEFFANG www.ui.is

BALDUR Ó. SVAVARSSON ARKITEKTAR FAÍ
120357-5149

JÓN ÞÓR ÞORVALDSSON ARKITEKTAR FAÍ
021256-7579

C

A-220

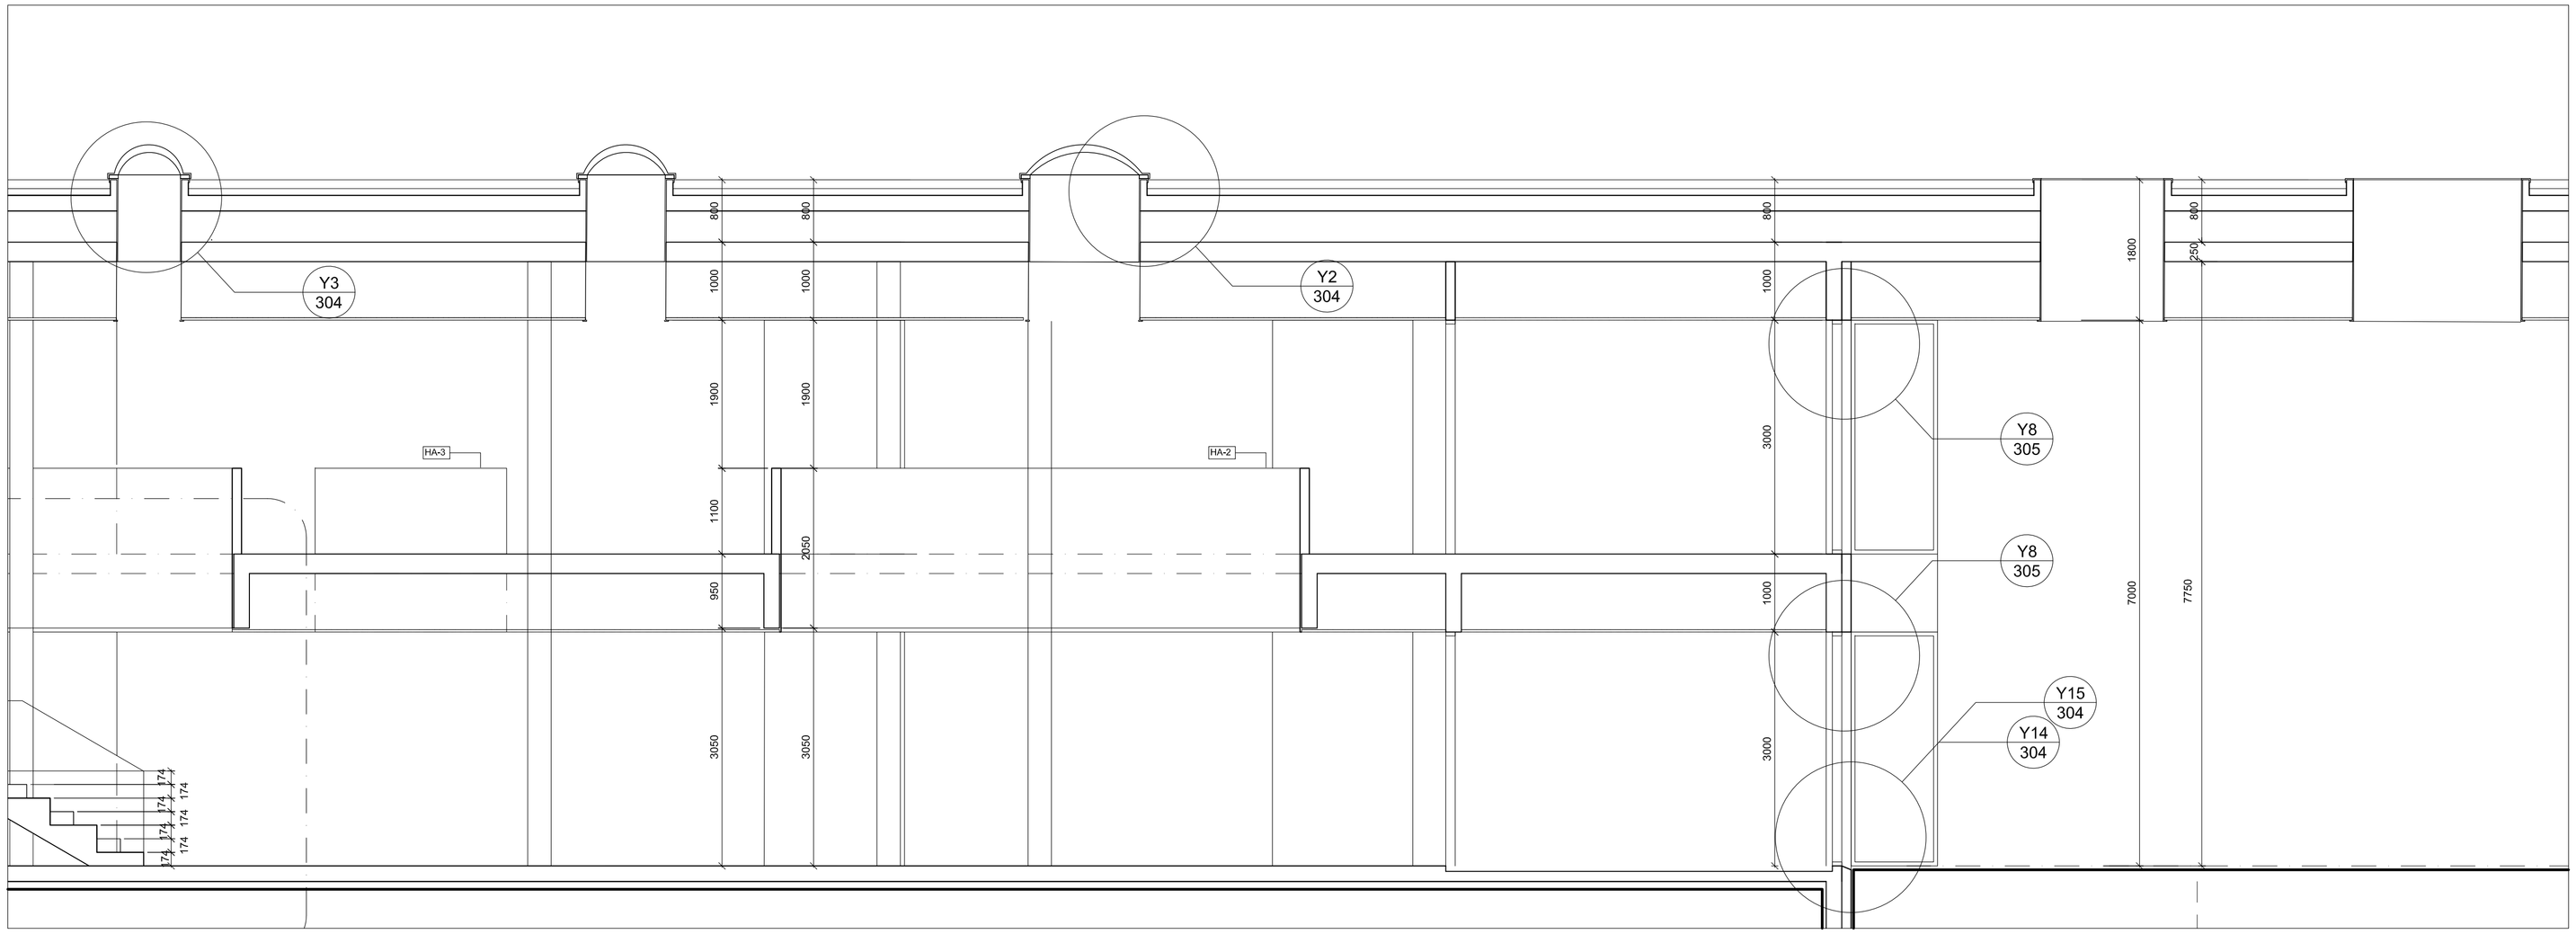

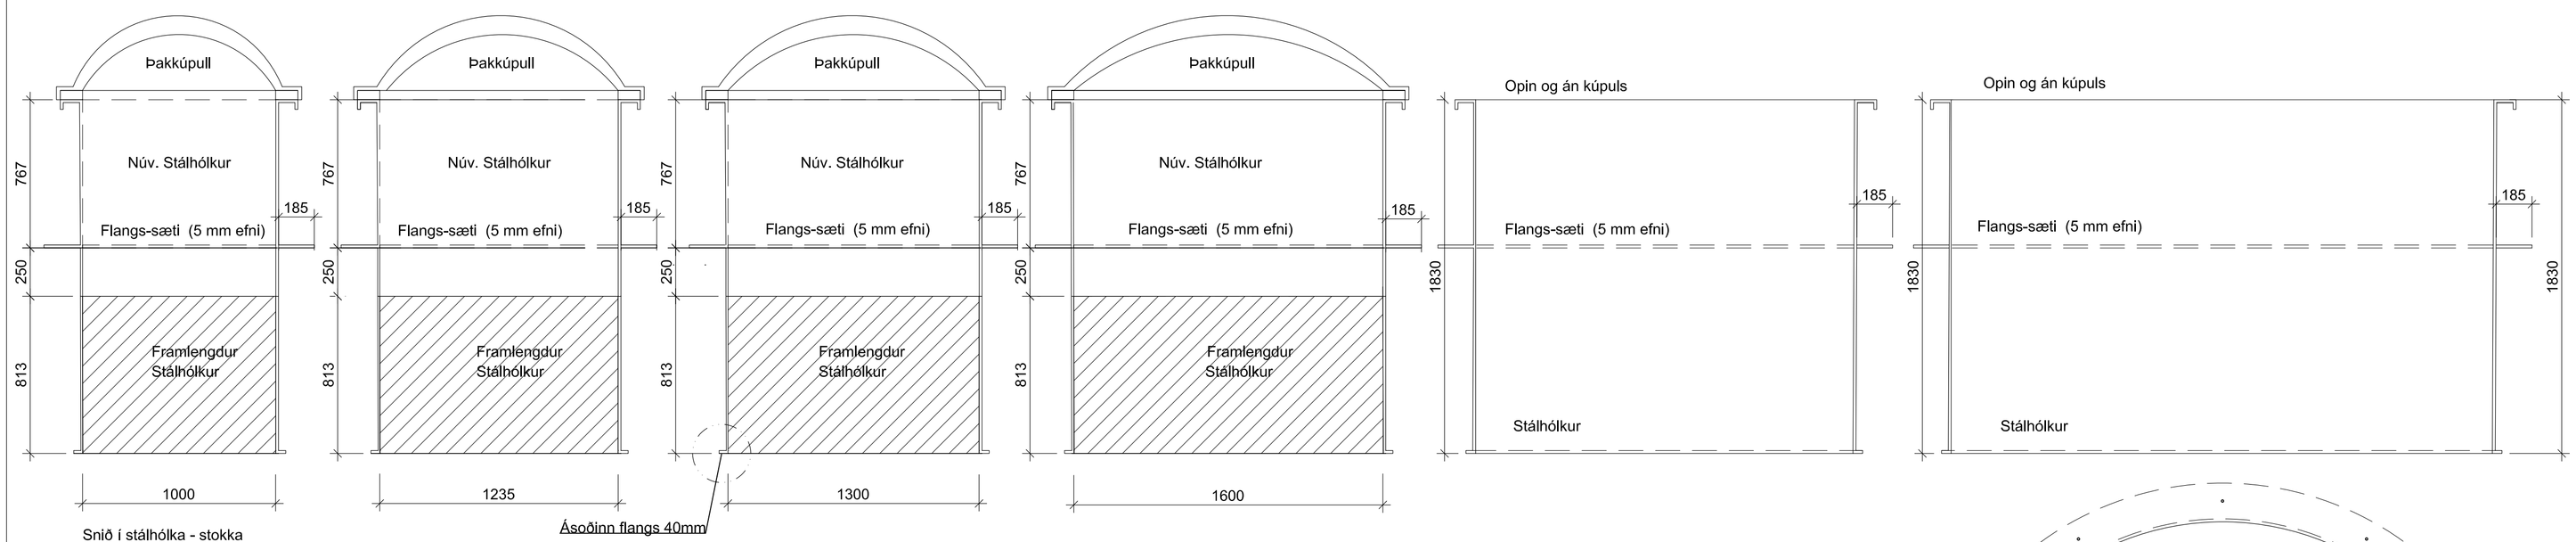

Snið í stálhólka - stokka

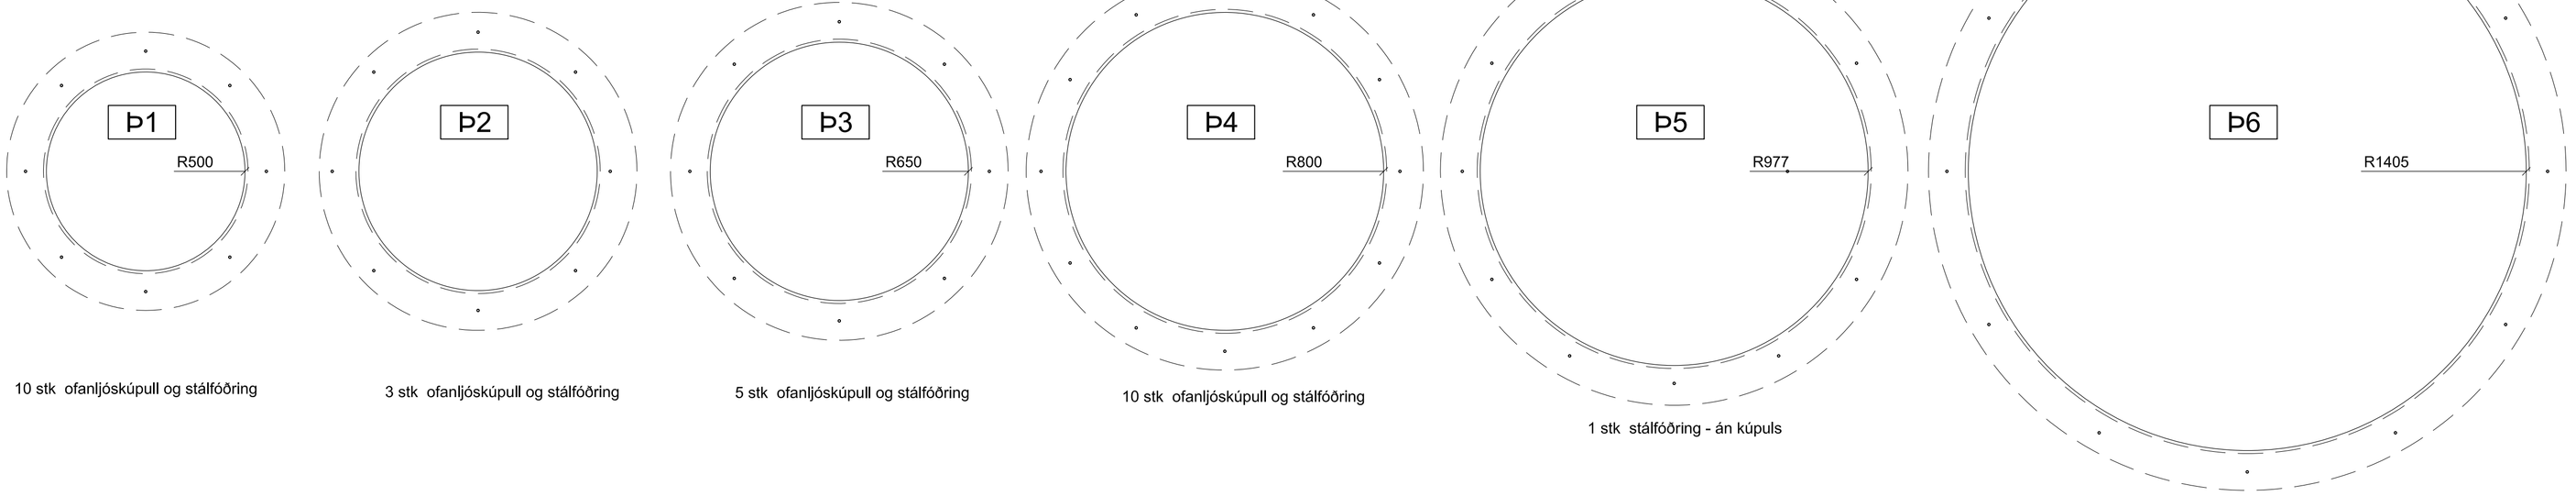

10 stk ofanljóskúpull og stálfóðring

3 stk ofanljóskúpull og stálfóðring

5 stk ofanljóskúpull og stálfóðring

10 stk ofanljóskúpull og stálfóðring

1 stk stálfóðring - án kúpuls

1 stk stálfóðring - án kúpuls

SKÝRINGAR :

Stálhólkum skal koma fyrir í þar tilgerðum götum í þakplötu.
Hólkarnir innanhúss Þ1, Þ2, Þ3 og Þ4 skulu ná nái niður að neðri brún þakplötu
Hólkar Þ5 og Þ6 eru utanhúss og skulu ná niður undir að loftaklæðningu yfir anddyri yfir gólfi
Allir hólkarnir skulu ná 80 sm uppfyrir þakplötu.

Kúplarnir af viðurkenndir gerð t.d. Lógóflex eða sambærilegir koma ofan á hólkana með tilheyrandi frágangi

Málsetningar hér eru stift ljósmál

Sjá jafnframt teikningar númer :
200 t.o.m. 225 1: 50 varðandi staðsetningu
305 í mkv. 1: 5 varðandi ísetningu og frágang

FRÁGANGUR INNANHÚSS

Framlegning ofanljósstrokka

Sikka skal áður uppsetta stálstrokka (sbr. teikningu)
Strokkarnir eru misstórir að ummáli en allir jafn háir.
Sikka skal viðkomandi strokka þannig að þeir nái niður undir fyrirhugað kerfisloft . Þeir skulu vera síðari og ná niður undir loftaklæðningu.

Strokkar skulu smíðaðir úr 5 mm þykku stáli og skal sjóða flangs neðst á hvern strokk sem sæti fyrir aðliggjandi kerfisloft. Rafsjóða skal framlenginuna við núverandi strokk í hverju tilfelli. Suður skulu slípaðar niður þannig að yfirborðsflötur verði jafn og sléttur undir málningu.

ATH! taka skal mál á staðnum fyrir smíði

D:

C:

B:

A: Framlengdir stálhólkar 30.10.18

BREYTINGAR: DAGS:

URRIÐAHOLTSSKÓLI 1.áf.

VERK: URRI 1331
KVARÐI: 1:20
DAGS: 21.06.16
TEIKN: BÓS/BDB
SKRÁ: 1331-Grunnur.dwg

YFIRLIT
ÞAKKÚPLAR og STÁLR.

ÚTI INNI

A R K I T E K T A R

ÞINGHOLTSSTRÆTI 27 101 REYKJAVÍK
SÍMAR 5527660 & 5627660 FAX 5527661
NETFANG ui@ui.is VEFFANG www.ui.is

BALDUR Ó. SVAVARSSON ARKITEKTAR FAÍ
120357-5149

JÓN ÞÓR ÞORVALDSSON ARKITEKTAR FAÍ
021256-7579

A

A-408

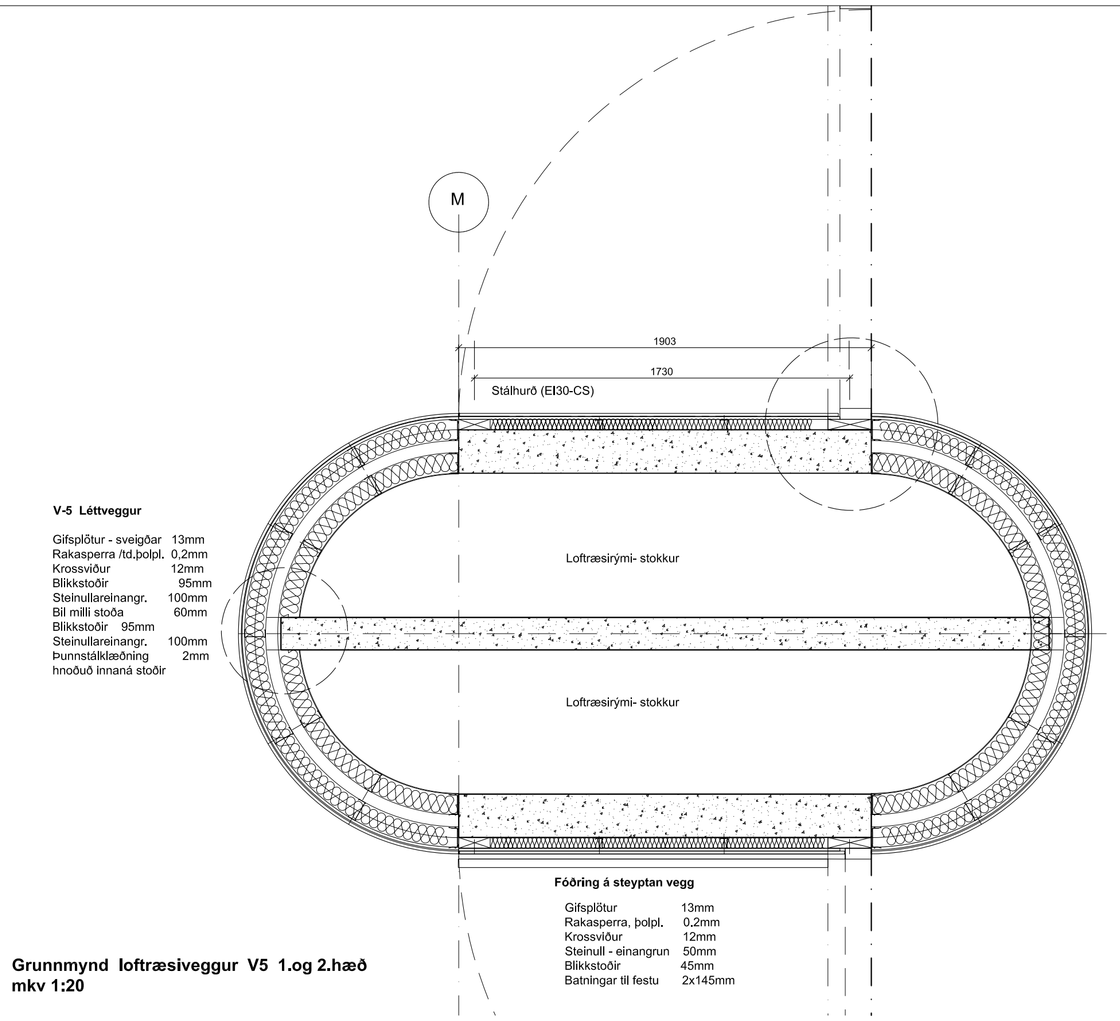

Grunnmynd loftræsiveggur V5 1.og 2.hæð
mkv 1:20

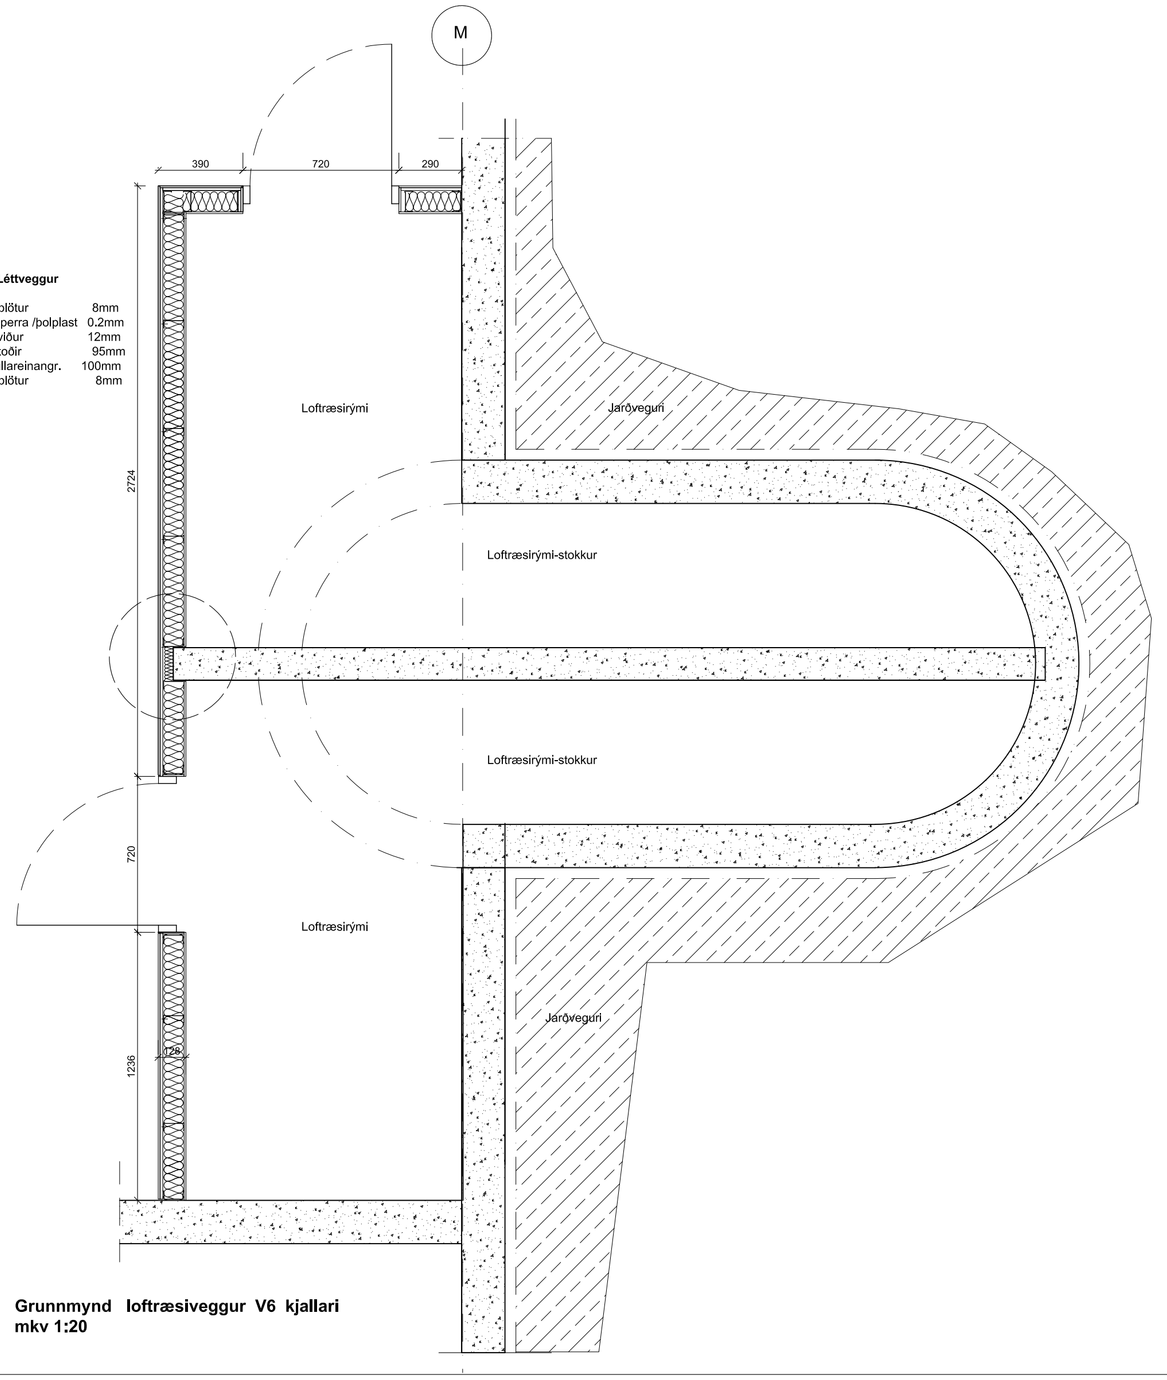

Grunnmynd loftræsiveggur V6 kjallari
mkv 1:20

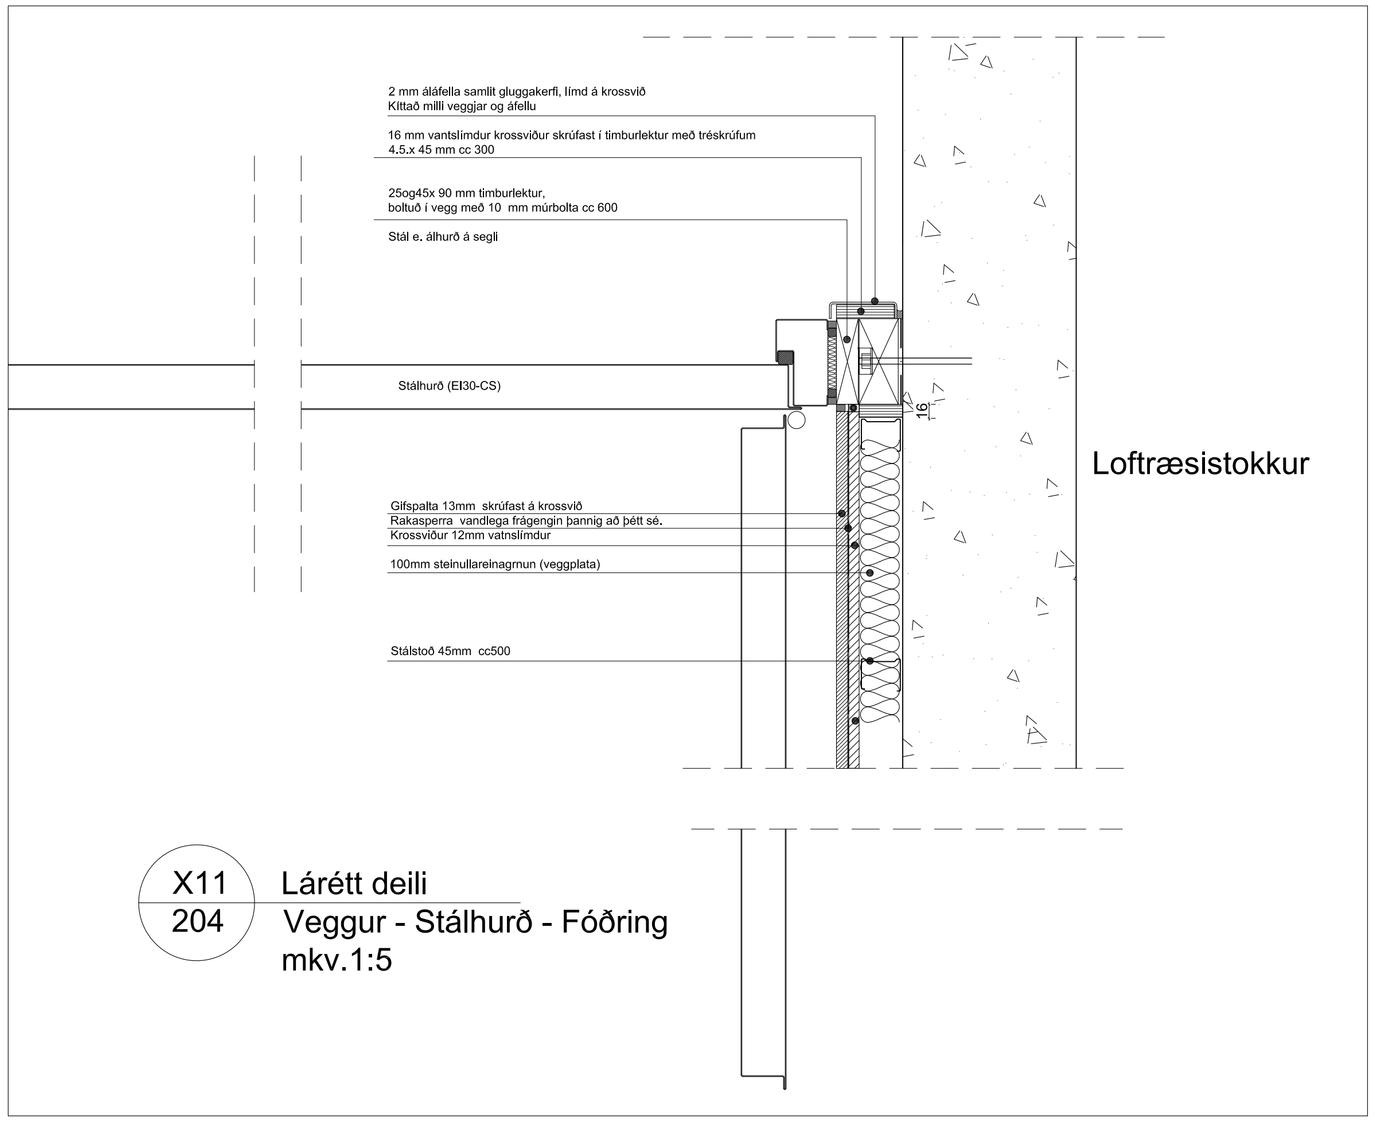

X11 / 204 Lárétt deili
Veggur - Stálhurð - Fóðring
mkv.1:5

Veggjagerð V-5
(veggklæðn.)

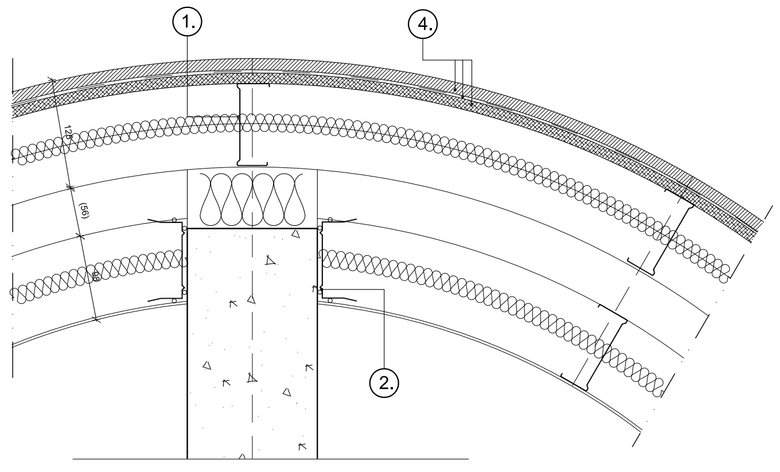

220mm veggur :
1. Blikkstoðir ER 95 mm, c/c 500 mm,100mm steinullareinagrun
2. Blikkleiðarar ACO 95/40 mm með álímdum þéttipulsum að
gólfi, veggjum og lofti.
3. Loftbil 50mm.
4. Klæðning 1x12,5 mm gifsplötur, Gyproc GHE13 Habito.
Rakasperra, þolpl. mín 0,2mm
Undirlag 1x12mm vatnslímdur krossviður

Veggjagerð V-6
(veggklæðn.)

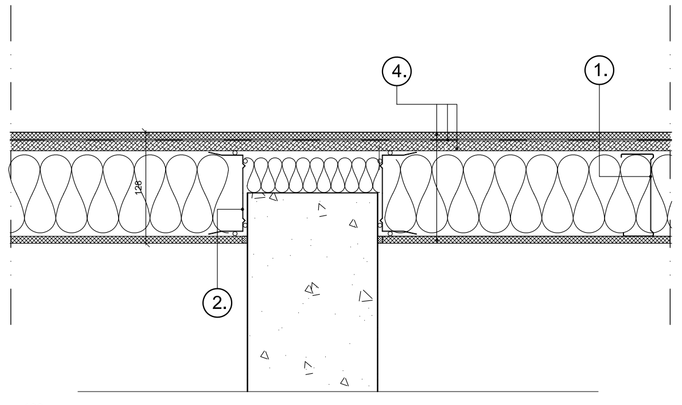

130 mm veggur:
1, Blikkstoðir ER 95 mm, c/c 500 mm,
100mm steinullareinagrun
2, Blikkleiðarar ACO 95/40 mm með álímdum þéttipulsum að
gólfi, veggjum og lofti.
4, Klæðning 1x8mm Viroc plata,
Rakasperra, td,þolplast 0,2mm
Undirklæðn, 12mm vatnslímdur krossviður.

D:
C:
B:
A:
BREYTINGAR: DAGS:

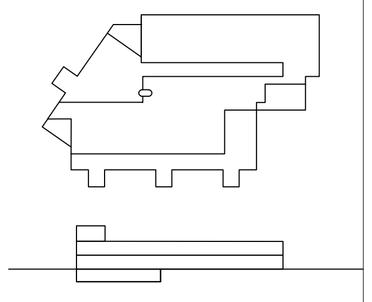

URRIÐAHOLTSSKÓLI 1.áf.

VERKTEIKNINGAR

VEGGIR V5 OG V6
VIÐ LOFTRÆSISTOKK

VERK:	URRI 1331
KVARÐI:	1:20
DAGS:	301018
TEIKN:	BÓS/GS
SKRÁ:	1331-Grunnur.dwg

ÚTI INNI
ARKITEKTAR
ÞINGHOLTSSTRÆTI 27 101 REYKJAVÍK
SÍMAR 5527660 & 5627660 FAX 5527661
NETFANG ui@ui.is VEFFANG www.ui.is
BALDUR Ó. SVAVARSSON ARKITEKTAR FAÍ
120357-5149
JÓN ÞÓR ÞORVALDSSON ARKITEKTAR FAÍ
021256-7579

A-410

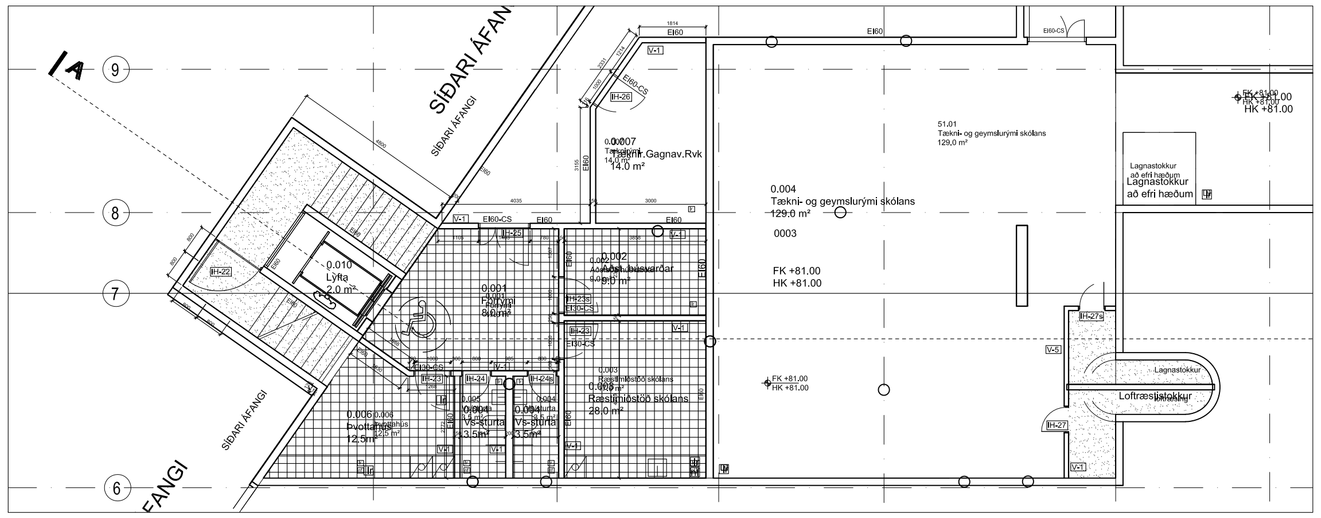

YFIRLIT KJALLARA

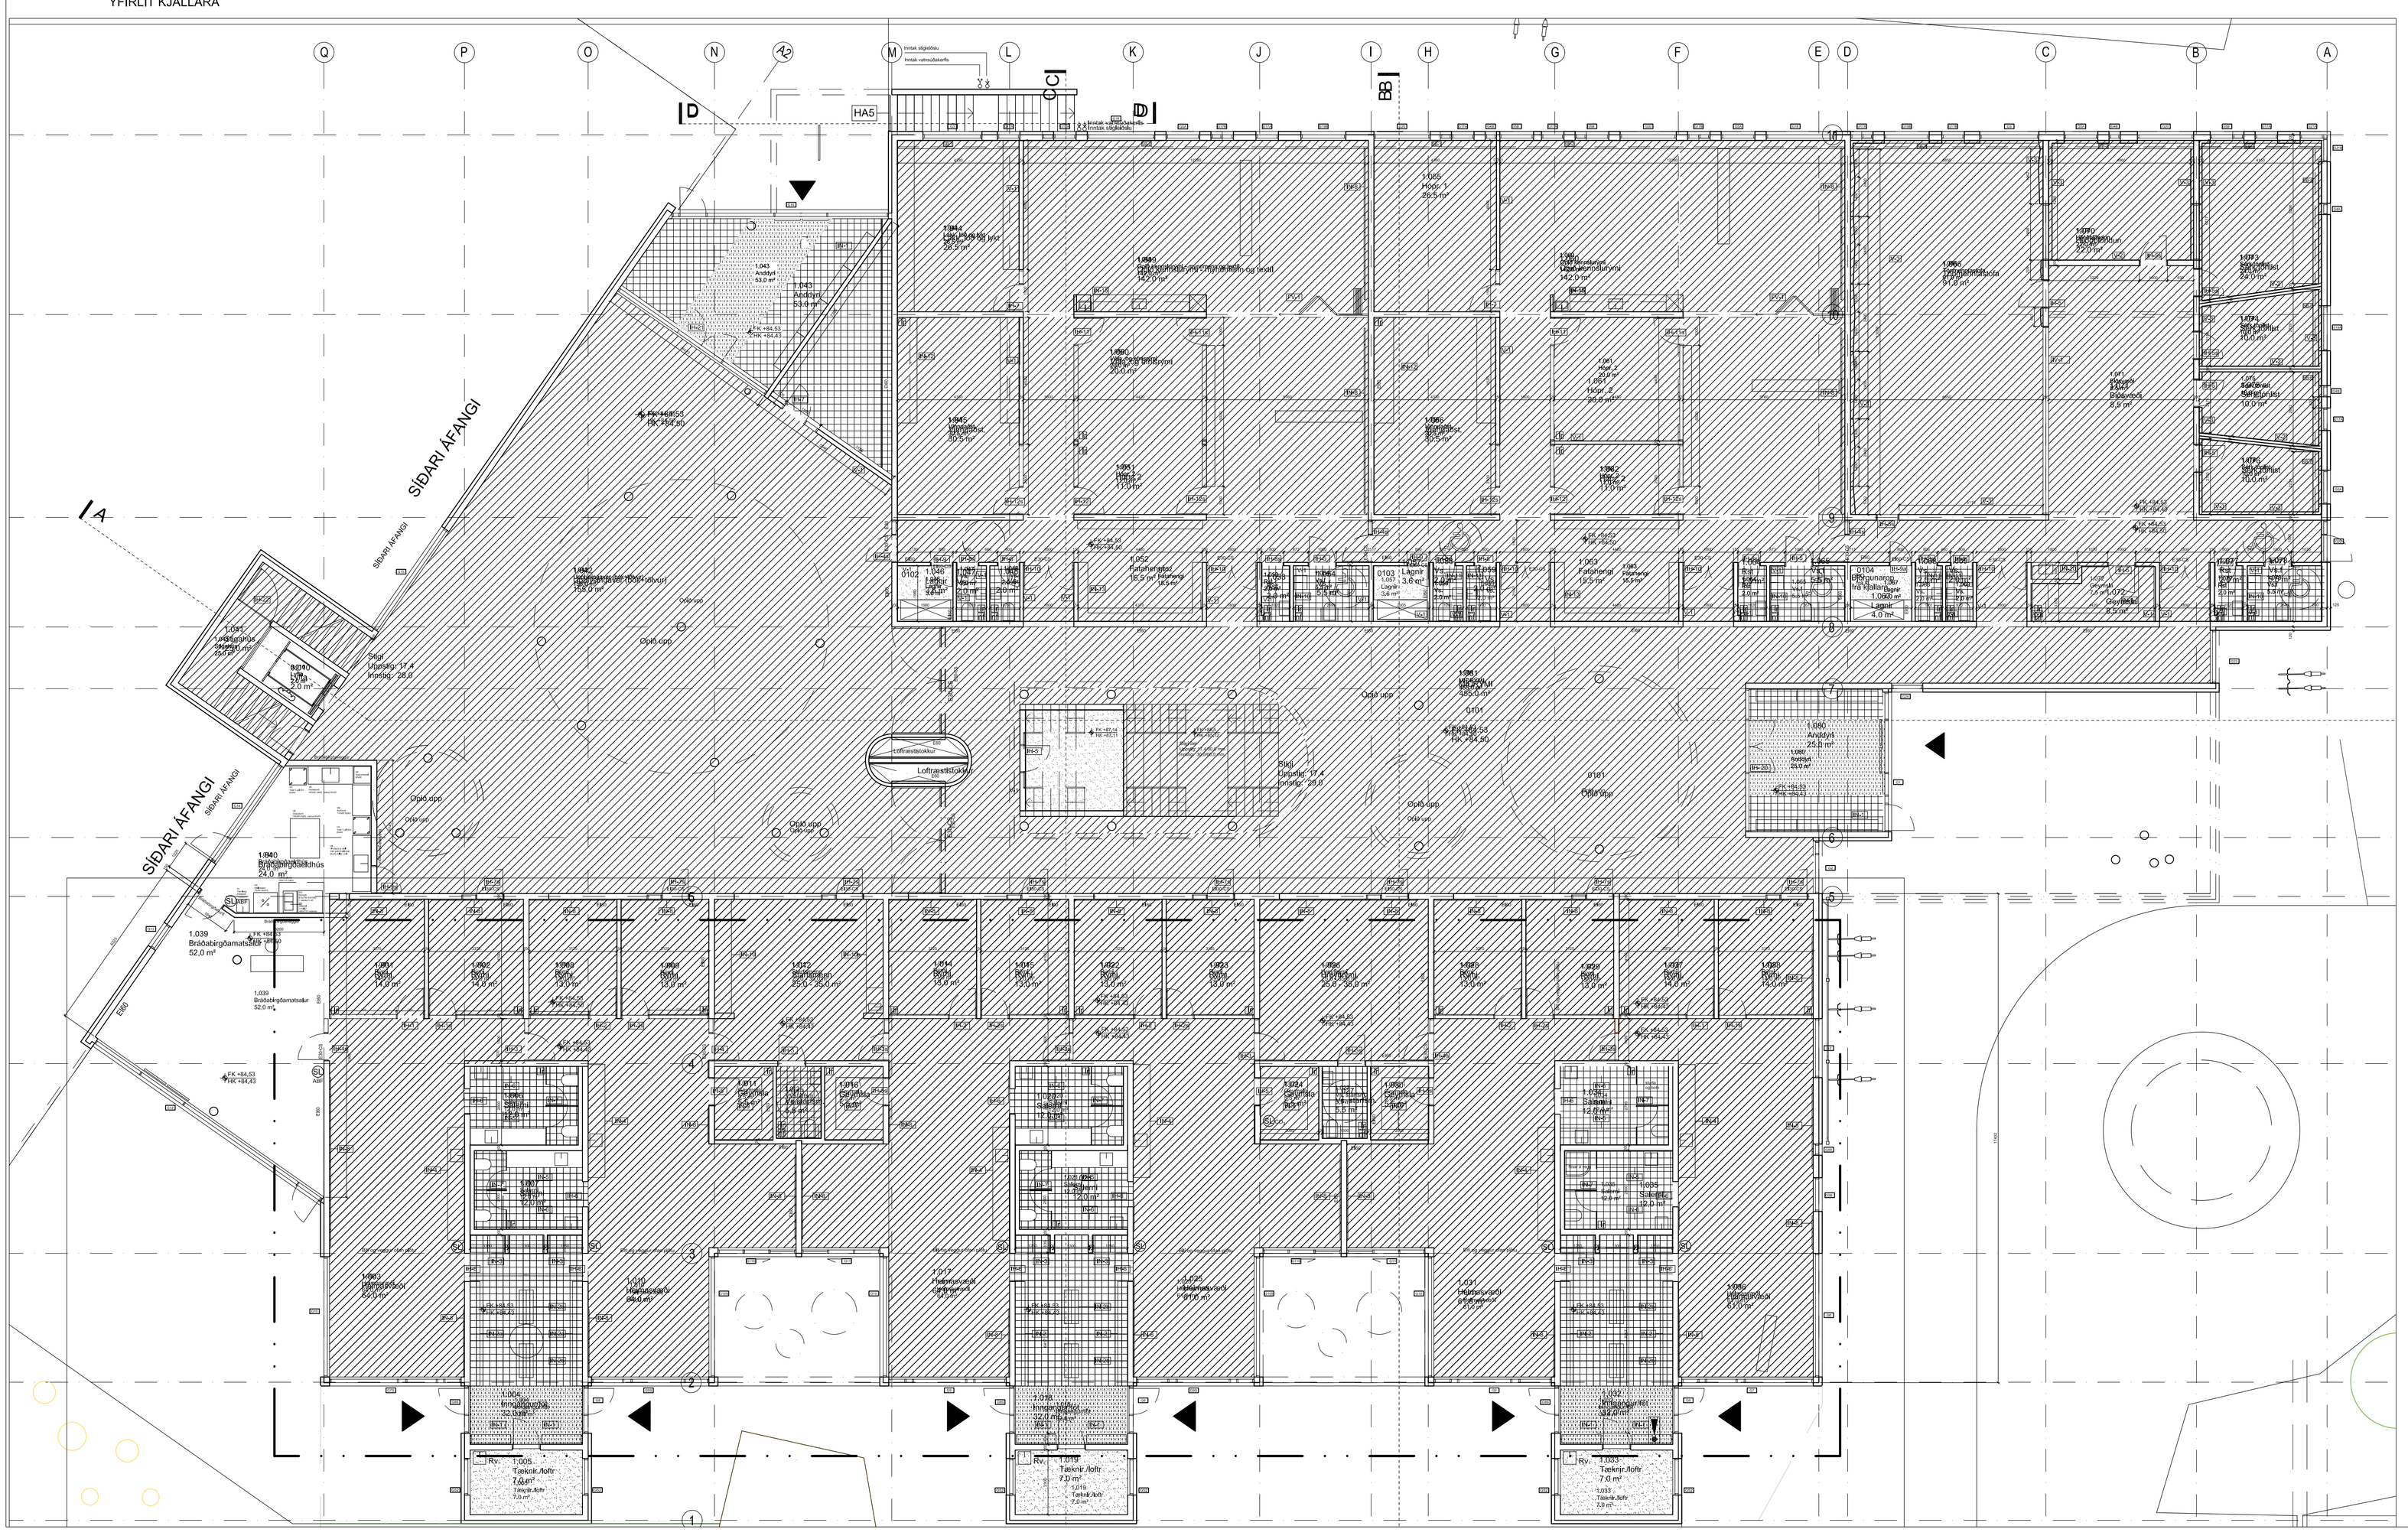

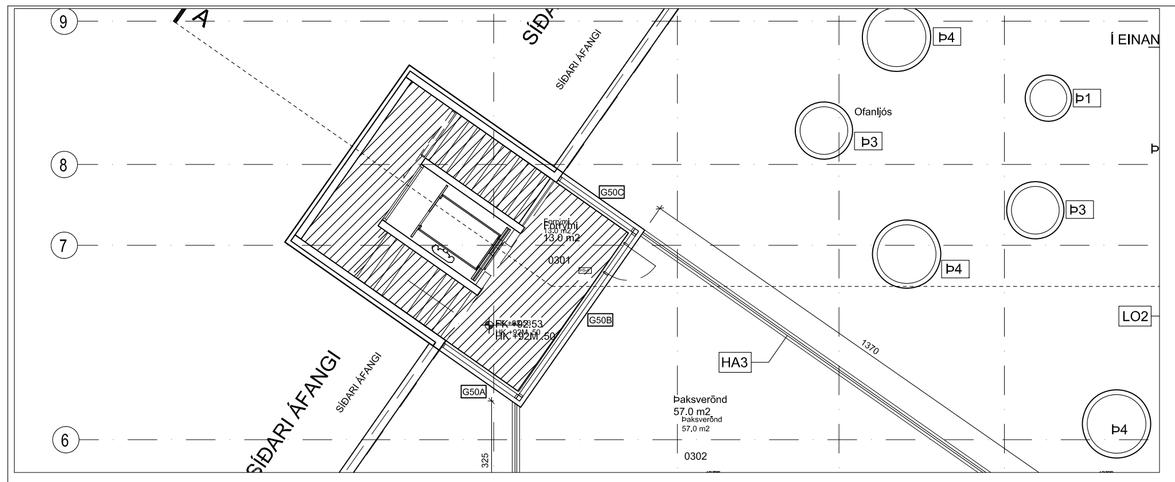

GRUNNMYND ÞAKRÝMI

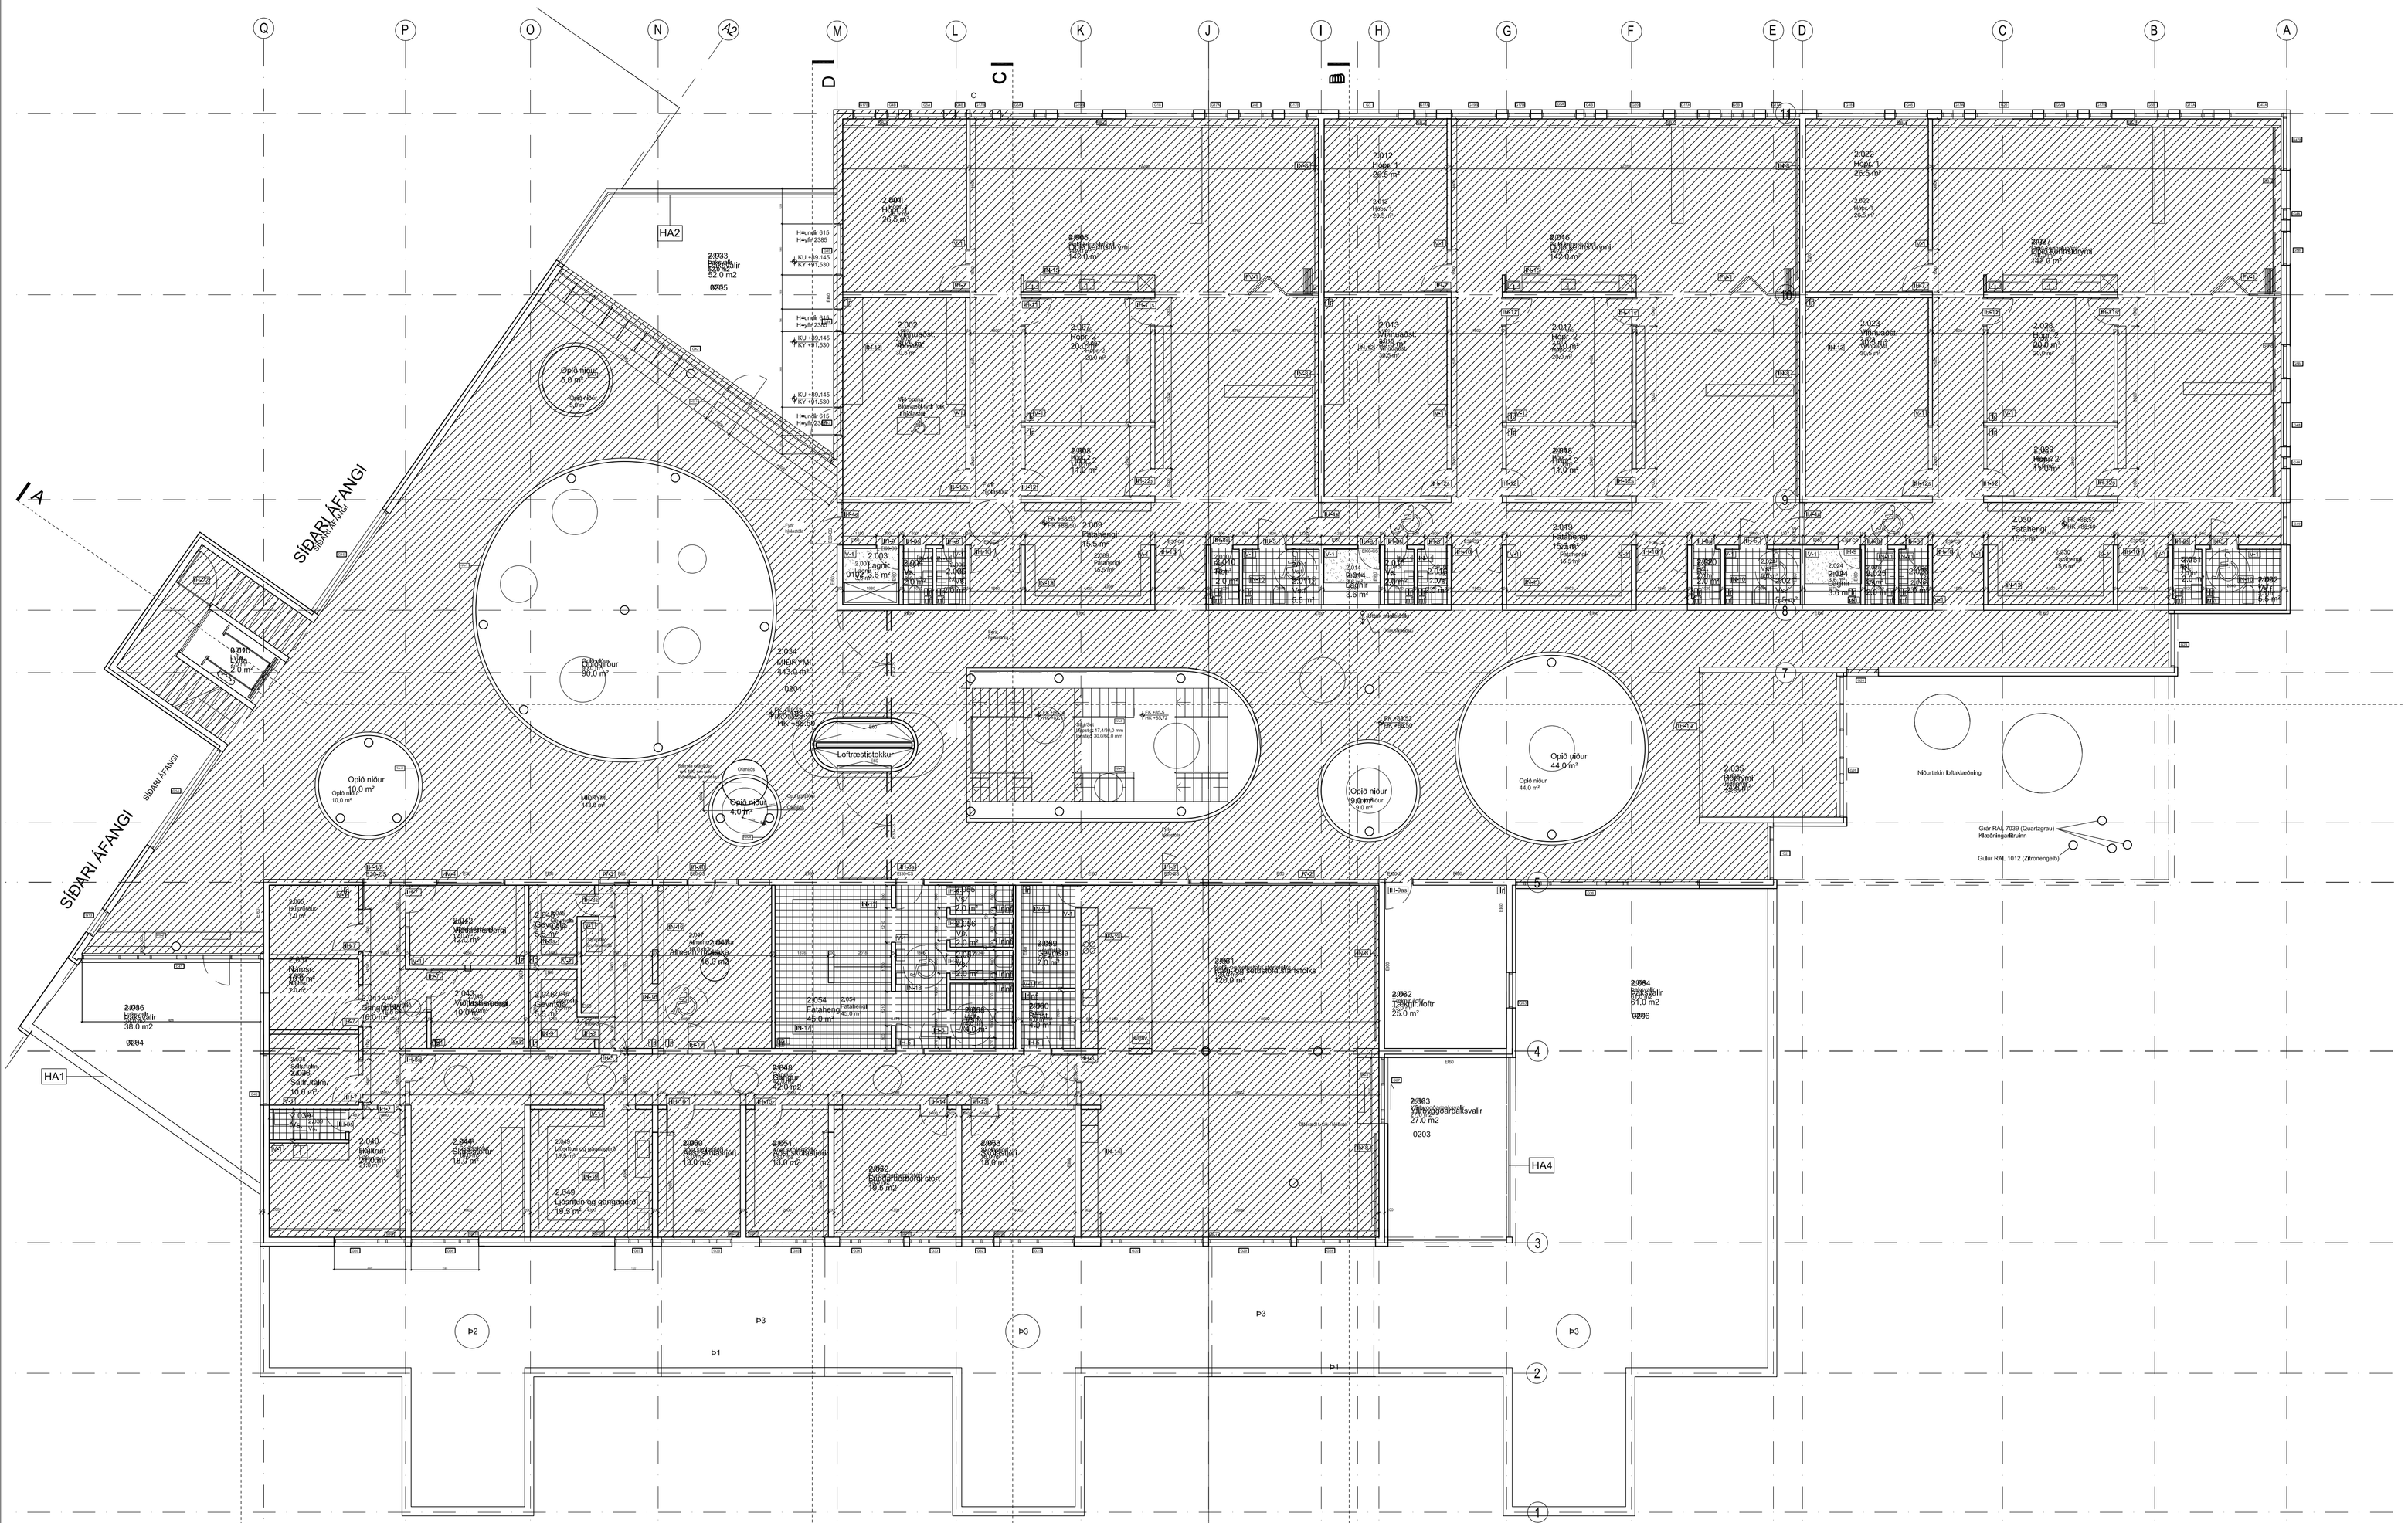

SKÝRINGAR

- GÓLFDÚKUR
- GÓLFFLÍSAR
- LAKKAÐGÓLF
- BURSTAMOTTA
- EKKI Í ÚTBOÐI

C:

B:

A:

BREYTINGAR: DAGS:

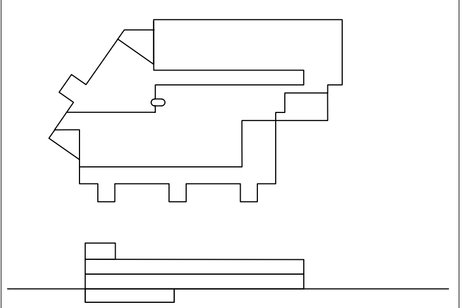

URRIÐAHOLTSSKÓLI 2.áf.

GÓLFYFIRLIT

GRUNNMYND 2.HÆÐ

VERK:	URRI 1331
KVARÐI:	1:125
DAGS:	30.10.18
TEIKN:	BÓS/GS
SKRÁ:	1331-Grunnur.dwg

ÚTI INNI

ARKITEKTAR

ÞINGHOLTSSTRÆTI 27 101 REYKJAVÍK
SÍMAR 5527660 & 5627660 FAX 5527661
NETFANG ui@ui.is VEFFANG www.ui.is

BALDUR Ó. SVAVARSSON ARKITEKTAR FAÍ
120357-5149

JÓN ÞÓR ÞORVALDSSON ARKITEKTAR FAÍ
021256-7579

A-511

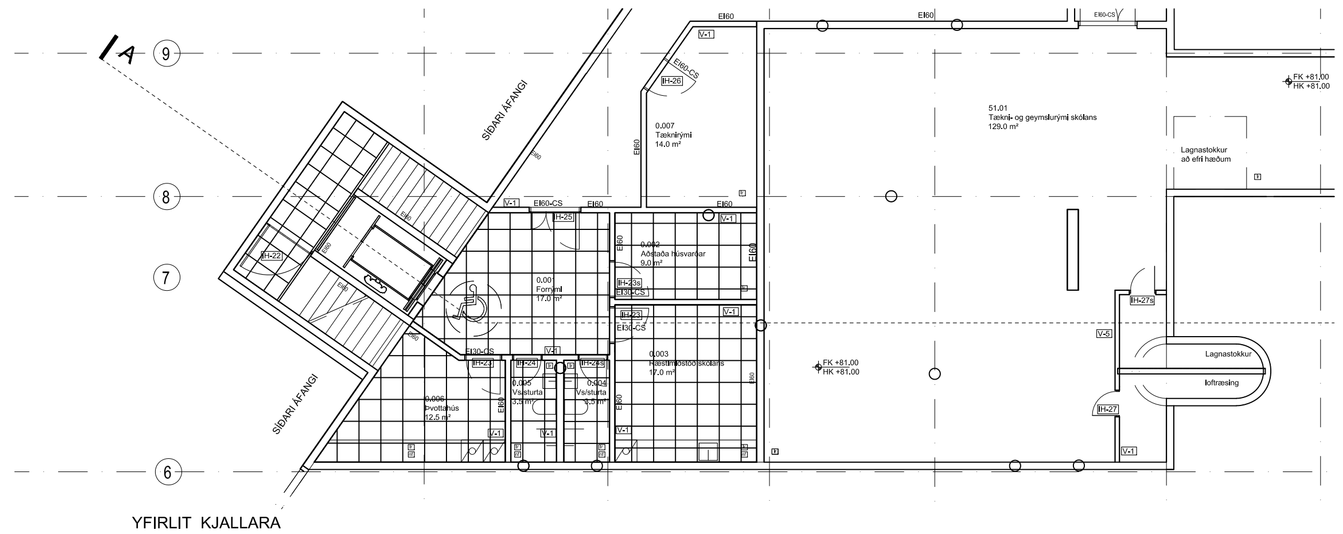

YFIRLIT KJALLARA



SKÝRINGAR

KERFISLOFT

RYKBYNDING

EKKI Í ÚTBOÐI

C:

B:

A:

BREYTINGAR: DAGS:

URRIÐAHOLTSSKÓLI 2.áf.

LOFTAYFIRLIT

VERK: URRI 1331

KVARÐI: 1:125

DAGS: 30.10.18

TEIKN: BÓS/GS

GRUNNMYND 1.HÆÐ
GRUNNMYND KJ. SMÆKKUÐ

SKRÁ: 1331-Grunnur.dwg

ÚTI INNI

ARKITEKTAR

ÞINGHOLTSSTRÆTI 27 101 REYKJAVÍK
SÍMAR 5527660 & 5627660 FAX 5527661
NETFANG ui@ui.is VEFFANG www.ui.is

BALDUR Ó. SVAVARSSON ARKITEKTAR FAÍ
120357-5149

JÓN ÞÓR ÞORVALDSSON ARKITEKTAR FAÍ
021256-7579

A-512

YFIRLIT ÞAKRÝMI

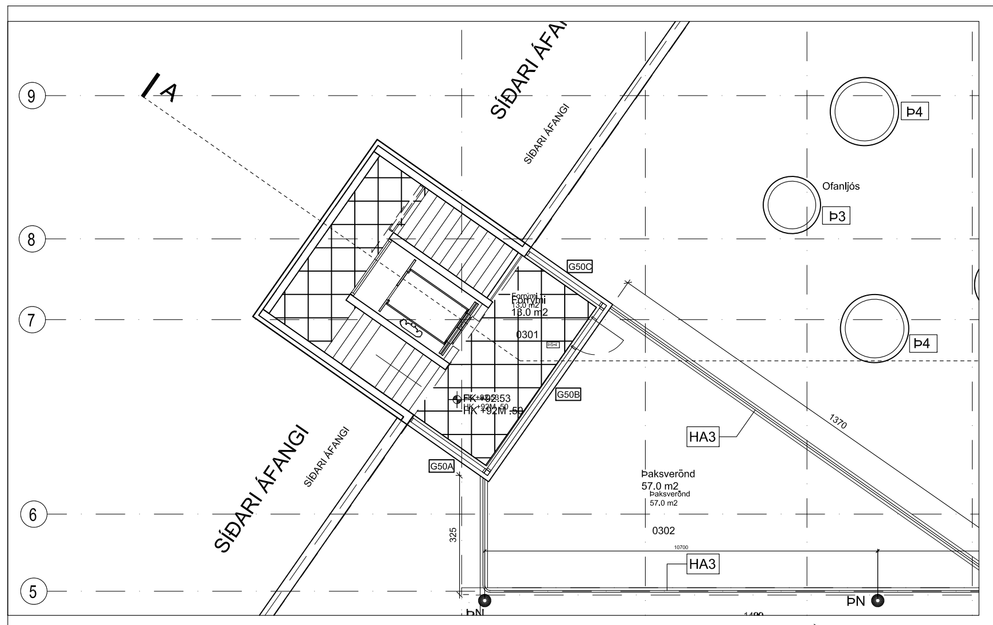

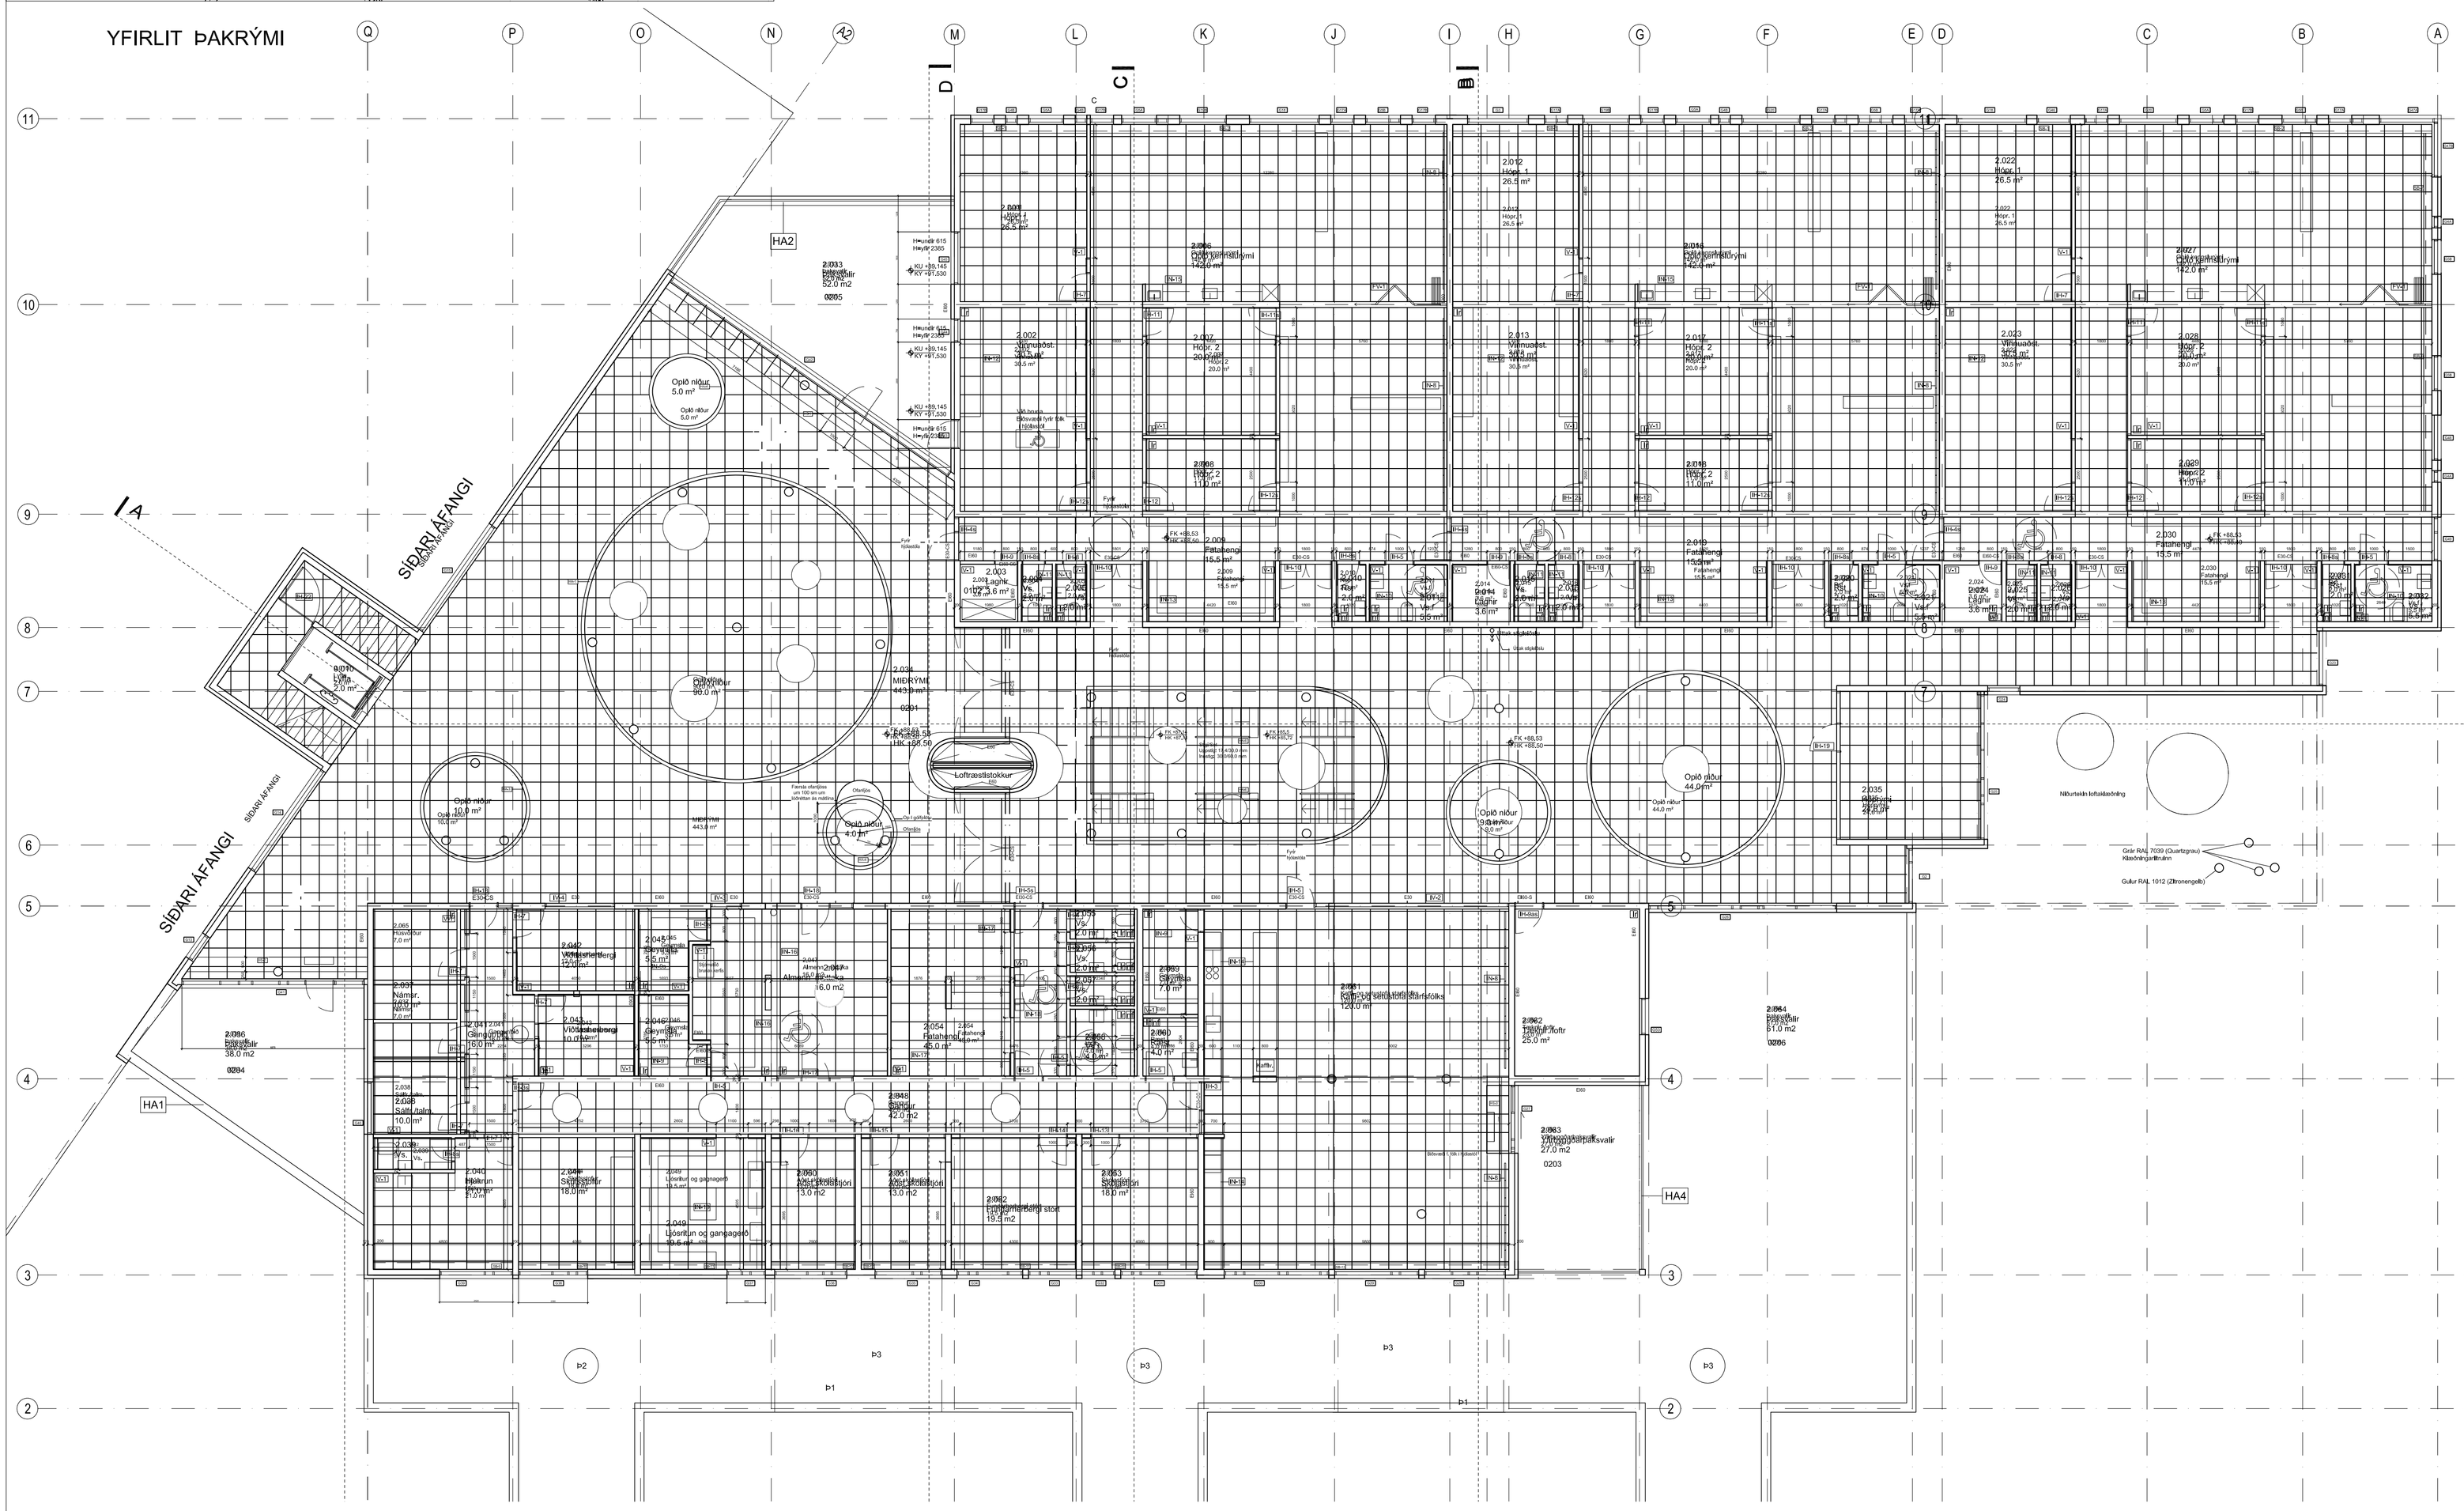

KERFISLOFT

RYKBYNDING

EKKI Í ÚTBOÐI

C:

B:

A:

BREYTINGAR: DAGS:

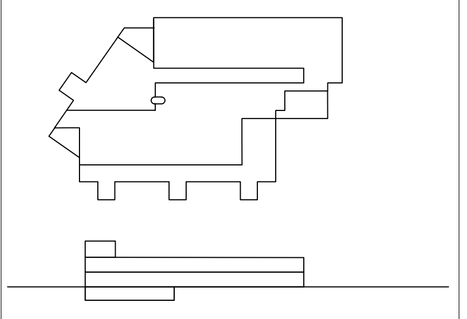

URRIÐAHOLTSSKÓLI 2.áf.

LOFTAYFIRLIT

VERK: URRI 1331

KVARÐI: 1:125

DAGS: 30.10.18

TEIKN: BÓS/GS

GRUNNMYND 2.HÆÐ

SKRÁ: 1331-Grunnur.dwg

ÚTI INNI

ARKITEKTAR

ÞINGHOLTSSTRÆTI 27 101 REYKJAVÍK

SÍMAR 5527660 & 5627660 FAX 5527661

NETFANG ui@ui.is VEFFANG www.ui.is

BALDUR Ó. SVAVARSSON ARKITEKTAR FAÍ

120357-5149

JÓN ÞÓR ÞORVALDSSON ARKITEKTAR FAÍ

021256-7579

A-513

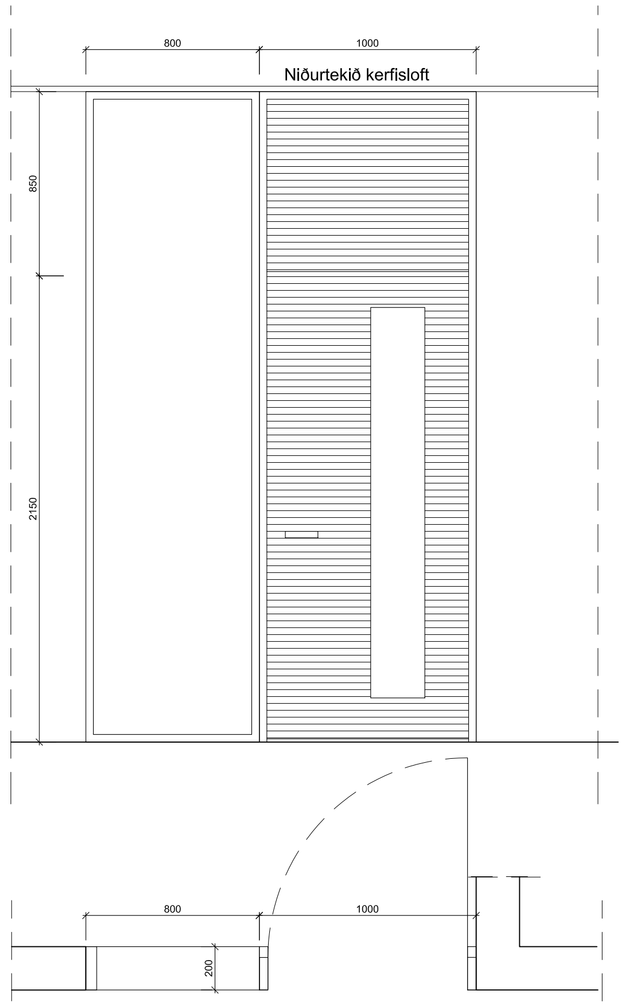

IH-3
1 stk hurð og gluggi
IH-3s (spegilm. af IH-3)
1 stk Innihurð og gluggi

Brunakrafa hurða E30-CS
Öryggisgler í glugga

Klemmuvörn á hurð
Ífræstur felliþröskuldur

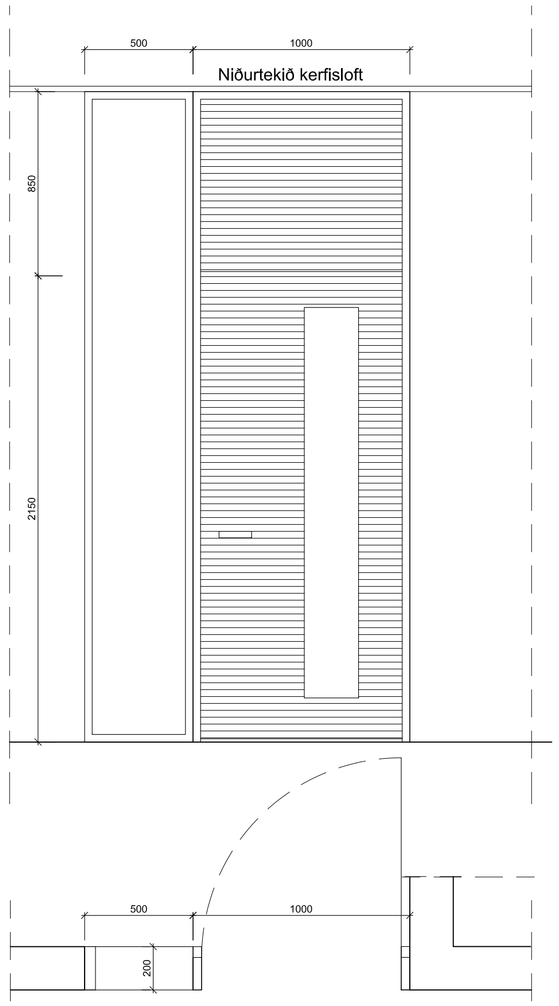

IH-4
1 stk hurð og gluggi
IH-4s (speglim.af IH-4)
6 stk Innihurð og gluggi

Brunakrafa hurða E30-CS
Öryggisgler og E30 gler í glugga

Klemmuvörn á hurð
Ífræstur felliþröskuldur

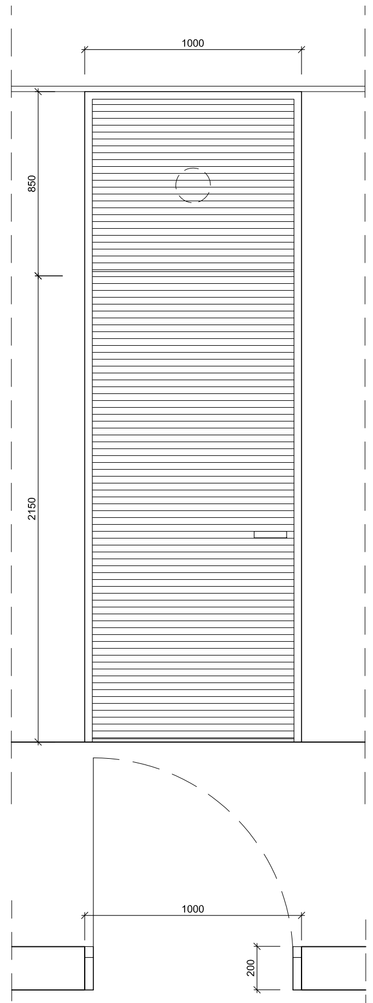

IH-5
15 stk hurð
IH-5
1 stk hurð Brunahurð EI30-CS
IH-5s
3 stk hurð
IH-5s
1 stk hurð Brunahurð E30-CS

Ífræstur felliþröskuldur

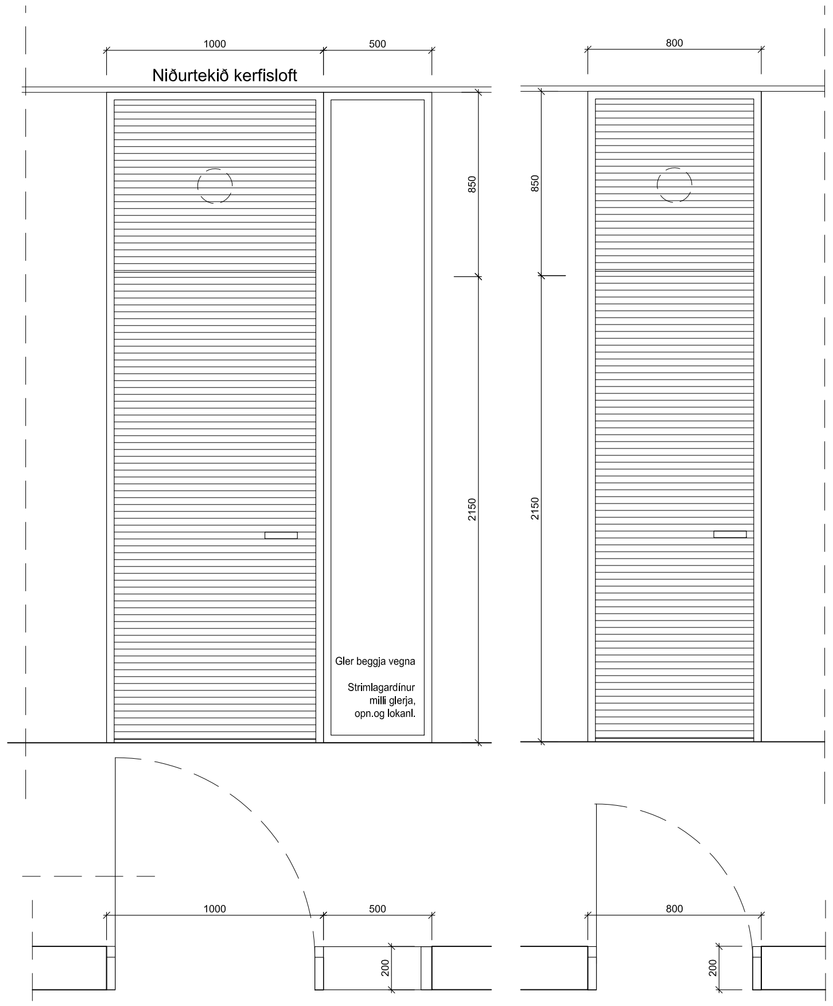

IH-7
13 stk hurð og gluggi

IH-7s (spegluð)
8 stk Brunahurð E30-CS

Öryggisgler í glugga
Ífræstur felliþröskuldur

IH-8
9 stk hurðir
IH-8
1stk Brunahurð EI60-CS
IH-8s
13stk Innihurð

Klemmuvörn á hurðir
Ífræstur felliþröskuldur

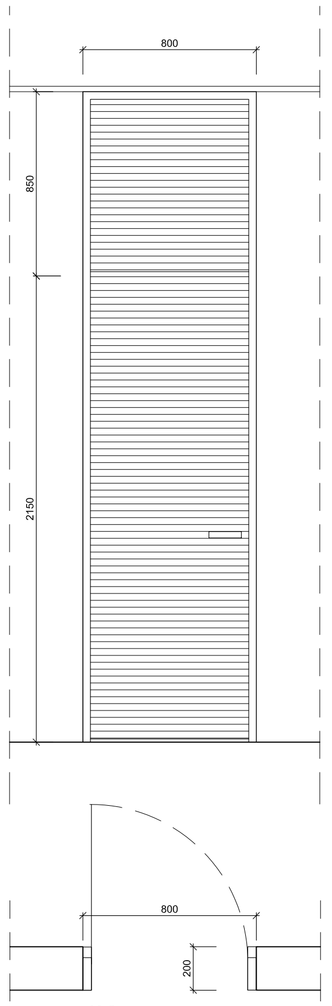

IH-9
5 stk Brunahurð EI60-CS
IH-9s
1 stk hurð
IH-9a
1stk Brunahurð EI60-CS
Þröskuldur í samr.v.brunakröfu
H-9as (spegl.)
1stk Brunahurð EI60-CS
Þröskuldur í samr.v.brunakröfu
Snerill að innanv. - læsing utanv.

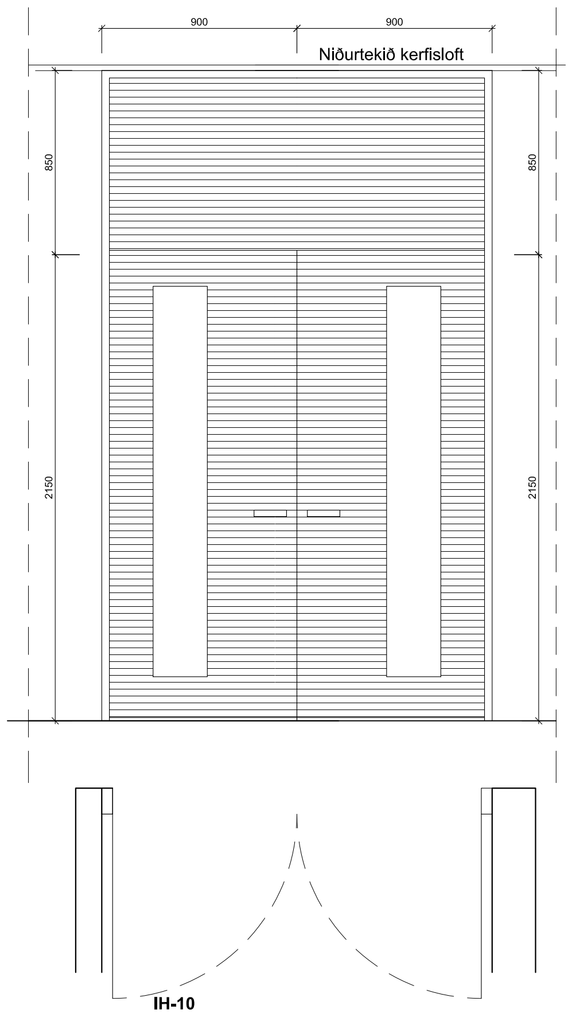

IH-10
12 stk Innihurð og gluggi
Brunakrafa E30-CS

Öryggisgler / E30 gler í glugga
Klemmuvörn á hurð
Ífræstur felliþröskuldur

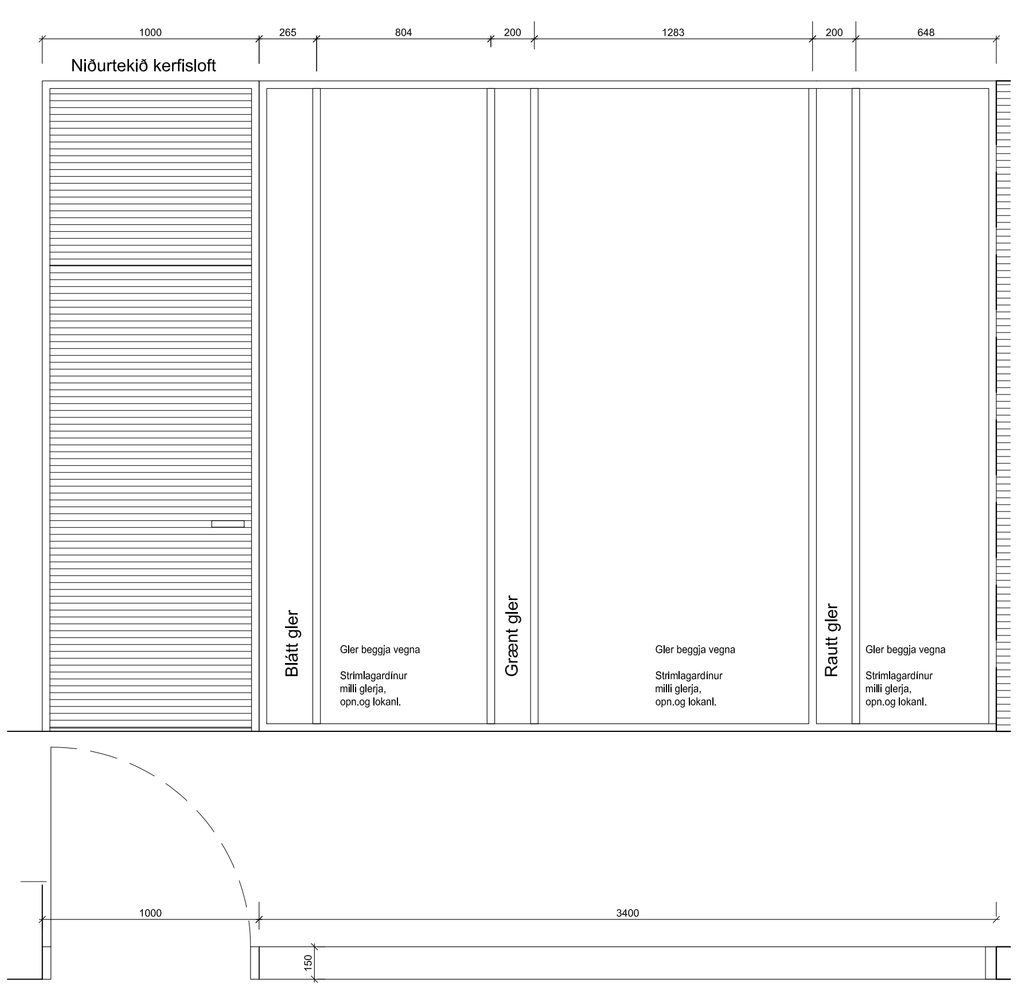

IH-11
5 stk Innihurð og gluggav.

Öryggisgler í glugga
Klemmuvörn á hurð
Ífræstur felliþröskuldur

IH-11s
5 stk Innihurð og gluggav.

Öryggisgler í glugga
Klemmuvörn á hurð
Ífræstur felliþröskuldur

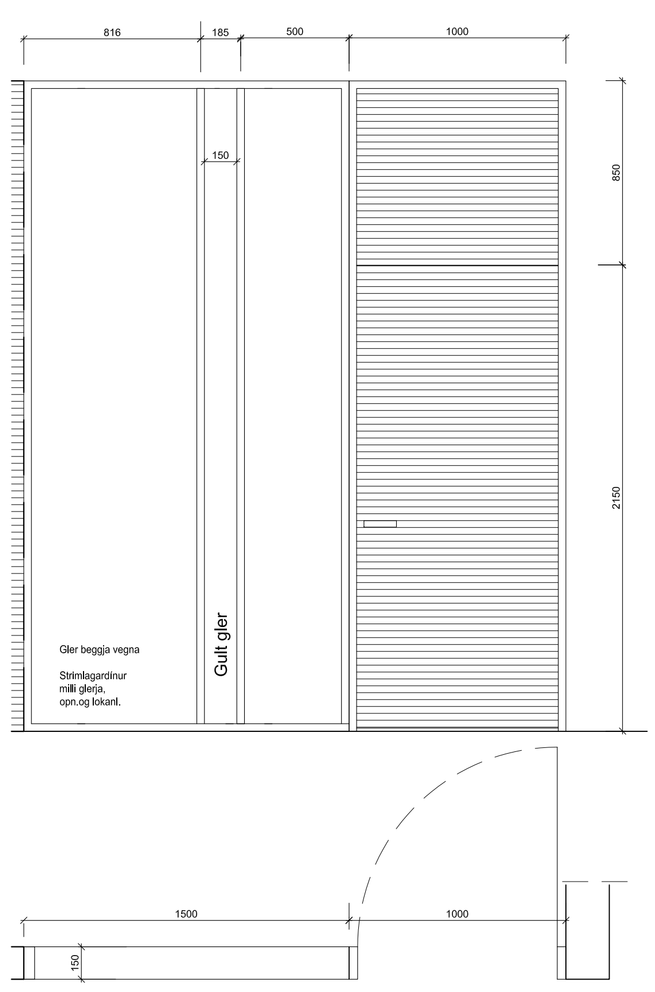

IH-12
5 stk Innihurð og gluggi

Öryggisgler í glugga
Klemmuvörn á hurð
Ífræstur felliþröskuldur

IH-12s
10 stk Innihurð og gluggi

Öryggisgler í glugga
Klemmuvörn á hurð
Ífræstur felliþröskuldur

ATH!
ALLIR GLUGGAVEGGIR ERU MEÐ RIMLA-GARDÍNUR MILLI GLERJA, NEMA ÞAR SEM GLER ER LITAÐ

ALLAR HURÐIR SKULU VERA MEÐ PUMPU

GLUGGAR / GLER, AÐLIGGJANDI AÐ, EÐA Í HURÐUM MEÐ ELDV.KRÖFU SKULU VERA **E30**

YFIRSTRAUMSRISTAR Í HURÐIR IH-5 IH-7 IH-8 SAMT. 28STK
SBR. VERKLÝSING/TILBOÐSSKRÁ LIÐUR; 3.7.5.18

D:
C:
B:
A:
BREYTINGAR: DAGS:

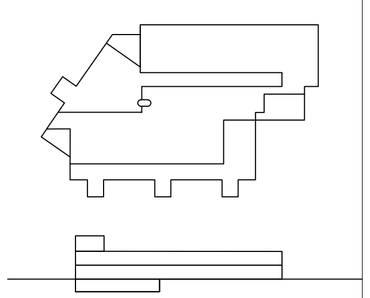

URRIÐAHOLTSSKÓLI 1.áf.

VERKTEIKNING INNANHÚSS

INNIHURÐA -YFIRLIT

IH3 - IH12

VERK: URRI 1331
KVARÐI: 1:20
DAGS: 30.10.18
TEIKN: BÓS/GS
SKRÁ: 1331-Grunnur.dwg

ÚTI INNI
ARKITEKTAR
ÞINGHOLTSSTRÆTI 27 101 REYKJAVÍK
SÍMAR 5527660 & 5627660 FAX 5527661
NETFANG ui@ui.is VEFFANG www.ui.is

BALDUR Ó. SVAVARSSON ARKITEKTAR FAÍ
120357-5149
JÓN ÞÓR ÞORVALDSSON ARKITEKTAR FAÍ
021256-7579

A-514

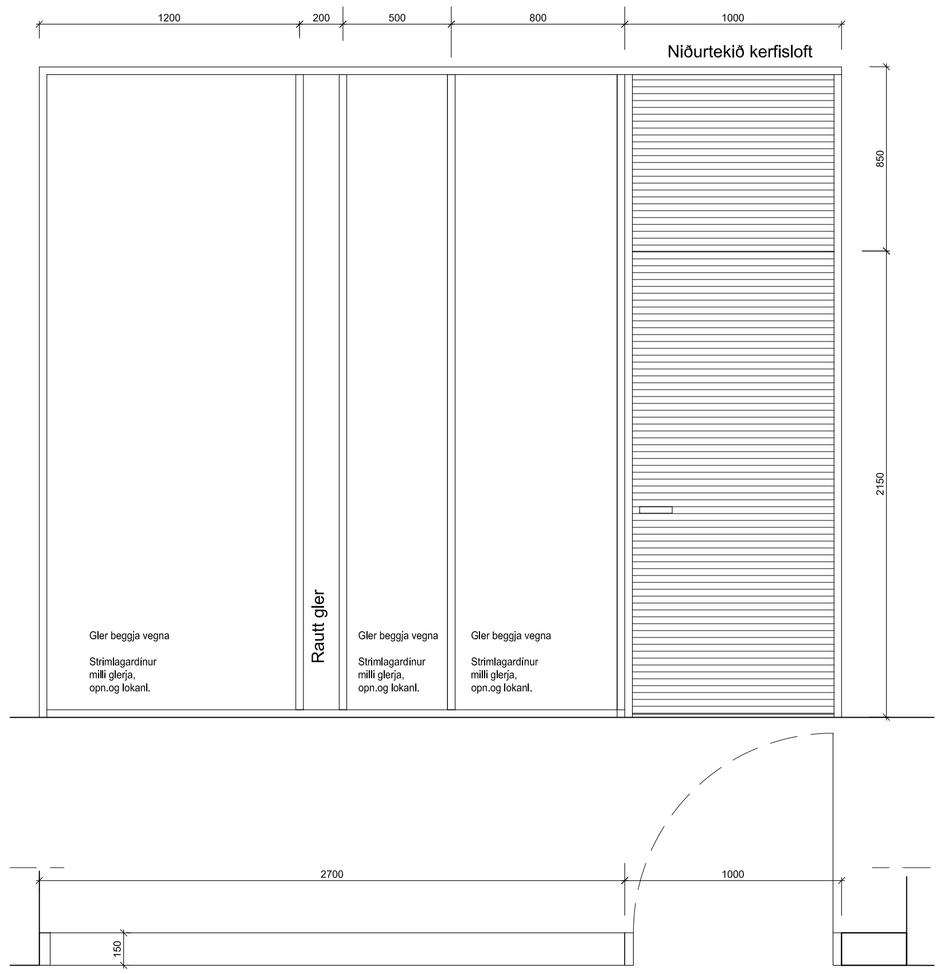

IH-13
1 stk Innihurð og gluggi

Öryggisgler í glugga

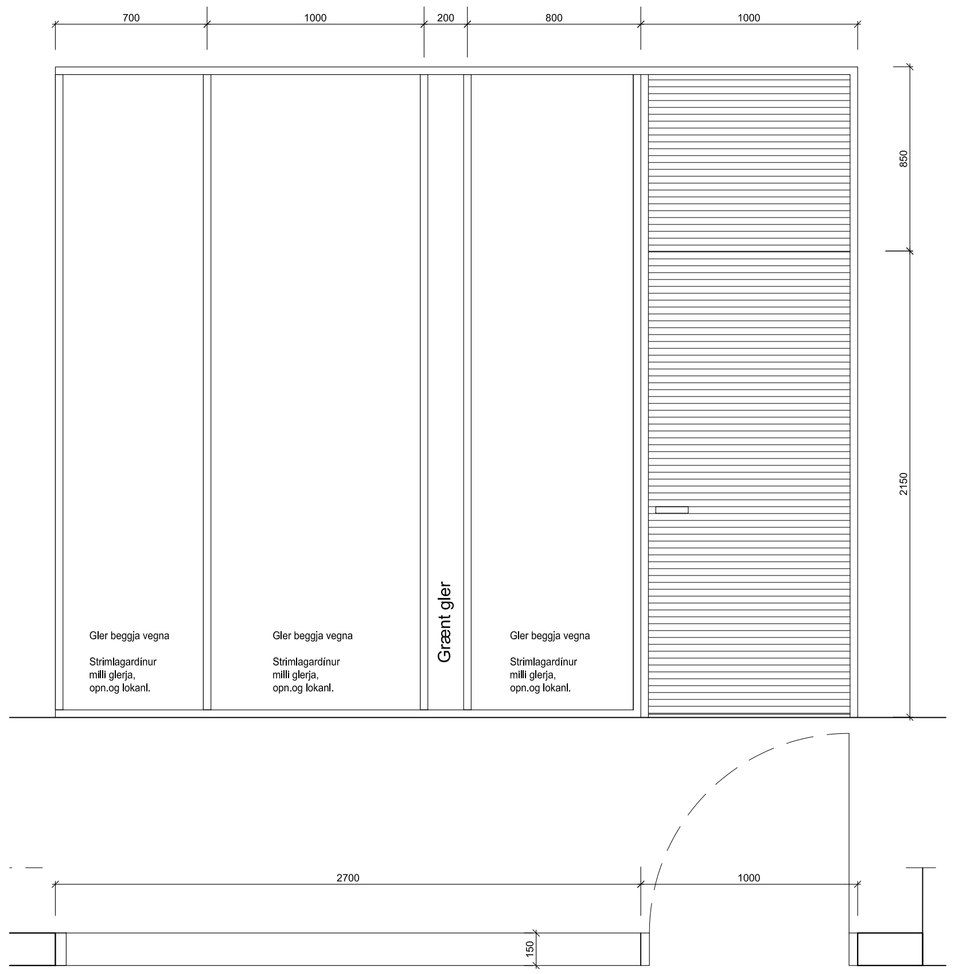

IH-14
1 stk Innihurð og gluggi

Öryggisgler í glugga

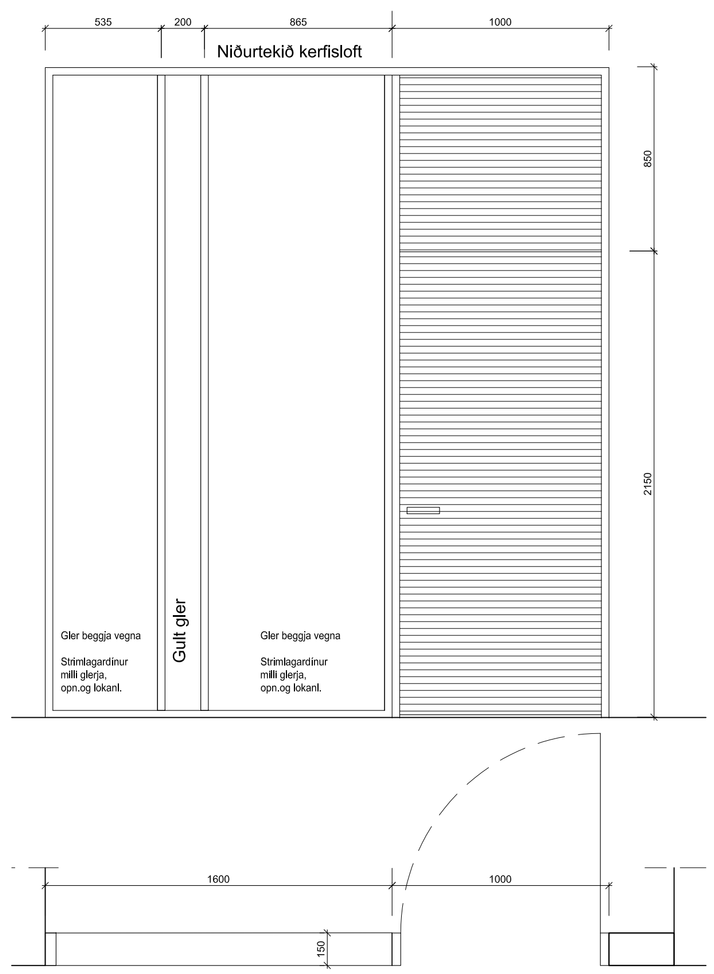

IH-15
1 stk Innihurð og gluggi

Öryggisgler í glugga

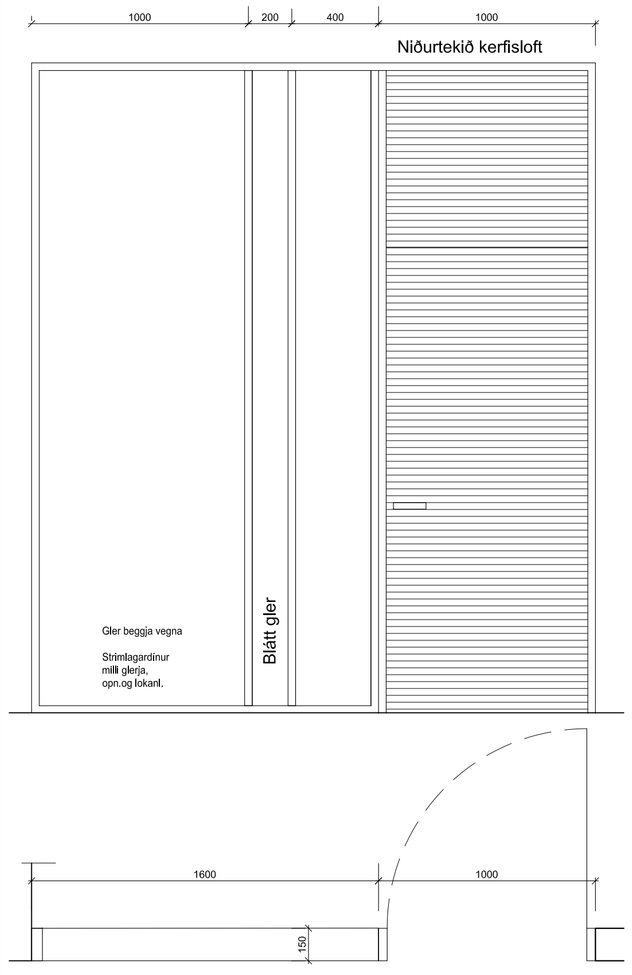

IH-16
1 stk Innihurð og gluggi

Öryggisgler í glugga

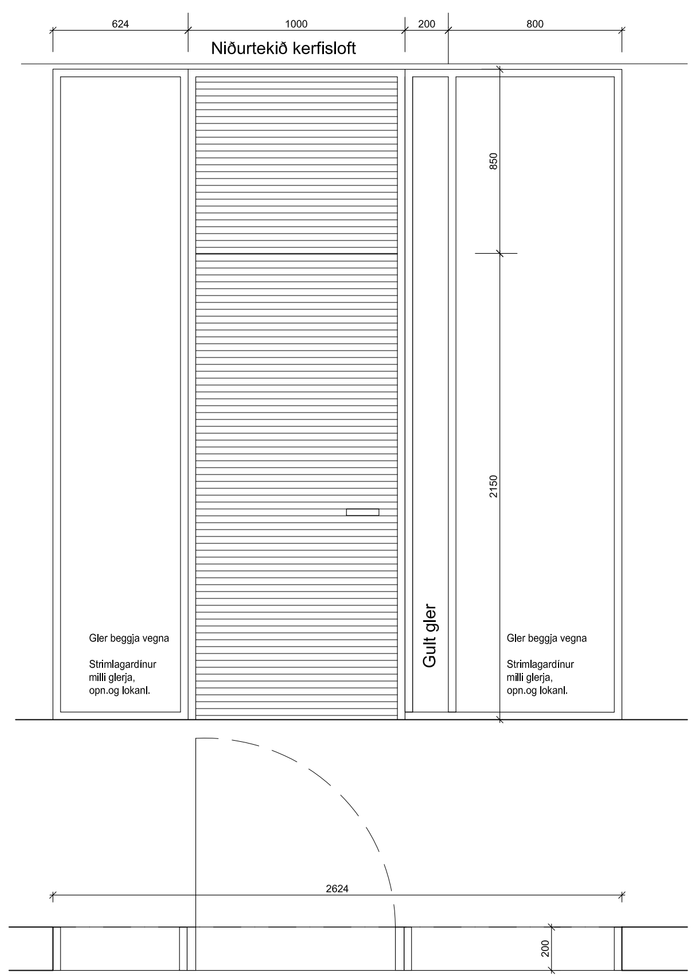

IH-17
1 stk Innihurð og gluggi

Öryggisgler í glugga

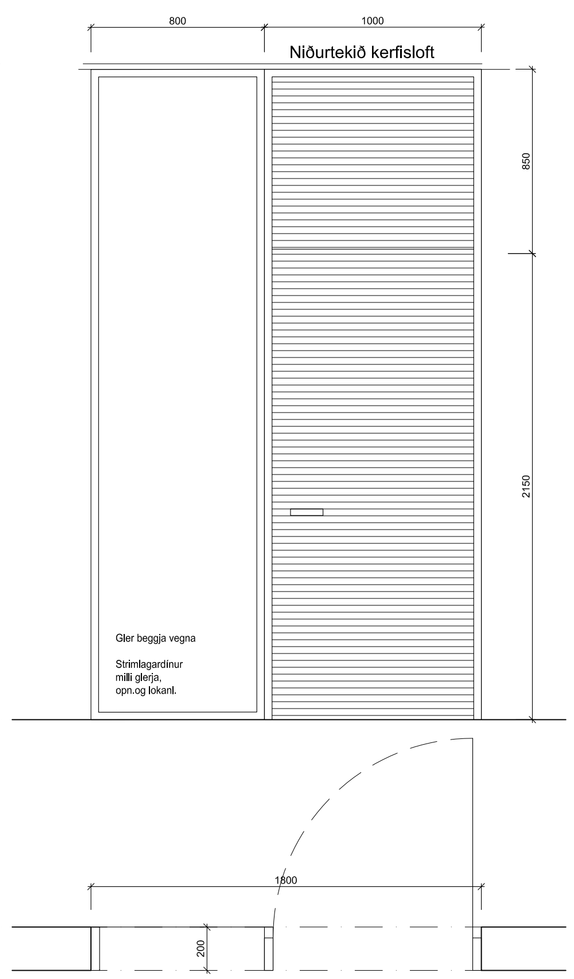

IH-18
2 stk Innihurð E30-CS og gluggi E30
Öryggisgler í glugga

Klemmuvörn á hurð
Ífræstur felliþröskuldur

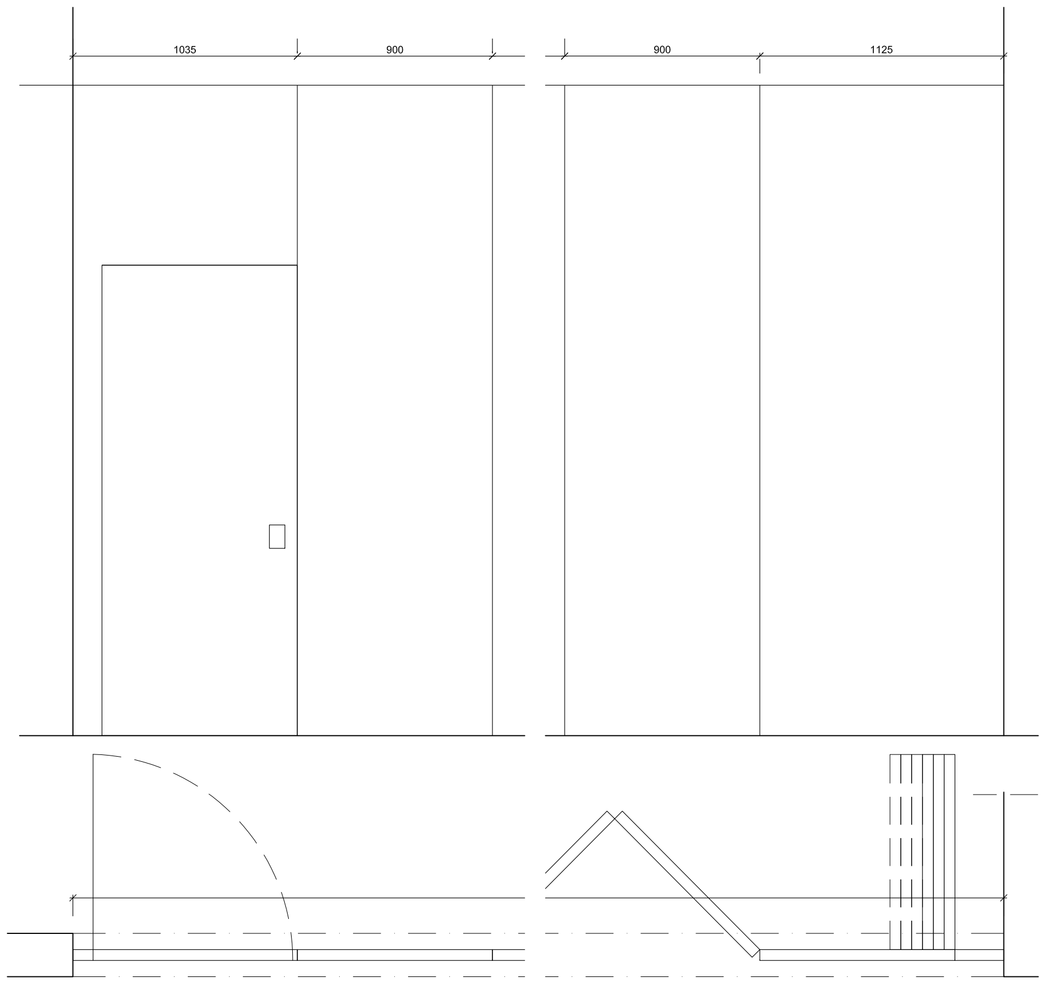

FV 1
5 stk felliveggir
Hver veggur 6 einingar
m. gönguhurð

ATH!
ALLIR GLUGGAVEGGIR ERU MEÐ RIMLA-GARDÍNUR MILLI GLERJA, NEMA ÞAR SEM GLER ER LITAÐ

ALLAR HURÐIR SKULU VERA MEÐ PUMPU

GLUGGAR / GLER, AÐLIGGJANDI AÐ, EÐA Í HURÐUM MEÐ ELDV.KRÖFU SKULU VERA **E30**

D:

C:

B:

A:

BREYTINGAR: DAGS:

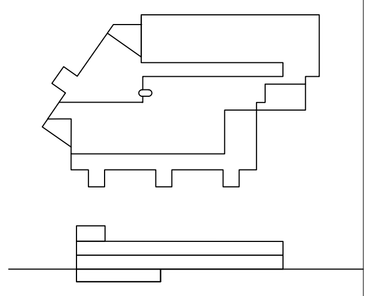

URRIÐAHOLTSSKÓLI 1.áf.

VERKTEIKNING INNANHÚSS

INNIHURÐAR-YFIRLIT

IH13 -IH18-FV1

VERK: URRI 1331
KVARÐI: 1:20
DAGS: 30.10.18
TEIKN: BÓS/GS
SKRÁ: 1331-Grunnur.dwg

ÚTI INNI
ARKITEKTAR
ÞINGHOLTSSTRÆTI 27 101 REYKJAVÍK
SÍMAR 5527660 & 5627660 FAX 5527661
NETFANG ui@ui.is VEFFANG www.ui.is

BALDUR Ó. SVAVARSSON ARKITEKTAR FAÍ
120357-5149

JÓN ÞÓR ÞORVALDSSON ARKITEKTAR FAÍ
021256-7579

A-515

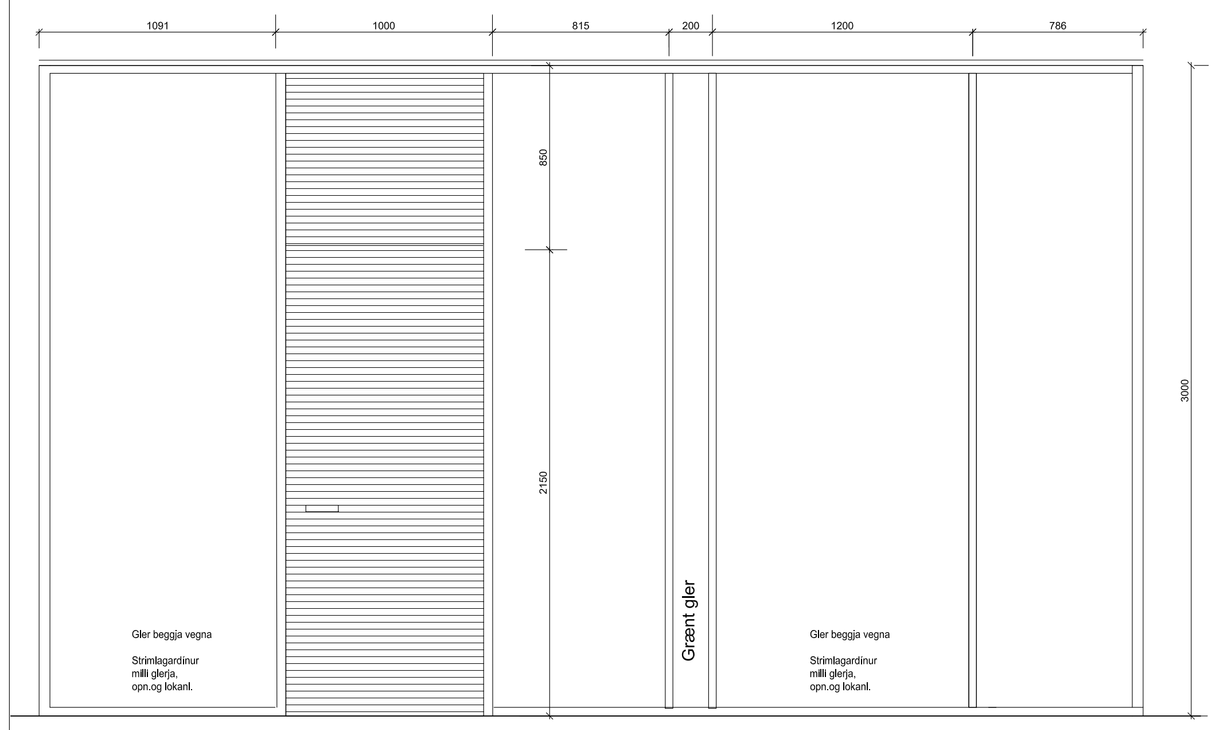

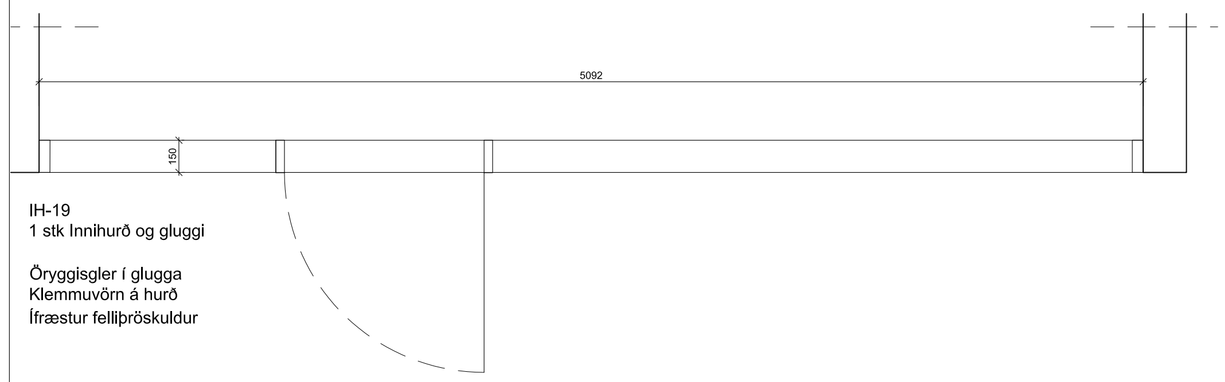

IH-19
1 stk Innihurð og gluggi

Öryggisgler í glugga
Klemmuvörn á hurð
Ífræstur felliþröskuldur

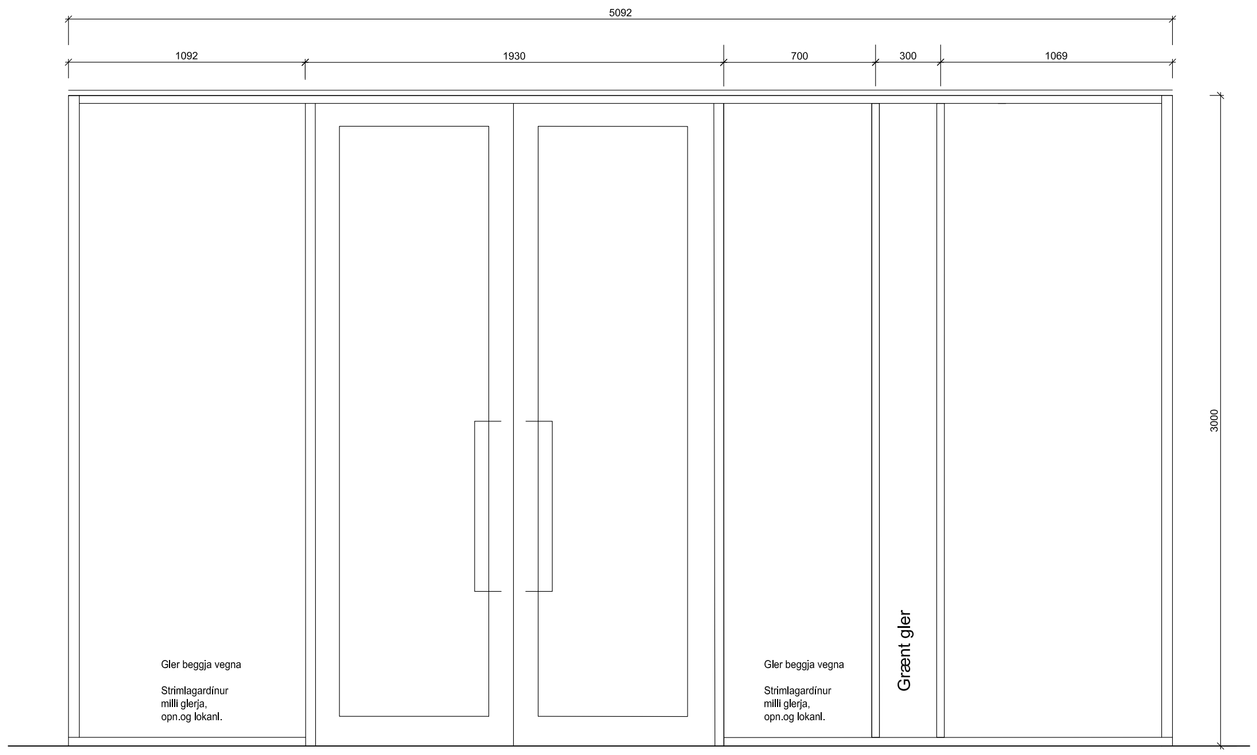

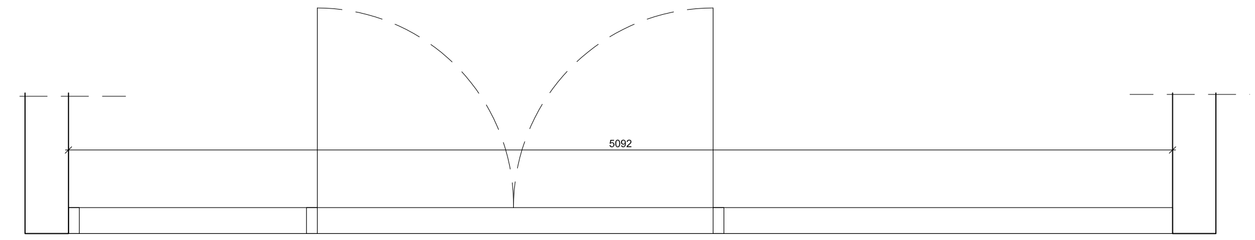

IH-20
1 stk Innihurð og gluggi úr áli. (anddyri)

Öryggisgler í glugga, panikslá og
bursti undir hurðum

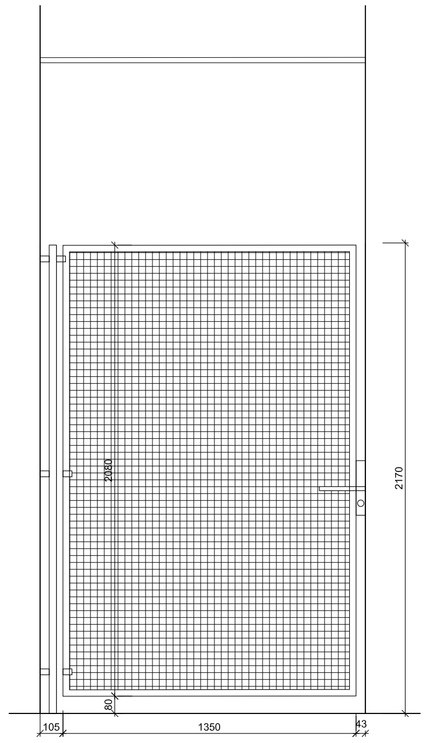



IH-22
2 stk lokun / hlið, í stigahúsi
Stálrammi og 2 x klæðning.
Þéttull 50mm milli klæðninga.
Klæðning sígataðar lakkaðar
stálplötur. Litur í samr. v. arkitekt

IH-22s
1 stk speglað

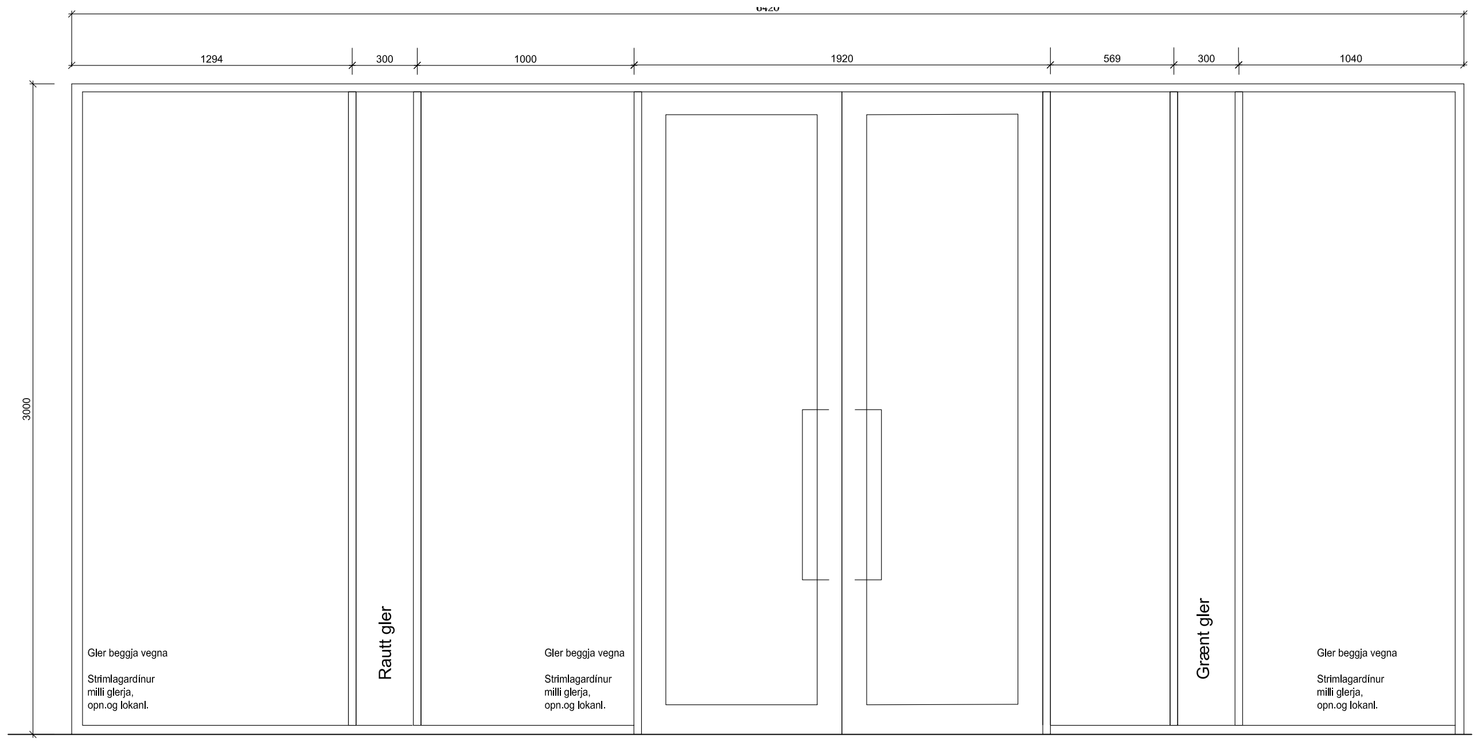

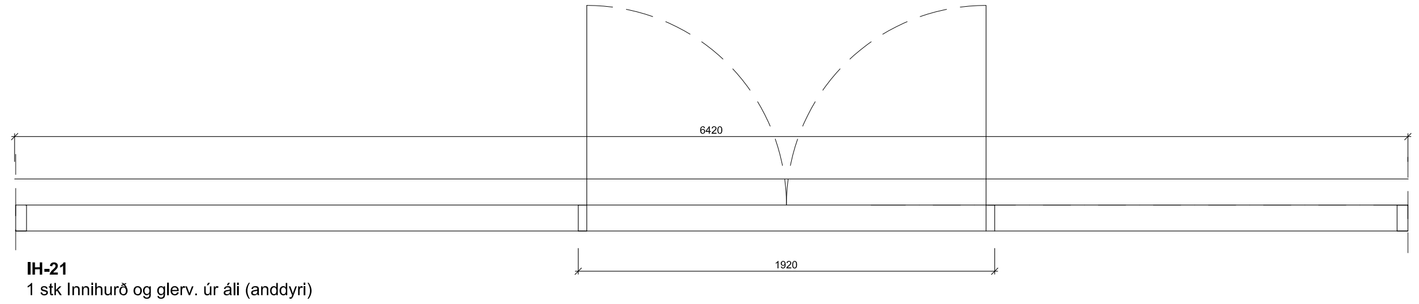

IH-21
1 stk Innihurð og glerv. úr áli (anddyri)

Öryggisgler í glugga, panikslá og
bursti undir hurðum

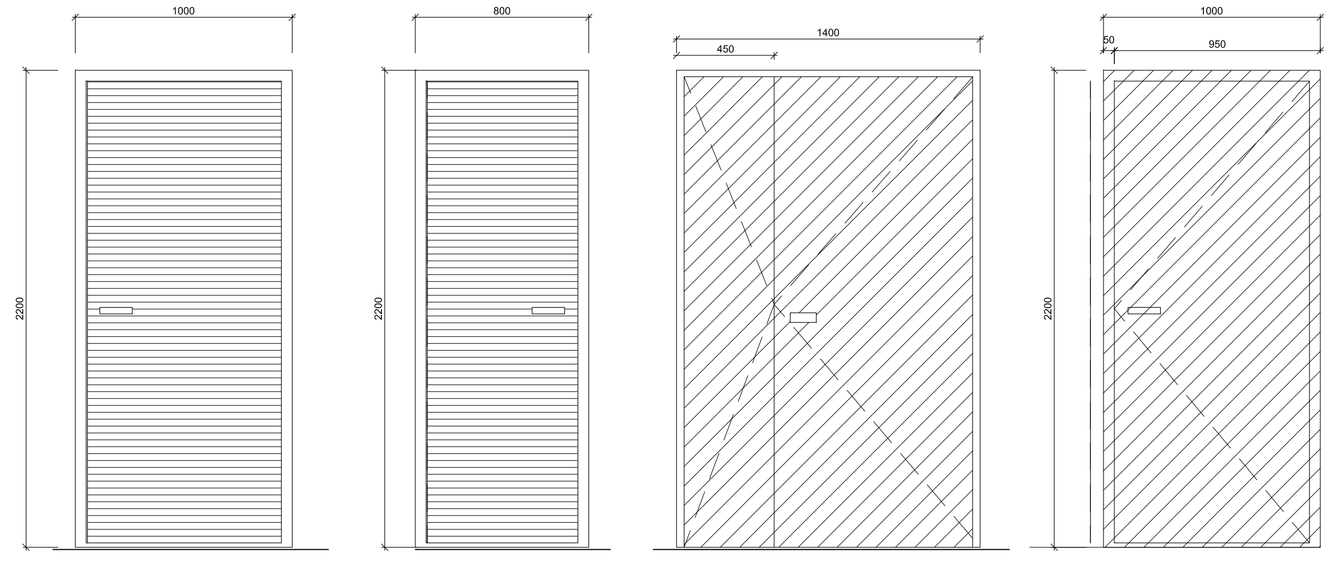

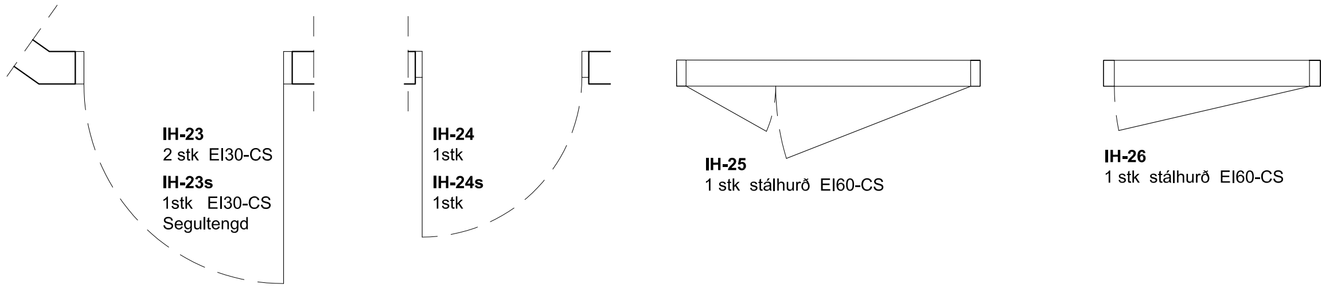

IH-23
2 stk EI30-CS

IH-23s
1stk EI30-CS
Segultengd

IH-24
1stk

IH-24s
1stk

IH-25
1 stk stálhurð EI60-CS

IH-26
1 stk stálhurð EI60-CS

ATH!
ALLIR GLUGGAVEGGIR ERU MEÐ RIMLA-
GARDÍNUR MILLI GLERJA, NEMA ÞAR SEM GLER
ER LITAÐ

ALLAR HURÐIR SKULU VERA MEÐ PUMPU

GLUGGAR / GLER, AÐLIGGJANDI AÐ, EÐA Í HURÐUM
MEÐ ELDV.KRÖFU SKULU VERA **E30**

D:
C:
B:
A:
BREYTINGAR: DAGS:

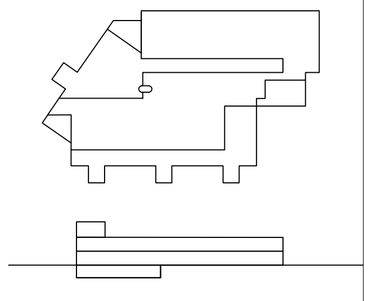

URRIÐAHOLTSSKÓLI 1.áf.

VERKTEIKNING INNANHÚSS

INNIHURÐAR-YFIRLIT

IH 19 - IH 26

VERK: URRI 1331
KVARÐI: 1:20
DAGS: 30.10.18
TEIKN: BÖS/GS
SKRÁ: 1331-Grunnur.dwg

ÚTI INNI
ARKITEKTAR
ÞINGHOLTSSTRÆTI 27 101 REYKJAVÍK
SÍMAR 5527660 & 5627660 FAX 5527661
NETFANG ui@ui.is VEFFANG www.ui.is

BALDUR Ó. SVAVARSSON ARKITEKTAR FAÍ
120357-5149

JÓN ÞÓR ÞORVALDSSON ARKITEKTAR FAÍ
021256-7579

A-516

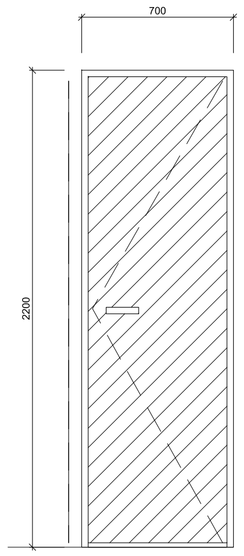

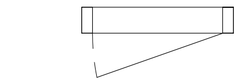

IH-27
1 stk stálhurð
IH-27s
1 stk stálhurð

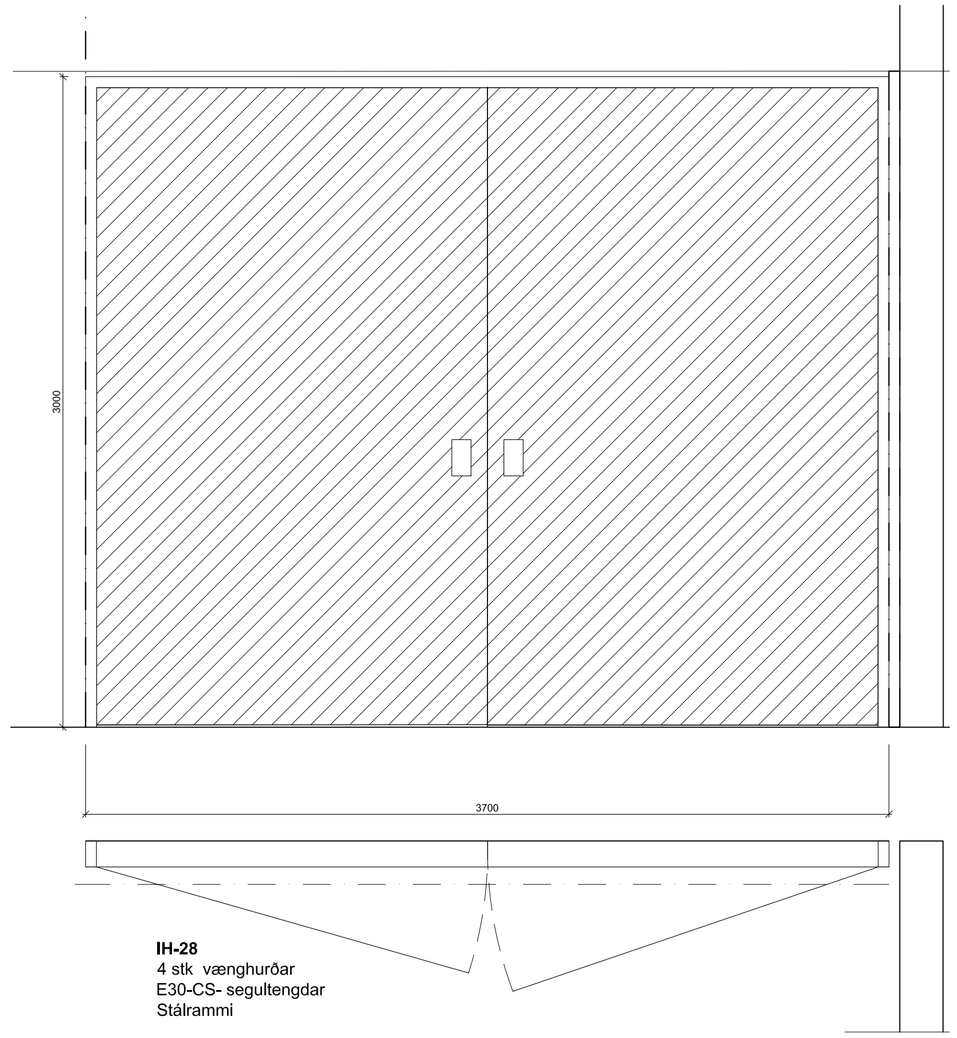

IH-28
4 stk vænghurðar
E30-CS- segultengdar
Stálrammi

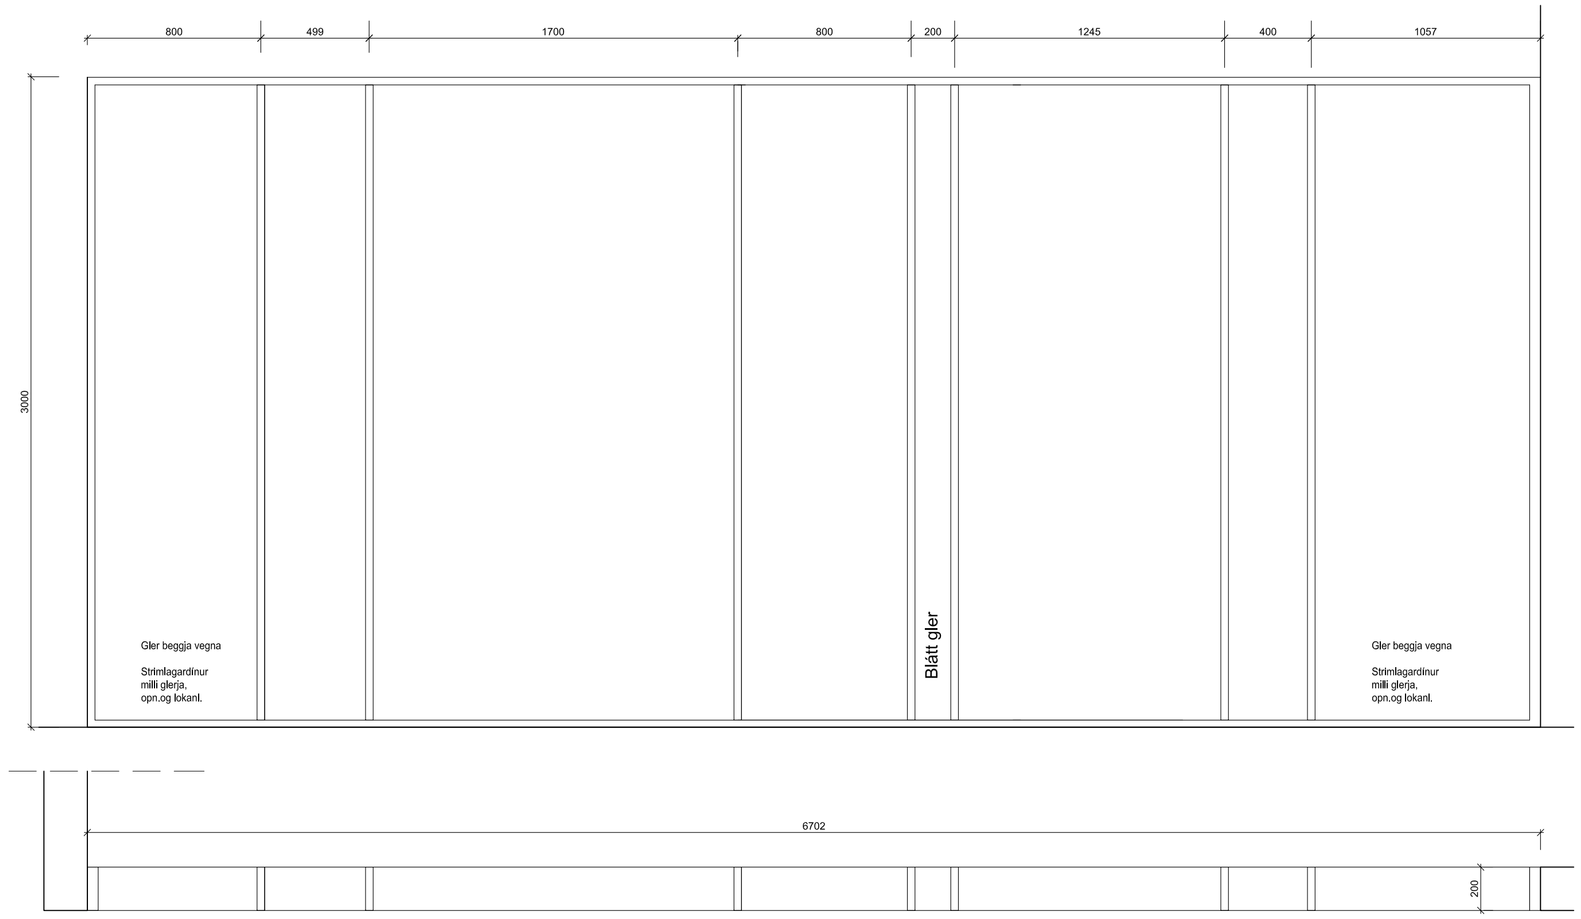

IV 1
1 stk glerveggur

Öryggisgler í glugga

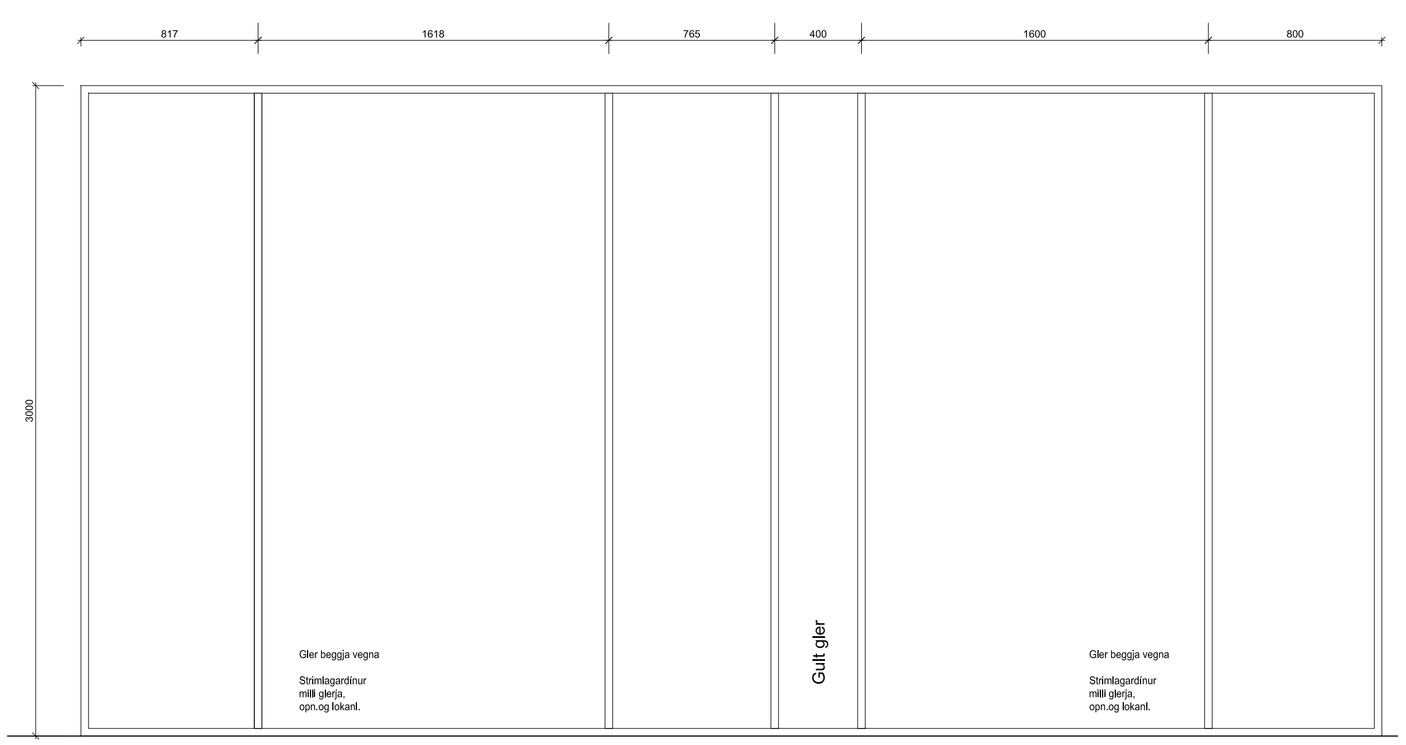

IV 2
1 stk glerveggur E30

Öryggisgler í glugga

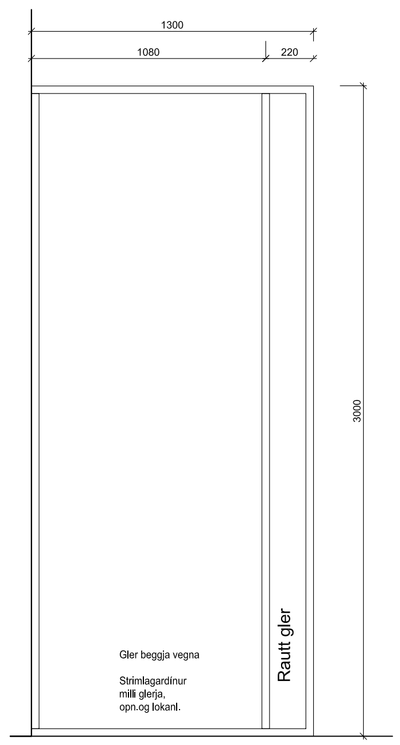

IV 3
1 stk glerveggur E30

Öryggisgler í glugga

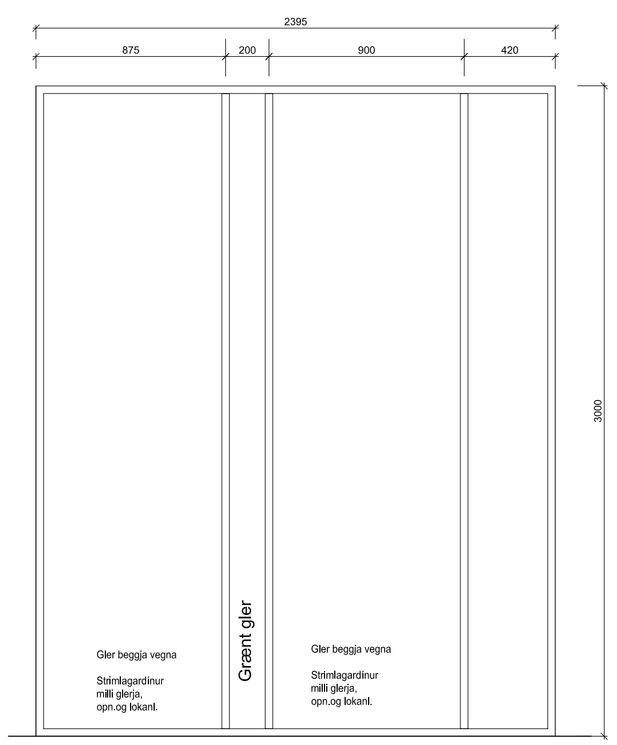

IV 4
1 stk glerveggur E30

Öryggisgler í glugga

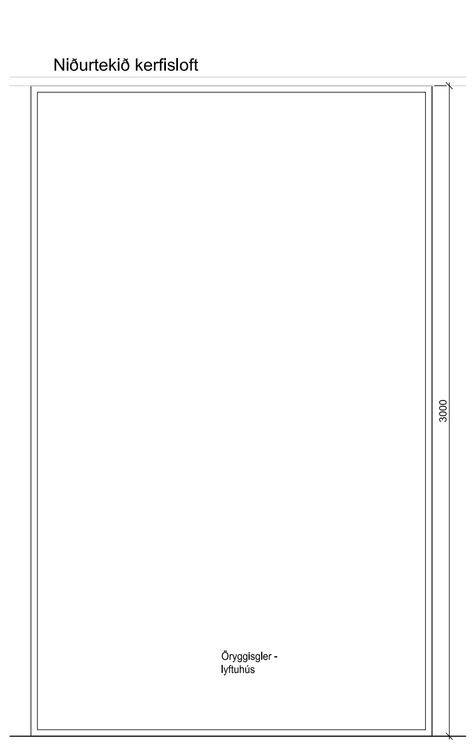

IV 5 3 stk. glerv.í lyftu
Öryggisgler í glugga

ATH!
ALLIR GLUGGAVEGGIR ERU MEÐ RIMLA-
GARDÍNUR MILLI GLERJA, NEMA ÞAR SEM GLER
ER LITAÐ

ALLAR HURÐIR SKULU VERA MEÐ PUMPU

GLUGGAR / GLER, AÐLIGGJANDI AÐ, EÐA Í HURÐUM
MEÐ ELDV.KRÖFU SKULU VERA **E30**

D:
C:
B:
A:
BREYTINGAR: DAGS:

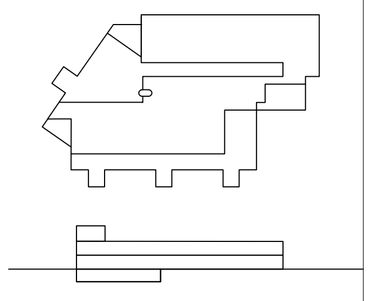

URRIÐAHOLTSSKÓLI 1.áf.

VERKTEIKNING INNANHÚSS
INNIHURÐAR-YFIRLIT

IV1- IV2 - IV3 - IV4

VERK: URRI 1331
KVARÐI: 1:20
DAGS: 30.10.18
TEIKN: BÓS/GS
SKRÁ: 1331-Grunnur.dwg

ÚTI **INNI**

A R K I T E K T A R

ÞINGHOLTSSTRÆTI 27 101 REYKJAVÍK
SÍMAR 5527660 & 5627660 FAX 5527661
NETFANG ui@ui.is VEFFANG www.ui.is

BALDUR Ó. SVAVARSSON ARKITEKTAR FAÍ
120357-5149

JÓN ÞÓR ÞORVALDSSON ARKITEKTAR FAÍ
021256-7579

A-517

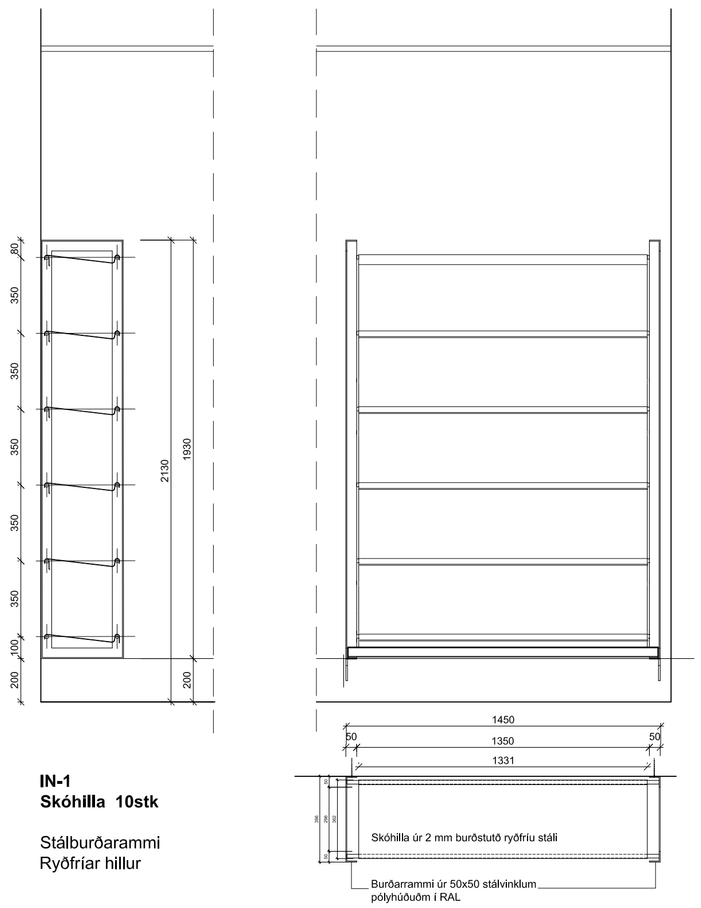

IN-1
Skóhilla 10stk

Stálburðarammi
Ryðfríar hillur

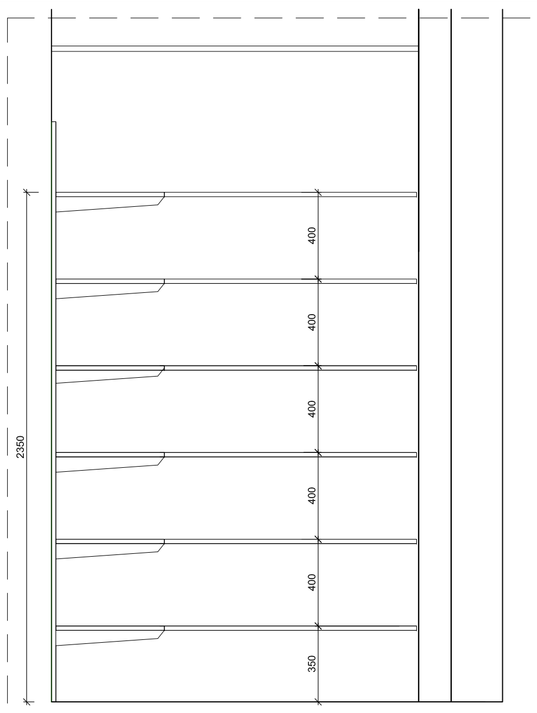

Snið

IN-9
IN-9s
Hillur í geymslum A-B-C

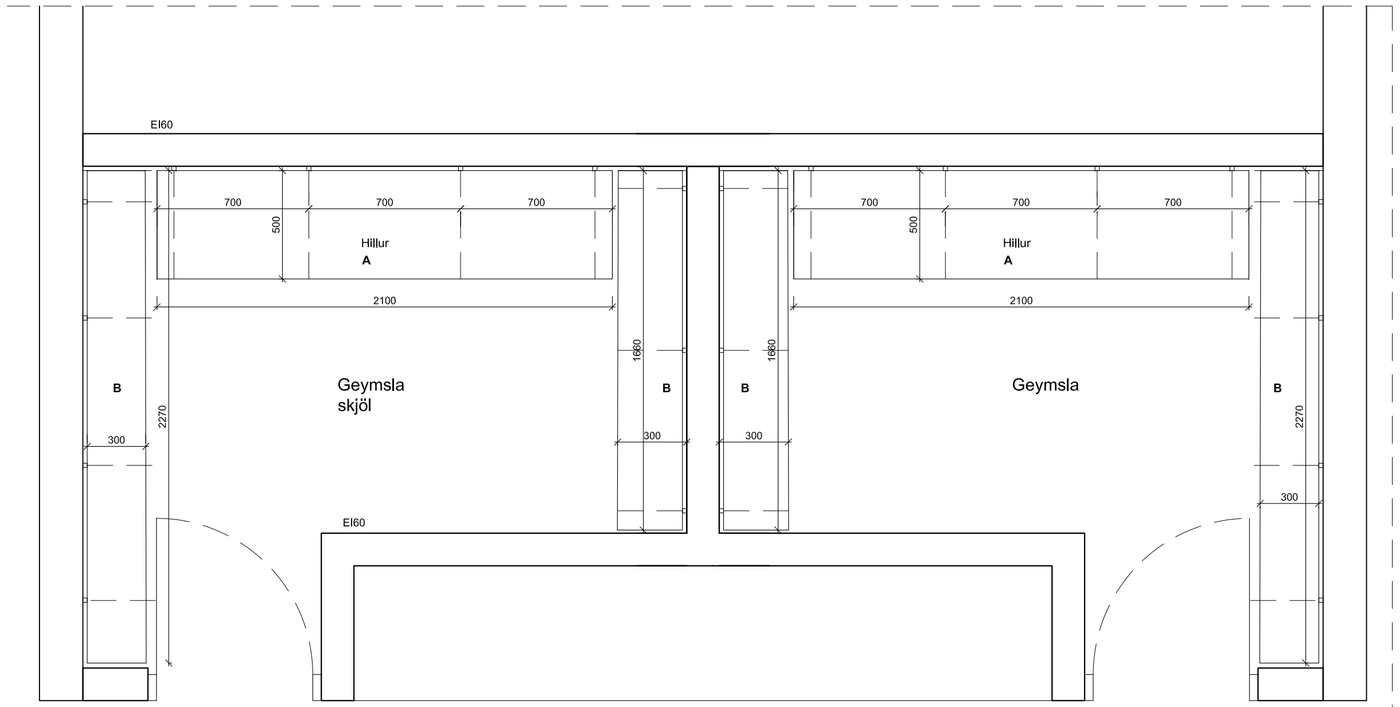

Grunnmynd

IN-9 (EI60 eldv.krafa)

Grunnmynd

IN-9as

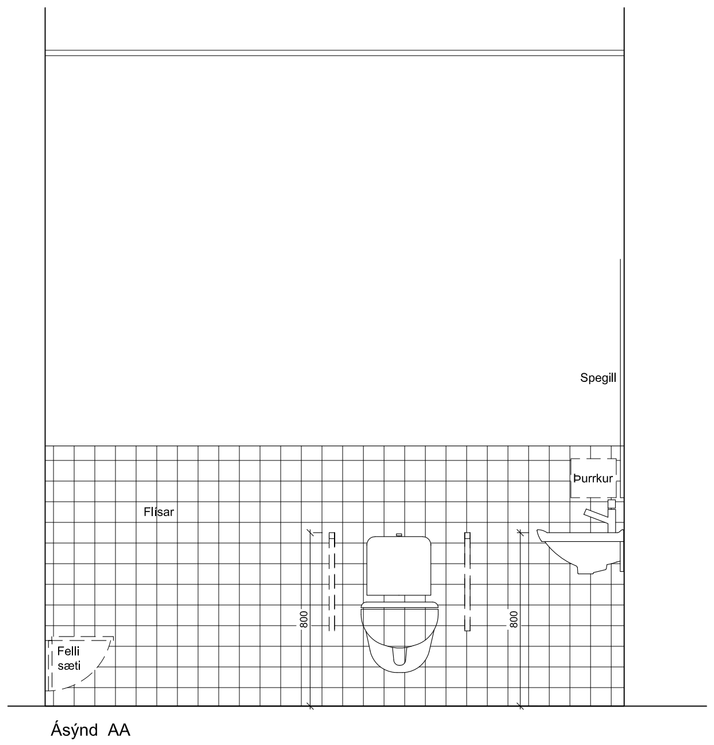

Ásýnd AA

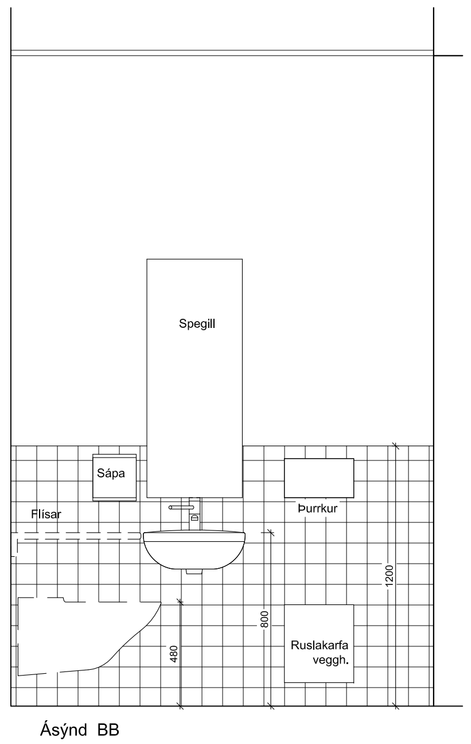

Ásýnd BB

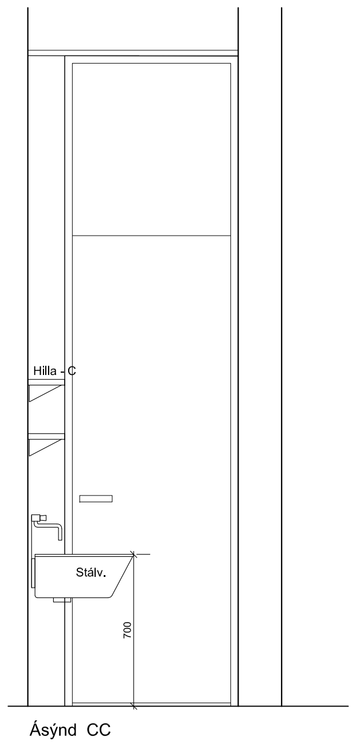

Ásýnd CC

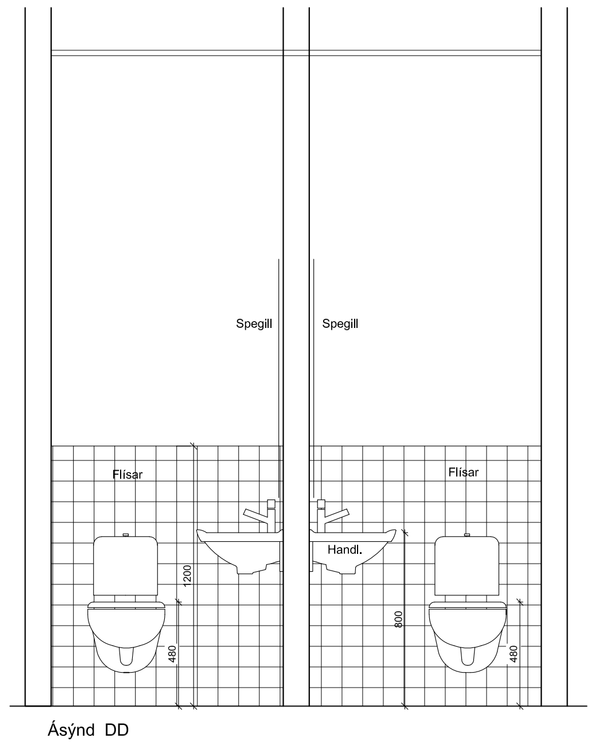

Ásýnd DD

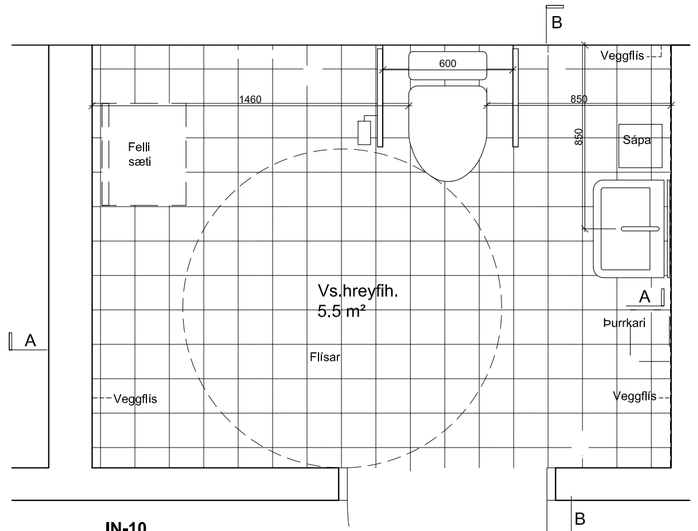

IN-10
Snyrting hreyfihaml.

Grunnmynd

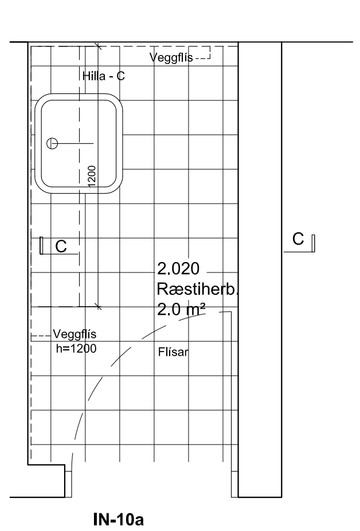

IN-10a
Ræstiherbergi

Grunnmynd

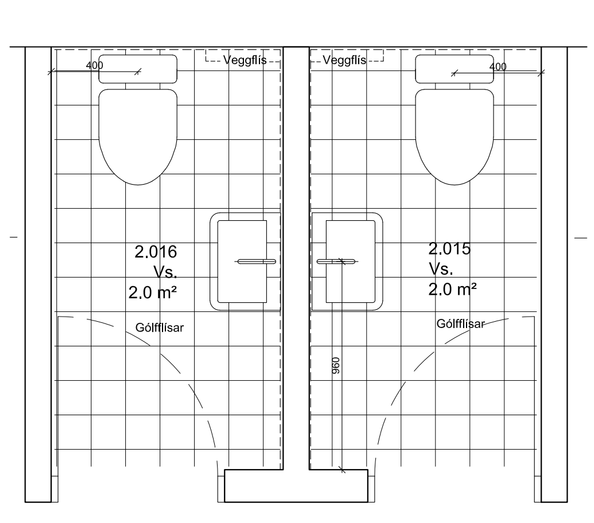

IN-11
Snyrtingar-vs

Grunnmynd

VEGGFLÍSAR

GÓLFFLÍSAR

D:

C:

B:

A:

BREYTINGAR: DAGS:

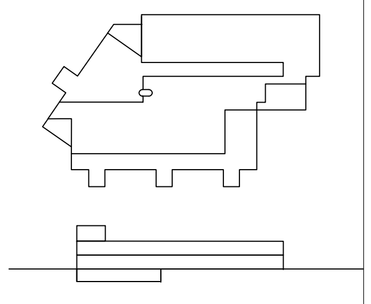

URRIÐAHOLTSSKÓLI 1.áf.

VERK: URRI 1331

VERKTEIKNING INNANHÚSS KVARÐI: 1:20

INNRÉTTINGAR
Snyrtingar og geymslur DAGS: 30,10,18

TEIKN: BÓS/GS

IN1- IN9 - IN10 - IN11 SKRÁ: 1331-Grunnur.dwg

ÚTI INNI

ARKITEKTAR

ÞINGHOLTSSTRÆTI 27 101 REYKJAVÍK
SÍMAR 5527660 & 5627660 FAX 5527661
NETFANG ui@ui.is VEFFANG www.ui.is

BALDUR Ó. SVAVARSSON ARKITEKTAR FAÍ
120357-5149

JÓN ÞÓR ÞORVALDSSON ARKITEKTAR FAÍ
021256-7579

A-518

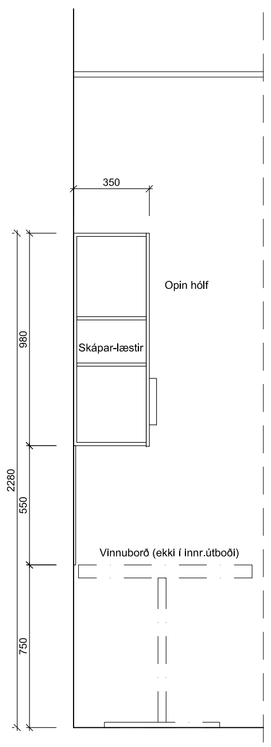

Snið

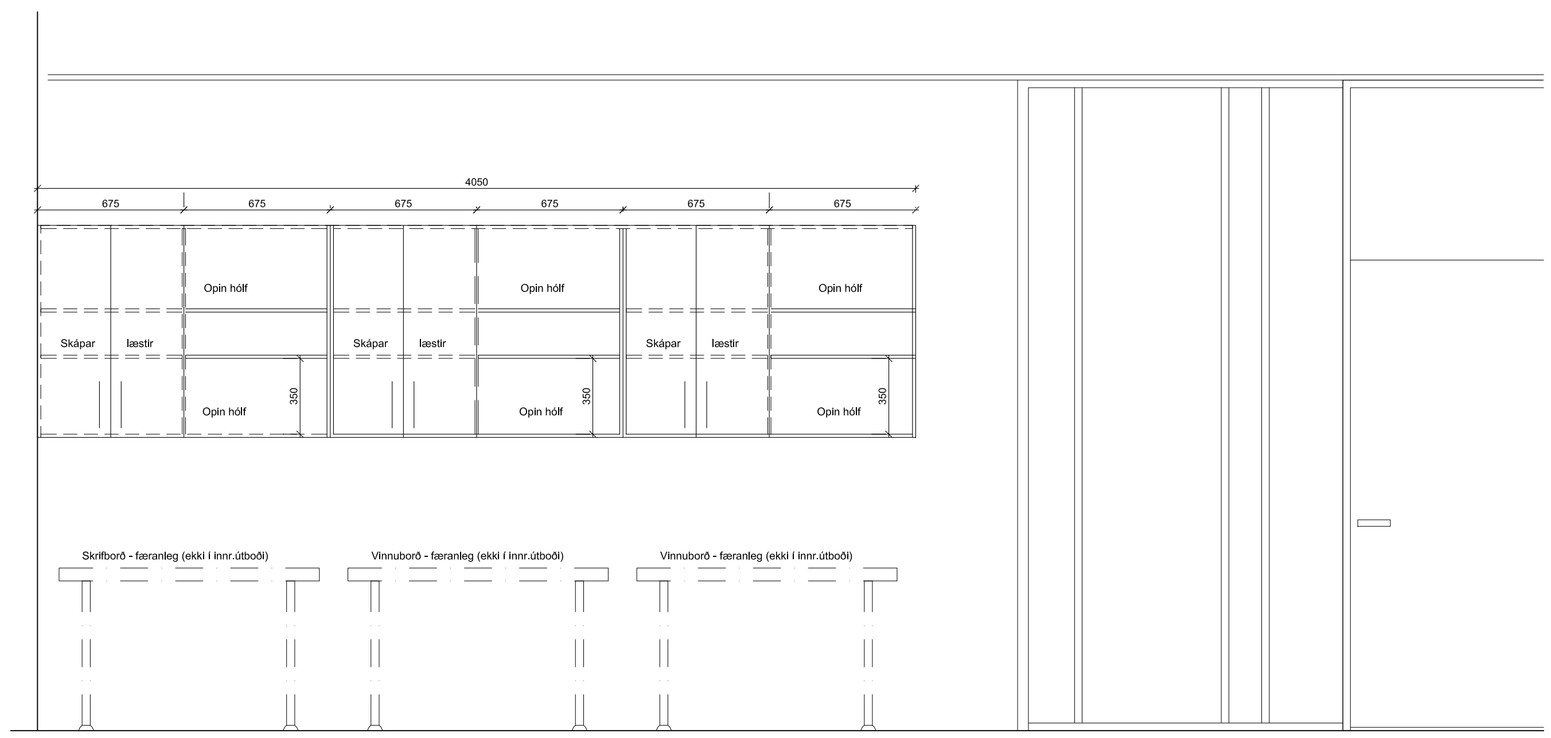

Ásýnd AA

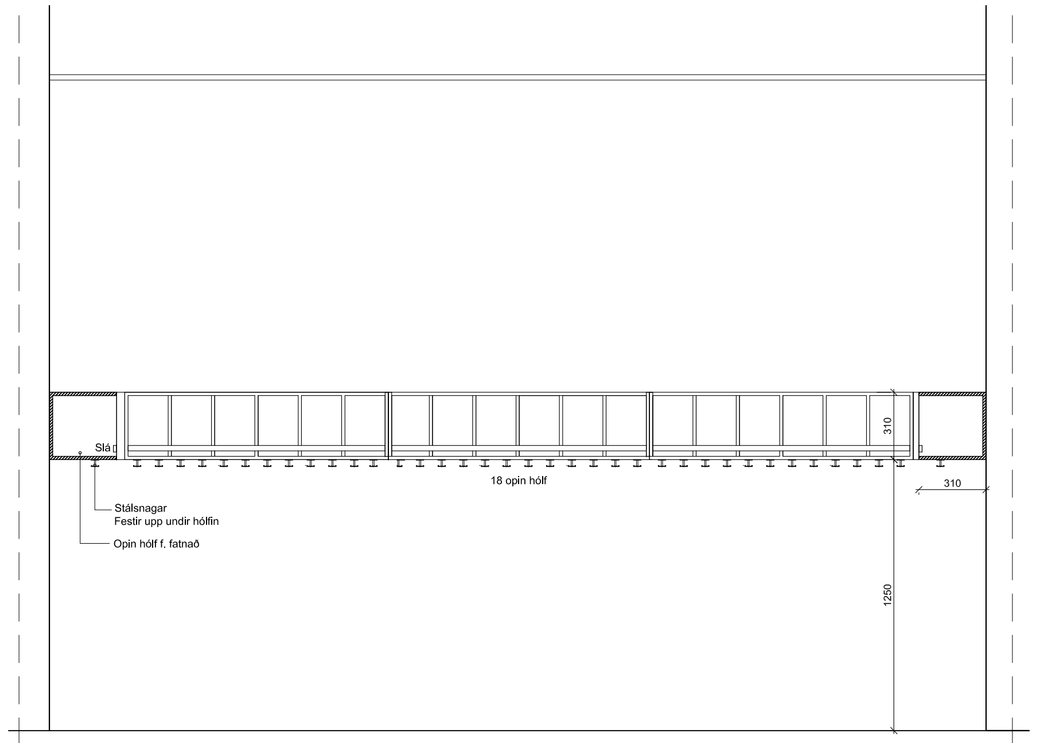

Snið og ásýnd

IN-12
Innrétting í vinnurými starfsmanna
5 einingar

Efri skápar og hillur
6 einingar í rými

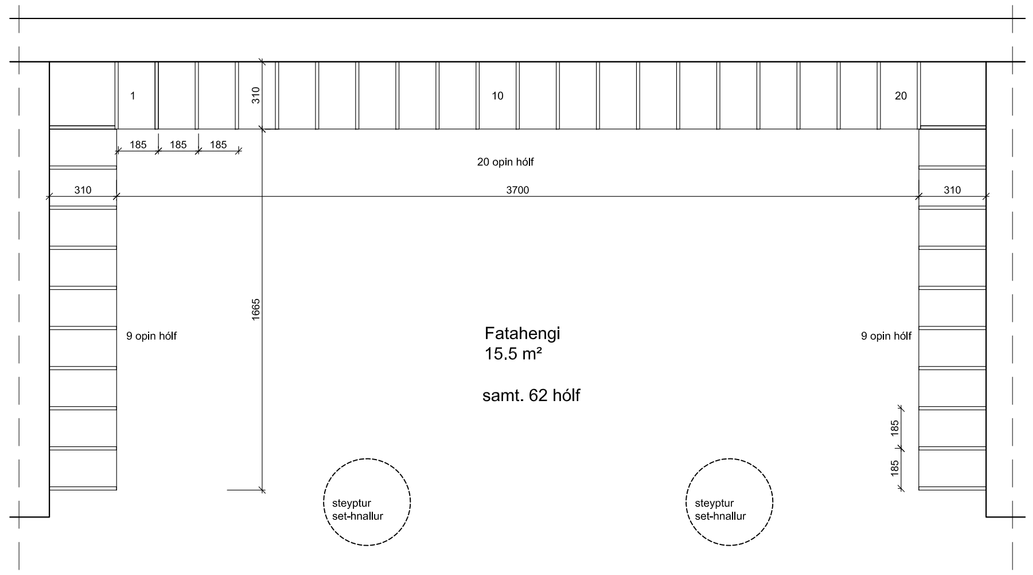

IN-13
Fatahengi deilda samt.5deildir
opin hólf og snagar

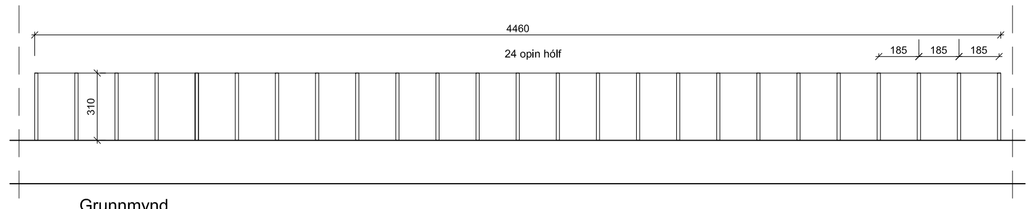

Grunnmynd

D:

C:

B:

A:

BREYTINGAR: DAGS:

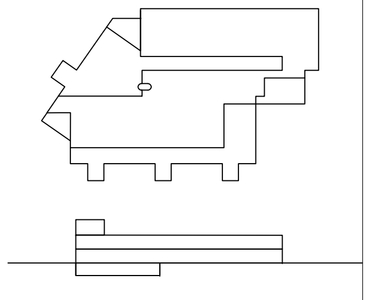

URRIÐAHOLTSSKÓLI 1.áf.

VERKTEIKNING INNANHÚSS

INNIÉTTINGAR
Vinnuaðst.starfsm. - Fatah.deilda

IN12 -IN13

VERK: URRI 1331
KVARÐI: 1:20
DAGS: 30,10,18
TEIKN: BÓS/GS
SKRÁ: 1331-Grunnur.dwg

ÚTI INNI
ARKITEKTAR
ÞINGHOLTSSTRÆTI 27 101 REYKJAVÍK
SÍMAR 5527660 & 5627660 FAX 5527661
NETFANG ui@ui.is VEFFANG www.ui.is

BALDUR Ó. SVAVARSSON ARKITEKTAR FAÍ
120357-5149

JÓN ÞÓR ÞORVALDSSON ARKITEKTAR FAÍ
021256-7579

A-519

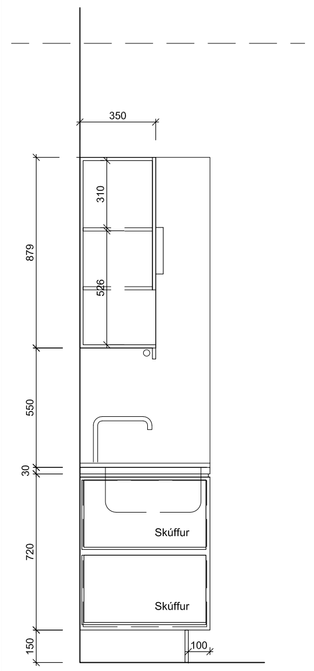

Snið

IN-14a
Borð og skápaeiningar
Kaffi og setust. starfsfólks

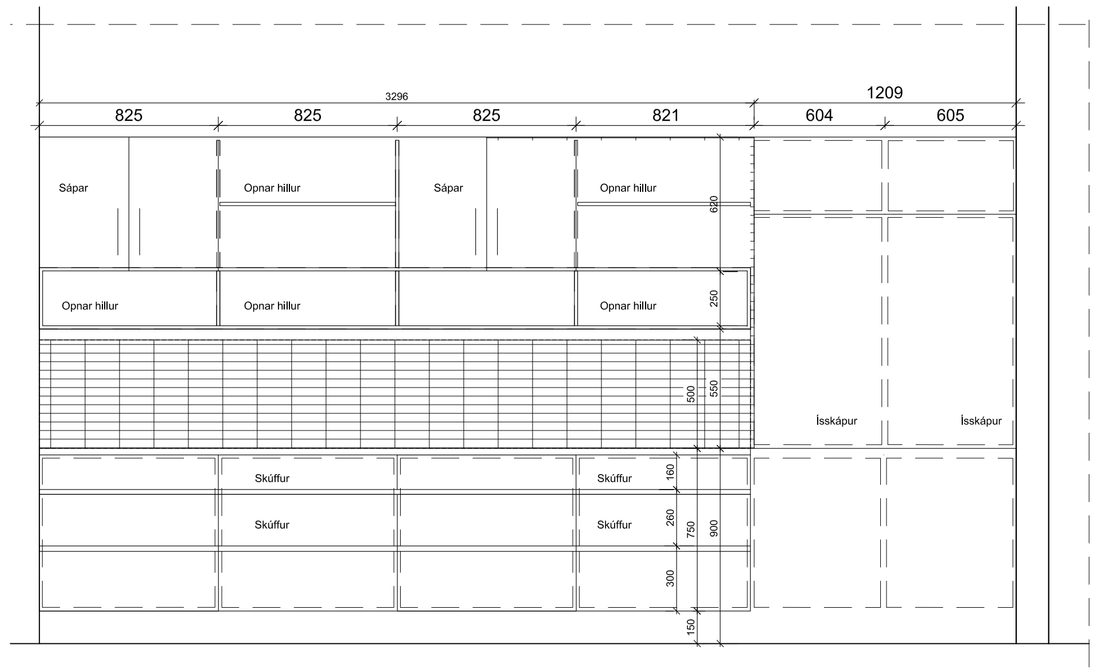

Ásýnd AA

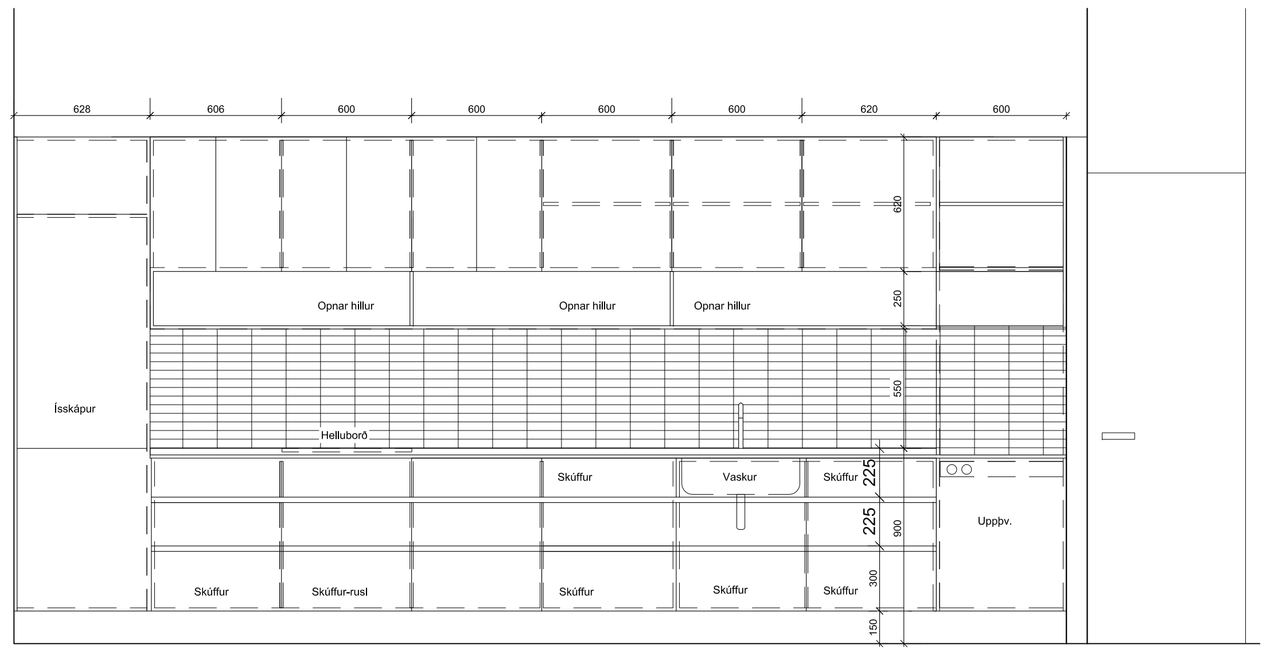

Ásýnd BB

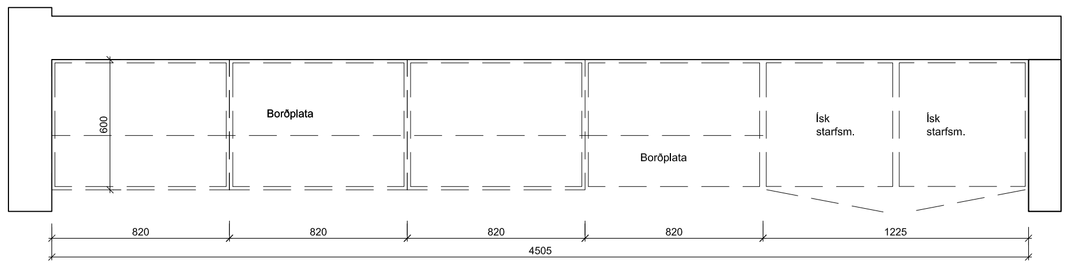

Grunnmynd skápar -borð

A A

IN-14b
Borð og skápaeiningar
Kaffi og setust. starfsfólks

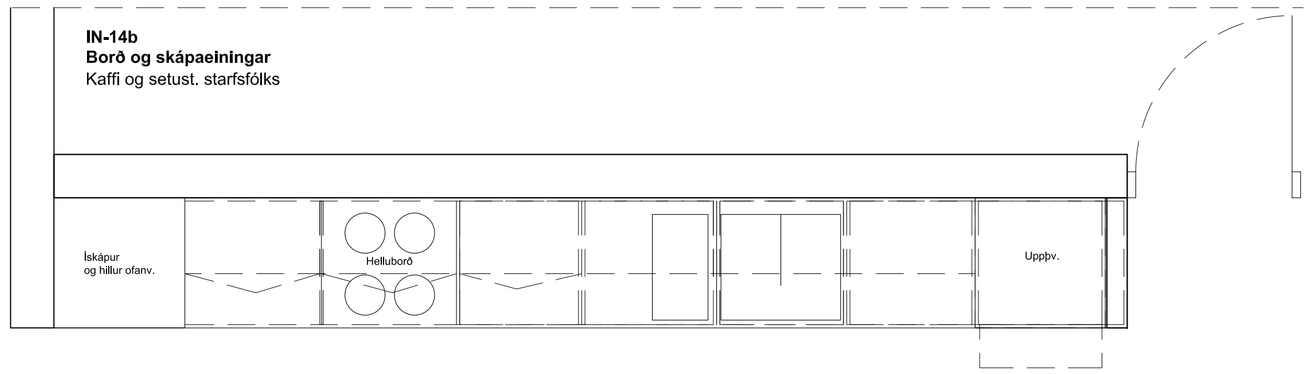

Grunnmynd skápar -borð

B B

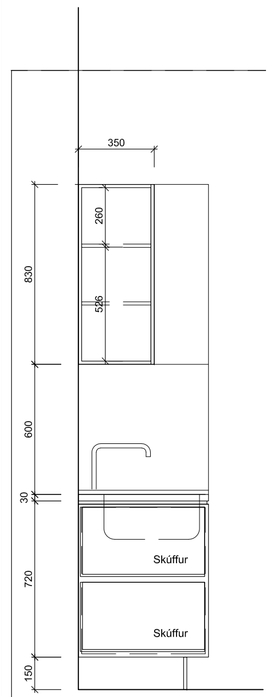

Snið

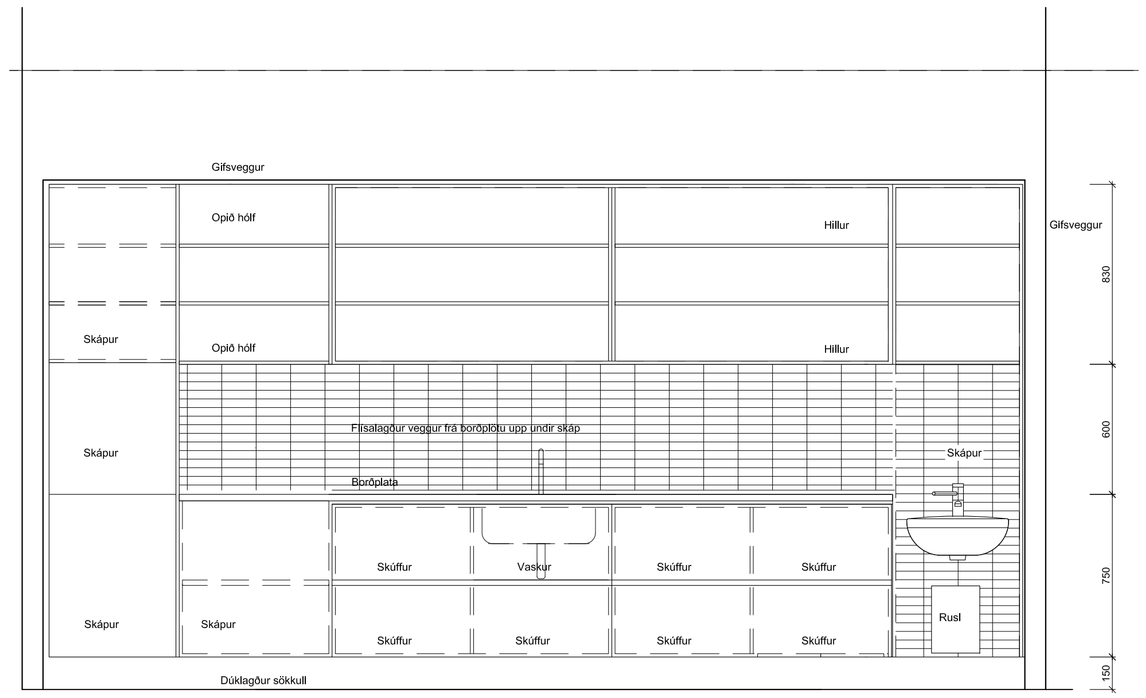

Ásýnd

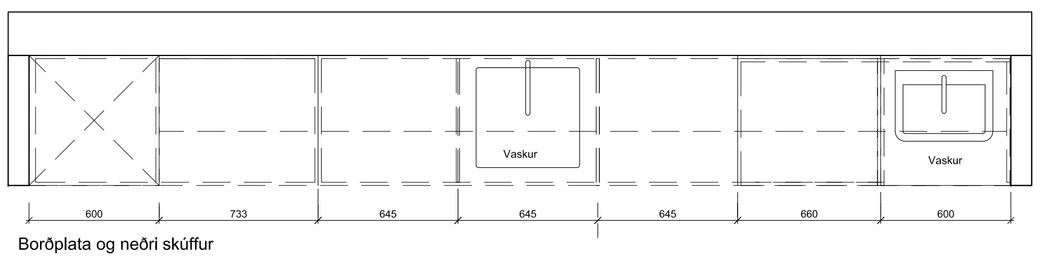

Borðplata og neðri skúffur

IN-15
Innrétting á deildum

Borðplata með stávaski
innfelldum í plötuna.
Skúffur og efri skápar

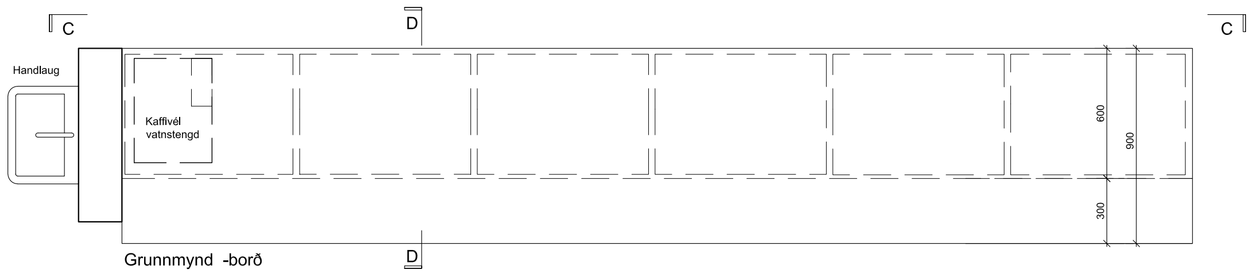

Grunnmynd -borð

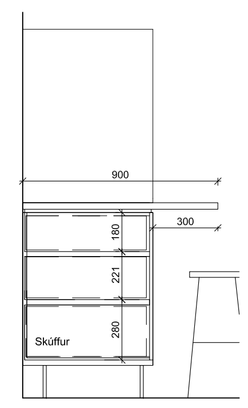

Snið DD

IN-14c
Borð og skápaeiningar

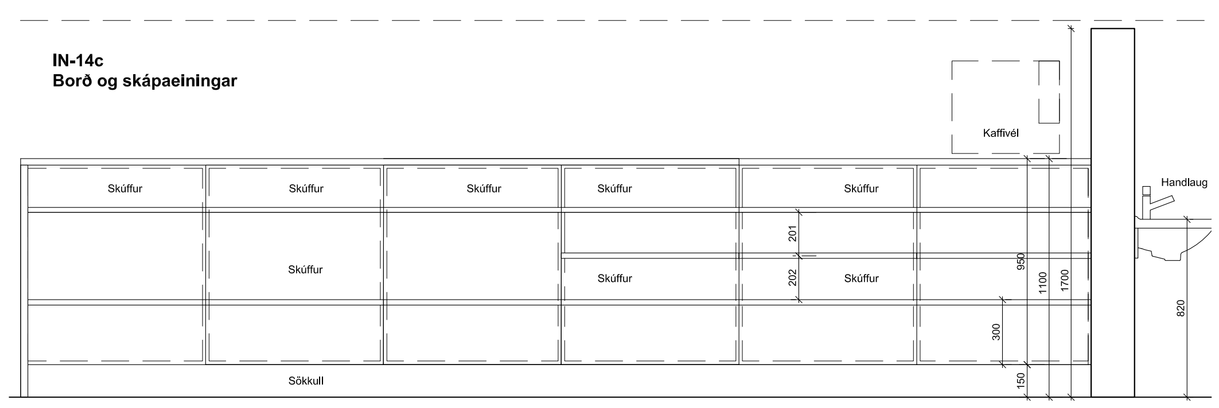

Ásýnd CC

VEGGFLÍSAR

D:
C:
B:
A:
BREYTINGAR: DAGS:

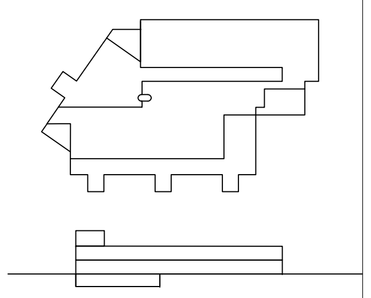

URRIÐAHOLTSSKÓLI 1.áf.

VERK: URRI 1331
VERKTEIKNING INNANHÚSS KVARÐI: 1:20
INNRÉTTINGAR DAGS: 30,10,18
Kaffi og setust. starfsmanna TEIKN: BÓS/GS
IN14 a-b-c - IN15 SKRÁ: 1331-Grunnur.dwg

ÚTI INNI
ARKITEKTAR
ÞINGHOLTSSTRÆTI 27 101 REYKJAVÍK
SÍMAR 5527660 & 5627660 FAX 5527661
NETFANG uti@uti.is VEFFANG www.uti.is

BALDUR Ó. SVAVARSSON ARKITEKTAR FAÍ
120357-5149

JÓN ÞÓR ÞORVALDSSON ARKITEKTAR FAÍ
021256-7579

A-520

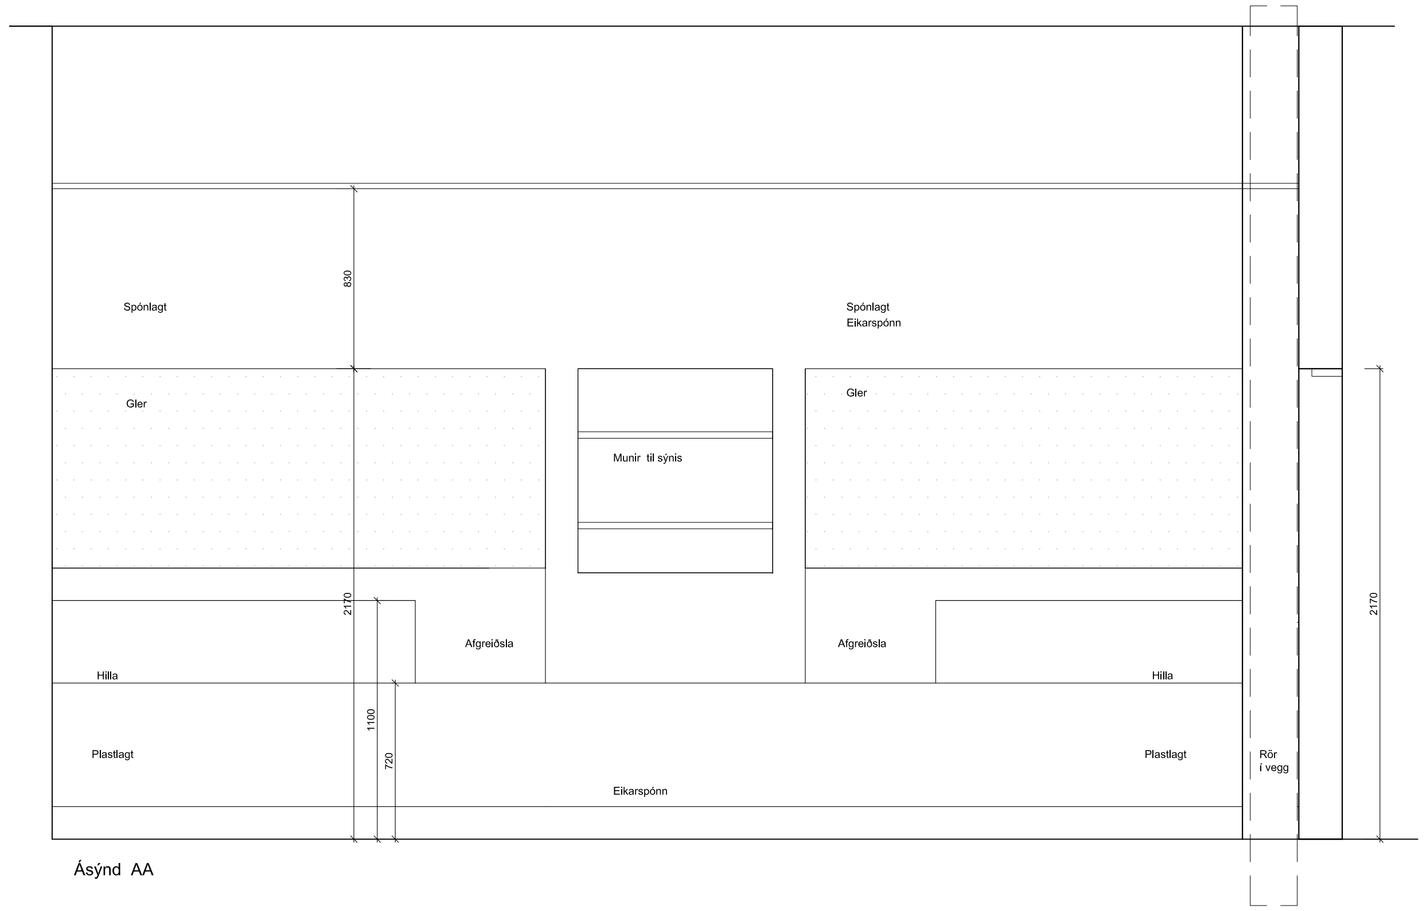

Ásýnd AA

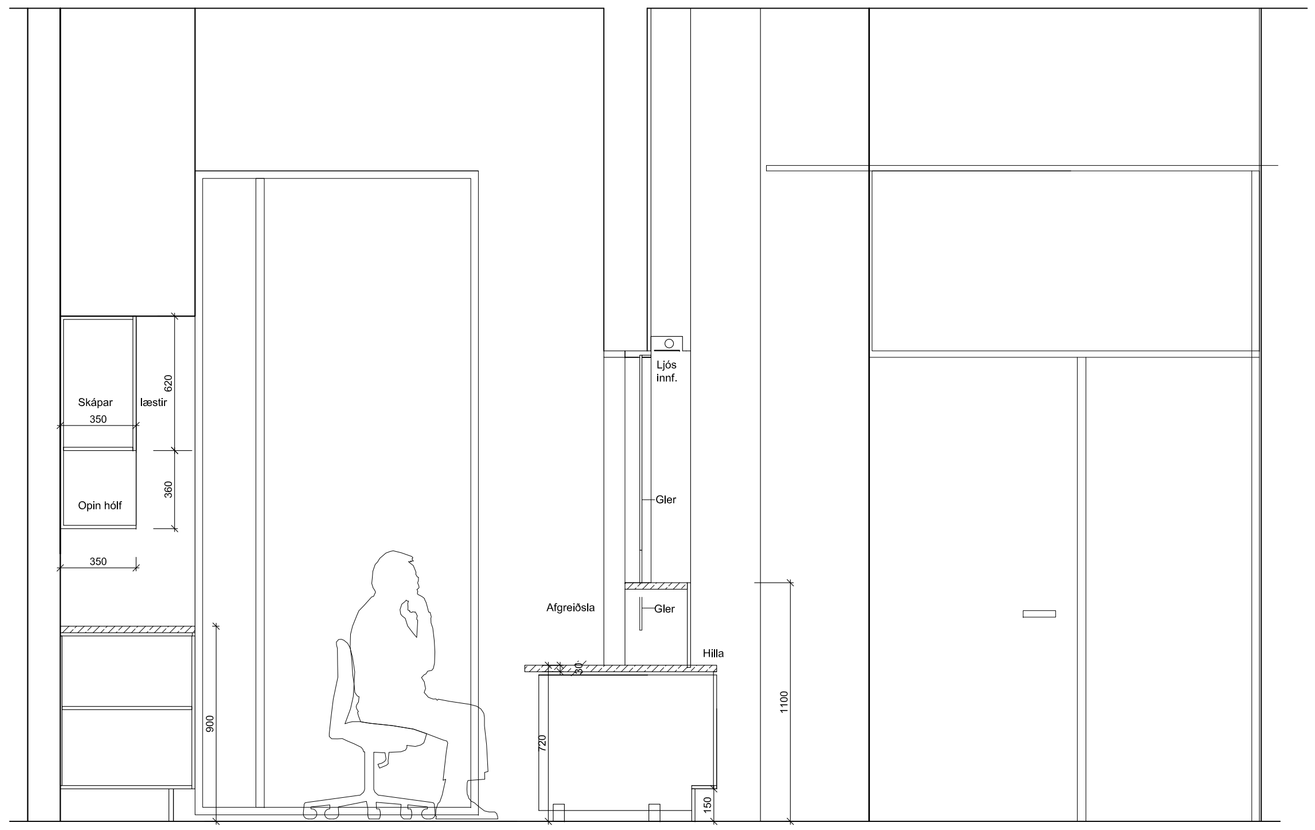

Snið CC

IN-16
Borð og skápaeiningar

Afgreiðsla - biðstofa

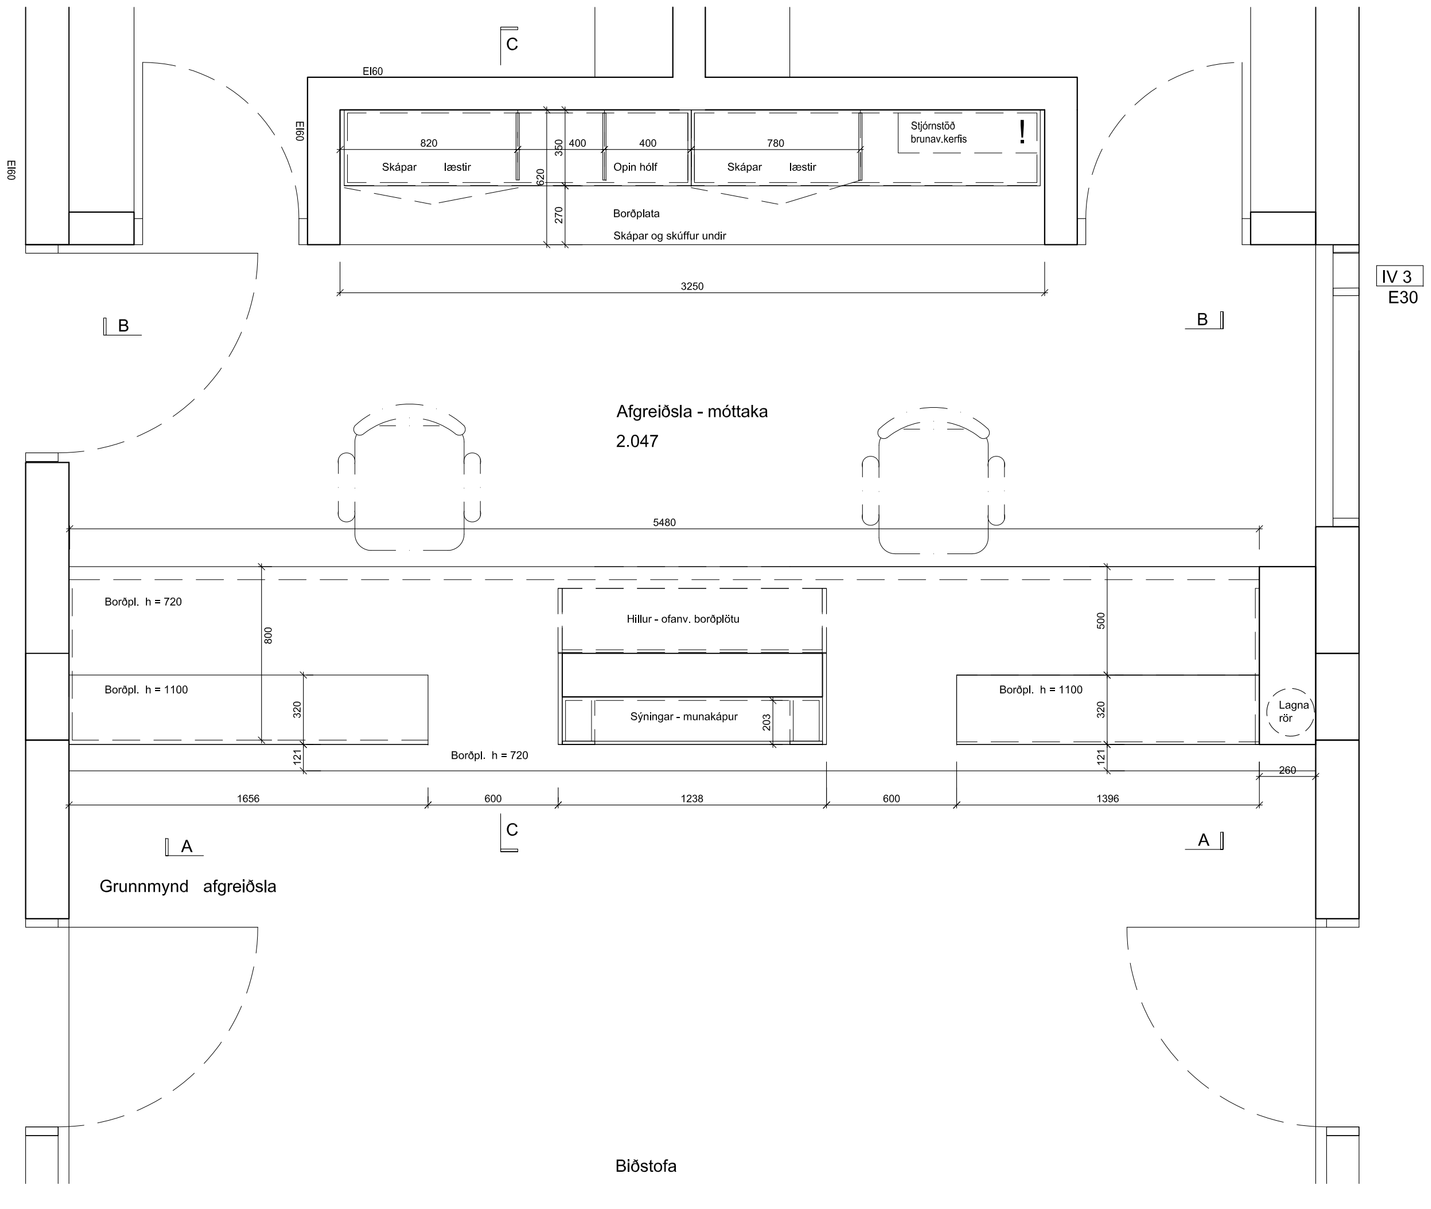

Grunnmynd afgreiðsla

Biðstofa

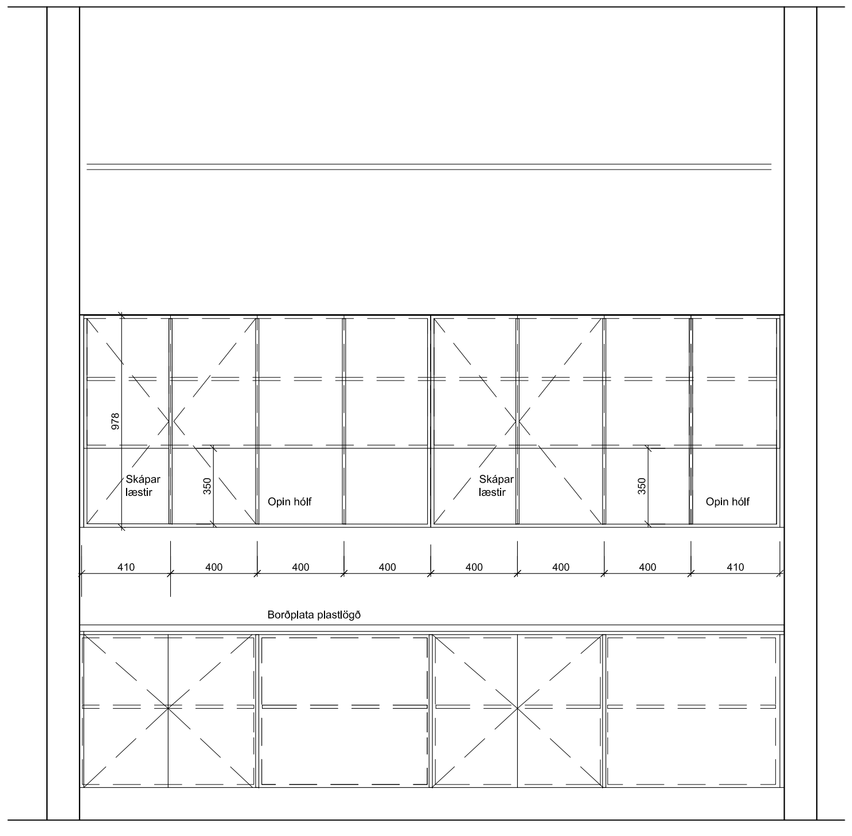

Ásýnd BB

D:

C:

B:

A:

BREYTINGAR: DAGS:

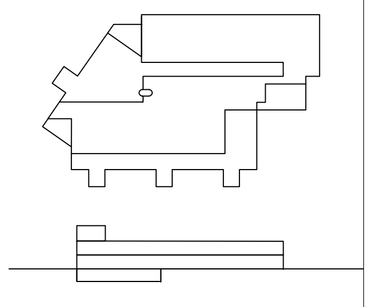

URRIÐAHOLTSSKÓLI 1.áf.

VERK: URRI 1331

VERKTEIKNING INNANHÚSS KVARÐI: 1:20

INNÉTTINGAR
Afgreiðsla- biðst. DAGS: 30,10,18

IN16 TEIKN: BÓS/GS

SKRÁ: 1331-Grunnur.dwg

ÚTI INNI

ARKITEKTAR

ÞINGHOLTSSTRÆTI 27 101 REYKJAVÍK
SÍMAR 5527660 & 5627660 FAX 5527661
NETFANG ui@ui.is VEFFANG www.ui.is

BALDUR Ó. SVAVARSSON ARKITEKTAR FAÍ
120357-5149

JÓN ÞÓR ÞORVALDSSON ARKITEKTAR FAÍ
021256-7579

A-521

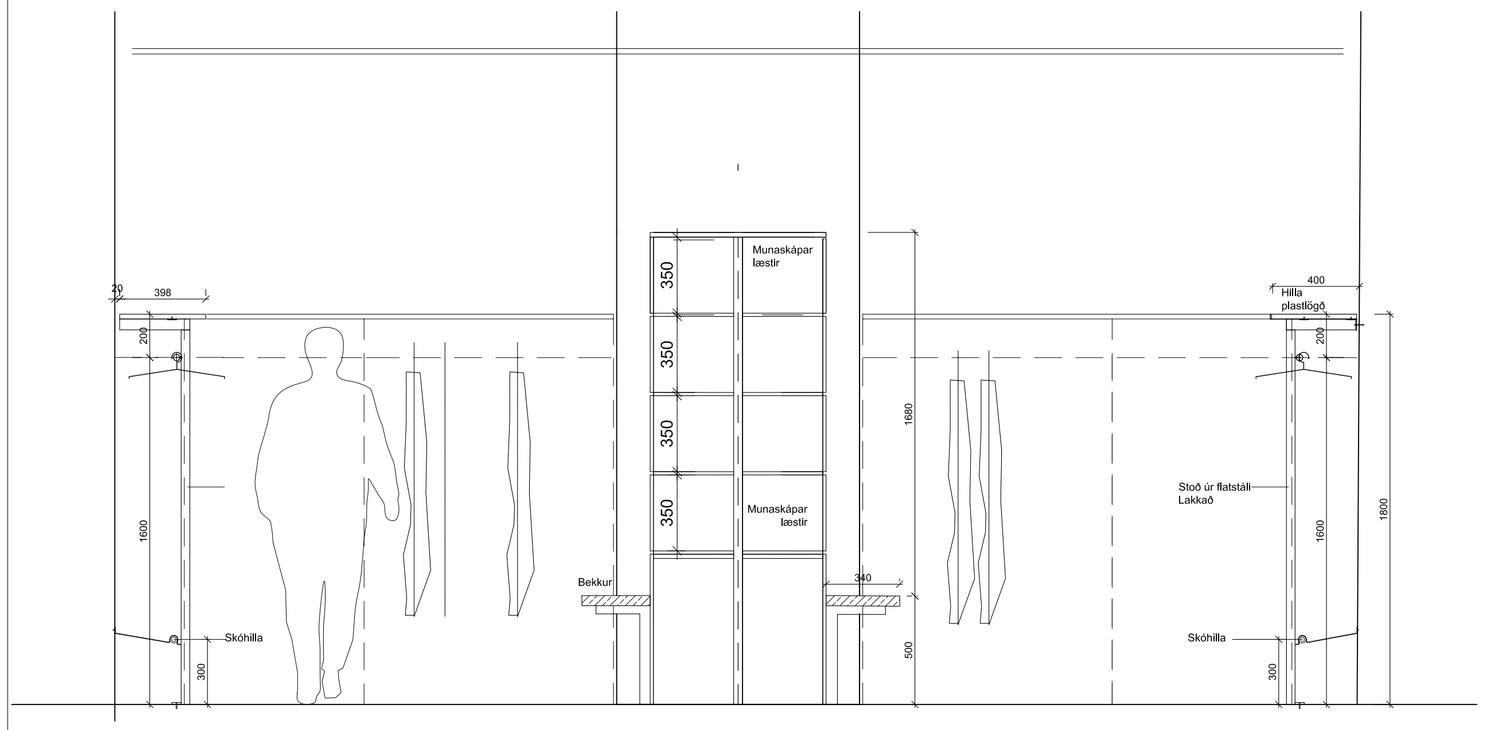

Snið -ásýnd AA
Fatahengi

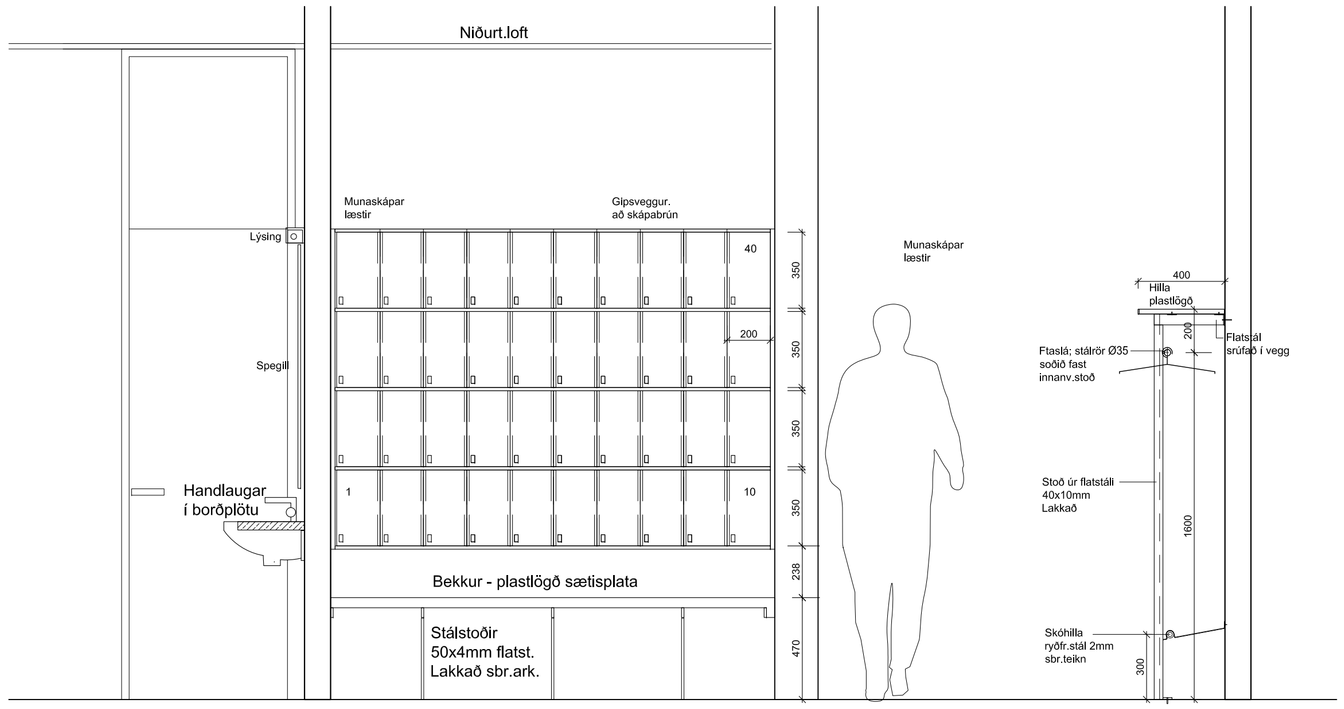

Ásýnd BB
Fatahengi

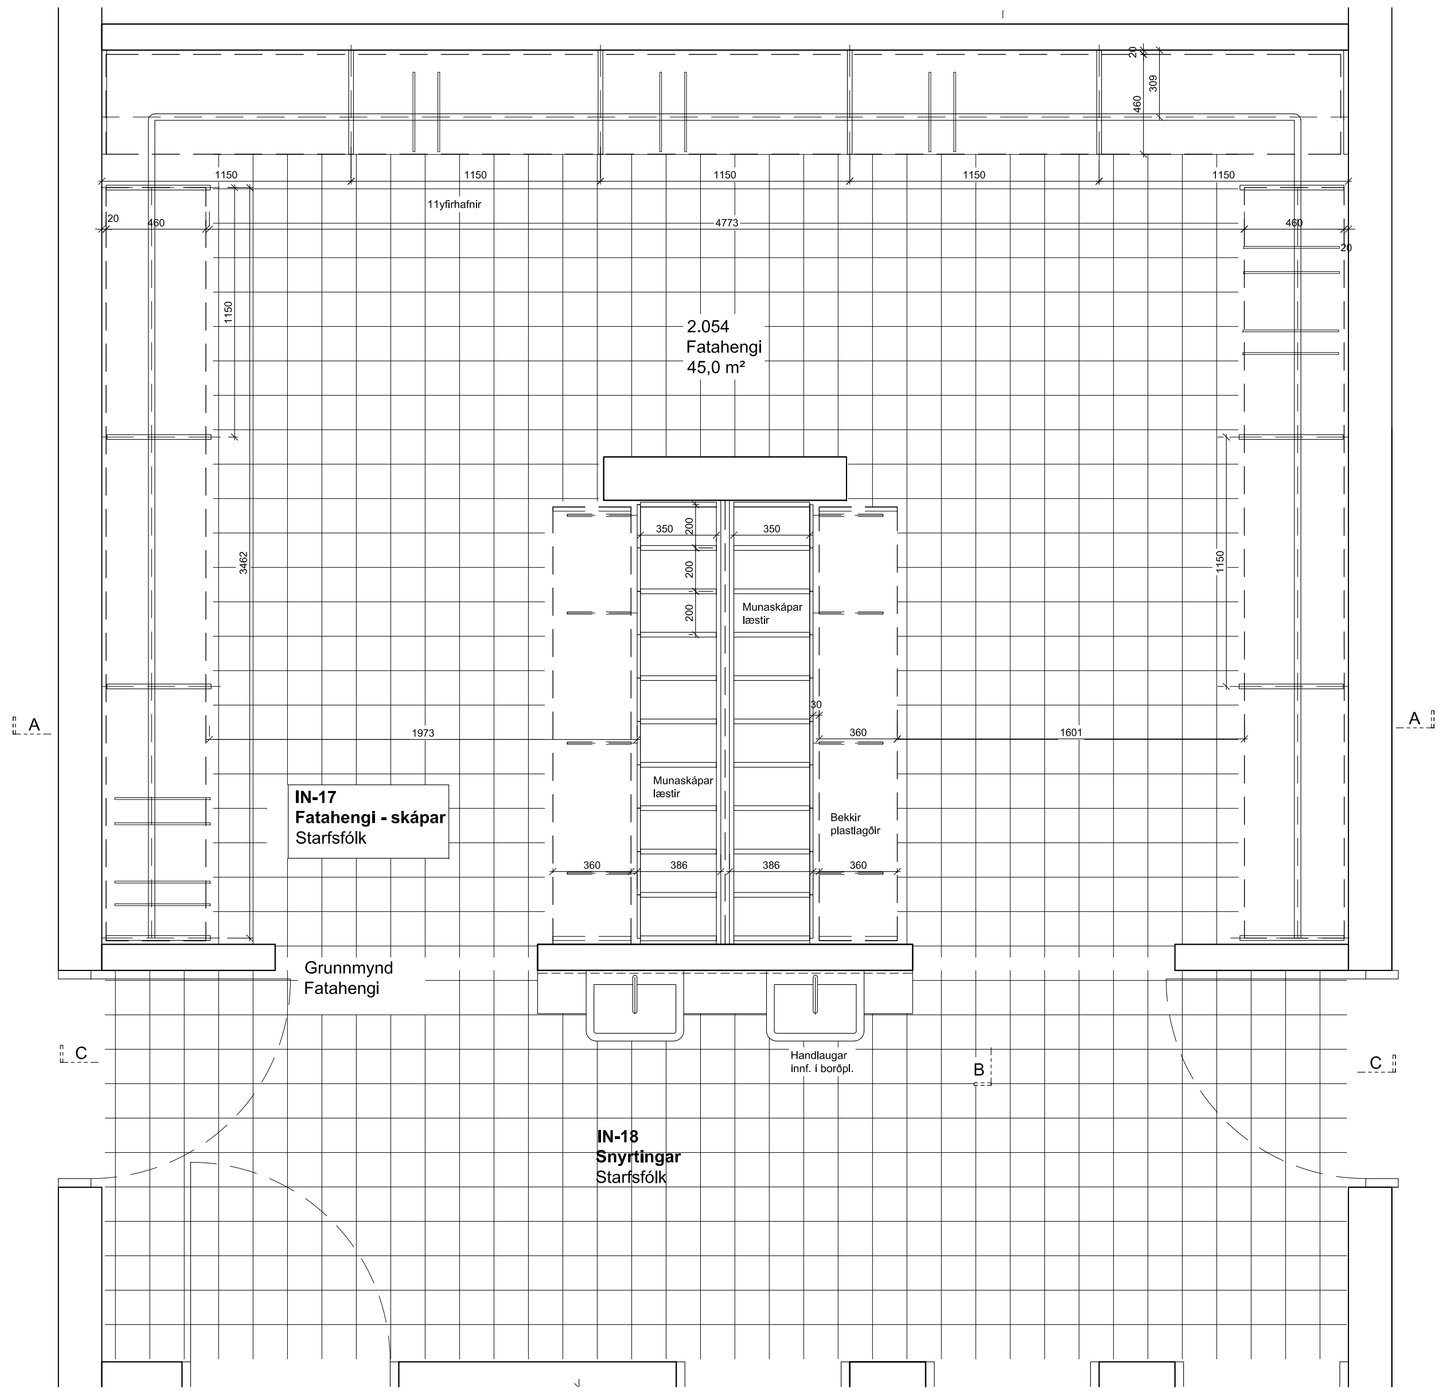

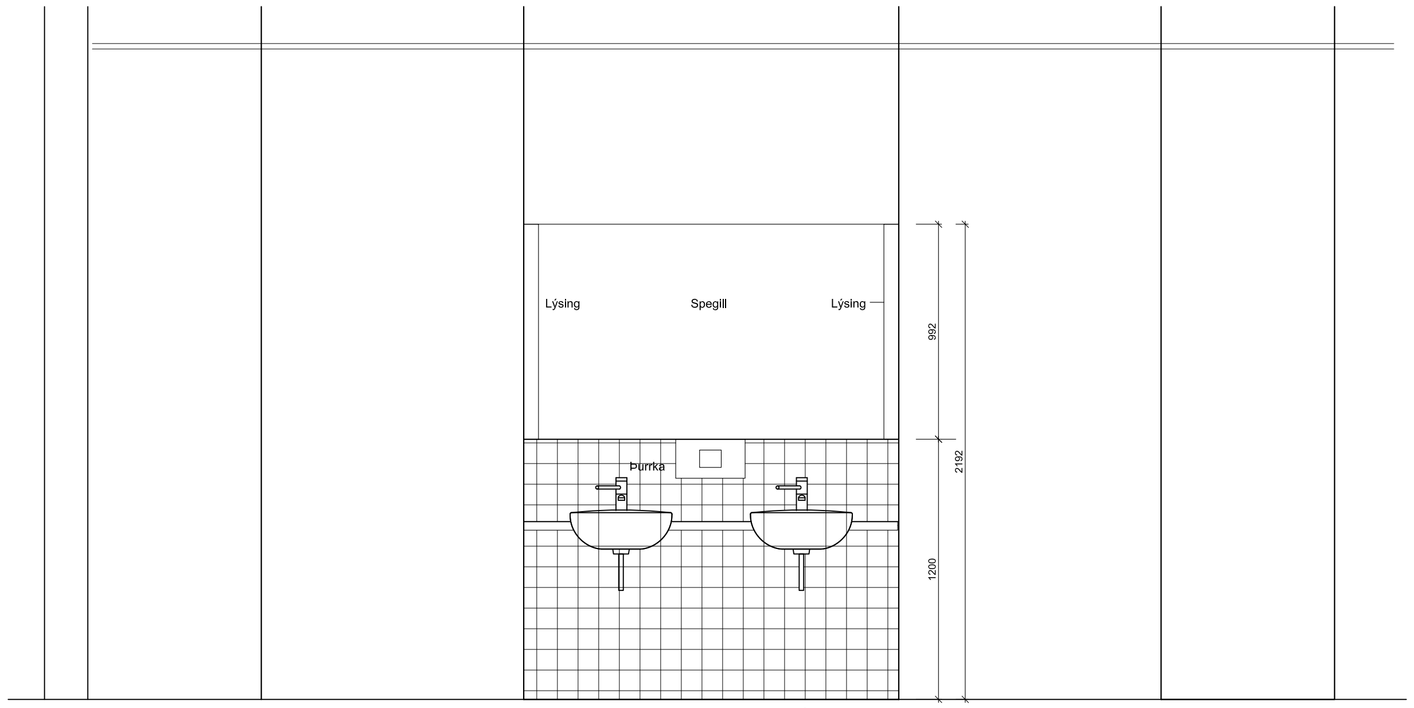

Ásýnd CC
Snyrtingar

IN-18
Snyrtingar
Starfsfólk

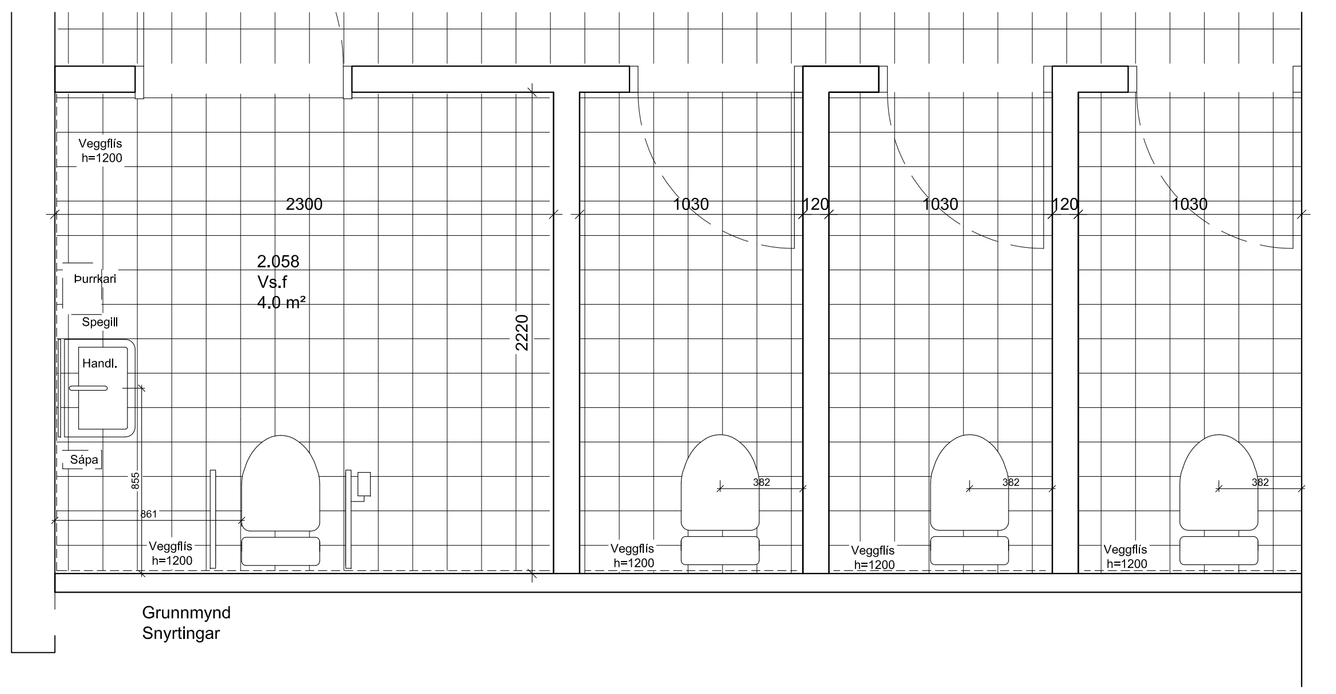

Grunnmynd
Snyrtingar

VEGGFLÍSAR

GÓLFFLÍSAR

D:

C:

B:

A:

BREYTINGAR: DAGS:

URRIÐAHOLTSSKÓLI 1.áf.

VERK: URRI 1331

VERKTEIKNING INNANHÚSS

KVARÐI: 1:20

INNRÉTTINGAR
Fathengi og snyrtingar starfsfólks

DAGS: 30.10.18

TEIKN: BÓS/GS

IN17-IN18

SKRÁ: 1331-Grunnur.dwg

ÚTI INNI
ARKITEKTAR
ÞINGHOLTSSTRÆTI 27 101 REYKJAVÍK
SÍMAR 5527660 & 5627660 FAX 5527661
NETFANG ui@ui.is VEFFANG www.ui.is
BALDUR Ó. SVAVARSSON ARKITEKTAR FAÍ
120357-5149
JÓN ÞÓR ÞORVALDSSON ARKITEKTAR FAÍ
021256-7579

A-522

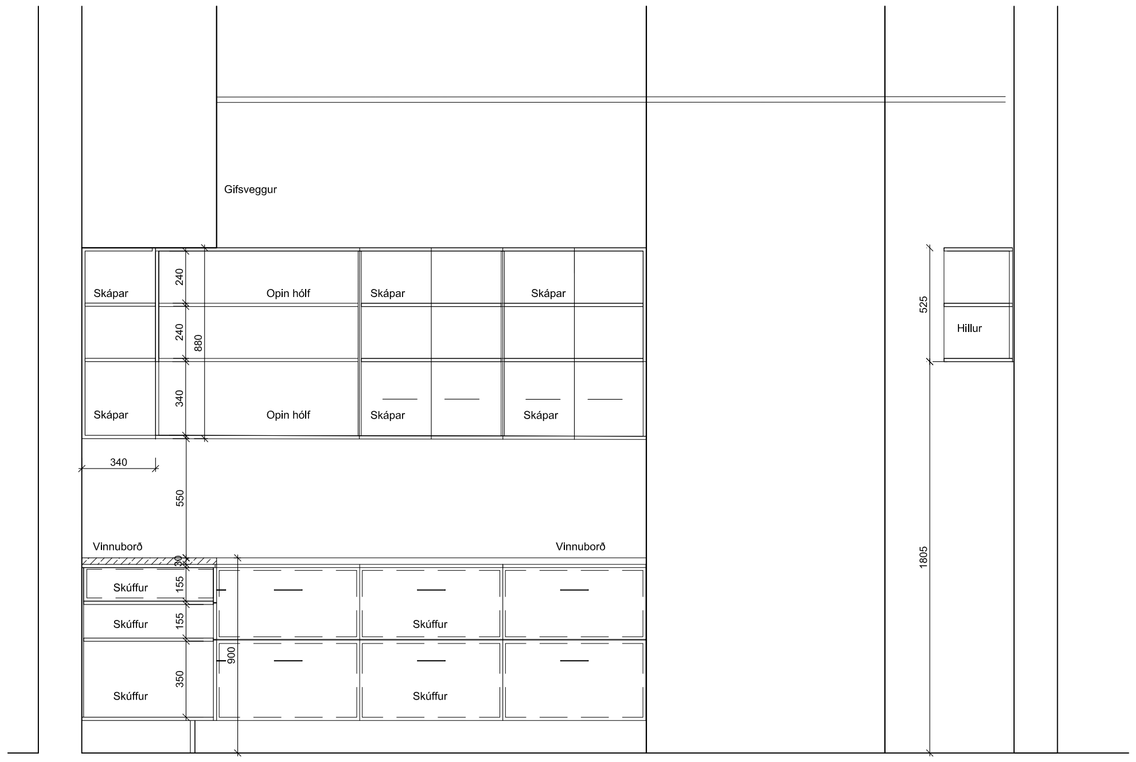

Snið /ásýnd AA

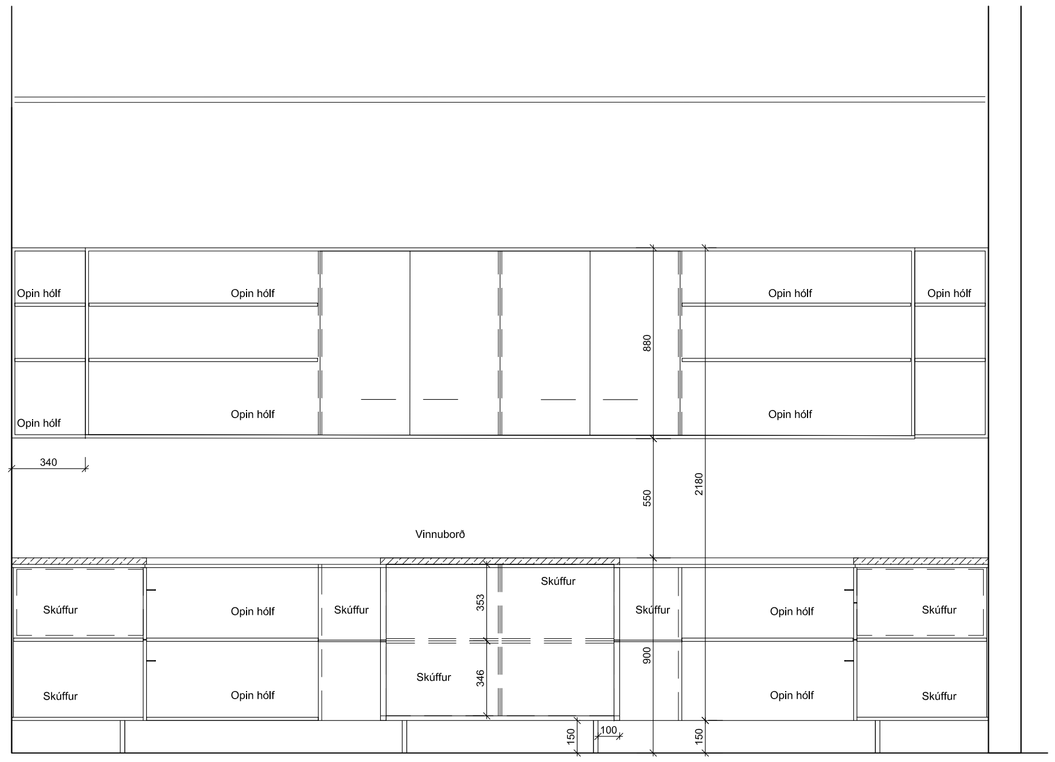

Snið /ásýnd BB

IN-19
Ljósritun og gagnagerð
Starfsfólk

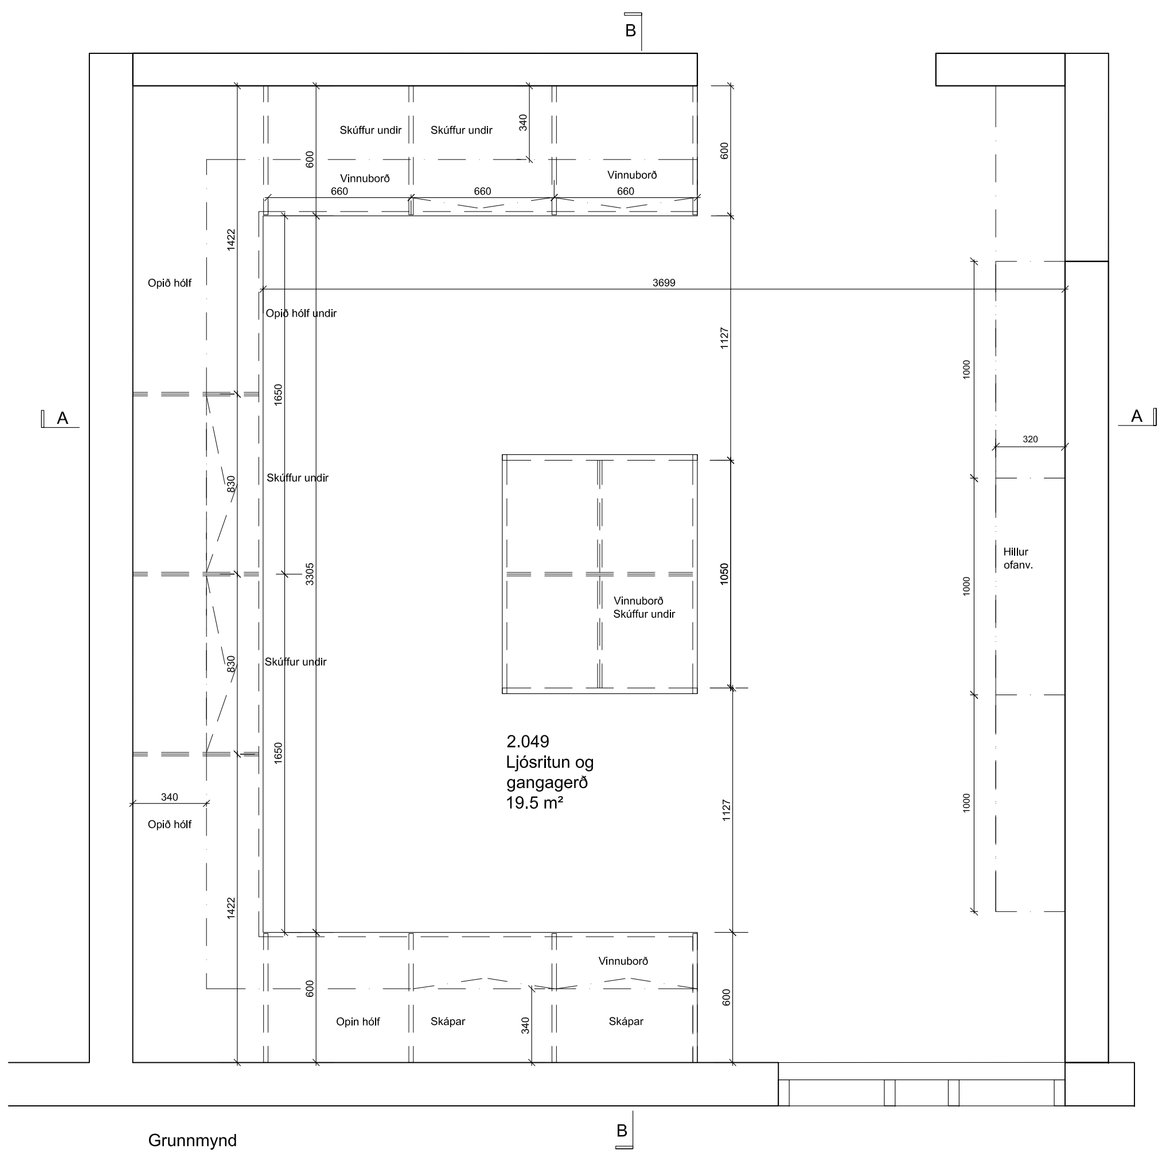

Grunnmynd

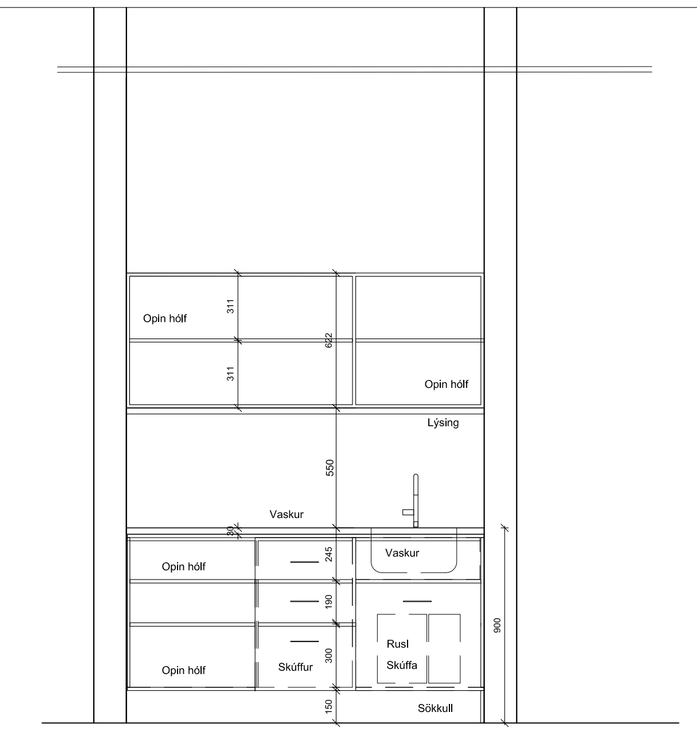

Ásýtnd - innréttingar

IN-20
Innrétting kaffiaðst.
Tónmenntastofa

Borðplata lögð plasti
Stálvaskur í borði
Skúffur efri hillur/ hólf

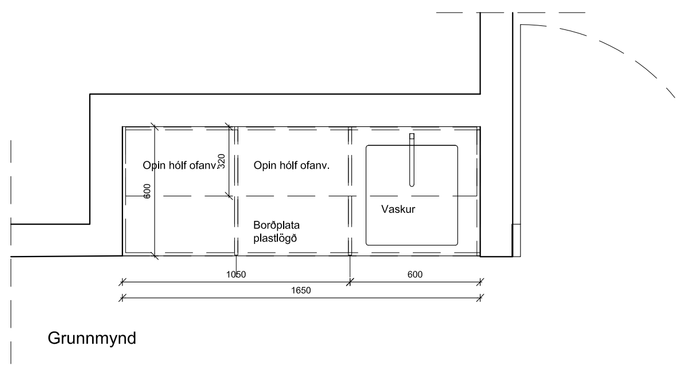

Grunnmynd

D:

C:

B:

A:

BREYTINGAR: DAGS:

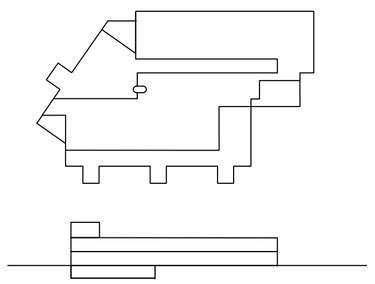

URRIÐAHOLTSSKÓLI 1.áf.

VERK: URRI 1331

VERKTEIKNING INNANHÚSS

KVARÐI: 1:20

INNRÉTTINGAR
Ljósritun og Kaffiaðstaða

DAGS: 30.10.18

IN-19 IN-20

TEIKN: BÓS/GS

SKRÁ: 1331-Grunnur.dwg

ÚTI INNI

ARKITEKTAR

ÞINGHOLTSSTRÆTI 27 101 REYKJAVÍK
SÍMAR 5527660 & 5627660 FAX 5527661
NETFANG ui@ui.is VEFFANG www.ui.is

BALDUR Ó. SVAVARSSON ARKITEKTAR FAÍ
120357-5149

JÓN ÞÓR ÞORVALDSSON ARKITEKTAR FAÍ
021256-7579

A-523

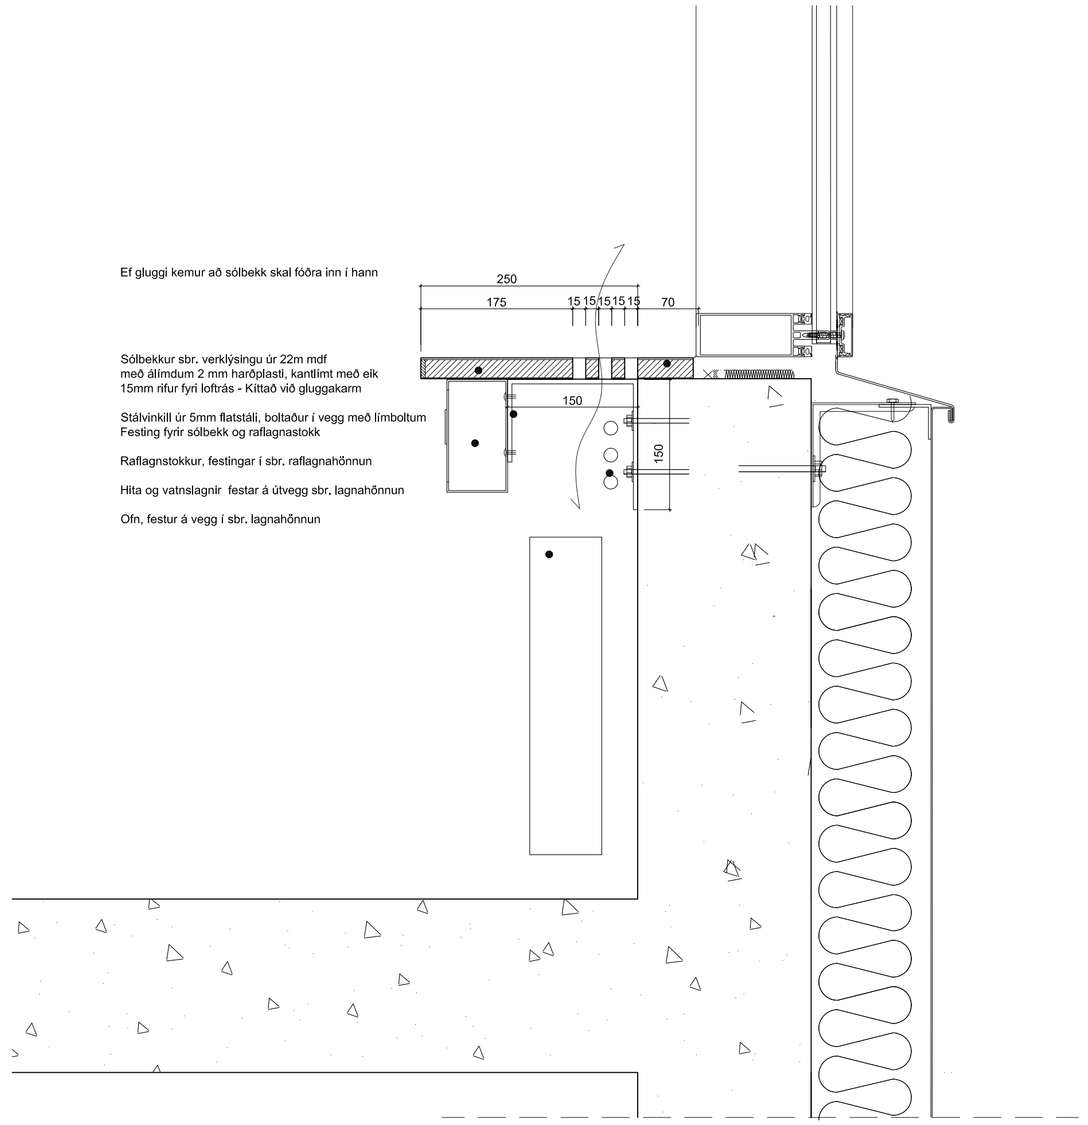

Kennisnið - sólbekkur

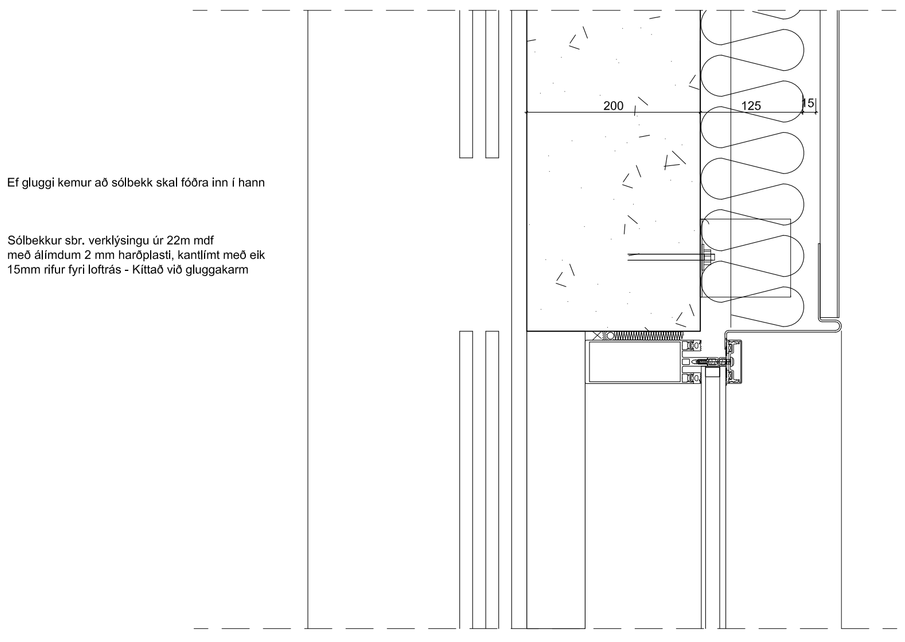

Grunnmynd - sólbekkur

SB 1-13
SÓLBEKKIR

D:

C:

B:

A:

BREYTINGAR: DAGS:

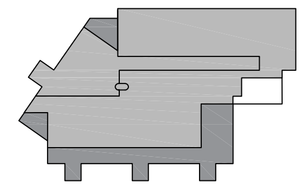

URRIÐAHOLTSSKÓLI 1.áf.

VERKTEIKNING INNANHÚSS

INNRÉTTINGAYFIRLIT

SÓLBEKKIR SB-1 til SB-13

VERK: URRI 1331
KVARÐI: 1:20
DAGS: 30.10.18
TEIKN: BÓS/GS
SKRÁ: 1331-Grunnur.dwg

ÚTI INNI
ARKITEKTAR
ÞINGHOLTSSTRÆTI 27 101 REYKJAVÍK
SÍMAR 5527660 & 5627660 FAX 5527661
NETFANG ui@ui.is VEFFANG www.ui.is
BALDUR Ó. SVAVARSSON ARKITEKTAR FAÍ
120357-5149
JÓN ÞÓR ÞORVALDSSON ARKITEKTAR FAÍ
021256-7579

A-524

Veggjagerð V-1
-almennt

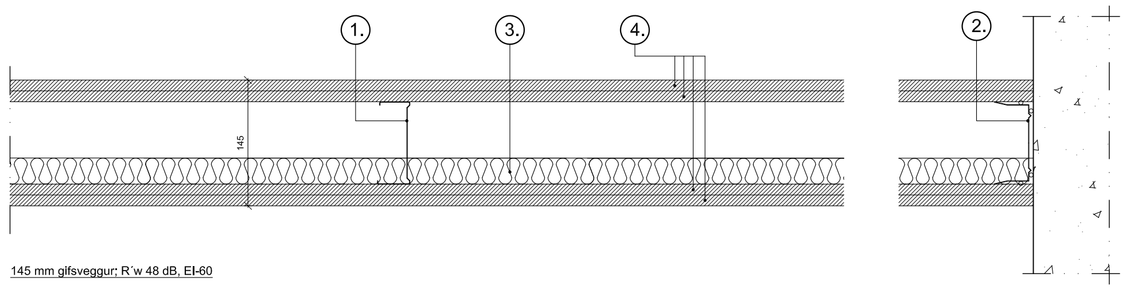

145 mm gifsveggur; R`w 48 dB, EI-60

1. Blikkstoðir ER 95 mm, c/c 600 mm.
2. Blikkleiðarar ACO 95/40 mm með álímdum þéttipulsum að gólfi, veggjum og lofti.
3. Þéttull 30 mm, lágm. 30 kg/m3.
4. Klæðning 2x12.5 mm gifsplötur, Gyproc Normal, GN 13.

Veggjagerð V-2
-tónlist

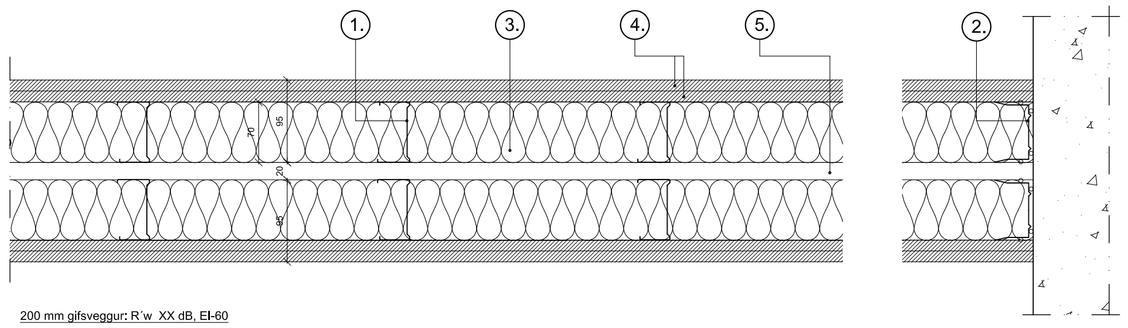

200 mm gifsveggur; R`w XX dB, EI-60

1. Blikkstoðir ER xx mm, c/c 300 mm.
2. Blikkleiðarar ACO 70/40 mm með álímdum þéttipulsum að gólfi, veggjum og lofti.
3. Þéttull 70 mm, lágm. 30 kg/m3.
4. Klæðning 2x12.5 mm gifsplötur, Gyproc Normal, GN 13.
5. Loftbil min20mm.

Veggjagerð V-3
-tónlist að steyptum vegg

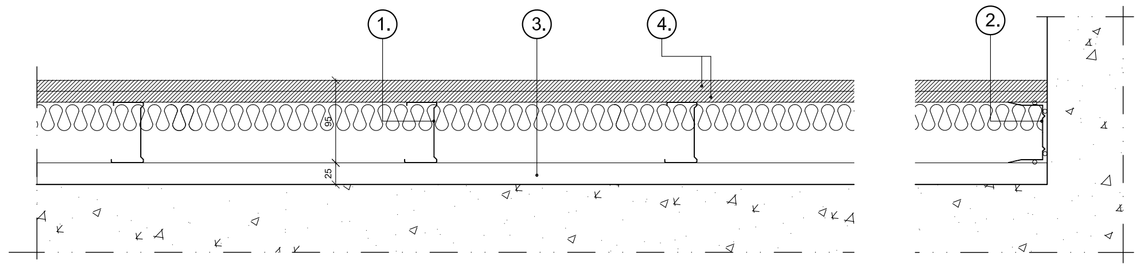

100 mm gifsveggur; R`w 44 dB, EI-60

1. Blikkstoðir ER 70 mm, c/c 300 mm,
2. Blikkleiðarar ACO 70/40 mm með álímdum þéttipulsum að gólfi, veggjum og lofti.
3. Loftbil 25mm,
4. Klæðning 2x12.5 mm gifsplötur, Gyproc ROBUST Vádrumsplate Ergo, GRIE 13.
5. Þéttull 30mm

Veggjagerð V-3a
-tónlist að steyptum vegg

120-175 mm gifsveggur; R`w 44 dB, EI-60

1. Blikkstoðir ER 70 mm, c/c 300 mm.
2. Blikkleiðarar ACO 70/40 mm með álímdum þéttipulsum að gólfi, veggjum og lofti.
3. Loftbil 25mm,
4. Klæðning 2x12.5 mm gifsplötur, Gyproc ROBUST Vádrumsplate Ergo, GRIE 13,
5. Þéttull 30mm

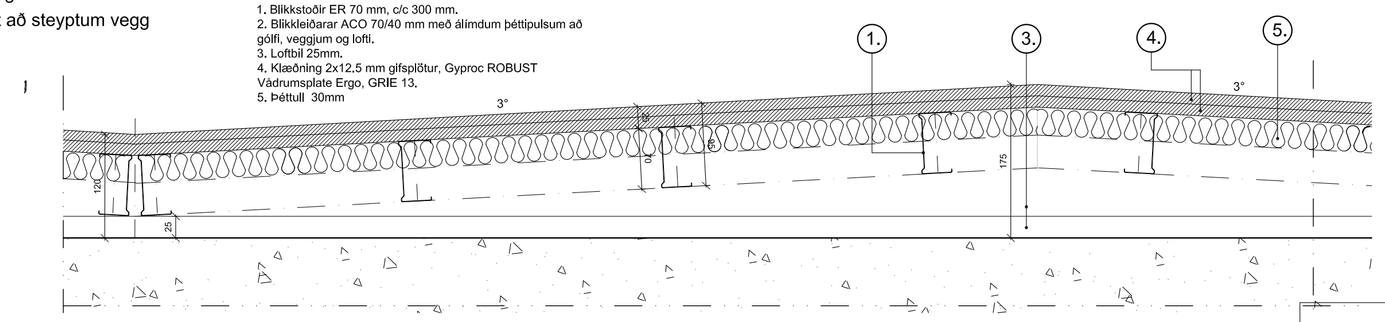

Veggjagerð V-4
(veggklæðn.)

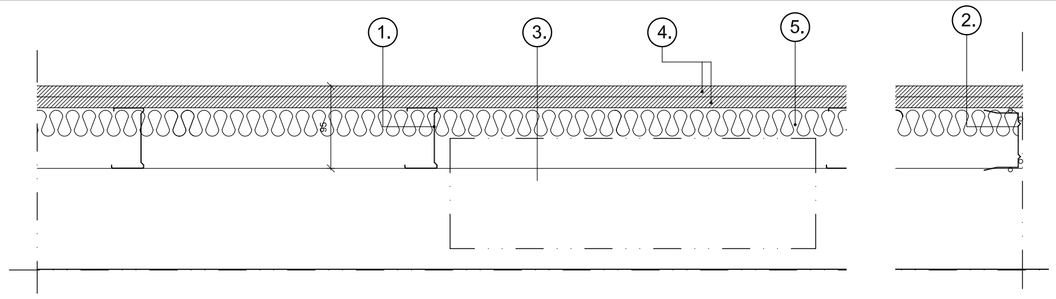

100 mm gifsveggur; R`w 44 dB, EI-60

1. Blikkstoðir ER 70 mm, c/c 300 mm.
2. Blikkleiðarar ACO 70/40 mm með álímdum þéttipulsum að gólfi, veggjum og lofti.
3. Lagnir og tæki
4. Klæðning 2x12,5 mm gifsplötur, Gyproc ROBUST Vádrumsplate Ergo, GRIE 13.
5. Þéttull 30mm

Veggjagerð V-5
(veggklæðn.)

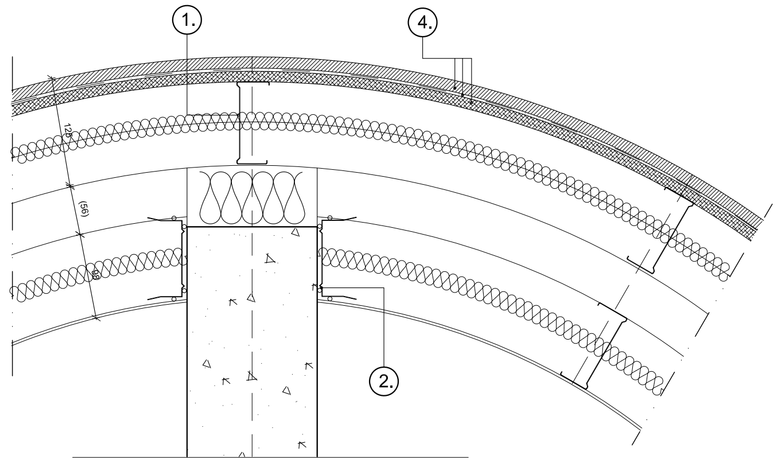

220mm veggur :
1. Blikkstoðir ER 95 mm, c/c 500 mm,100mm steinullareinagrun
2. Blikkleiðarar ACO 95/40 mm með álímdum þéttipulsum að gólfi, veggjum og lofti.
3. Loftbil 50mm.
4. Klæðning 1x12.5 mm gifsplötur, Gyproc GHE13 Habito, Rakasperra, þolpl. min 0.2mm

Veggjagerð V-6
(veggklæðn.)

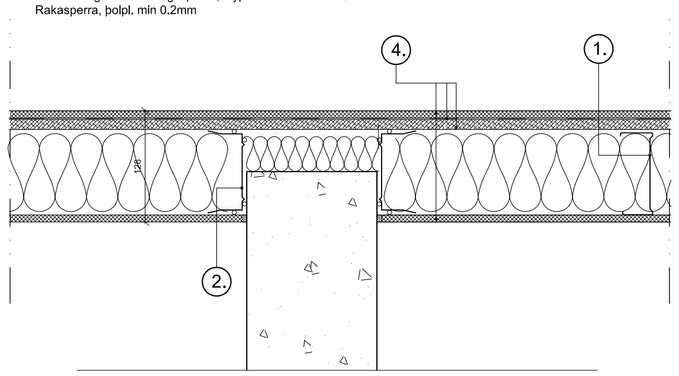

130 mm veggur;
1. Blikkstoðir ER 95 mm, c/c 500 mm.
100mm steinullareinagrun
2. Blikkleiðarar ACO 95/40 mm með álímdum þéttipulsum að gólfi, veggjum og lofti.
4. Klæðning 1x8mm Viroc plata,
Rakasperra, td.þolplast 0.2mm
Undirklæðn. 12mm vatnslímdur krossviður.

D:

C:

B:

A:

BREYTINGAR: DAGS:

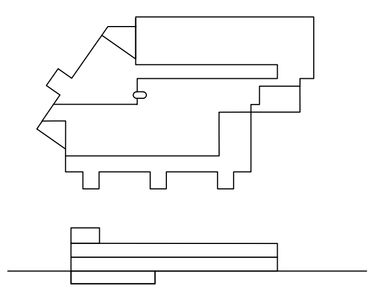

URRIÐAHOLTSSKÓLI 1.áf.

VERK: URRI 1331

VERKTEIKNING INNANHÚSS KVARÐI: 1:20 /1:5

INNVEGGIR- GIPSVEGGIR DAGS: 30.10.18

TEIKN: BÓS/GS

DÆMIG.VEGGIR OG FRÁG. SKRÁ: 1331-Grunnur.dwg

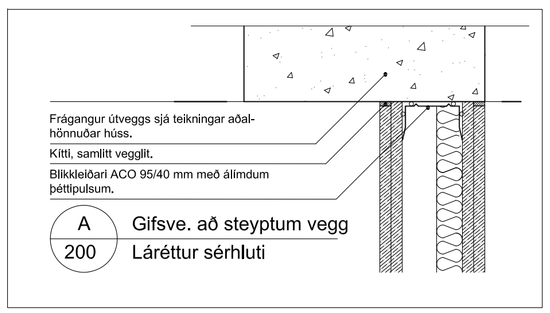

A 200 Gifsve. að steyptum vegg Láréttur sérhluti

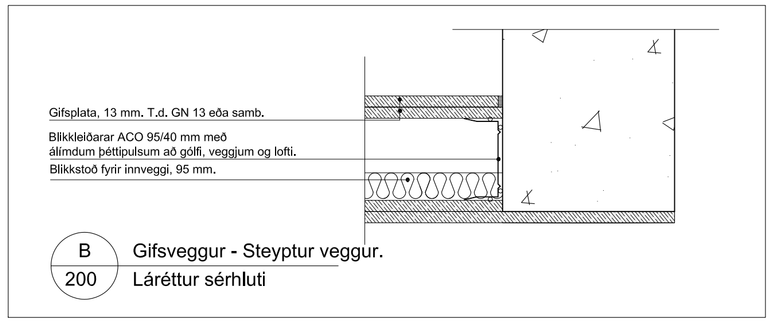

B 200 Gifsveggur - Steyptur veggur. Láréttur sérhluti

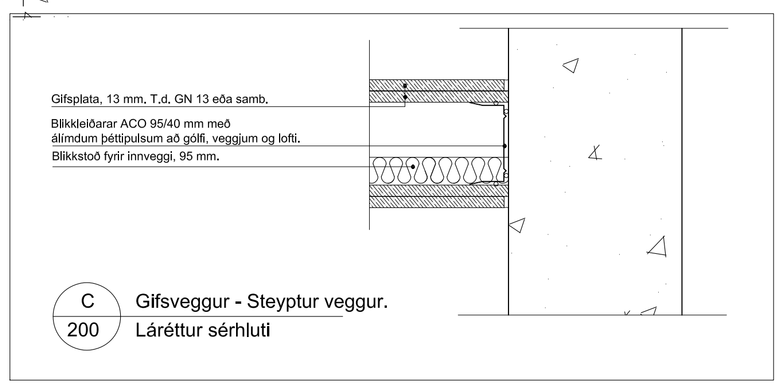

C 200 Gifsveggur - Steyptur veggur. Láréttur sérhluti

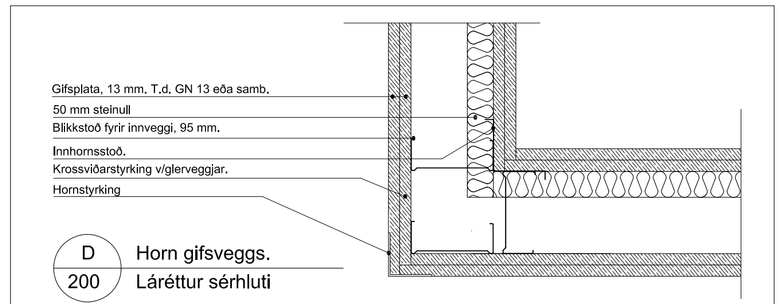

D 200 Horn gifsveggs. Láréttur sérhluti

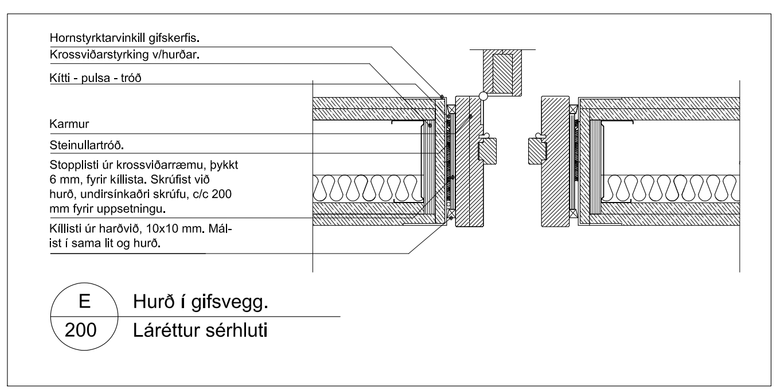

E 200 Hurð í gifsvegg. Láréttur sérhluti

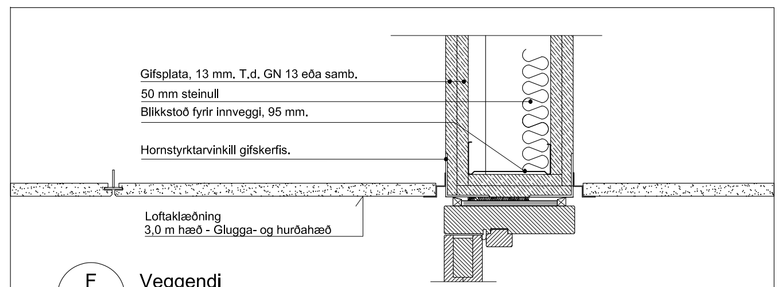

F 200 Veggendi Lóðréttur sérhluti

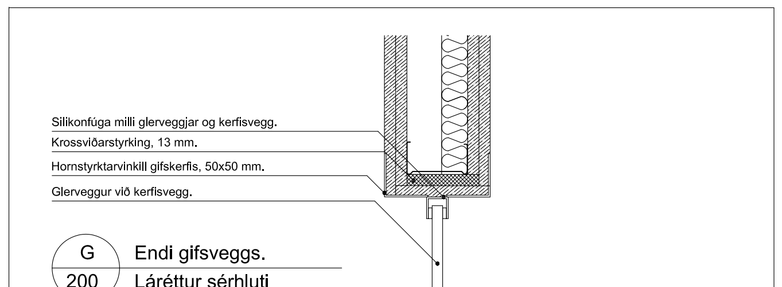

G 200 Endi gifsveggs. Láréttur sérhluti

ÚTI INNI

ARKITEKTAR

ÞINGHOLTSSTRÆTI 27 101 REYKJAVÍK
SÍMAR 5527660 & 5627660 FAX 5527661
NETFANG ui@ui.is VEFFANG www.ui.is

BALDUR Ó. SVAVARSSON ARKITEKTAR FAÍ
120357-5149

JÓN ÞÓR ÞORVALDSSON ARKITEKTAR FAÍ
021256-7579

A-525

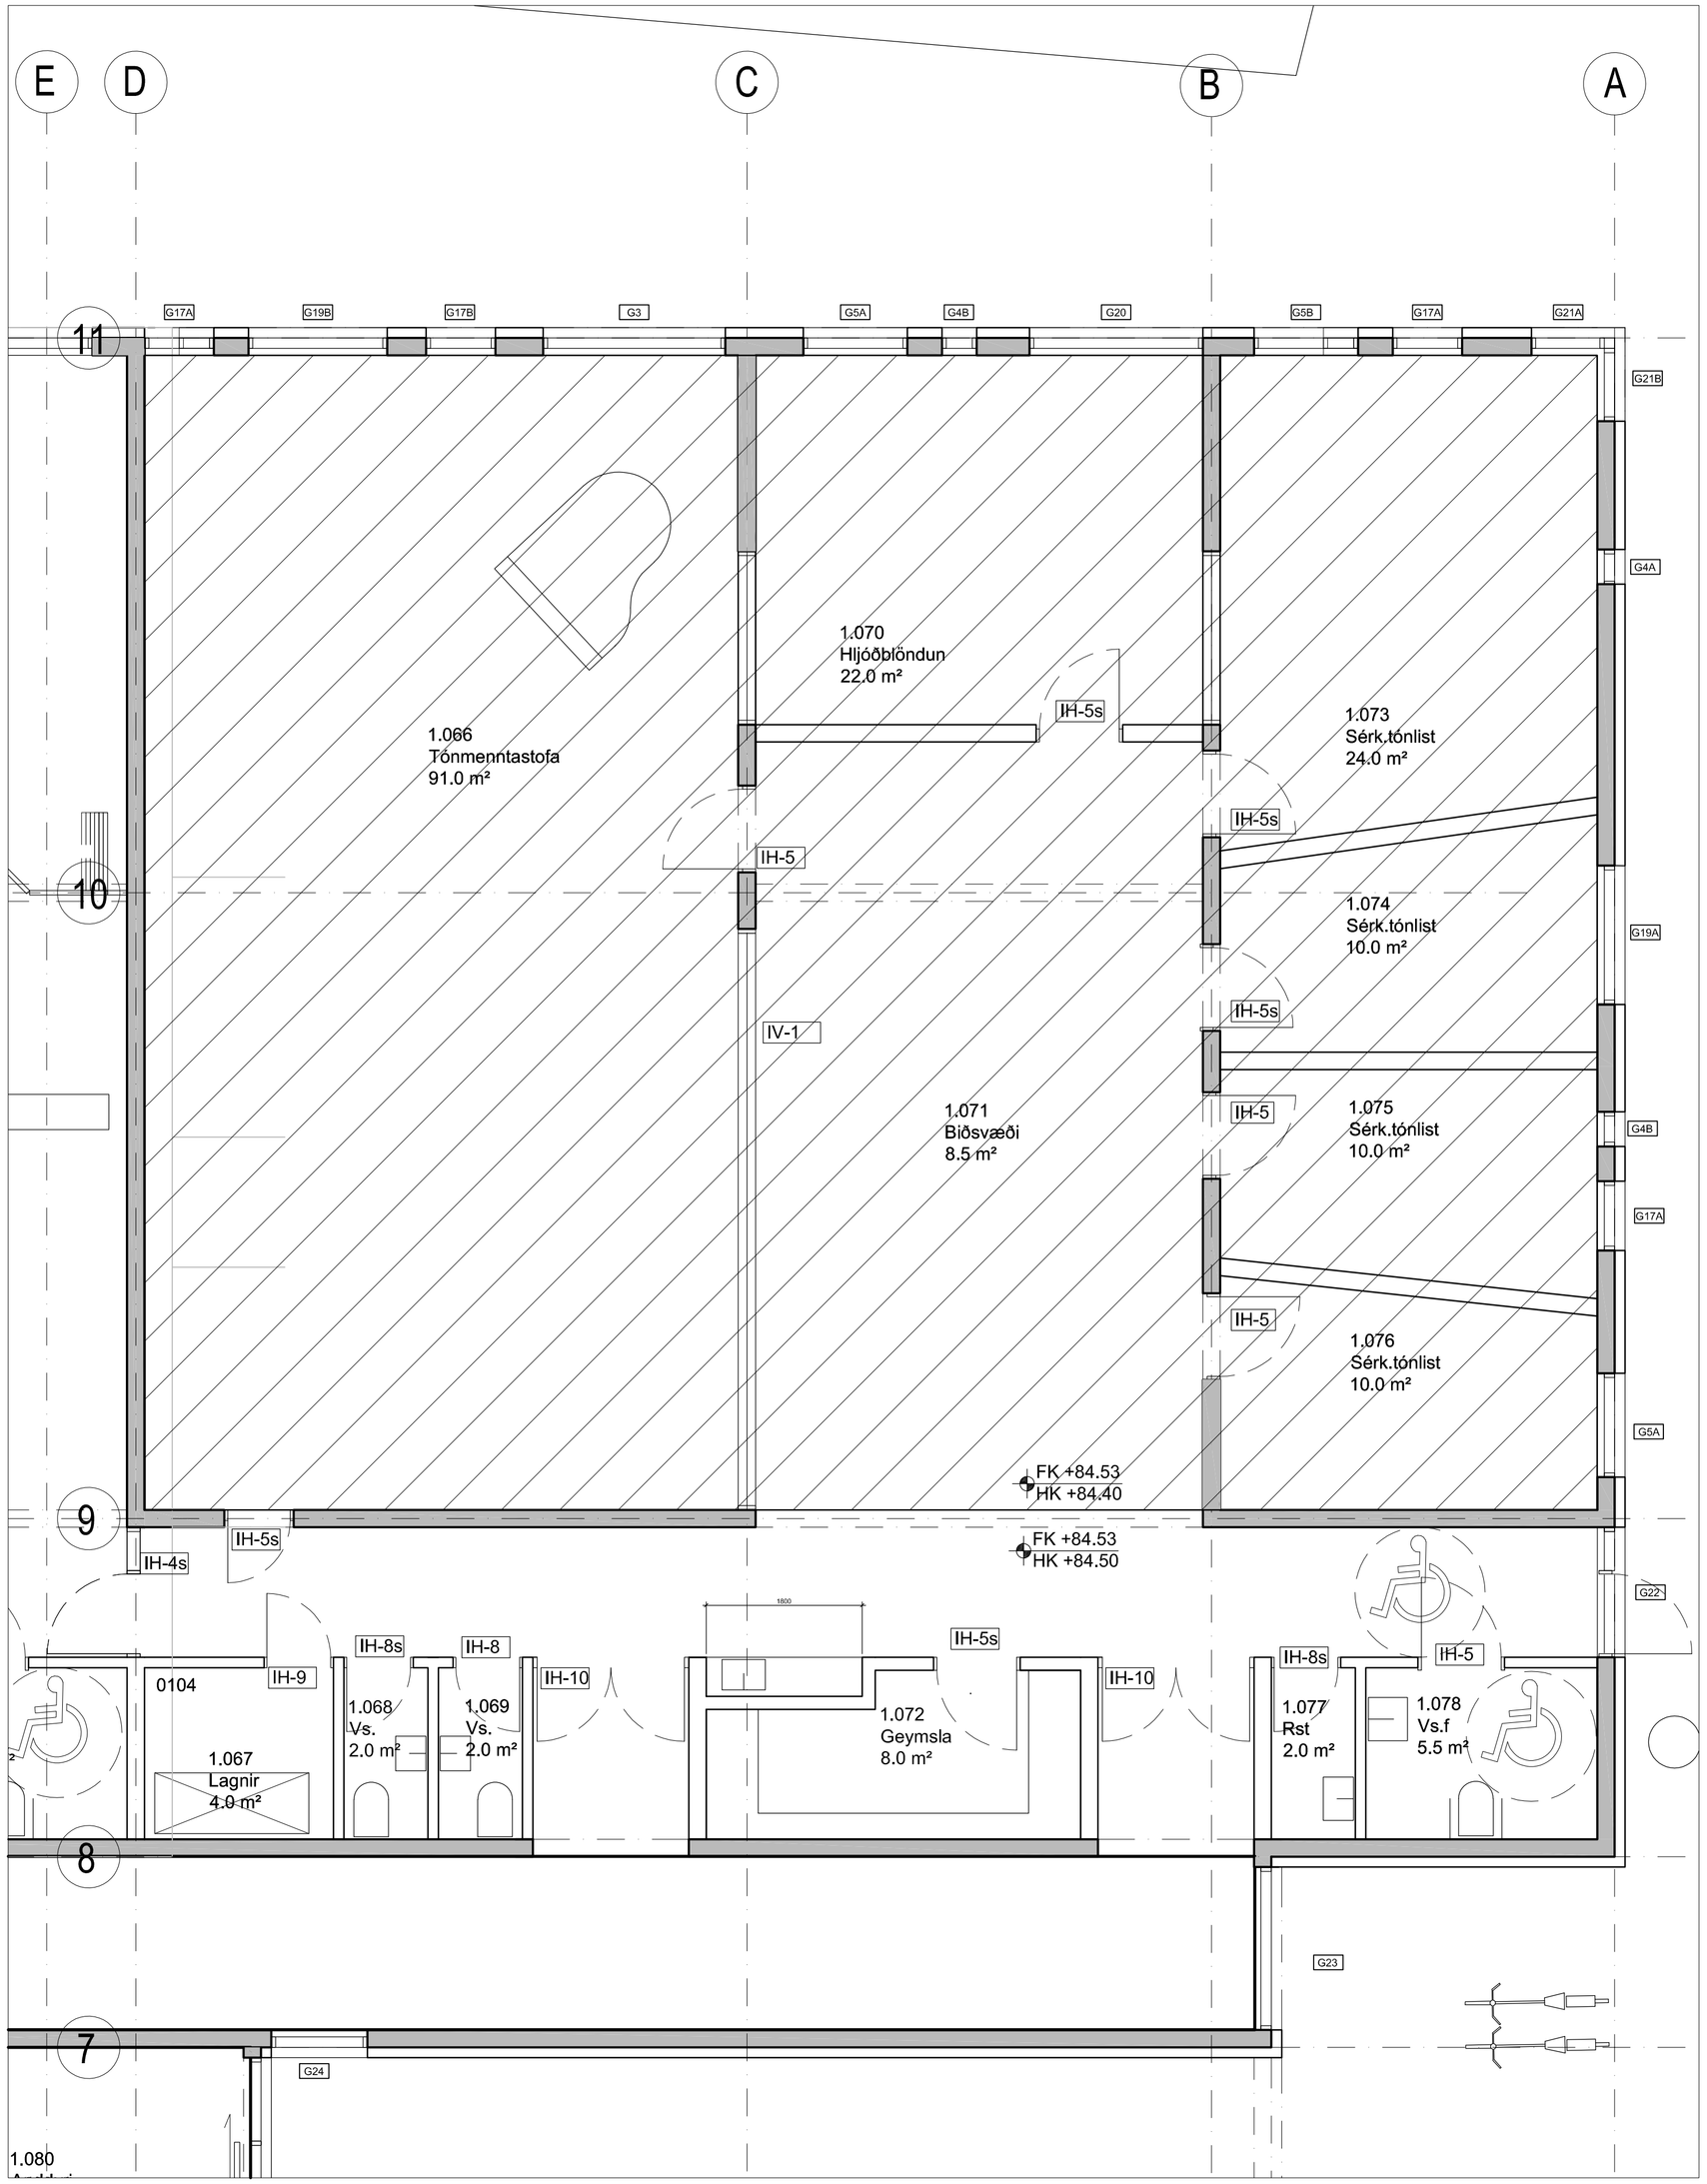

Grunnmynd tónmenntarýma - Skátrikað gólf er uppbyggt skv. lýsingu

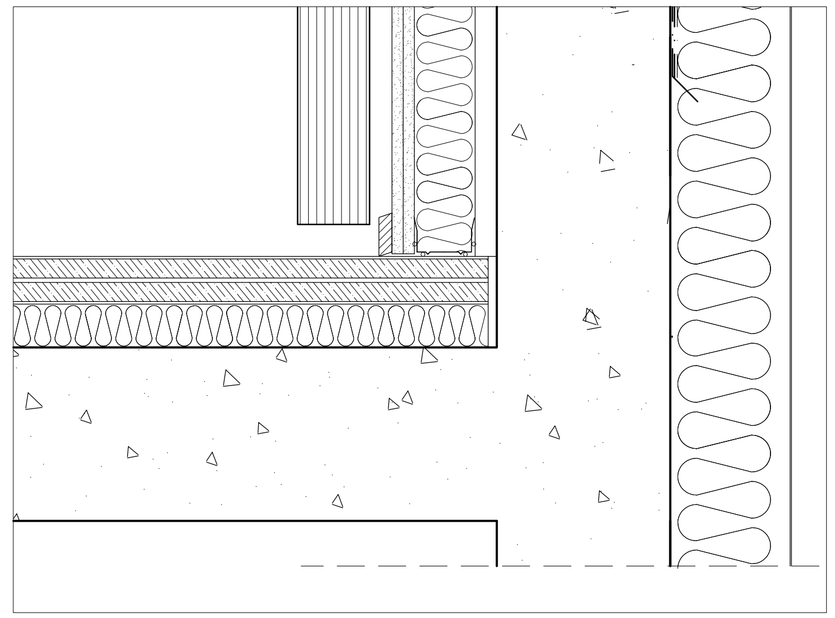

Frágangsdeili við útvegg

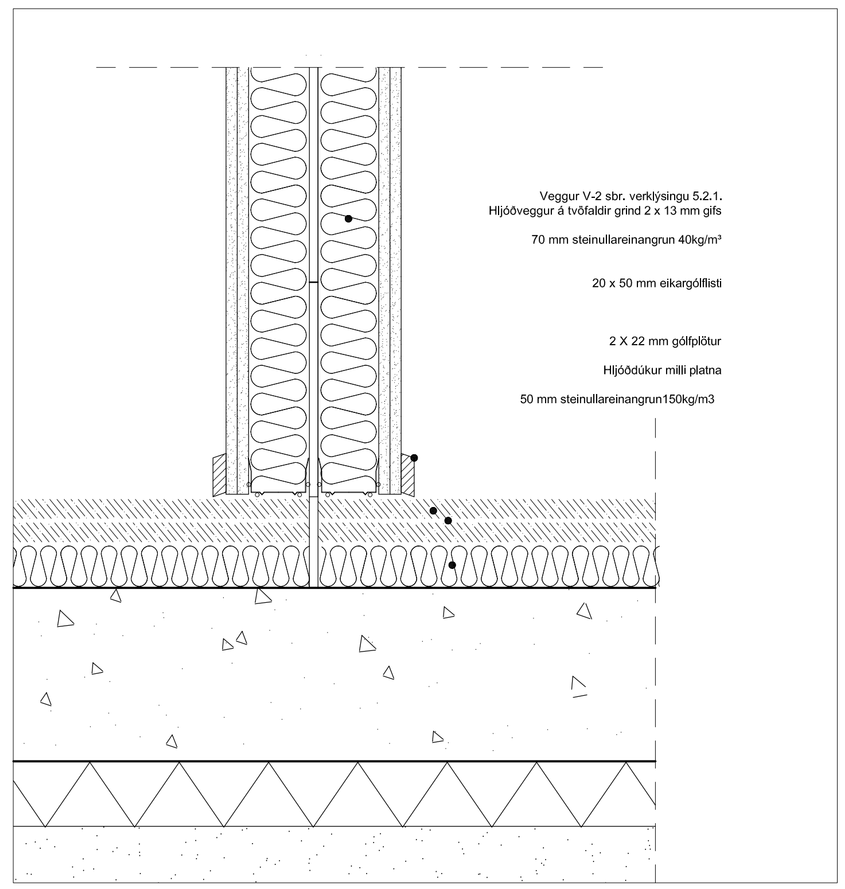

Frágansdeili við millivegg V-2

D:

C:

B:

A:

BREYTINGAR: DAGS:

URRIÐAHOLTSSKÓLI 1.áf.

VERKTEIKNING INNANHÚSS

INNRÉTTINGAYFIRLIT

GÓLF/VEGIR TÓNMENNTA

VERK:	URRI 1331
KVARÐI:	1:20
DAGS:	30.10.18
TEIKN:	BÓS/GS
SKRÁ:	1331-Grunnur.dwg

ÚTI INNI
ARKITEKTAR
ÞINGHOLTSSTRÆTI 27 101 REYKJAVÍK
SÍMAR 5527660 & 5627660 FAX 5527661
NETFANG ui@ui.is VEFFANG www.ui.is
BALDUR Ó. SVAVARSSON ARKITEKTAR FAÍ
120357-5149
JÓN ÞÓR ÞORVALDSSON ARKITEKTAR FAÍ
021256-7579

A-526

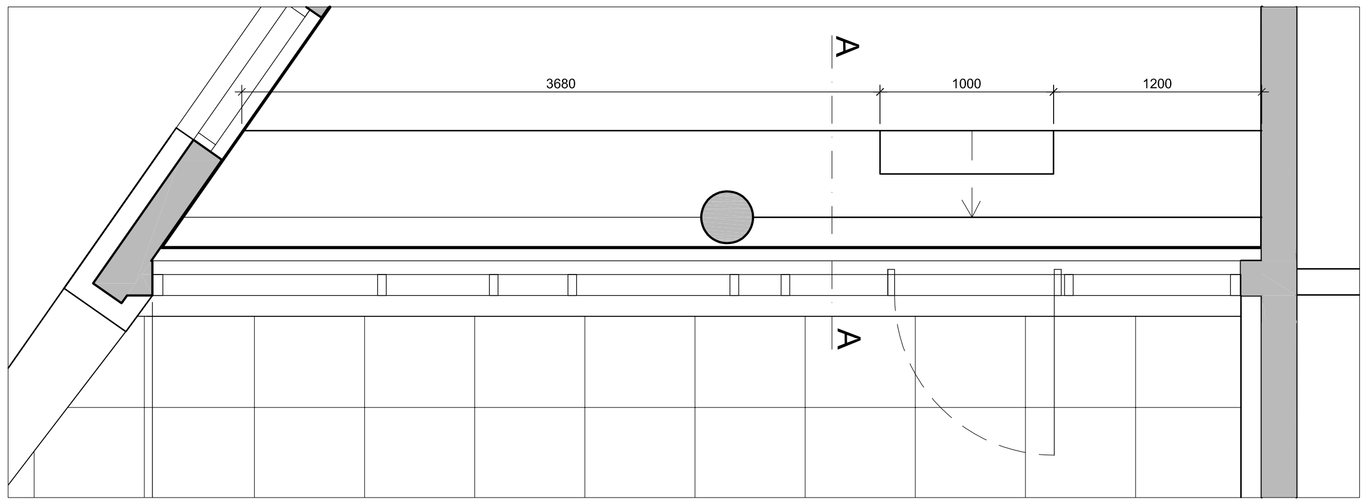

ÞS-2

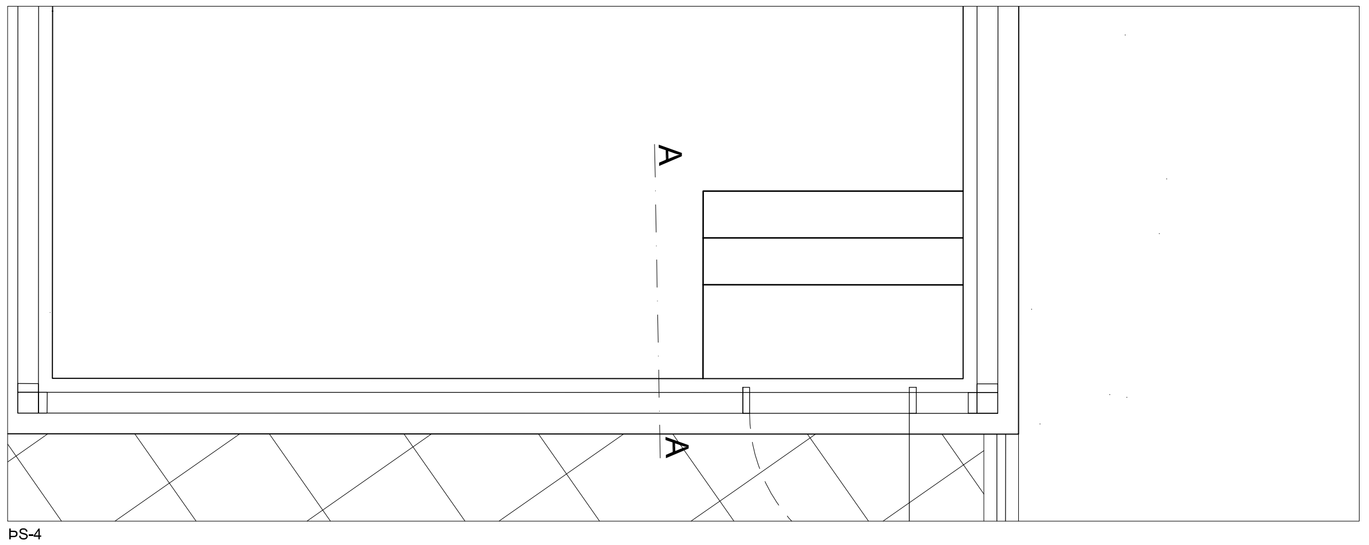

ÞS-4

ÞS-3

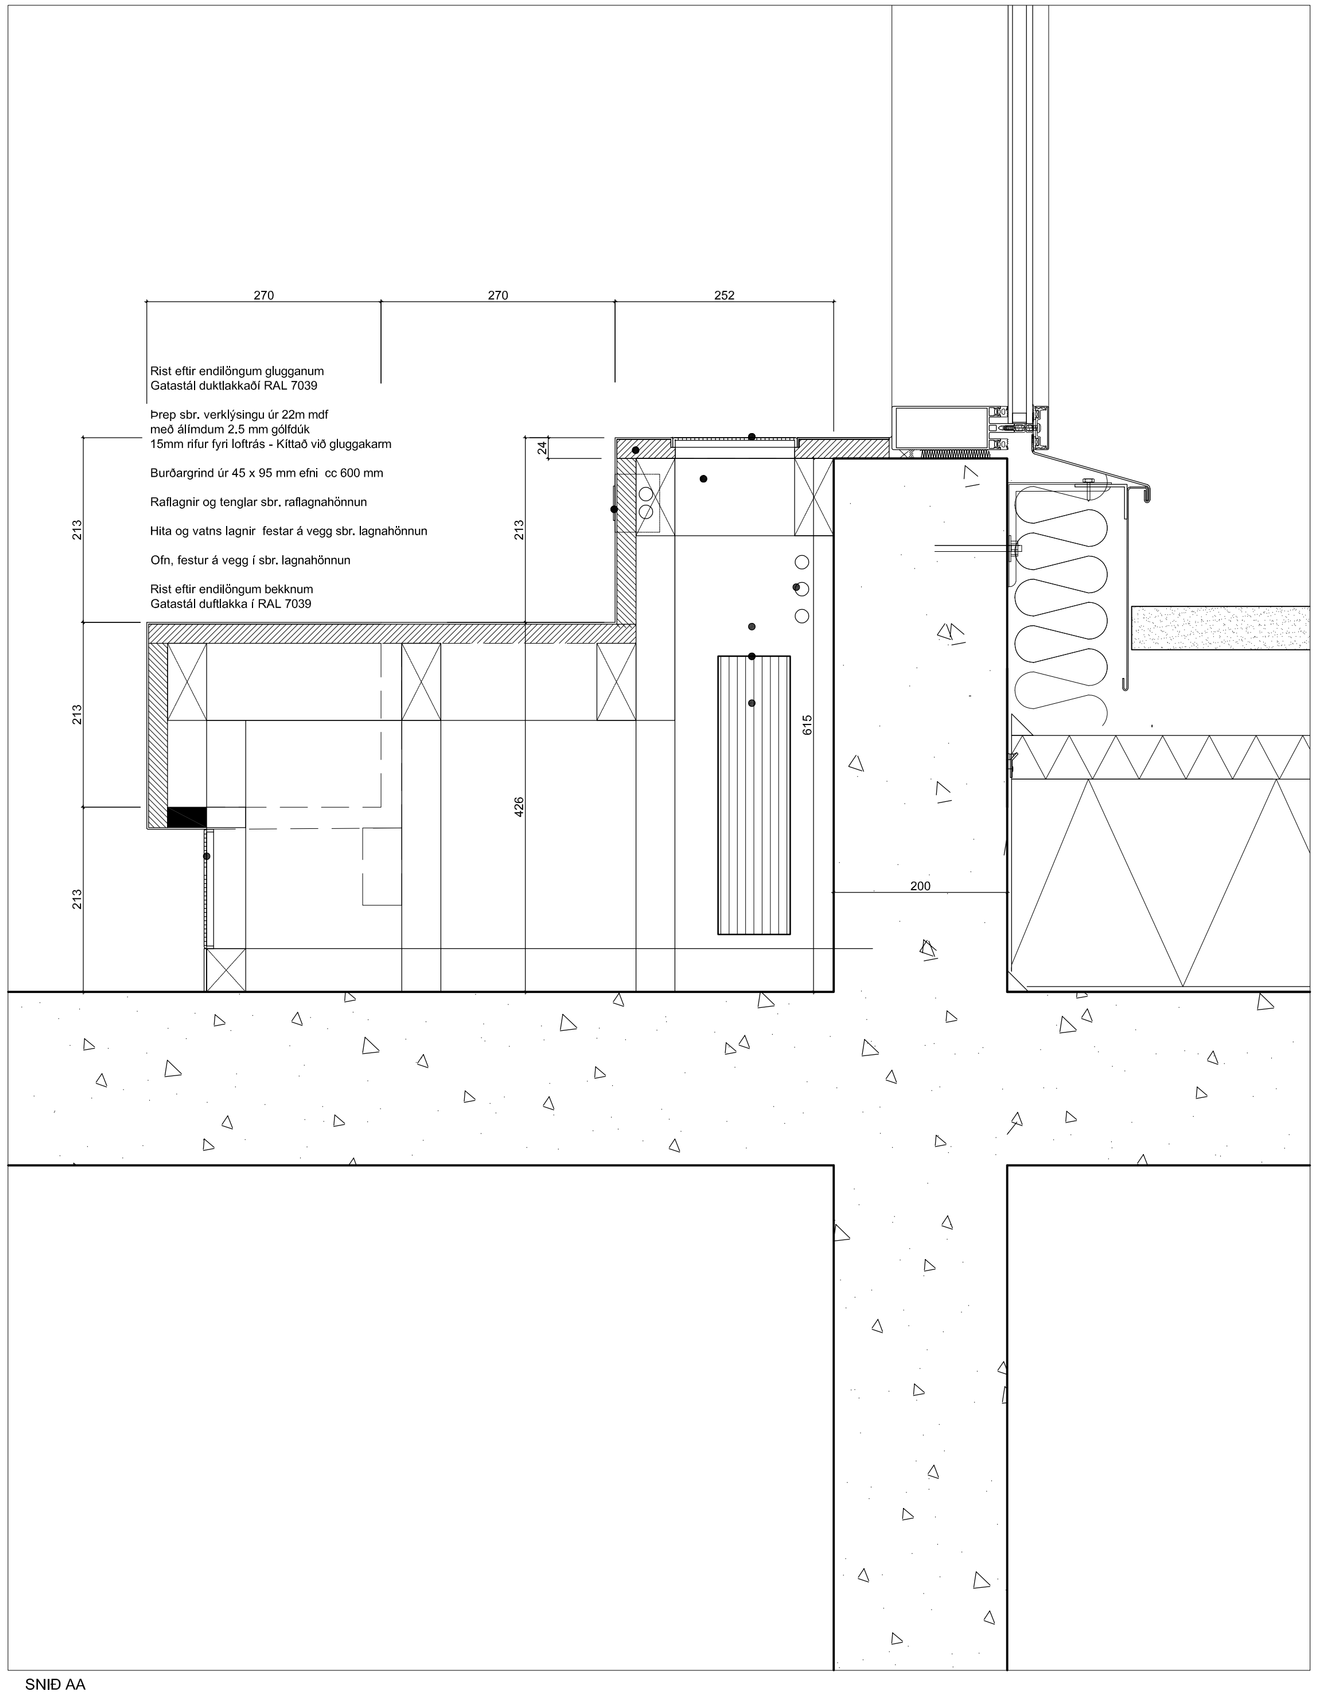

SNIÐ AA

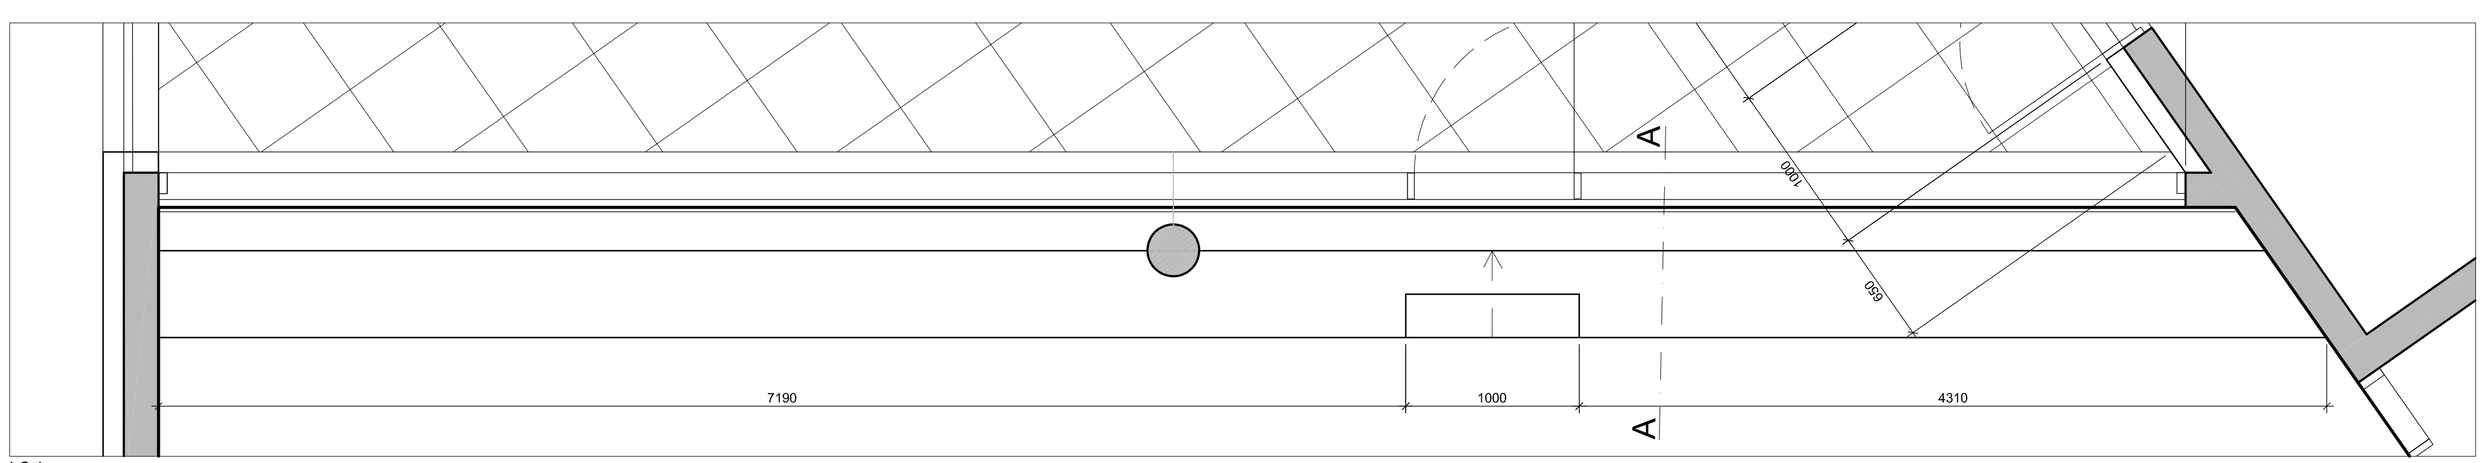

ÞS-1

D:

C:

B:

A:

BREYTINGAR: DAGS:

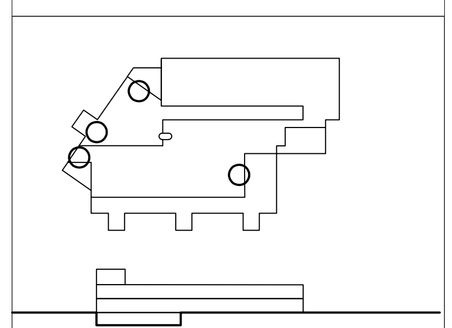

URRIÐAHOLTSSKÓLI 1.áf.

VERKTEIKNING INNANHÚSS

INNRÉTTINGAYFIRLIT

ÞREP OG SET

ÞS-1, ÞS-2, ÞS-3 og ÞS-4

VERK:	URRI 1331
KVARÐI:	1:5, 1:25
DAGS:	30.10.18
TEIKN:	BÓS/GS
SKRÁ:	1331-Grunnur.dwg

ÚTI INNI

A R K I T E K T A R

ÞINGHOLTSSTRÆTI 27 101 REYKJAVÍK
SÍMAR 5527660 & 5627660 FAX 5527661
NETFANG ui@ui.is VEFFANG www.ui.is

BALDUR Ó. SVAVARSSON ARKITEKTAR FAÍ
120357-5149

JÓN ÞÓR ÞORVALDSSON ARKITEKTAR FAÍ
021256-7579

A-527

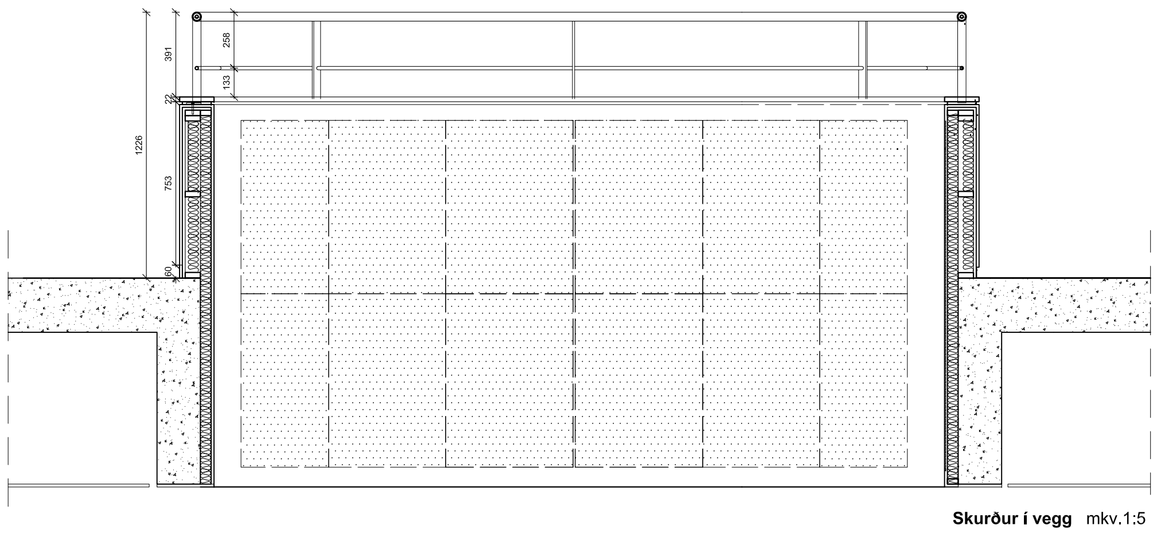

Skurður í vegg mkv.1:5

HA-3
Ásýnd og snið AA
mkv. 1:20

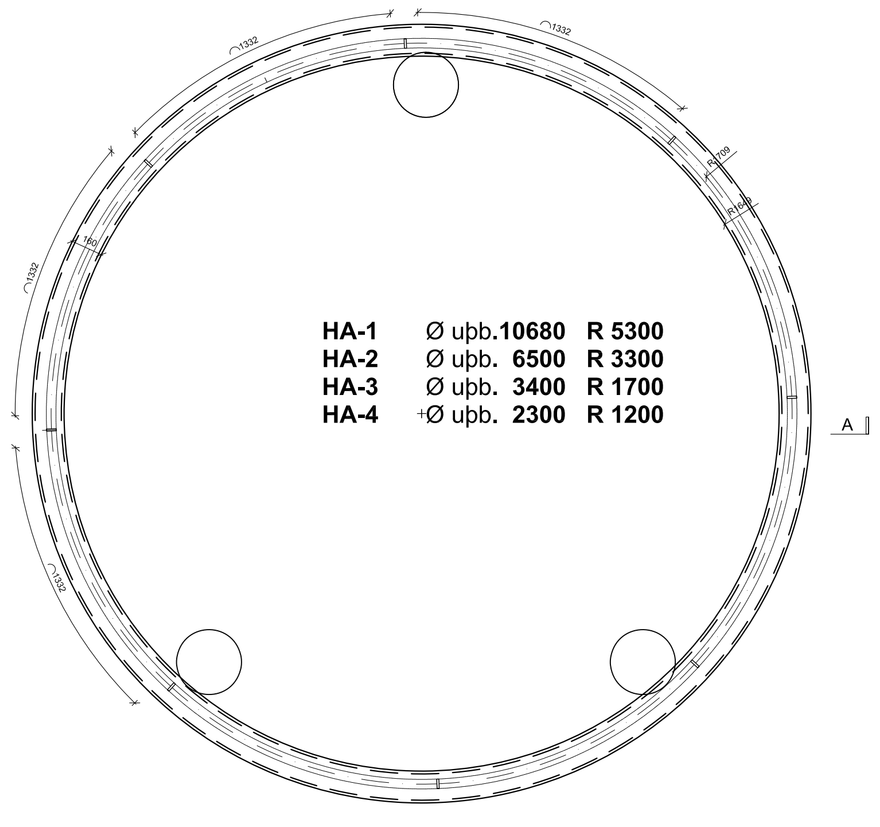

HA-1 Ø uþb.**10680** **R 5300**
HA-2 Ø uþb. **6500** **R 3300**
HA-3 Ø uþb. **3400** **R 1700**
HA-4 +Ø uþb. **2300** **R 1200**

DÆMIG.FRÁG.VIÐ HANDRIÐ OG VEGG

HA-3
Grunnmynd mkv.1:20

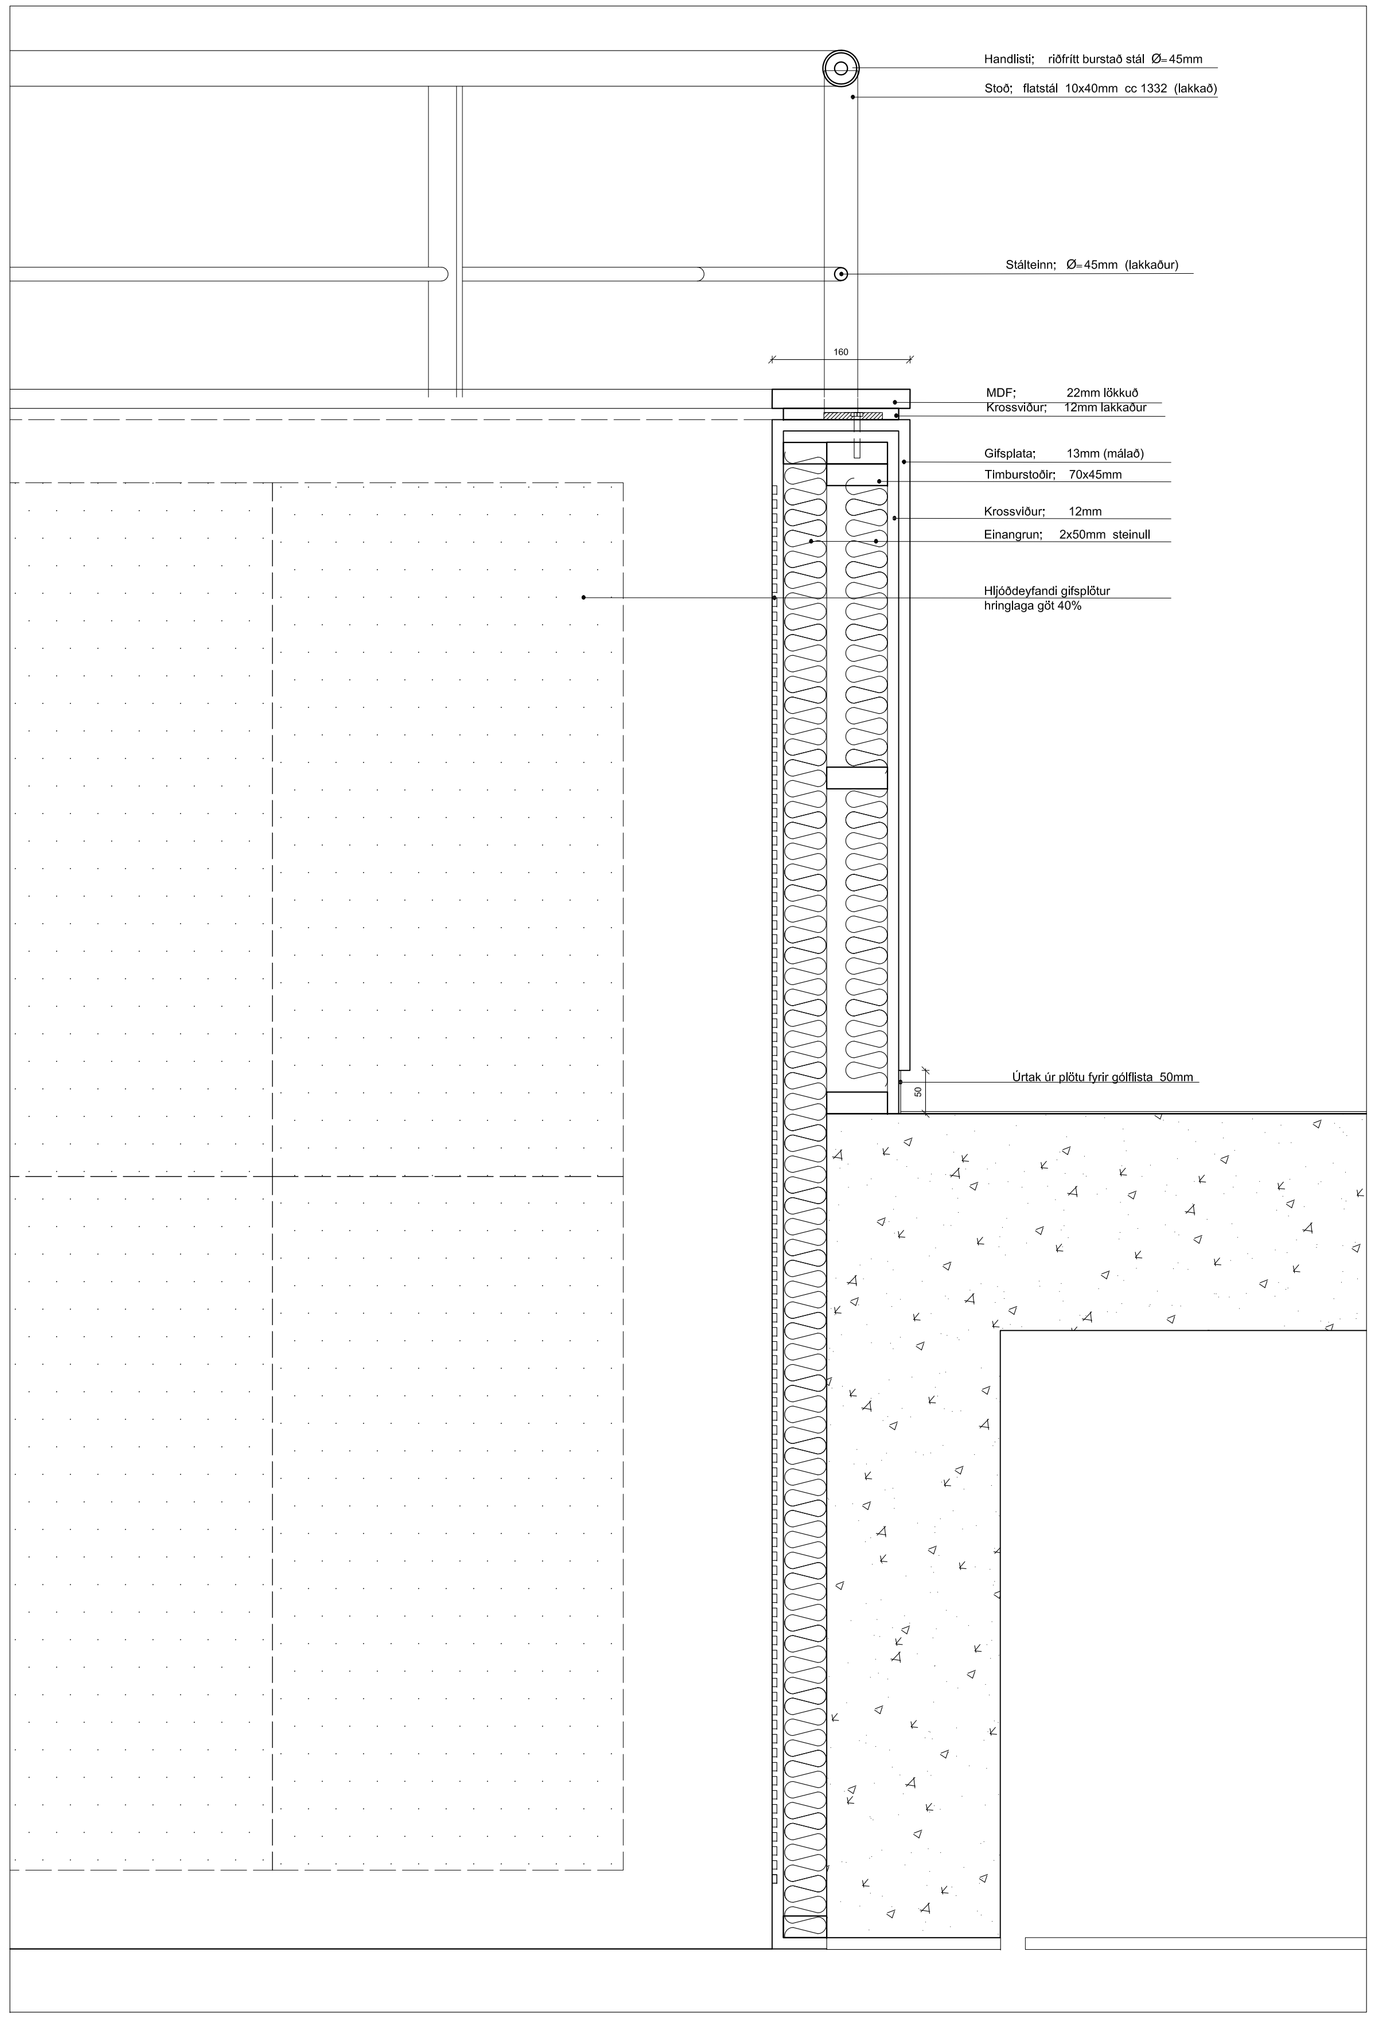

Skurður í vegg mkv.1:5

D:
C:
B:
A:
BREYTINGAR: DAGS:

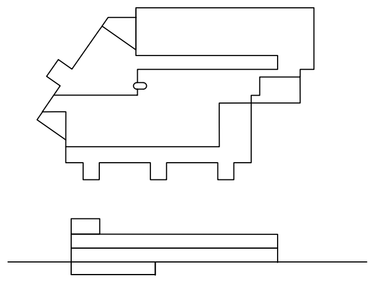

URRIÐAHOLTSSKÓLI 1.áf.

VERKTEIKNING INNANHÚSS
Veggir og handrið
DÆMIG. FRÁGANGUR

VERK: URRI 1331
KVARÐI: 1:20 /1:5
DAGS: 30.10.18
TEIKN: BÓS/GS
SKRÁ: 1331-Grunnur.dwg

ÚTI INNI
ARKITEKTAR
ÞINGHOLTSSTRÆTI 27 101 REYKJAVÍK
SÍMAR 5527660 & 5627660 FAX 5527661
NETFANG ui@ui.is VEFFANG www.ui.is

BALDUR Ó. SVAVARSSON ARKITEKTAR FAÍ
120357-5149
JÓN ÞÓR ÞORVALDSSON ARKITEKTAR FAÍ
021256-7579

A-528

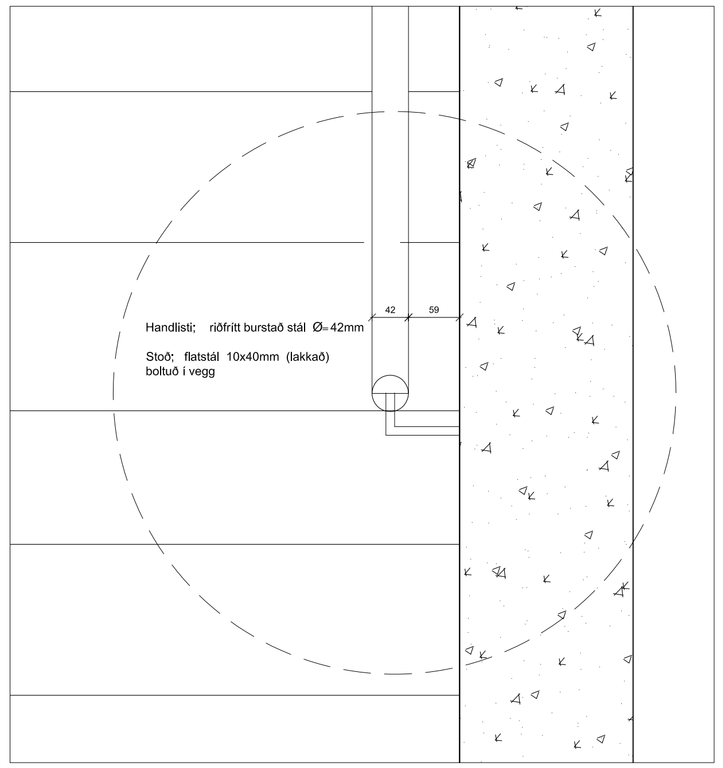

HA-6
Snið mkv.1:5

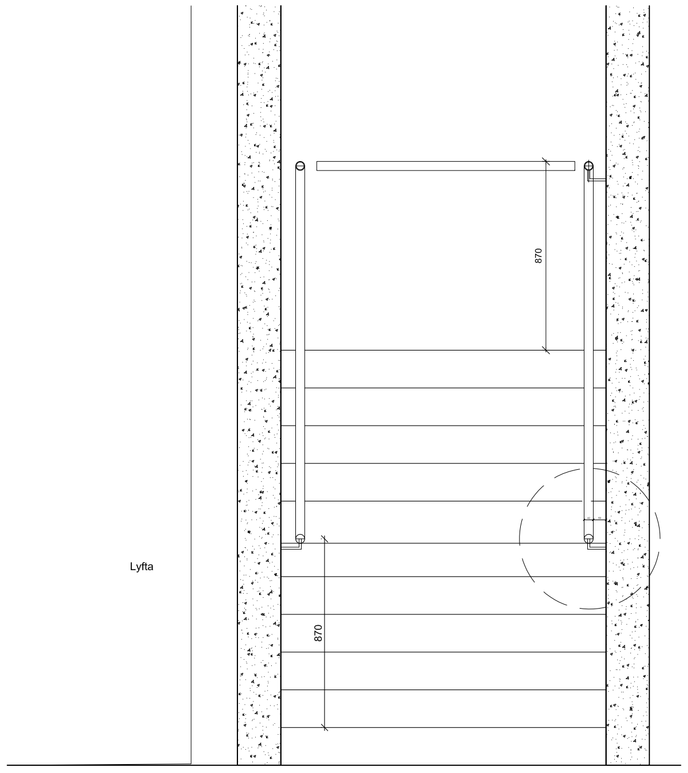

HA-6
Ásýnd á stiga mkv.1:20

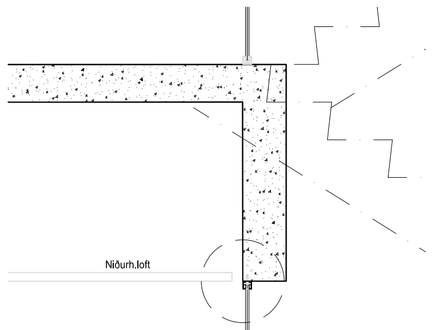

Snið mkv.1:5

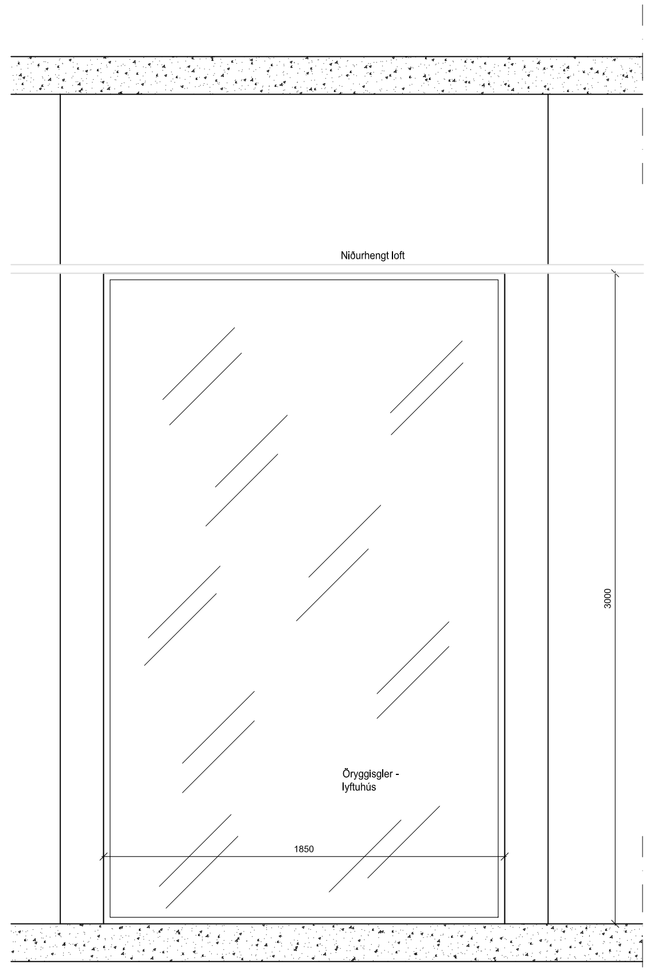

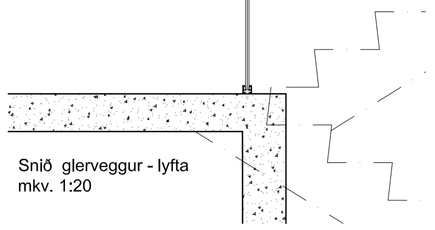

Snið glerveggur - lyfta
mkv. 1:20

Ásýnd glerveggur - lyfta
mkv. 1:20

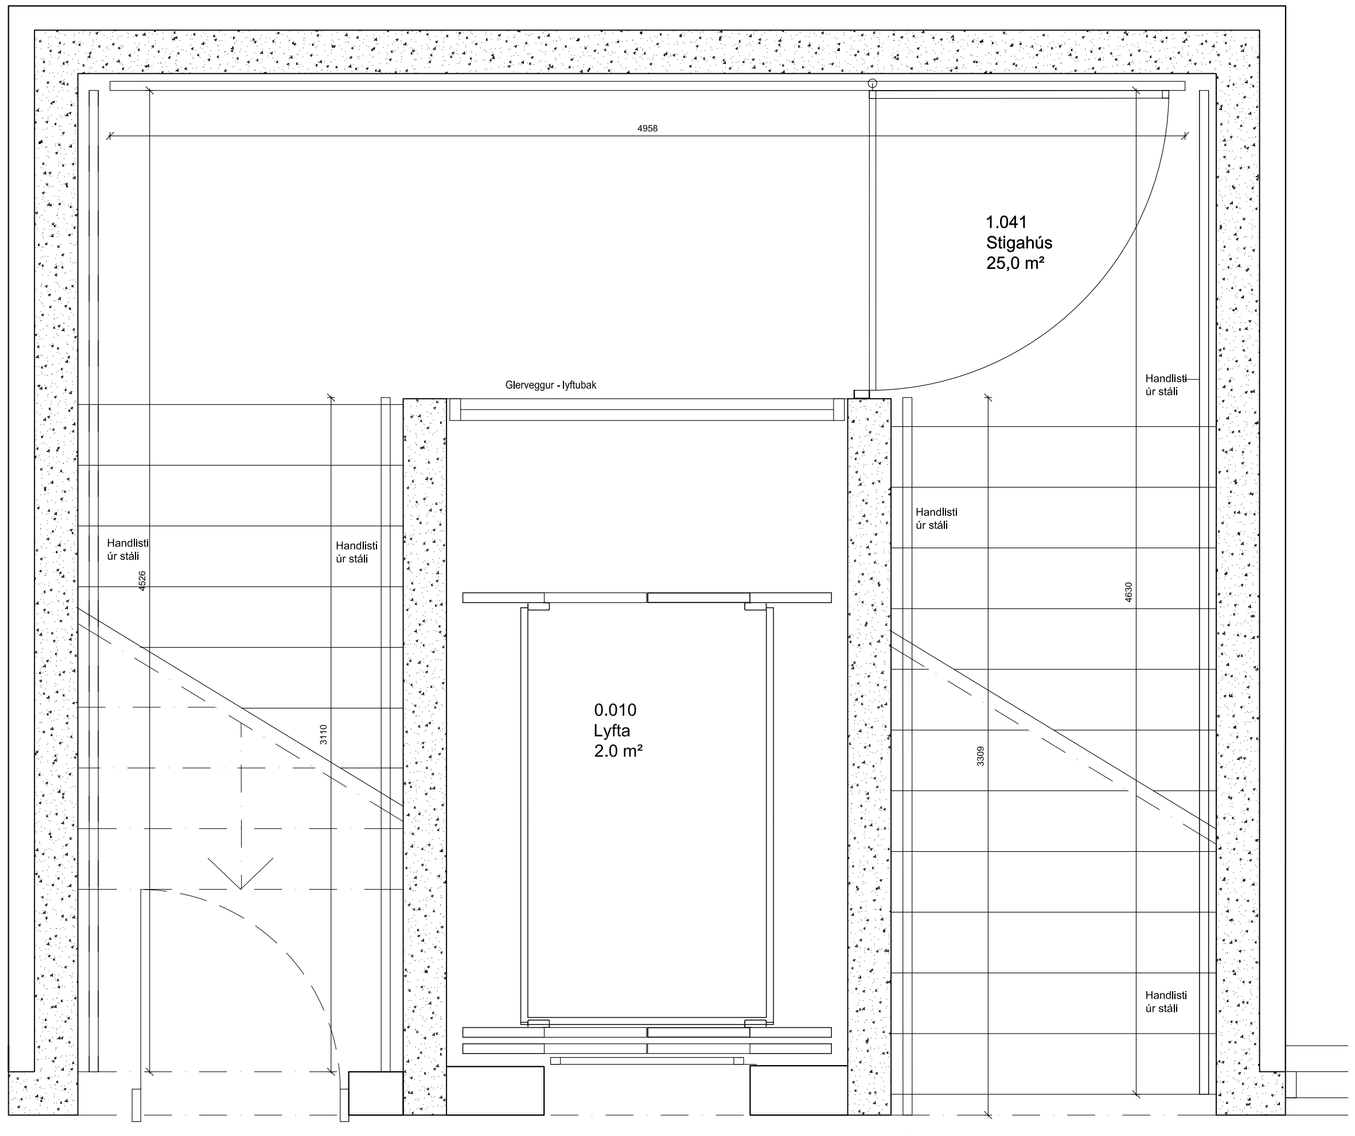

HA-6
Grunnmynd stiga mkv.1:20

HA-6
Handrið - handlisti í stigahúsi

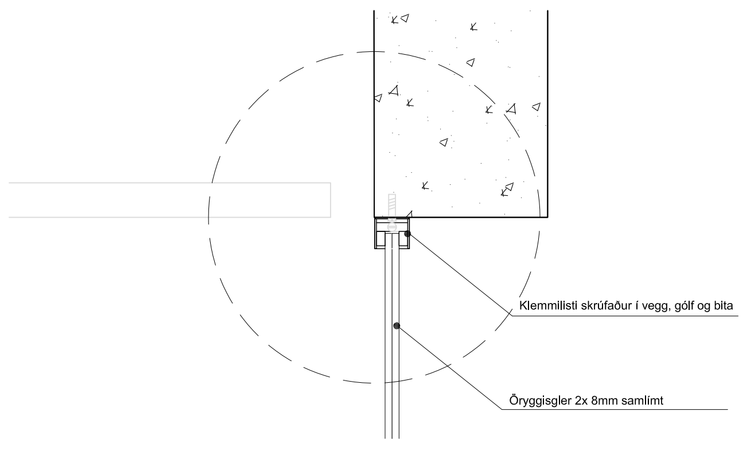

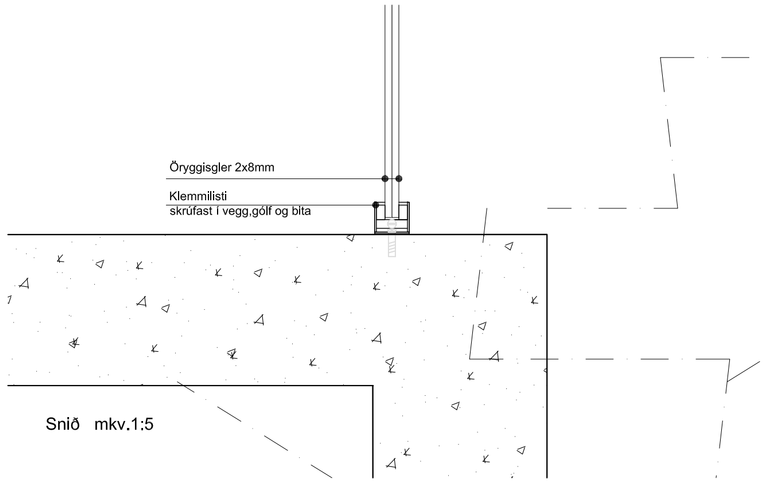

Snið mkv.1:5

D:

C:

B:

A:

BREYTINGAR: DAGS:

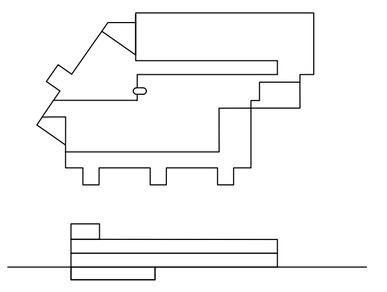

URRIÐAHOLTSSKÓLI 1.áf.

VERK: URRI 1331

VERKTEIKNING INNANHÚSS

KVARÐI: 1:20 /1:5

Handlisti - handrið

DAGS: 30.10.18

TEIKN: BÓS/GS

HA-6 í stigahúsi

SKRÁ: 1331-Grunnur.dwg

ÚTI INNI

ARKITEKTAR

ÞINGHOLTSSTRÆTI 27 101 REYKJAVÍK
SÍMAR 5527660 & 5627660 FAX 5527661
NETFANG ui@ui.is VEFFANG www.ui.is

BALDUR Ó. SVAVARSSON ARKITEKTAR FAÍ
120357-5149

JÓN ÞÓR ÞORVALDSSON ARKITEKTAR FAÍ
021256-7579

A-529

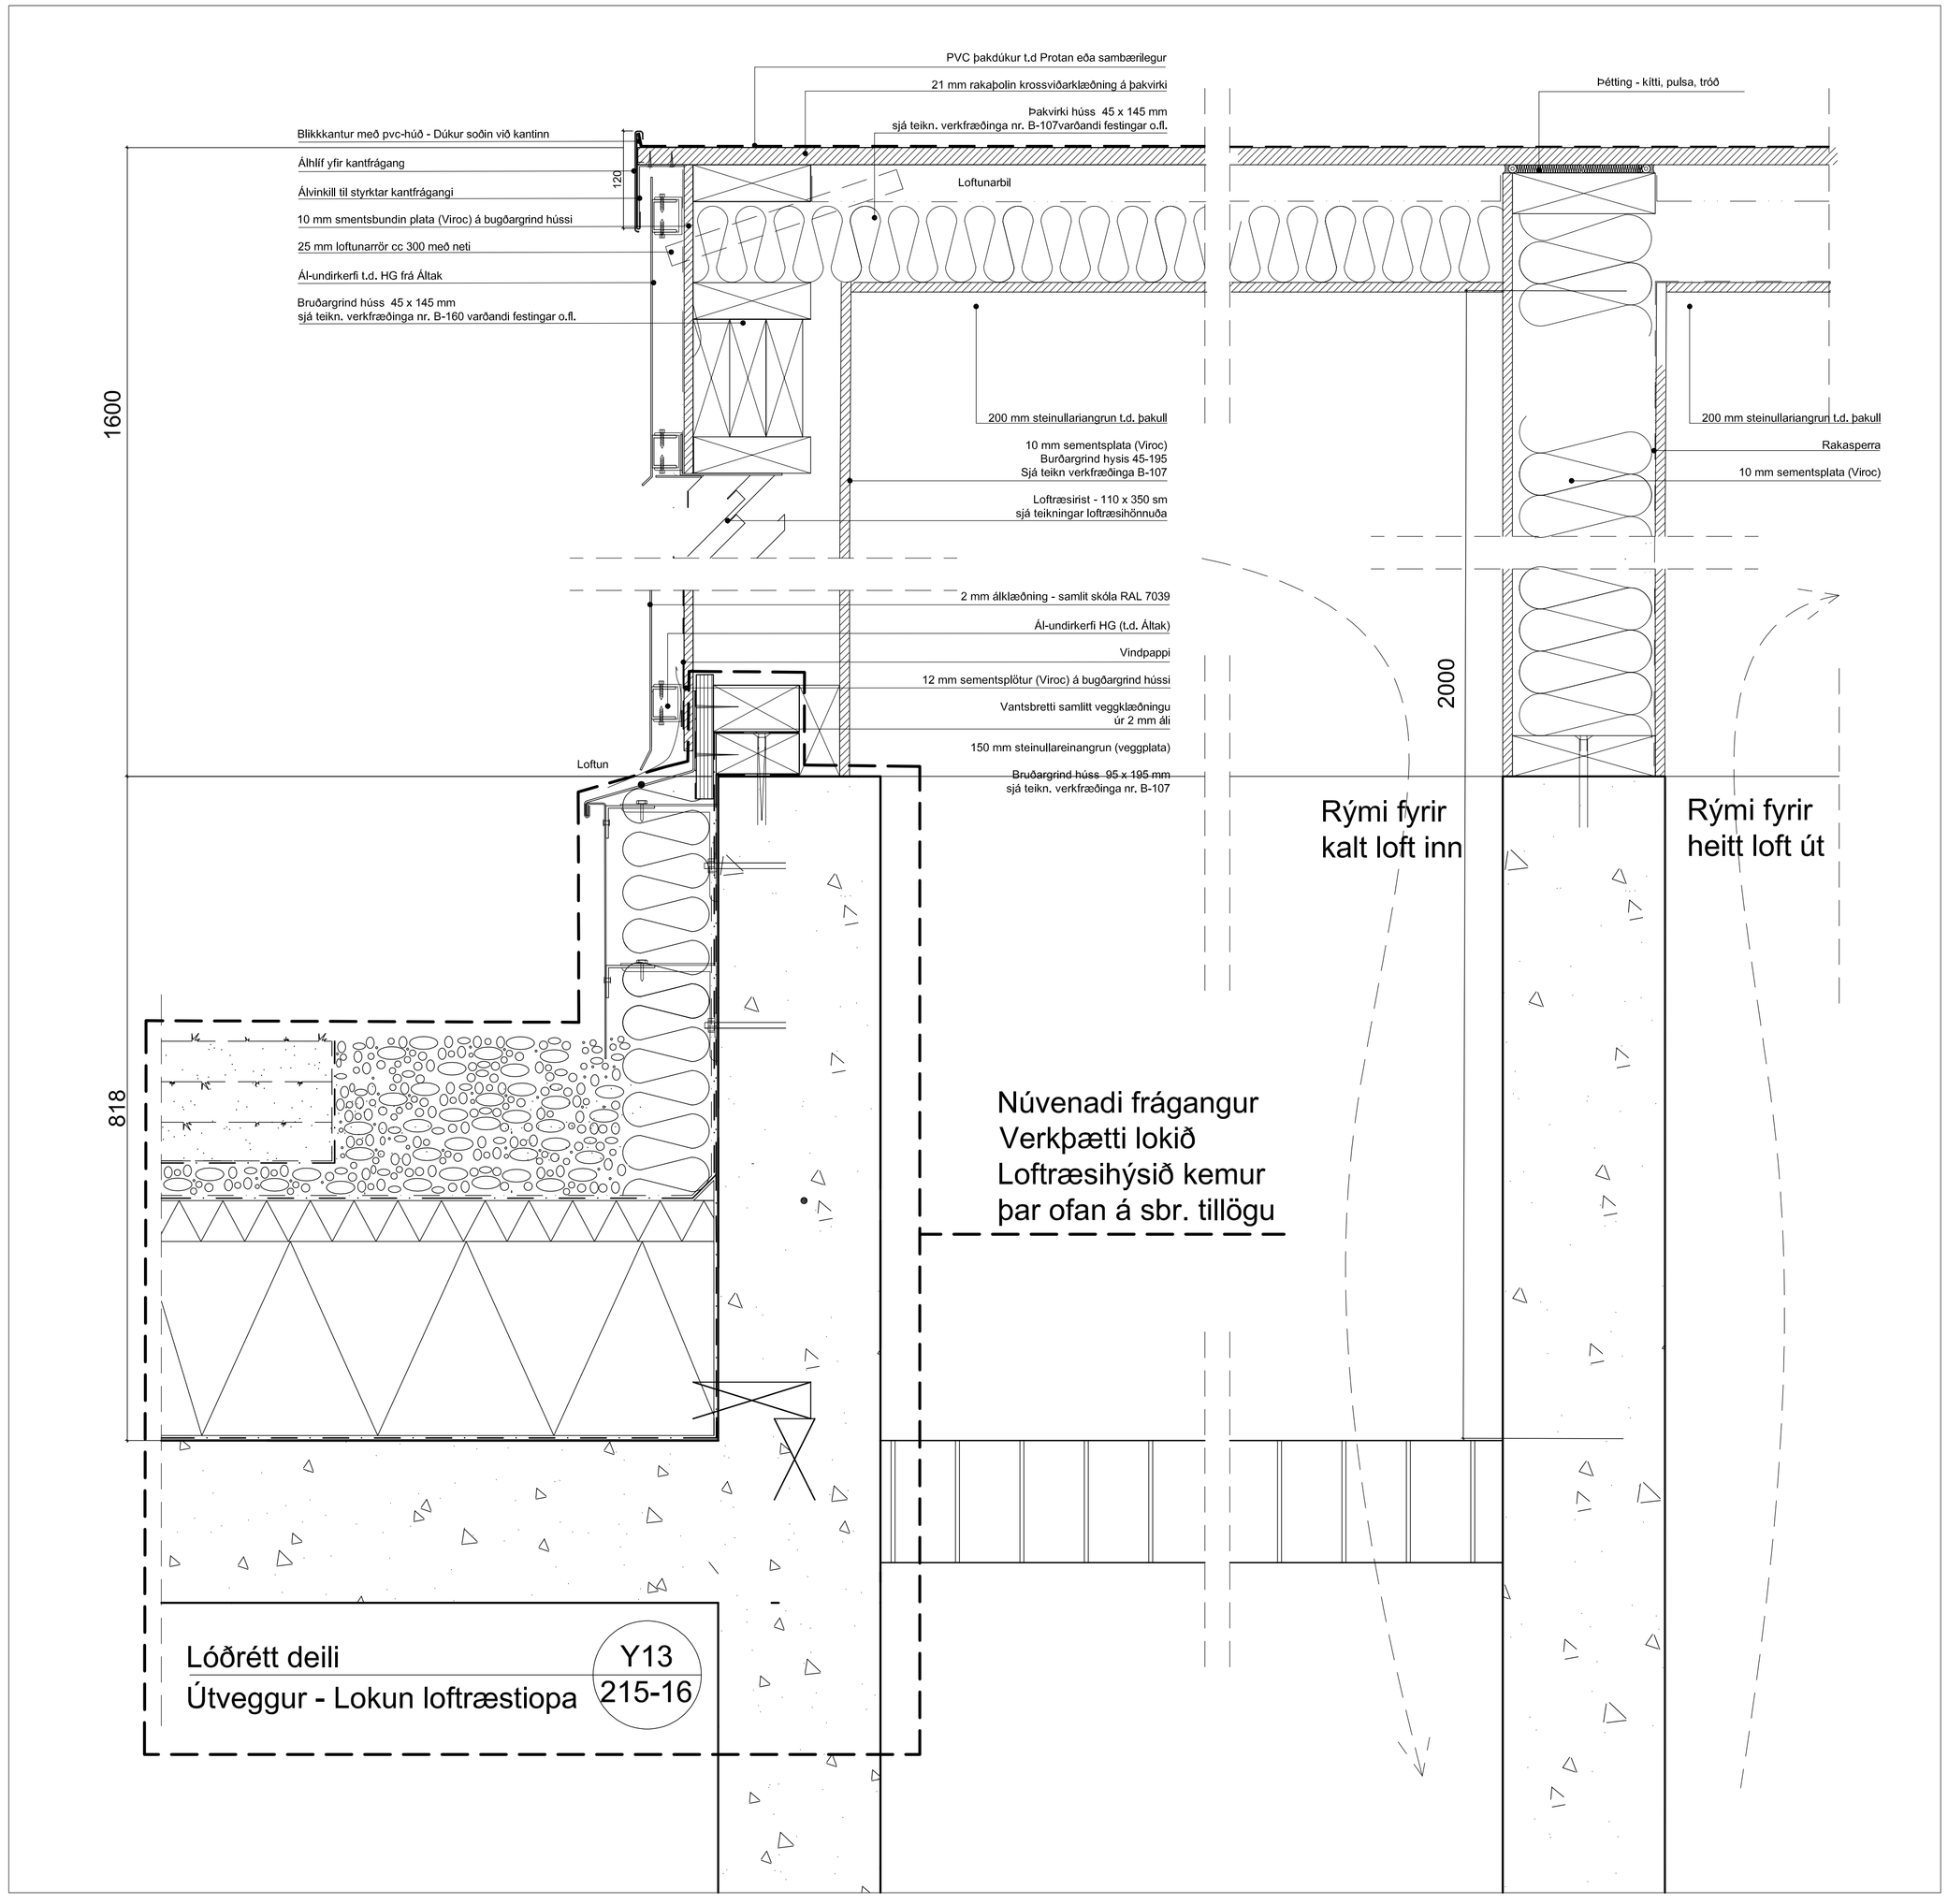

D:

C:

B:

A:

BREYTINGAR: DAGS:

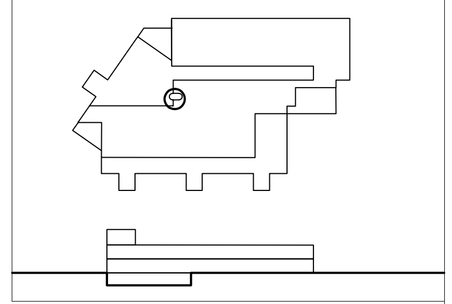

URRIÐAHOLTSSKÓLI 1.áf.

VERKTEIKNING INNANHÚSS

INNRÉTTINGAYFIRLIT

LOFTRÆSIHÝSI Á ÞAKI

VERK:	URRI 1331
KVARÐI:	1:20
DAGS:	30.10.18
TEIKN:	BÓS/GS
SKRÁ:	1331-Grunnur.dwg

ÚTI INNI
ARKITEKTAR
ÞINGHOLTSSTRÆTI 27 101 REYKJAVÍK
SÍMAR 5527660 & 5627660 FAX 5527661
NETFANG ui@ui.is VEFFANG www.ui.is
BALDUR Ó. SVAVARSSON ARKITEKTAR FAÍ
120357-5149
JÓN ÞÓR ÞORVALDSSON ARKITEKTAR FAÍ
021256-7579

A-530

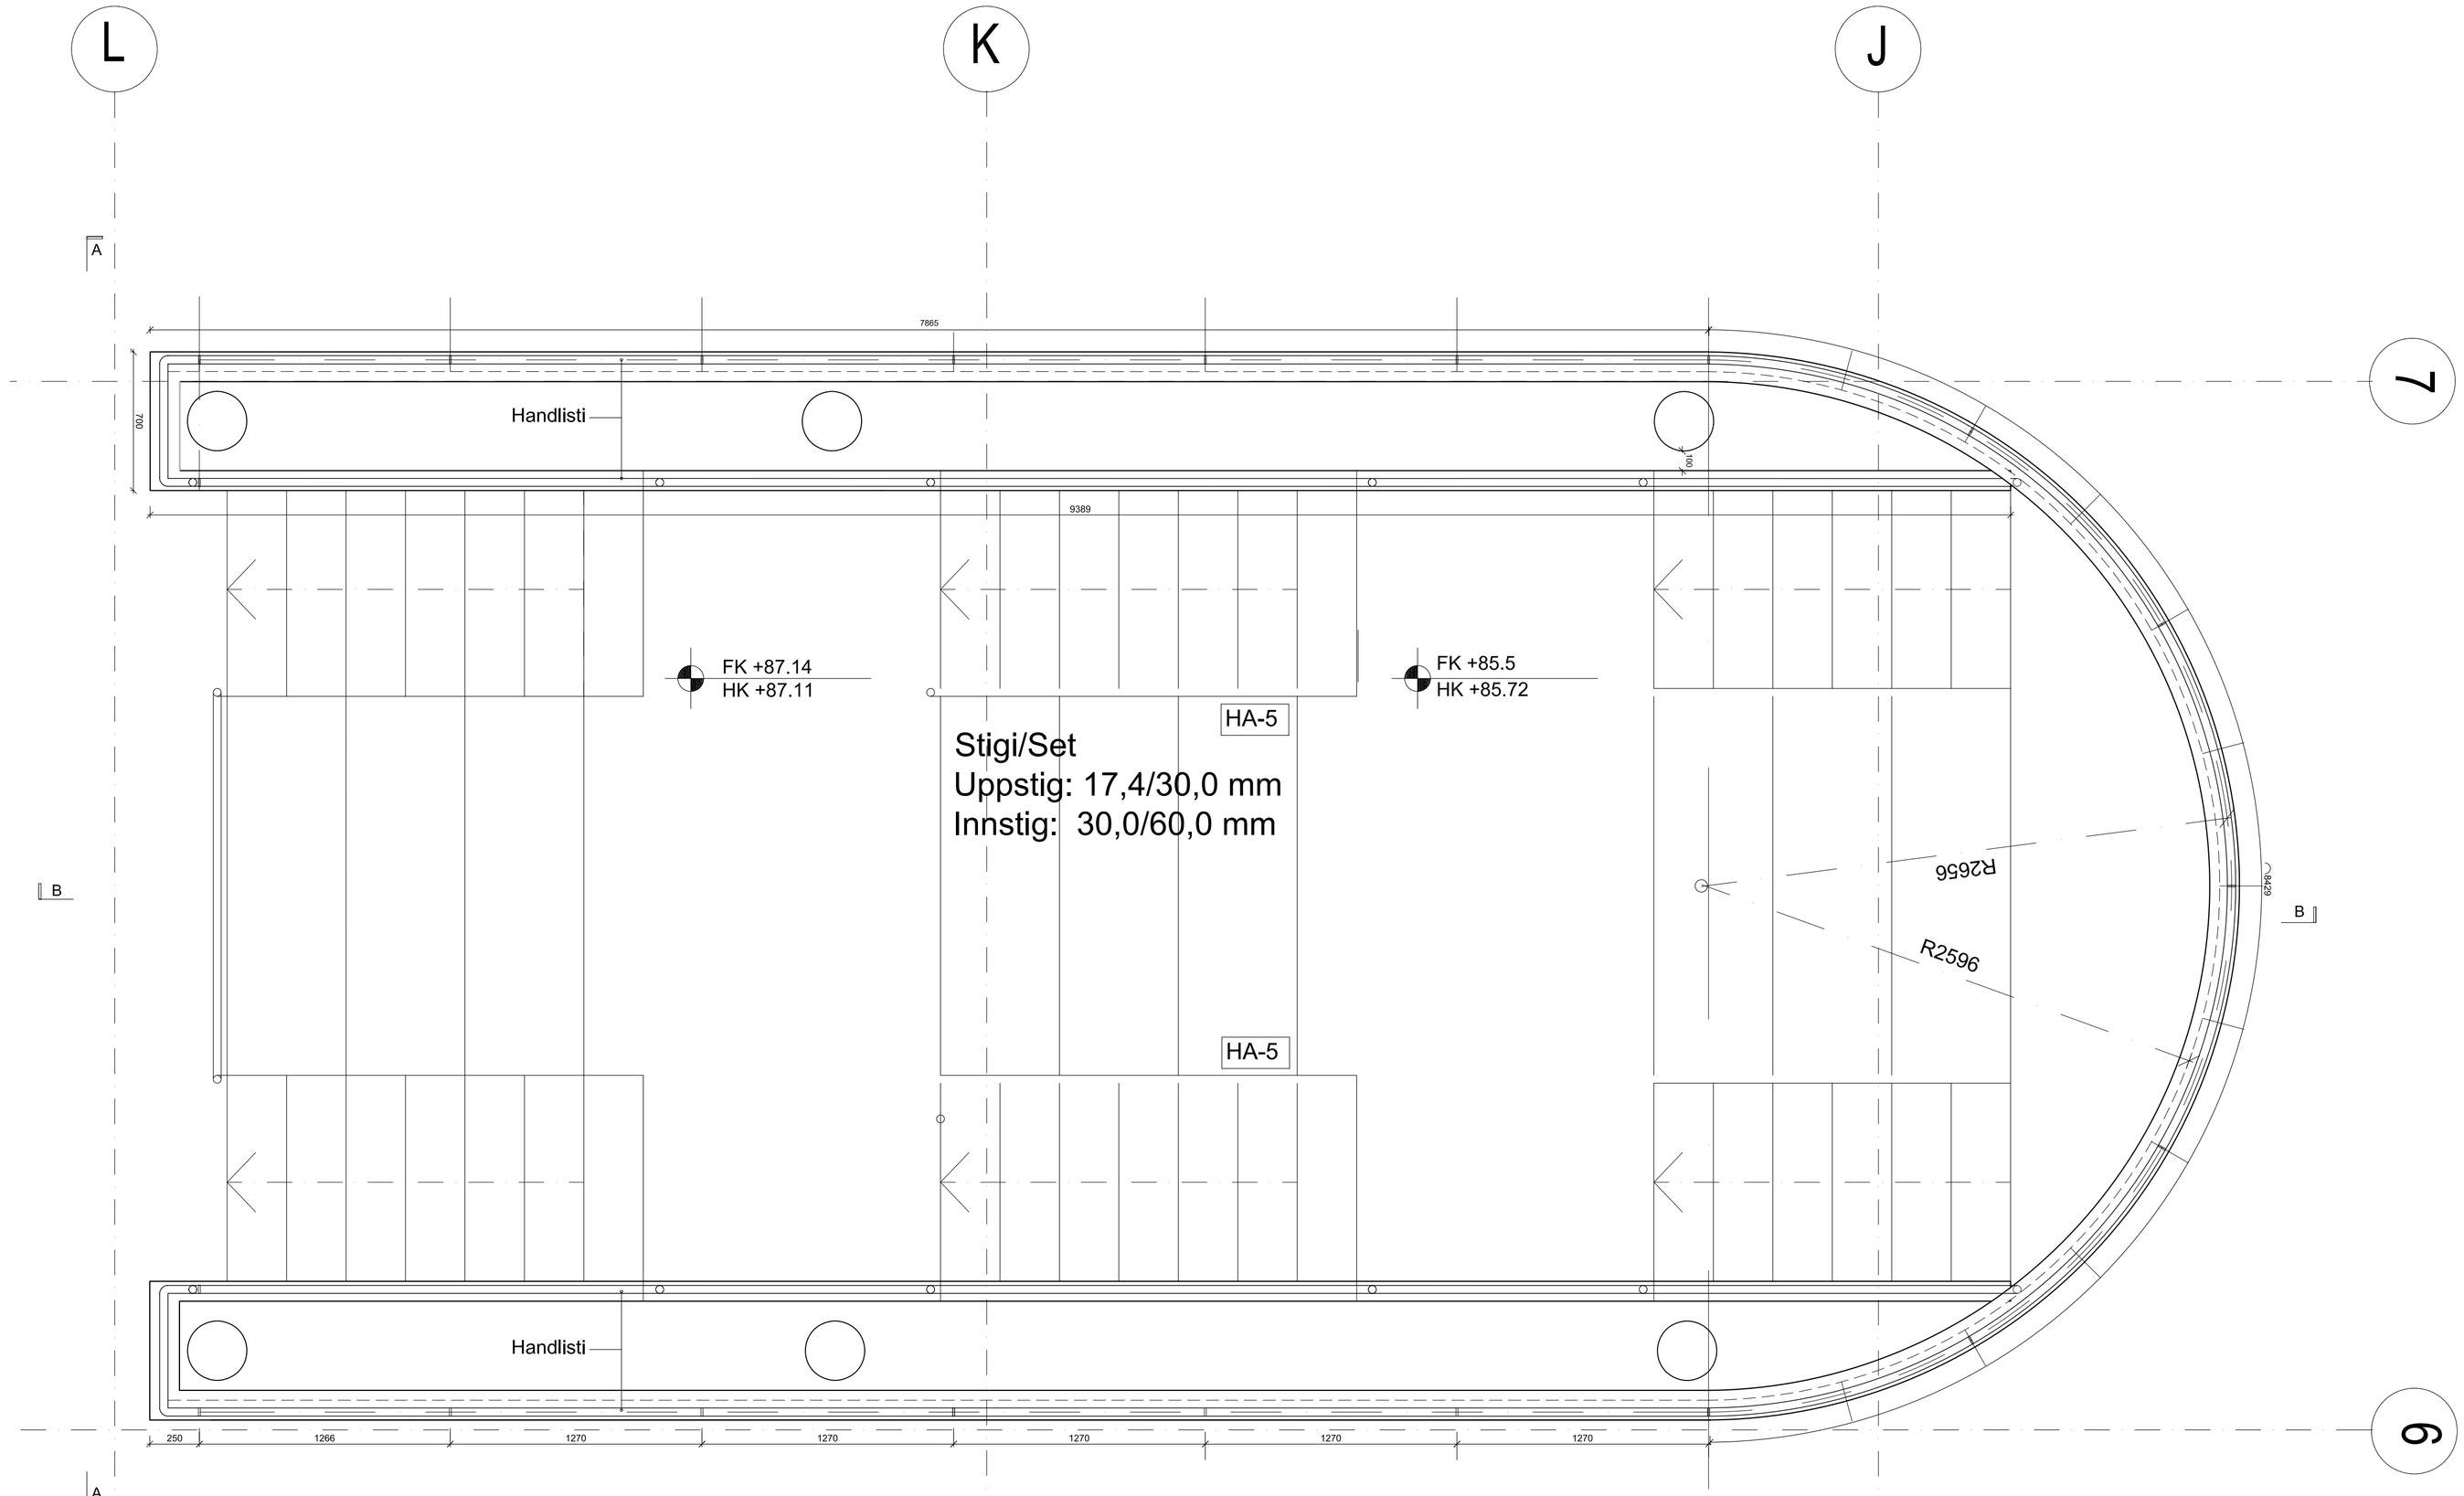

HA-5
Grunnmynd - trappa
mkv. 1:20

D:

C:

B:

A:

BREYTINGAR: DAGS:

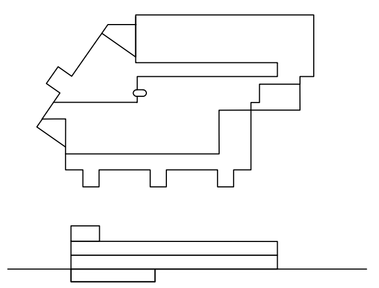

URRIÐAHOLTSSKÓLI 1.áf.

VERKTEIKNING INNANHÚSS

Handrið - handlisti

Handrið HA-5 - Trappa

VERK: URRI 1331
KVARÐI: 1:20
DAGS: 30.10.18
TEIKN: BÓS/GS
SKRÁ: 1331-Grunnur.dwg

ÚTI INNI
ARKITEKTAR
ÞINGHOLTSSTRÆTI 27 101 REYKJAVÍK
SÍMAR 5527660 & 5627660 FAX 5527661
NETFANG ui@ui.is VEFFANG www.ui.is

BALDUR Ó. SVAVARSSON ARKITEKTAR FAÍ
120357-5149

JÓN ÞÓR ÞORVALDSSON ARKITEKTAR FAÍ
021256-7579

A-531

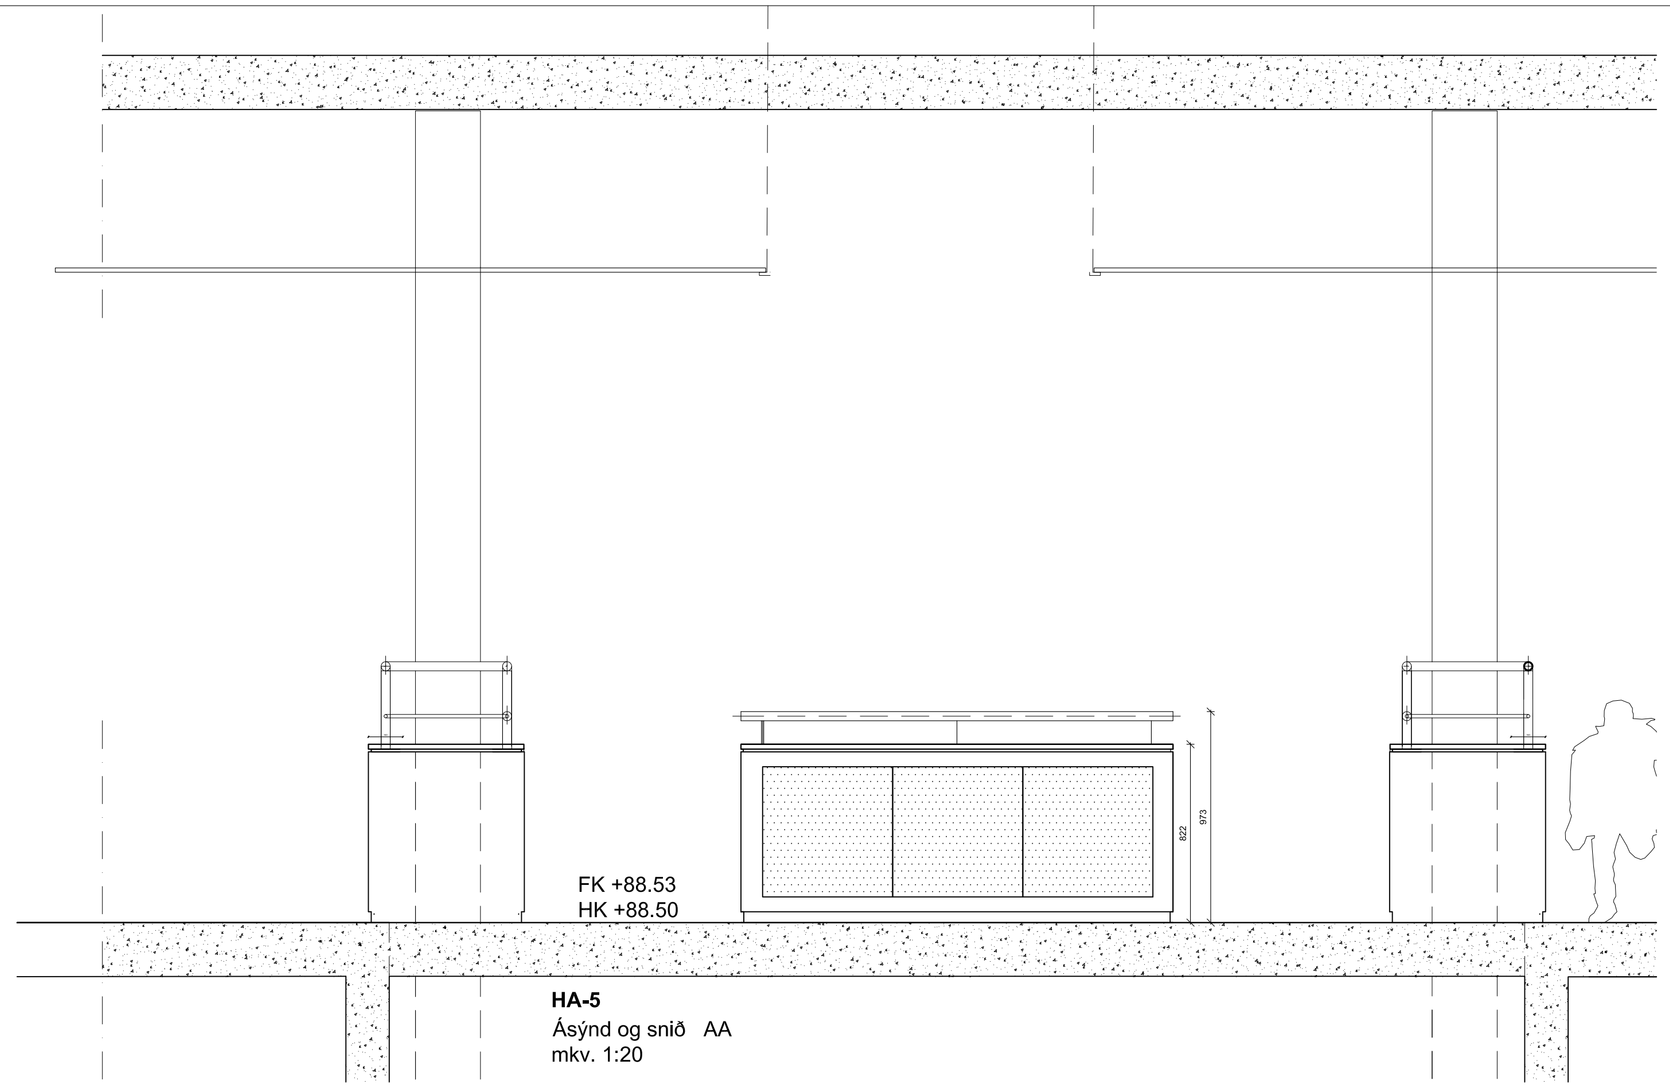

HA-5
Ásýnd og snið AA
mkv. 1:20

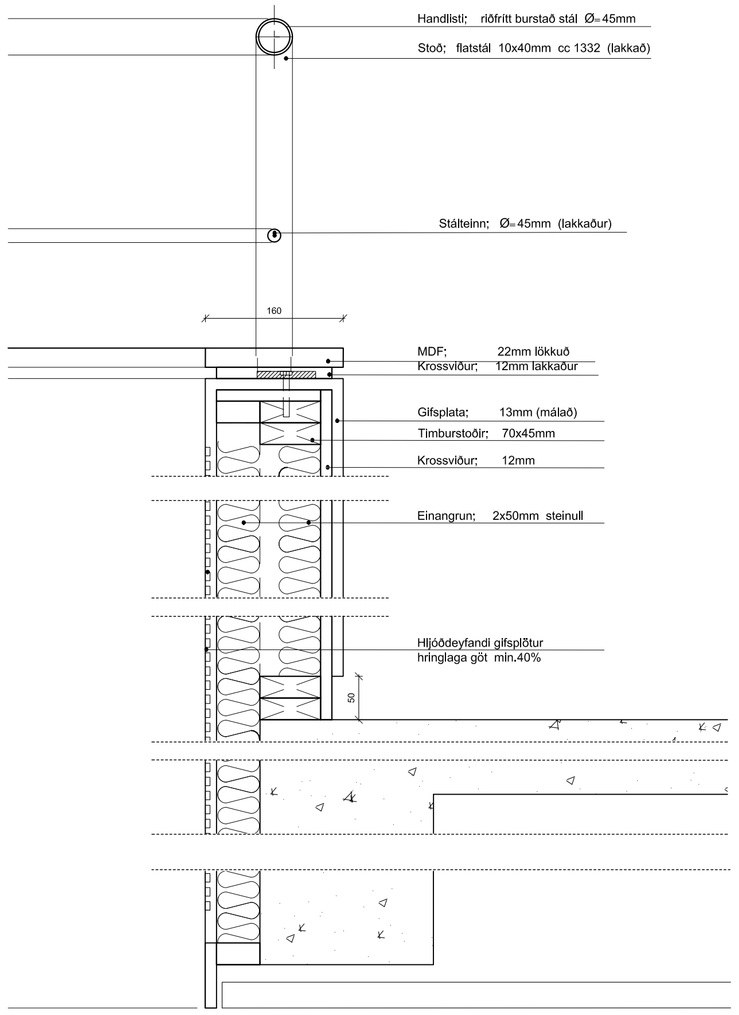

HA-5
Skilgr. á handr.vegg og og handlista mkv.1:5

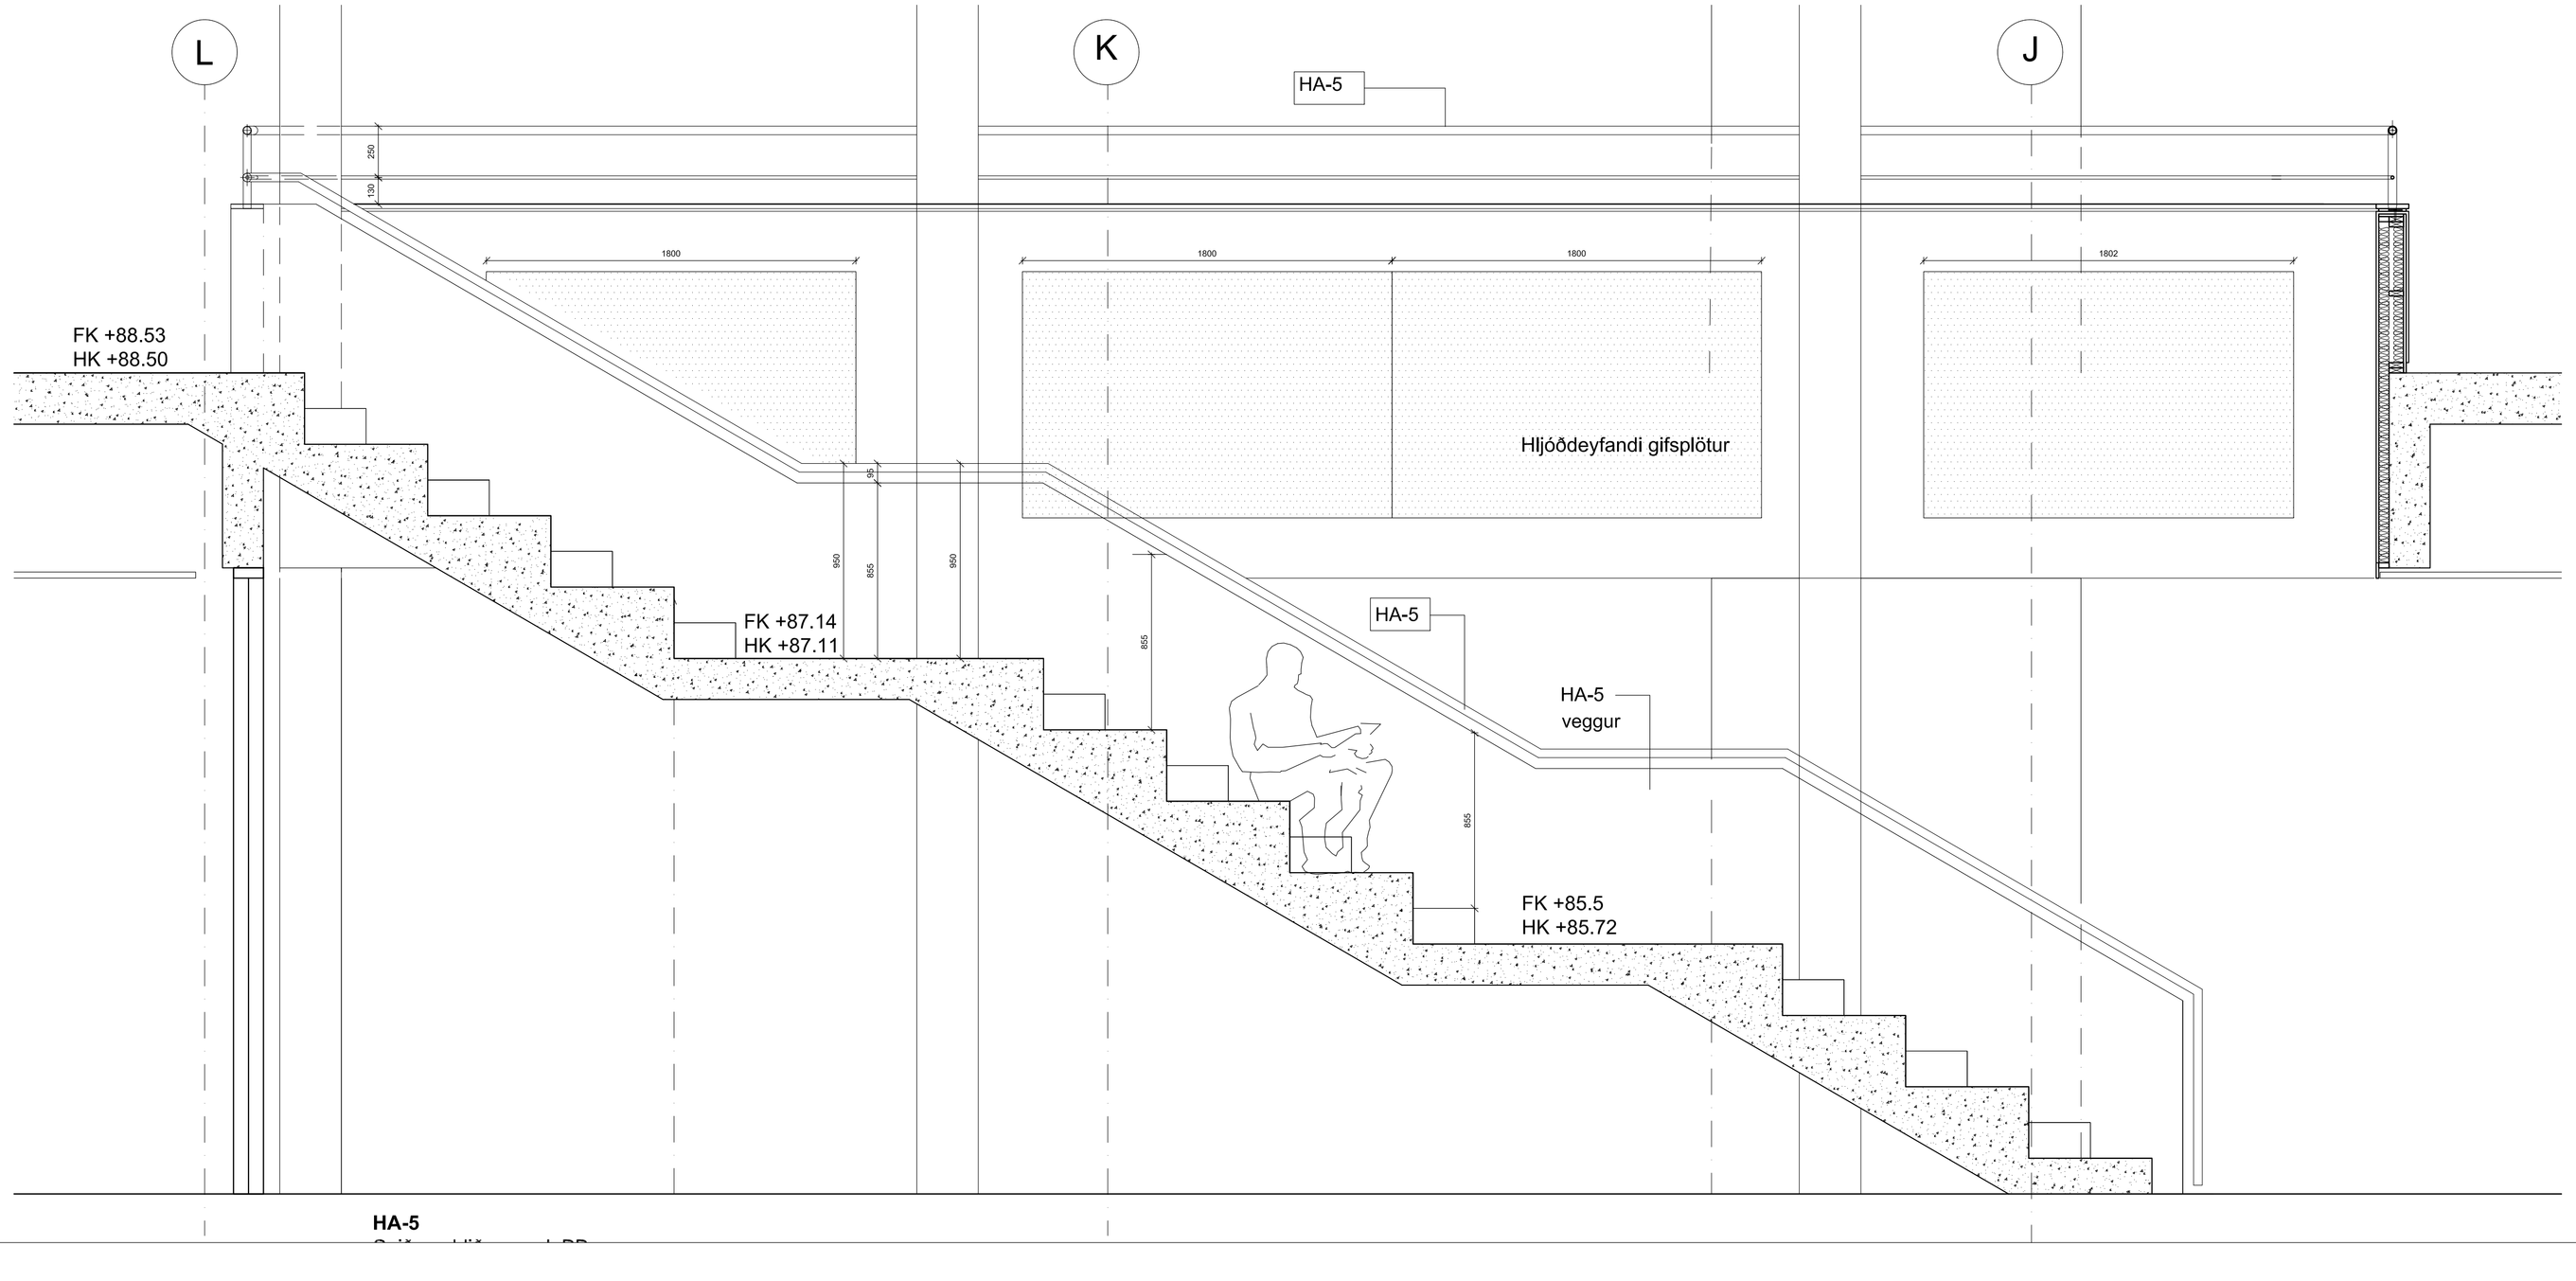

HA-5

D:

C:

B:

A:

BREYTINGAR: DAGS:

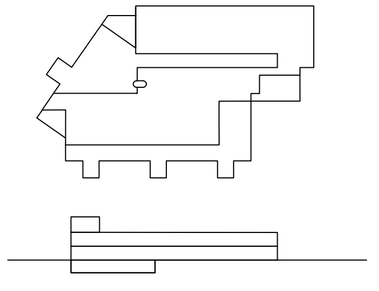

URRIÐAHOLTSSKÓLI 1.áf.

VERK: URRI 1331

VERKTEIKNING INNANHÚSS

KVARÐI: 1:20 /1:5

Handlisti - handrið

DAGS: 30.10.18

TEIKN: BÓS/GS

HA-5 í tröppu

SKRÁ: 1331-Grunnur.dwg

ÚTI INNI
ARKITEKTAR
ÞINGHOLTSSTRÆTI 27 101 REYKJAVÍK
SÍMAR 5527660 & 5627660 FAX 5527661
NETFANG ui@ui.is VEFFANG www.ui.is

BALDUR Ó. SVAVARSSON ARKITEKTAR FAÍ
120357-5149

JÓN ÞÓR ÞORVALDSSON ARKITEKTAR FAÍ
021256-7579

A-532

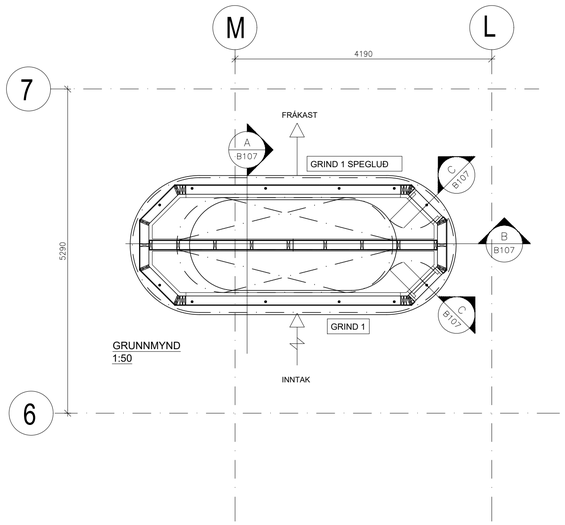

GRUNNMYND
1:50

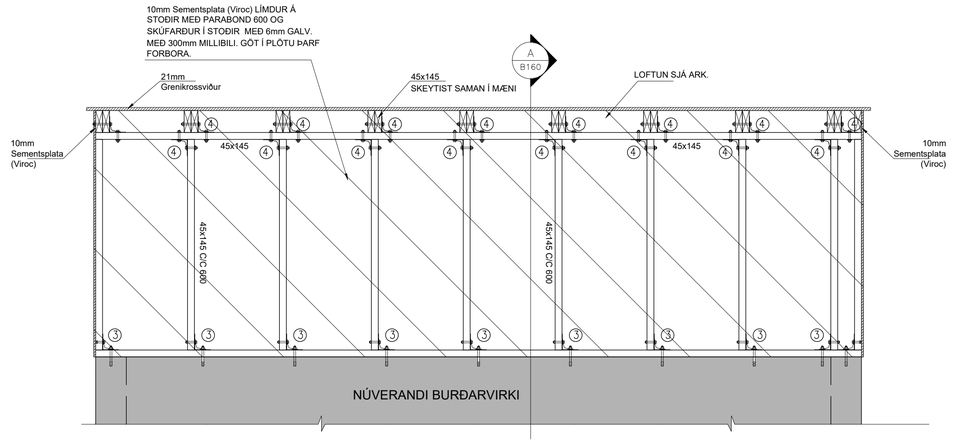

B B107 SNIÐ
M. 1: 20

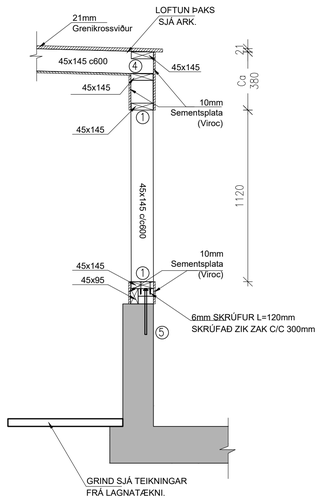

C B107 SNIÐ
M. 1: 20

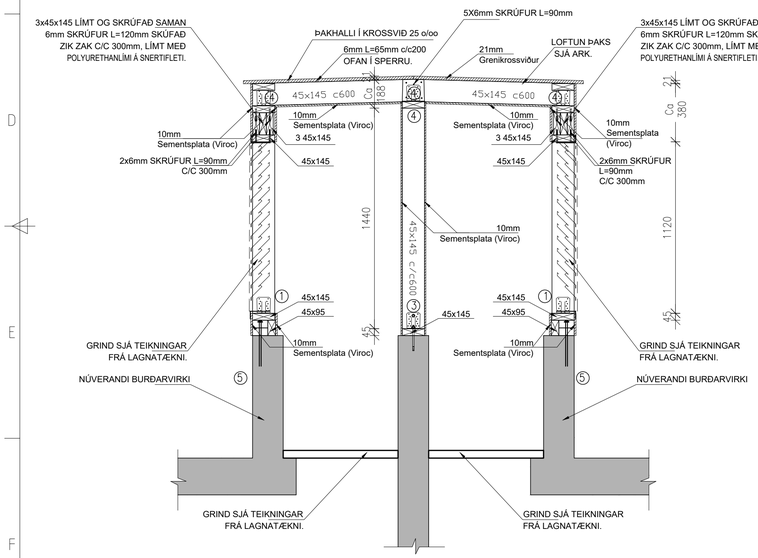

A B107 SNIÐ
M. 1: 20

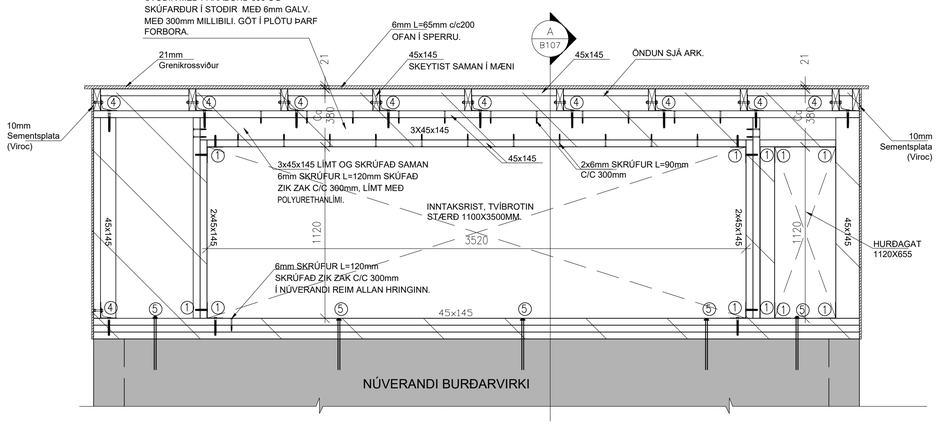

GRIND 1
M 1:20

GRIND ER ÚR 45x145. SKRÚFA SKAL GRIND SAMAN MEÐ 6 MM TRÉSKRÚFUM 3 STK Í SAMSKEYTI ÞAR SEM ANNAÐ ER EKKI SÝNT.
UTAN Á GRIND KOMI 10mm Sementsplata (Viroc) LÍMDUR Á STOÐIR MEÐ PARABOND 600 OG SKÚFARÐUR Í STOÐIR MEÐ 6mm GALV. MEÐ 300mm MILLIBILI. GÓT Í PLÓTU ÞARF FORBORA.

① BMF 90x90. 10 MM FRÖNSK SKRÚFA OG SKÍFUR 40x40x4 TRÉMEGIN.

EINANGRUN OG ANNAR FRÁGANGUR SJÁ TEIKNINGAR ARKITEKTS

LAUSHOLT 45x145 SKRÚFUÐ Á STOÐIR MEÐ 3 STK 6mm SKRÚFUM L=120mm.

③ BMF 105x105 MEÐ STYRKINGU. 10 MM BOLTI Í ANNAN VÆNG OG 10 mm MÚRBOLTI HILTI HSA-A L=140mm Í HINN. SKÍFUR 40x40x4 TRÉMEGIN.

④ BMF 105x105 MEÐ STYRKINGU. 10 MM BOLTAR Í BÁÐA VÆNGI. SKÍFUR 40x40x4 TRÉMEGIN.

⑤ BORAÐ 20cm NIÐUR Í STEYPTAN KANT OG 12MM SNITTTEINN C/C 1200 L=400 LÍMT Í GAT MEÐ SPIT FIX EÐA SAMBÆRILEGT, SKÍFUR 40x40x4 OG BOLTI NIÐURFELLT Í REIM Í HURÐAR OG RISTARGAT.

SKÝRINGAR

Kótar eru í m.y.s
Málsetningar eru í mm

- Merkir hæðarkóti í sniði
- Merkir hæðarkóti í plani
- 150 Merkir þykkt plötu

Sjá einnig skýringarblað

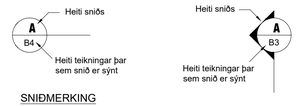

SNIÐMERKING

0 5m

M. 1:50

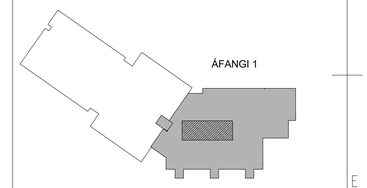

LYKILMYND

G
F
E
D
C
B
A

BREYTINGAR

Samþykkt | Samþykki aðalhönnuðar

Verkfræðistofa Erlends Birgissonar
Dalvegi 18 201 Kópavogi
Sími 564 3322 Fax 564 3324
Netfang veb@veb.is, GSM 898 1198
Ráðgefandi verkfræðiþjónusta

VERKHEITI
URRIÐAHOLTSSKÓLI - 1.ÁFANGI
VÖRÐUVEGUR, 210 GARÐABÆ

Teikning nr
B107

HEITI TEIKNINGAR
LOFTRÆSIRÝMI Á ÞAKI

Dagsetning	Hannað	Samþykkt	Kvarði	VERKNÚMER
NOV 2018	GJ	ESB 26115б–2539	1:50/20	1.15.01