




# HNOÐRAHOLT - NORÐUR, DEILISKIPULAG

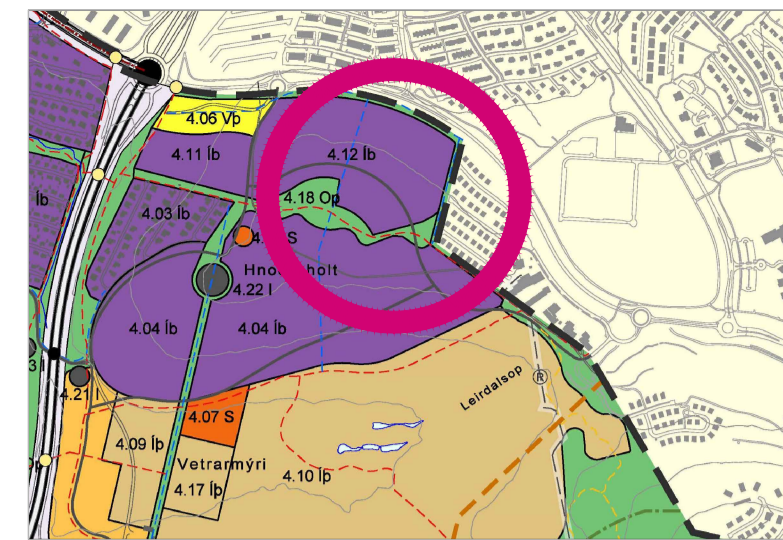

ÚR ADALSKIPULAGI GARDABÆJAR 2016-2030

## SKÝRINGAR

- MÖRK SKIPULAGSSVÆÐIS
- LÖÐAMÖRK
- BYGGINGARREITUR
- BYGGINGARREITUR NEDANLARÐAAR
- NÚVERANDI BYGGÐ
- GÖNGUSTÍGAR
- REIÐHJÓLASTÍGAR
- REGNBED - OFANVATNSRÁSIR
- KVÓÐ UM LAGNIR/ HELGUNARSVÆÐI
- VEGHELGUNARSVÆÐI
- HEILDARSTÆRÐ LÖÐAR
- LÖÐARNÚMÉR OG FJÖLDI HÆÐA
- INN- OG ÚTKEYRSLA BILAKJALLARA
- DJÚPGÁMAR FYRIR SORP
- BILASTÆÐI ÞVERT Á AKSTUR
- BILASTÆÐI SAMSIDA AKSTRI
- SVETARFELAGSMÖRK
- OPID SVÆÐI
- BIÐSTÖÐ STRÆTISVAGNA

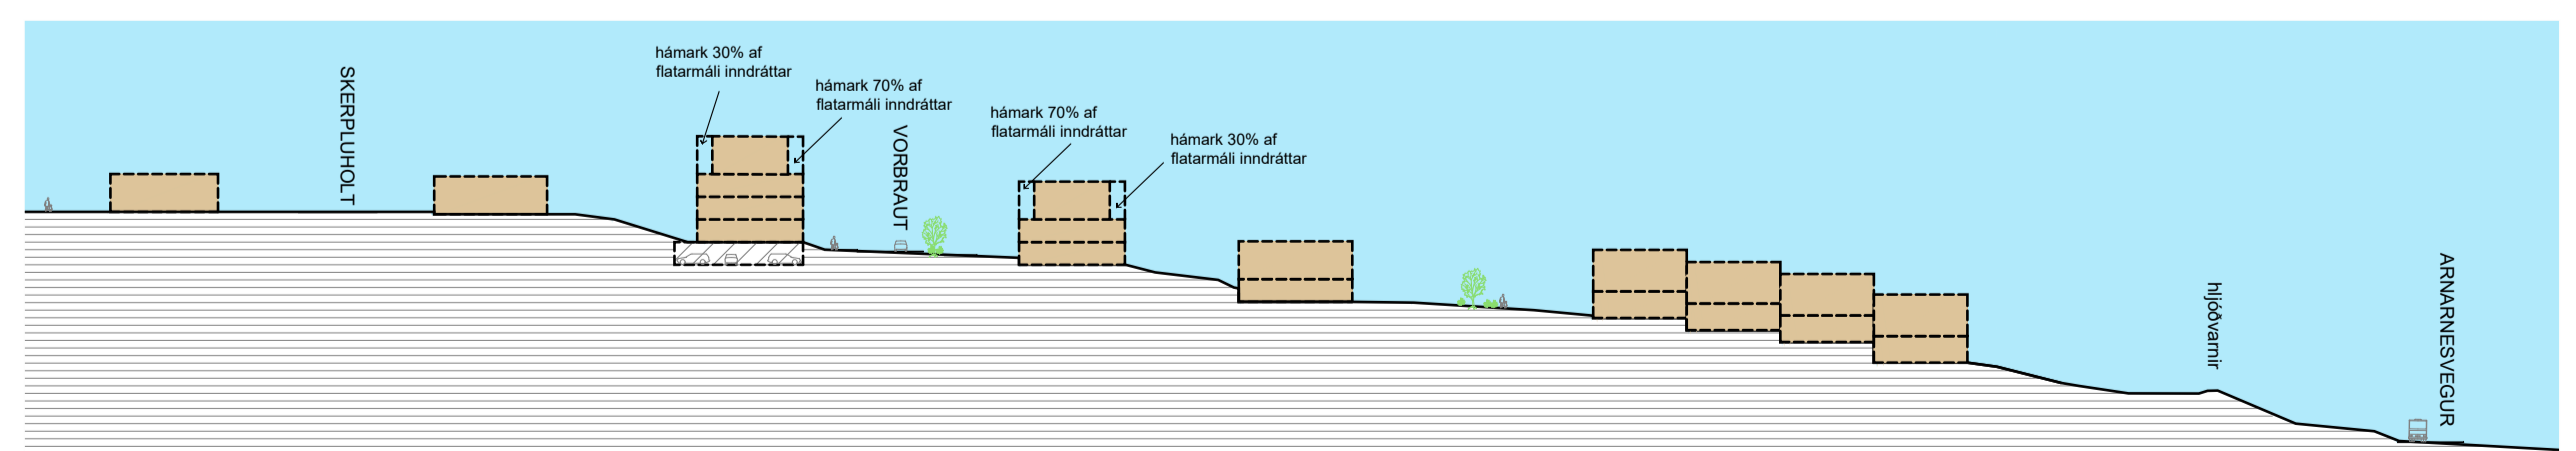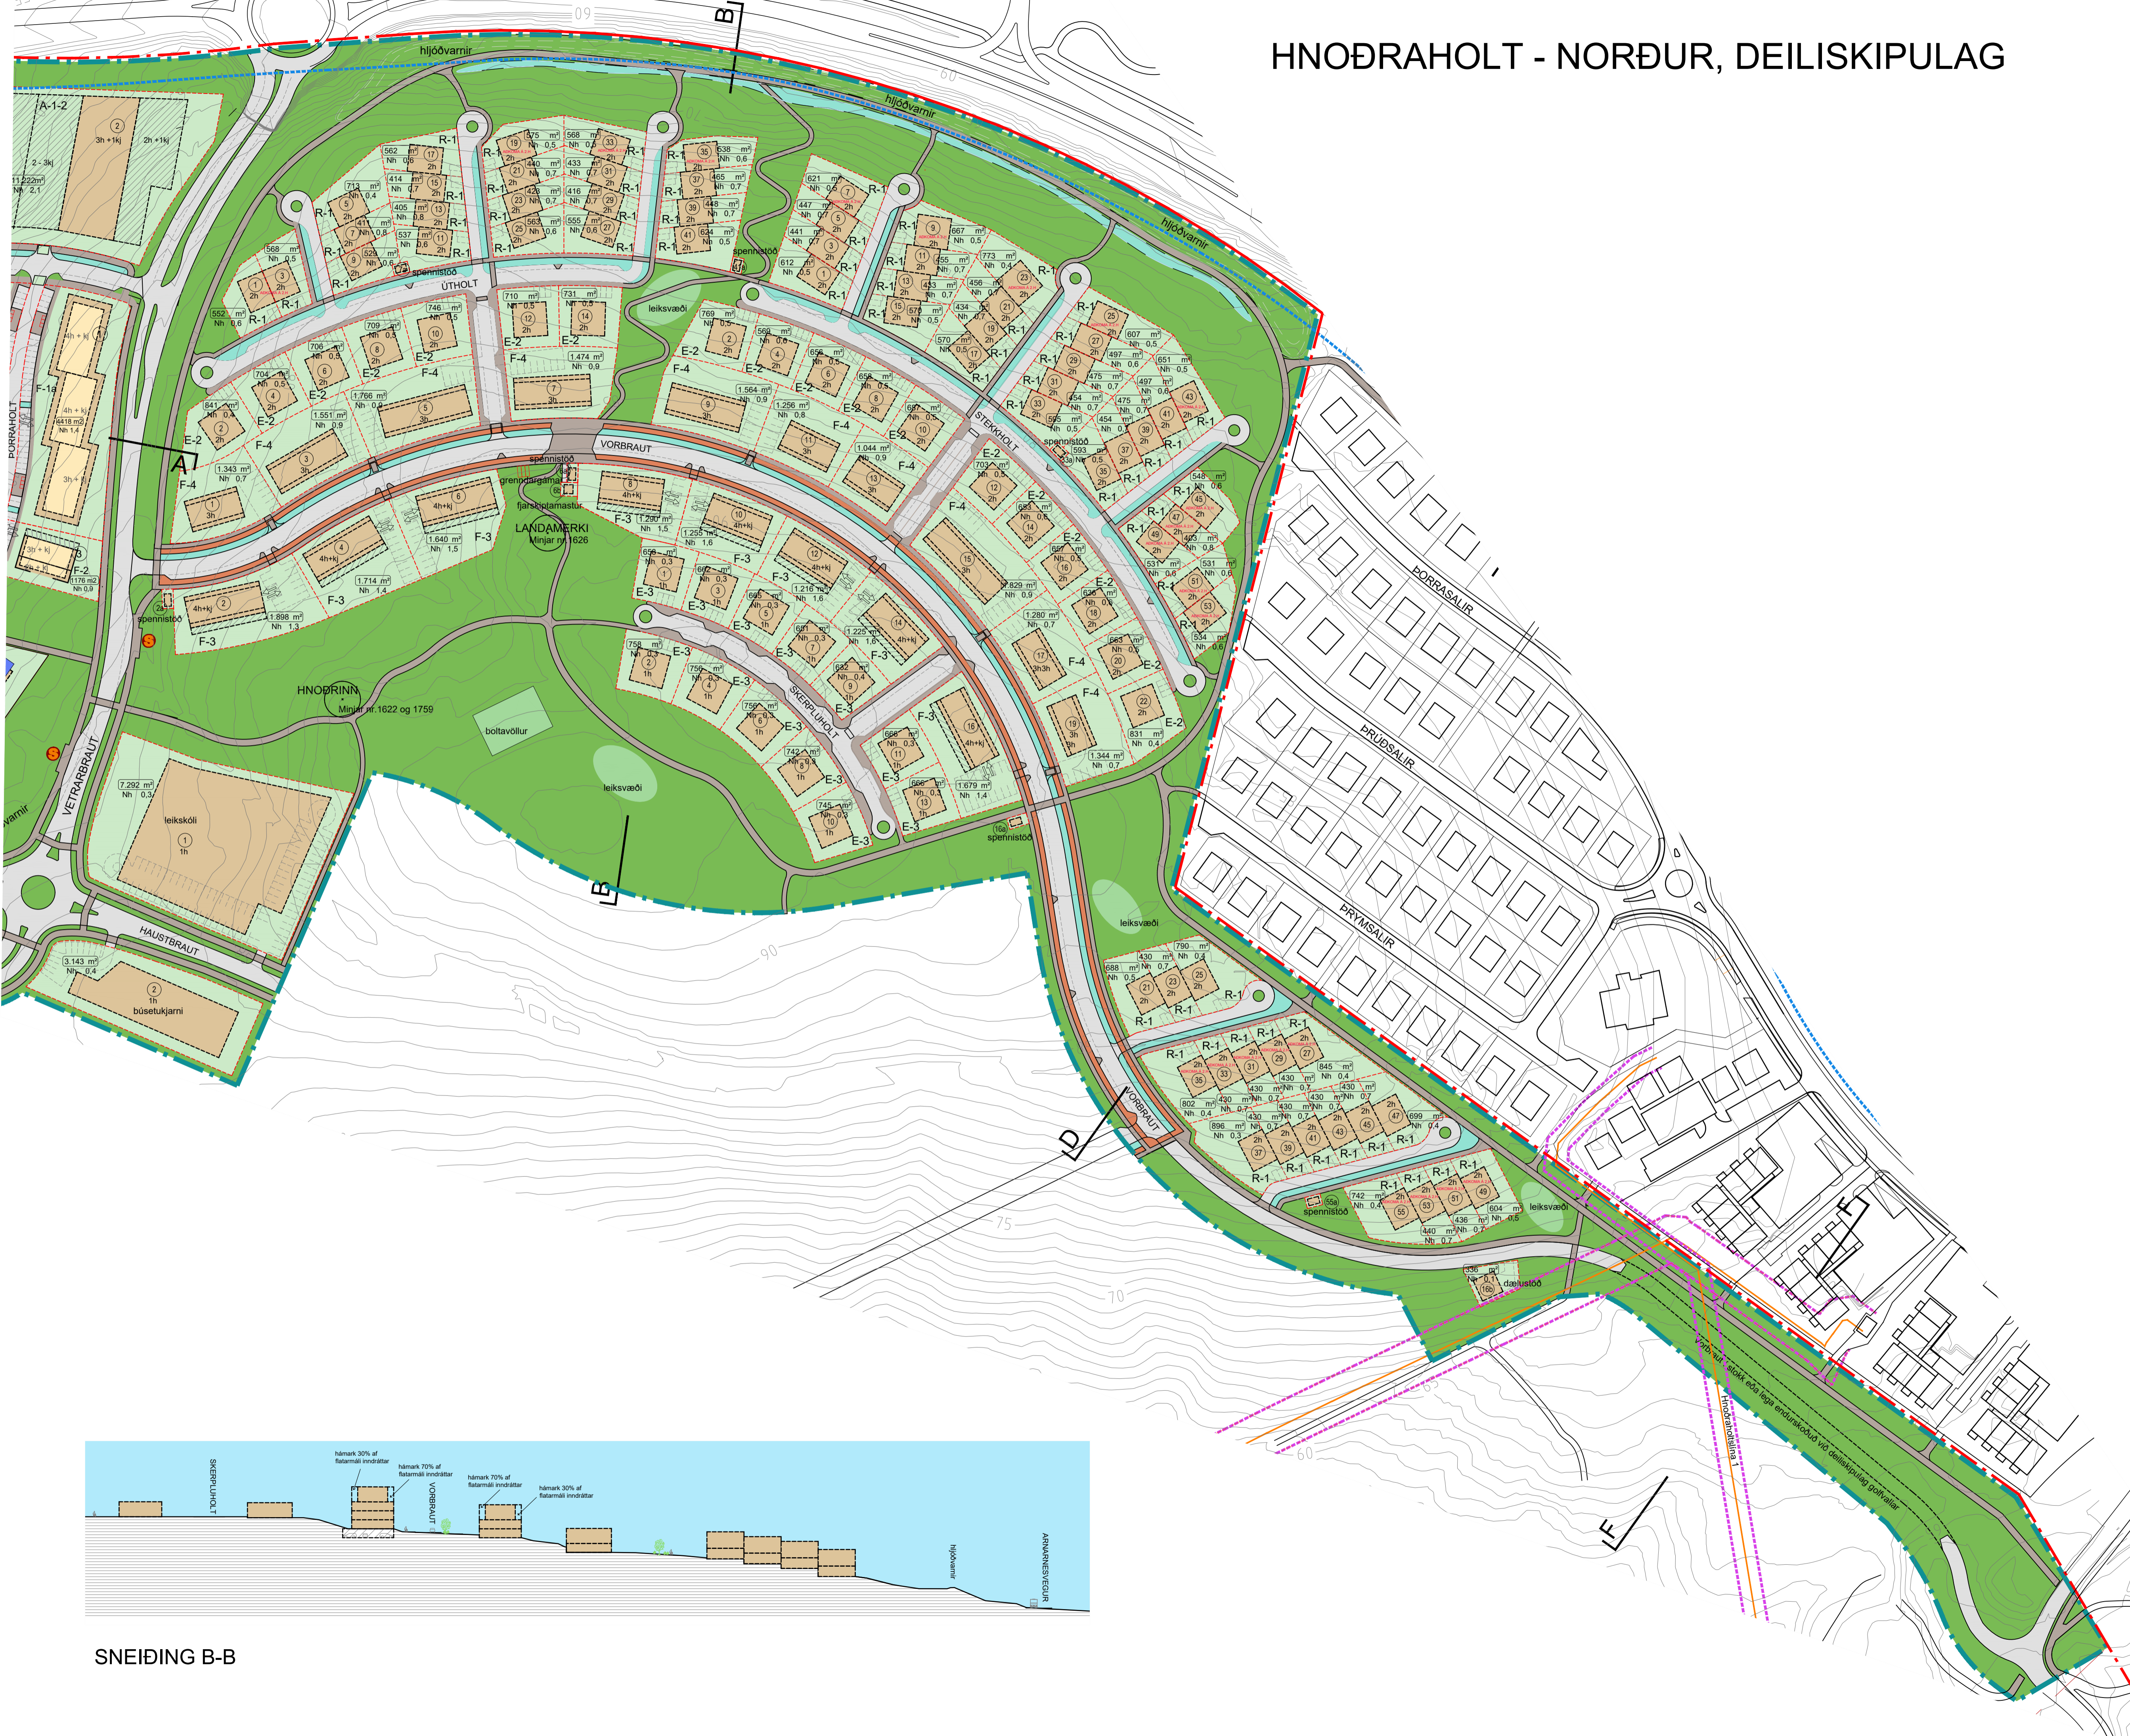

SNEIÐING B-B



GARDABÆR  
Deiliskipulag  
HNOÐRAHOLT NORÐUR

Deiliskipulagsuppráttur  
MKV.:  
BLAÐSTÆRÐ: A1  
ÚTGÁFA DAGS: 27.10.2023  
TEIKNAD: SE  
YFIRFARID: SE

1801-HN 7a

VERNR. RADNR. ÚTGÁFA

