
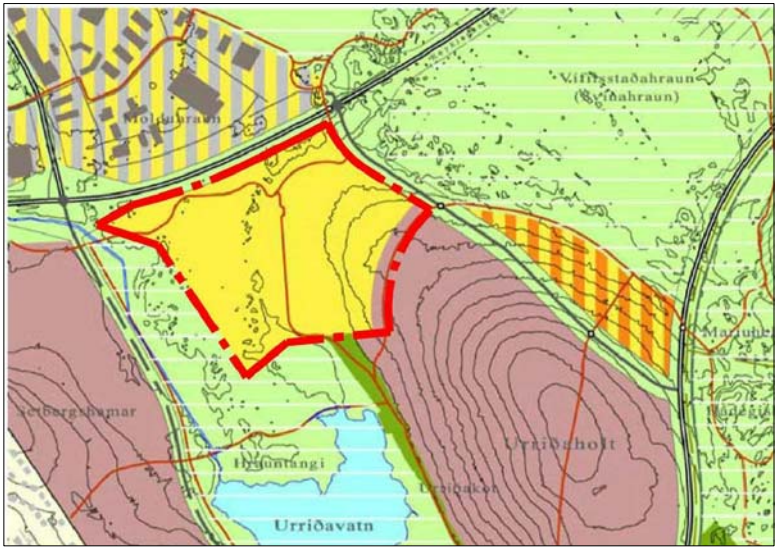


TILLAGA AÐ DEILISKIPULAGSBREYTINGU KAUPTÚNS - VERSLUNAR OG ÞJÓNUSTUSVÆÐI Í URRÍÐAHOLTI GARÐABÆ SKÝRINGARUPPDRÁTTUR 02

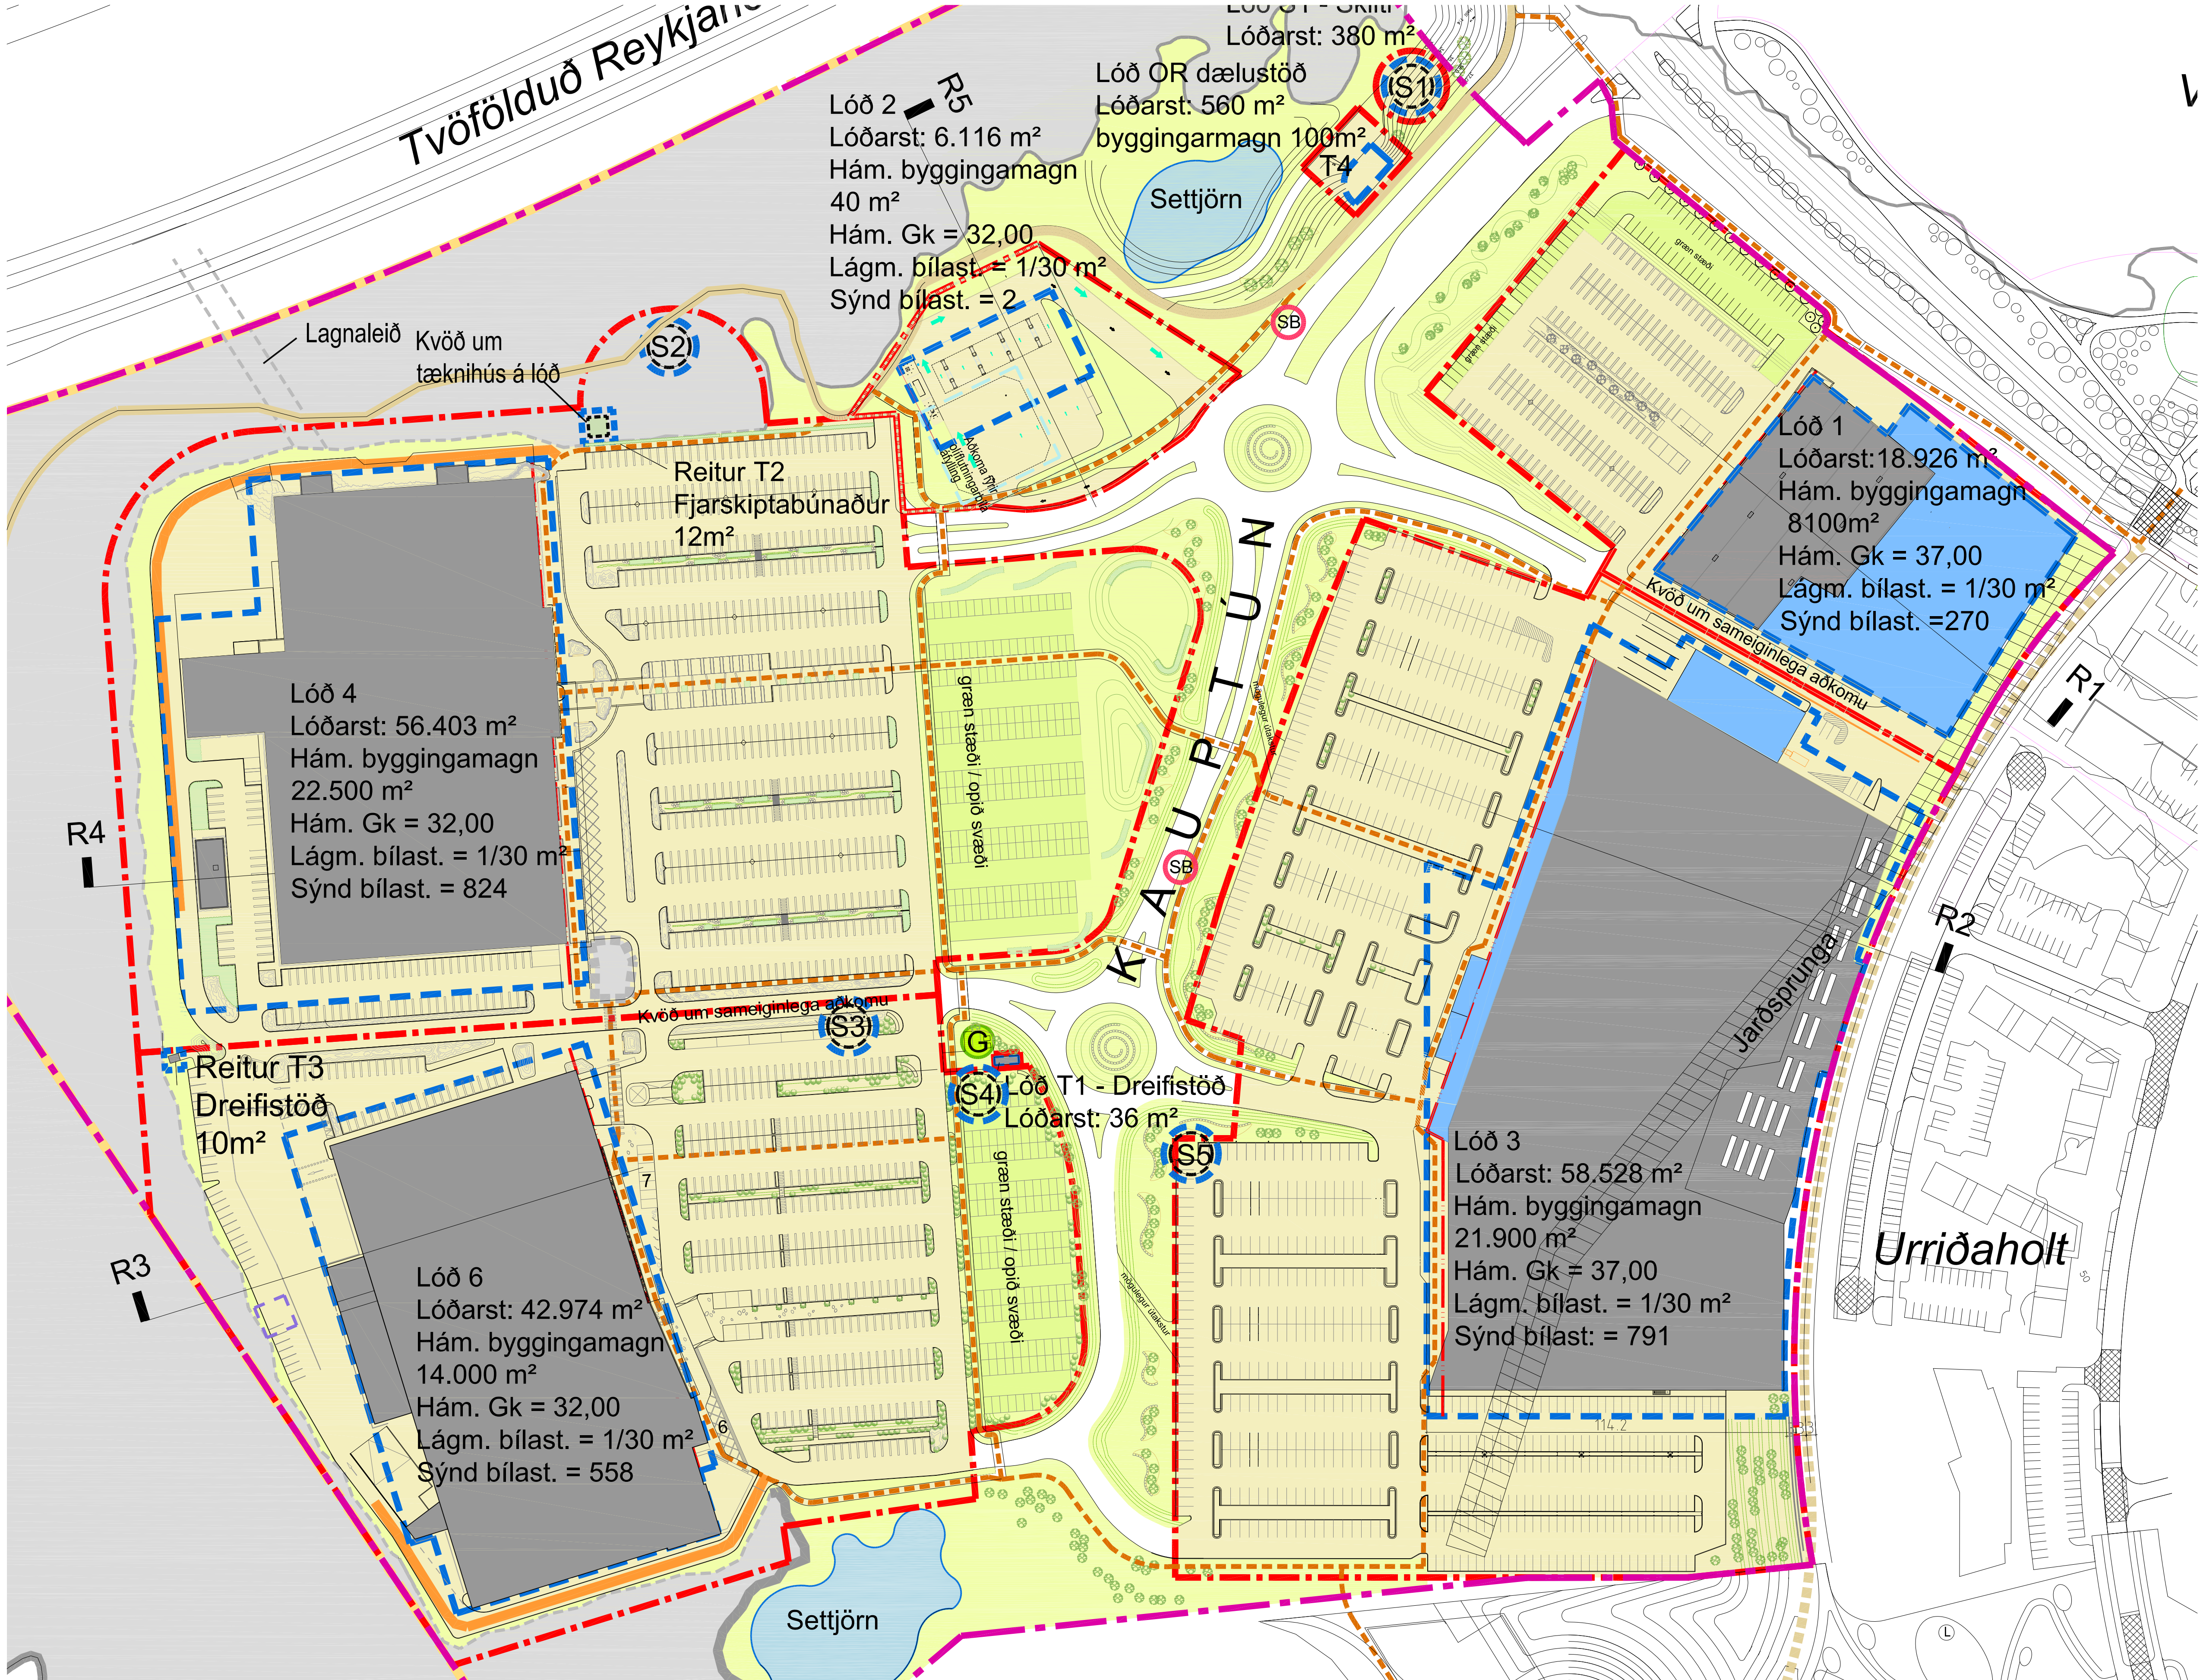

Tillaga að breyttu deiliskipulagi.

Deiliskipulagið er sett fram annarsvegar í greinargerð og hinsvegar á uppdrætti. Sjá deiliskipulagsskilmála í greinargerð „Tillaga að breytingu á deiliskipulagi Kaupþúns í Urríðholti, Garðabæ“ dagsett 21.01.2016

Deiliskipulagsbreyting þessi sem fengið hefur meðferð í samræmi við ákvæði 2. mgr. 43. gr. skipulagslaga nr. 123/2010

var samþykkt í _____ þann _____ 20__ og í _____ þann _____ 20__.


Tillagan var auglst frá _____ 20__ með

athugasemdafrest til _____ 20__.

Auglýsing um gildistöku breytingarinnar var birt í B-deild

Stjórnartíðinda þann _____ 20__.

BREYTINGAR			
NR.	DAGS.	BREYTING	Sp.
1	06.09.05	ADKOMUVEGIR, LÓDIR, BÍLAST.	
2	06.09.05	BERGSKERING MEIRI OG LAND FLATARA	
3	06.09.05	DEILISKIPULAGSSVÆÐI STÆKKAR	
4	06.09.05	SPENNISTÖÐ FÆRIST SUNNAR	
5	30.09.05	LAGNALEIÐ AÐ REYKJANESBRAUT	
6	05.07.06	LÓÐARSKILMÁLUM NR. 6 BREYTT	
7	05.07.06	LÓÐ T1 FÆRD	
8	18.10.06	DREIFISTÖÐ Á LÓÐ NR. 6	
9	18.10.06	HRAUNHÖLL / BRÚN Á LÓÐ NR. 6	
10	18.01.07	LÓDIR 3 - 7 SAMEINADAR Í LÓÐ NR. 3, STÆKKUD OG SKILMÁLUM BREYTT	
11	08.06.12	TVEIMUR BYGGINGAREITUM FYRIR SKILT BÆTT VID A LÓÐ	
12	29.08.12	BYGGINGARREIT FYRIR	
		ÁFYLLINGARÐÆLU BÆTT VID Á LÓÐ 6	
13	31.10.14	AUKID BYGGINGARMAGN Á LÓÐ 4 OG LÁMARKS FJÖLDA BILASTÆDA BREYTT	
14	24.11.15	ÝMSAR BREYTINGAR GERDAR Á LÓÐUM 1,2,3 OG 4. VID BÆTIST REITUR T4	
		BREYTINGAR Á BILASTÆDAKRÖFUM. S5	

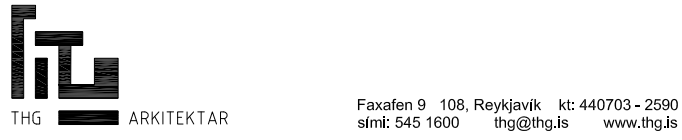

DEILISKIPULAG KAUPÞÚNS -
VERSLUNAR OG ÞJÓNUSTUSVÆÐI Í
URRÍÐAHOLTI GARÐABÆ
SKÝRINGARUPPDRÁTTUR 02

21.01.2016