



TILLAGA AÐ DEILISKIPULAGSBREYTINGU KAUPTÚNS - VERSLUNAR OG ÞJÓNUSTUSVÆÐI Í URRÍÐAHOLTI GARÐABÆ




Gildandi deiliskipulag

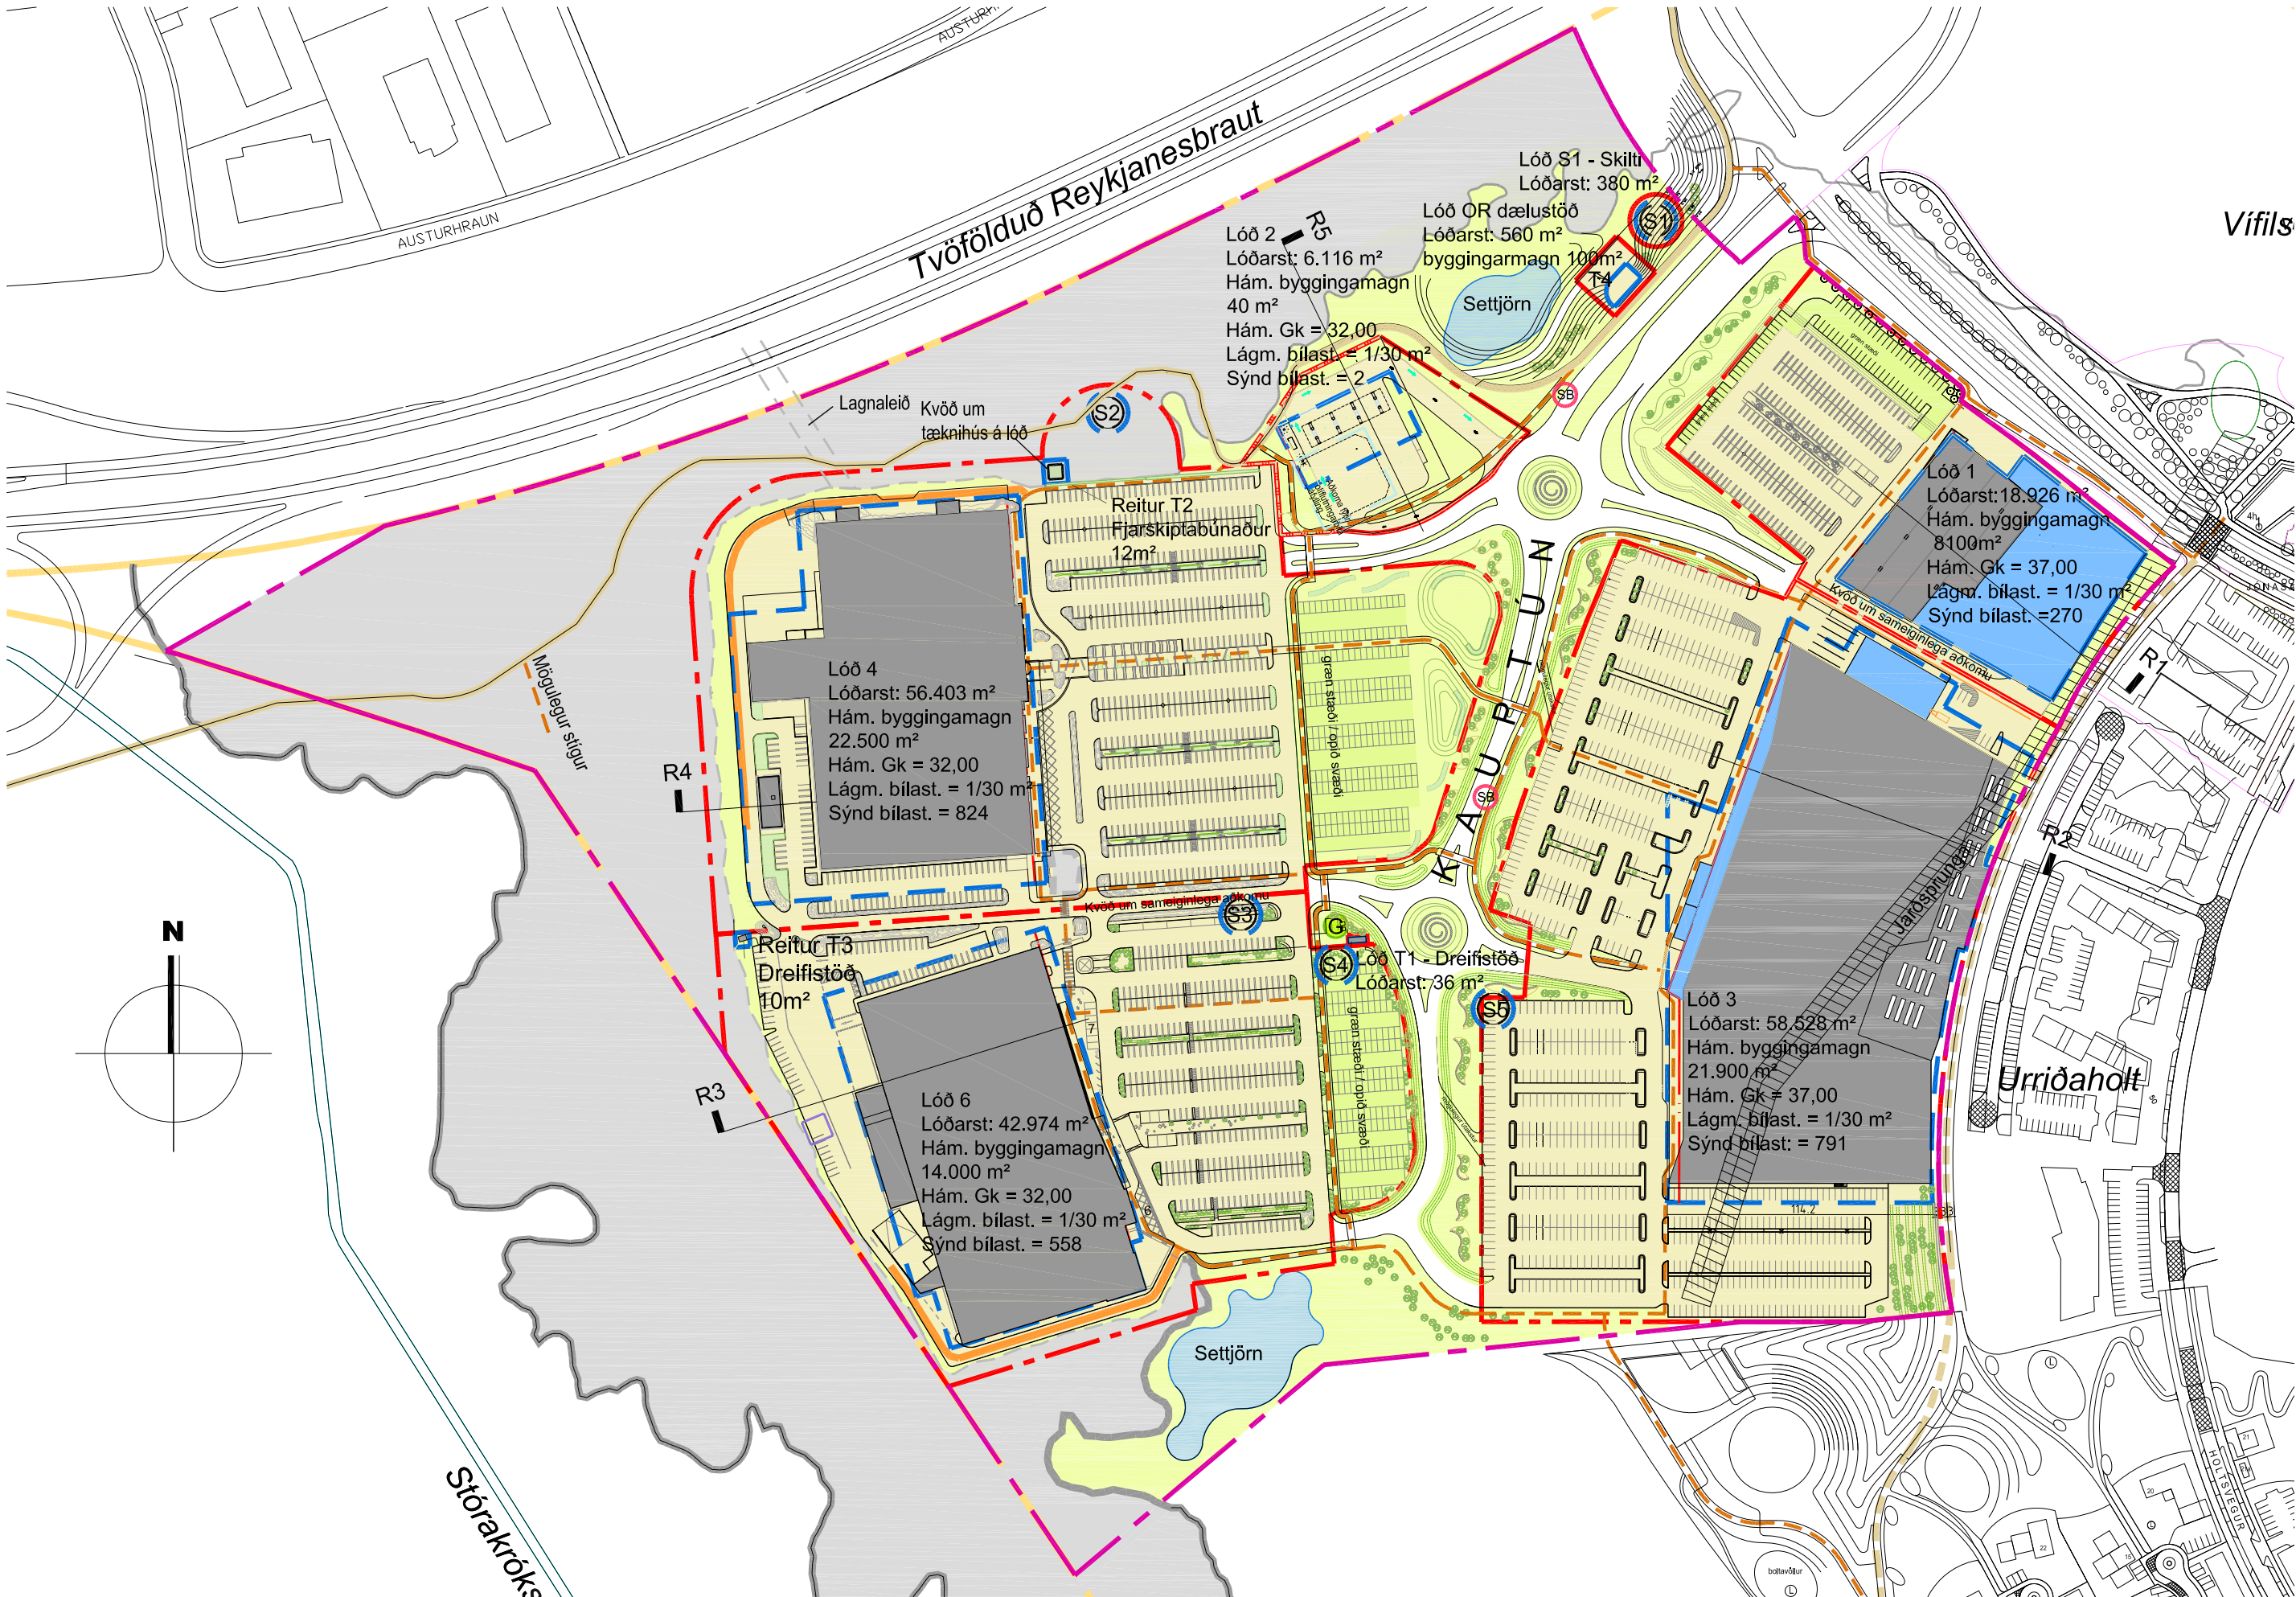


Tillaga að breyttu deiliskipulagi

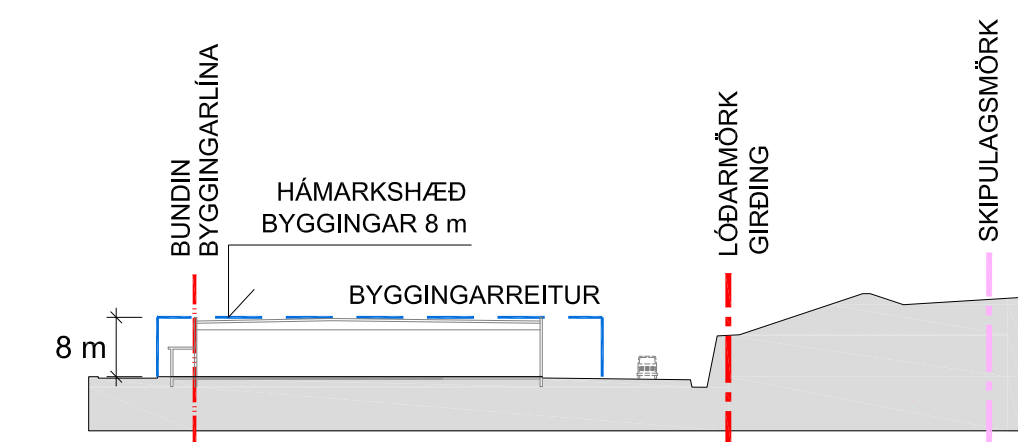


KENNISNEIDING R1 KAUPTÚN 1 GILDANDI SKIPULAG
A1) 1:1000

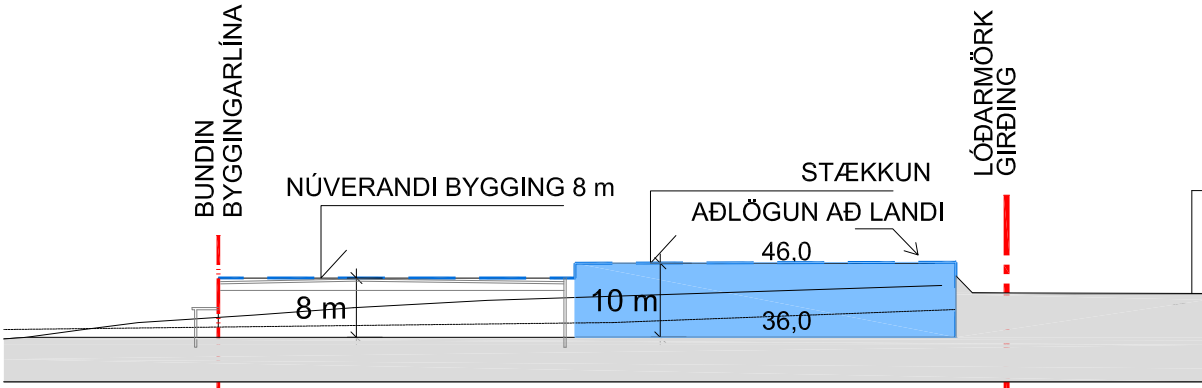


KENNISNEIDING R1 KAUPTÚN 1 TILLAGA AÐ BREYTTU SKIPULAGI
A1) 1:1000

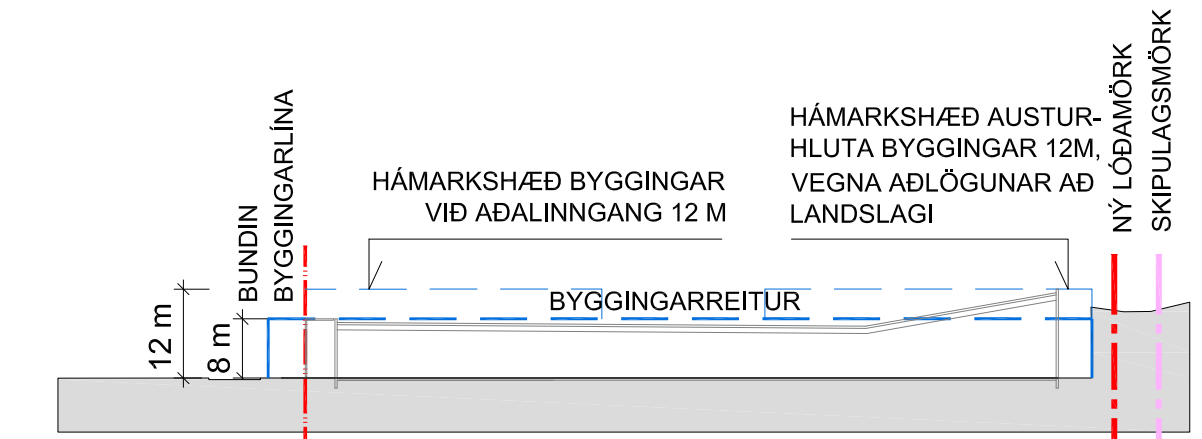


KENNISNEIDING R2 KAUPTÚN 3 GILDANDI SKIPULAG
A1) 1:1000

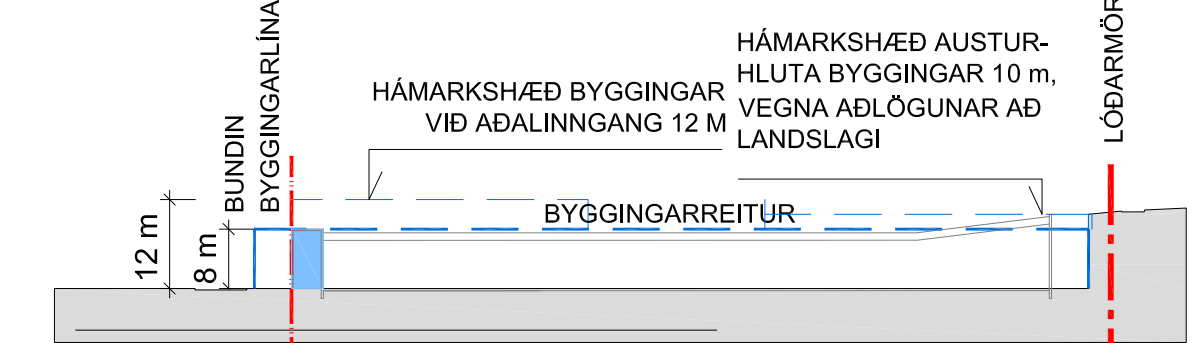


KENNISNEIDING R2 KAUPTÚN 3 TILLAGA AÐ BREYTTU SKIPULAGI
A1) 1:1000

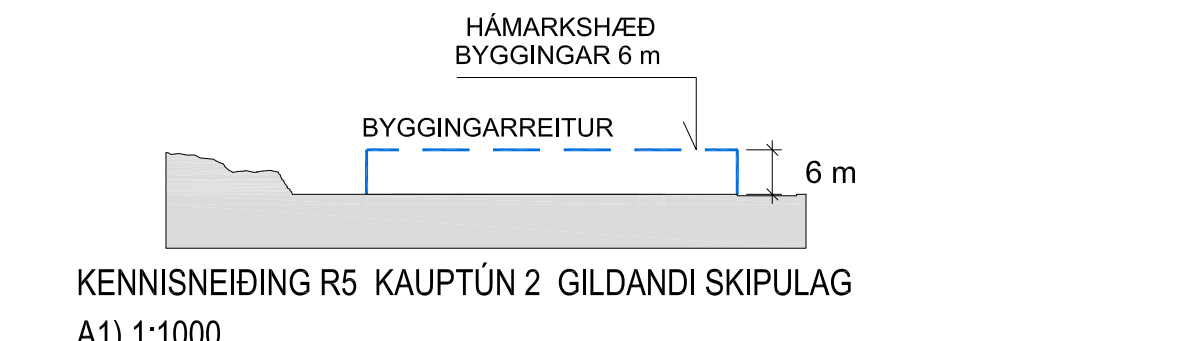


KENNISNEIDING R5 KAUPTÚN 2 GILDANDI SKIPULAG
A1) 1:1000

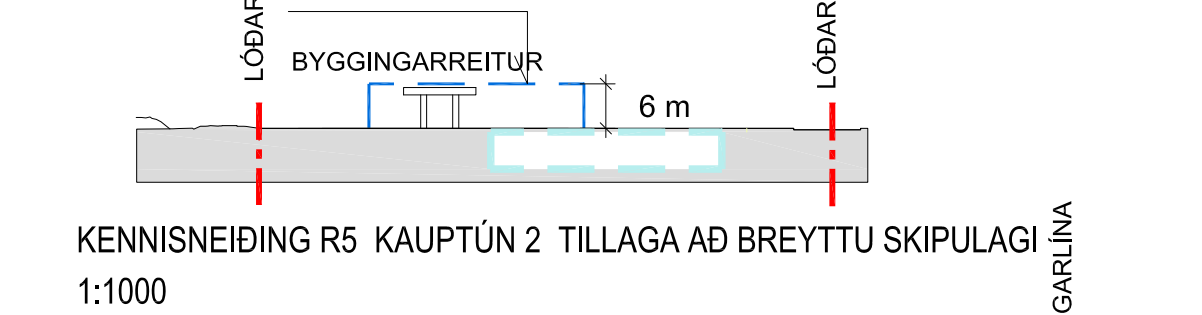

KENNISNEIDING R5 KAUPTÚN 2 TILLAGA AÐ BREYTTU SKIPULAGI
1:1000

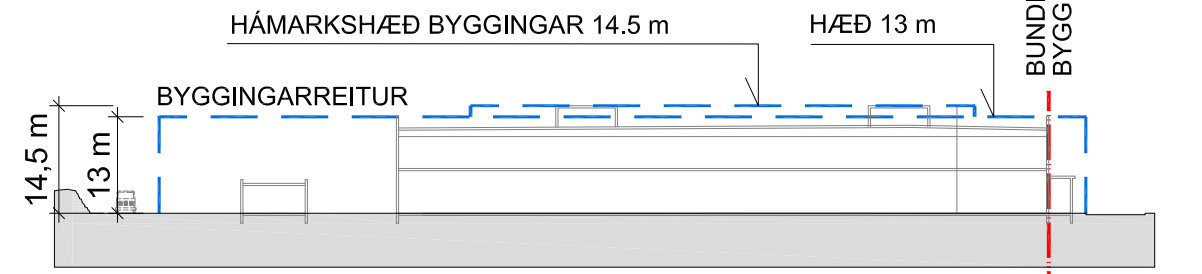


KENNISNEIDING R4 KAUPTÚN 4
A1) 1:1000

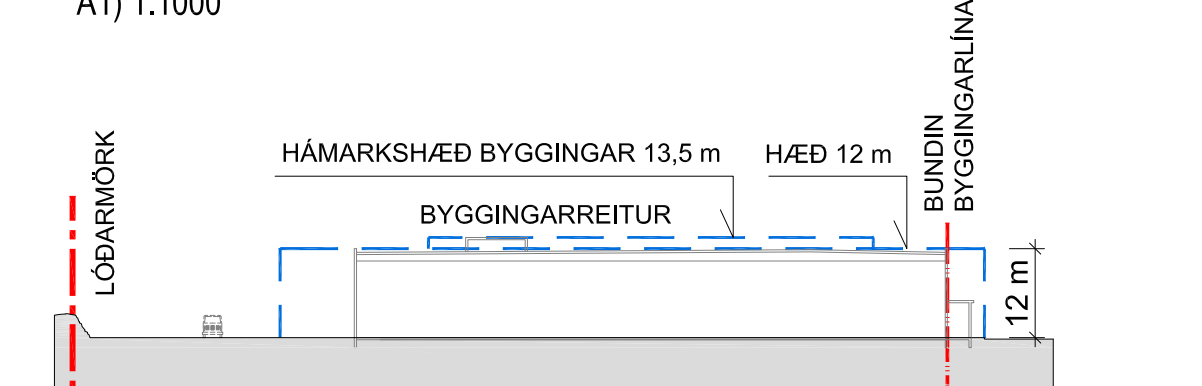

KENNISNEIDING R3 KAUPTÚN 6
A1) 1:1000

SKÝRINGAR

- SKIPULAGSSVÆÐI U1
- LÖÐARMÖRK
- LANDAMÖRK
- NÚVERANDI BYGGINGAR
- BYGGINGAREITIR
- MÖGULEGAR BYGGINGAR
- BUNDIN BYGGINGARLÍNA
- STÆKKUN KAUPTÚNI 1 OG 3
- ELDSNEYTISTANKAR COSTCO GRAFNIR Í JÖRD
- ELDSNEYTISDÆLA FYRIR TOYOTA
- ÓSNERTUR HRAUNJADAR
- AÐLAGAÐUR HRAUNJADAR
- LAGNIR Í HRAUNI
- BERGSKERING Í HOLT
- VEGHELGUNARSVÆÐI
- AÐKOMUVEGIR
- LEIBBEINANDI FYRIRKOMULAG Í
- FJARSTÍGAR SKV. AÐALSKL.
- AÐALSTÍGAR SKV. AÐALSKL.
- HELSTU GÖNGULEIÐIR
- NEYÐARADKOMA
- (S) SKILTI
- (G) GRENNDAERGÁMAR
- (SB) STRÆTÓ BS

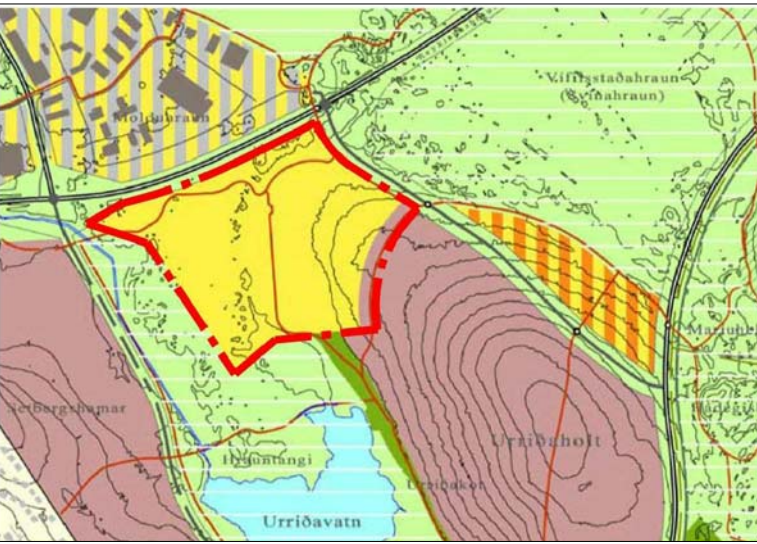

Tillaga að breyttu deiliskipulagi.

Deiliskipulagið er sett fram annarsvegar í greinargerð og hinsvegar á uppdrætti. Sjá deiliskipulagsskiðmála í greinargerð. Tillaga að breytingu á deiliskipulagi Kaupþúns í Urríðaholti, Garðabæ dagsett 21.01.2016

Deiliskipulagsbreyting þessi sem fengið hefur meðferð í samræmi við ákvæði 2. mgr. 43. gr. skipulagslaga nr. 123/2010

var samþykkt í _____ þann _____ 20__ og í _____ þann _____ 20__.

Tillagan var auglýst frá _____ 20__ með

athugasemdafrest til _____ 20__.

Auglýsing um gildistöku breytingarinnar var birt í B-deild

Stjórnartíðinda þann _____ 20__.

BREYTINGAR	NR.	DAGS.	BREYTING	SP.
1	06.09.05	ADKOMUVEGIR, LÖÐIR, BILAST.		
2	06.09.05	BERGSKERING MEIRI OG LAND FLATARA		
3	06.09.05	DEILISKIPULAGSSVÆÐI STÆKKAR		
4	06.09.05	SPENNISTÖÐ FÆRIST SUNNAR		
5	30.09.05	LAGNALEIÐ AÐ REYKJANESBRAUT		
6	05.07.06	LÖÐARSKILMÁLUM NR. 6 BREYTT		
7	05.07.06	LÖÐ T1 FÆRÐ		
8	18.10.06	DREIFISTÖÐ Á LÖÐ NR. 6		
9	18.10.06	HRAUNHÖLL / BRÚN Á LÖÐ NR. 6		
10	18.01.07	LÖÐIR 3 - 7 SAMEINADAR Í LÖÐ NR. 3.		
11	08.06.12	STÆKKUÐ OG SKILMÁLUM BREYTT		
12	29.08.12	TVEIMUR BYGGINGAREITUM FYRIR SKILTI BÆTT VÍÐ A LÖÐ		
13	31.10.14	BYGGINGARREIT FYRIR		
14	24.11.15	ÁFYLLINGARÐÆLU BÆTT VÍÐ A LÖÐ 6		
15	24.11.15	AUKIÐ BYGGINGARMAGN Á LÖÐ 4 OG LAMARKS FJÖLDA BILASTÆÐA BREYTT		
16	24.11.15	ÝMSAR BREYTINGAR GERÐAR Á LÖÐUM 1,2,3 OG 4. VÍÐ BÆTIST REITUR T4		
17	24.11.15	BREYTING Á BILASTÆÐAKRÖFUM, S5		

THG ARCHITECTUR
Farselen 9 108, Reykjavík tlf: 440703 - 2590
sími: 545 1600 thg@thg.is www.thg.is

DEILISKIPULAG KAUPÞÚNS -
VERSLUNAR OG ÞJÓNUSTUSVÆÐI Í
URRÍÐAHOLTI GARÐABÆ

21.01.2016