


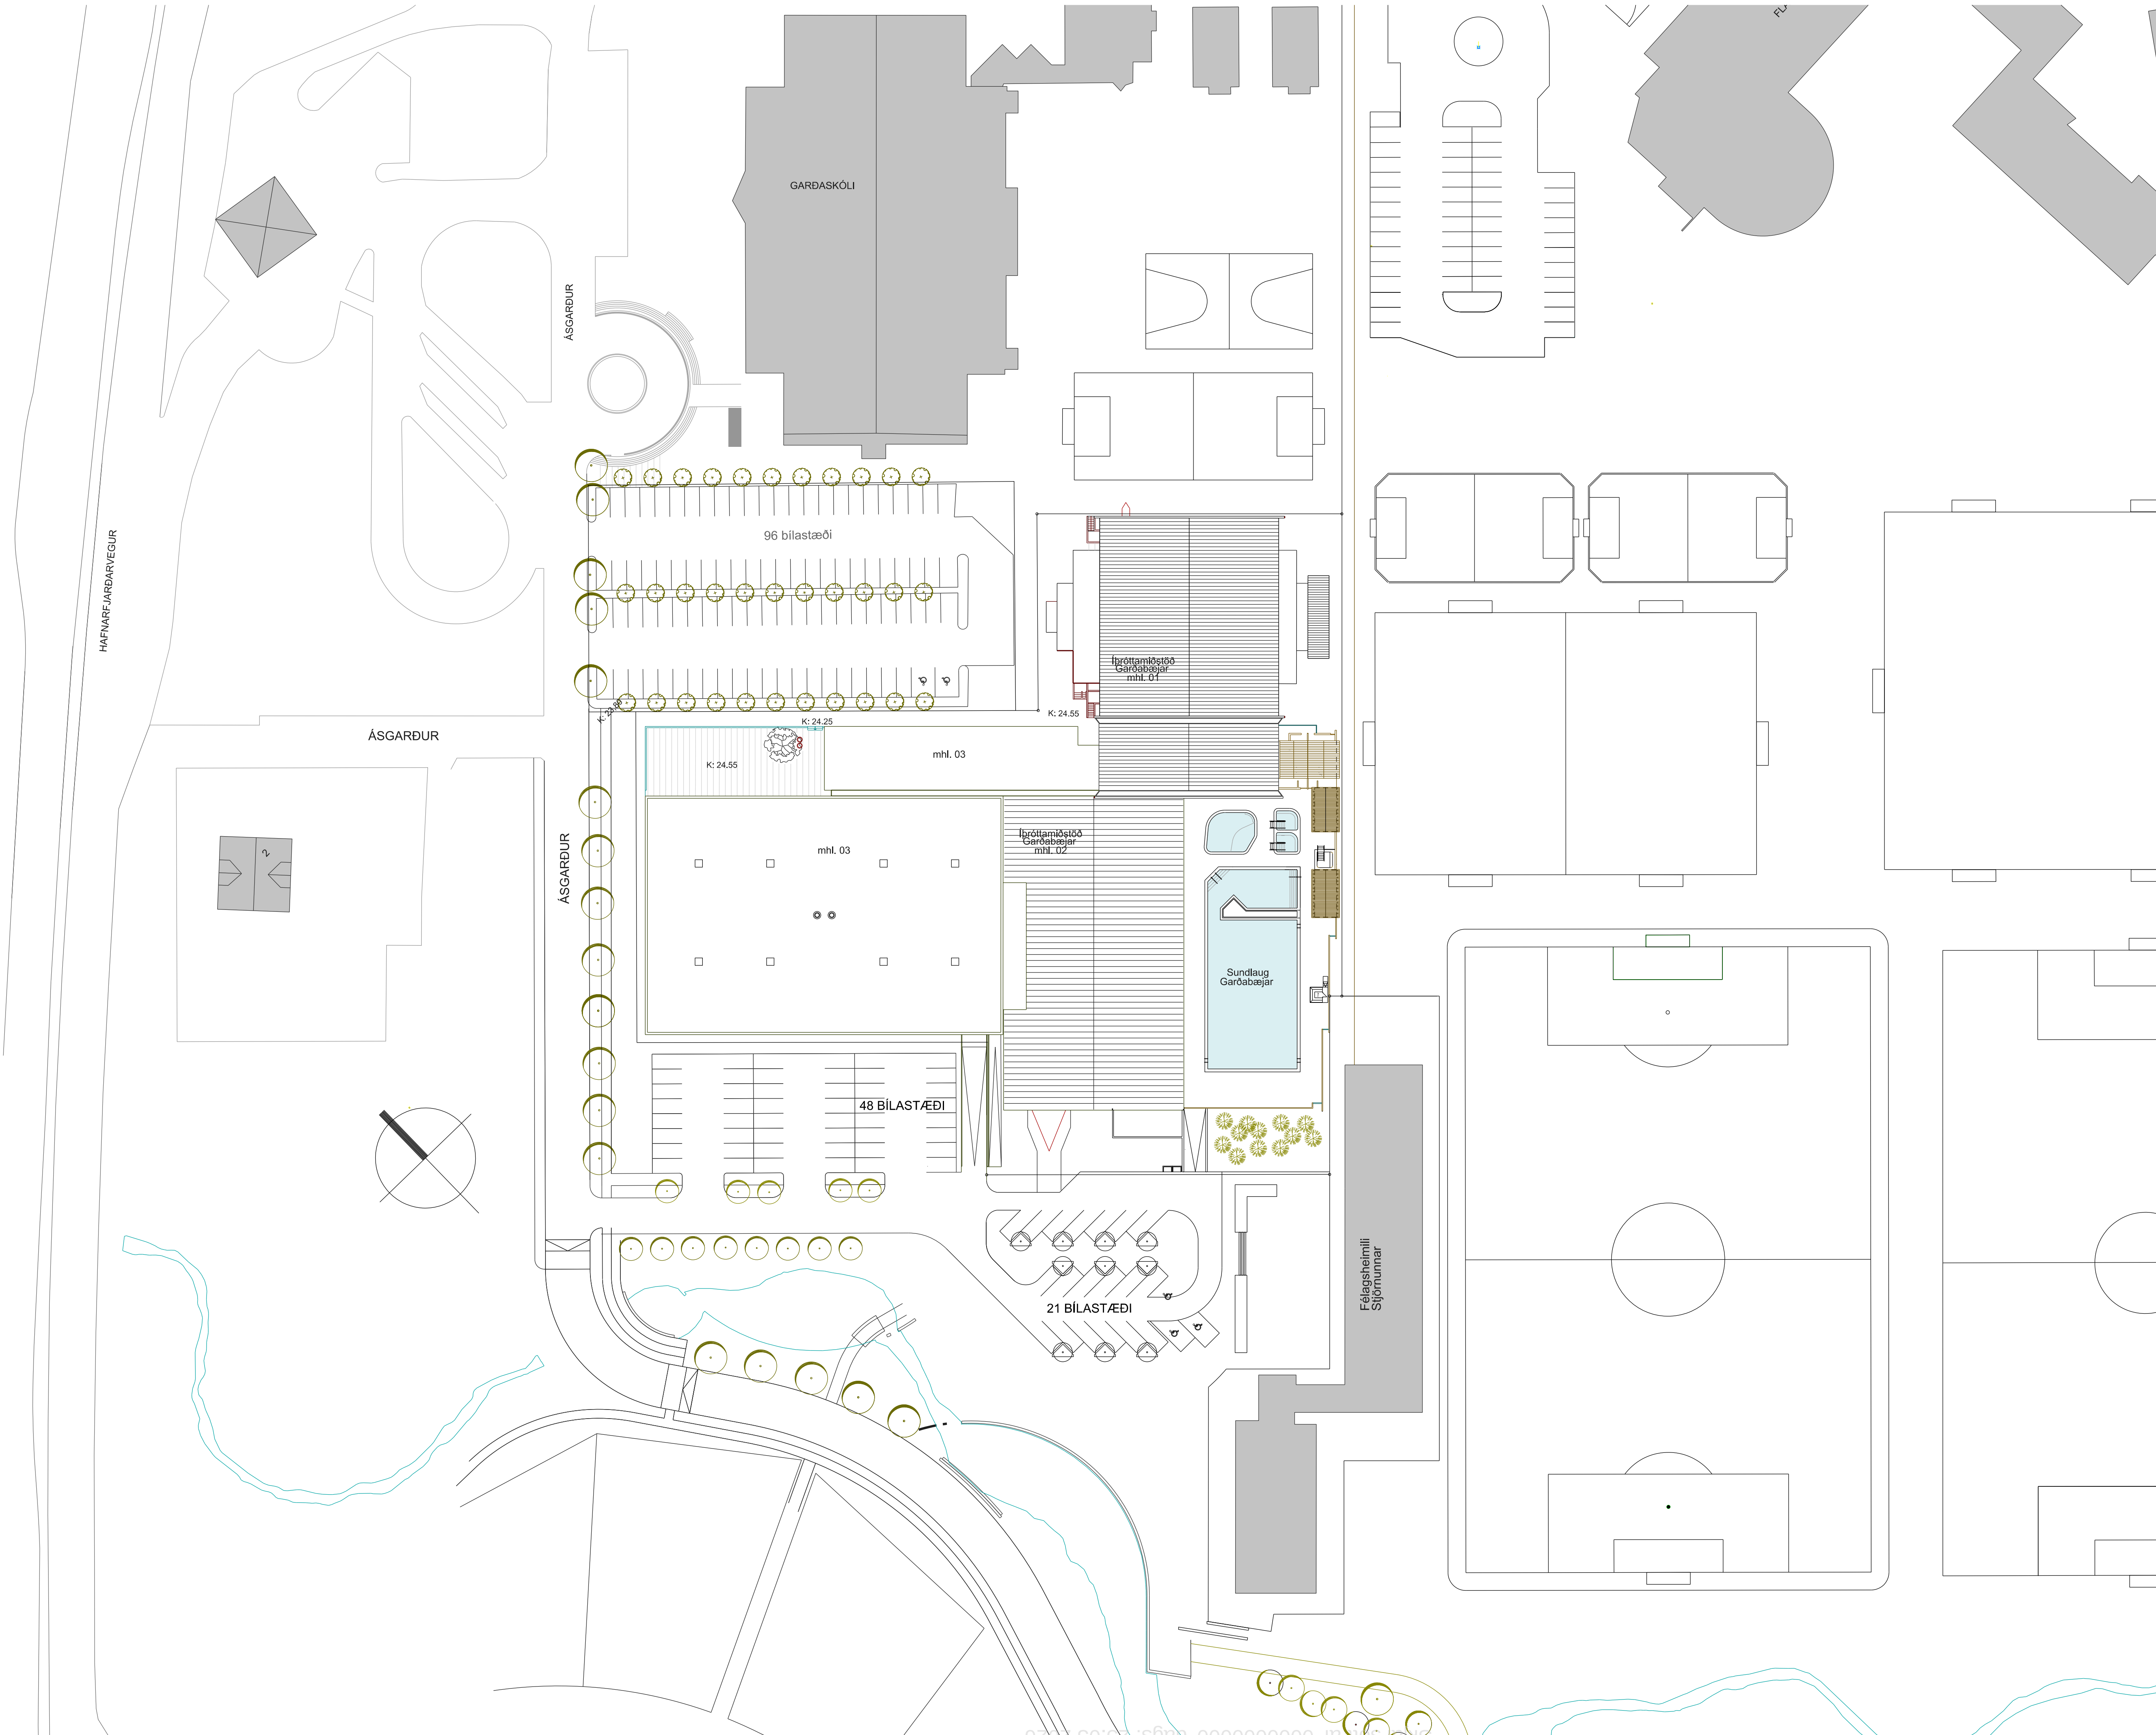

ÁSGARÐSLAUG
GARÐABÆ
LANDNÚMÉR xxxxxx
STADGREINIR xxxxx

YFIRLIT FRAMKVÆMDA

POTTAR SEM FYRIR ERU VERDA FJARLÆGGÐIR OG NYIR GERÐIR Í STADINN.
GERÐ VERÐUR NY VAPLAUG.
GERÐIR VERDA NYIR UTIRLEFAR, EIMBAD, AÐSTADA SUNDKENNARA
OG GEYMSLA, ALLT SAMBYGGT NYIRRI GIRÐINGU.
KJALLARI UNDR LAUGARÐOFTI VERÐUR STAKKADUR OG GERÐ
NY AÐKOMA AÐ HONUM FRA SUÐVESTURHLIÐ AÐ ST. JÖRNUTORGI.
NY GEYMSLA KEMUR VIB SUÐVESTURGAR, ÞRÖTTAHOUS.
Í NÚVERANDI BUNINGSKLEFUM VERÐUR GERÐ BUNINGSADSTADA FYRIR
FATLAÐA AUK SHAVGILEGGRA BREYTINGA VIB AÐKOMU.
LAGNAKERFI VERDA ENDURNYJÐ.
FÆRANLEG LYTFA VERÐUR LAUGASVÆÐI FYRIR FATLAÐA
BREYTINGAR A AÐSTÖÐU FATLAÐRA ERU UNNAR Í SAMRADI VIB FAGAÐILA.
INNRA FYRRKOMULAGI 2. HEDAR NÚVERANDI BYGGINGAR ER BREYTT,
TÆKJASALUR KEMUR Í STAD GUFUBADS.

BYGGINGARLÝSING

BURÐARVIRKI UTVEGGJA OG ÞAKA NYBYGGINGA ERU ÚR TIMBRI.
BURÐARVIRKI GIRÐINGA ER ÚR TIMBRI.
GOLFLOTUR ERU ÚR STEINSTEYPU.
UTVEGGIR OG ÞAKLOTUR NYIRRA BYGGINGARHLUTA Í
KJALLARA ERU ÚR STEINSTEYPU.
UMHVERFI LAUGAR, VAPLAUG OG POTTAR ERU ÚR STEINSTEYPU.
YFIRBORDI GOLF A ERU Í FLOKKI 0 SKV. Í EN 1351:15 UM FLOKKUN DII+1
UTVEGGIR ERU EINANGRADIR MED STEINULLAREINANGRUN OG
KLEDDIR MED STANDANDI TIMBURKLEÐNINGU.
GIRÐINGAR ER KLEDDAR MED STANDANDI TIMBURKLEÐNINGU.
ÞOK ERU ERANGRUD MED 9" STEINULLAREINANGRUN OG
KLEDD MED BARKULLI.
ÞAK NYIRRI GEYMSLU Í ÞRÖTTAHOUS ER KLETT MED PAPPA.
EINANGRAD AÐ OFAN OG TYFT.
EINANGRA SKAL BOTNPLOTUR OG INNAN Á SÖKKLA
MED 75 mm POLYSTYRENI.
ÖLL EINANGRUN, LUGLIÐI BYGGINGARHLUTA, EFNISVAL OG
FRAGANGUR A ÞOKUM SKAL UPPTYLLA VIBEGANDI AKVEÐI
BYGGINGARREGLUGERÐAR.
INNVEGGIR ERU ÚR GÍPSI OG KROSSVIDARPLÖTUM KLEDDUM
A BLUKGRIND.
VELRÆN LOFTRÆSTING VERÐUR Í BYGGINGUM ÞAR SEM ÞÖRF KREFUR.

LITAVAL ER AKVEÐIÐ AF ARKITEKT OG VERKKAUÐA.
GLUGGAR ERU ÚR TIMBRI.
ALLAR KLEÐNINGAR SKULU VERA Í FLOKKI 1.
HUSID ER KYNT MED GOLFHTA OG OFNUM.

STÆRÐIR NYBYGGINGA

EIMBAD	26.8 m2	77.8 m3
KENNAÐI	28.0 m2	85.3 m3
STÆRÐIR KJALLARA	316.0 m2	1064.8 m3

LÖÐ = X m2
NYTINGARHLUTFALL = X

Endurskoðun:	Dags:	Teikn:	Yfirt:
E:			
D:			
C:			
B:			
A:			

ÁSGARÐSLAUG
Garðabæ
LANDNÚMÉR: XX
VERKKAUÐI: GARÐABÆ/ER

ADALTEIKNING	NÚMÉR 1 AF 8
EFNI:	AFSTÖÐUMYND
MÆLIKVARÐI:	1: 500
FRUMSTÆRÐ BLADS:	A1
TEIKNAD:	ÓÓA HB
YFIRFARIÐ:	xx
DAGSETNING ÚTGAFU:	30.06.2016
VERKNR:	1533
TEIKN. NR:	101
ENDURSK.:	



VA ARKITEKTAR

borgartún 6
105 reykjavík
kt: 450400-3510
sími: 530 6990
fax: 530 6991
va@vaarkitektar.is
www.vaarkitektar.is

ÚTGEFANDI: Ólafur Ó. Axelsson KT: 0412513019

Teikning þessi er gefin út af undirritaðum fyrir hönd eignaða höfundaréttir. VA Arkitektar ehf.
Teikninguna má ekki afrita með neinum hætti, að hluta til eða í heild á skriflegs leyfis höfundar.