


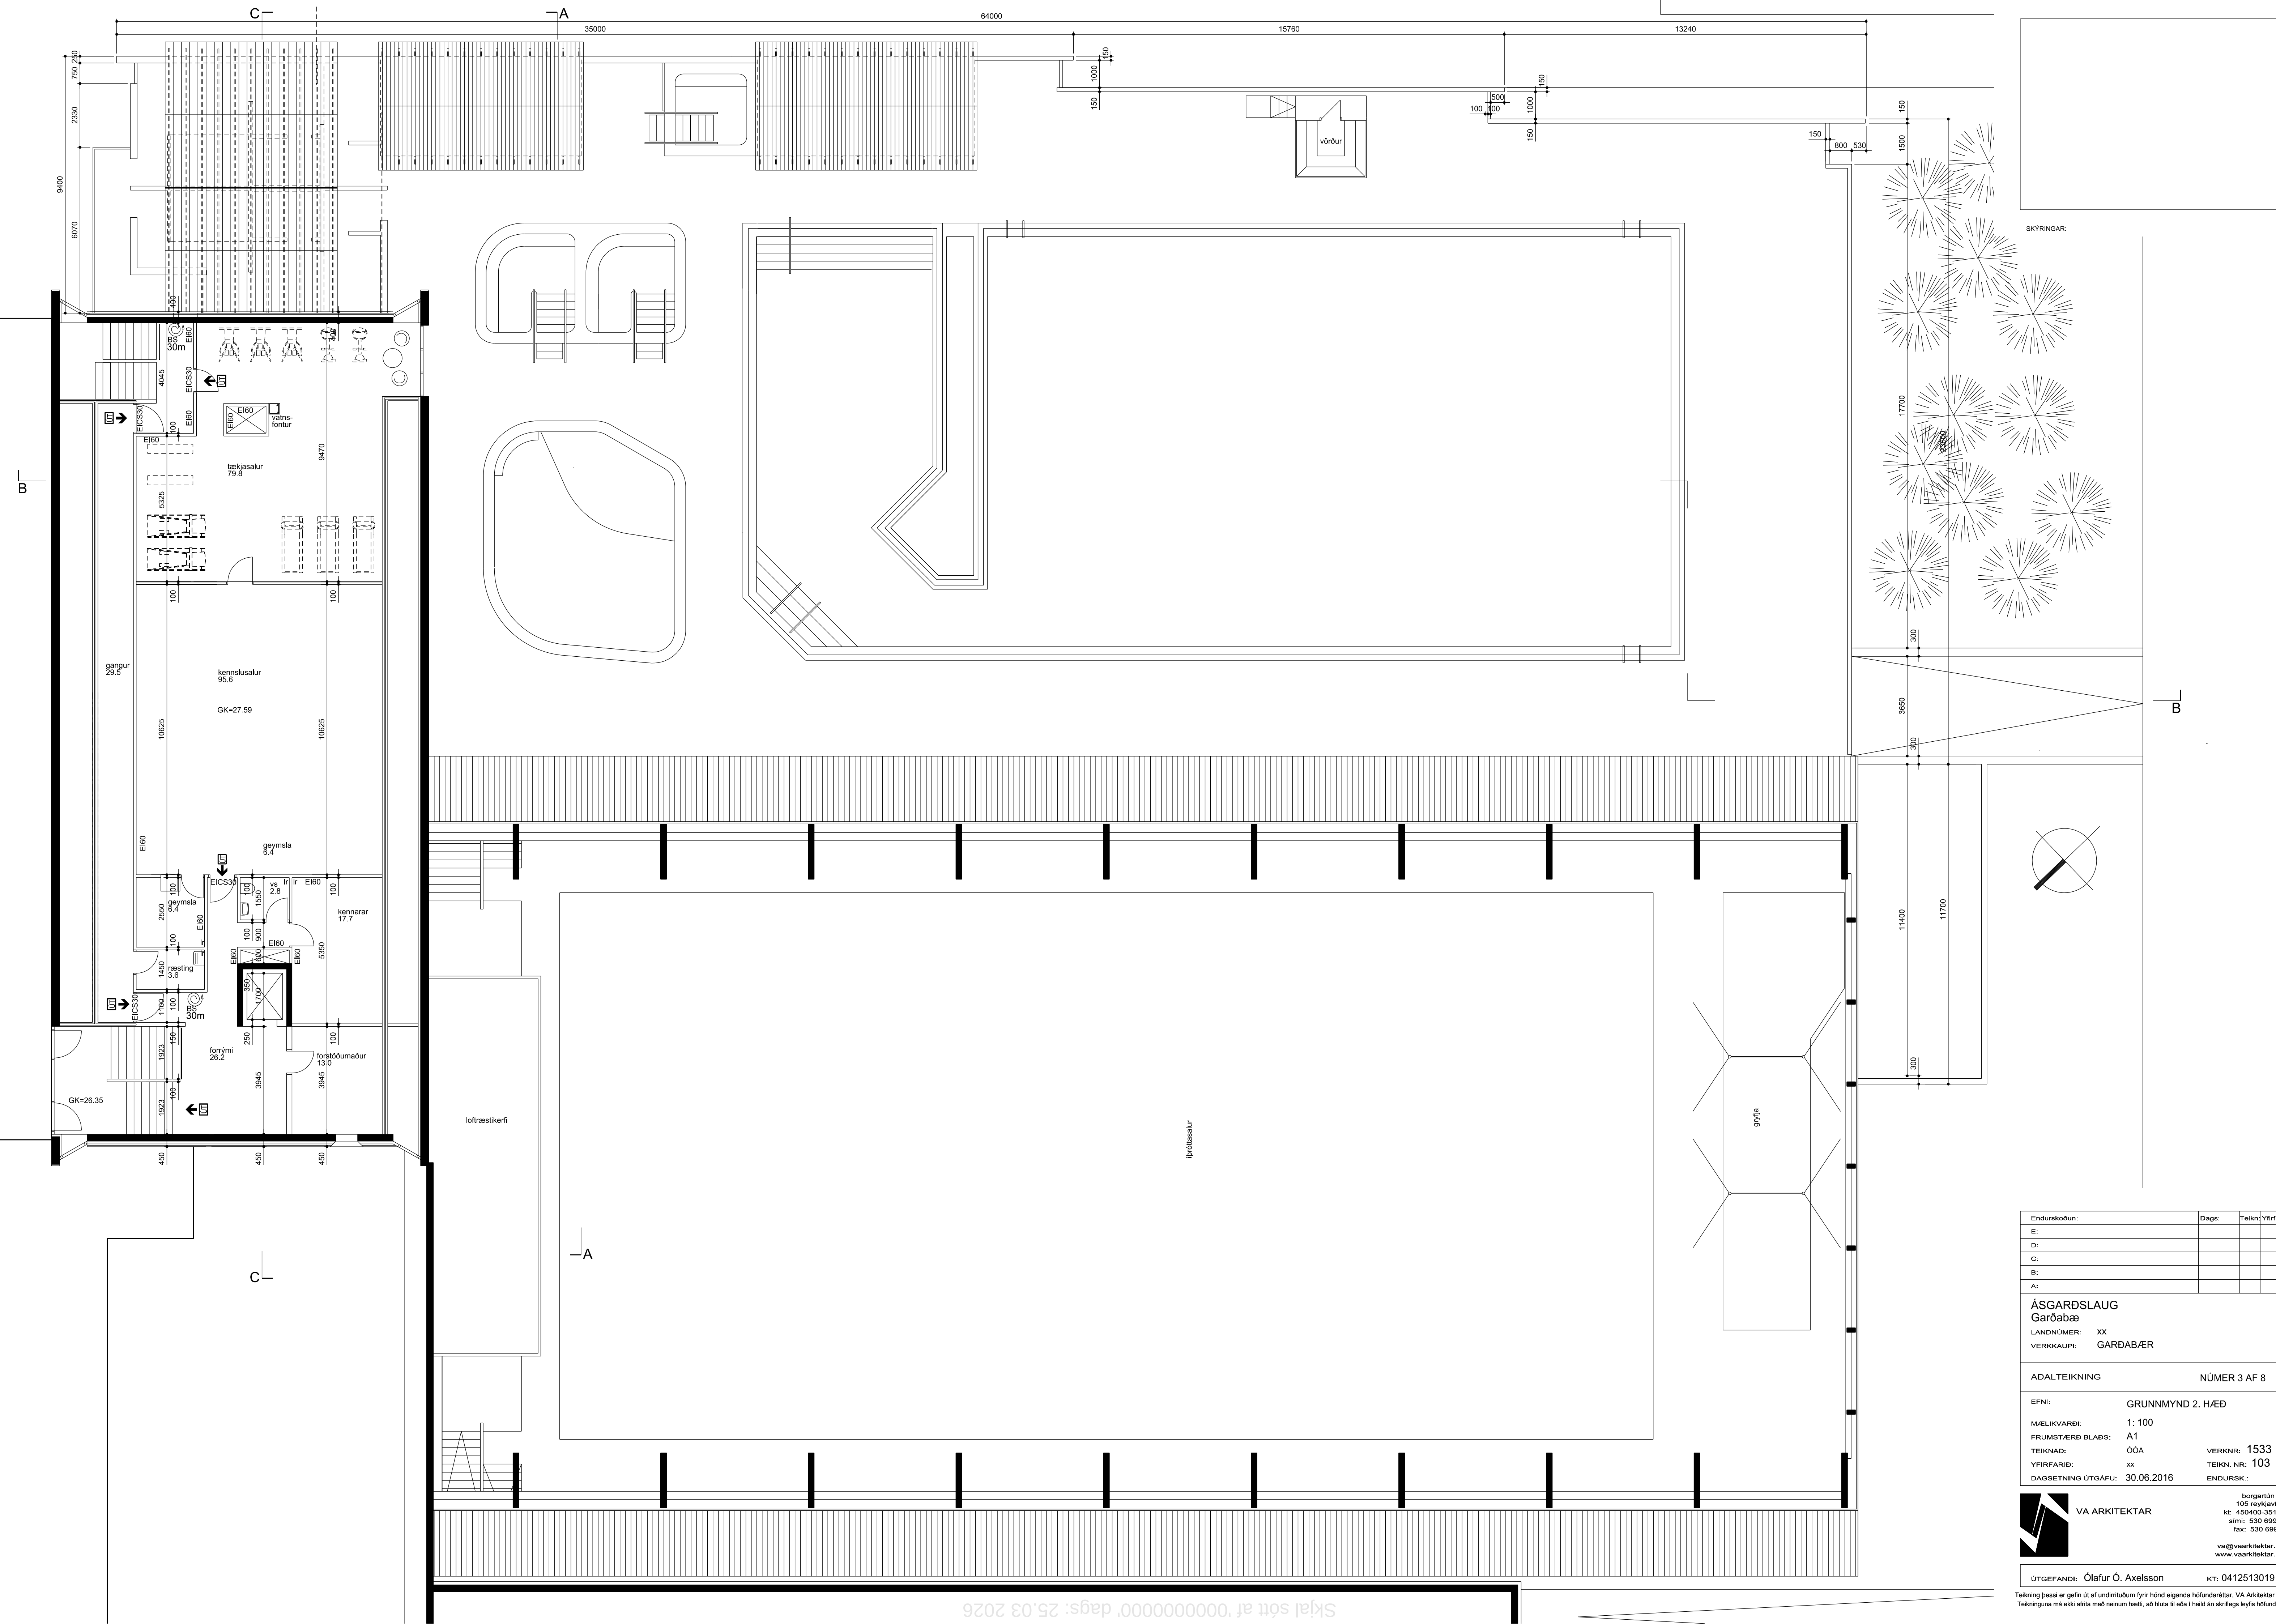

Endurskoðun:	Dags:	Teikn:	Yfirt.:
E:			
D:			
C:			
B:			
A:			

ÁSGARDSLÁUG
Garðabæ

LANDNÚMÉR: XX
VERKKAUPI: GARDAB/ER

ADALTEIKNING NÚMÉR 3 AF 8

EFNI: GRUNNMYND 2. HÆÐ
MÆLIKVARDI: 1: 100
FRUMSTÆRD BLADS: A1
TEIKNAD: ÓÓÁ
YFIRFARID: XX
DAGSETNING ÚTGÁFU: 30.06.2016
VERKNR: 1533
TEIKN. NR: 103
ENDURSK.:



VA ARKITEKTAR

borgartún 6
105 reykjavík
kt: +354400-33510
sími: 530 6990
fax: 530 6991

va@vaarkitektar.is
www.vaarkitektar.is

ÚTGEFANDI: Ólafur Ó. Axelsson

KT: 0412513019

Teikning þessi er gefin út af undirrituðum fyrir hönd elganda höfundaréttar, VA Arkitektar ehf.
Teikninguna má ekki afhita með neinum hætti, að hluta til eða í heild án skriflegs leyfis höfundar.

Skjal sótt af '00000000000' dags: 25.03.2026