


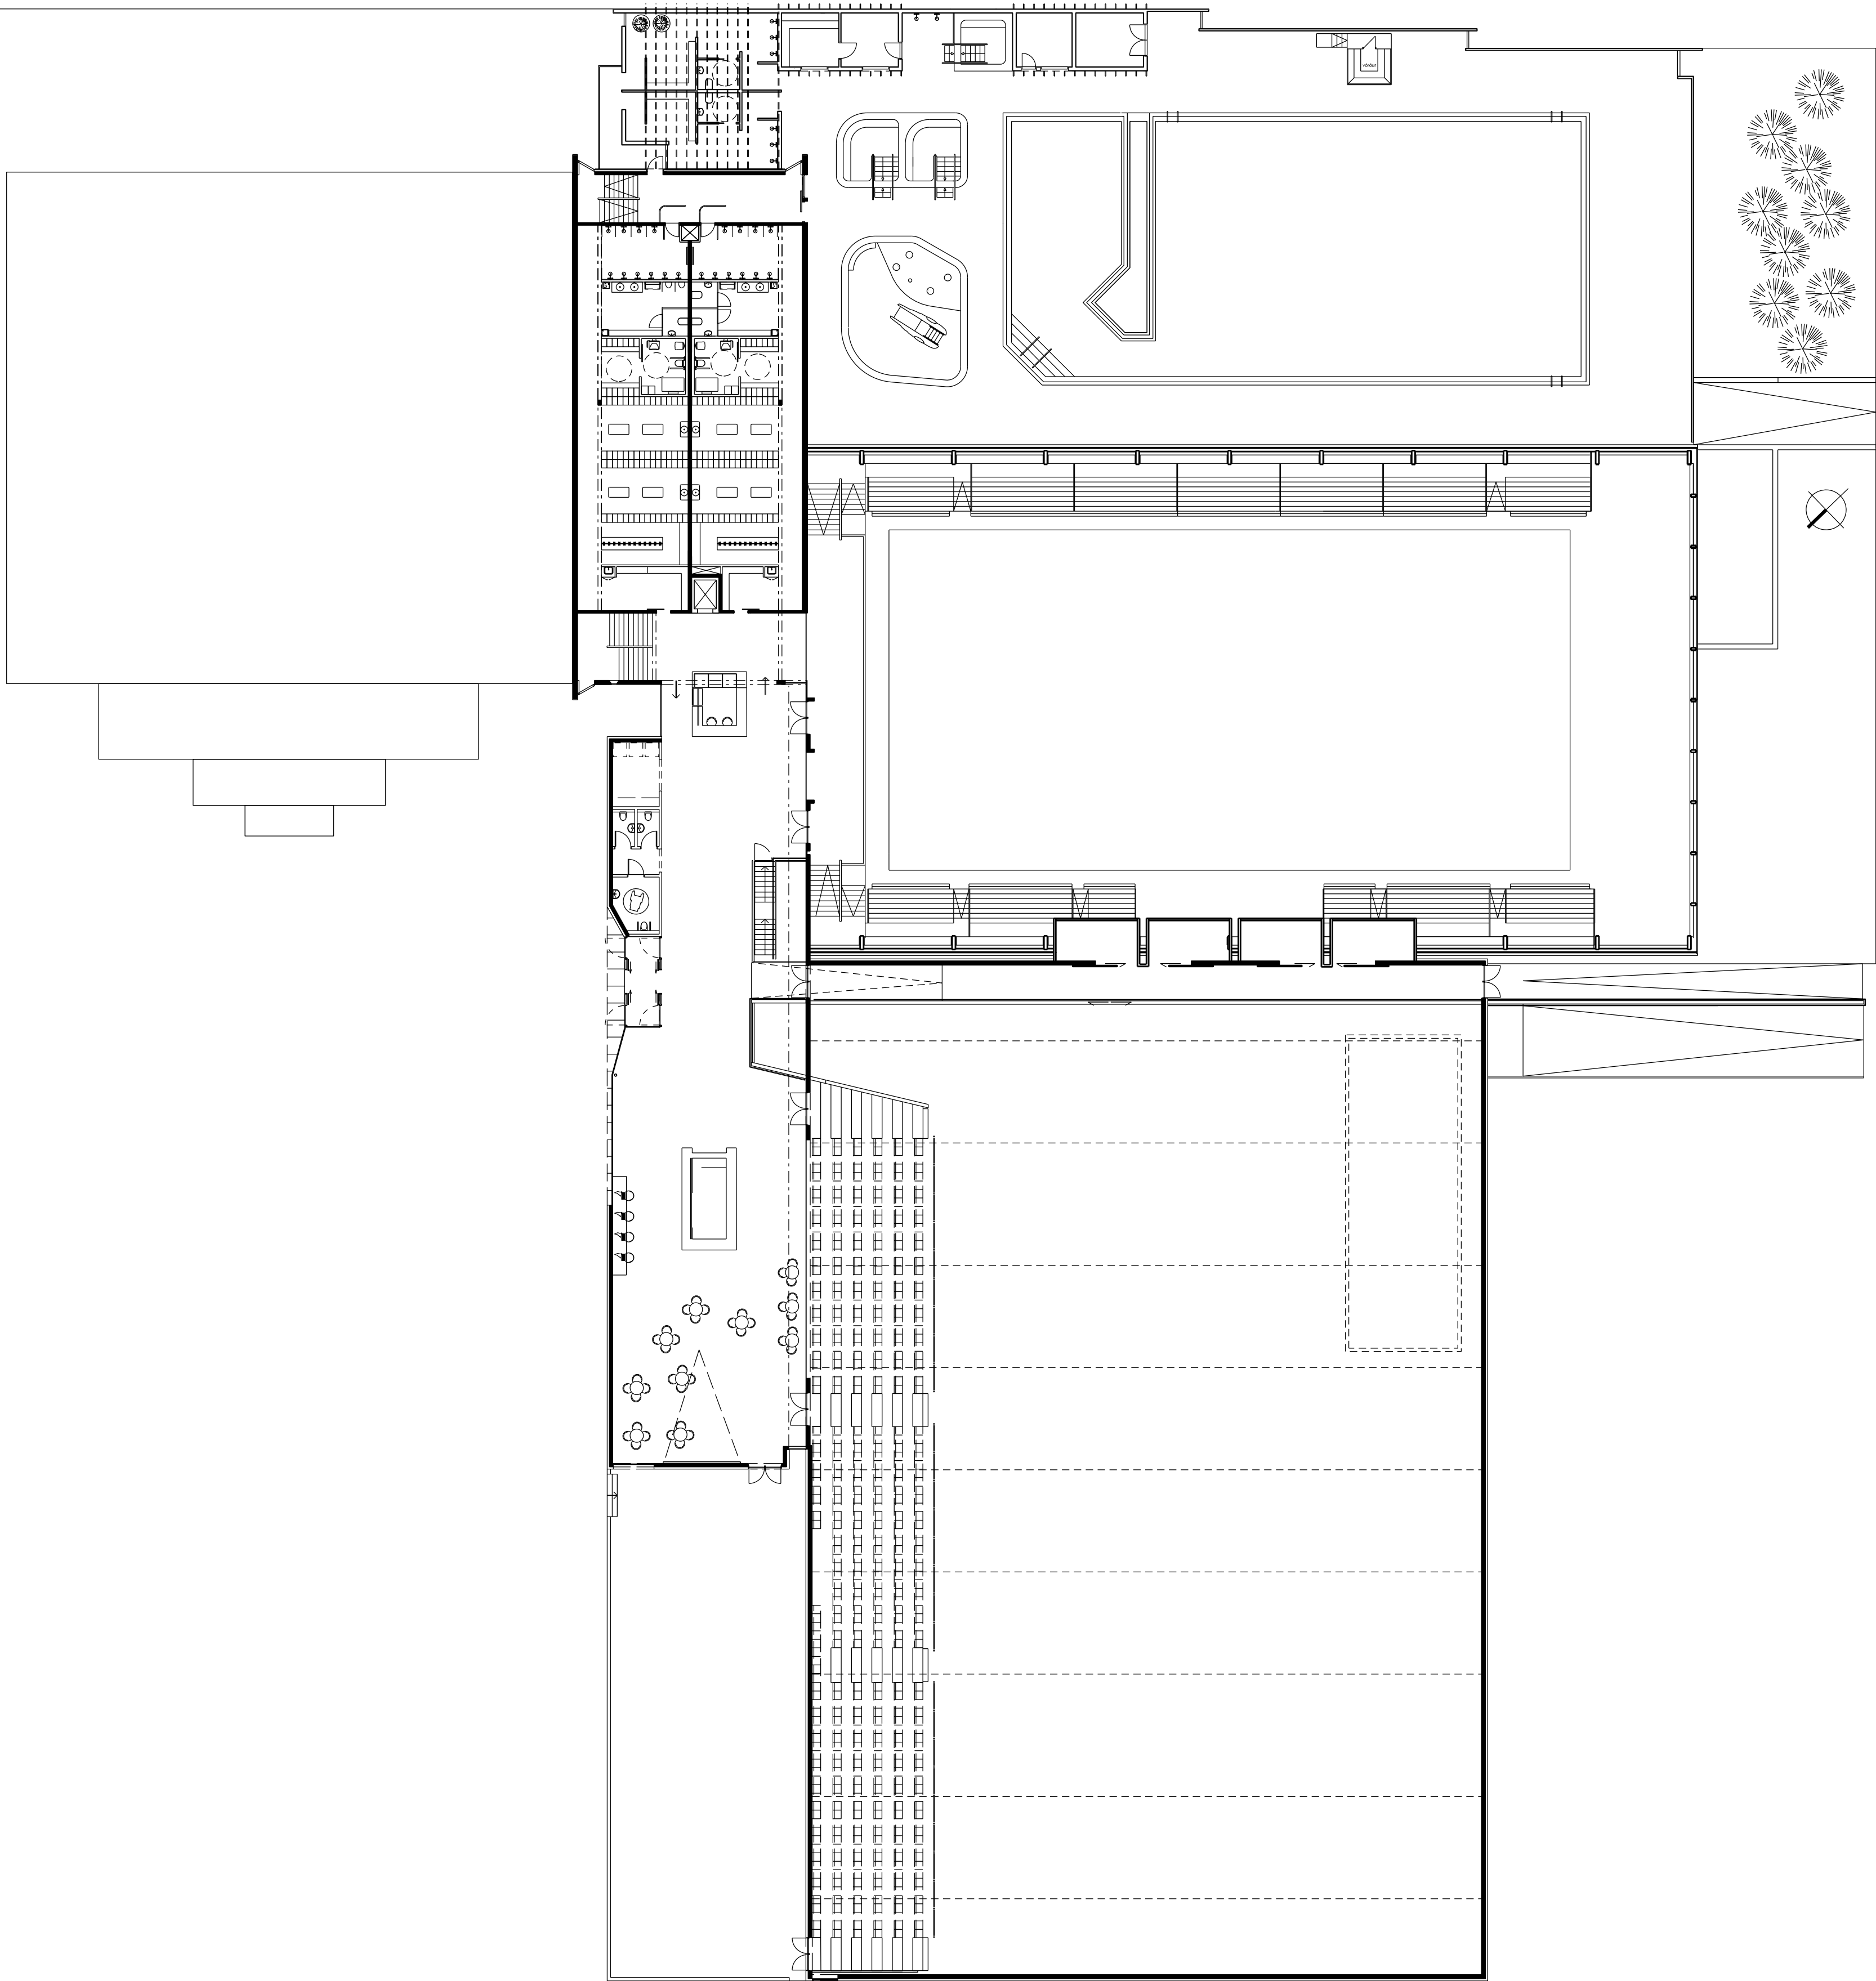

Endurskoðun:		Dags:	Teikn:	Yfir:
E:				
D:				
C:				
B:				
A:				
ÁSGARÐSLAUG				
Garðabæ				
LANDNÚMER:	XX			
VERKKAUPI:	GARÐABÆR			
ADALTEIKNING		NÚMER 7 AF 8		
EFNI:	GRUNNMYND 1. HÆÐAR			
MÆLIKVARÐI:	1: 250			
FRUMSTÆRD BLADS:	A1			
TEIKNAD:	ÓÓA HB	VERKNR:	1533	
YFIRFARID:	XX	TEIKN. NR:	107	
DAGSETNING ÚTGÁFU:	30.06.2016	ENDURSK.:		



VA ARKITEKTAR

borgartún 6
105 reykjavík
tlf: 480400-3510
sími: 530 6990
fax: 530 6991

va@vaarkitektar.is
www.vaarkitektar.is

ÚTGEFANDI: Ólafur Ó. Axelsson

KT: 0412513019

Tekning þessi er gefin út af undirrituðum fyrir hönd eiganda höfundaréttar, VA Arkitektar ehf.
Tekninguna má ekki afrita með neinum hætti, að hluta til eða í heild án skriflegs leyfis höfundar.