



- NÝR GÖNGUSTIGUR
- FRAMTÍÐAR LEGA GÖNGUSTÍGS
- VATNSVEITA KÓPAVOGS
- MÖRK FRIDLYSINGAR



GÖNGU- OG HJÓLASTÍGUR S. VÍFILSSTAÐA

YFIRLITSMYND		TEIKN NR:	U-101
KVARDI-A1:	1:1250	HANNAD:	EPB, ÞH
DAGS:	xx.xx.2016	TEIKNAD:	EPB
FLOKKUR:	1300-garð-C	VERKNR:	16012
SKRÁ:	16012-gm.dwg		






Skjal sótt af '0000000000' dags: 25.03 2026

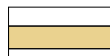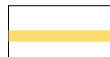-  NÝR GÖNGUSTIGUR
-  FRAMTÍÐAR LEGA GÖNGUSTÍGS
-  VATNSVEITA KÓPAVOGS
-  MÖRK FRIDLYSINGAR



GÖNGU- OG HJÓLASTÍGUR S. VÍFILSSTAÐA

YFIRBORÐSFRÁGANGUR			
KVARDI-A1:	1:500	TEIKN NR:	U-102
DAGS:	xx.xx.2016	HANNAÐ:	EPB, ÞH
FLOKKUR:	1300-garð-C	TEIKNAD:	EPB
SKRÁ:	16012-gm.dwg	VERKNR:	16012

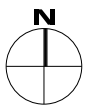






Skjal sótt af '0000000000' dags: 25.03 2026

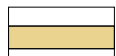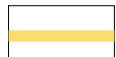-  NÝR GÖNGUSTIGUR
-  FRAMTÍÐAR LEGA GÖNGUSTÍGS
-  VATNSVEITA KÓPAVOGS
-  MÖRK FRIDLYSINGAR

GÖNGU- OG HJÓLASTÍGUR S. VÍFILSSTAÐA

YFIRBORÐSFRÁGANGUR			
KVARDI-A1:	1:500	TEIKN NR:	U-103
DAGS:	xx.xx.2016	HANNAD:	EPB, PH
FLOKKUR:	1300-gard-C	TEIKNAD:	EPB
SKRÁ:	16012-gm.dwg	VERKNR:	16012


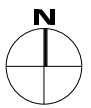


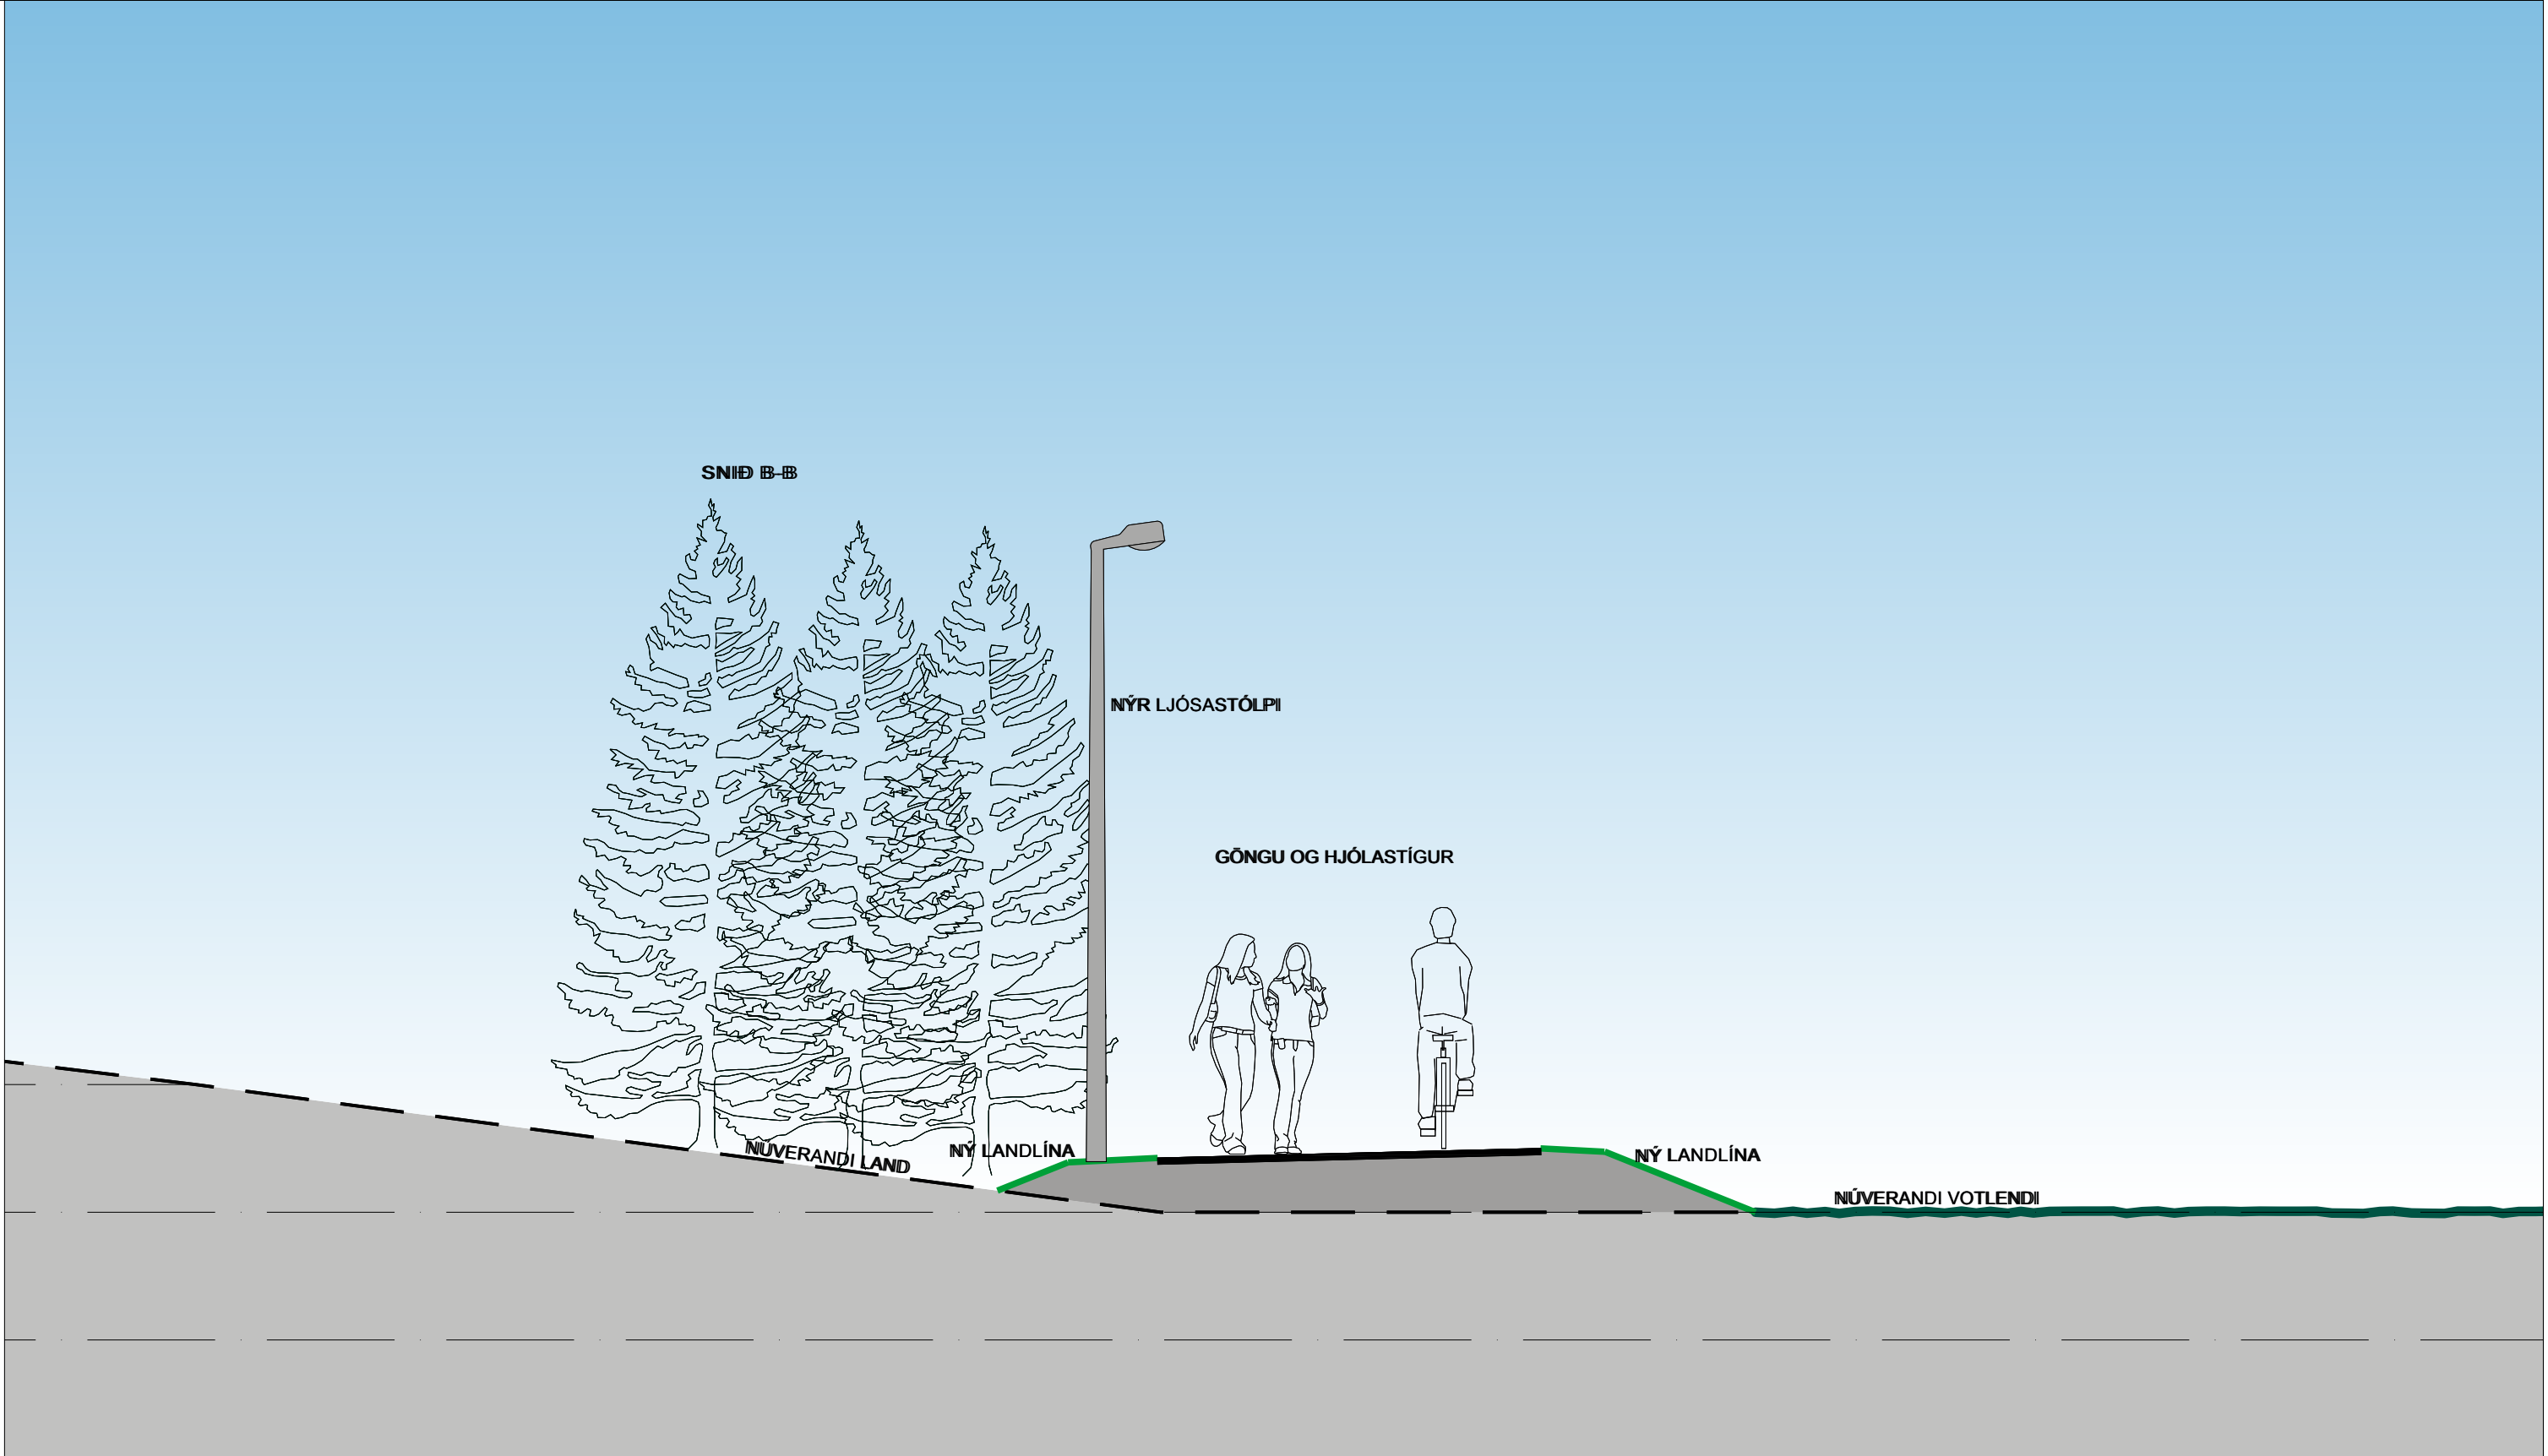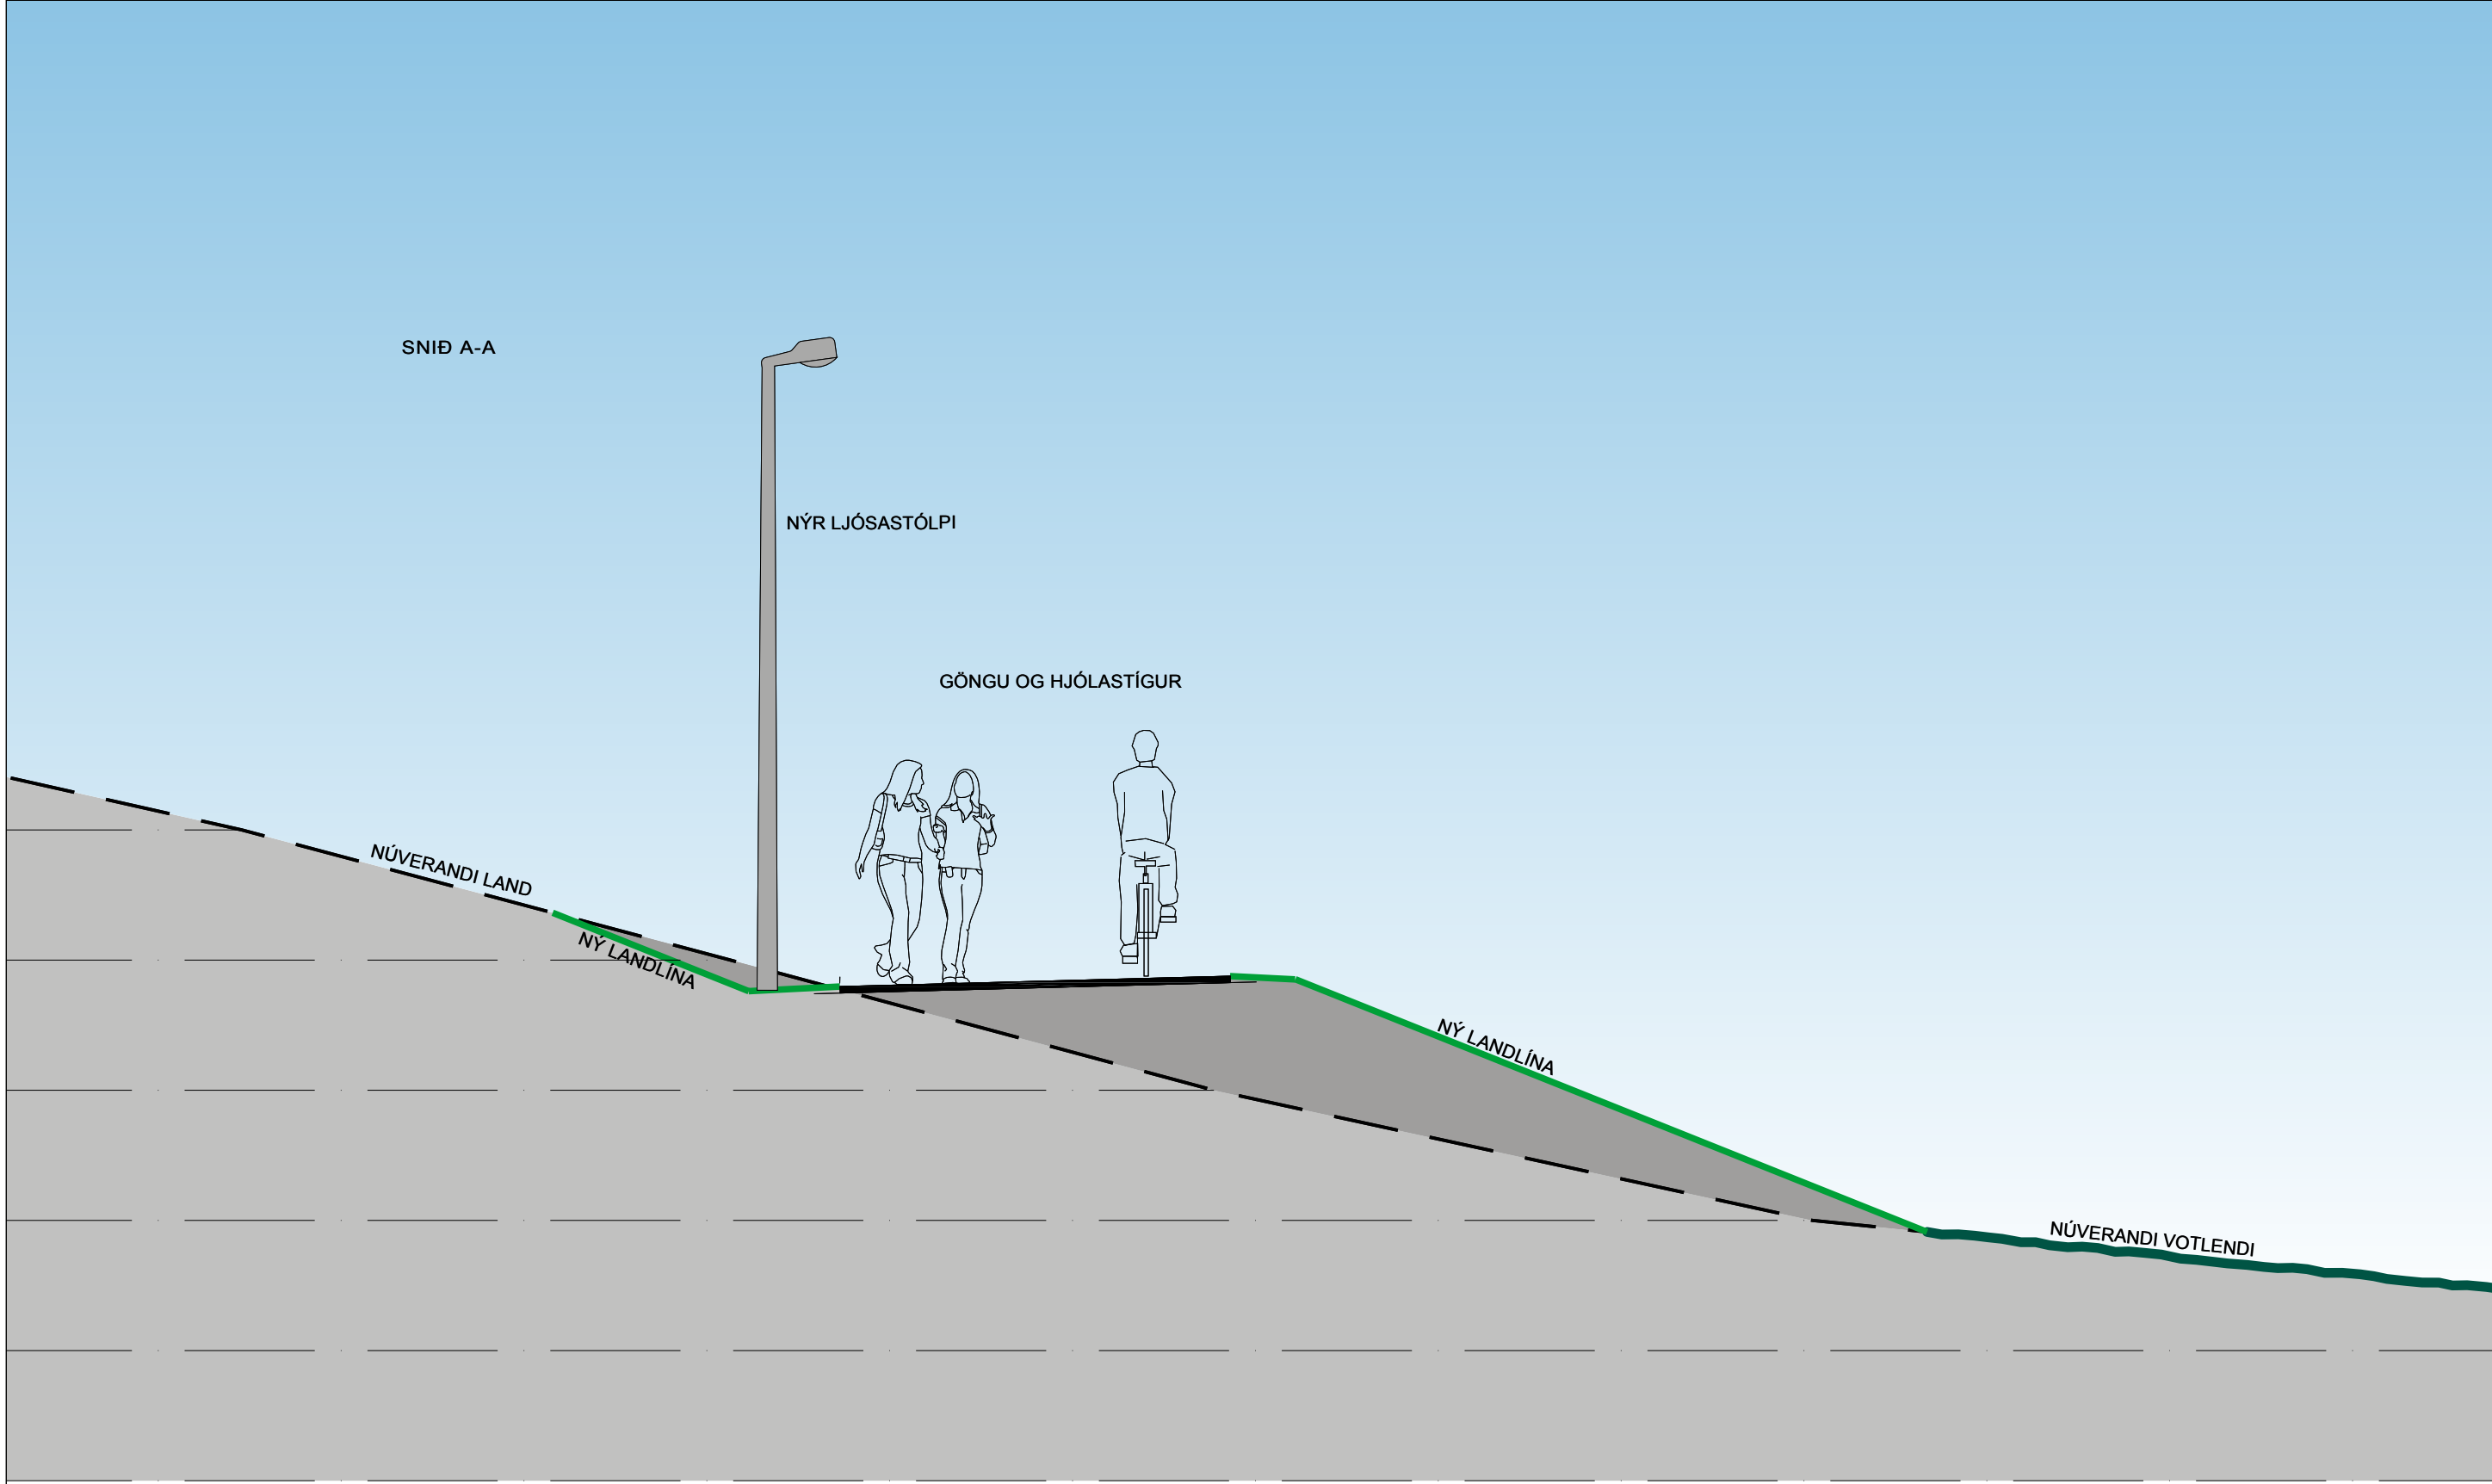

GÖNGU- OG HJÓLASTÓGURS. VÍFILSSTAÐA

SNID A-A OG B-B			
KVARDI-A1:	1:1250/1:50	TEIKN NR:	U-104
DAGS:	XX.XX.2016	HANNAÐ:	EBP/DH
FLOKKUR:	1300-gard_C	TEIKNAD:	EPB/ER
SKRÁ:	16012-snid.dwg	VERKNR:	16012



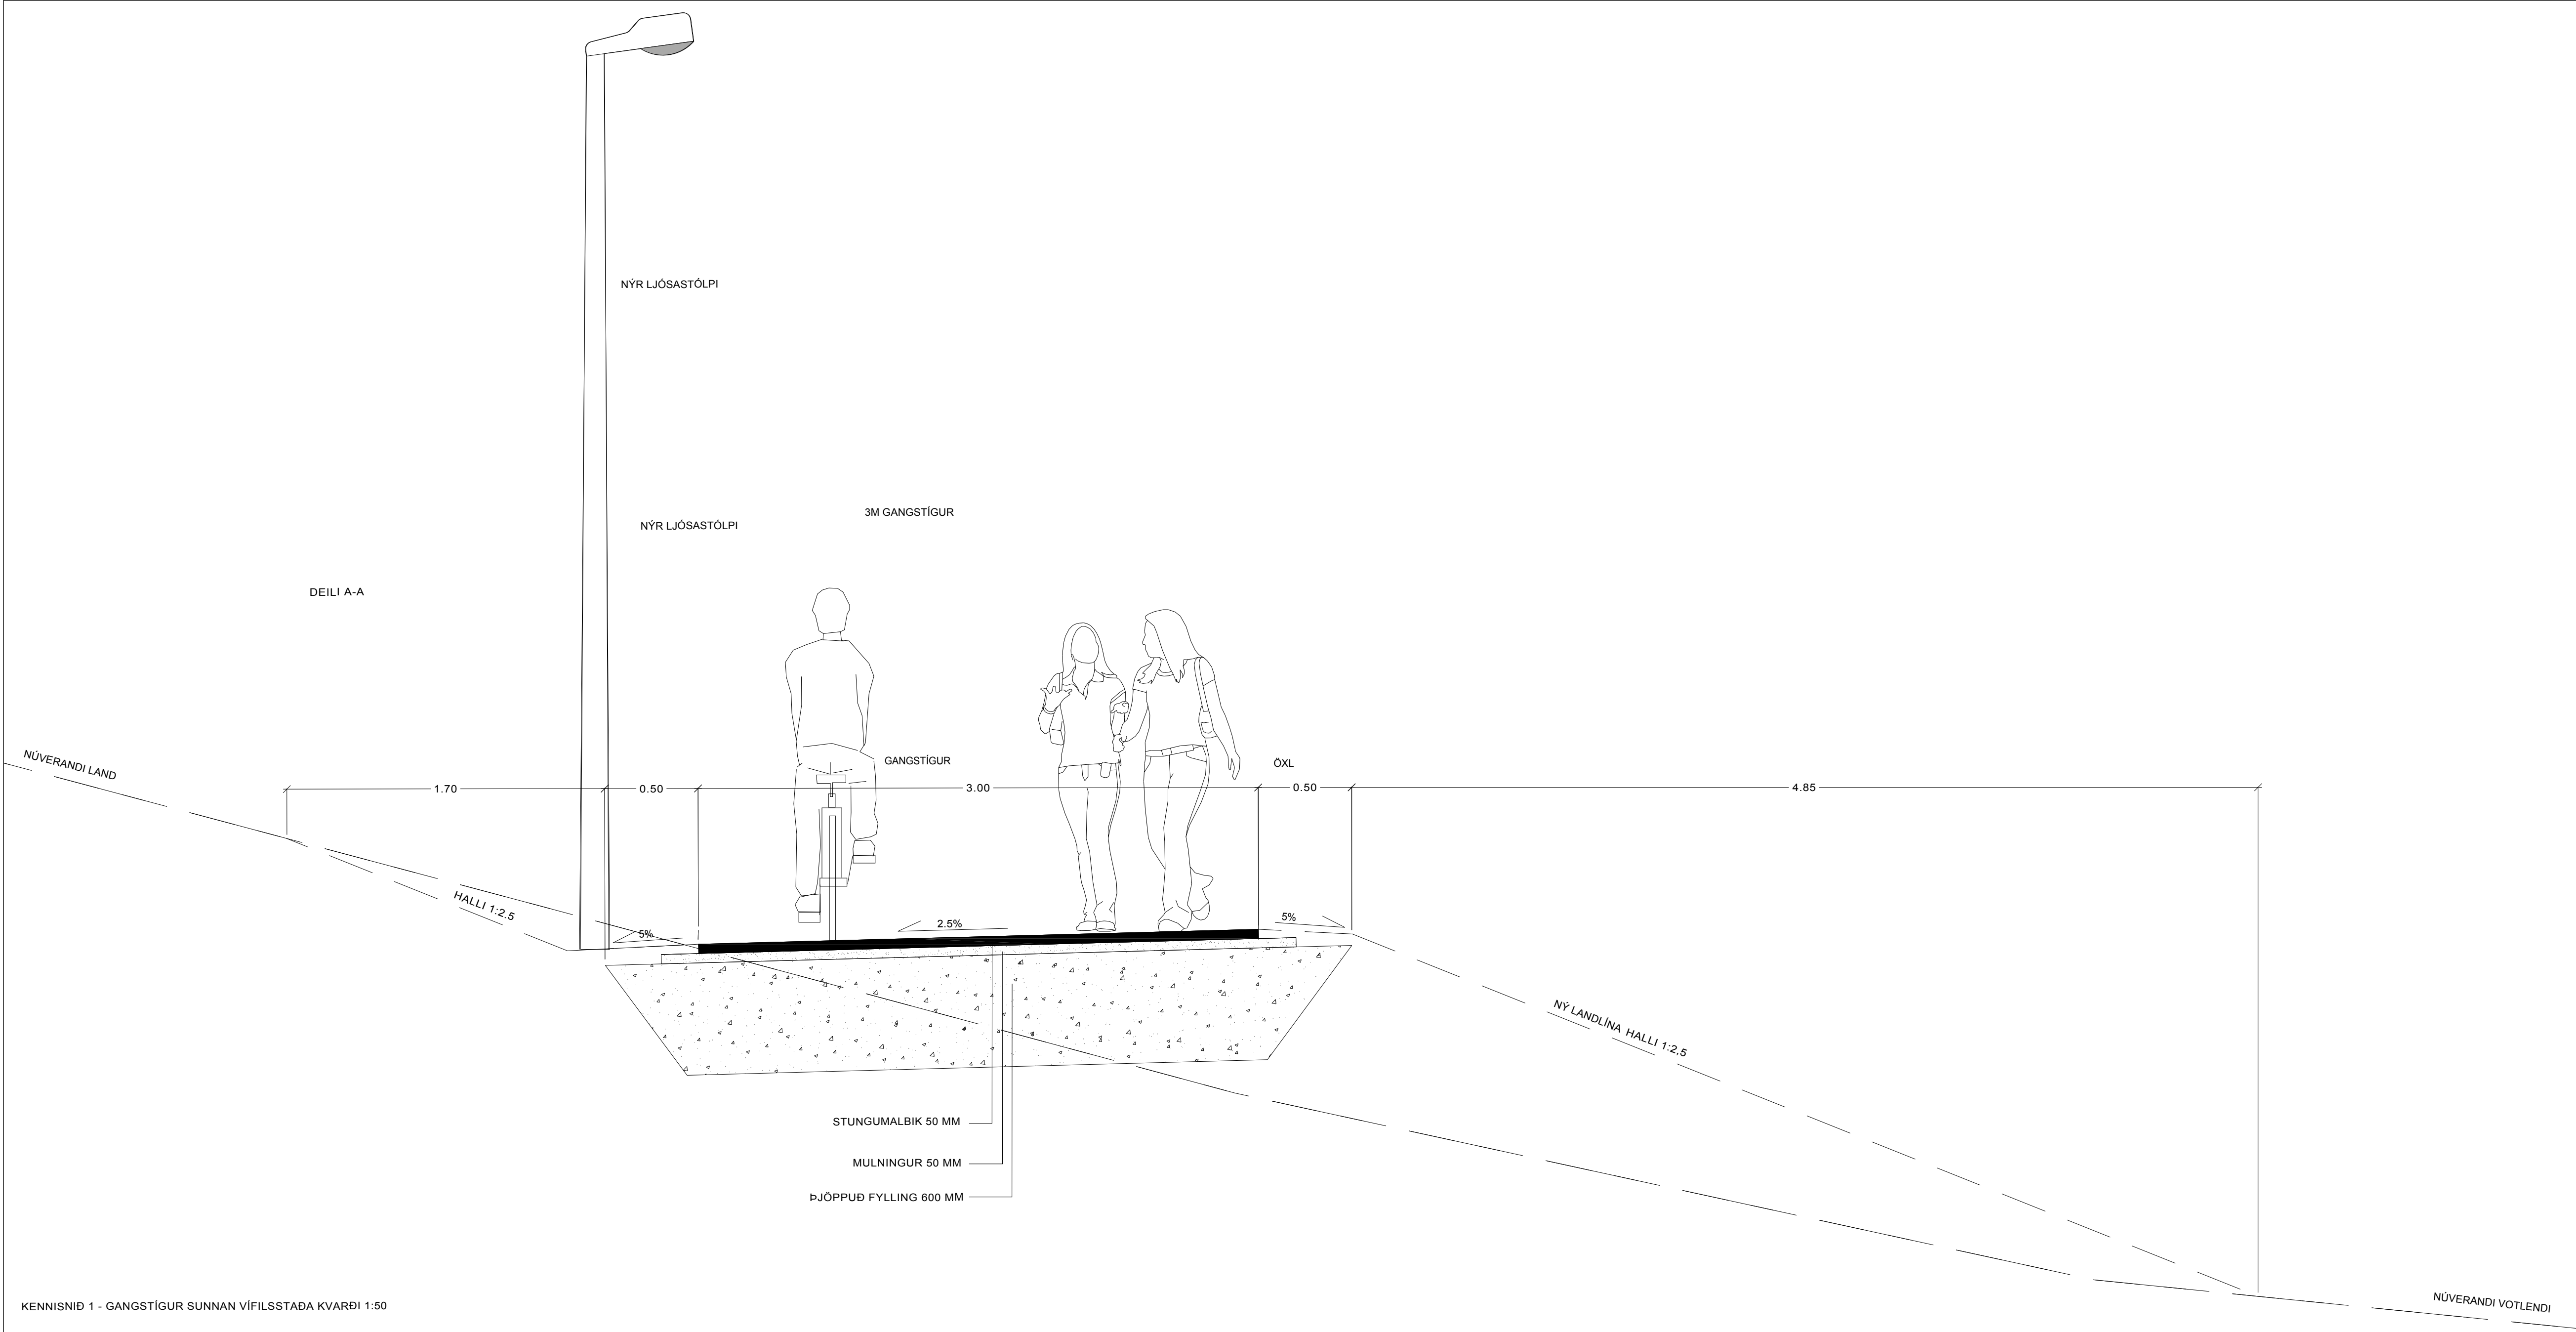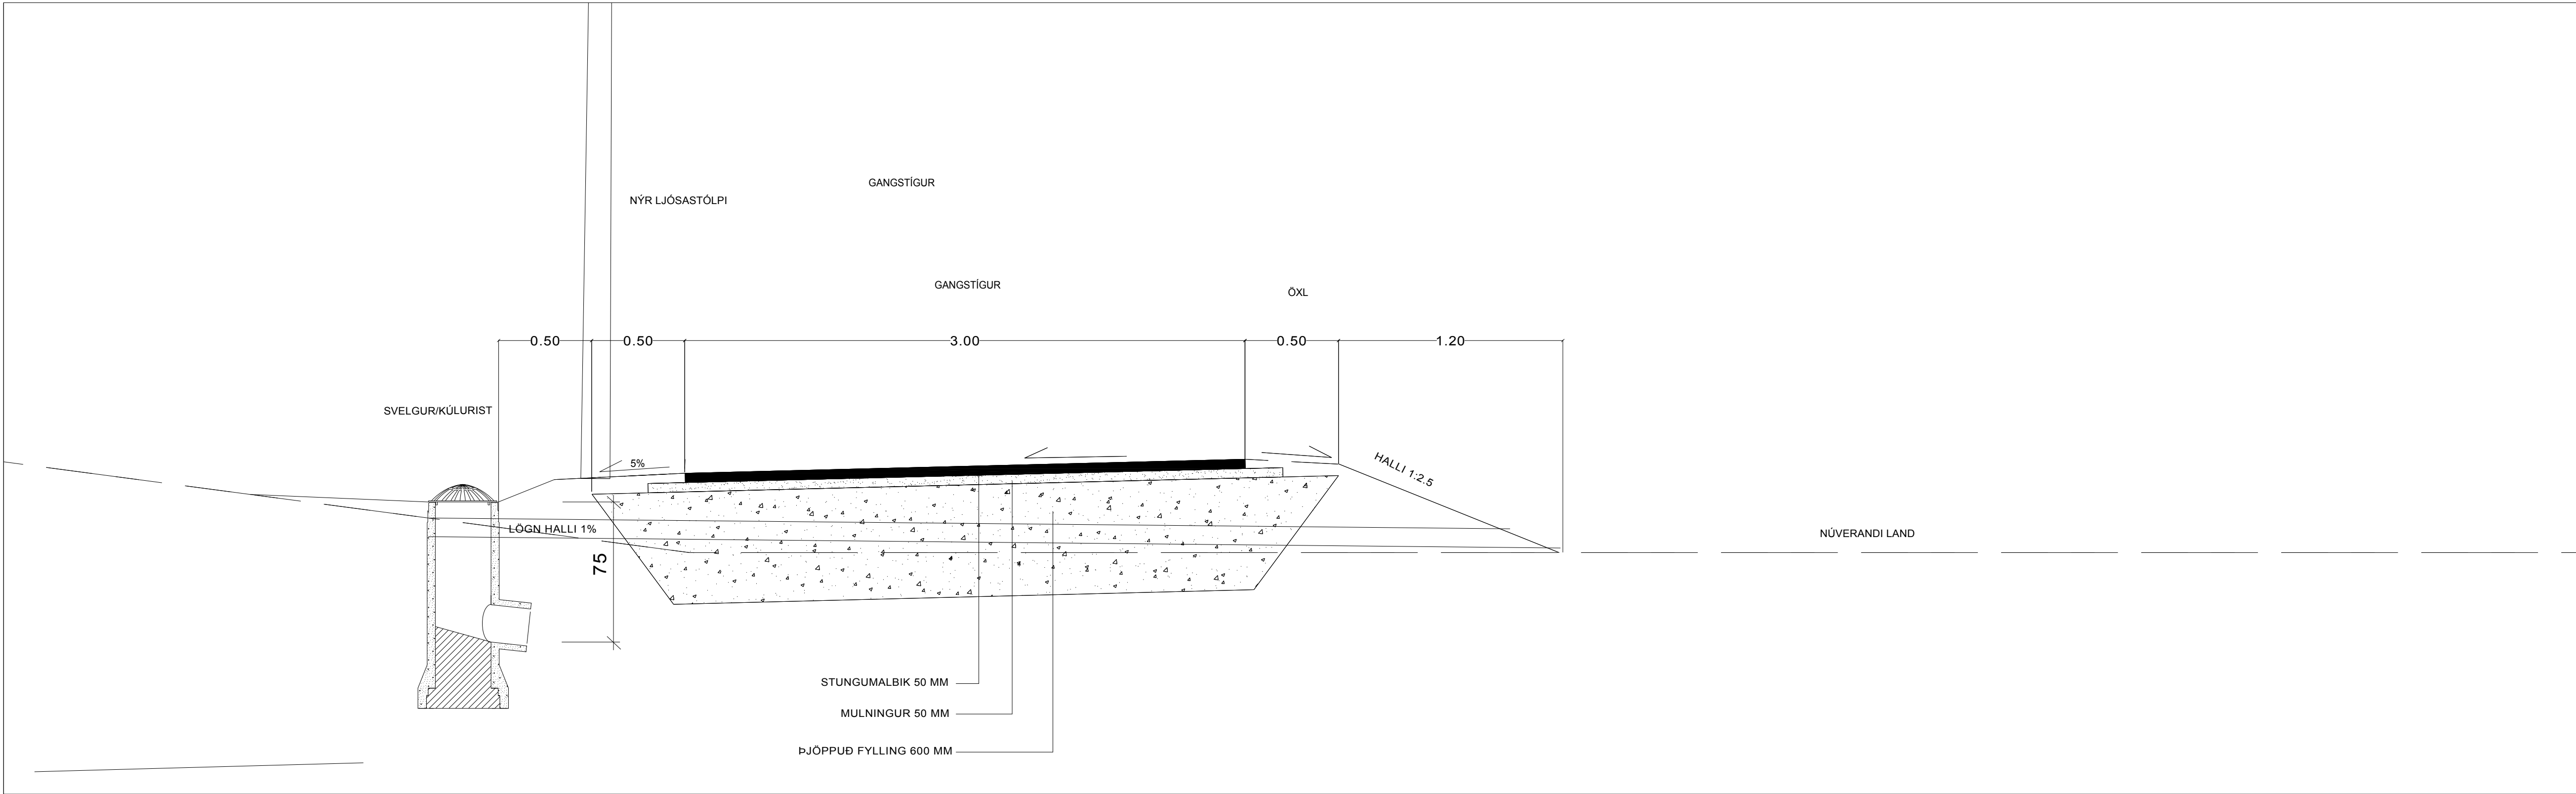

GÖNGU- OG HJÓLASTÓGURS. VÍFILSSTAÐA

KENNISNIÐ			
KVARDI-A1:	1:1250/1:50	TEIKN NR:	U-104
DAGS:	XX.XX.2016	HANNAD:	EBP/PH
FLOKKUR:	1300-gard_C	TEIKNAD:	EPB/ER
SKRÁ:	16012-snid.dwg	VERKNR:	16012



KENNISNIÐ 1 - GANGSTÍGUR SUNNAN VÍFILSSTAÐA KVARDI 1:50