


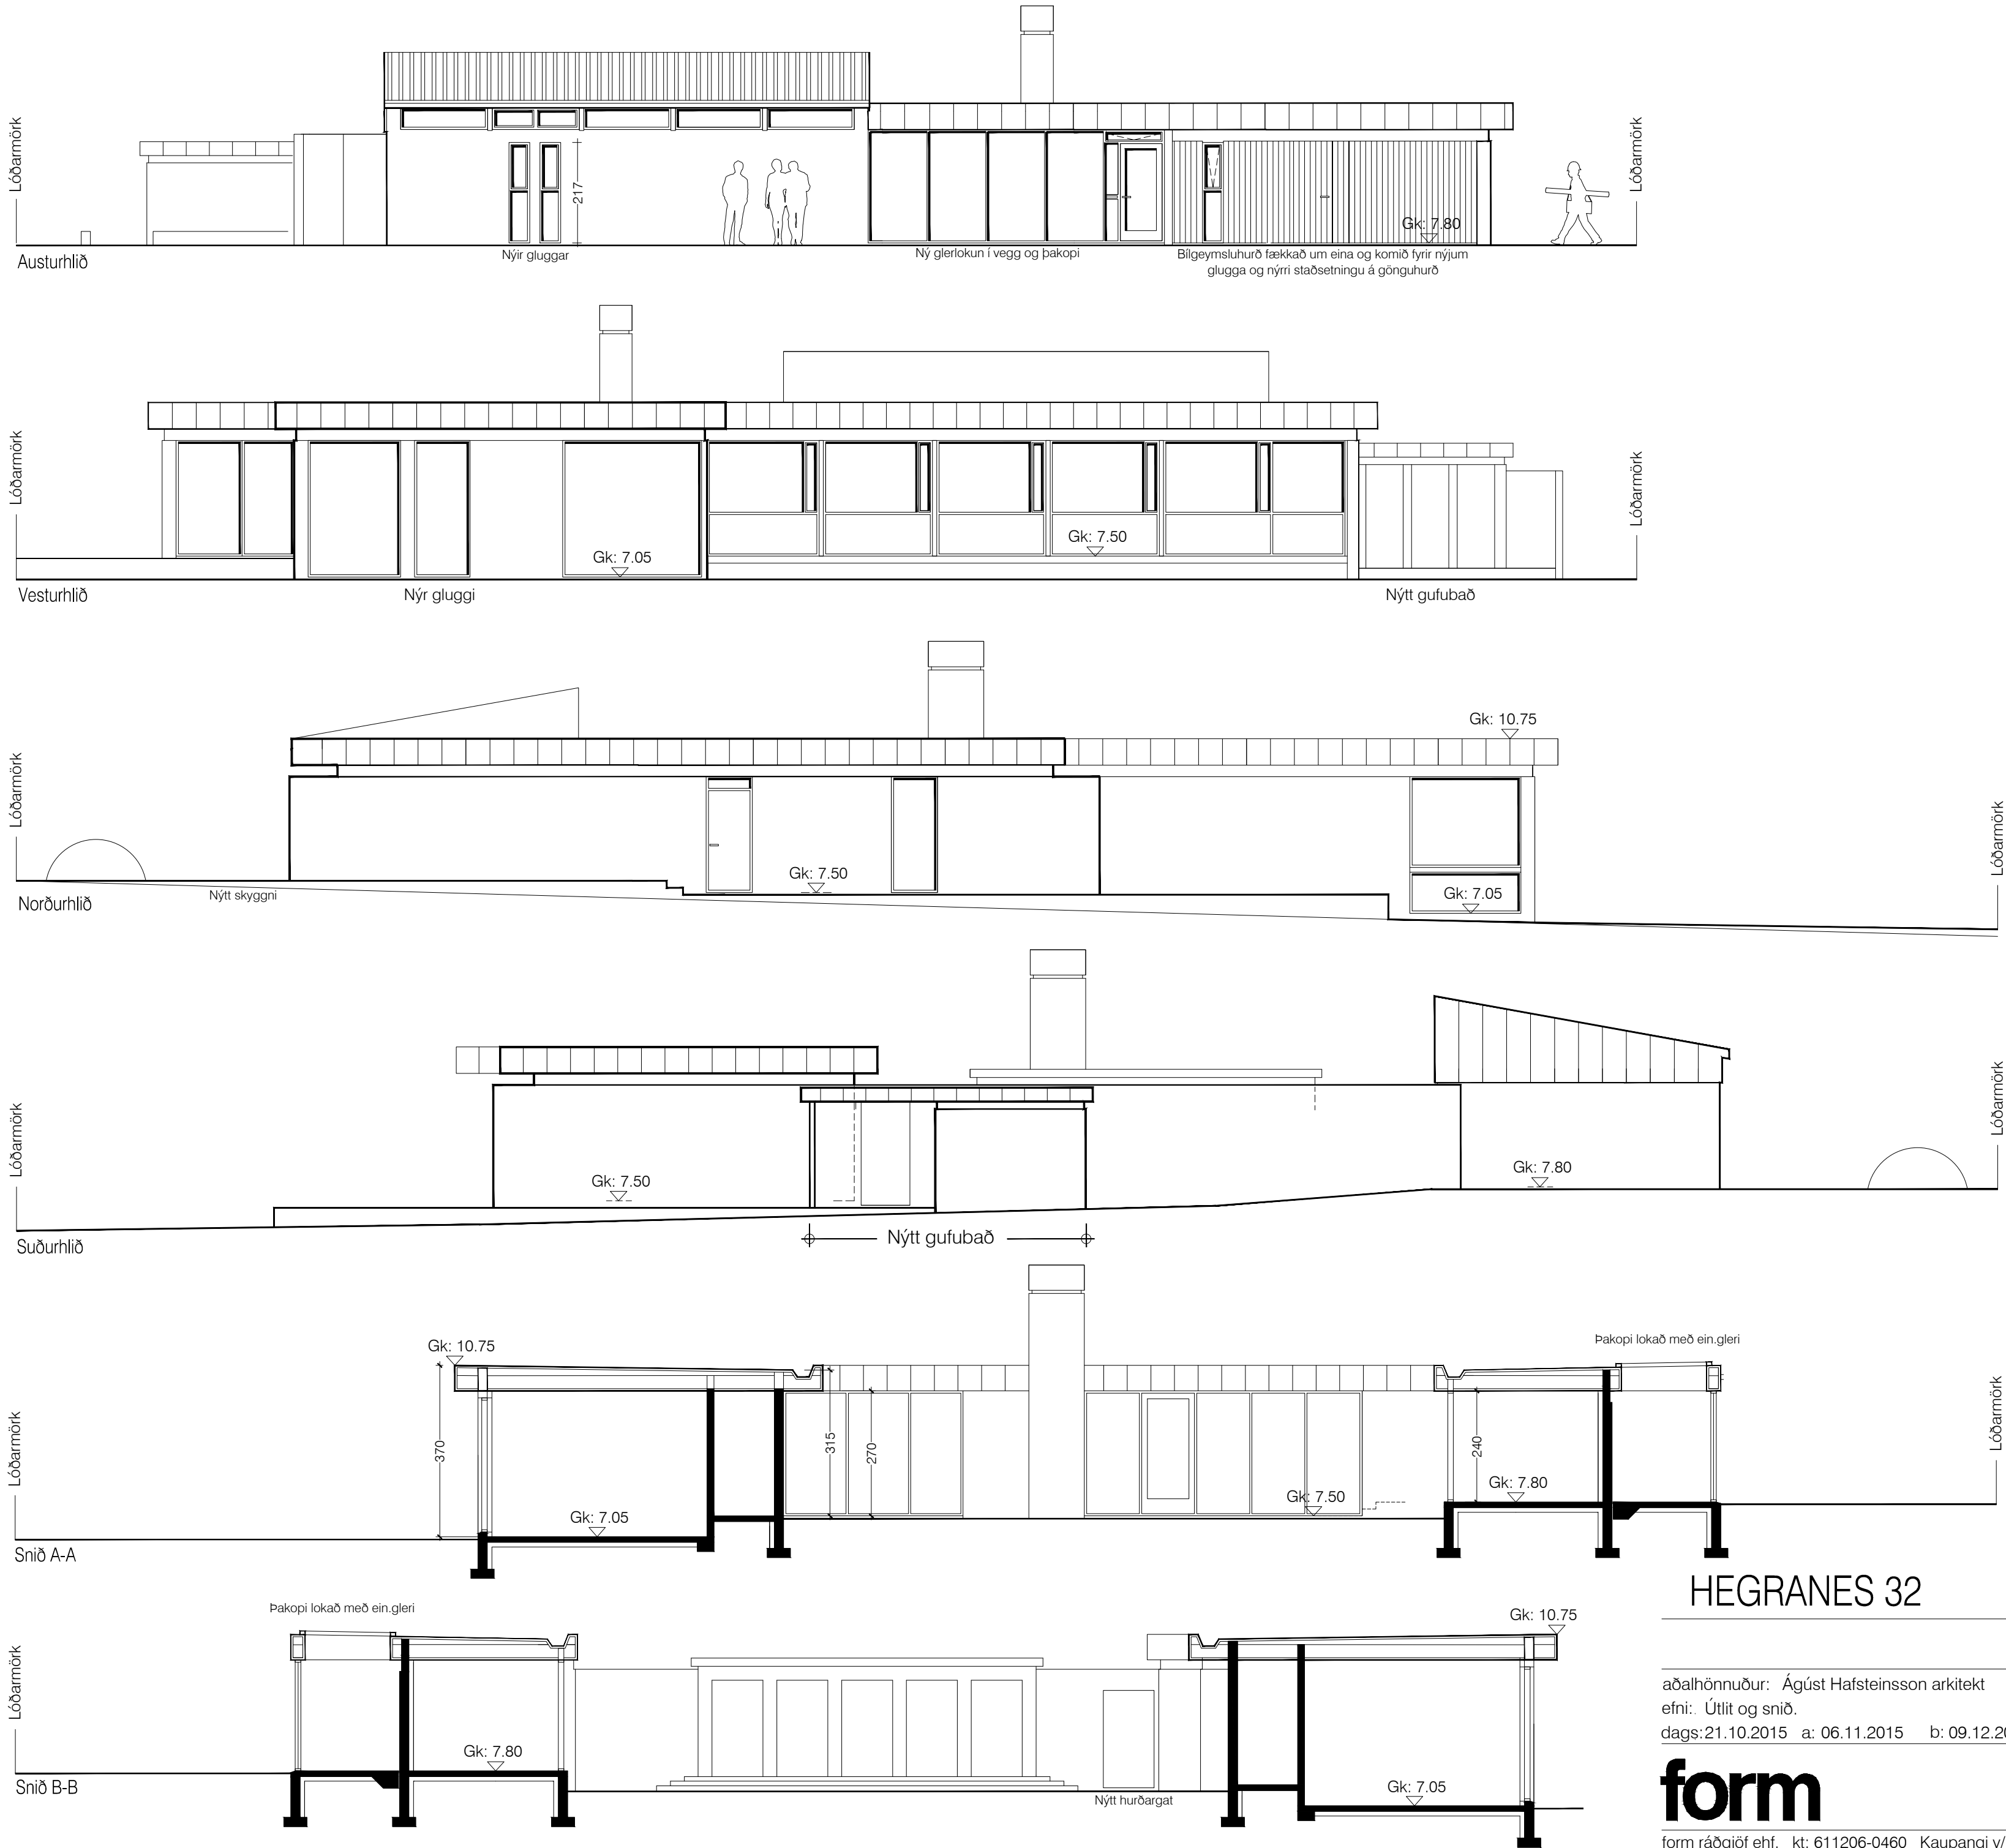

Arkitekt hússins er Gunnar Hansson arkitekt.
Viðbygging hönnuð af Baldri Ó. Svavarssyni arkitekt 2004.

HEGRANES 32

GARÐABÆ