Skjal sótt af '0000000000' dags: 25.03 2026

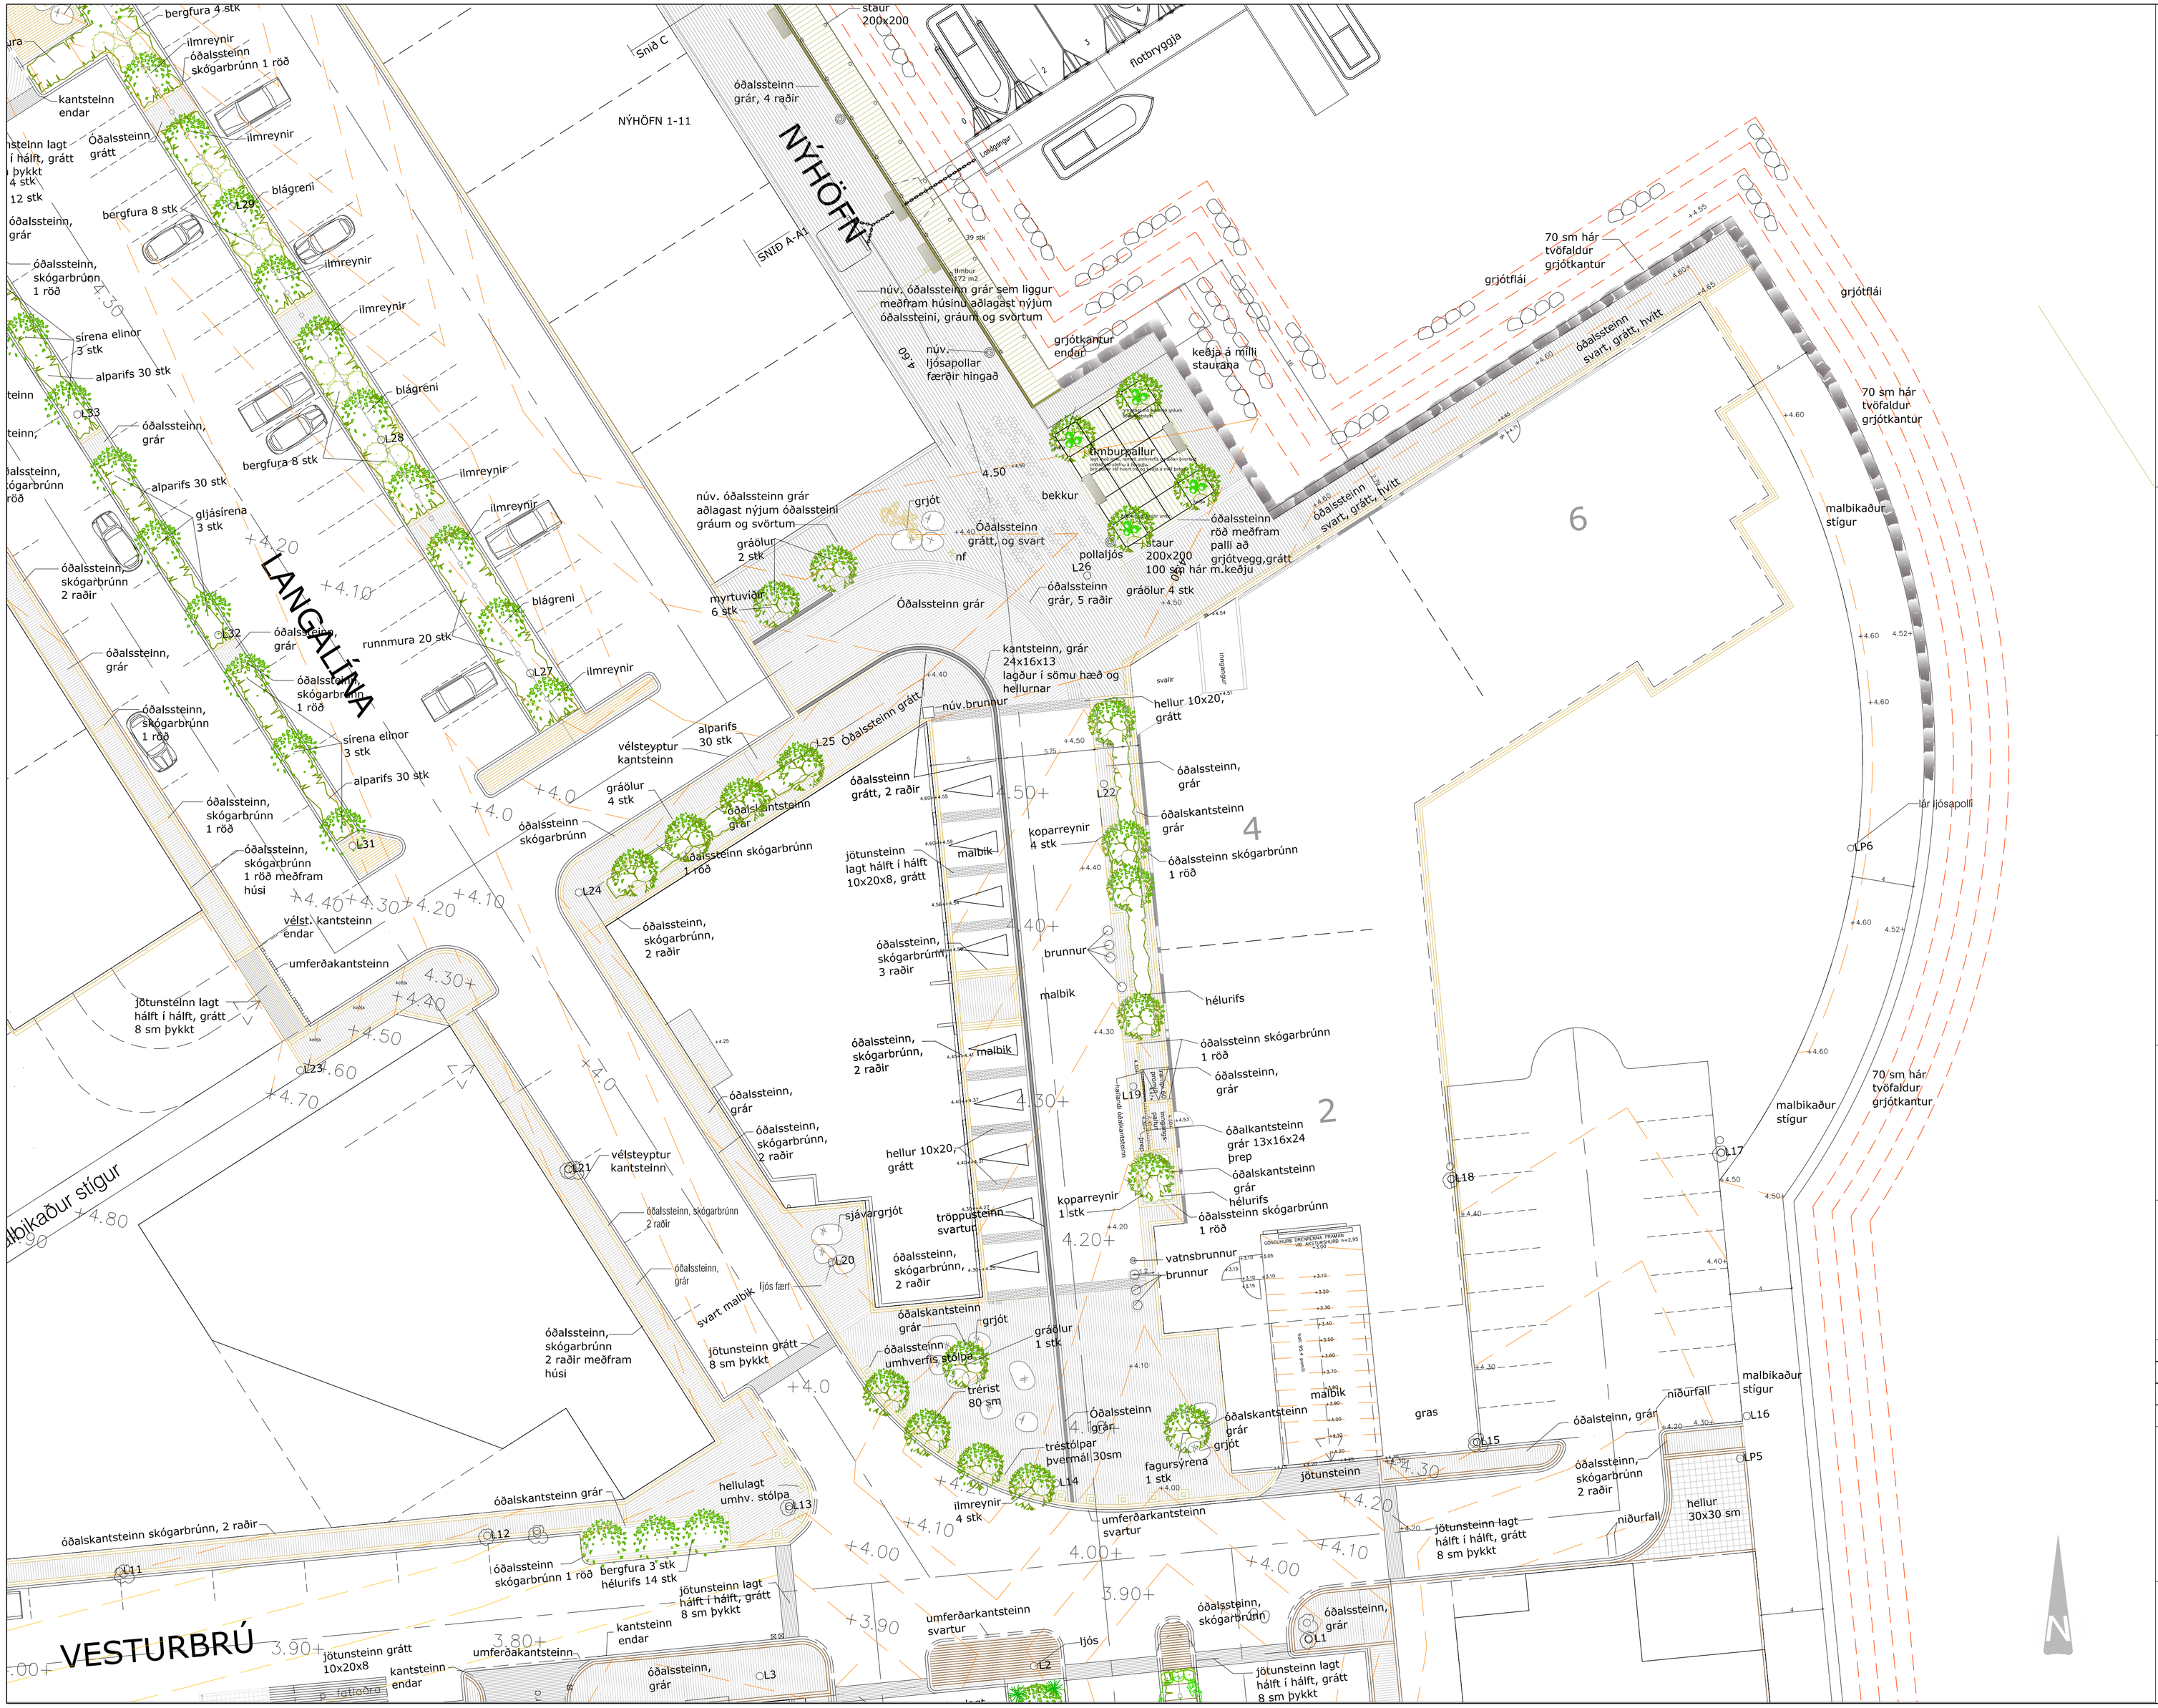

Dags.	Nr.	Breytingar
21.03.13	A	Breyting á göturými og lóð við Löngulínu 2-6
05.09.13	B	Breyting á göturými og lóð við Löngulínu 2-6
29.10.13	C	Breyting á göturými og lóð við Löngulínu 2-6
09.12.13	D	Malbik í stað hellna í götukassa
05.05.14	E	Staurar færðir, kantstein við hús breytt.

SKÝRINGAR

LYKILMYND

HEITI

VERK	SJÁLAND GARÐAB.Æ
VERKHLUTI	ÁFANGI 3
LÝSING	Langalína 2–6

MKV.	1:200
DAGS.	20.02.2013
HANNAÐ	PJ
TEIKNAÐ	PJ/RP

LANDARK
PÉTUR JÓNSSON LANDSLAGSARKITEKT
TEIKNISTOFA STÓRHÖFÐA 17
SÍMI 567–7737 FAX 567–7736

VNO. 04114str

TNR. 20E