



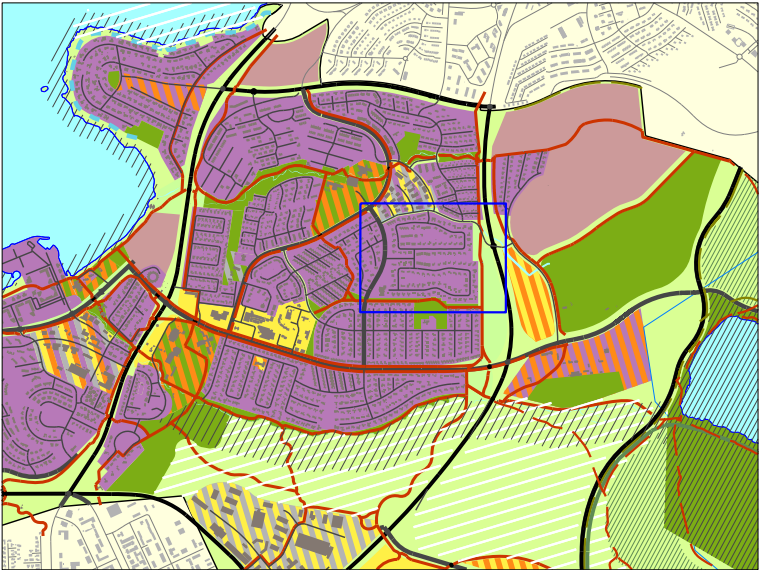

Hluti af Aðalskipulagi Garðabæjar 2004-2016

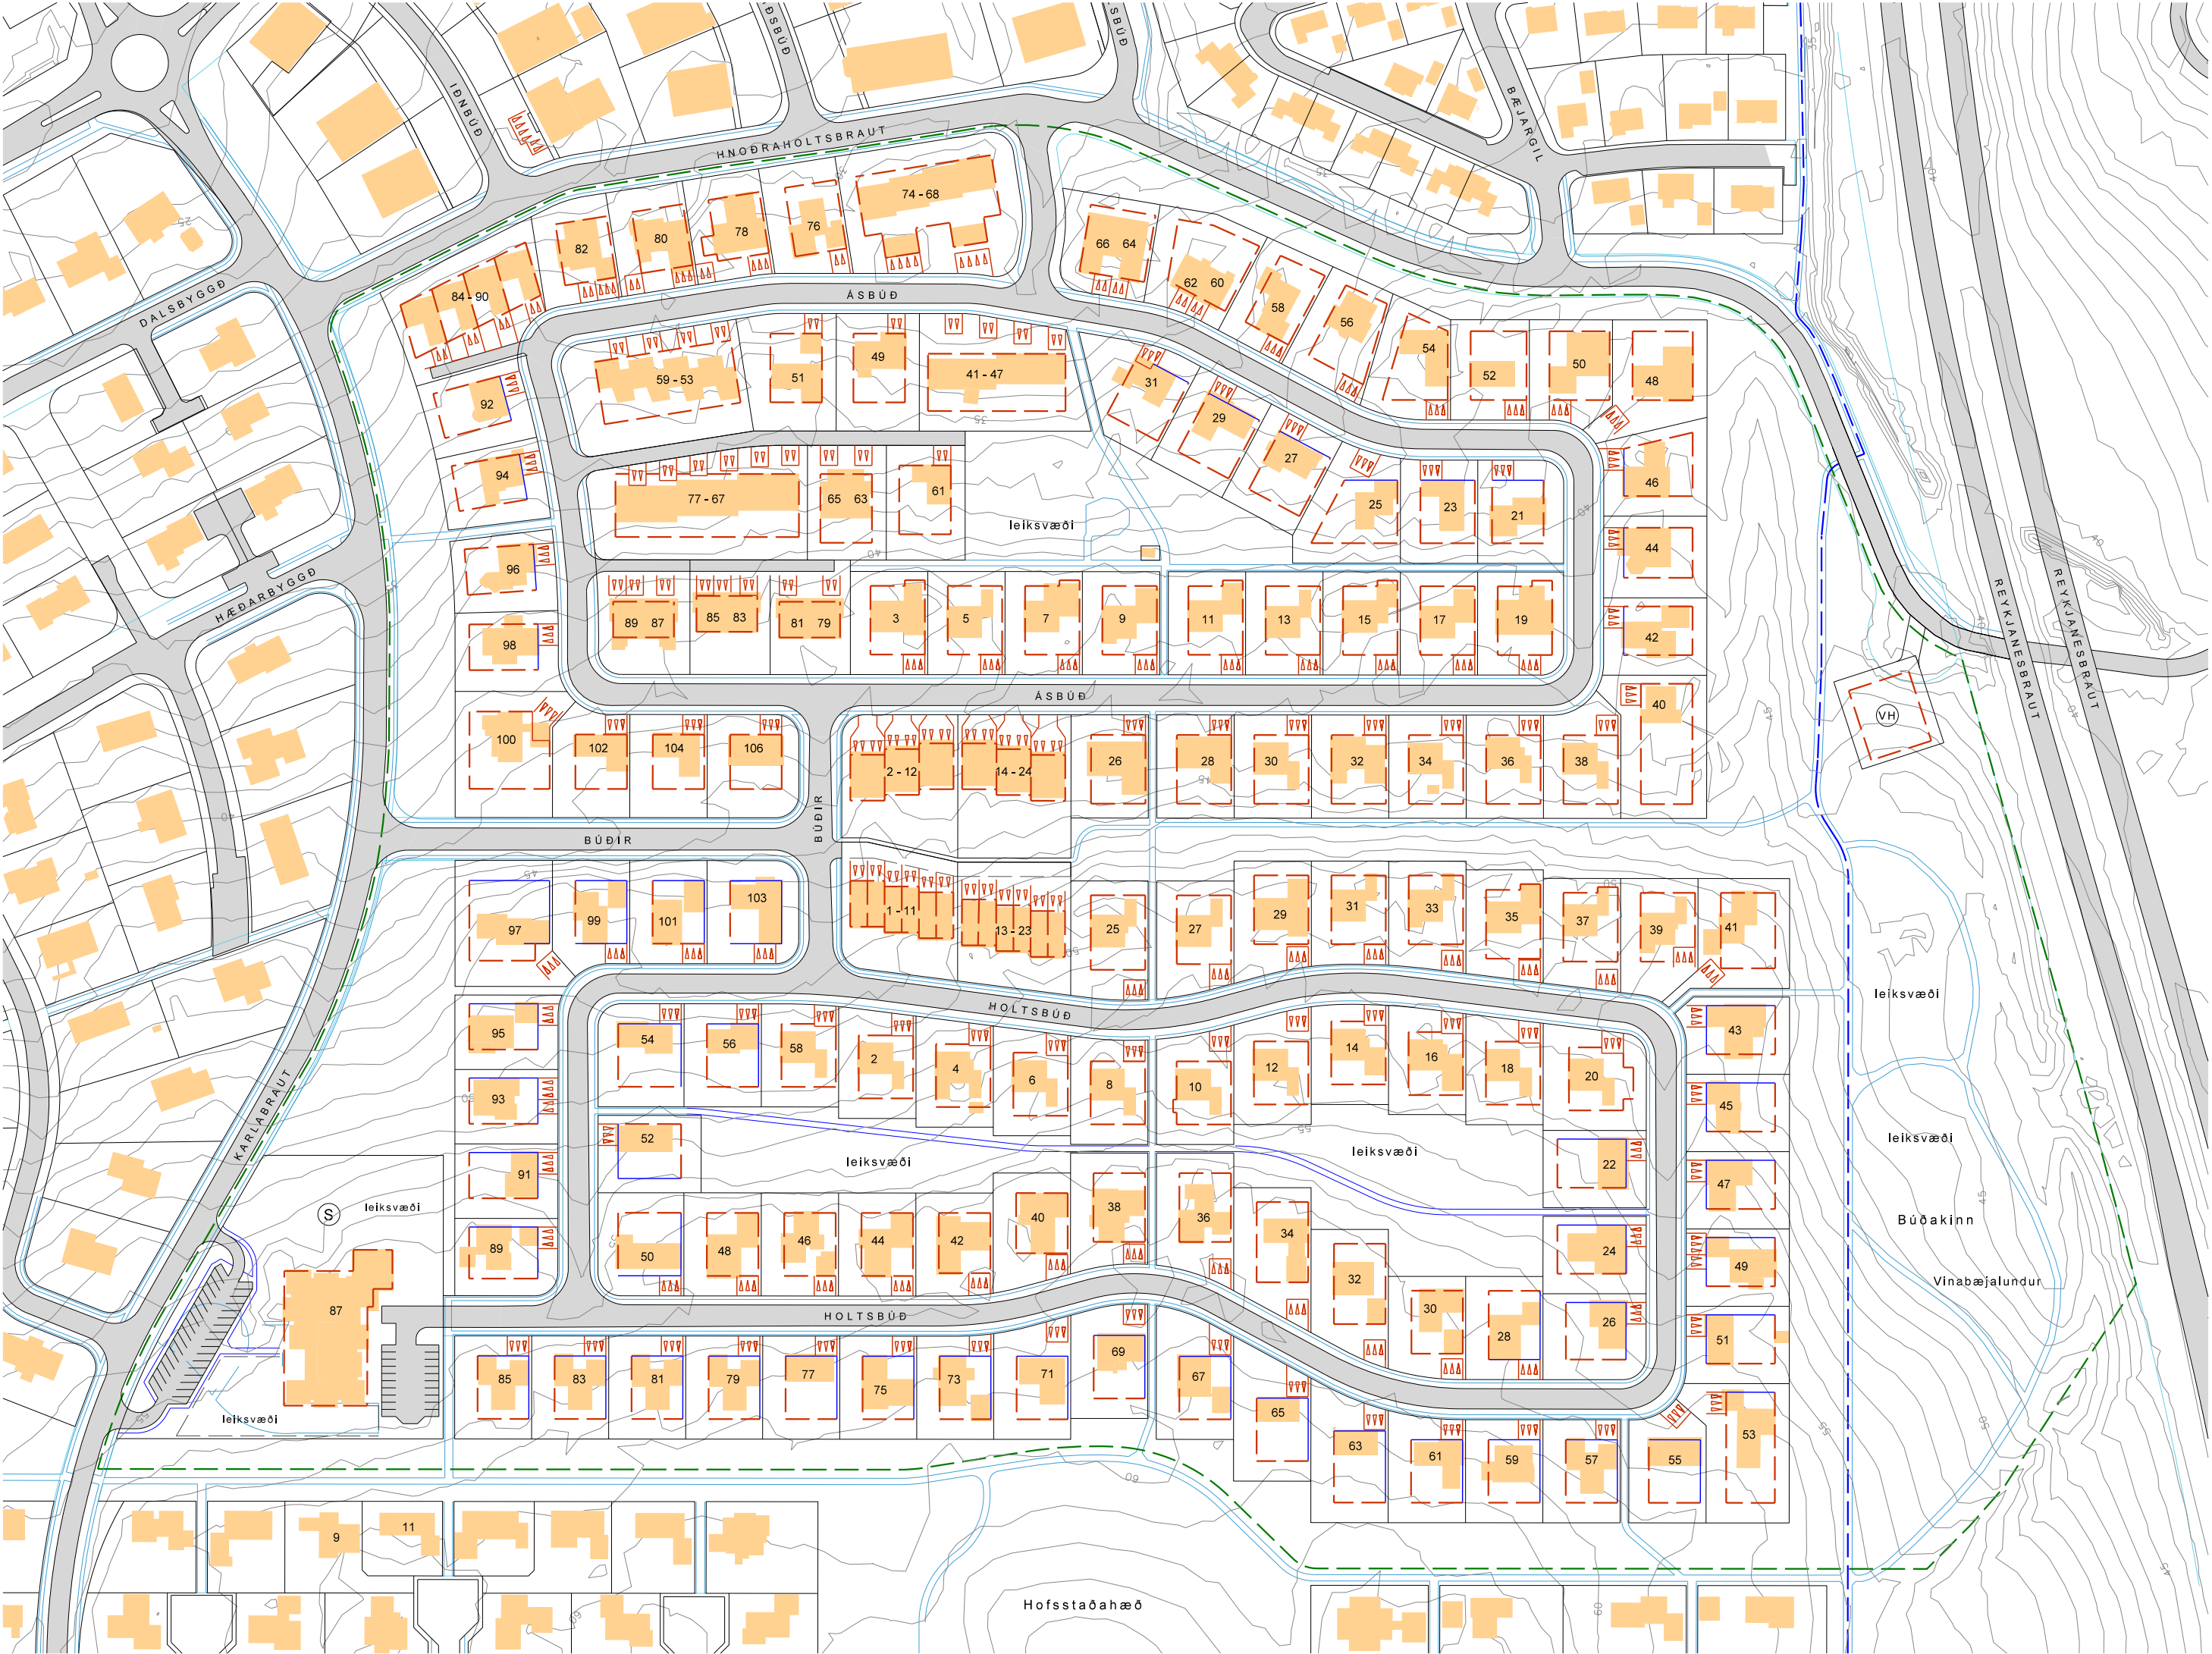

Deiliskipulag þetta hefur fengið meðferð samkvæmt 40. og 41. gr. skipulags- og byggingarlaga nr. 123/2010. Deiliskipulagið var samþykkt í skipulagsnefnd Garðabæjar þ. _____ 2016 og bæjarstjórn Garðabæjar þ. _____ 2016.

Auglýsing um gildistöku breytingarinnar var birt í B-deild Stjórnartíðinda þann _____ 2016.

Skýringar

- Mörk deiliskipulags
- Lóðamörk
- Byggingarreitur
- Byggingarreitur, bindandi byggingarlína
- Bílastæði
- Stofnstígur sbr. aðalskipulag
- Stígur / gangstétt
- Lóð fyrir samfélagsþjónustu
- Lóð fyrir veltur

kvarði: 1:2000 0 10 20 30 40 50 100

ÁSBÚÐ og HOLTSBÚÐ, GARÐABÆ

DEILISKIPULAG

SKIPULAGSVINNA: EINAR INGIMARSSON ARKITEKT, LYNGHÁLSI 3, 110 REYKJAVÍK Dags, 31. mars 2016

