



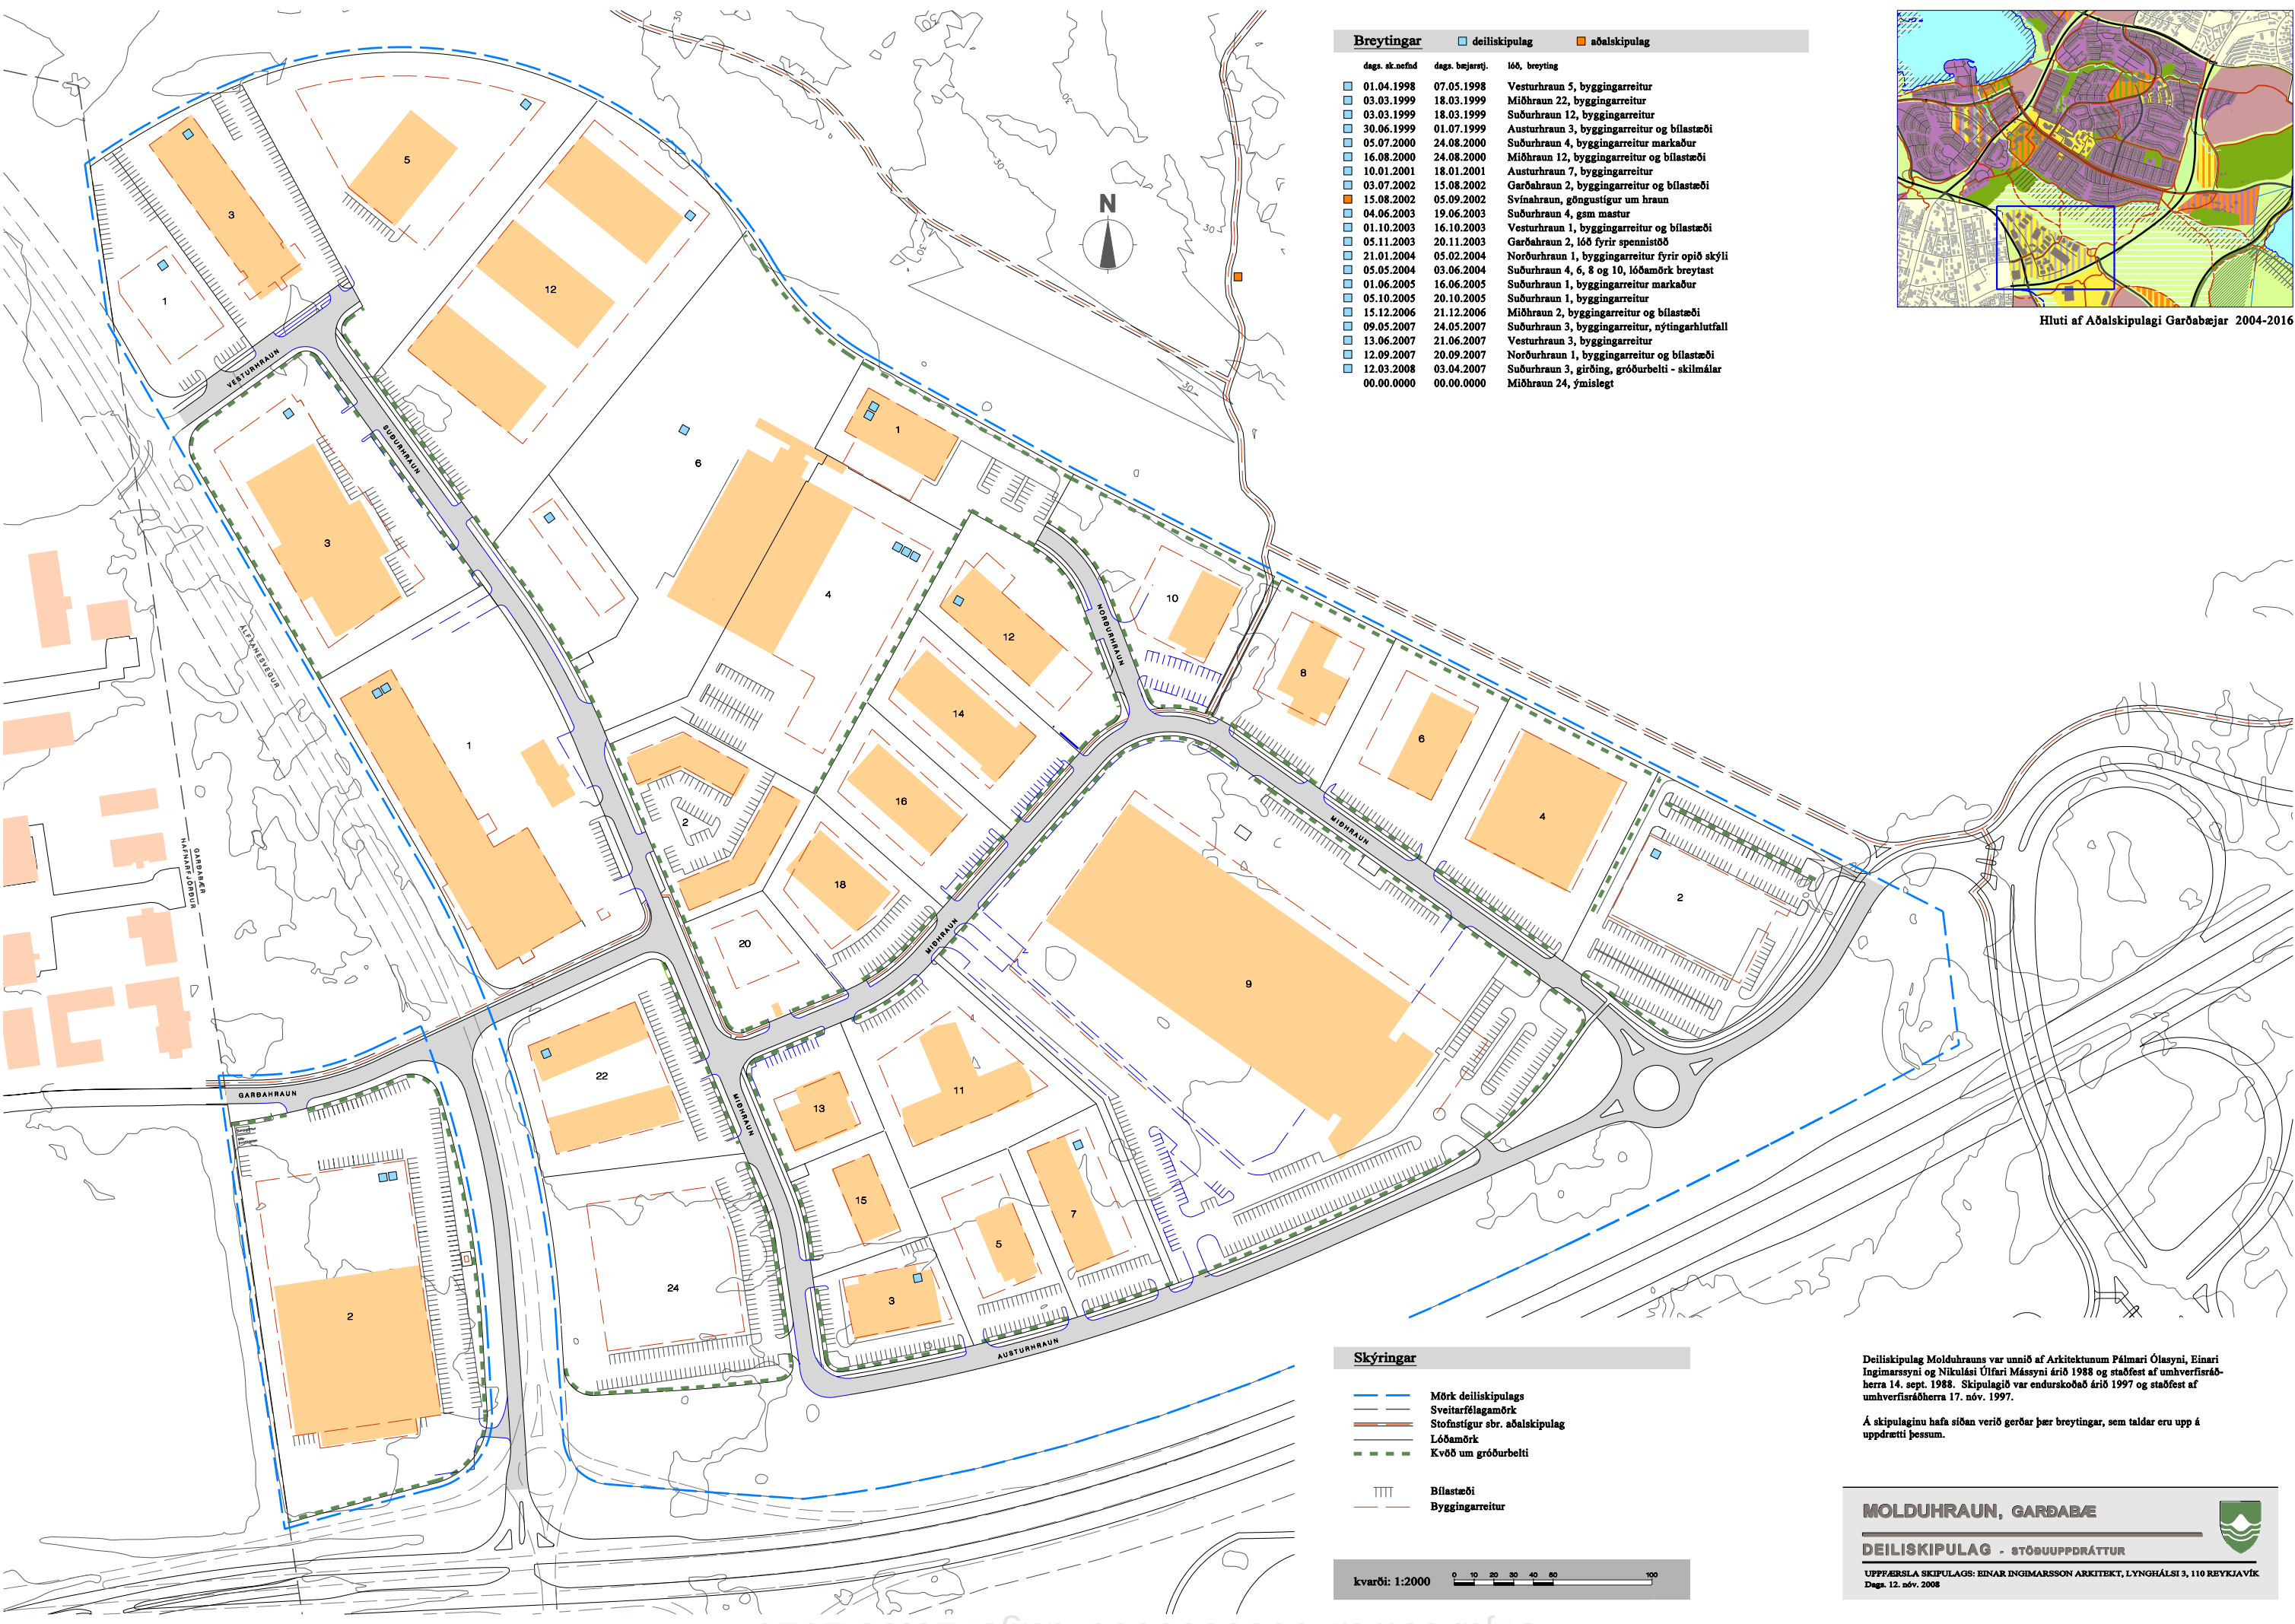

Breytingar		
degi, sk.númer	degi, breyting	lög, breyting
01.04.1998	07.05.1998	Vesturhraun 5, byggingarreitir
03.03.1999	18.03.1999	Miðhraun 22, byggingarreitir
03.03.1999	18.03.1999	Suðurhraun 12, byggingarreitir
30.06.1999	01.07.1999	Austurhraun 3, byggingarreitir og bílastæði
05.07.2000	24.08.2000	Suðurhraun 4, byggingarreitir markaður
16.08.2000	24.08.2000	Miðhraun 12, byggingarreitir og bílastæði
10.01.2001	18.01.2001	Austurhraun 7, byggingarreitir
03.07.2002	15.08.2002	Garðahraun 2, byggingarreitir og bílastæði
15.08.2002	05.09.2002	Svinahraun, göngustígur um hraun
04.06.2003	19.06.2003	Suðurhraun 4, gsm mastur
01.10.2003	16.10.2003	Vesturhraun 1, byggingarreitir og bílastæði
05.11.2003	20.11.2003	Garðahraun 2, lög fyrir spennistöð
21.01.2004	05.02.2004	Norðurhraun 1, byggingarreitir fyrir opið skýli
05.05.2004	03.06.2004	Suðurhraun 4, 6, 8 og 10, lóðamörk breytast
01.06.2005	16.06.2005	Suðurhraun 1, byggingarreitir markaður
05.10.2005	20.10.2005	Suðurhraun 1, byggingarreitir
15.12.2006	21.12.2006	Miðhraun 2, byggingarreitir og bílastæði
09.05.2007	24.05.2007	Suðurhraun 3, byggingarreitir, nýtingarhlutfall
13.06.2007	21.06.2007	Vesturhraun 3, byggingarreitir
12.09.2007	20.09.2007	Norðurhraun 1, byggingarreitir og bílastæði
12.03.2008	03.04.2007	Suðurhraun 3, girðing, gróðurbelti - skilmálar
00.00.0000	00.00.0000	Miðhraun 24, ýmislegt

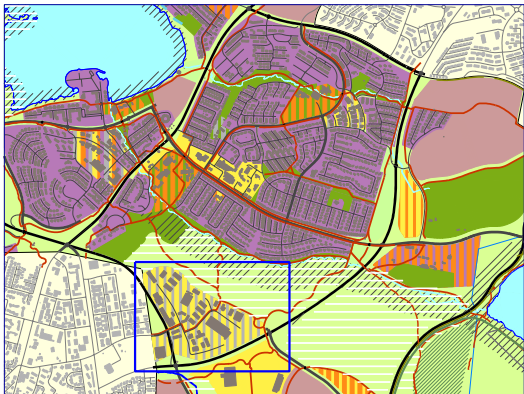

Hluti af Aðalskipulagi Garðabæjar 2004-2016

Skýringar	
	Mörk deiliskipulags
	Sveitarfélagamörk
	Stofnstígur sbr. aðalskipulag
	Lóðamörk
	Kvð um gróðurbelti
	Bílastæði
	Byggingarreitir

Deiliskipulag Molduhrauns var unnið af Arkitektunum Pálmari Ólasyni, Einari Ingimarsyni og Nikulási Úlfari Mássyni árið 1988 og staðfest af umhverfissráðherra 14. sept. 1988. Skipulagið var endurskoðað árið 1997 og staðfest af umhverfissráðherra 17. nóv. 1997.

Á skipulaginu hafa síðan verið gerðar þær breytingar, sem taldar eru upp á uppdætti þessum.

MOLDUHRAUN, GARÐABÆ

DEILISKIPULAG - STÓÐUUPPDÁTTUR

UPPFÆRSLA SKIPULAGS: EINAR INGMARSSON ARKITEKT, LYNGHÁLSI 3, 110 REYKJAVÍK
Daga. 12. nóv. 2008

kvarði: 1:2000