


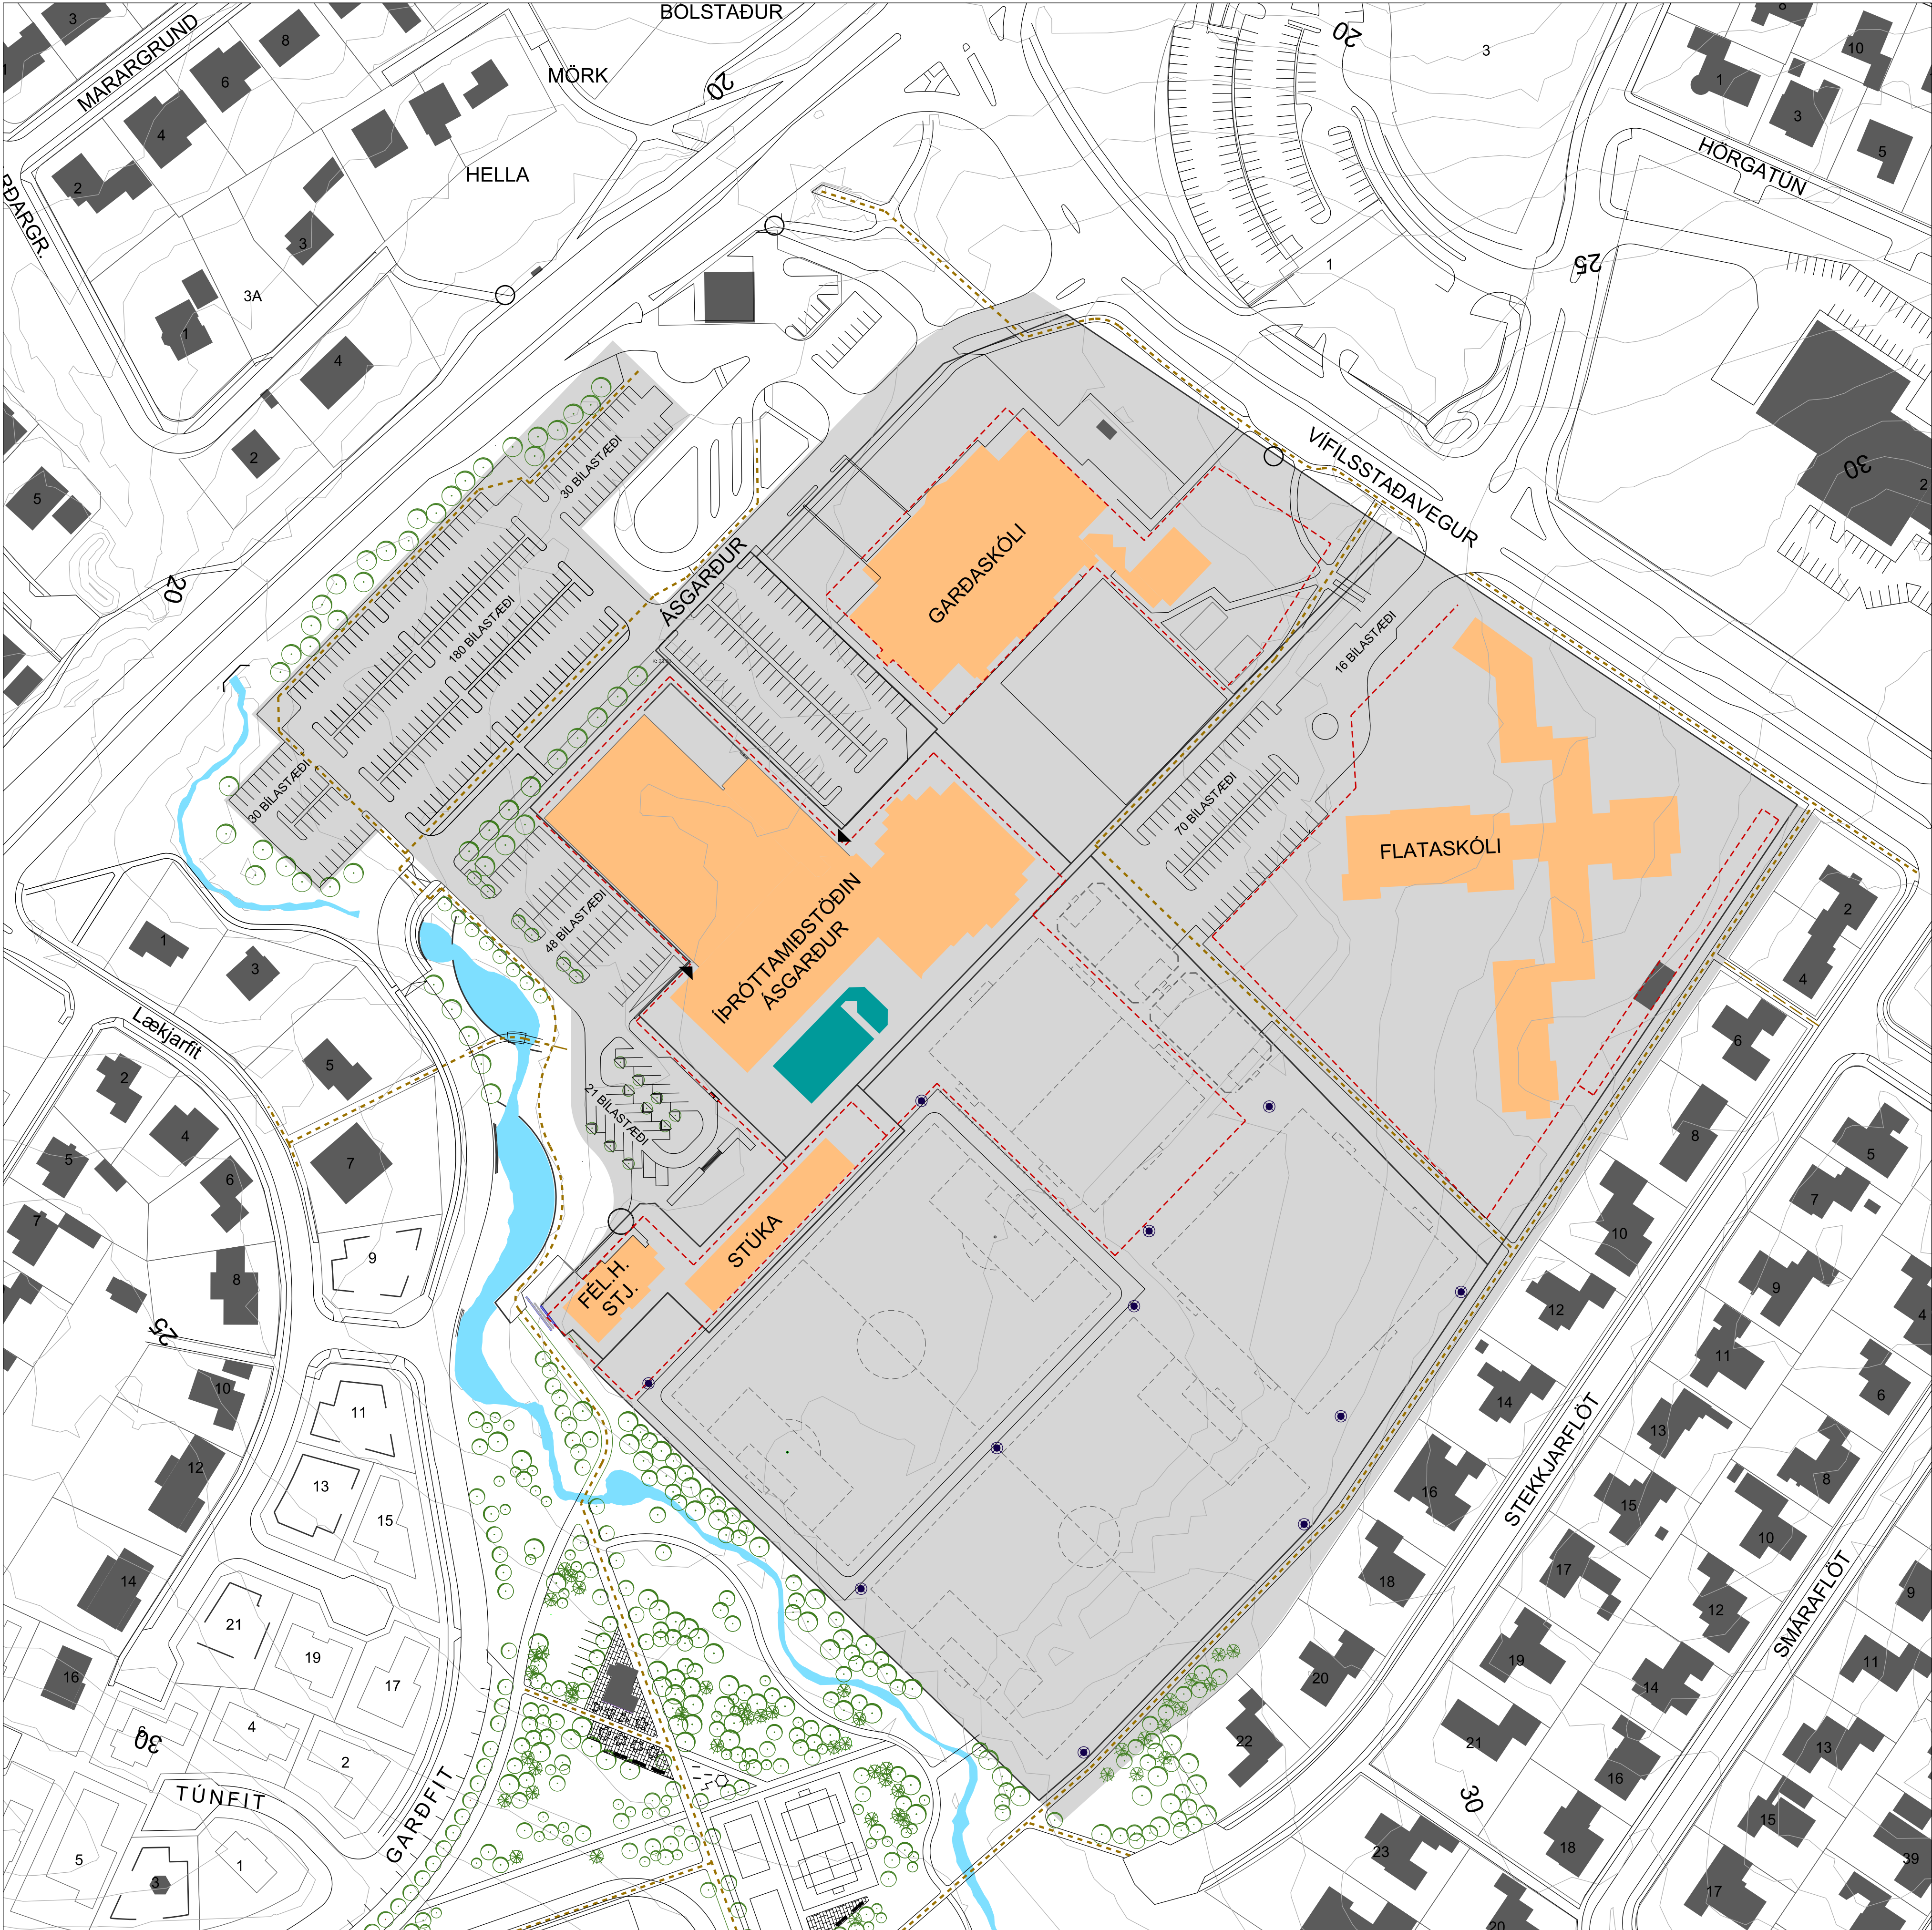

YFIRLIT YFIR BREYTINGAR

Byggingarreitur

Byggingarreitur á félagssvæði Stjórnunnar stækkar suðvestan stúku og norðaustan við aðalvöll.

Lóðamörk

Lóðamörk færast lítillaga syðst á skipulagssvæði, næst bæjargarði.

Bílastæði

Bílastæðum á lóð Flataskóla fjölgar og verða nú samtals 86.

240 ný bílastæði koma á svæðið á milli Ásgarðs og Hafnarfjarðarvegjar, norðvestan við Íþróttamannvirki.

Bílastæði við Íþróttamiðstöð og áhorfendastúku Stjórnuvallar eru færð inn á uppdrátt.

Vallarsvæði

Völlur suðaustan aðalvallar breikkar um 8 m í átt að Stekkjarflöt og lengist um 5 m. Aðkoma að vellinum frá bæjargarði er færð inn á uppdrátt. Gert er ráð fyrir allt að 4 nýjum ljósamöstrum við völlinn og 8 á svæðinu í heild. Möstrin eru allt að 22 m há.

Gönguleiðir

Göngustigur við suðaustur jaðar Íþróttasvæðis færast til austurs að lóðum við Stekkjarflöt og tengist Vífilisstaðavegi.

SKÝRINGAR

- skipulagssvæði
- lóðamörk
- byggingarreitur
- ljósamastur
- göngustigur
- gönguleið

ÁSGARÐUR GARDABÆ
BREYTINGAR Á DEILISKIPULAGI
SKIPULAGSVINNA :
VA ARKITEKTAR
BORGARTÚNI 6 105 REYKJAVÍK

