



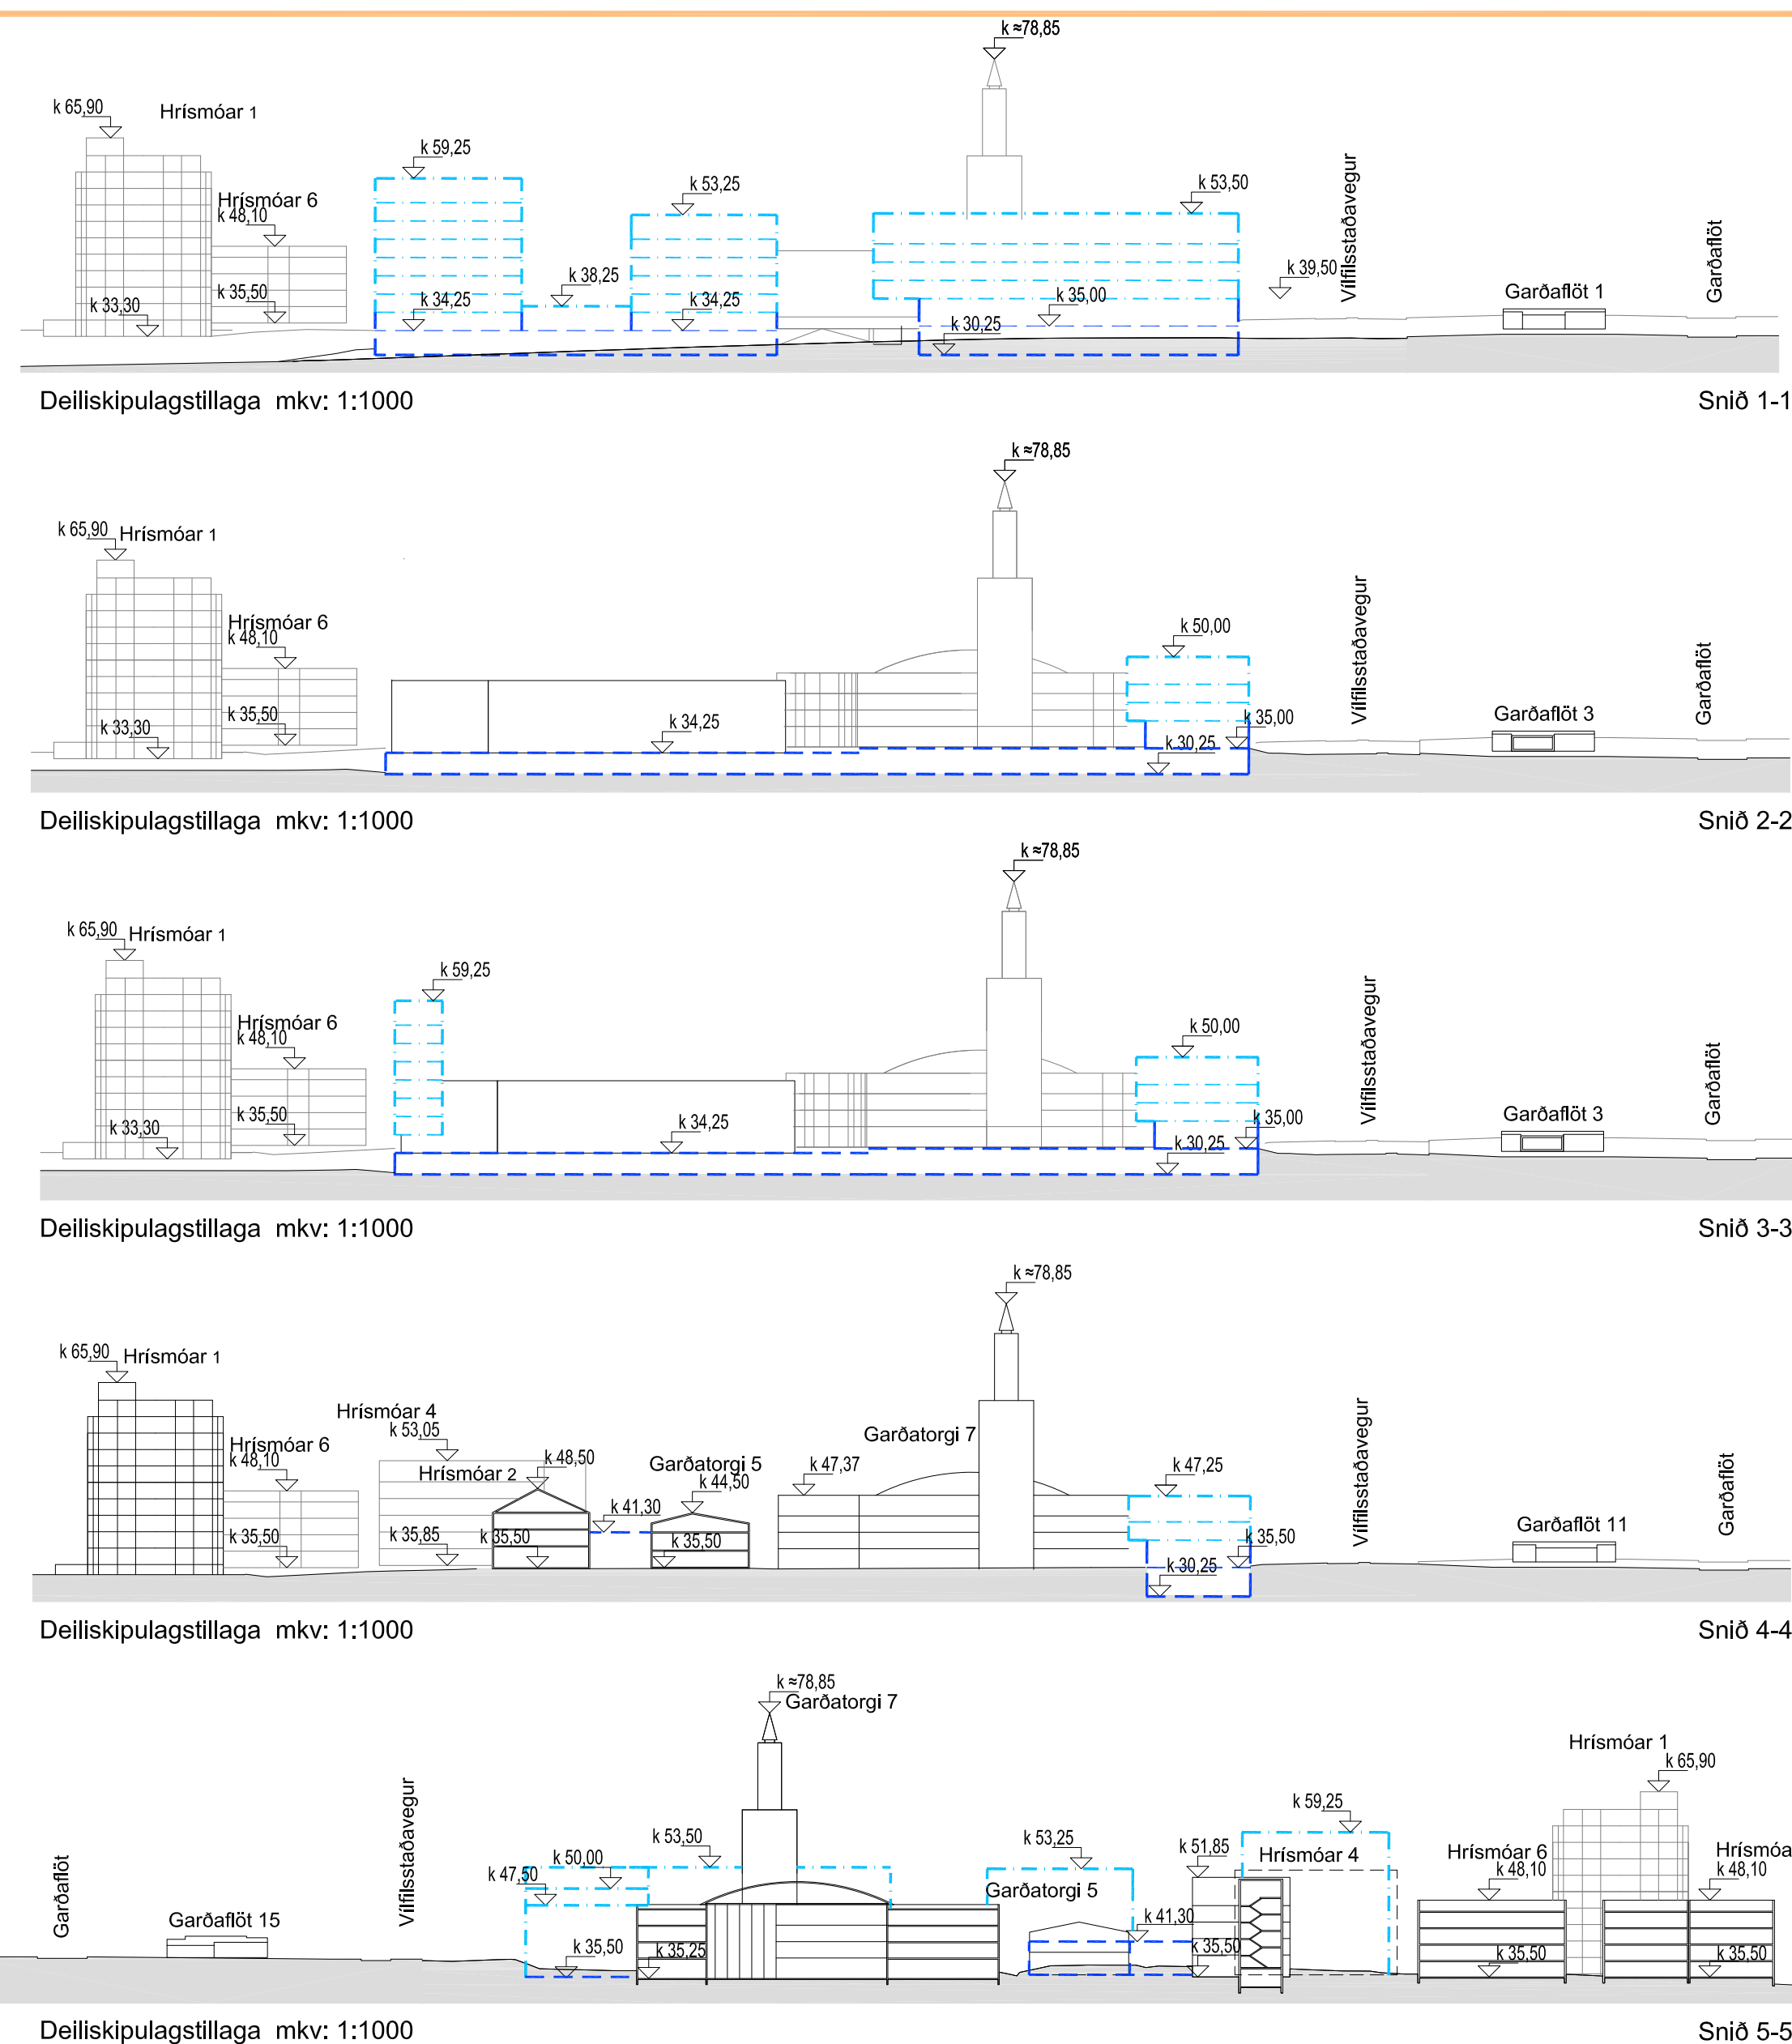

B5

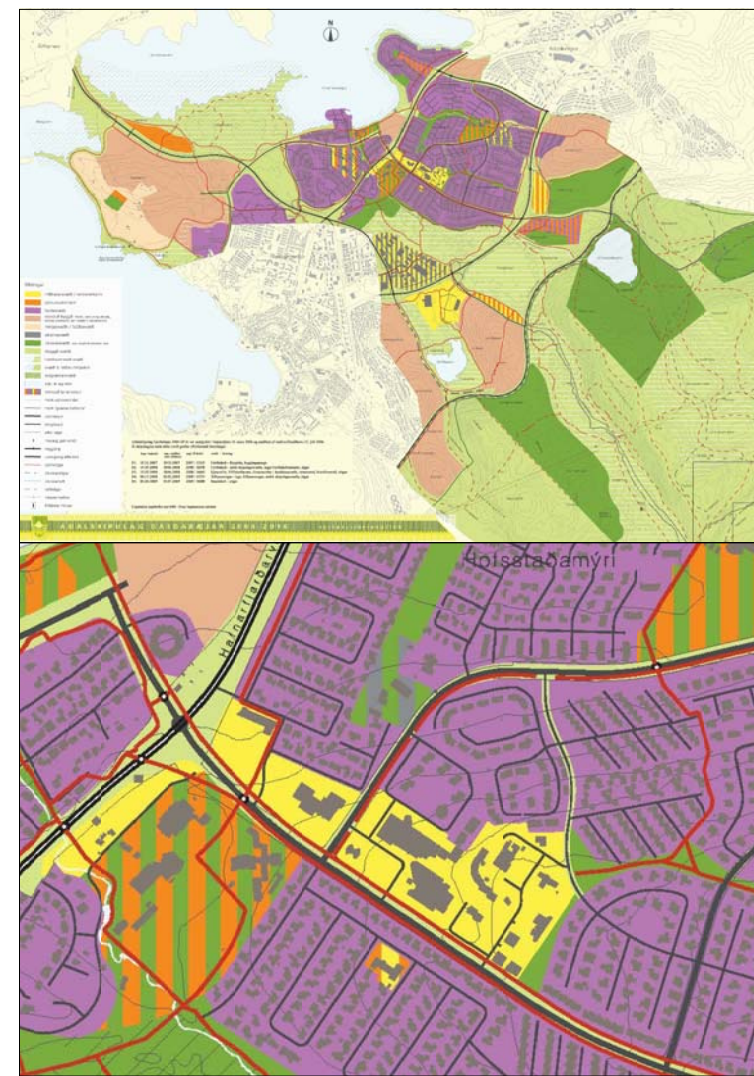

Skýringar:

	Amörkun deliskipulagsvæðs
	Löðmörk
	Almenntur Byggingarmetur
	Núverandi mörk deliskipulags, atangi 1
	Núverandi mörk deliskipulags, atangi 2
	Byggingarmetur 2-8 haðar fyrir kóð B,D og E.
	Ímörðun hlað (Kirkjúlundur)
	Núverandi lóð
	Gólfót nýbyggingar
	Hk
	Hæðir kóð nýbyggingar
	Sjá kalla um Skili og merkingar.
	Sjá kalla um Skili og merkingar.
	núverandi yfirbygg borg

Umöskun um breytingu á deliskipulagi 05.05.2008.

Sótt er um að hækka efsta kóða á byggingarmetum fyrir kóða A og B við Garðaborg um 1,5 m þannig að mesta kyllifla hæð verður á kóða 55,85 í stað 54,35 áður. Auk þess er sótt um færslu á mörkuðum fyrir lóðum á kóða 55,85 í stað 54,35 áður og þarft er að breyting á kóða F þar sem gert er ráð fyrir byggingarmet fyrir nýbyggingu undir borginni á kóða.

Skýringar vegna deliskipulagsbreytingu 05.05.2008:

- B1 Hækkun á efsta kóða á byggingarmetum fyrir kóða A og B úr kóða 54,35 í 55,85.
- B2 Færsla á mörkuðum frá borg.
- B3 Nýr byggingarmetur fyrir borginni á kóða F.
- B4 Breyting á skilríkisskema kóða F.

Umöskun um breytingu á deliskipulagi 07.05.2012.

Sótt er um að breyta deliskipulagi fyrir svæði I og II.



Skýringar vegna deliskipulagsbreytingu 07.05.2012:

B5 Breytingar á deliskipulagi eru einungis innan breytingarmarkanna. Lóðum er breytt og kóða F er fæla niður. Byggingarmetur og byggingarmagi er breytt ásamt hæðum hosa. Fyrirkomulagi á lóðum er breytt á borg og kóða. B6 Skilríkisskema er breytt ásamt hæðum hosa. Texta um vöðvasamning bætir inn.

Deliskipulagsbreyting byggir sem tengt hefur meðferð í samráði við skóla 1. mgr. 43. gr. skólaálagsskrár 1220/10 og samþykki í Skólaálagsskrá þann 2012 og 2012 og 2012 og 2012.

Tillegur var sýnt til 2012 með atvagnsmálefni 8.

Auðing um skilríki breytingar var birt í B-skili 5. mörkuðna þann 2012.

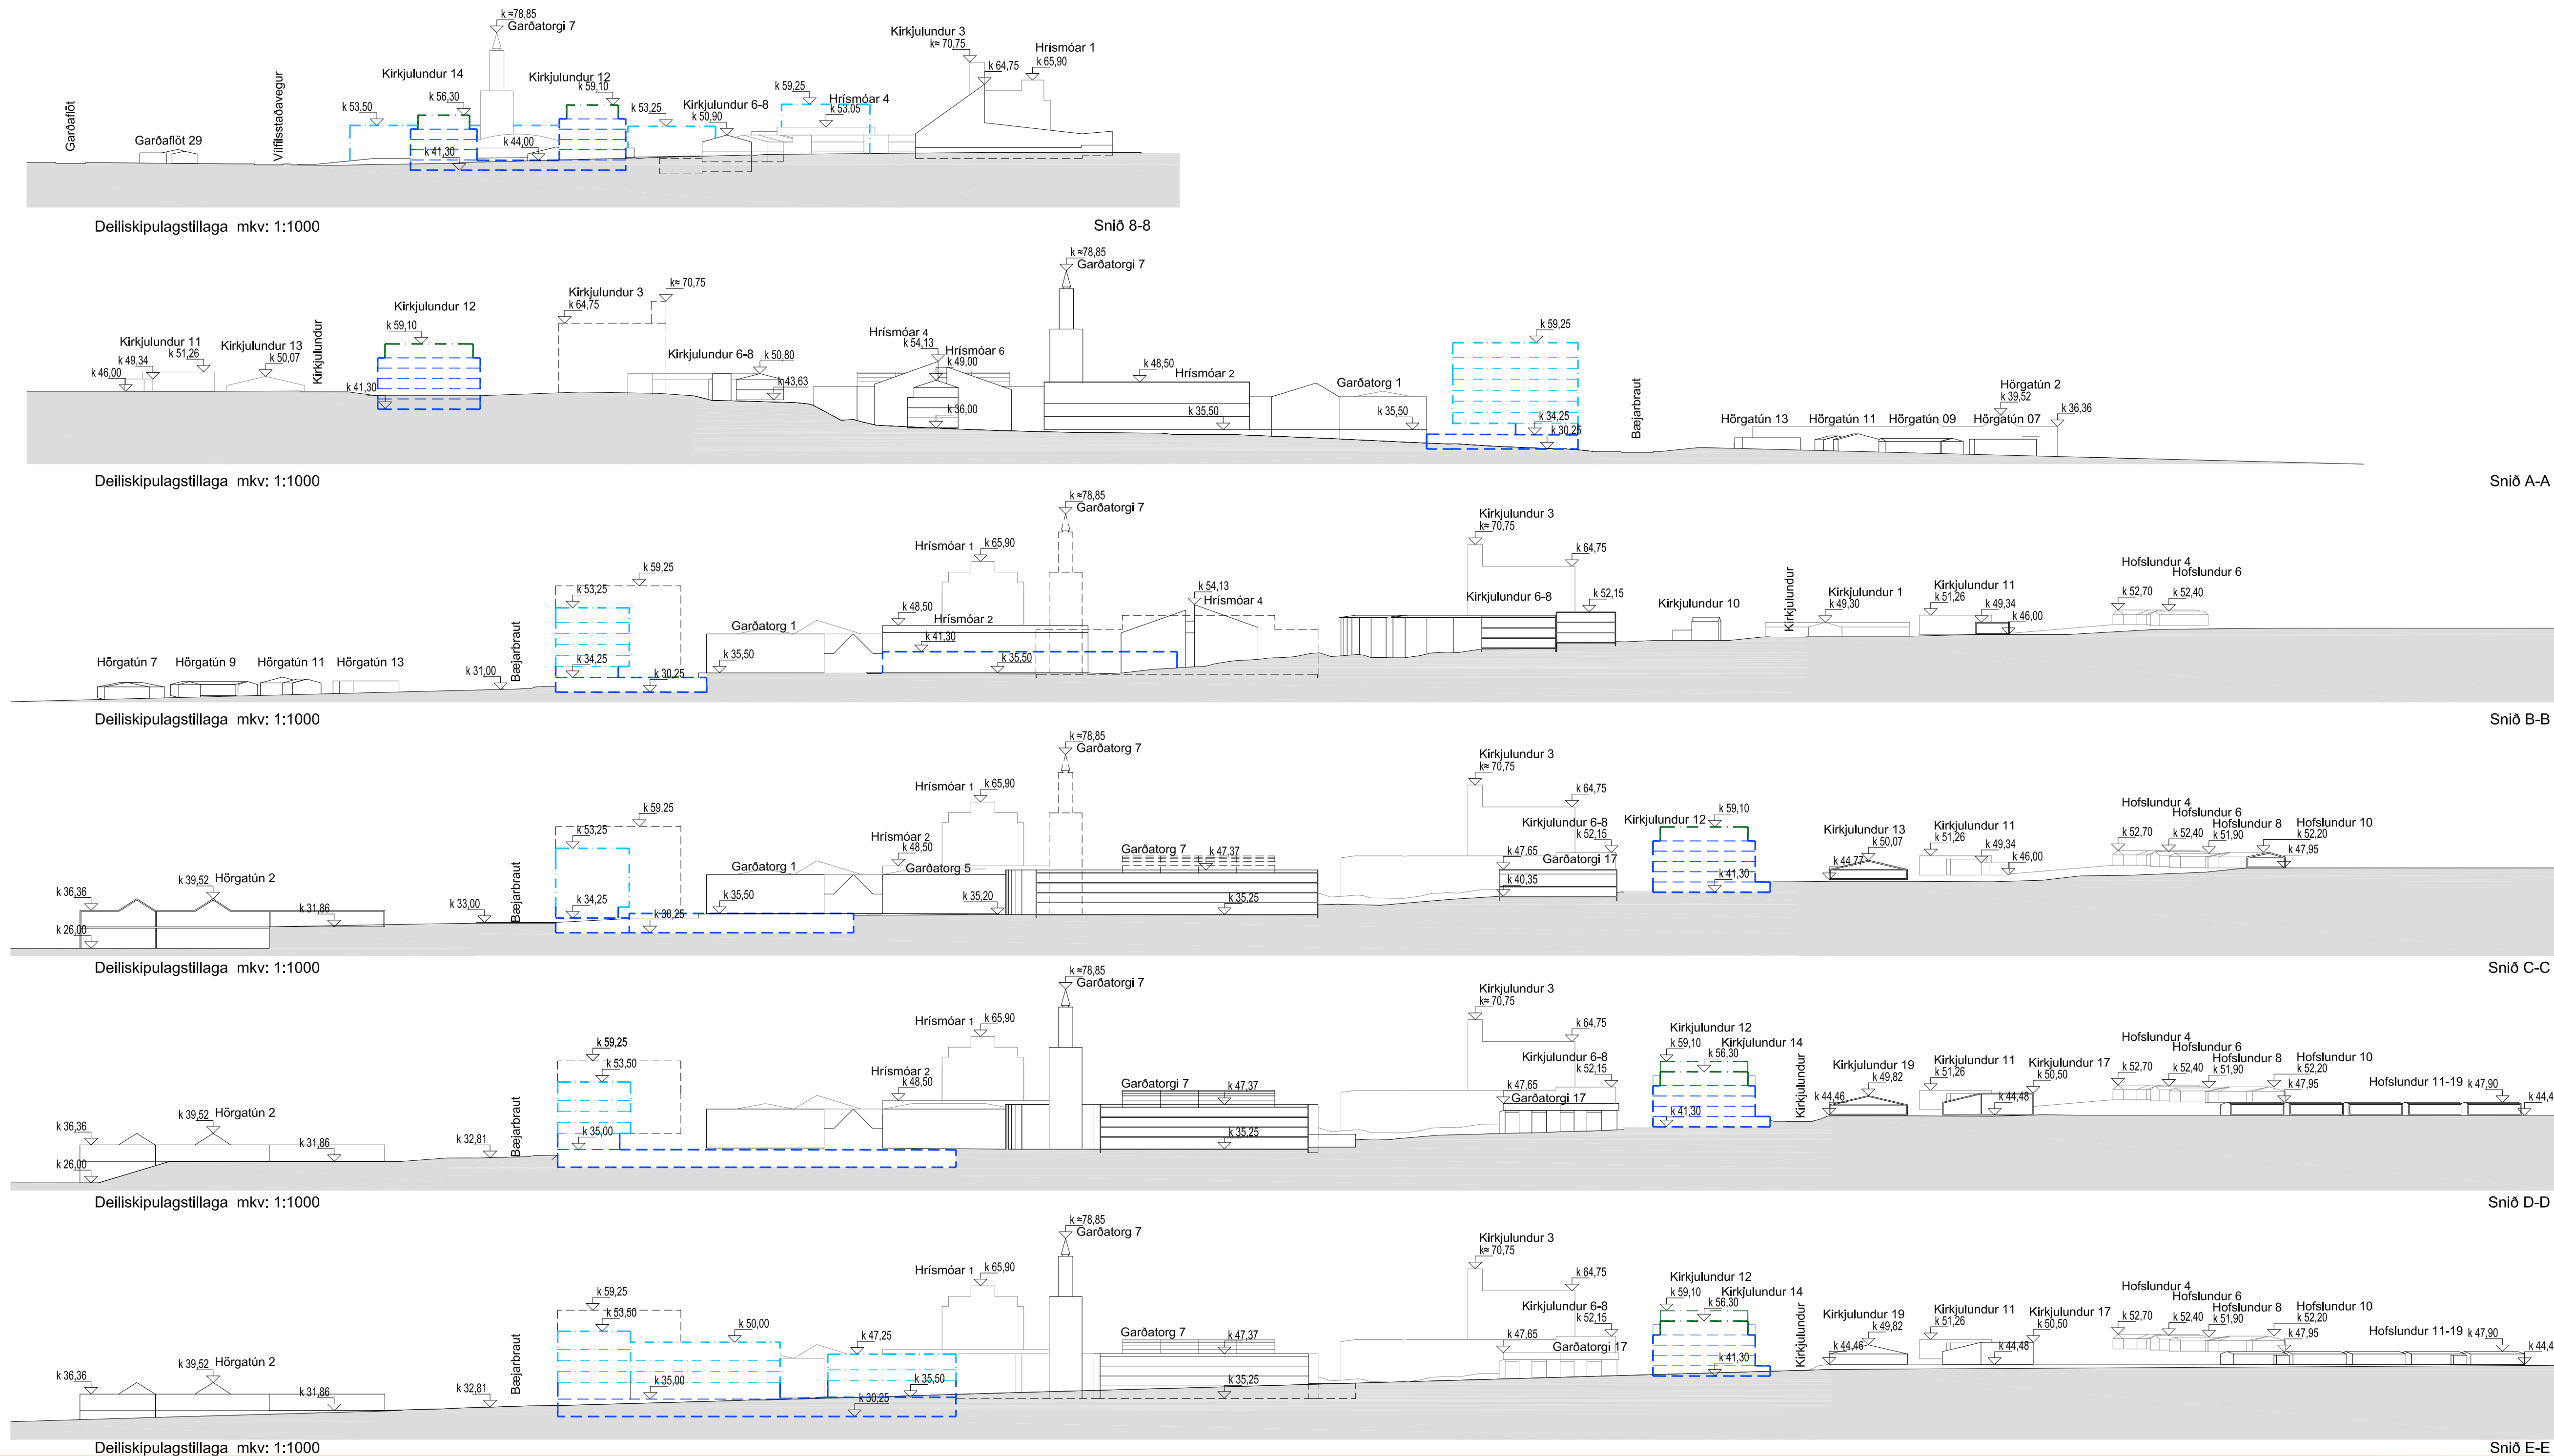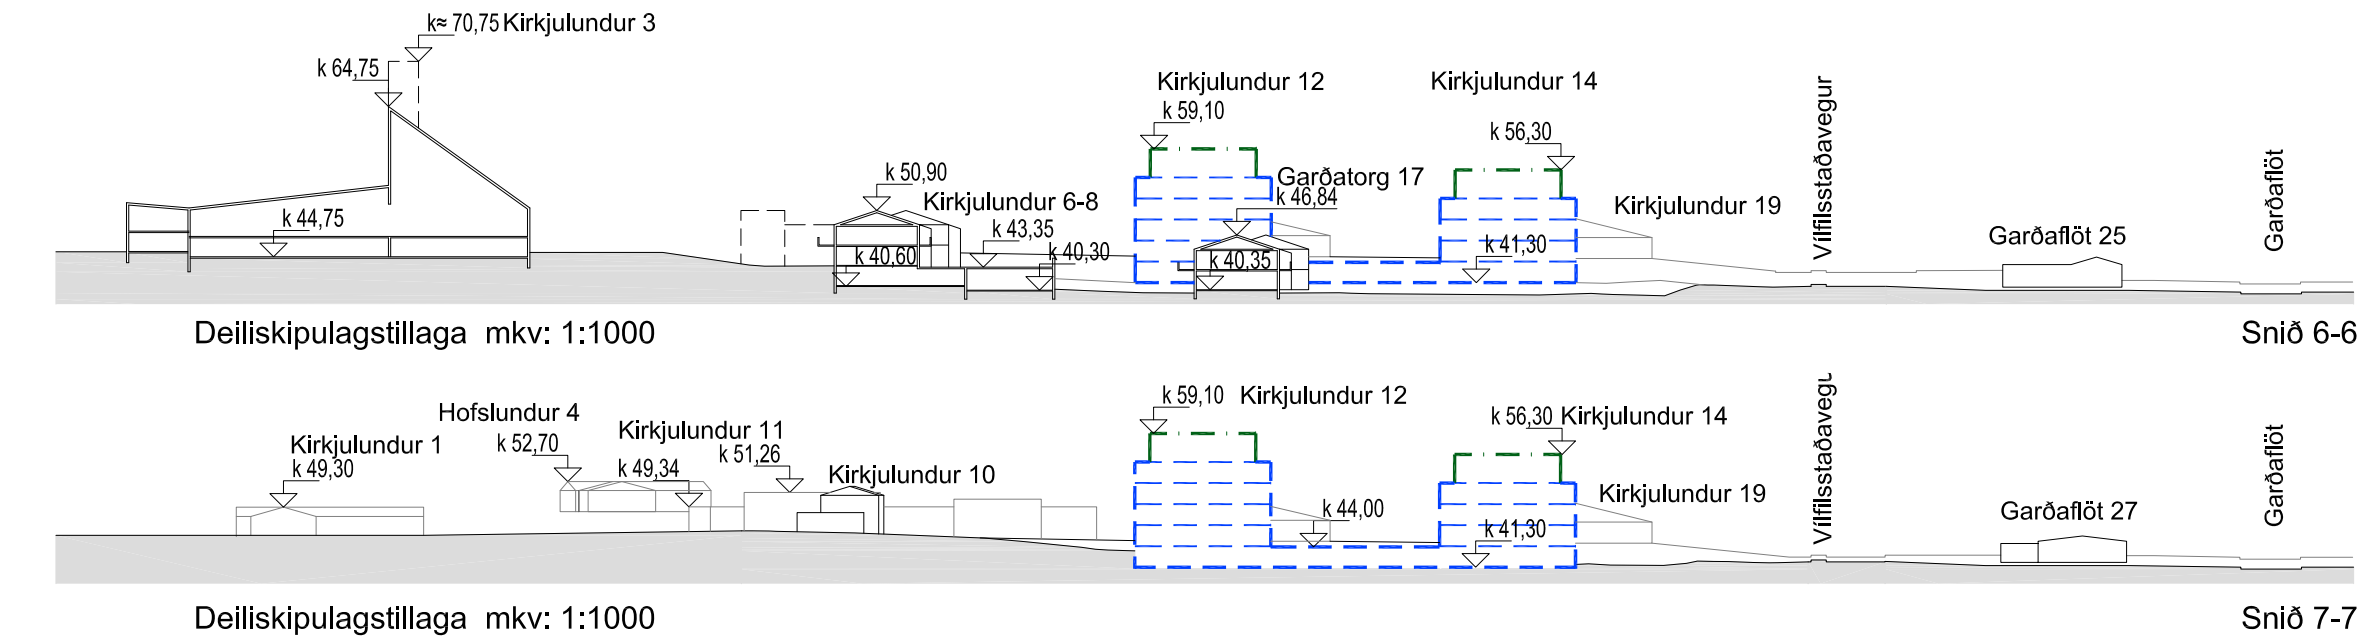

B5

1:1000 0 10 20 30 40 50 m

07.05.2012 Breyting á deliskipulagi
05.05.2008 Breyting á deliskipulagi
breyting

Mibær Garðabæjar
Svæði I og II
Deliskipulag

12.09.2007 1:1000:15000 07.05.2012 0403
dsg. mál brygja

47-4810-088
TEKNIKTÖFRA HALLDÓRIS GÖRUNDORÐUNAR F&I
FARVERK 9 - 128 REKJALAND - 2010 24x5 1500
FAX: 545 10 10 THD@THD.IS WWW.THG.IS

