



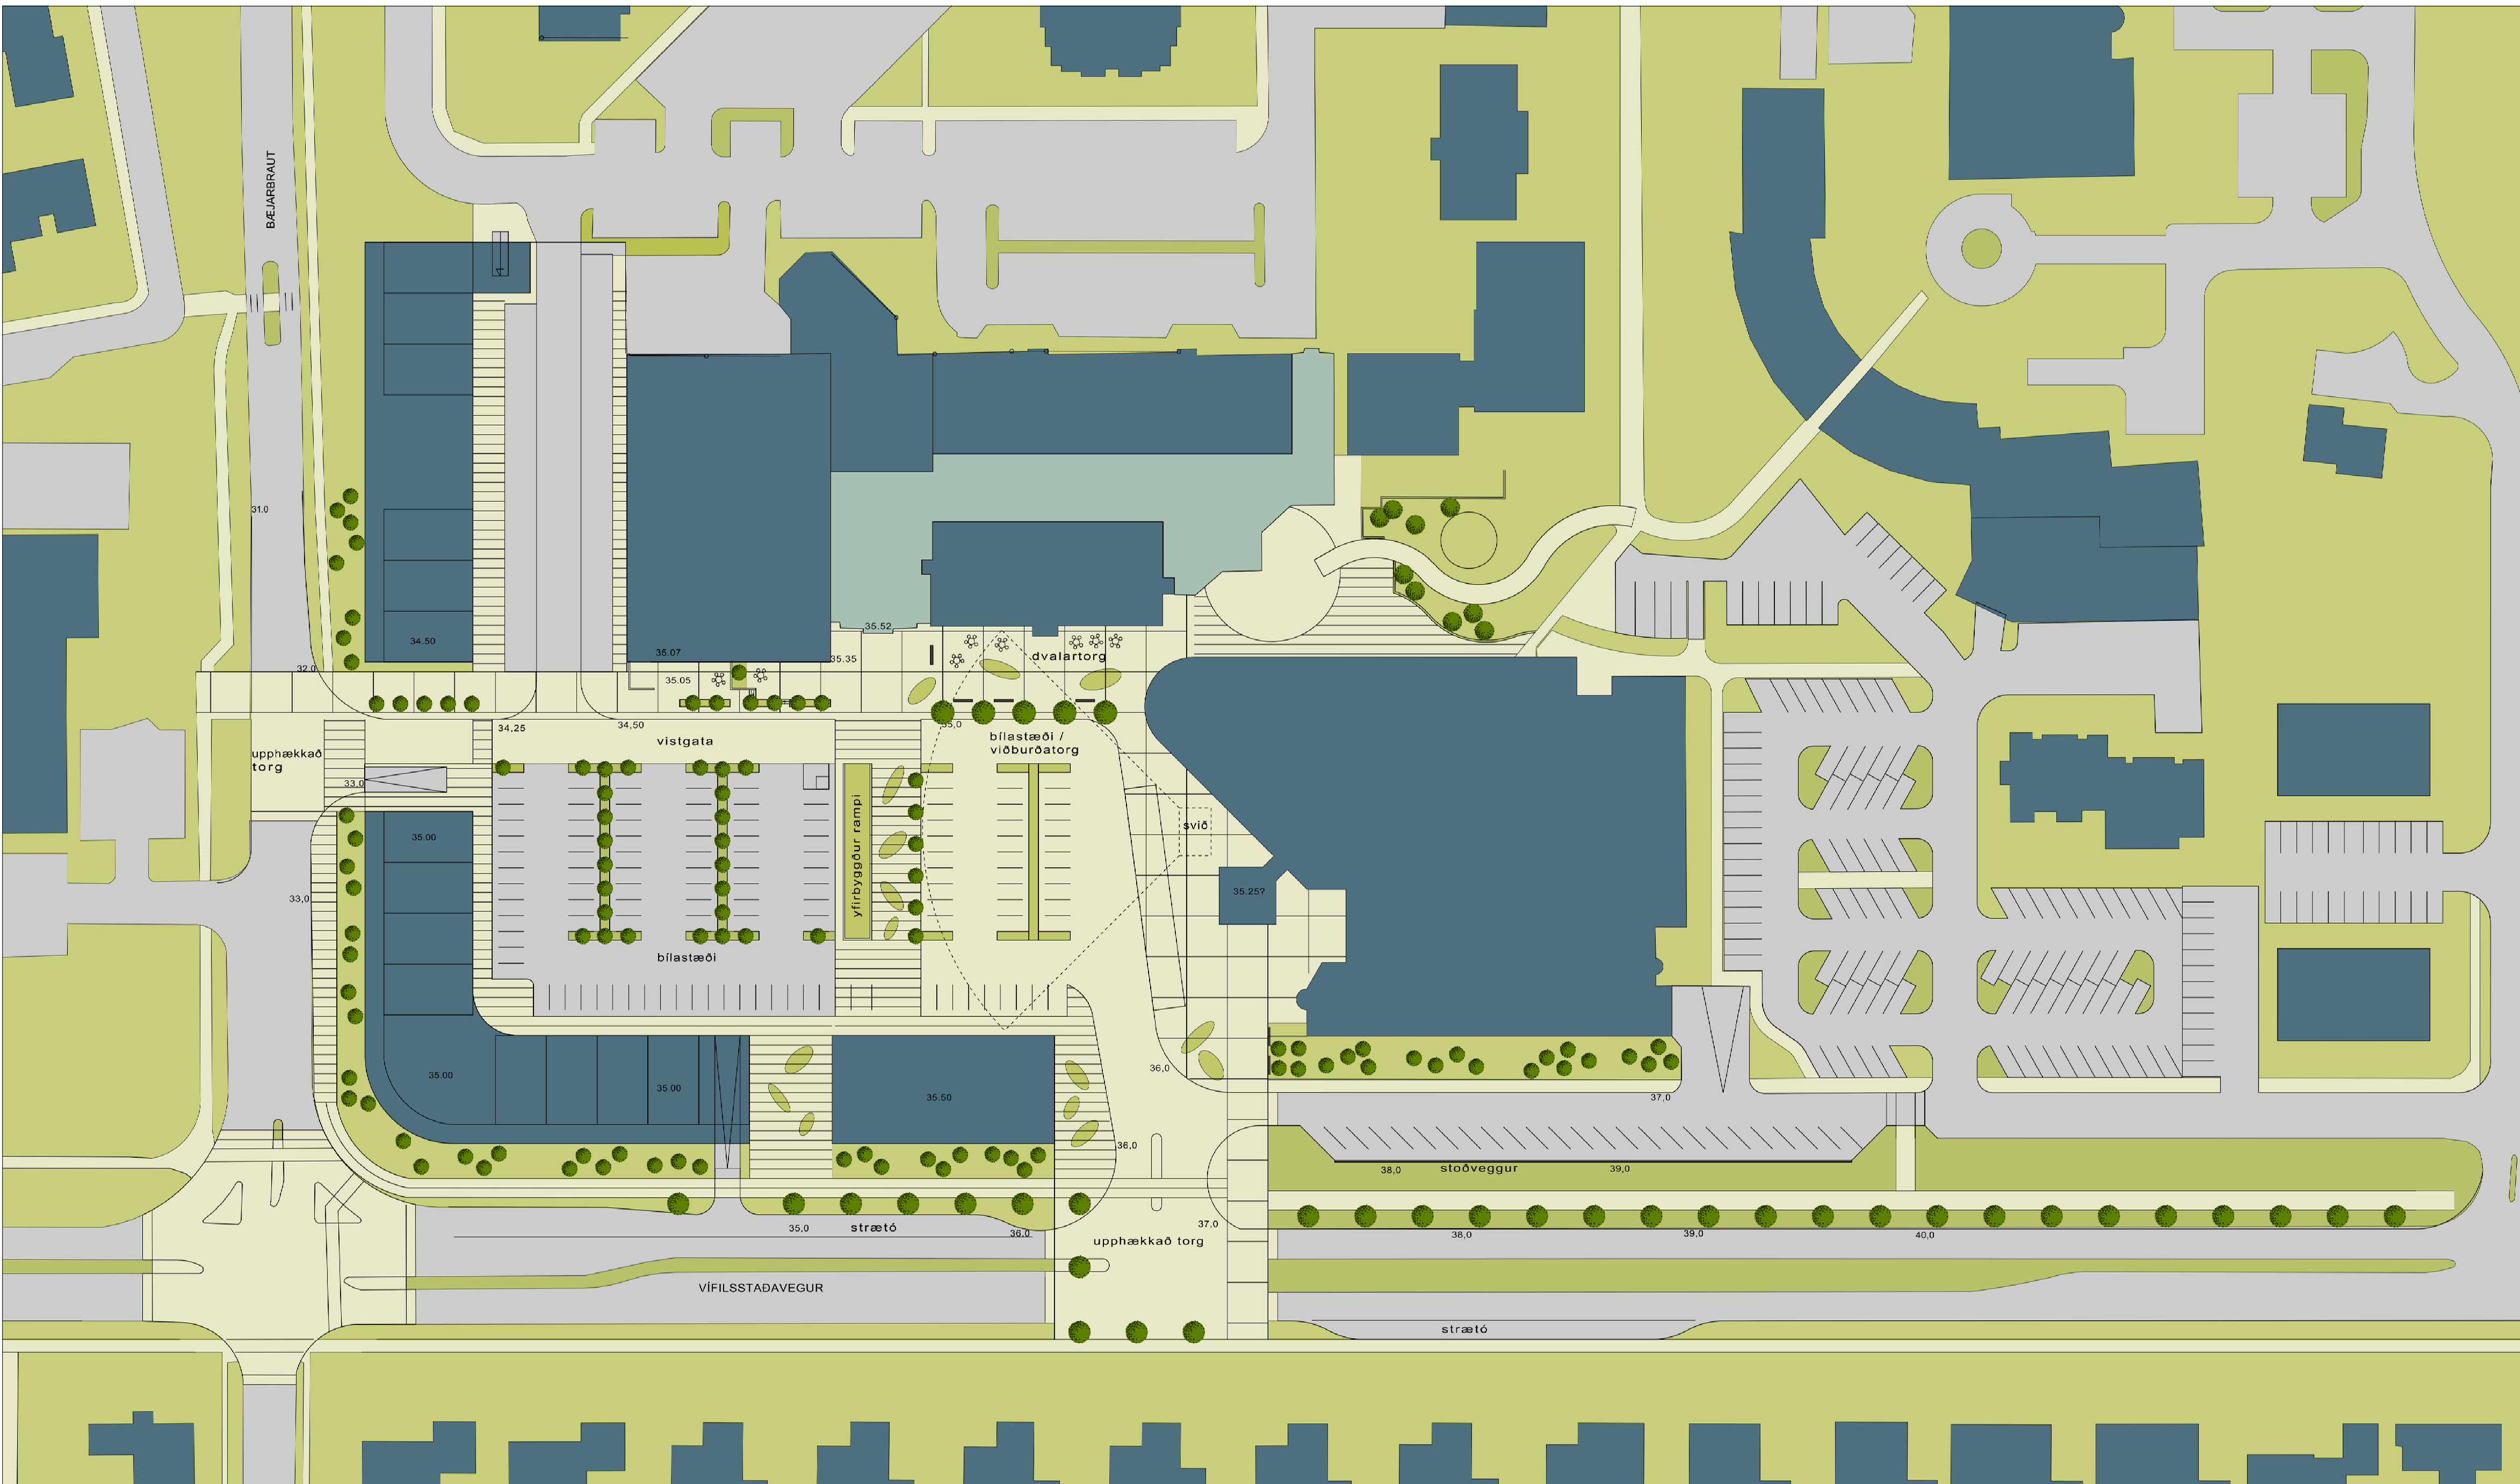

landslagshönnun - tillaga - skýringarmynd mkv: 1:1000

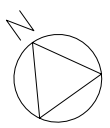

Skýringarmynd - byggingarlínur í þrívídd



Skýringarmynd - massastúdia með um 88 íbúðum notuð fyrir skuggavarp



Skýringarmynd - byggingarlínur í þrívídd



Skýringarmynd - massastúdia með um 88 íbúðum notuð fyrir skuggavarp

Skuggavarp er byggt á massastúdlu og sýnir hámarkshæðir á öllum byggingarreitum


Skýringarmyndir - Skuggavarp 21. júní



Kl. 10:00




Kl. 12:00

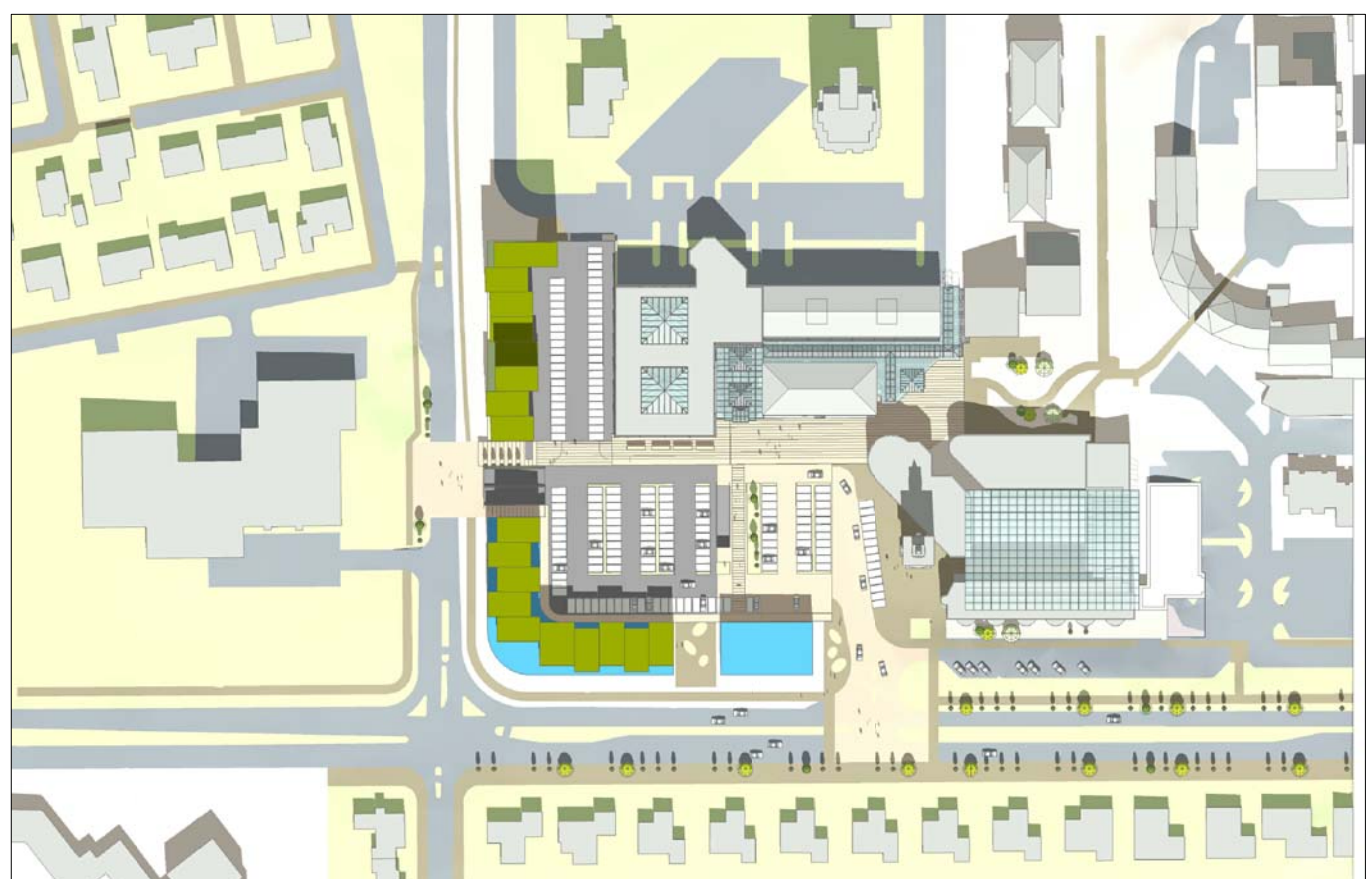


Kl. 14:00



Kl. 16:00

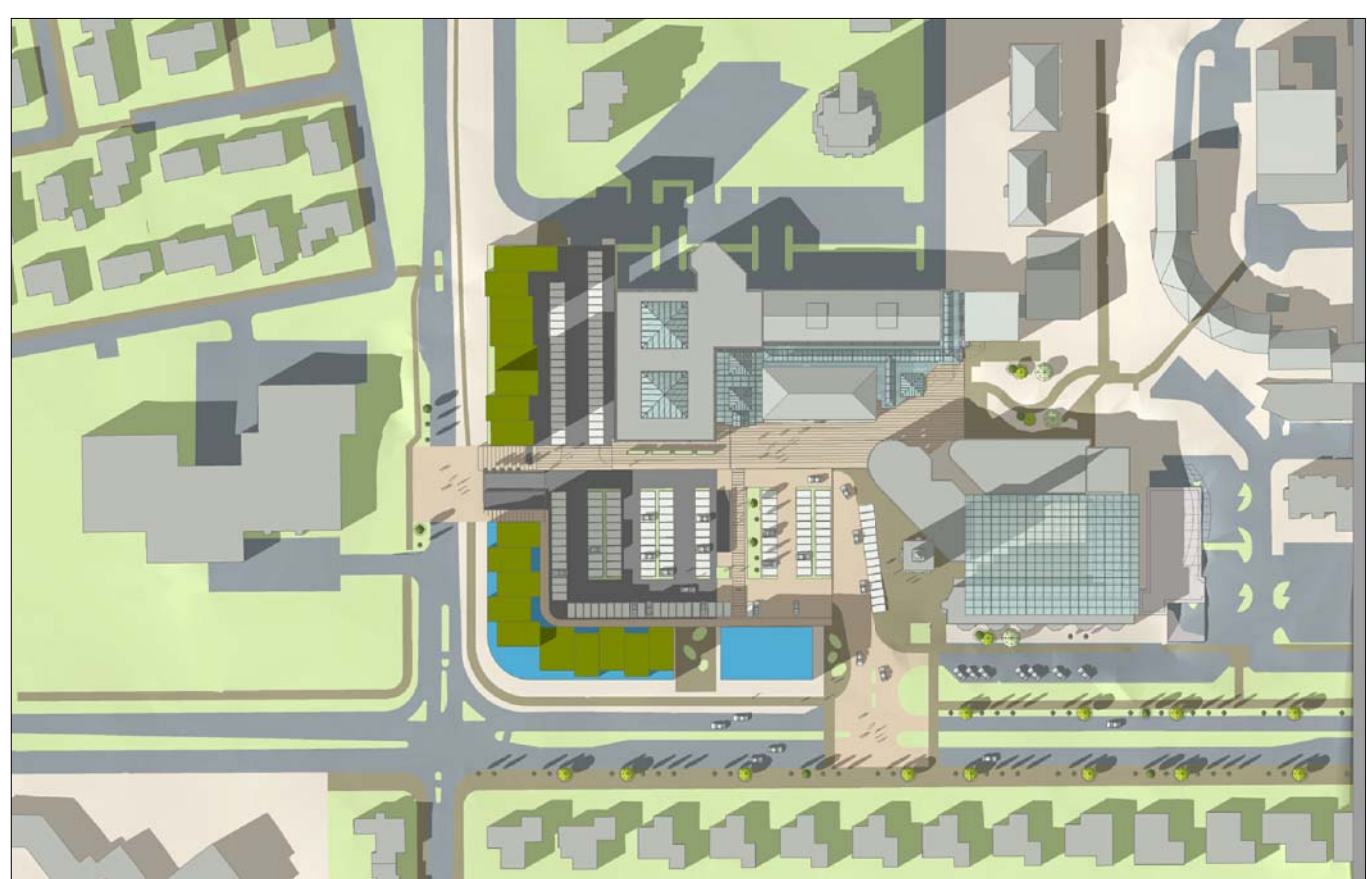

Kl. 18:00

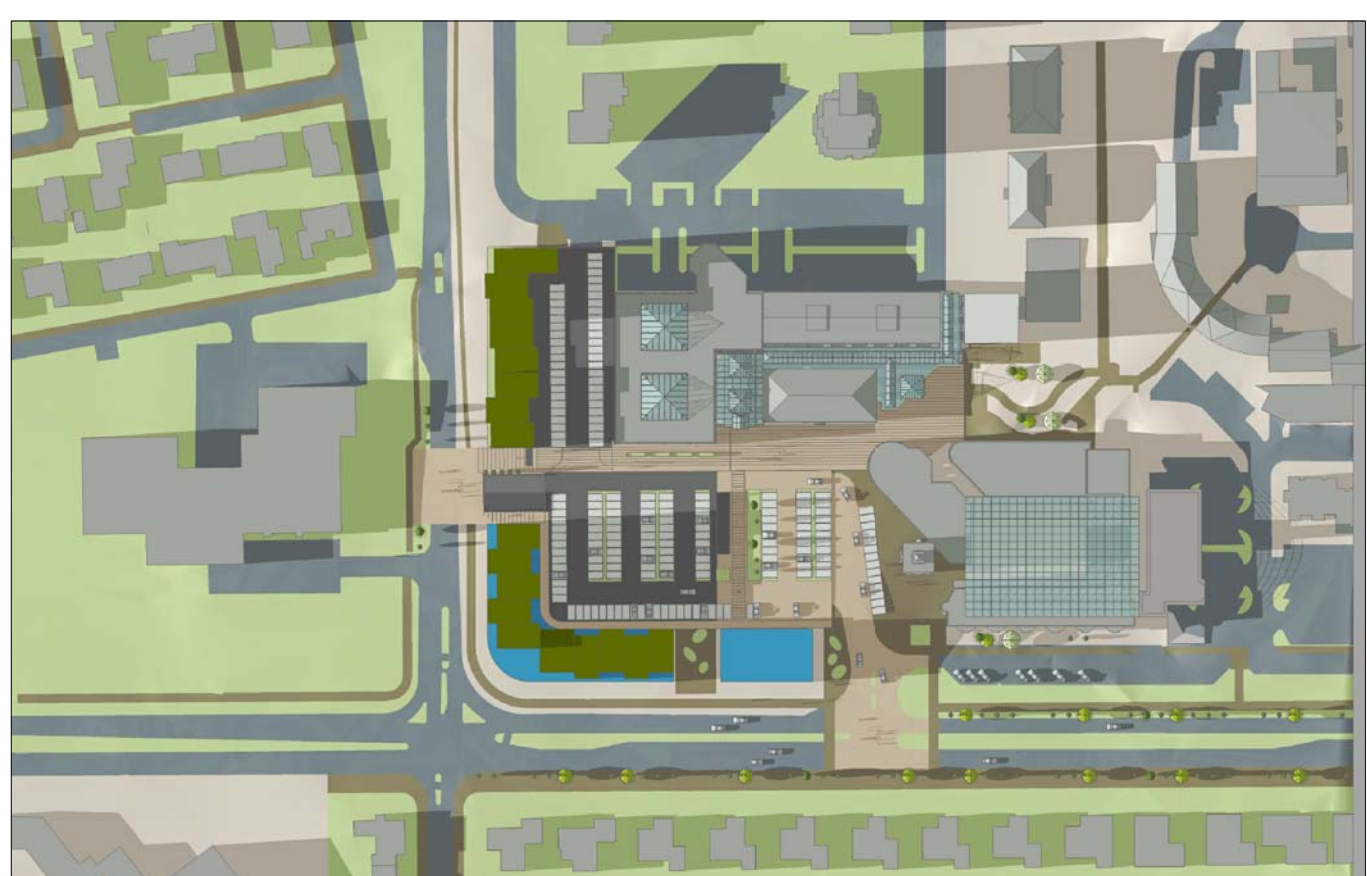


Kl. 20:00


Skýringarmyndir - Skuggavarp 21. sept.



Kl. 10:00

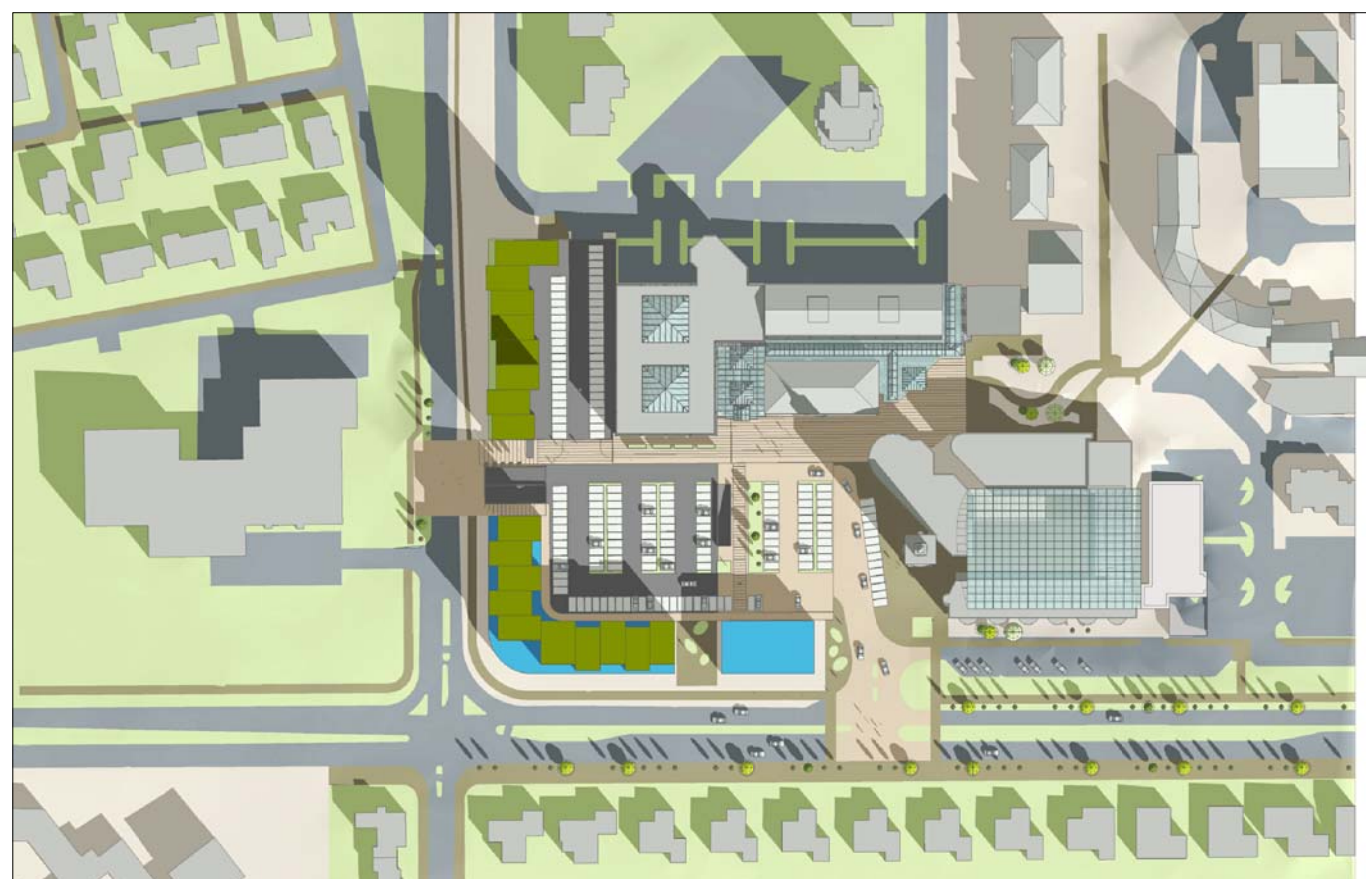

Kl. 12:00

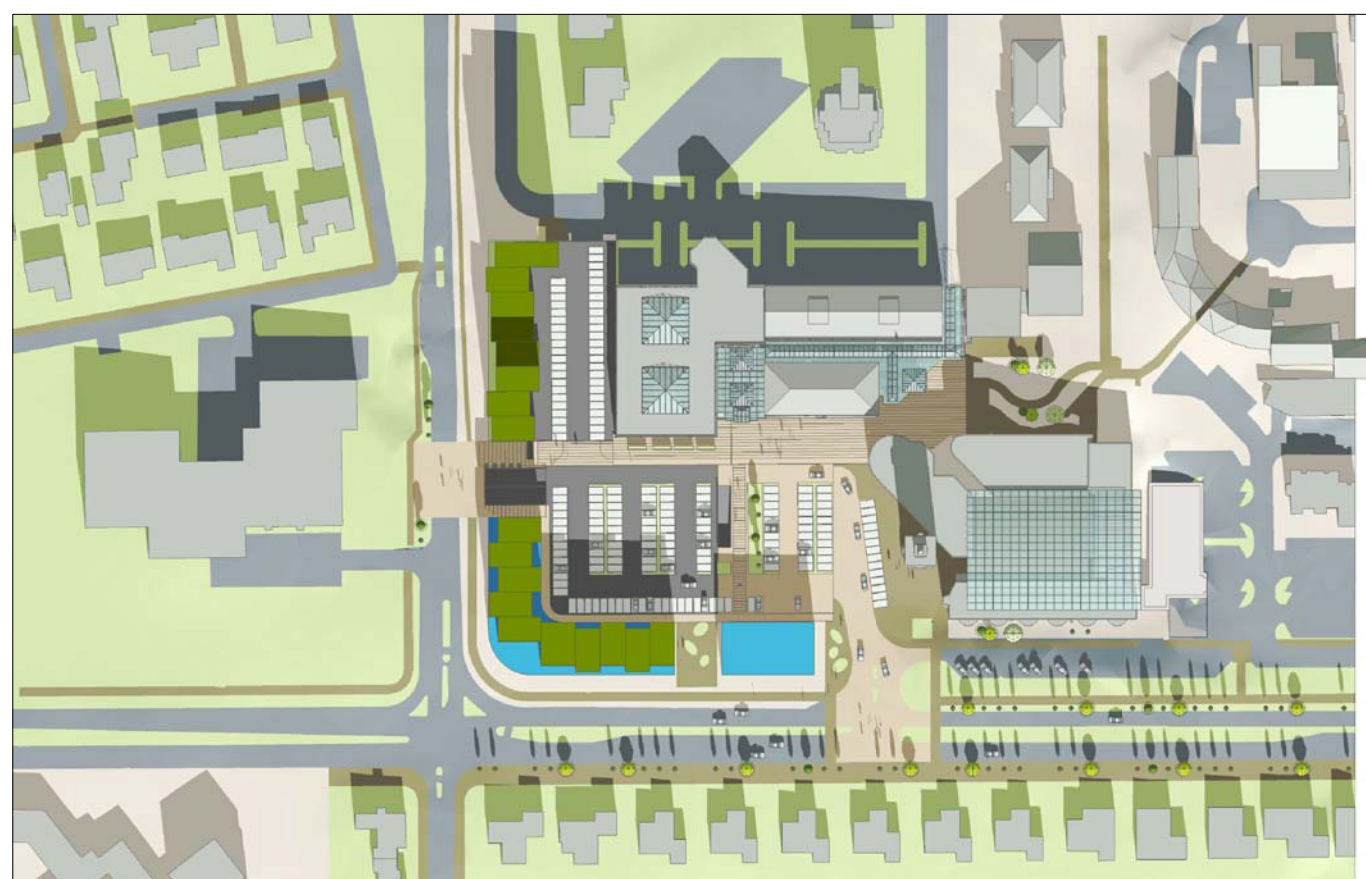

Kl. 14:00



Kl. 16:00



Kl. 18:00



Kl. 20:00

Þreyfingur

Miðbær Garðabæjar
Svæði I og II
Deiliskipulag
Skýringaruppráttur

12.09.2007 1:1000, 1:4000, 1:10000 07.05.2012 0402
dsg. mál brygja

100% háttindi

KT-4810-008

TEKNIKTÚFA HALLDÓMS GÖRUNDARBEIÐNAÐAR F&I
FARVERG 5 - 128 REYKJAVÍK - 3000 3445 1500
FAX: 545 10 10 THO@THO.IS WWW.THG.IS

