
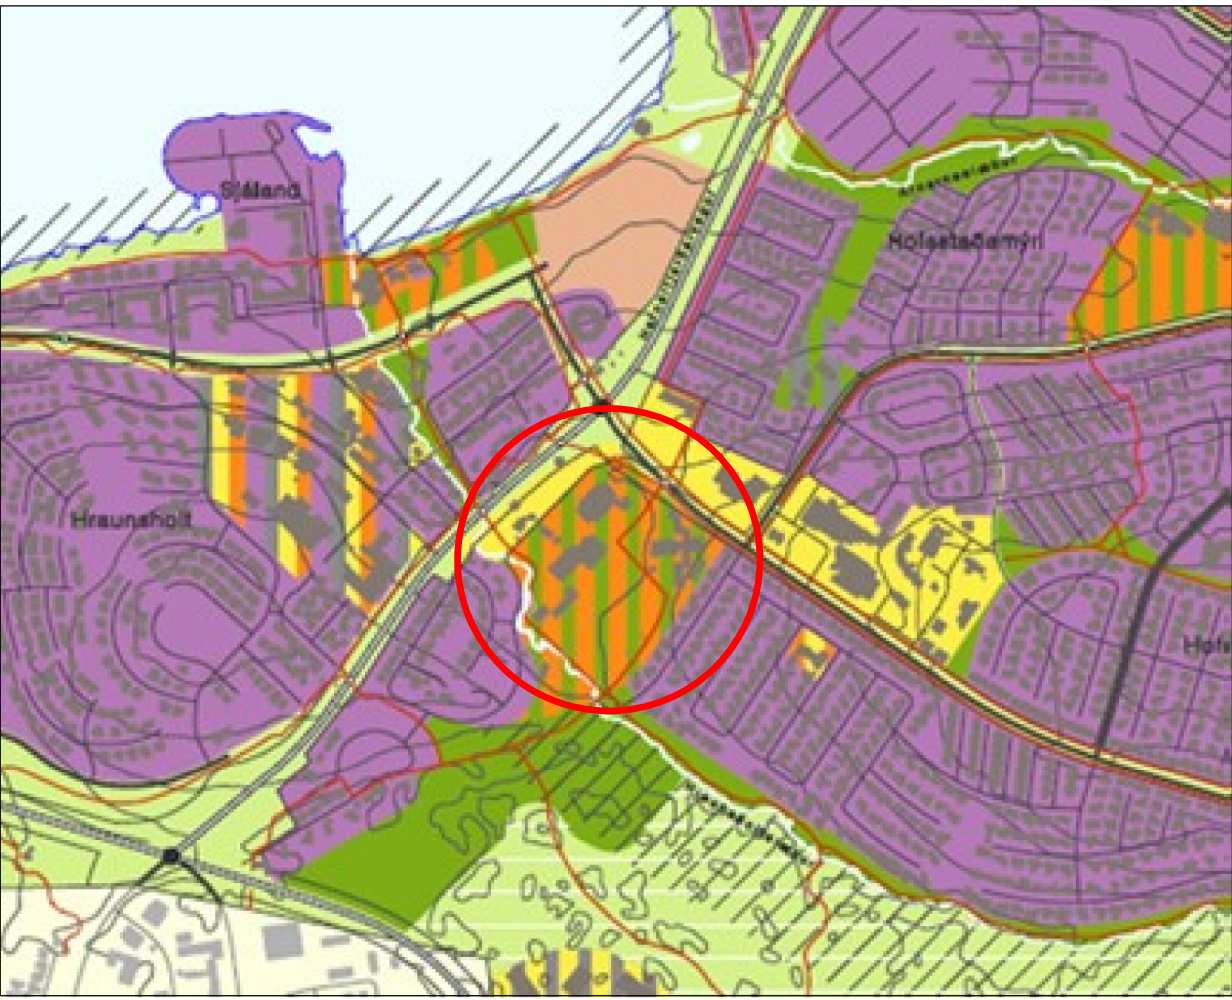


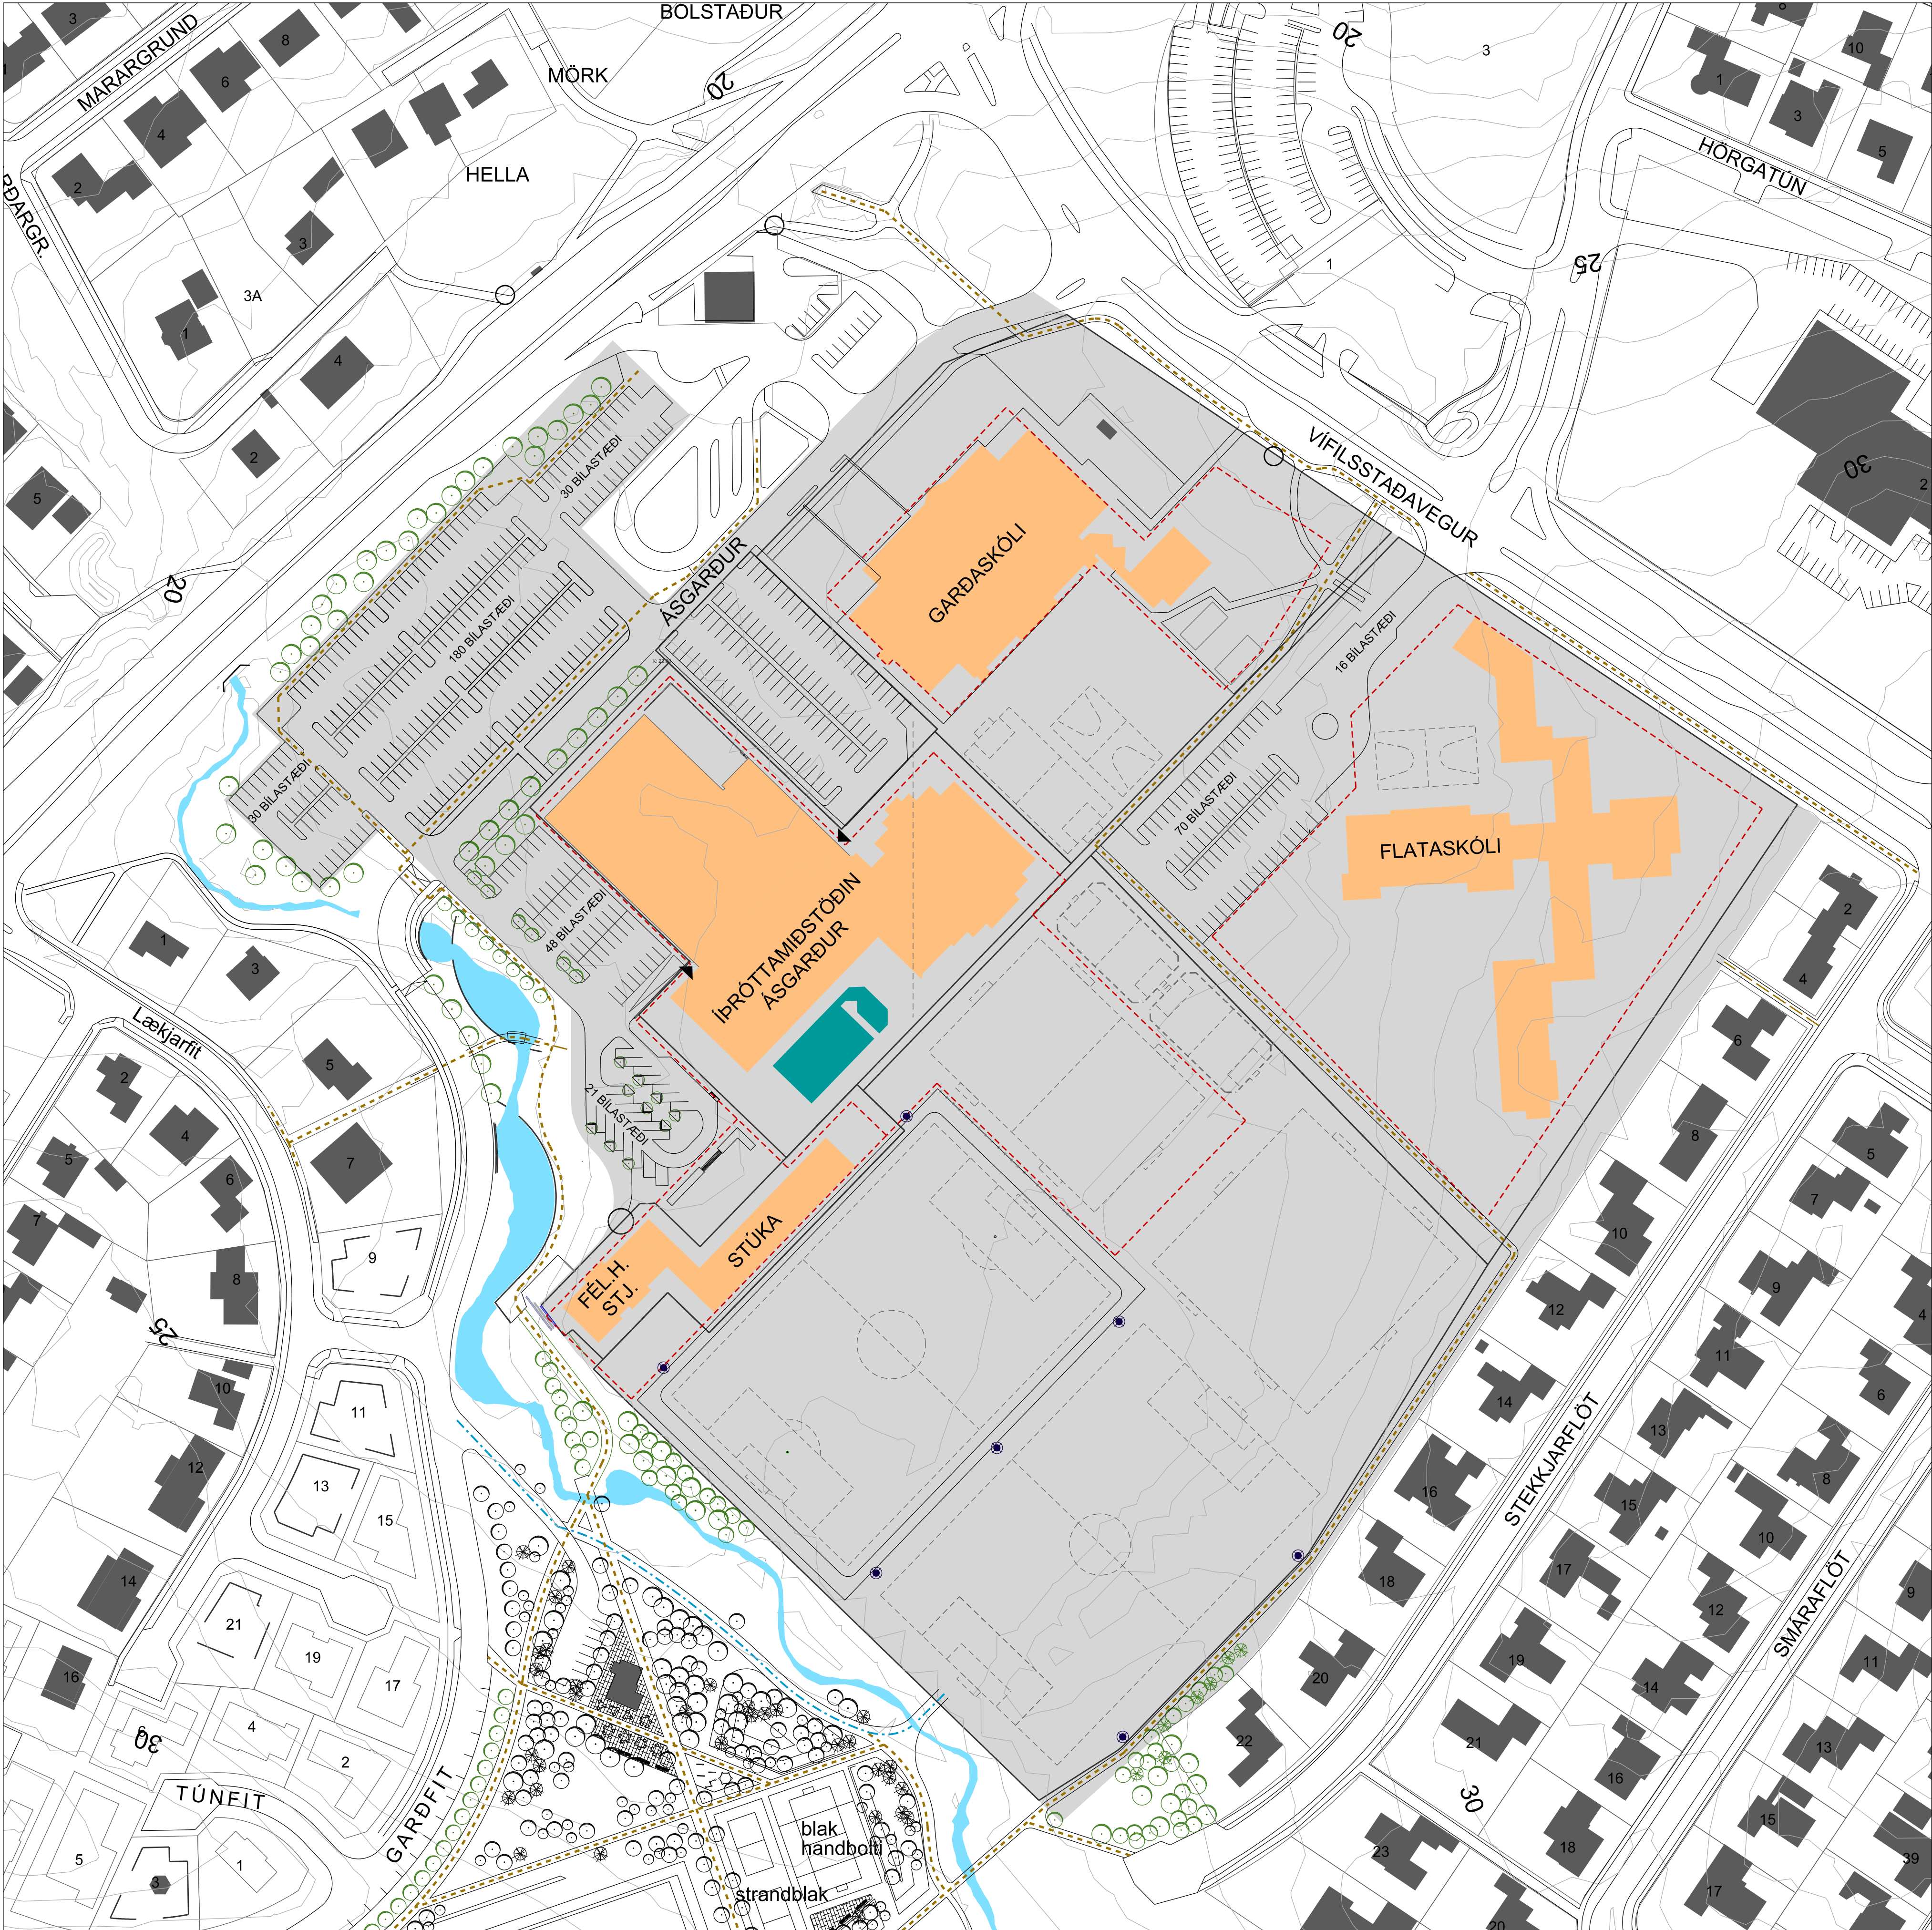

Áðalskipulag Garðabæjar 2004 - 2016

YFIRLIT YFIR BREYTINGAR

Fyrri breytingar

Deiliskipulag íprótt- og skólasvæðis við Ásgarð var staðfest í B-deild stjórnartíðinda 4.desember 2001, nr. 924/2001. Við þá gildistöku féllu úr gildi deiliskipulagsáætlanir fyrir lóð Flataskóla, fyrir ípróttamiðstöð og fyrir Garðaskóla.

Deiliskipulaginu var breytt með staðfestingu í B-deild stjórnartíðinda 15. júlí 2004 nr.644/2004. Þá skilgreind 4 20 m há ljósamöstur við aðalvöll.

Deiliskipulaginu var breytt með staðfestinu í B-deild stjórnartíðinda 19. feb 2008 nr.161/2008. Þá var gert ráð fyrir stækkun byggingarreits vegna fimleikahúss og breytingum á aðkomu að félagsheimili Stjörnunnar.

Deiliskipulaginu var breytt með staðfestingu í B-deild stjórnartíðinda þann 10. maí 2012 nr. 427/2012. Þá var gert ráð fyrir 3 nýjum ljósamöstrum við æfingavöll, 18,5 metra háum.

Byggingarreitur

Byggingarreitur á lóð ípróttamiðstöðvarinnar Ásgarðs stækkar til suðvesturs vegna fyrirhugaðra breytinga við sundlaug og til suðausturs austurs á félagssvæði Stjörnunnar vegna möguleika á að byggja ípróttamannvirki tengdu aðalandyrri. Ákvæði skilmála deiliskipulagsins sem ná til byggingarreitsins eru óbreytt, þ.e. hámarkshæð mannvirkja er 9.0 m yfir landhæð.

Lóðamörk

Lóðamörk ípróttasvæðis færast 8 metra að húsum við Stekkjarflöt við suðurhorn lóðar.

Bilastæði

Bilastæðum við Flataskóla fjölga úr 82 í 86.

240 ný bilastæði koma á svæðið á milli Ásgarðs og Hafnarjarðarveggar, norðvestan við ípróttamannvirki.

Bilastæðum við félagsheimili Stjörnunnar er breytt til samræmis við útfærslu og þeim fjölgað úr 12 í 21.

Niðurriif

Húsið Ásgarður 2 sem byggt var 1950 skv fasteignaskráningu er vikjandi samkvæmt deiliskipulagsbreytingu þessari. Það er síðast þeirra íbúðarhúsa sem stóðu á þessum stað við Hafnarjarðarveg.

Vallarsvæði

Völlur suðustan aðalvallar breiðkar um 8 m í átt að Stekkjarflöt og lengist um 5 m. Gert verður ráð fyrir aðkomu frá bæjargarði vegna sjúkrafutninga og viðhalds. 2 ljósamöstur sem eru við völinn að suðustanverðu færast nær Stekkjarflöt sem nemur breiðkun vallar. Hæð þeirra er óbreytt eða 18,5 metrar . Um útfærslu þeirra gilda ákvæði deiliskipulagsbreytingar árið 2012 en þar segir : Birtumagn lýsingar verður 180-300 lux (til samanburðar eru ljós á aðalvelli 500 lux). Til að tryggja að lýsing trufli ekki íbúðarbyggð í nágrenni við völinn, skulu lampar vera með stefnavirkri lýsingu með skermingu, sams konar og núverandi lýsing við aðalvöll.

Stígar

Stígur meðfram húsum við neðanverða Stekkjarflöt færast til suðausturs sem nemur breiðkun vallar og lóðar ípróttasvæðis.

Deiliskipulagsbreyting þessi sem hefur fengið meðferð skv. 1.mgr.43.gr. og 1.mgr.41.gr. skipulagslaga nr.123/2010 var samþykkt í skipulagsnefnd Garðabæjar þann

og í bæjarstjórn Garðabæjar þann _____

f.h. Garðabæjar

Deiliskipulagið tók gildi með birtingu auglýsingar nr. _____ í B-deild Stjórnartíðinda

ÁSGARÐUR GARÐABÆ
BREYTINGAR Á DEILISKIPULAGI
SKIPULAGSVINNA : VA ARKITEKTAR
DAGSETNING : 5. SEPTEMBER 2016

SKÝRINGAR

- skipulagssvæði
- lóðamörk
- byggingarreitur
- ljósamastur
- þjónustuaðkoma að knattspyrnavöllum
- göngustígur
- gönguleið