




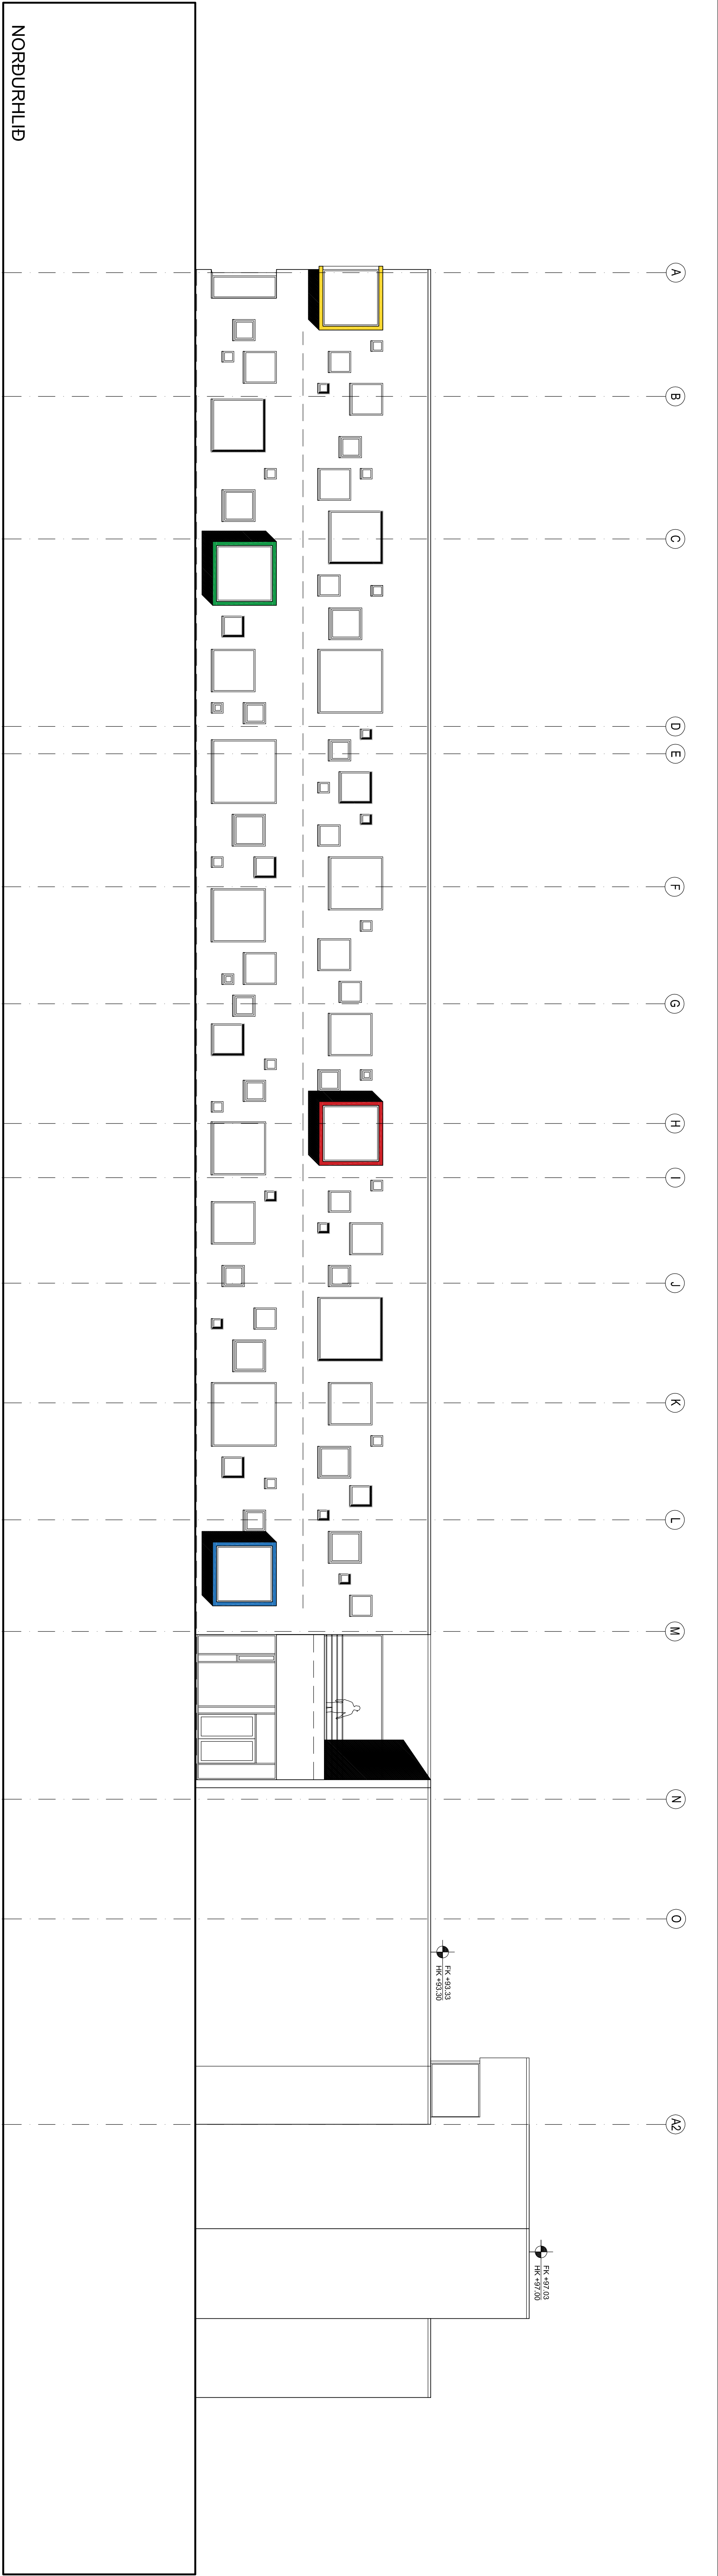

NORÐURHLÍÐ

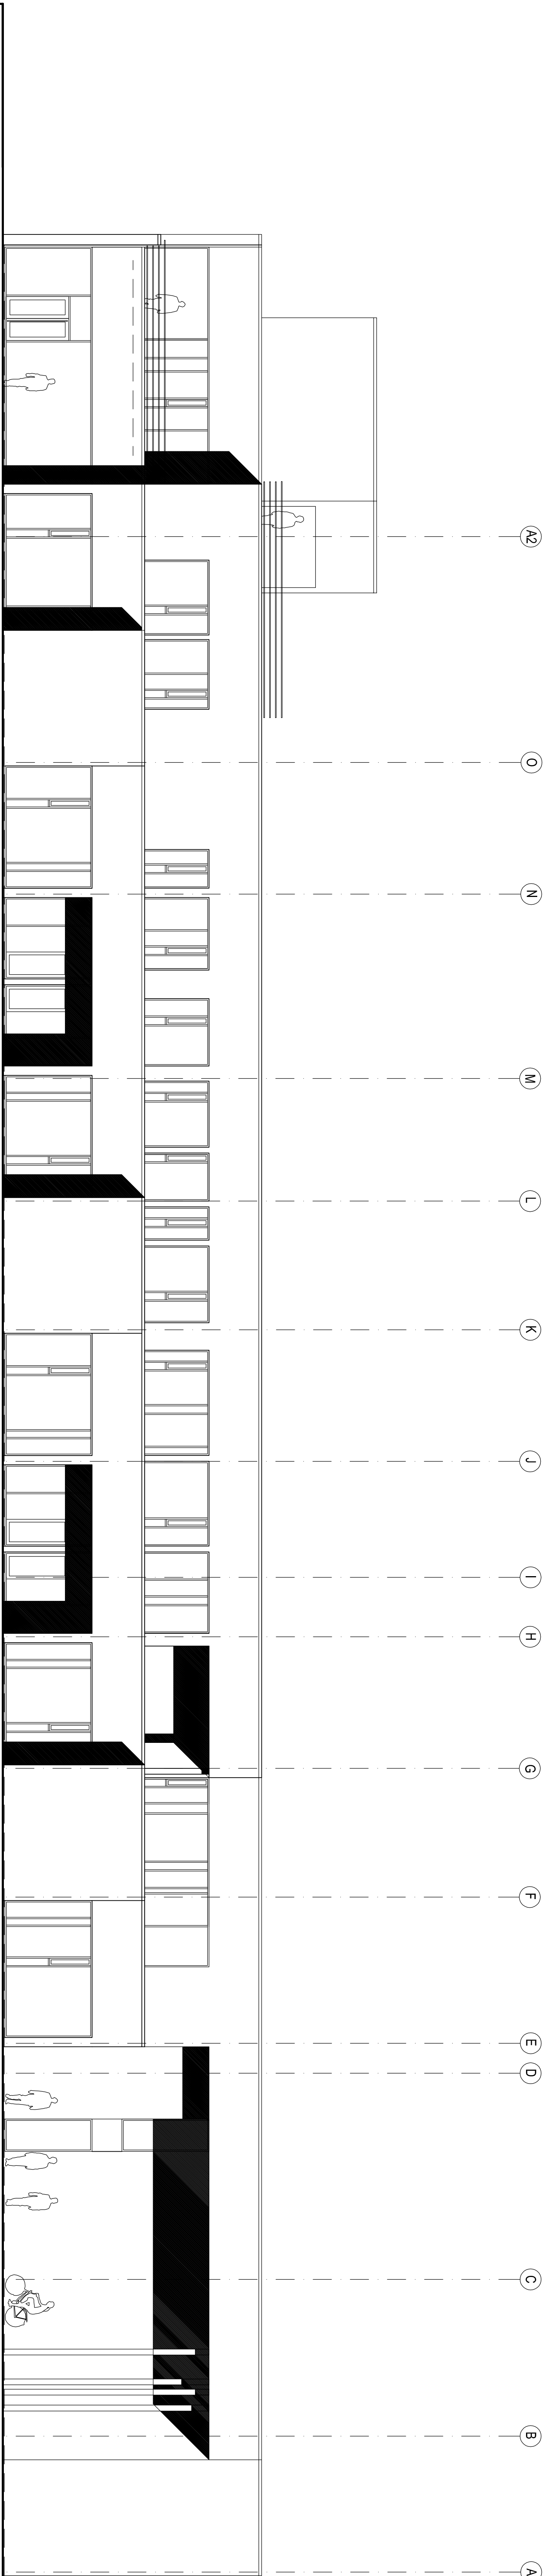

SUDURHLÍÐ

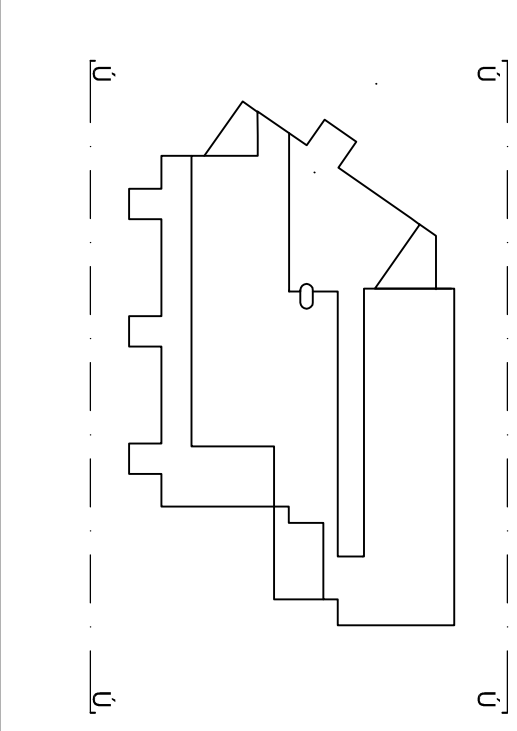

C.
B.
A.
BREYTINGAR:
DAGSS:

URRÍÐAHLÓTSKÓLI GARDABÆ 1. ÁF.
AÐALUPPRÁTTUR
VENK: URRÍ 1331
KVAÐER: 1:100
DAGSS: 02.06.15
TEIKN: RÓS
NORÐUR- og SUDURHLÍÐ
SÍÐA: Gættur álag

ÚTI INNI

ARKITEKTAR
FIRINGA- og TÆSTINGA
SÍÐA: 02.06.15
VERFING: 1203.24.15
BALDUR O. SVANSSON
JÓN HÖR KÓVALDSSON
02.06.15-1575
ARKITEKTAR FAL
A-107