

GARÐABÆR


Mæliblaði
1:1000

22.885.3

Auglýsingaskilti í Molduhrauni


Gert samkv. samþykkt skipulagsnefndar á deiliskipulagi
dags. 30.08.2019
Útgefið af Tækni- og umhverfissviði Garðabæjar
í september 2021


Bæjarverkefningur / GARÐABÆ

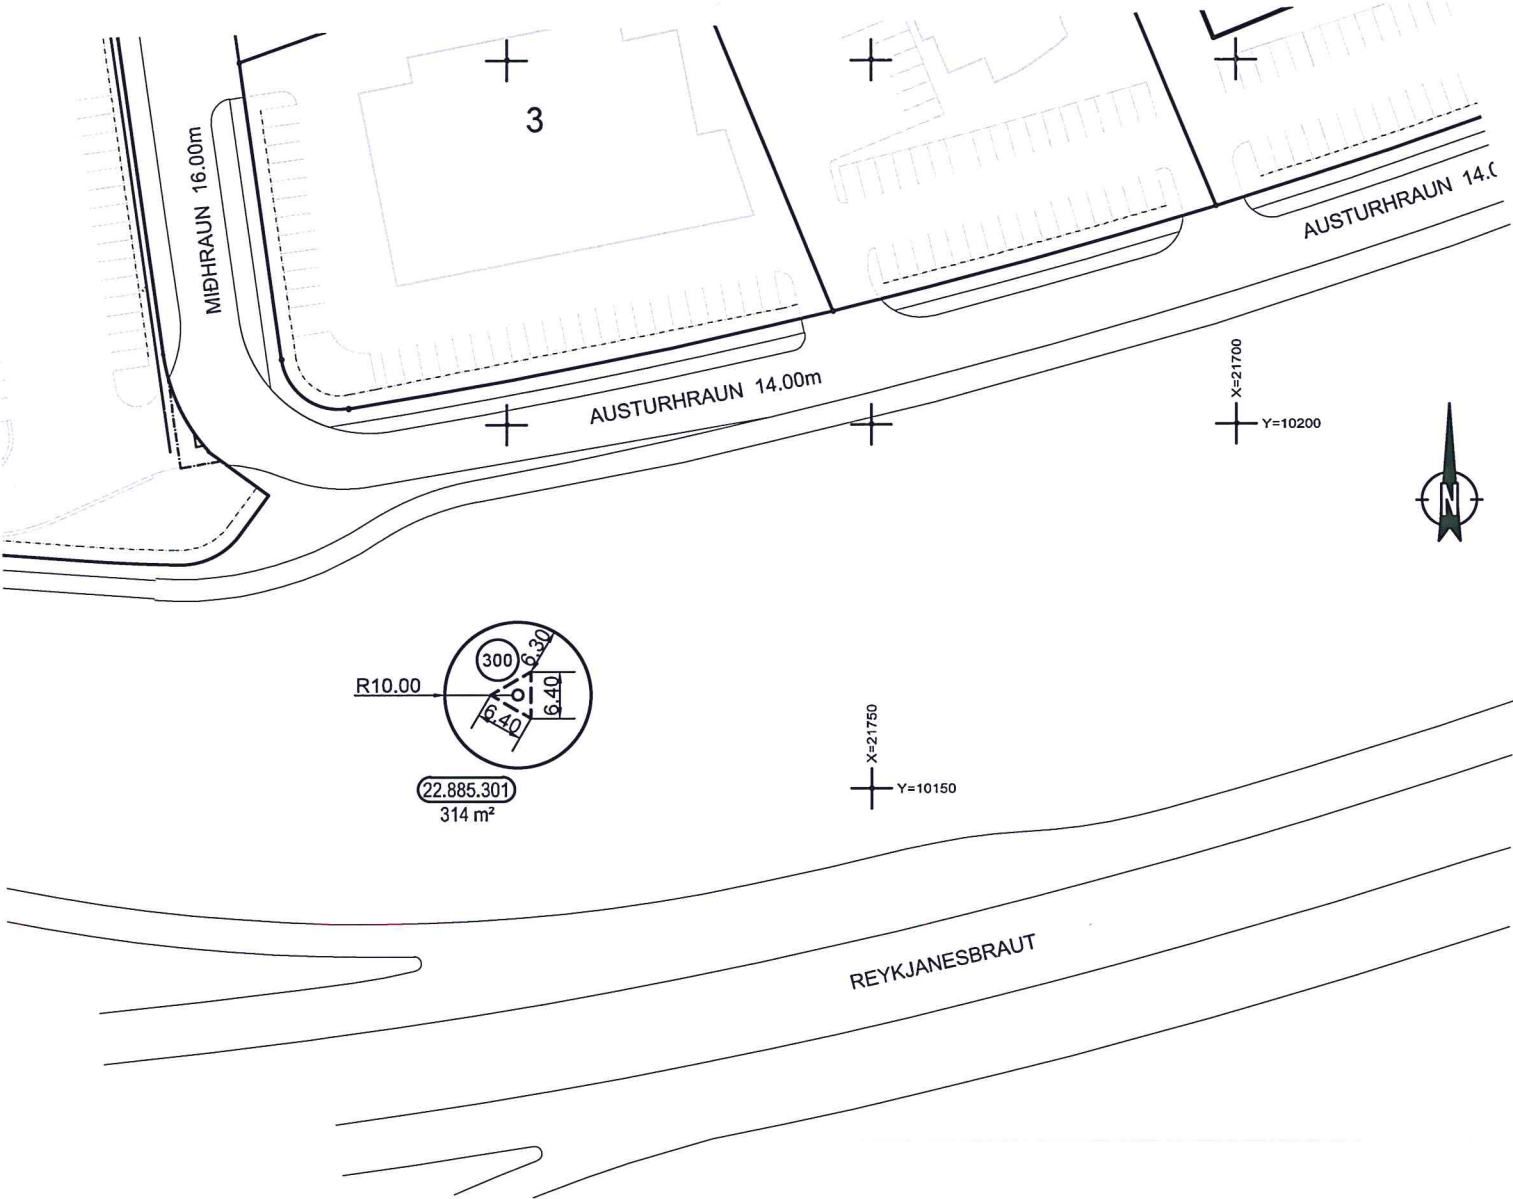

Hnitaskrá		
Nr.	X	Y
300	21798.545	10162.926

Skýringar:

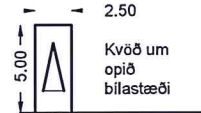

- Bindandi byggingarlína
- Byggingarreitur f/skiltis
- Núverandi húslínur (staðsetning ónákvæm)
- Kvöð gróður
- Númer lóðar
- Staðgreininúmer lóðar
- Flatarmál lóðar
- Hnitpunktur lóðamarka

Hnitakerfi Reykjavíkur

D:
C:
B:
A: Sept. '21 BÓG/HH Frumútgáfa