
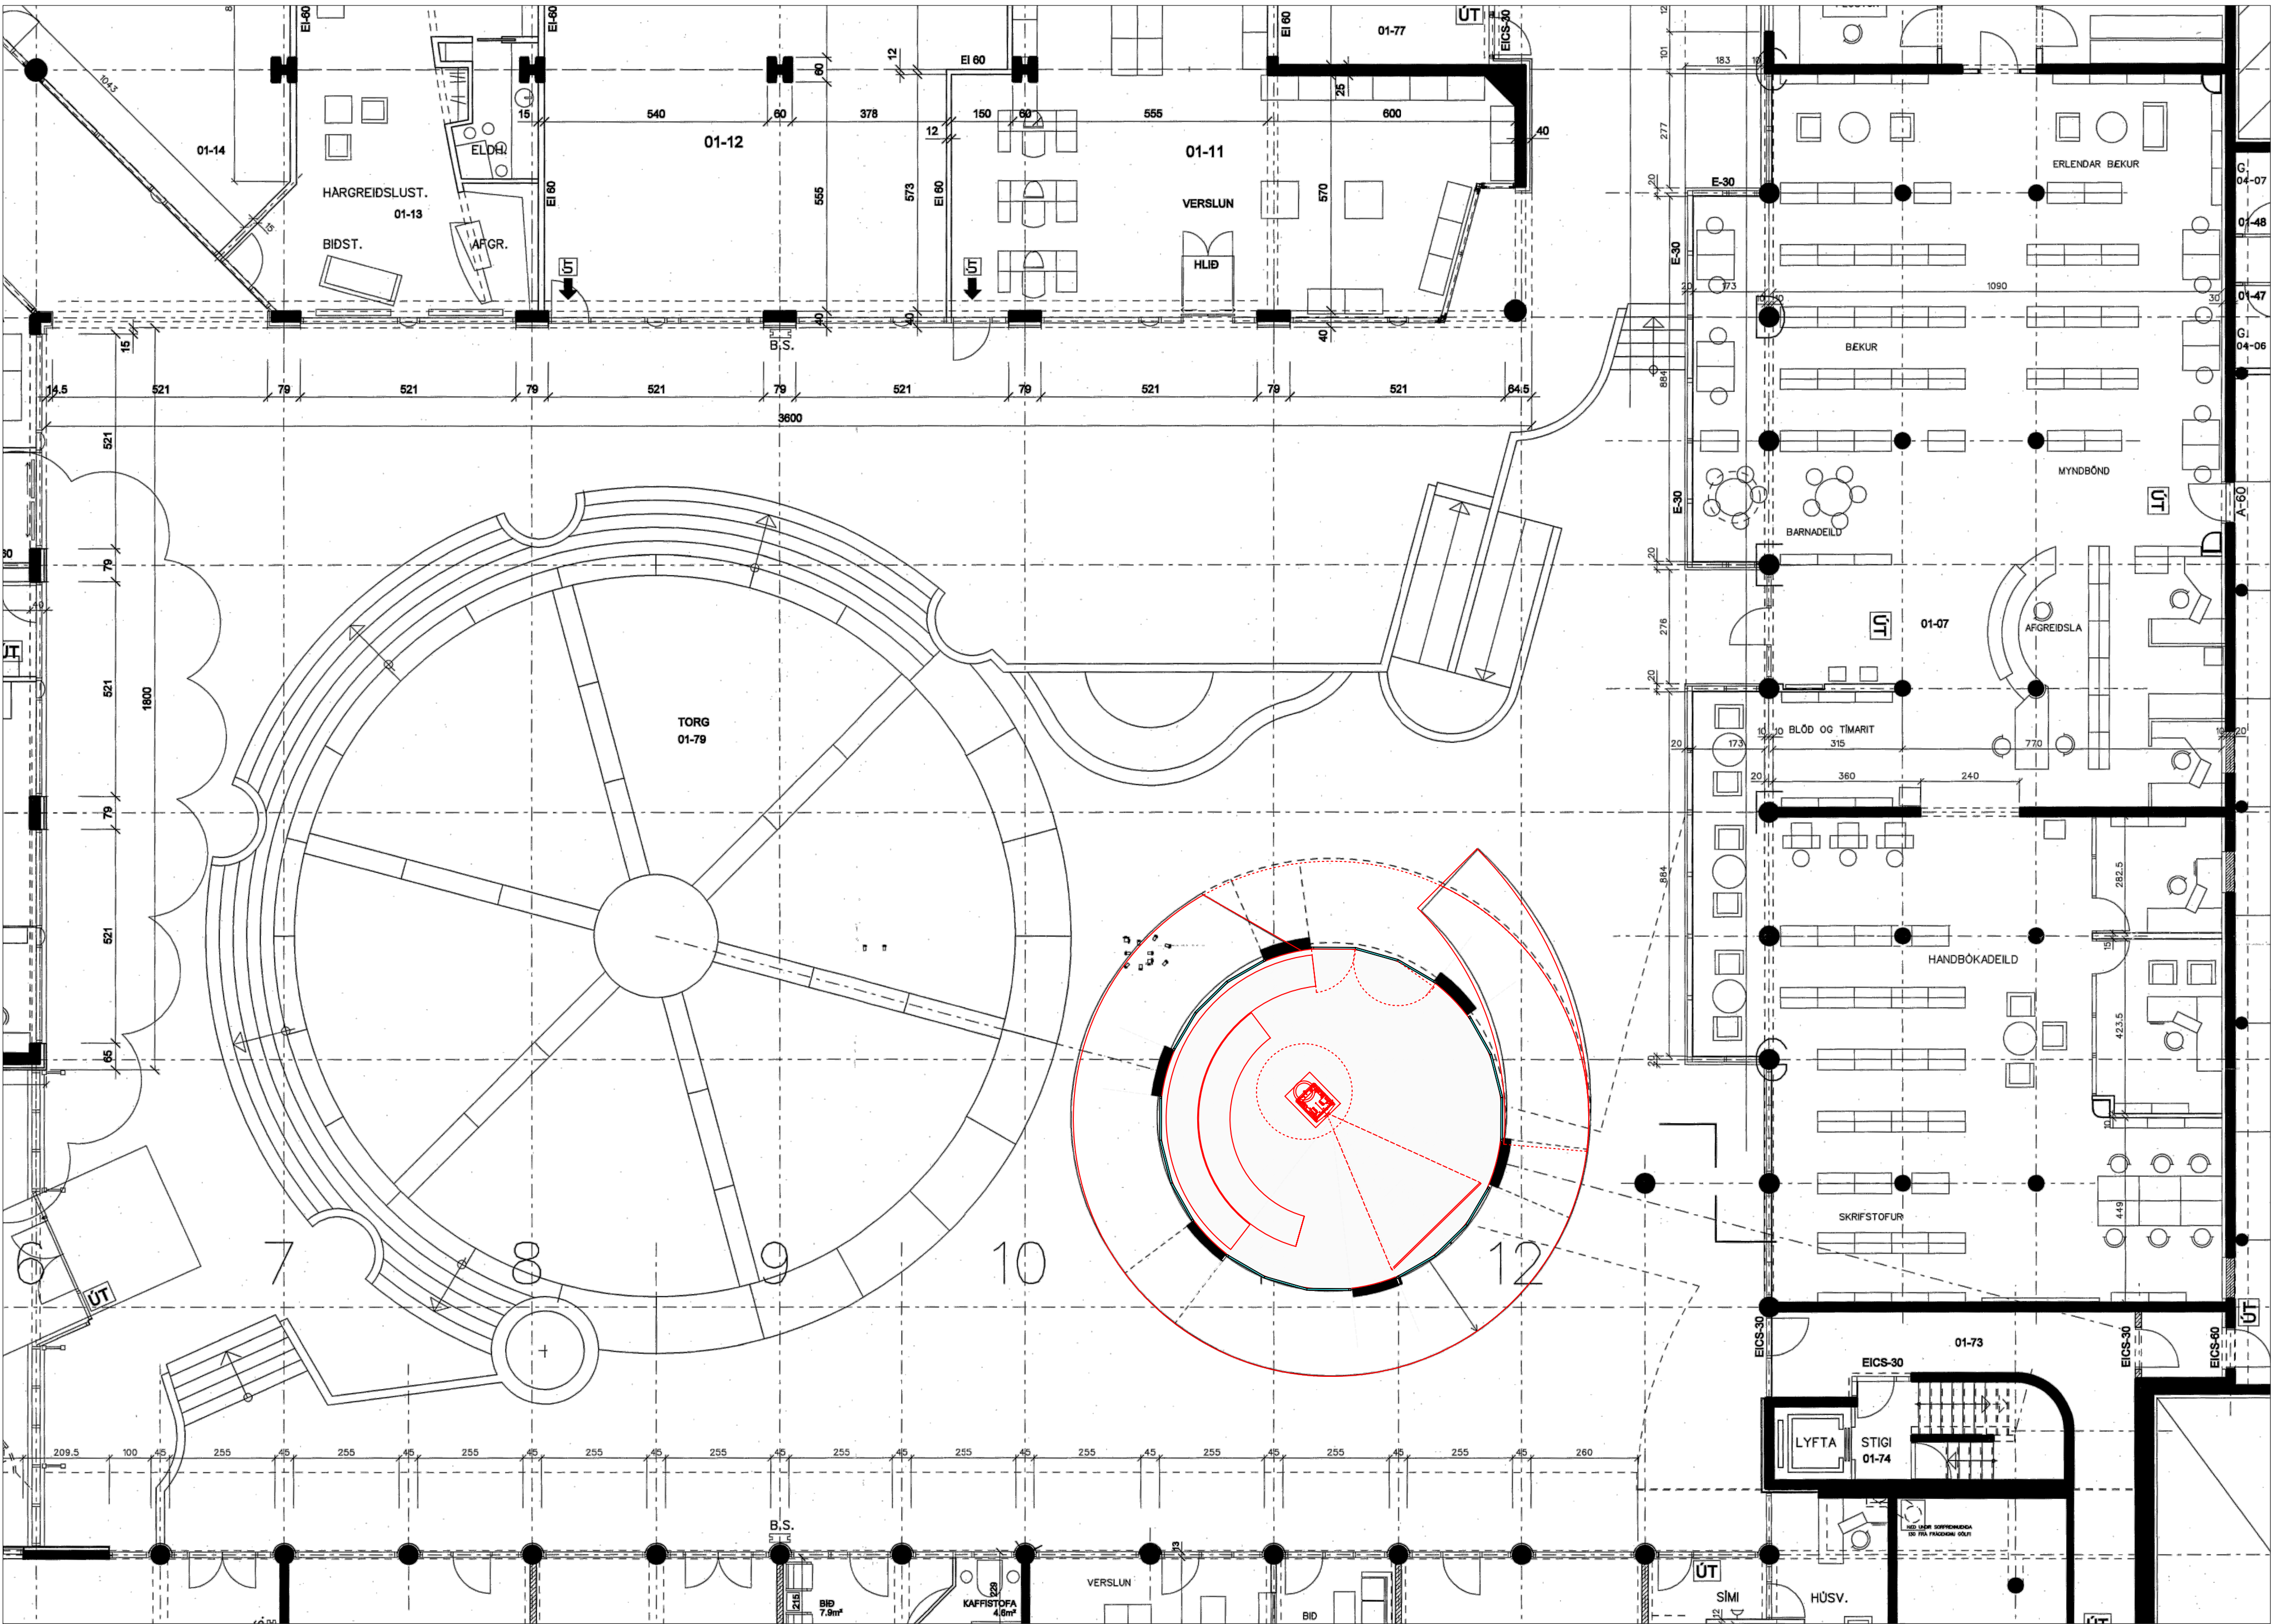


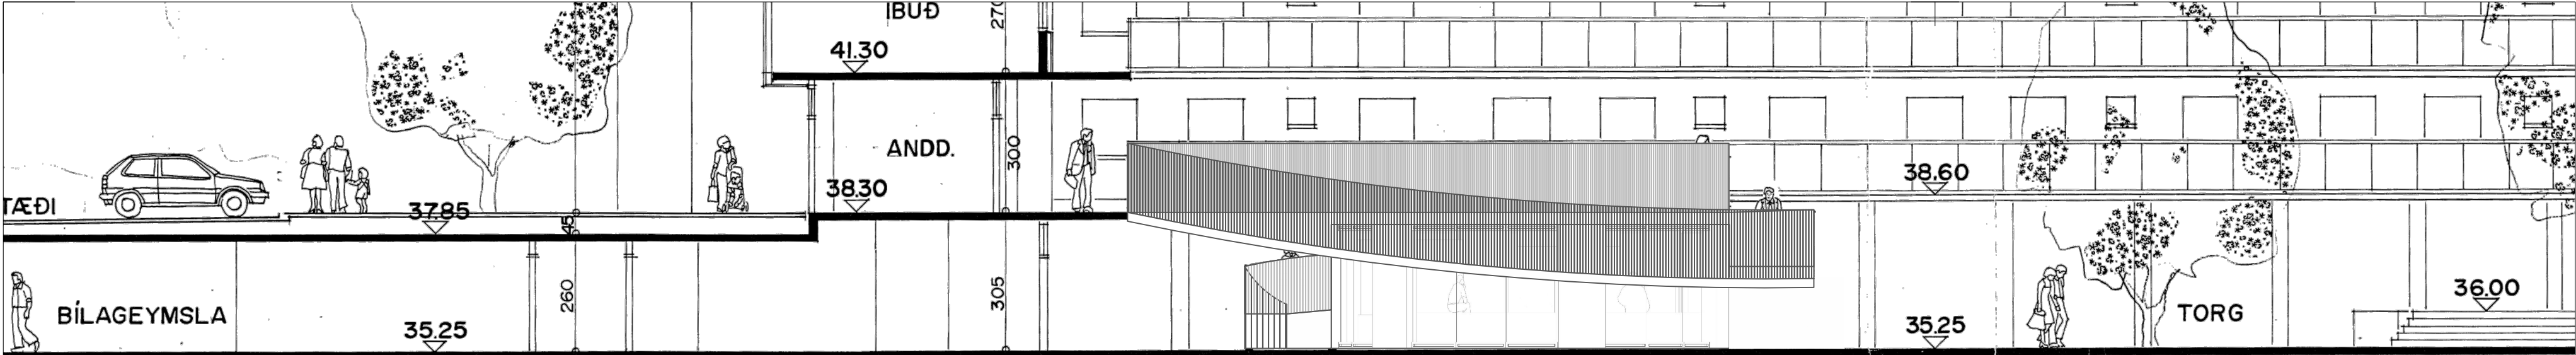

Byggingarlýsing – DRÖGI

Breyting felst í að rými undir rampi milli hæða í "atrium" rými verður notað fyrir hluta sýningu Garðabæjar, "Aftur til Hofsstaða".





Rými þetta verður lokað af með glerlokunarkerfi. Leitast verður við að nota kerfi sem er hægt að fjarlægja ef notkun á rými breytist. Settir verða lausir bekkir inn, skjávarpi og vörpunarflötur ásamt stýring í formi stöðuls.

Glerlokunarkerfið hefur loftun að ofan á flestum glerjum og er ekki reiknað með að þörf sé að nota hljóðeinangrandi kerfi sökum loftunargata. Glerlokunarkerfið hefur dökkt hölfgagnsett gler til að minnka blirtu inni í rýminu, svo efnið í skjávarpun njóti sín sem best.

Hljóðvistarplötur verða í hluta lofts inni í rýminu til að tryggja að bergmál sé í lágmarki.

Reiknað er með að skjávarpi, þátt lokaður sé í boxi gefi af sér nægan varma til að tryggja hreyfingu á lofti. Einnig verður hurð inn í rýmið opin á daginn (á opnunartíma bókasafns).

Tölva sem stýrir sýningaratriði verður staðsett á bókasafni.

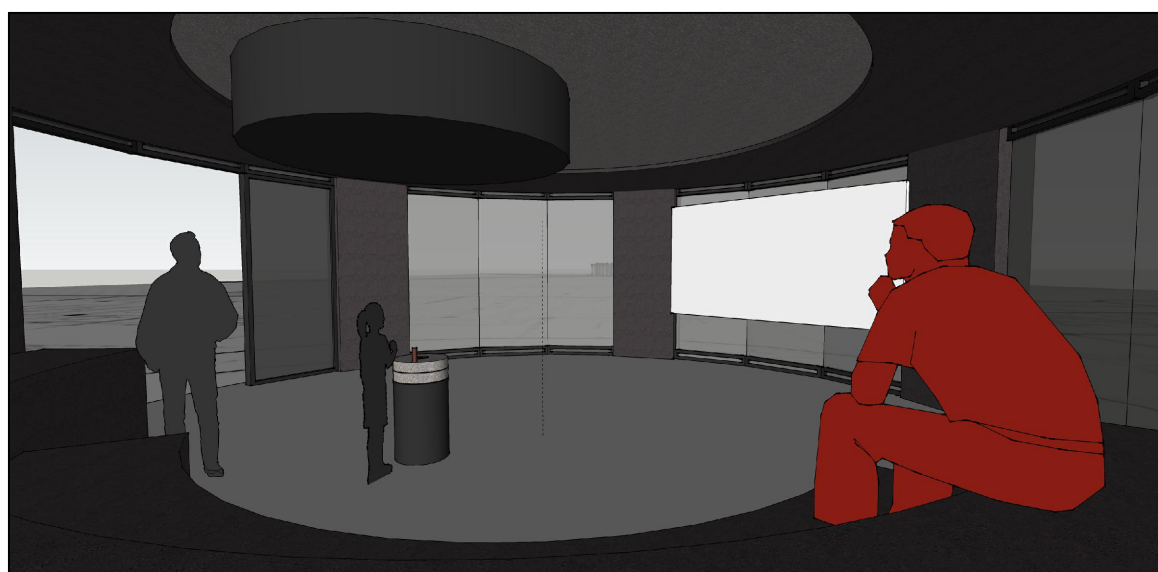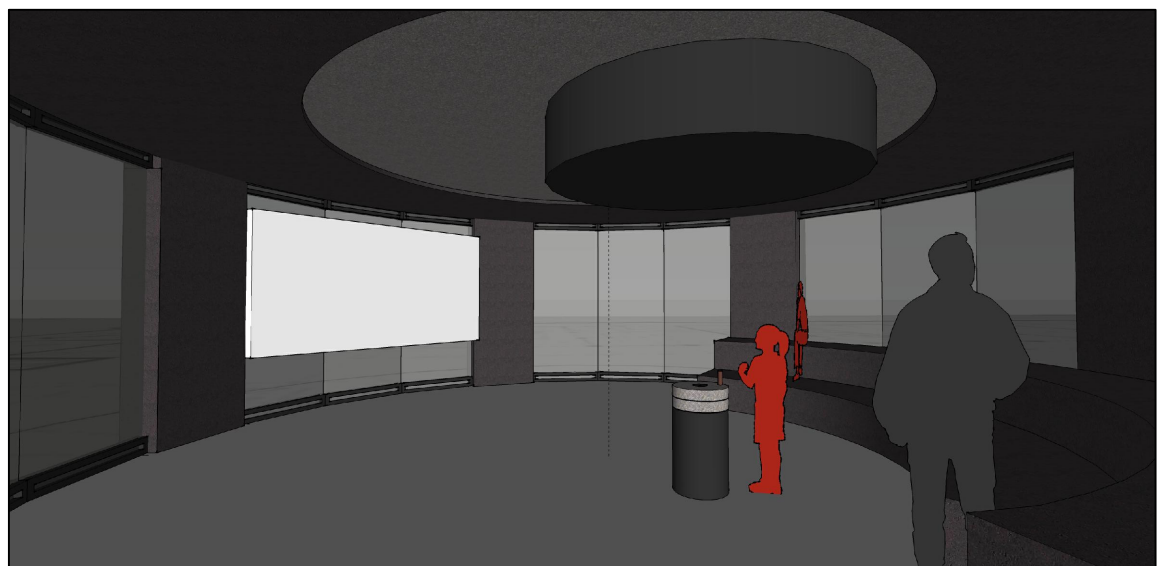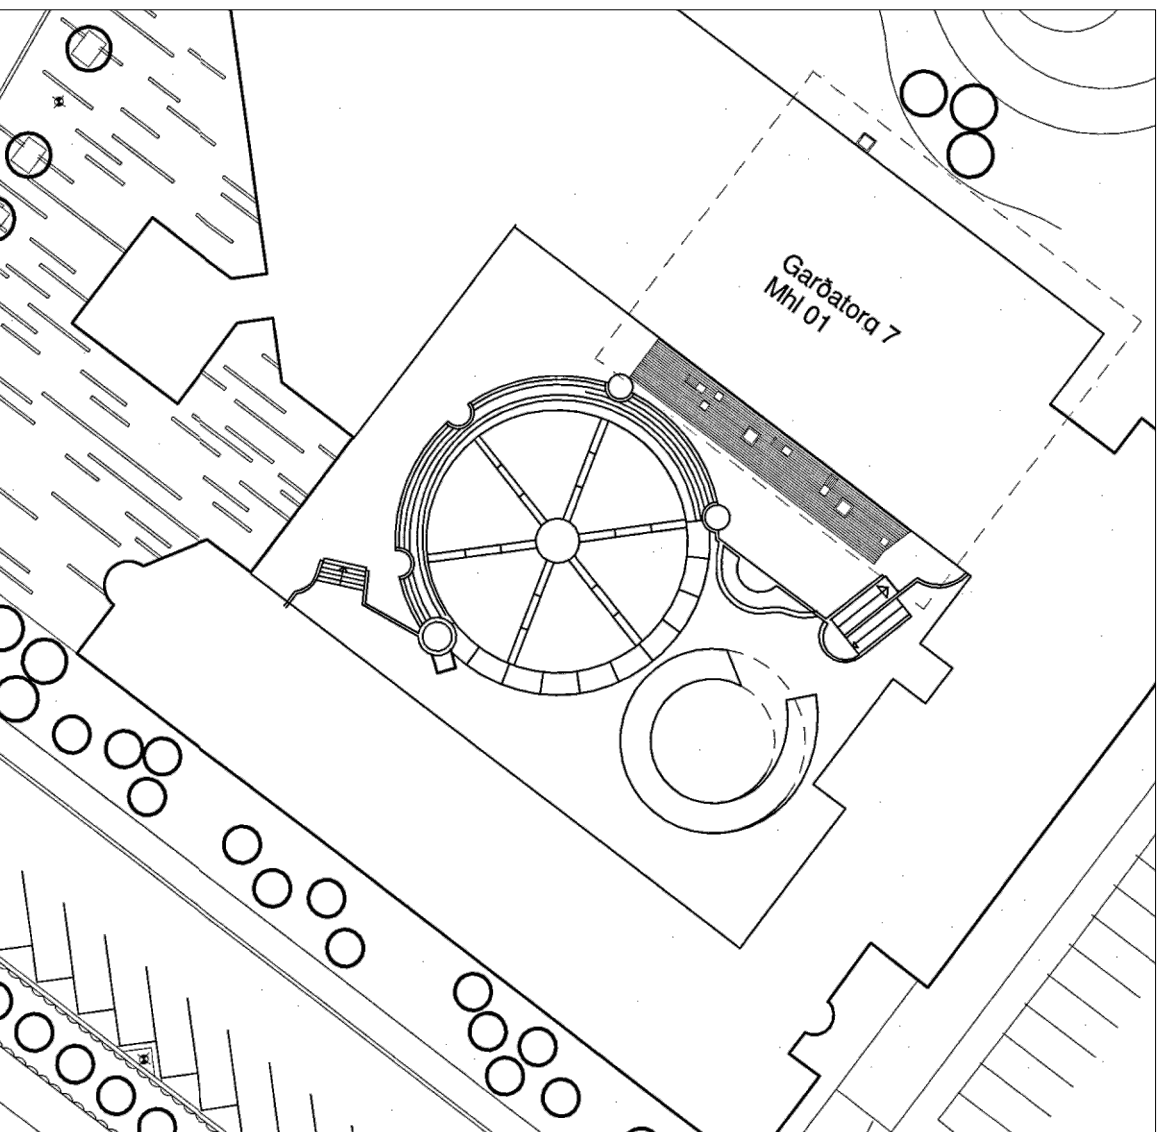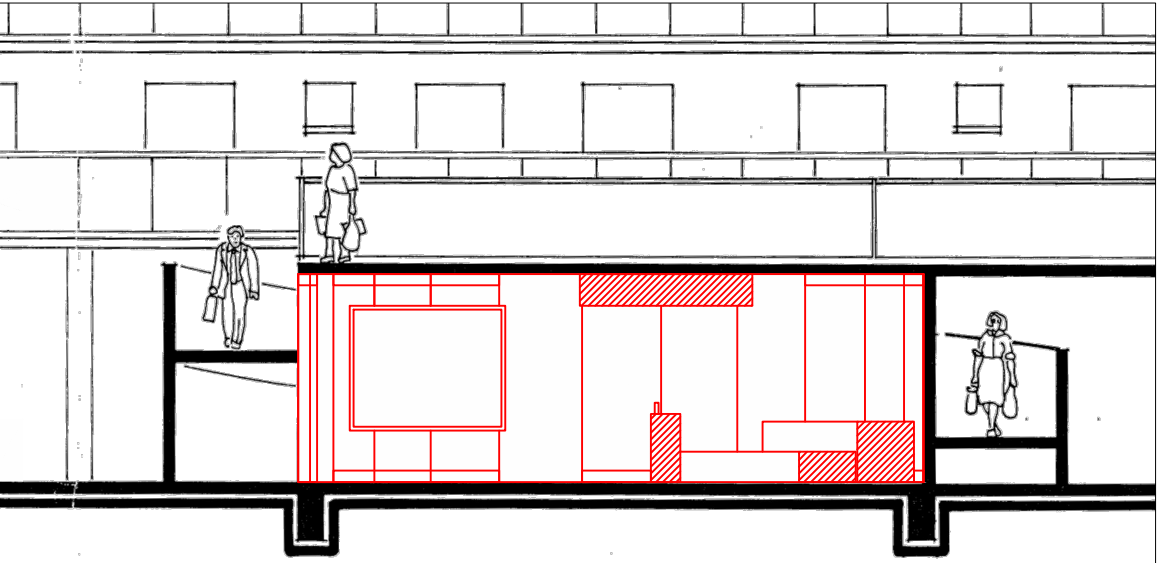

Þrívíddarmyndir innan úr ramparými



- Lóðalína
- Byggingarreitir
- Reykskynjari
- Slökkvitæki
- Vélræn loftfræsing
- Gólfniðurfall
- Örggissgler
- Björgunarop

Upphafleg hönnun byggingar er eftir Ingimund Sveinsson. Breyting er hér teiknuð ofan á teikningar frá Ingimundi Sveinssyni.

Aftur til Hofsstaða

Staðsetning: Garðatorg

ADALTEIKNINGAR

A.1

Hofsstaðir

Mkv: Verknr.: Teiknað: KM
Bláðstærð: A1 Yfirfarið: HSH

ÚTGEFID:mánudagur, 2. febrúar 2022

skala:
arkitektar

Bjargargötu 1 – 2. hæð
102 Reykjavík

Helgi Steinar Helgason, arkitekt FAL
Kt: 030482–3449

ÖLL MÁL SKULU STAÐFEST Á BYGGINGARSTAD ÁÐUR EN FRAMKVEMDIR HEFJAST.

ÓSAMRÉMI Í TEIKNINGUM OG VAFAATRÍÐI SKULU TILKYNNT HÖNNUÐUM STRAX.

TEIKNINGU ÞESSA MÁ EKKI AFRITA MEÐ NEINUM HÆTTI, HVORKI AÐ HLUTA TIL EÐA Í HEILD ÁN LEYFIS HÖFUNÐAR.