


Vinnusvæðamerkingar vegna lagnavinnu í Breiðamýri

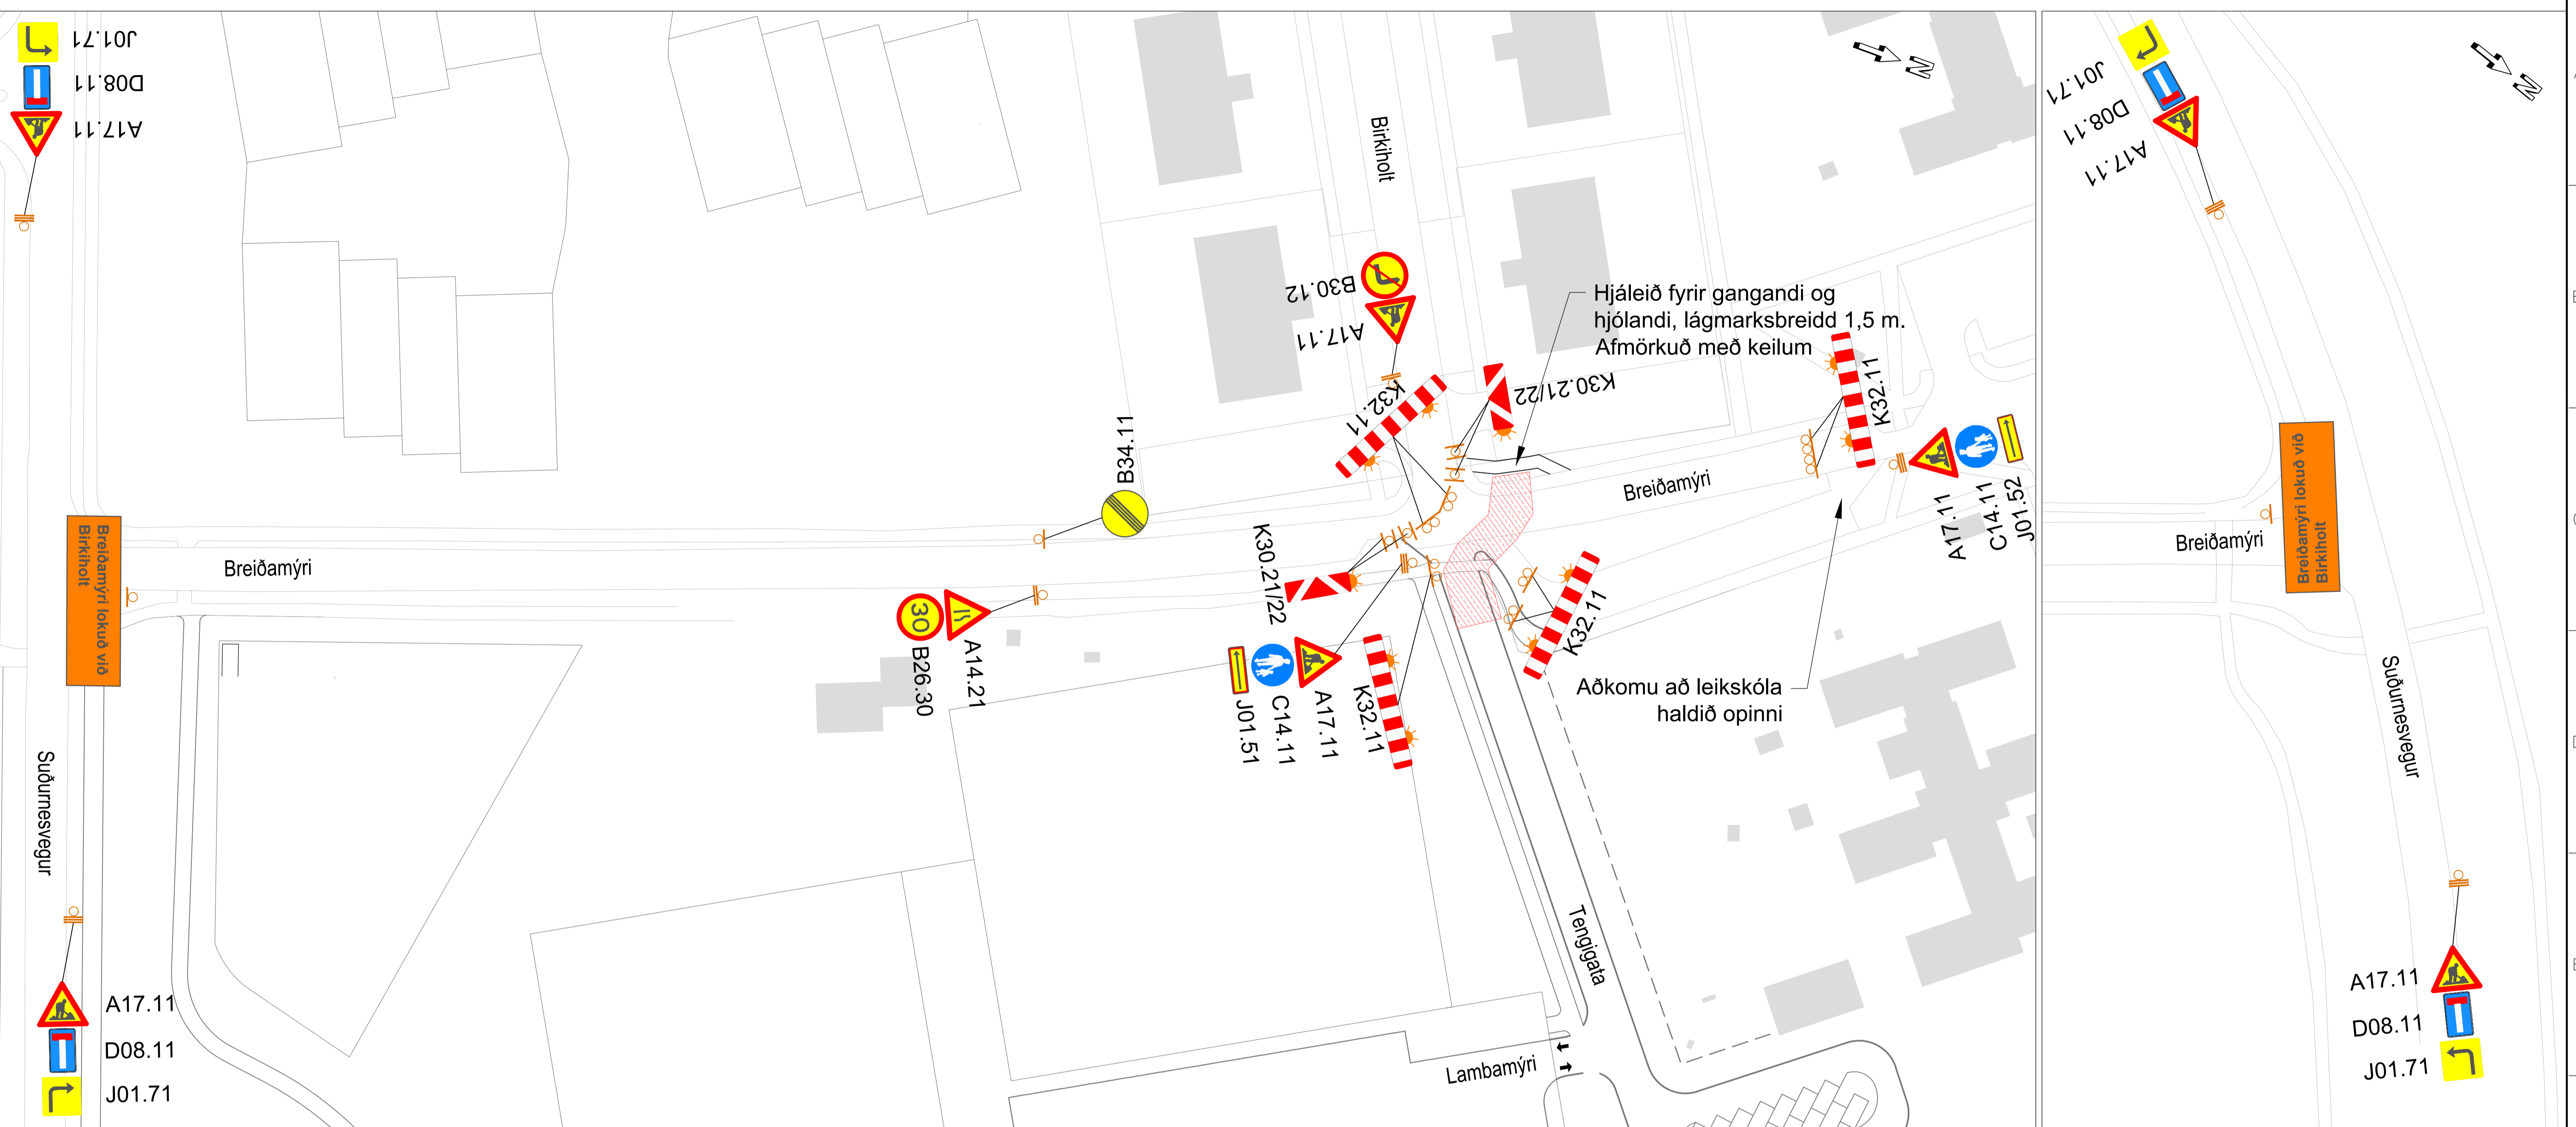

Skýringar:


- Framkvæmdasvæði
- Staðsetning merkis
- Staðsetning merkja, tvö merki á sama staur
- Staðsetning stærrí merkja
- Viðvörðunarljós

Til grundvallar eru lagðar reglur Vegagerðarinnar um vinnusvæðamerkingar, 16. útgáfa og Merking vinnusvæða, teikningar, 16. útgáfa.

Vinnusvæði skal girða af með stálnetsgirðingum.

Fjarlægð milli gátskjalda ≤ 6 m og stefnuvisandi gátskjalda ≤ 2 m.

Viðvörðunarljósum má sleppa með heimild eftirlits ef vinnusvæðið er upplýst. Núverandi merki sem ekki eru í gildi á framkvæmdatíma skulu hulin.

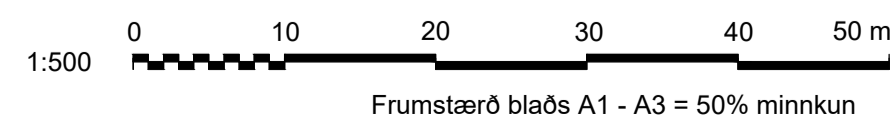

www.verkis.is - sími: +354 422 8000

SAMPYKKT:

1 2020-11-25 ÚTBODSTEIKNING

AFT

ÚTG DAGS SKÝRINGAR

HANN

ÁLFTANES, MIÐSVÆÐI
SKÓLPDÆLUSTÖÐ BREIÐUMÝRI
Almennt
Vinnusvæðamerkingar
Merkingar í Breiðumýri

VERKFANG 07101 TEIKNING 011.A00.003 1