




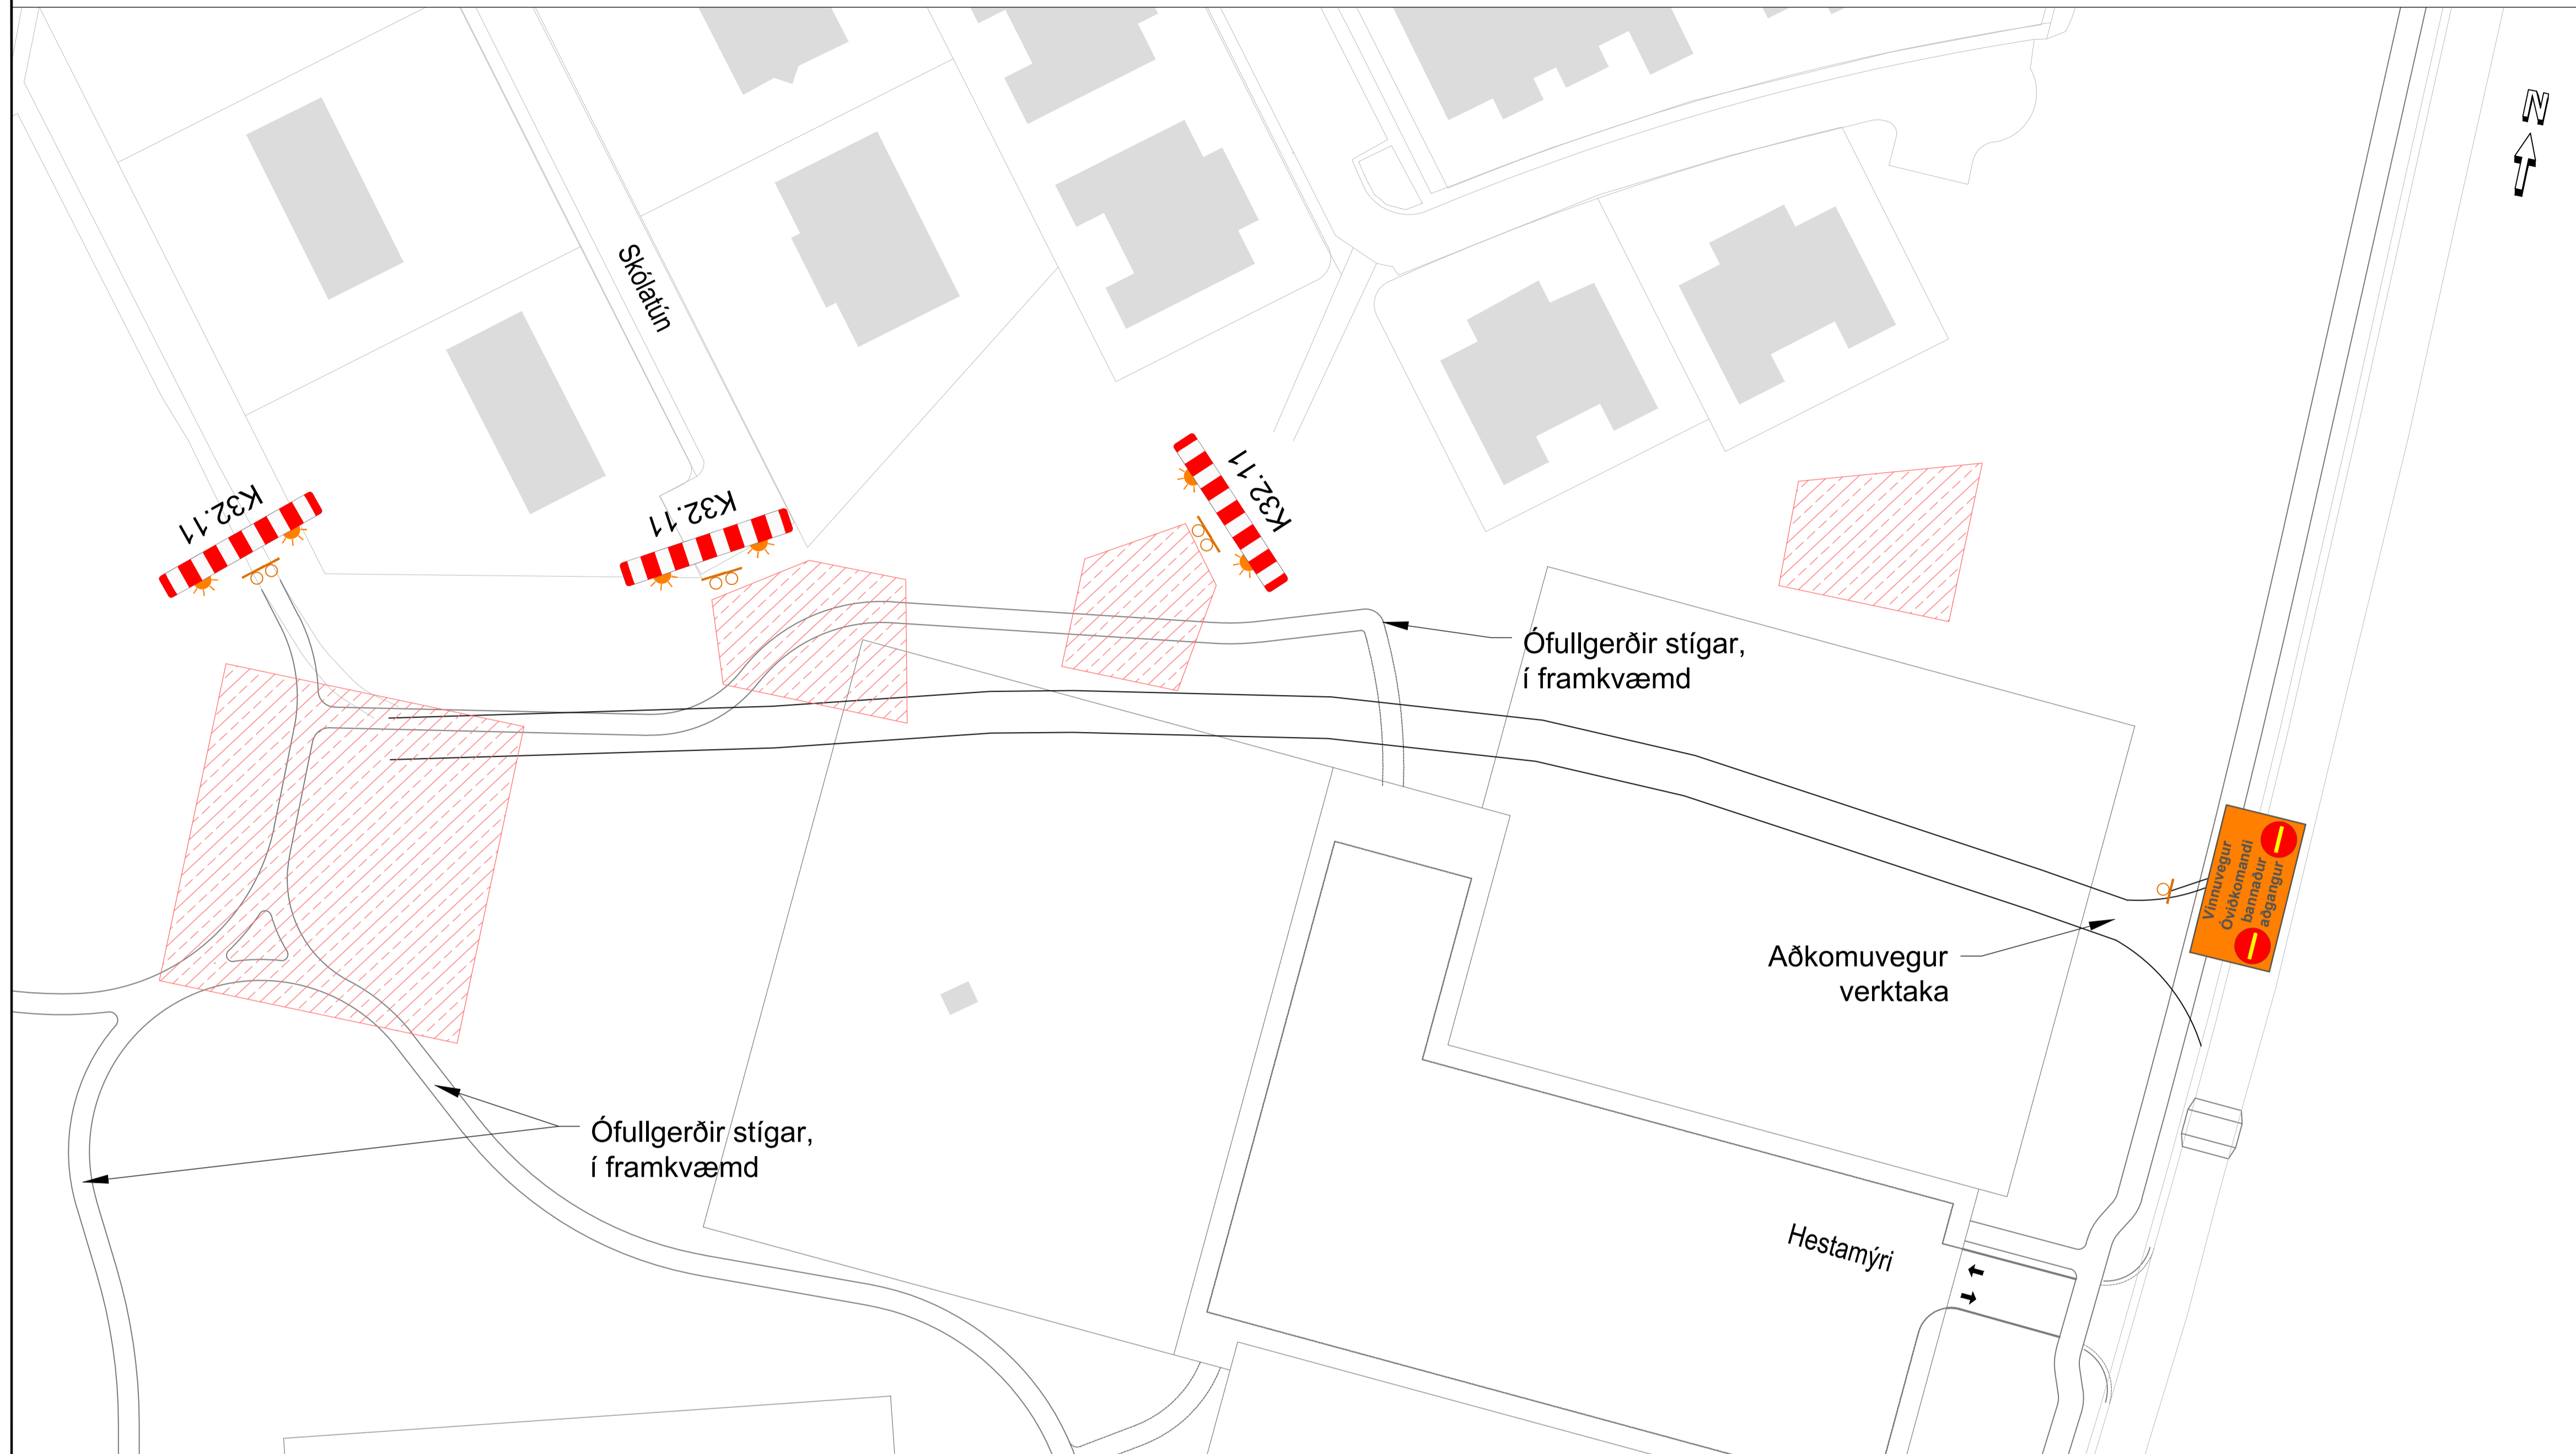


Áfangi 1: Vinnusvæðamerkingar vegna lagnavinnu við dælustöð



Skýringar:


-  Framkvæmdasvæði
-  Staðsetning merkis
-  Staðsetning merkja, tvö merki á sama staur
-  Staðsetning stærri merkja
-  Viðvörðunarljós

Til grundvallar eru lagðar reglur Vegagerðarinnar um vinnusvæðamerkingar, 16. útgáfa og Merking vinnusvæða, teikningar, 16. útgáfa.

Vinnusvæði skal girða af með stálnetsgirðingum.

Fjarlægð milli gátskjalda ≤ 6 m og stefnuvisandi gátskjalda ≤ 2 m.

Viðvörðunarljósum má sleppa með heimild eftirlits ef vinnusvæðið er upplýst. Núverandi merki sem ekki eru í gildi á framkvæmdatíma skulu hulin.

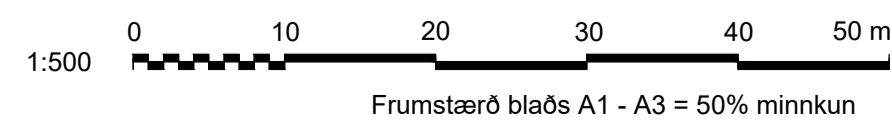

www.verkis.is - sími: +354 422 8000

SAMPYKKT:	
1 2020-11-25 ÚTBODSTEIKNING	AFT
ÚTG DAGS	SKÝRINGAR
HANN	

ÁLFTANES, MIÐSVÆÐI
SKÓLPDÆLUSTÖÐ BREIÐUMÝRI
Almennt
Vinnusvæðamerkingar
Merkingar við dælustöð

VERKFANG 07101 TEIKNING 011.A00.004 1

© Öi afnot og afritun teikningar, að hluta eða í heild er höð skriflegu leyfi höfundar