


- SKÝRINGAR:**
- Flanstengdur stopploki, venjulega opin
  - Flanstengdur stopploki, venjulega lokaður
  - Einstreymisloki, rennsli frá vinstri til hægri
  - Dæla
  - Reglir
  - Renniloka
  - Grjót-gildra
  - Hæðarskynjari
  - Flotrofi
  - Rennslisskynjari
  - Blandað skólpi
  - Pípubotn
  - Tæmi- og skolkerfi
  - Flans/blindflans
  - Stýrimerki
  - Suðuminnkun

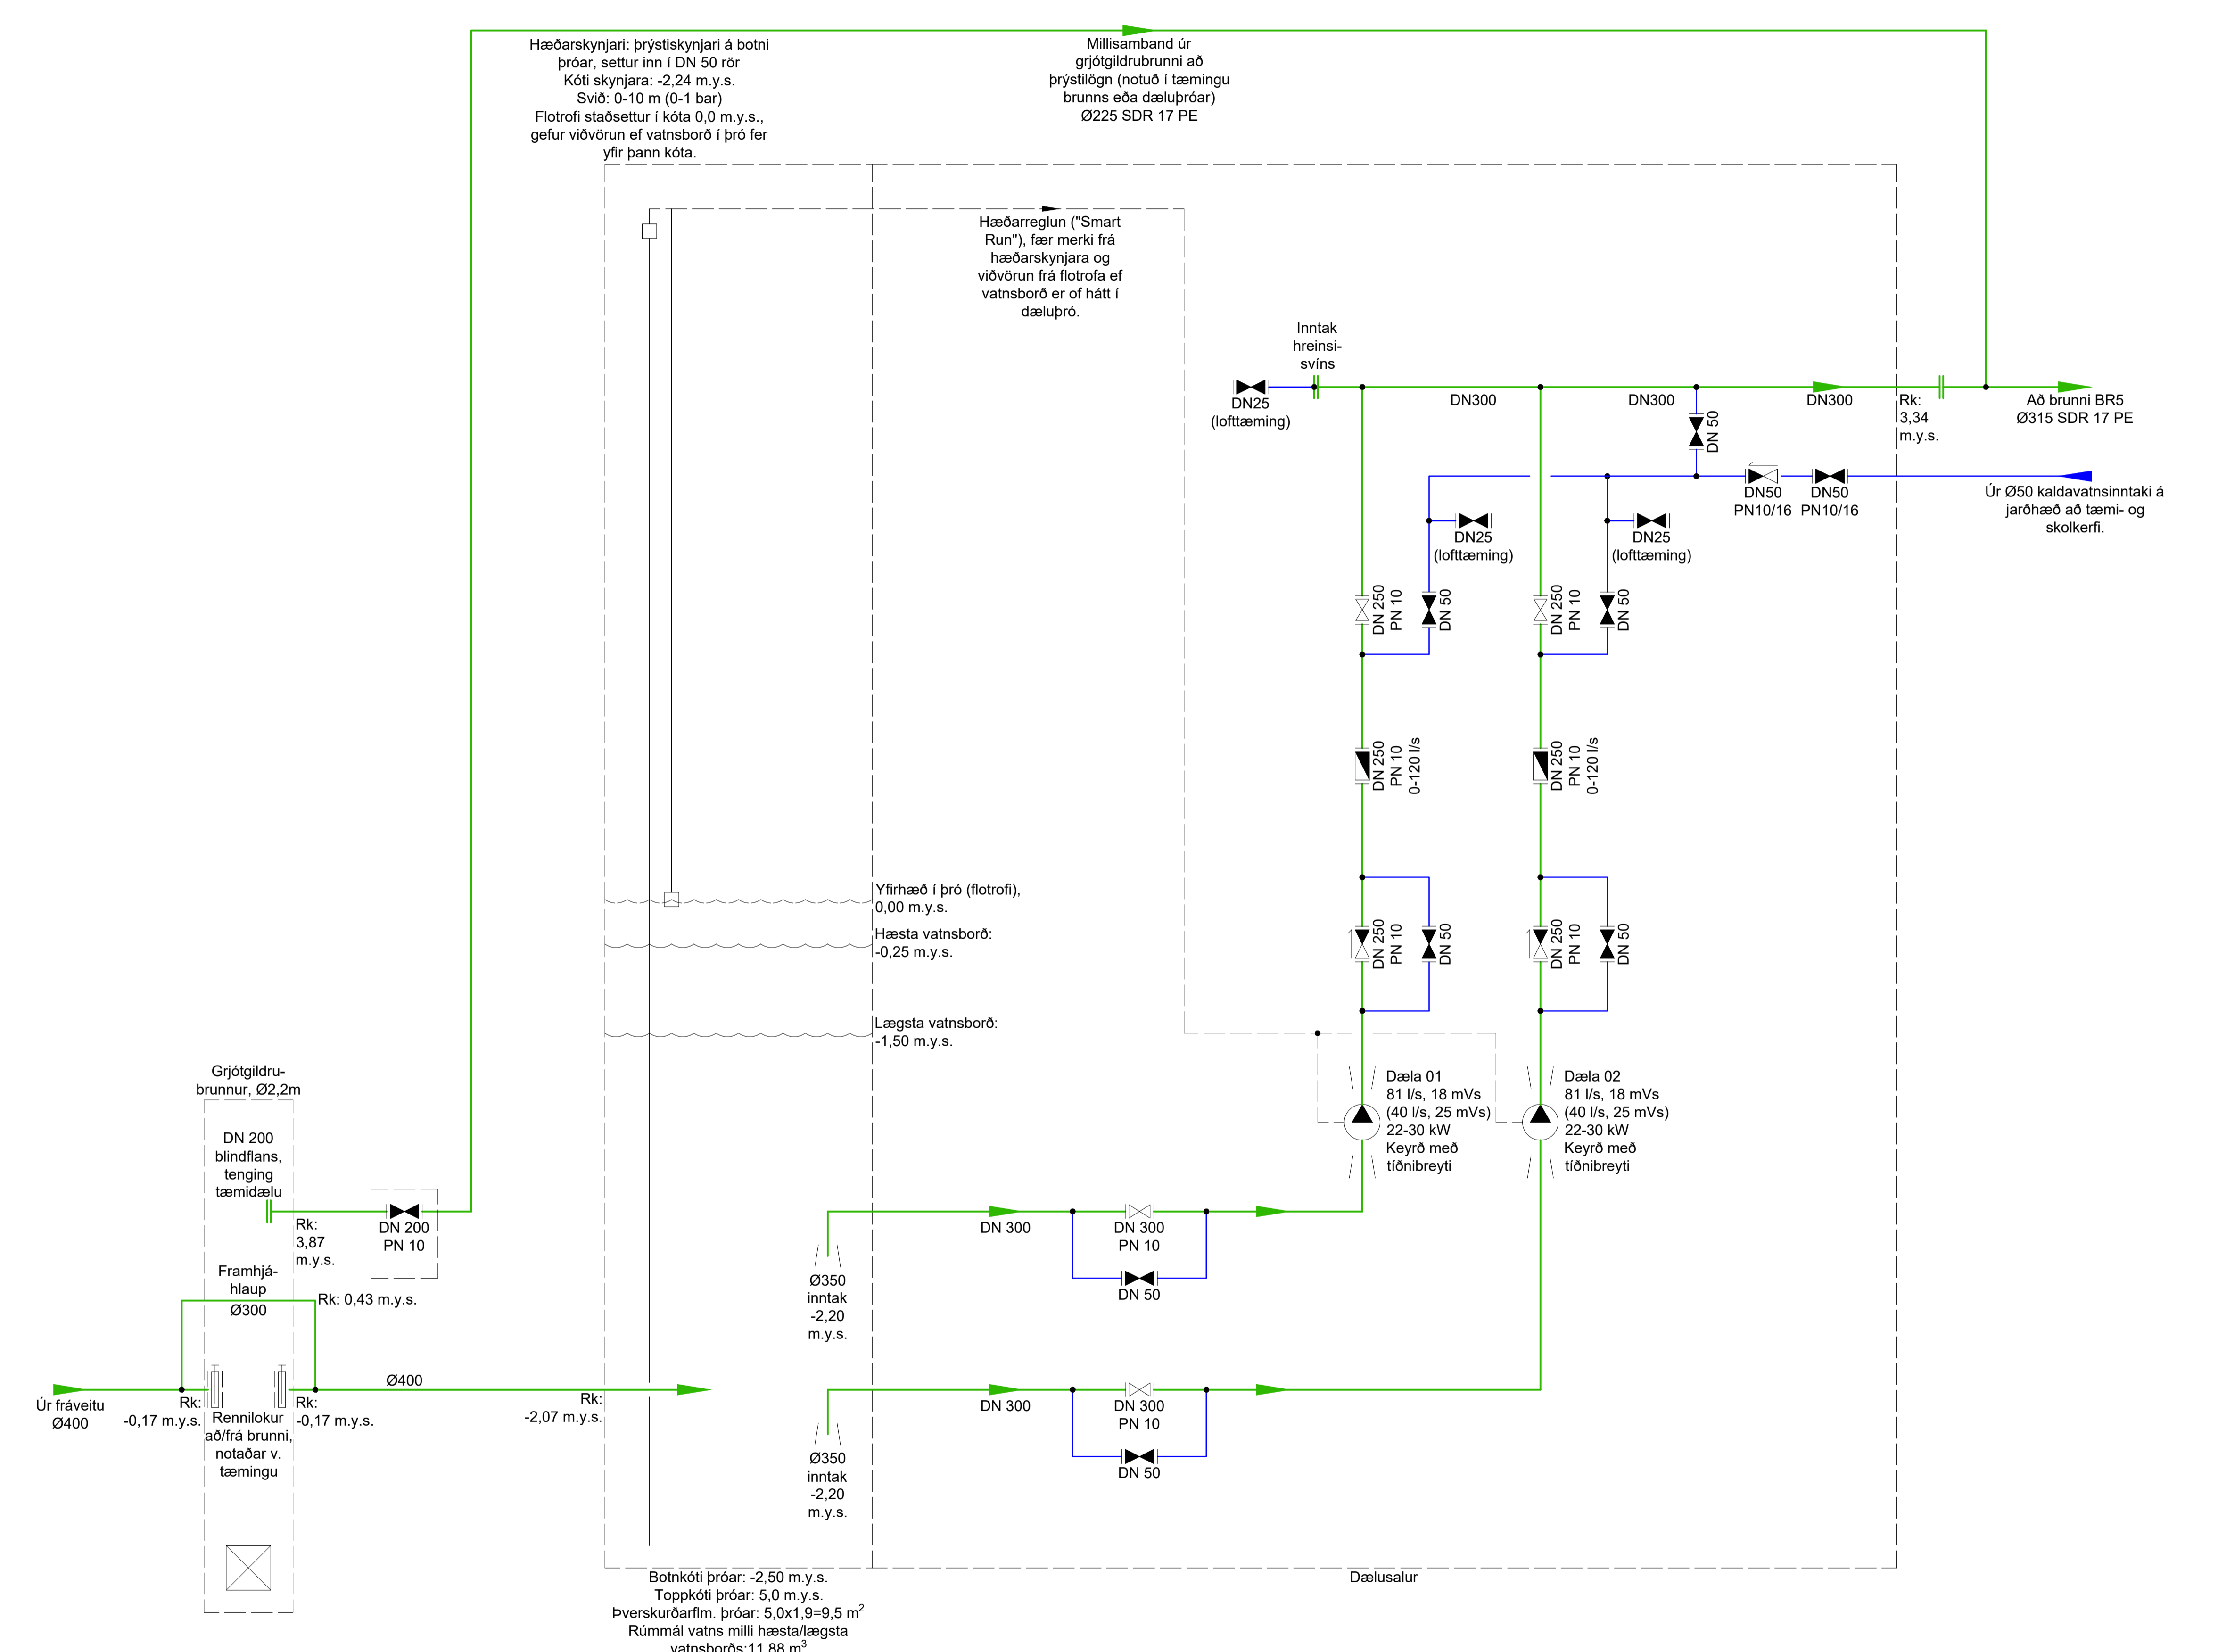

		SAMPYKKT:	ÁLFTANES, MIÐSVÆÐI
		1 2020-11-25 Útboðsteikning	ÓPE
www.verkis.is - sími: +354 422 8000	ÚTG DAGS SKÝRINGAR	HANN	VERKFANG 07101 TEIKNING 011.M30.001 1