



A SNID  
003 1:20

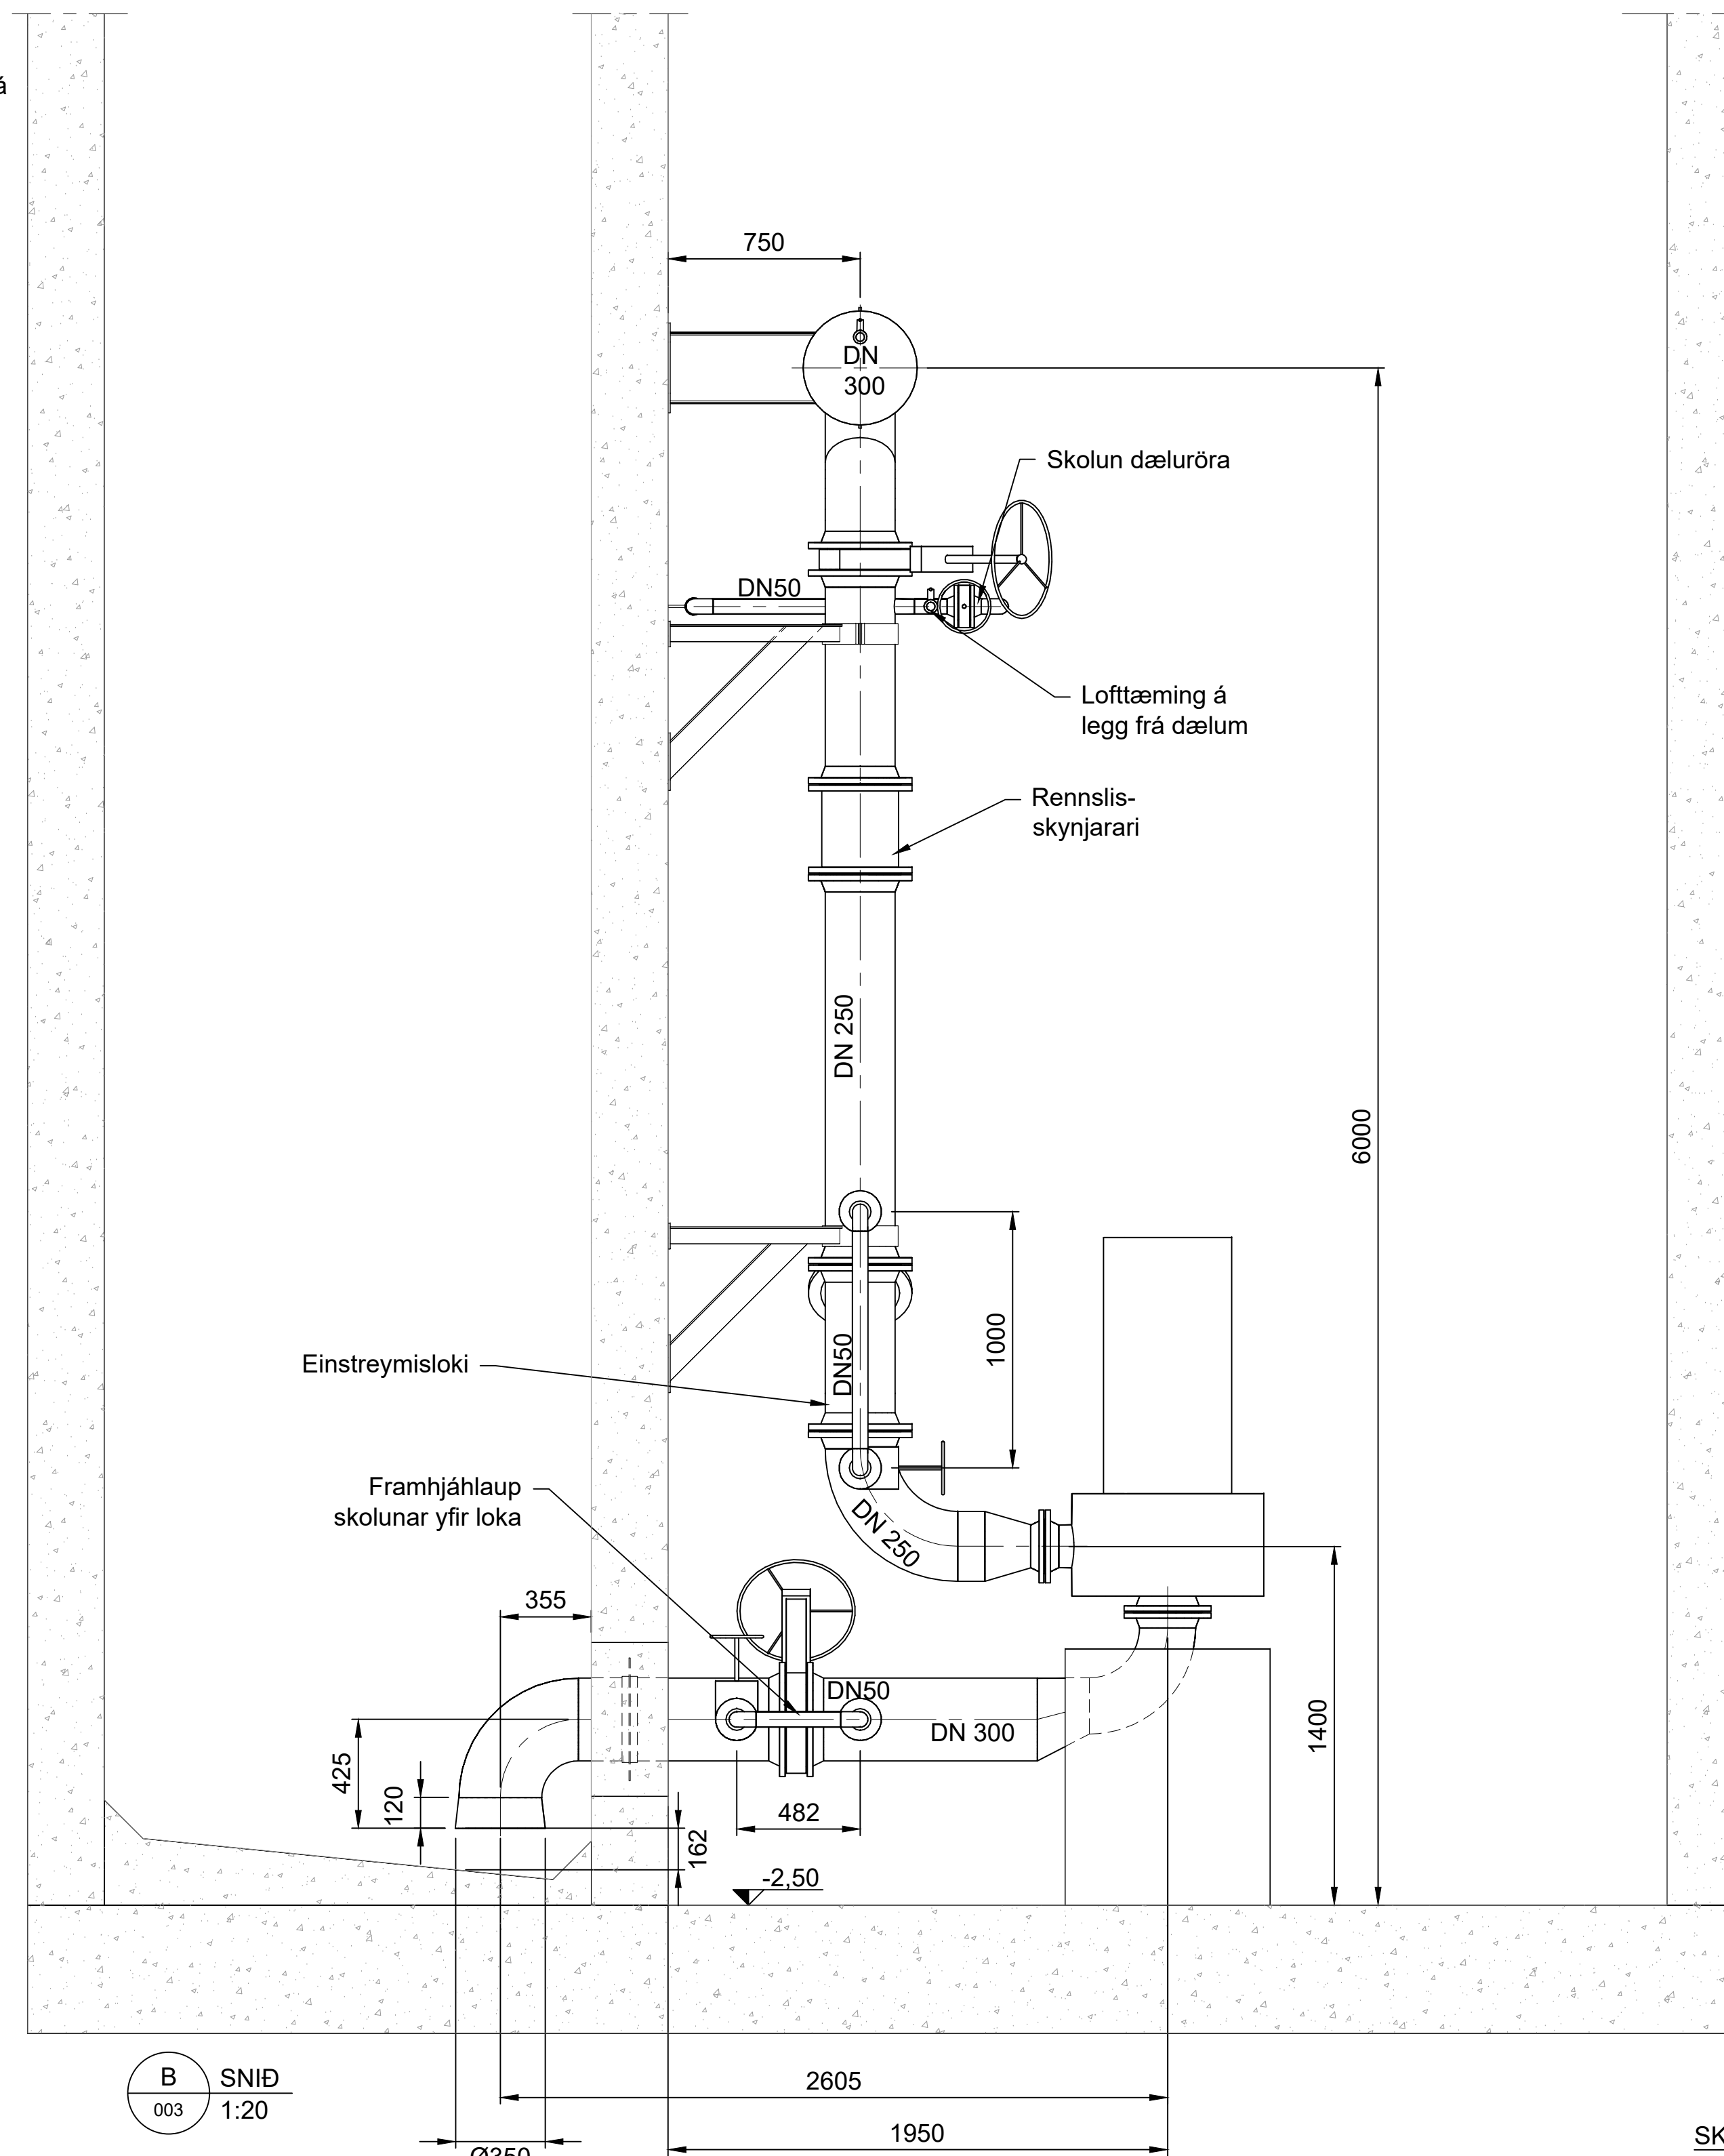

B SNID  
003 1:20

SKÝRINGAR:

Öll mál sannreynist á staðnum.  
Efnislisti og rúmmynd með númerum á teikn. nr. M30.002

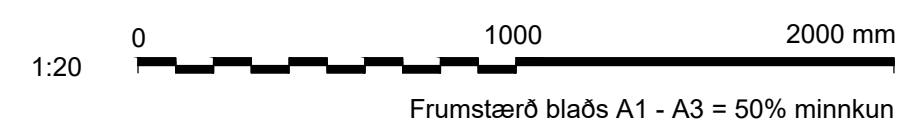

www.verkis.is - sími: +354 422 8000

SAMPYKKT:	
1 2020-11-25 Útboðsteikning	OPE
ÚTG DAGS	SKÝRINGAR
	HANN

ÁLFTANES, MIÐSVÆÐI  
SKÓLPDÆLUSTÖÐ BREIÐUMÝRI  
Véibúnaður  
Pípulögn  
Snið A og B

VERKFANG 07101 TEIKNING 011.M30.004 1

©Öll afnot og atlitun teikningar, að hluta eða í heild er höfð skriflegu leyfi höfundar