




UNDIRRITUN HÖNNUNARSTJÓRA

- Skýringar:
- Framrás - Hitaveituvatn
 - Bakrás - Hitaveituvatn
 - Kalt vatn
 - Framrás - Frostlögur
 - Bakrás - Frostlögur
 - Heitt neysluvatn
 - Stýrilagnir / Rafmagn

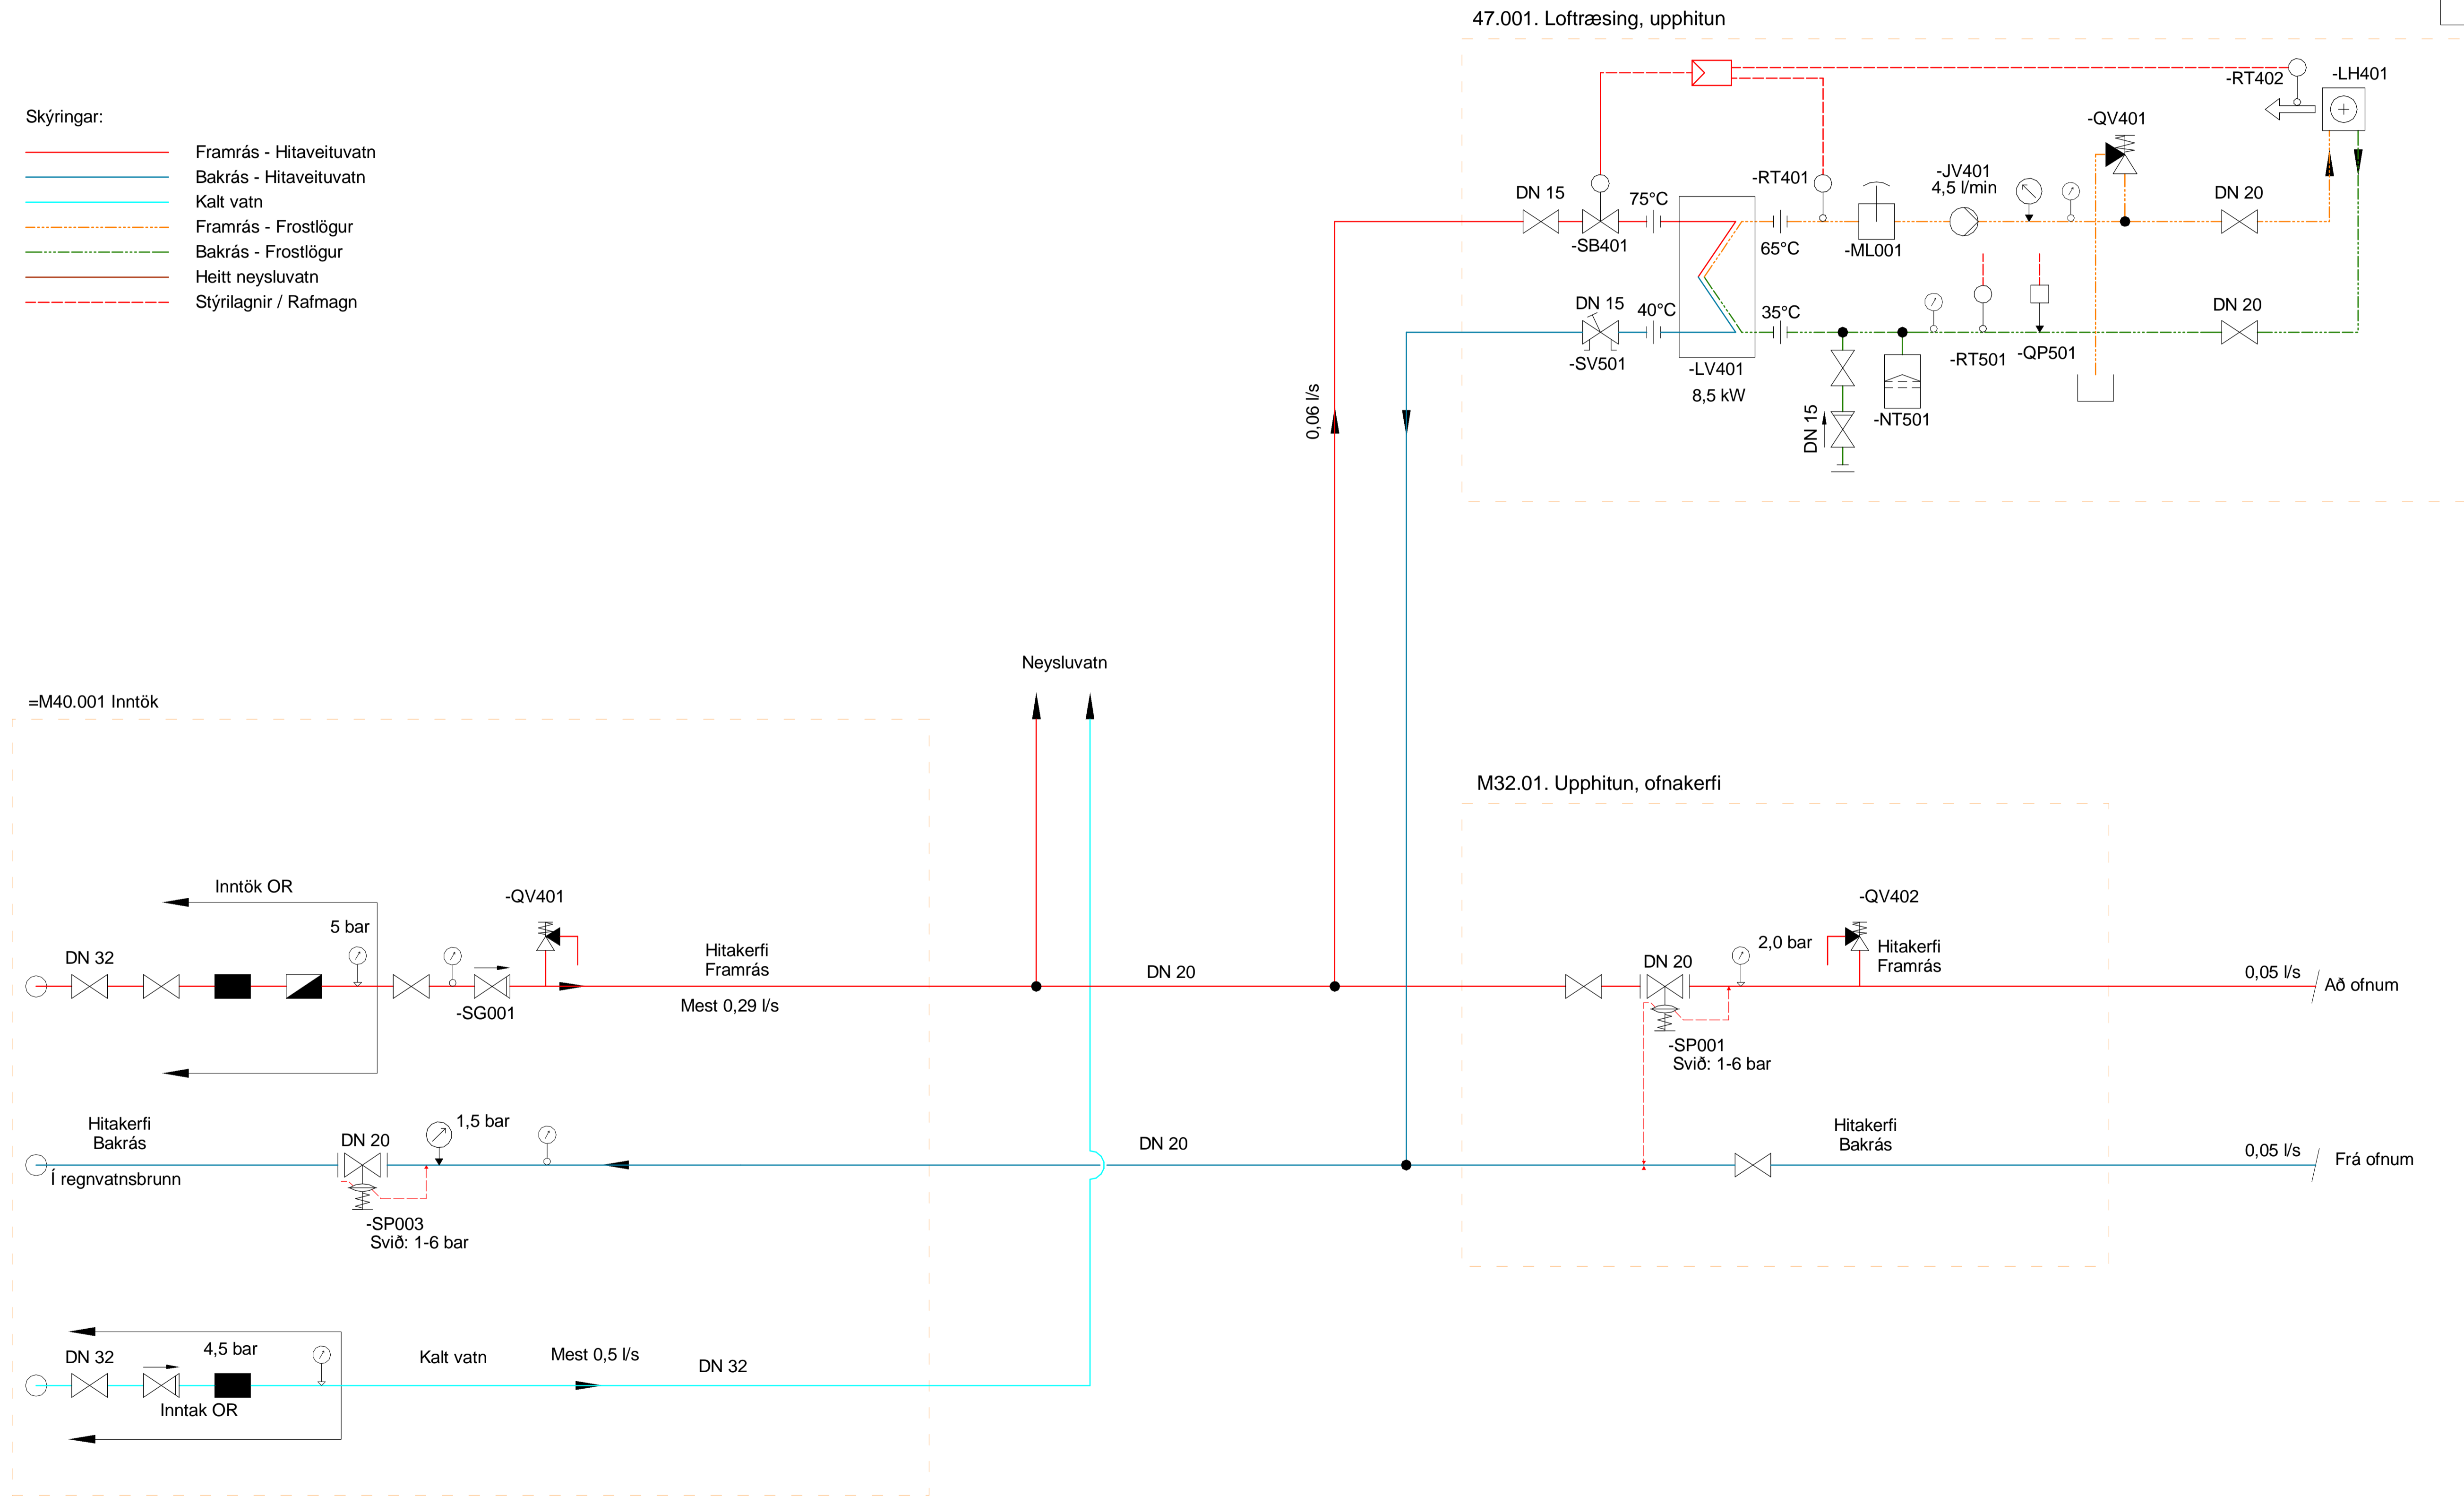

		SAMÞYKKT: 1 30.11.2020 Útboðsteikning ToJ	ÁLFTANES, MIÐSVÆÐI SKÓLPD/ELUSTÖÐ BREIÐUMÝRI Hita- og hreinlætislagirnir Kerfismynd
www.verkis.is - sími: +354 422 8000		ÚTG DAGS SKÝRINGAR HANNAÐ	VERKFANG 07101 TEIKNING 011. M40.001 1

© Öll afnot og afritun teikningar, að hluta eða í heild er háð skriflegu leyfi höfundar