



Tæknirými (Jardhæð) 5,200 m

Millip. 1,500 m

Dælurými -2,500 m

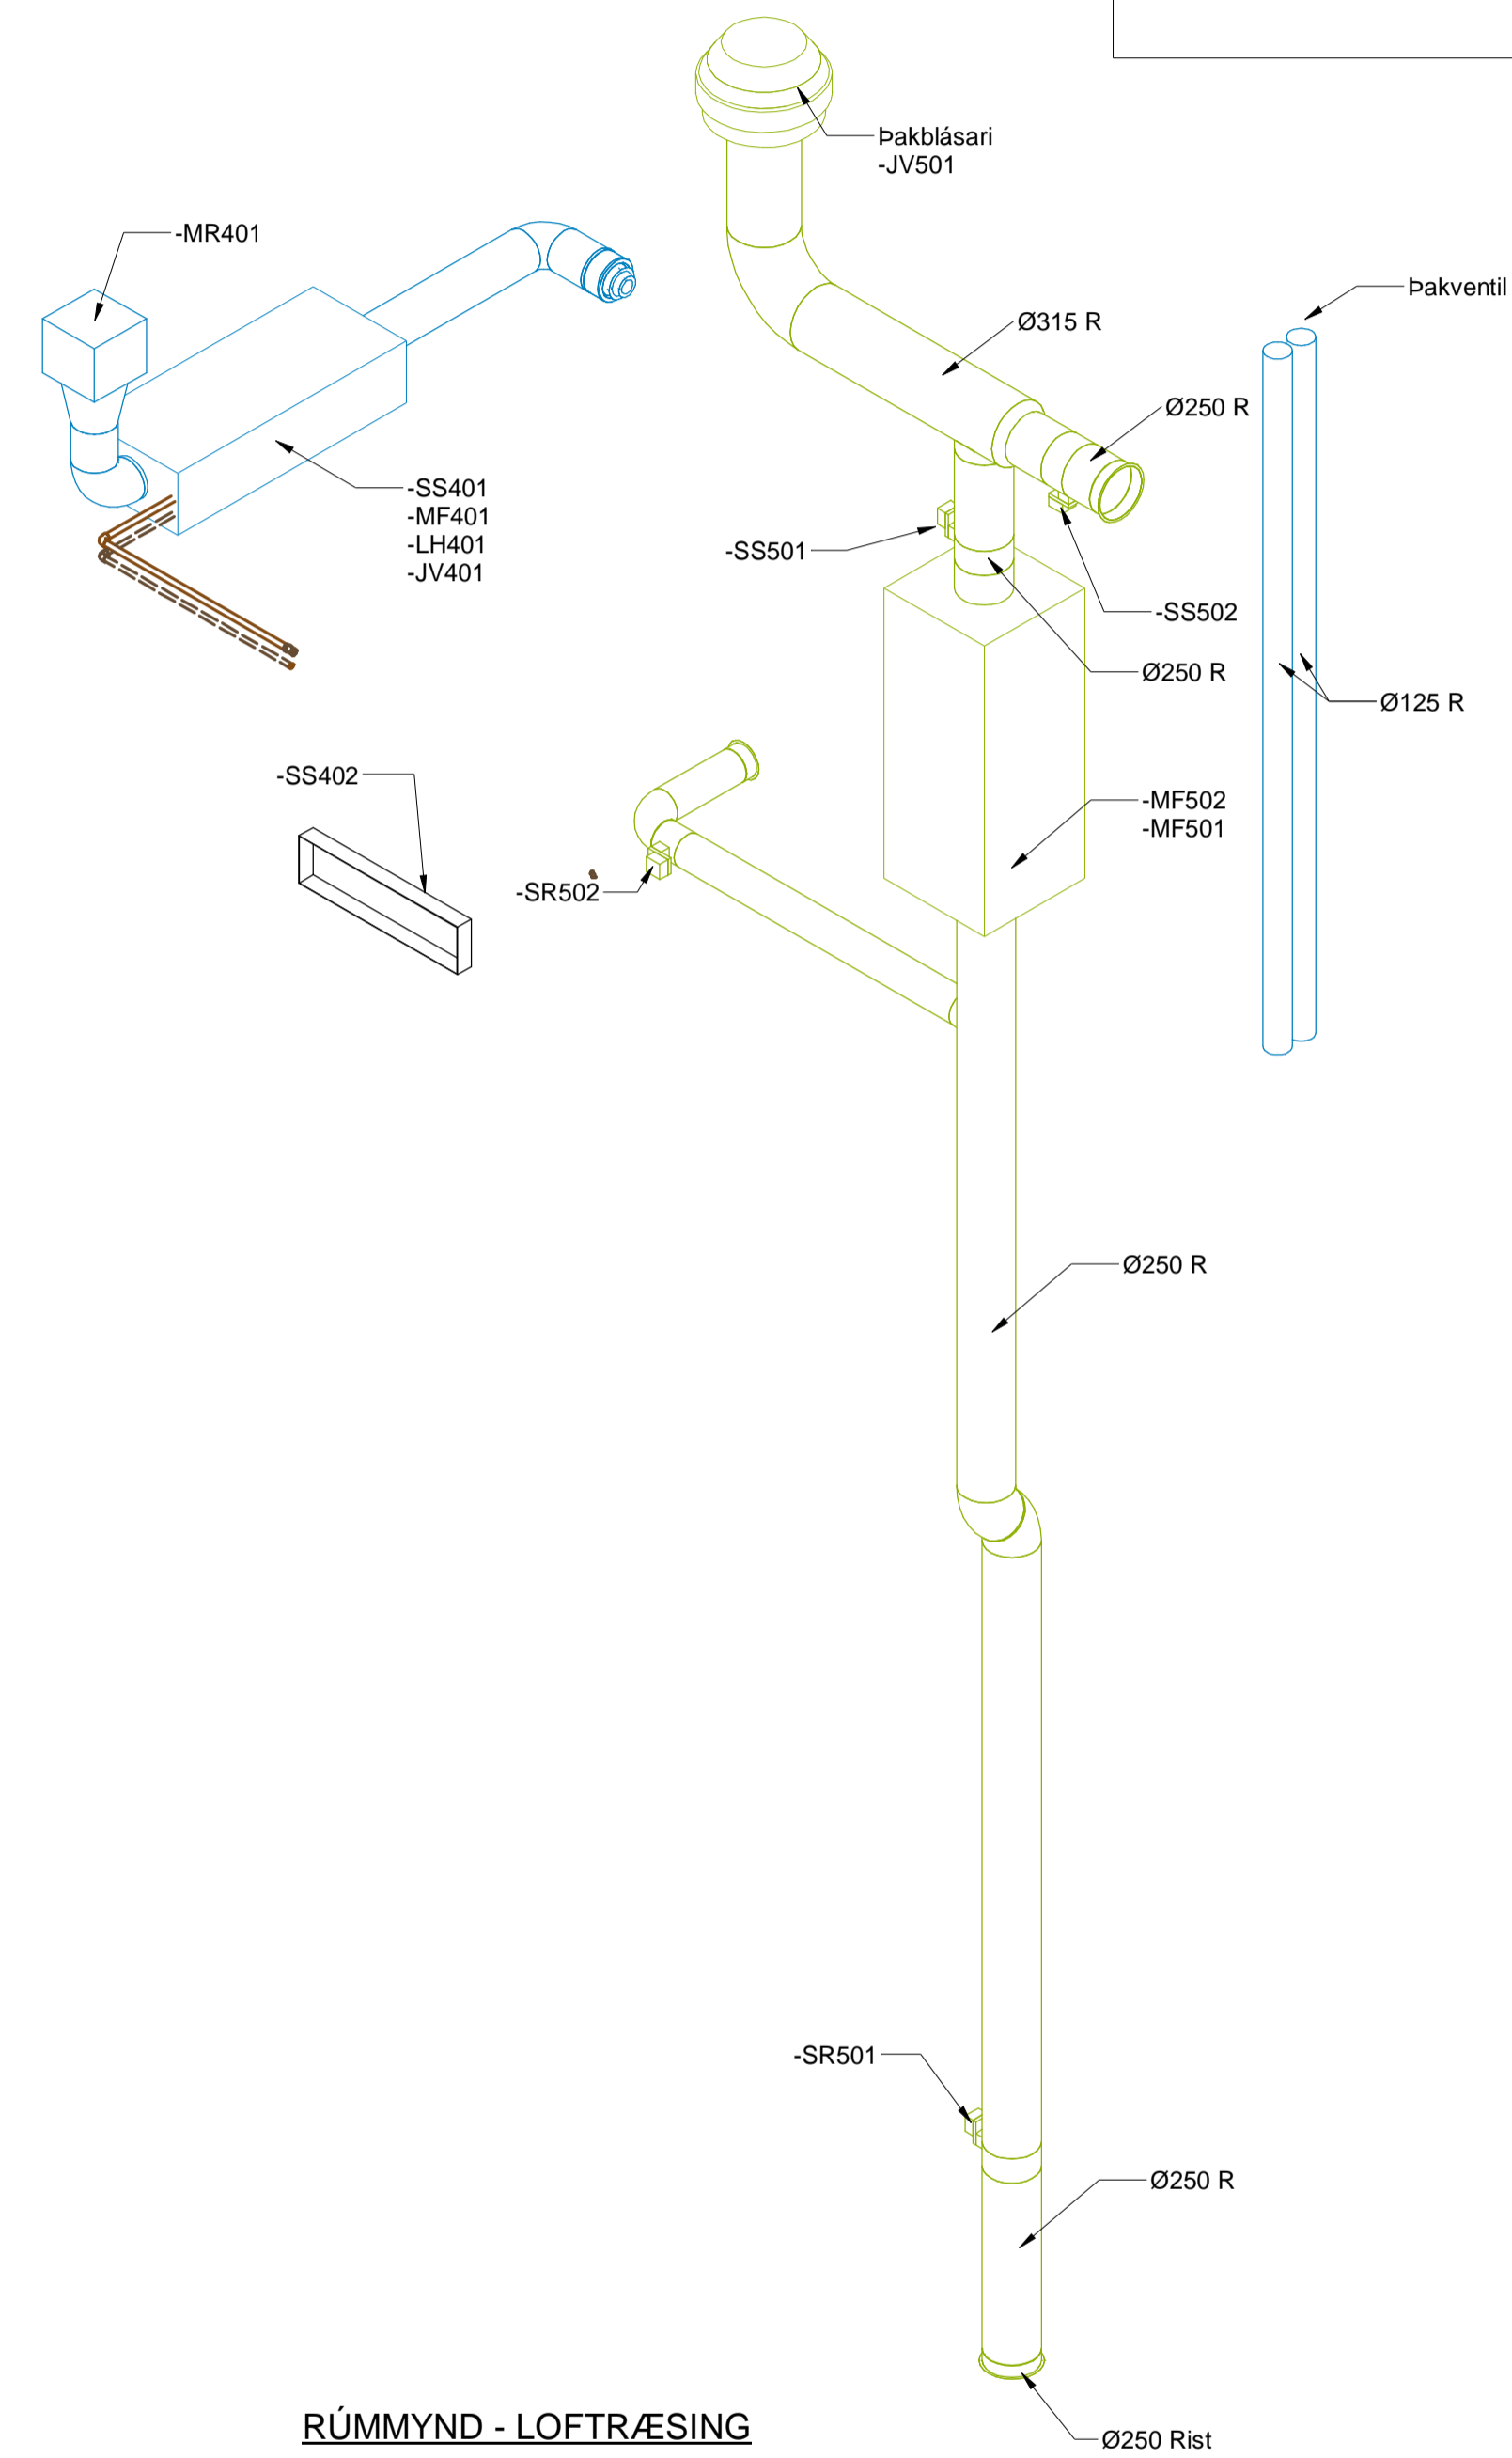

UNDIRRITUN HÖNNUNARSTJÓRA

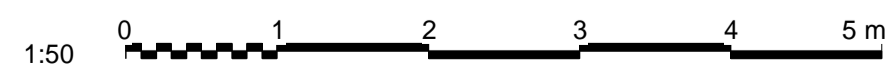

www.verkis.is - sími: +354 422 8000

SAMPYKKT:

1 11.06.2020 Útboðsteikning toj

ÁLFTANES, MIÐSVÆÐI
SKÓLPD/ELUSTÖÐ BREIÐUMÝRI
Loftræsing
Grunnmyndir, snið og rúmmynd

VERKFANG 07101 TEIKNING 011. M47.002 1

© Öll afnot og afritun teikninga, að hluta eða í heild er háð skriflegu leyfi höfundar