
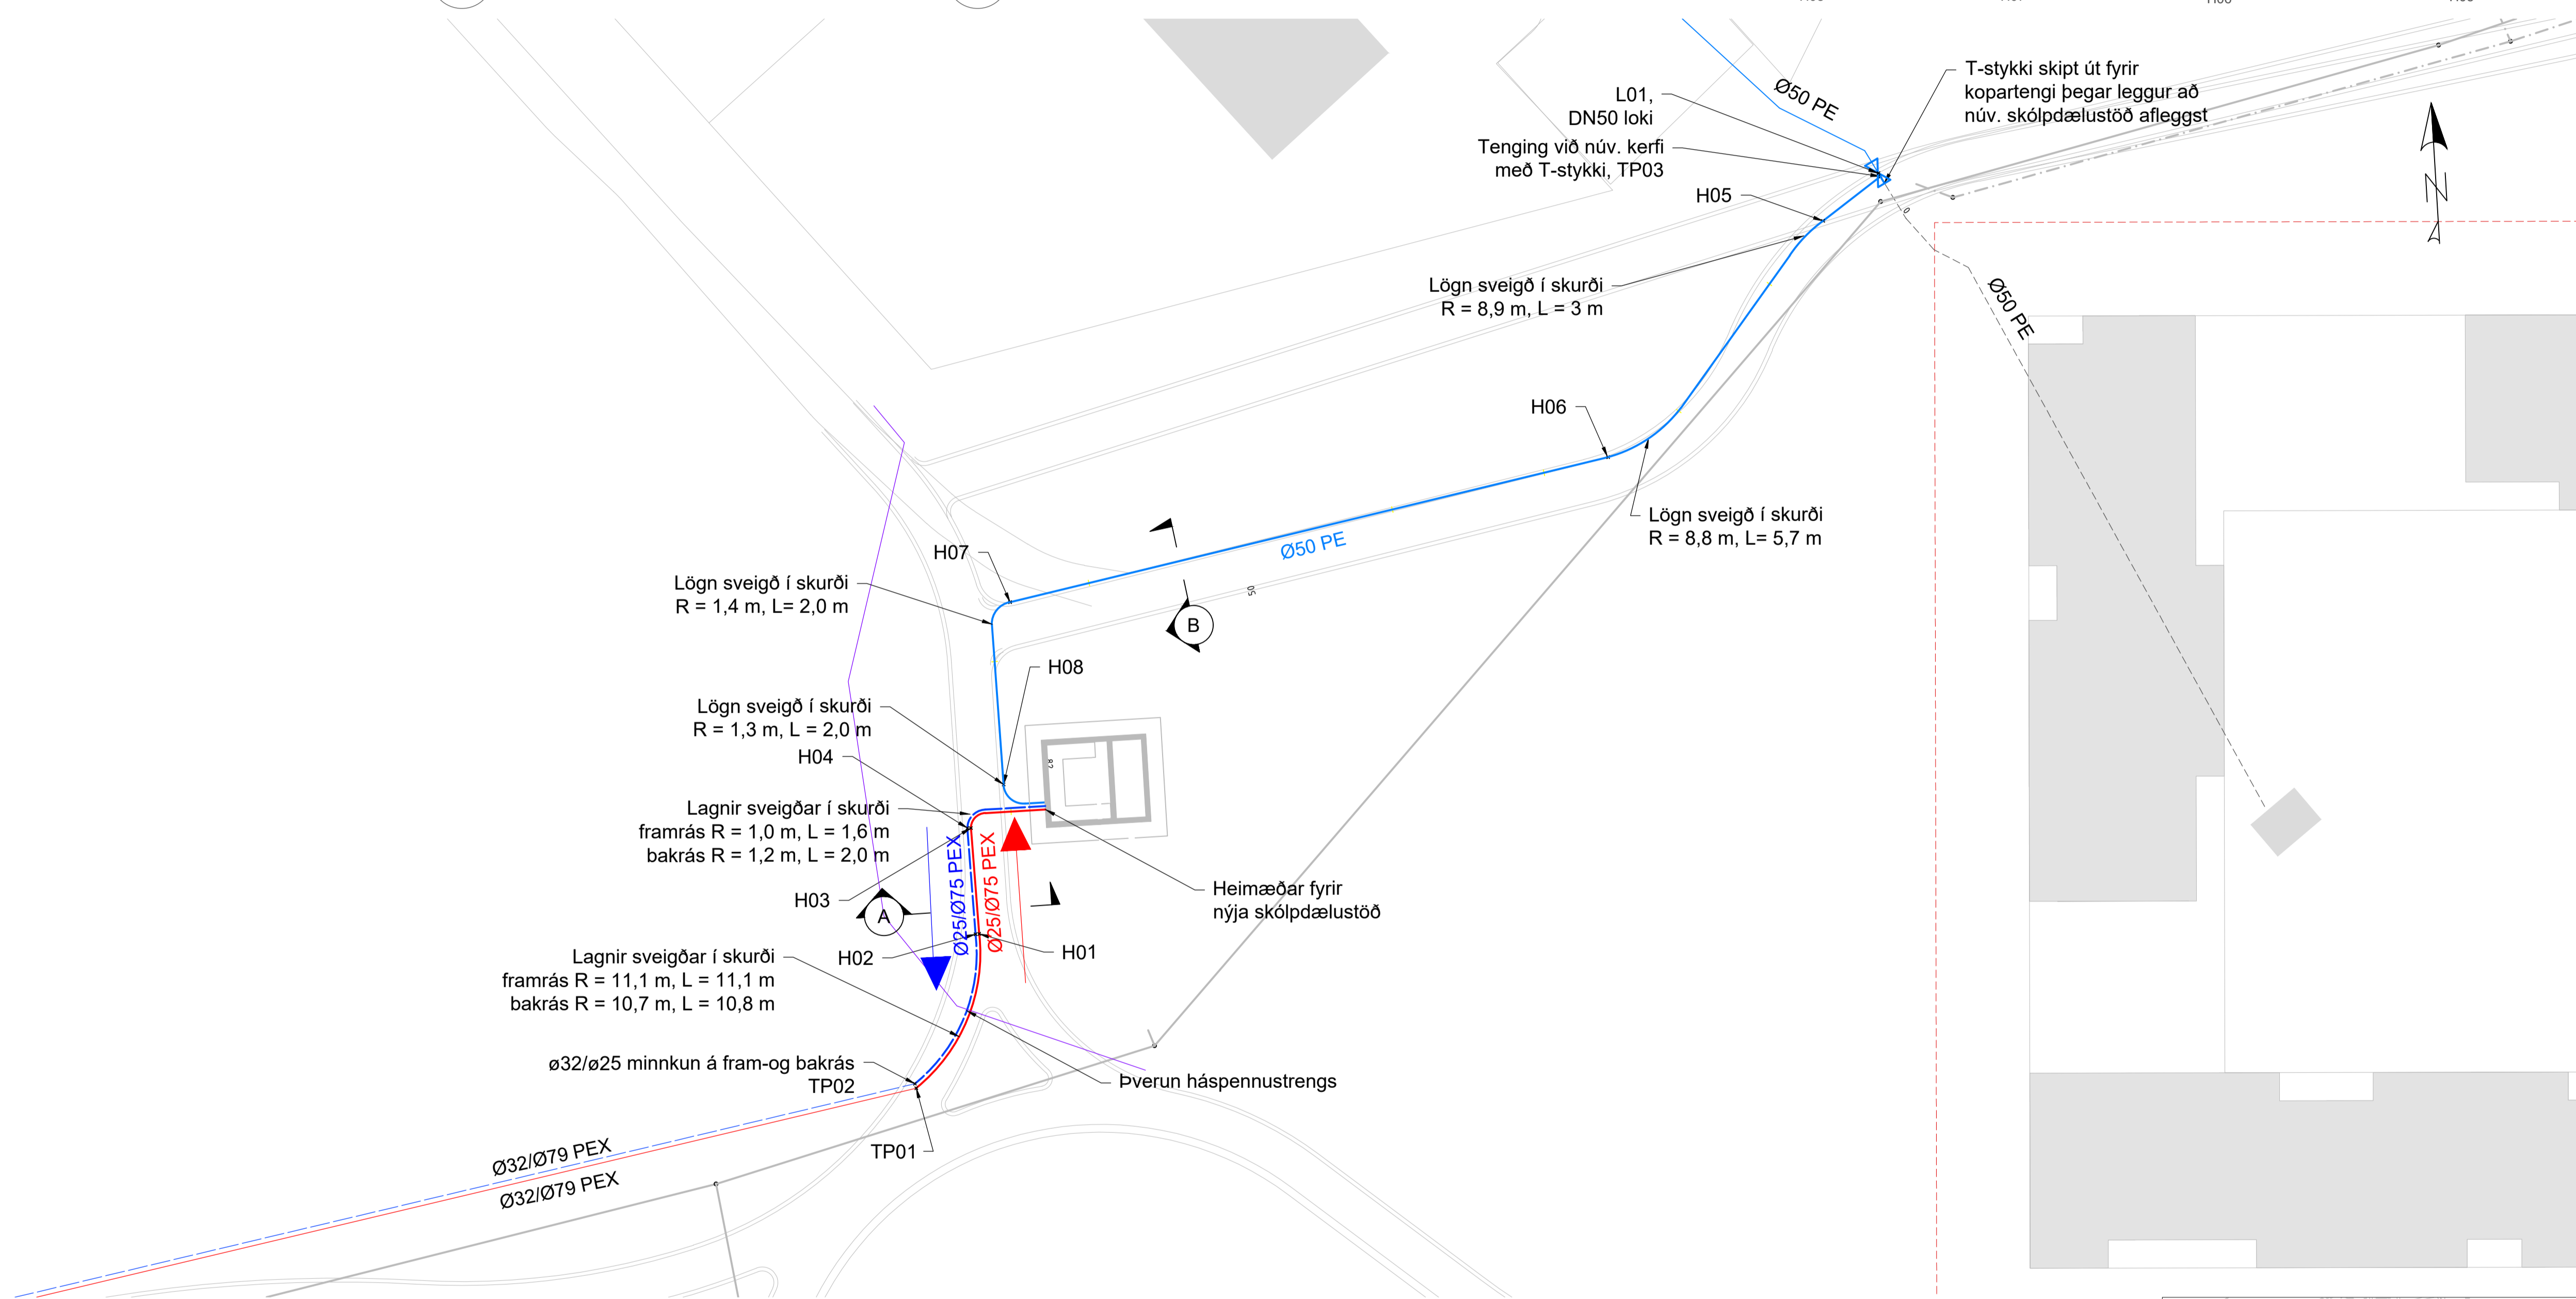
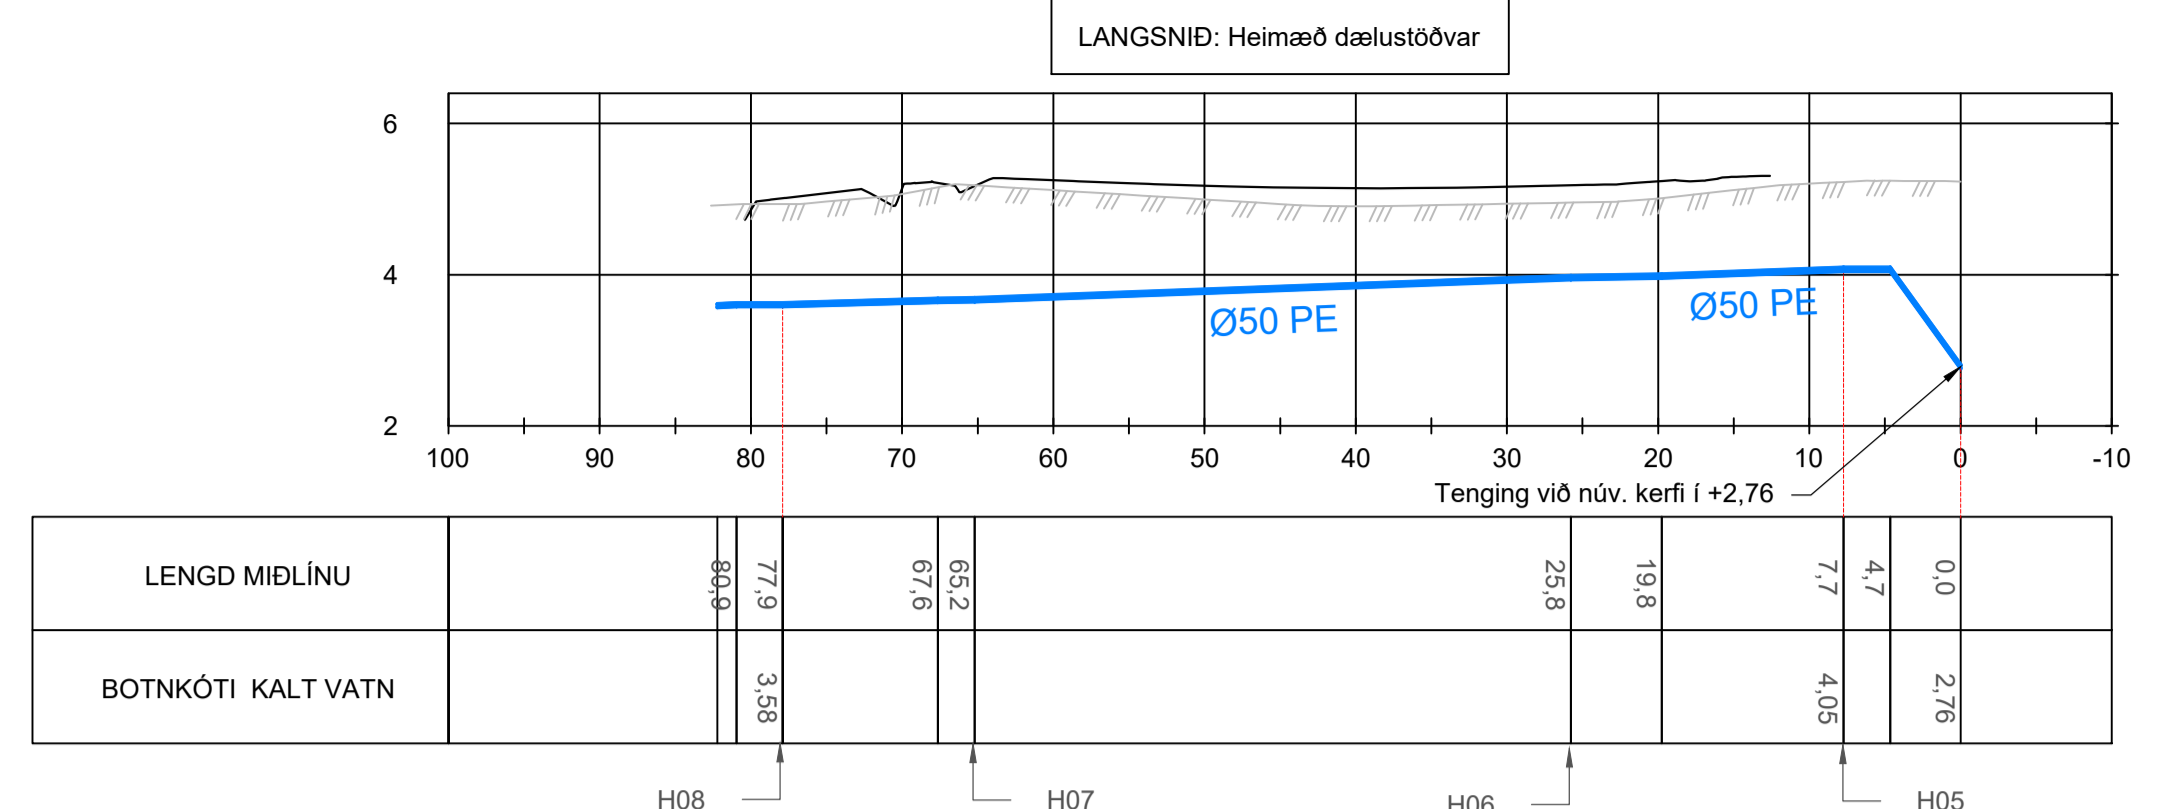
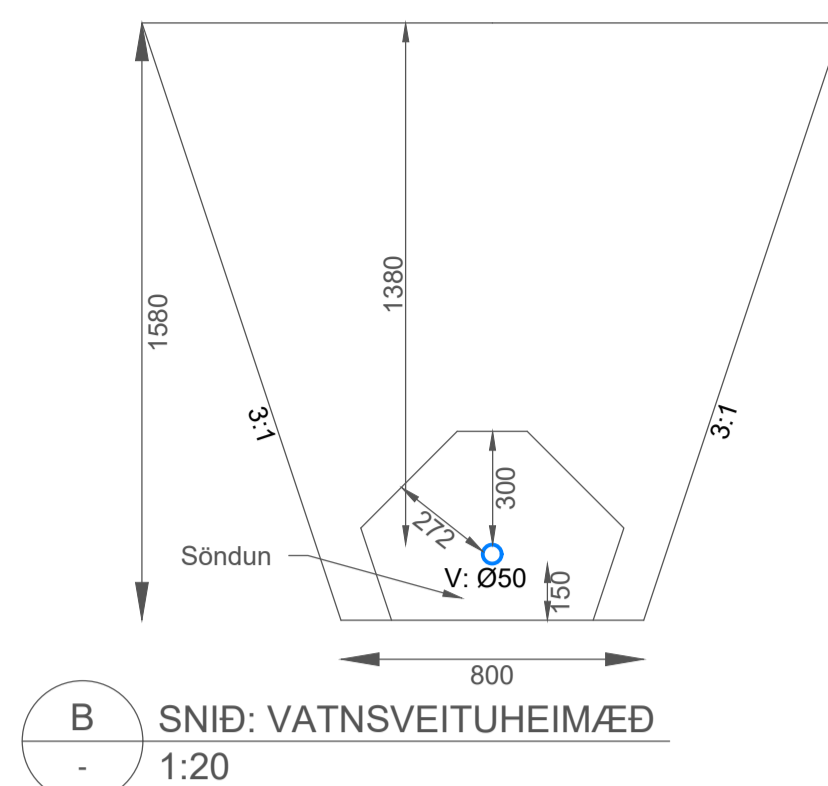


EFNISLISTI

HITAVEITA				
NR	Magn	Eining	Vara	Lýsing
1	46	m	1250-157	Varúð Heitt vatn, 250m á rúllu
2	46	m	3810-040	Einangrað PEX plaströr DN 25x3,5/75 100 m 10 bar
4	2	stk.	4820-230	PEX minnkun 32-25 10 bar
VATNSVEITA				
NR	Magn	Eining	Vara	Lýsing
1	90	m	3200-140	Plaströr 50 mm 17,6 200m rúlla
2	1	stk.	4912-120	Té kopar 2" (50mm)
3	3	stk.	4207-200	Kopartengi, plast í járn 2" (50mm)
4	1	stk.	4211-120	Kopartengi, plast í plast 2" (50mm)
5	1	stk.	5302-380	Renniloki með flans 2" (DN50)

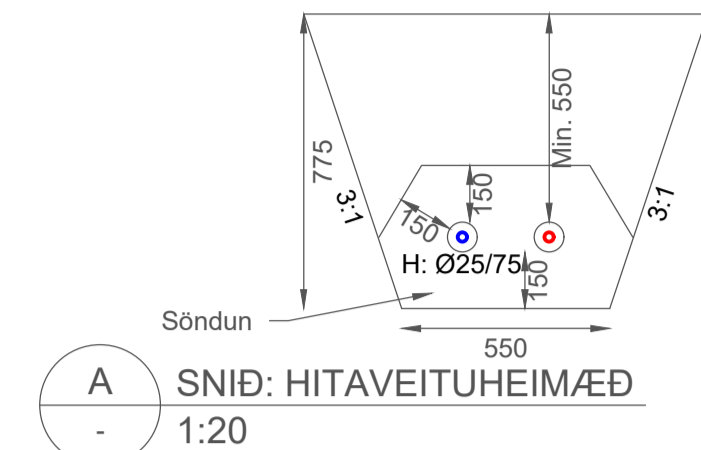

175-VRK-0007.dwg

SKÝRINGAR:

	NÝ NEYSLUVATNSLÖGN
	NÚVERANDI NEYSLUVATNSLÖGN
	NÝ LÖGN - FRAMRÁS
	NÝ LÖGN - BAKRÁS
	NÚVERANDI LÖGN - FRAMRÁS
	NÚVERANDI LÖGN - BAKRÁS
	NÚVERANDI NEYSLUVATNSLÖGN SEM AFLEGGST
	NÚVERANDI LÖGN - FRÁVEITA
	NÚVERANDI LÖGN - OFANVATN
	NÚVERANDI HÁSPENNA (EKKI INNMÆLT)
	NÚV. SKÓLP/OFANVATNSBRUNNUR
	NÝR VATNSVEITULOKI
	NÚVERANDI YFIRBORD
	HÖNNUNARYFIRBORD
	LÖÐARMÖRK


HNITASKRÁ

TENGIPUNKTAR

Nr.	Austur	Norður
TP01	353094,12	403580,26
TP02	353094,05	403580,55
TP03	353159,27	403634,88
HNIT		
Nr.	Austur	Norður
H01	353098,74	403589,88
H02	353098,50	403589,88
H03	353098,61	403596,68
H04	353098,38	403596,70
H05	353155,43	403632,25
H06	353140,78	403617,97
H07	353101,97	403610,98
H08	353100,87	403599,34
L01	353159,16	403635,10

ALLAR LAGNIR Ø63 OG MINNI ERU Í IÐRÁTTARRÓRI TVEIMUR STÆRÐUM OFAR

STÆÐSETNING OG NÁNARA FYRIRKÖMULAG HEIMÆDA OG TENGINGA VIÐ NÚV. LAGNIR SKAL UNNIÐ SAMKVÆMT FYRIRMÆLUM UMSJÓNARMANNS/FAGTEIURLITS SEM MUN AKVEÐA SLÍKT Í LJÓSI ÞESS SEM FRAM KEMUR VIÐ UPPGRÖFT.

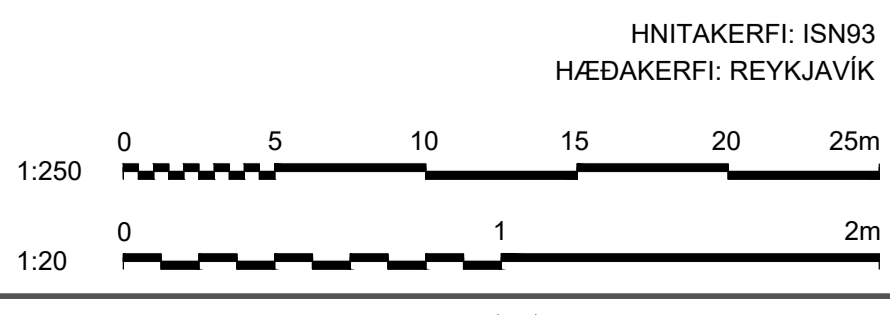

1	2020-11-24	Útbodsteikning	BrH/KnH/SGS
Úlg. Dags.	Lýsing	Han./Yfir./Samþ.	



Verkfang: 07101
Teiknað: BfH
Hannað: BfH
Yfirarið: KnH
Samþykkt: SGS

ÁLFTANES, MIDSVÆÐI
SKÓLPÆLUSTÖÐ BREIDUMÝRI
Vatnsveitu og hitaveituheimæð,
Grunnmynd, langsníð og hnit

Kvarði: 1:20/250 Dags: 2020-11-24 Verkefnisnr. 80237032 Teikn.nr. 175-VRK-0007

