
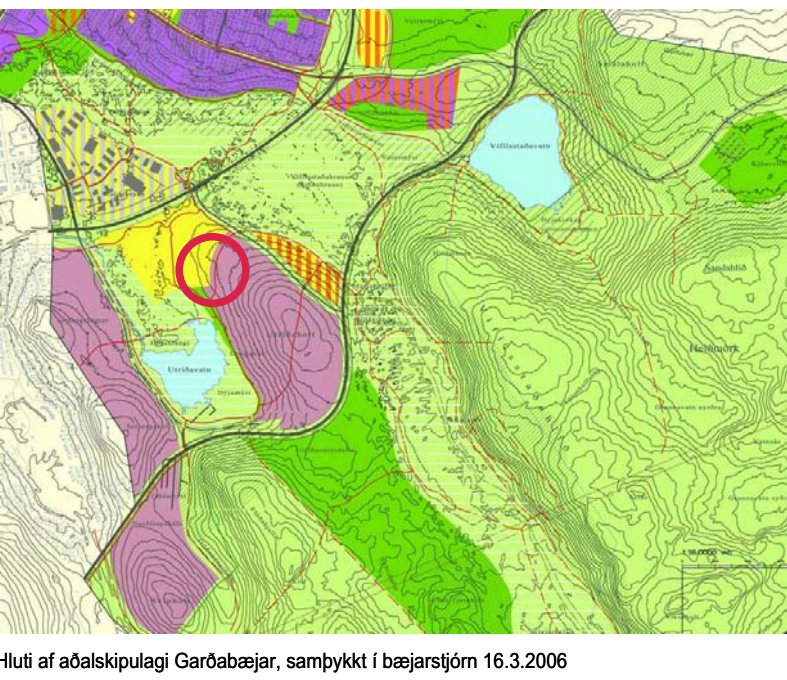


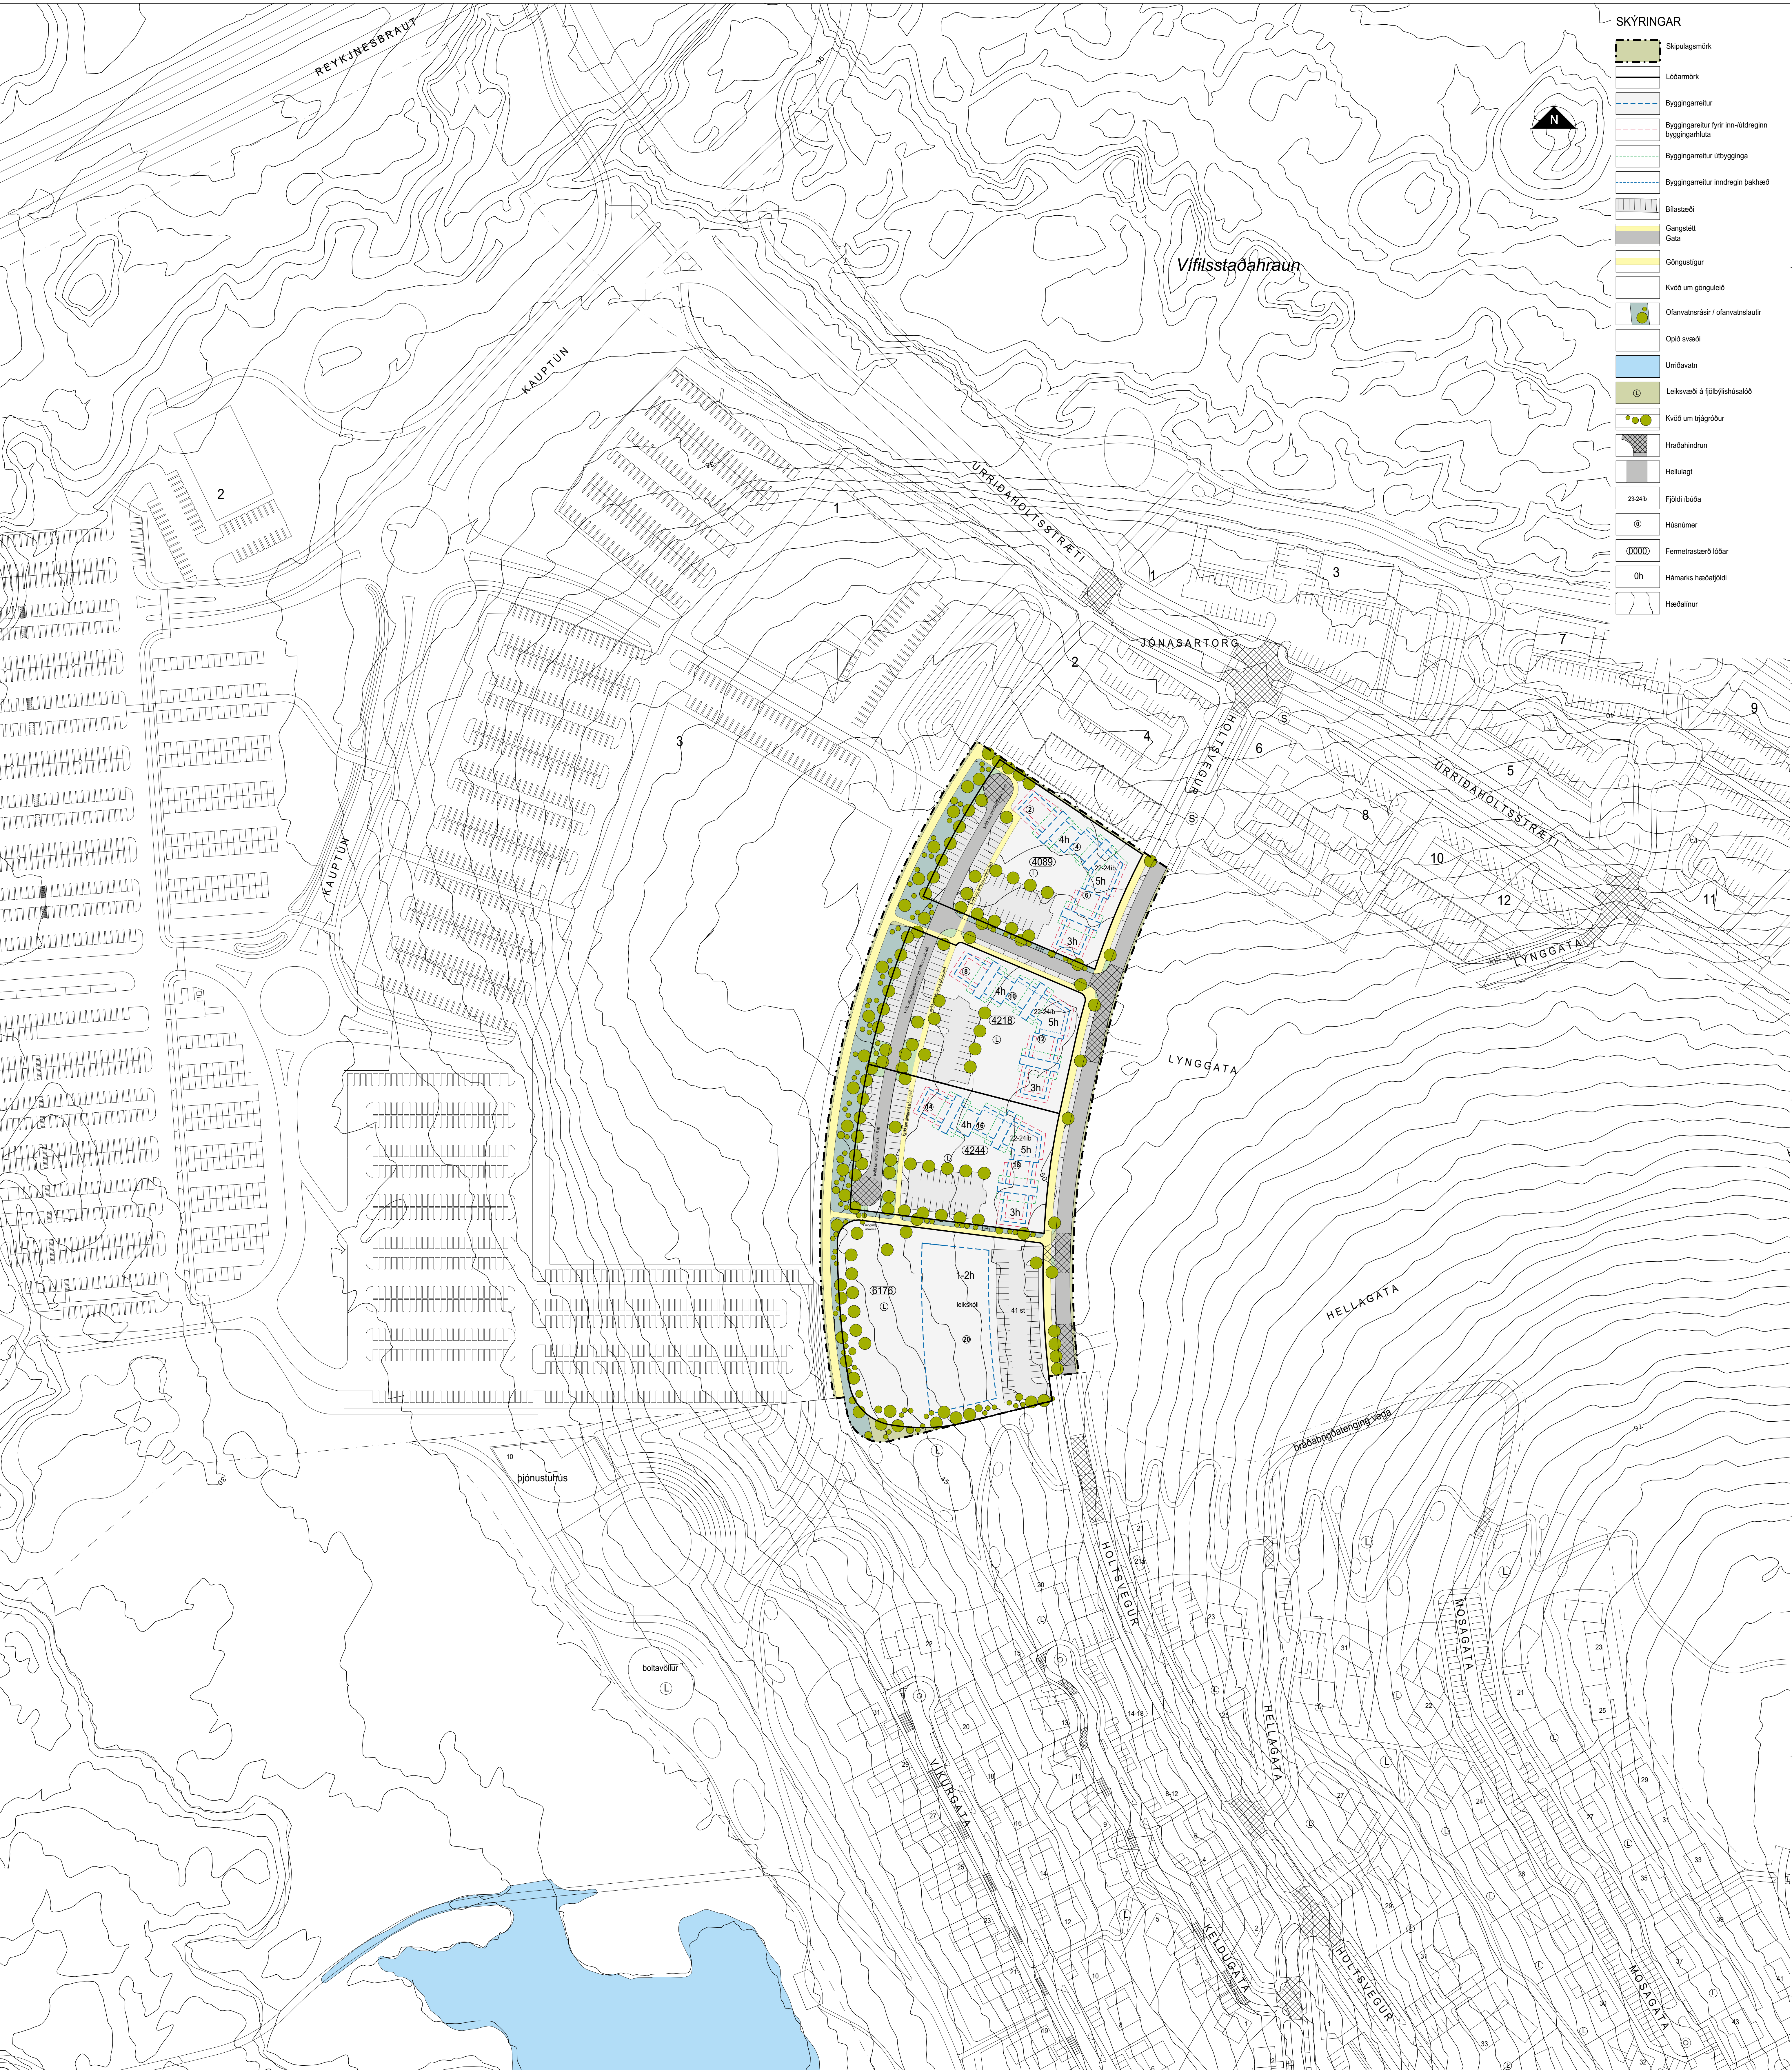

SAMÞYKKTIR:
Deiliskipulag þetta sem fengið hefur meðferð skv. 41. gr. skipulags-
og byggingarlaga nr. 123/2010 var samþykkt af bæjarstjórn
Garðabæjar þann: 20
Auglýsing um gildistöku deiliskipulagsins var birt í B-deld
Stjórntíðinda þann: 20
Hluti af deiliskipulagi þessu er deiliskipulagsgreinargerð dags.
28.08.2012.

VERK
DEILISKIPULAG
NORDURHLUTA URRIDAHOLTS - 1. áfangi
TEIKNING
DEILISKIPULAGSUPPDRÁTTUR

KVARÐI
A0+) 1:1000 - A2+)1:2000 - A4+) 1:4000
DAGS.
24.10.2013
TEIKNAD AF
AMN/EE
TEIKNING NR.
(90)1.01