



HVERFISGARÐUR VIÐ LYNGGÖTU
VERKTEIKNING
YFIRLITSMYND

TEIKN NR:	18119_101	HANNAÐ:	EPB
KVARÐI-A1:	1:200	TEIKNAD:	EPB
DAGS:	15.05.2021	VERKNR:	18119






X:\10-VERKI\1300-GARD-URRHID\18119-HVERFISGARDUR_VID_LYNGGÖTU_I_URRIDAHOLT\TEIKNIDWG\18119-GM.DWG

HVERFISGARDUR VÍÐ LYNGGÖTU
VERTEIKNING
YFIRBORÐSFRÁGANGUR, NEDRI HLUTI

TEIKN NR:	18119_102	HANNAÐ:	EPB
KVARÐI-A:	1:100	TEIKNAD:	EPB
DAGS:	15.05.2021	VERKNR:	18119



DYNGJUGATA

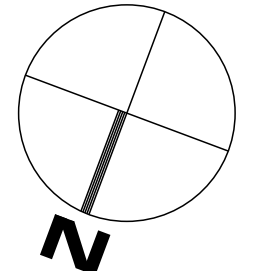





HVERFISGARÐUR VIÐ LYNGGÖTU




VERKTEIKNING

YFIRBORÐSFRÁANGUR, EFRII HLUTI

TEIKN NR:	18119_103	HANNAÐ:	EPB
KVARÐI-A1:	1:100	TEIKNAD:	EPB
DAGS:	15.05.2021	VERKNR:	18119



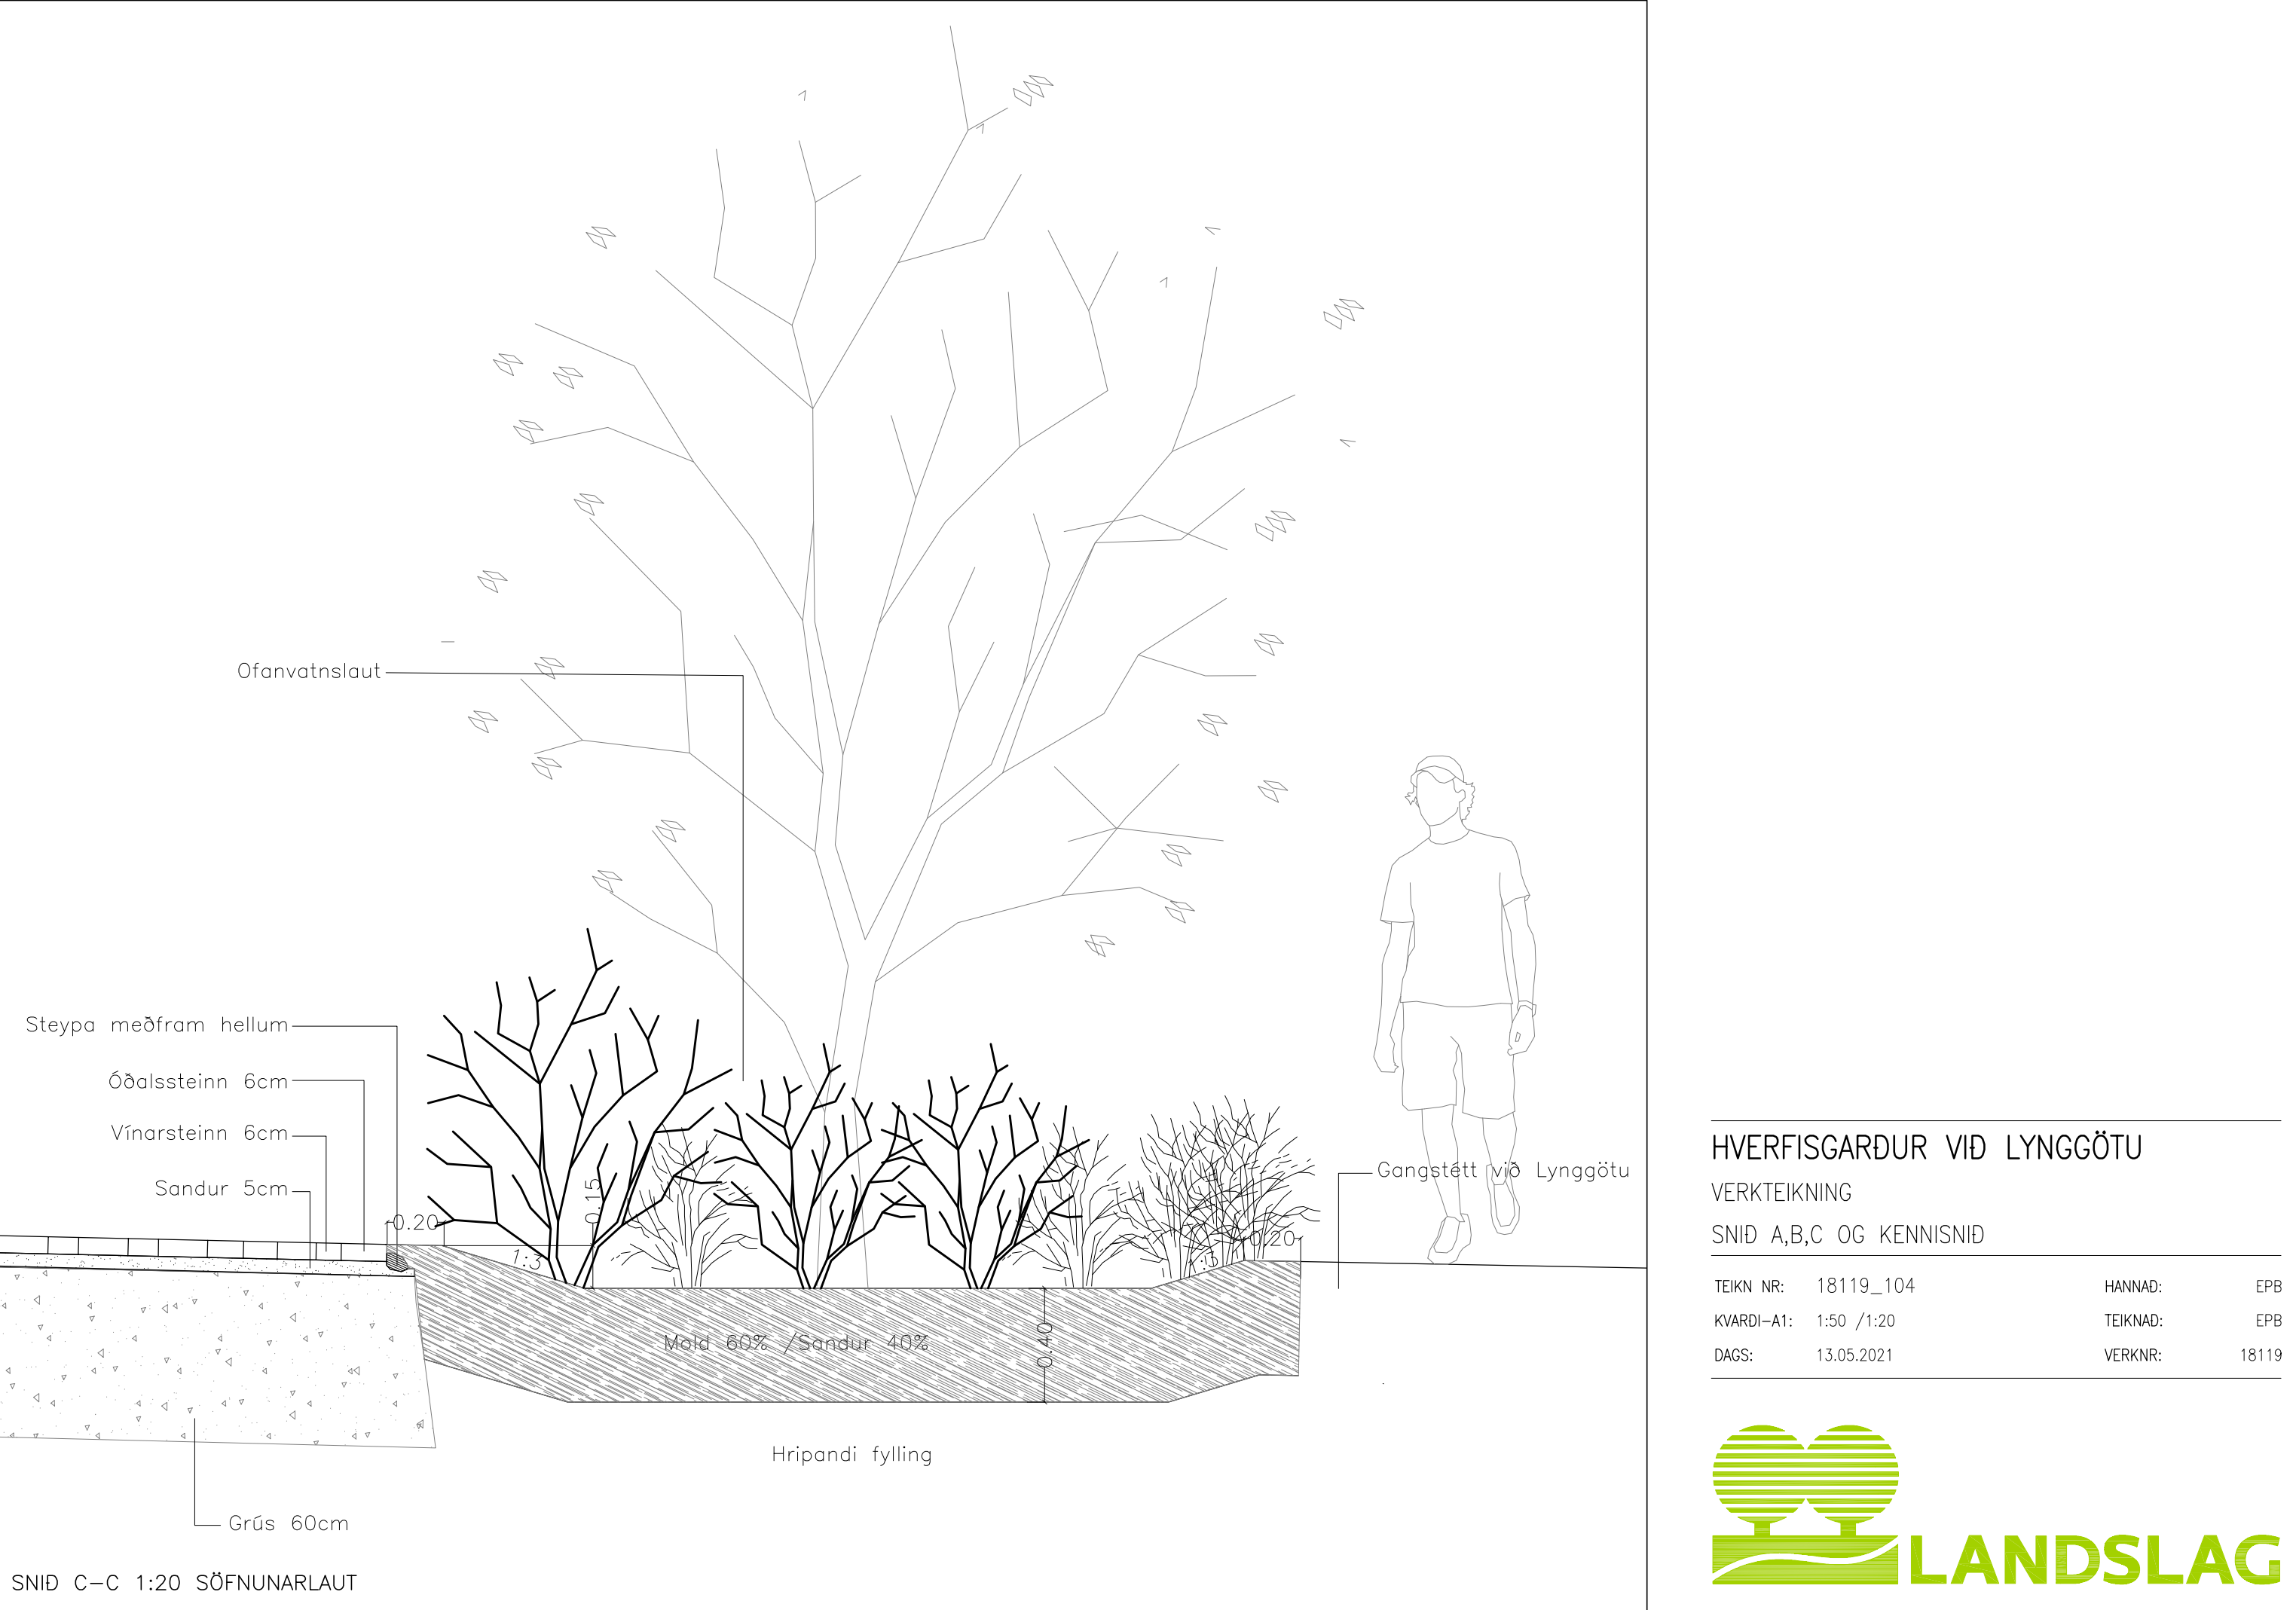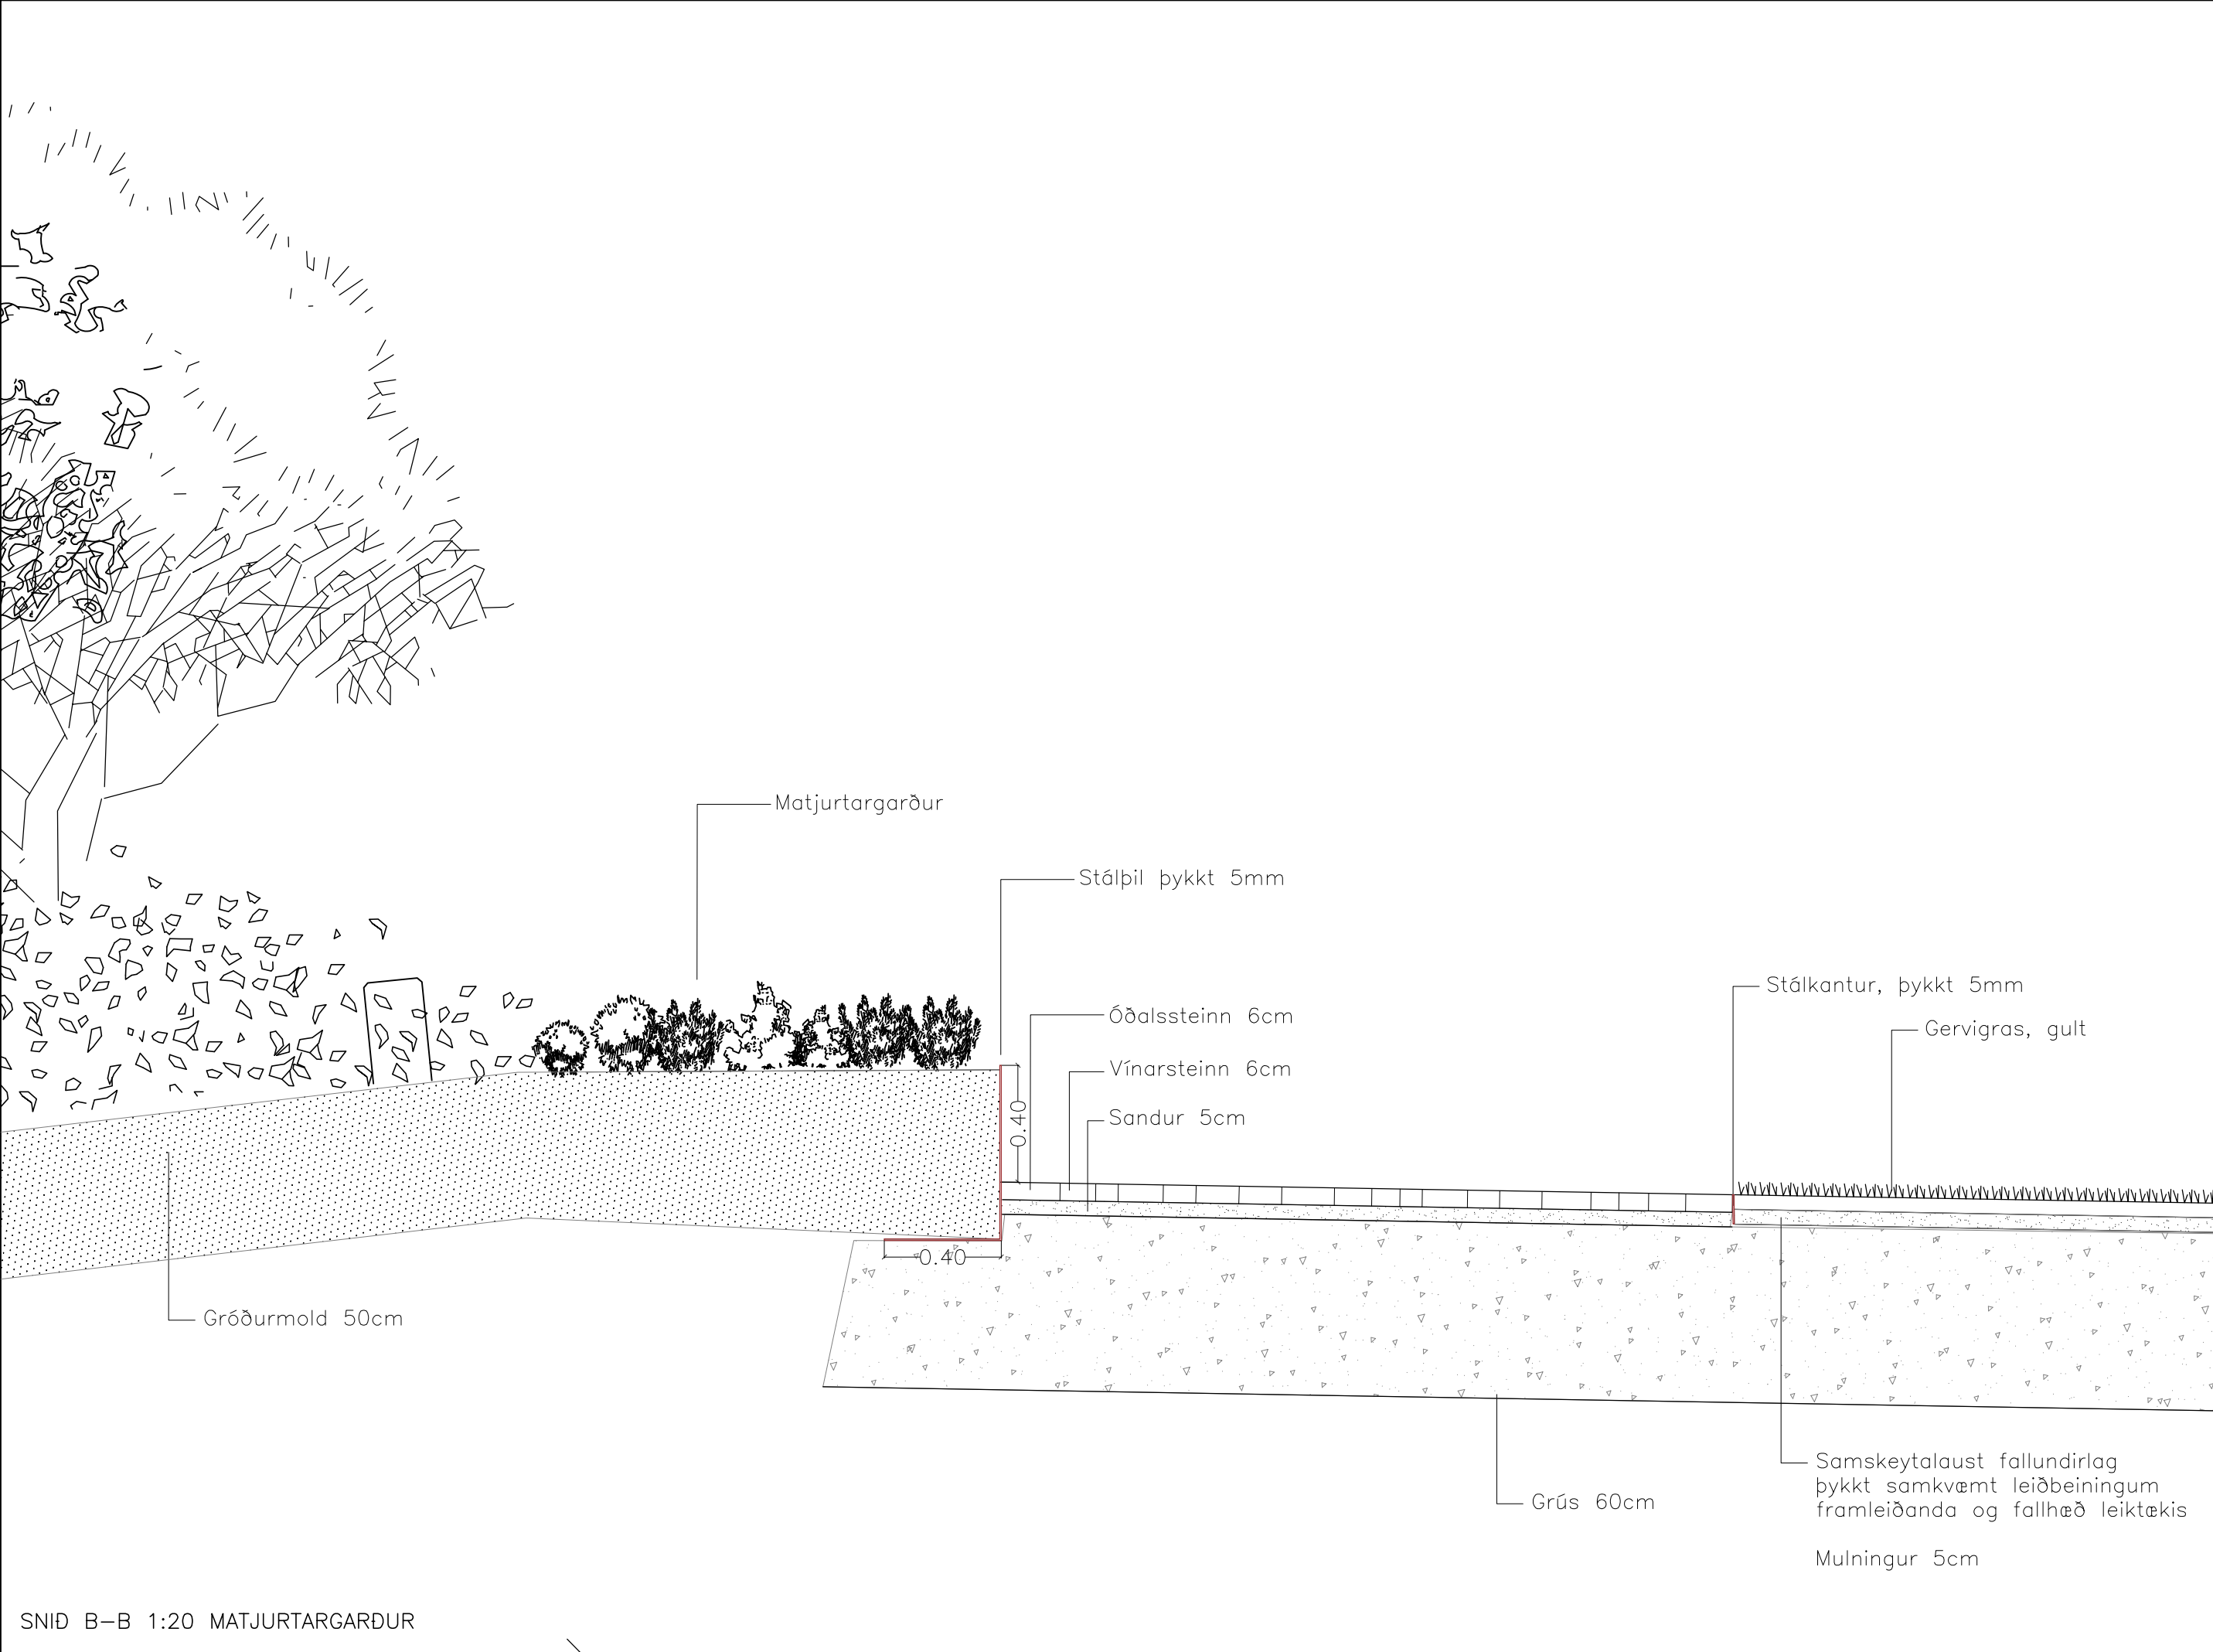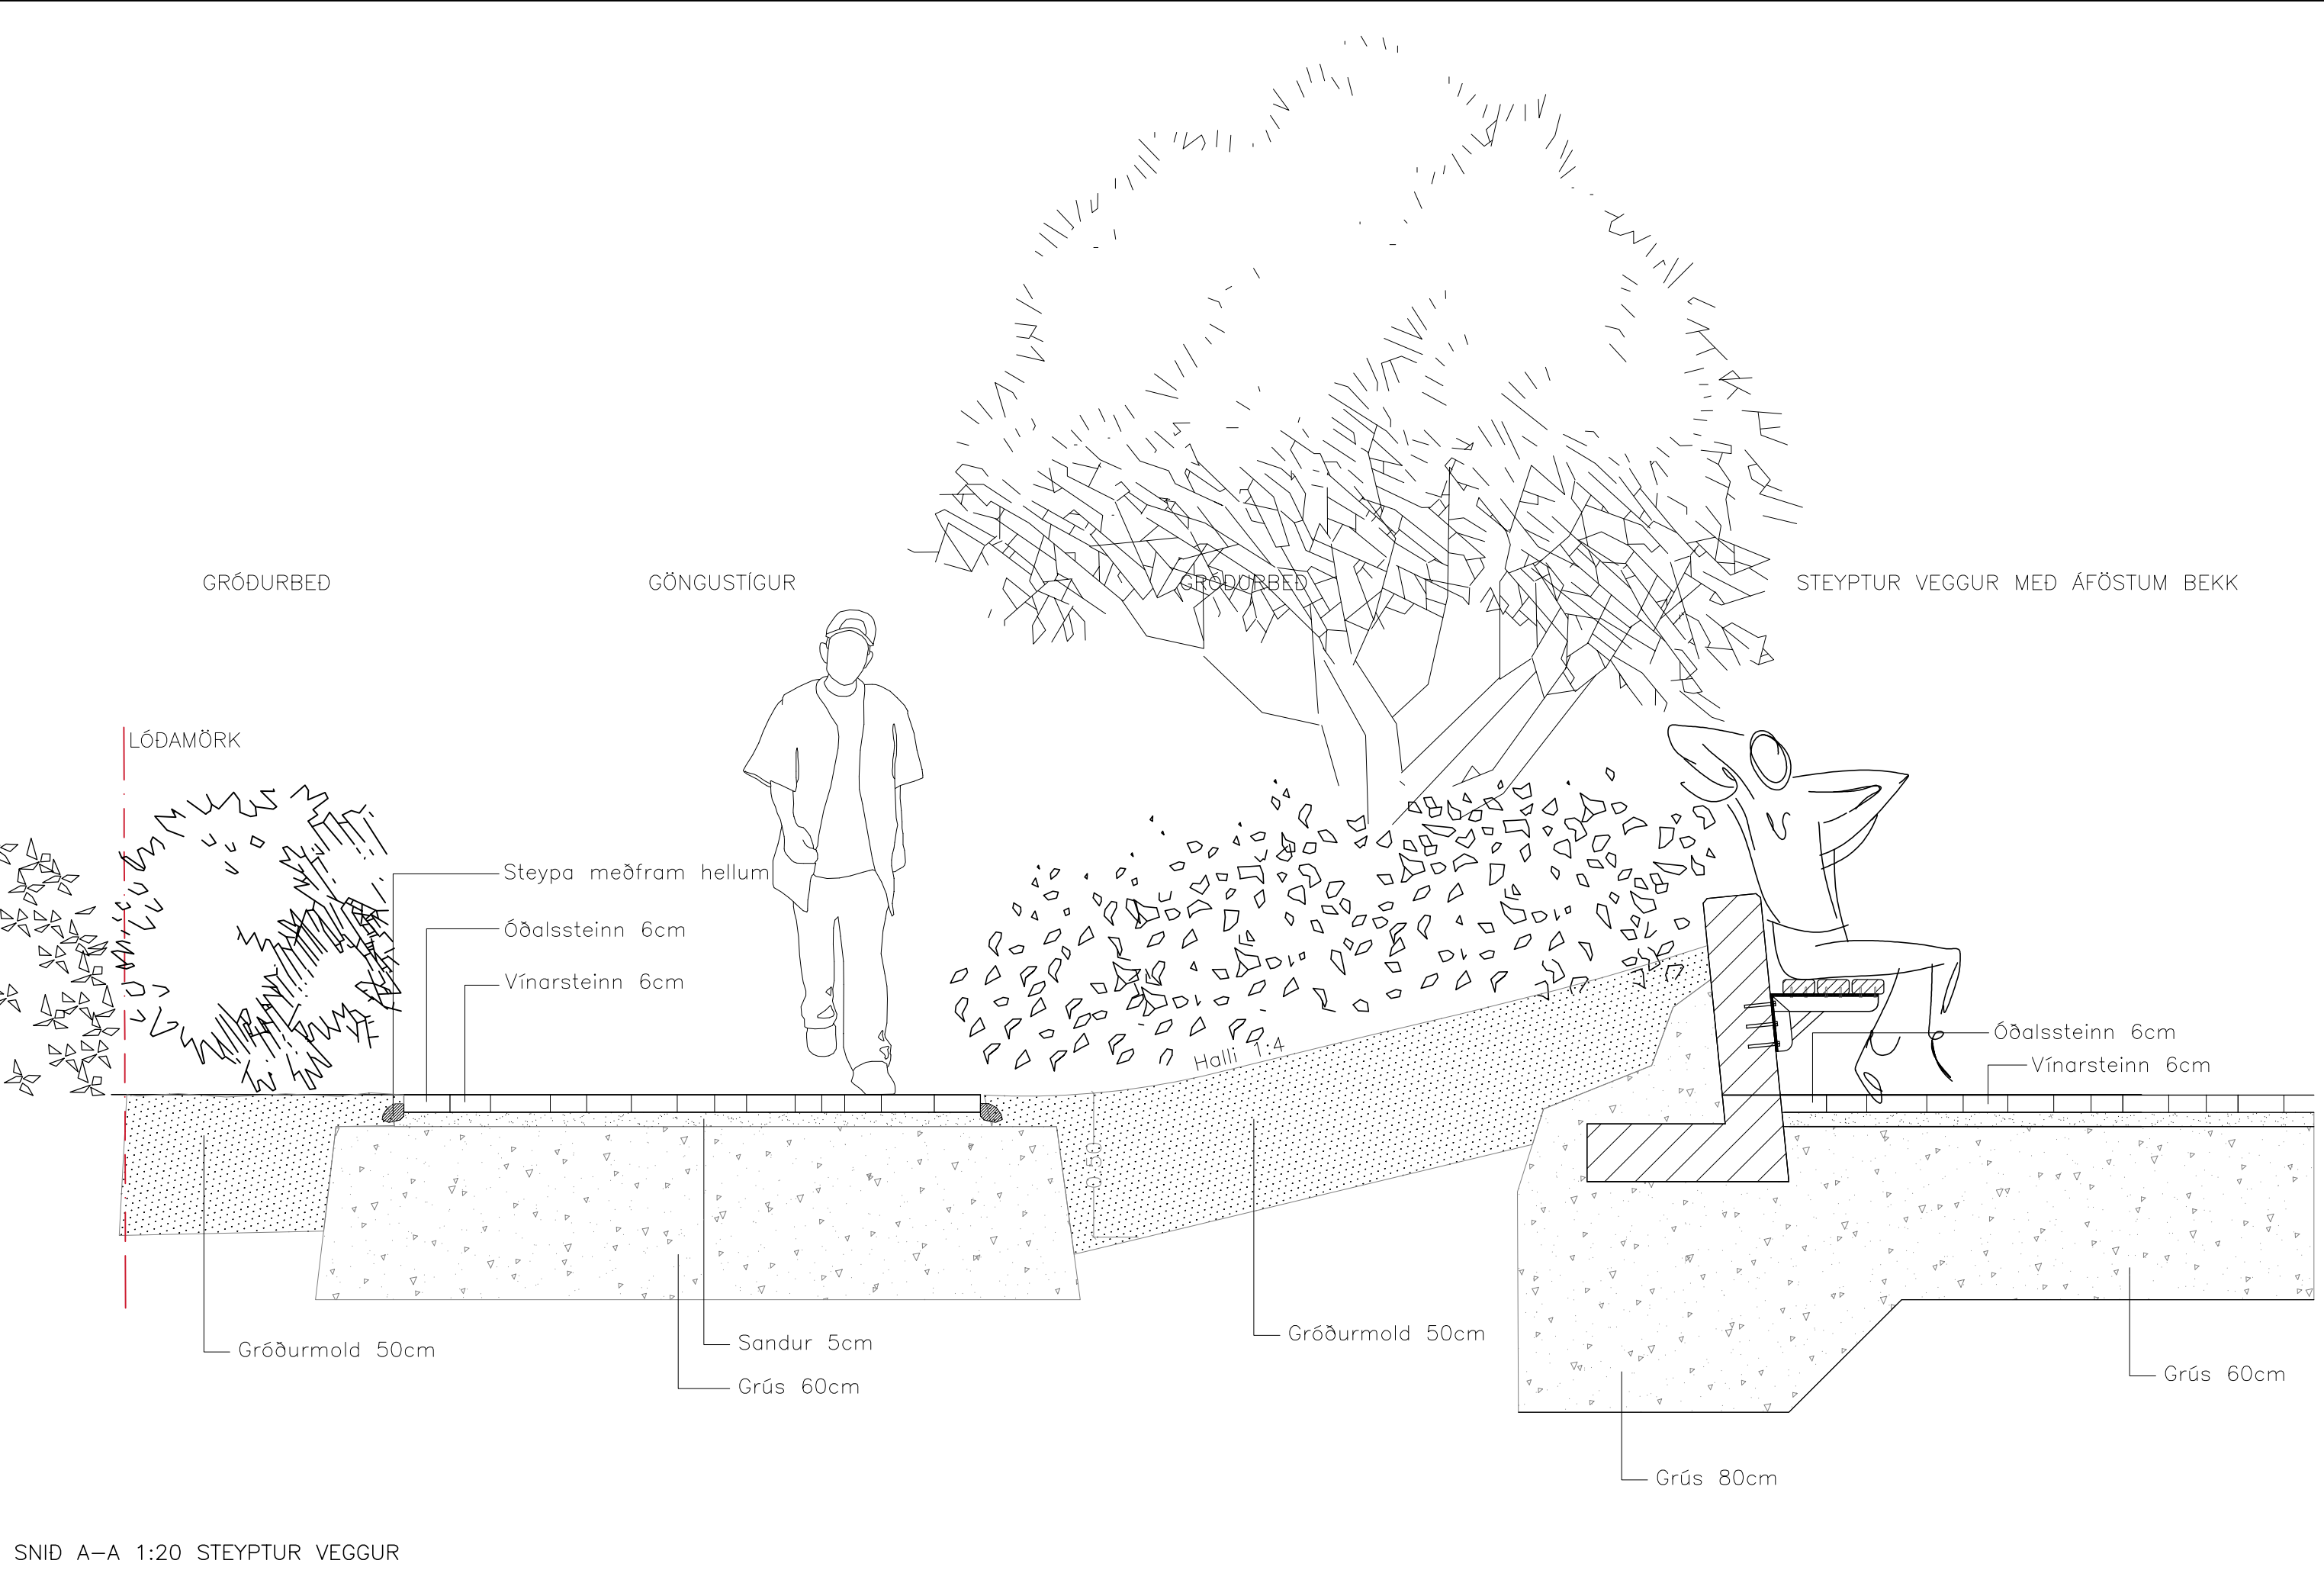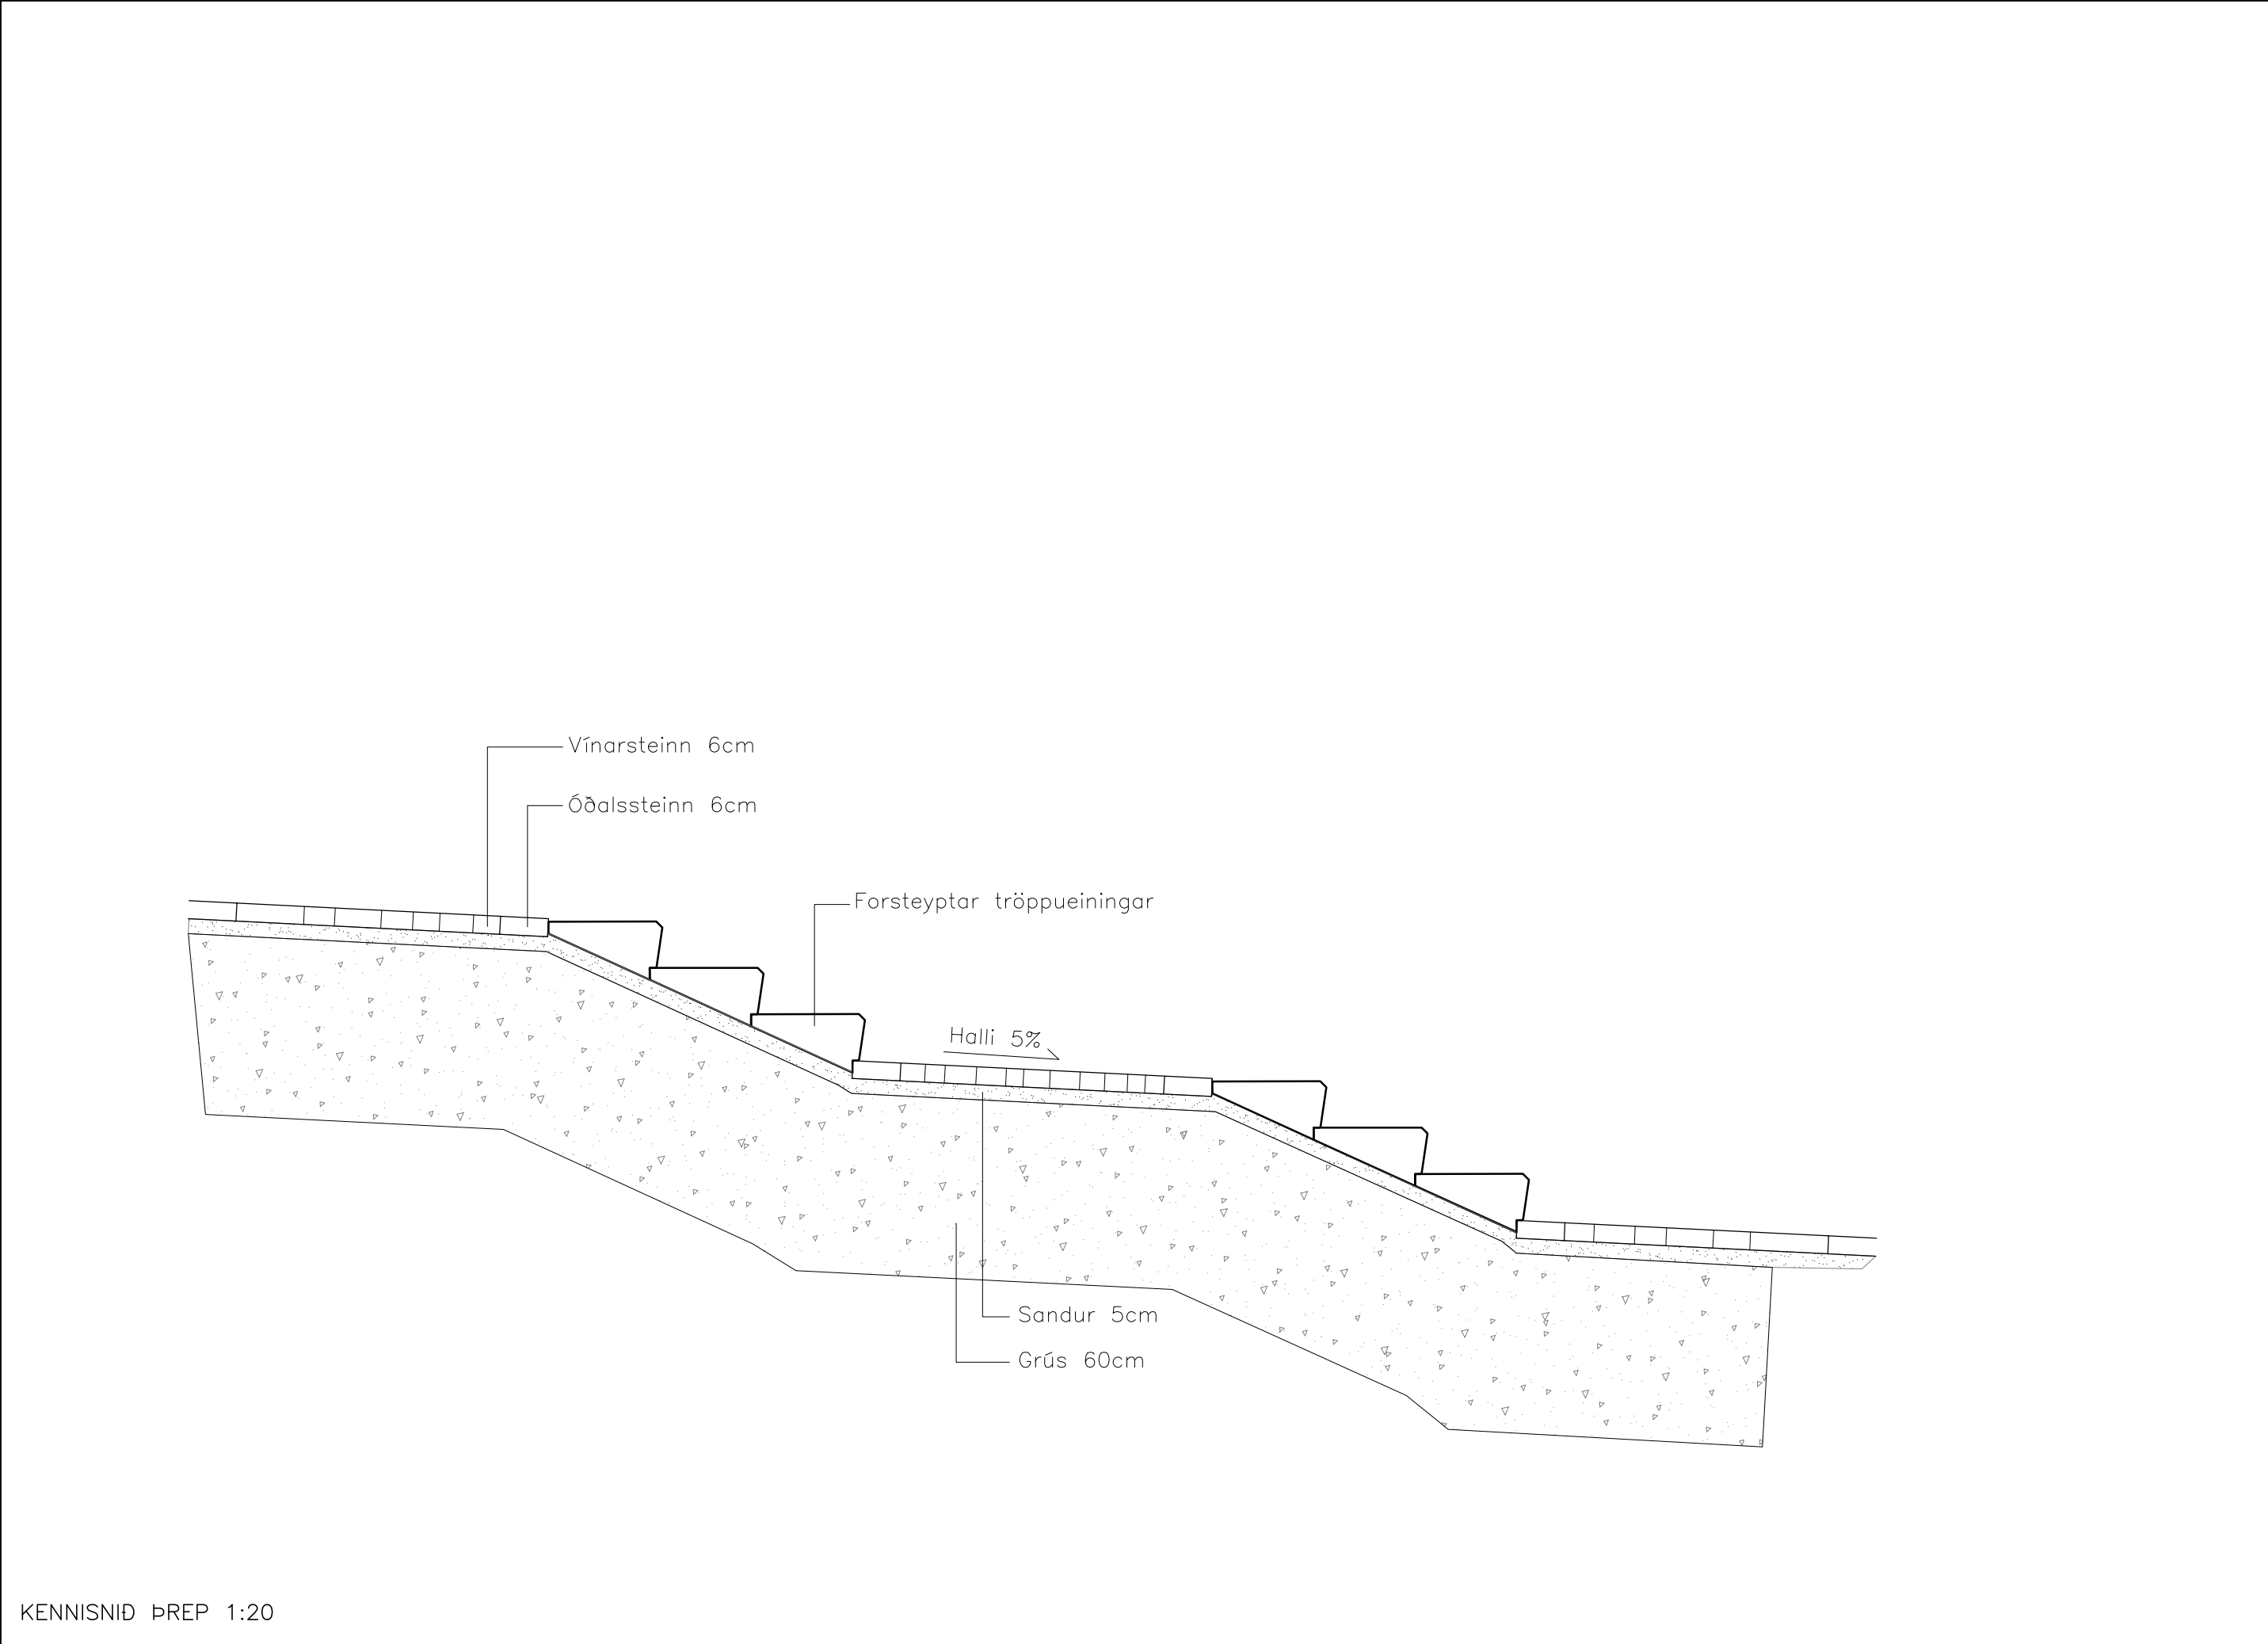

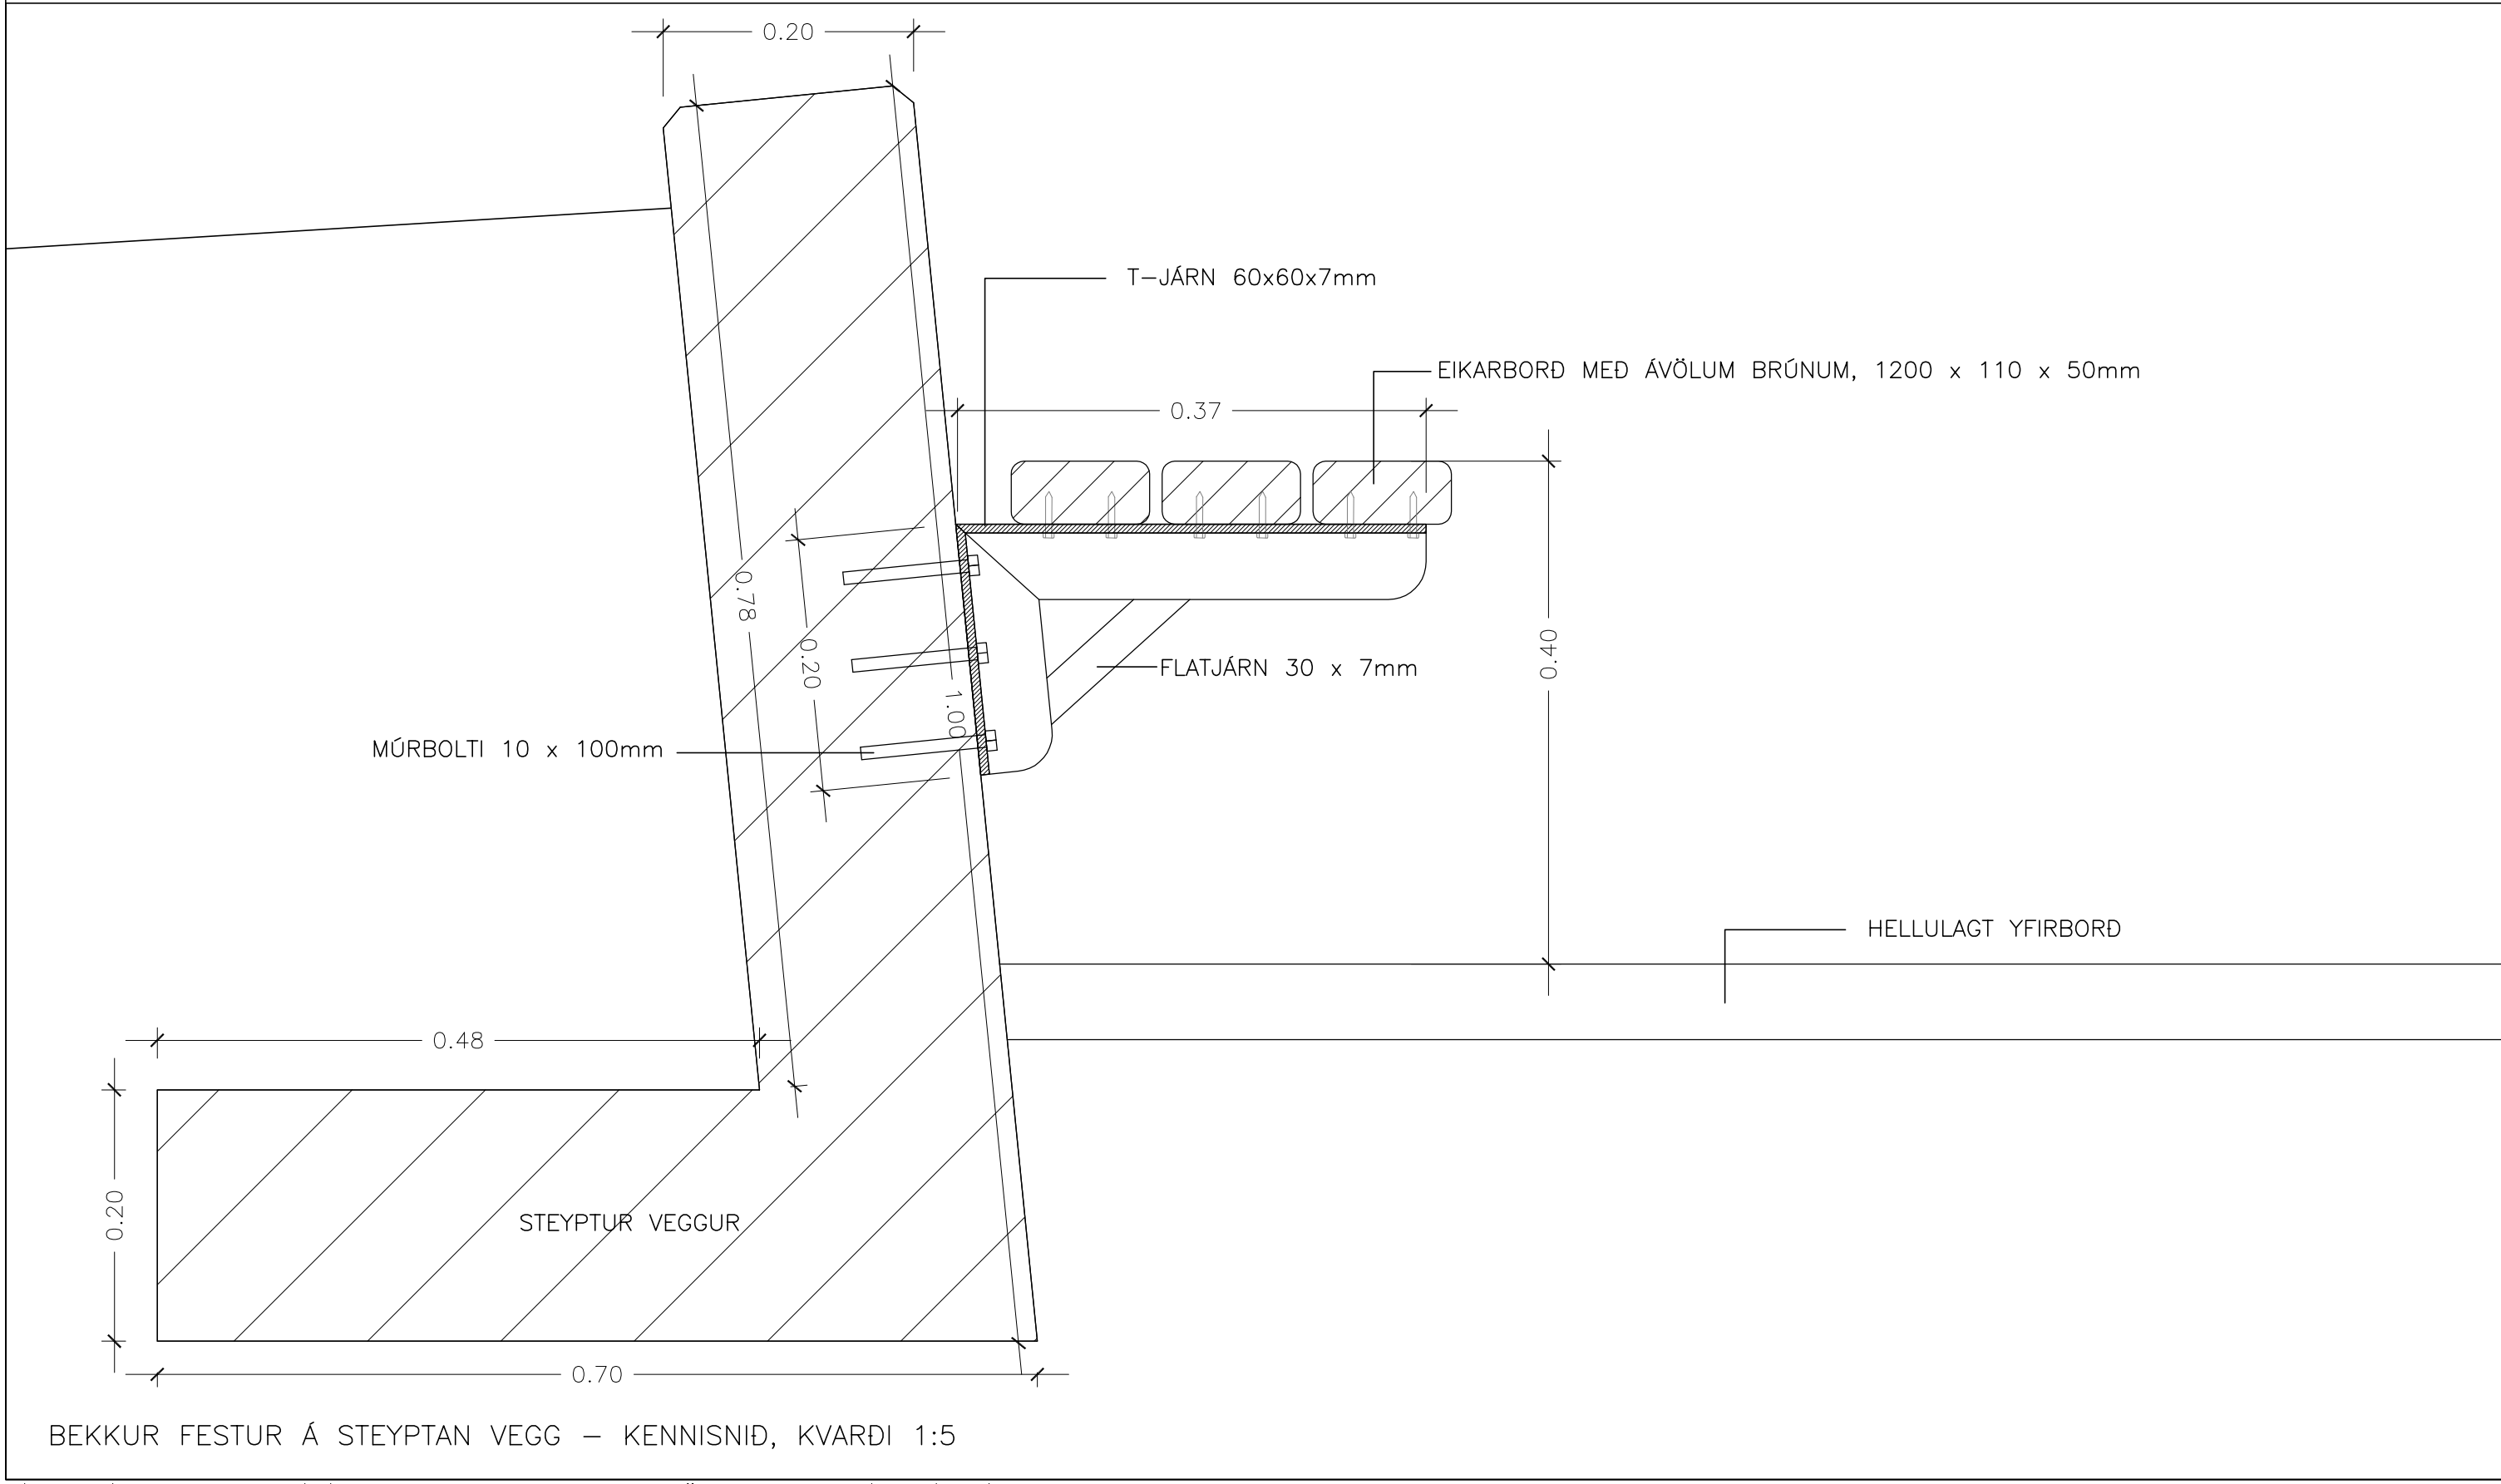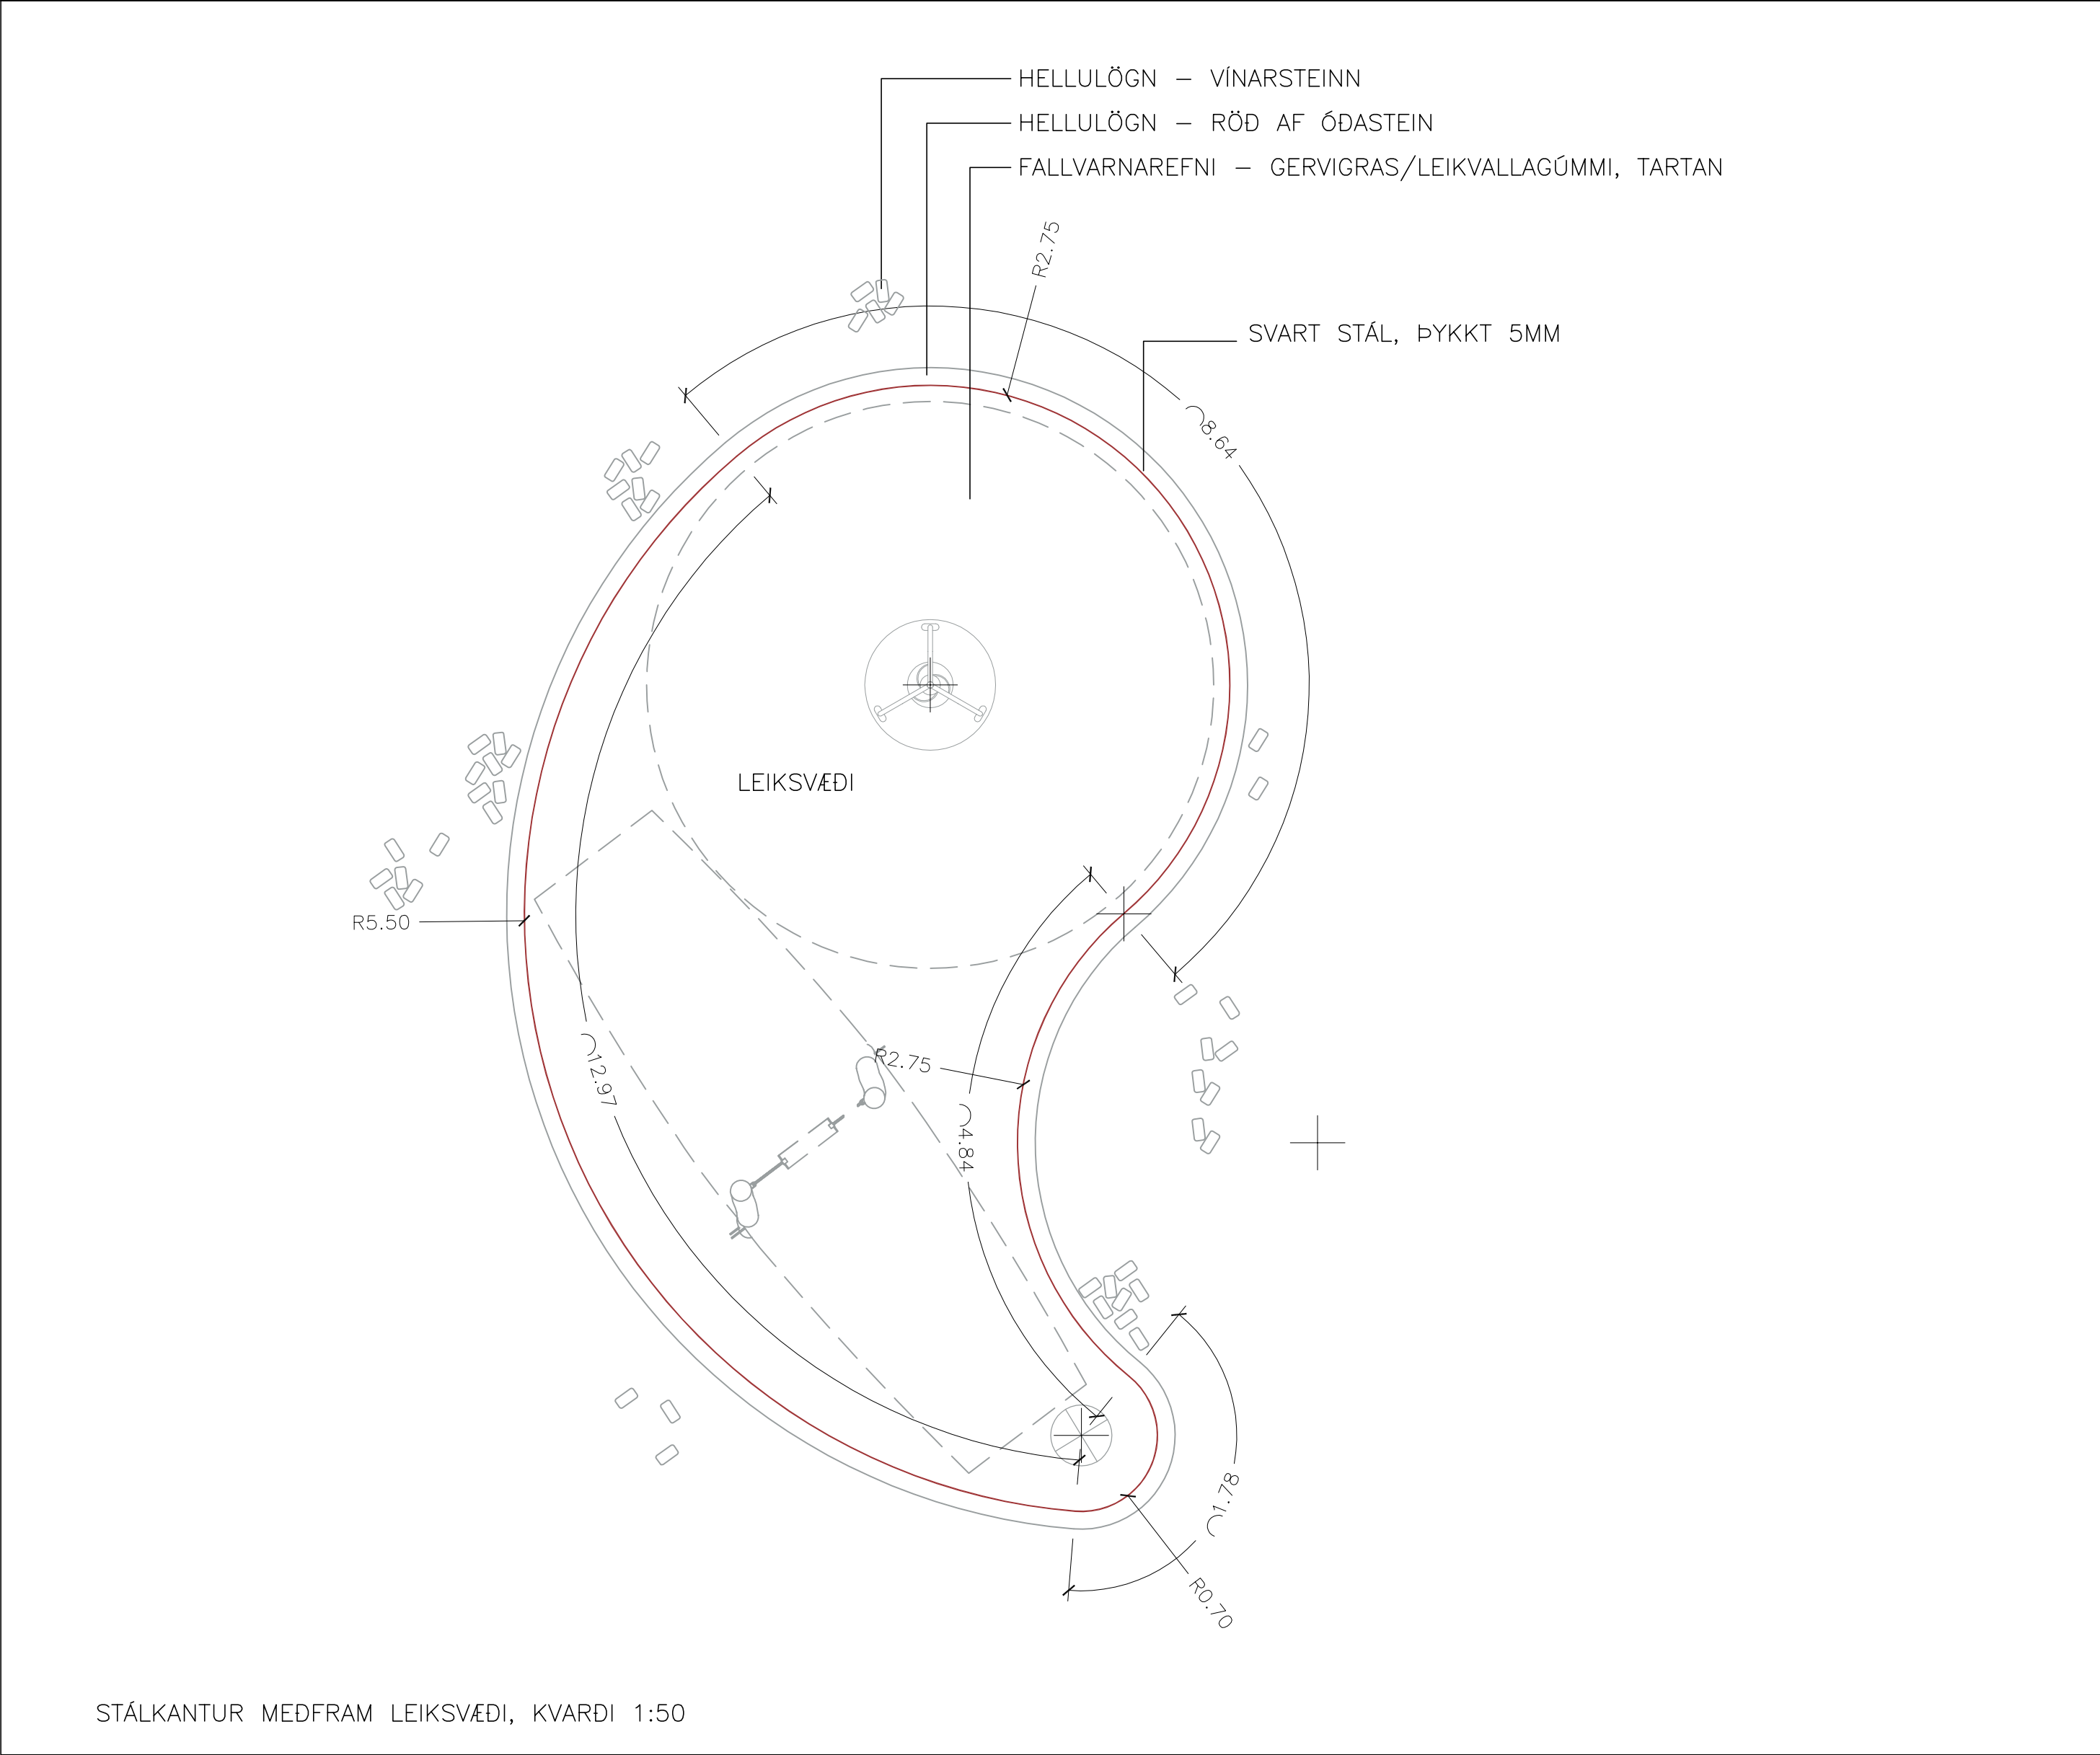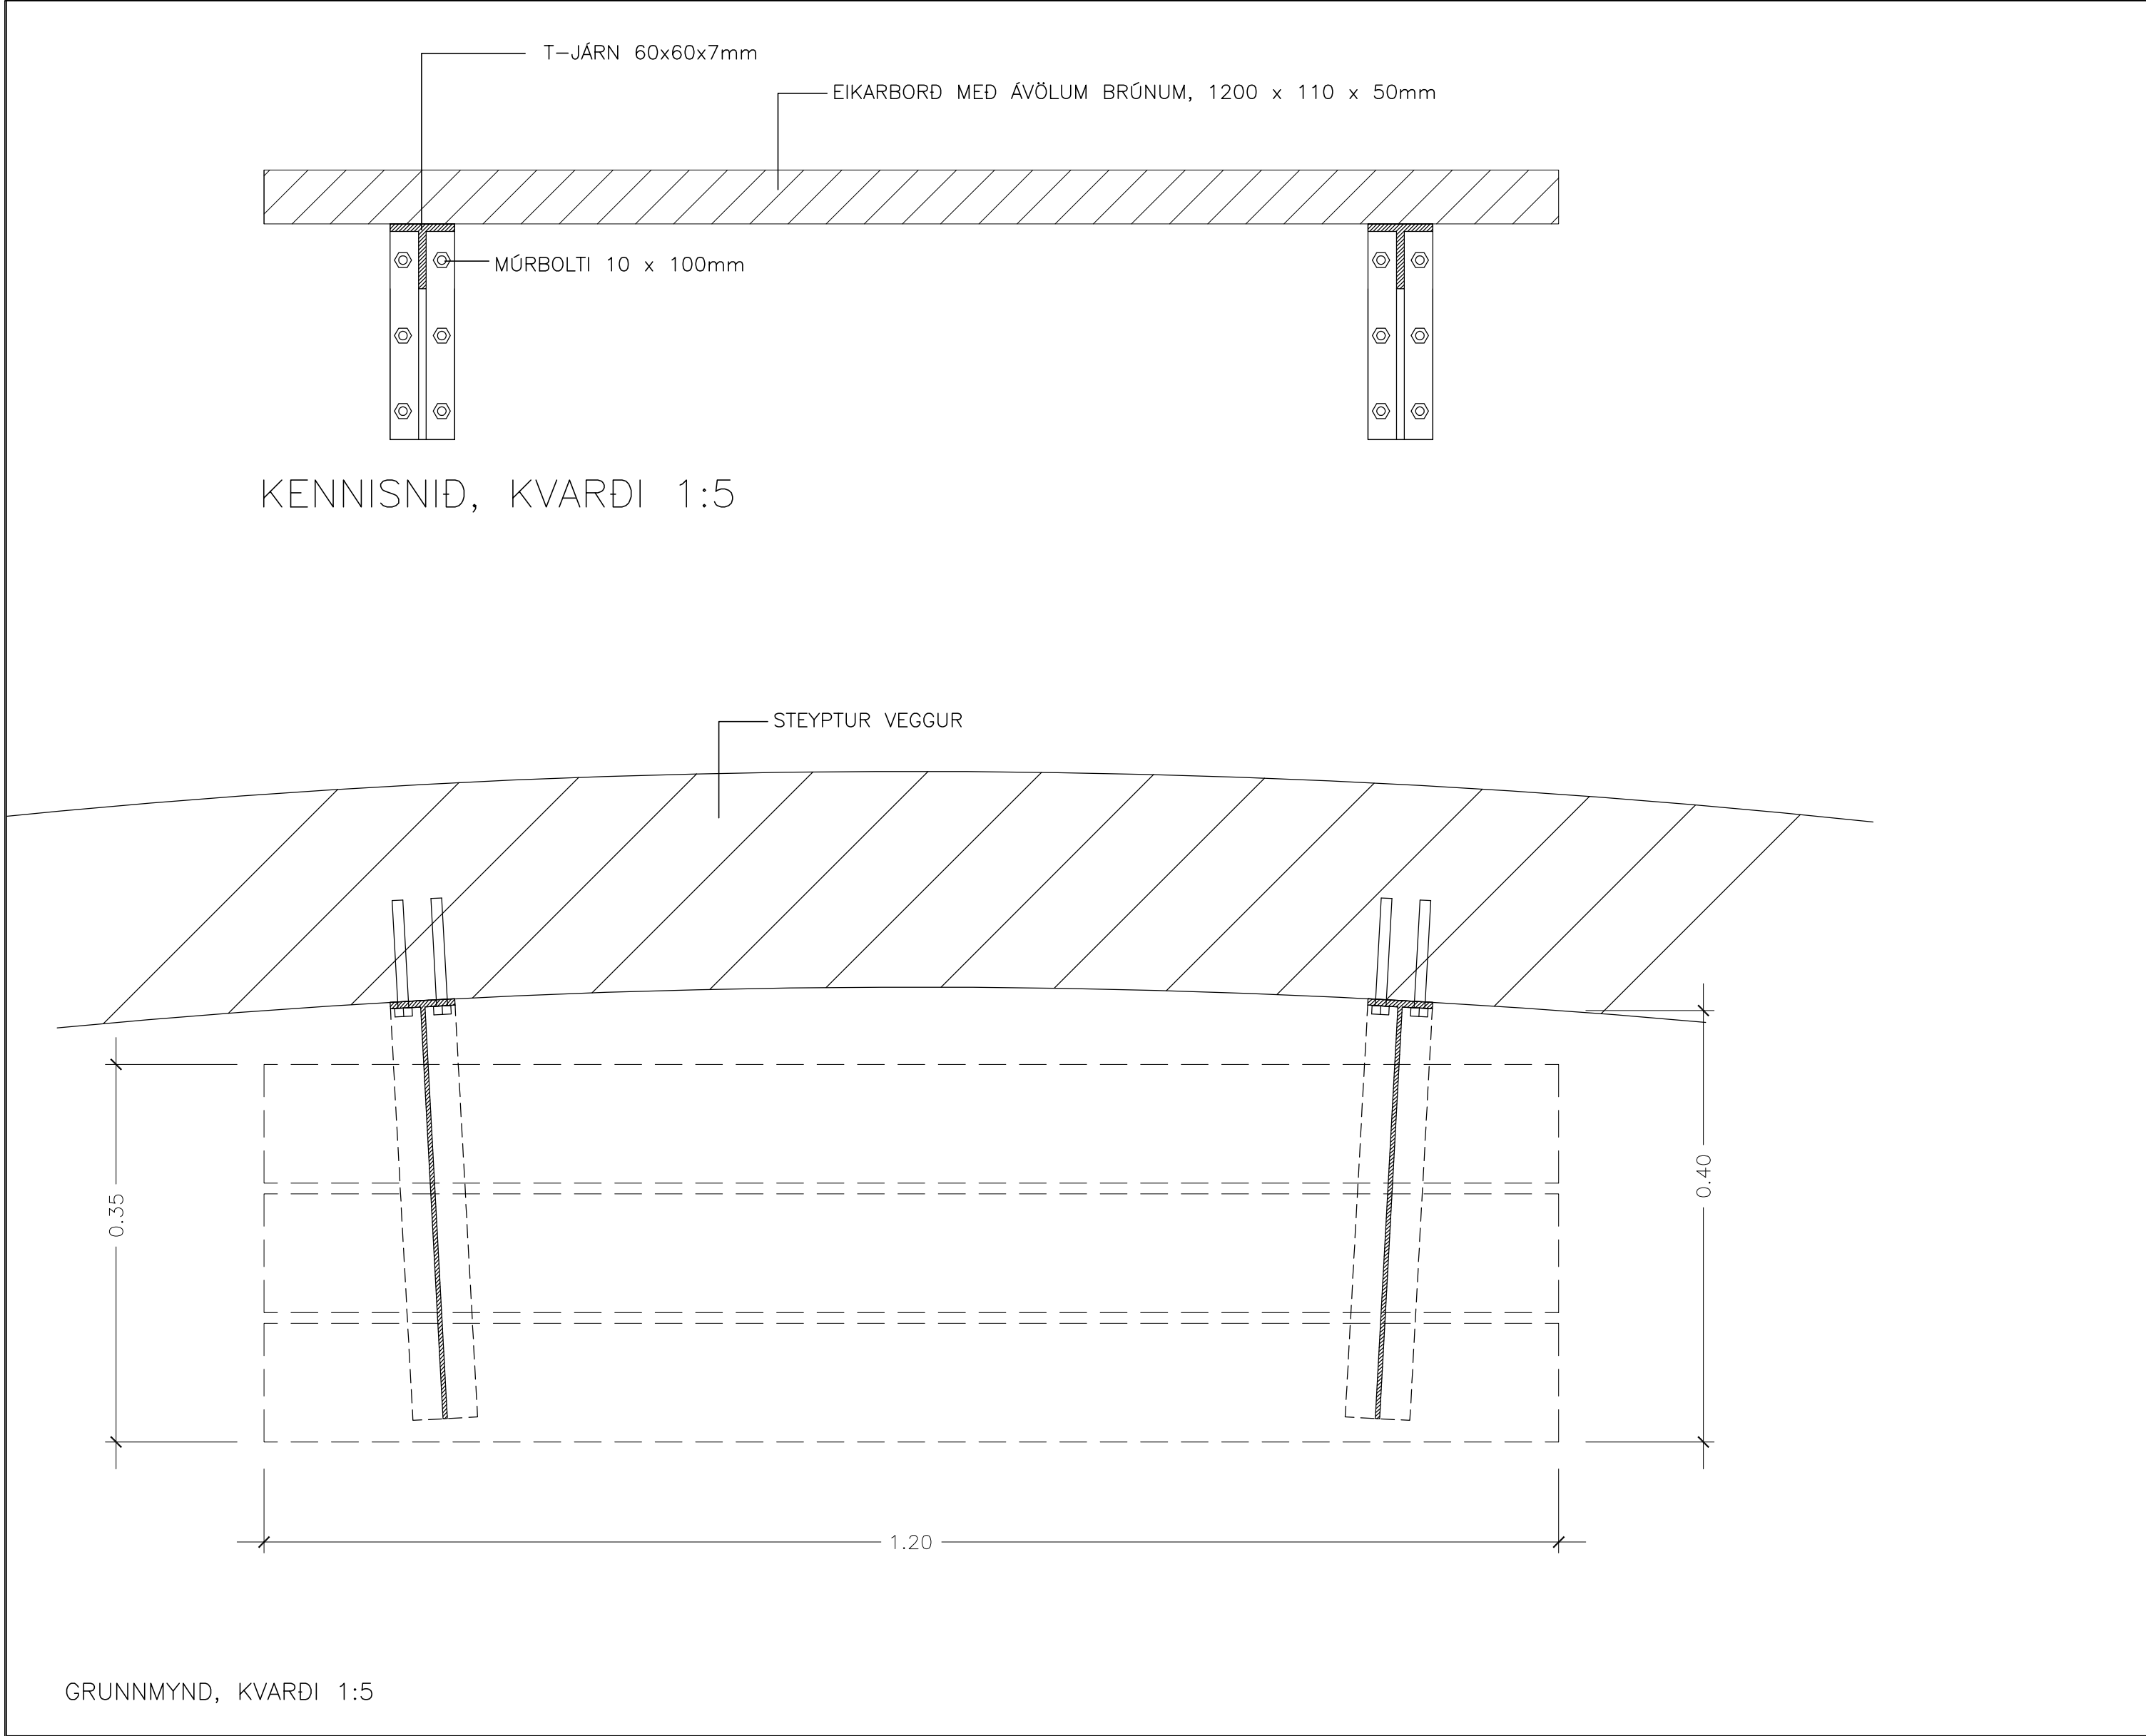

HVERFISGARDUR VID LYNGGÖTU

VERKTEIKNING

DEILI - VEGGFESTUR BEKKUR, STÁLKANTUR

TEIKN NR: 18119-105

KVARDI-A1: 1:50 / 1:5

DAGS: 13.05.2021

HANNAÐ:

TEIKNAD:


VERKNR:

EPB

EPB

18119



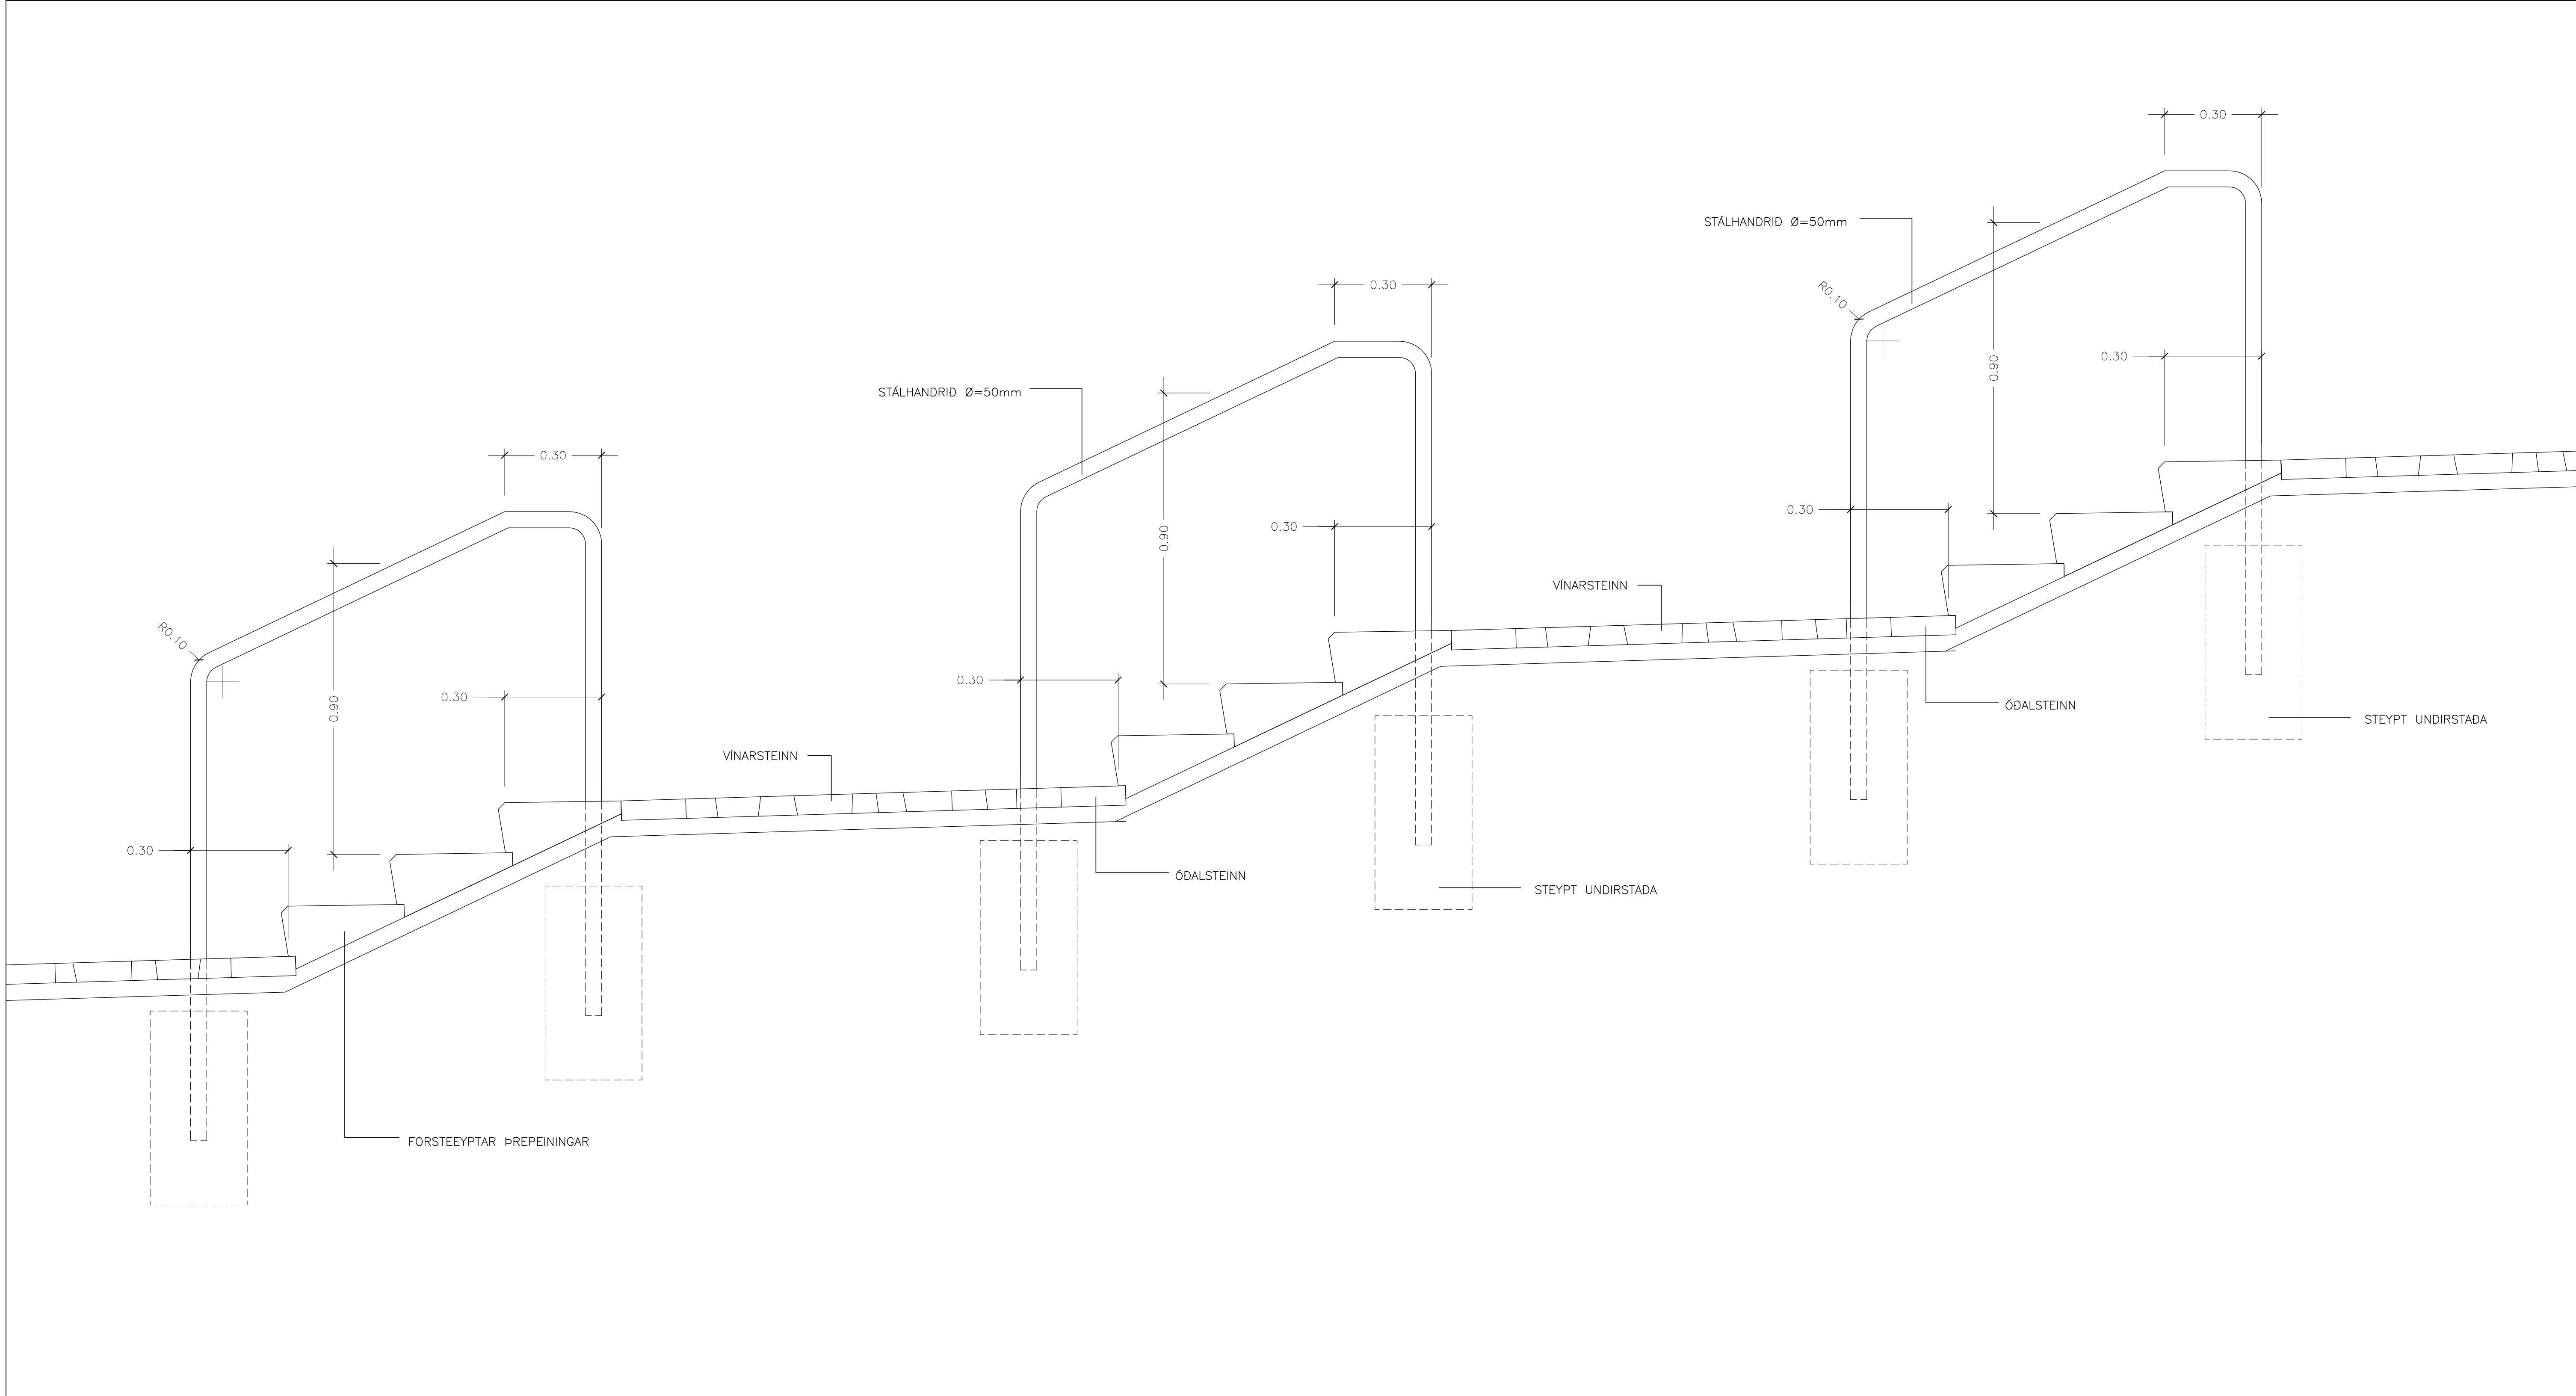

HVERFISGARDUR VID LYNGGÖTU

VERKTEIKNING

DEILI - TRÖPPUR OG HANDRID

TEIKN NR:	18119-106	HANNAÐ:	EPB
KVARDI-A1:	1:50 / 1:5	TEIKNAD:	EPB
DAGS:	13.05.2021	VERKNR:	18119



SKÝRINGAR:

Götuljósastrangur stærð 5x10q Cu

Dreifistrangur í götuskápa/tengiskápa stærð 5x95q Al / 5x50q Al / 5x16q Cu, sjá teikningar

Götuljósastrangur stærð 5x4q Cu

Götuljósastrangur stærð 5x2,5q Cu (ekki í útboði)

Ber jarðvir 35q Cu lagður í skurð með götuljósum

Ø100 Rör fyrir götuljósastrang

Götuljósastrangur fjarlægður

SKÝRINGAR STÓLPAR:

5m stólpi með LED ljósgjafa á toppi

3m stólpi með LED ljósgjafa á toppi

5m stólpi með 3 LED kösturum frá WE-EF

Ljósapólli með LED ljósgjafa (ekki í útboði)

Stólpar fjarlægðir

Götuljósaaskapur/tengiskápur

Hnit dreifiskáps skv. hnitaskrá

SKÝRINGAR STÓLPAR ÚR FYRRI ÁFÖNGUM:

6,3m stólpi með LED ljósgjafa á toppi (kominn)

5m stólpi með LED ljósgjafa á toppi(kominn)

3m stólpi með LED ljósgjafa á toppi(kominn)

Ljósapólli með LED ljósgjafa (kominn)

SKÝRINGAR :
- HÑITAKERFI : REYKJAVÍK
- HÆÐARKERFI : REYKJAVÍK
- ÖLL MÁL Í METRUM NEMA ANNAD SÉ TEKID FRAM

0 10 20 30 40 50
M 1:500 m

EFLA

VERKFRÆÐISTOFA

Simi: 412 0000
www.efla.is

Nafr

Dags

Dags

Breytingar

Al

Yfirf.

Hannað:

BJG

19.08.15

Breytt lega

GVB

JTH

Teiknað:

BJG

12.12.19

Færsla á stólpum

AB

JTH

Mælt:

Yfirfarið:

JTH

Samþ:

GG

Tölvaskrá:

LAY_IN.dwg

Urriðaholt

Norðurlúti, 2. áfangi

Götulýsing

Húsaðgötur og göngustígar, hluti 1

Dags

18.03.2015

Mkv.

1:500

Bládest.

A1


Nr. verkefnis

2424-069

Teikn. nr.


IN201

Bls.

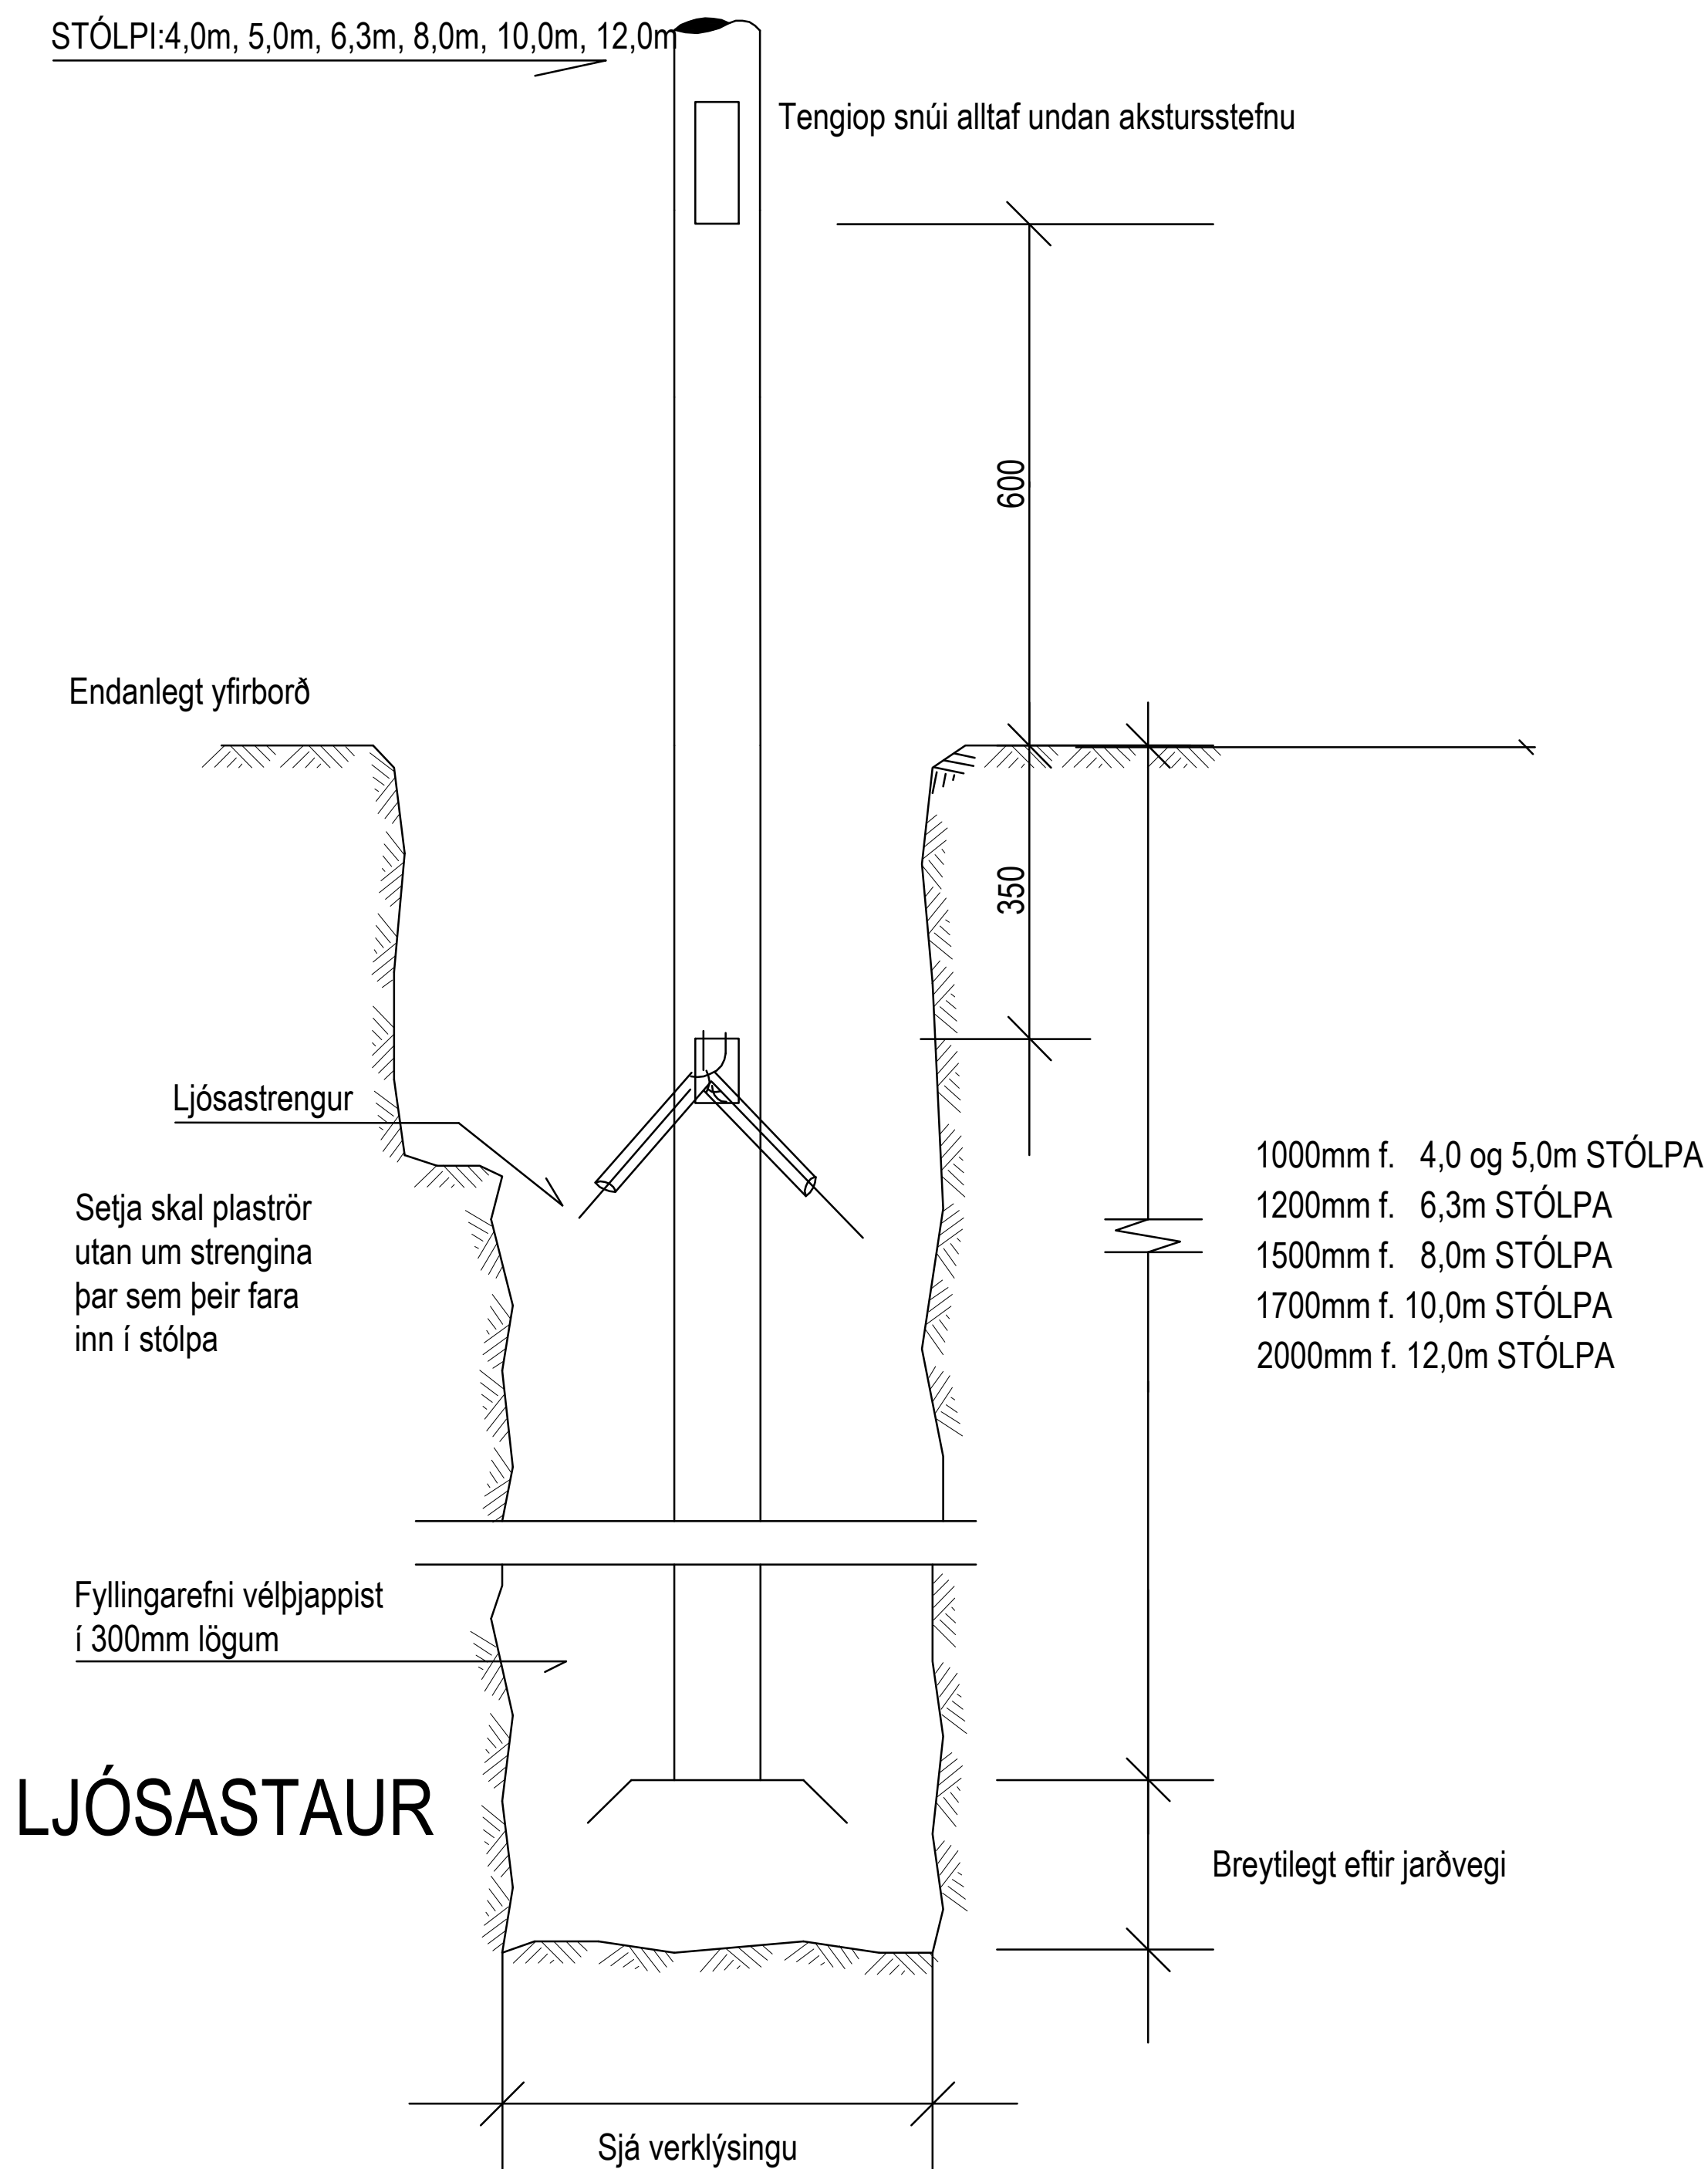


Þjappa skal vandlega undir botnplötu í rétta hæð

Snið dreifistrengir (0,4kV) ~ Götulýsing

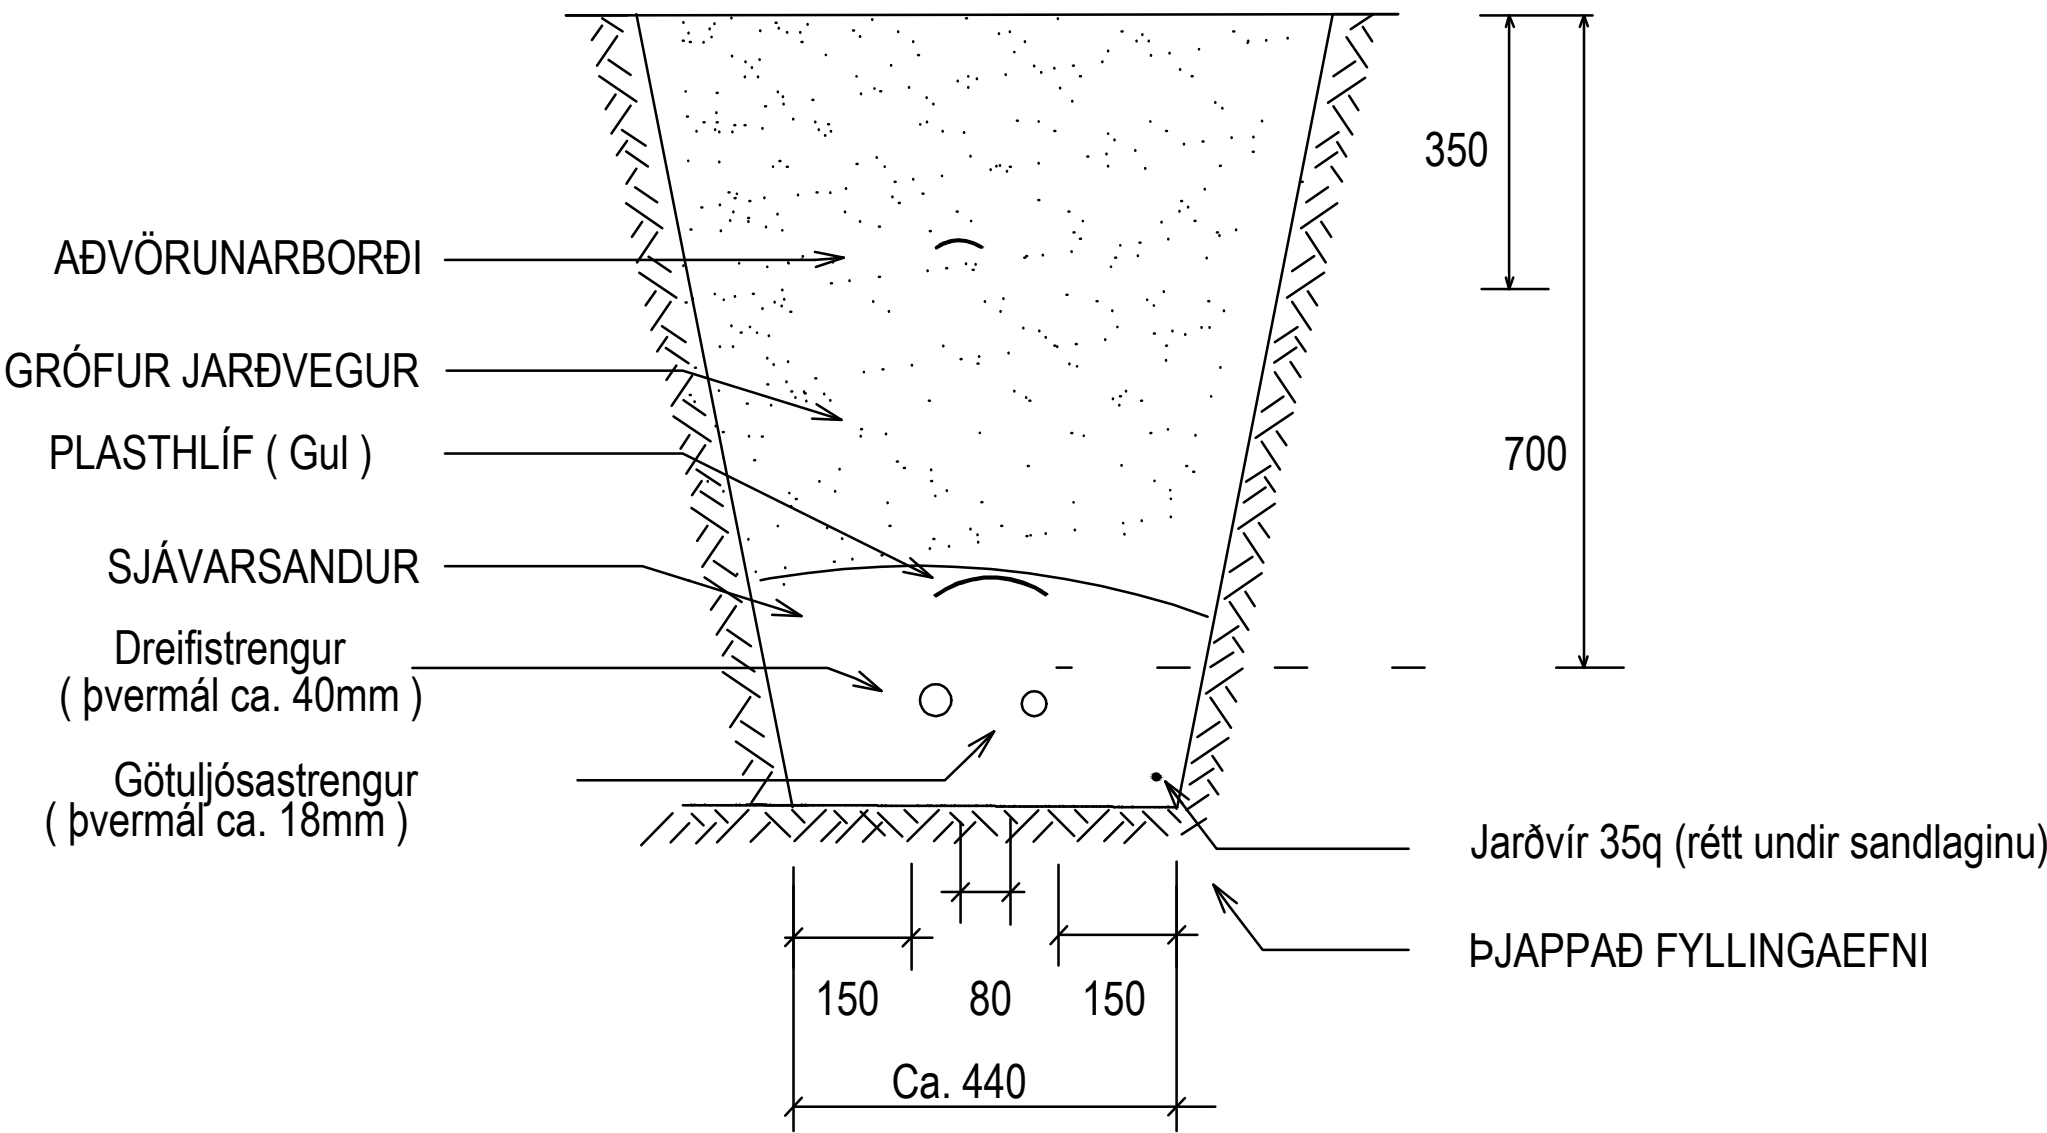

Sjávarsandur minnst 100mm yfir og undir strengi.
Dýpt skurðar u.þ.b 850mm

Snið lagnarör yfir vegi ~ Götulýsing

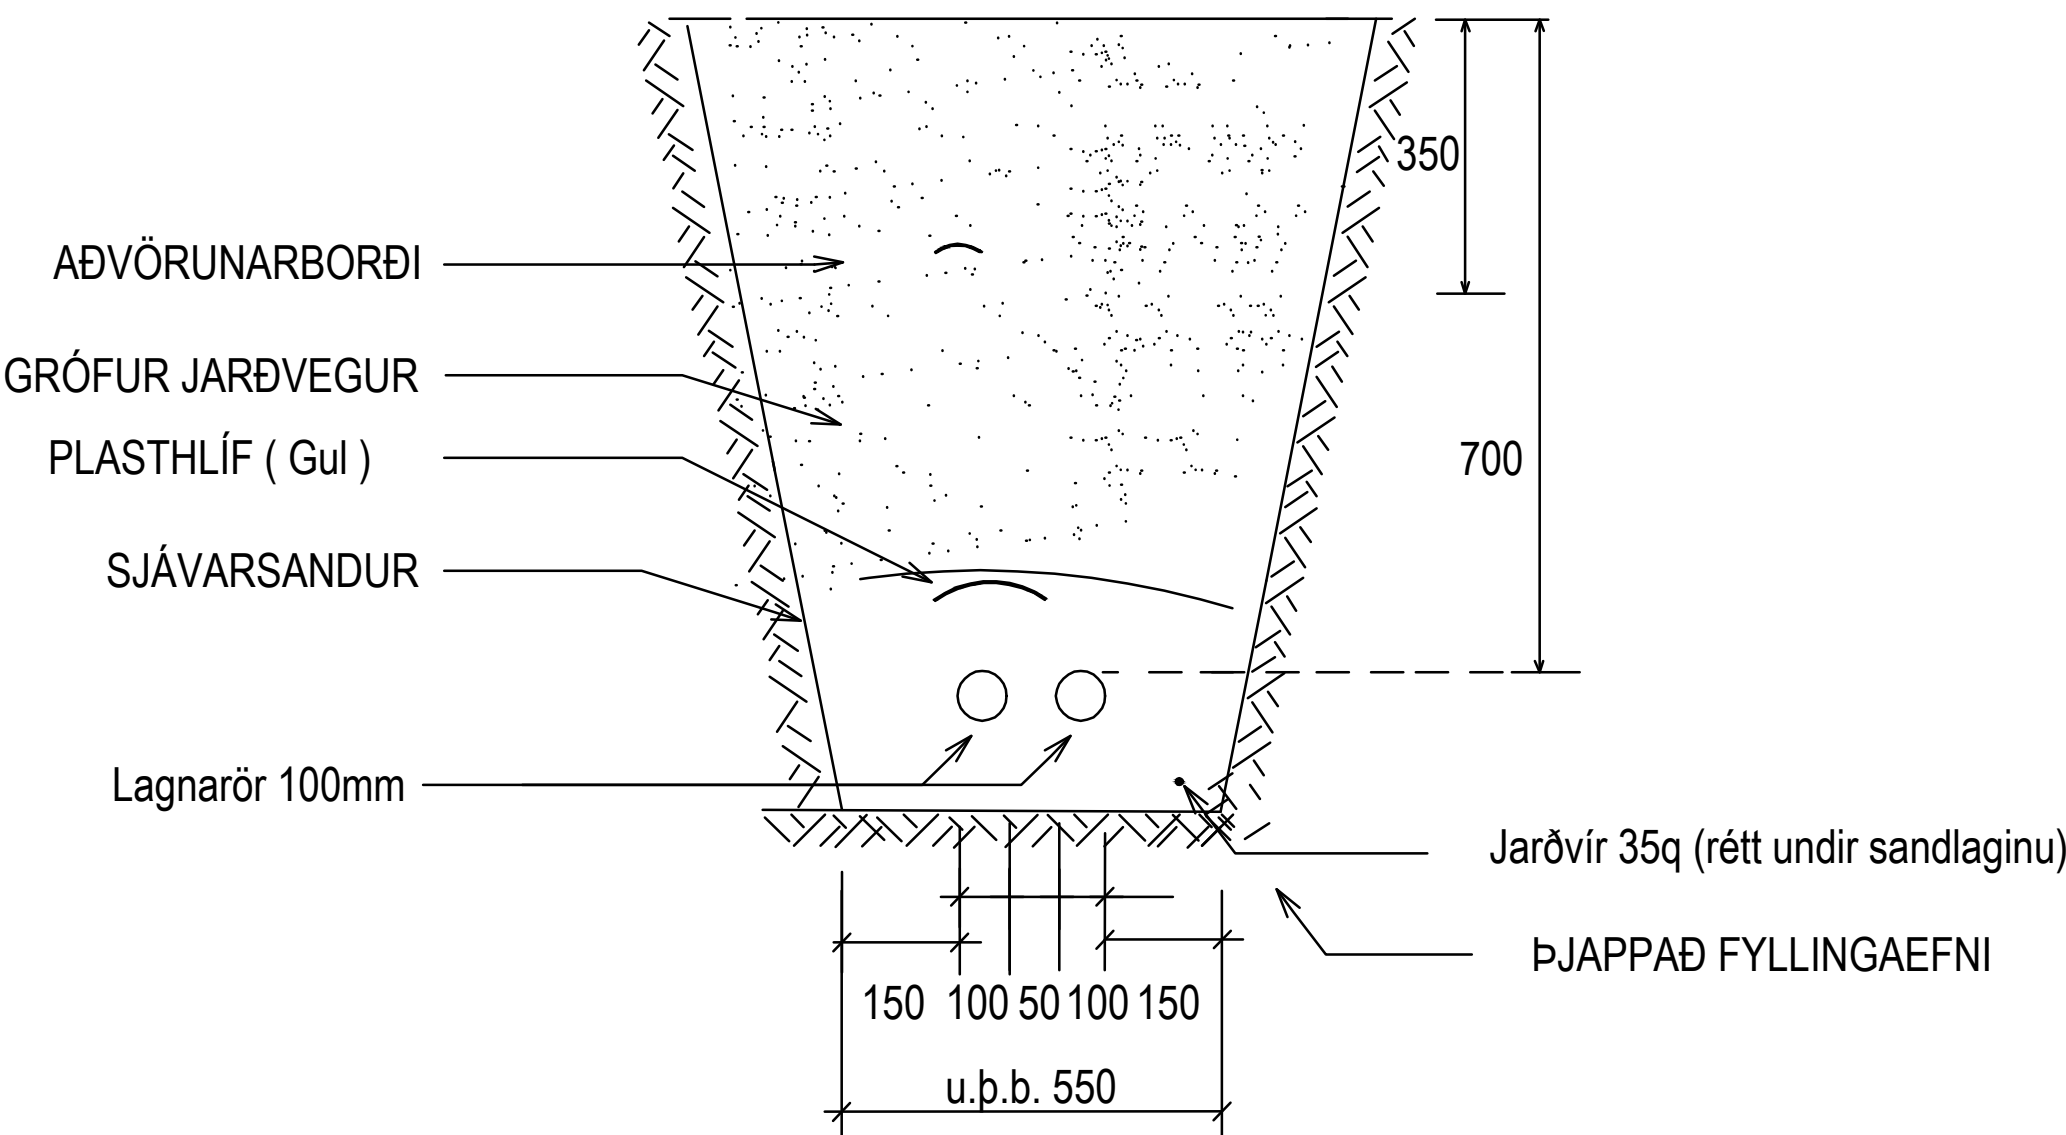

SKÝRINGAR :

- HNITAKERFI : REYKJAVÍK
- HÆÐARKERFI : REYKJAVÍK
- ÖLL MÁL Í METRUM NEMA ANNAD SÉ TEKID FRAM

 EFLA VERKFRÆÐISTOFA Sími: 412 6000 www.efla.is							 Garðabær						
	Nafn	Dags.		Dags.	Breytingar	Af	Yfirf.	Urriðaholt Norðurhluti, 2. áfangi Götulýsing Jarðvinnusnið					
Hannað:	BJG		A					Dags. 18.03.2015Mkv. Ekki í kvarðaBláfest. A1					
Teknað:	BJG		B										
Mælt:			C										
Yfirfarið:	JTH		D										
Samb.:	GG		Tölvasúkra: LAY_IN.dwg			Nr. verkefnis 2424-069			Tekn. nr. IN204		Bls.		

Ljósastólpar			Frá gangstétt	Gerð	Hæð/ Armur	Ljósker	Gráður	Ø	Athugasemdir
NR	X	Y							
401	20915.0	9710,7	0m	Stálmastur	5/0m	Vizulo Mini Martin 35W L35	0°	60mm	
402	20916.0	9730,8	0m	Stálmastur	5/0m	Vizulo Mini Martin 35W L35	0°	60mm	
403	20917.3	9749,9	0m	Stálmastur	5/0m	Vizulo Mini Martin 35W L35	0°	60mm	
404	20917.2	9768,3	0m	Stálmastur	5/0m	Vizulo Mini Martin 35W L35	0°	60mm	
405	20917.2	9786,8	0m	Stálmastur	5/0m	Vizulo Mini Martin 35W L35	0°	60mm	
406	20919.7	9805,0	0m	Stálmastur	5/0m	Vizulo Mini Martin 35W L35	0°	60mm	
407	20918.0	9826,8	0m	Stálmastur	5/0m	Vizulo Mini Martin 35W L35	0°	60mm	
408	20916.9	9846,7	0m	Stálmastur	5/0m	Vizulo Mini Martin 35W L35	0°	60mm	
409	20916.8	9866,7	0m	Stálmastur	5/0m	Vizulo Mini Martin 35W L35	0°	60mm	
410	20916.8	9886,7	0m	Stálmastur	5/0m	Vizulo Mini Martin 35W L35	0°	60mm	
411	20905.6	9737,6	0m	Stálmastur	5/0m	Vizulo Mini Martin 35W L35	0°	60mm	
412	20883.2	9746,0	0m	Stálmastur	5/0m	Vizulo Mini Martin 35W L35	0°	60mm	
413	20860.7	9754,4	0m	Stálmastur	5/0m	Vizulo Mini Martin 35W L35	0°	60mm	
414	20838.2	9762,8	0m	Stálmastur	5/0m	Vizulo Mini Martin 35W L35	0°	60mm	
415	20815.7	9771,2	0m	Stálmastur	5/0m	Vizulo Mini Martin 35W L35	0°	60mm	
416	20791.6	9779,2	0m	Stálmastur	5/0m	Vizulo Mini Martin 35W L35	0°	60mm	
417	20768.2	9783,6	0m	Stálmastur	5/0m	Vizulo Mini Martin 35W L35	0°	60mm	
418	20744.2	9784,1	0m	Stálmastur	5/0m	Vizulo Mini Martin 35W L35	0°	60mm	
419	20720.4	9781,0	0m	Stálmastur	5/0m	Vizulo Mini Martin 35W L35	0°	60mm	
420	20697.3	9774,7	0m	Stálmastur	5/0m	Vizulo Mini Martin 35W L35	0°	60mm	
421	20674.0	9768,9	0m	Stálmastur	5/0m	Vizulo Mini Martin 35W L35	0°	60mm	
422	20650.6	9763,4	0m	Stálmastur	5/0m	Vizulo Mini Martin 35W L35	0°	60mm	
423	20627.3	9758,0	0m	Stálmastur	5/0m	Vizulo Mini Martin 35W L35	0°	60mm	
424	20605.0	9749,1	0m	Stálmastur	5/0m	Vizulo Mini Martin 35W L35	0°	60mm	
425	20911.8	9811,1	0m	Stálmastur	5/0m	Vizulo Mini Martin 35W L35	0°	60mm	
426	20891.1	9818,9	0m	Stálmastur	5/0m	Vizulo Mini Martin 35W L35	0°	60mm	
427	20868.7	9827,3	0m	Stálmastur	5/0m	Vizulo Mini Martin 35W L35	0°	60mm	
428	20846.2	9835,8	0m	Stálmastur	5/0m	Vizulo Mini Martin 35W L35	0°	60mm	
429	20825.1	9843,7	0m	Stálmastur	5/0m	Vizulo Mini Martin 35W L35	0°	60mm	
430	20804.7	9850,4	0m	Stálmastur	5/0m	Vizulo Mini Martin 35W L35	0°	60mm	
431	20780.9	9852,9	0m	Stálmastur	5/0m	Vizulo Mini Martin 35W L35	0°	60mm	
432	20756.9	9853,9	0m	Stálmastur	5/0m	Vizulo Mini Martin 35W L35	0°	60mm	
433	20733.0	9854,8	0m	Stálmastur	5/0m	Vizulo Mini Martin 35W L35	0°	60mm	
434	20981.3	9876,8	0m	Stálmastur	5/0m	Vizulo Mini Martin 35W L35	0°	60mm	
435	20957.9	9880,4	0m	Stálmastur	5/0m	Vizulo Mini Martin 35W L35	0°	60mm	
436	20935.5	9888,8	0m	Stálmastur	5/0m	Vizulo Mini Martin 35W L35	0°	60mm	
437	20915.1	9896,4	0m	Stálmastur	5/0m	Vizulo Mini Martin 35W L35	0°	60mm	
438	20895.0	9904,0	0m	Stálmastur	5/0m	Vizulo Mini Martin 35W L35	0°	60mm	Færsla á stólpa
439	20870.2	9913,3	0m	Stálmastur	5/0m	Vizulo Mini Martin 35W L35	0°	60mm	
440	20847.6	9921,5	0m	Stálmastur	5/0m	Vizulo Mini Martin 35W L35	0°	60mm	
441	20824.7	9928,6	0m	Stálmastur	5/0m	Vizulo Mini Martin 35W L35	0°	60mm	
442	20802.0	9936,5	0m	Stálmastur	5/0m	Vizulo Mini Martin 35W L35	0°	60mm	
443	20782.1	9949,3	0m	Stálmastur	5/0m	Vizulo Mini Martin 35W L35	0°	60mm	
445	20791.2	9770,2	0m	Stálmastur	5/0m	Vizulo Mini Martin 35W L35	0°	60mm	
446	20794.4	9750,7	0m	Stálmastur	5/0m	Vizulo Mini Martin 35W L35	0°	60mm	
447	20805.5	9734,2	0m	Stálmastur	5/0m	Vizulo Mini Martin 35W L35	0°	60mm	

Ljósastólpar			Frá gangstétt	Gerð	Hæð/ Armur	Ljósker	Gráður	Ø	Athugasemdir
NR	X	Y							
448	20821.4	9722,1	0m	Stálmastur	5/0m	Vizulo Mini Martin 35W L35	0°	60mm	
449	20831.9	9704,4	0m	Stálmastur	5/0m	Vizulo Mini Martin 35W L35	0°	60mm	
450	20838.2	9686,3	0m	Stálmastur	5/0m	Vizulo Mini Martin 35W L35	0°	60mm	
451	20790.7	9973,9	0m	Stálmastur	5/0m	Vizulo Mini Martin 35W L35	0°	60mm	Bráðabirgða
452	20810.8	9987,1	0m	Stálmastur	5/0m	Vizulo Mini Martin 35W L35	0°	60mm	Bráðabirgða
453	20830.8	10000,4	0m	Stálmastur	5/0m	Vizulo Mini Martin 35W L35	0°	60mm	Bráðabirgða
454	20742.6	9497,4	0m	Stálmastur	5/0m	Vizulo Mini Martin 35W L35	0°	60mm	
455	20732.5	9480,2	0m	Stálmastur	5/0m	Vizulo Mini Martin 35W L35	0°	60mm	
456	20736.5	9463,8	0m	Stálmastur	5/0m	Vizulo Mini Martin 35W L35	0°	60mm	
457	20752.3	9468,6	0m	Stálmastur	5/0m	Vizulo Mini Martin 35W L35	0°	60mm	
458	20761.2	9486,5	0m	Stálmastur	5/0m	Vizulo Mini Martin 35W L35	0°	60mm	
468	20911,0	9896,0	0m	Stálmastur	3/0m	Vizulo Mini Martin 10W L22	0°	60mm	
469	20905,6	9881,8	0m	Stálmastur	3/0m	Vizulo Mini Martin 10W L22	0°	60mm	
470	20897,4	9888,2		Stálmastur	5/0m	WE-EF sérlysing x3	-		
471	20893,9	9898,0		Stálmastur	5/0m	WE-EF sérlysing x3	-		
472	20884,8	9897,8	0m	Stálmastur	3/0m	Vizulo Mini Martin 10W L22	0°	60mm	
473	20880,2	9905,9	0m	Stálmastur	3/0m	Vizulo Mini Martin 10W L22	0°	60mm	
474	20880,0	9890,8	0m	Stálmastur	3/0m	Vizulo Mini Martin 10W L22	0°	60mm	
475	20883.0	9878,2	0m	Stálmastur	3/0m	Vizulo Mini Martin 10W L22	0°	60mm	
476	20870.6	9869,6	0m	Stálmastur	3/0m	Vizulo Mini Martin 10W L22	0°	60mm	
477	20861.2	9865,1	0m	Stálmastur	3/0m	Vizulo Mini Martin 10W L22	0°	60mm	
478	20855.2	9849,2	0m	Stálmastur	3/0m	Vizulo Mini Martin 10W L22	0°	60mm	
479	20835.0	9835,3	0m	Stálmastur	3/0m	Vizulo Mini Martin 10W L22	0°	60mm	
480	20828.2	9825,0	0m	Stálmastur	3/0m	Vizulo Mini Martin 10W L22	0°	60mm	
481	20822.3	9815,6	0m	Stálmastur	3/0m	Vizulo Mini Martin 10W L22	0°	60mm	
482	20693.1	9827,3	0m	Stálmastur	3/0m	Vizulo Mini Martin 10W L22	0°	60mm	
483	20703.3	9814,9	0m	Stálmastur	3/0m	Vizulo Mini Martin 10W L22	0°	60mm	
484	20707.3	9798,4	0m	Stálmastur	3/0m	Vizulo Mini Martin 10W L22	0°	60mm	
485	20934.2	9806,6	0m	Stálmastur	3/0m	Vizulo Mini Martin 10W L22	0°	60mm	
486	20960.6	9805,7	0m	Stálmastur	3/0m	Vizulo Mini Martin 10W L22	0°	60mm	
487	20814.2	9808,5	0m	Stálmastur	3/0m	Vizulo Mini Martin 10W L22	0°	60mm	
488	20806.3	9798,6	0m	Stálmastur	3/0m	Vizulo Mini Martin 10W L22	0°	60mm	
490	20990.1	9877,4	0m	Stálmastur	6,3/0m	Ljósastólpi til staðar	0°	60mm	Færsla á stólpa
491	20995.3	9847,4	0m	Stálmastur	6,3/0m	Ljósastólpi til staðar	0°	60mm	Færsla á stólpa
501	20936.6	9990,8	0m	Símastauraviður	0,7m	LED	0°		Ekki í útboði
502	20894.3	9962,8	0m	Símastauraviður	0,7m	LED	0°		Ekki í útboði
503	20852.6	9935,2	0m	Símastauraviður	0,7m	LED	0°		Ekki í útboði
504	20810.1	9909,0	0m	Símastauraviður	0,7m	LED	0°		Ekki í útboði
505	20768.4	9881,4	0m	Símastauraviður	0,7m	LED	0°		Ekki í útboði
506	20726.7	9853,8	0m	Símastauraviður	0,7m	LED	0°		Ekki í útboði
507	20685.9	9824,2	0m	Símastauraviður	0,7m	LED	0°		Ekki í útboði
508	20650.7								