

URRIÐAHOLT

Malbikun gatna 2021

Teikningar


A102 Teikningaskrá

Urriðaholt - Malbikun gatna 2021

Síðast breytt

2.5.2021

Teikn.nr.	Heiti teikningar	Útgáfu- dags.	Breyting (í gildi)	
			Staða	dags.
A101	Forsíða	2.5.2021		
A102	Teikningaskrá	2.5.2021	A	19.7.2018
B101	Afstöðumynd	4.5.2021		
C101	Urriðaholtsstræti - Grunnmynd og langsnið	09.07.2018	A	14.02.2019
C102	Mariugata I - Grunnmynd og langsnið	09.07.2018	A	14.02.2019
C103	Mariugata II - Grunnmynd og langsnið	09.07.2018		
C104	Holtsvegur - Grunnmynd og langsnið	09.07.2018		
C105	Hraungata - Grunnmynd og langsnið	09.07.2018	A	01.04.2019
C106	Kinnargata - Grunnmynd og langsnið	09.07.2018	A	01.04.2019
C107	Botnlangi 1 og 2 - Grunnmynd og langsnið	09.07.2018		
C109	Botnlangi 5 og 6 - Grunnmynd og langsnið	09.07.2018		
C303	Urriðaholtsstræti stöð 675-880 - Grunnmynd og langsnið	1.11.2016	B	14.02.2019
F101	Kennisnið - Mariugata I og II, Urriðaholtsstræti og Holtsvegur	09.07.2018		
F102	Kennisnið - Hraungata, Kinnargata og botnlangar 1 - 5	09.07.2018		
F103	Kenningsnið - Botnlangi 6 og stígar	09.07.2018		
GH101	Fráveita, vatnslagnir og affall hitaveitu - Urriðaholtsstræti	09.07.2018	E	29.05.2019
GH102	Fráveita, vatnslagnir og affall hitaveitu - Mariugata I	09.07.2018	B	29.05.2019
GH103	Fráveita, vatnslagnir og affall hitaveitu - Mariugata II	09.07.2018	B	12.04.2019
GH104	Fráveita, vatnslagnir og affall hitaveitu - Holtsvegur	09.07.2018	B	30.01.2019
GH105	Fráveita, vatnslagnir og affall hitaveitu - Hraungata	09.07.2018	B	29.05.2019
GH106	Fráveita, vatnslagnir og affall hitaveitu - Kinnargata	09.07.2018	A	30.01.2019
GH107	Fráveita, vatnslagnir og affall hitaveitu - Kinnargata	09.07.2018	B	29.05.2019
GH108	Fráveita, vatnslagnir og affall hitaveitu - Botnlangi 1 og 2	09.07.2018	B	29.05.2019
UH-025	Gatnagerð og fráveita - Víkurgata. Stöð 0-306	mars 2007		
UH-062	Gatnagerð og fráveita - Kennisnið	mars 2007		
UH-093	Vatnslagnir og affall hitaveitu - Víkurgata. Stöð 0-306	mars 2007		

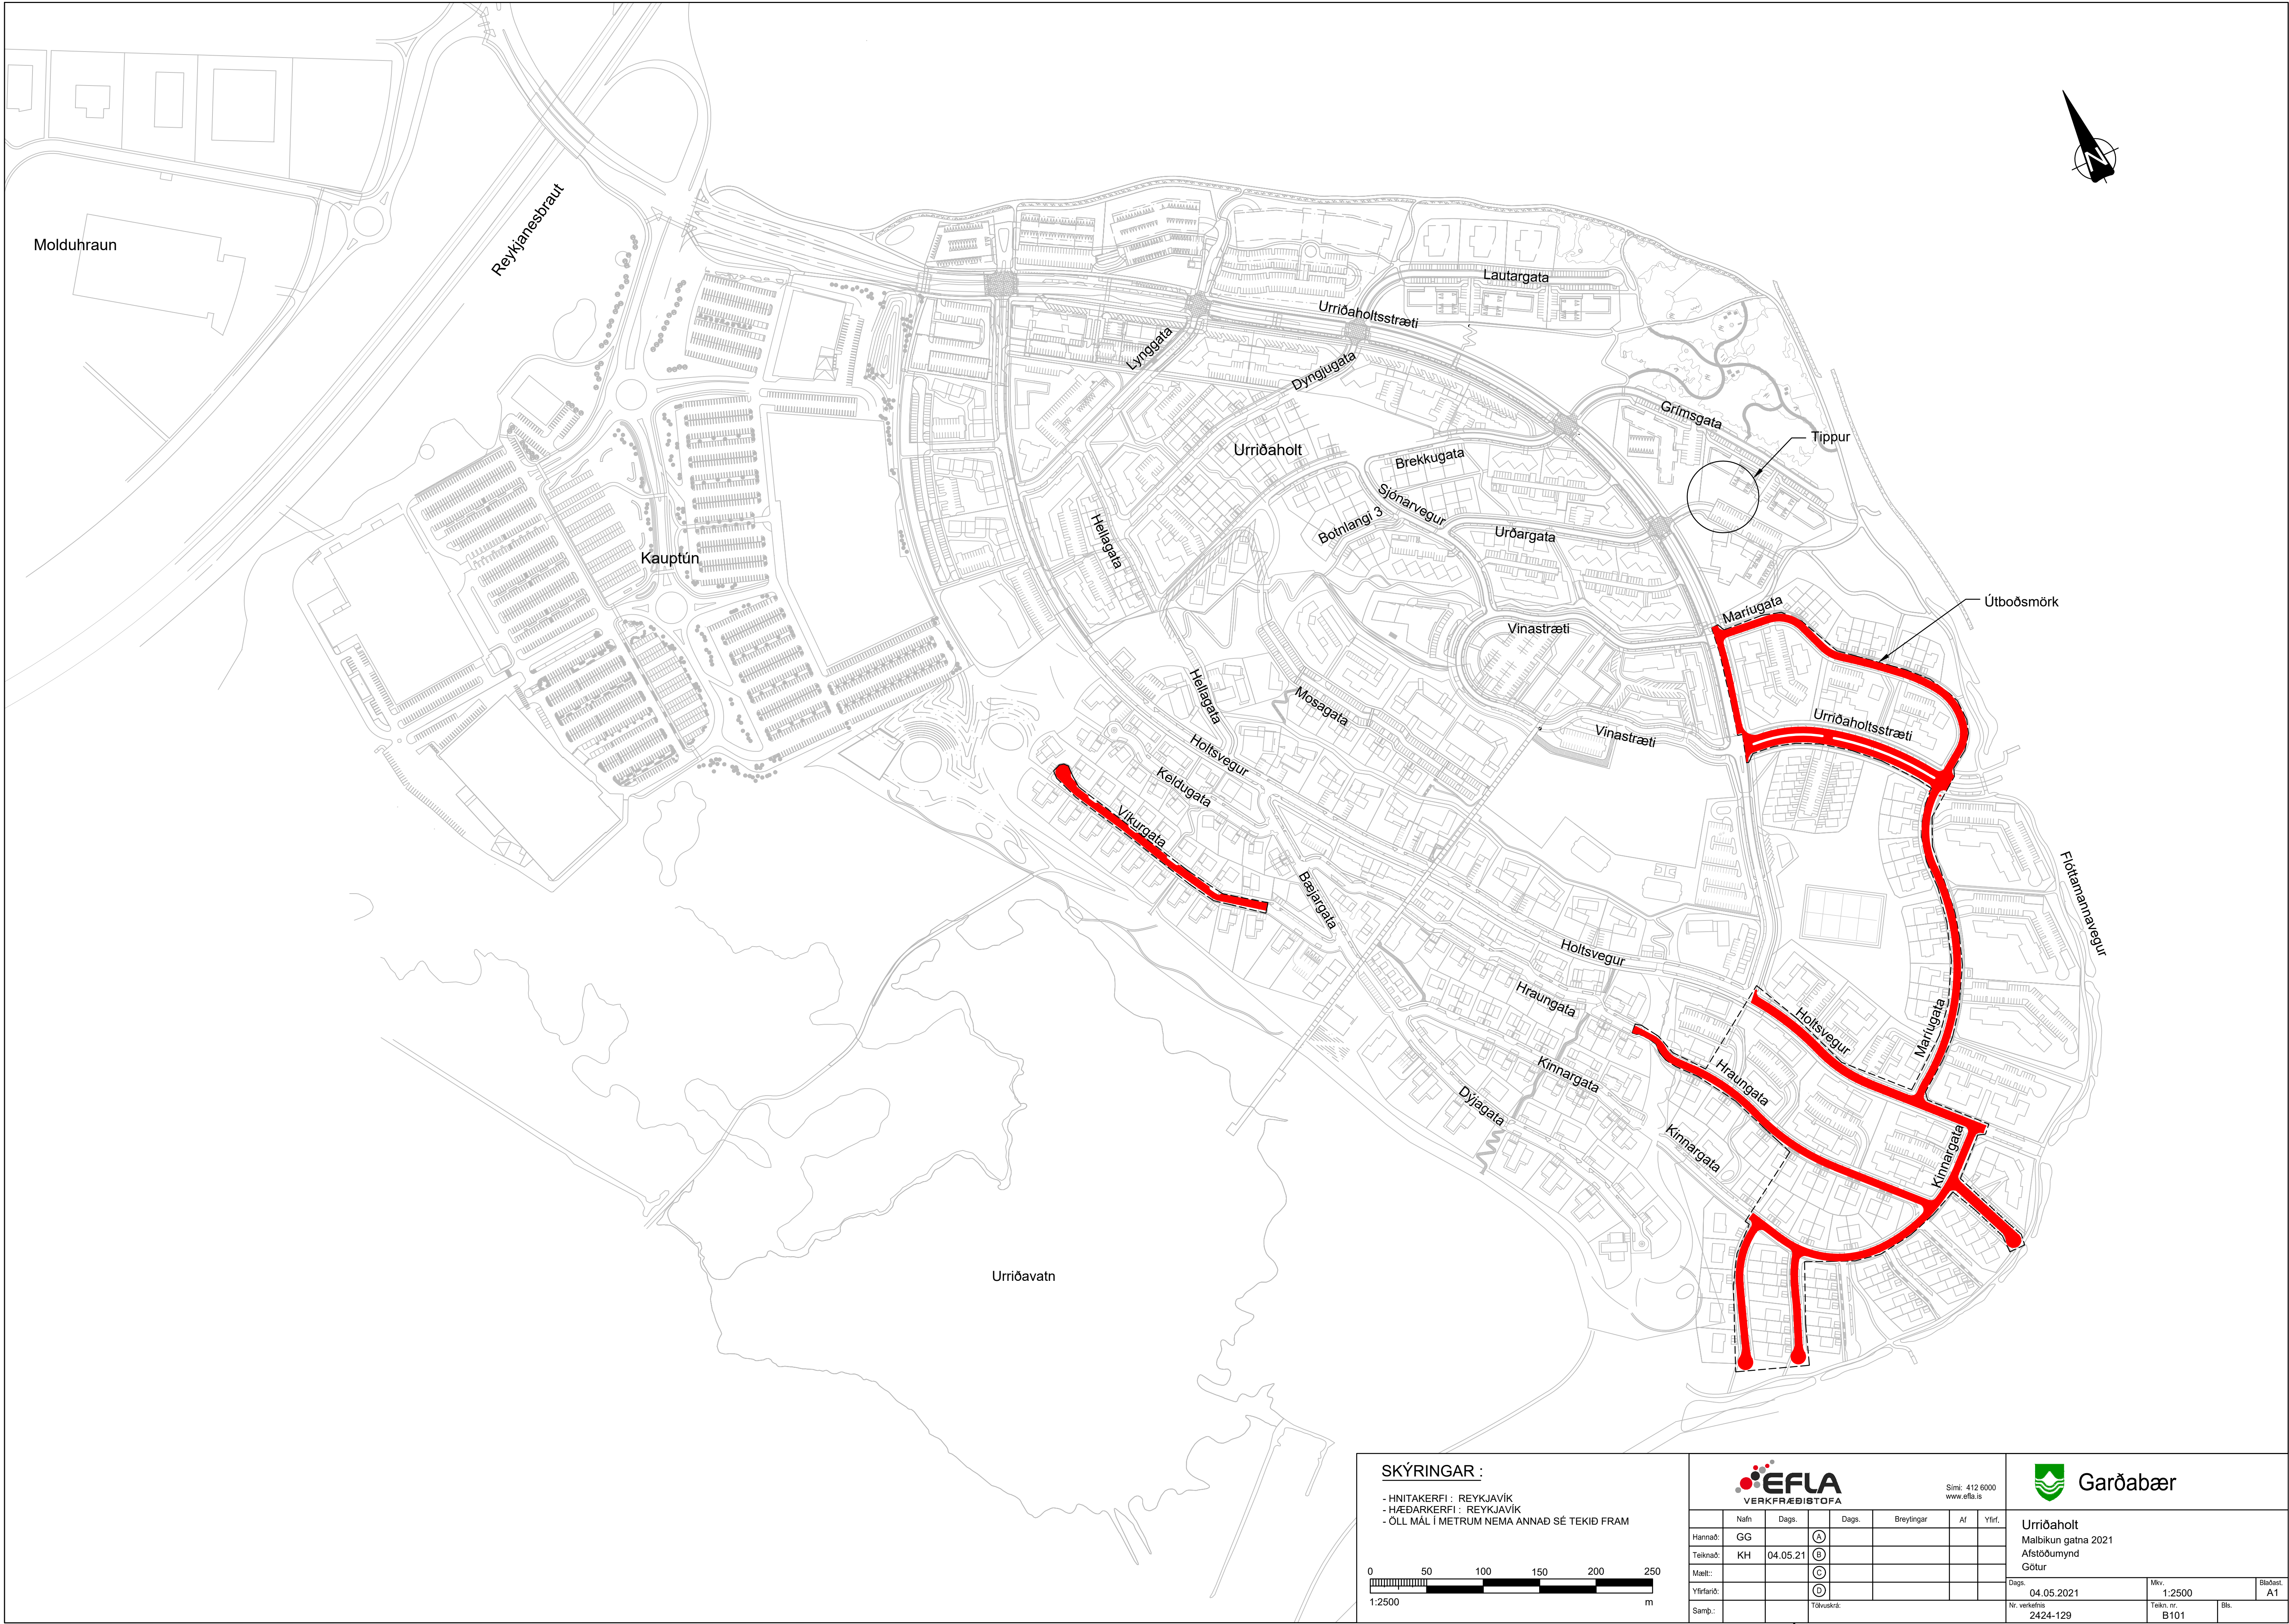

SKÝRINGAR :

- HNITAKERFI : REYKJAVÍK
- HÆÐARKERFI : REYKJAVÍK
- ÖLL MÁL Í METRUM NEMA ANNAD SÉ TEKID FRAM

050100150200250

1:2500m



VERKFRÆBISTOFA

Sími: 412 6000
www.efla.is


Nafn	Dags		Dags	Breytingar	Af	Yfirf.
Hannað:	GG	(A)				
Teiknað:	KH	04.05.21	(B)			
Mælt:			(C)			
Yfirfarið:			(D)			
Samþ.			Töluskrá:			







Garðabær



Urriðaholt
Malbikun gatna 2021
Afstöðumynd
Götur



Dags.	04.05.2021	Mkv.	1:2500	Bláfest.	A1
Nr. verkefnis	2424-129	Teikn. nr.	B101	Bl.	

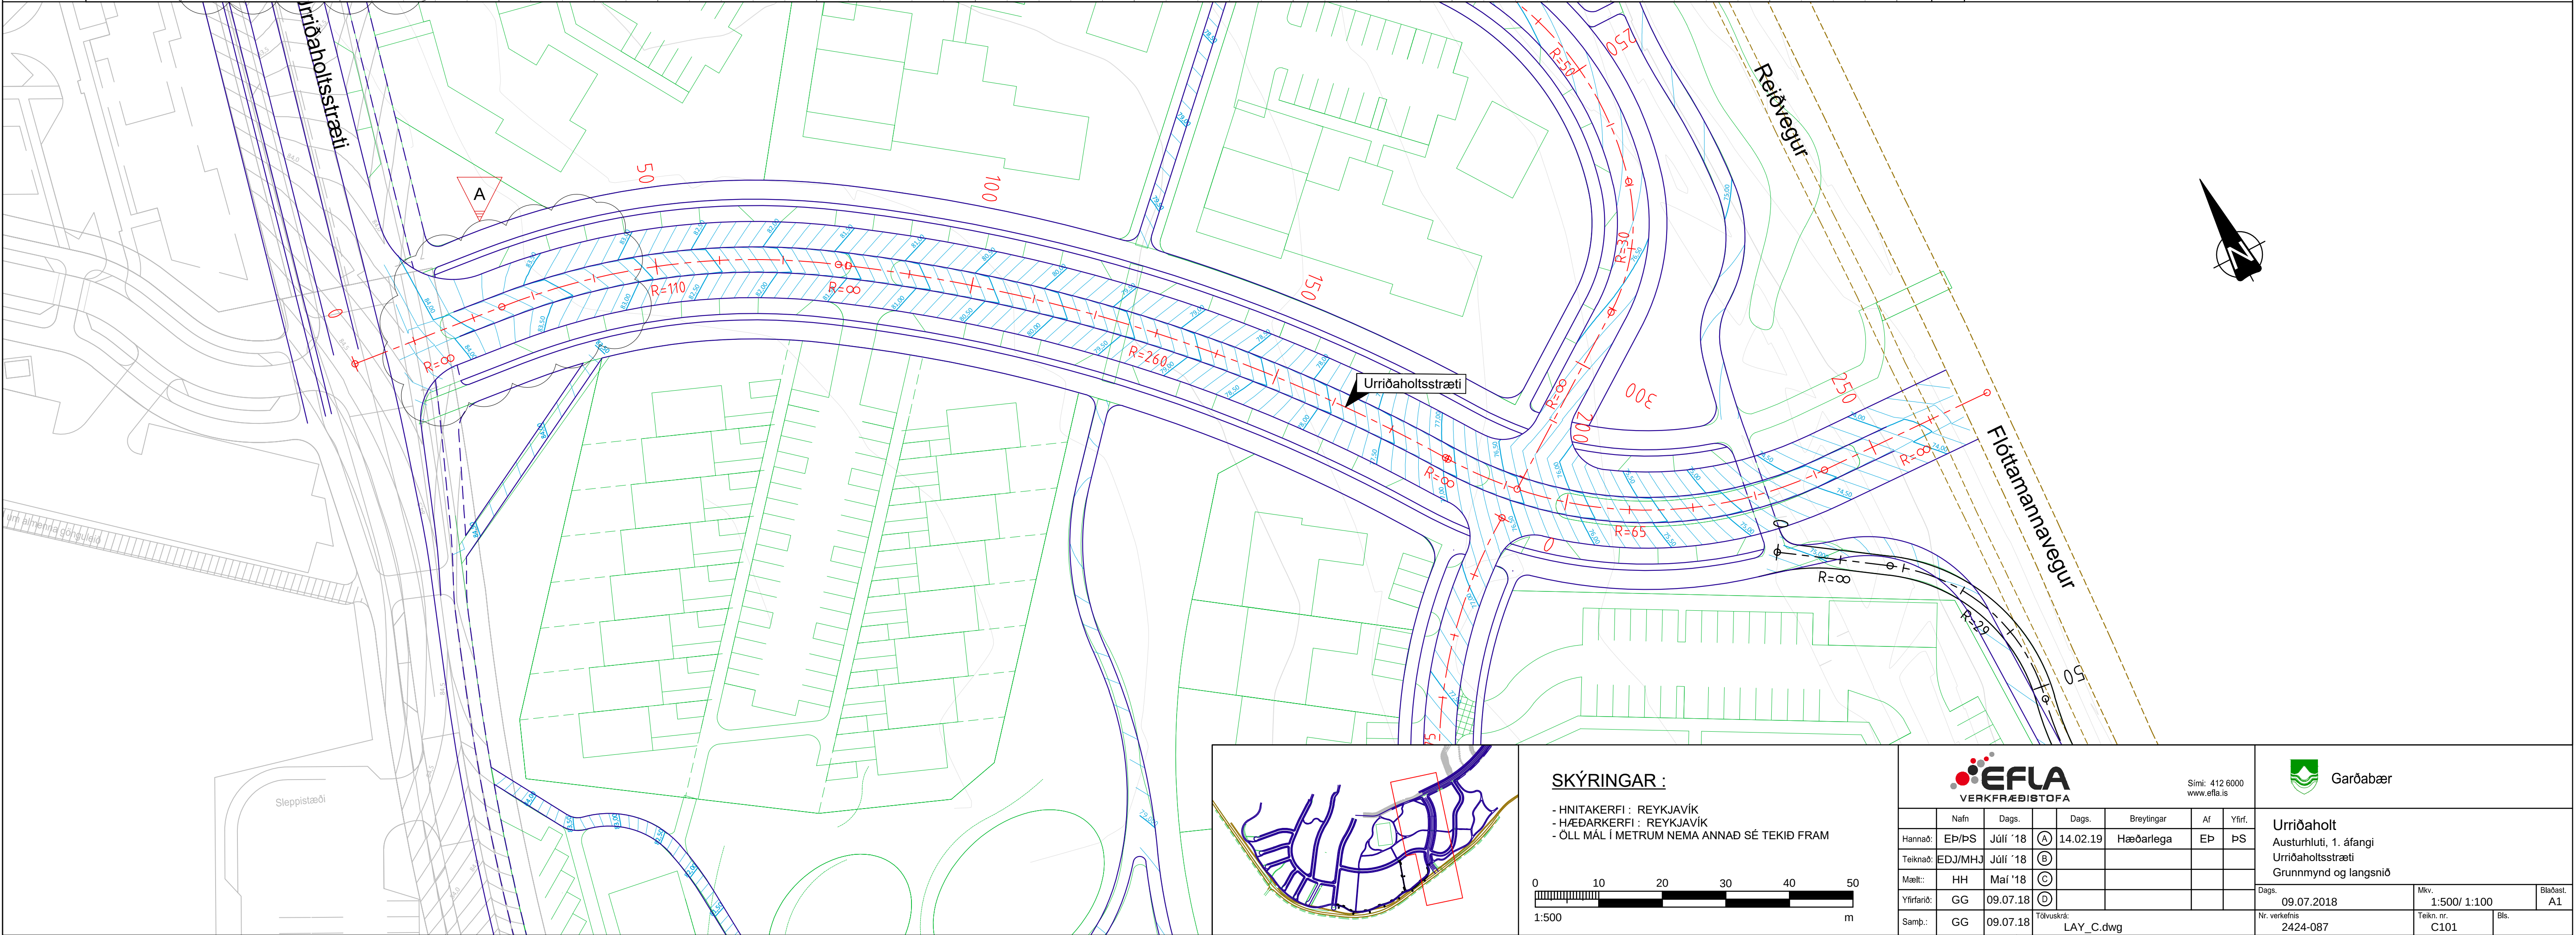


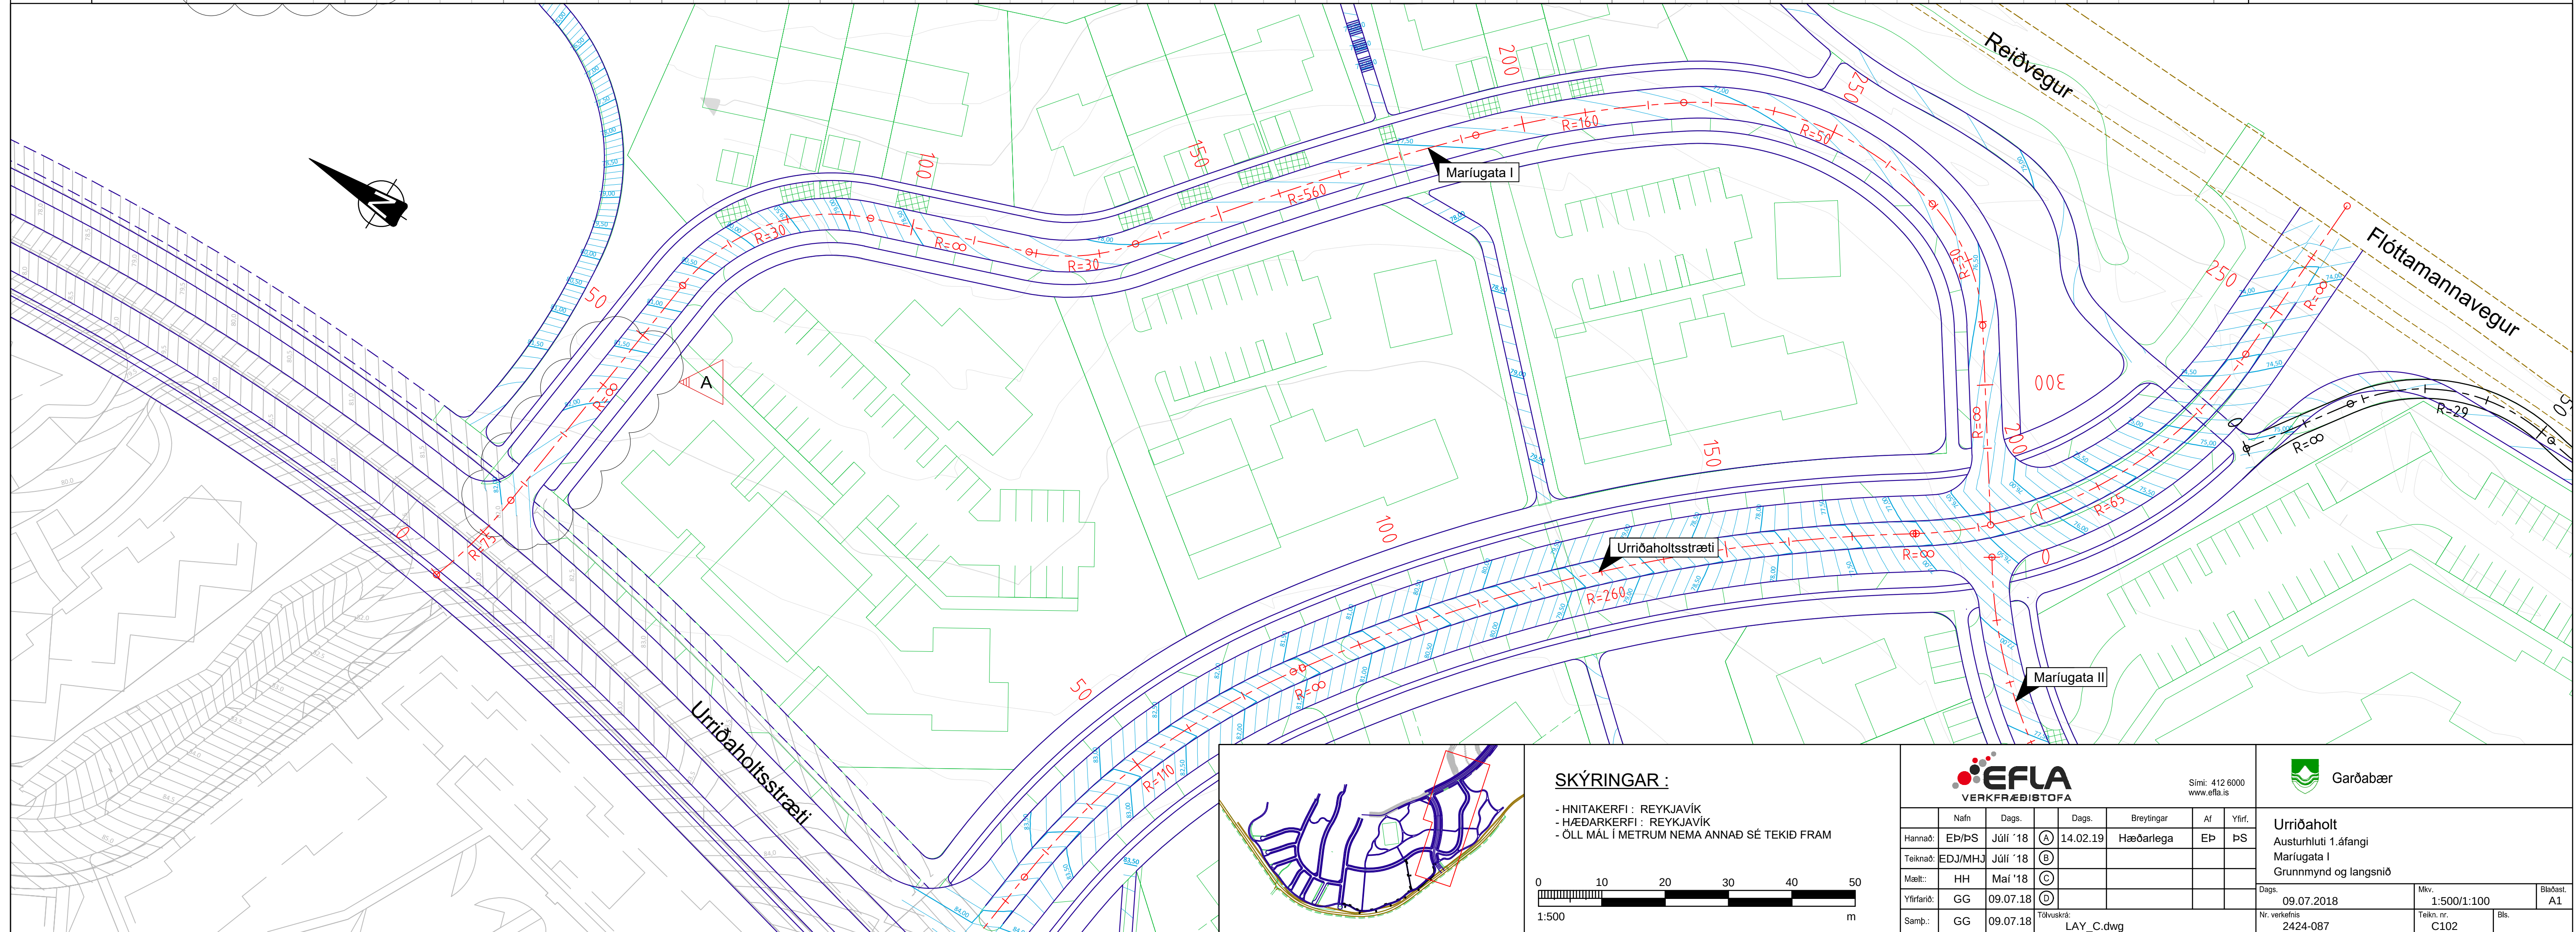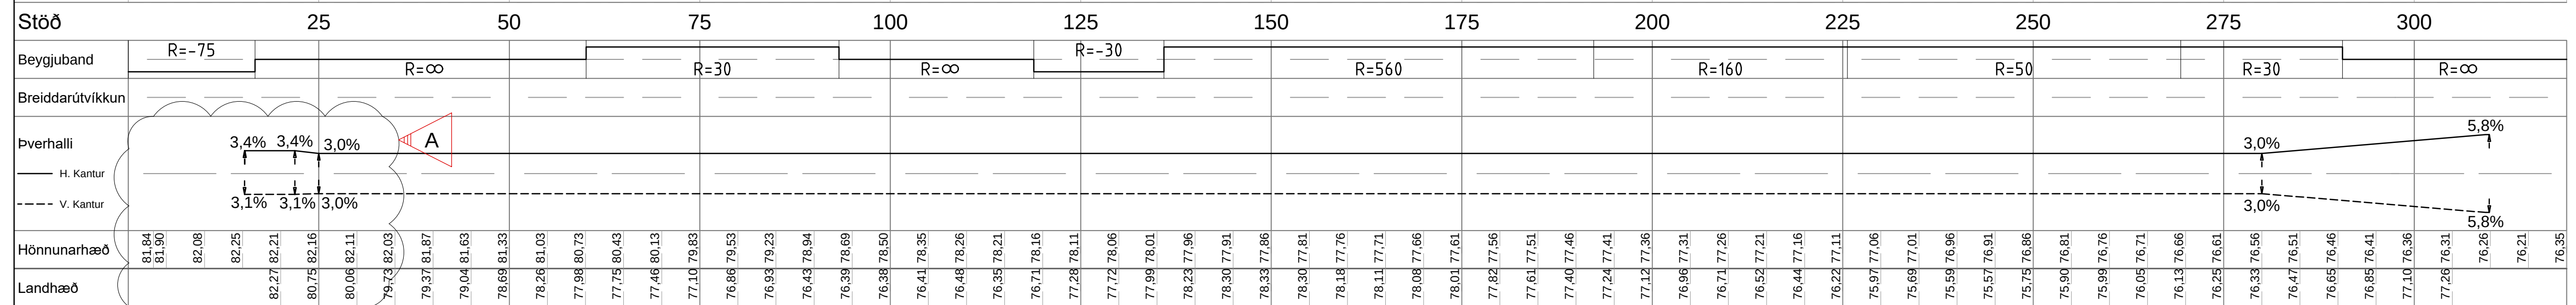

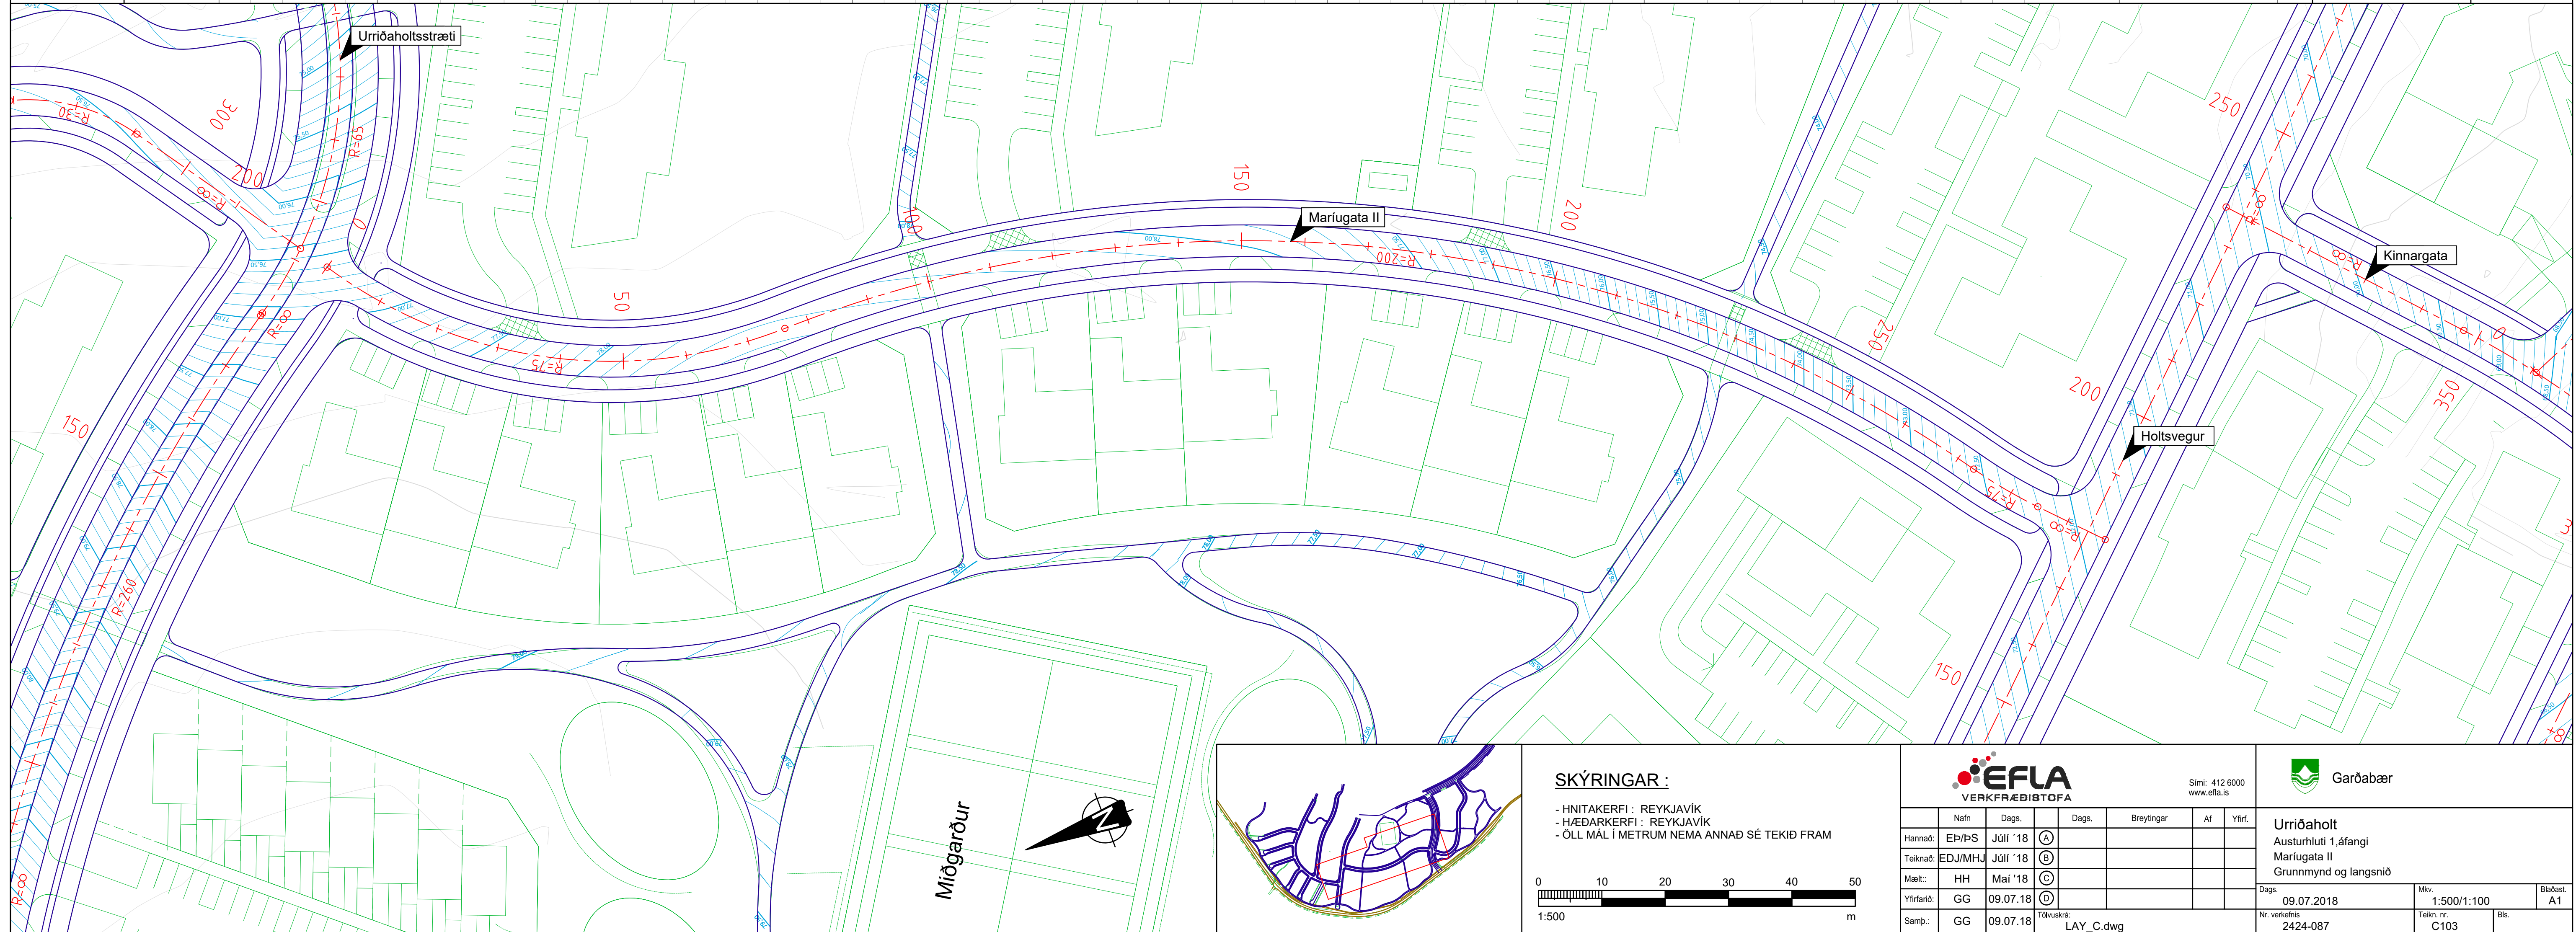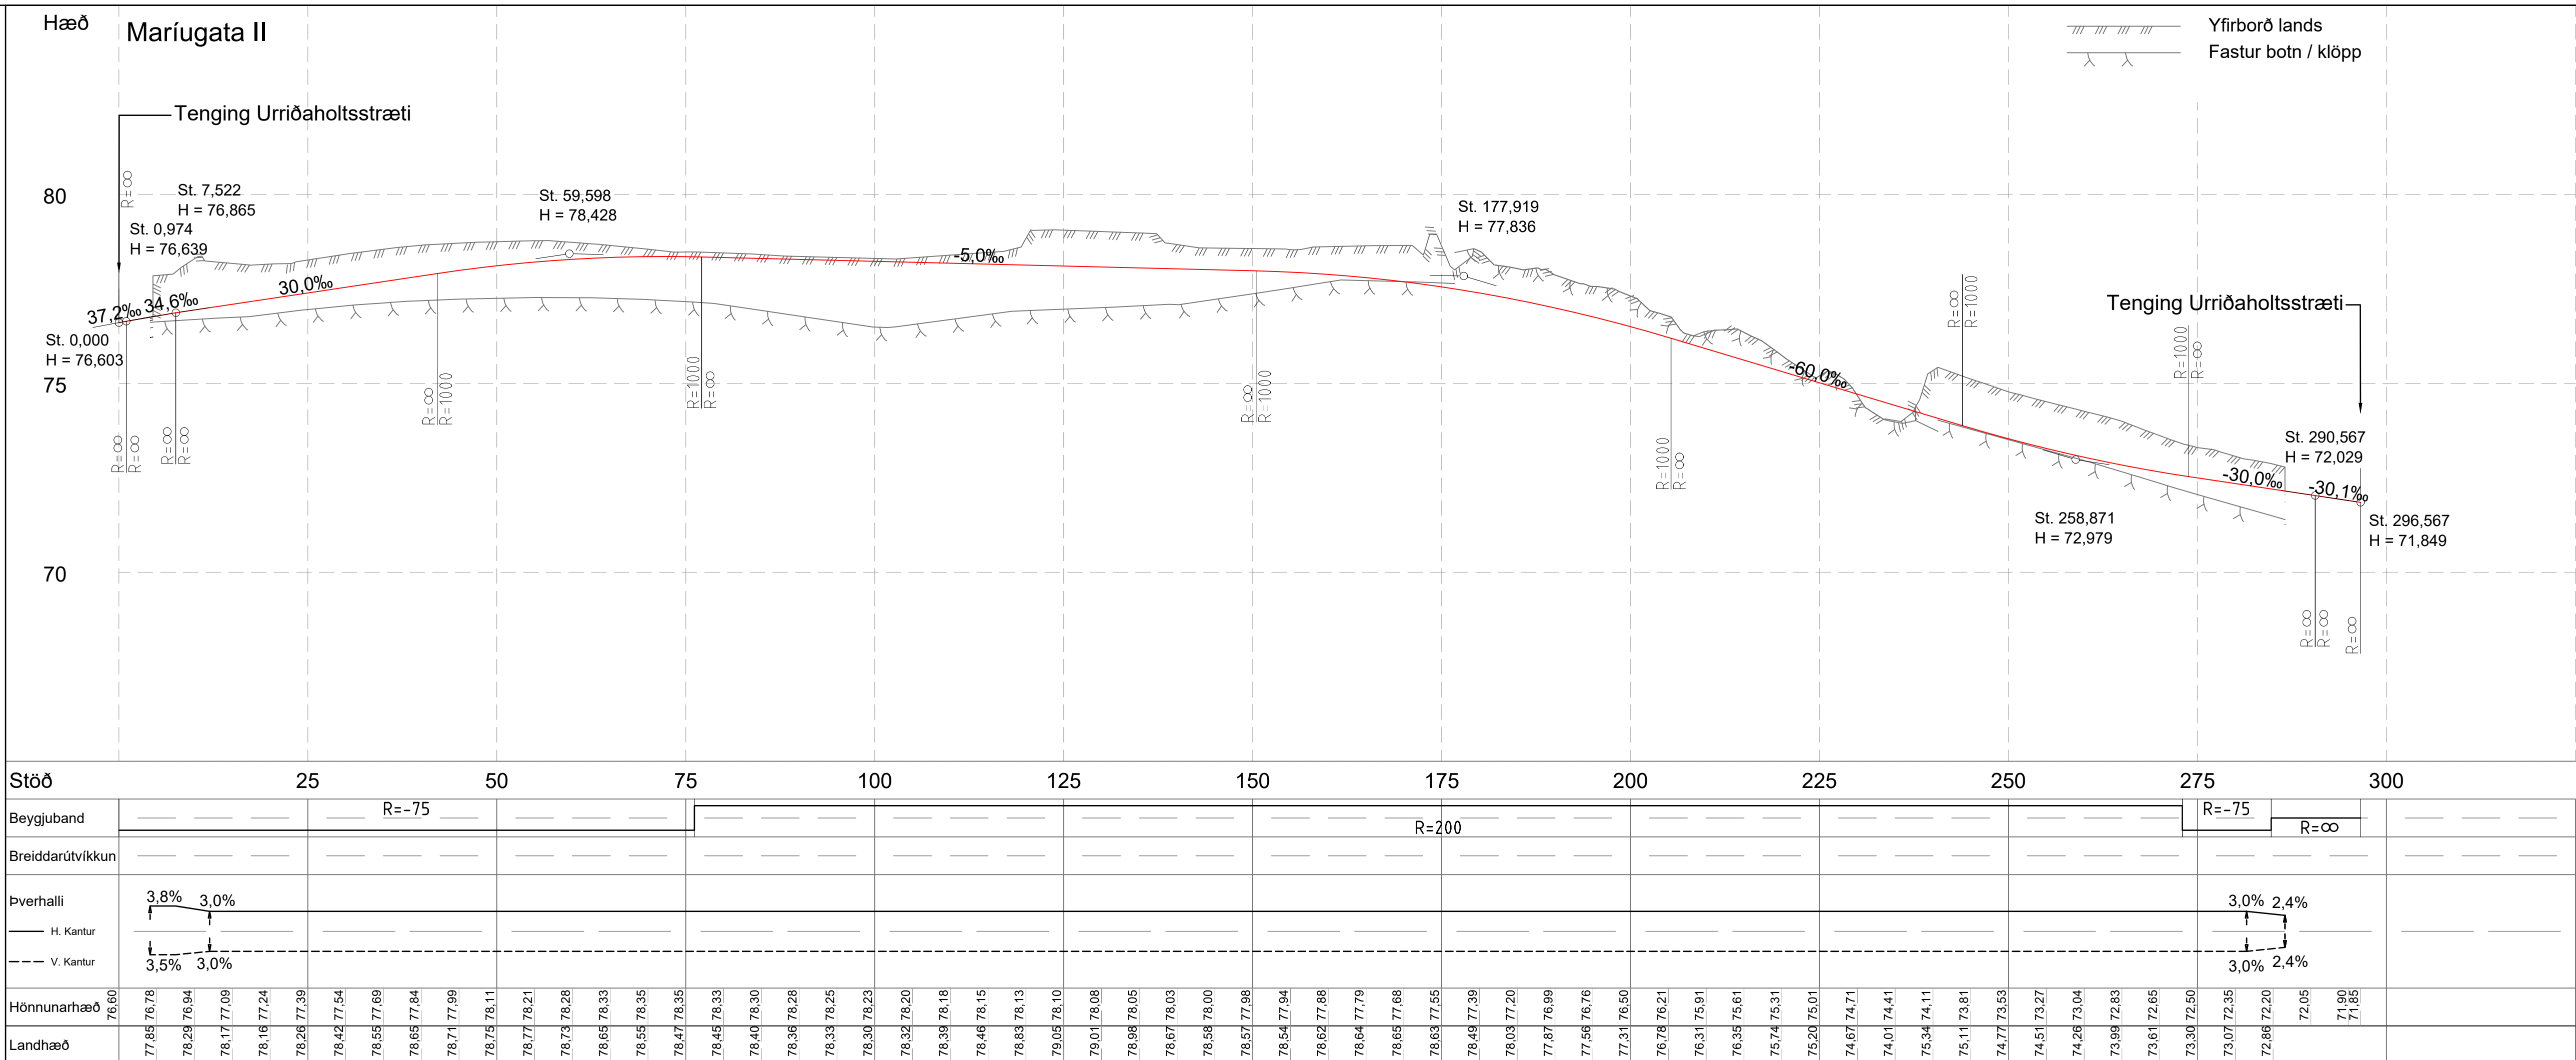


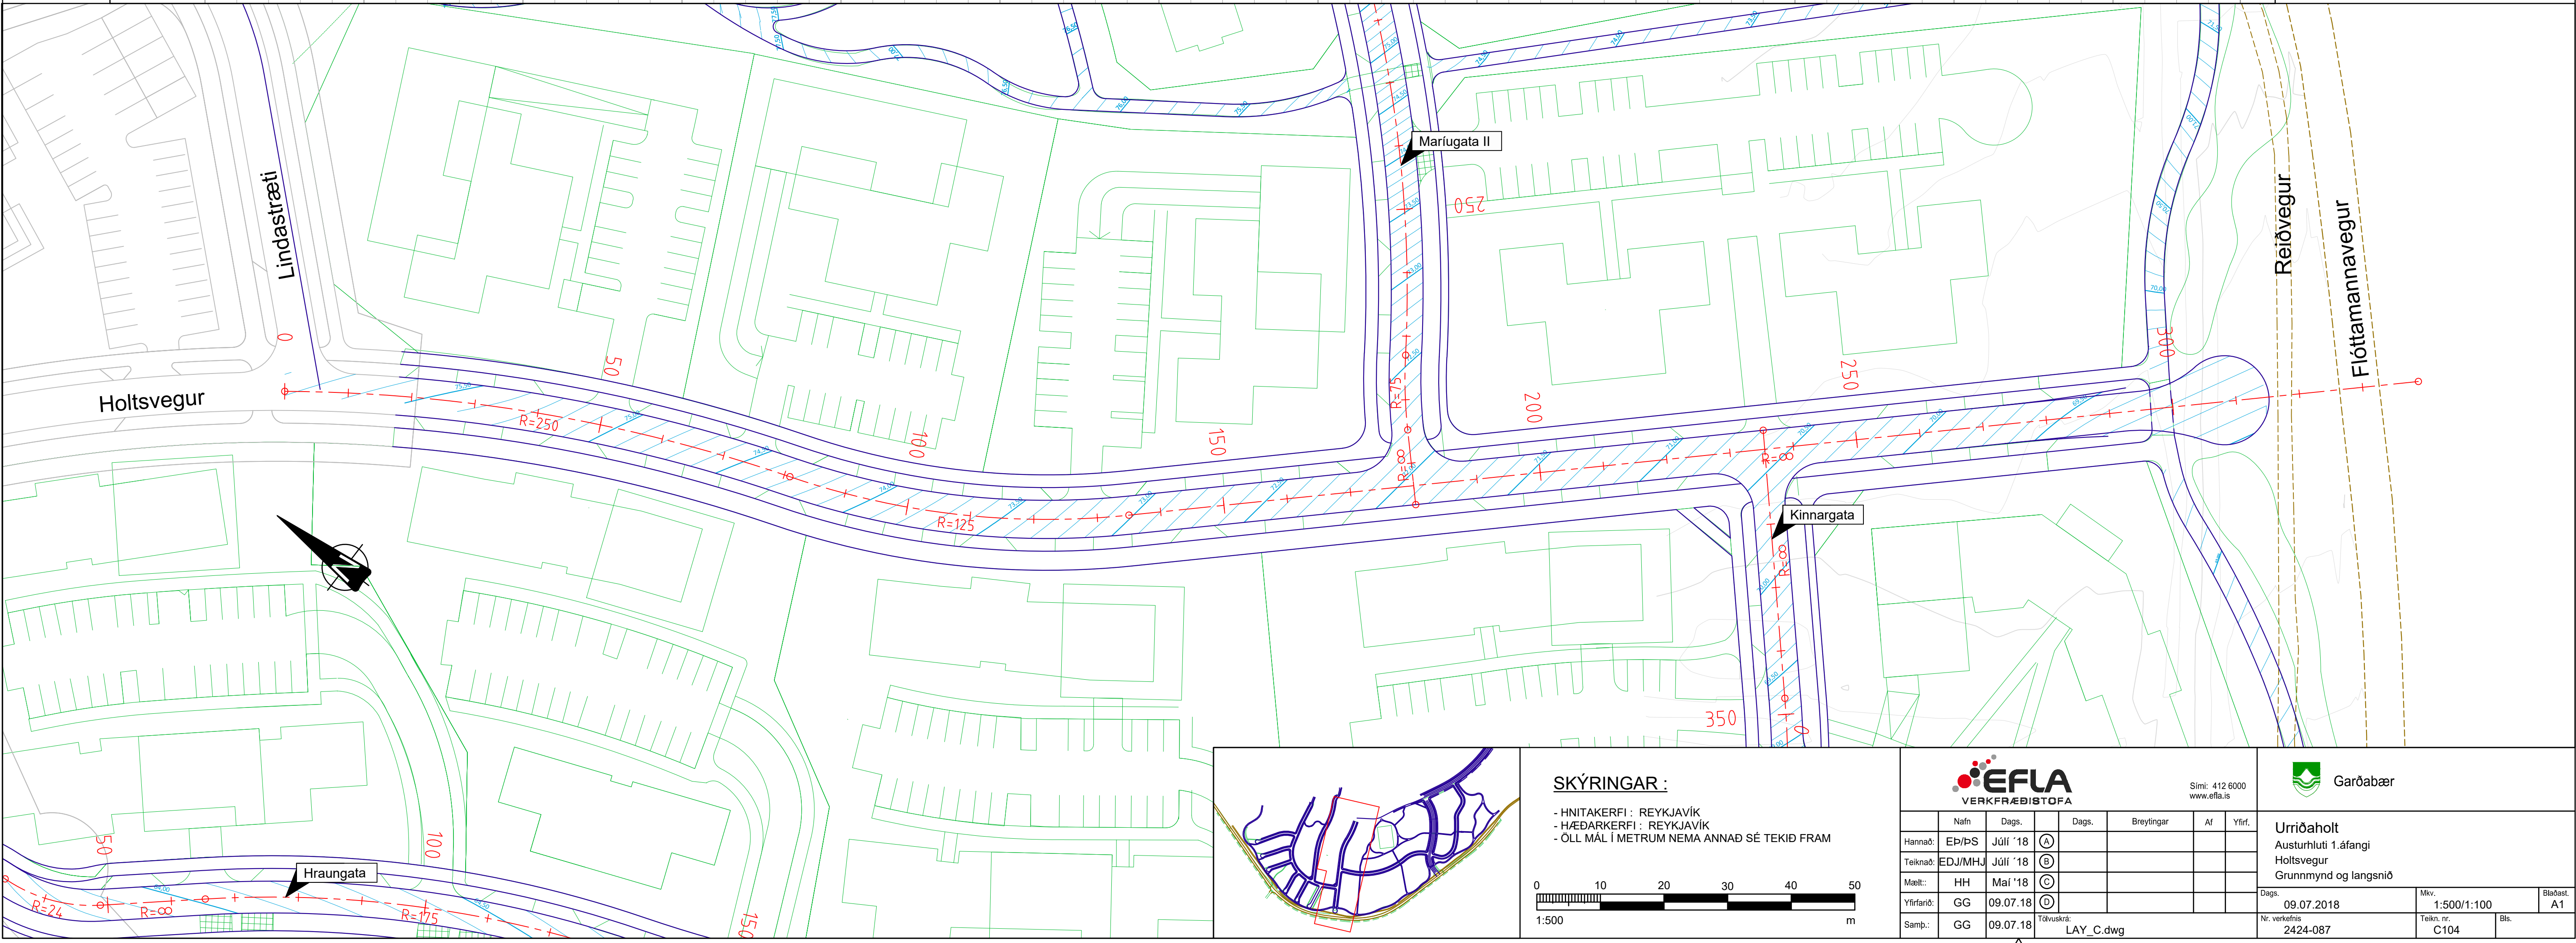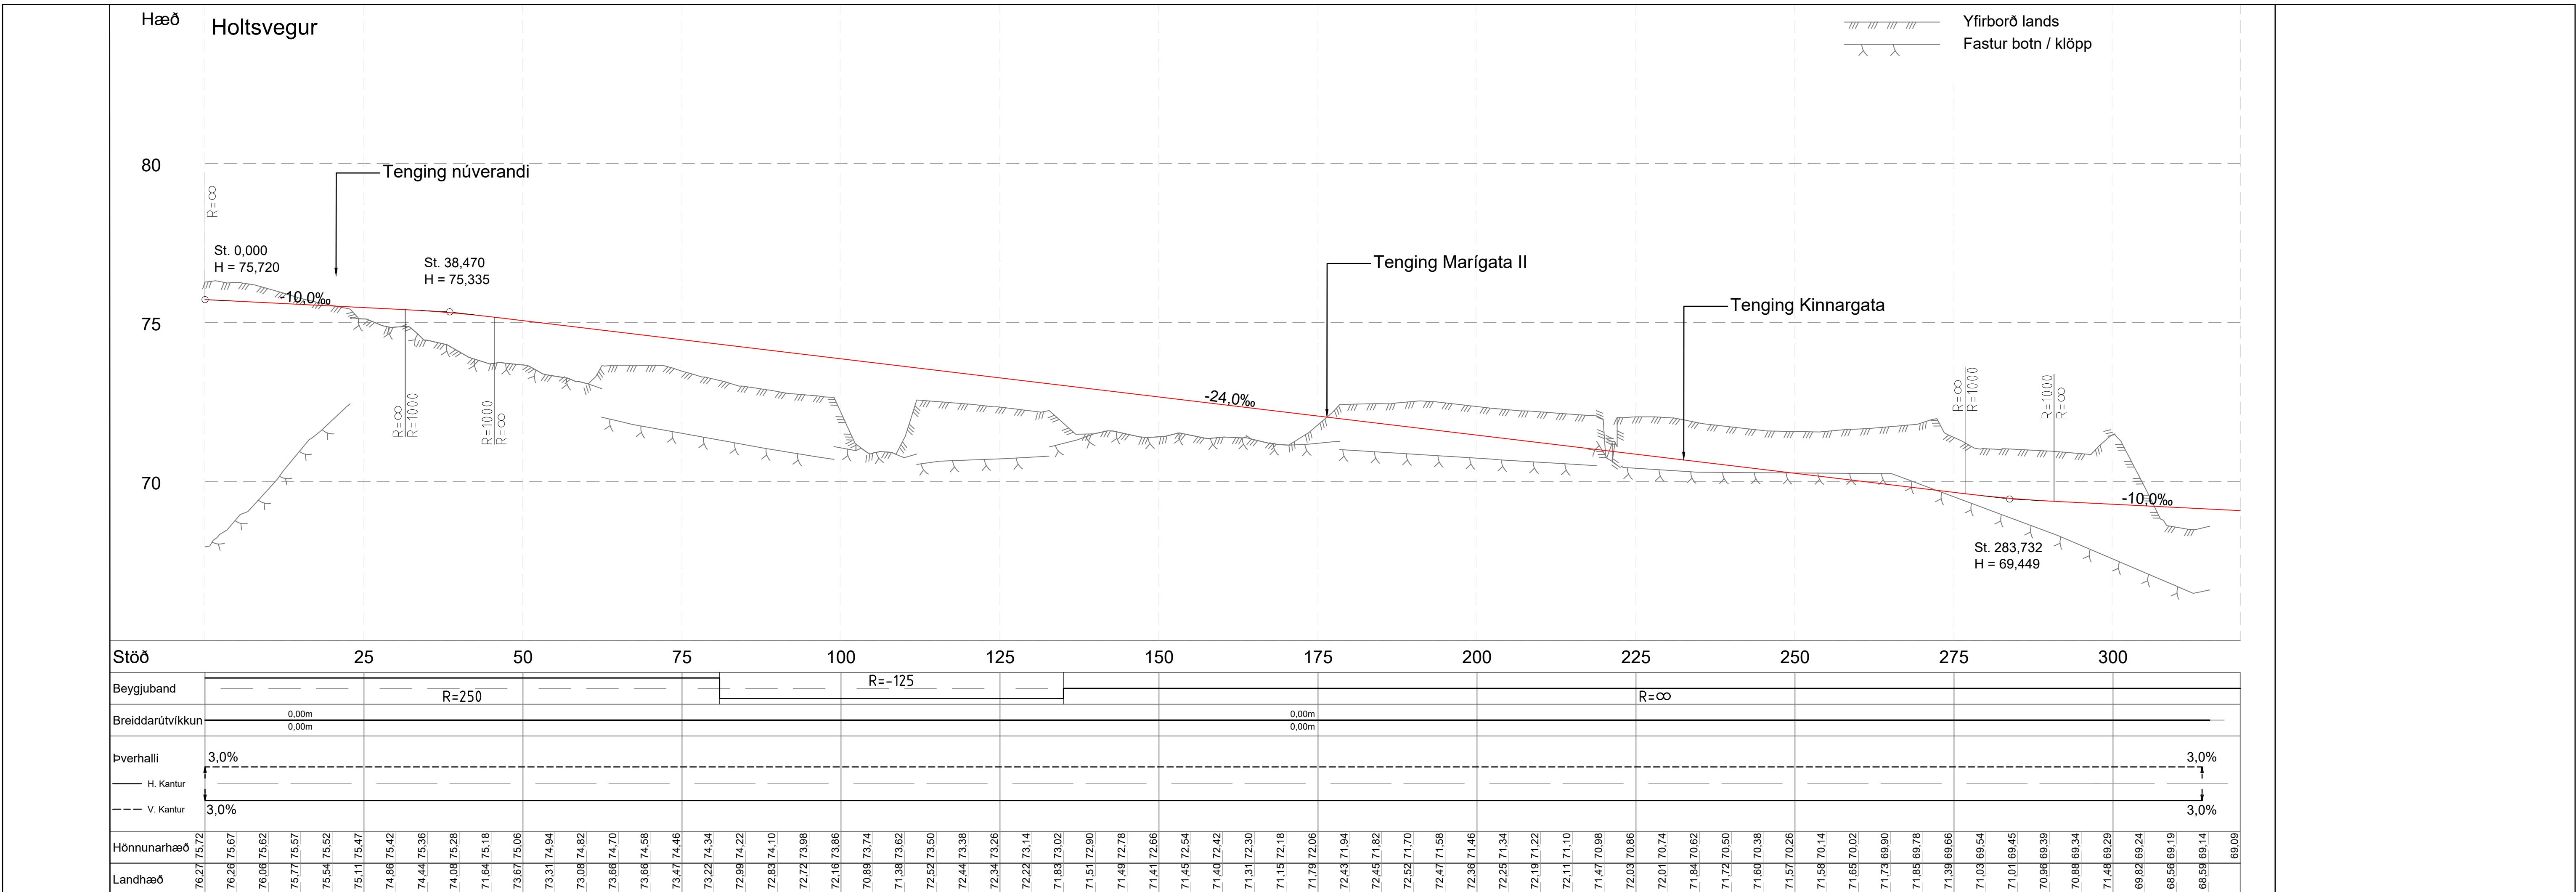

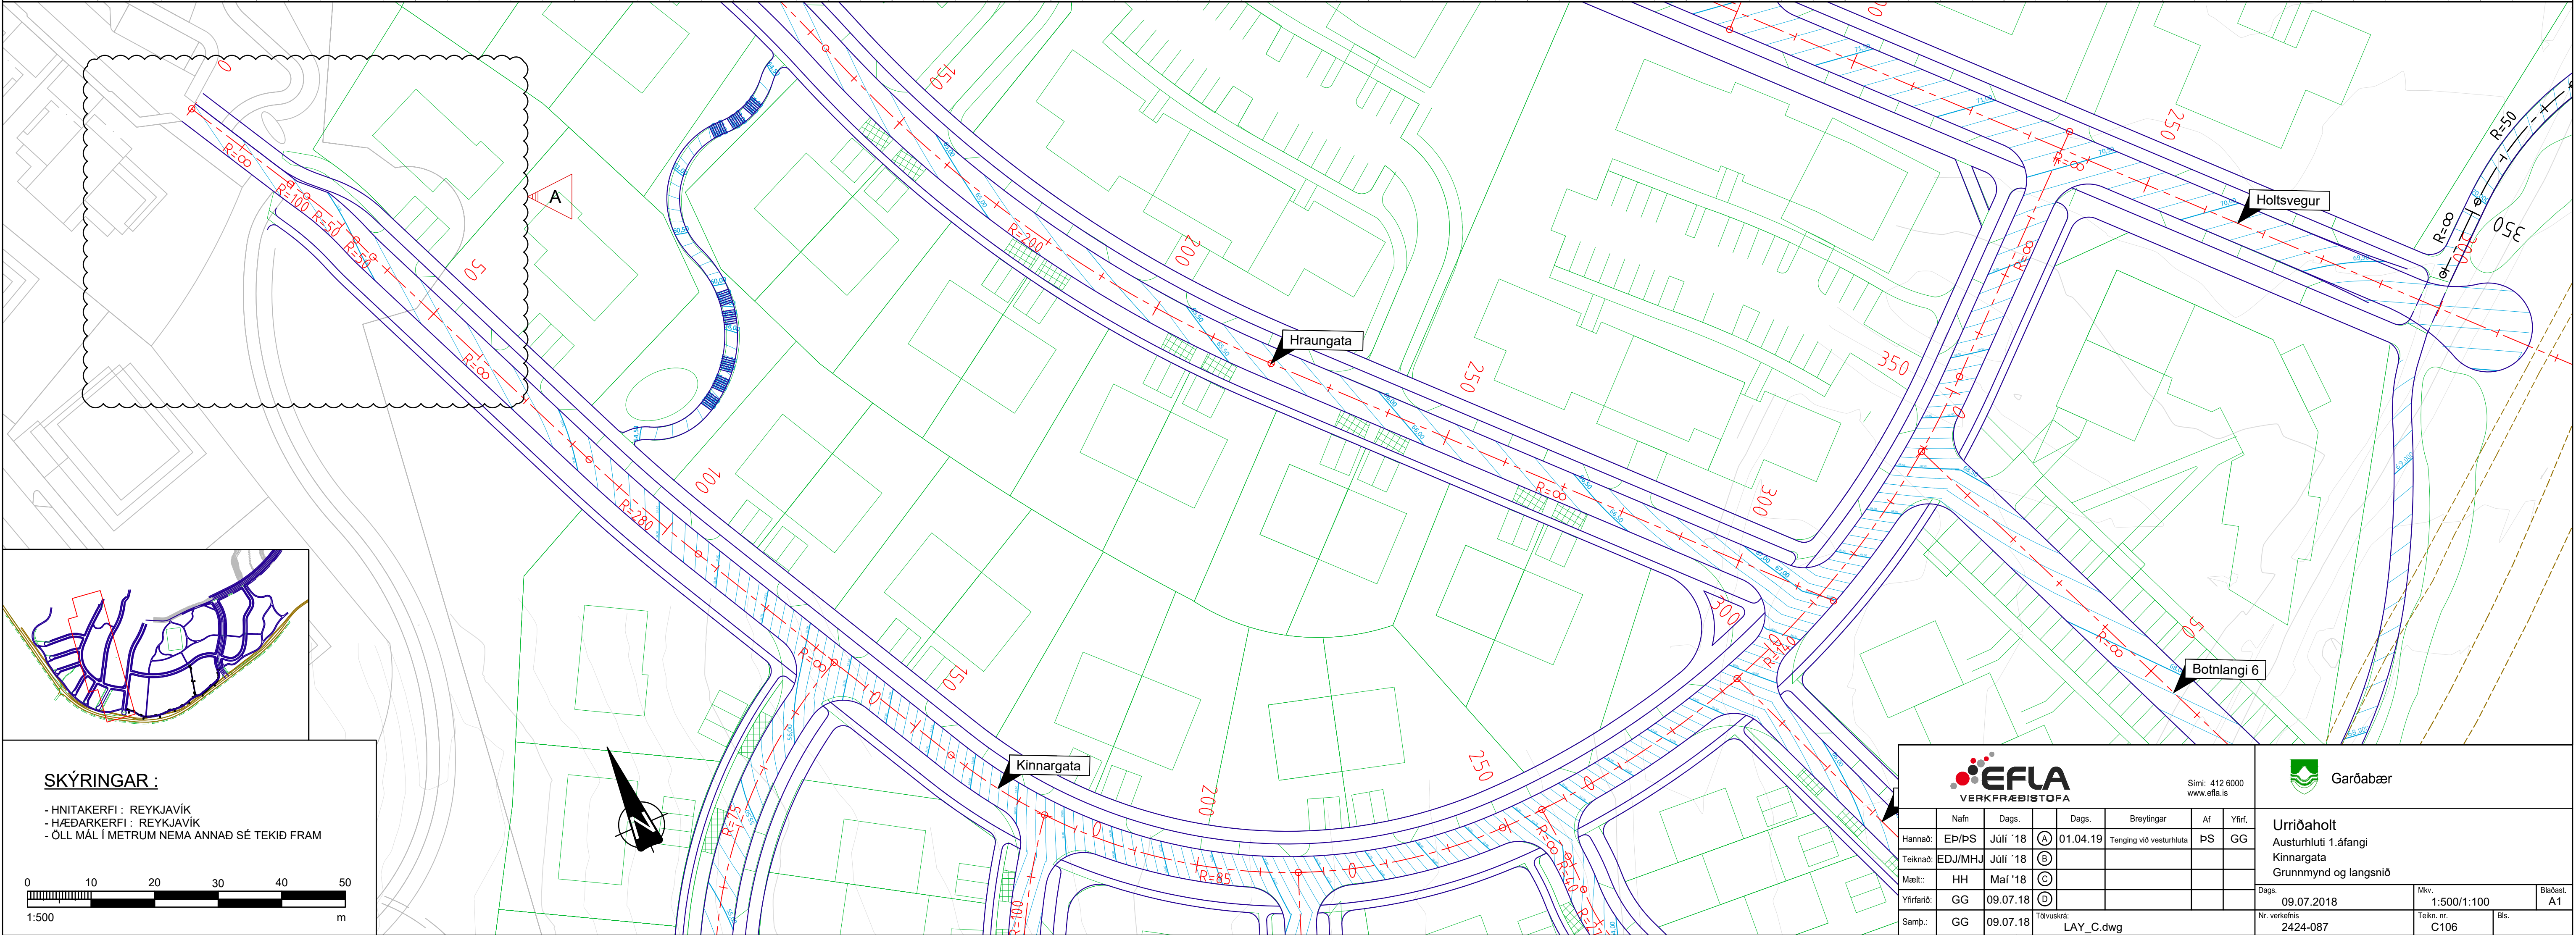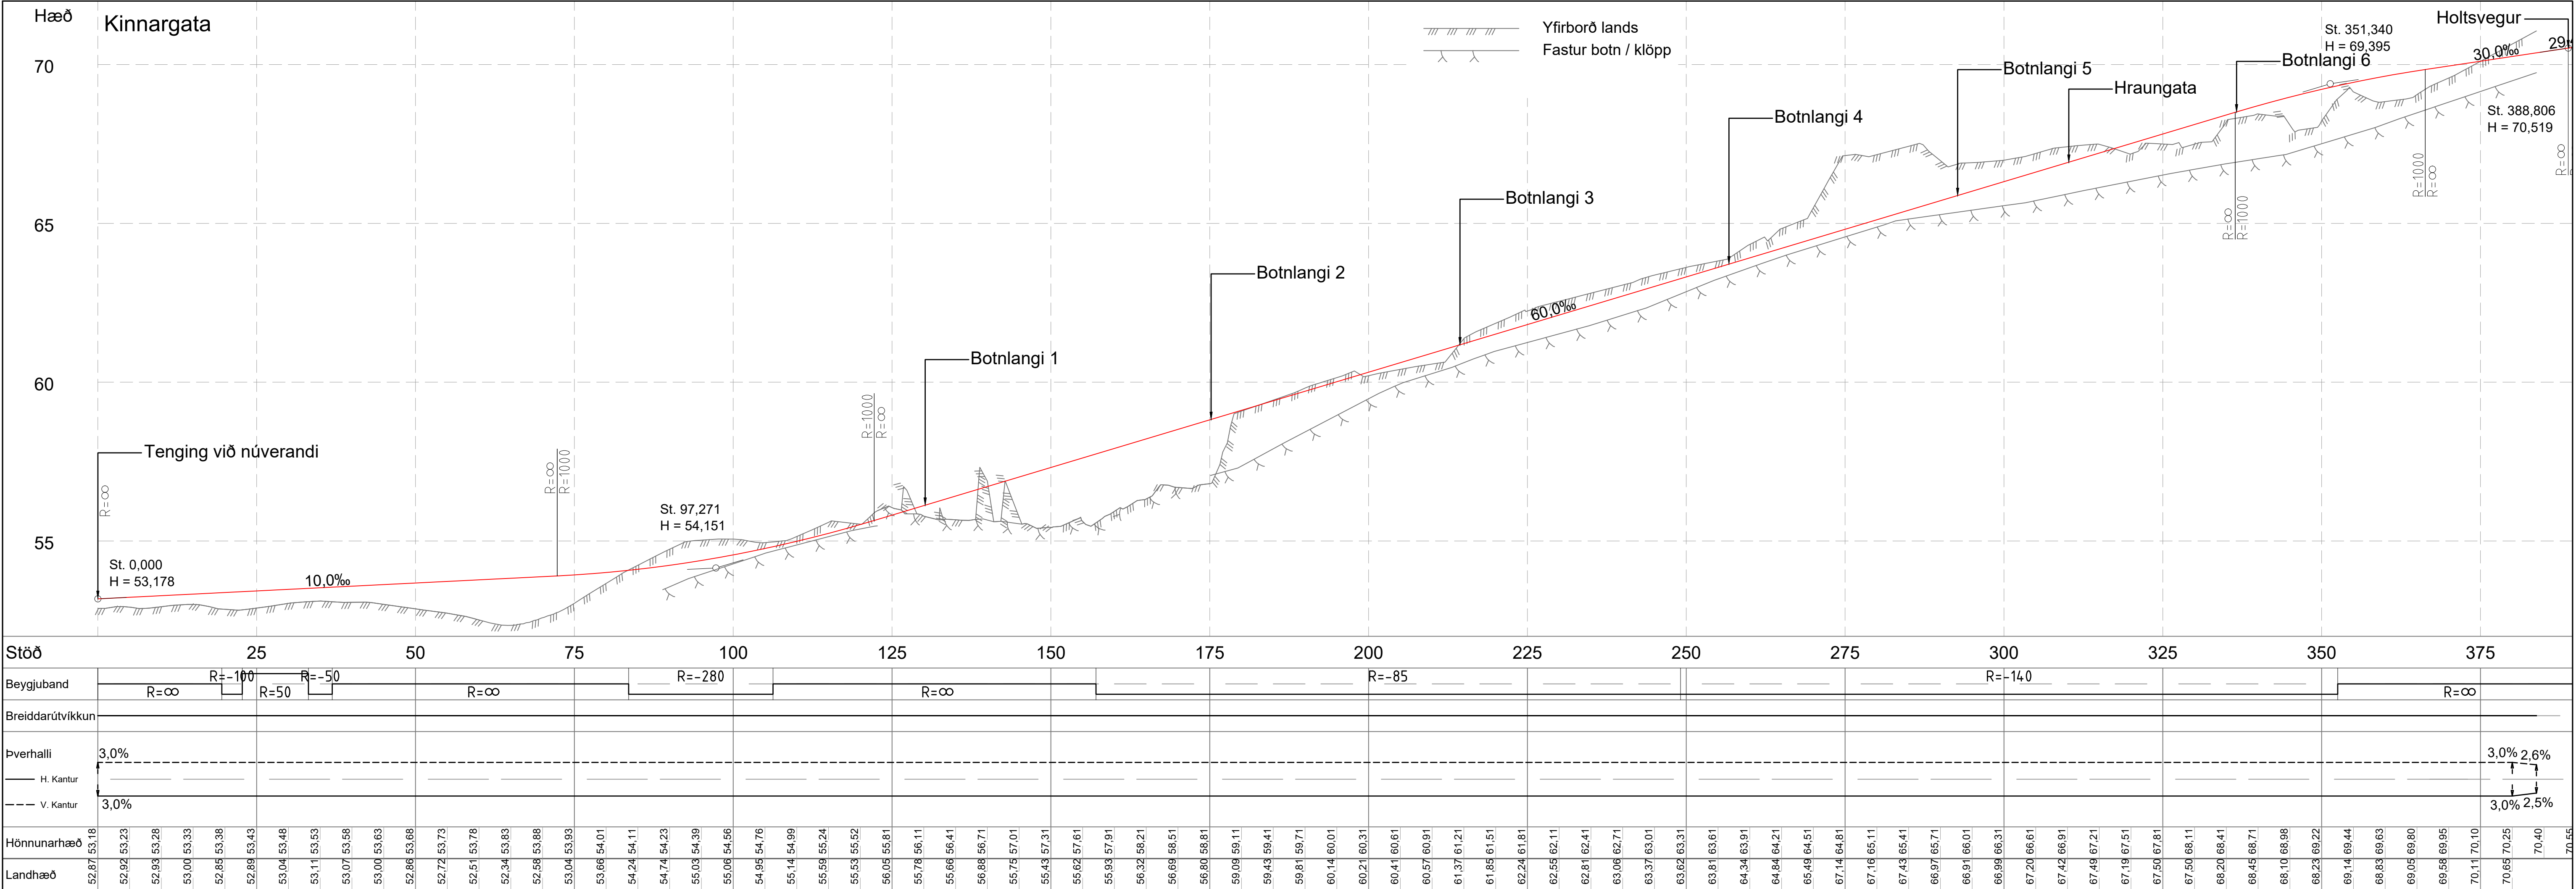


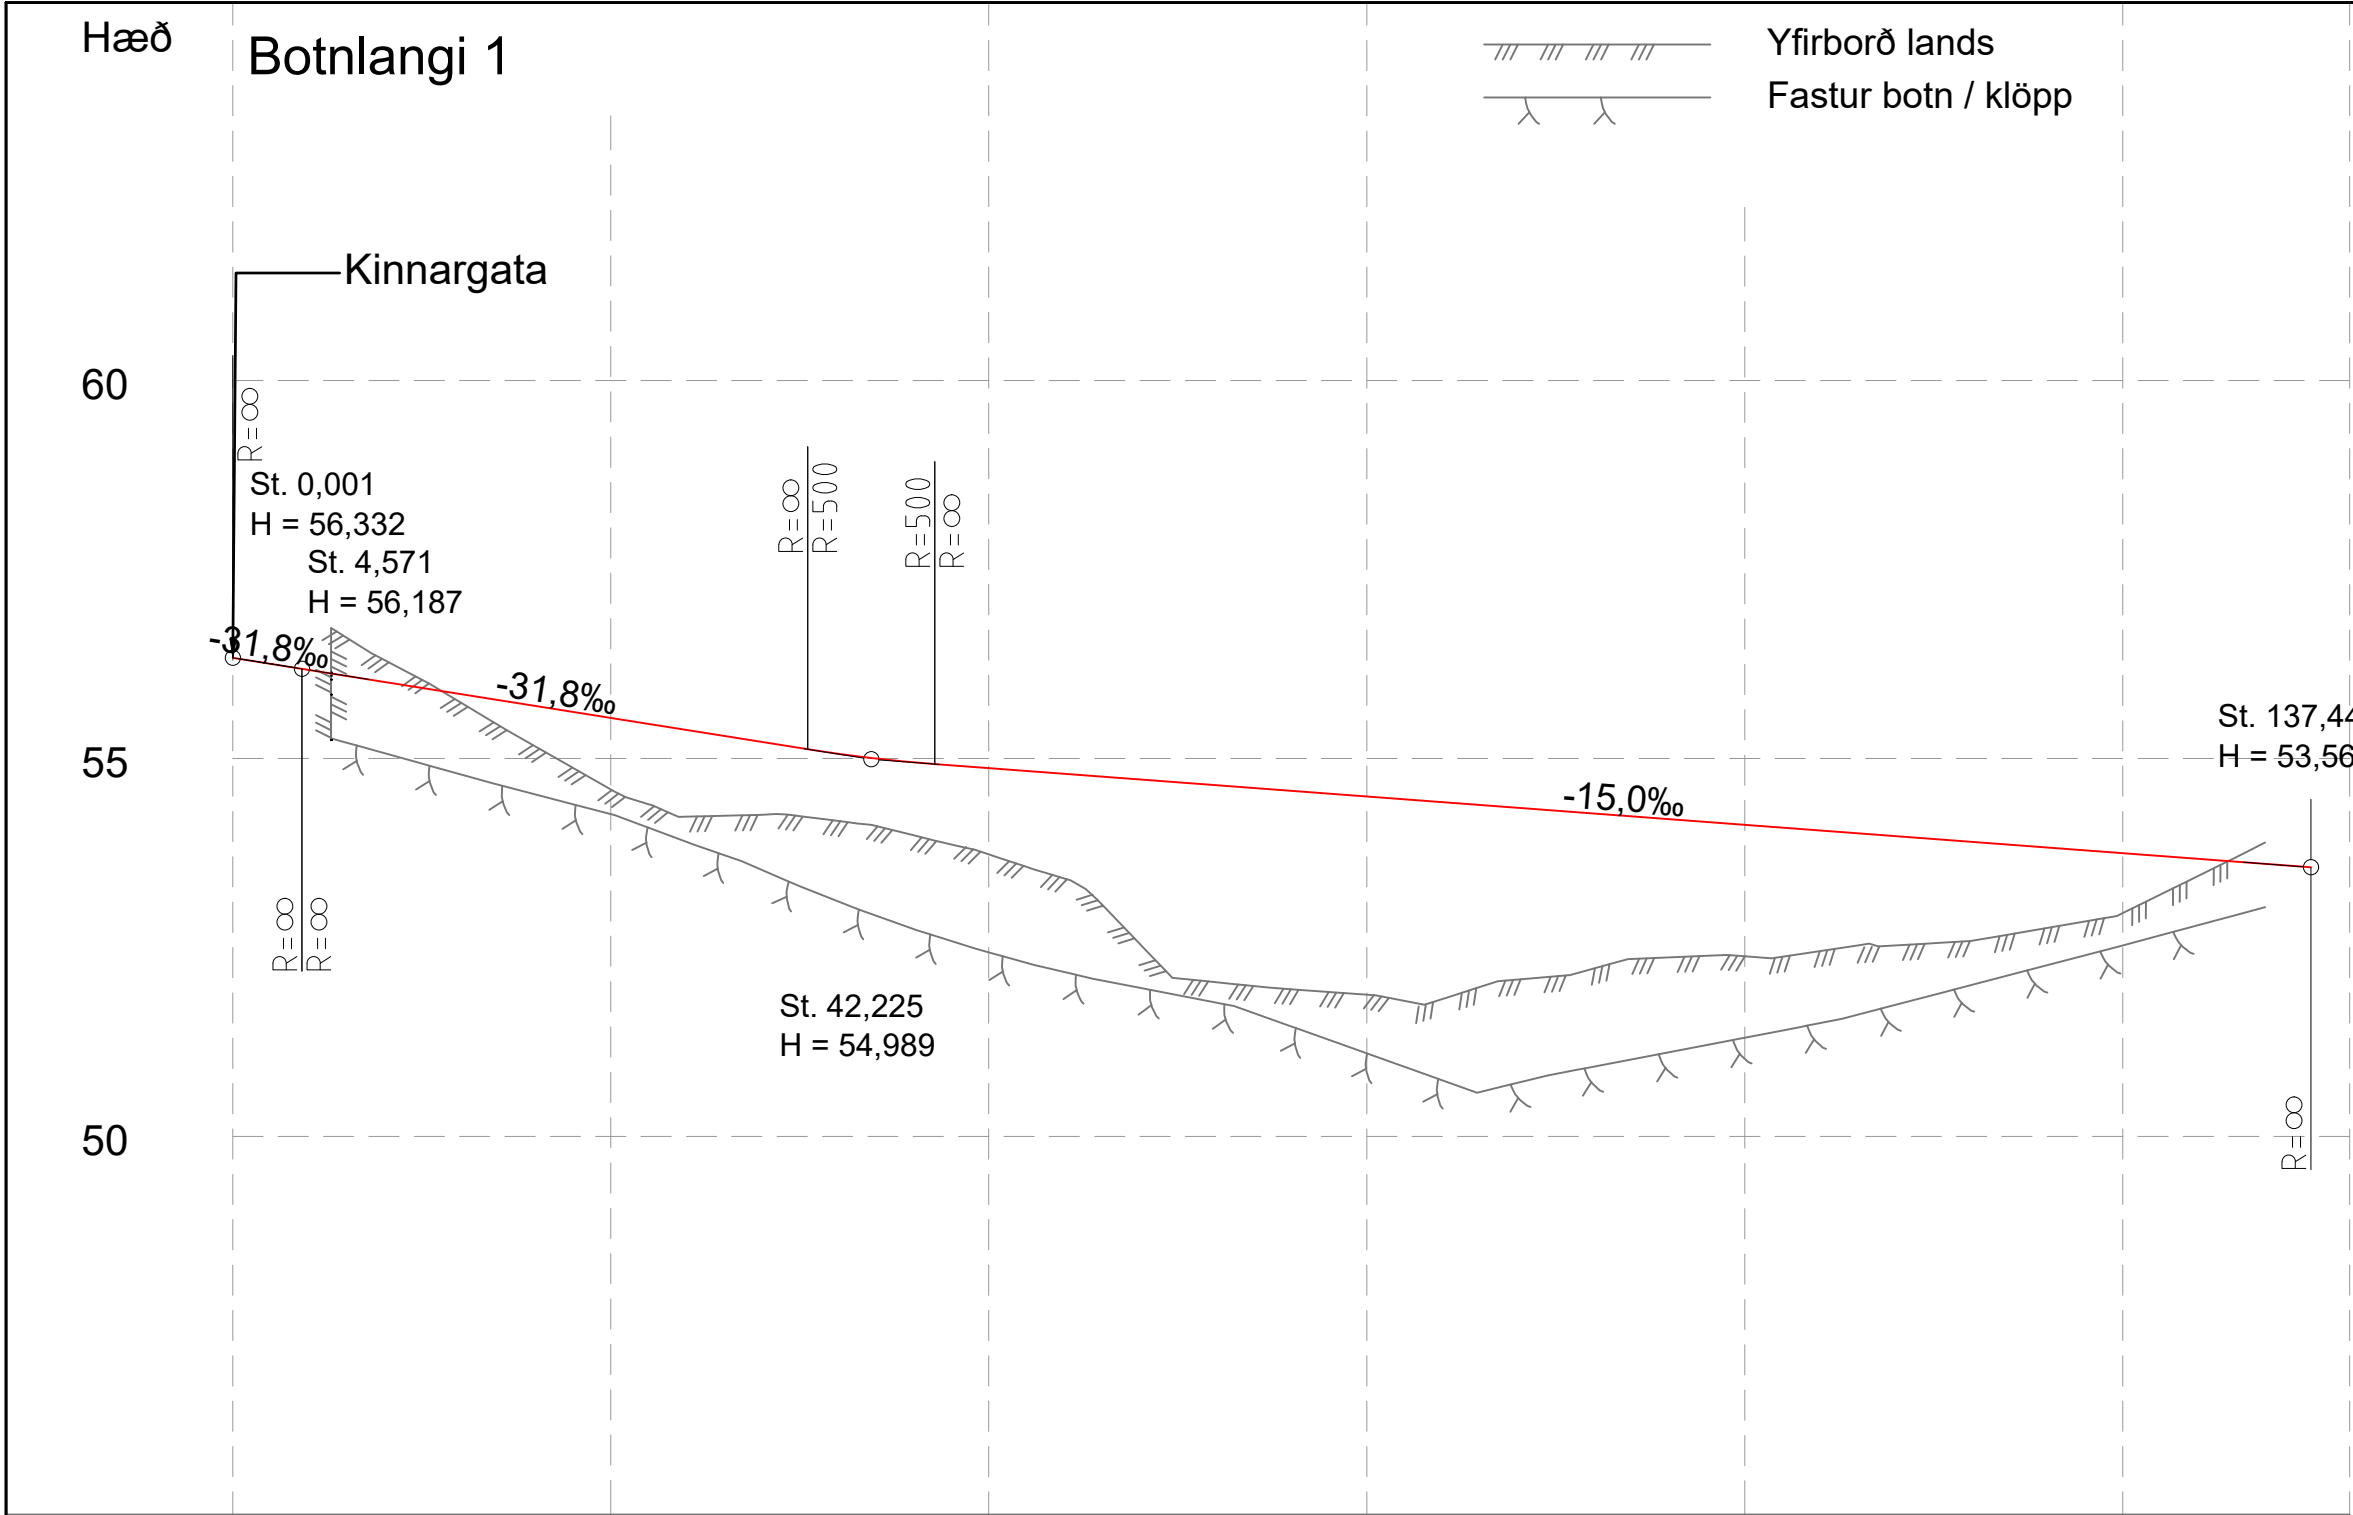

Stöð	25	50	75	100	125
Beygjuband	R=-75				
Breiddarútvíkkun	R=∞				
Þverhalli	3,0%				
H. Kantur	3,0%				
V. Kantur	3,0%				

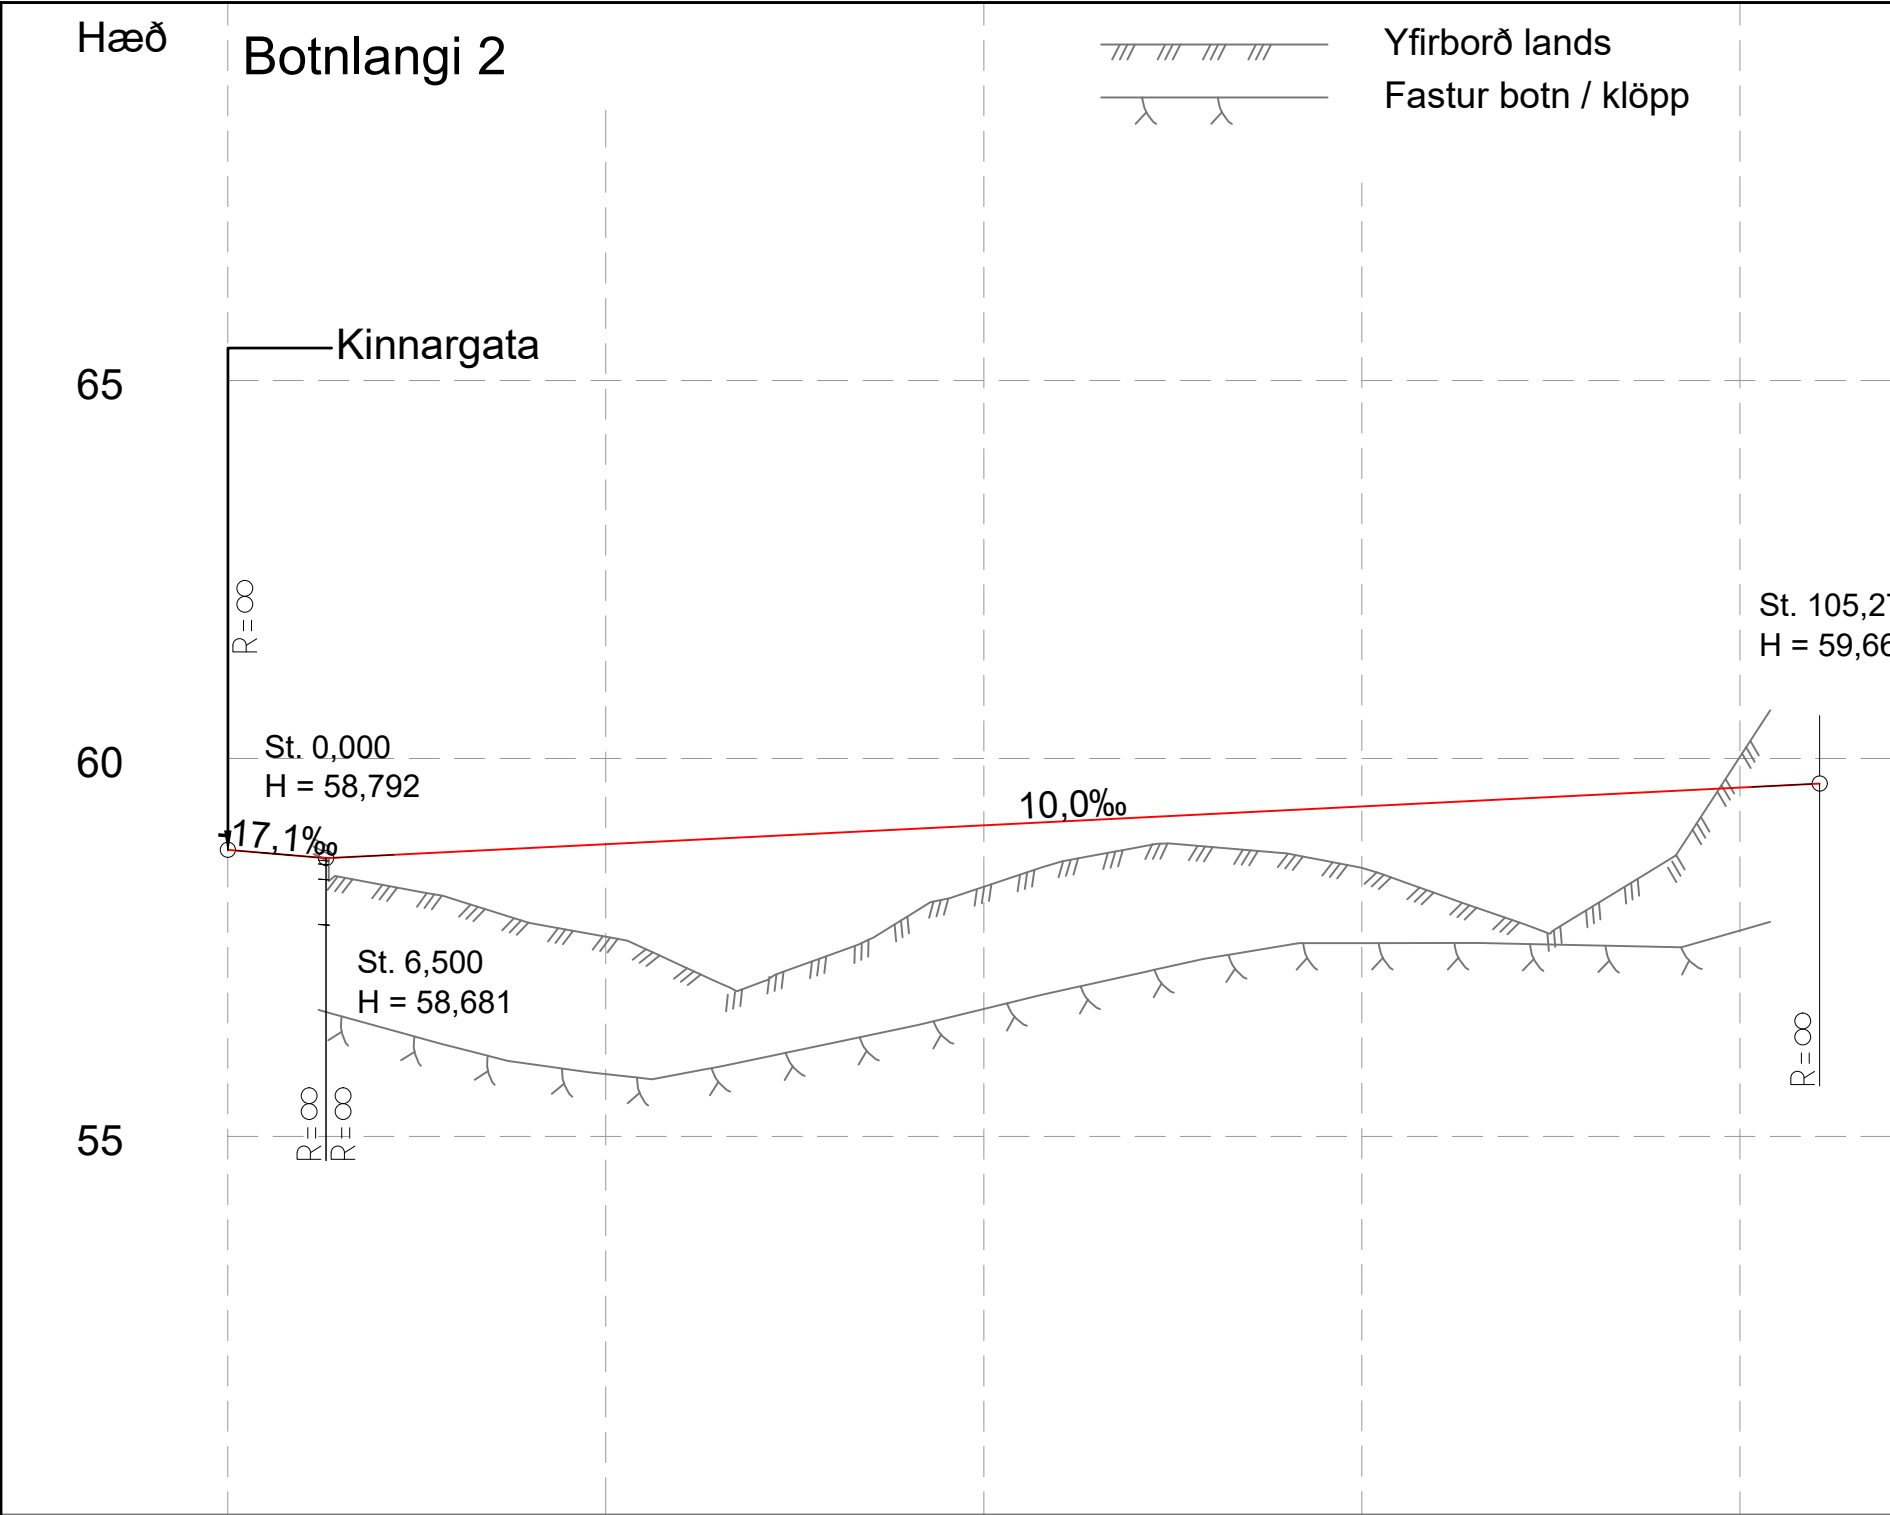

Stöð	25	50	75	100
Beygjuband	R=-100			
Breiddarútvíkkun	R=∞			
Þverhalli	3,0%			
H. Kantur	3,0%			
V. Kantur	3,0%			

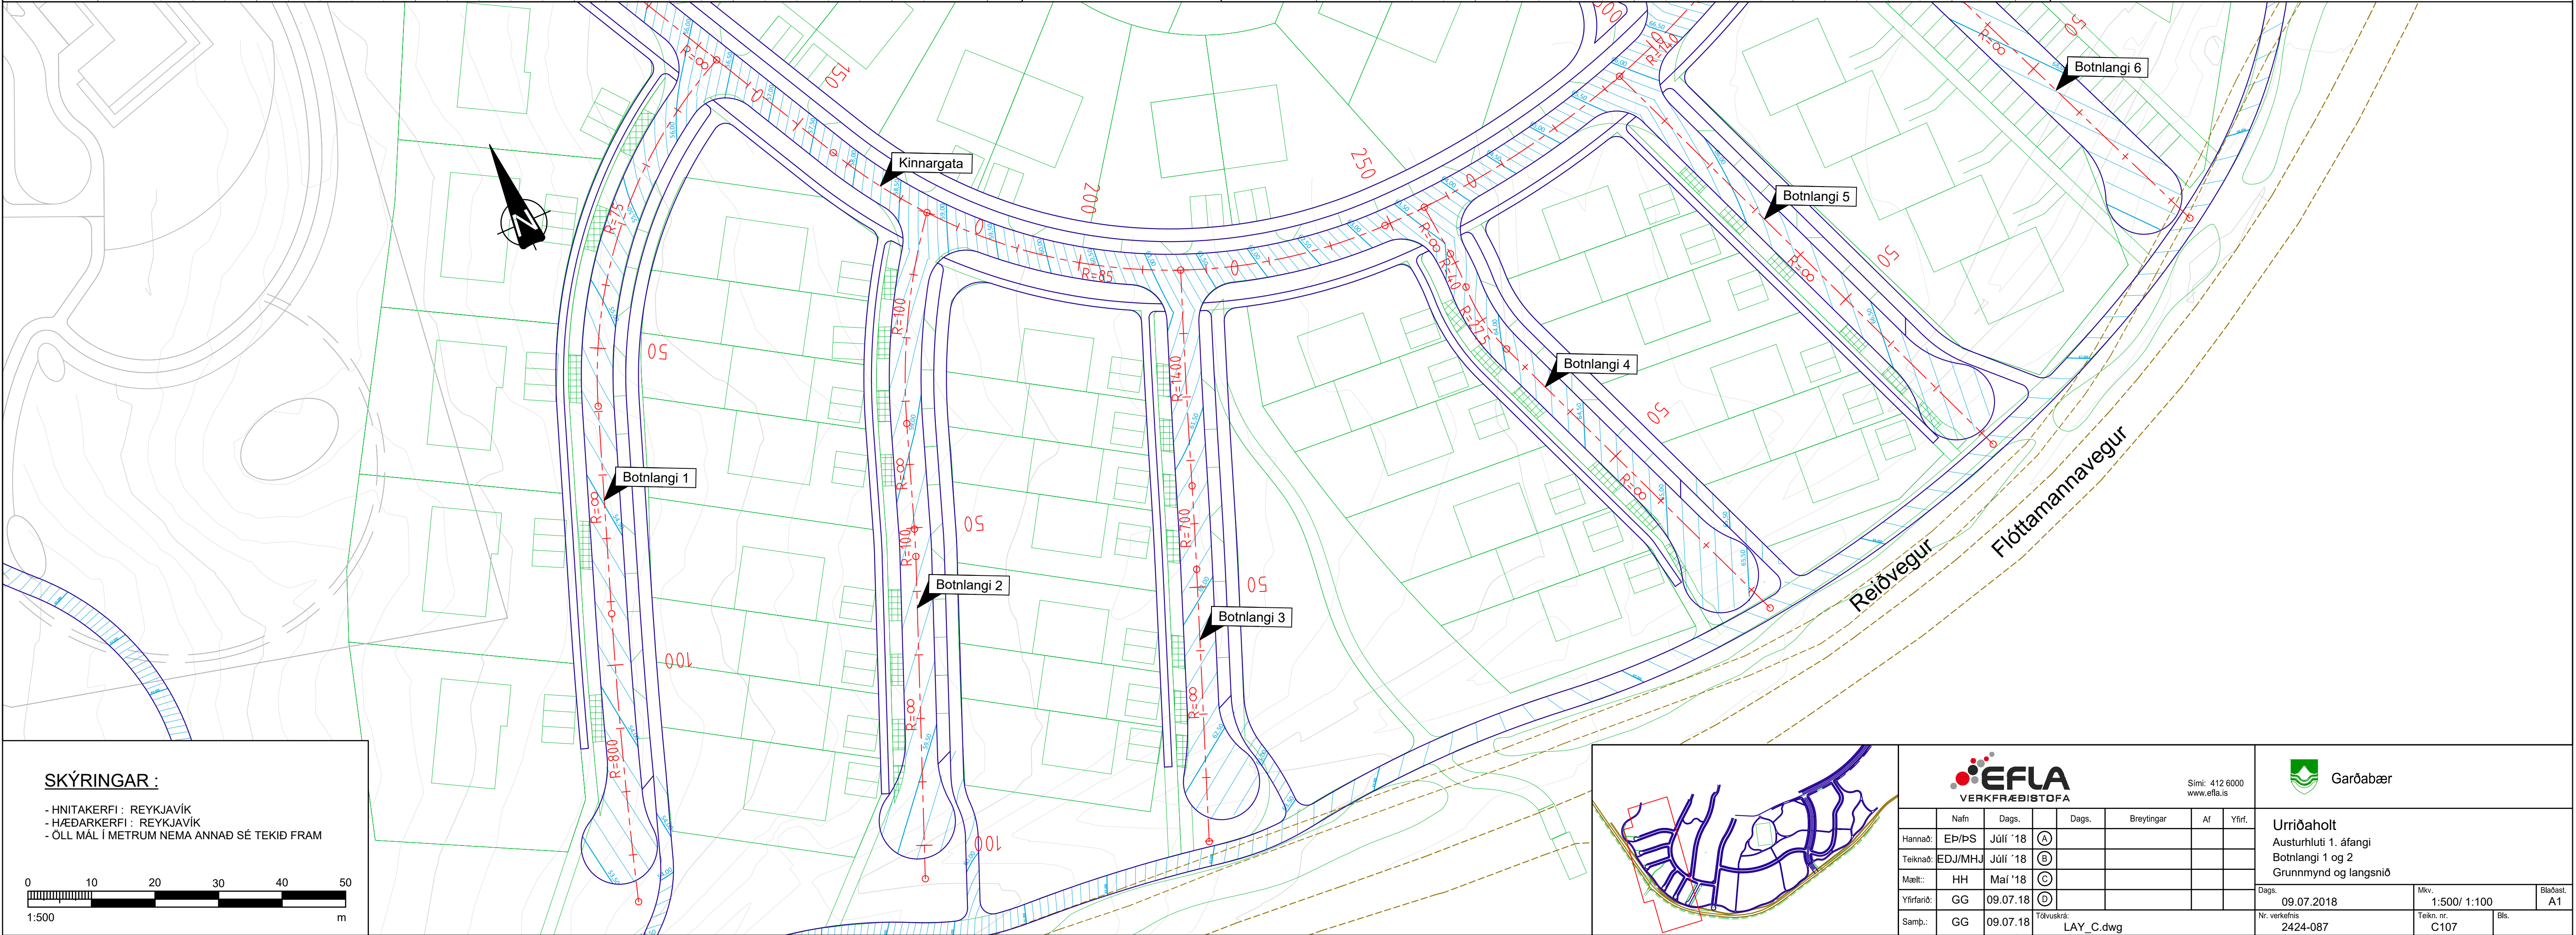

SKÝRINGAR :

- Hnítaskerfi : REYKJAVÍK
- Hæðarkerfi : REYKJAVÍK
- ÖLL MÁL Í METRUM NEMA ANNAÐ SÉ TEKID FRAM

0 10 20 30 40 50
1:500 m

VERKFRÆBISTOFA

Sími: 412 0000
www.efla.is

Nafn Dags Af Yfirf.

Hannað: EÞ/ÞS Júlí '18

Teiknað: EDJ/MHJ Júlí '18

Mælt: HH Maí '18

Yfirfarið: GG 09.07.18

Samb.: GG 09.07.18

Dags. 09.07.2018

Mkv. 1:500/ 1:100




Bláfest. A1

Urriðaholt
Austurhluti 1. áfangi
Botnlangi 1 og 2
Grunnmynd og langsníð


Nr. verkefnis 2424-087

Teikn. nr. C107


Bls.

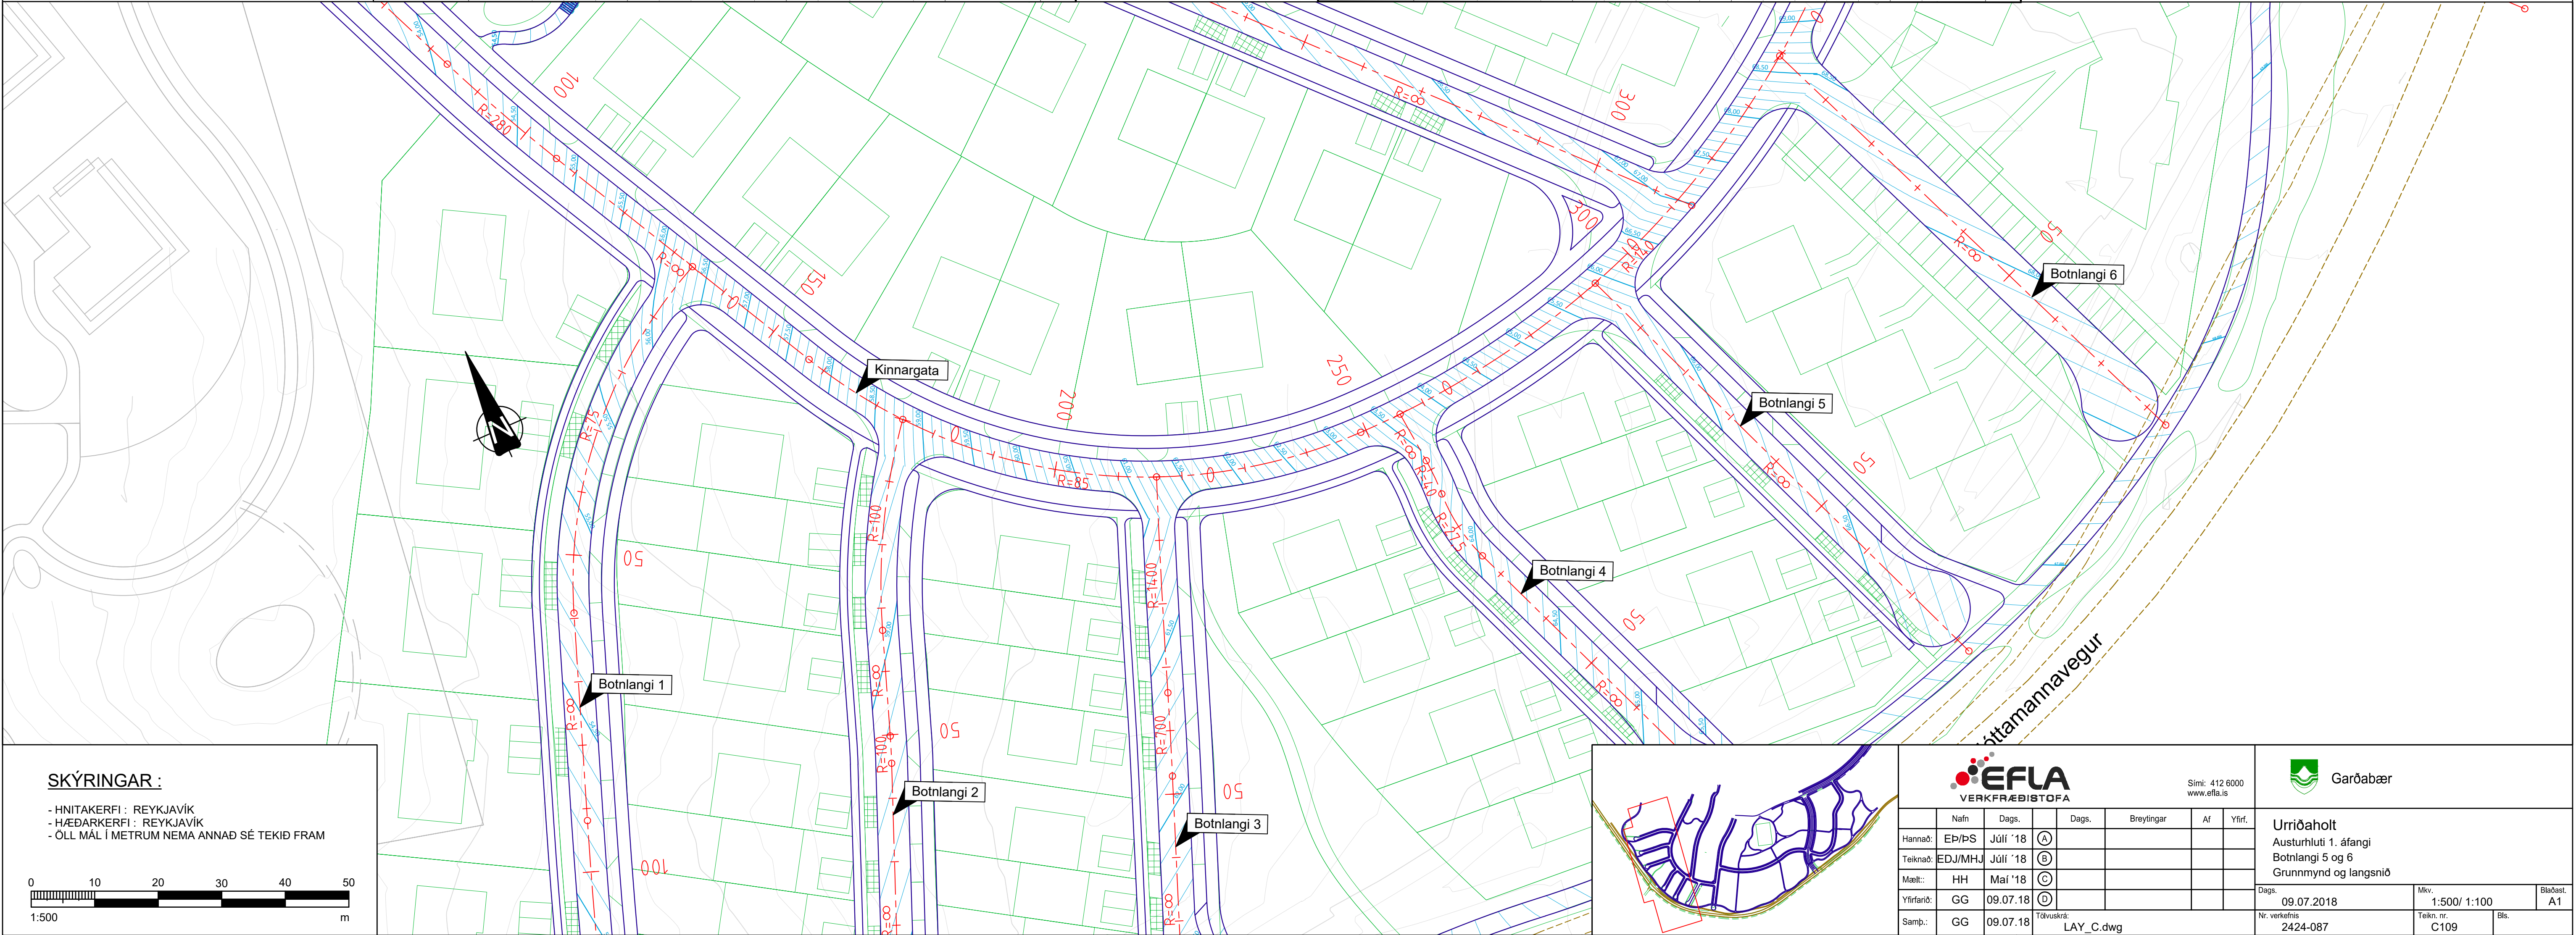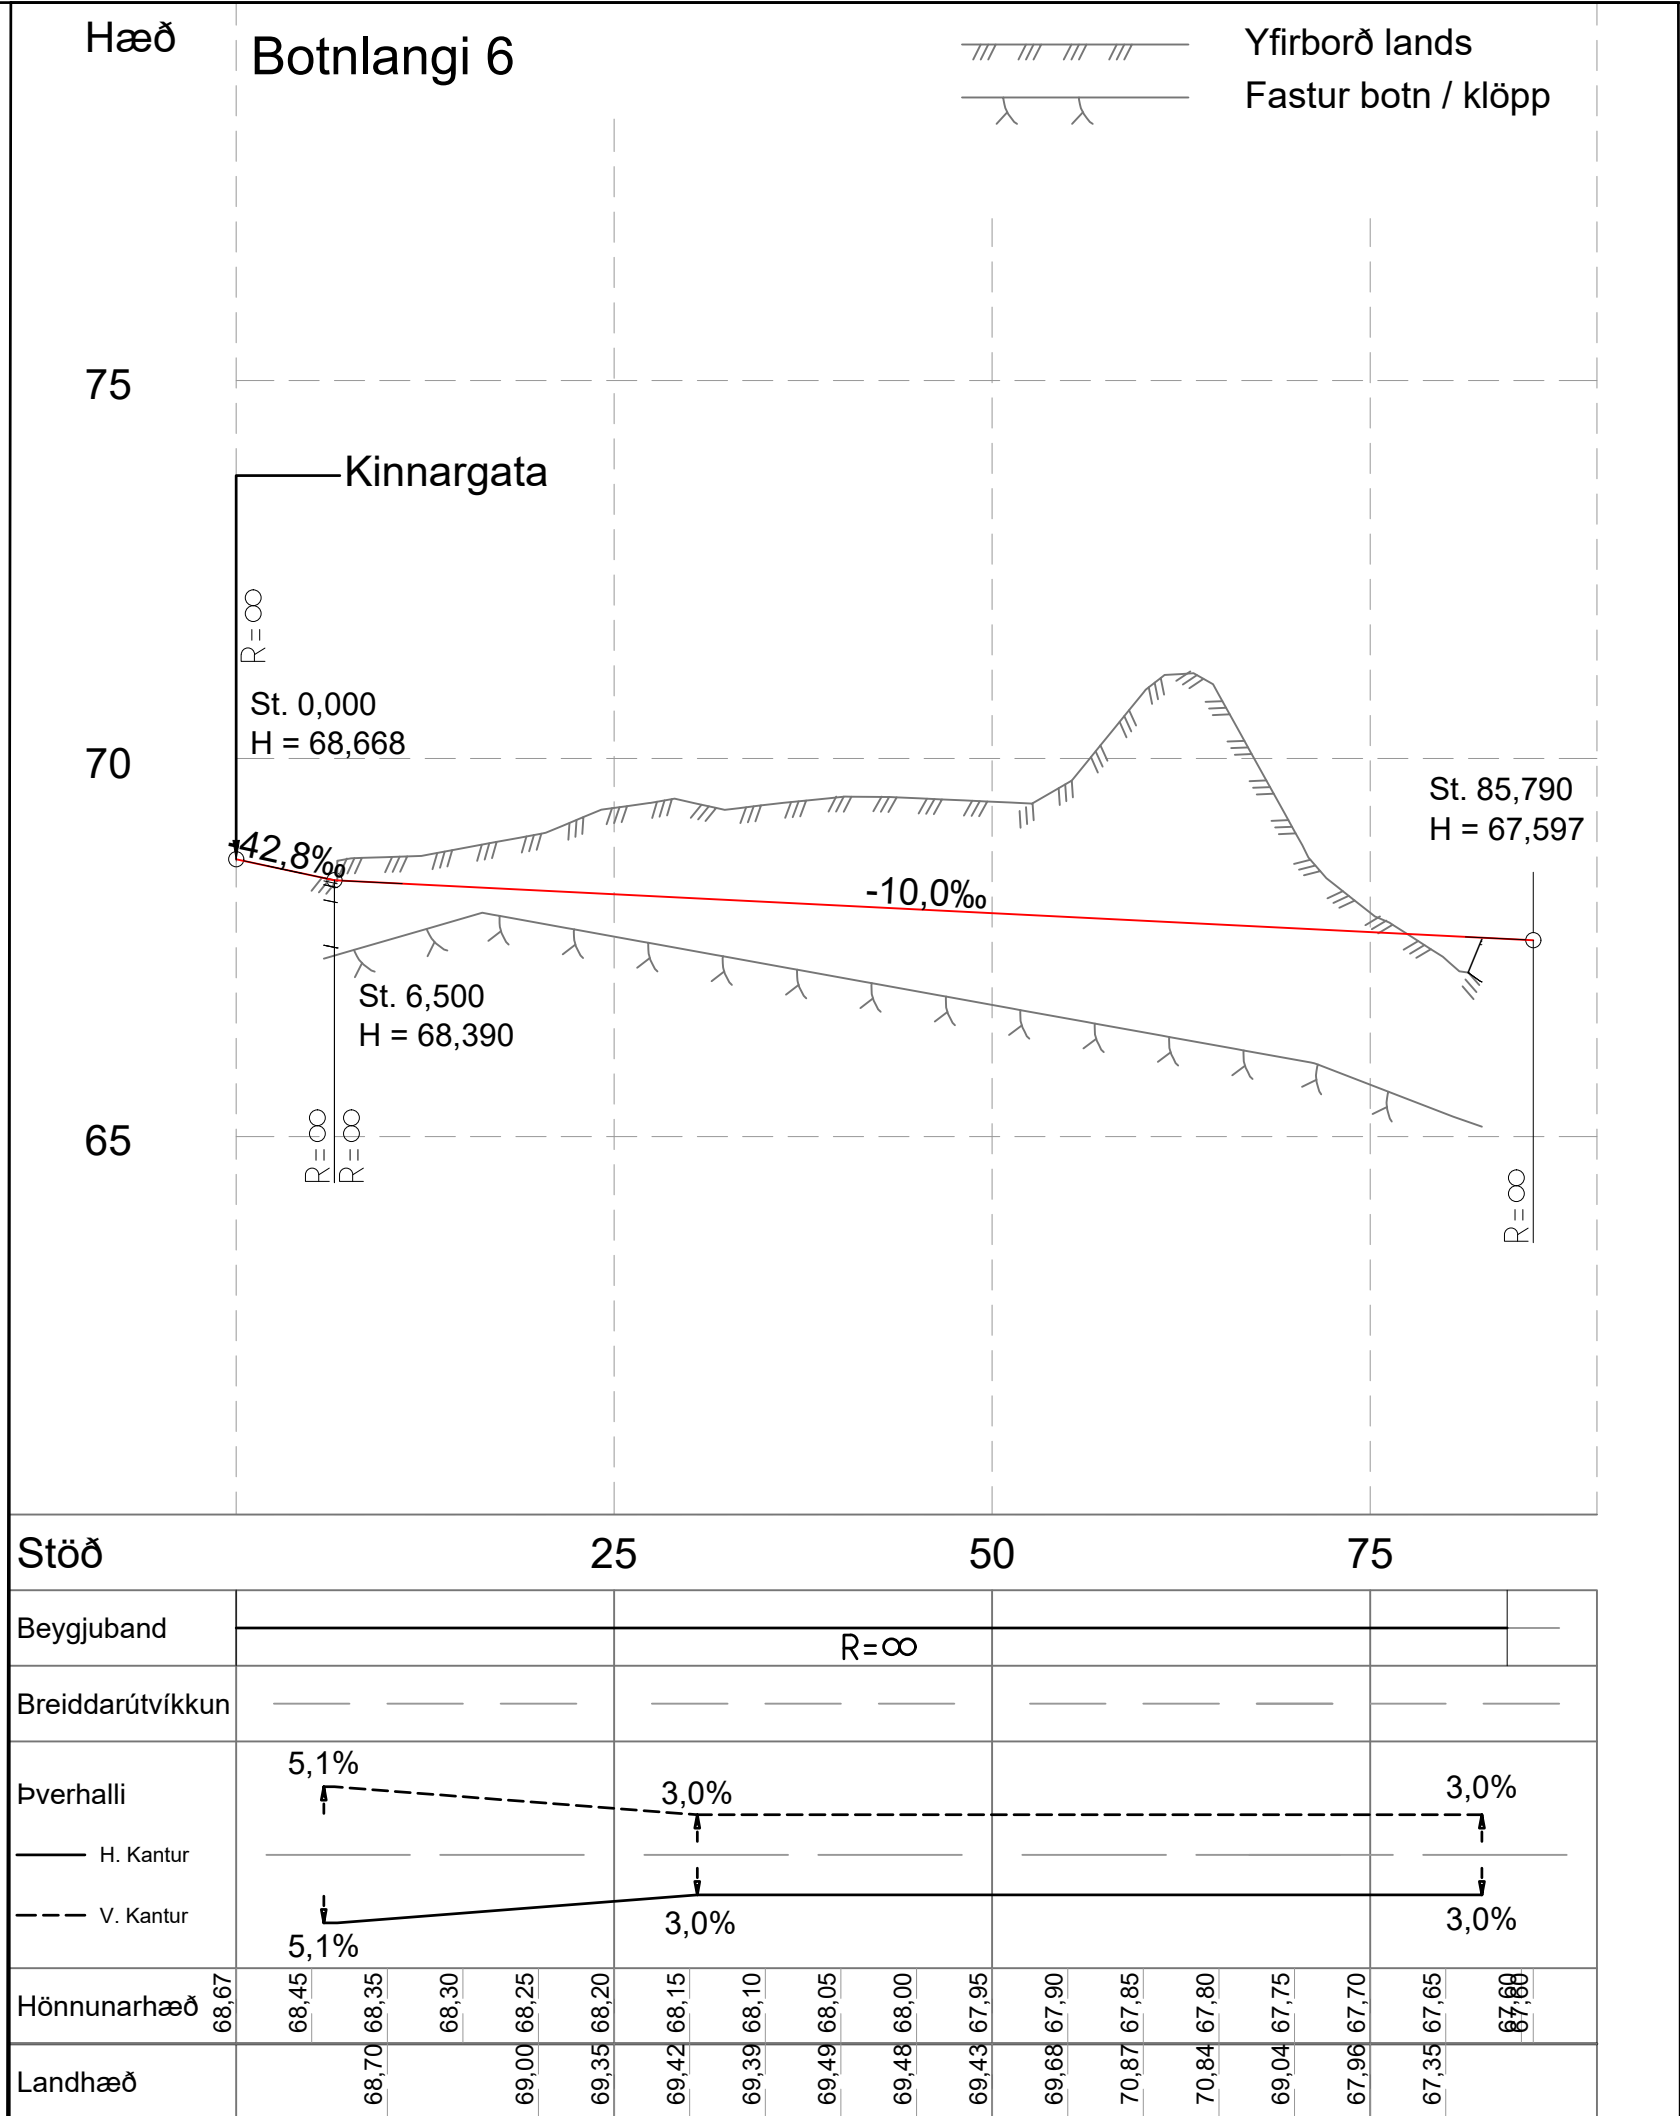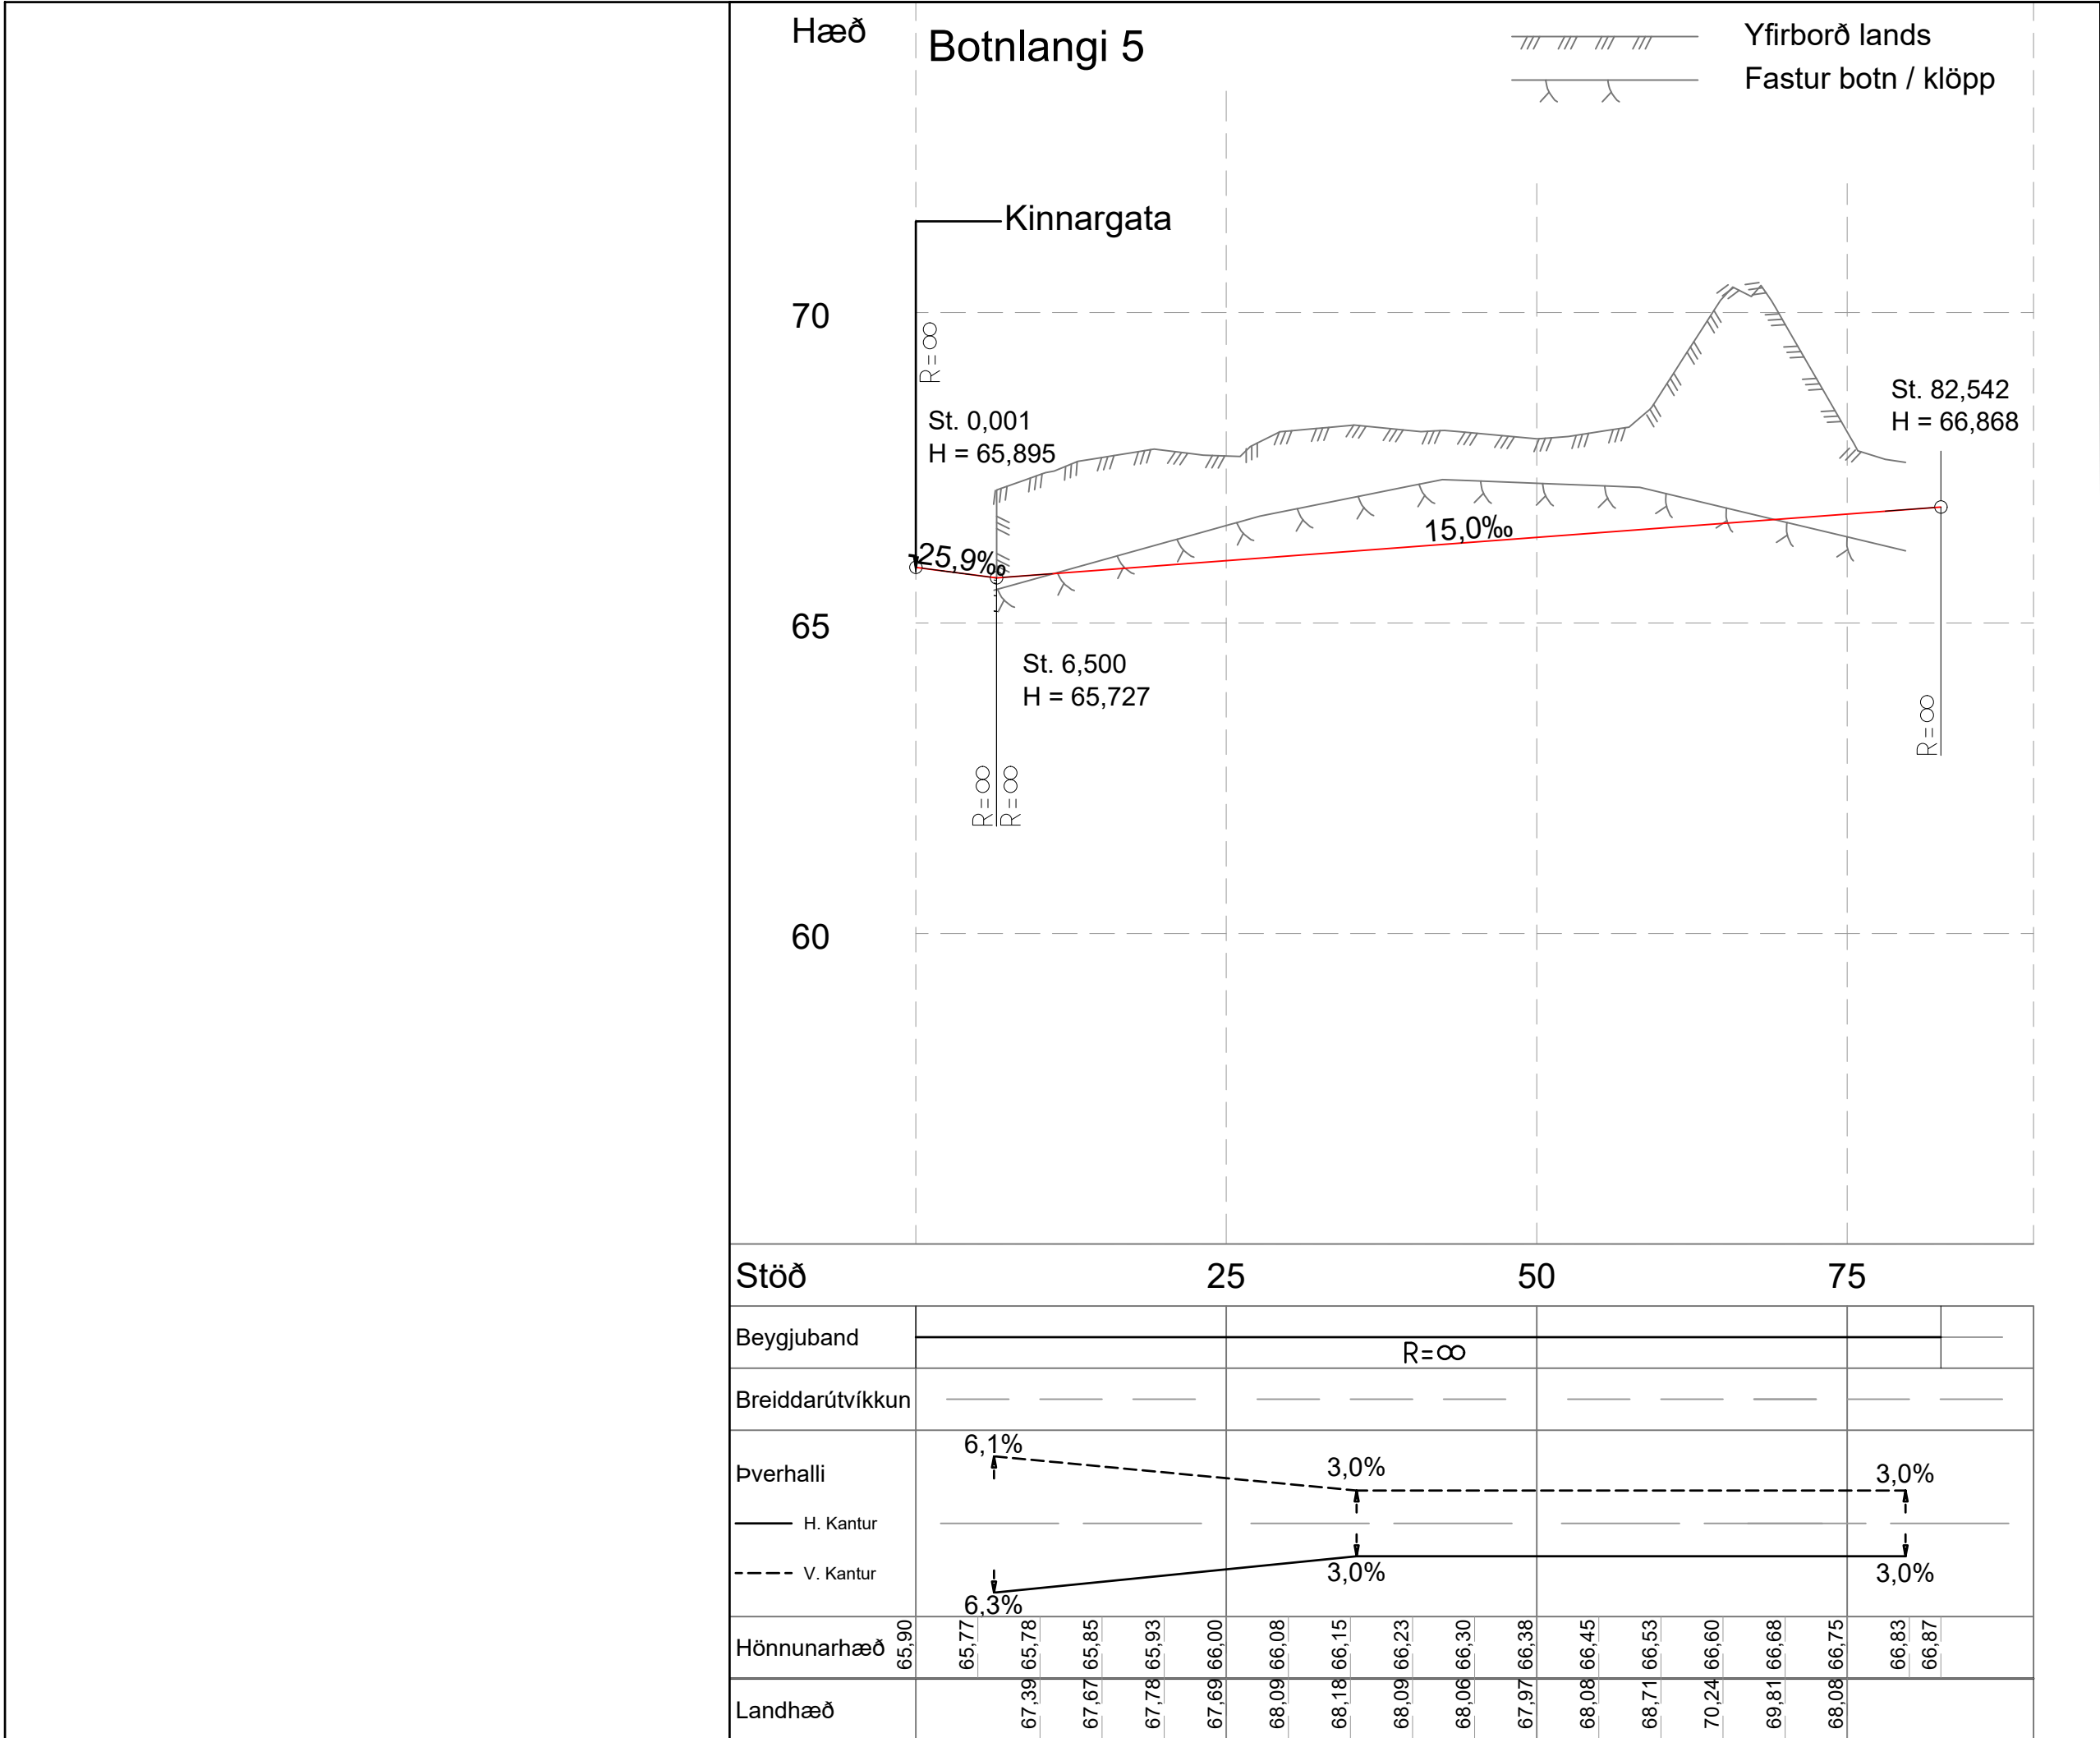


Mariugata I og II

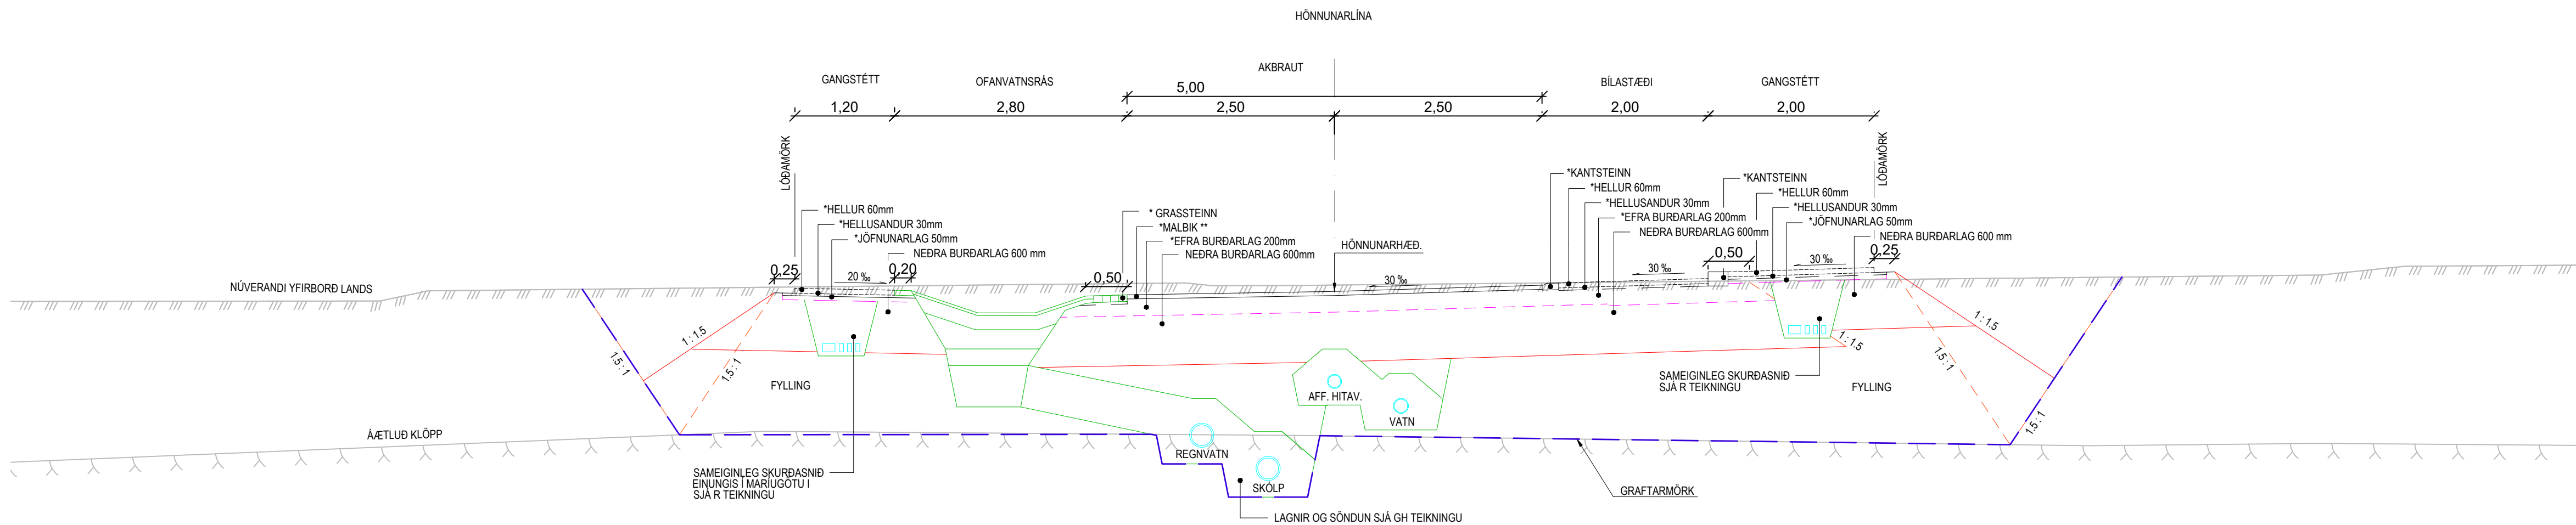

Urriðaholtsstræti

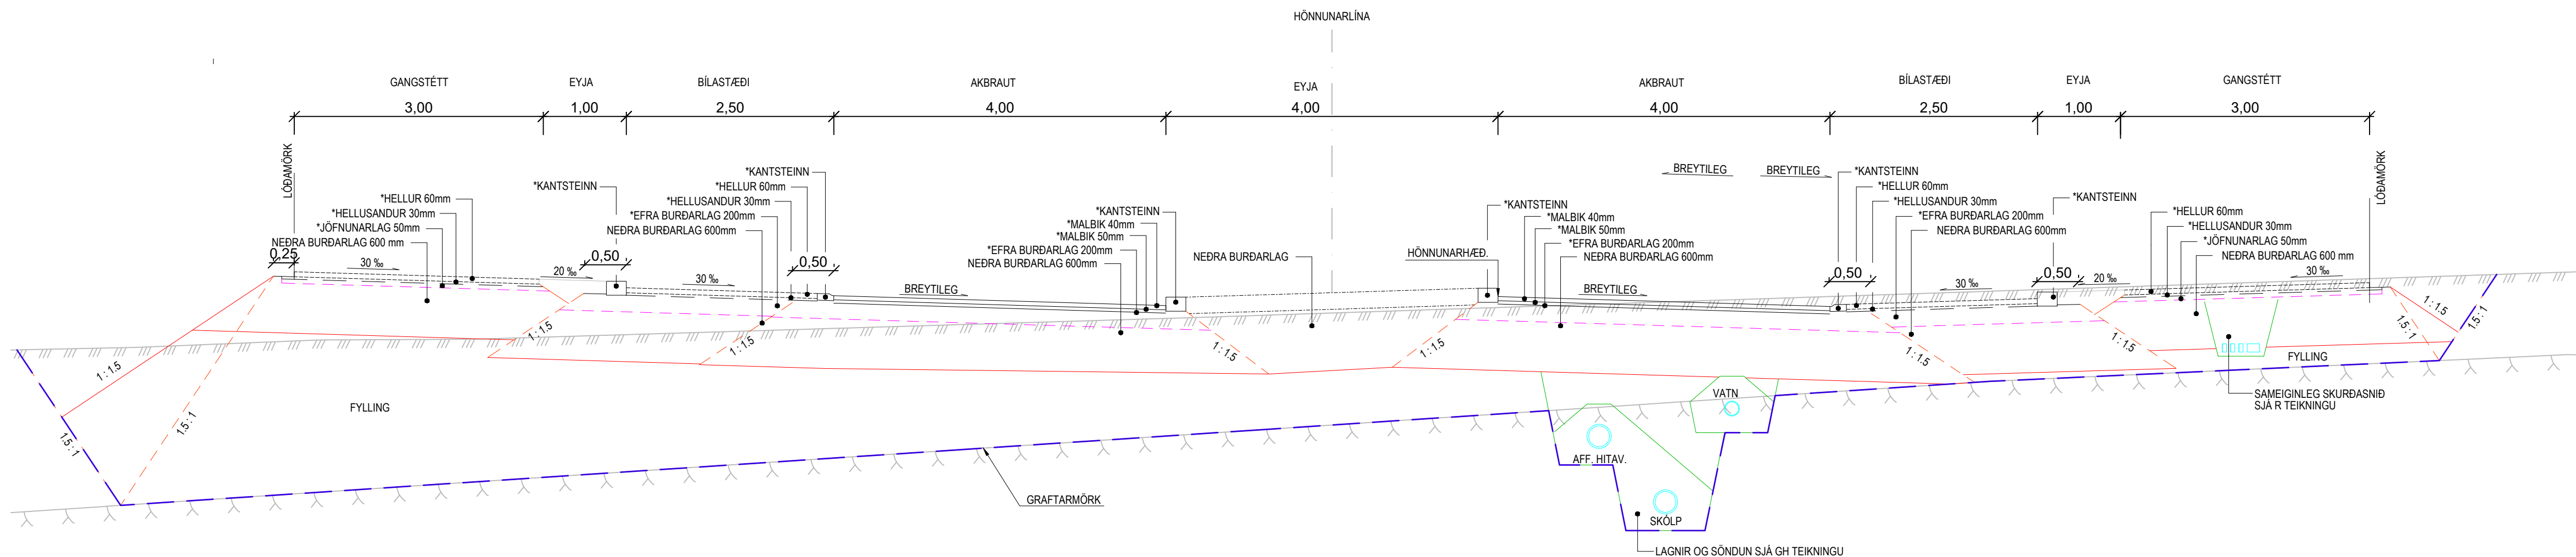

Holtsvegur

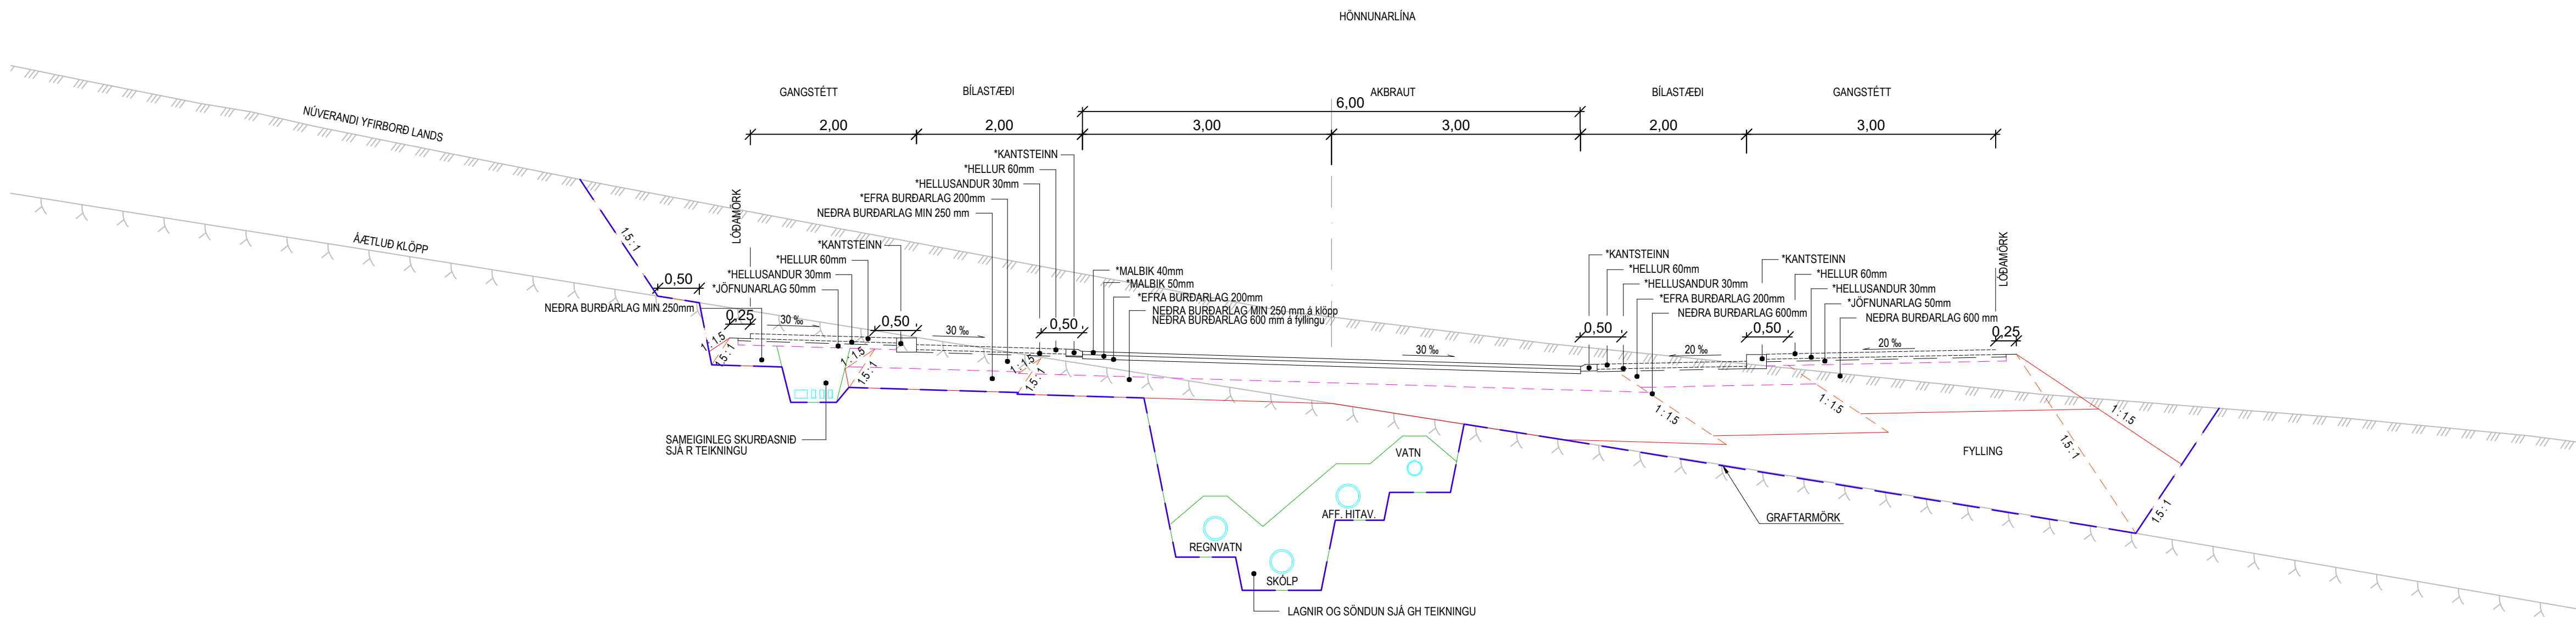


SKÝRINGAR:

- * Ekki innifalið í þessu verki.
- ** Í Mariugötu I er eitt malbikslag, 50 mm
- ** Í Mariugötu II eru tvö malbikslög, efra er 40 mm og neðra er 50 mm


Öll mál í metrum nema annað sé tekið fram.

		Sími: 412 6000 www.efla.is			
Nafn	Dags.		Breytingar	Af	Yfirf.
Hannað:	EP/PS	Júlí '18	(A)		
Teiknað:	EDJ/MHJ	Júlí '18	(B)		
Mælt:	HH	Mai '18	(C)		
Yfirfarið:	GG	09.07.18	(D)		
Samb.	GG	09.07.18	LAY_F.dwg		
Urríðaholt Austurhluti, 1. áfangi Kennisnið Mariugata I og II, Urriðaholtsstræti og Holtsvegur		Dags.	09.07.2018	Mkv.	1:50
Nr. verkefnis 2424-087		Teikn. nr.	F101	Bls.	
				Blaðst.	A1


Kinnargata

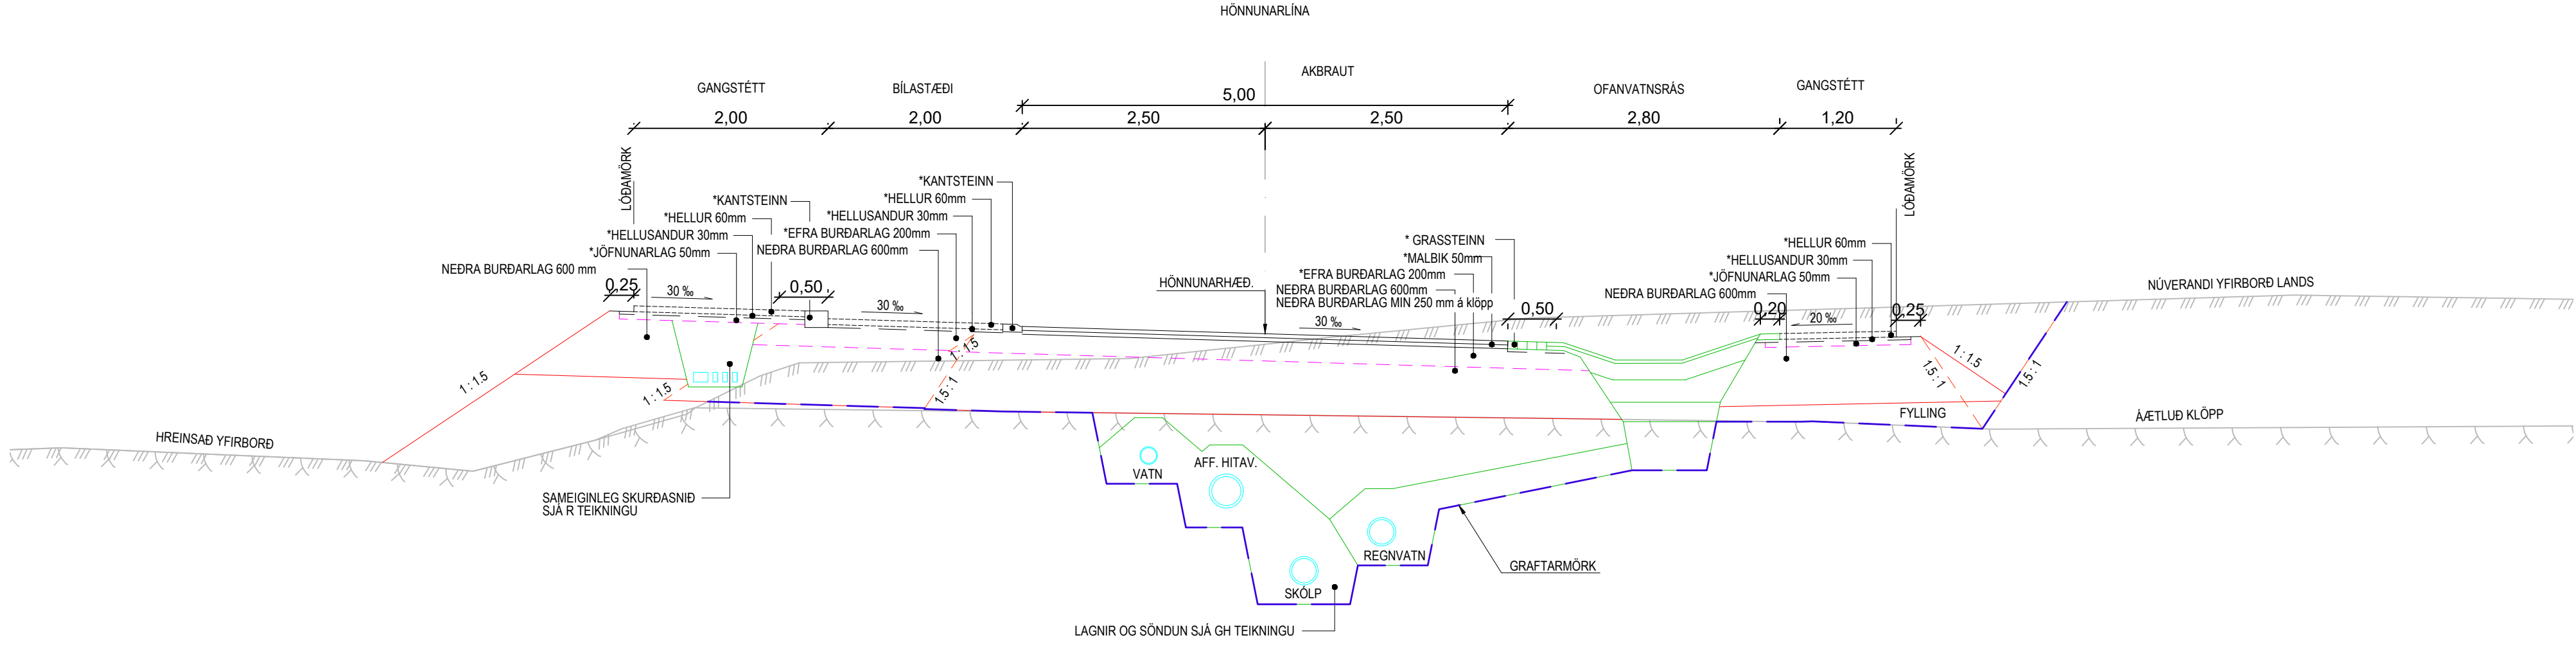

Hraungata

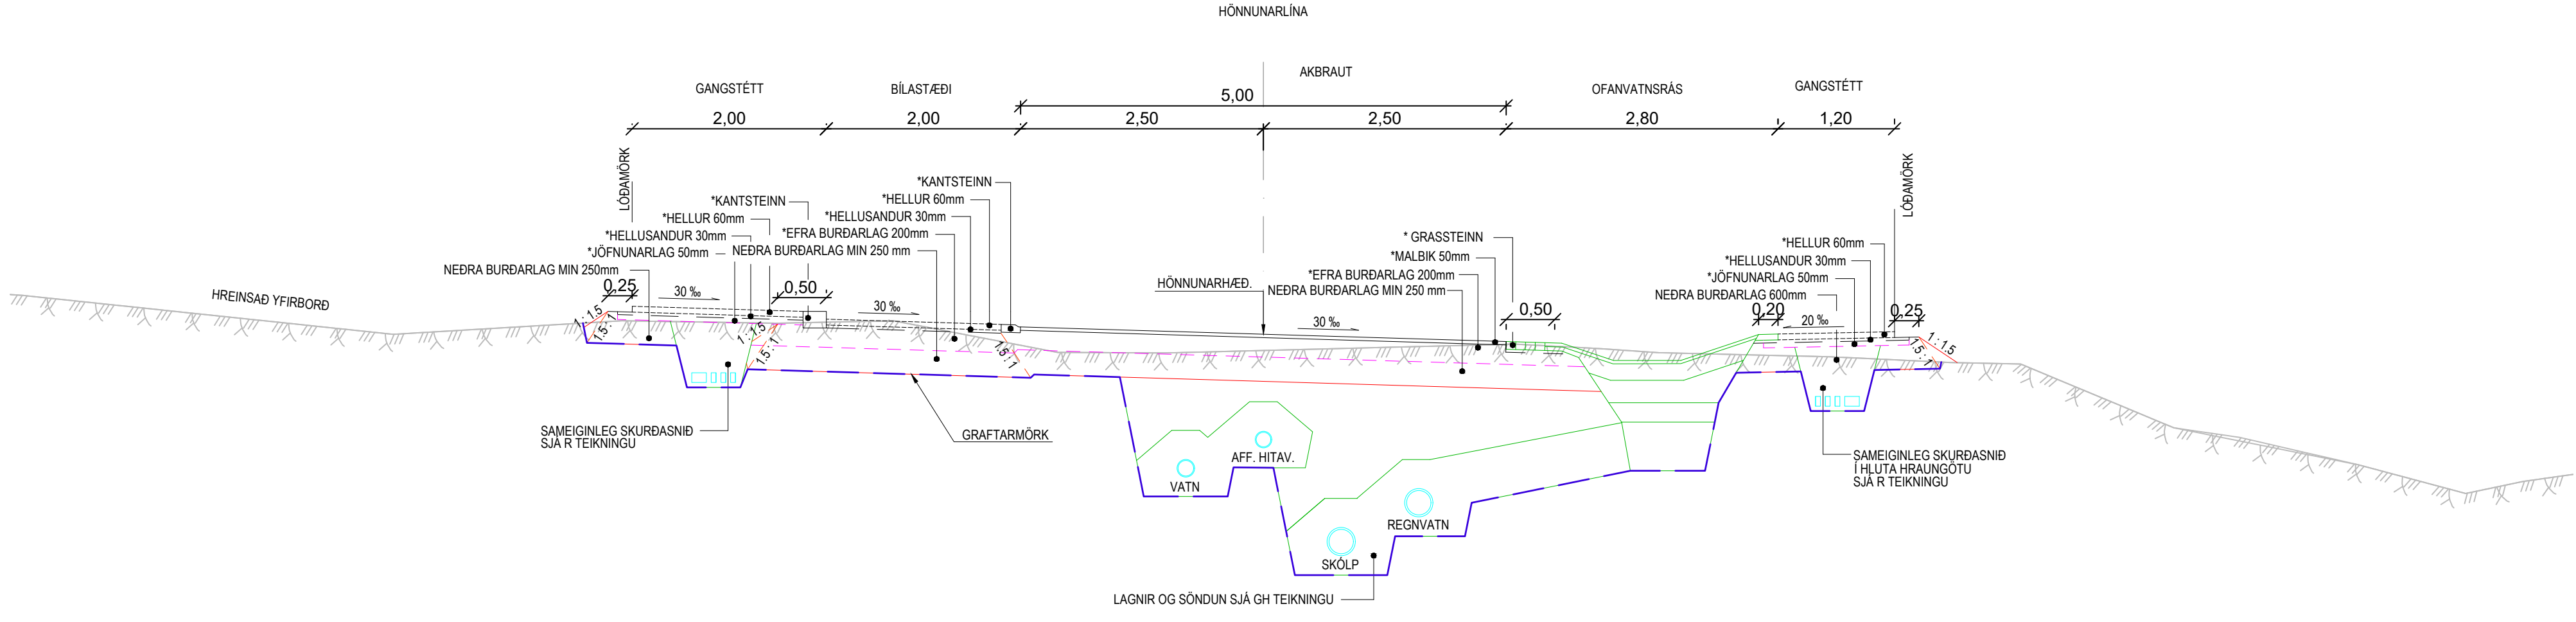

Botnlangar

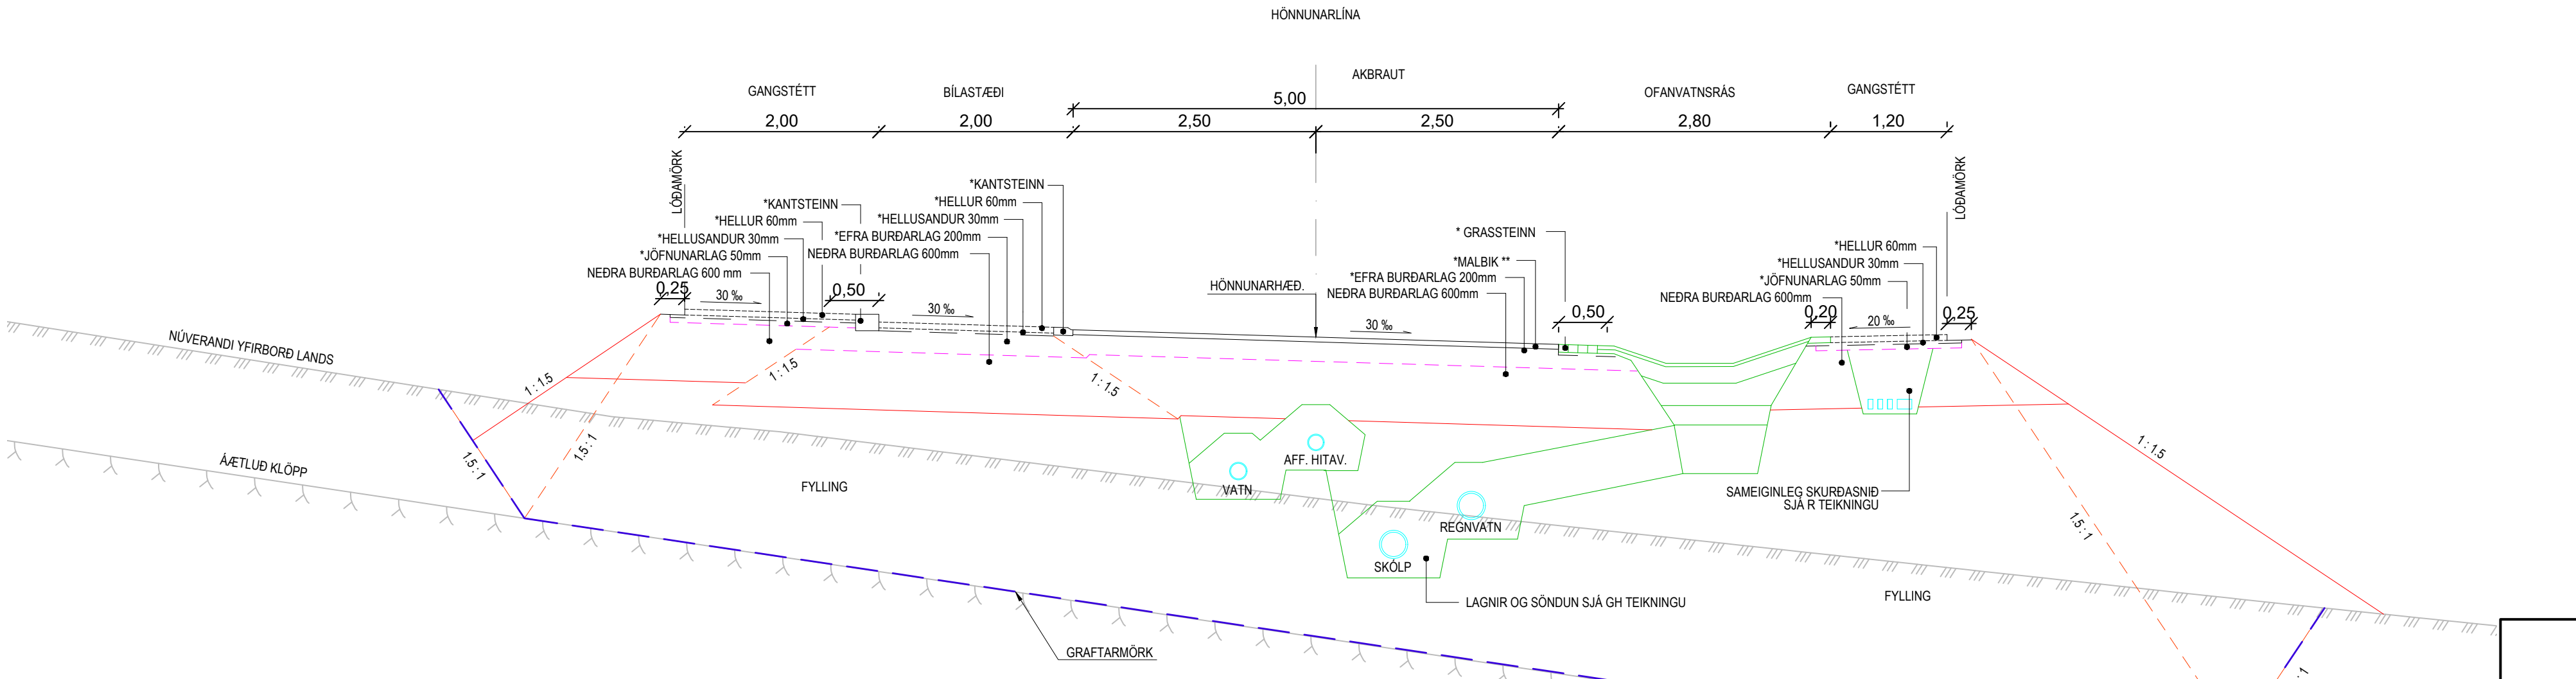


SKÝRINGAR:

- * Ekki innifalið í þessu verki.
- ** Í Kinnargötu st. 0-125 er eitt malbikslag, 50 mm
- ** Í Kinnargötu st. 125-388,8 eru tvö malbikslög, efra er 40 mm og neðra er 50 mm


				Sími: 412 6000 www.efla.is		 Garðabær	
	Nafn	Dags.		Dags.	Breytingar	Af	Yfir.
Hannað:	EB/PS	Júlí '18	(A)				
Teiknað:	EDJ/MHJ	Júlí '18	(B)				
Mælt:	HH	Mai '18	(C)				
Yfirfarð:	GG	09.07.18	(D)				
Samb.:	GG	09.07.18		Tölvuskrá:	LAY_F.dwg		

Urriðaholt Austurhluti, 1. áfangi Kennisnið Hraungata, Kinnargata og botnlangar 1 - 5	
Dags. 09.07.2018	Miv. 1:50
Nr. verkefnis 2424-087	Teikn. nr. F102
	Bld. A1


Botnlangi 6

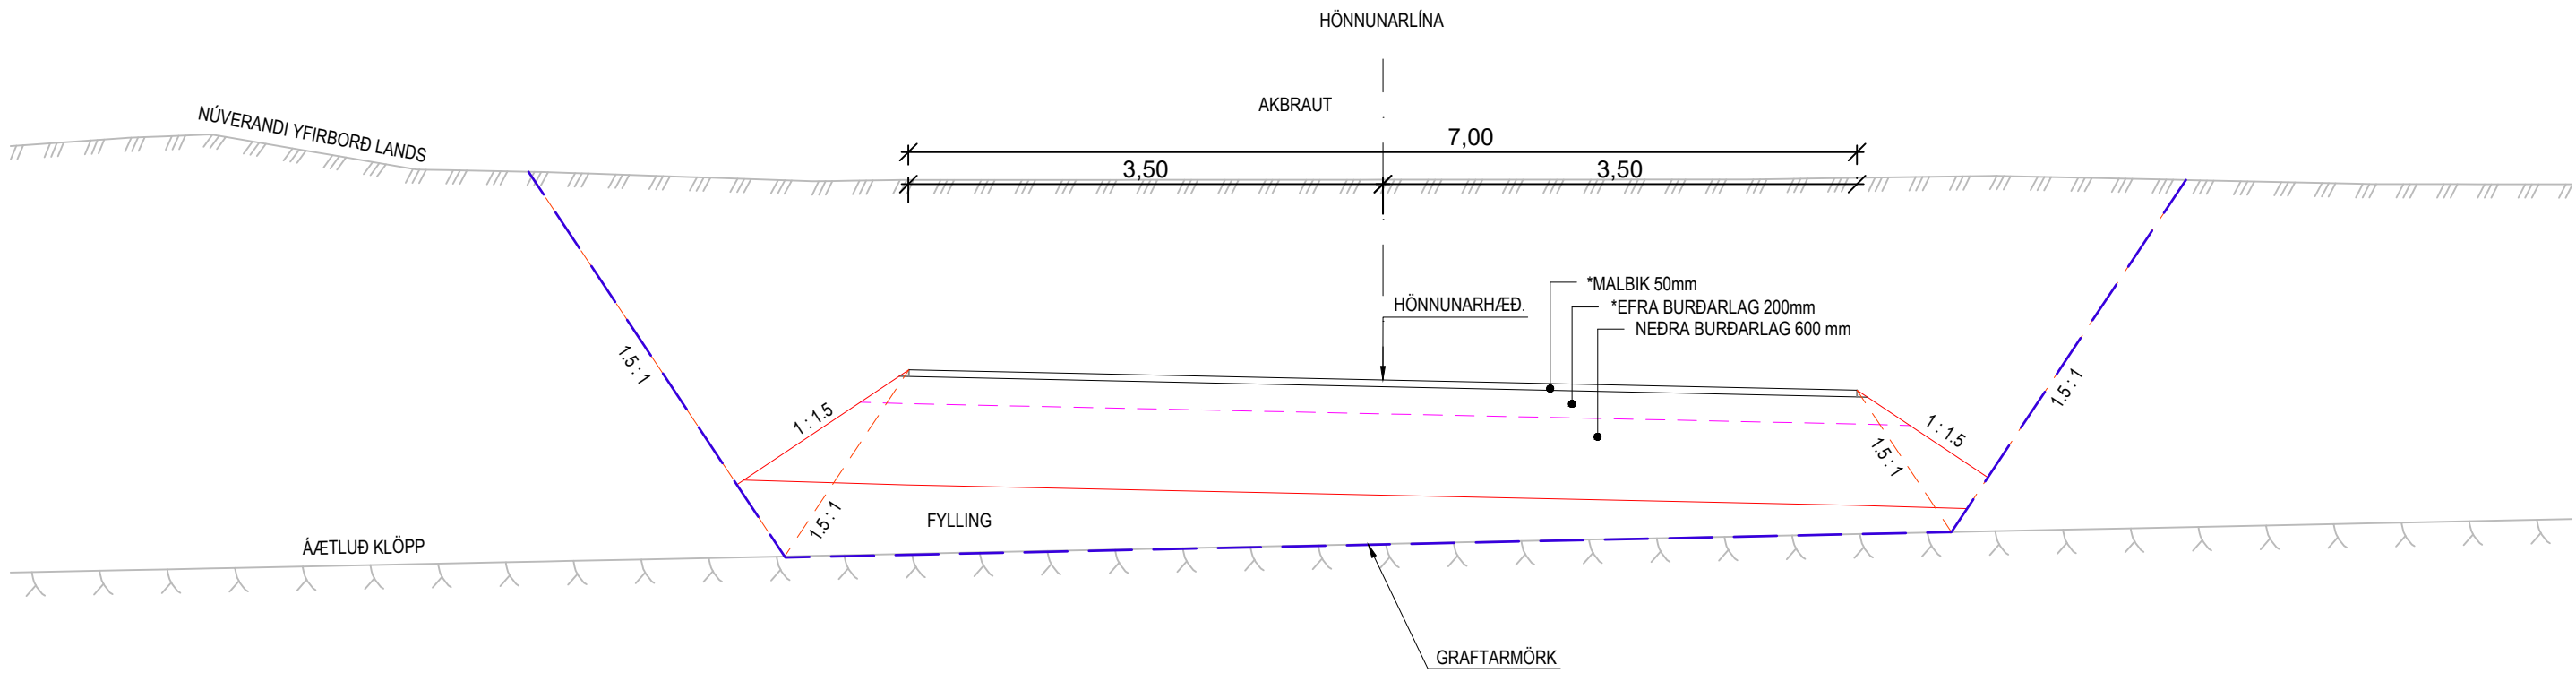


Stígur 3m á breidd á fyllingu

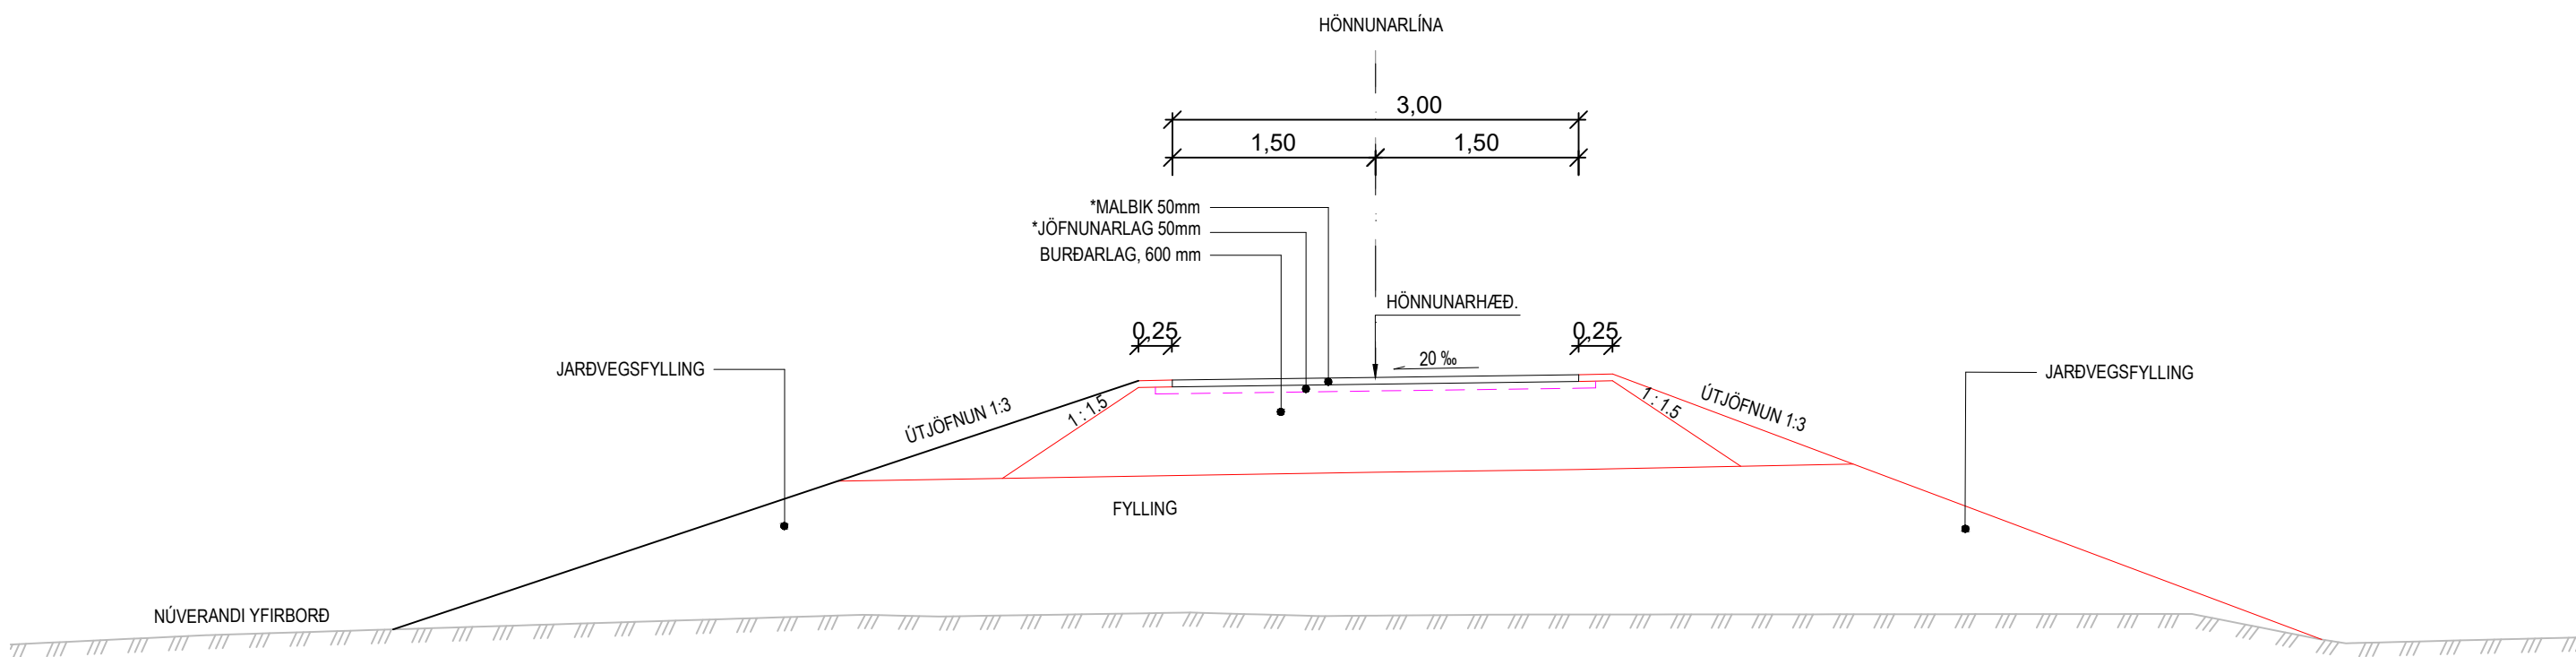


Stígur 3m á breidd í skeringu

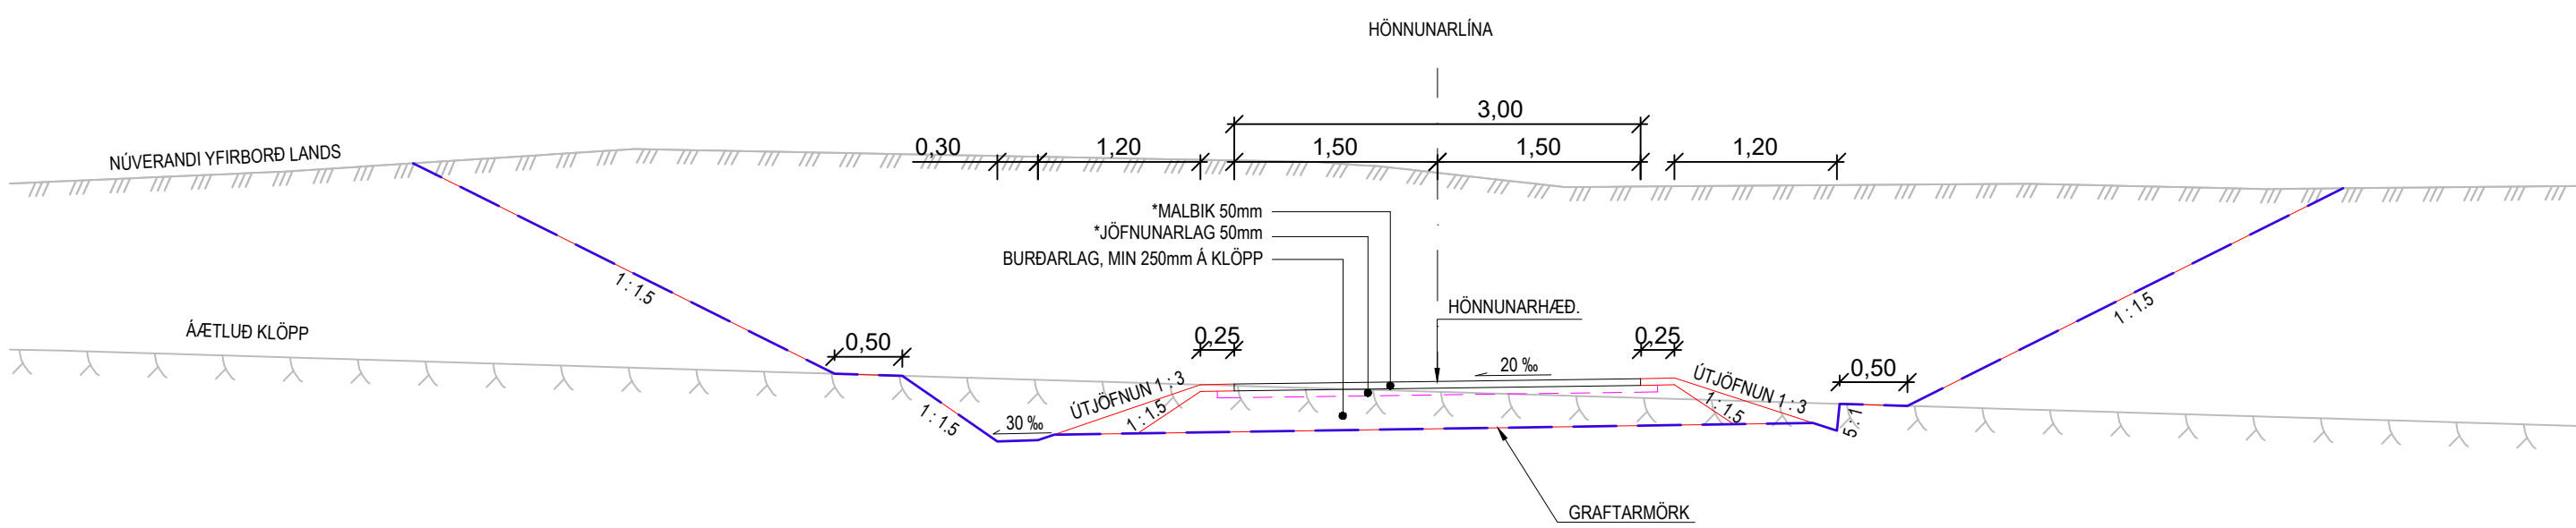

Stígur 2m á breidd á fyllingu

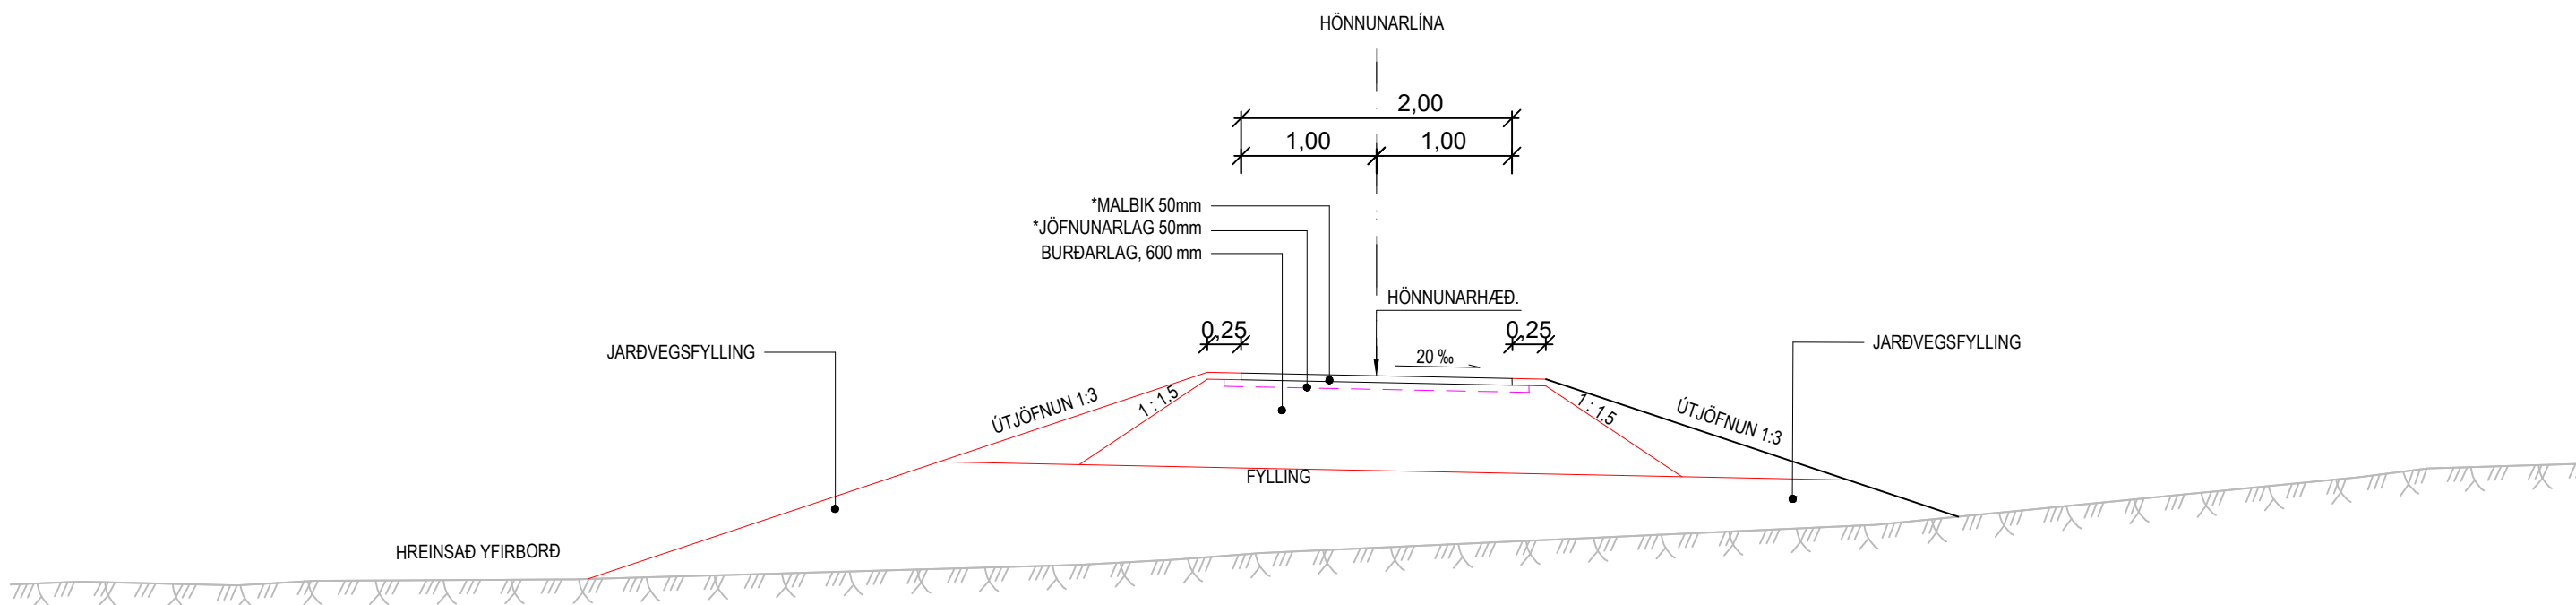

Stígur 2m á breidd í skeringu

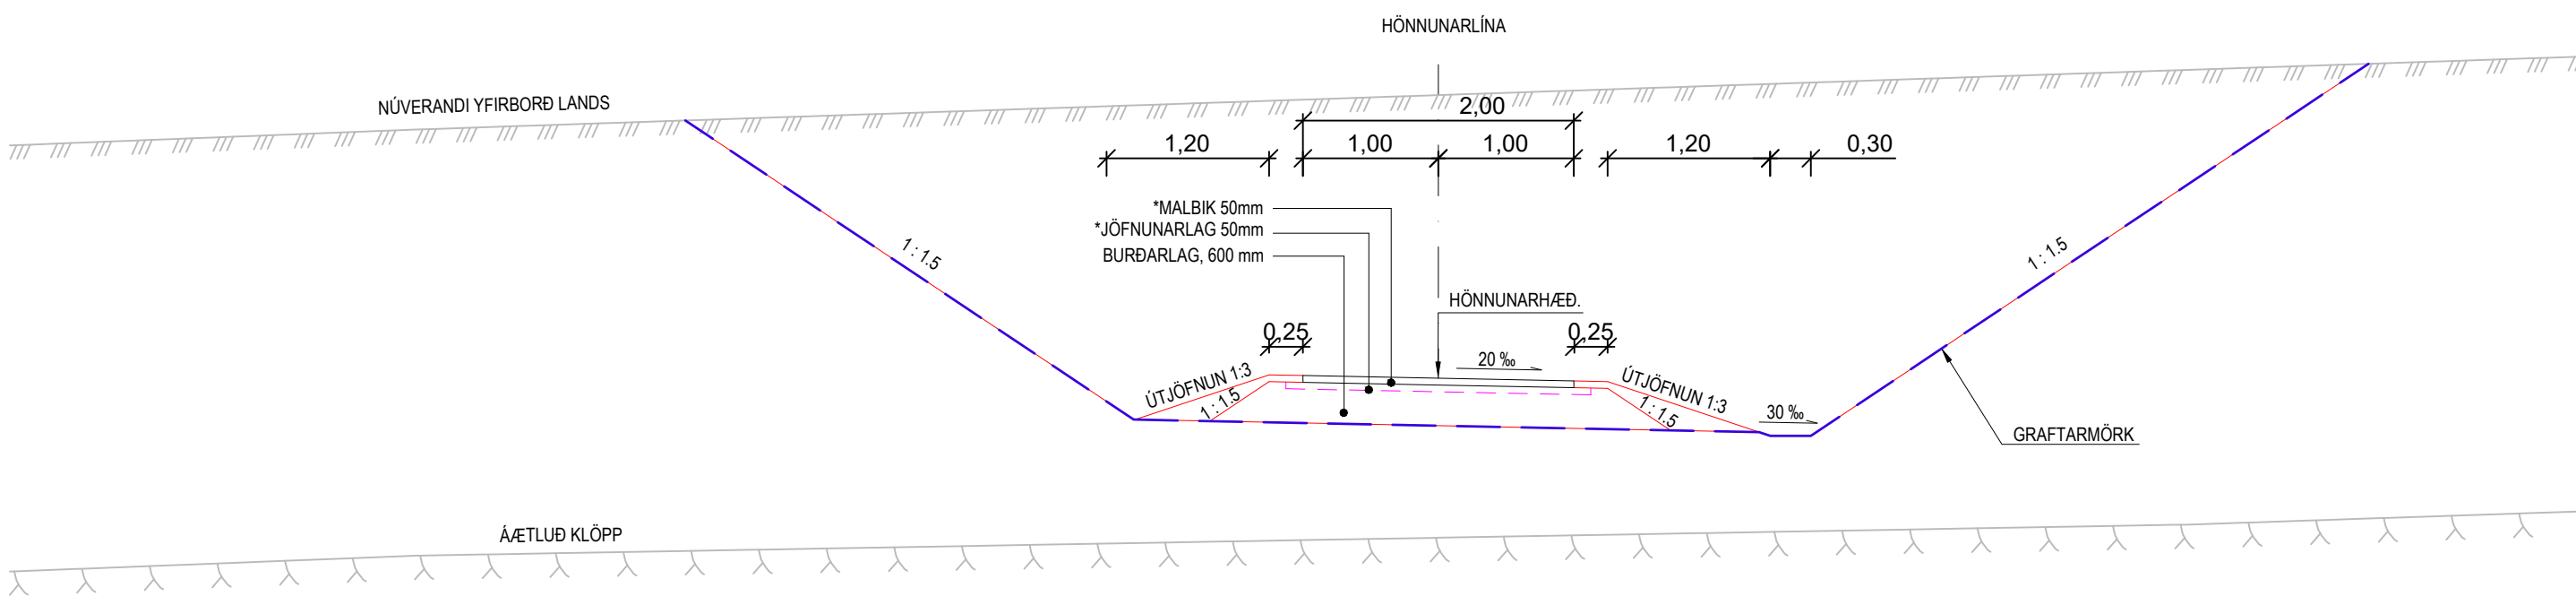


SKÝRINGAR:

- Ekki innifalið í þessu verki.

Öll mál í metrum nema annað sé tekið fram.

EFLA VERKFRÆÐISTOFA Sími: 412 6000 www.efla.is							Garðabær						
	Nafn	Dags,		Dags,	Breytingar	Af	Yfirf.	Urriðaholt Austurhluti, 1. áfangi Kennisnið Botnlangi 6 og stígar					
Hannað:	EP/PS	Júlí '18	(A)										
Teiknað:	EDJ/MHJ	Júlí '18	(B)										
Mælt:	HH	Mai '18	(C)										
Yfirfarið:	GG	09.07.18	(D)										
								Dags,	09.07.2018	Mkv.	1:50	Blaðest.	A1
Samp.:	GG	09.07.18	Tölvuskýr: LAY_F.dwg				Nr. verkefnis	2424-087	Teikn. nr.	F103	Bls.		

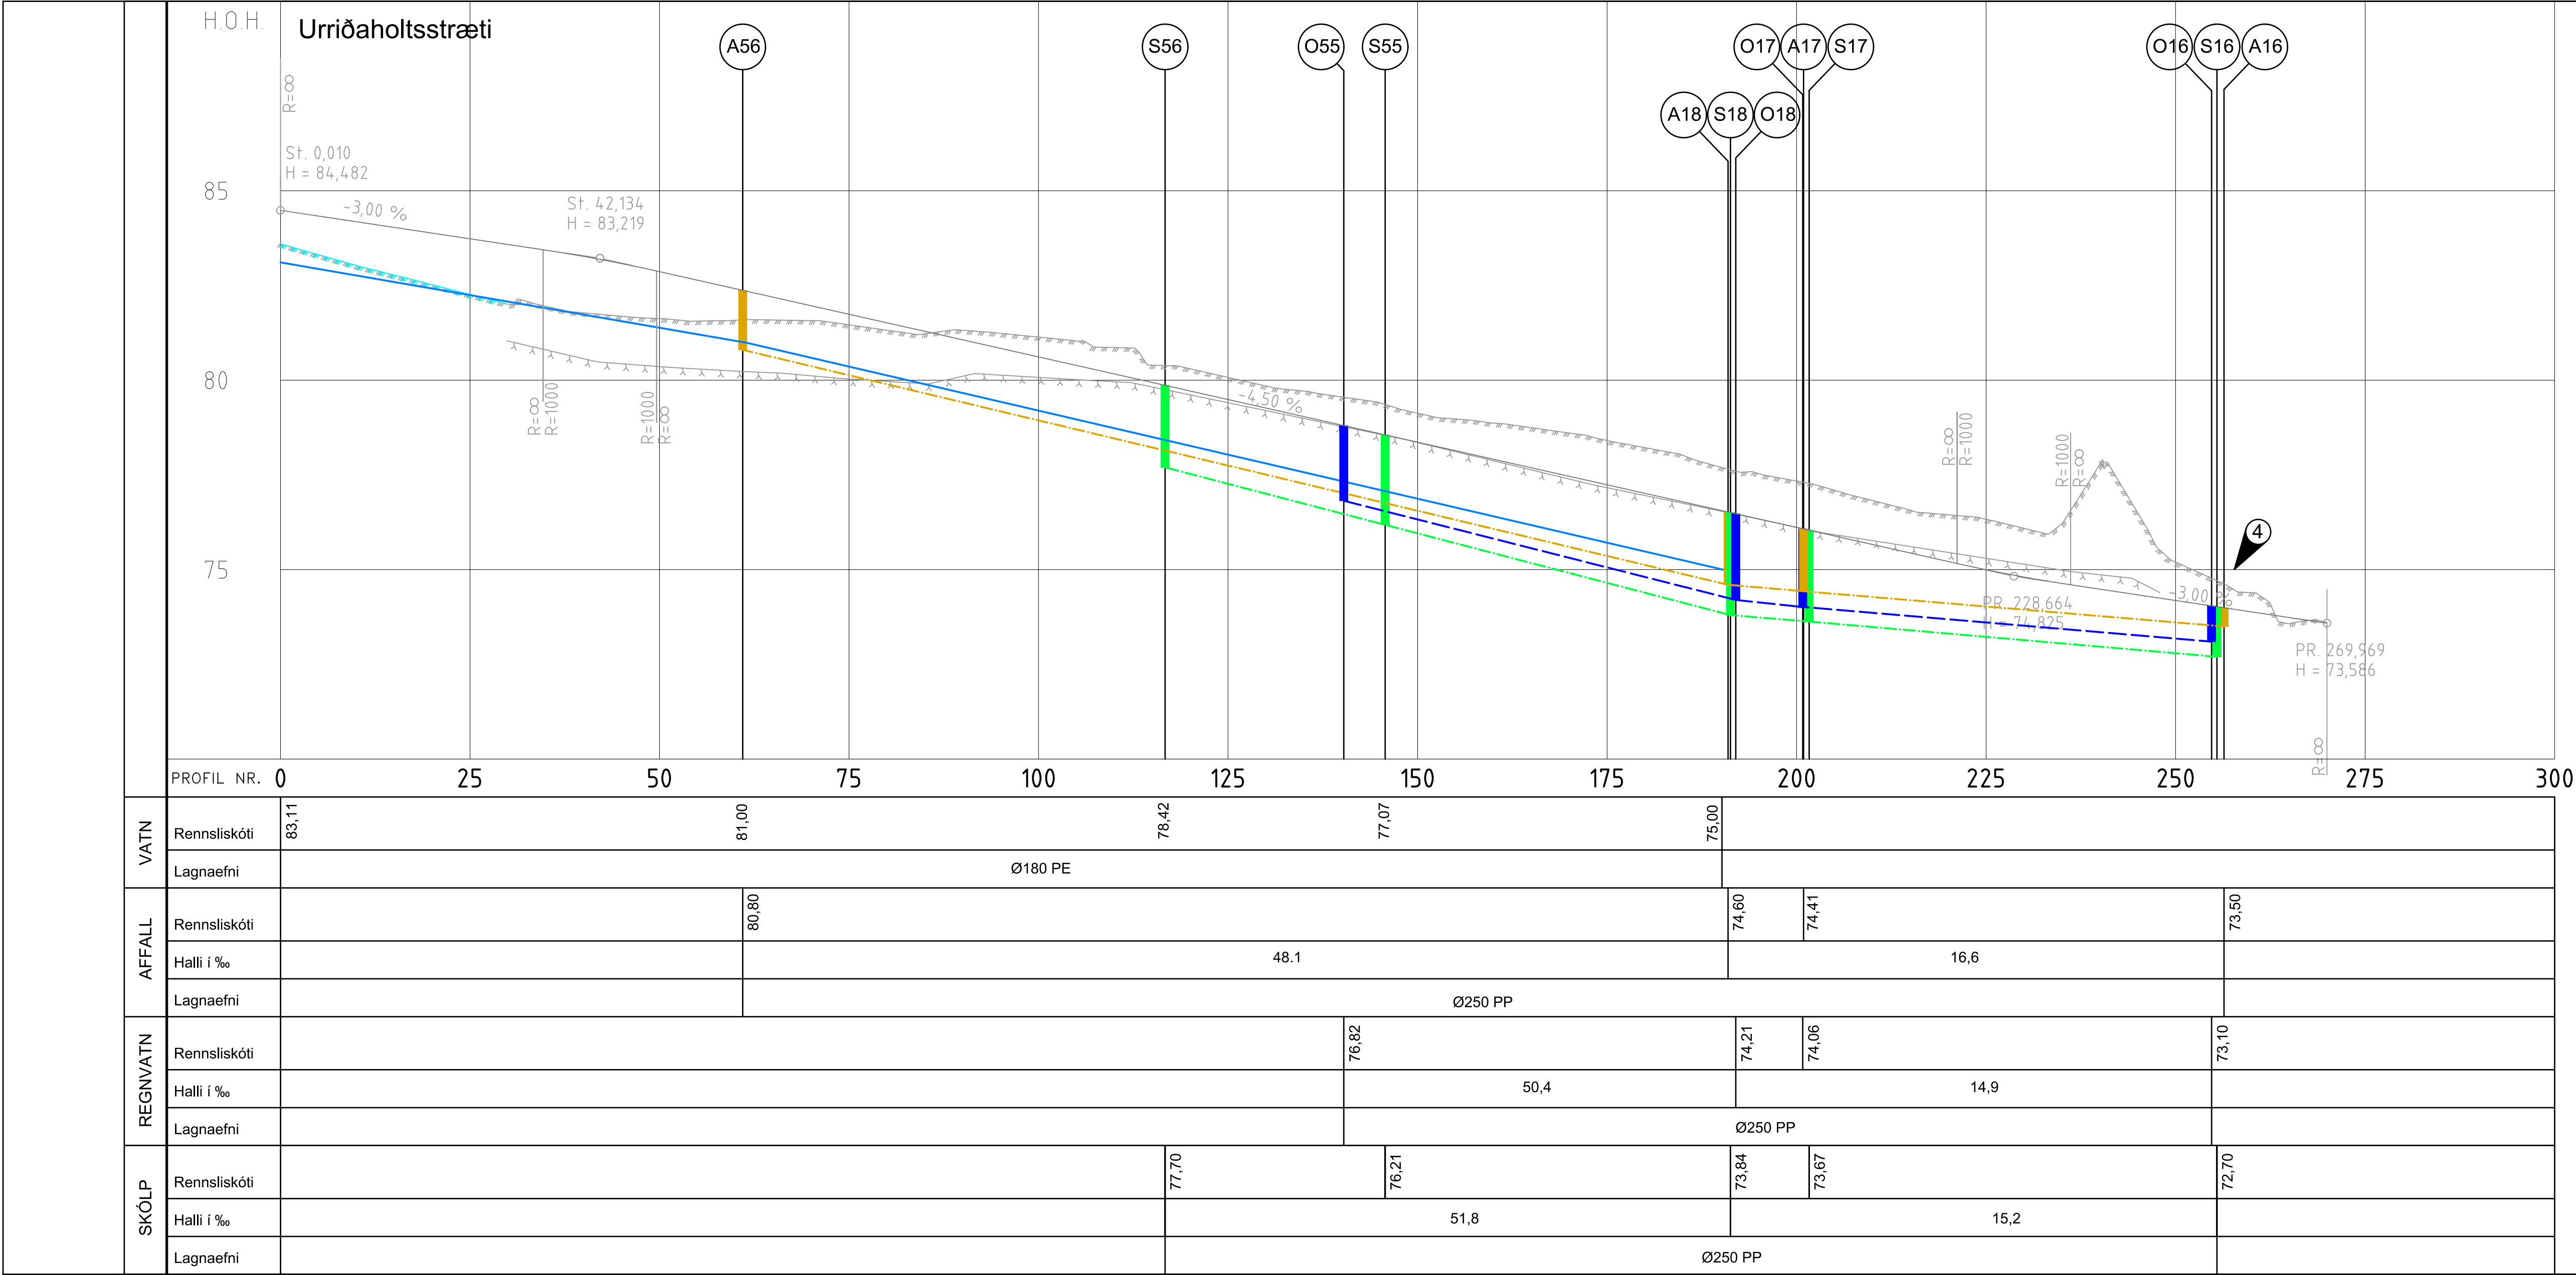


- 1 Stærð heimæðalagna er í öllum tilfellum eftirfarandi, nema inn á fjölbýlishúsalóðir (sjá hnitatöflu):
SH Ø160 mm
RH Ø160 mm
VH Ø32 mm
AH: Heimæðalagnir fyrir affallsvatn hitaveitu hafa sama þvermál og heimæðalagnir hitaveitu.

2 Þvermál brunna er eftirfarandi:
AX Ø600 eða Ø1000
SX Ø1000
RX Ø1000


3 Ný vatnsveitulögn í Urriðaholtsstræti tengist núverandi vatnsveitu. Áður en framkvæmdir við lagnir í Urriðaholtsstræti hefjast skal núv. vatnsveitulögn grafin fram og staðsetning staðfest.

4 Sjá teikningu GH112 fyrir rétta hæð á landi við brunna 16.

23 Ofanvatn tengt inn á lögn um grein rétt ofan við O18.

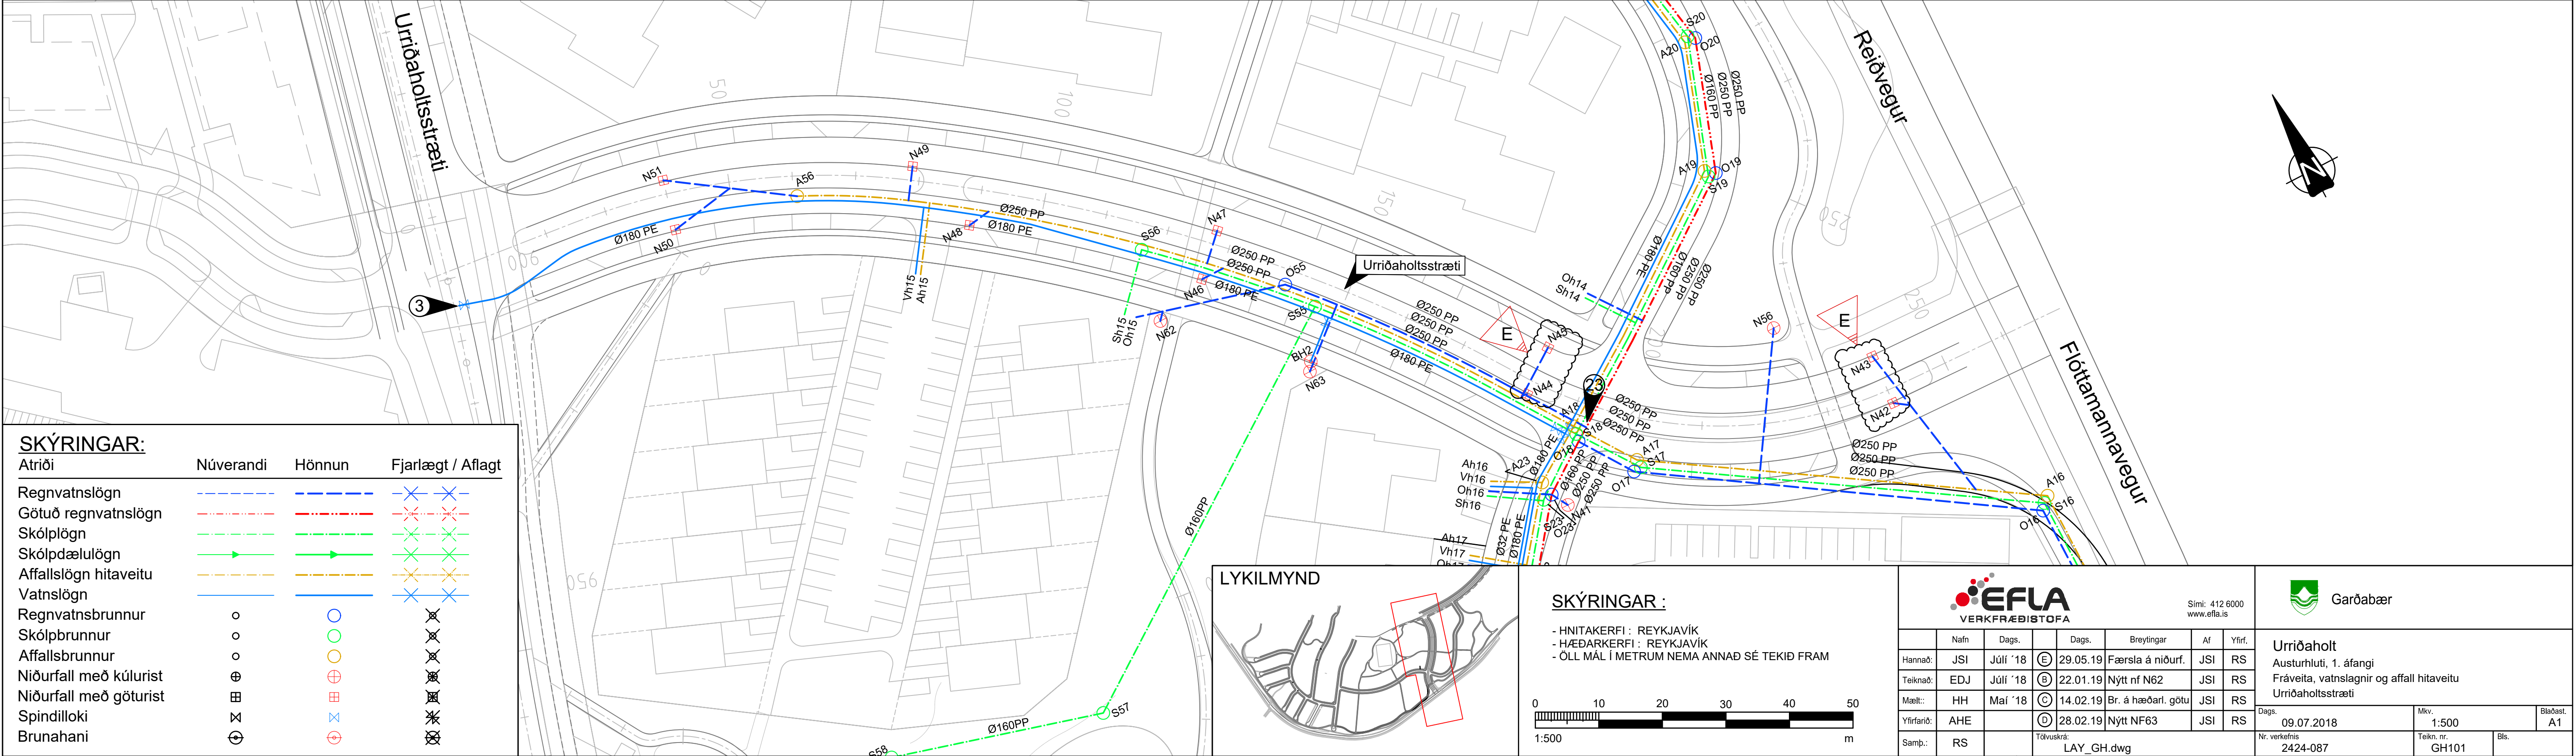

SKÝRINGAR:			
Atriði	Núverandi	Hönnun	Fjarlægt / Aflagt
Regnvatnslögn			
Götuð regnvatnslögn			
Skóplögn			
Skólpdælulögn			
Affallslögn hitaveitu			
Vatnslögn			
Regnvatnsbrunnur			
Skólpbrunnur			
Affallsbrunnur			
Niðurfall með kúlurist			
Niðurfall með göturist			
Spindilloki			
Brunahani			

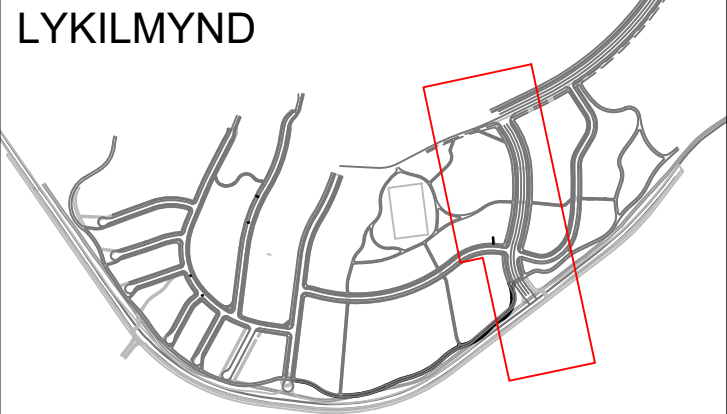


SKÝRINGAR :	
-	HNITAKERFI : REYKJAVÍK
-	HÆÐARKERFI : REYKJAVÍK
-	ÖLL MÁL Í METRUM NEMA ANNAD SÉ TEKID FRAM

01020304050


1:500m

 EFLA VERKFRÆÐISÍTOFA						Sími: 412 6000 www.efla.is		 Garðabær			
	Nafn	Dags.		Dags.	Breytingar	Af	Yfirf.	Urriðaholt Austurhluti, 1. áfangi Frávella, vatnslagnir og affall hitaveitu Urriðaholtsstræti			
Hannað:	JSI	Júlí '18		29.05.19	Færsla á niðurf.	JSI	RS				
Teiknað:	EDJ	Júlí '18		22.01.19	Nýtt nf N62	JSI	RS				
Máli:	HH	Mai '18		14.02.19	Br. á hæðarl. götu	JSI	RS				
Yfirfari:	AHE			28.02.19	Nýtt NF63	JSI	RS				
							Dags.	09.07.2018	Mkv.	1:500	Blást.
										A1	
Samb.:	RS			Talvaskrá.	LAY_GH.dwg		Nr. verkefnis	2424-087	Teikn. nr.	GH101	Bls.

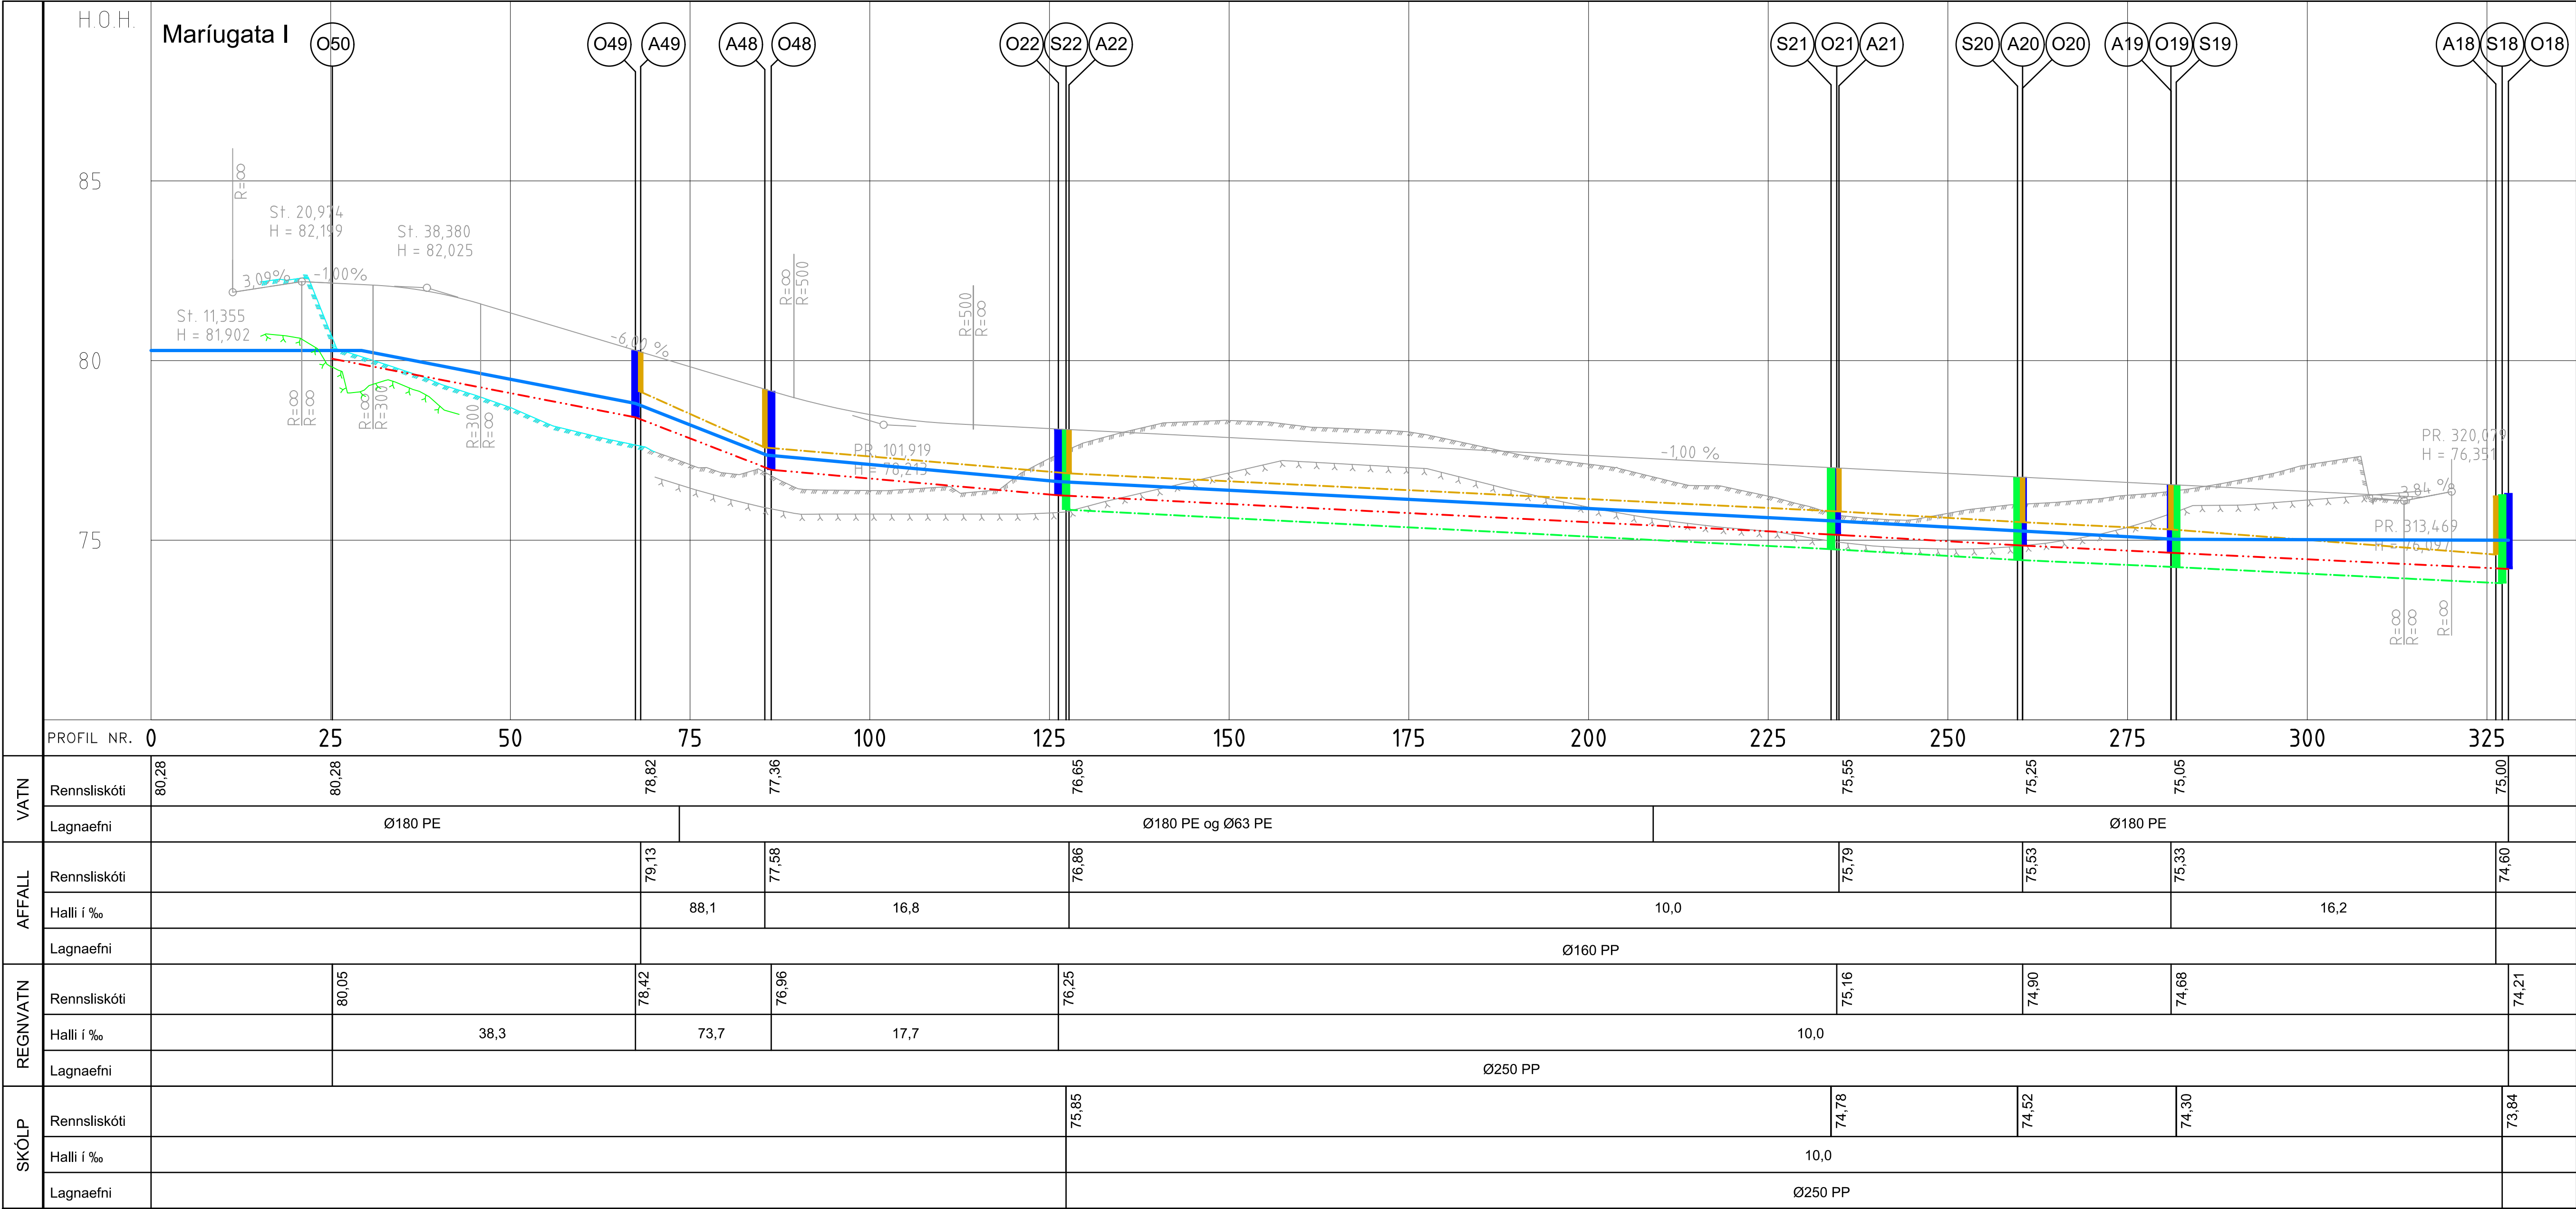


ATHUGASEMDIR:

- Stærð heimæðalagna er í öllum tilfellum eftirfarandi, nema inn á fjölbýlishúsalóðir (sjá hnitatöflu):
SH Ø160 mm
RH Ø160 mm
VH Ø32 mm
AH: Heimæðalagnir fyrir affallsvatn hitaveitu hafa sama þvermál og heimæðalagnir hitaveitu.
- Þvermál brunna er eftirfarandi:
AX Ø600 eða Ø1000
SX Ø1000
RX Ø1000
- Ný vatnsveitulögn í Urriðaholtsstræti tengist núverandi vatnsveitu. Áður en framkvæmdir við lagnir í Urriðaholtsstræti hefjast skal núv. vatnsveitulögn grafin fram og staðsetning staðfest. Ný lögn skal dregin í ídráttarrör sem er til staðar.
- Þrýstilögn frá dælubrunni S53 tengist inn á S21, sjá sérteikningu.

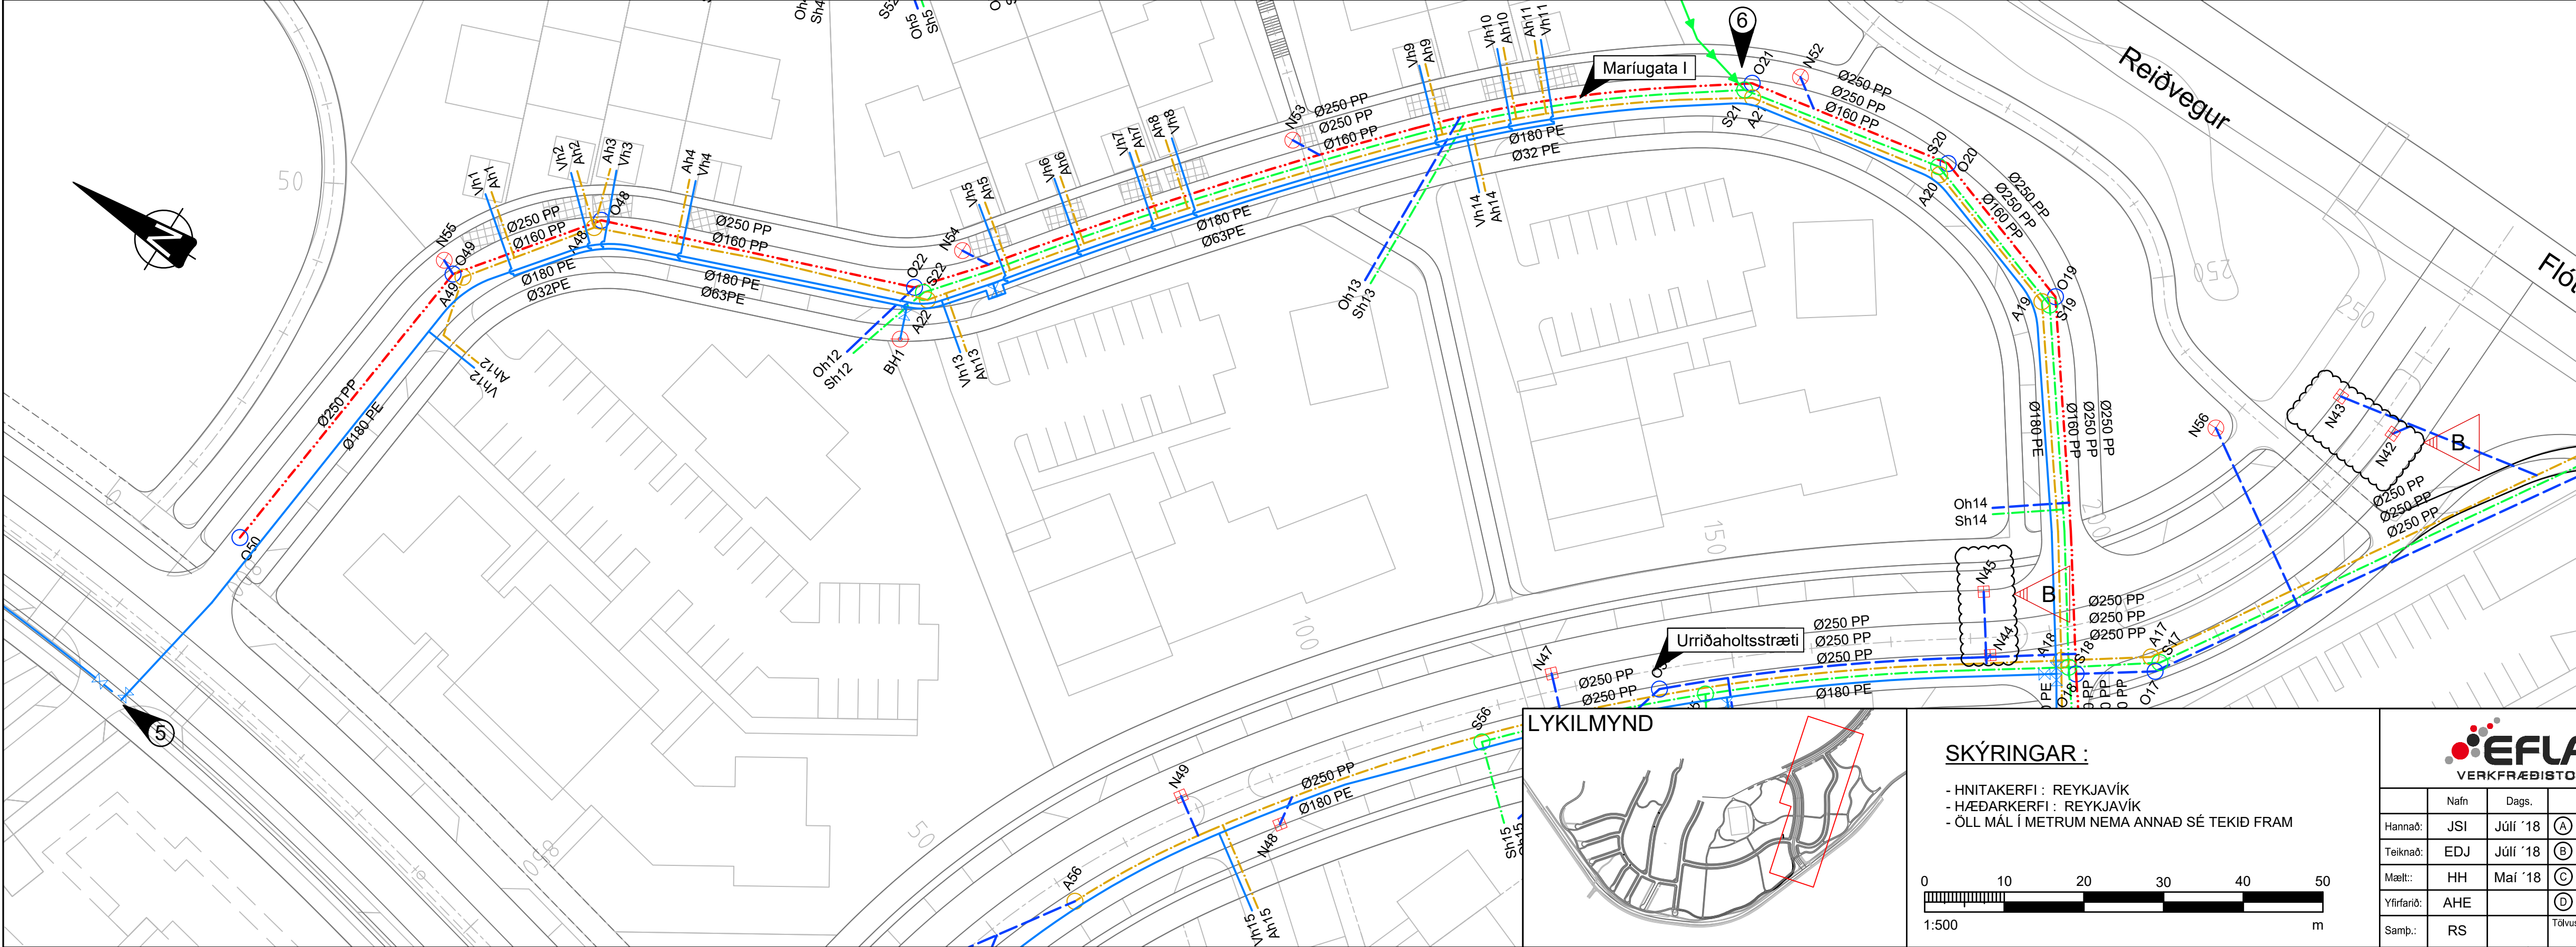

SKÝRINGAR:			
Atriði	Núverandi	Hönnun	Fjarlæggt / Aflagt
Regnvatnslögn	---	---	---
Götuð regnvatnslögn	---	---	---
Sköplögn	---	---	---
Skölpdælulögn	---	---	---
Afallslögn hitaveitu	---	---	---
Vatnslögn	---	---	---
Regnvatnsbrunnur	o	o	o
Skölpbrunnur	o	o	o
Afallsbunnur	o	o	o
Niðurfall með kúlurist	⊕	⊕	⊕
Niðurfall með göturist	⊕	⊕	⊕
Spindilloki	⊗	⊗	⊗
Brunahani	⊕	⊕	⊕

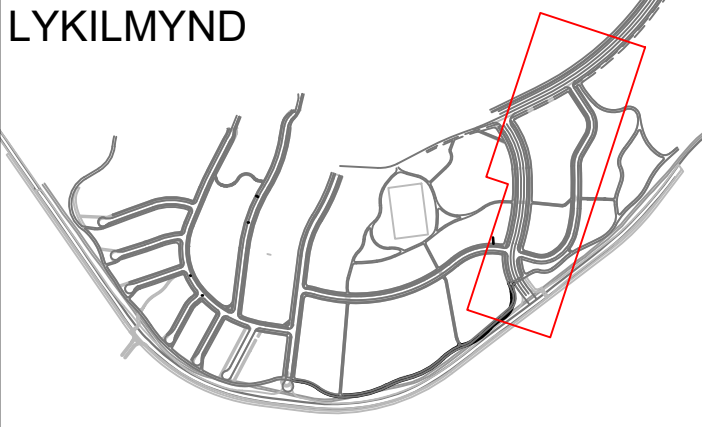


SKÝRINGAR :


- HMITAKERFI : REYKJAVÍK
- HÆÐARKERFI : REYKJAVÍK
- ÖLL MÁL Í METRUM NEMA ANNAD SÉ TEKID FRAM


0 10 20 30 40 50
1:500 m

EFLA VERKFRÆBISTOFA		Sími: 412 0000 www.efla.is	
Nafn	Dags.	Breytingar	Af
Hannað:	JSI Júlí '18	14.02.19 Br. á hæðarf. götu	JSI RS
Teiknað:	EDJ Júlí '18	29.05.19 Færsla á niðurf.	JSI RS
Máli:	HH Maí '18		
Yfirfari:	AHE		
Samb:	RS	Töluskrá: LAY_GH.dwg	
Urriðaholt Austurhluti, 1. áfangi Frávella, vatnslagnir og affall hitaveitu Mariugata I		Dags. 09.07.2018	Mkv. 1:500
Nr. verkefnis 2424-087		Teikn. nr. GH102	Blaðst. A1

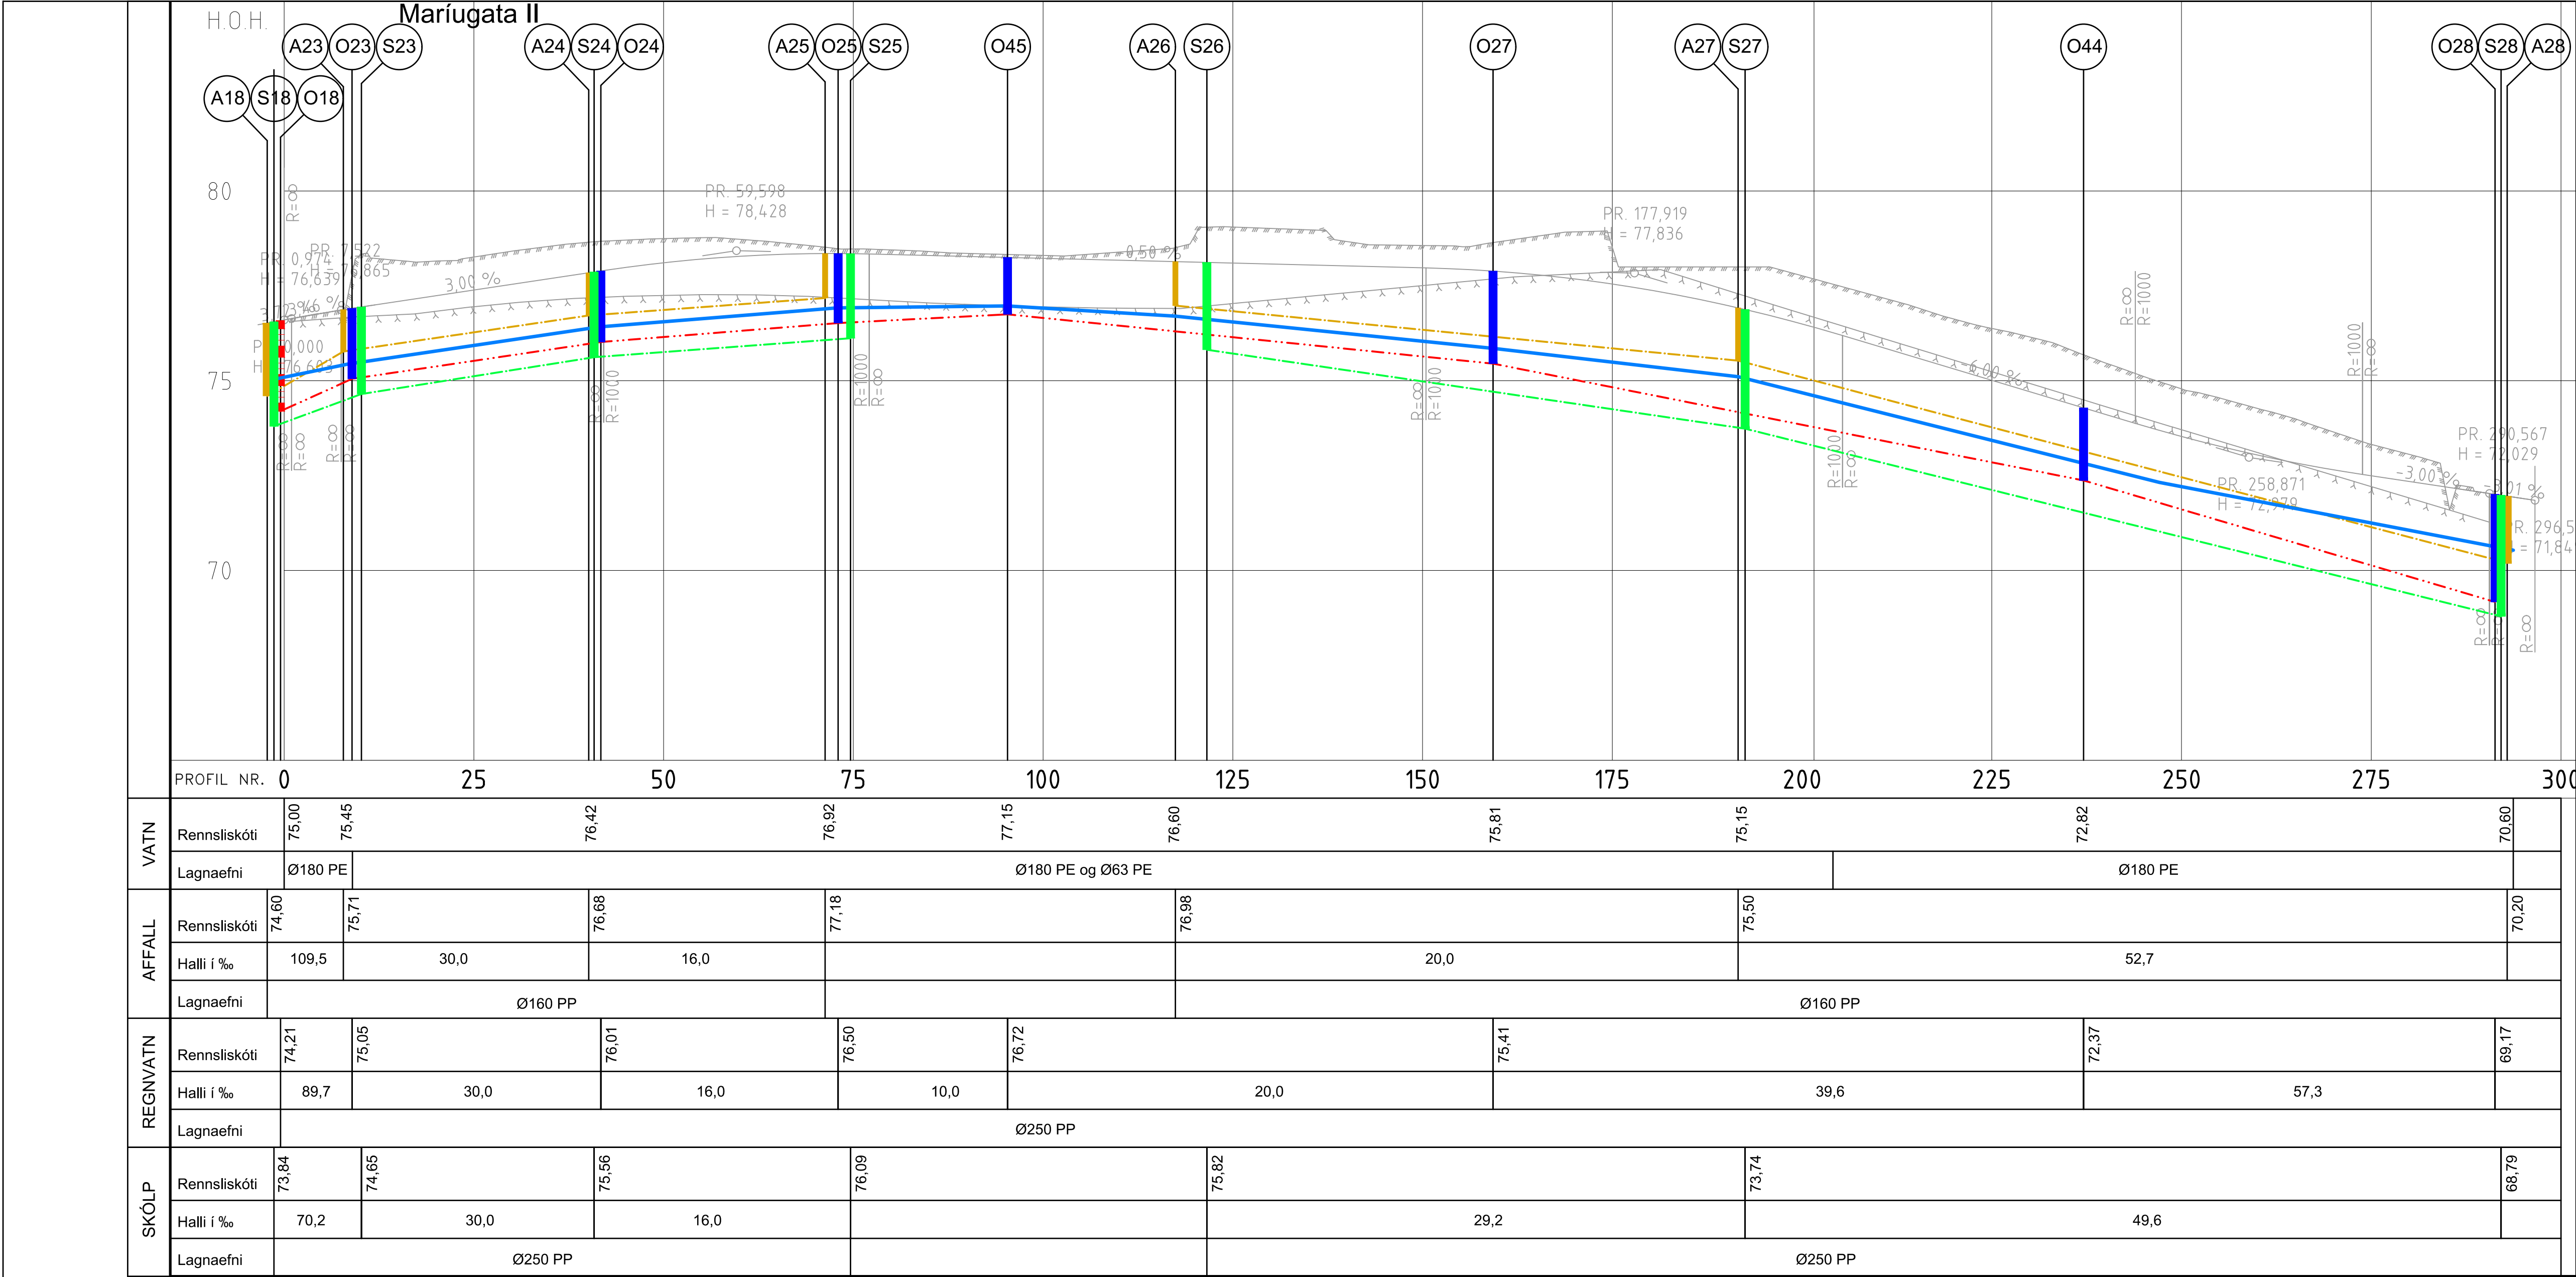

- ATHUGASEMDIR:**
- Stærð heimæðalagna er í öllum tilfellum eftirfarandi, nema inn á fjölbylishúsalóðir (sjá hnítatöflu):
SH Ø160 mm
RH Ø160 mm
VH Ø32 mm
AH: Heimæðalagnir fyrir affallsvatn hitaveitu hafa sama þvermál og heimæðalagnir hitaveitu.
 - Þvermál brunna er eftirfarandi:
AX Ø600 eða Ø1000
SX Ø1000
RX Ø1000


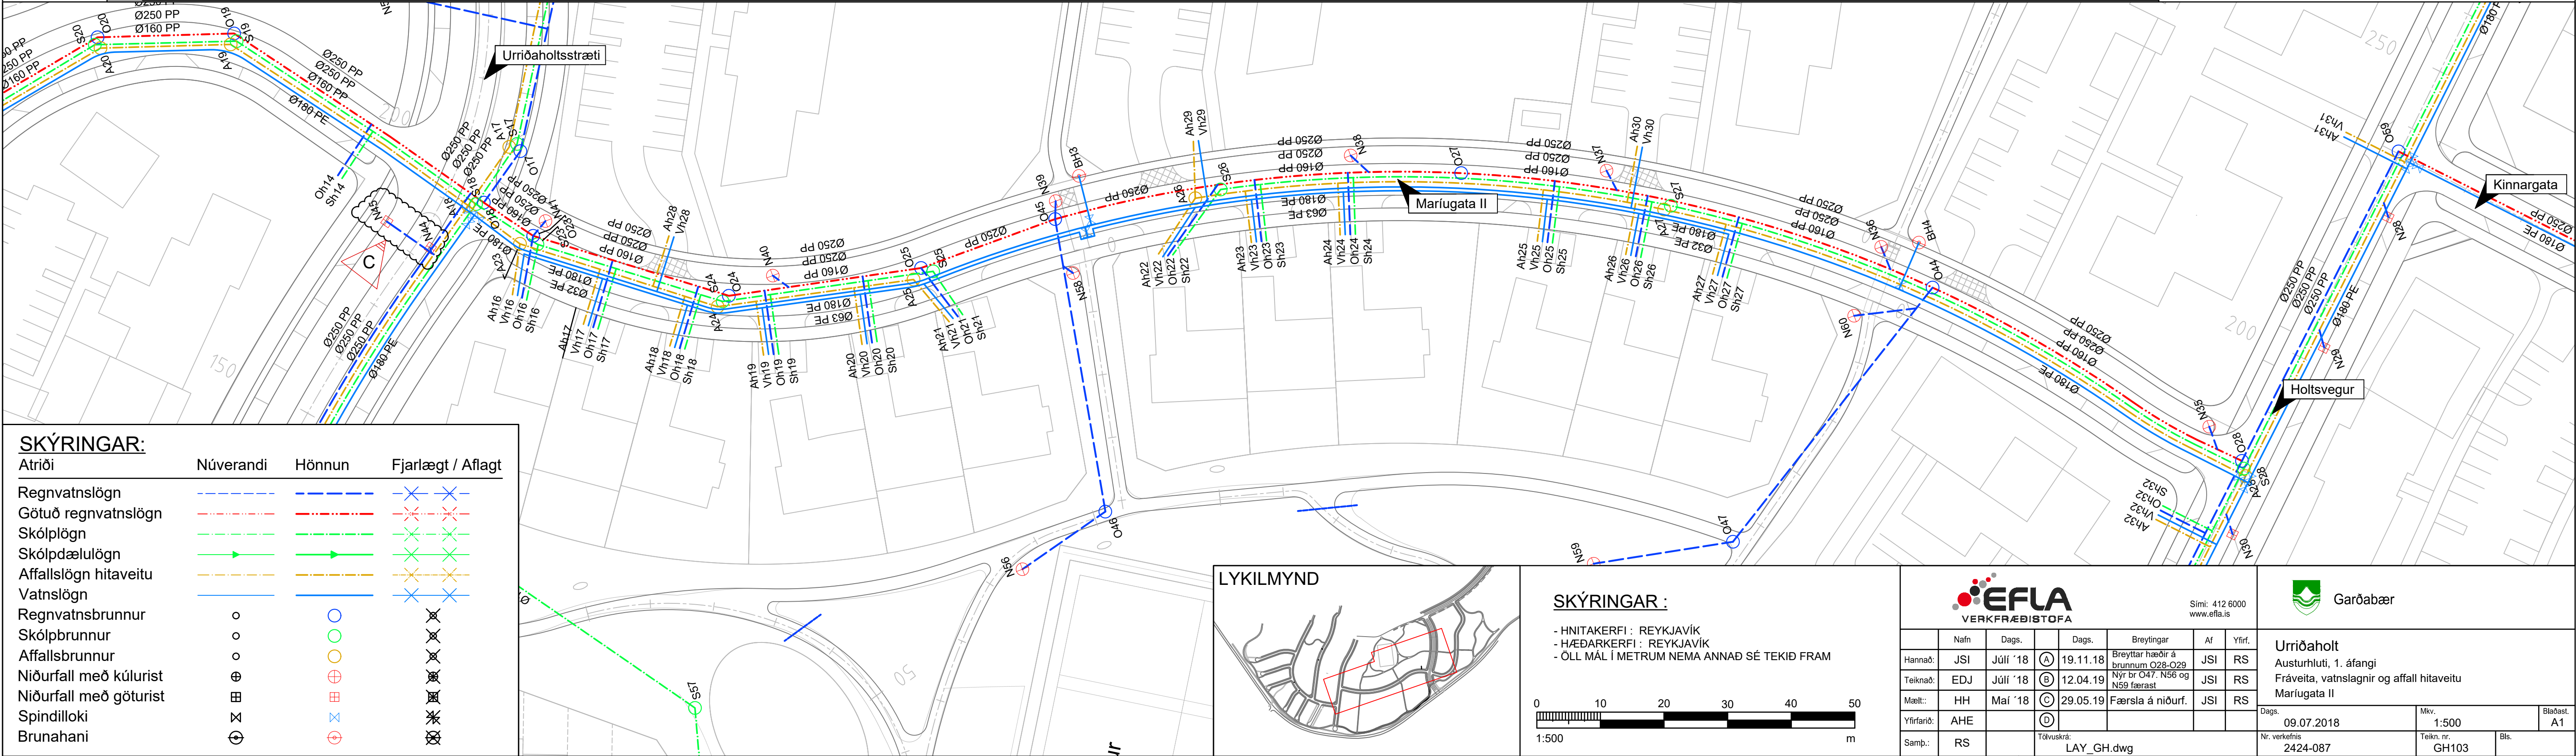


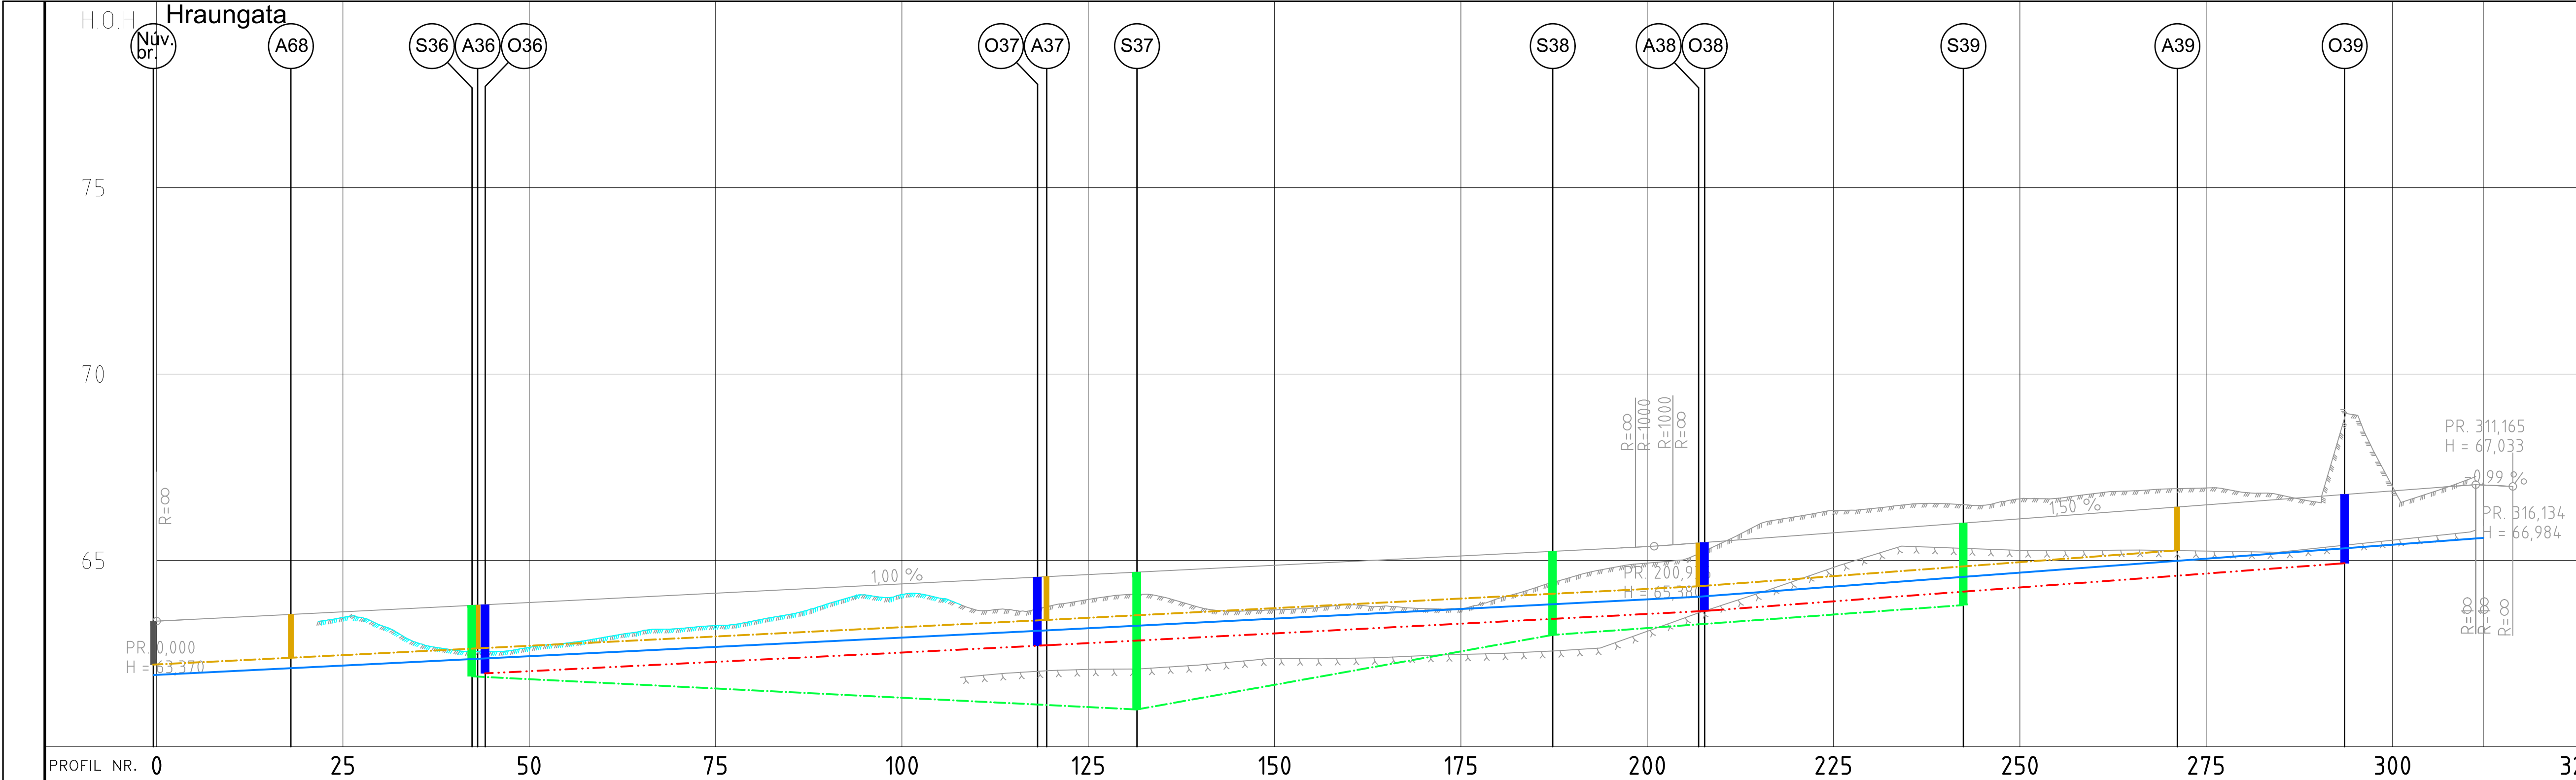


VATN	Rennisliskóti	61.92	62.11	62.36	63.12	63.99	64.95	65.61
	Lagnaefni	Ø180 PE		Ø180 PE og Ø63 PE				Ø180 PE
AFFALL	Rennisliskóti	62.20	62.39	62.64	63.40	64.27	65.23	
	Halli í ‰	10,3	10,0	10,0	10,0	15,0		
REGNVATN	Rennisliskóti			61.97	62.71	63.80	64.89	
	Halli í ‰		10,0	10,0	10,0	15,0		
SKÓLP	Rennisliskóti		61.89		61.00	63.00	63.82	
	Halli í ‰		10,0		36,0	15,0		
	Lagnaefni		Ø250 PP					

ATHUGASEMDIR:


- Stærð heimæðalagna er í öllum tilfellum eftirfarandi, nema inn á fjölbýlishúsalóðir (sjá hnitatöflu):
SH Ø160 mm
RH Ø160 mm
VH Ø32 mm
AH: Heimæðalagnir fyrir affallsvatn hitaveitu hafa sama þvermál og heimæðalagnir hitaveitu.
- Þvermál brunna er eftirfarandi:
AX Ø600 eða Ø1000
SX Ø1000
RX Ø1000
- Ný 180 mm vatnslögn í Hraungötu tengist við núverandi 75 mm vatnslögn. Áður en framkvæmdir við lagnir í Hraungötu hefjast skal núv. vatnsveitulögn grafin fram og lega staðfest.
- Ný 160 mm lögn fyrir affall hitaveitu tengist í núverandi brunn. Áður en framkvæmdir við lagnir í Hraungötu hefjast skal núv. brunnur innmældur og hæð á botni staðfest. Öll frávik tilkynnist eftirliti.
- Heimæð fyrir regnvatn á að vera til staðar. Kanna þarf áður en framkvæmdir hefjast í Hraungötu hvort svo sé og koma uppl. til eftirlits ef svo er ekki.
- Ofanvatn leitt út í ofanvatnsrás á opnu svæði. Kóti á rörenda áætl. 61,10 en aðlagist að landmótun á svæðinu.
- Tengipunktur lagna. Kóti áætlaður 61,13.

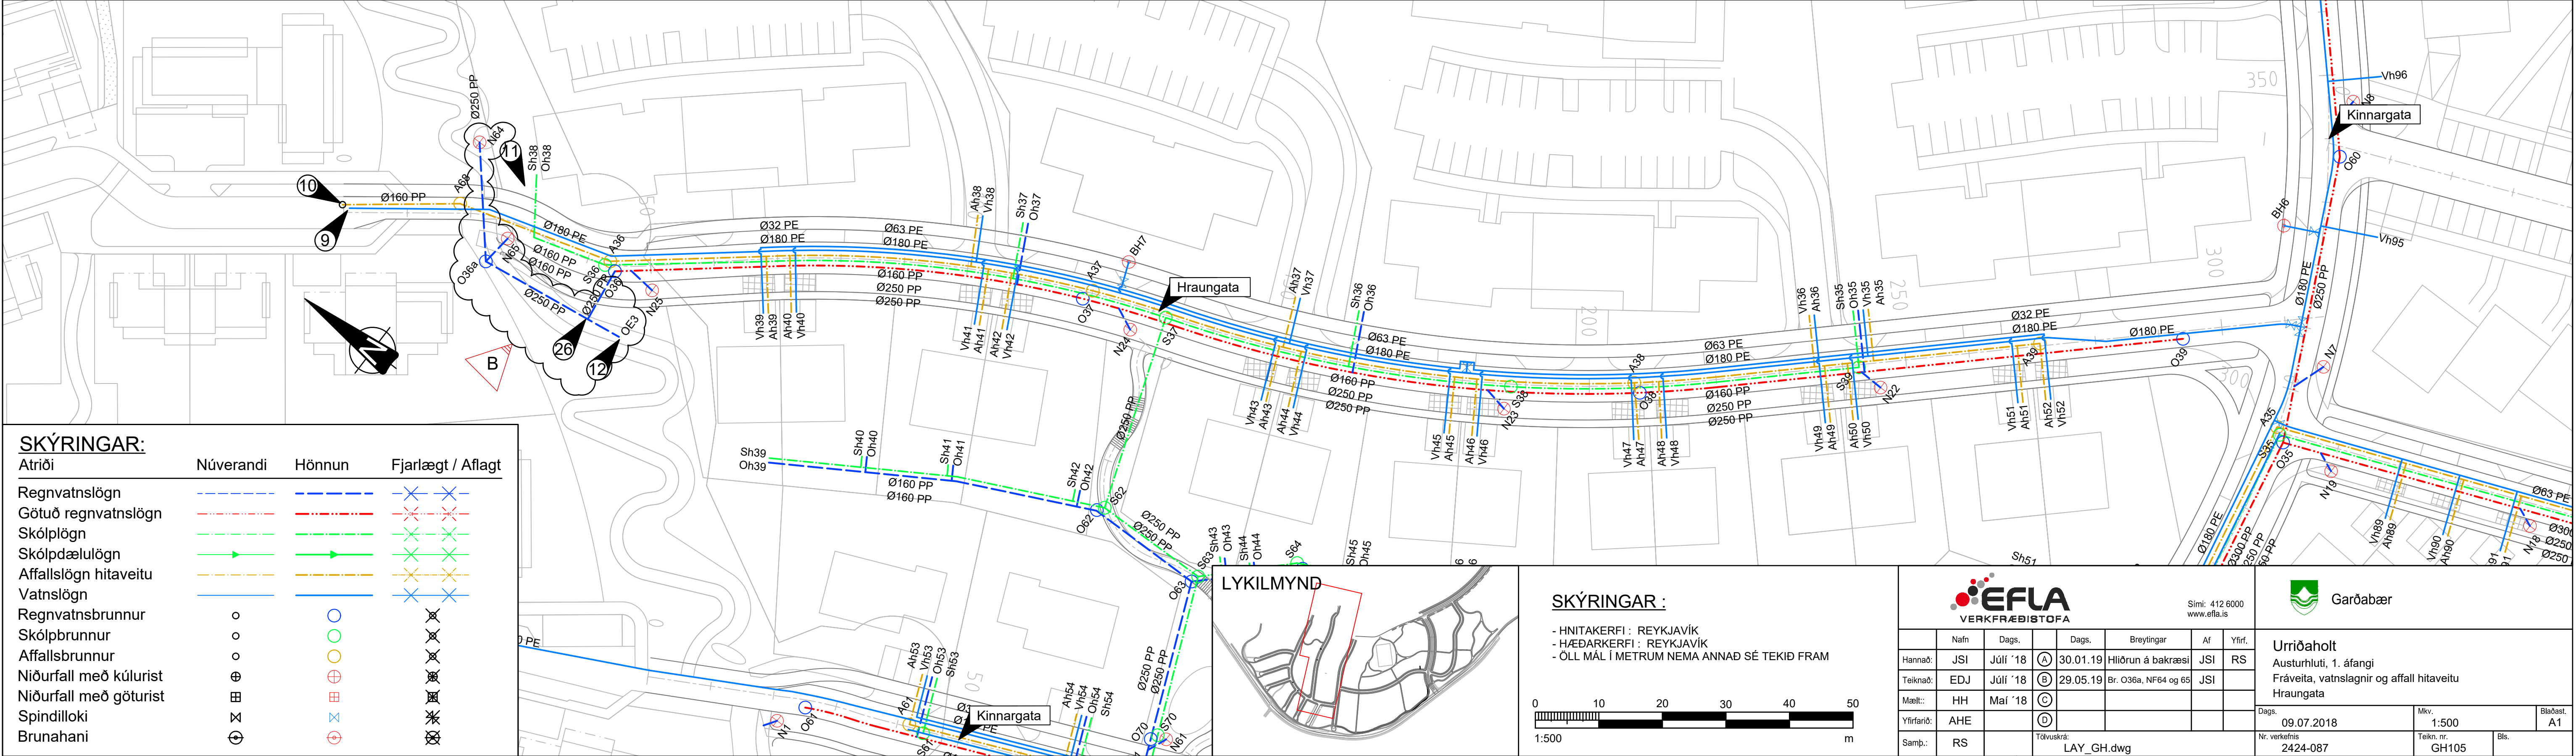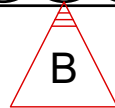


SKÝRINGAR:			
Atriði	Núverandi	Hönnun	Fjarlæggt / Aflagt
Regnvatnslögn	—	—	—
Götuð regnvatnslögn	—	—	—
Skóplögn	—	—	—
Skólpdæulögn	—	—	—
Affallslögn hitaveitu	—	—	—
Vatnslögn	—	—	—
Regnvatnsbrunnur	○	○	✕
Skólpbrunnur	○	○	✕
Affallsbrunnur	○	○	✕
Niðurfall með kúlurist	⊕	⊕	✕
Niðurfall með göturist	⊕	⊕	✕
Spindilokki	⊕	⊕	✕
Brunahani	⊕	⊕	✕

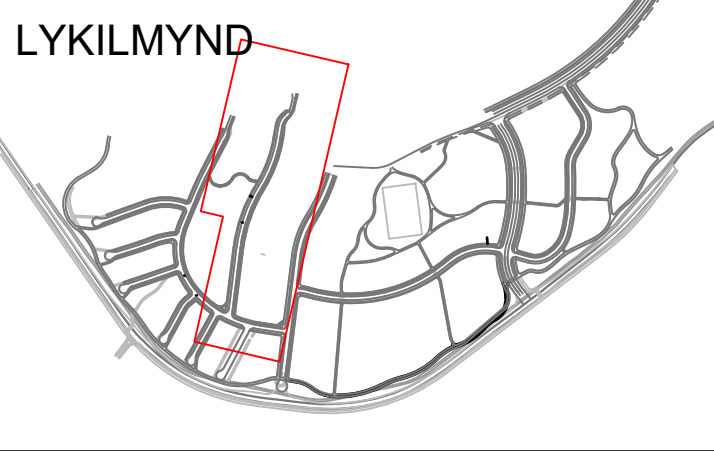

- SKÝRINGAR :
- HNITAKERFI : REYKJAVÍK
 - HÆÐARKERFI : REYKJAVÍK
 - ÖLL MÁL Í METRUM NEMA ANNAD SÉ TEKID FRAM

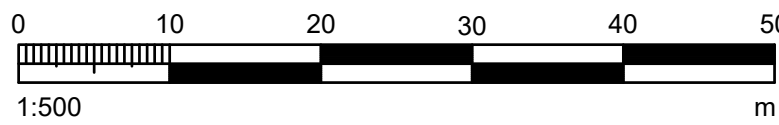

EFLA VERKFRÆBISTOFA		Sími: 412 6000 www.efla.is		Garðabær	
Nafn	Dags.	Breytingar	Af	Yfirf.	
Hannað: JSI	Júlí '18	30.01.19	Hliðrun á bakræsi	JSI	RS
Teiknað: EDJ	Júlí '18	29.05.19	Br. O36a, NF64 og 65	JSI	
Mælt: HH	Mai '18				
Yfirfarið: AHE					
Samþ.: RS		Töluskrá: LAY_GH.dwg			
Urriðaholt		Dags.		Mkv.	Blást.
Austurhluti, 1. áfangi		09.07.2018		1:500	A1
Frávella, vatnslagnir og affall hitaveitu Hraungata		Nr. verkefnis 2424-087		Teikn. nr. GH105	Bls.

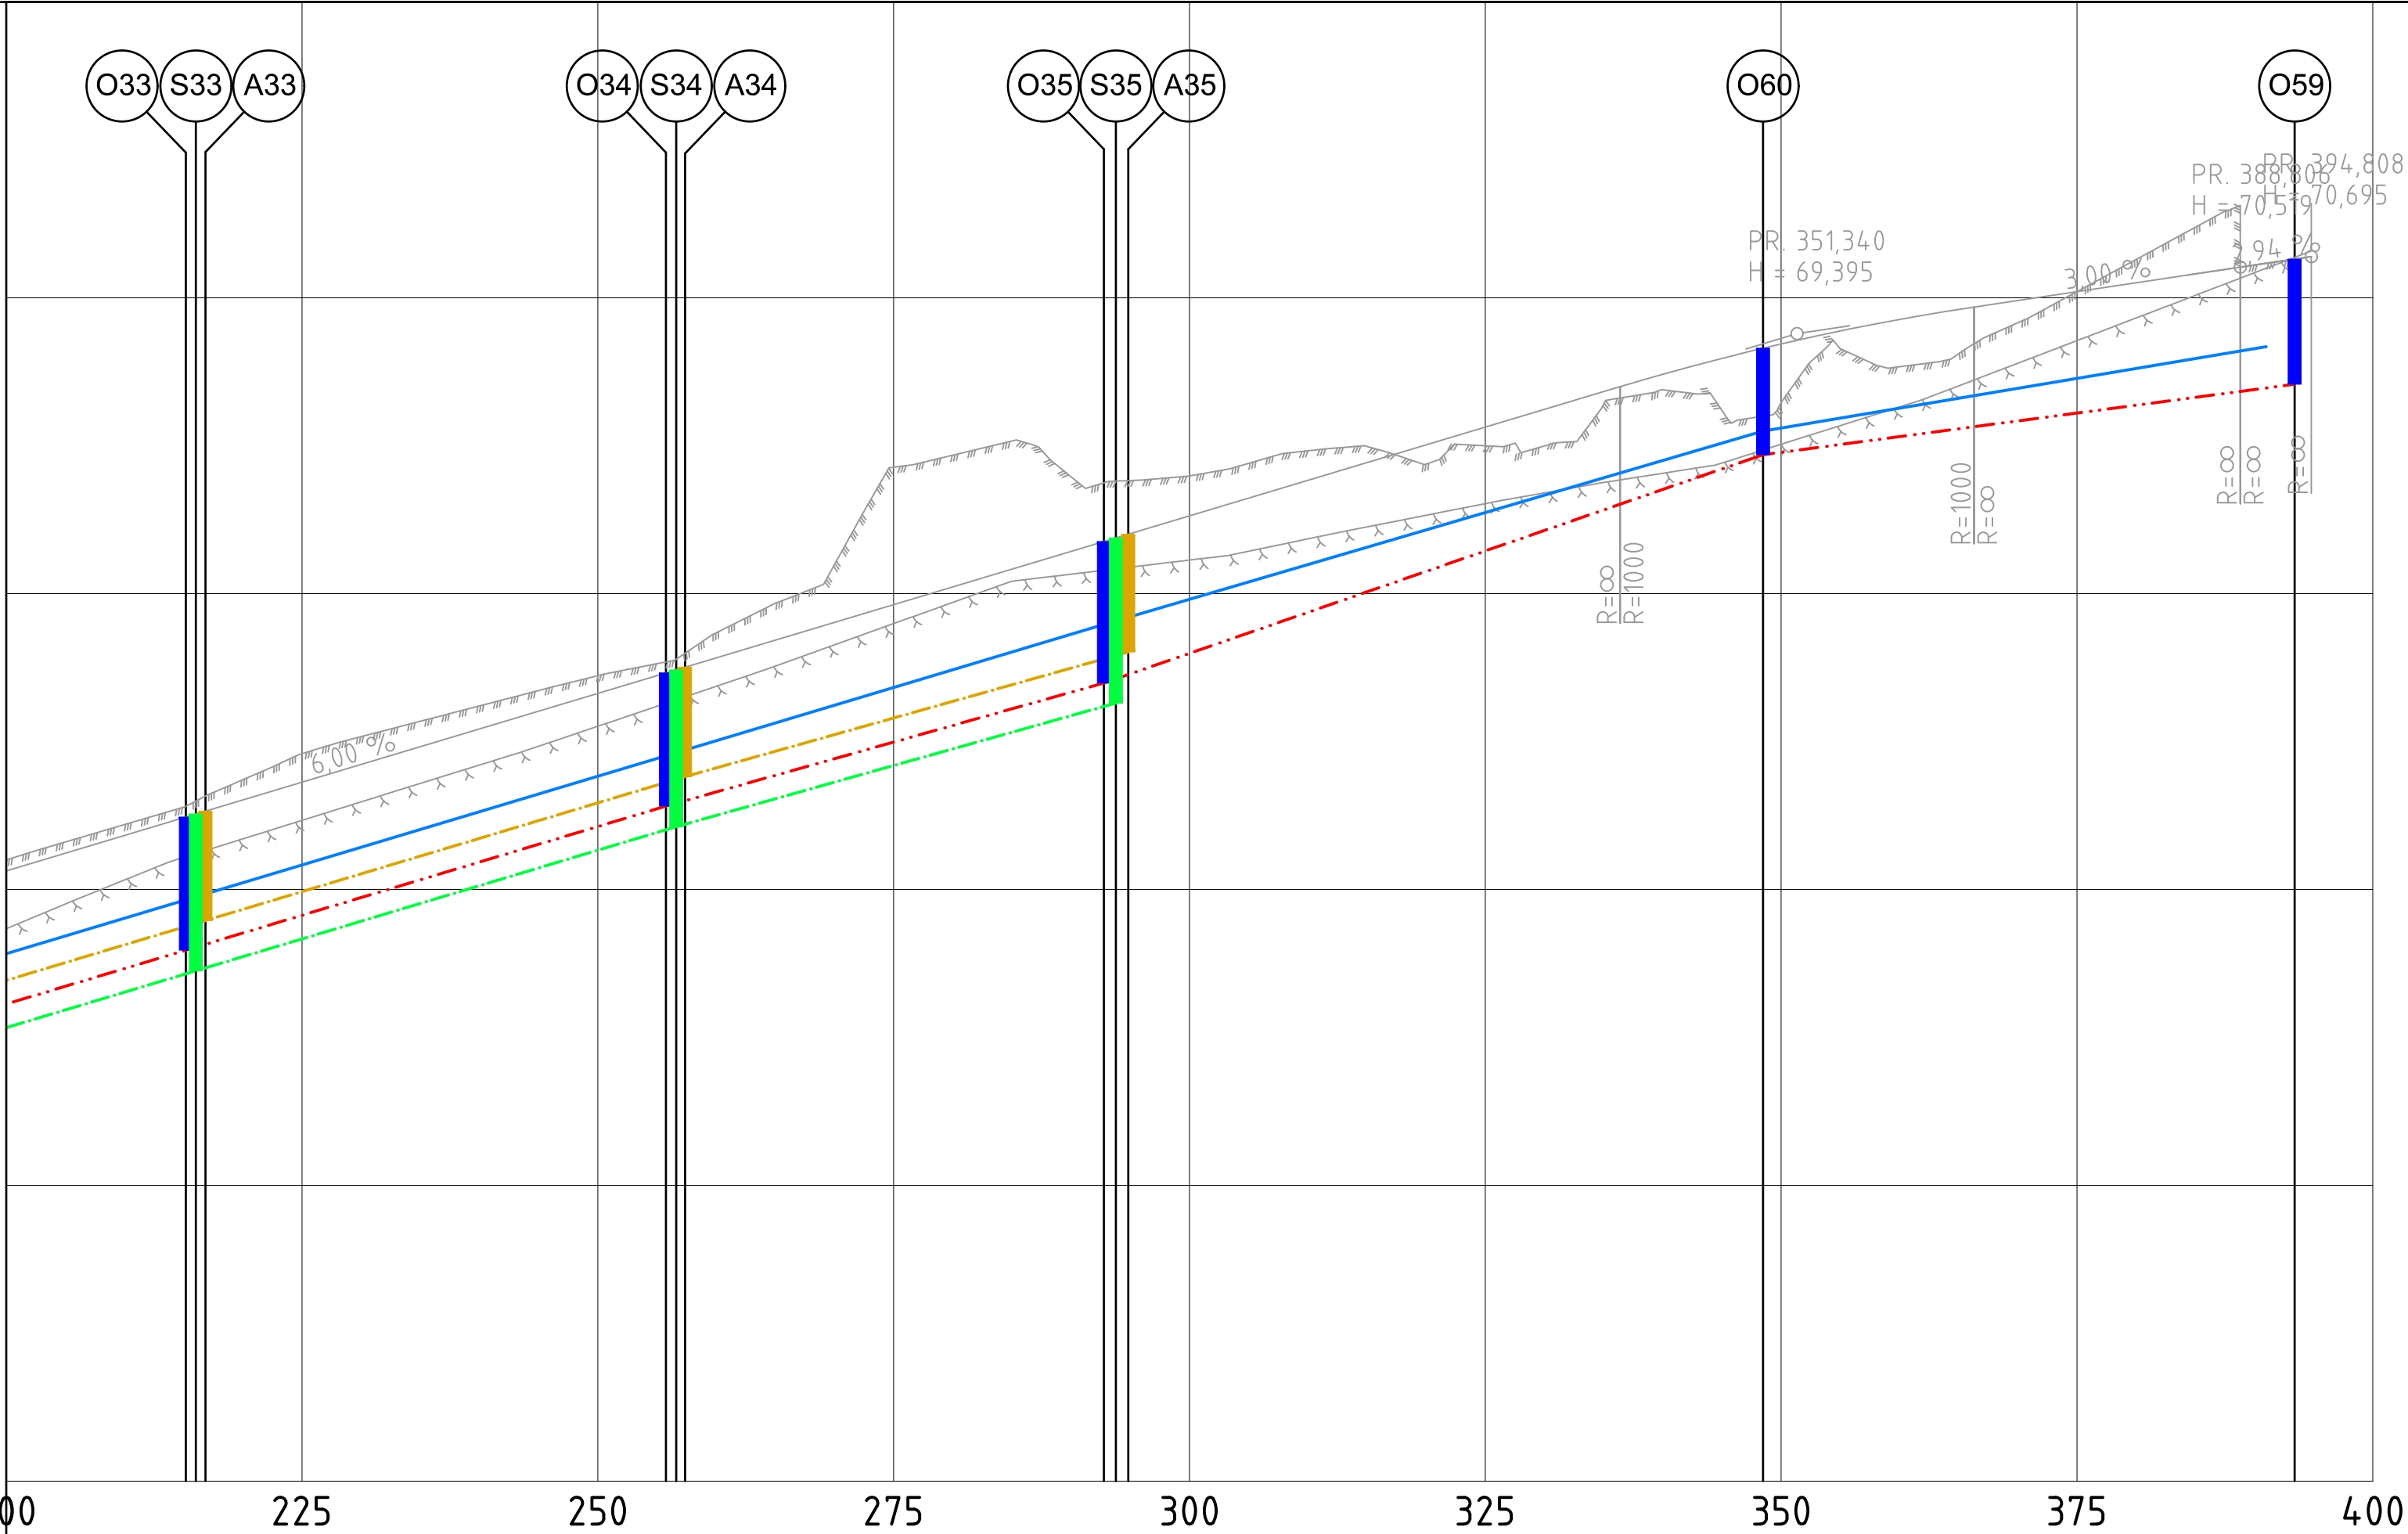

PROFIL NR.		00	225	250	275	300	325	350	375	400
VATN	Rennisliskóti		59.90	62.35	64.61	67.74		69.15		
	Lagnaefni					Ø180 PE				
AFFALL	Rennisliskóti		59.47	61.91	64.17					
	Halli í ‰			60,9	60,9					
	Lagnaefni									
REGNVATN	Rennisliskóti		58.98	61.41	63.67	67.34		68.54		
	Halli í ‰			59,3	60,7	80,1	21,8			
	Lagnaefni									
SKÖLP	Rennisliskóti		58.63	61.01	63.26					
	Halli í ‰			58,7	60,7					
	Lagnaefni									


ATHUGASEMDIR:

- Stærð heimæðalagna er í öllum tilfellum eftirfarandi, nema inn á fjölbýlishúsalóðir (sjá hnitatóflu):
SH Ø160 mm
RH Ø160 mm
VH Ø32 mm
AH: Heimæðalagnir fyrir affallsvatn hitaveitu hafa sama þvermál og heimæðalagnir hitaveitu.
- Þvermál brunna er eftirfarandi:
AX Ø600 eða Ø1000
SX Ø1000
RX Ø1000

SKÝRINGAR:

Atriði	Núverandi	Hönnun	Fjarlæggt / Aflagt
Regnvatnslögn	---	---	---
Götuð regnvatnslögn	---	---	---
Skóplögn	---	---	---
Skólpdælulögn	---	---	---
Affallslögn hitaveitu	---	---	---
Vatnslögn	---	---	---
Regnvatnsbrunnur	○	○	✕
Skólpbrunnur	○	○	✕
Affallsbrunnur	○	○	✕
Niðurfall með kúlurist	⊕	⊕	✕
Niðurfall með göturist	⊗	⊗	✕
Spindilloki	⊗	⊗	✕
Brunahani	⊕	⊕	✕

LYKILMYND


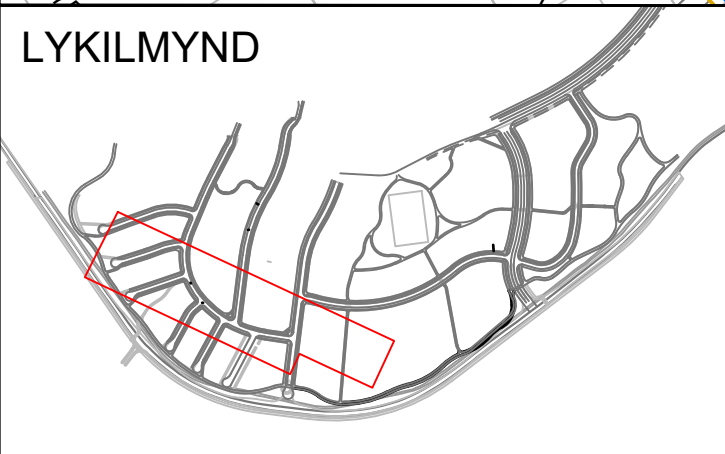


SKÝRINGAR :

- HNITAKERFI : REYKJAVÍK
- HÆÐARKERFI : REYKJAVÍK
- ÖLL MÁL Í METRUM NEMA ANNAD SÉ TEKID FRAM




		Sími: 412 6000 www.efla.is			
Nafn	Dags.	Breytingar	Af	Yfirf.	Urriðaholt
Hannað:	JSI Júlí '18	28.02.19	Breytt vatnsl. í bolet. 4	JSI RS	Austurhluti, 1. áfangi
Teiknað:	EDJ Júlí '18	29.05.19	Færsla á vatnsl.	JSI RS	Frávella, vatnslagnir og affall hitaveitu
Máli:	HH Maí '18				Kinnargata
Yfirfari:	AHE				Dags. 09.07.2018
Samb.:	RS	Tölvasúkra: LAY_GH.dwg	Nr. verkefnis 2424-087	Mkv. 1:500	Bládest. A1
				Teikn. nr. GH107	Bls.

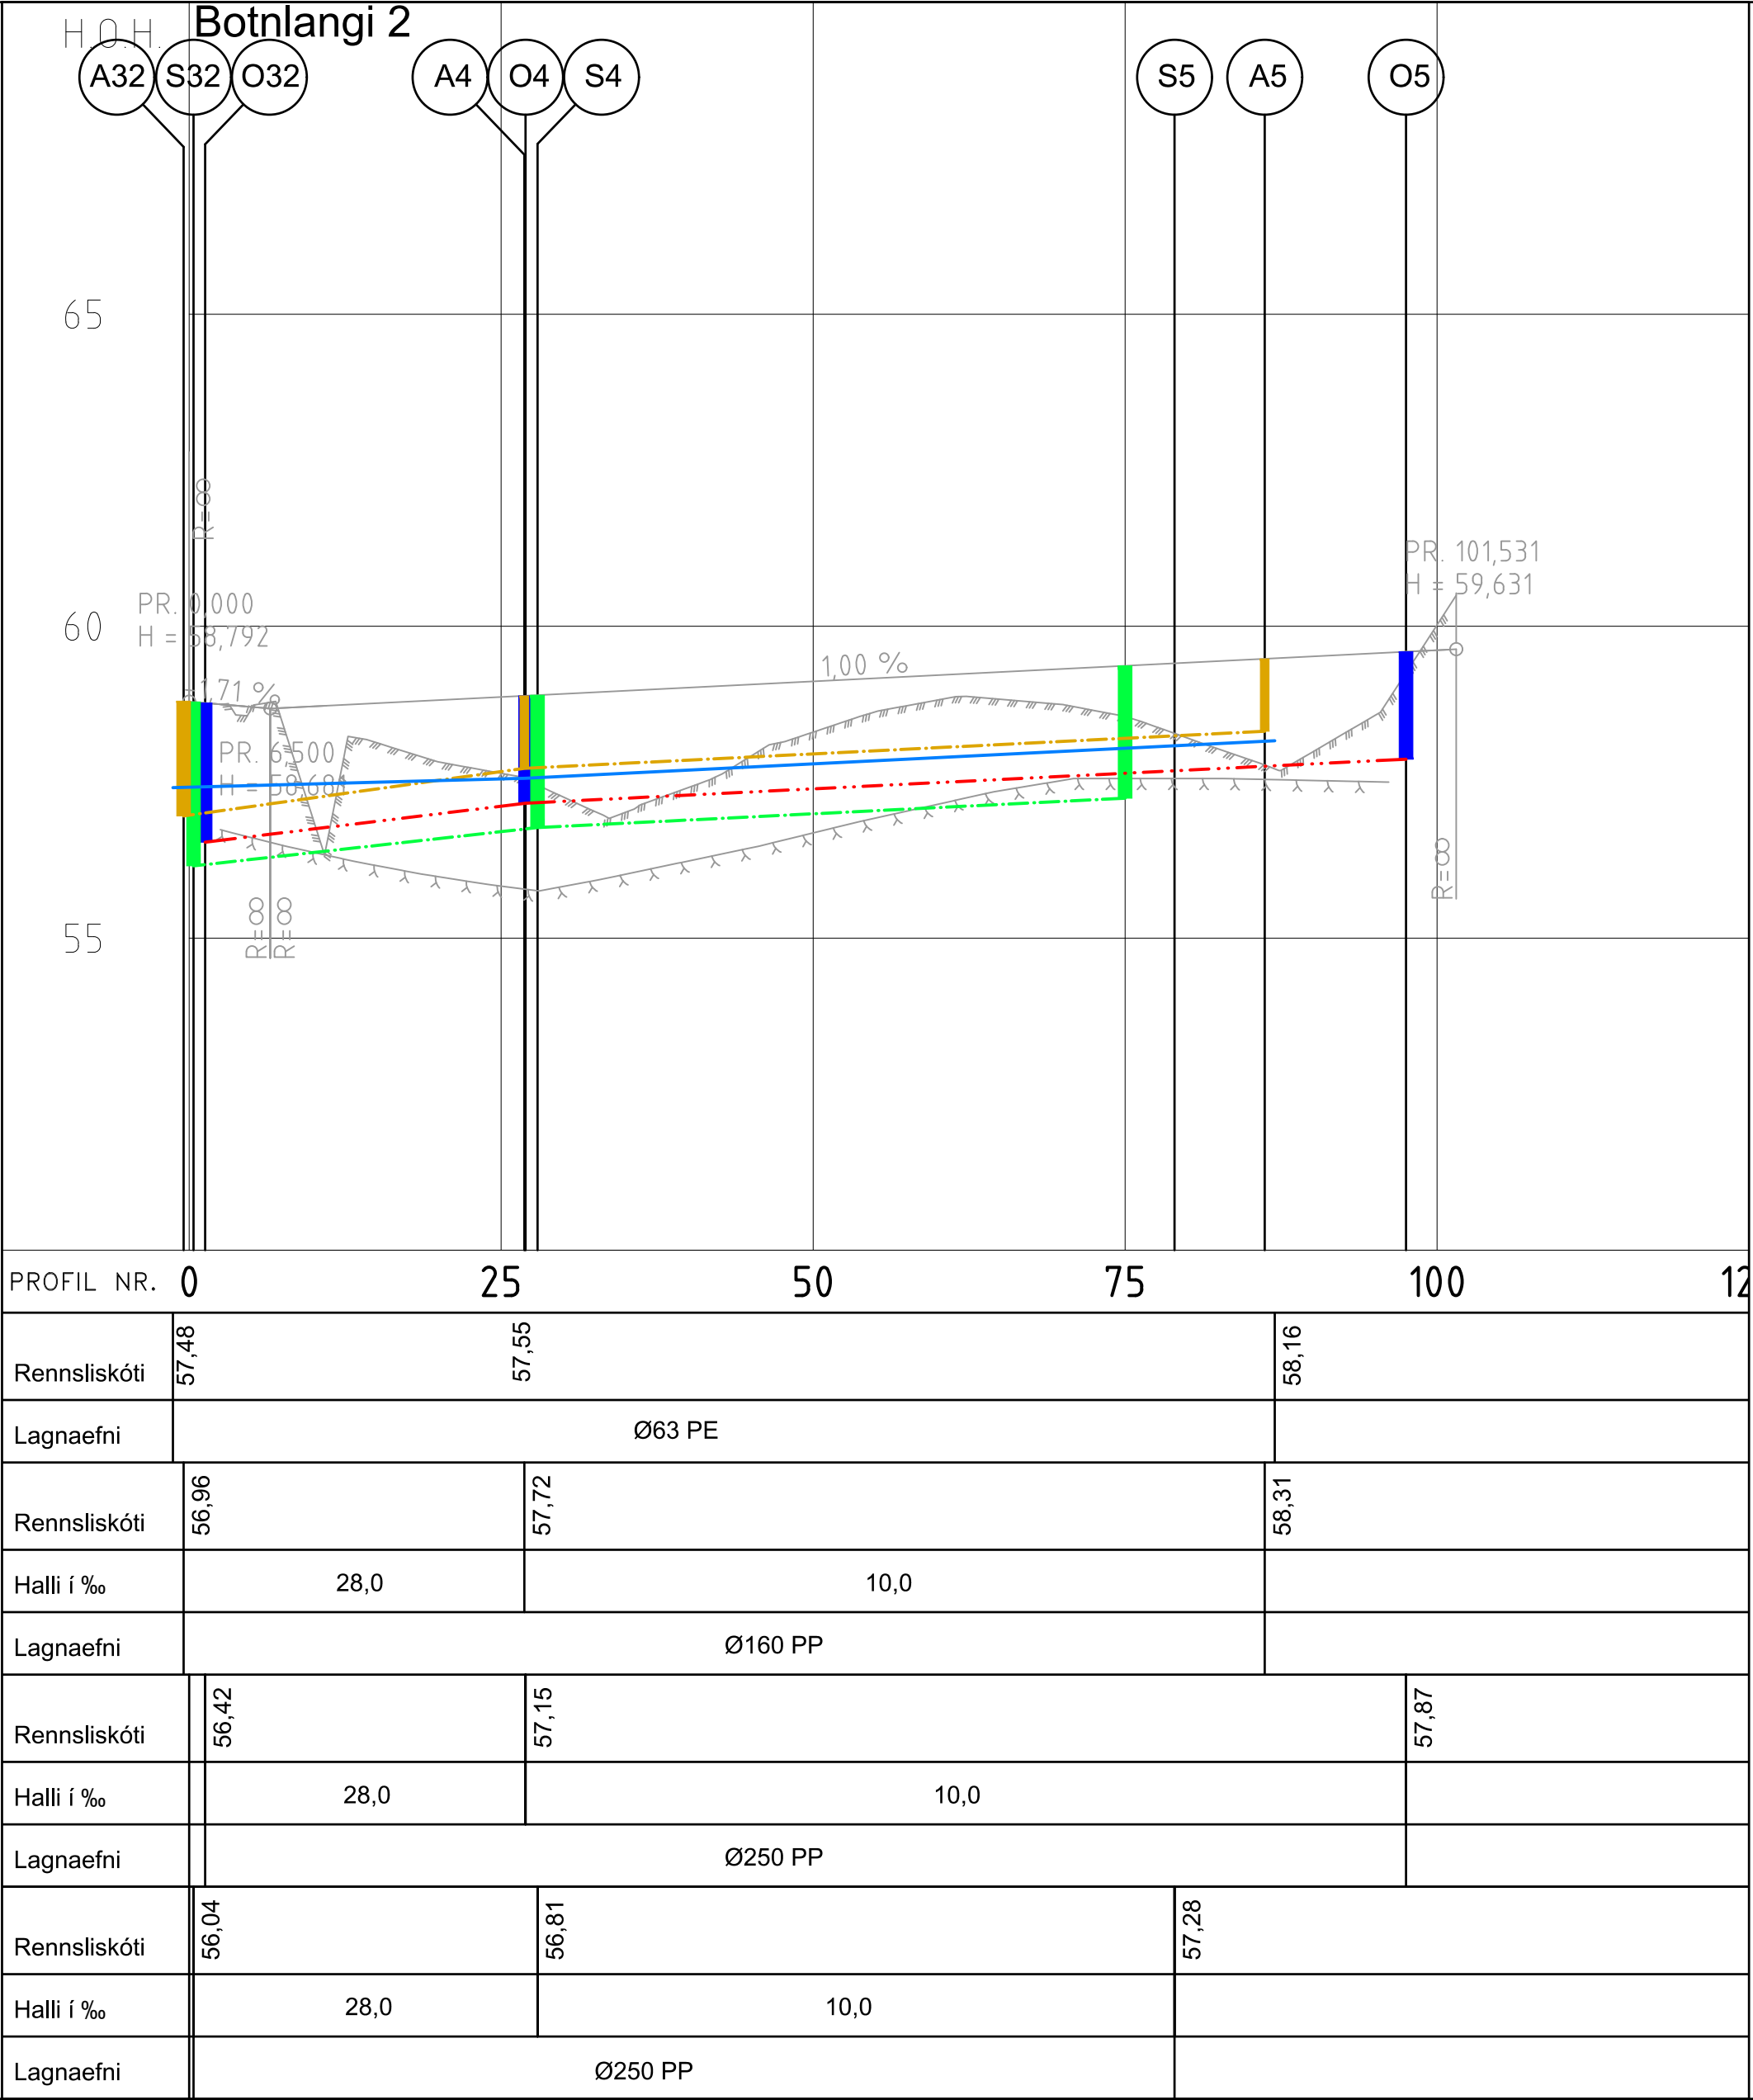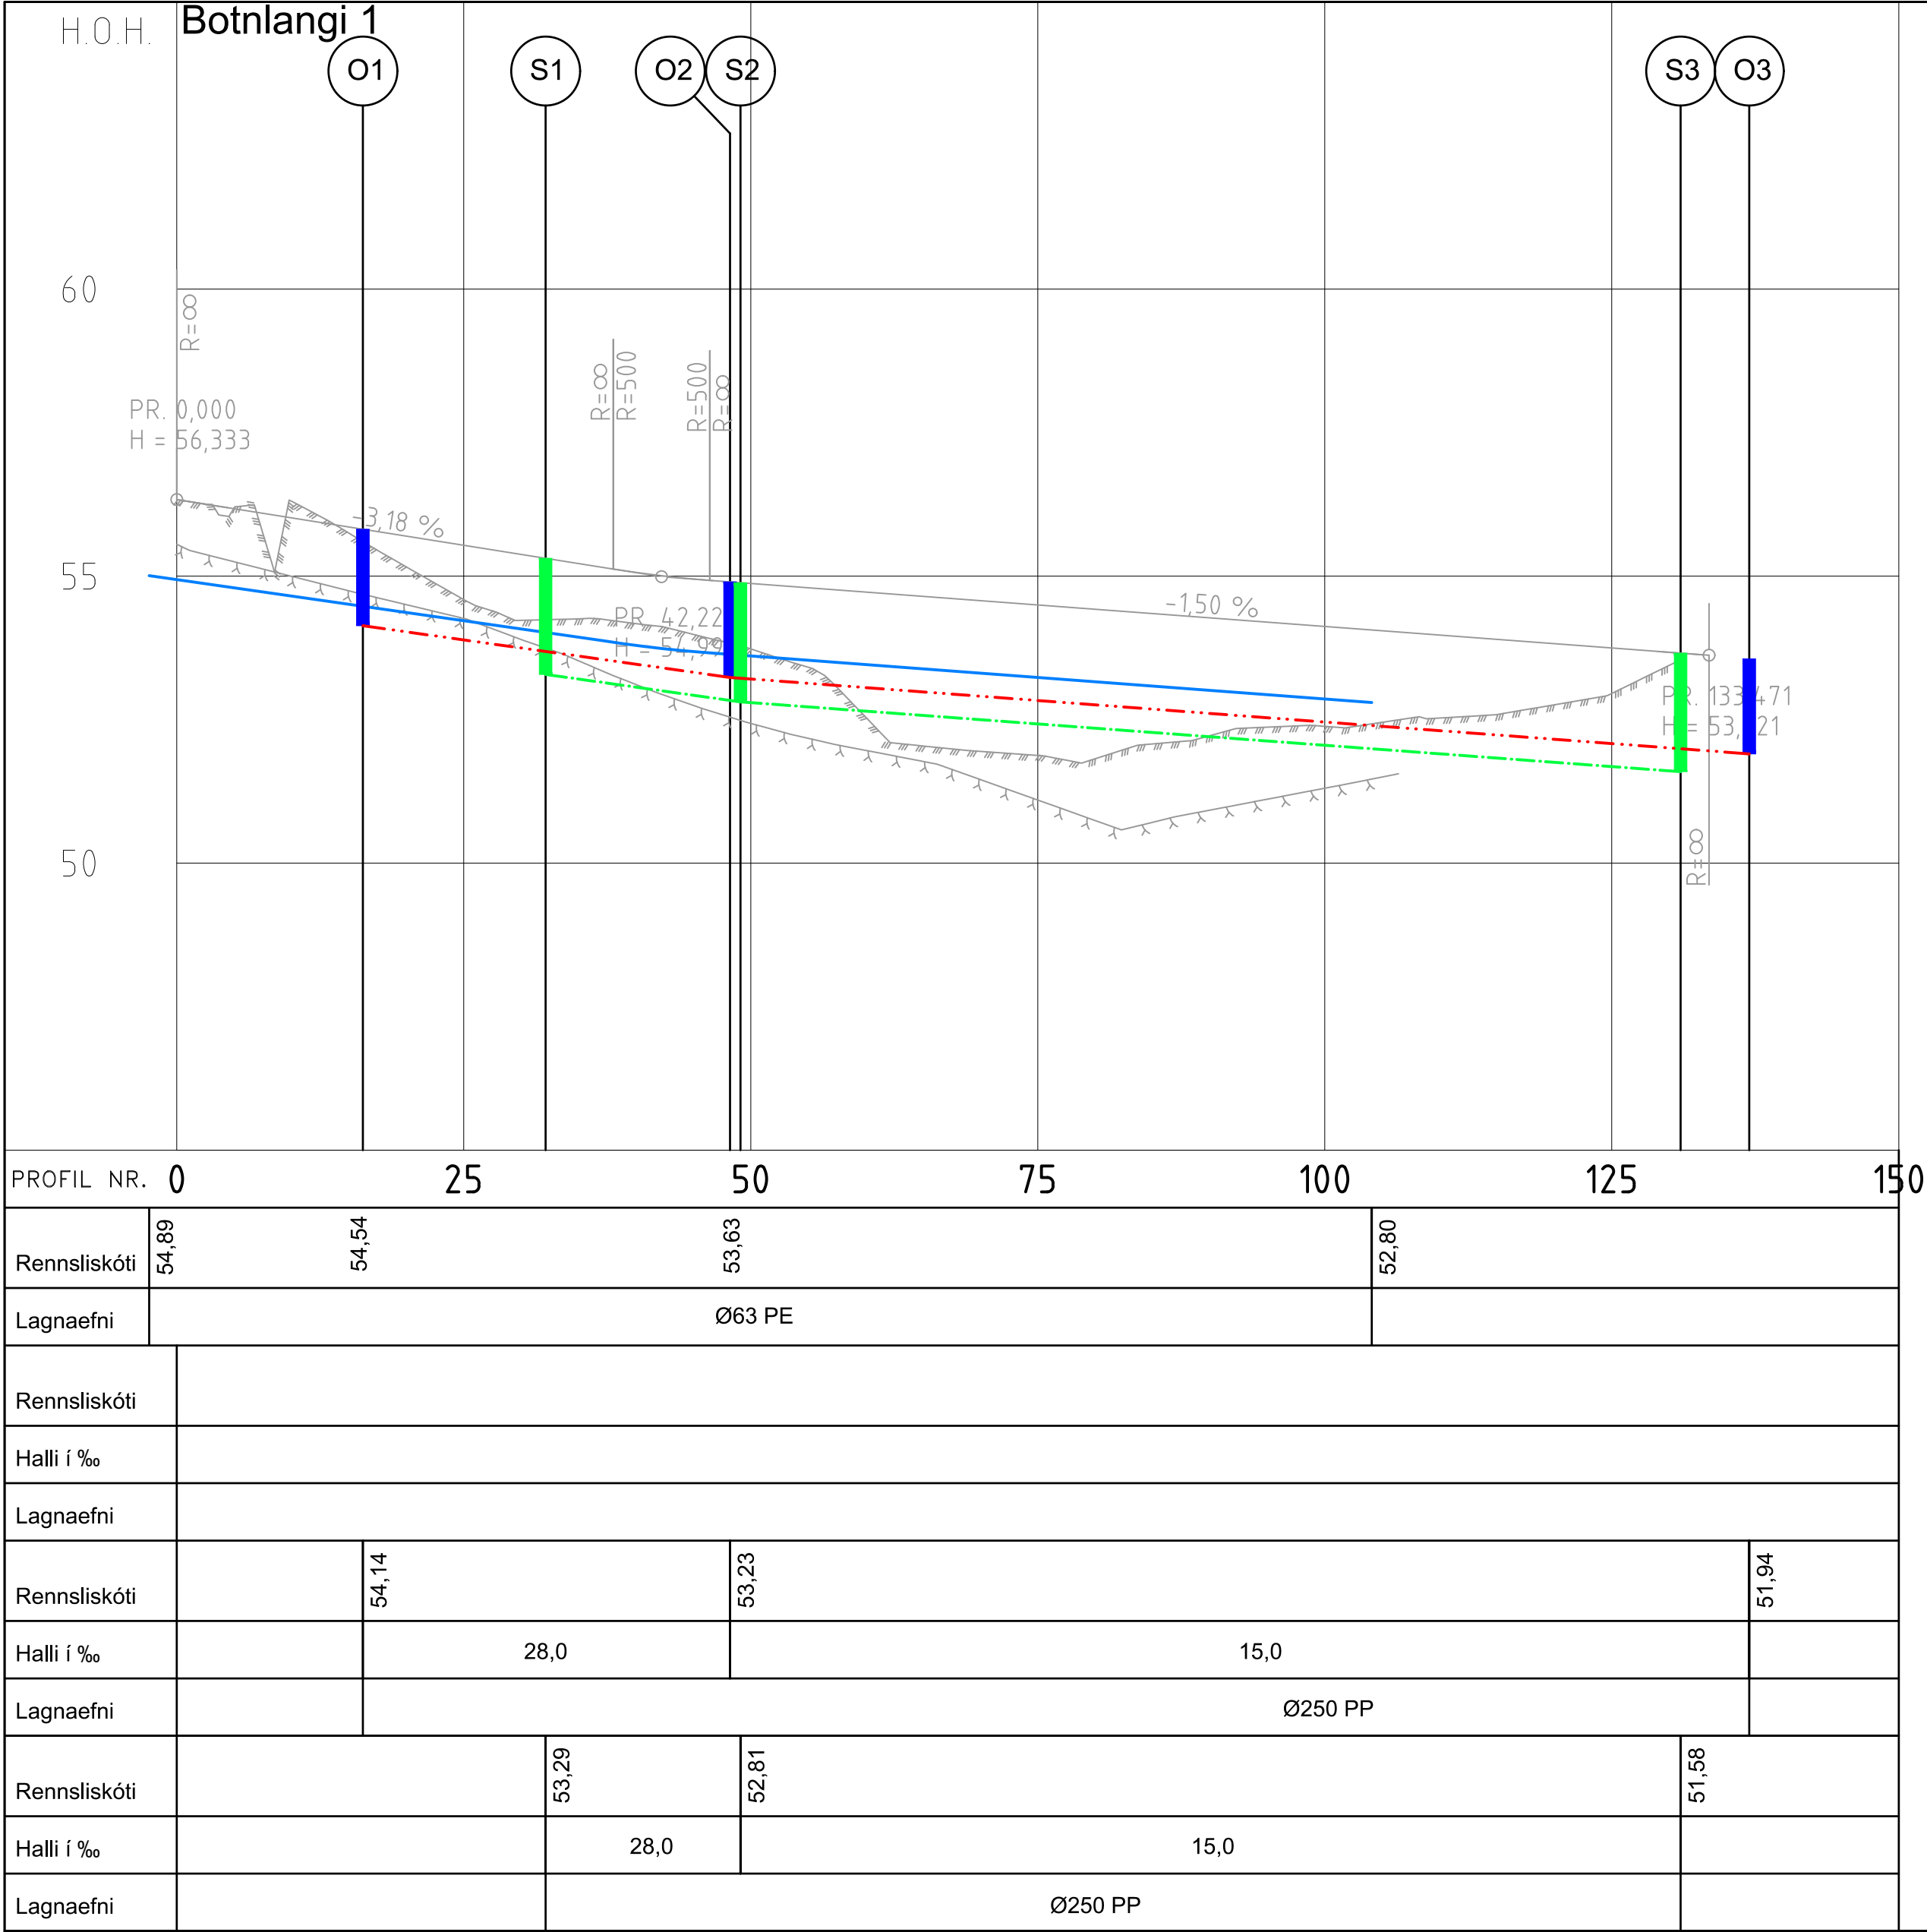


ATHUGASEMDIR:


- Stærð heimæðalagna er í öllum tilfellum eftirfarandi, nema inn á fjölbýlishúsalóðir (sjá hnitatöflu):
SH Ø160 mm
RH Ø160 mm
VH Ø32 mm
AH: Heimæðalagnir fyrir affallsvatn hitaveitu hafa sama þvermál og heimæðalagnir hitaveitu.
- Þvermál brunna er eftirfarandi:
AX Ø600 eða Ø1000
SX Ø1000
RX Ø1000
- Ofanvatn leitt út í ofanvatnsrás á opnu svæði.

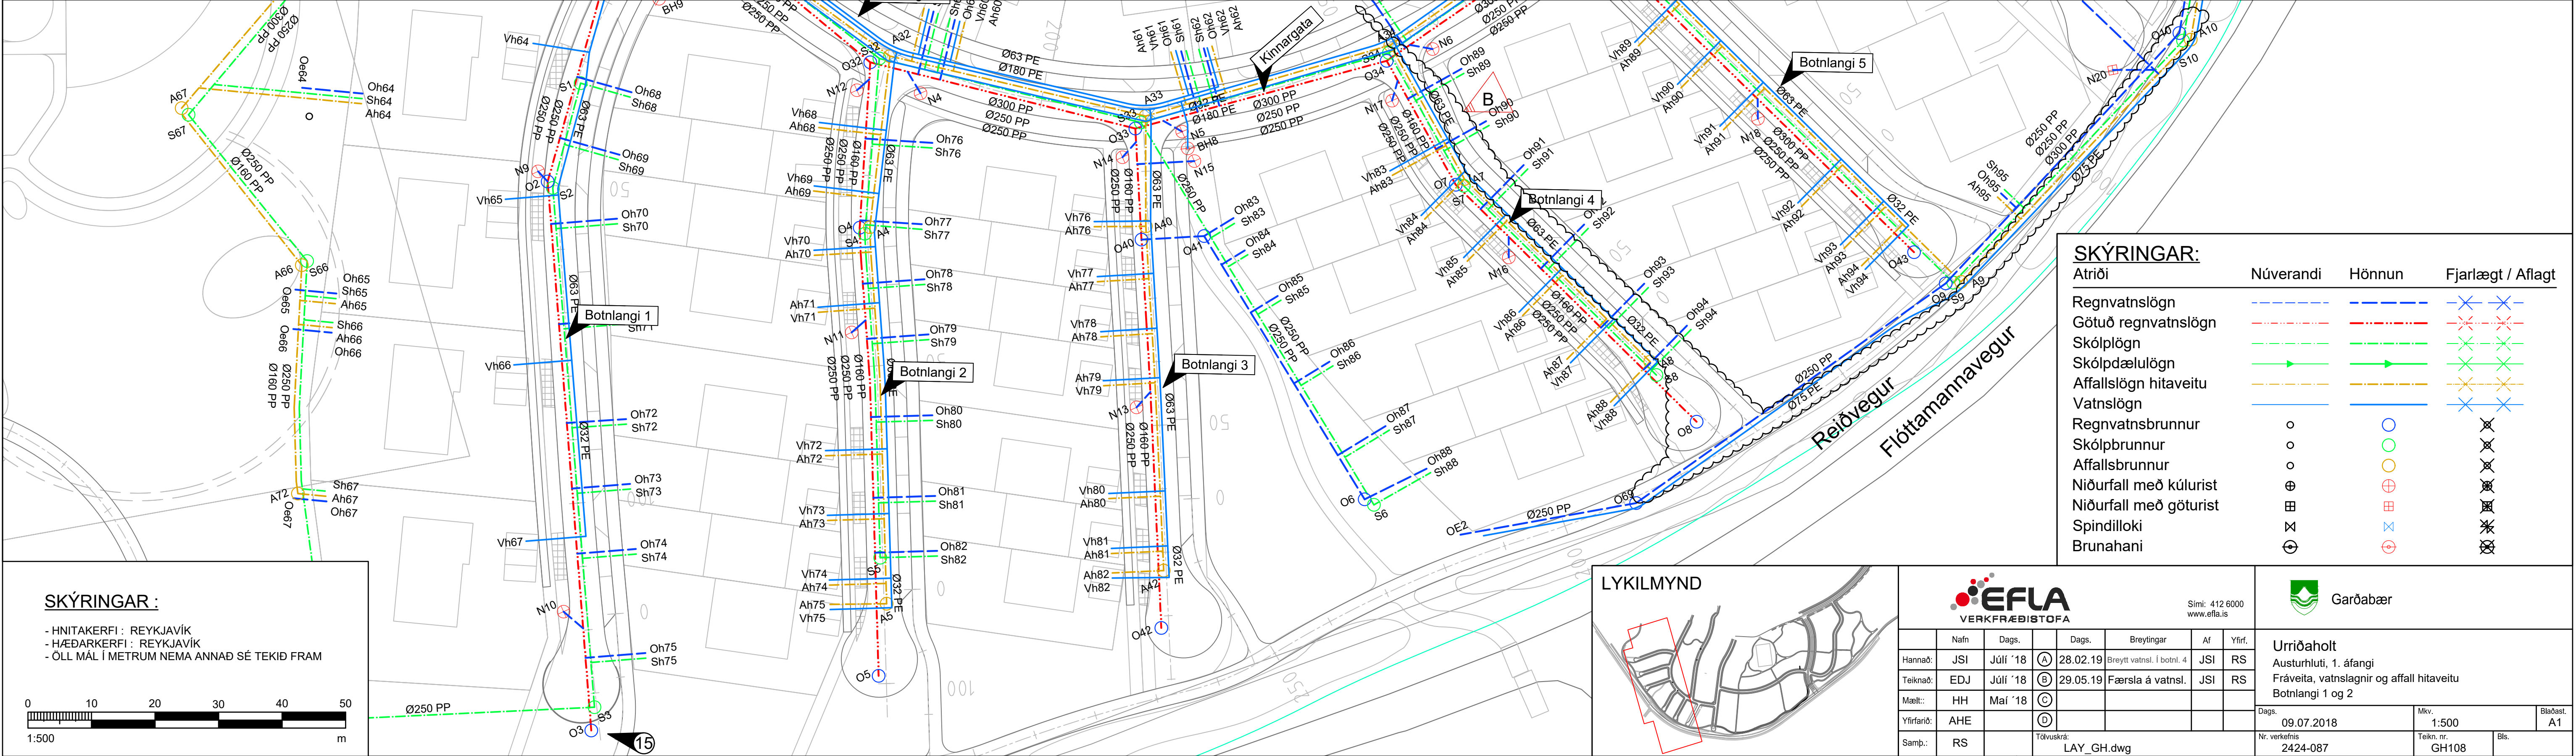




LANGSNIÐ 1:500/1:100

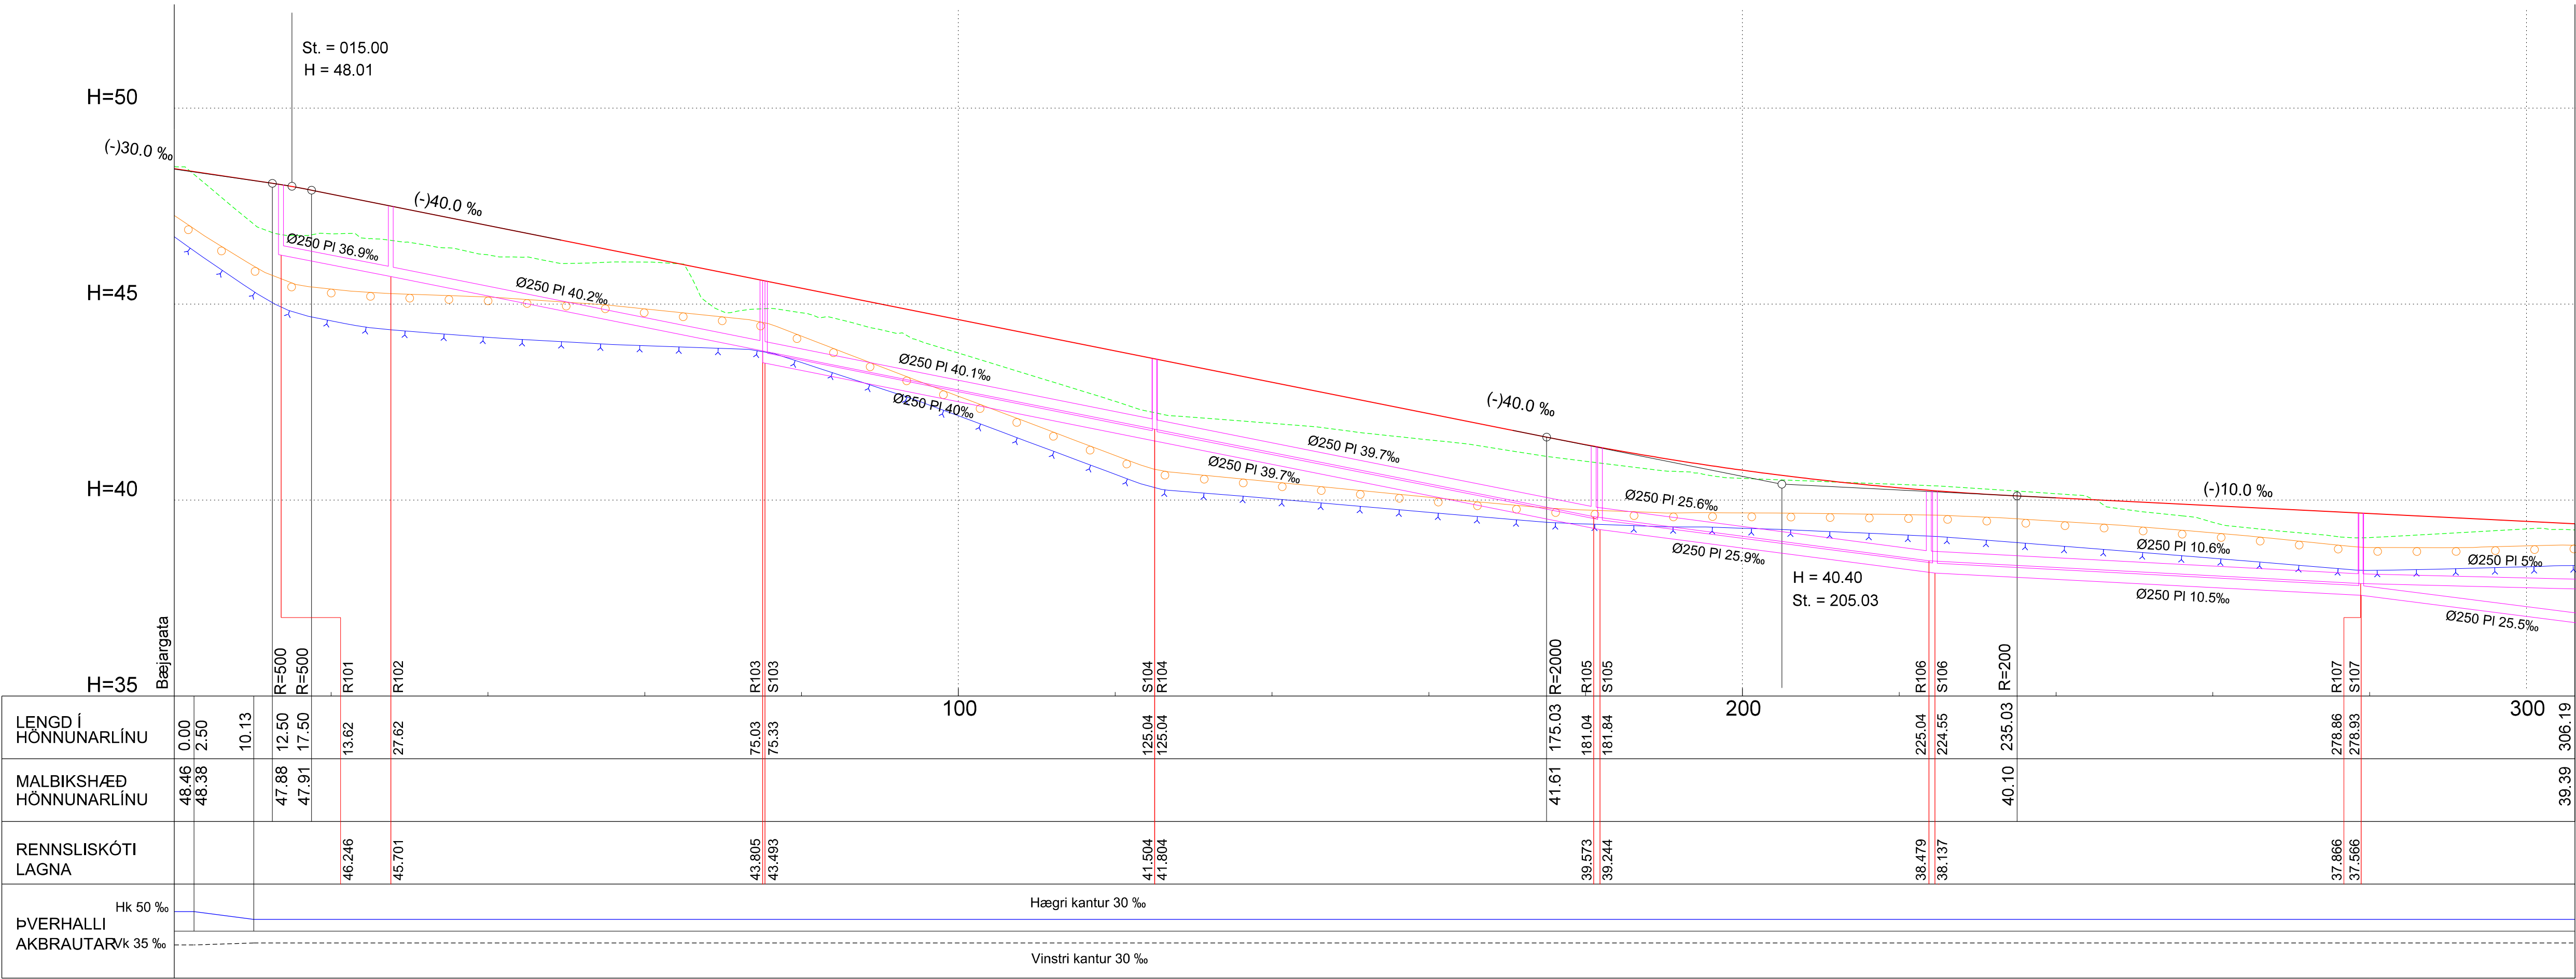

GRUNNMYND 1:500

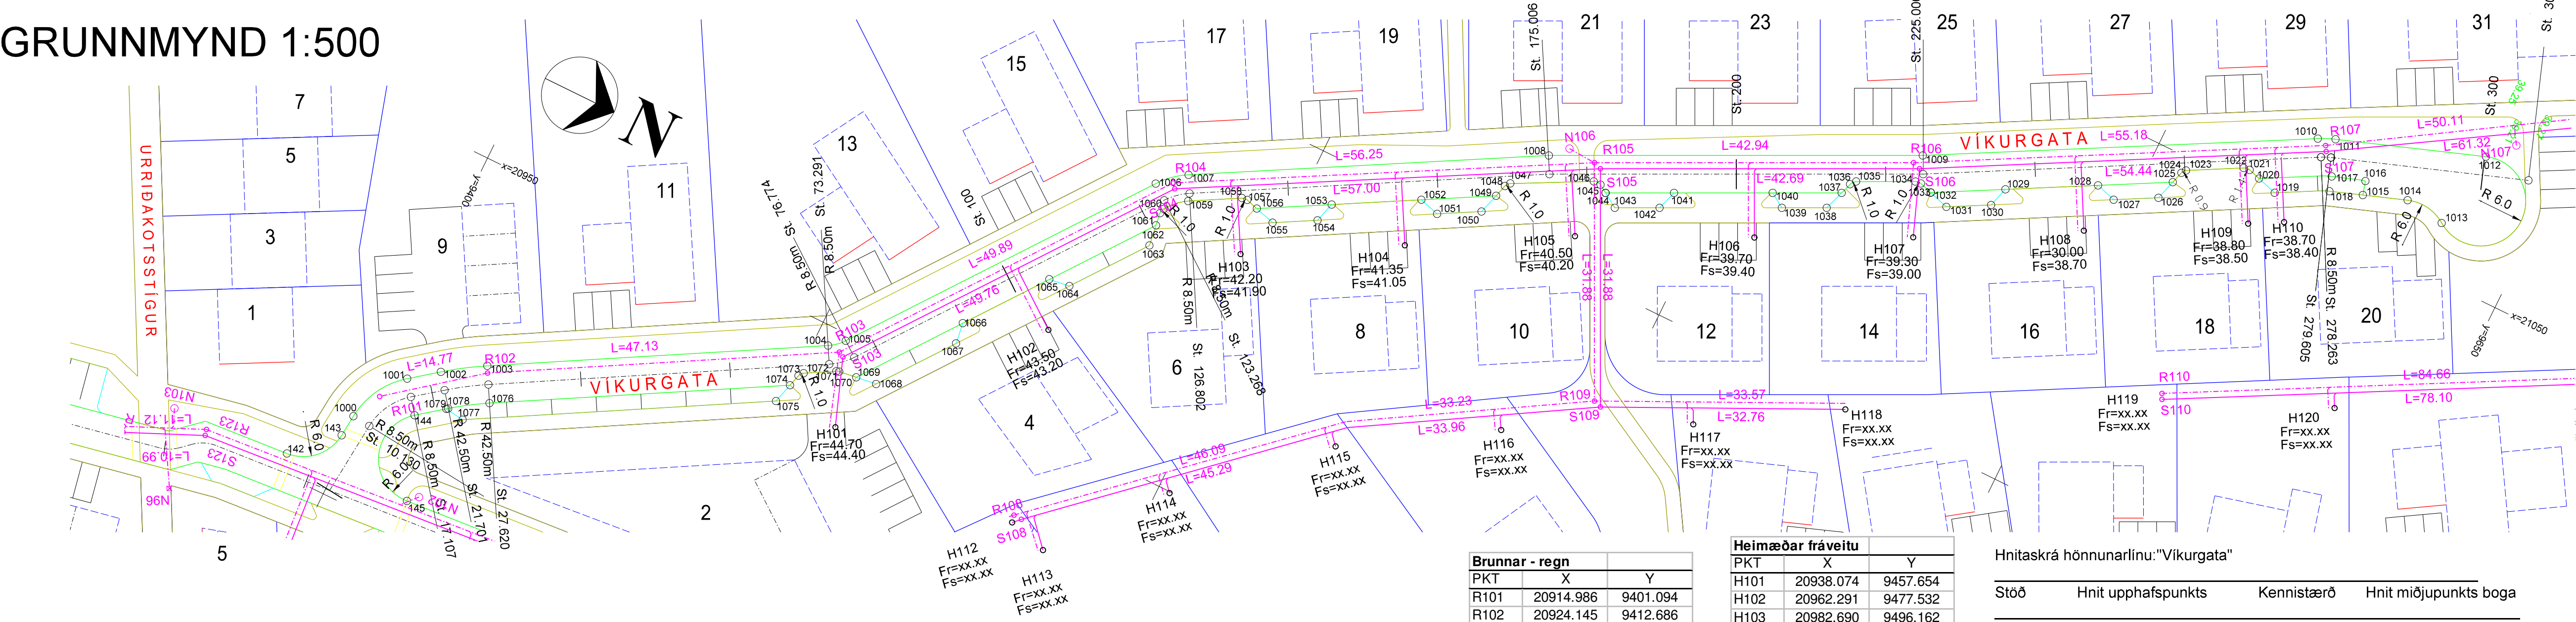

KENNISNIÐ 1:100

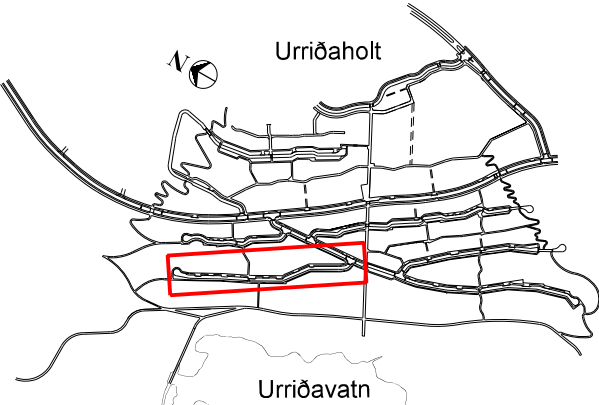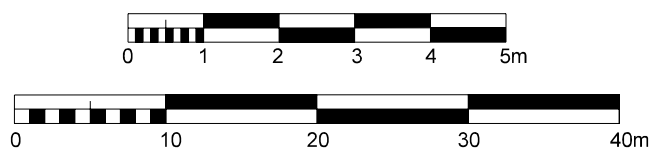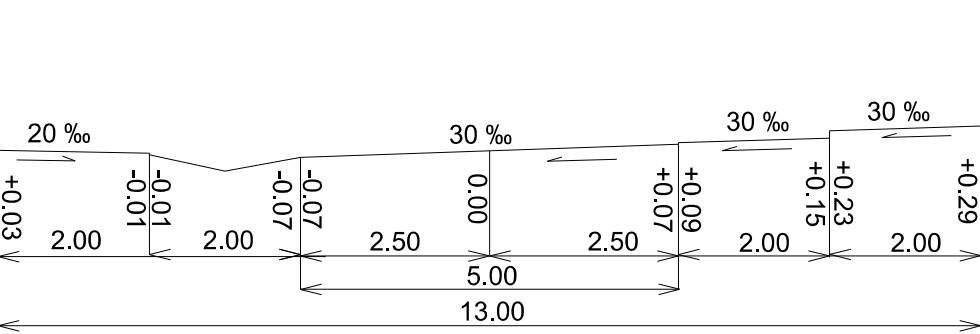

Hnitaskrá:		
Nafn	X-hnit	Y-hnit
142	20902.7040	9393.2732
143	20908.1092	9398.7760
144	20914.7993	9406.3641
145	20904.0548	9410.4825
1000	20911.0929	9399.0639
1001	20918.7684	9403.3234
1002	20921.5620	9406.9699
1003	20925.0154	9412.1943
1004	20947.4877	9451.9537
1005	20949.0964	9453.7904
1006	20986.2061	9481.8005
1007	20989.1875	9485.2249
1008	21012.6884	9527.3886
1009	21034.6636	9572.3157
1010	21059.9099	9618.7885
1011	21060.8718	9620.9498
1012	21067.6277	9640.0627
1013	21057.0467	9638.6340
1014	21057.7796	9633.2060
1015	21055.7683	9627.5159
1016	21057.6030	9626.9991
1017	21056.1800	9622.6792
1018	21054.2720	9623.2827
1019	21050.8565	9616.7872
1020	21051.6586	9614.0740
1021	21052.1428	9612.4362
1022	21052.0216	9611.5998
1023	21048.3363	9604.8161
1024	21047.7796	9604.4049
1025	21046.1427	9603.9204
1026	21043.4306	9603.1177
1027	21040.5664	9597.8455
1028	21041.3691	9595.1333
1029	21035.4492	9584.2361
1030	21032.7371	9583.4334
1031	21029.8729	9578.1611
1032	21030.6756	9575.4490
1033	21031.1833	9573.7335
1034	21031.1220	9573.0087
1035	21027.5930	9565.8260
1036	21026.9144	9565.2835
1037	21025.3979	9564.7629
1038	21022.7274	9563.8463
1039	21020.0922	9558.4566
1040	21021.3444	9556.4721
1041	21015.5484	9544.6260
1042	21012.9055	9543.7657
1043	21010.2703	9538.3761
1044	21011.5216	9536.3930
1045	21012.1934	9535.3284
1046	21012.2340	9534.3316
1047	21007.0478	9524.4067
1048	21006.4404	9523.9095
1049	21004.7516	9523.4190
1050	21001.9979	9522.5864
1051	20999.0997	9517.3868
1052	20999.8726	9514.6674
1053	20994.0253	9504.1746
1054	20991.3046	9503.4013
1055	20988.3705	9498.1370
1056	20989.1437	9495.4163
1057	20989.6105	9493.7739
1058	20989.5217	9493.0131
1059	20986.0120	9486.7269
1060	20983.6353	9484.2452
1061	20982.8944	9484.0530
1062	20981.2033	9484.2893
1063	20978.4022	9484.6808
1064	20968.8244	9477.4508
1065	20968.4330	9474.6504
1066	20958.0698	9466.8283
1067	20955.2691	9467.2196
1068	20945.6867	9459.9874
1069	20945.3184	9457.2036
1070	20945.0027	9454.8174
1071	20944.8819	9454.4565
1072	20942.7252	9450.6408
1073	20942.1223	9450.1694
1074	20940.7775	9449.7124
1075	20937.7523	9448.9554
1076	20920.6626	9414.6545
1077	20917.0880	9412.3947
1078	20917.5929	9410.0106
1079	20917.4316	9409.8001

SKÝRINGAR :

- REGNVATNSLÖGN
- SKOLPLÖGN
- SKOLPHEIMÆÐ
- REGNVATNSHEIMÆÐ
- NÚVERANDI BRUNNUR
- NYR BRUNNUR

Fs : TENGIKÓTI SKOLPHEIMÆÐAR
Fr : TENGIKÓTI REGNVATNSHEIMÆÐAR
S : SKOLPBRUNNUR
R : REGNVATNSBRUNNUR
N : NIÐURFALL
L : LÁRETT LENGÐ LAGNA MÆLD Í MIÐJU BRUNNA

- HEIMÆÐAR ERU Ø150 NEMA ANNAD SÉ TEKID FRAM.
- FJARLÆGD MILLI HEIMÆÐANDA ER 80cm.
- HNIT HEIMÆÐA ERU GEFIN Á SKOLPHEIMÆÐ.
- HNIT Á BRUNNUM ERU GEFIN Í MIÐJU ÞEIRRA.
- HNIT NIÐURFALLA ERU GEFIN Í MIÐJU ÞEIRRA, 16cm FRÁ KANTSTEINI.
- HNIT KANTLINU ERU GEFIN Í FRAMBRÚN KANTSTEINS.

- HANNAD YFIRBORD
- NÚVERANDI YFIRBORD LANDS
- BURÐARHÆFT LAG
- KLÖPP

- HNITAKERFI : REYKJAVÍK
- HÆÐARKERFI : REYKJAVÍK

Hnitaskrá hönnunarlinu:"Víkurgata"


Stöð	Hnit upphafspunkts		Kennistærð	Hnit miðjupunkts boga	
	X	Y		X	Y
0.000	20900.770	9400.579	R=∞		
10.130	20910.853	9401.552	R=8.500	20910.036	9410.013
17.107	20916.784	9404.844	R=∞		
21.701	20919.577	9408.490	R=42.500	20885.84	9434.336
27.620	20922.839	9413.424	R=∞		
73.291	20945.311	9453.184	R=8.500	20952.711	9449.001
76.774	20947.590	9455.786	R=∞		
123.268	20984.700	9483.796	R=8.500	20979.579	9490.58
126.802	20987.004	9486.442	R=∞		
175.006	21010.472	9528.547	R=∞		
225.006	21032.441	9573.462	R=∞		
278.263	21057.864	9620.260	R=8.500	21050.395	9624.317
279.605	21058.409	9621.485	R=∞		
306.194	21067.270	9646.553			




DAGSETNING	NAFN
HANNAD	Mars 2007
TEKNAÐ	Mars 2007
YFIRFARIÐ	Mai 2007
SAMBÝKKT	

Urriðaholt - Vesturhluti	
Gatnagerð og fráveita Víkurgata Stöð 0 - 306	
Töluskrá 0919-20-25-Víkurgata.dgn	Málkvæði (A1) 1:500, 1:100
teikning nr. UH-025	útgáfa


Lindastræti st:120

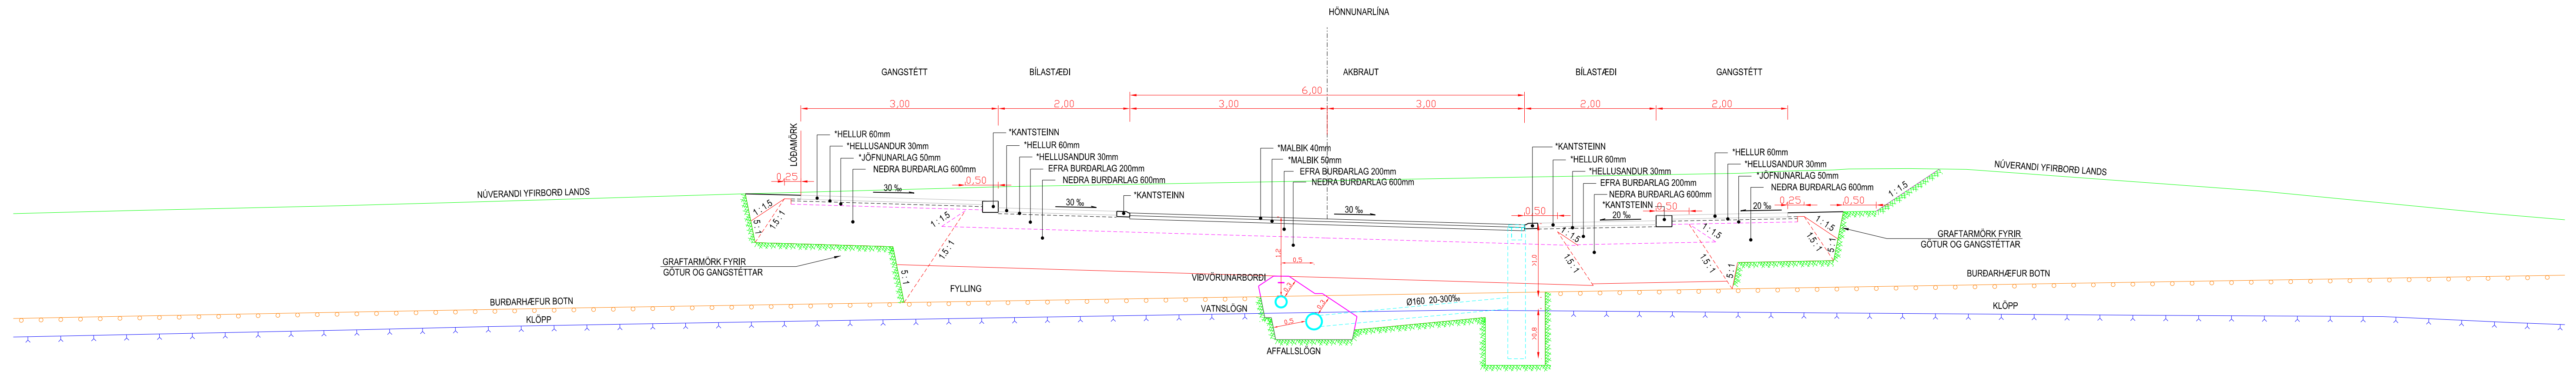

Lindastræti st: 40

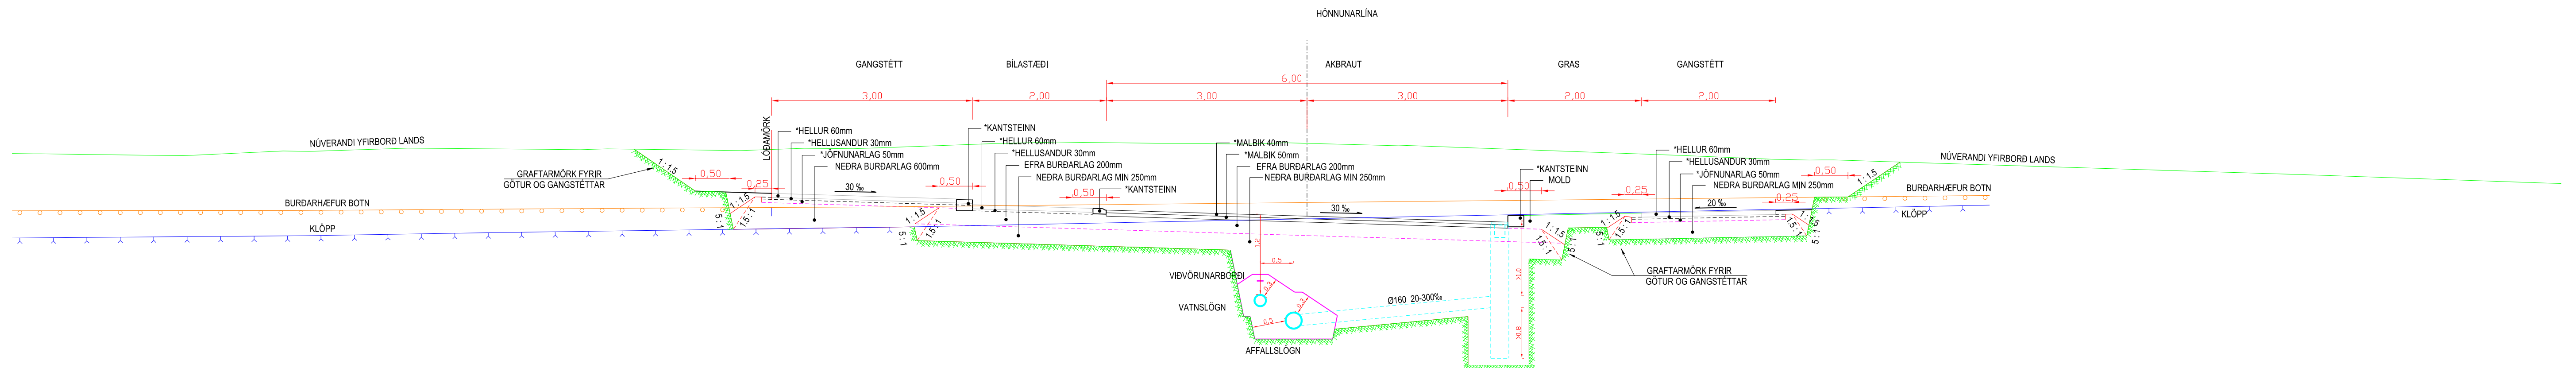

Víkurgata

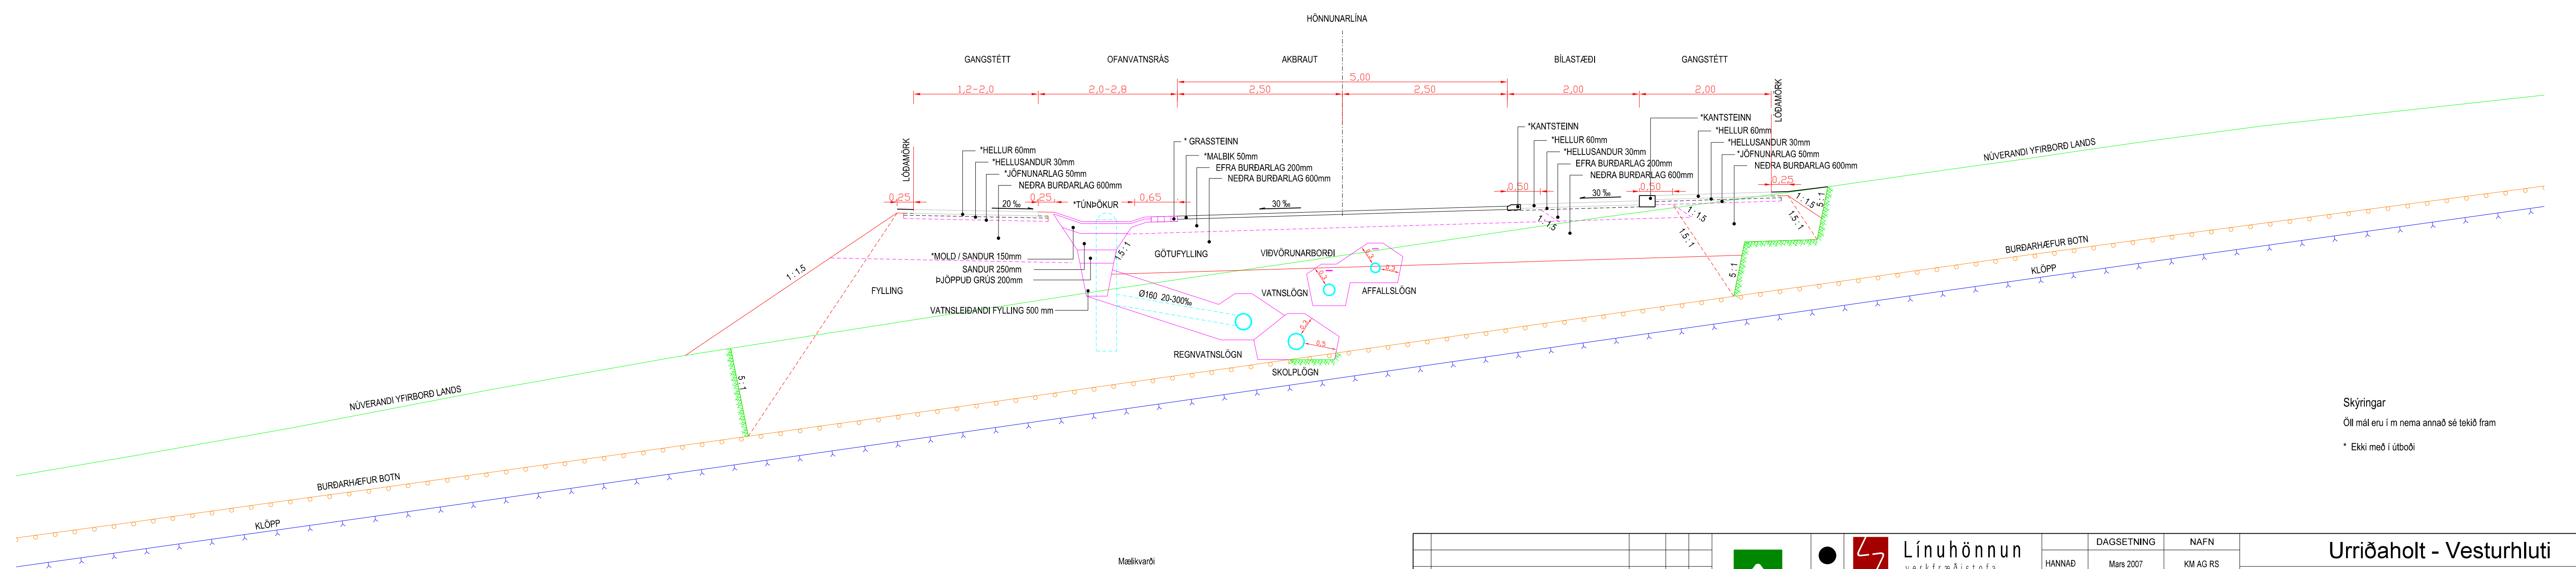


Skýringar

Öll mál eru í m nema annað sé tekið fram

* Ekki með í útboði

[illegible]




LANGSNIÐ 1:500/1:100

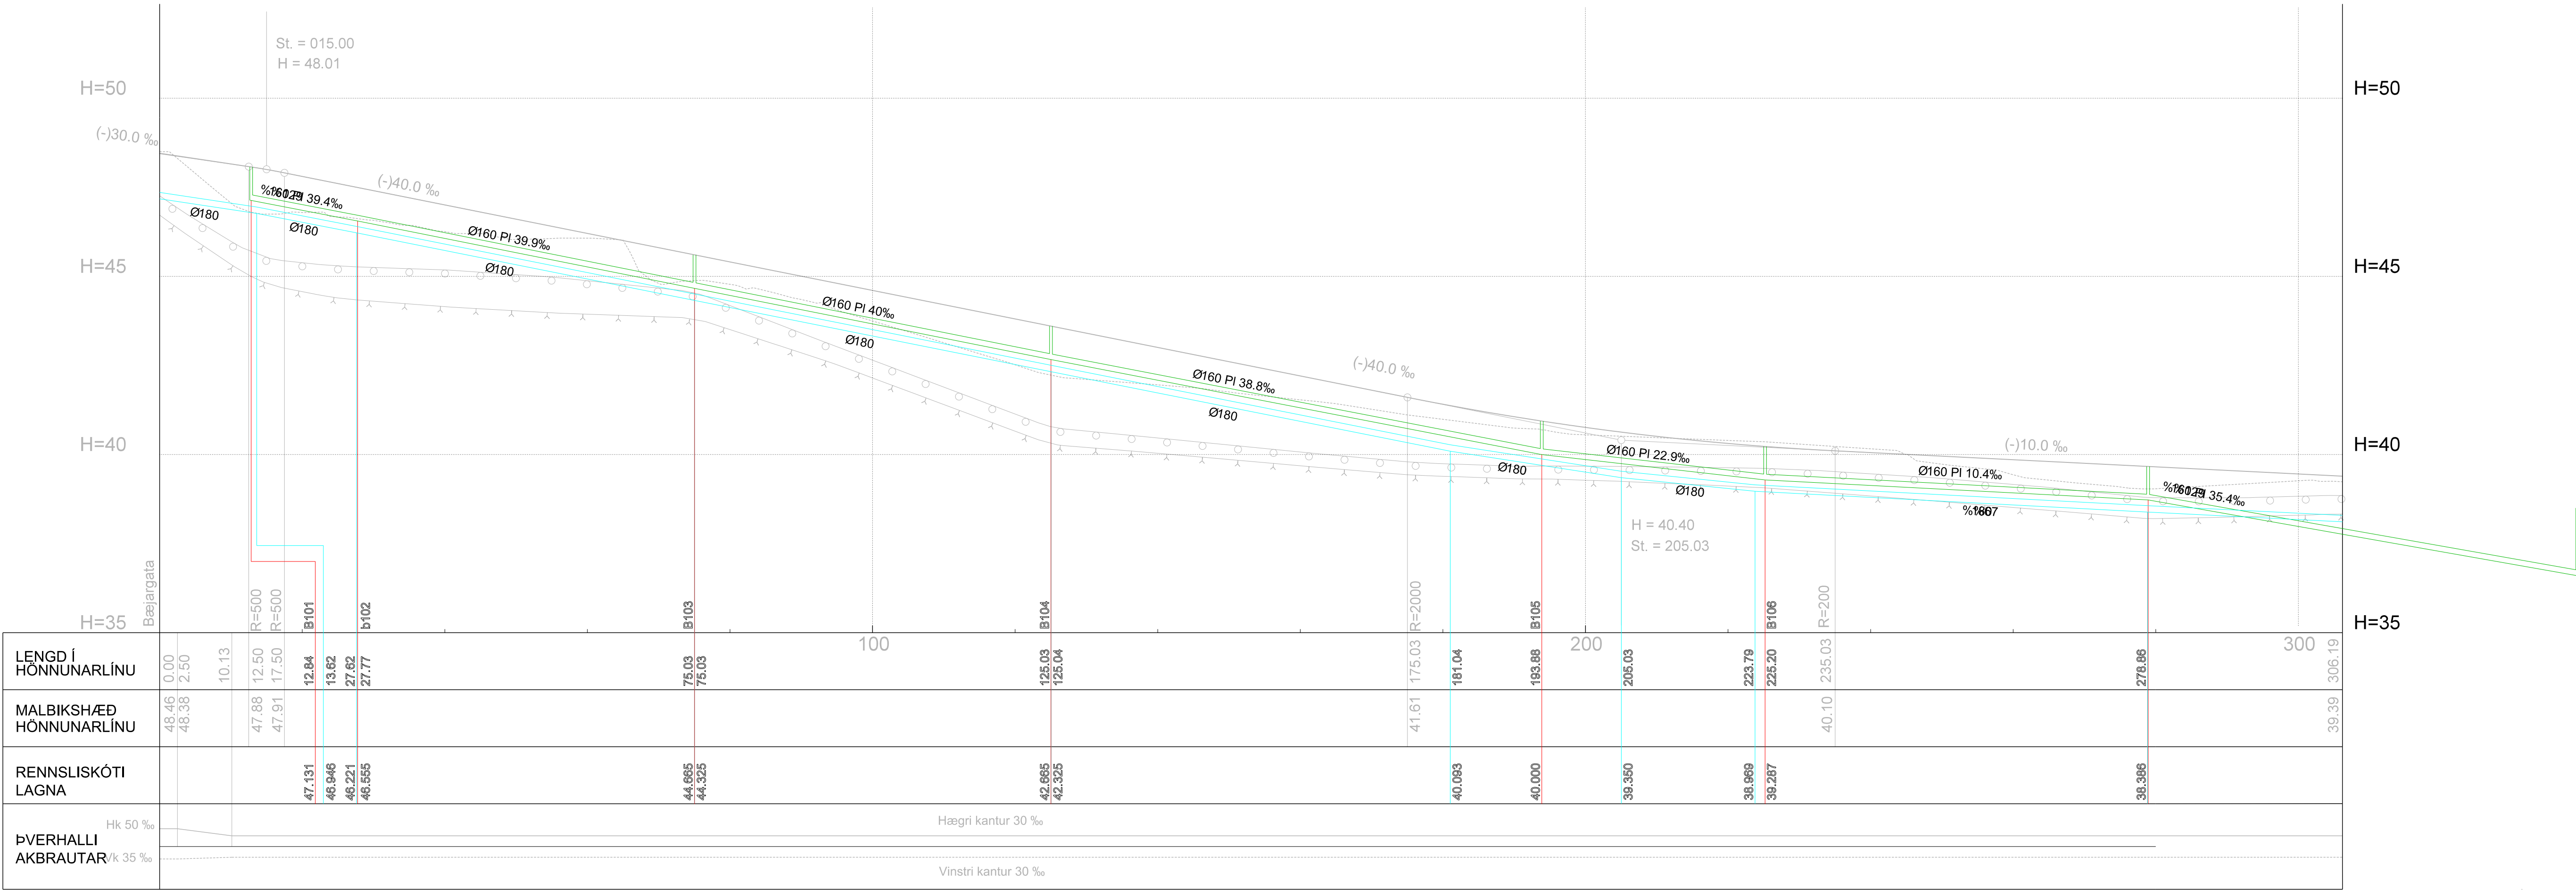

GRUNNMYND 1:500



- SKÝRINGAR :
- VATNSLÖGN
 - VATNSHEIMÆÐ
 - AFFALL HITAVEITU
 - HEIMÆÐ AFFALLS HITAVEITU
 - LOKI MEÐ SPINDLI
 - BRUNAHANI
 - B : BRUNNUR AFFALLS HITAVEITU
 - b : STEFNUBREYTING AFFALLS HITAVEITU ÁN BRUNNS
 - L : LÆRÉTT LENGÐ LAGNA MÆLD Í MIÐJU BRUNNA
 - ÖNEFND MÁL ERU Í METRUM NEMA
 - ÞVERMÁL LAGNA ERU Í MILLIMETRUM
 - ÖNEFNDAR HEIMÆÐAR VATNSVEITU ERU Ø32mm
 - HEIMÆÐAR AFFALLS HITAVEITU ERU AF SÖMU STÆRÐ OG HEIMÆÐAR HITAVEITU
 - LAGNIR AÐ BRUNAHÖNUM ERU Ø180mm
 - HNIT Á BRUNNUM ERU GEFIN Í MIÐJU ÞEIRRA.
 - HNITAKERFI: REYKJAVÍK
 - HÆÐARKERFI: REYKJAVÍK

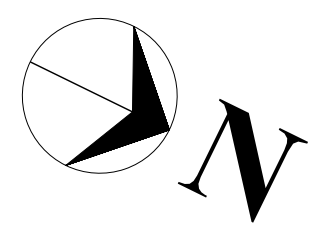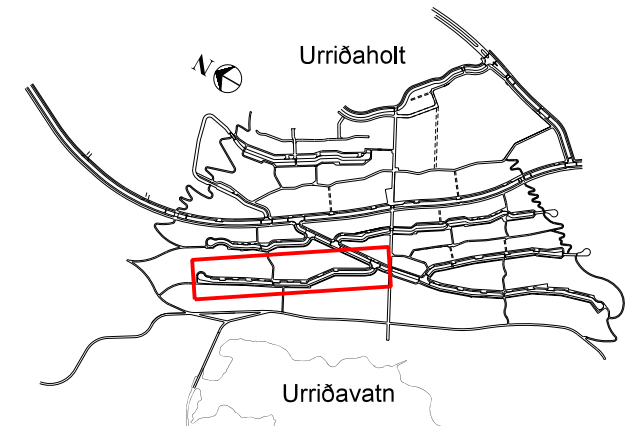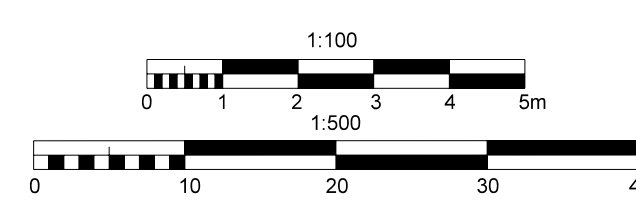

Útg. breyting	dags.	nám.	yfirf.	GARDABÆR	Línuhönnun verkfræðistofa	TEIKNAD	YFIRFARIB	SAMPYKKT	DAGSETNING	NAFN	Urriðaholt - Vesturhluti	
									HANNAD	RS		
									Mars 2007	RS		
									Júní 2007	JSI		
Tölvuskra											Málkvæði (A1)	Útgáfa
UH-093-Vikurgata.dgn											1:500	UH-093