



Vetrarbraut - 1. áfangi
Arnarnesvegur - Hnoðraholt
Gatnagerð og lagnir

Júní 2021



A102 Teikningaskrá


Vetrarbraut - 1. áfangi

Arnarnesvegur - Hnoðraholt

Gatnagerð og lagnir

Síðast breytt: 18.06.2021


Teikn.nr.	Heiti teikningar	Mælikvarði	Útgáfu- dags.	Ábyrgð	Breyting (í gildi)	
					Staða	dags.
A	Forsíða og teikningaskrá					
A101	Forsíða		18.06.2021			
A102	Teikningaskrá		18.06.2021			
B	Yfirlit					
B101	Afstöðumynd	1:2500	18.06.2021			
B102	Yfirlitsmynd	1:1000	18.06.2021			
B103	Lykilmynd gatna	1:1000	18.06.2021			
C	Götur					
C101	Vetrarbraut st. 25-400 - Grunnmynd og langsnið	1:500/100	18.06.2021			
C102	Vetrarbraut st. 400-460, Þorraholt, Vorbraut og hringtorg - Grunnmynd og langsnið	1:500/100	18.06.2021			
C103	Hnoðraholt st. -50-125 - Grunnmynd og langsnið	1:500/100	18.06.2021			
E	Gatnamót					
E101	Hringtorg - Grunnmynd	1:200	18.06.2021			
F	Kennisnið					
F101	Kennisnið - Vetrarbraut st. 60	1:50	18.06.2021			
F102	Kennisnið - Vetrarbraut st. 230 og 300	1:50	18.06.2021			
F103	Kennisnið - Vetrarbraut st. 330 og 490	1:50	18.06.2021			
F104	Kennisnið - Hnoðraholt st. -30 - 60	1:50	18.06.2021			
GH	Vatns- og fráveita, Grunnmyndir og langsnið					
GH101	Vetrarbraut st. 0-350 - Vatns- og fráveita - Grunnmynd og langsnið	1:500	18.06.2021			
GH102	Vetrarbraut - Vatns- og fráveita - Grunnmynd og langsnið	1:500	18.06.2021			
GH111	Vatns- og fráveita - Sniðteikningar	1:20	18.06.2021			
IN	Nýjar og núv. lagnir - Gatnalýsing, rafmagn og sími					
IN101	Vetrarbraut st. 25-350 - Gatnalýsing - Grunnmynd	1:500	18.06.2021			
IN102	Vetrarbraut st. 200-500 - Gatnalýsing - Grunnmynd	1:500	18.06.2021			
IN103	Gatnalýsing - Sniðteikningar		18.06.2021			
U	Þversnið					
U101	Þversnið - Vetrarbraut st. 30-120	1:200	18.06.2021			
U102	Þversnið - Vetrarbraut st. 130-220	1:200	18.06.2021			
U103	Þversnið - Vetrarbraut st. 230-320	1:200	18.06.2021			
U104	Þversnið - Vetrarbraut st. 330-420	1:200	18.06.2021			
U105	Þversnið - Vetrarbraut st. 430-490	1:200	18.06.2021			
U106	Þversnið - Hnoðraholt st. -30-60	1:200	18.06.2021			
U107	Þversnið - Hnoðraholt st. 70-100	1:200	18.06.2021			
U108	Þversnið - Hringtorg	1:200	18.06.2021			
U109	Þversnið - Vorbraut	1:200	18.06.2021			
U110	Þversnið - Þorraholt	1:200	18.06.2021			
Y	Vinnusvæðamerkingar					
Y101	Afmörkun vinnusvæðis - Akstursleiðir		18.06.2021			
	Raflagnir Veitur					
158-ORr-0001	Almenn þversnið, Garðabær, Rafmagn, þversnið		10.12.2019			

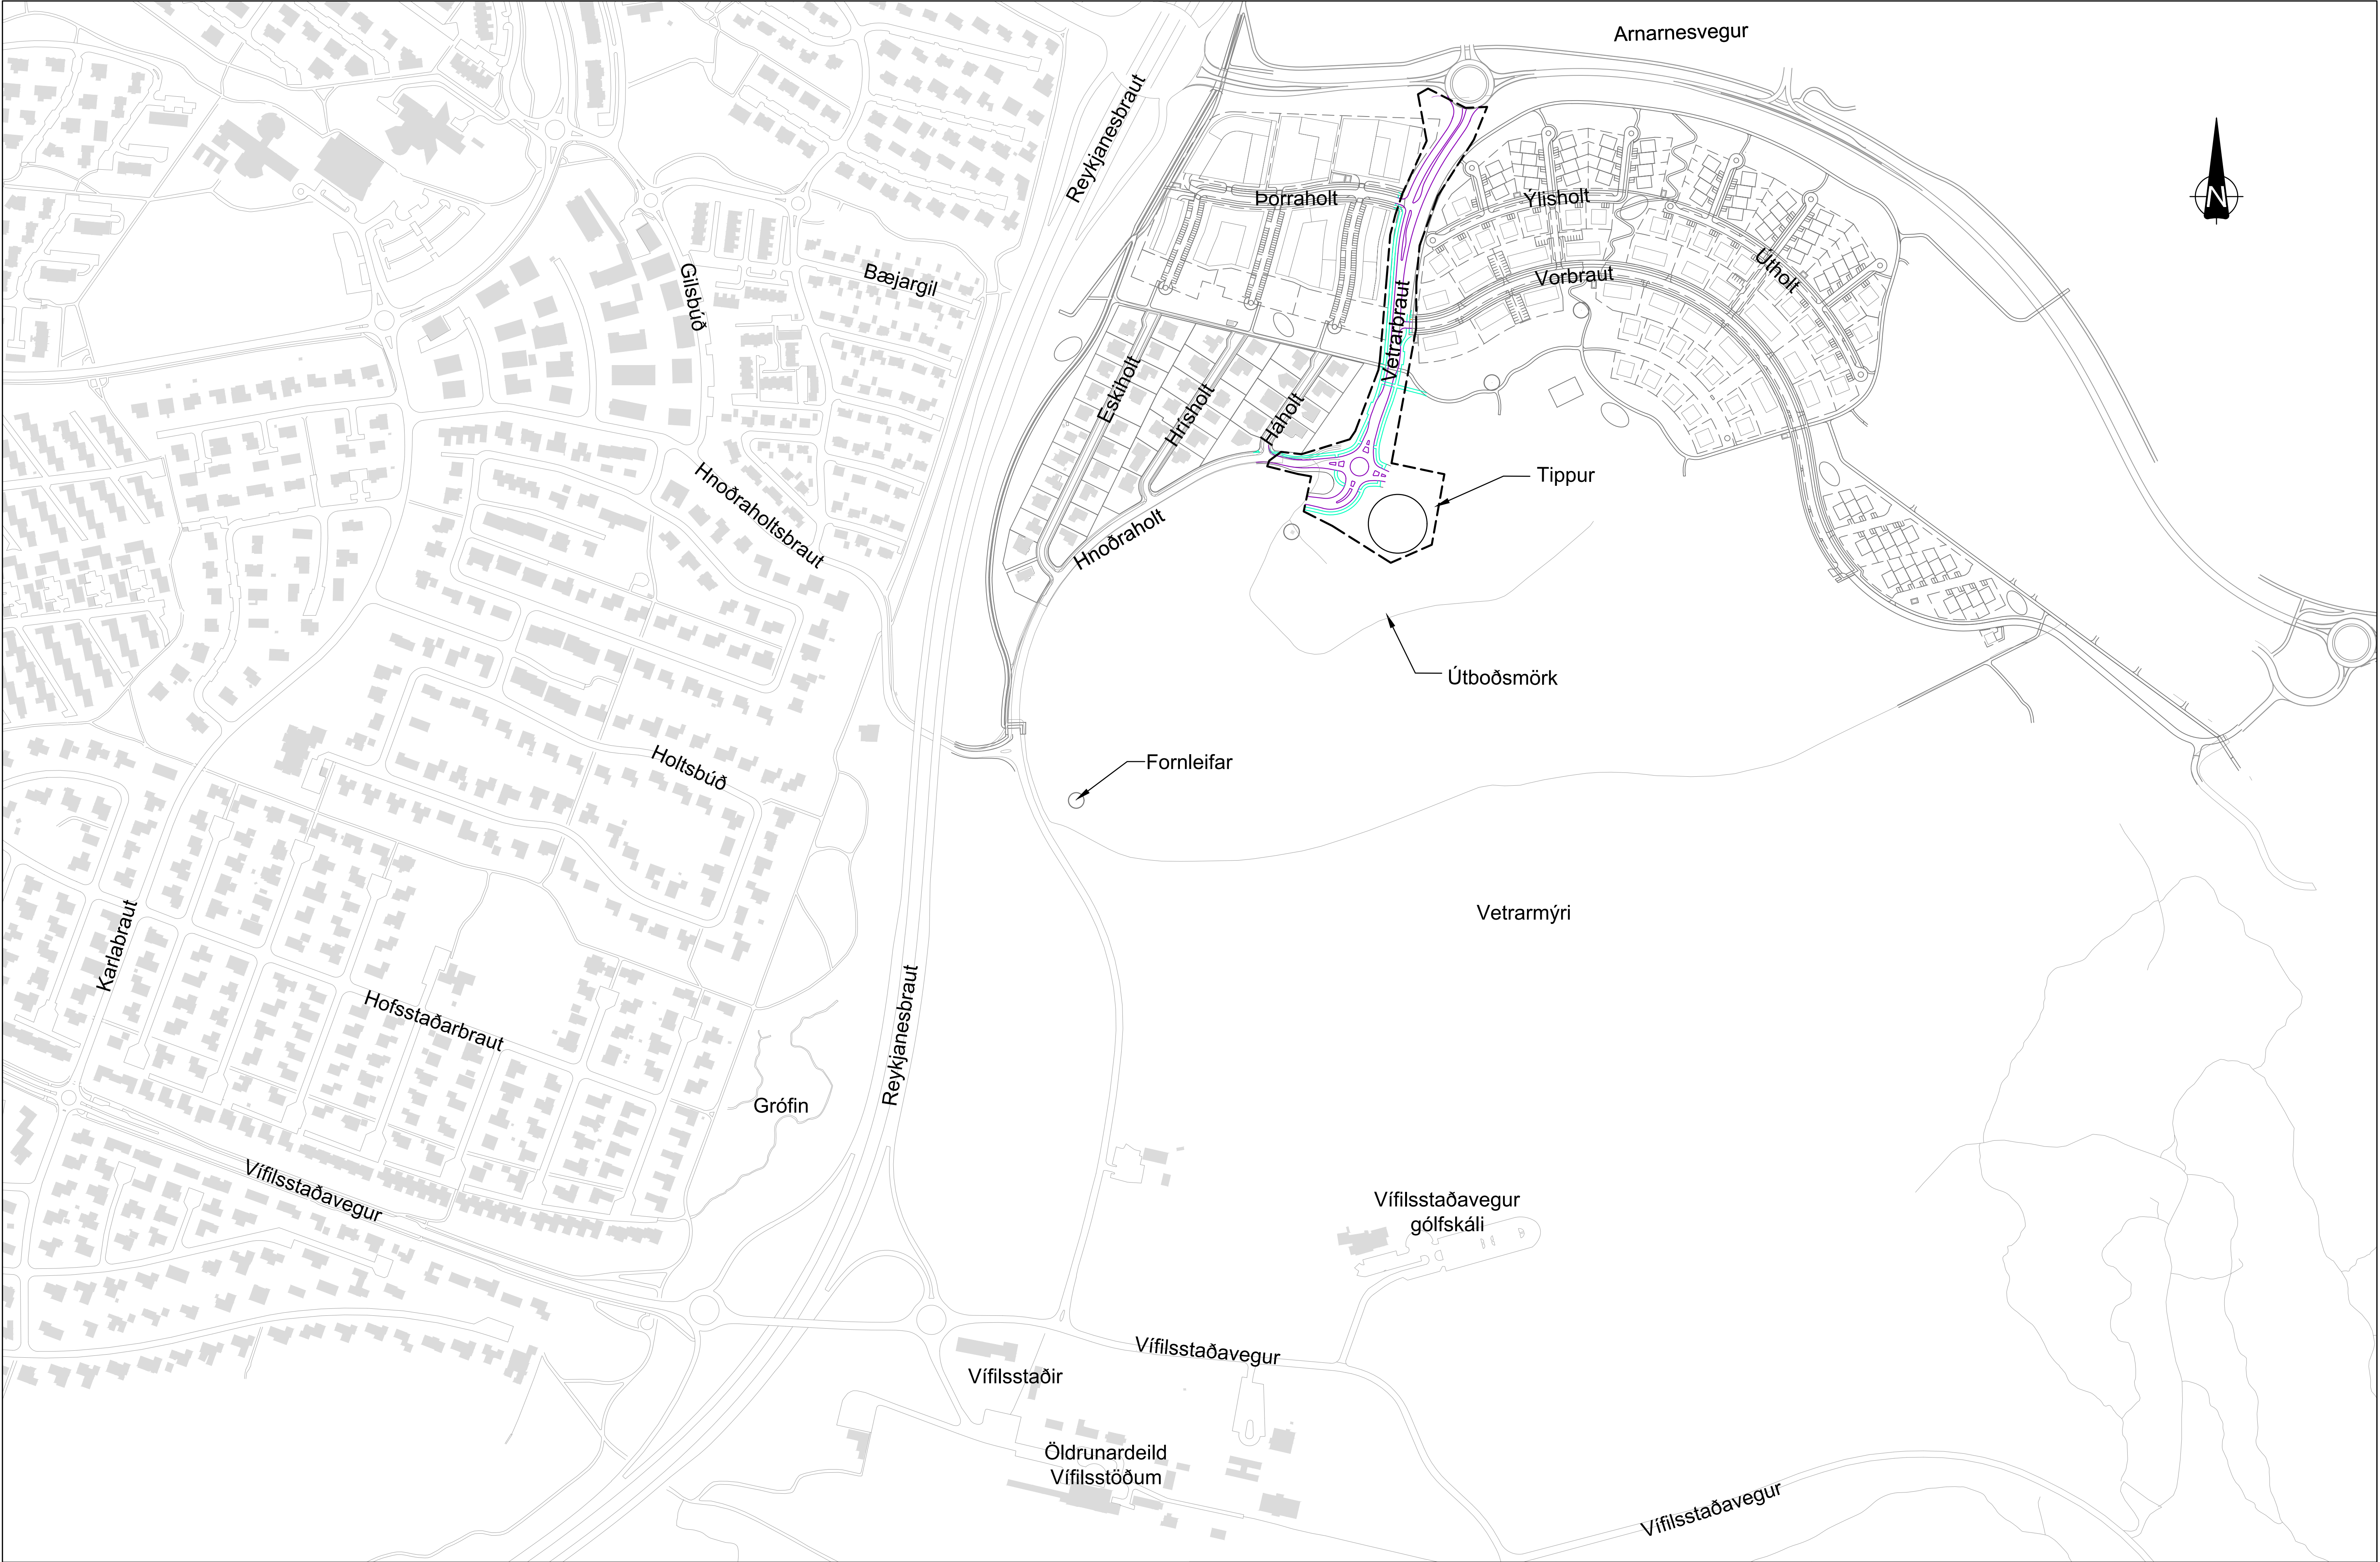

SKÝRINGAR

- GÓTUKANTUR
- GÓNGUSTÍGUR

- HNITAKERFI : REYKJAVÍK
- HÆÐARKERFI : REYKJAVÍK
- ÖLL MÁL Í METRUM NEMA ANNAD SÉ TEKID FRAM

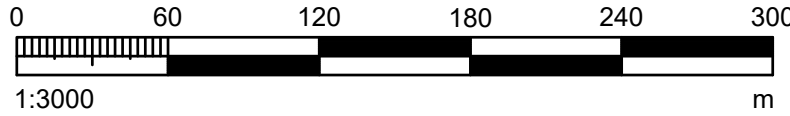

ÚTS. DAGS.	ÚTGÁFUFERILL	HANNAÐ. TEIKN. YFIRF.




VERKNÚMÉR 2424-105	HANNAÐ: TEIKNAD: YFIRFARID: MÆLT: SAMÞ:	Hörsid MHJ Júní '21 Júní '21
DAGS. 18.06.2021	MÆLIKVARI 1:3000	BLADSTÆRD A1

Vetrarbraut - 1. áfangi
Arnarnesvegur - Hnoðraholt
Gatnagerð og lagnir

Afstöðumynd

TEIKNINGA
NÚMÉR
B101

ÚTGÁFA

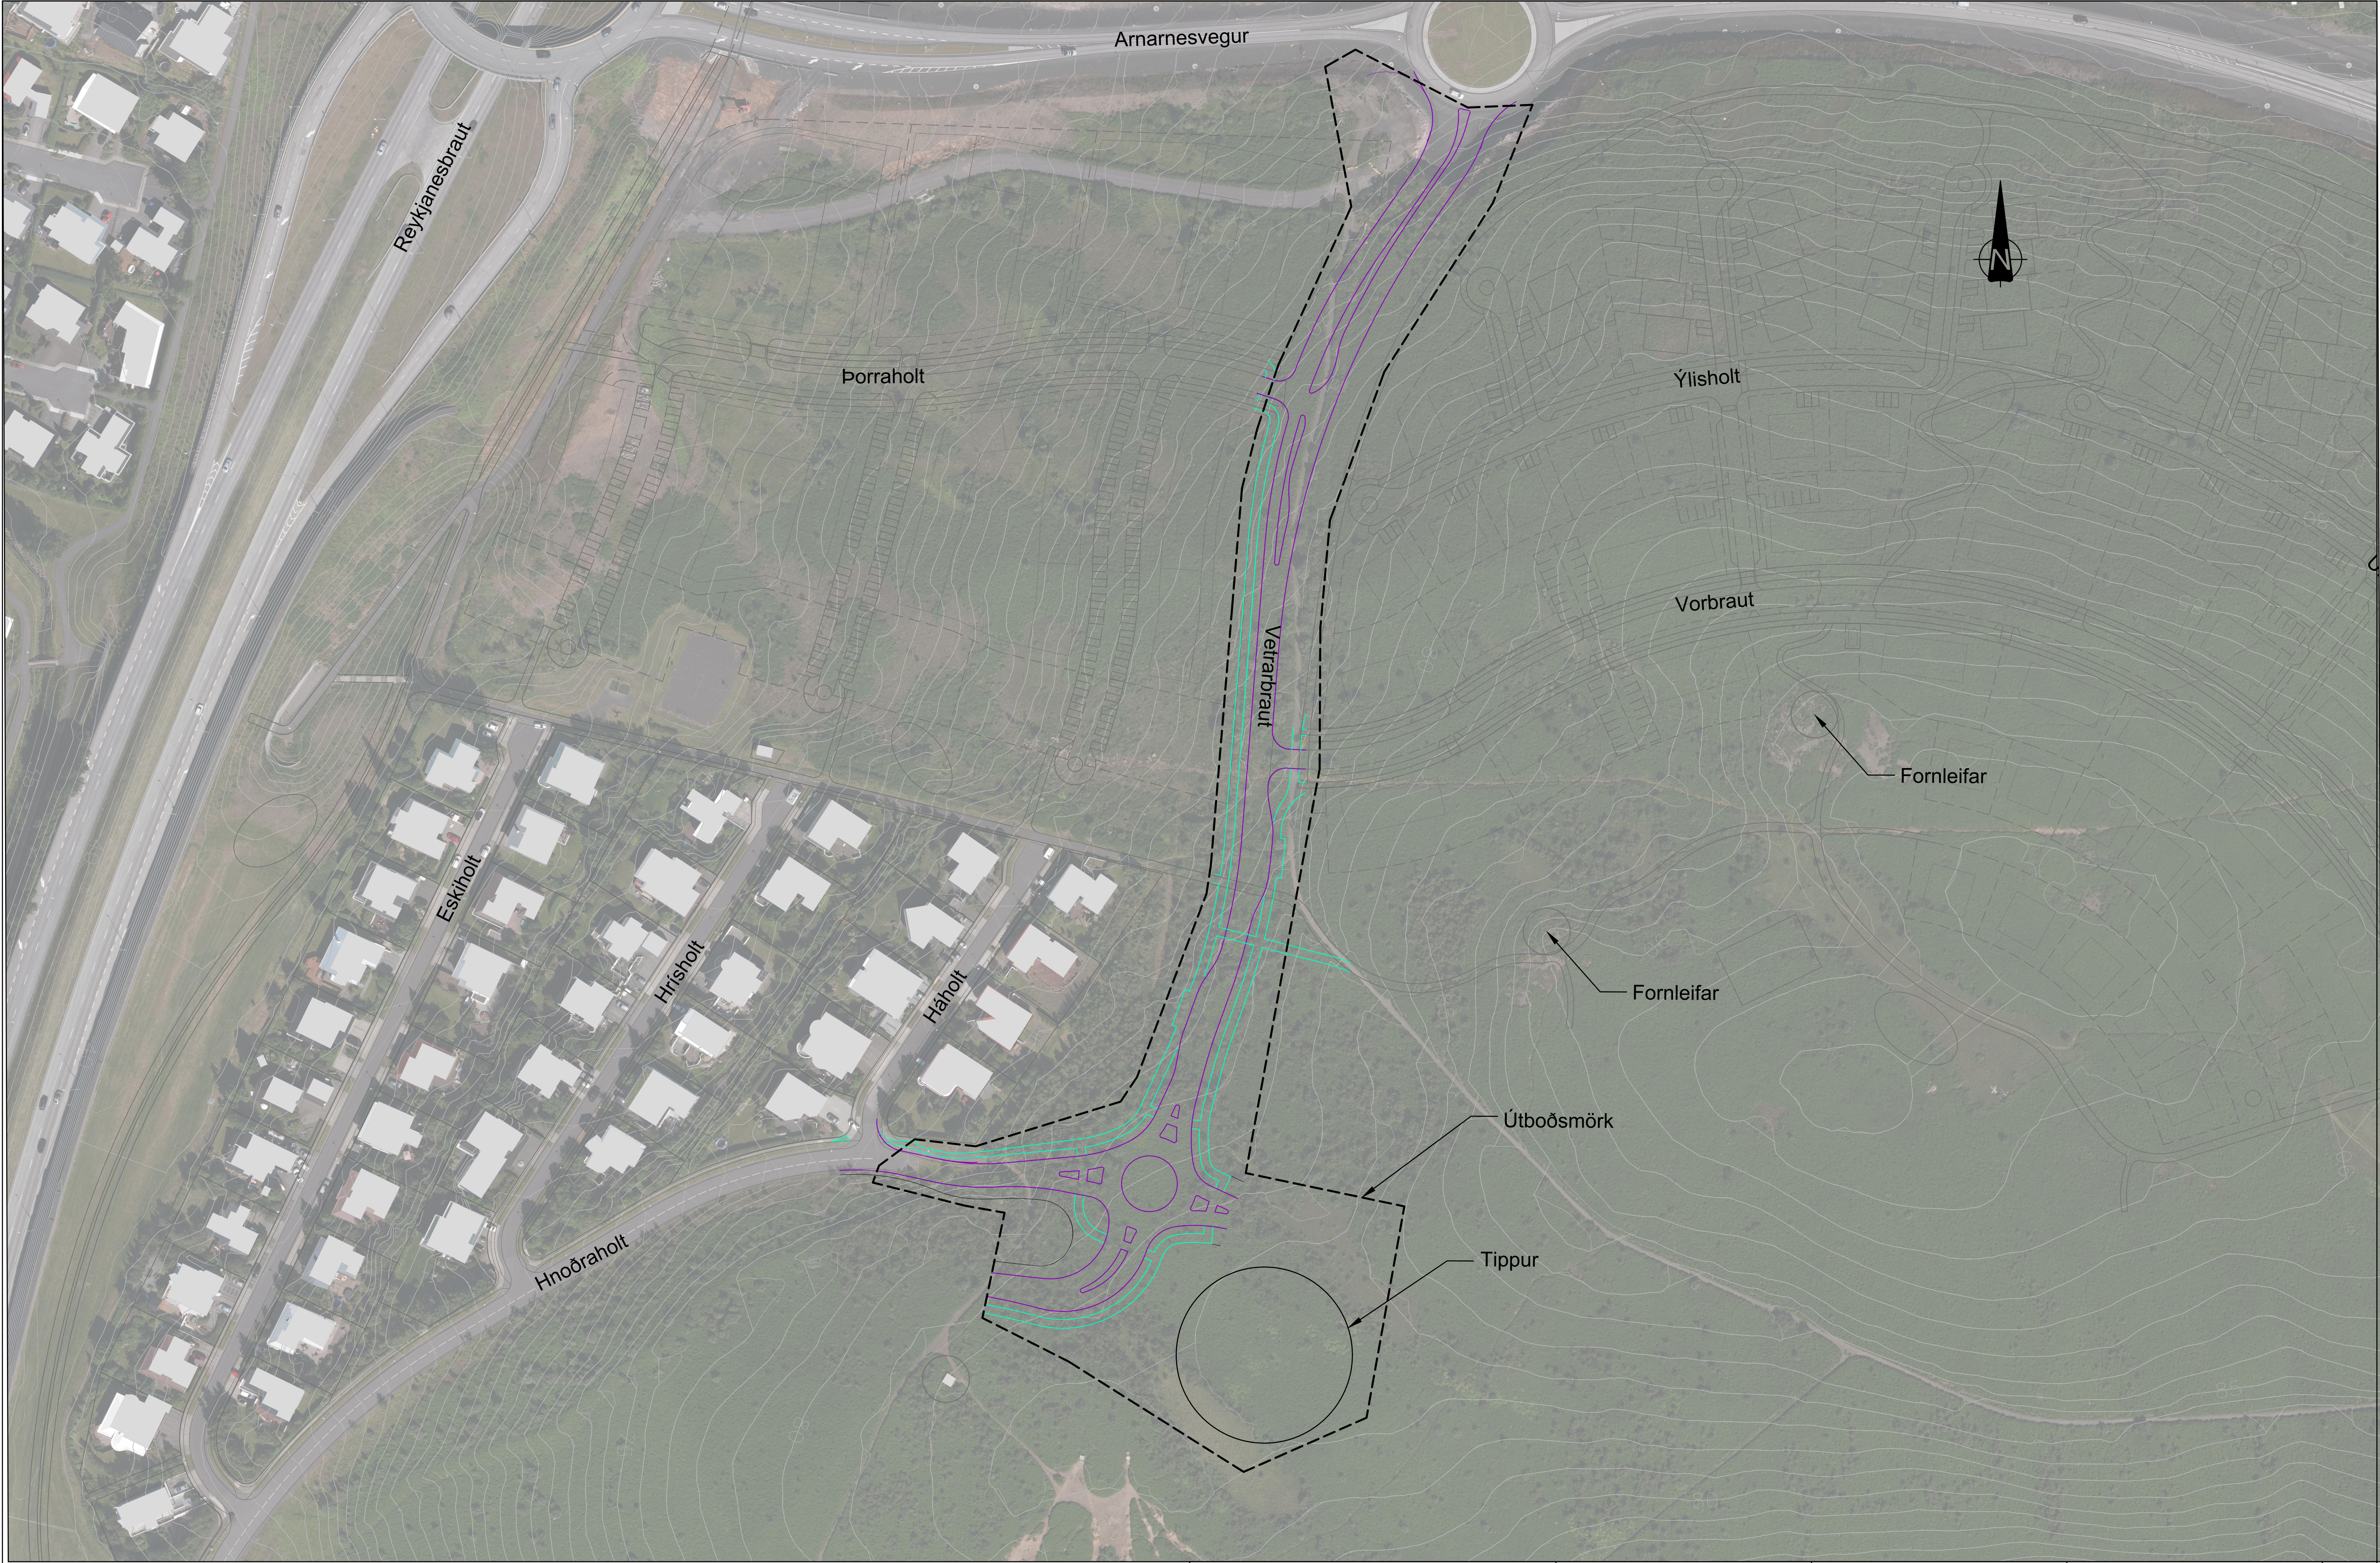

SKÝRINGAR

- GÖTUKANTUR
- GÖNGUSTIGUR

- HNITAKERFI : REYKJAVÍK
- HÆÐARKERFI : REYKJAVÍK
- ÖLL MÁL Í METRUM NEMA ANNAD SÉ TEKID FRAM



ÚTS. DAGS.	ÚTGÁFUFRILL	HANNAÐ. TEKN. YFIRF.



VERKNÚMUR
2424-105

VERKNÚMUR

DAGS.
18.06.2021

HANNAÐ.
TEKNAD.
YFIRFARID.
MÆLT.
SAMÞ.

MÆLIKVARI
1:1000

Hörsid
EDJ

Júní '21
Júní '21

BLADSTÆRD
A1

Vetrarbraut - 1. áfangi
Arnarnesvegur - Hnoðraholt
Gatnagerð og lagnir


Yfirlitsmynd

TEKNIKA
NÚMER

B102

ÚTGÁFA

O:\Gardabær_2424\105_Hnoðraholt\09_Tekningar\4_Layout\A1_B.dwg

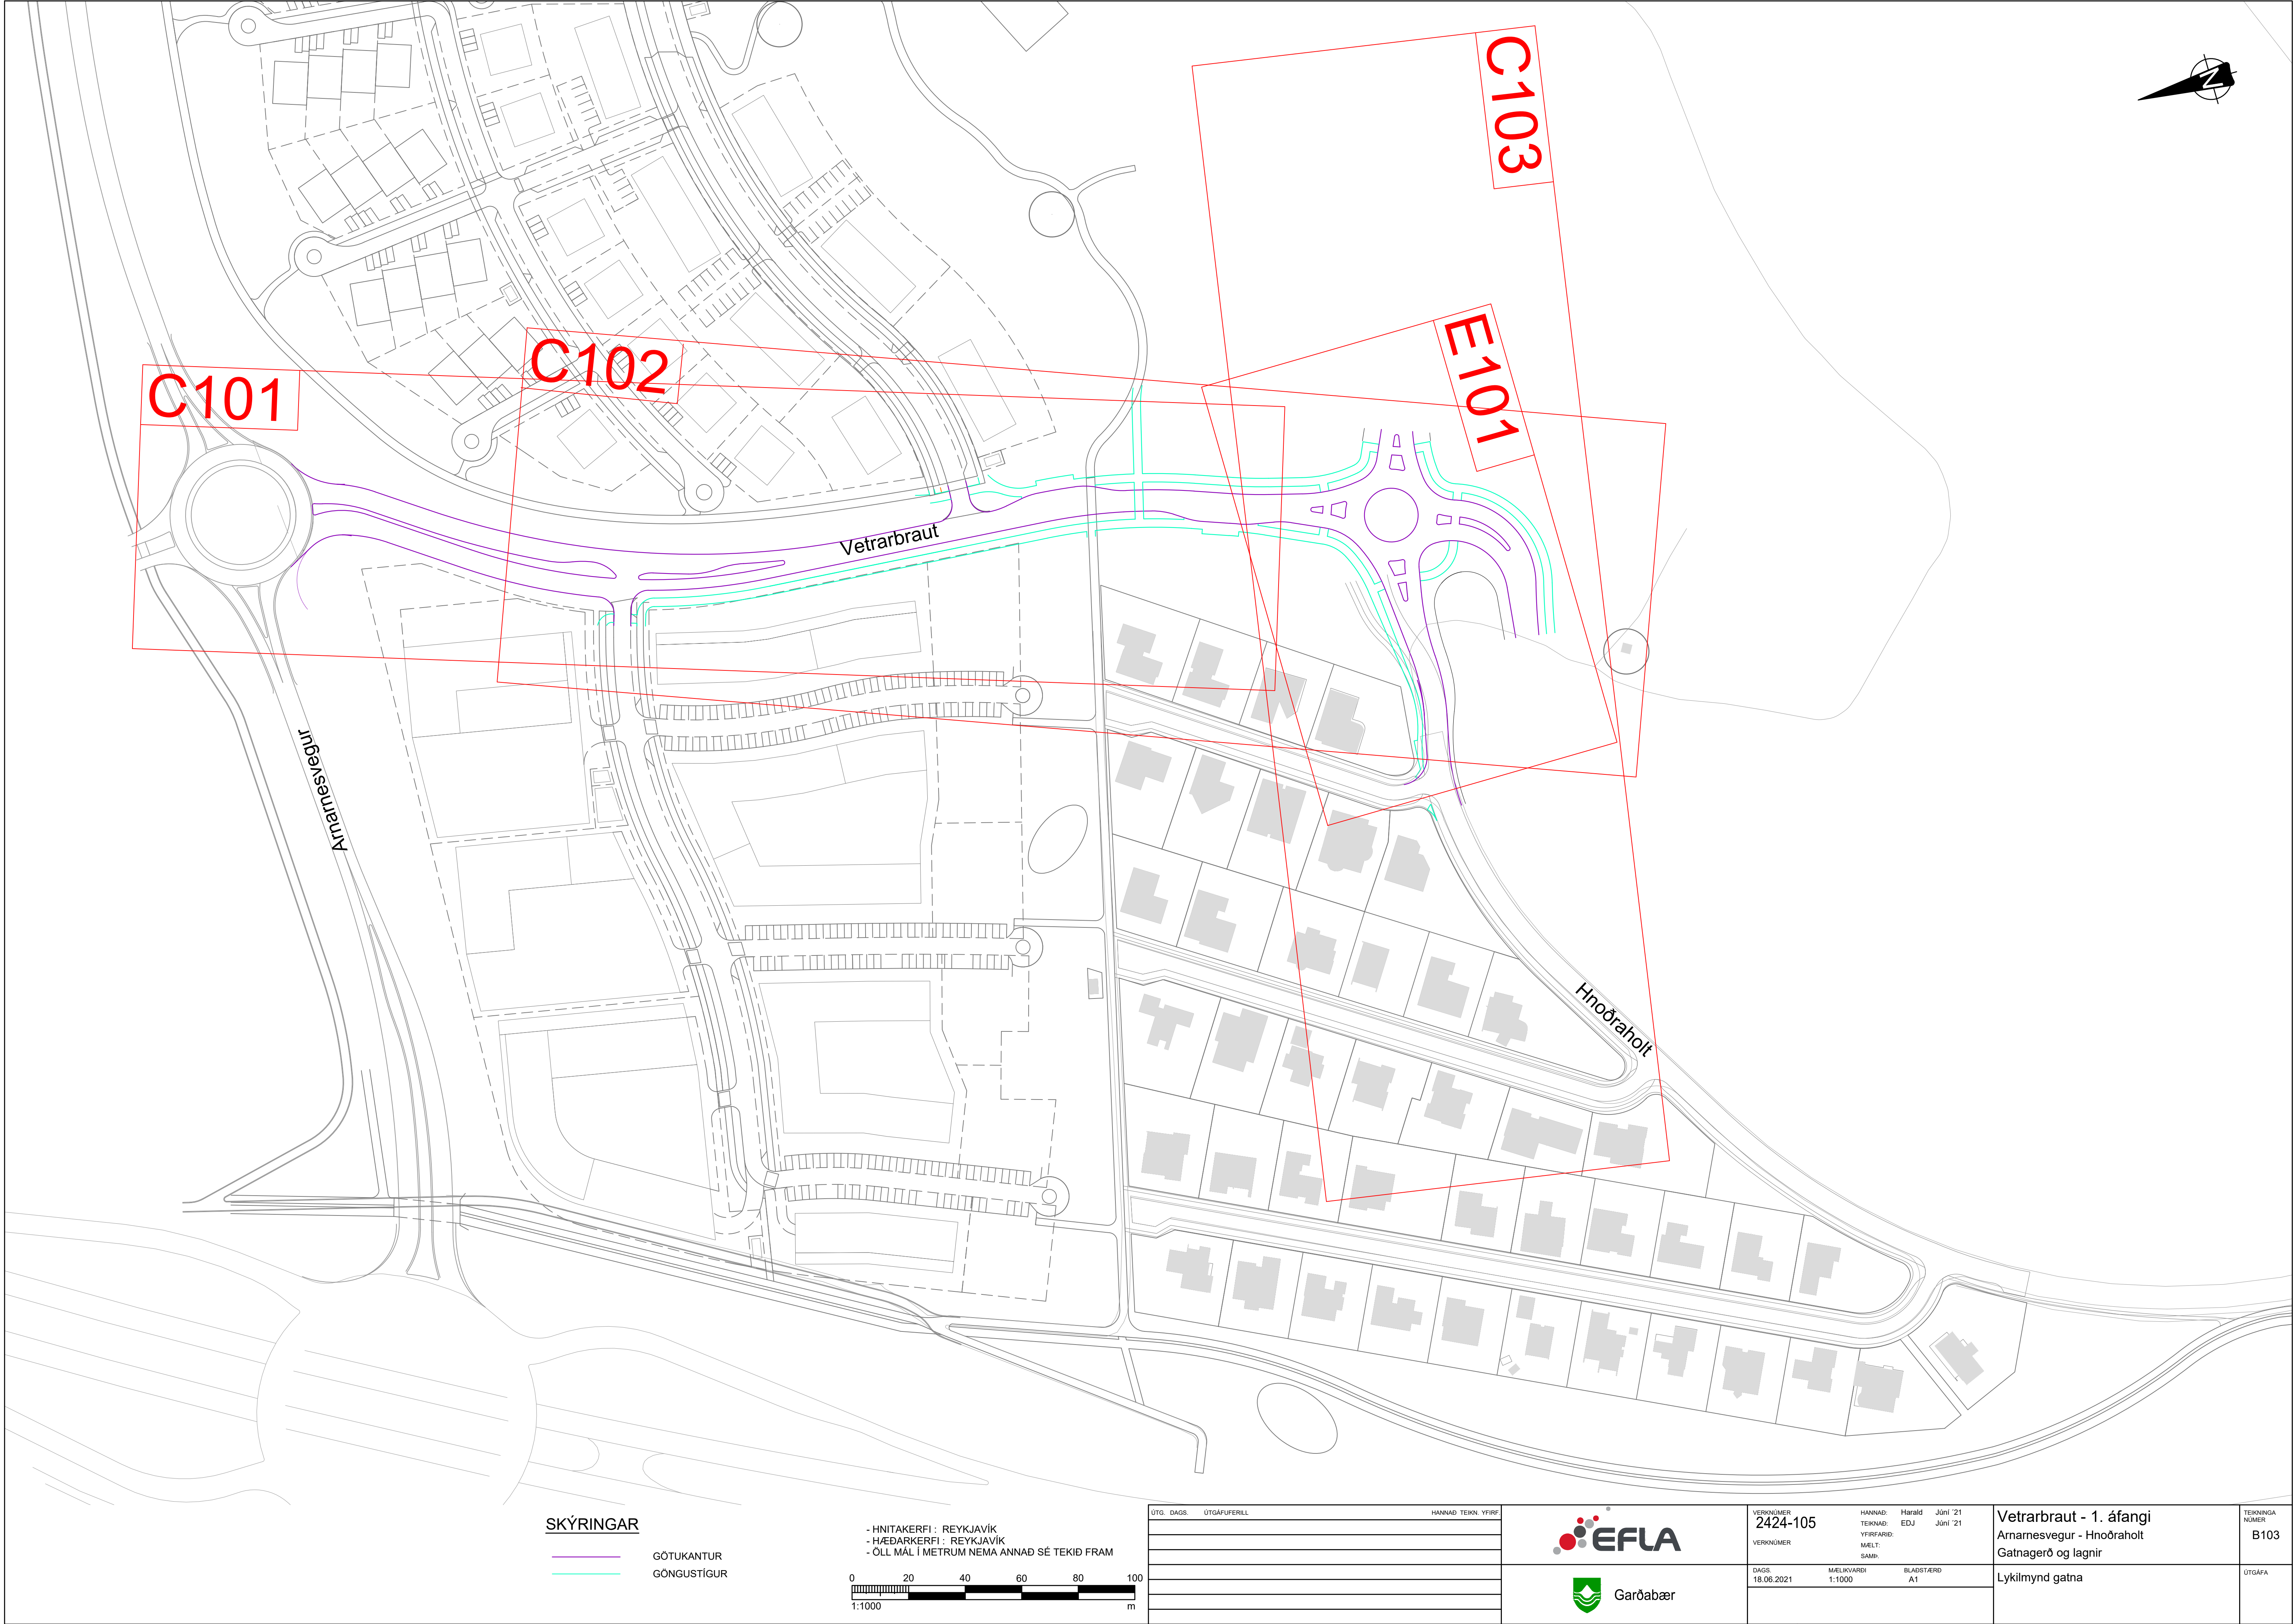


SKÝRINGAR

- GÖTUKANTUR
- GÖNGUSTÍGUR

- HNITAKERFI : REYKJAVÍK
- HÆÐARKERFI : REYKJAVÍK
- ÖLL MÁL Í METRUM NEMA ANNAD SÉ TEKID FRAM



ÚTS. DAGS.	ÚTGÁFUFERILL	HANNAÐ. TEKN. YFIRF.

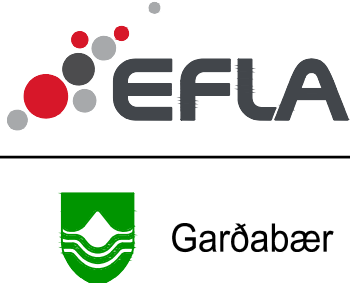

VERKNÚMÉR	2424-105	HANNAÐ.	Hörsid	Júní '21
VERKNÚMÉR		TEKNAÐ.	EDJ	Júní '21
DAGS.	18.06.2021	YFIRFARID.		
		MÆLT:		
		SAMB.		
		BLADSTÆRD	A1	


Vetrarbraut - 1. áfangi
Arnarnesvegur - Hnoðraholt
Gatnagerð og lagnir



Lykilmynd gatna


TEKNAÐA
NÚMÉR

B103

ÚTGÁFA

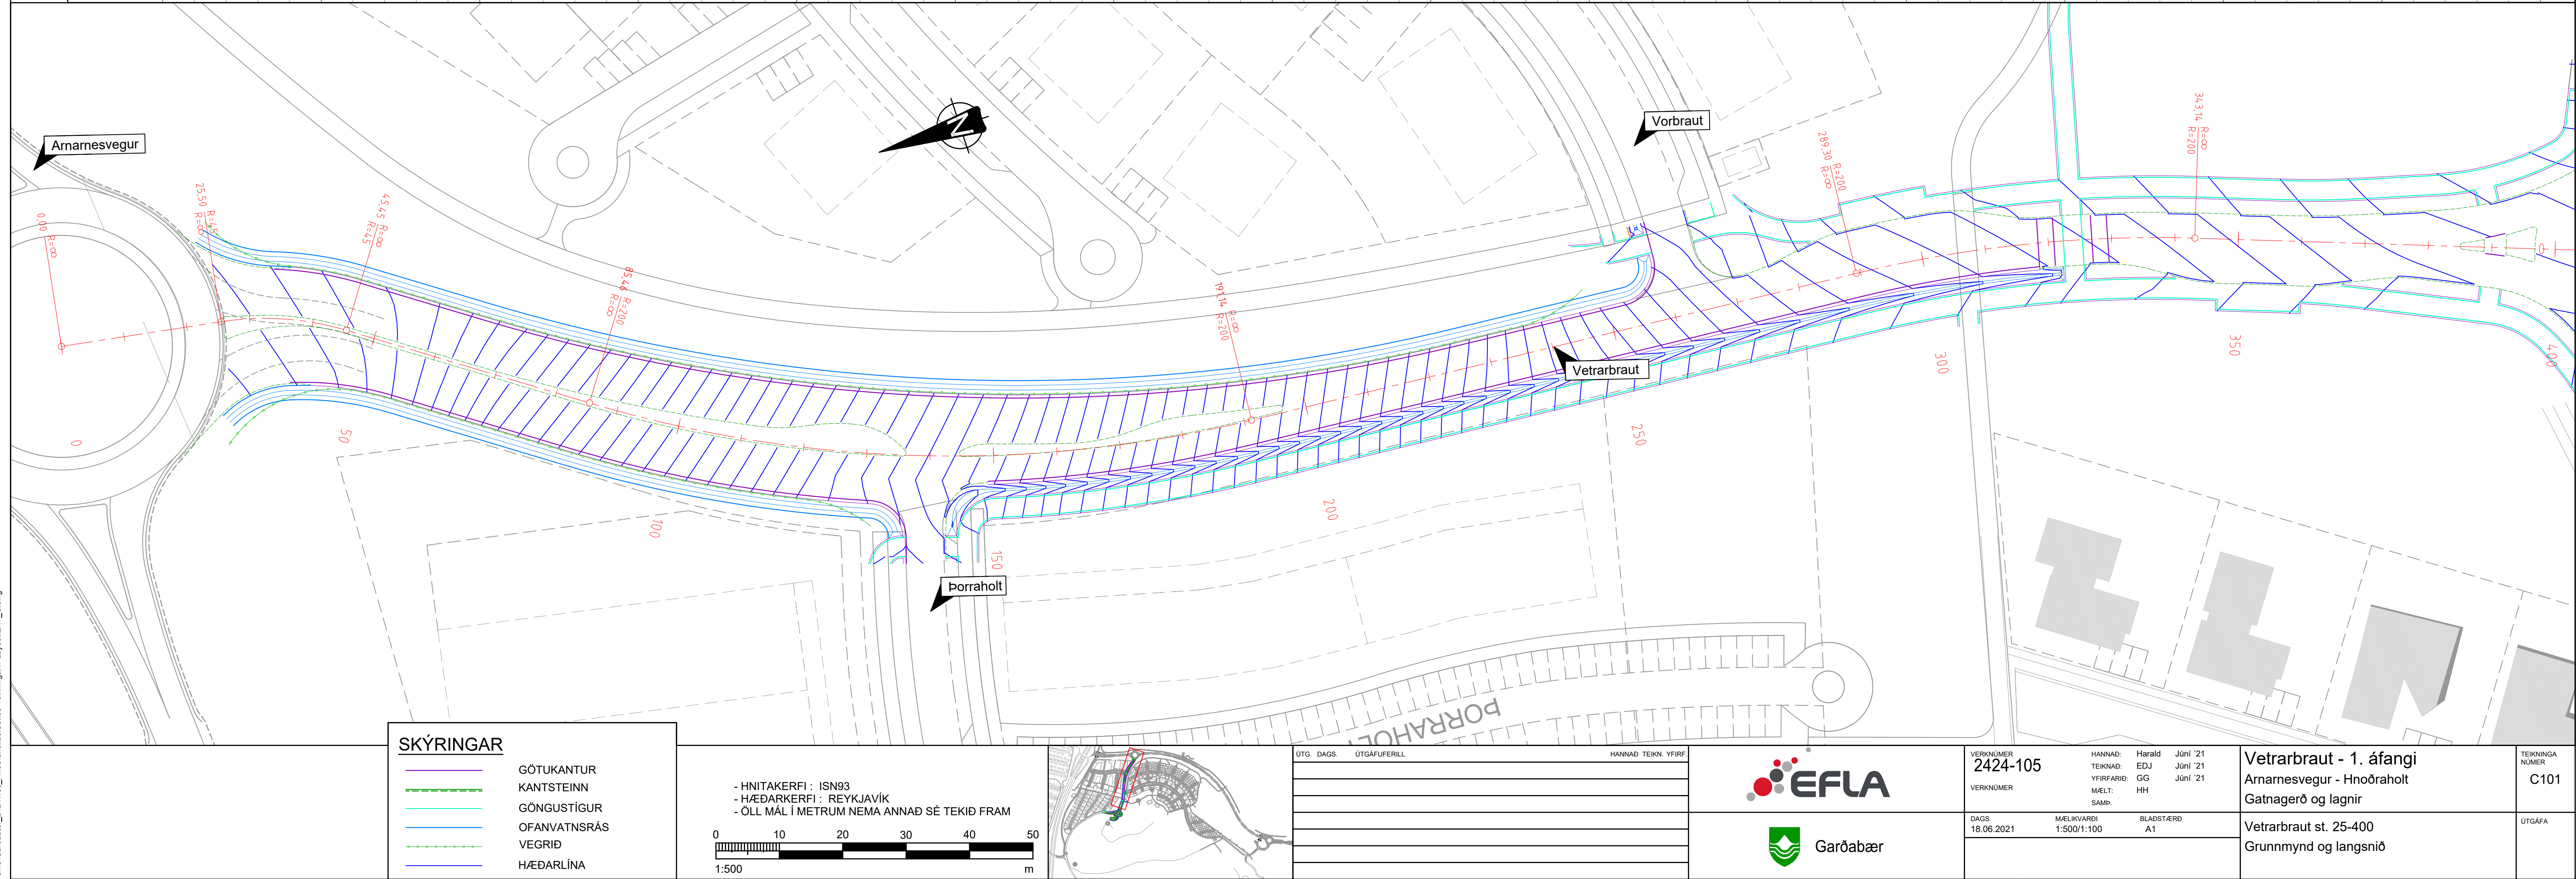

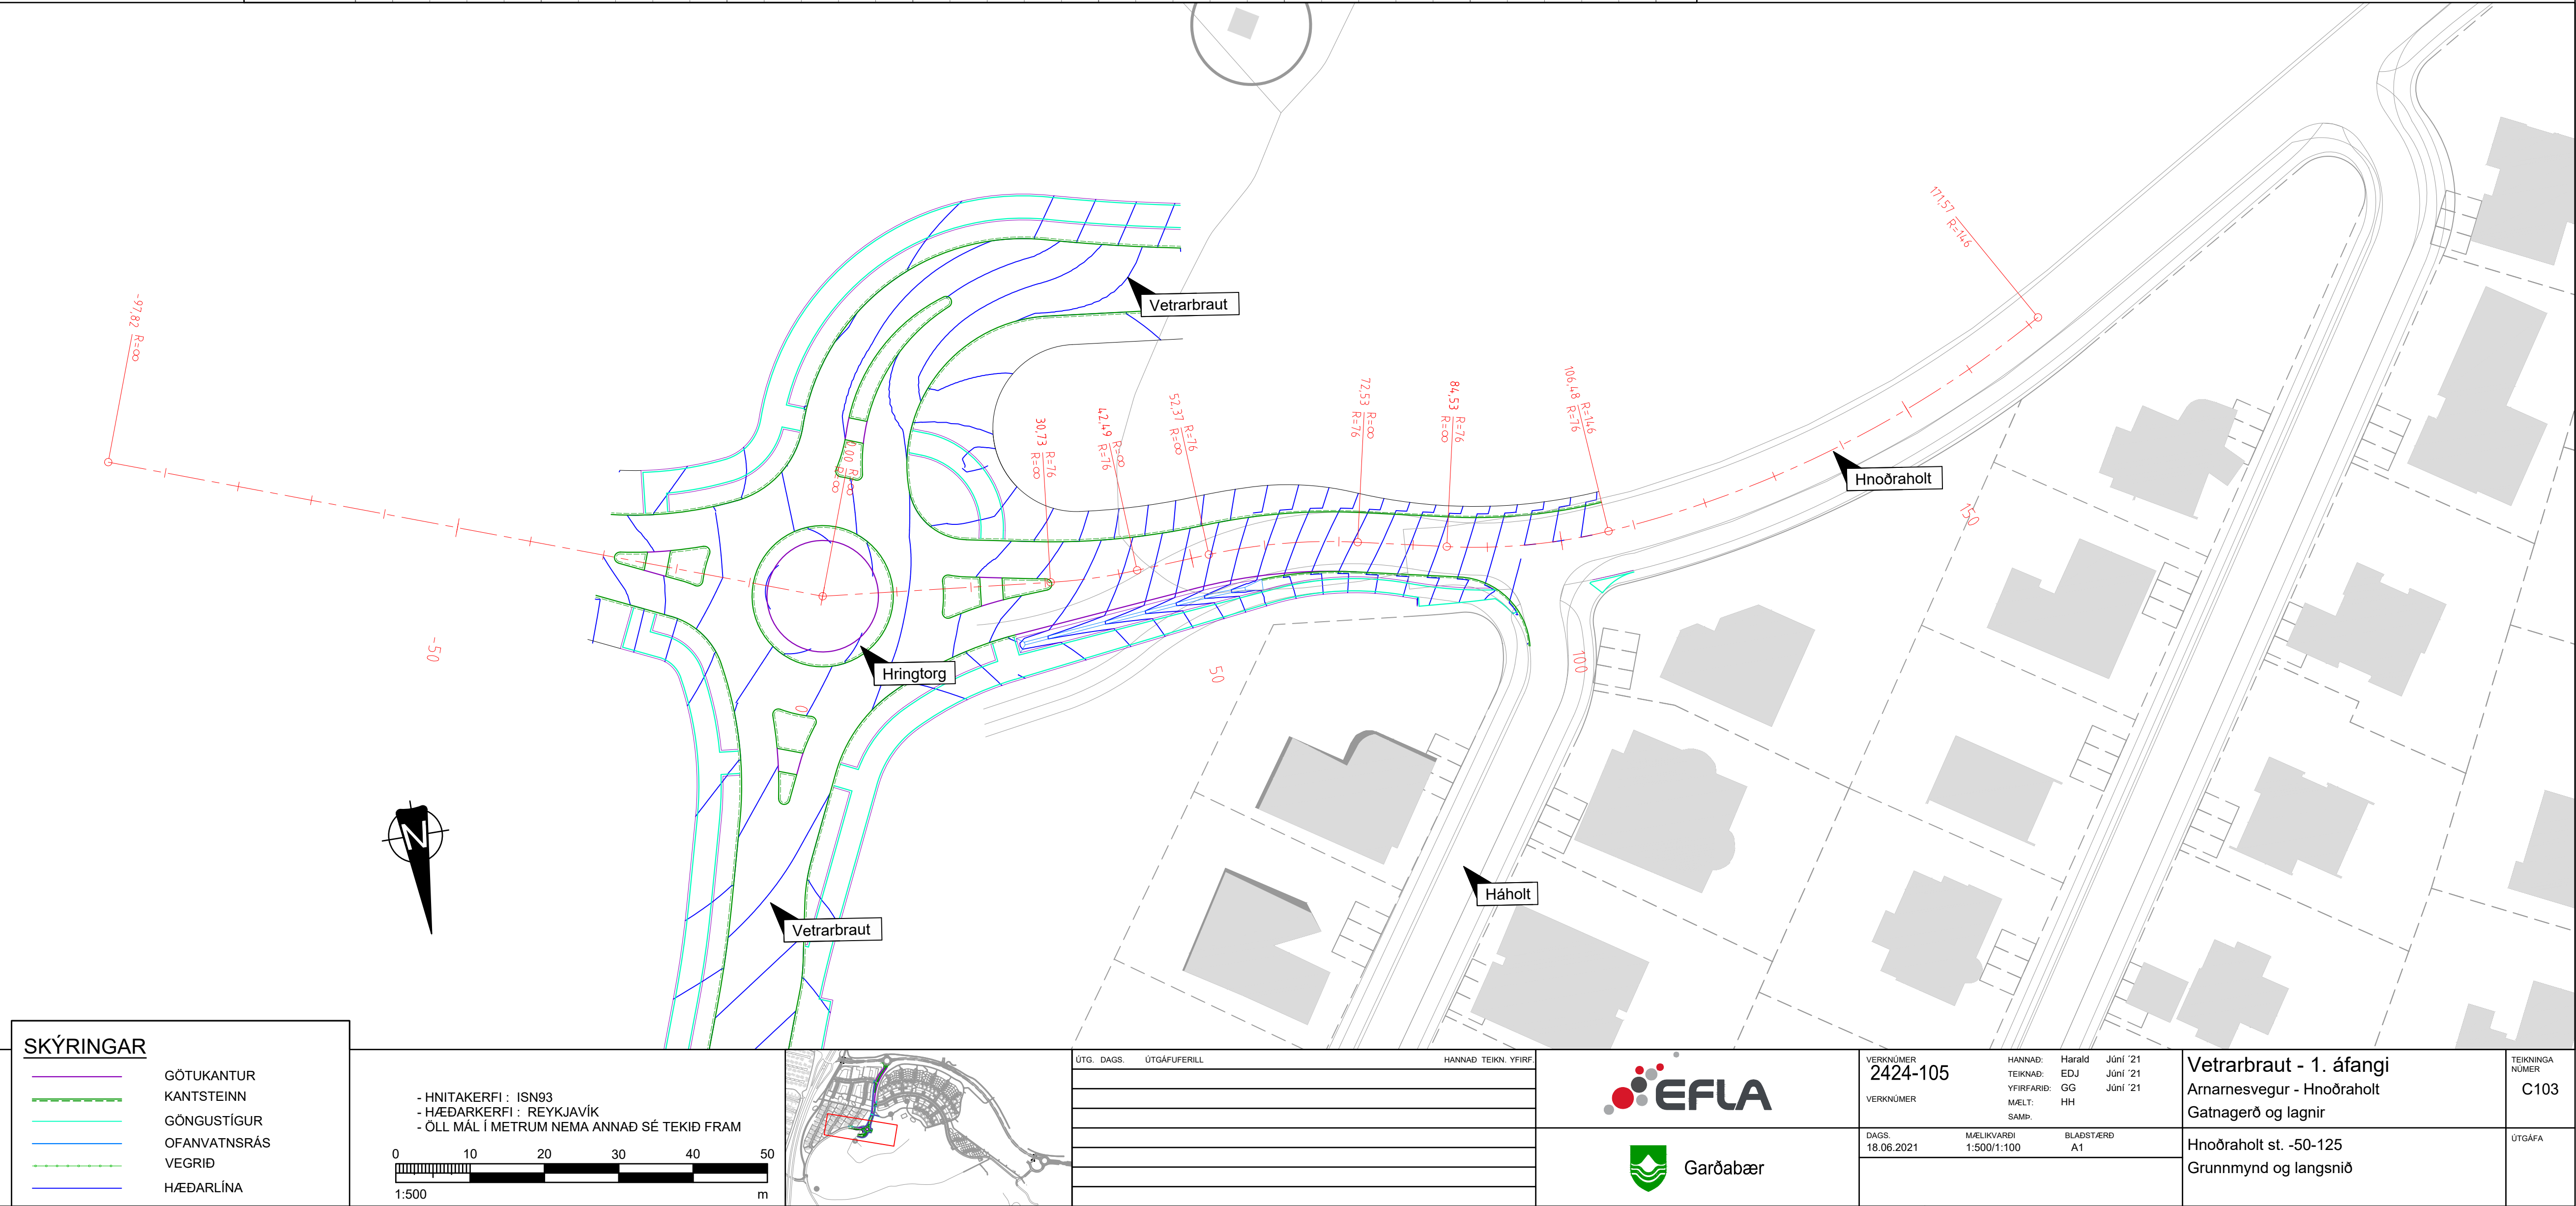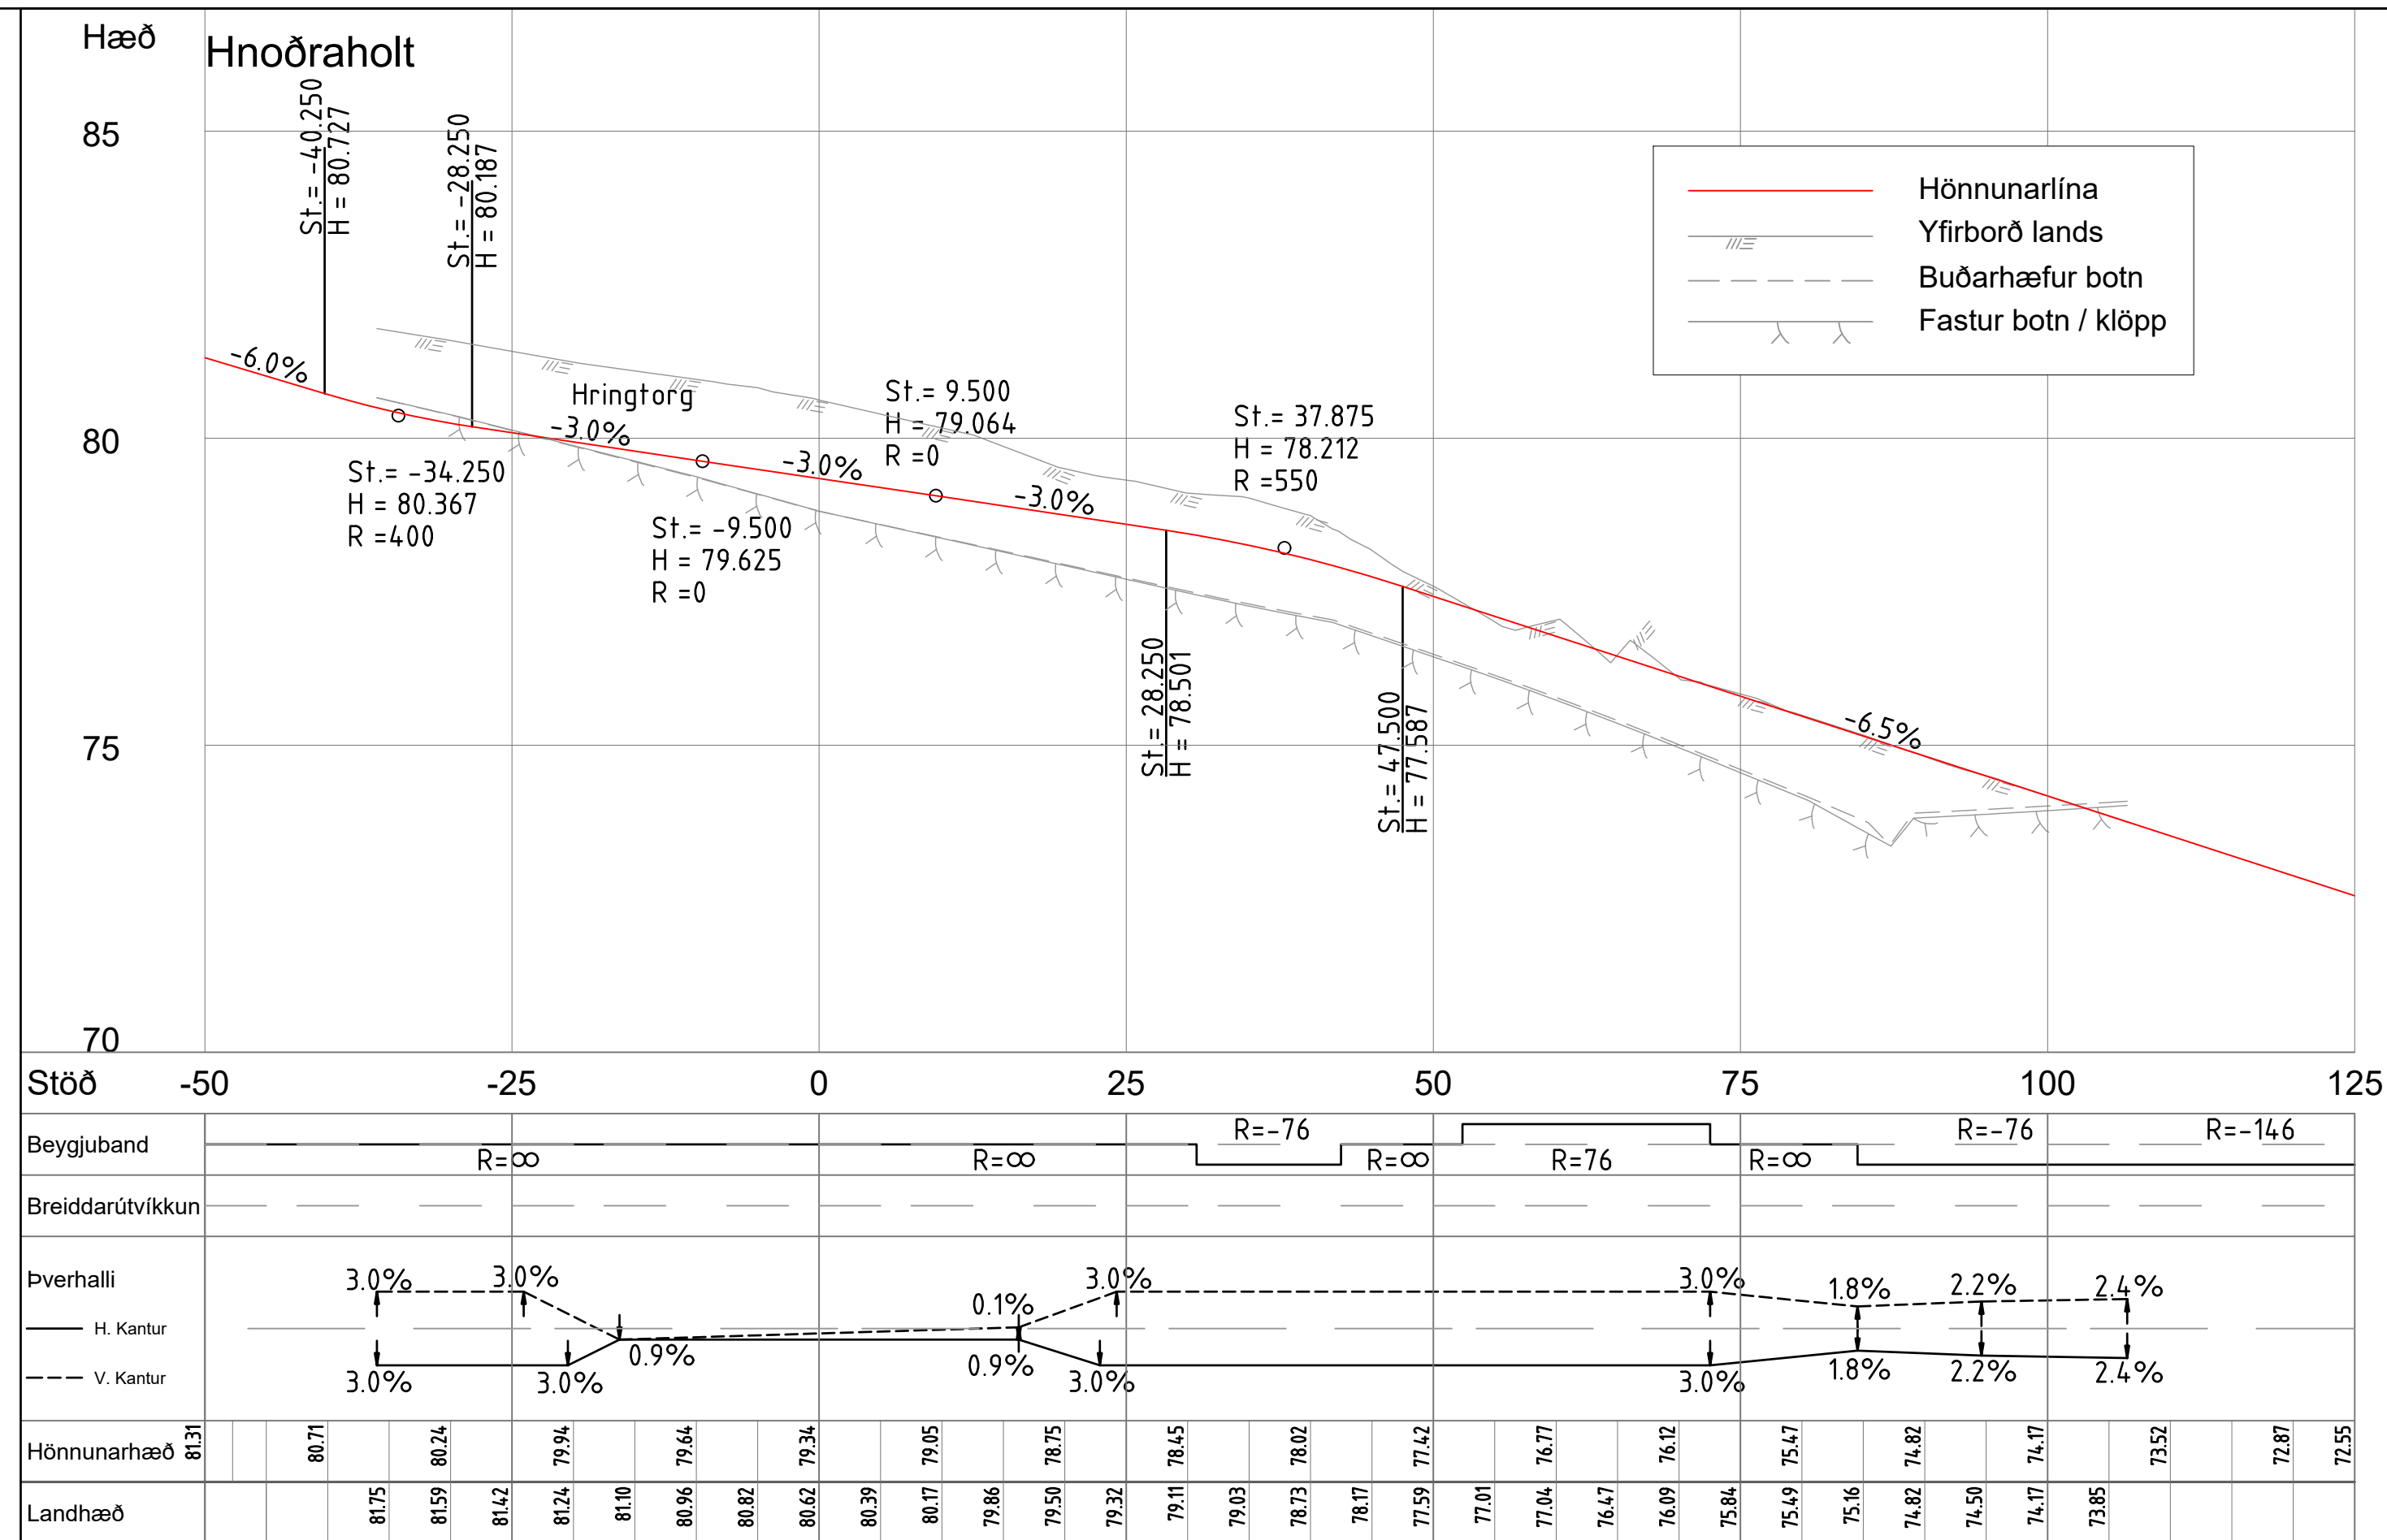


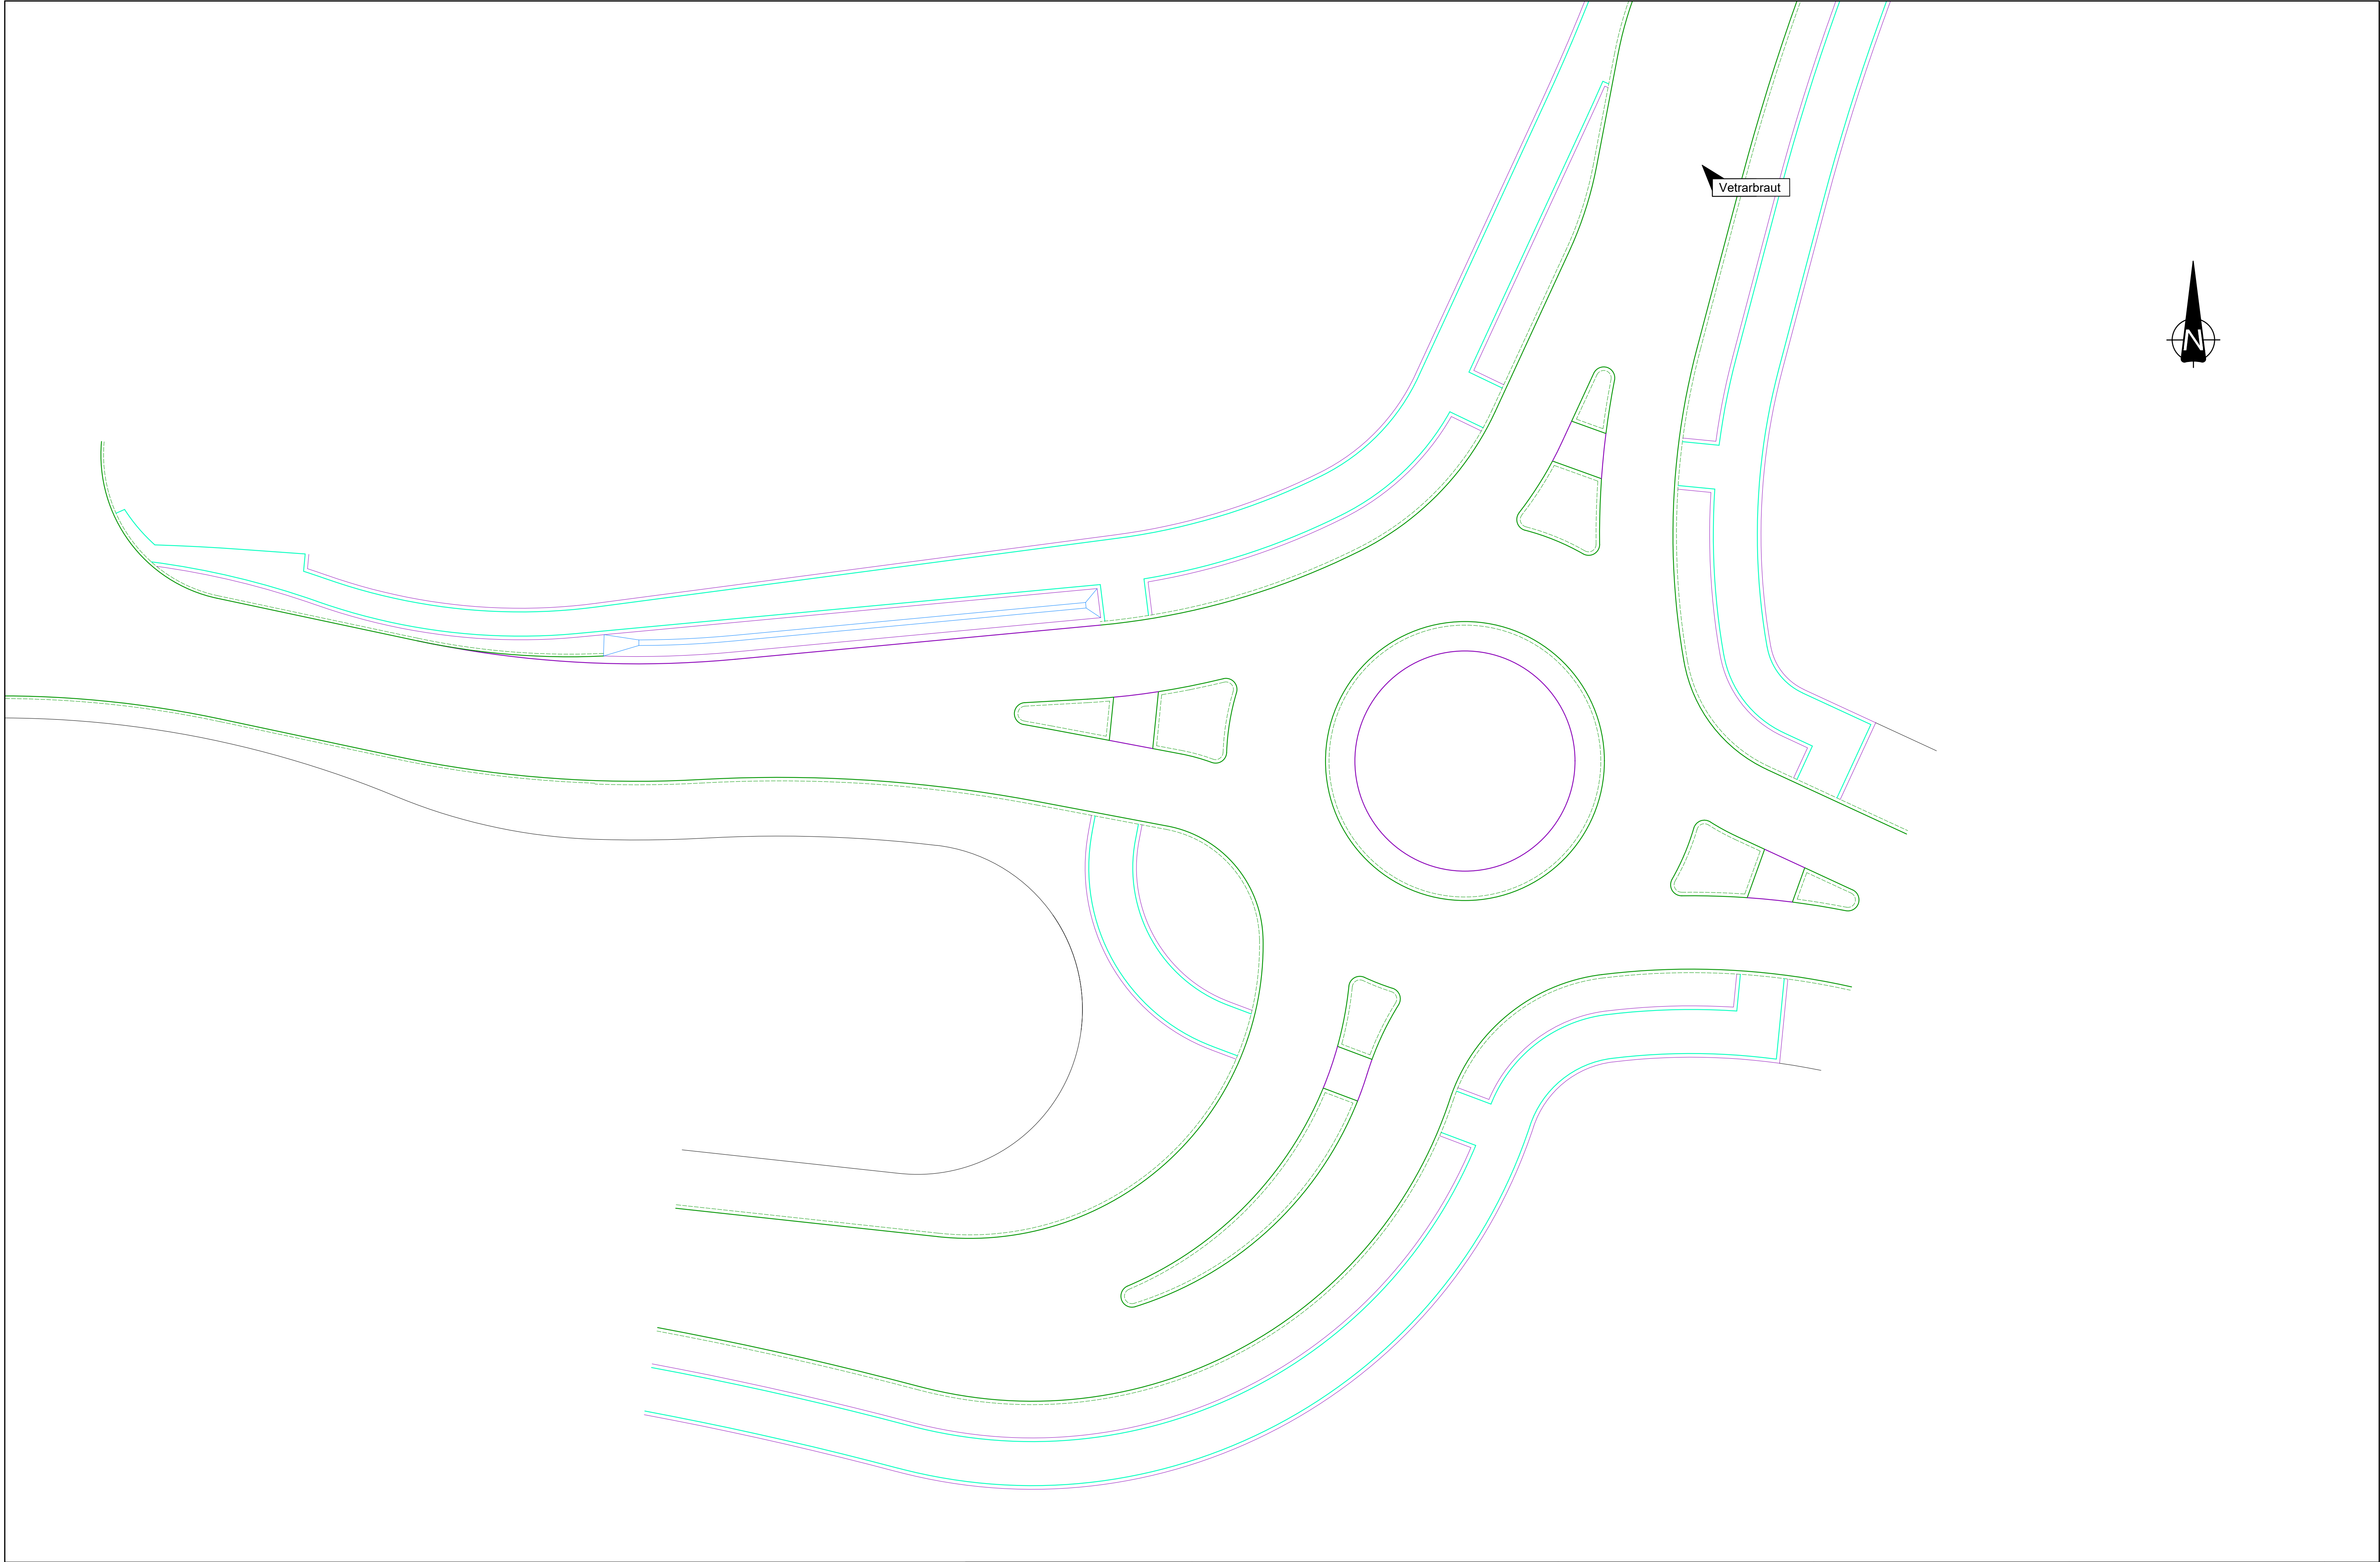


O:\Gardabær_2424\105_Hnoðraholtbraut\09_Tekningar\4_Layout\A1_E.rwg

SKÝRINGAR

- NÝIR GÖTUKANTAR
- NÝR KANTSTEINN
- NÝR GÖNGUSTIGUR
- OFANVATNSRÁS

- HNITAKERFI : REYKJAVÍK
- HÆÐARKERFI : REYKJAVÍK
- ÖLL MÁL Í METRUM NEMA ANNAD SÉ TEKID FRAM

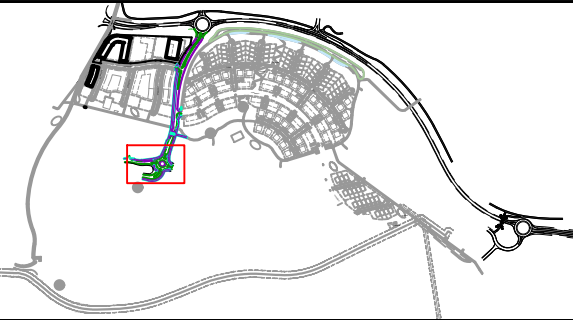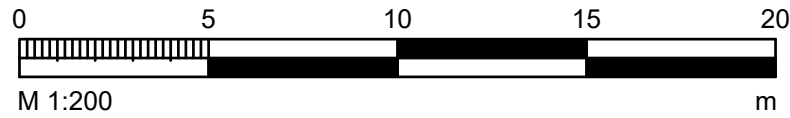

ÚTS. DAGS.	ÚTGÁFUFERILL	HANNAÐ. TEIGN. YFIRF.





VERKNÚMÉR 2424-105	HANNAÐ: TEIGNAÐ: YFIRFARIR: MÆLT: SAMÞ.	Hörsld EDJ	Júní '21 Júní '21
DAGS. 18.06.2021	MÆLIKVARÐI 1:200	BLAÐSTÆRÐ A1	

Vetrarbraut - 1. áfangi
Arnarnesvegur - Hnoðraholt
Gatnagerð og lagnir

Hringtorg
Grunnmynd

TEIGNA
NÚMÉR
E101


ÚTGÁFA

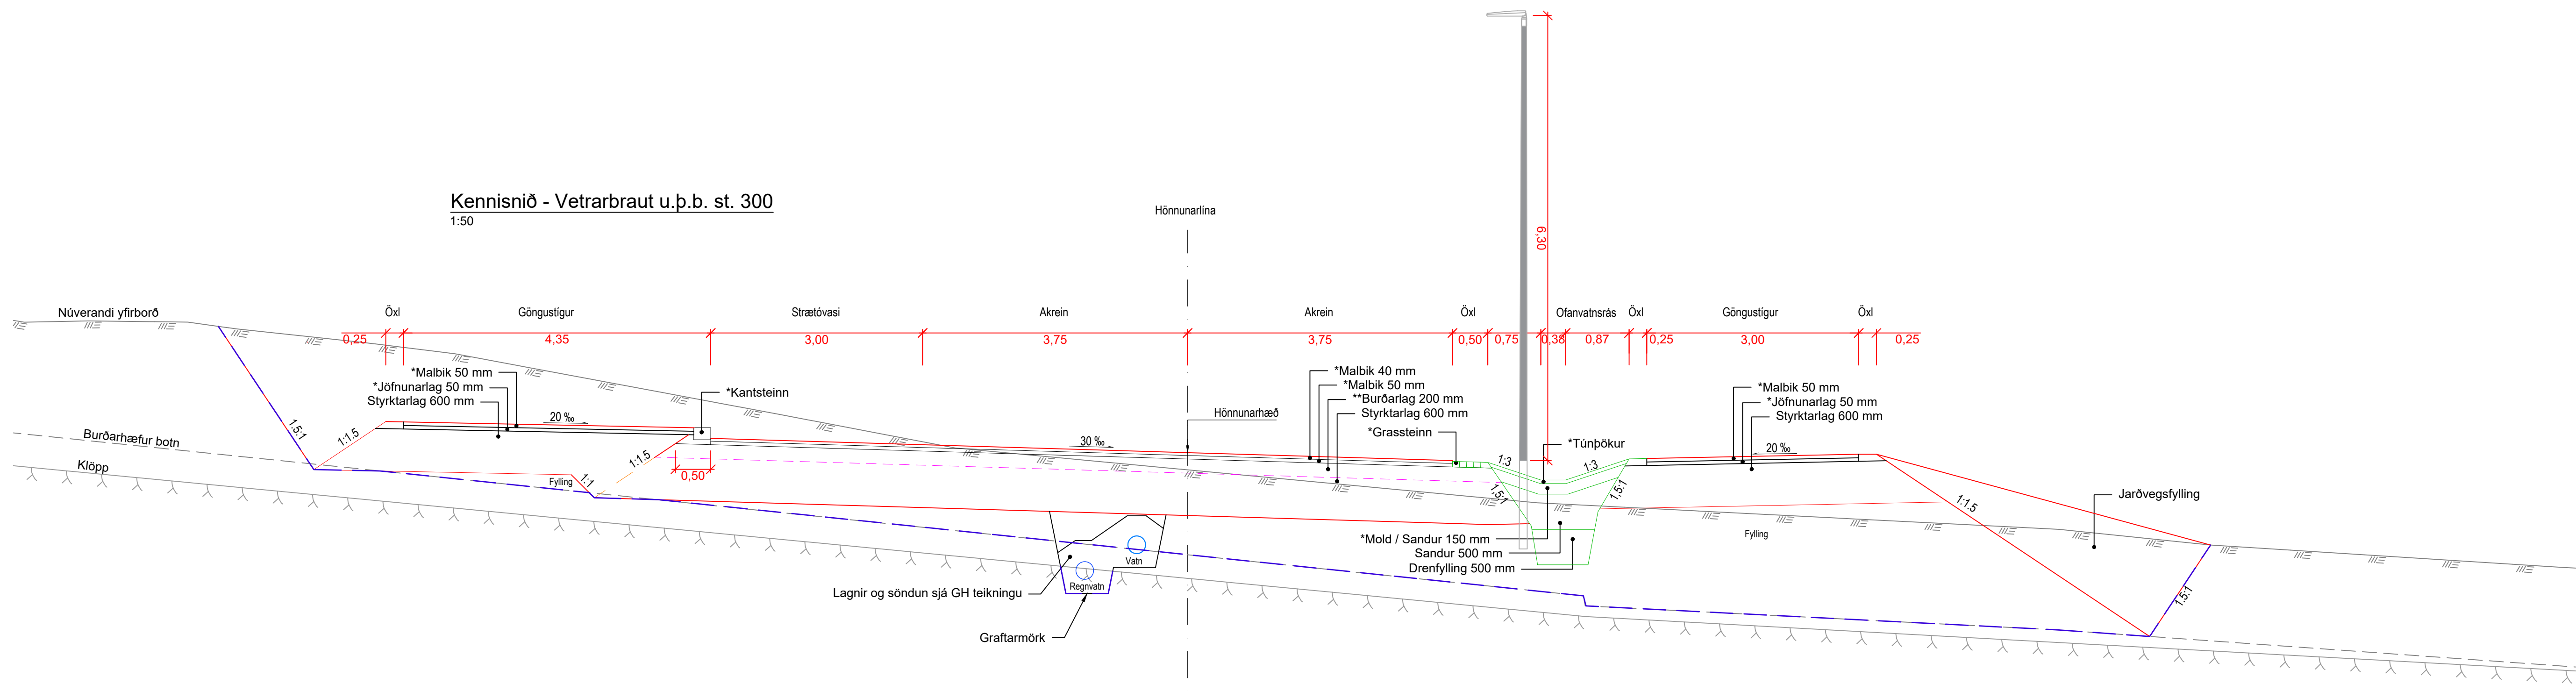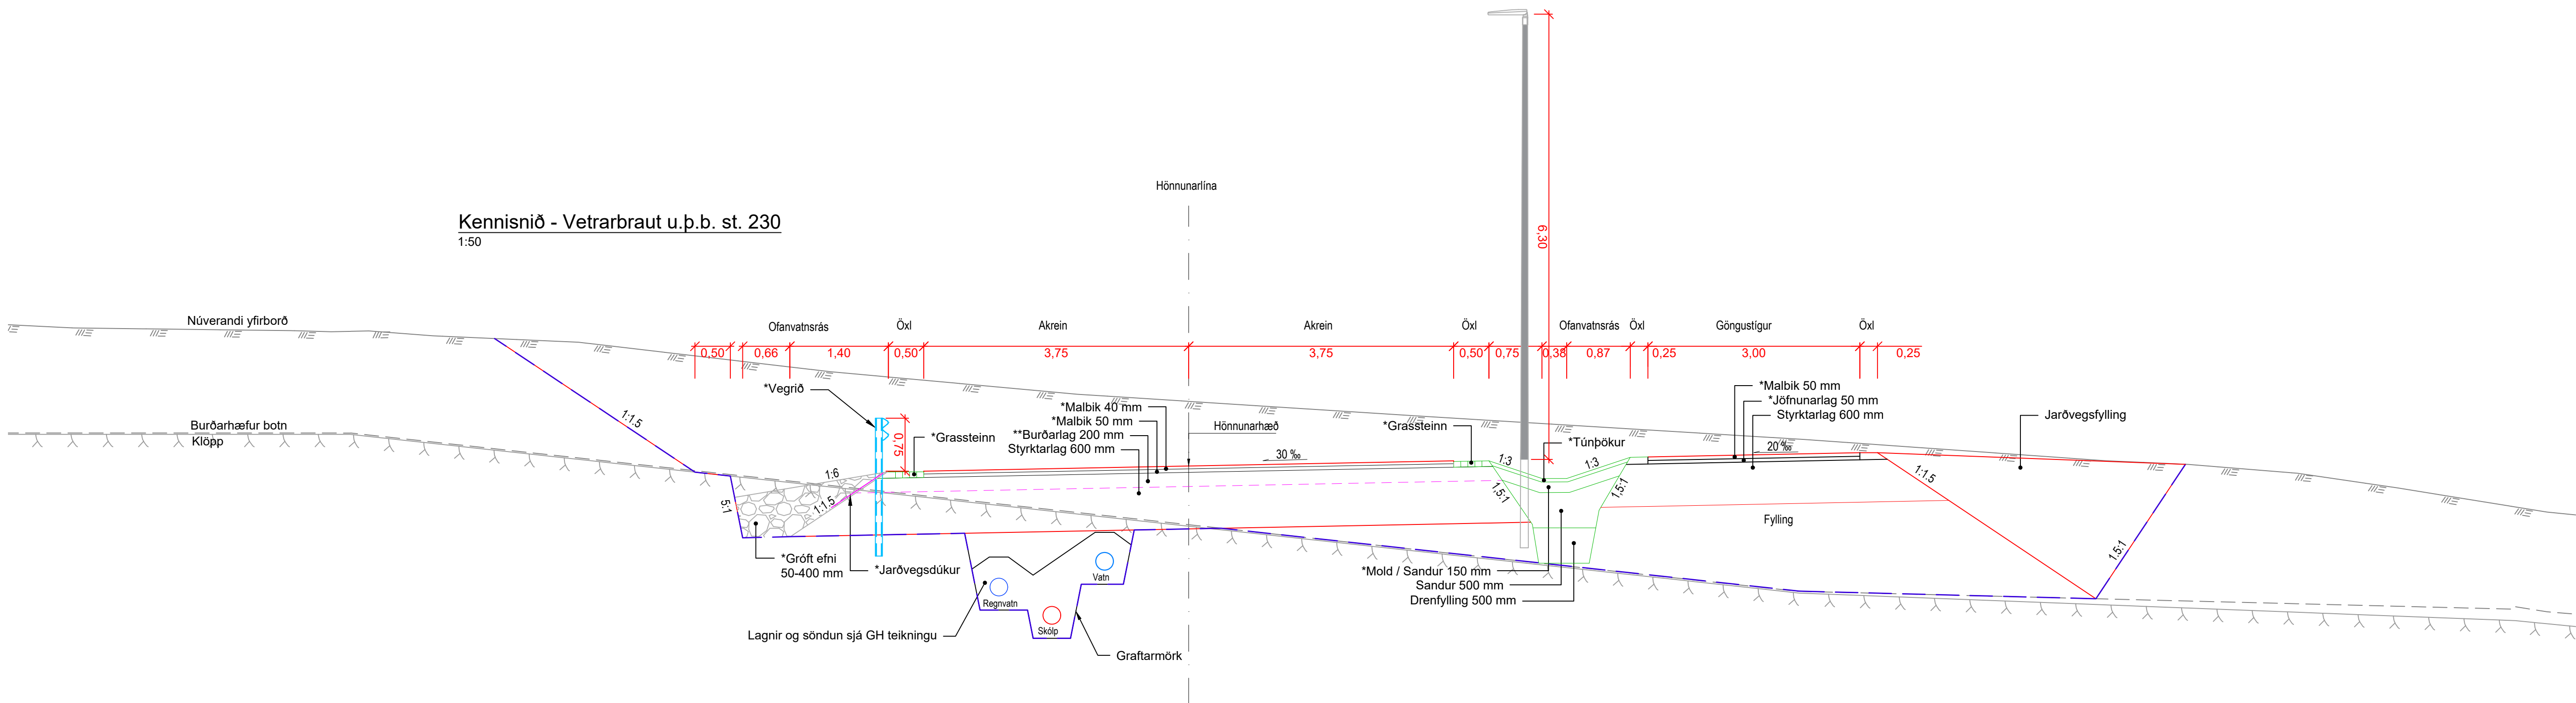

SKÝRINGAR:

* Ekki innifalið í þessu verki

** Aðeins 100 mm innifaldir í þessu verki

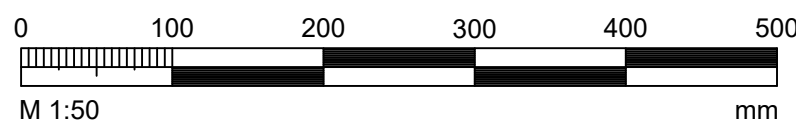

ÚTGAFA	ÚTGAFAFERILL	HANNAÐ	TEIKN.	YFIRF.



VERKNUMER 2424-105	HANNAÐ: EDJ YFIRFARIR: GG MÆLT: HH	Blátt Júní '21 Júní '21
DAGS: 18.06.2021	MÆLIKVARÐI 1:50	BLAÐSTÆRÐ A1

Vetrarbraut - 1. áfangi Arnarvegur - Hnoðraholt Gatnagerð og lagnir	TEIKNINGA NÚMER F102
Kennisnið Vetrarbraut u.þ.b. st. 230 og 300	ÚTGÁFA

Kennisnið - Vetrarbraut u.þ.b. st. 330
1:50

Öxl 0.25 Góngustigur 3.00 Öxl 0.25 Gras 2.20 Akrein 0.24 3.75 Akrein 0.24 3.80 Gras 2.20 Öxl 0.25 Góngustigur 3.00 Öxl 0.25

Núverandi yfirborð

Burðarhæfur botn

Klökk

Fylling

*Mold / Sandur 100 mm Styrktarlag

*Túnpökur

*Kantsteinn

Hönnunarlína

Hönnunarlæð

*Malbik 40 mm

*Malbik 50 mm

*Burðarlág 200 mm

Styrktarlag 600 mm

*Kantsteinn

*Túnpökur

*Malbik 50 mm

*Jöfnunarlág 50 mm

Styrktarlag 600 mm

Fylling

*Mold / Sandur 100 mm Styrktarlag

Jarðvegsfylling

Regnvann

Vann

Lagnir og söndun sjá GH teikningu

Graftarmörk

1:1.5

1:1.5

1:1.5

1:1

1:1.5

1:1.5

1:5.1

20 ‰

30 ‰

20 ‰


0.50

0.50

6.30

[illegible]


** Aðeins 100 mm innifaldir í þessu verki

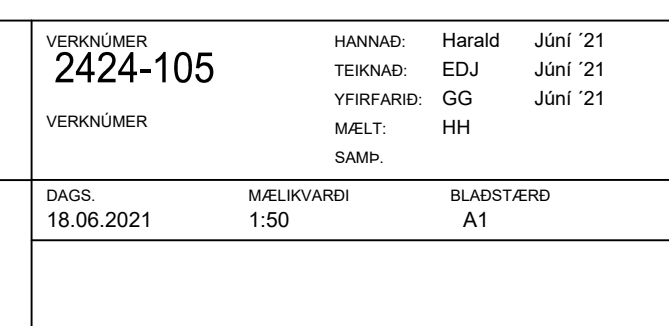


Kennisnið
Vetrarbraut u.þ.b. st. 330 og 490

TGÁFA

Kennisnið - Hnoðraholt u.p.b. st. -30

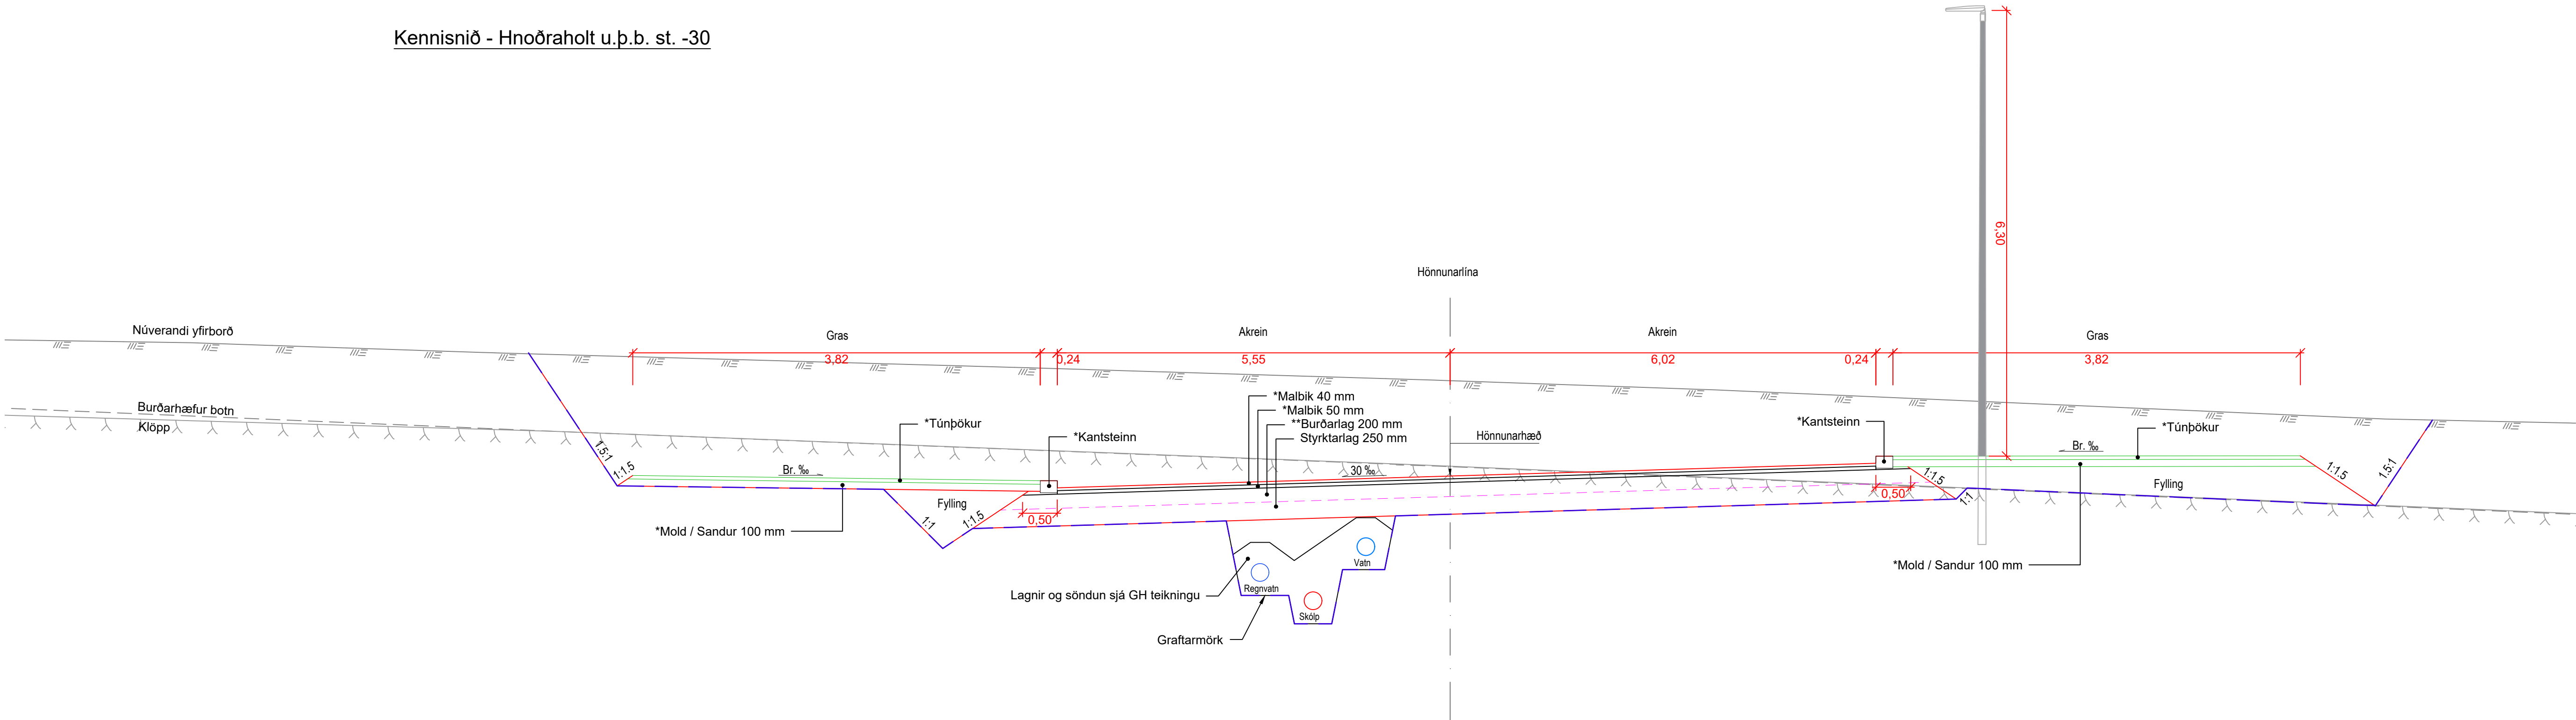


Kennisnið - Hnoðraholt u.p.b. st. 60

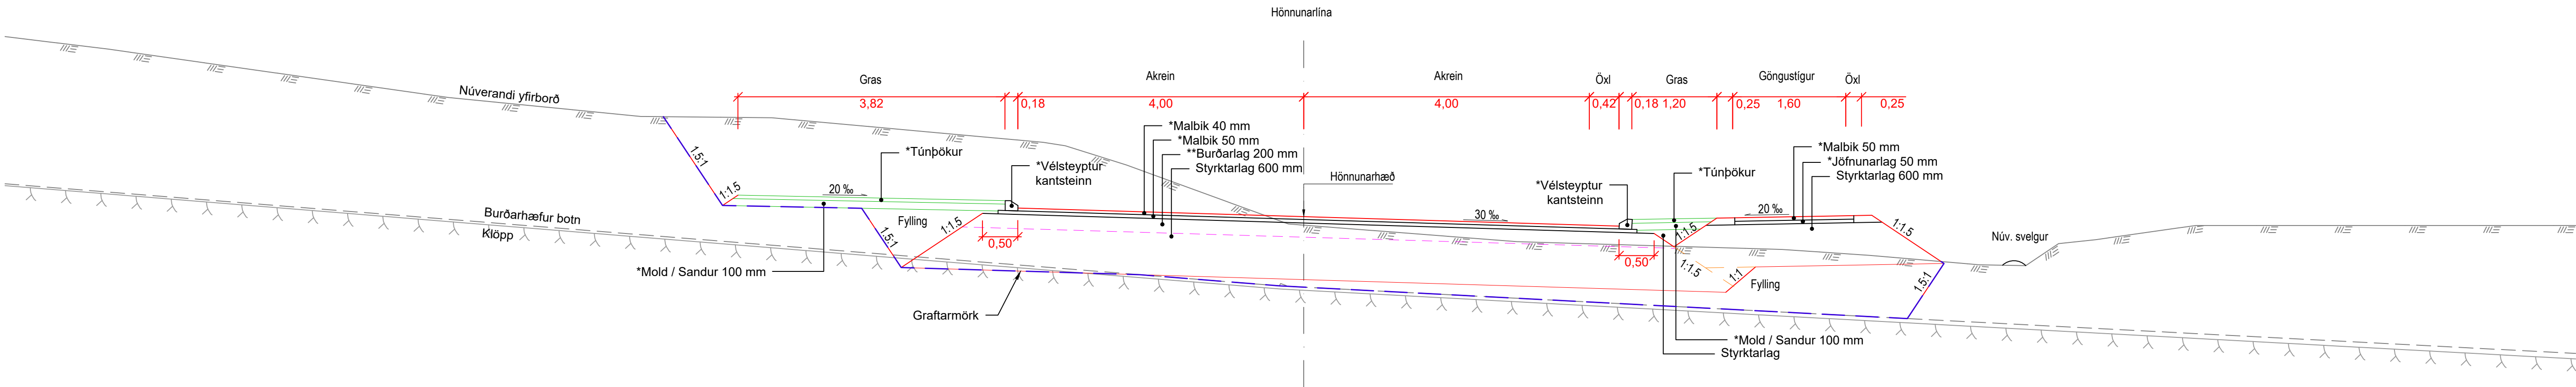

SKÝRINGAR:

* Ekki innifalið í þessu verki

** Aðeins 100 mm innifaldir í þessu verki

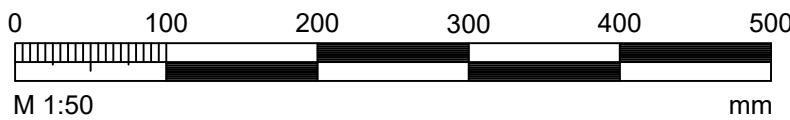



ÚTS. DAGS.	ÚTGÁFUFRILL	HANNAÐ. TEKN. YFIRF.




VERKNÚMÉR 2424-105	HANNAÐ: EDJ YFIRFARIR: GG MÆLT: HH	Hörsld Júní '21 Júní '21
VERKNÚMÉR		
DAGS. 18.06.2021	MÆLIKVARÐI 1:50	BLADSTÆRÐ A1

Vetrarbraut - 1. áfangi Arnarnesvegur - Hnoðraholt Gatnagerð og lagnir
Kennisnið Hnoðraholt u.p.b. st. -30 - 60

TEKNIKA NÚMÉR F104
ÚTGÁFA

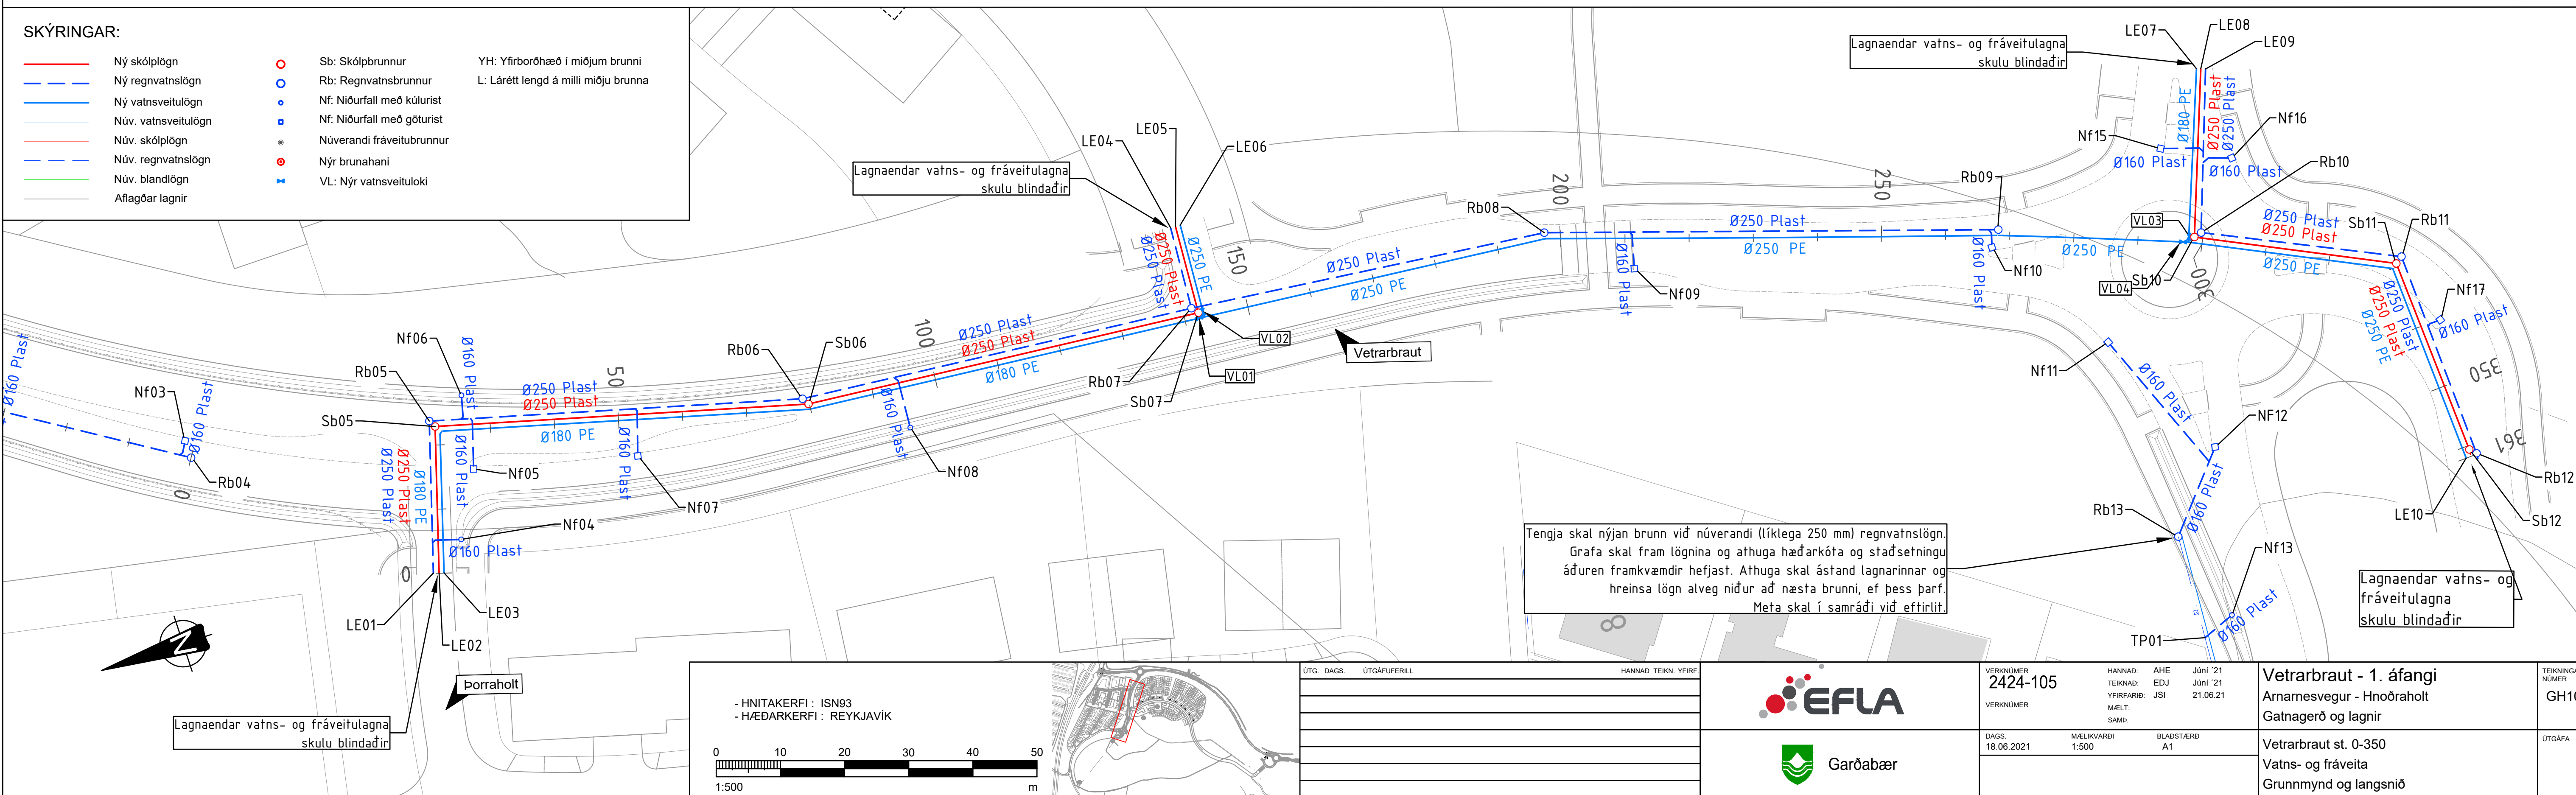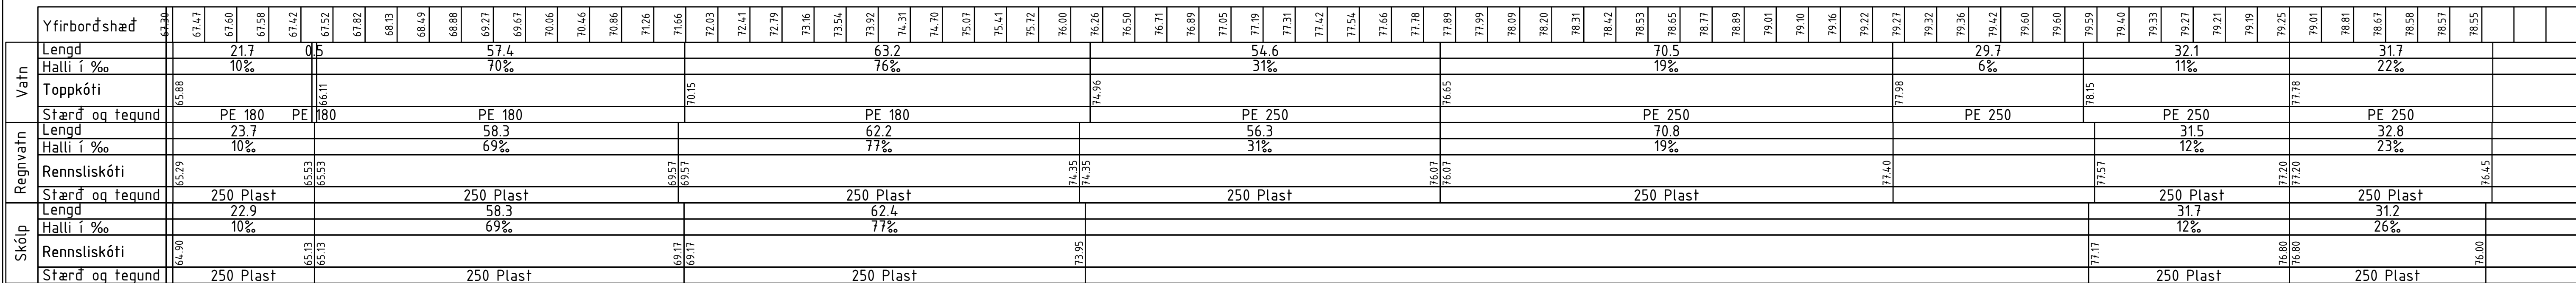


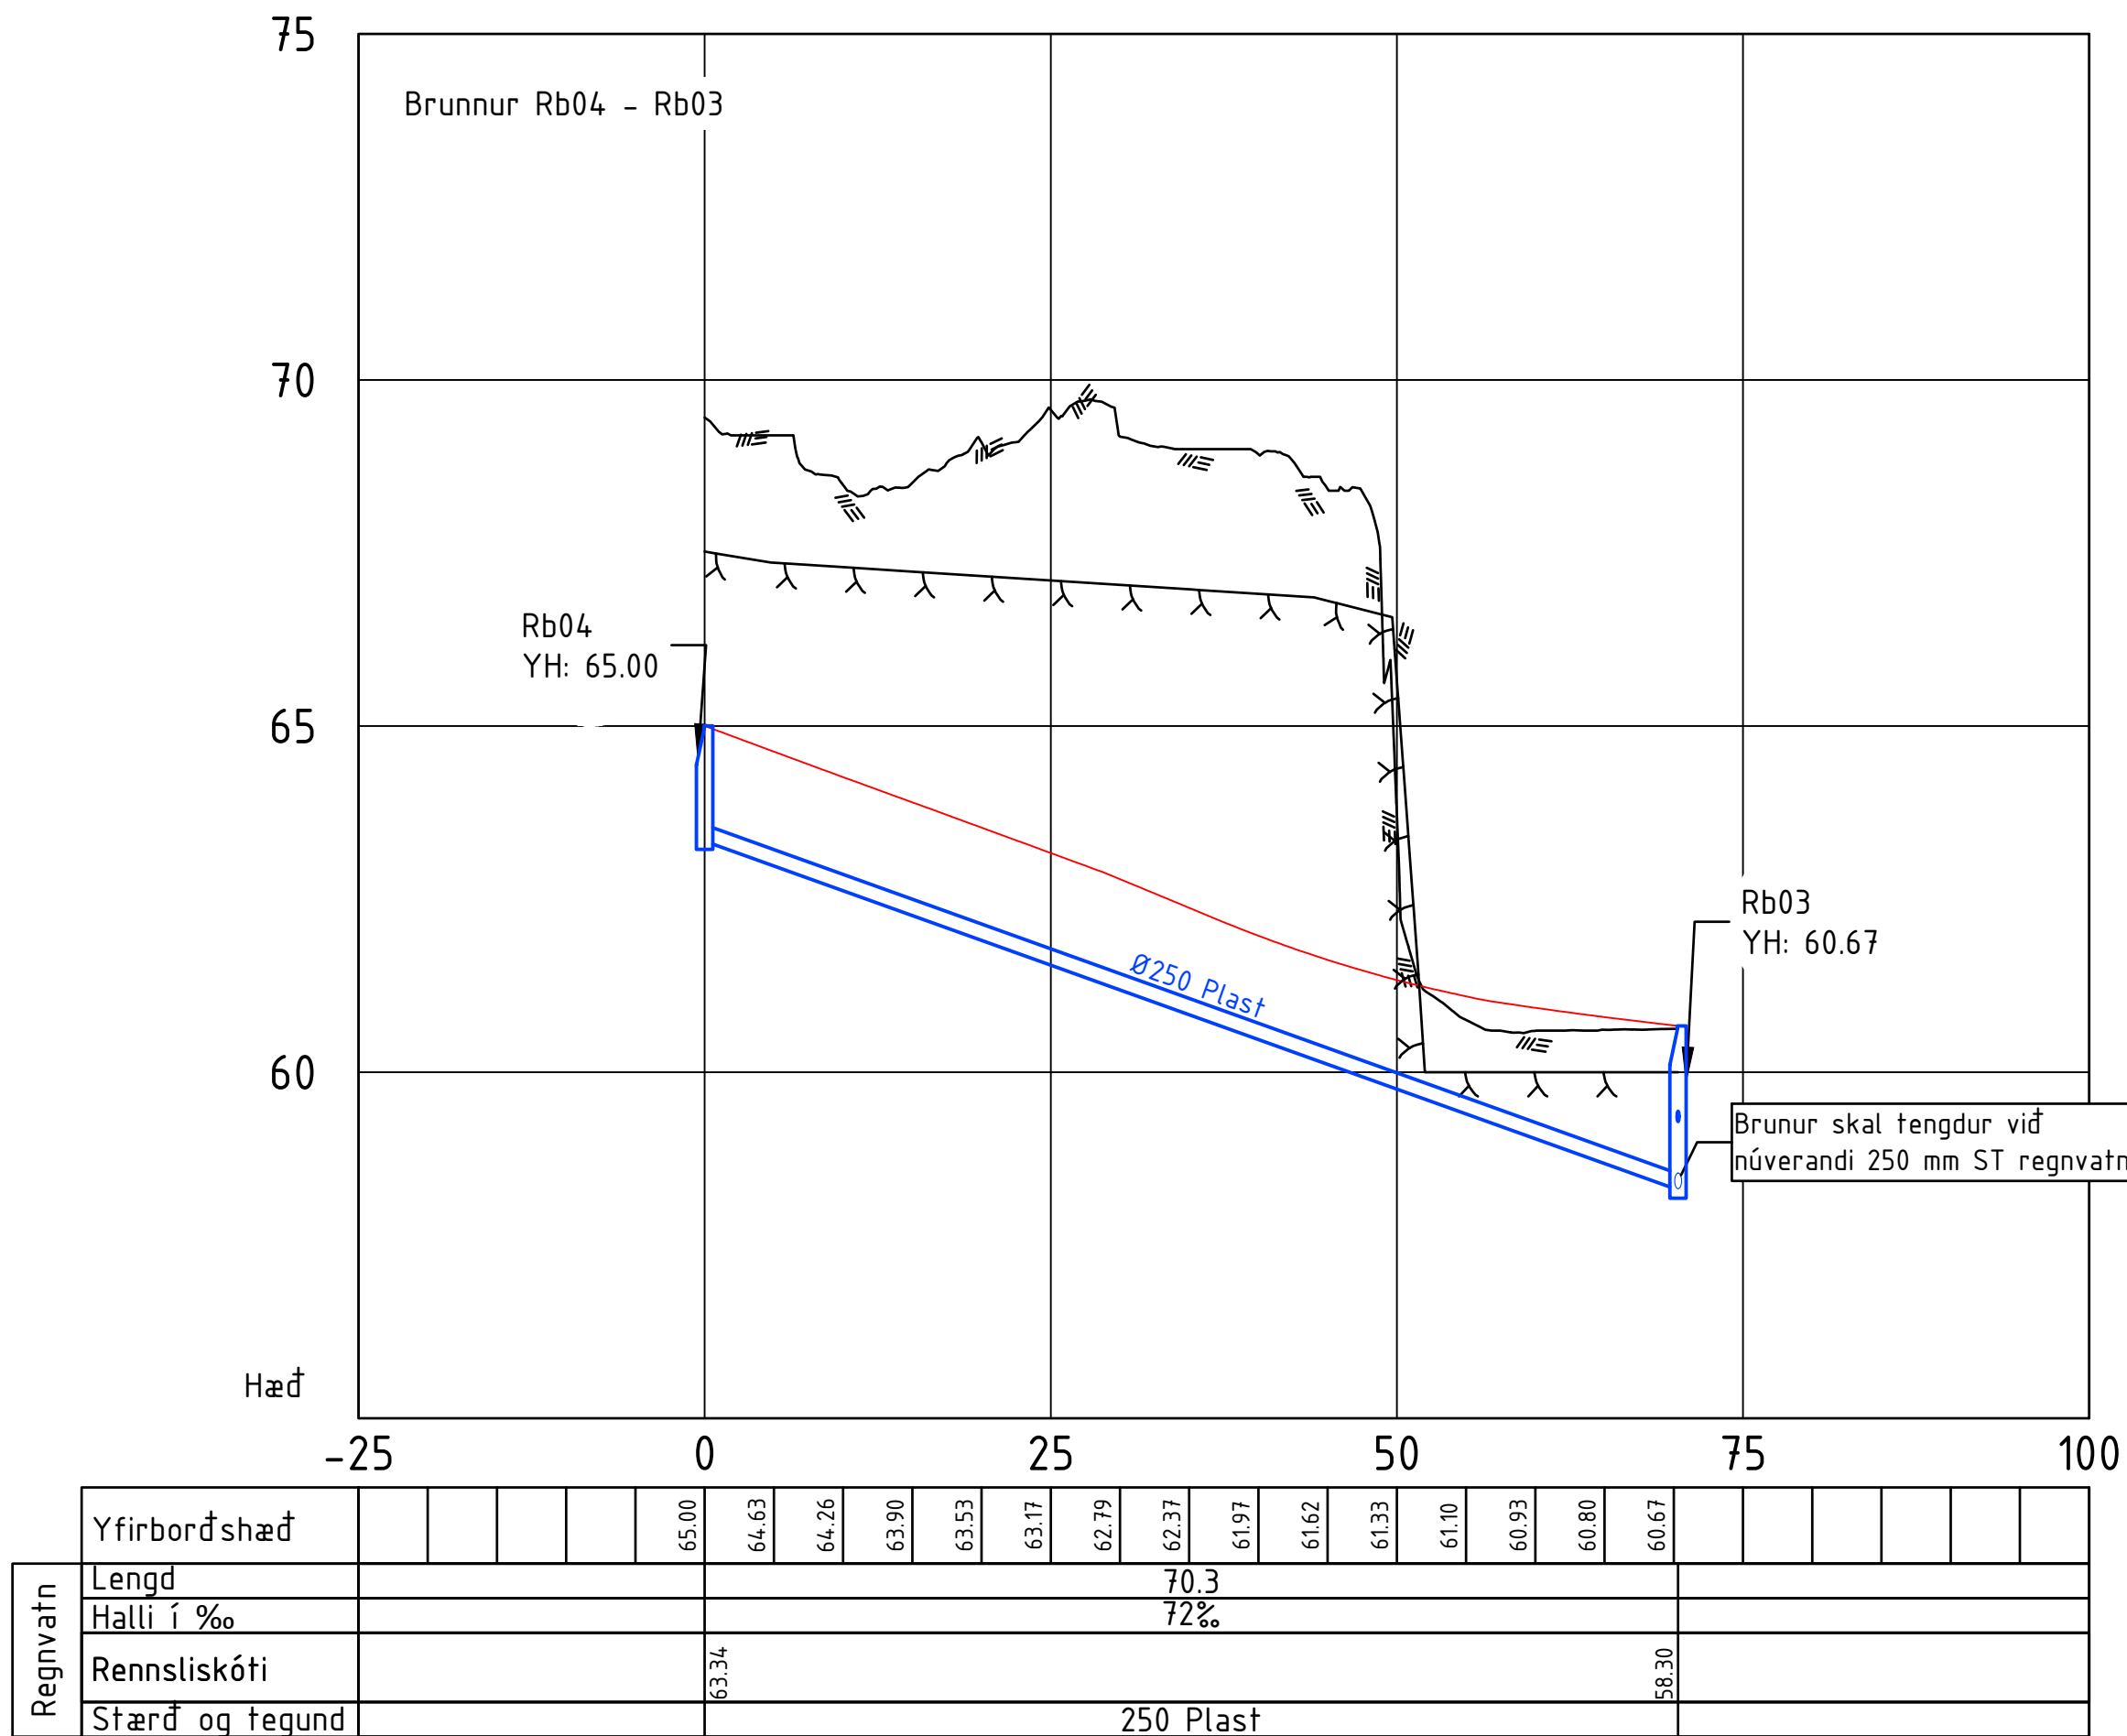

BRUNNAR			
Nr.	X	Y	
Rb01	402284.019	359505.219	
Rb02	402279.300	359530.431	
Rb03	402280.480	359514.712	
Rb04	402220.797	359477.553	
Rb05	402183.733	359471.402	
Rb06	402127.351	359456.584	
Rb07	402065.355	359445.105	
Rb08	402009.407	359445.159	
Rb09	401942.009	359423.559	
Rb10	401912.101	359413.281	
Rb11	401883.584	359399.987	
Rb12	401882.019	359367.135	
Rb13	401930.254	359363.392	
Sb01	402280.410	359529.837	
Sb02	402284.887	359506.115	
Sb05	402183.129	359470.316	
Sb06	402126.727	359455.516	
Sb07	402064.531	359440.938	
Sb10	401913.309	359452.097	
Sb11	401884.683	359399.215	
Sb12	401882.908	359368.113	

NIDURFÖLL		
Nr.	X	Y
Nf01	402280.460	359519.471
Nf02	402245.856	359496.947
Nf03	402220.854	359480.351
Nf04	402184.763	359452.330
Nf05	402179.489	359462.158
Nf06	402177.720	359473.659
Nf07	402154.534	359456.129
Nf08	402112.793	359447.086
Nf09	401979.810	359435.460
Nf10	401943.809	359421.242
Nf11	401931.186	359401.532
Nf13	401926.107	359355.121
Nf14	401914.020	359326.450
Nf15	401914.020	359427.684
Nf16	401903.344	359422.280
Nf17	401880.911	359388.732
Nf12	401920.443	359380.834

LAGNAENDAR		
Nr.	X	Y
LE01	402190.504	359448.688
LE02	402189.662	359448.412
LE03	402188.919	359448.215
LE04	402064.523	359463.999
LE05	402063.737	359463.982
LE06	402062.965	359463.965
LE07	401904.823	359437.774
LE08	401904.195	359437.542
LE09	401903.495	359437.296
LE10	401883.788	359366.984

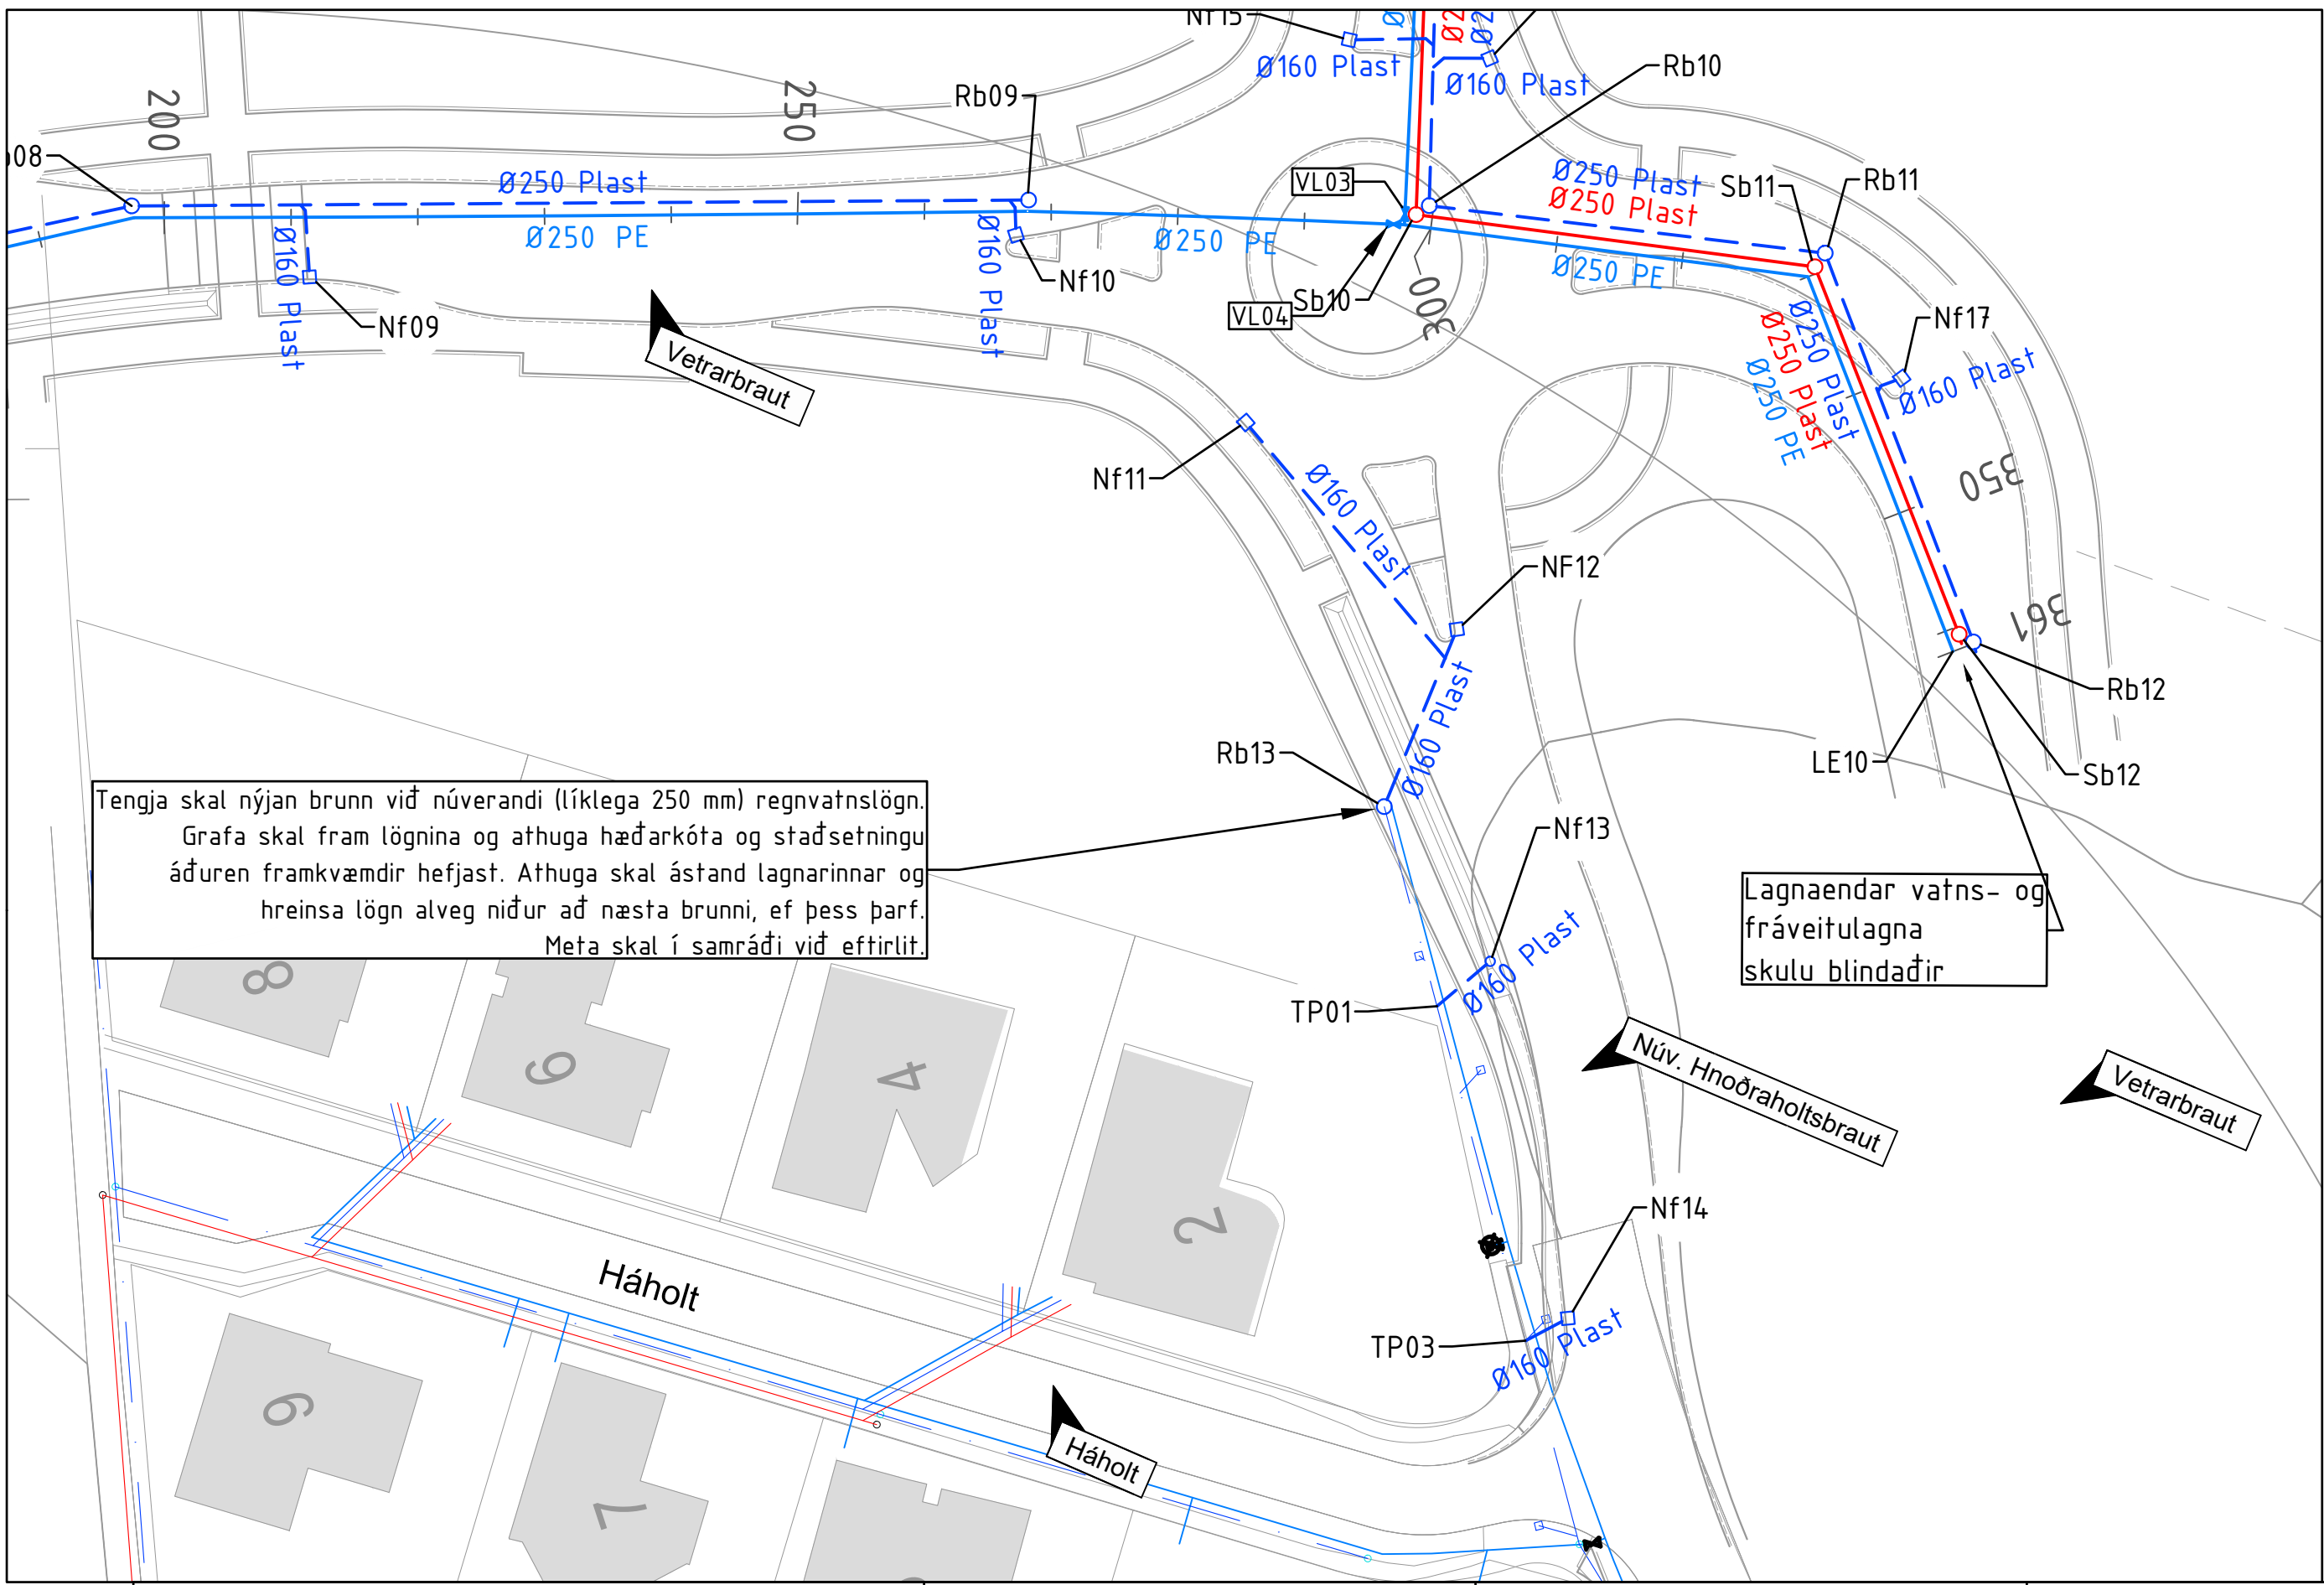

SKÝRINGAR:

Ný skólploðn

Ný regnvatnsloðn

Ný vatnsveitulögn

Núv. vatnsveitulögn

Núv. skólploðn

Núv. regnvatnsloðn

Núv. blandlögn

Aflagðar lagnir

Sb: Skólpbrunnur

Rb: Regnvatnsbrunnur

Nf: Niðurfall með kúlurist

Nf: Niðurfall með göturist


Növerandi fráveitubrunnur

Nýr brunahani

VL: Nýr vatnsveituloki

YH: Yfirborðshæð í miðjum brunni

L: Lárétt lengd á milli miðju brunna

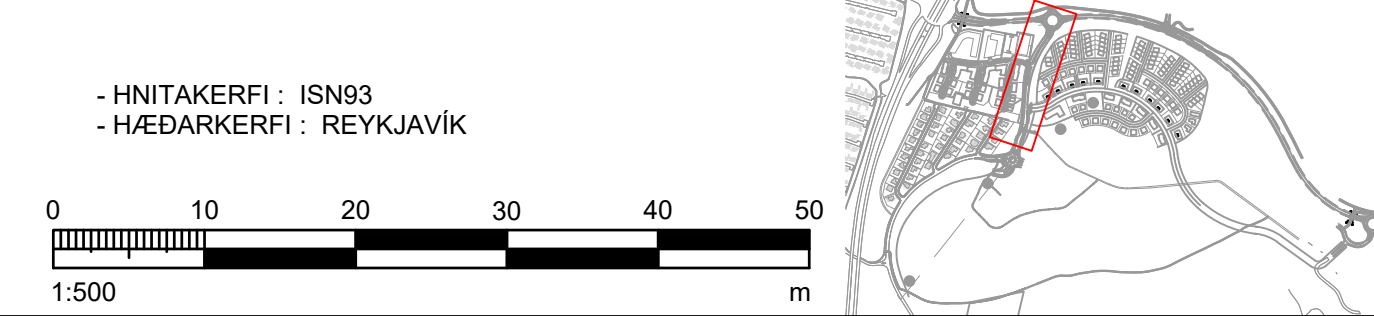[illegible]


VERKNÜMER	HANNAD: AHE	Jüni '21
2424-105	TEIKNAD: EDJ	Jüni '21
	YIFIRARID: JSI	21.06.21
VERKNÜMER	MELT:	
	SAMP:	
DAGS.	MÆLIKVARDI	BLADSTÆRD
18.06.2021	1:500	A1

Vetrarbraut - 1. áfangi
Arnamesvegur - Hnoðraholt
Gatnagerð og lagnir
Vetrarbraut
Vatns- og fráveita
Grunnmynd og langsníð

TEIKNINGA NÚMÉR	GH102
ÚTGÁFA	


LAGNASKURÐUR - ALMENNT SNIÐ FRÁVEITA OG VATNSVEITA

1:20

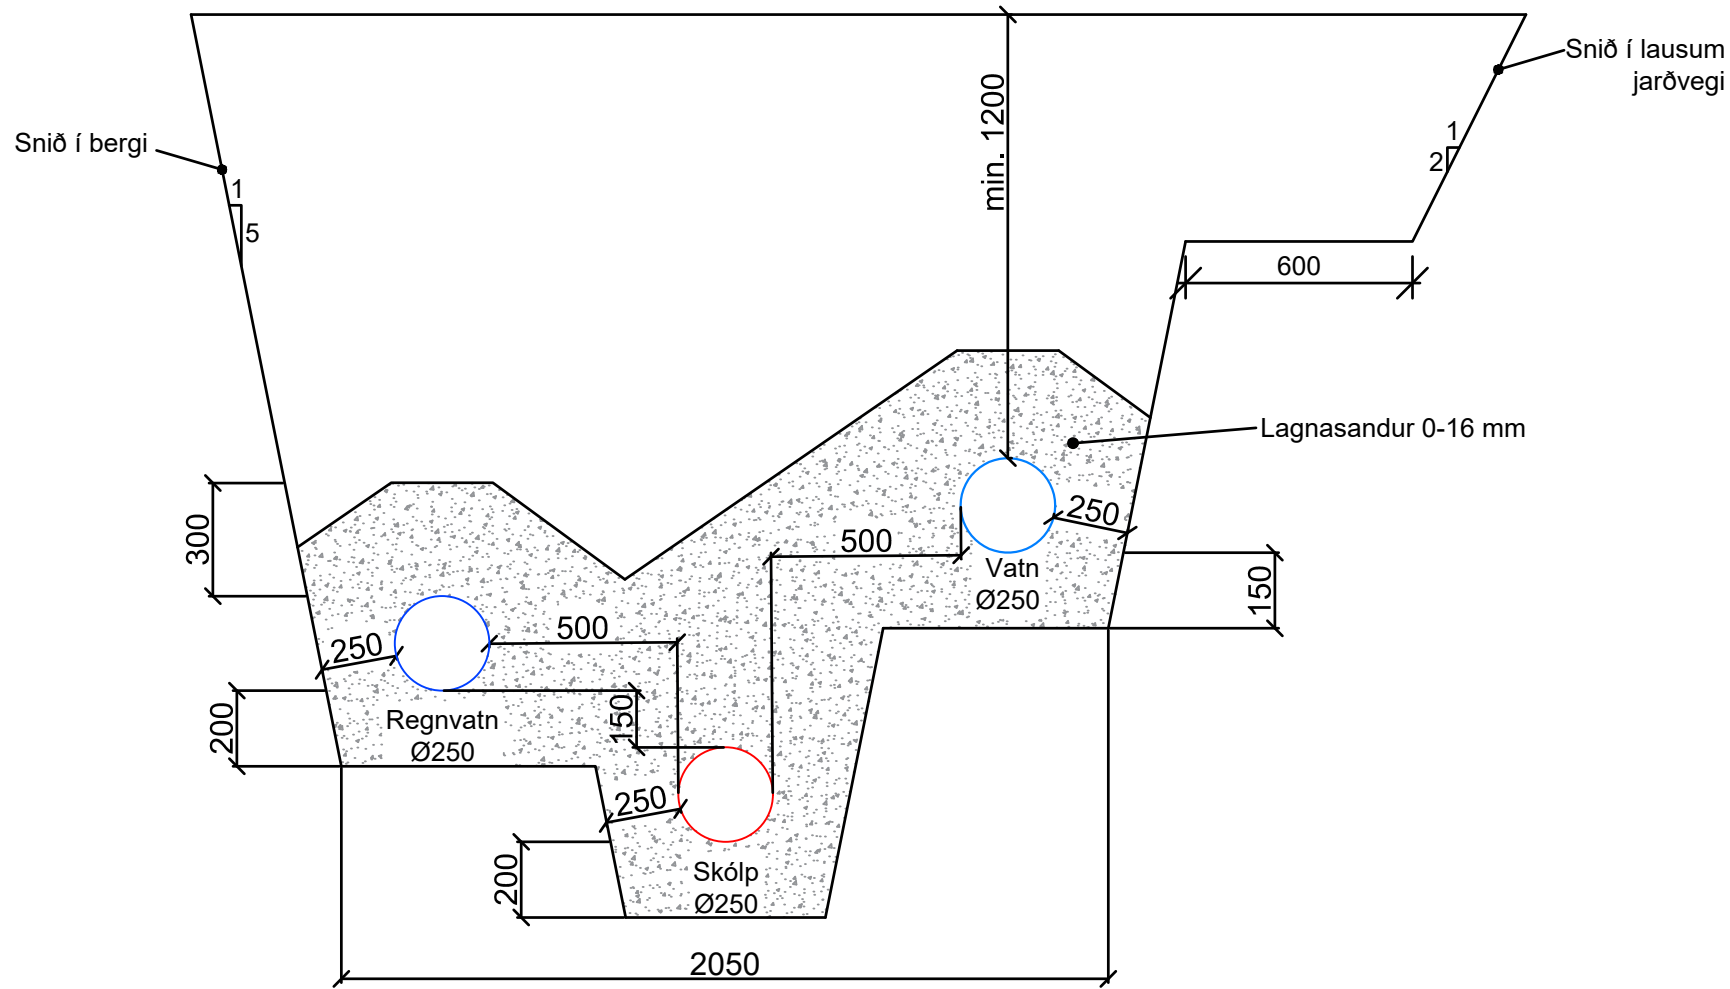


LAGNASKURÐUR - ALMENNT SNIÐ REGNVATN OG VATNSVEITA

1:20

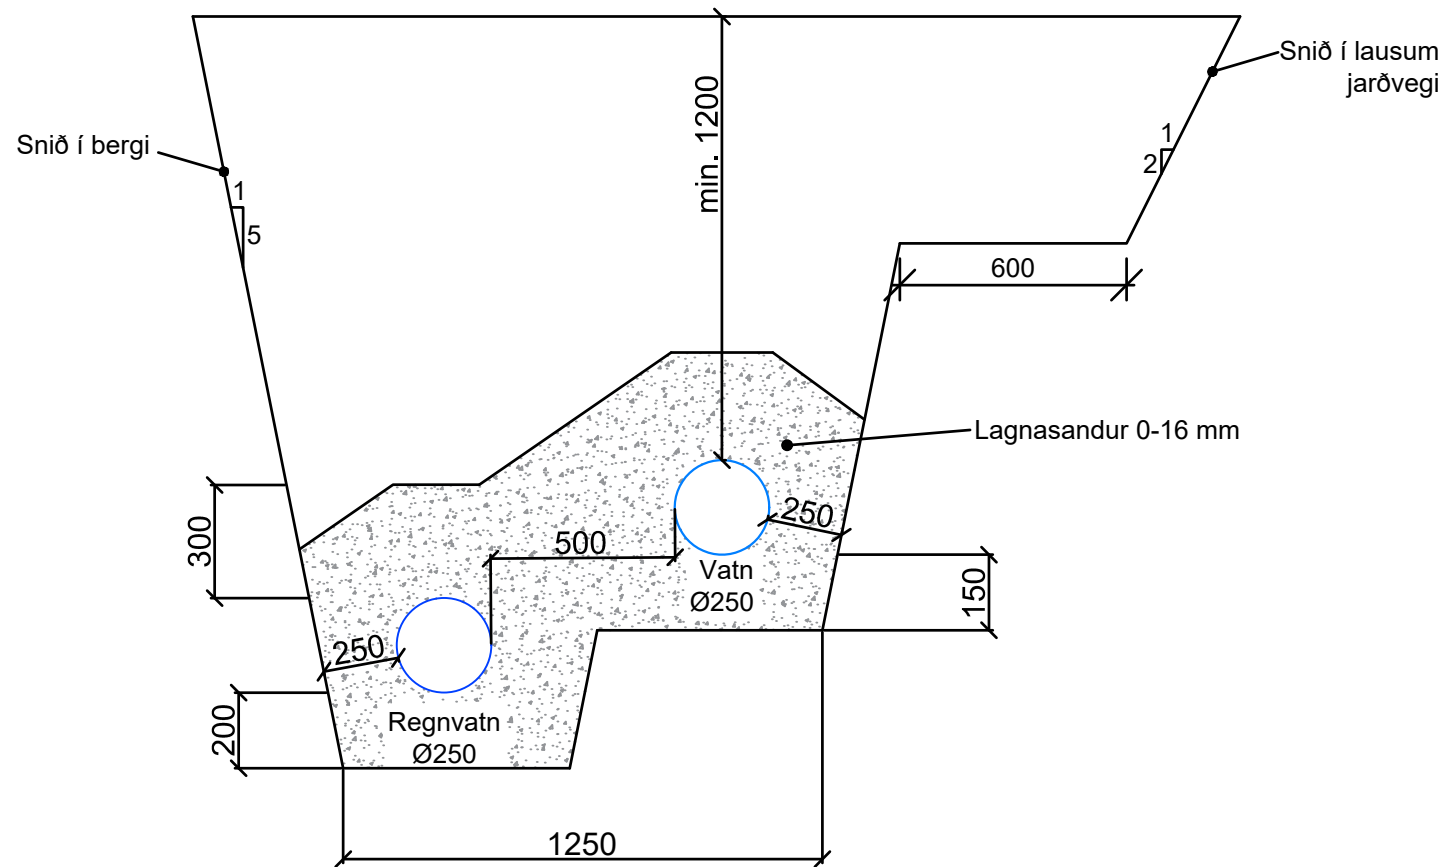


LAGNASKURÐUR - ALMENNT SNIÐ REGNVATN OG NIÐUFALLALEGGIR

1:20

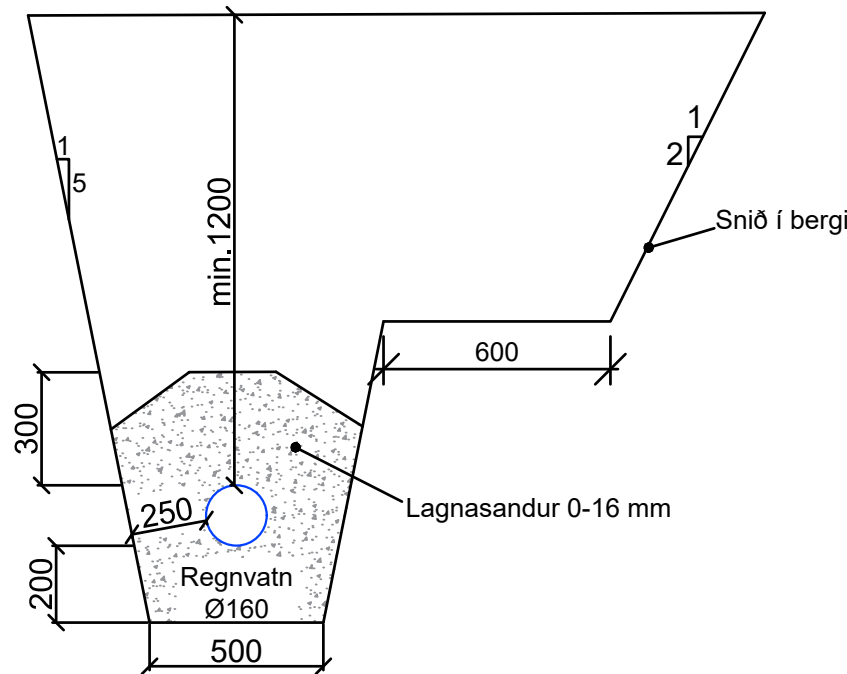


NIÐURFALL MEÐ GÖTURIST - SNIÐ

1:20

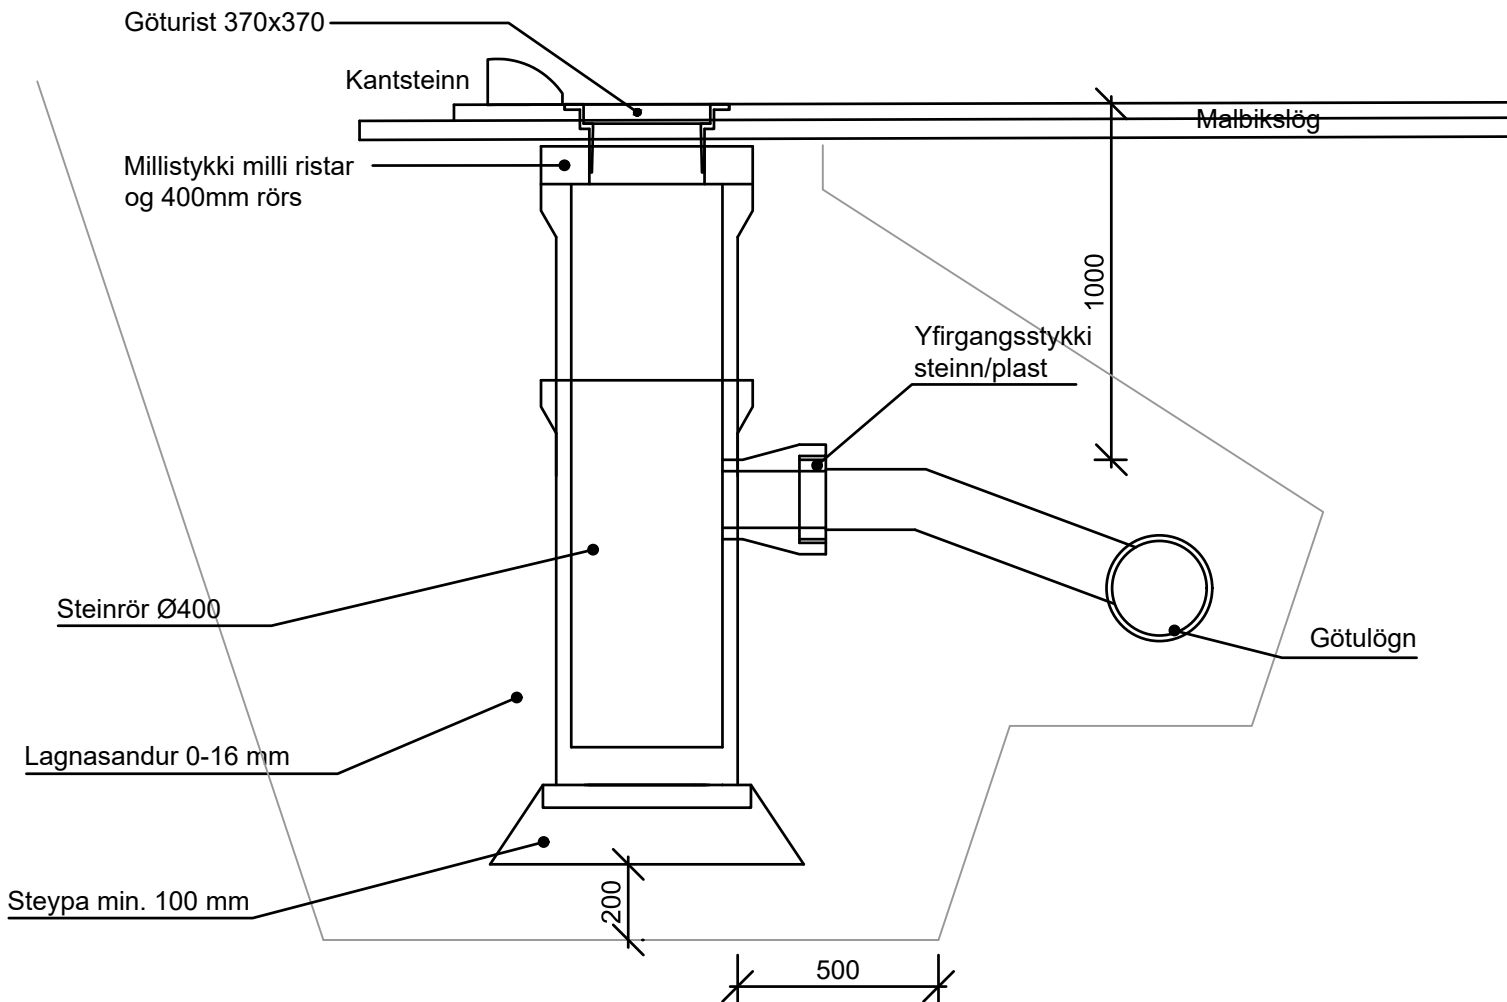


NIÐURFALL MEÐ KÚLURIST - ALMENNT SNIÐ

1:20

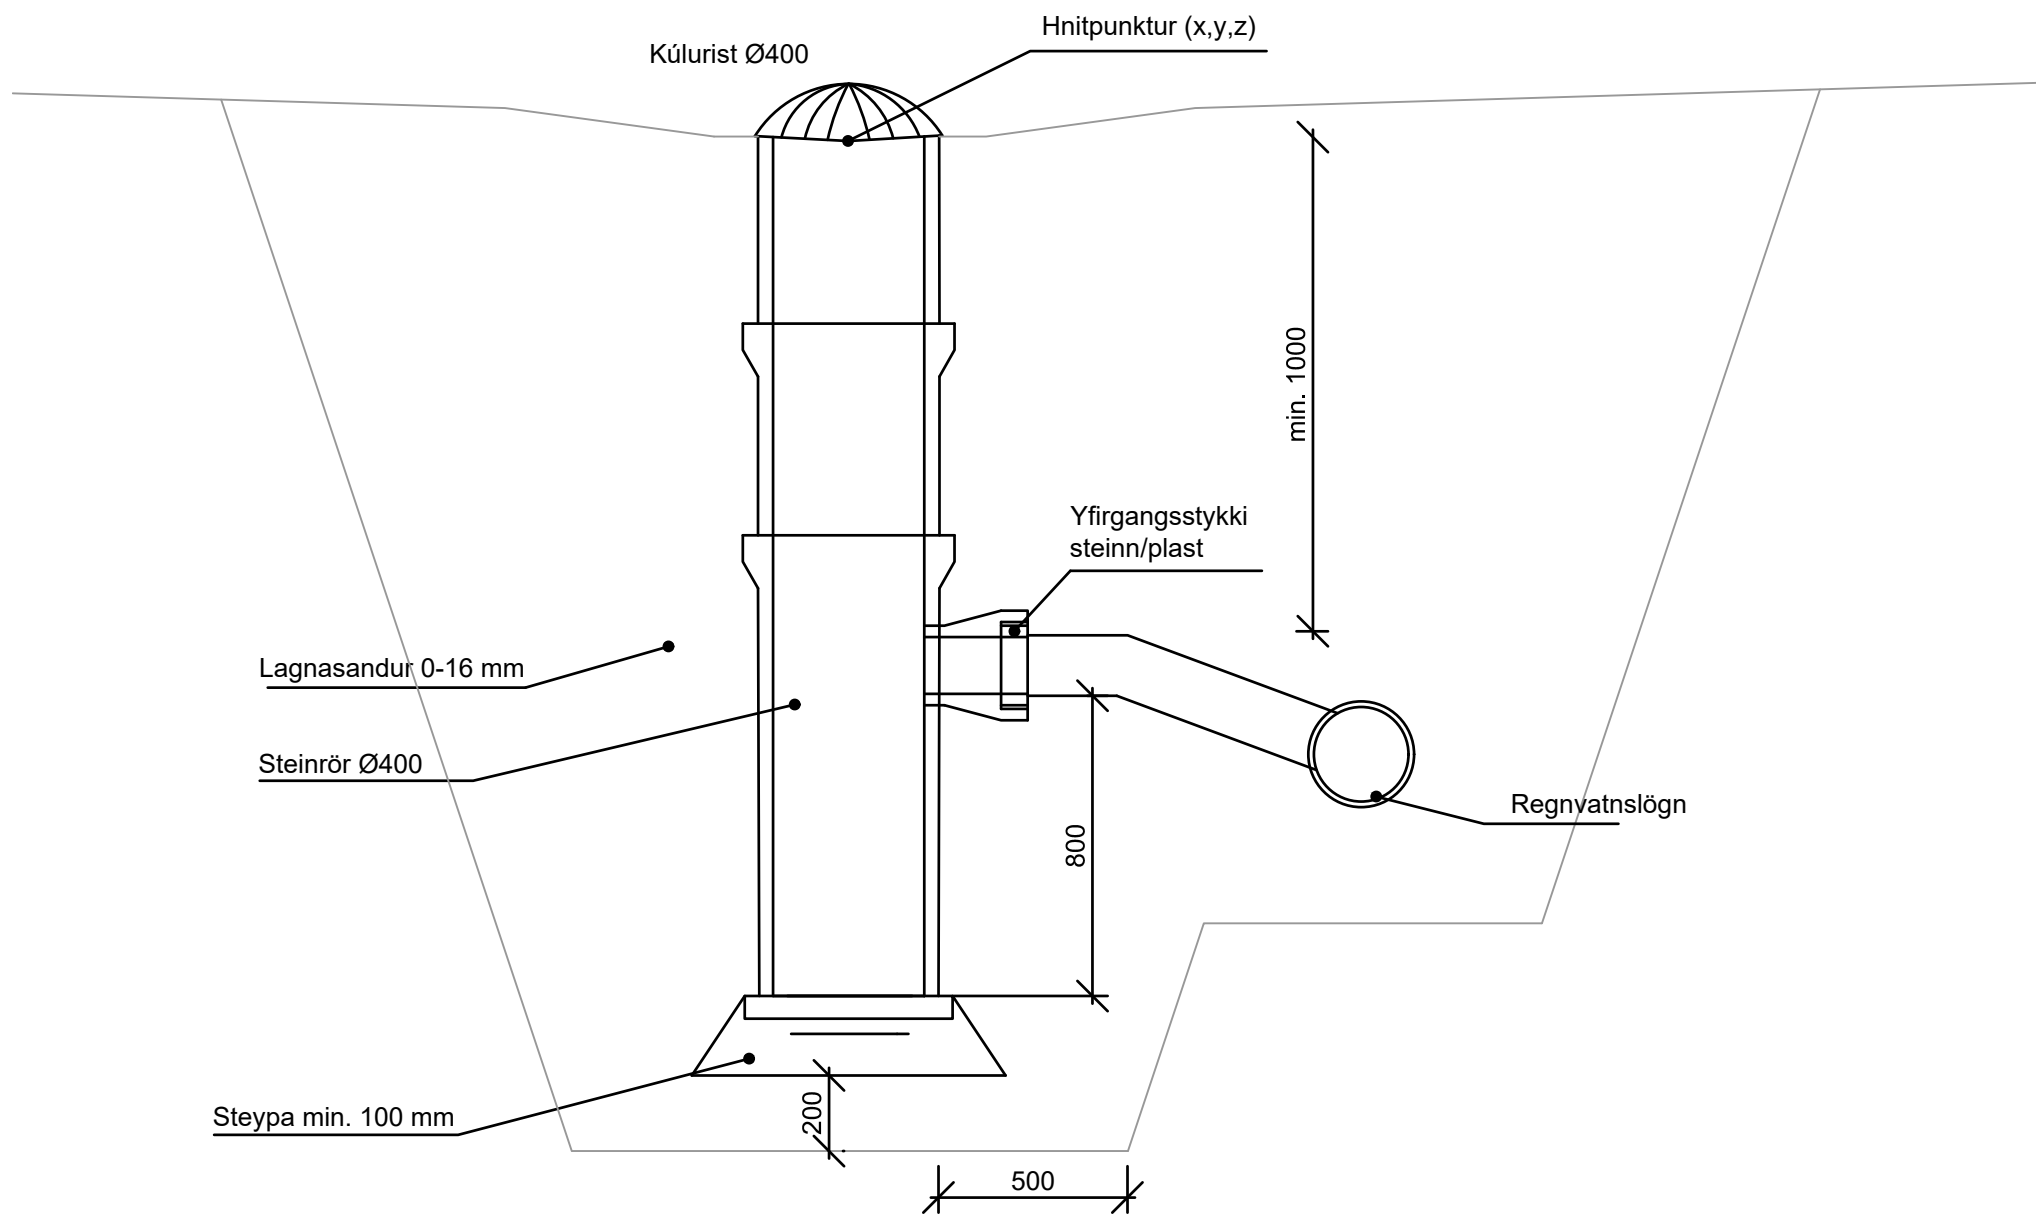


SKÓLP- OG REGNVATNSBRUNNUR - ALMENNT SNIÐ

1:20

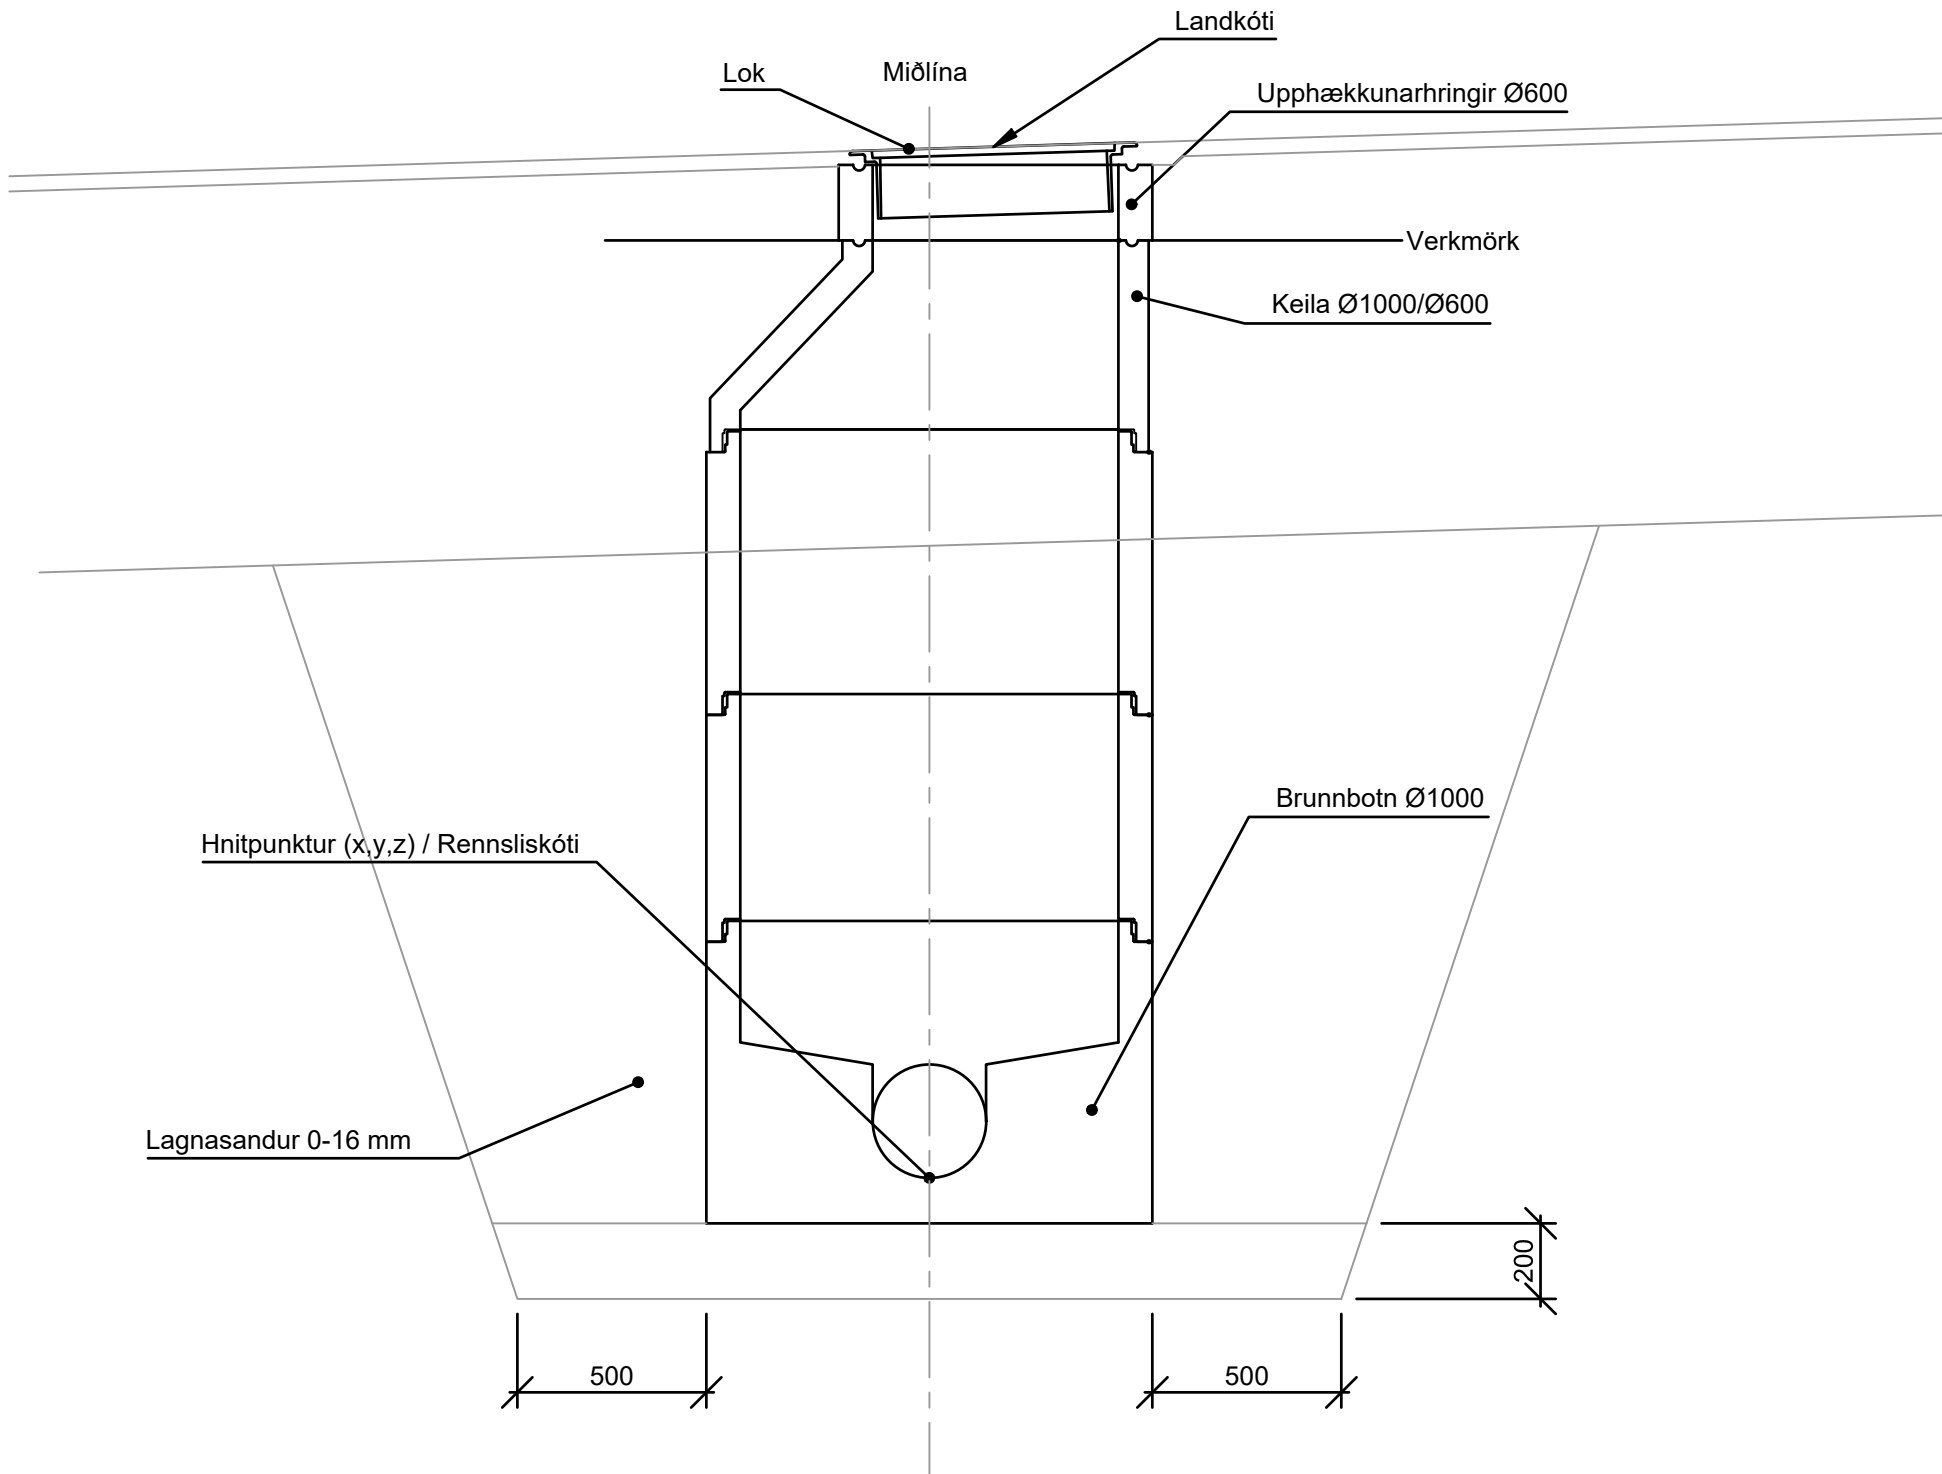


LOKI - SNIÐ

1:10

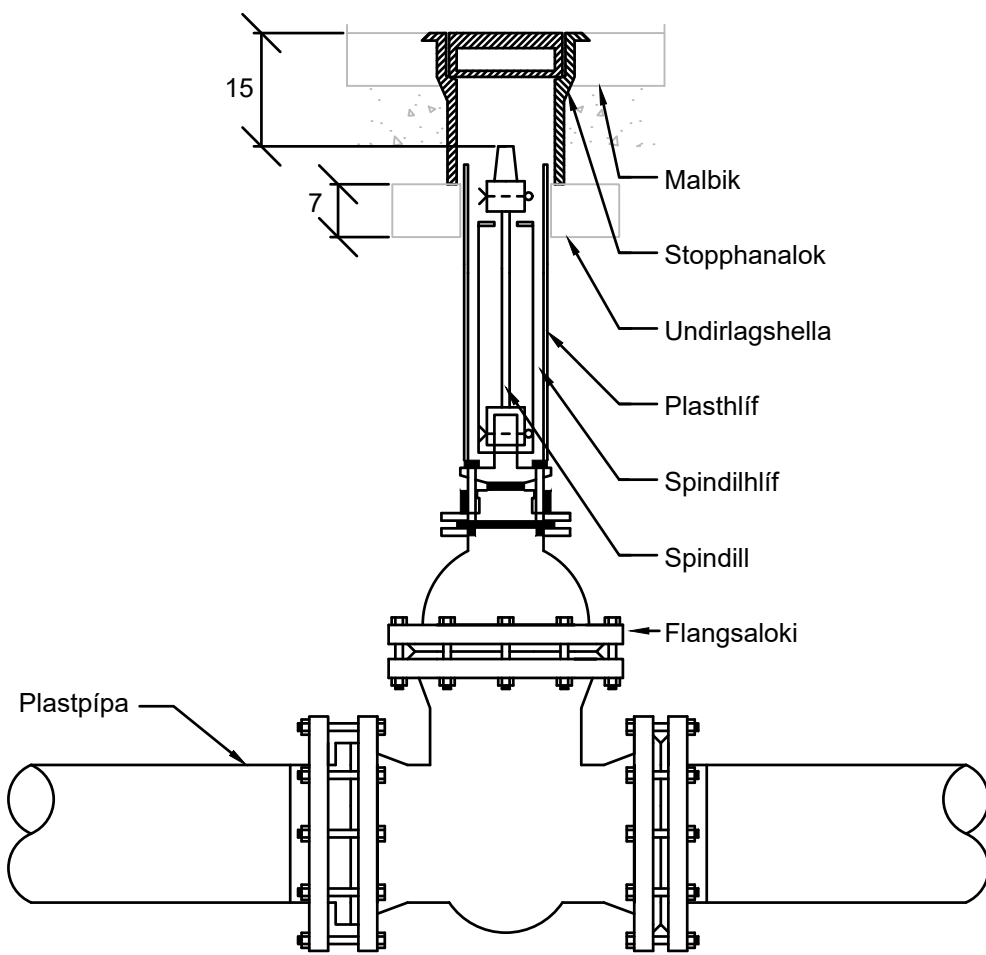


O:\G:\arðabær_2424\105_Hnoðrahlaðbraut\09_Tekningar\4_Layout\LAY_GH.dwg

- HNITAKERFI : ISN93
- HÆÐARKERFI : REYKJAVÍK

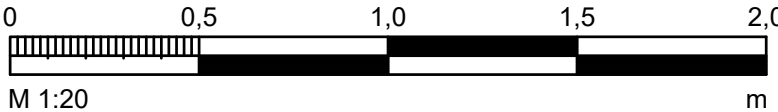


ÚTS. DAGS.	ÚTGÁFUFERILL	HANNAÐ. TEIKN. YFIRF.

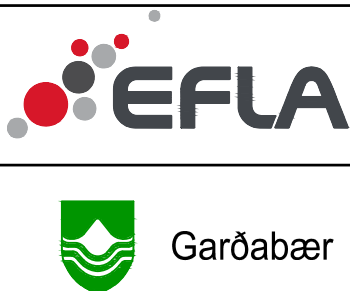

VERKNÚMÉR 2424-105	HANNAÐ: AHE TEIKNAD: EDJ YFIRFARID: JSI MÆLT: SAMB.	Júní '21 Júní '21 21.06.21
DAGS. 18.06.2021	MÆLIKVARÐI 1:20, 1:10	BLADSTÆRD A1

Vetrarbraut - 1. áfangi Arnarvesvegur - Hnoðraholt Gatnagerð og lagnir	TEIKNINGA NÚMÉR GH111
Vatns- og fráveita Sniðteikningar	ÚTGÁFA

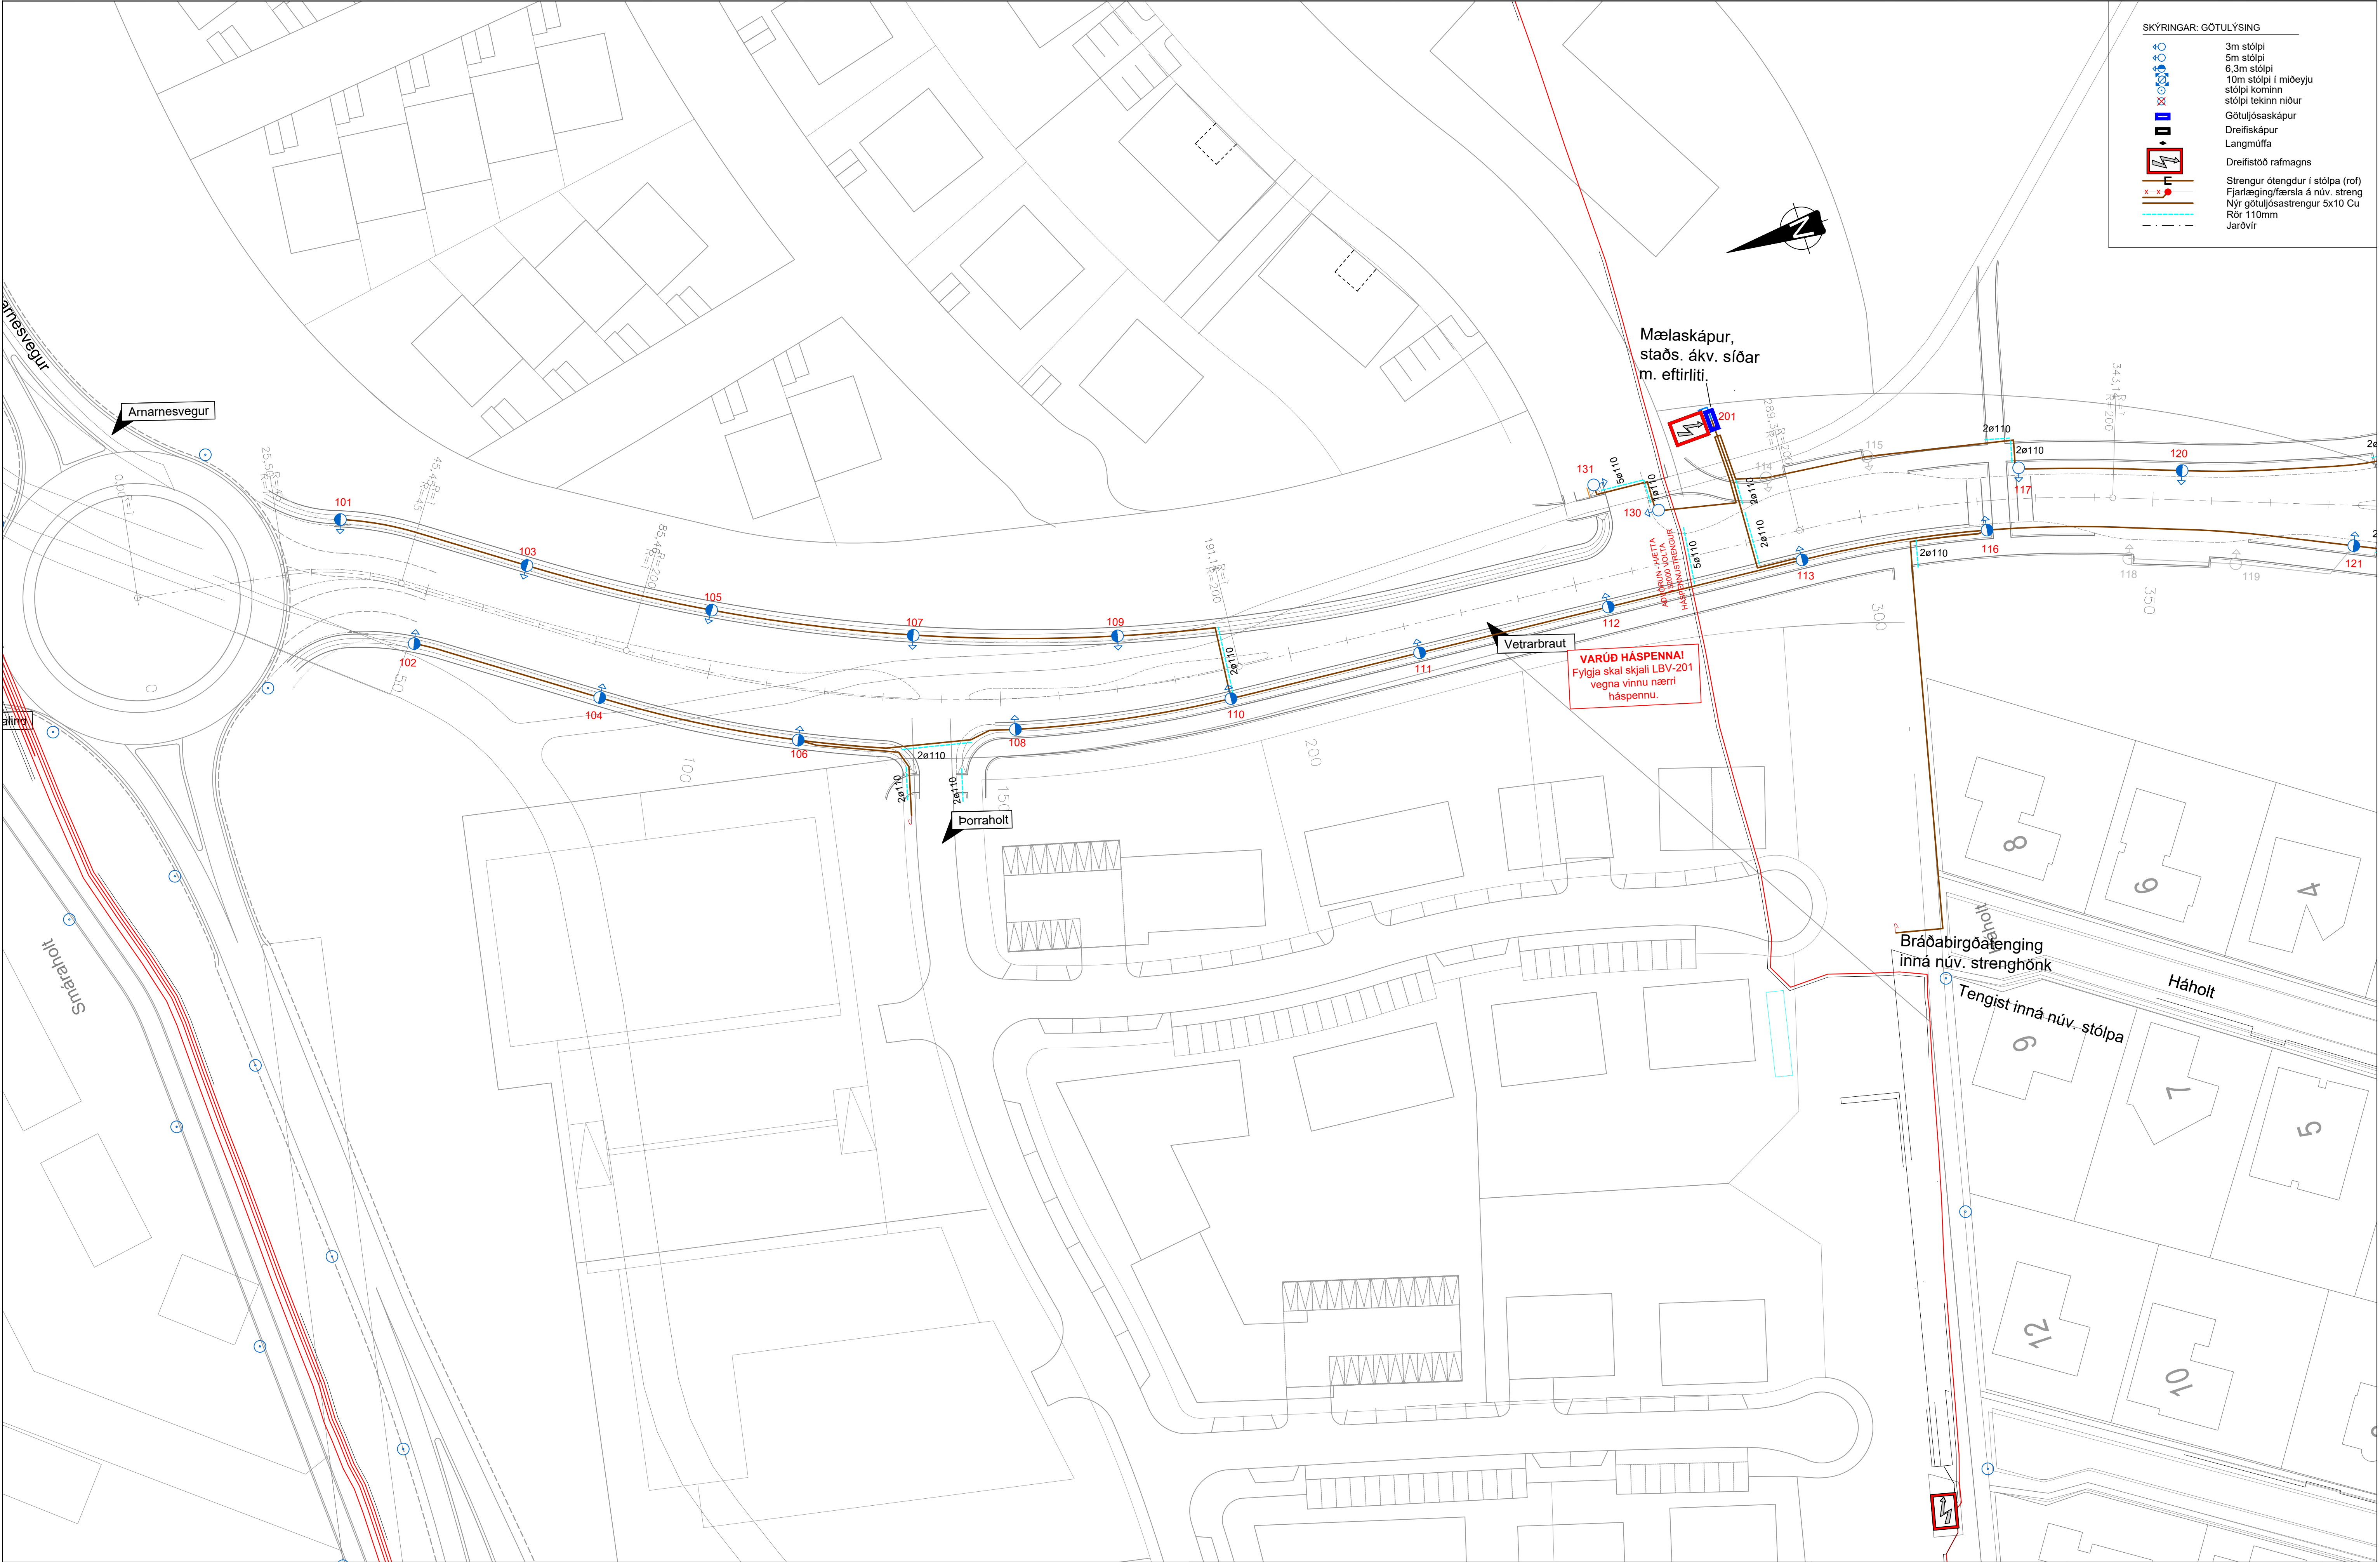

- SKÝRINGAR: GÖTULÝSING
- 3m stólpi
 - 5m stólpi
 - 6,3m stólpi
 - 10m stólpi í miðeyju
 - stólpi kominn
 - stólpi tekinn niður
 - Götuljósaskápur
 - Dreifiskápur
 - Langmúffa
 - Dreifistöð rafmagns
 - Strengur ótengdur í stólpa (rof)
 - Fjarlæging/færsla á núv. streng
 - Nýr götuljósastrengur 5x10 Cu
 - Rör 110mm
 - Jarðvir

- HNITAKERFI : REYKJAVÍK
- HÆÐARKERFI : REYKJAVÍK
- ÖLL MÁL Í METRUM NEMA ANNAD SÉ TEKID FRAM



ÚTS. DAGS:	ÚTGAUFERILL	HANNAÐ. TEKN. YFIRF.



VERKNUMER
2424-105

VERKNUMER

DAGS:

18.06.2021

MÆLKVÆÐI

1:500

BLADSTÆRÐ

A1

Vetrarbraut - 1. áfangi
Amarnesvegur - Hnoðraholt
Gatnagerð og lagnir


Vetrarbraut st. 25-350
Gatnalýsing
Grunnmynd

TEKNIKA
NÚMER

IN101

ÚTGAFA

O:\Gis\Garðabær_2024\105_Hnoðraholtbraut\09_Tekningar\4_Layout\LAY_1N.dwg

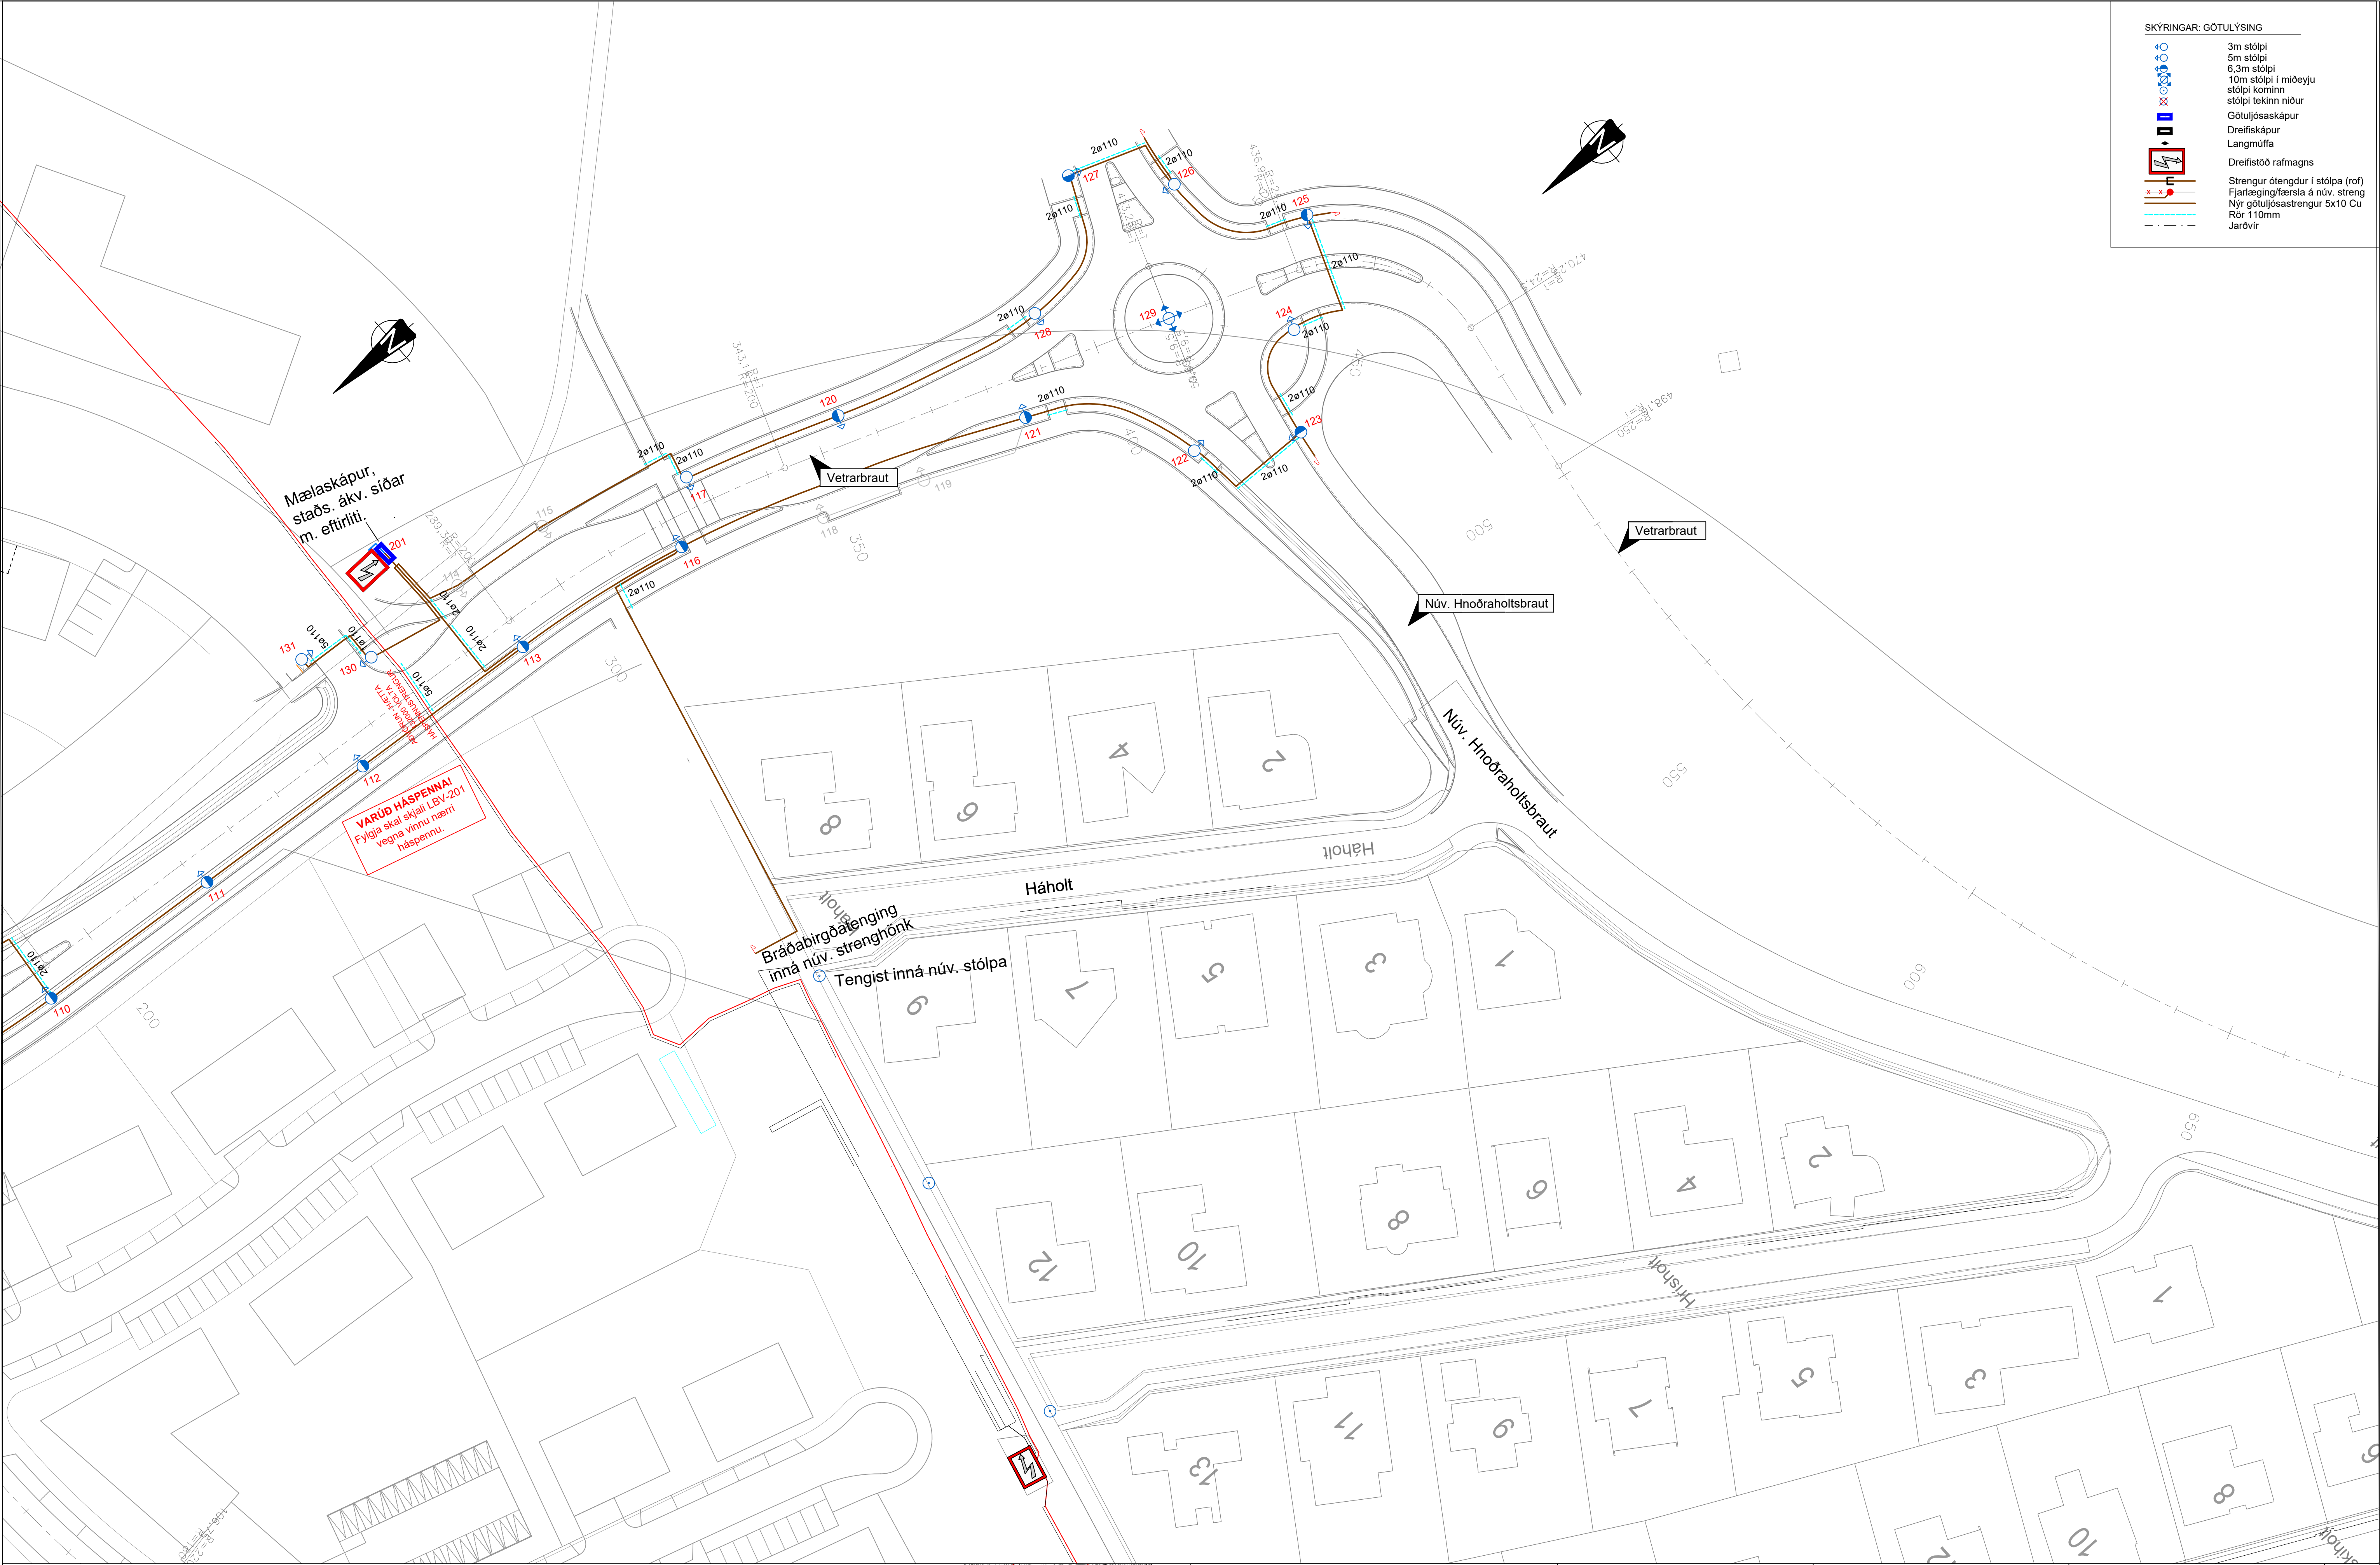

- SKÝRINGAR: GÖTULÝSING
- 3m stólpi
 - 5m stólpi
 - 6,3m stólpi
 - 10m stólpi í miðeyju
 - stólpi kominn
 - stólpi tekinn niður
 - Götuljósaskápur
 - Dreifiskápur
 - Langmúffa
 - Dreifistöð rafmagns
 - Strengur ótengdur í stólpa (rof)
 - Fjarlæging/færsla á núv. streng
 - Nýr götuljósastrengur 5x10 Cu
 - Rör 110mm
 - Jarðvir

- HNITAKERFI : REYKJAVÍK
- HÆÐARKERFI : REYKJAVÍK
- ÖLL MÁL Í METRUM NEMA ANNAD SÉ TEKID FRAM



ÚTS. DAGS:	ÚTGÁFUFERILL	HANNAÐ. TEKN. YFIRF.




VERKNÚMUR 2424-105	HANNAÐ: TERKNAÐ: YFIRFARIR: MÆLT: SAMÞ.	JD: EDJ	Júní '21 Júní '21
VERKNÚMUR	MÆLIKVARÐI 1:500	BLADSTÆRÐ A1	
DAGS: 18.06.2021			

Vetrarbraut - 1. áfangi
Arnarnesvegur - Hnoðraholt
Gatnagerð og lagnir


Vetrarbraut st. 200-500
Gatnalýsing
Grunnmynd

TEKNIKA NÚMUR IN102
ÚTGÁFA


Útivarok

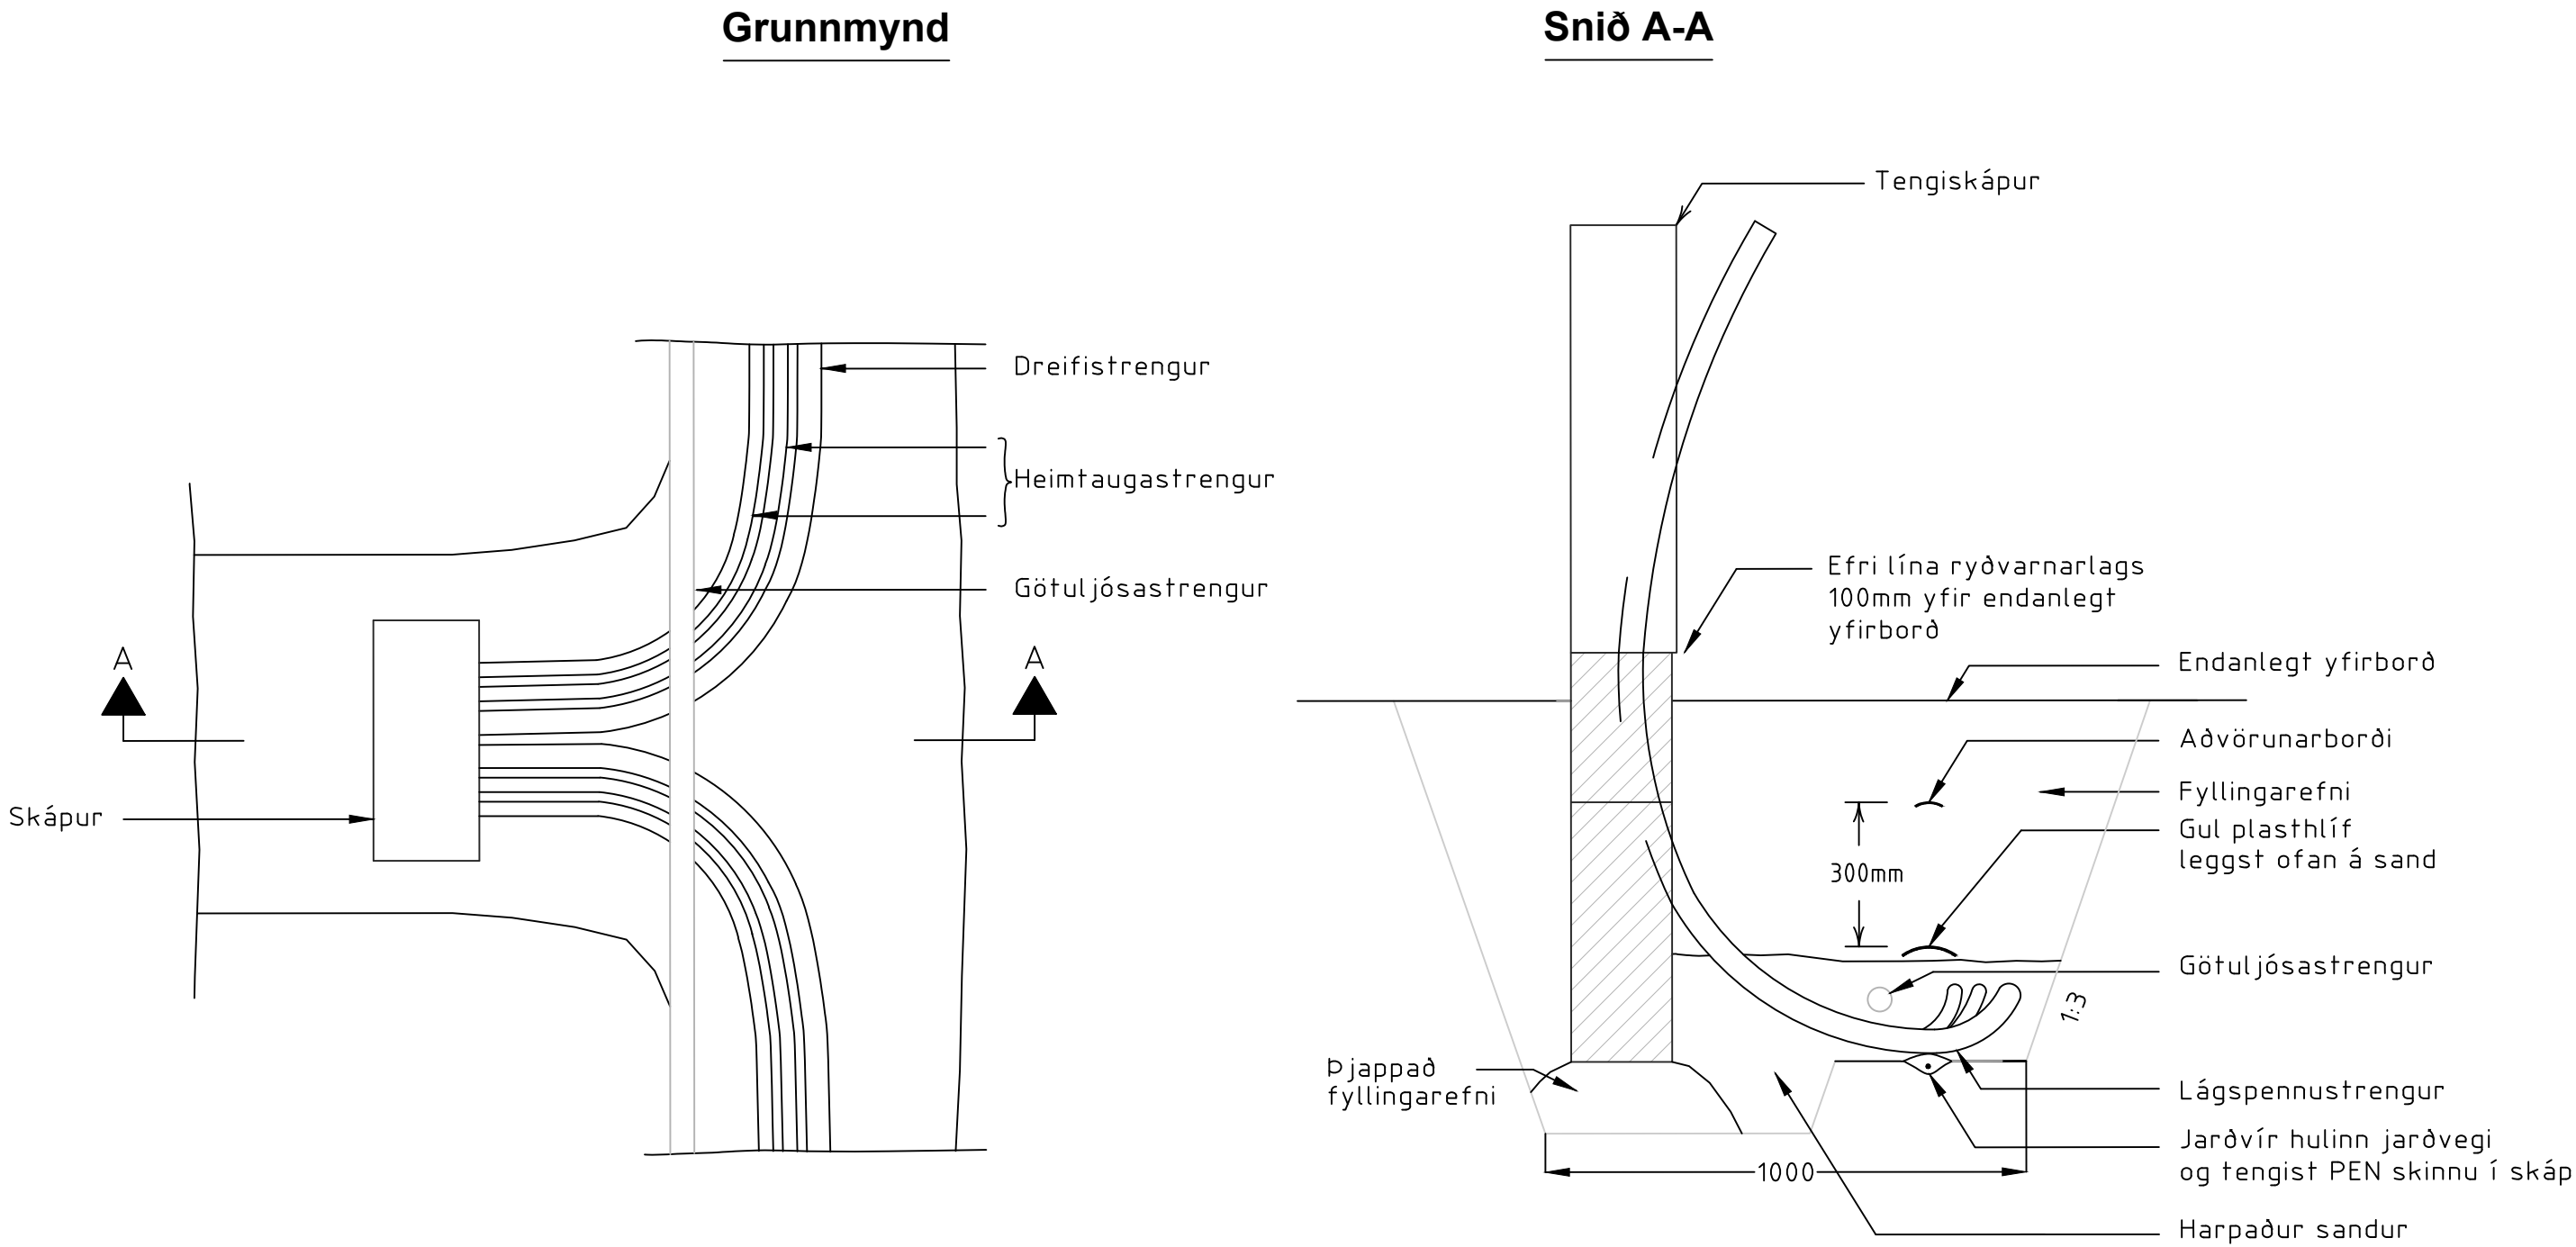


Stólpár

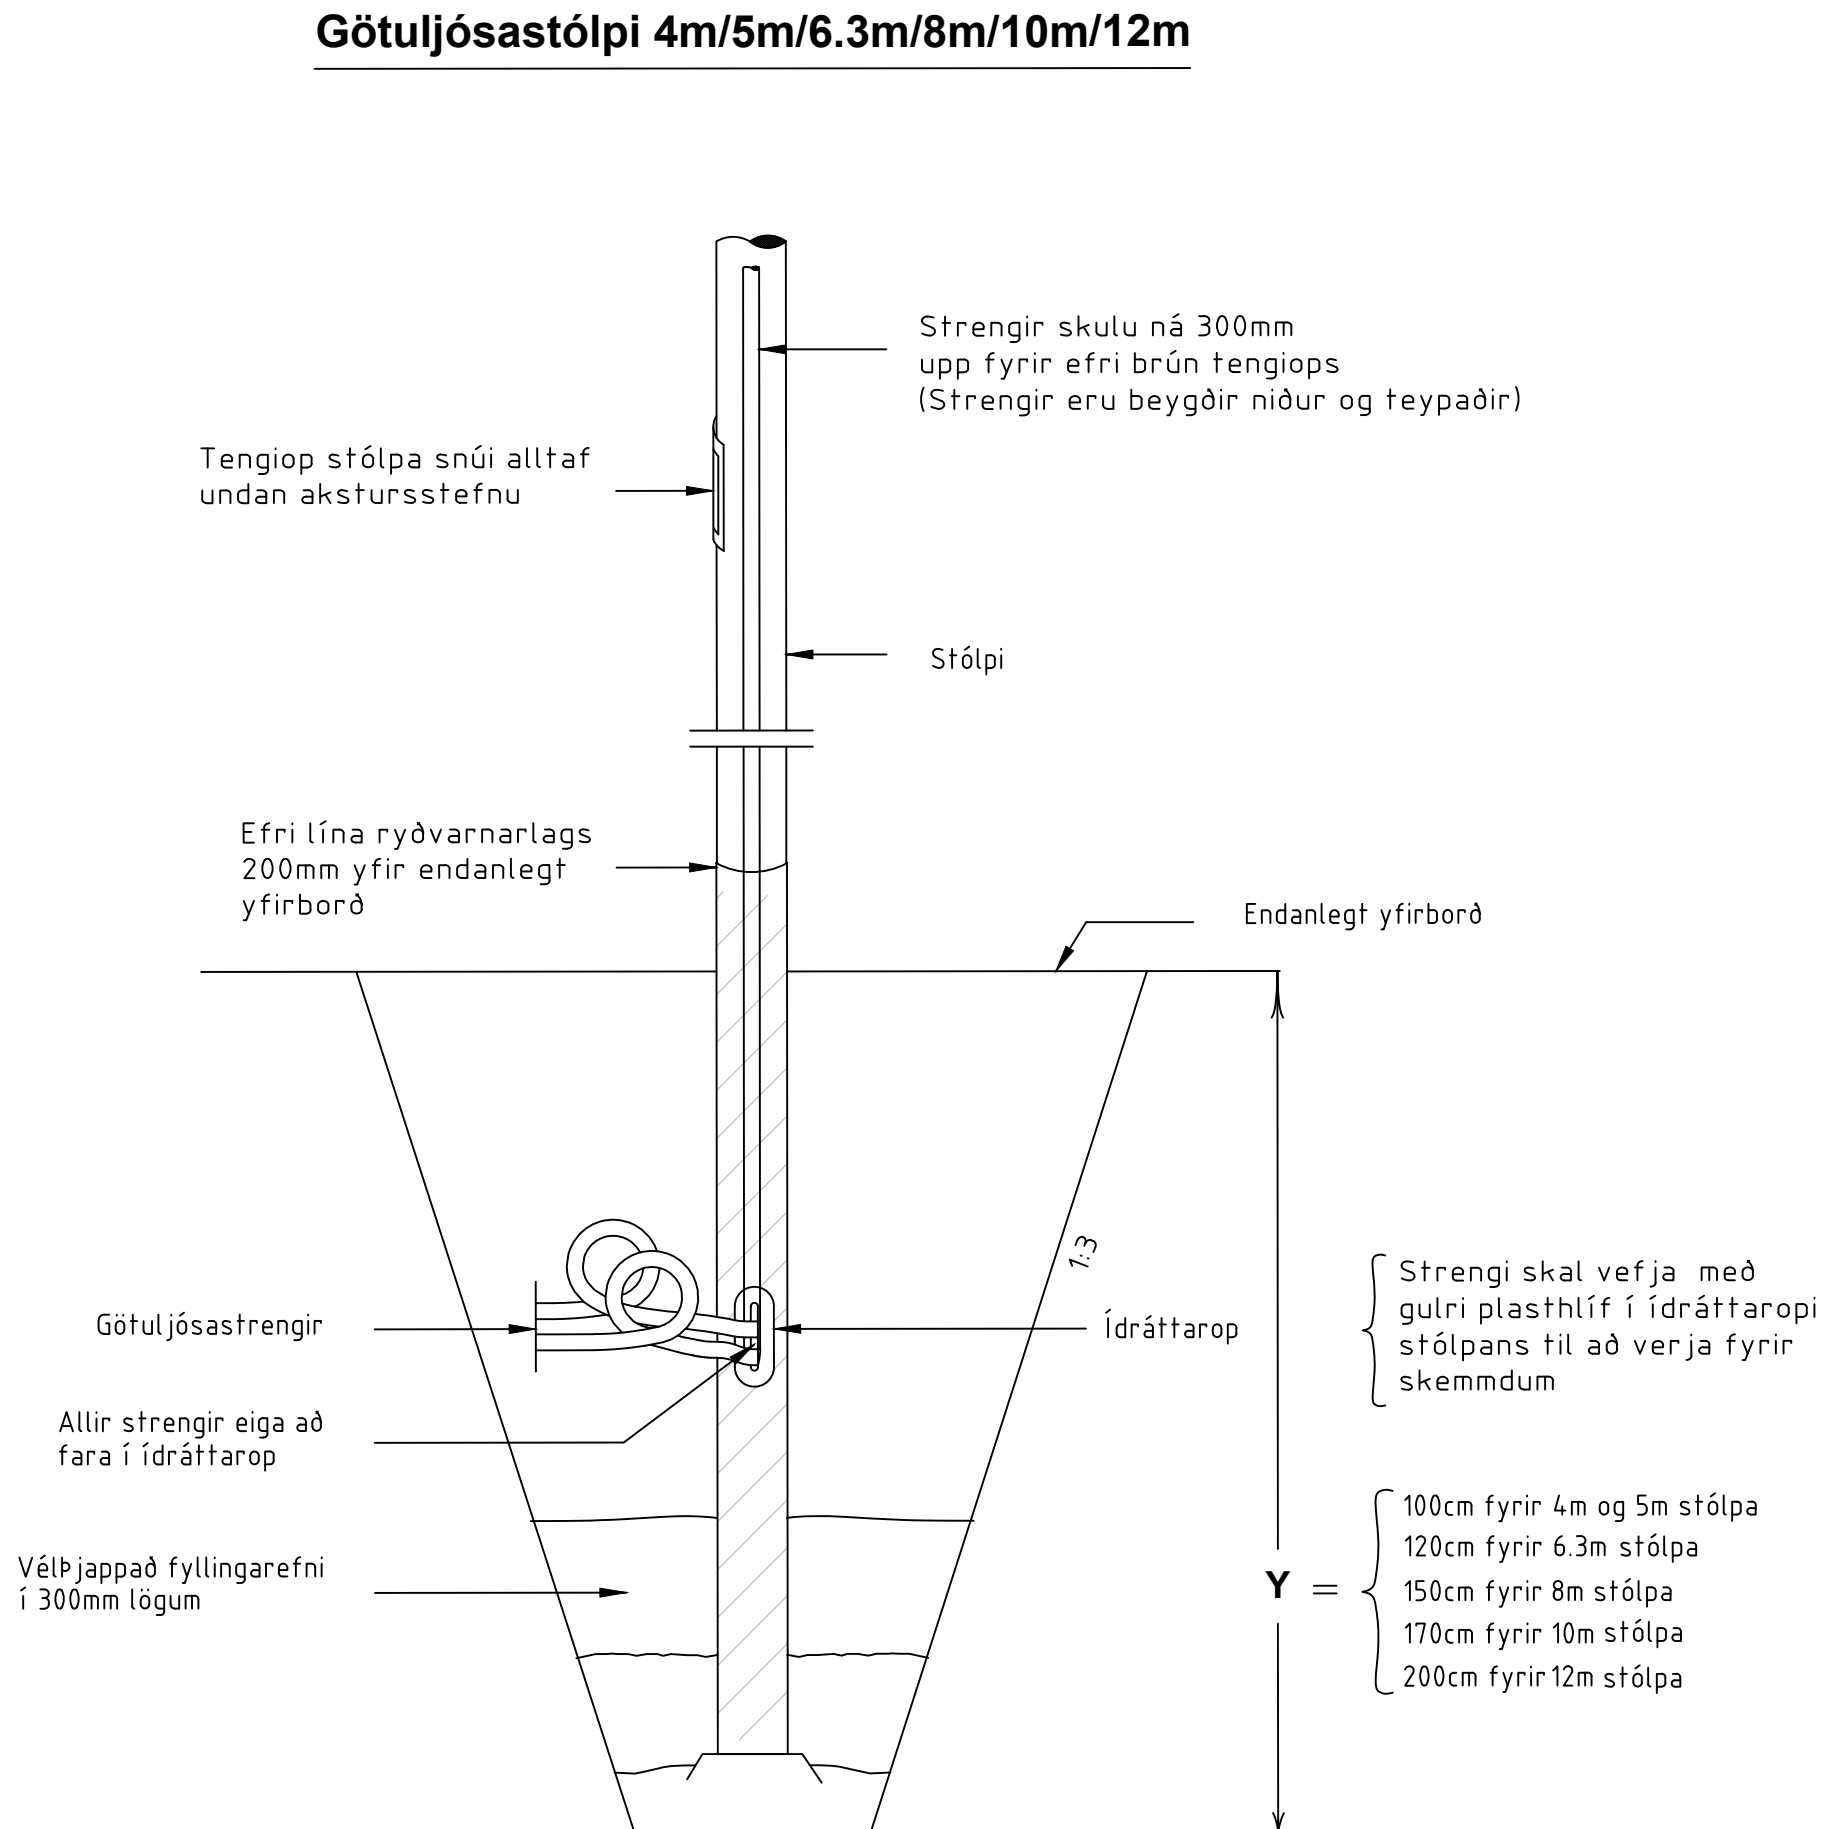




Overanir

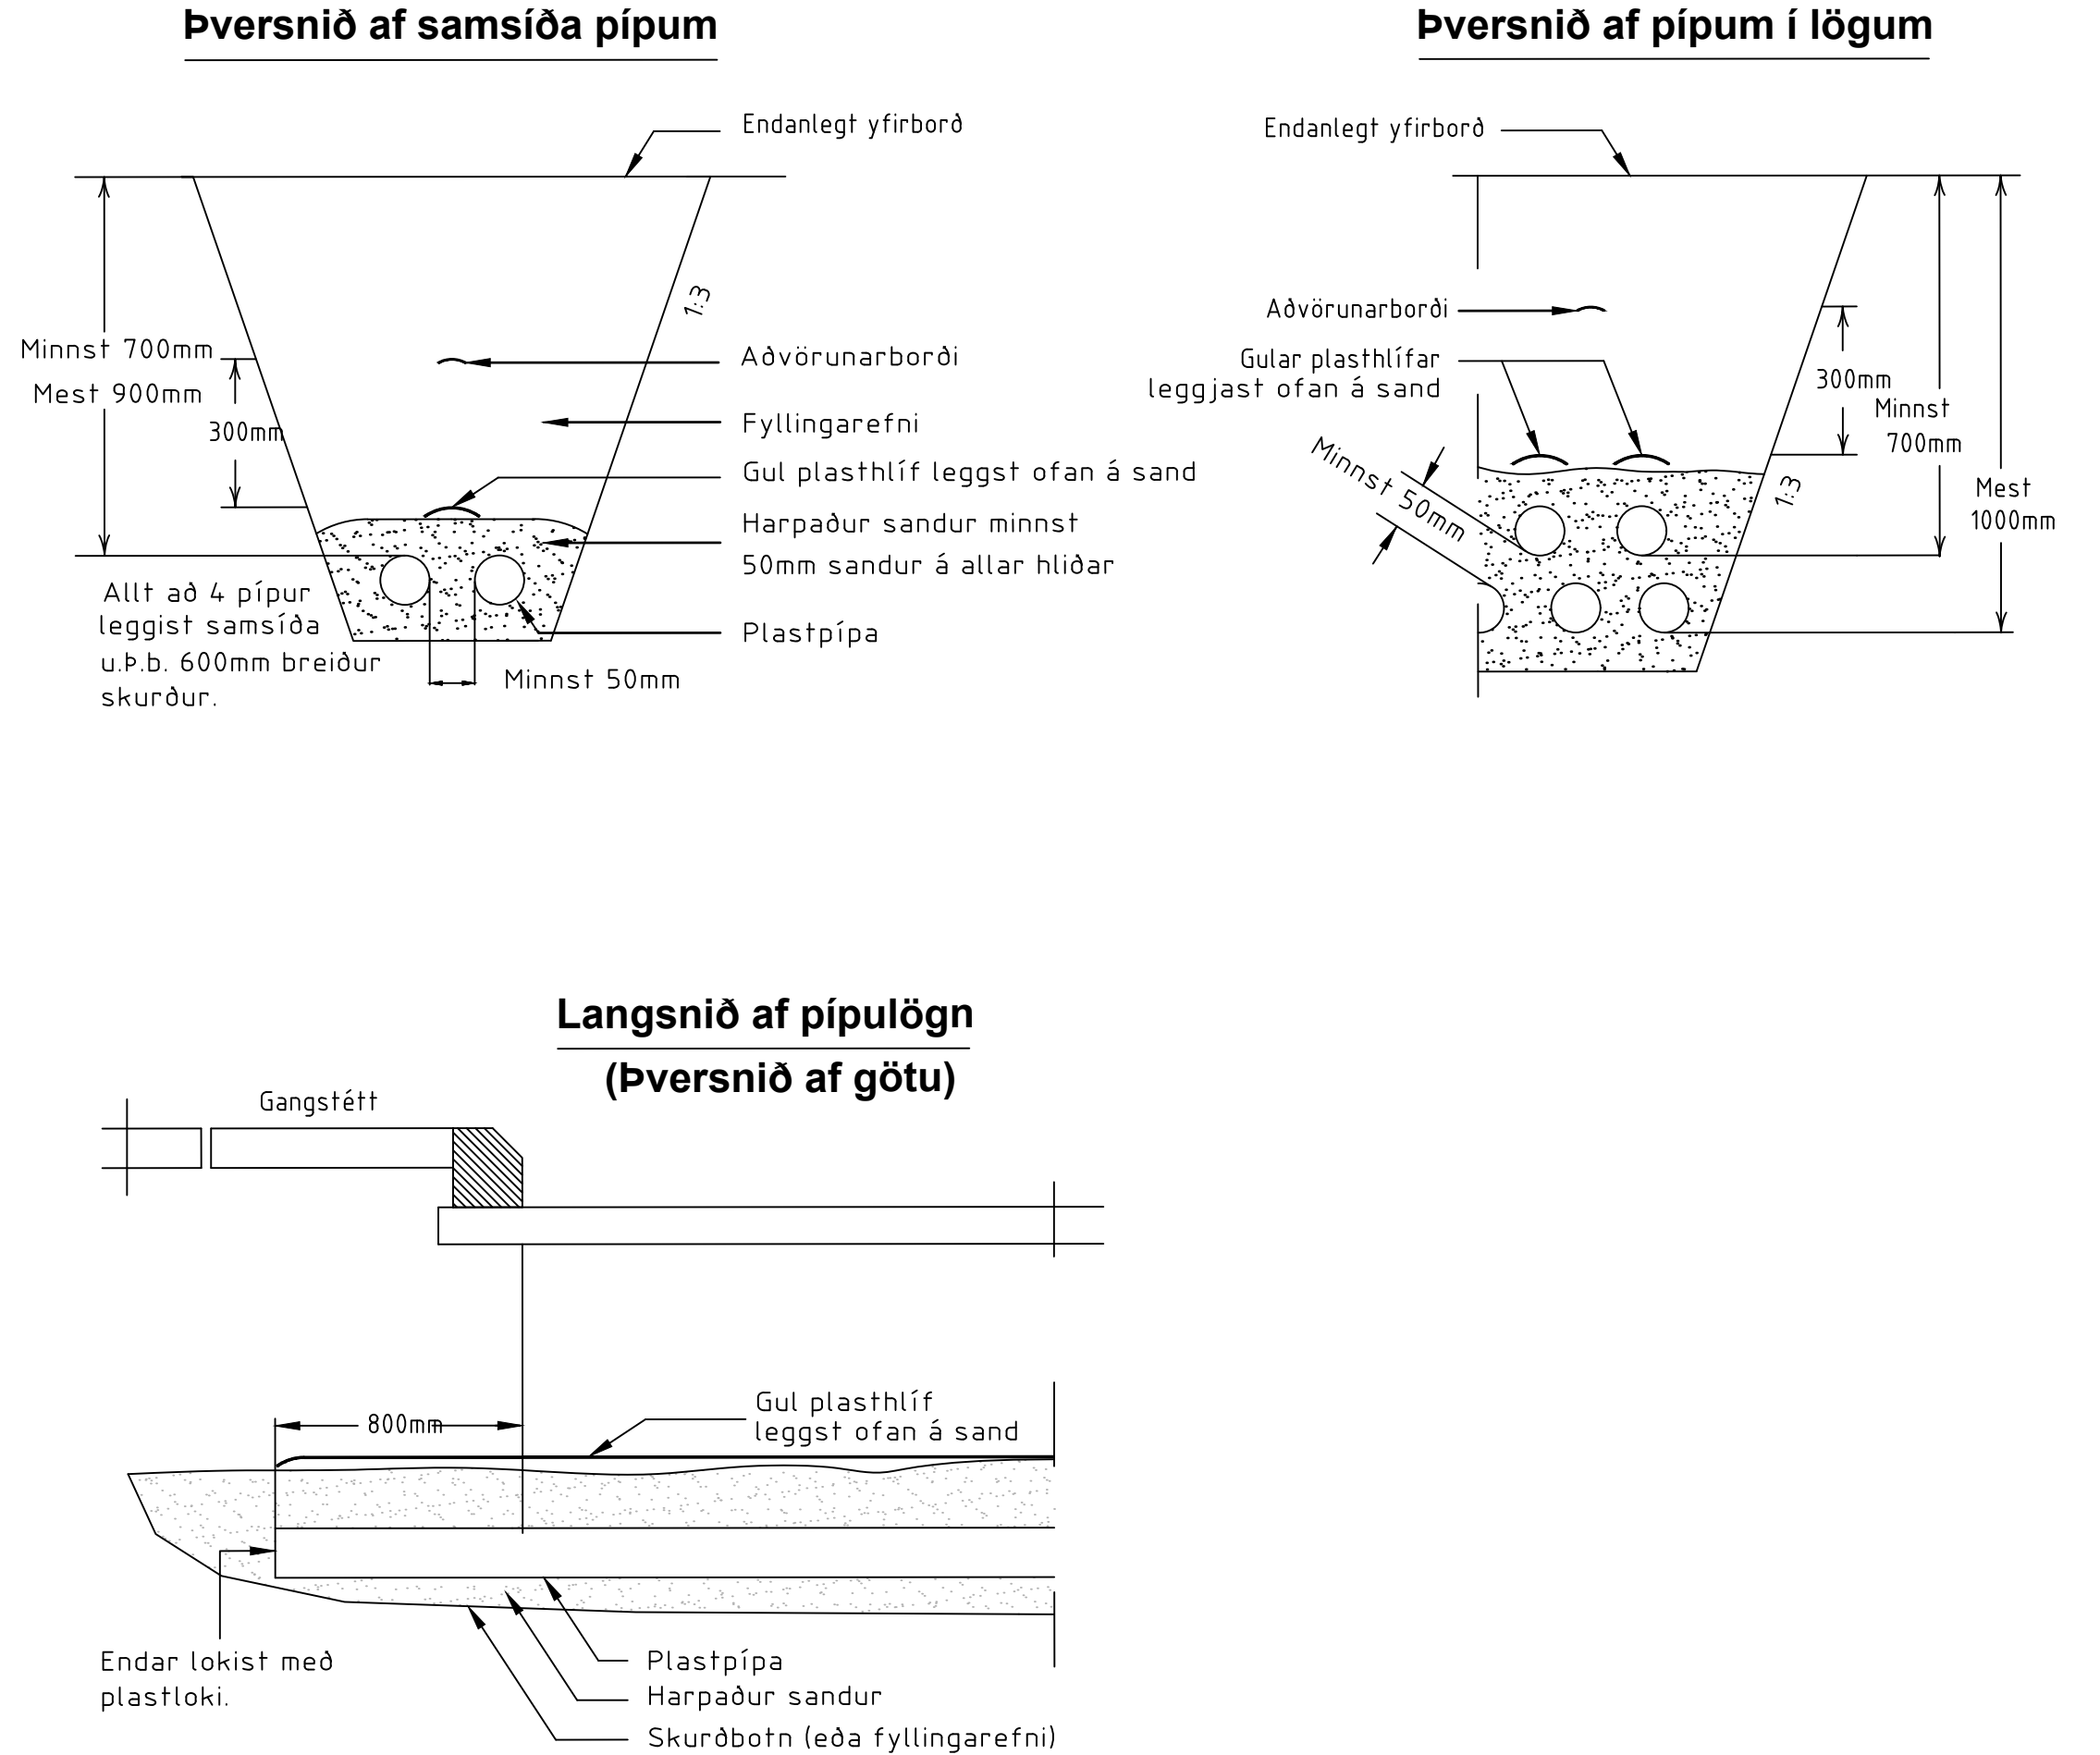

Strengir

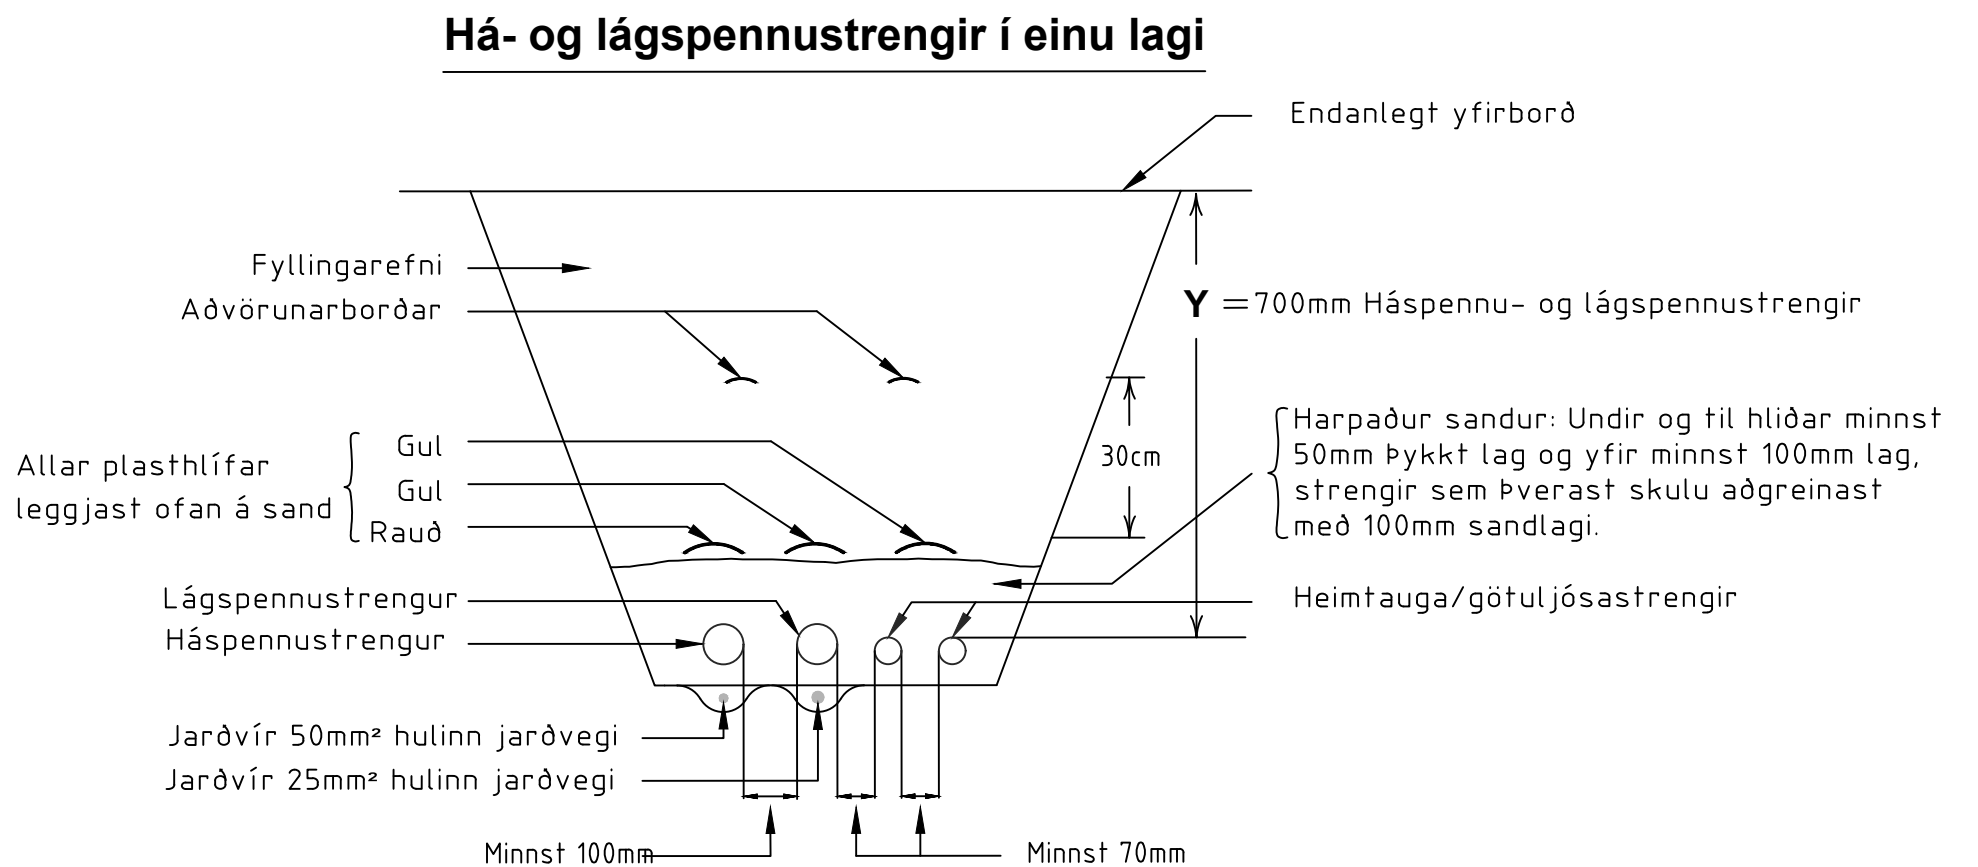

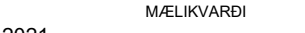
ÚTG. DAGS.	ÚTGÁFUFRILL	HANNAÐ TEIKN. YFIRF.			VERKJÓMUR 2424-105 VERKJÓMUR	HANNAÐ: JÞ Júní '21 TEIKNAD: EDJ Júní '21 YFIRFARID: MÆLT: SAMM.	Vetrarbraut - 1. áfangi Arnarnesvegur - Hnoðraholt Gatnagerð og lagning	TEIKNINGA NÚMÉR IN103
			 Garðabær		DAGS. 18.06.2021	MÆLIKVARDI A1	Gatnalýsing Sniðteikning	ÚTGÁFA

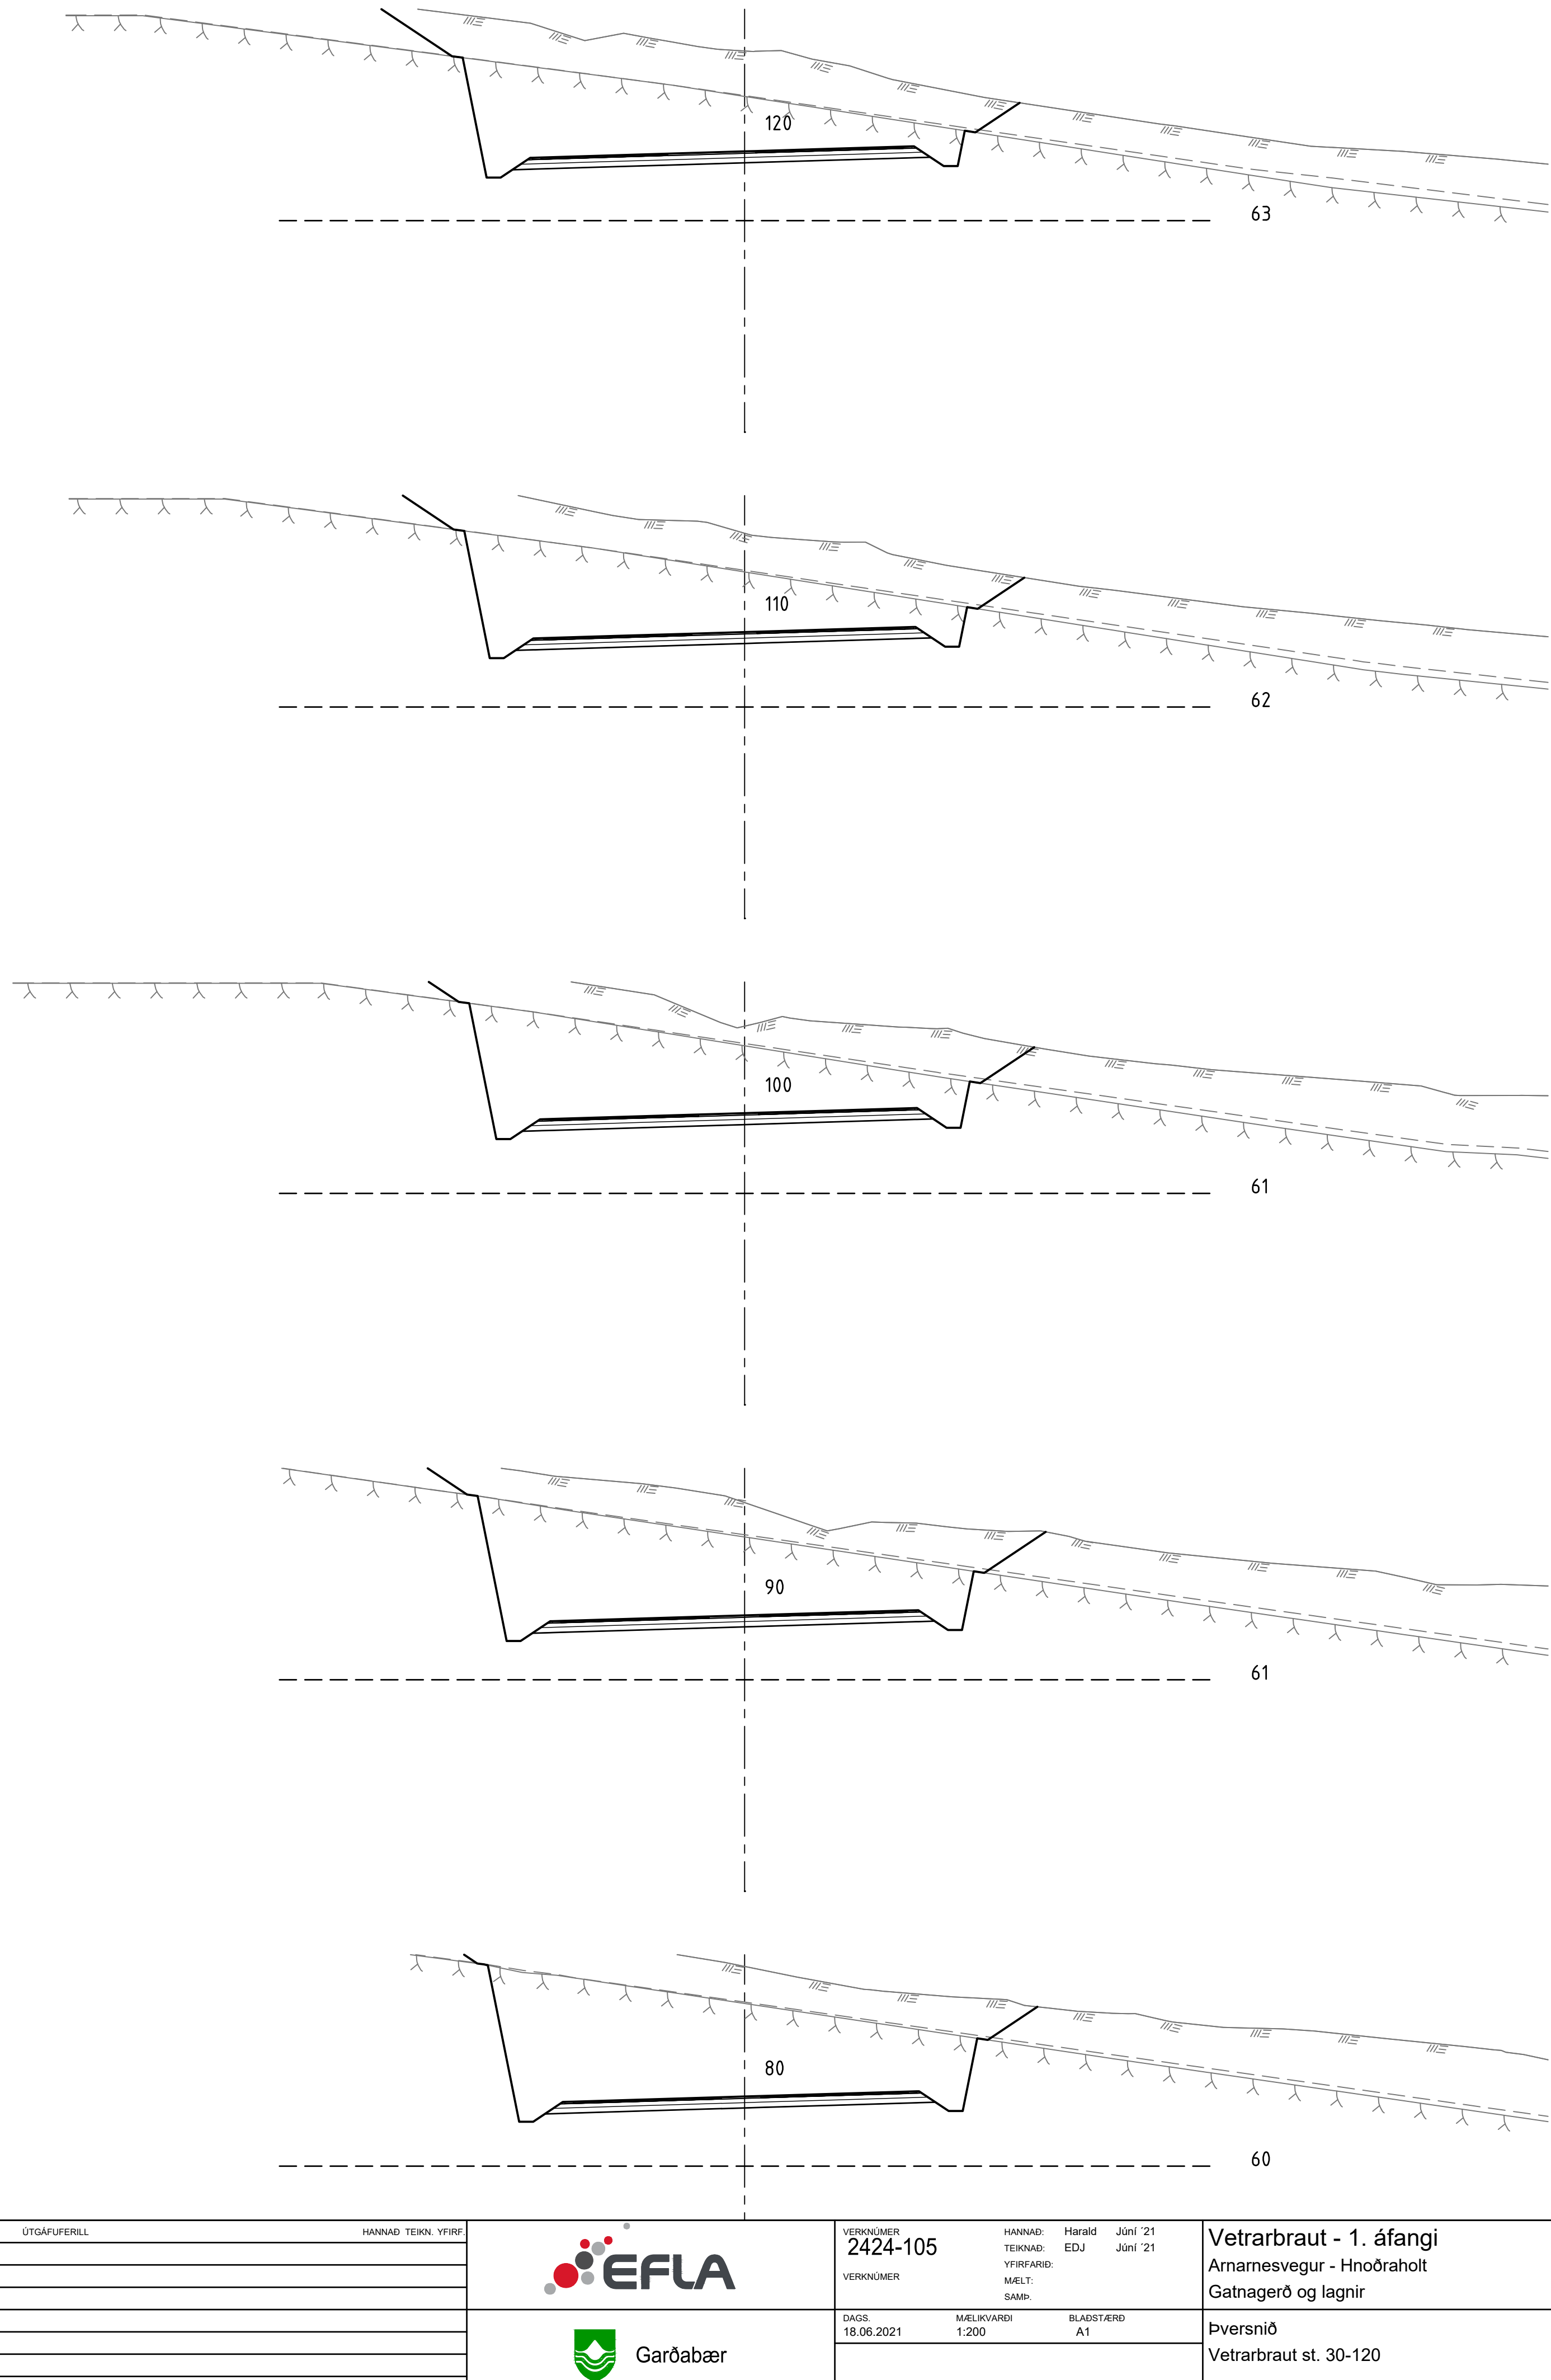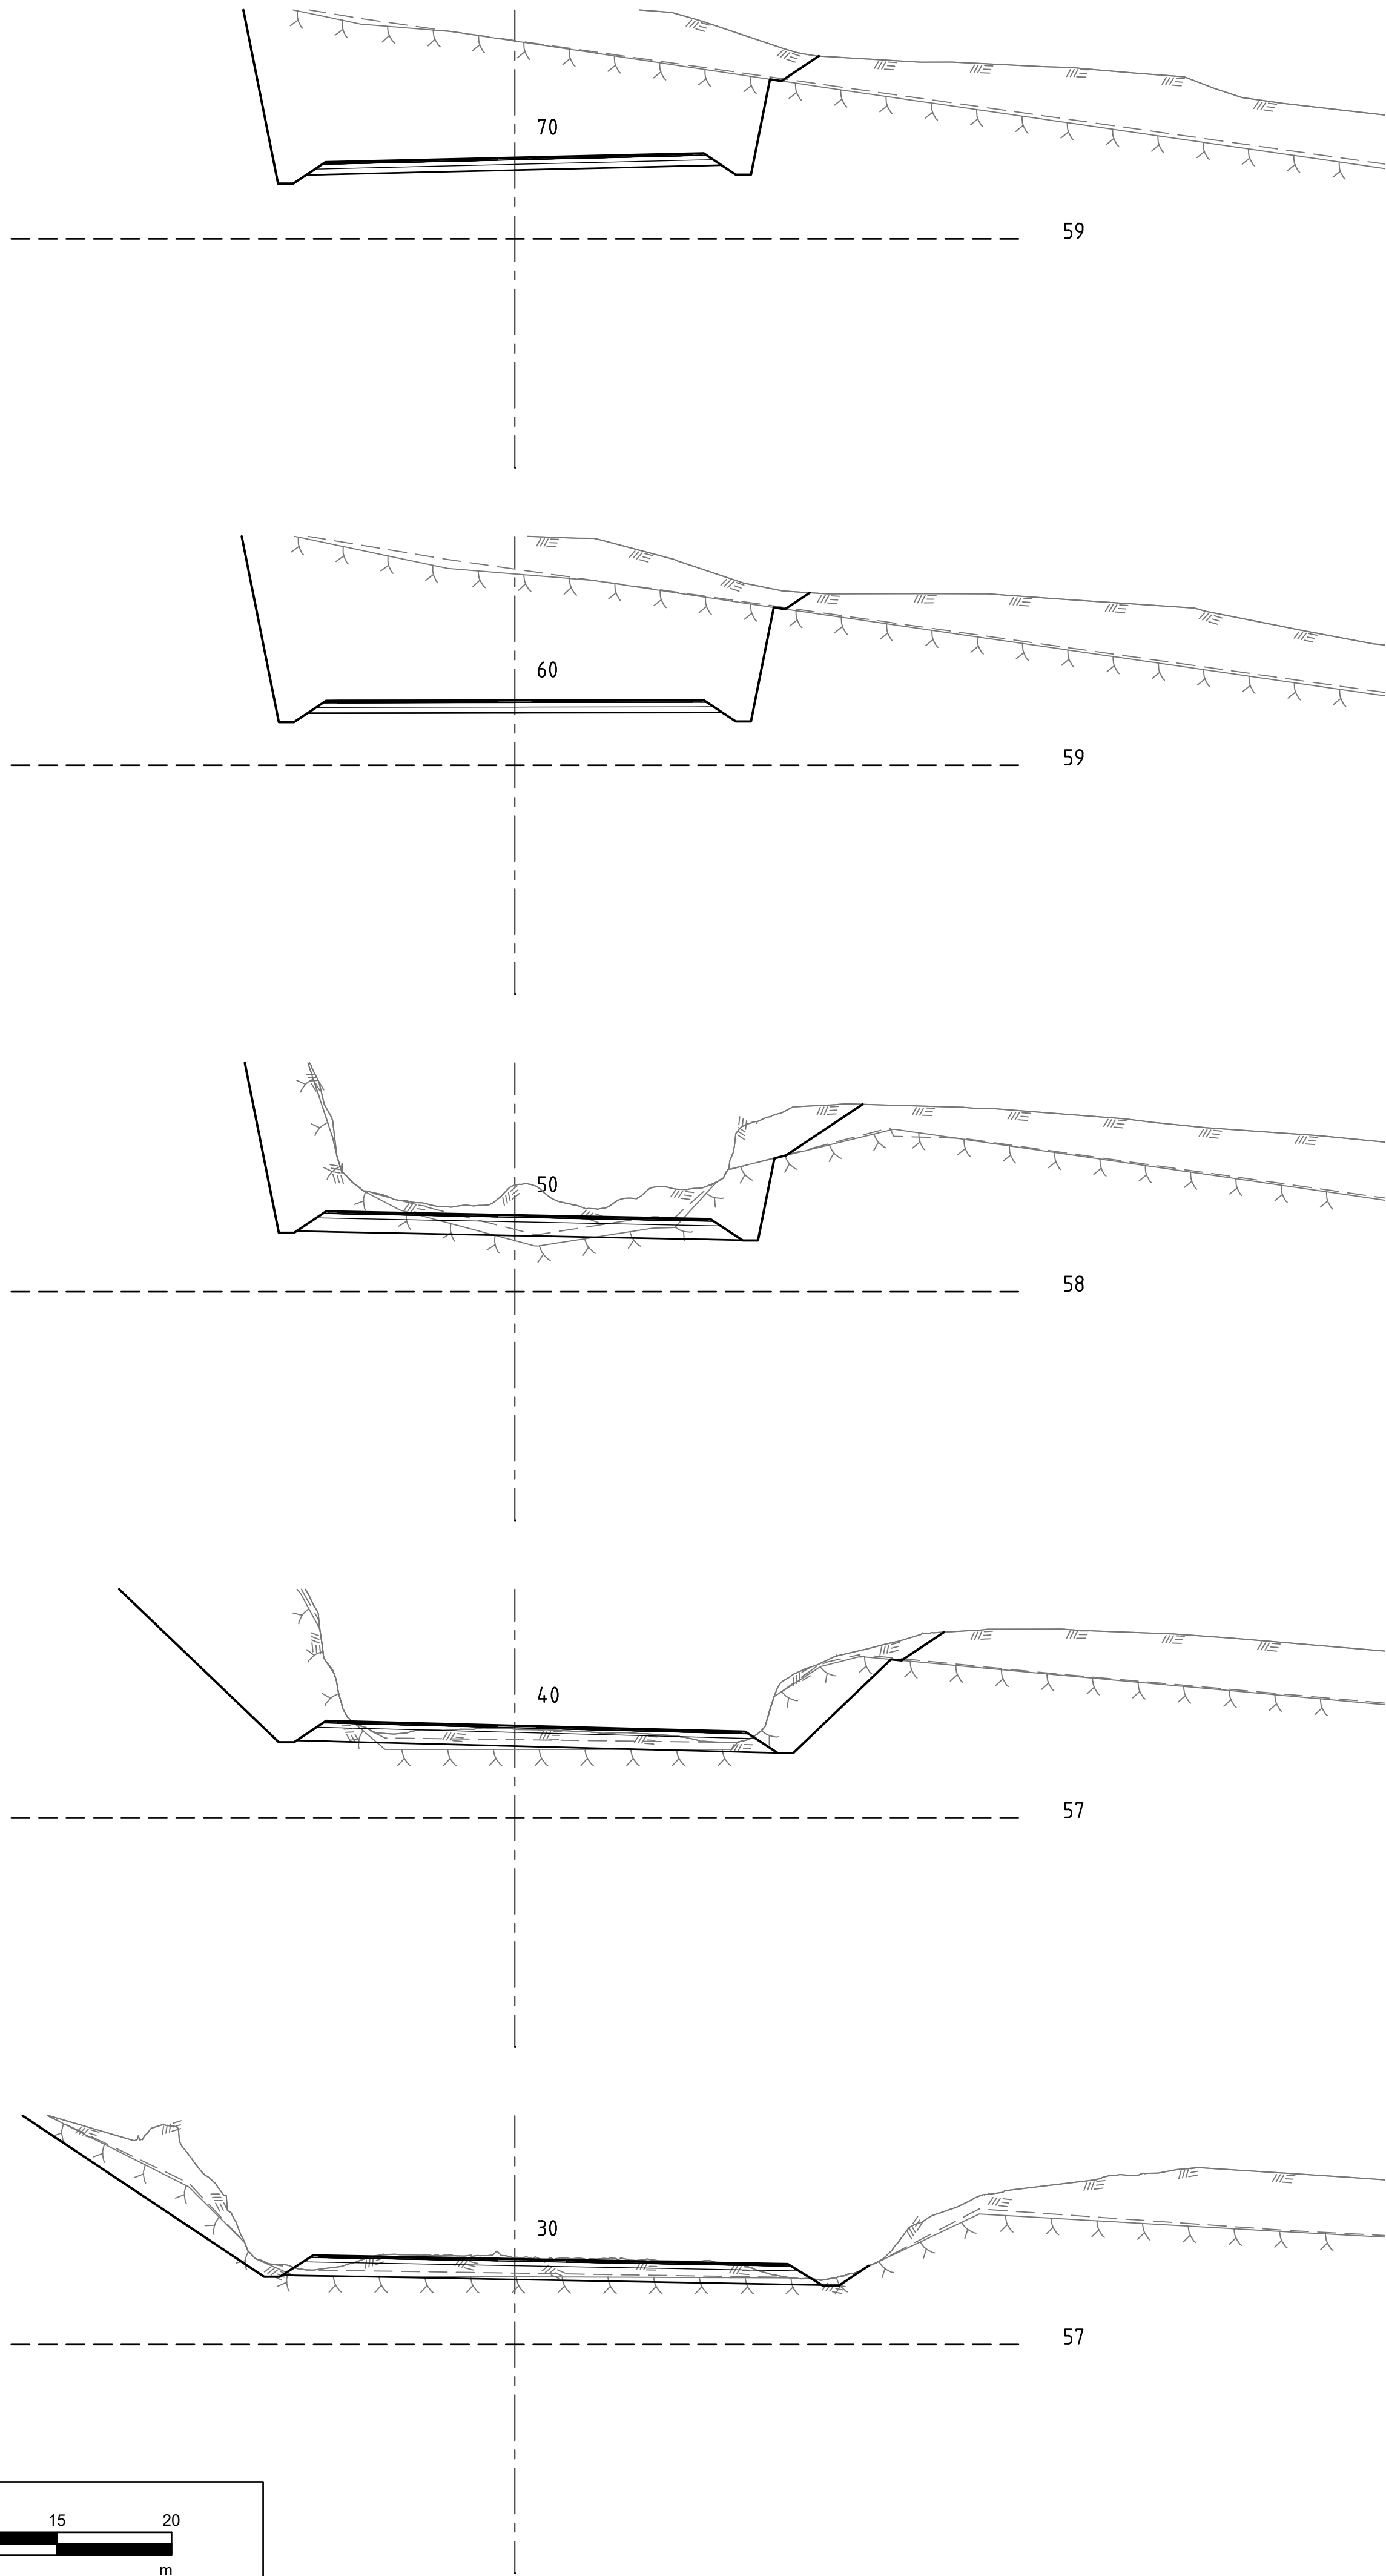

O:\G:\Gardabær_2424\105_Hnoðraholtbraut\09_Tekningar\4_Layout\A1_Utdwg















ÚTS. DAGS.	ÚTGÁFUFERILL	HANNAÐ. TEKN. YFIRF.

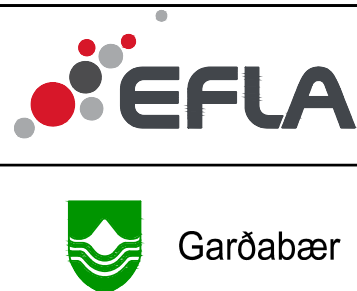

VERKNUMÉR	2424-105	HANNAÐ.	Hórsíð	Júní '21
VERKNUMÉR		TEKNAÐ.	EDJ	Júní '21
		YFIRFARID:		
		MÆLT:		
		SAMB.		
DAGS.	18.06.2021	MÆLIKVARÐI	1:200	BLADSTÆRÐ
				A1

Vetrarbraut - 1. áfangi
Arnarnesvegur - Hnoðraholt
Gatnagerð og lagnir
Þversnið
Vetrarbraut st. 30-120




TEKNAÐA NÚMÉR
U101
ÚTGÁFA

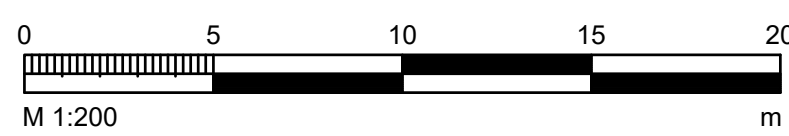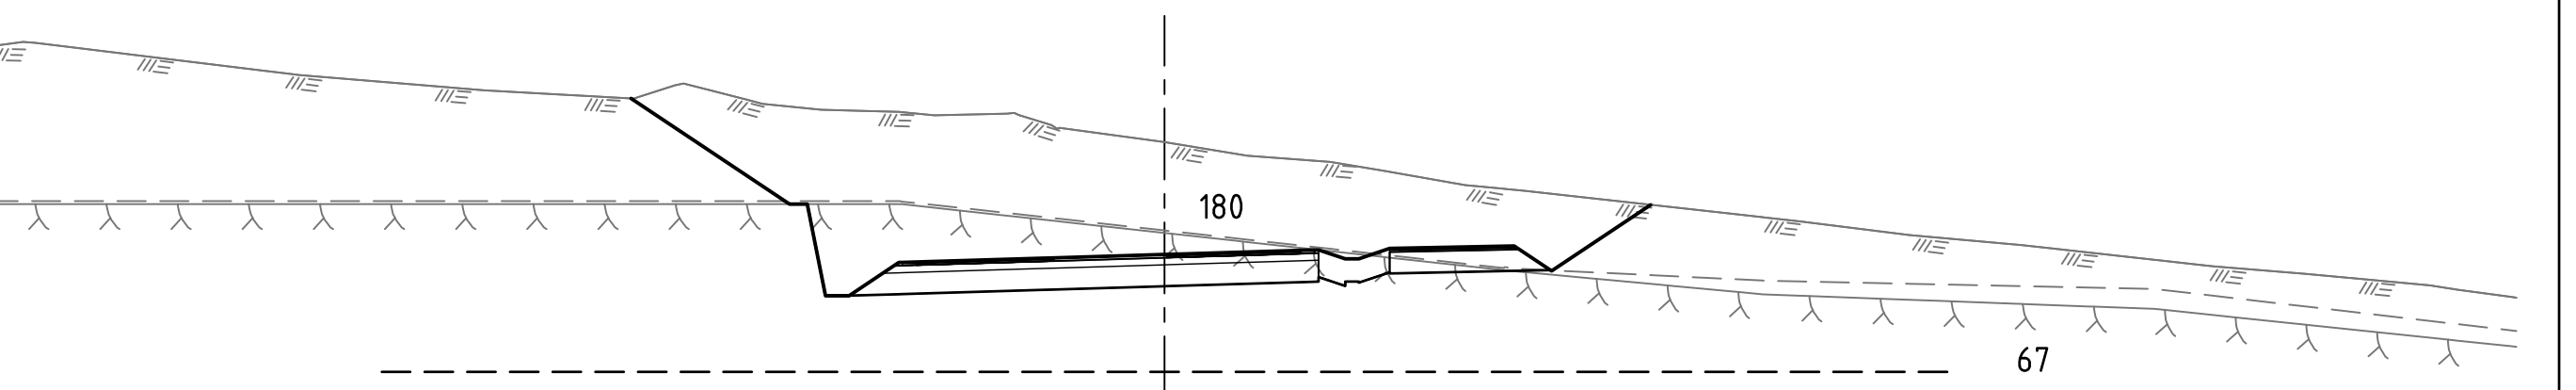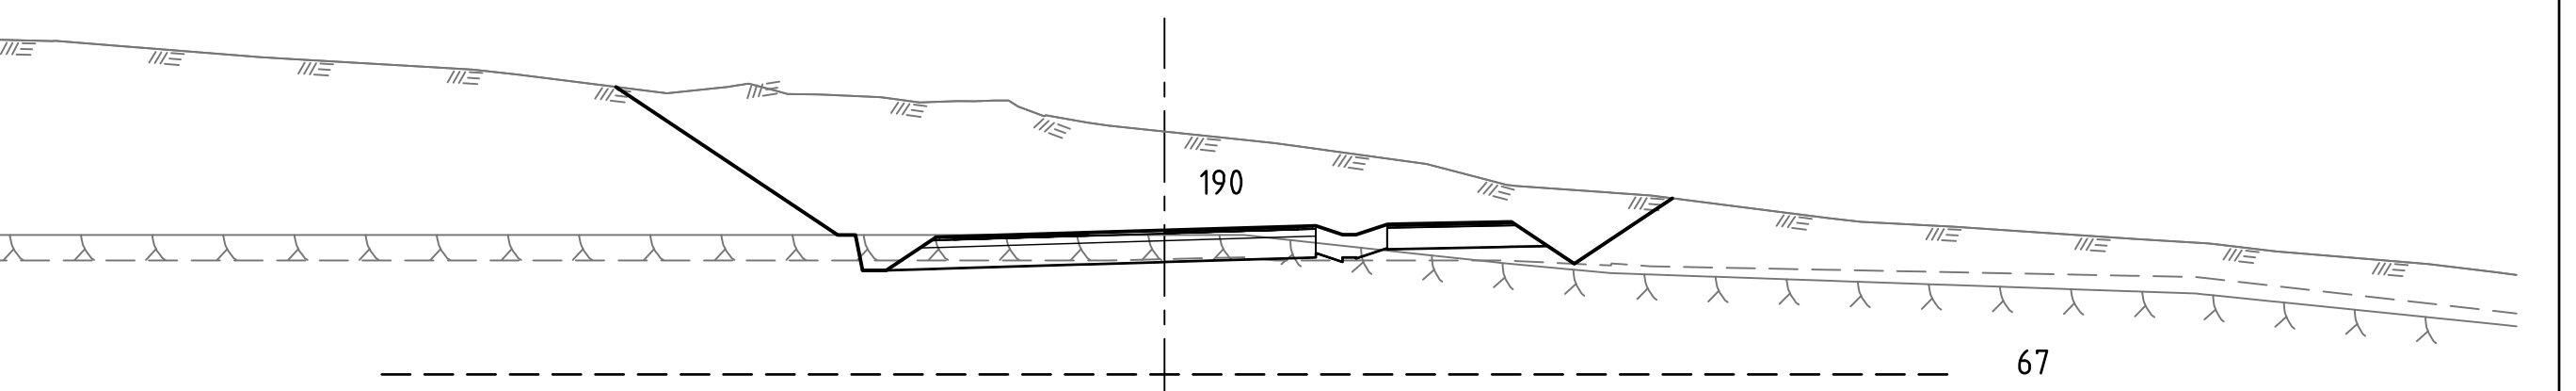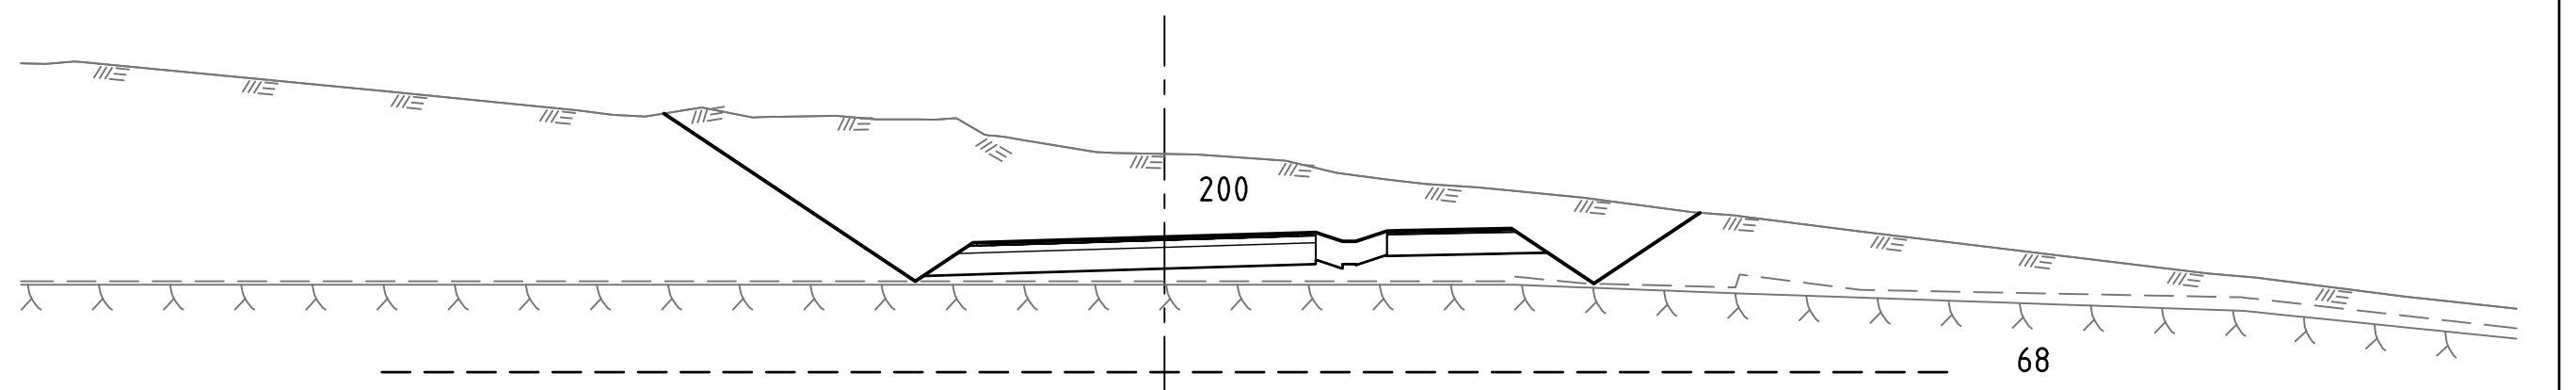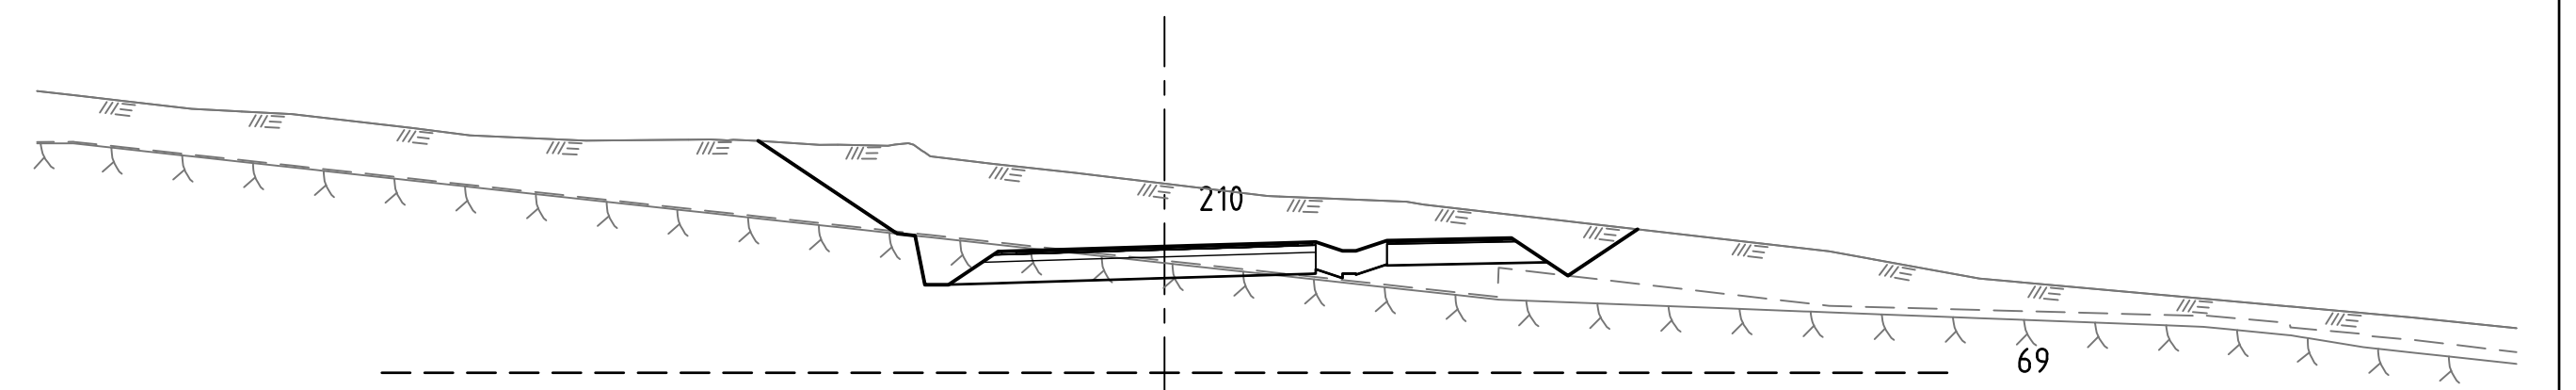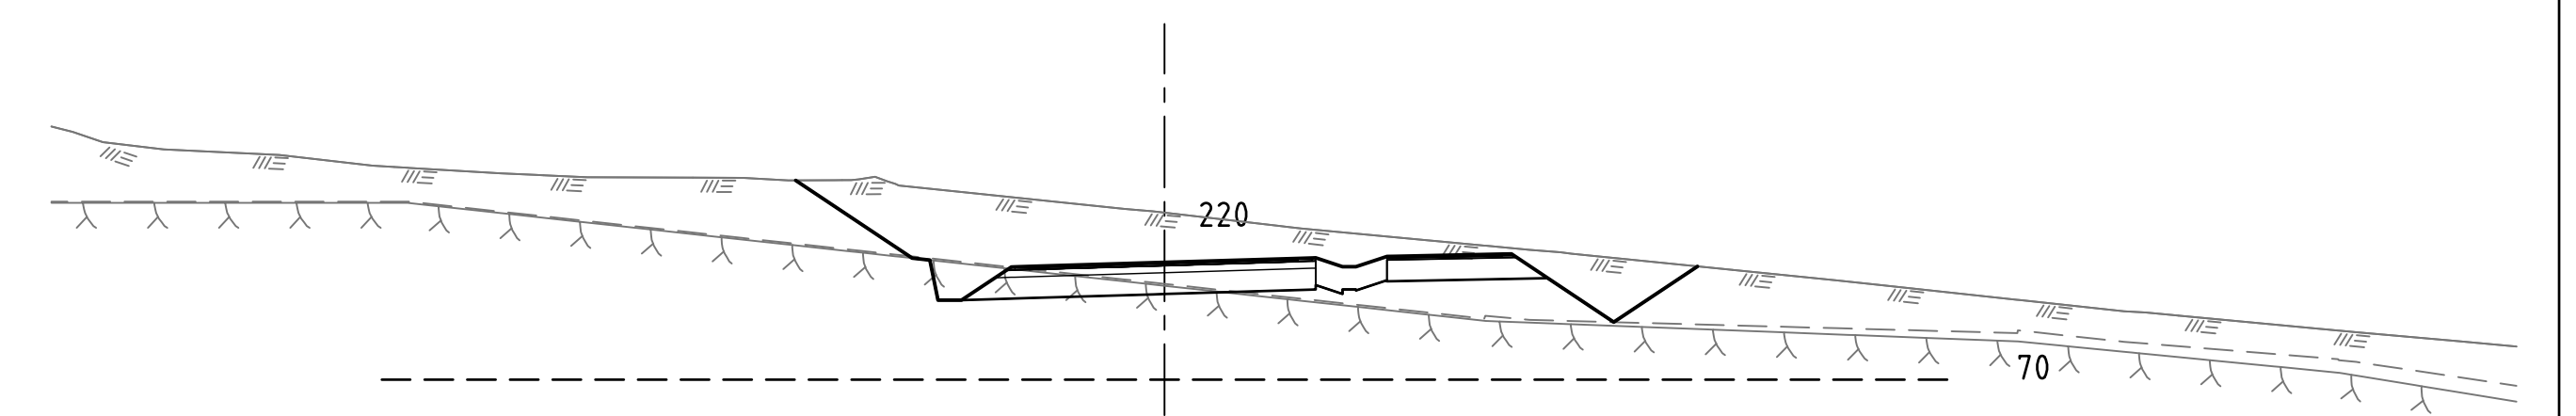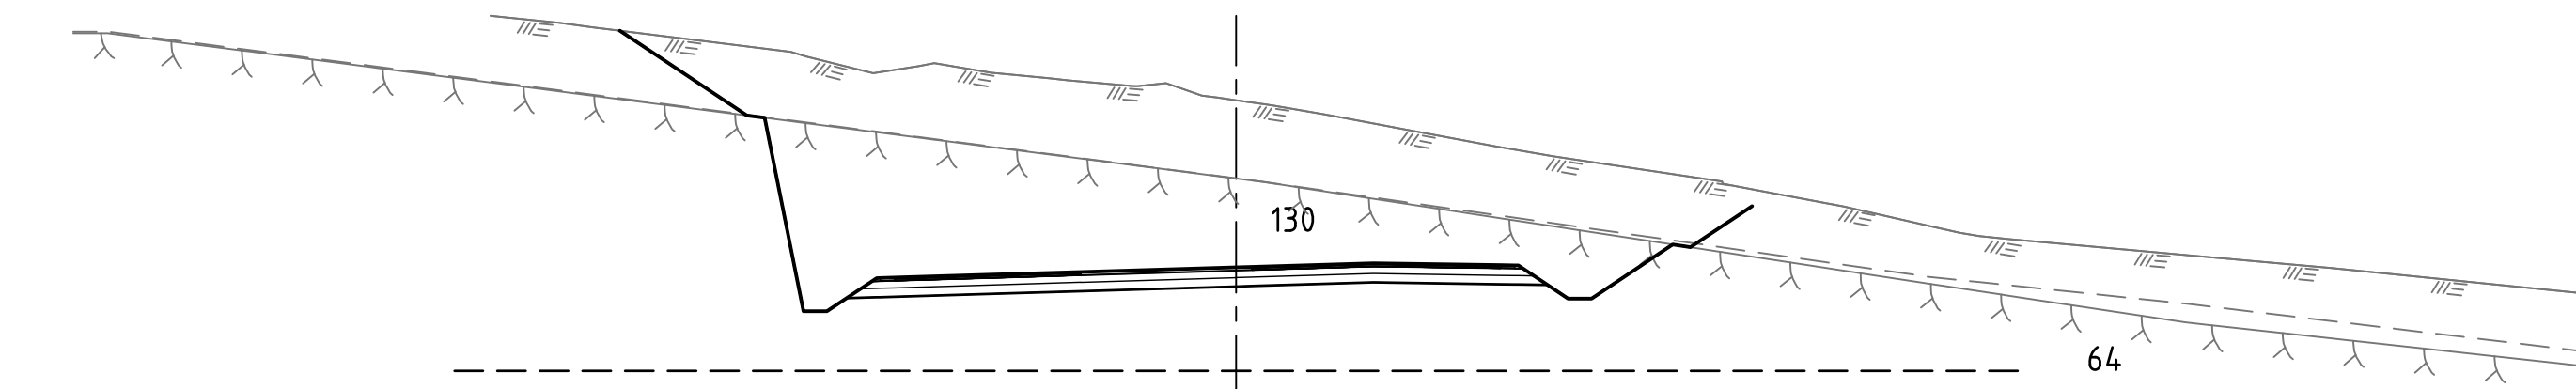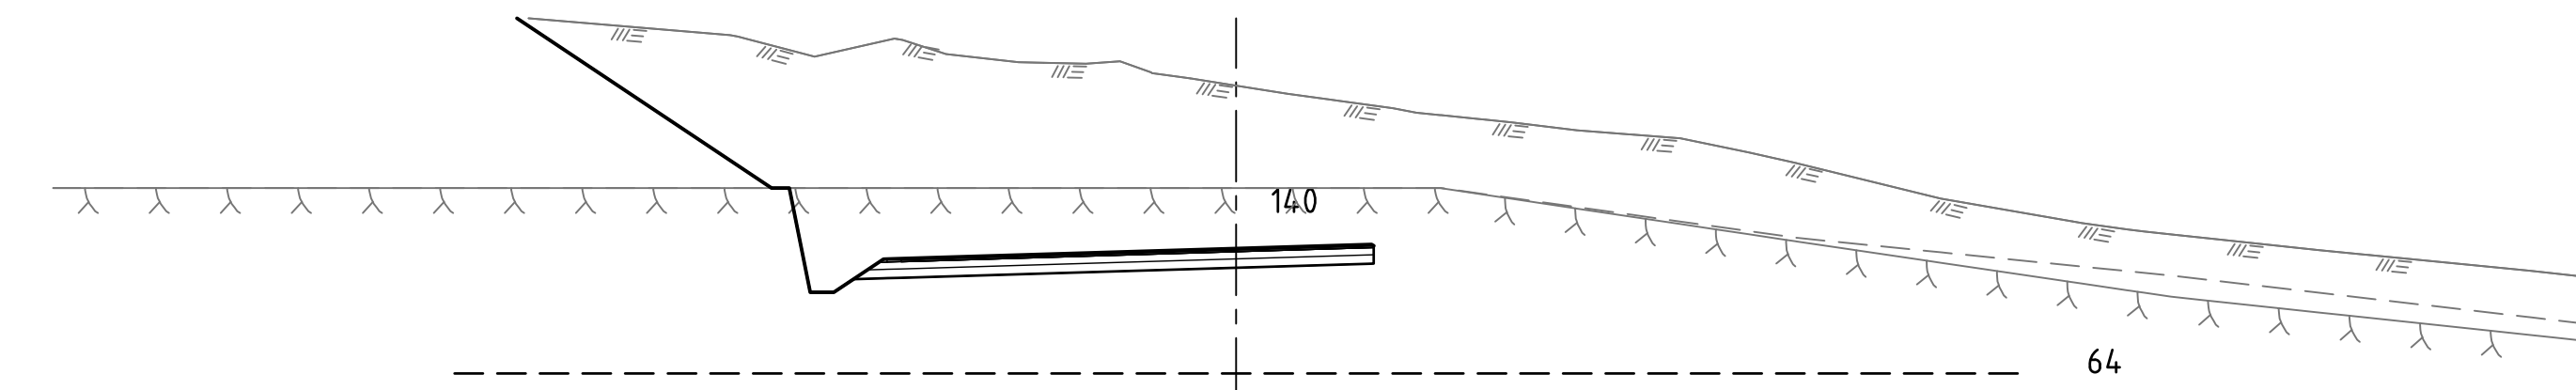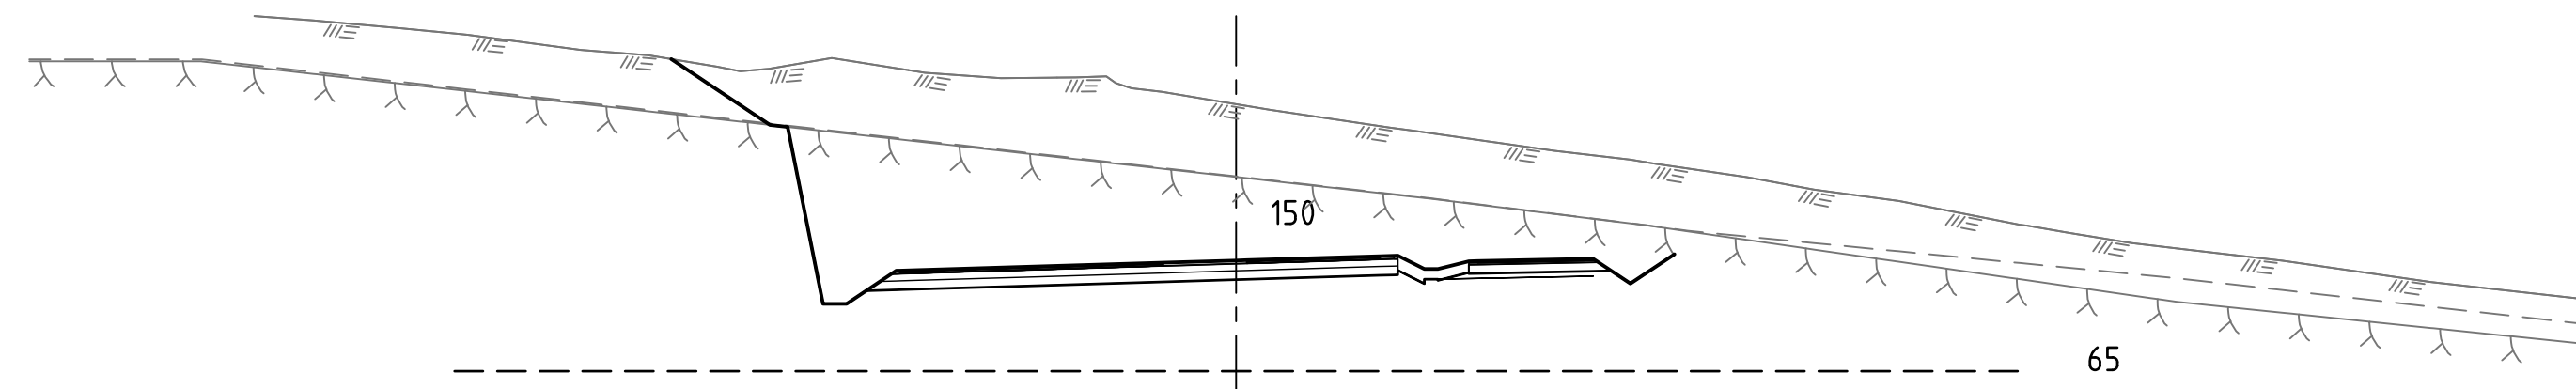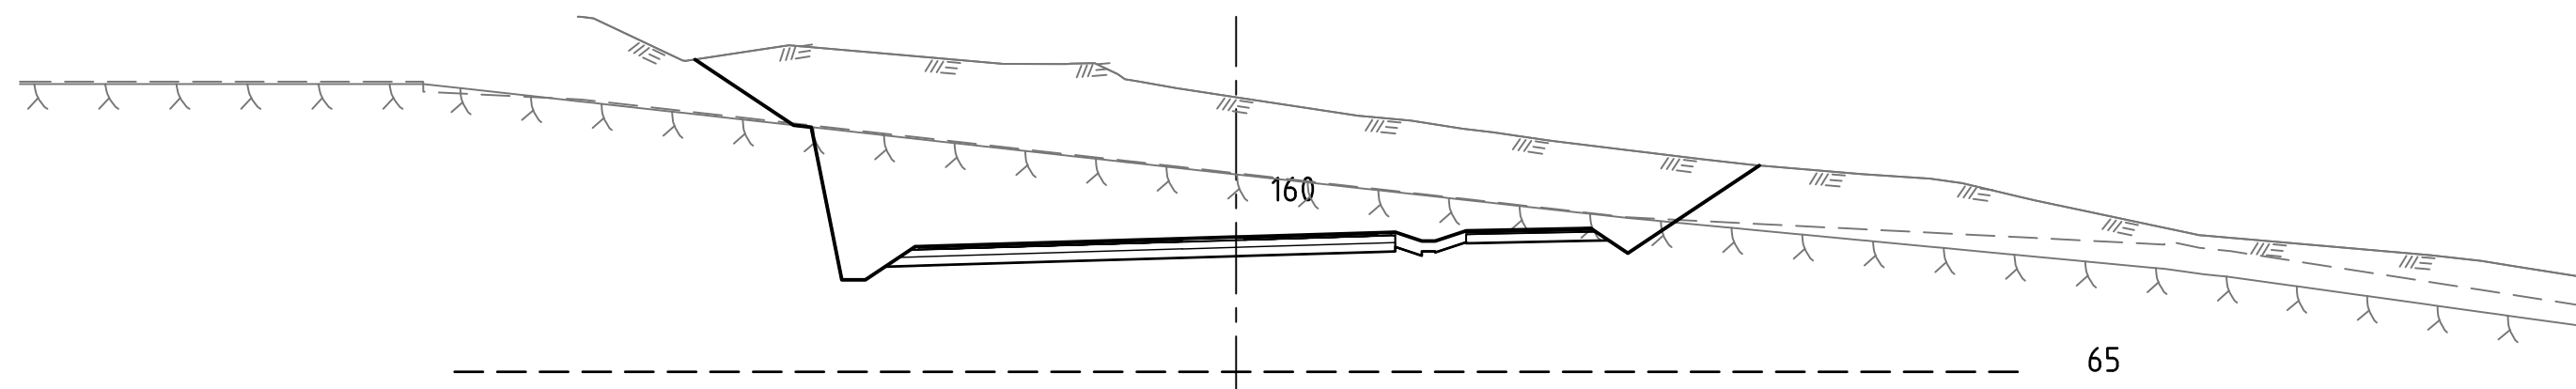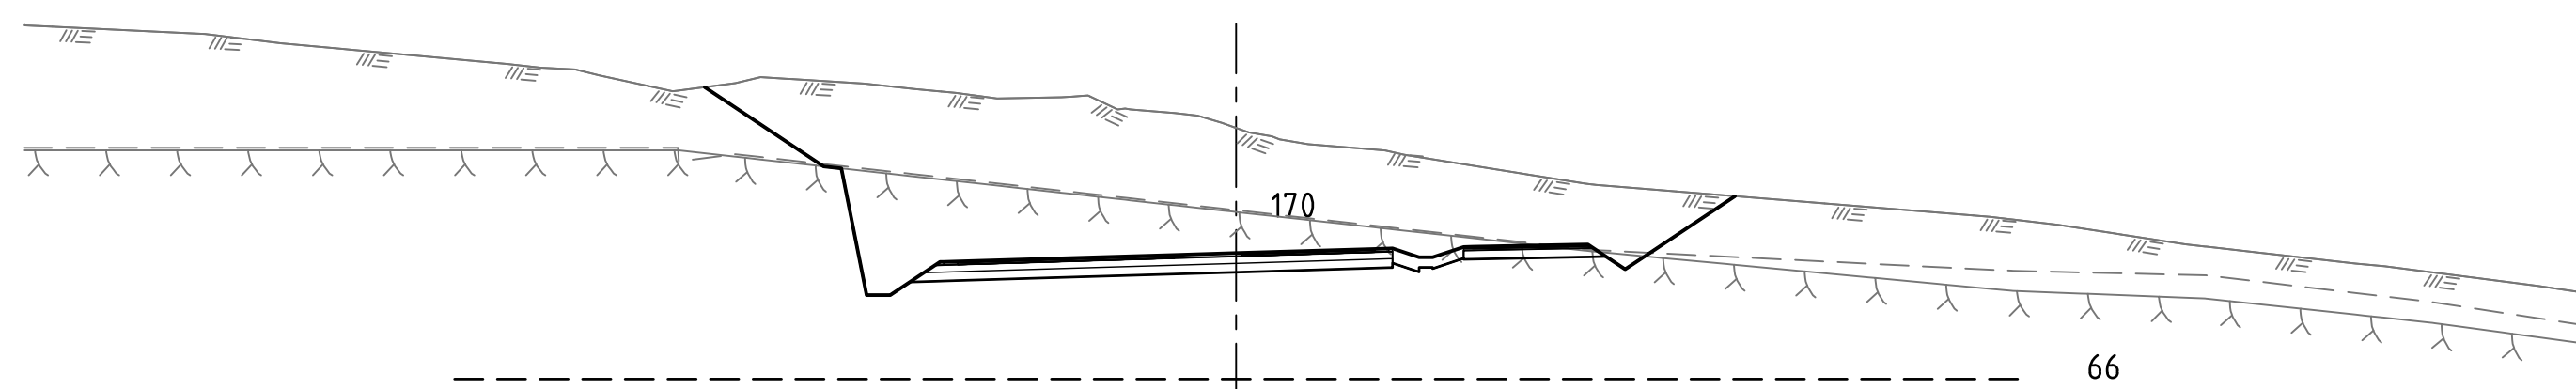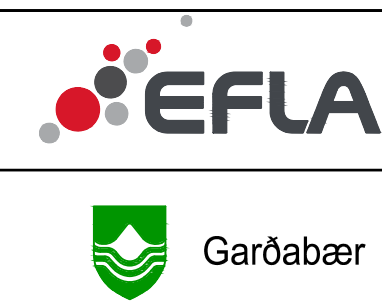[illegible]

VERKØJERNUMMER 2424-105	HANNAD: TEIKNAD: YFIRFARID: MÆLT: SAMP:	Harald EDJ 	Júni '21 Júni '21
VERKØJERNUMMER			
DAGS: 18.06.2021	MÆLIKVARID: 1:200	BLADSTÆRÐ: A1	

Vetrarbraut - 1. áfangi
Arnamesvegur - Hnoðraholt
Gatnagerð og lagnir
Þversnið
Vetrarbraut st. 130-220

IKNIINGA MER U102	
GAFA	

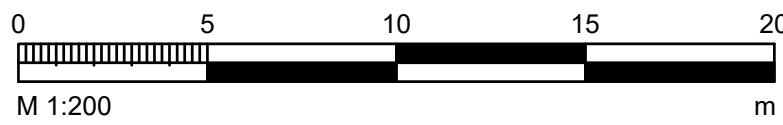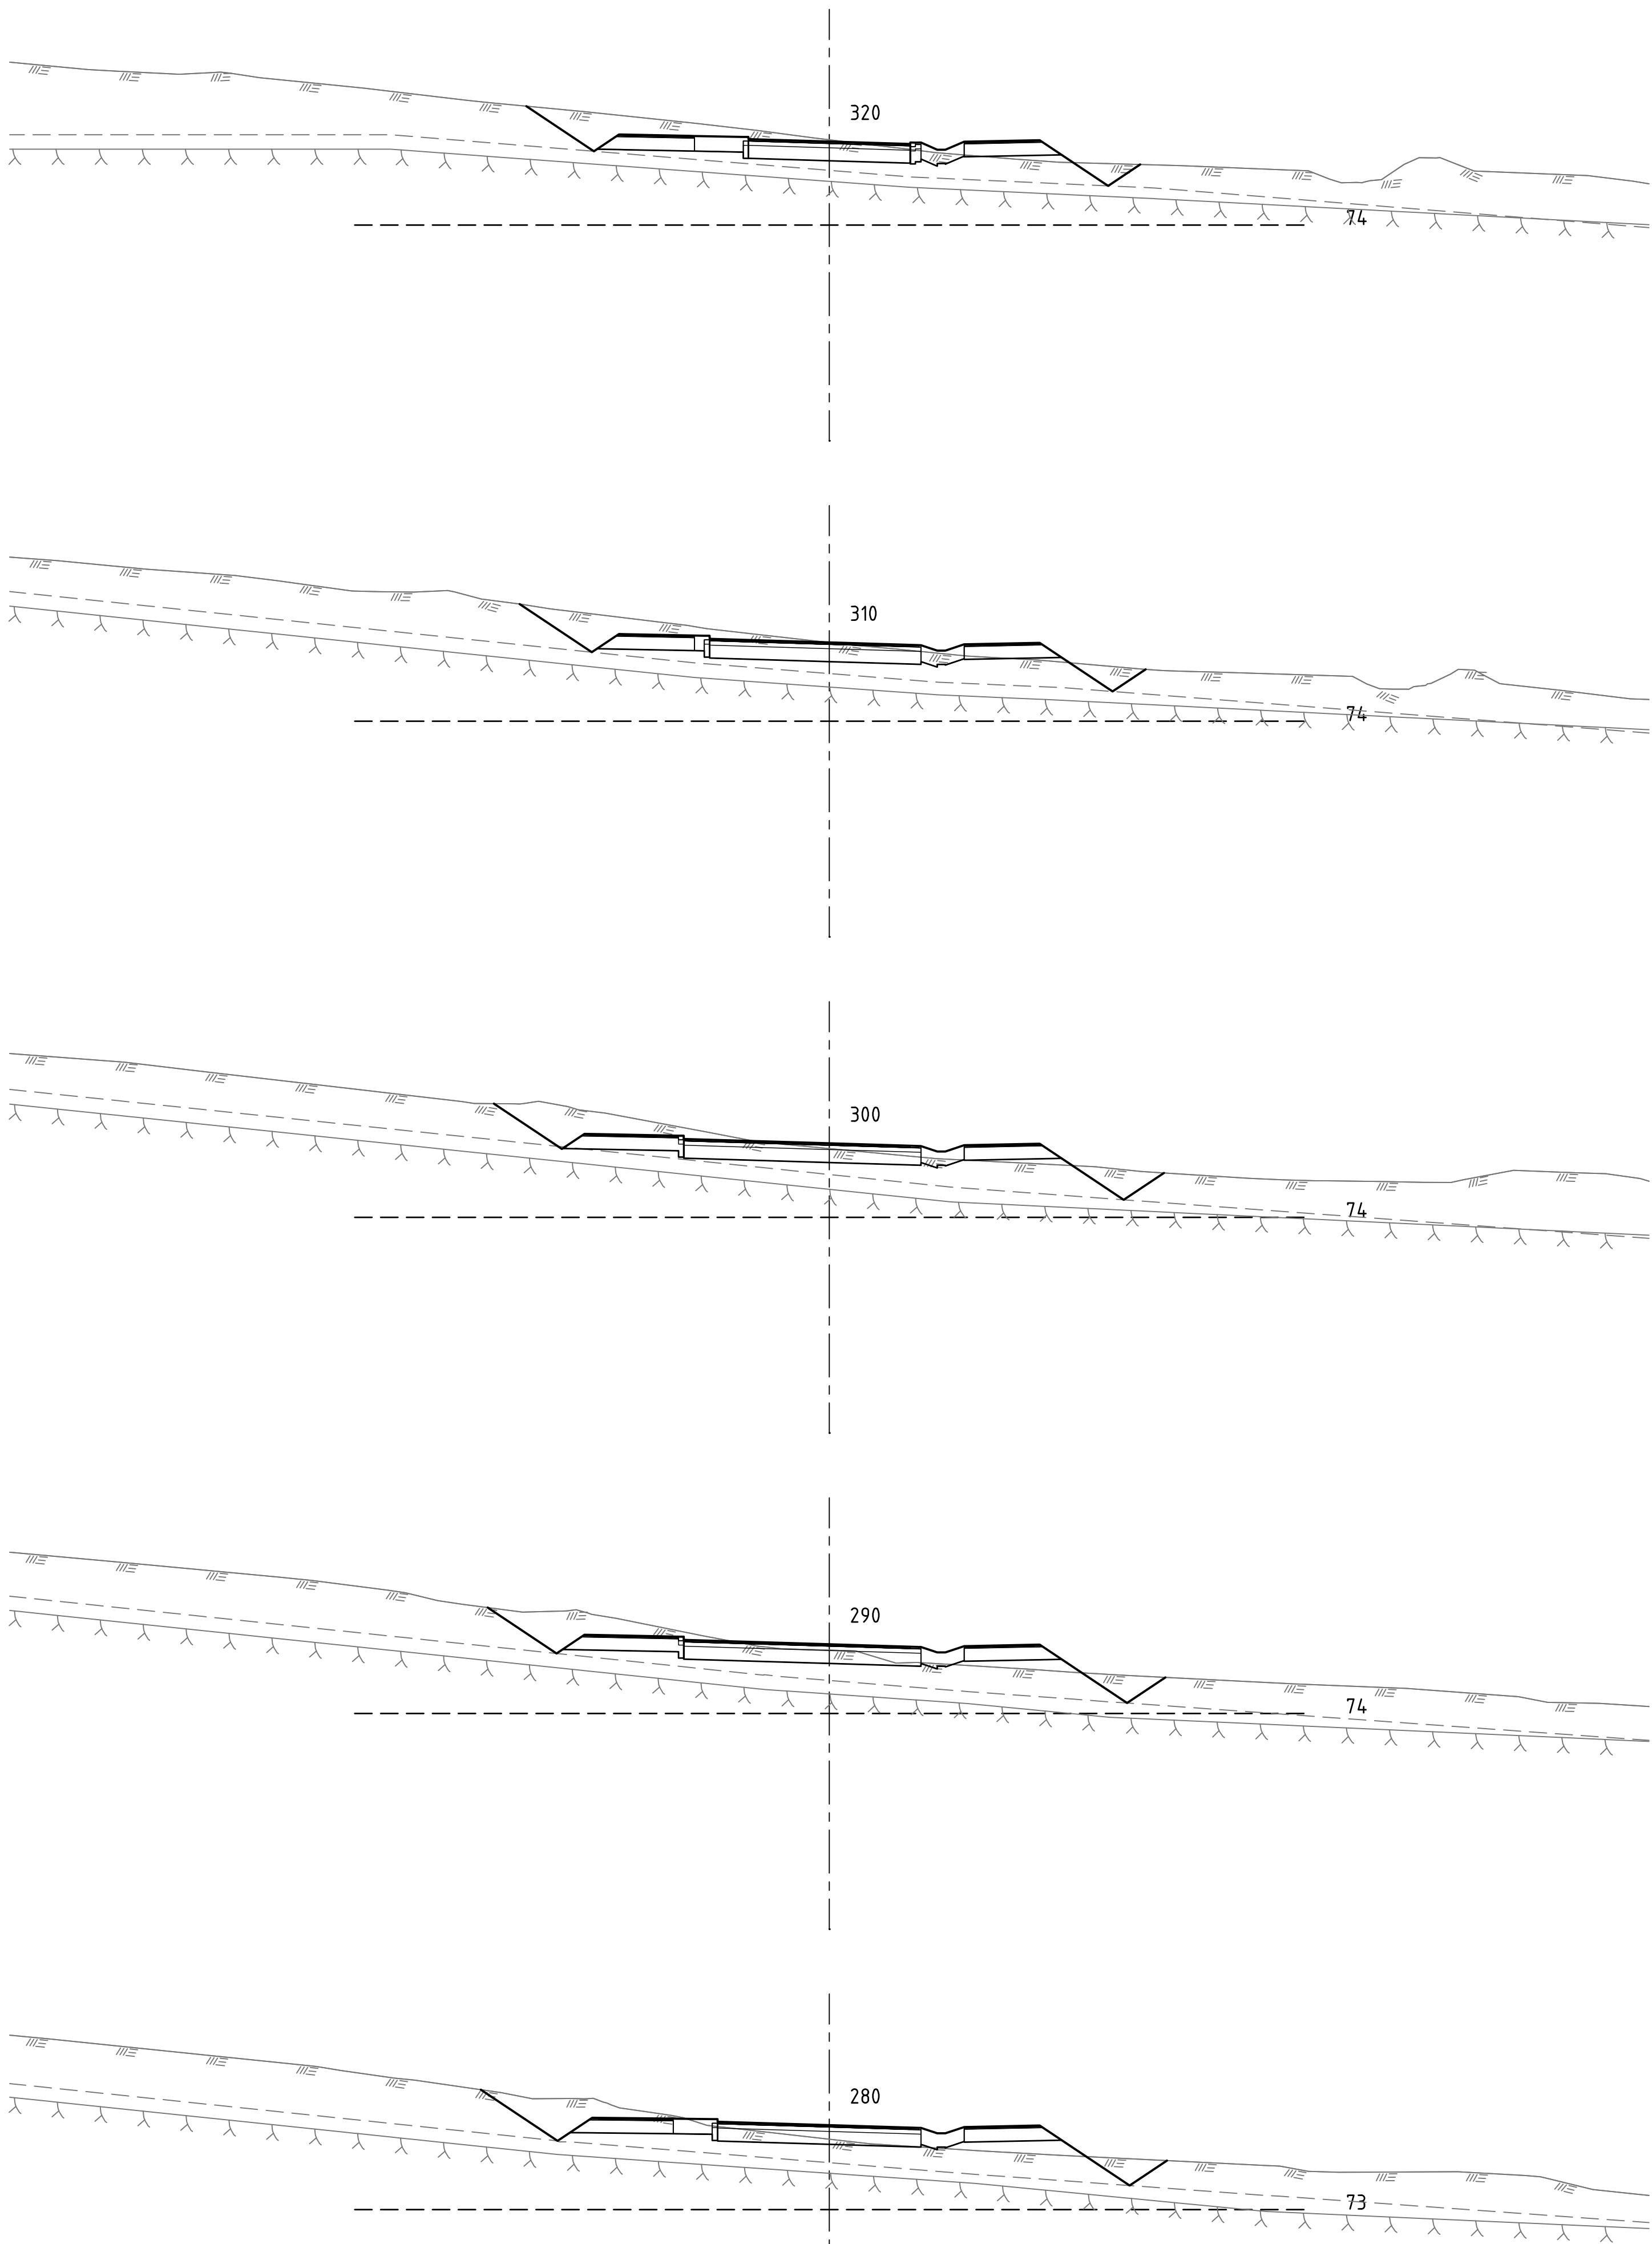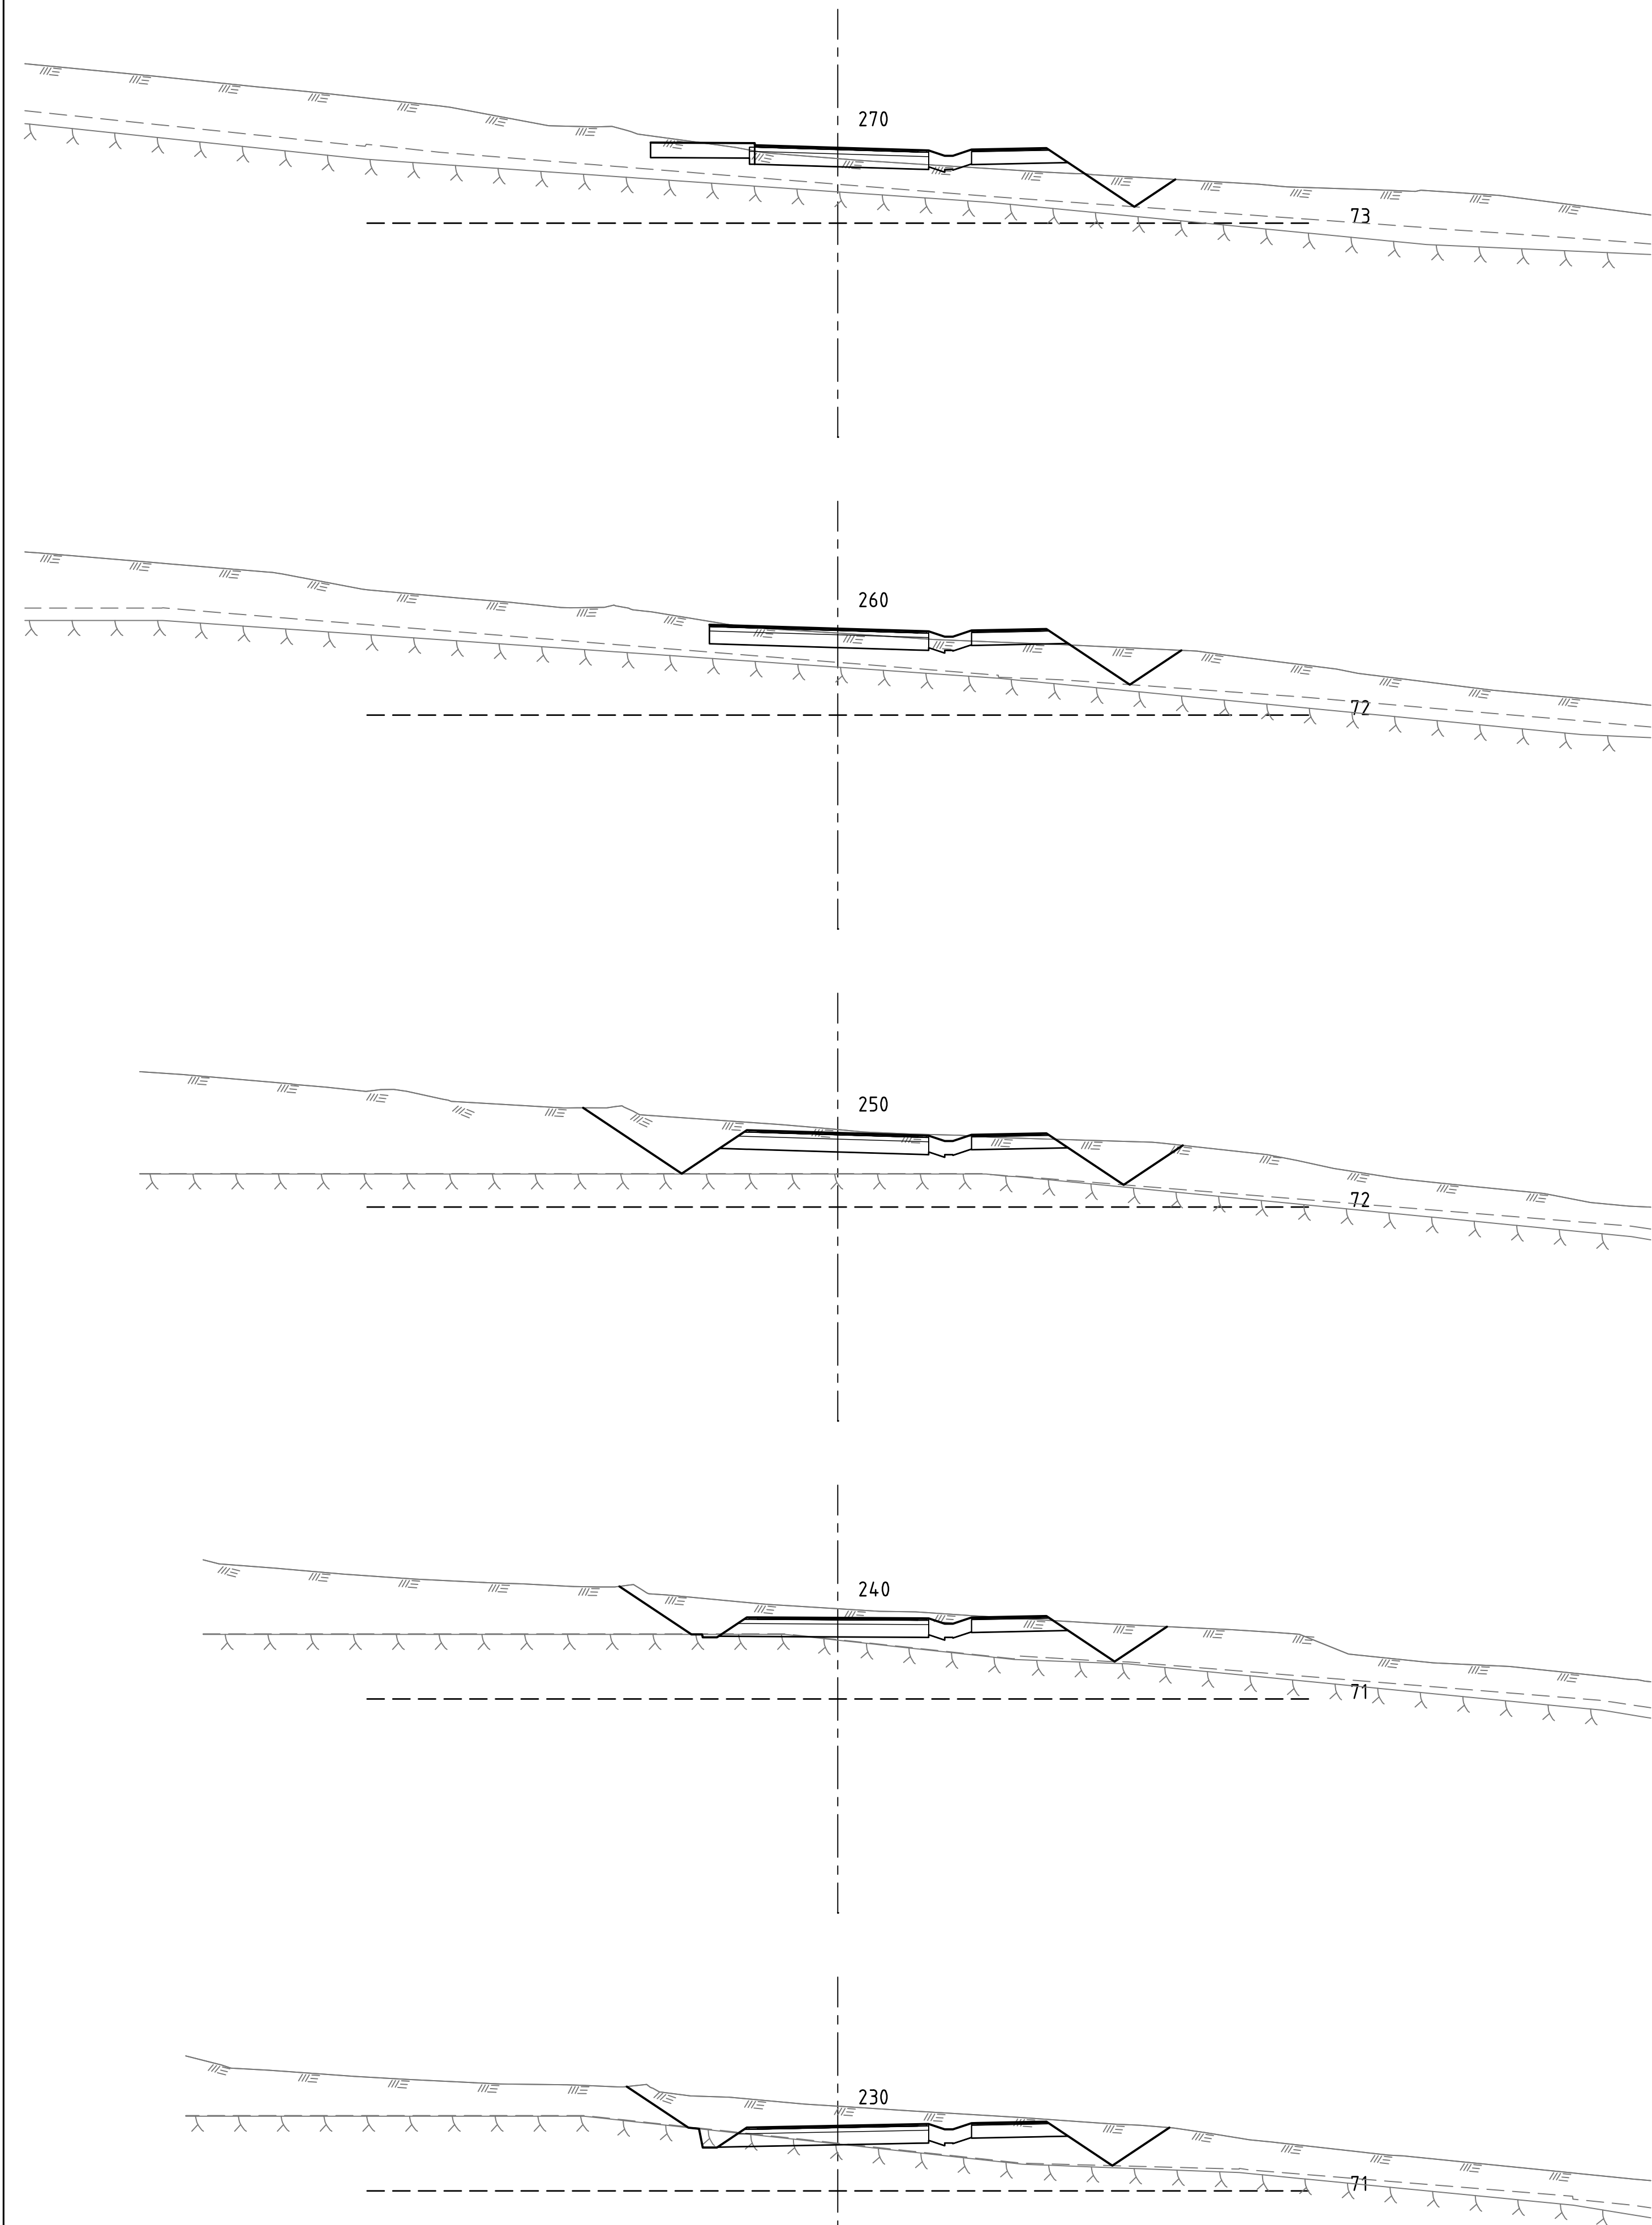



ÚTS. DAGS.	ÚTGÁFUFERILL	HANNAÐ. TEKN. YFIRF.






VERKNUMÉR	2424-105	HANNAÐ.	Hörðr	Júní '21
VERKNUMÉR		TEKNAÐ.	EDJ	Júní '21
		YFIRFARID.		
		MÆLT.		
		SAMB.		
DAGS.	18.06.2021	MÆLIKVARÐI	1:200	BLAÐSTÆÐ
				A1

Vetrarbraut - 1. áfangi
Arnarnesvegur - Hnoðraholt
Gatnagerð og lagnir
Þversnið
Vetrarbraut st. 230-320

TEKNAÐA NÚMÉR
U103
ÚTGÁFA

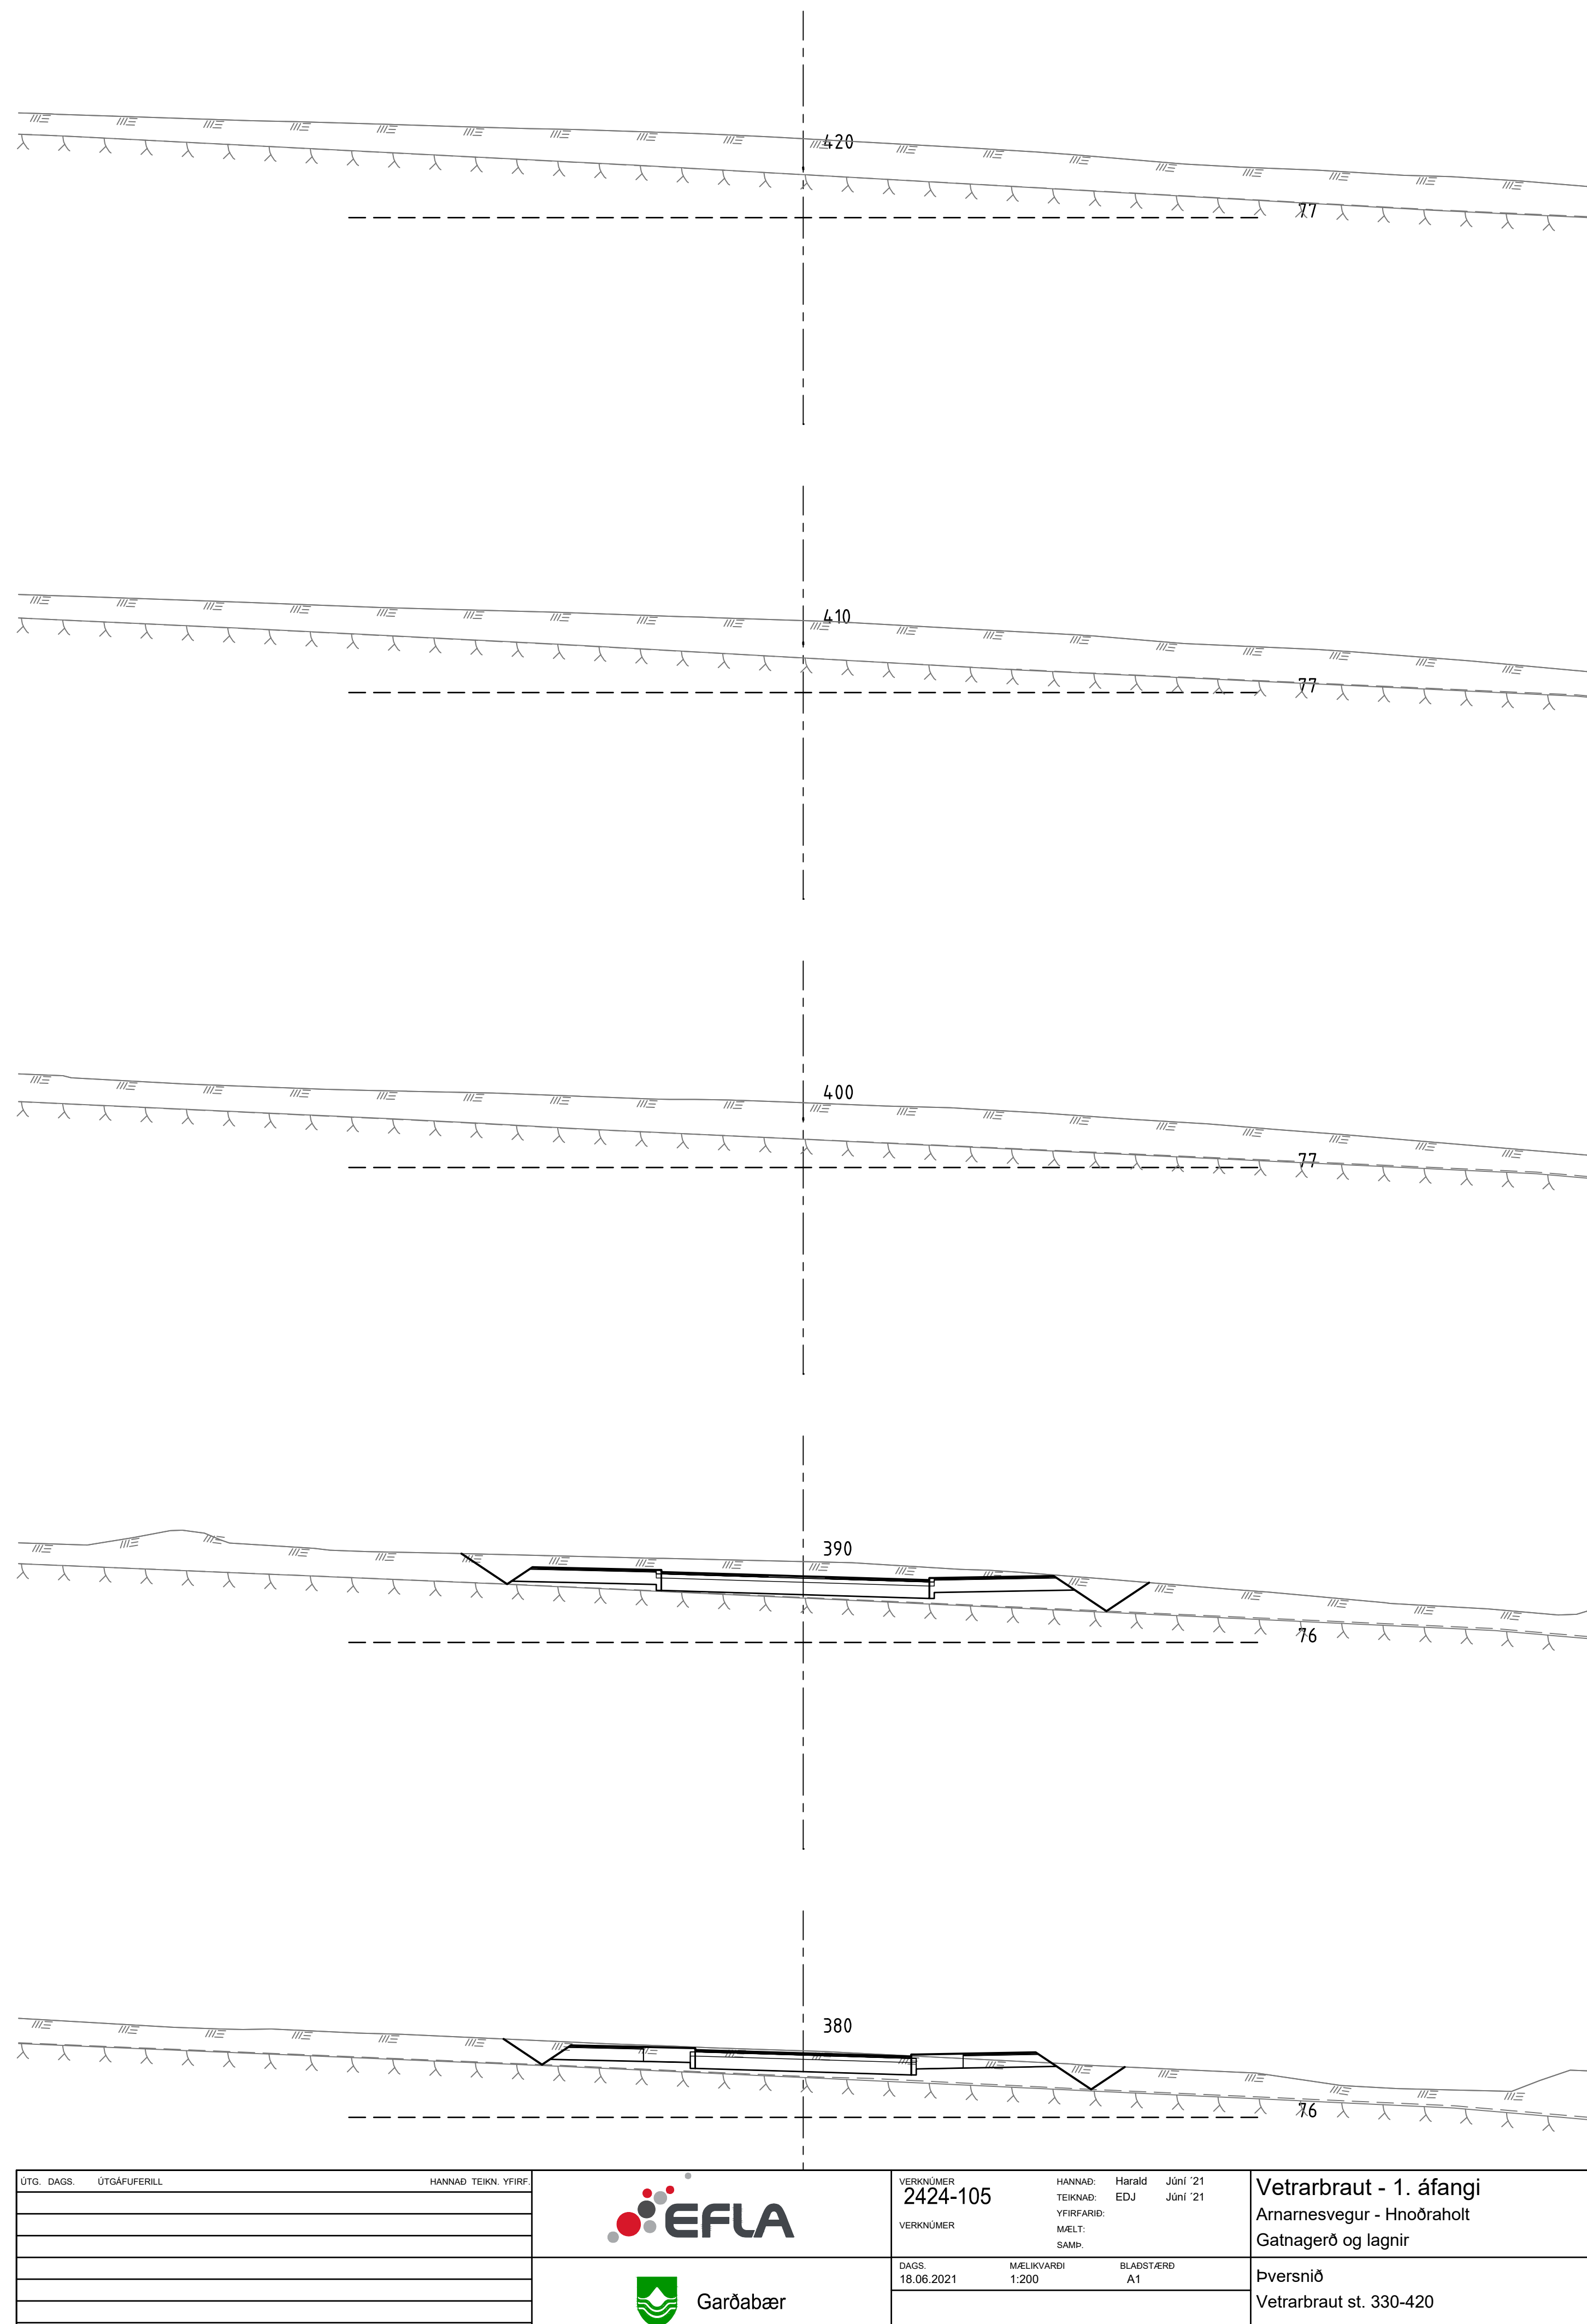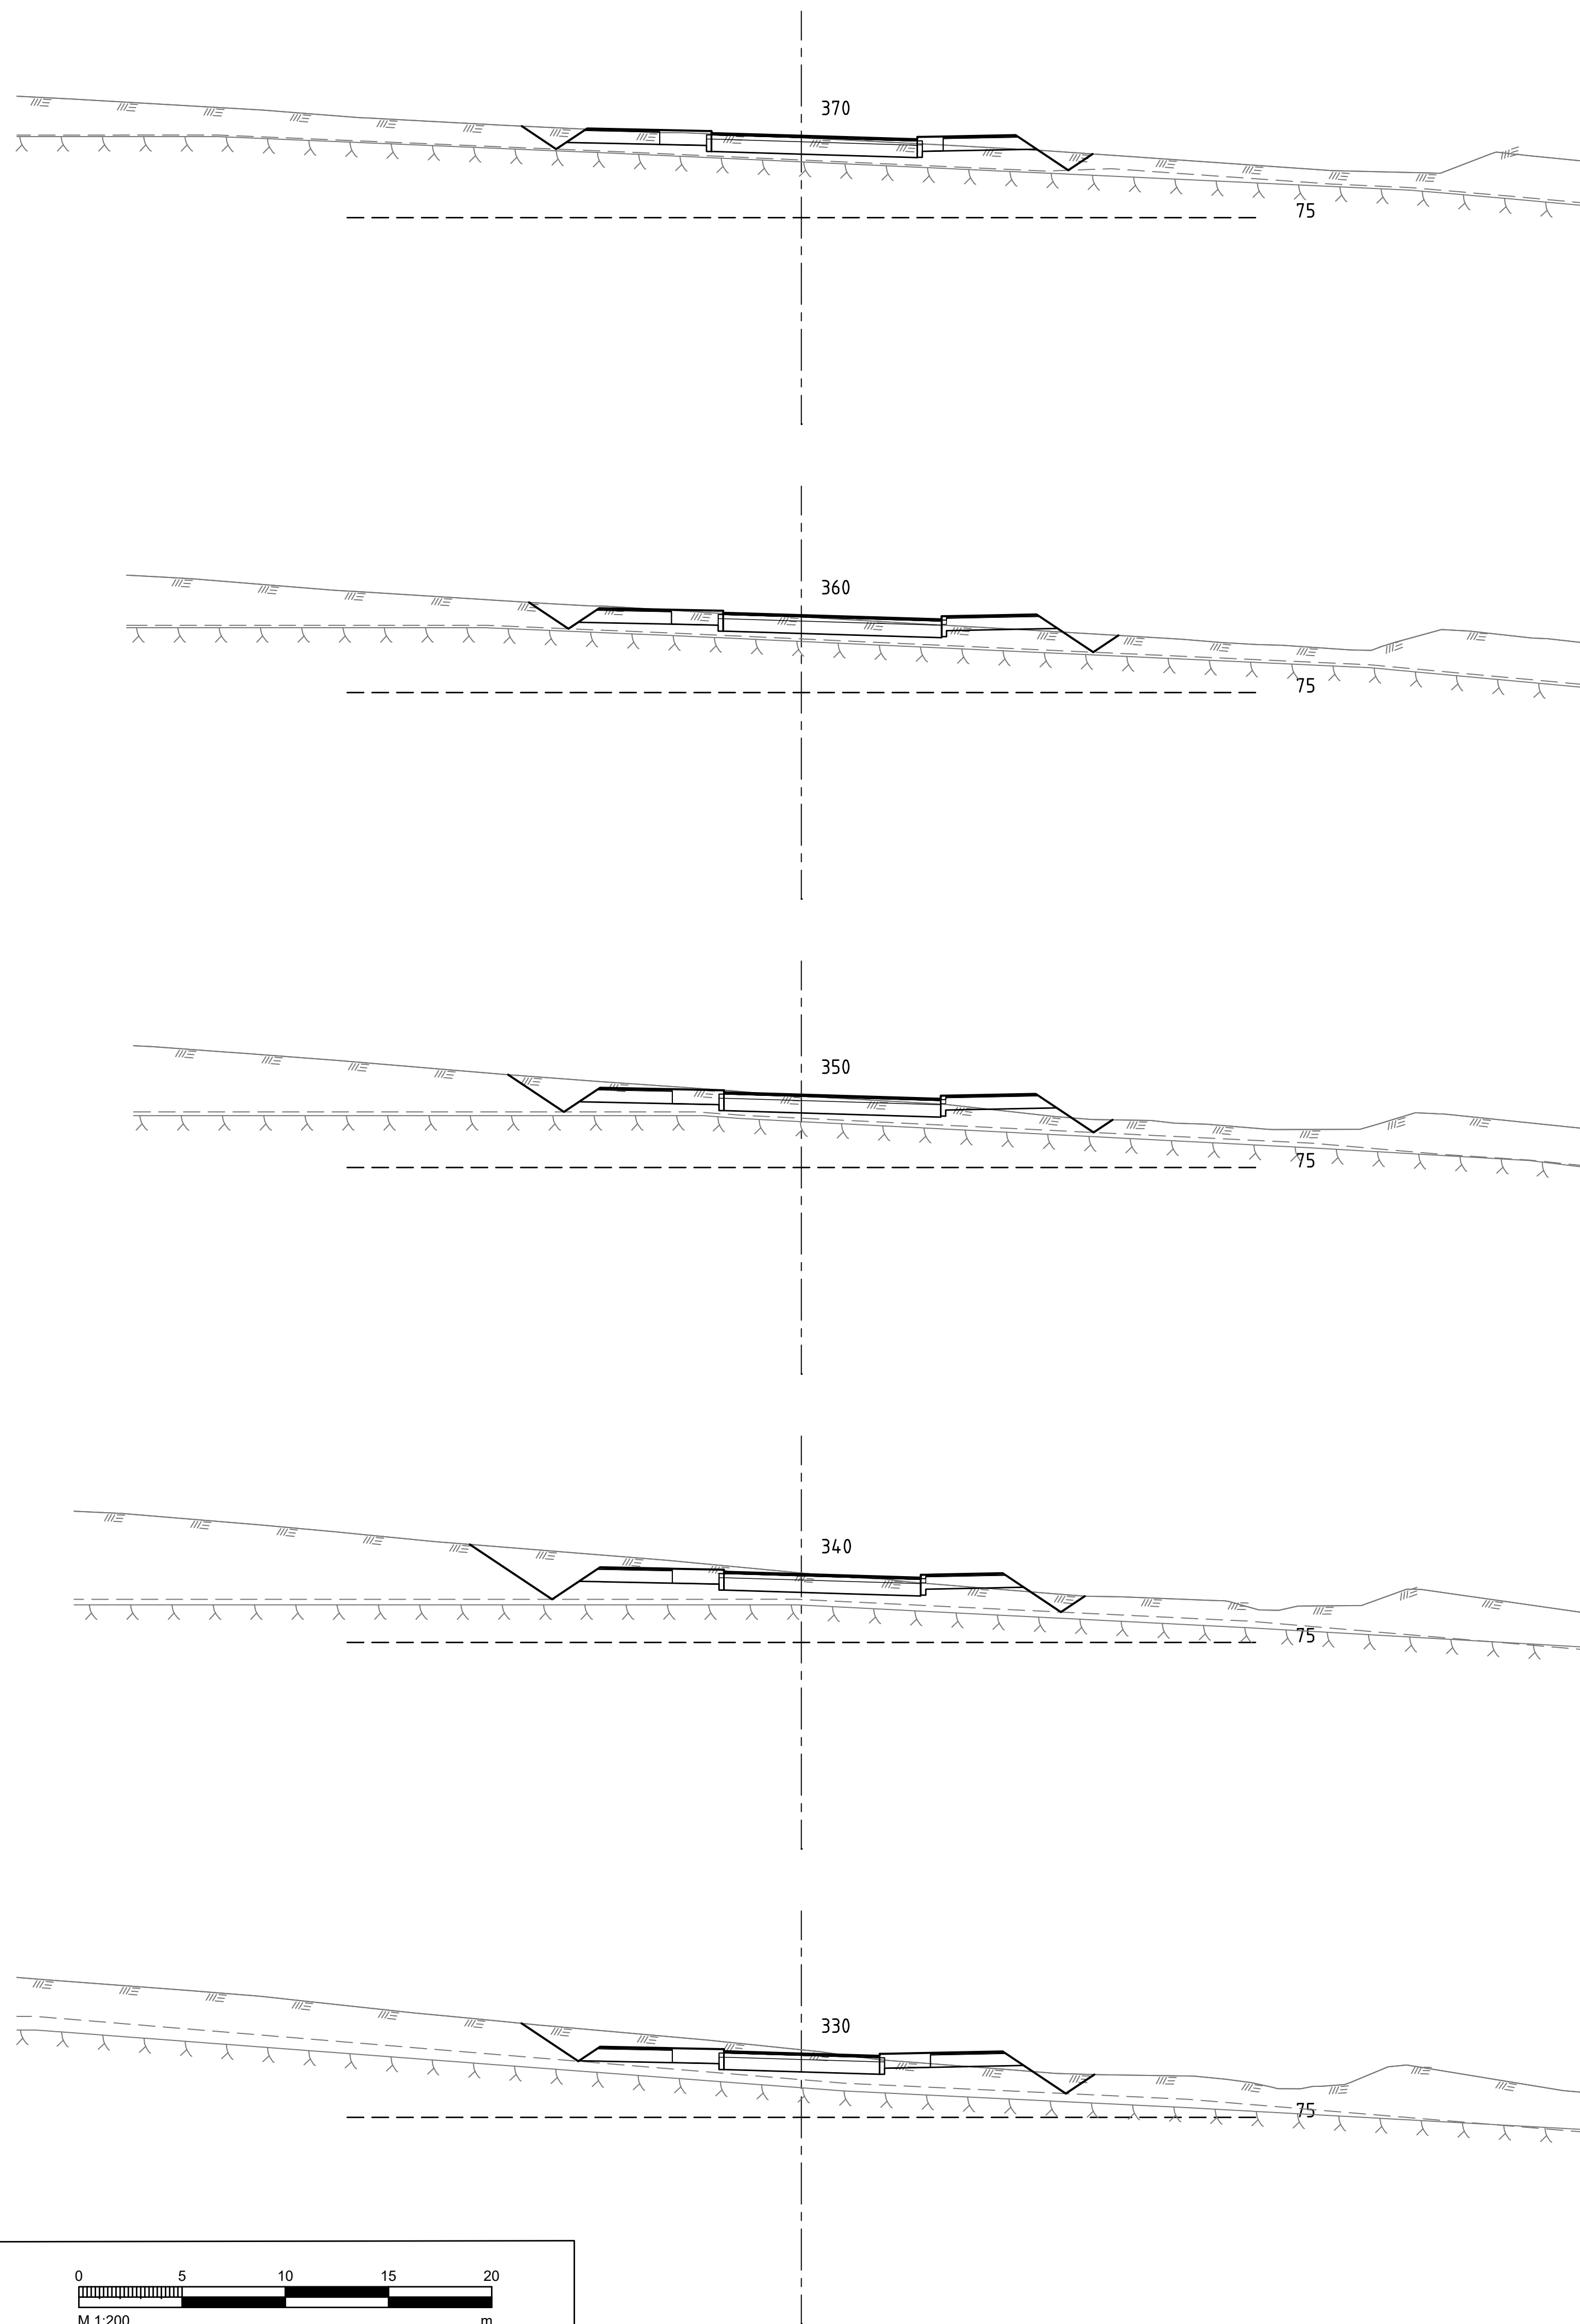

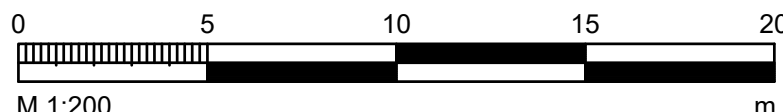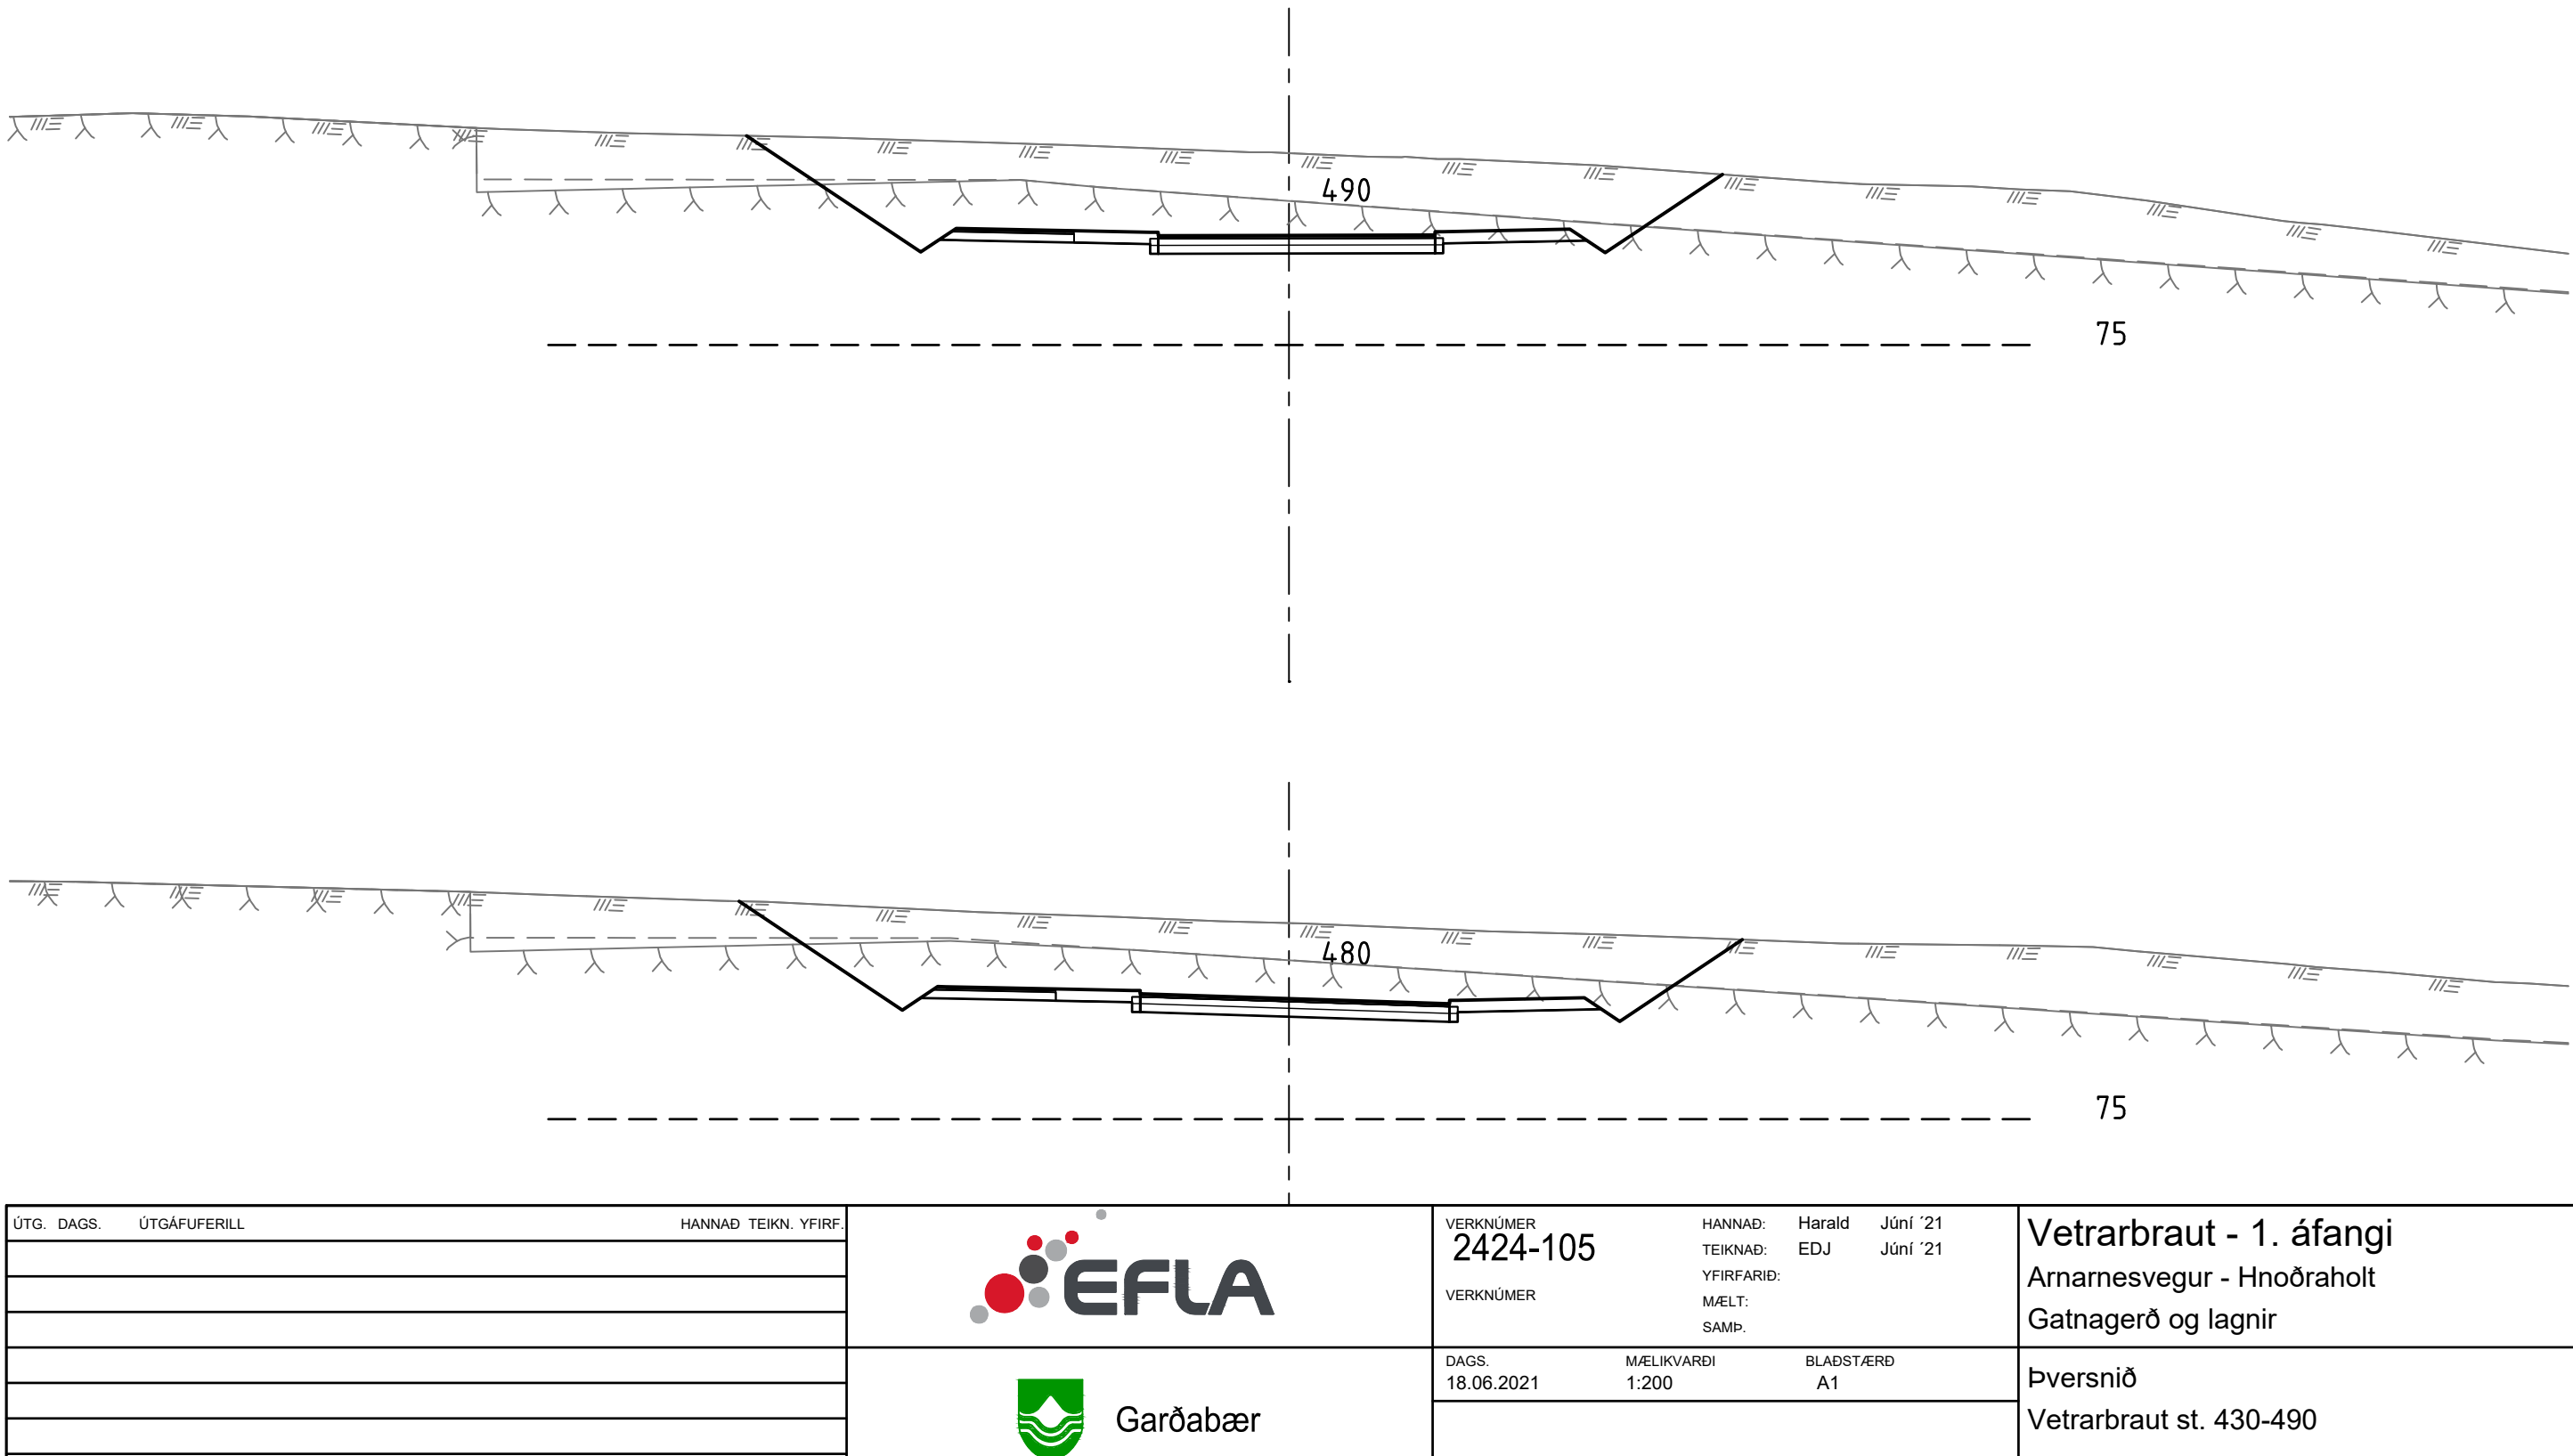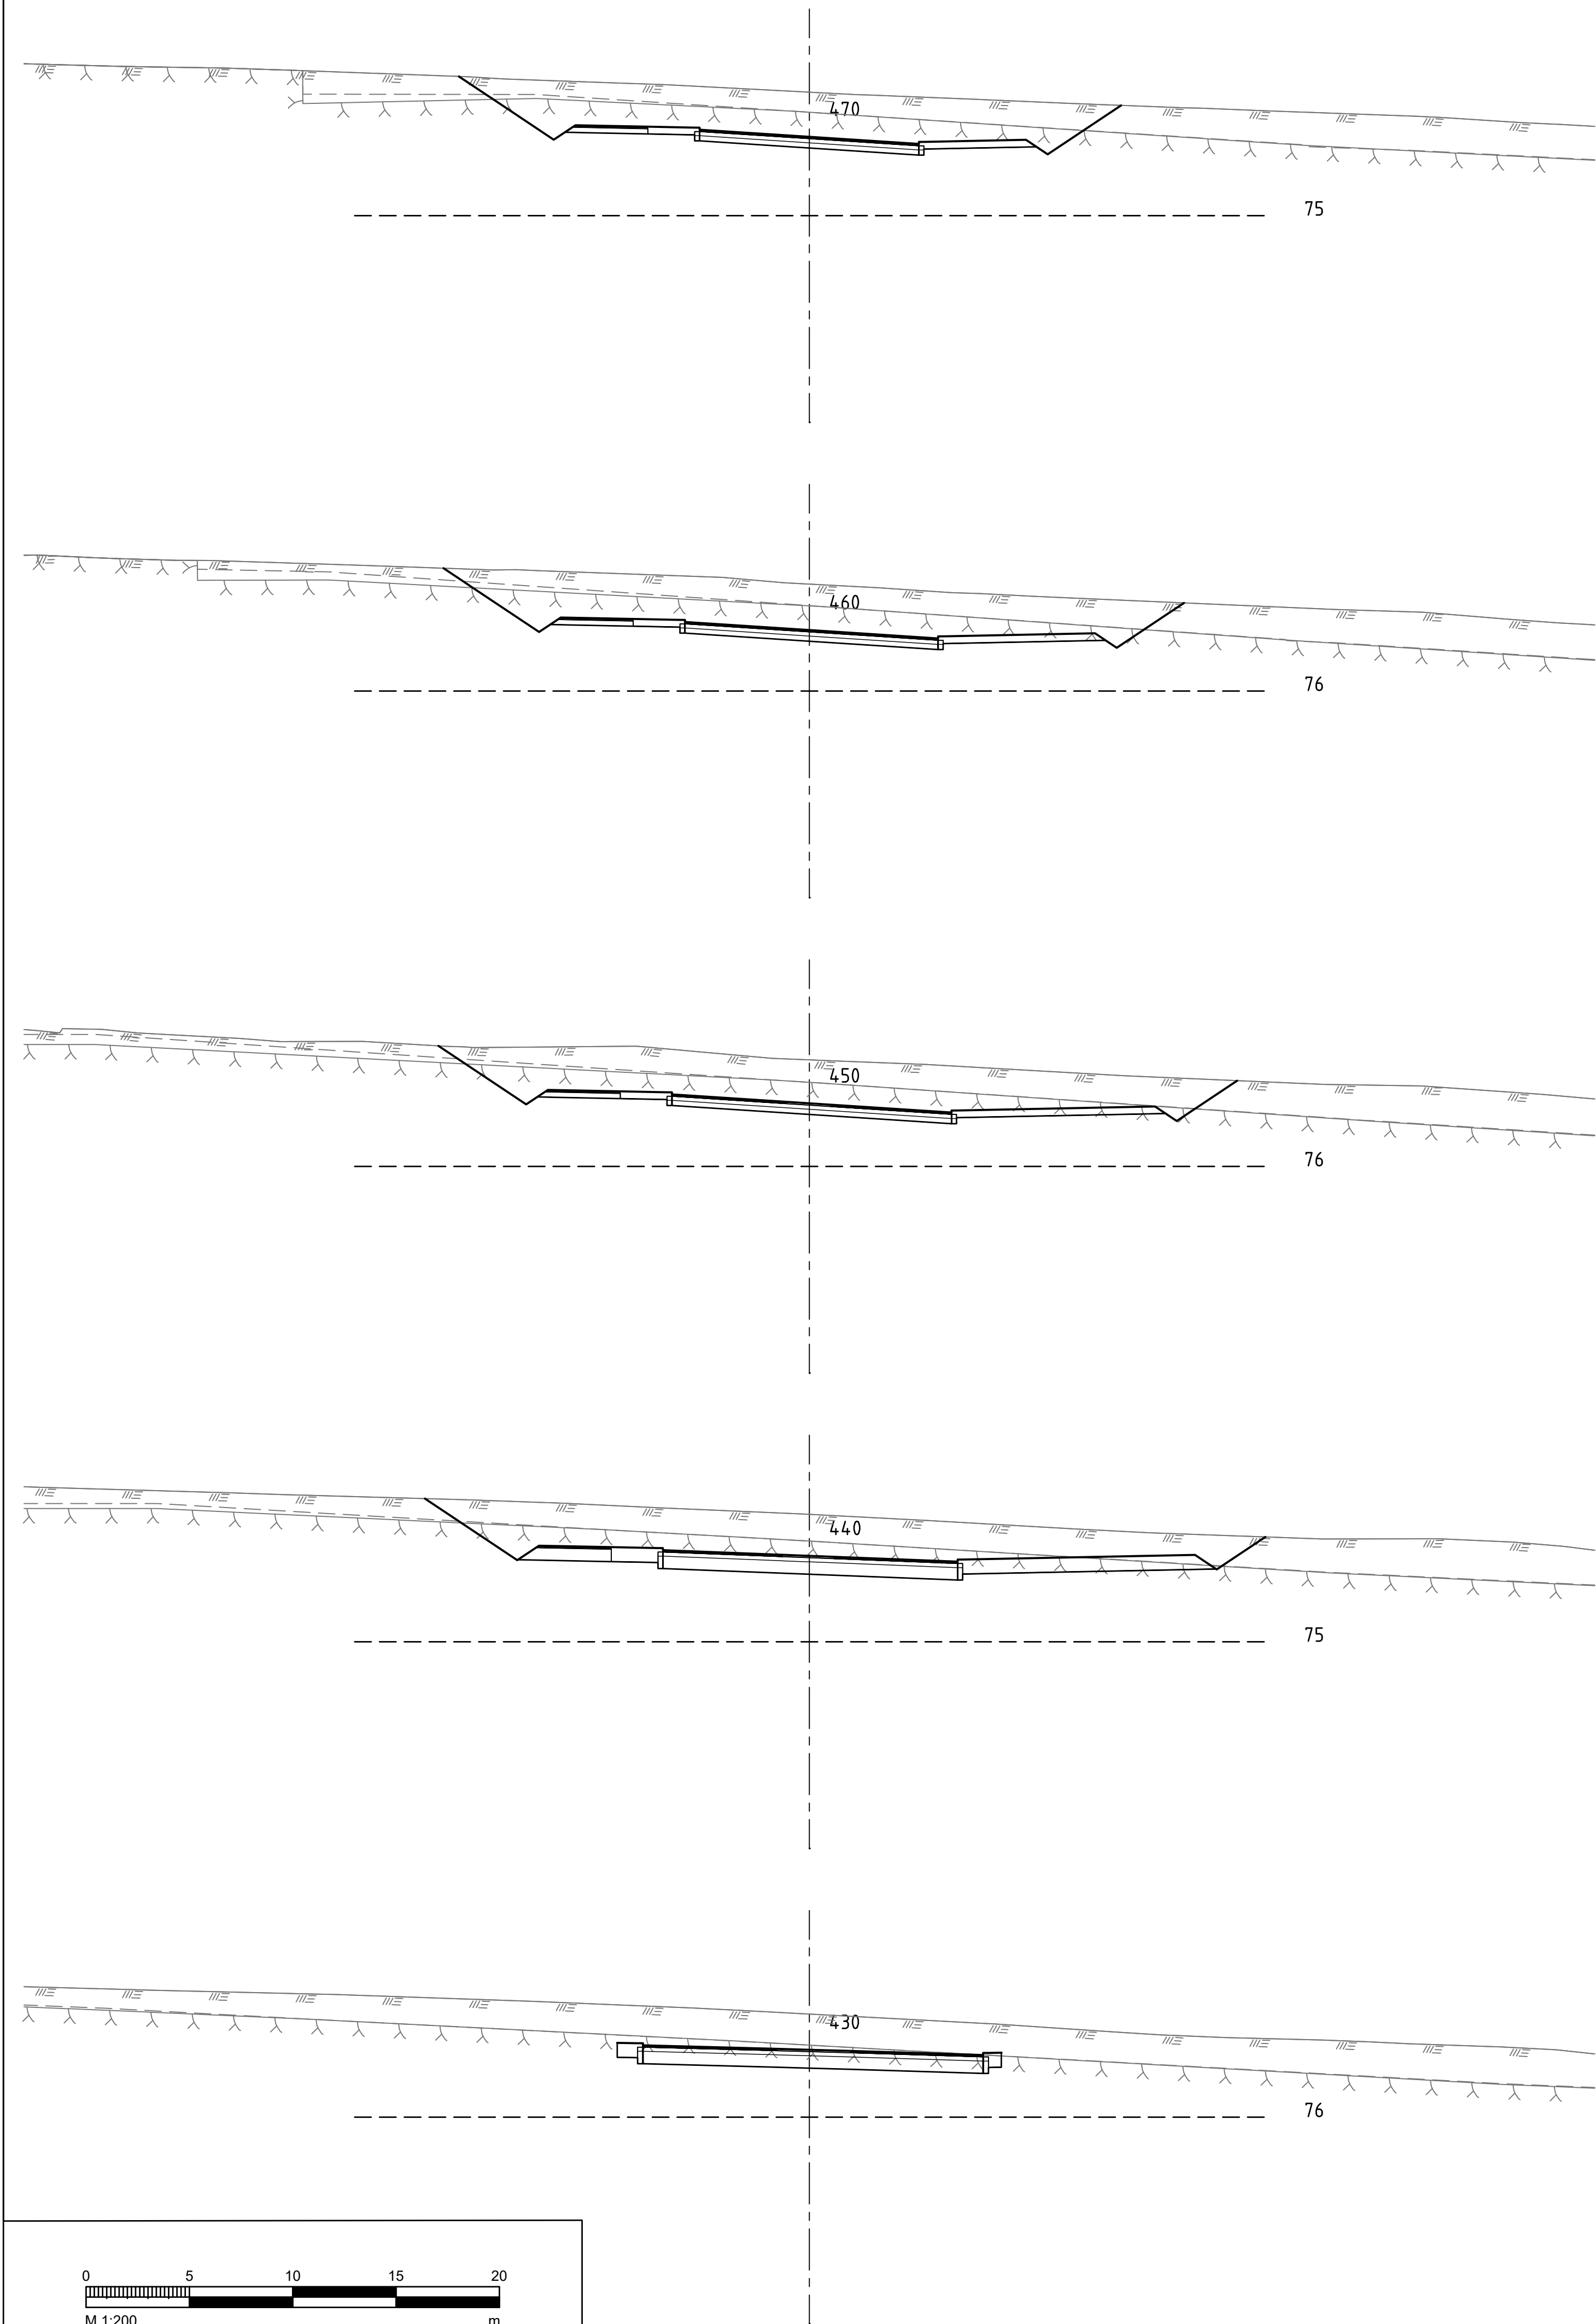

ÚTS. DAGS.	ÚTGÁFUFERILL	HANNAÐ. TEIKN. YFIRF.






VERKNUMER	2424-105	HANNAÐ.	Hörð	Júní '21
VERKNUMER		TEIKNAD.	EDJ	Júní '21
		YFIRFARID.		
		MÆLT.		
		SAMB.		
DAGS.	18.06.2021	MÆLIKVARÐI	1:200	BLADSTÆRÐ
				A1

Vetrarbraut - 1. áfangi
Arnarnesvegur - Hnoðraholt
Gatnagerð og lagnir
Þversnið
Vetrarbraut st. 430-490

TEIKNINGA NÚMER
U105
ÚTGÁFA

O:\G:\Gardabær_2424\105_Hnoðrahlíðbraut\09_Tekningar\4_Layout\A1_Útlag

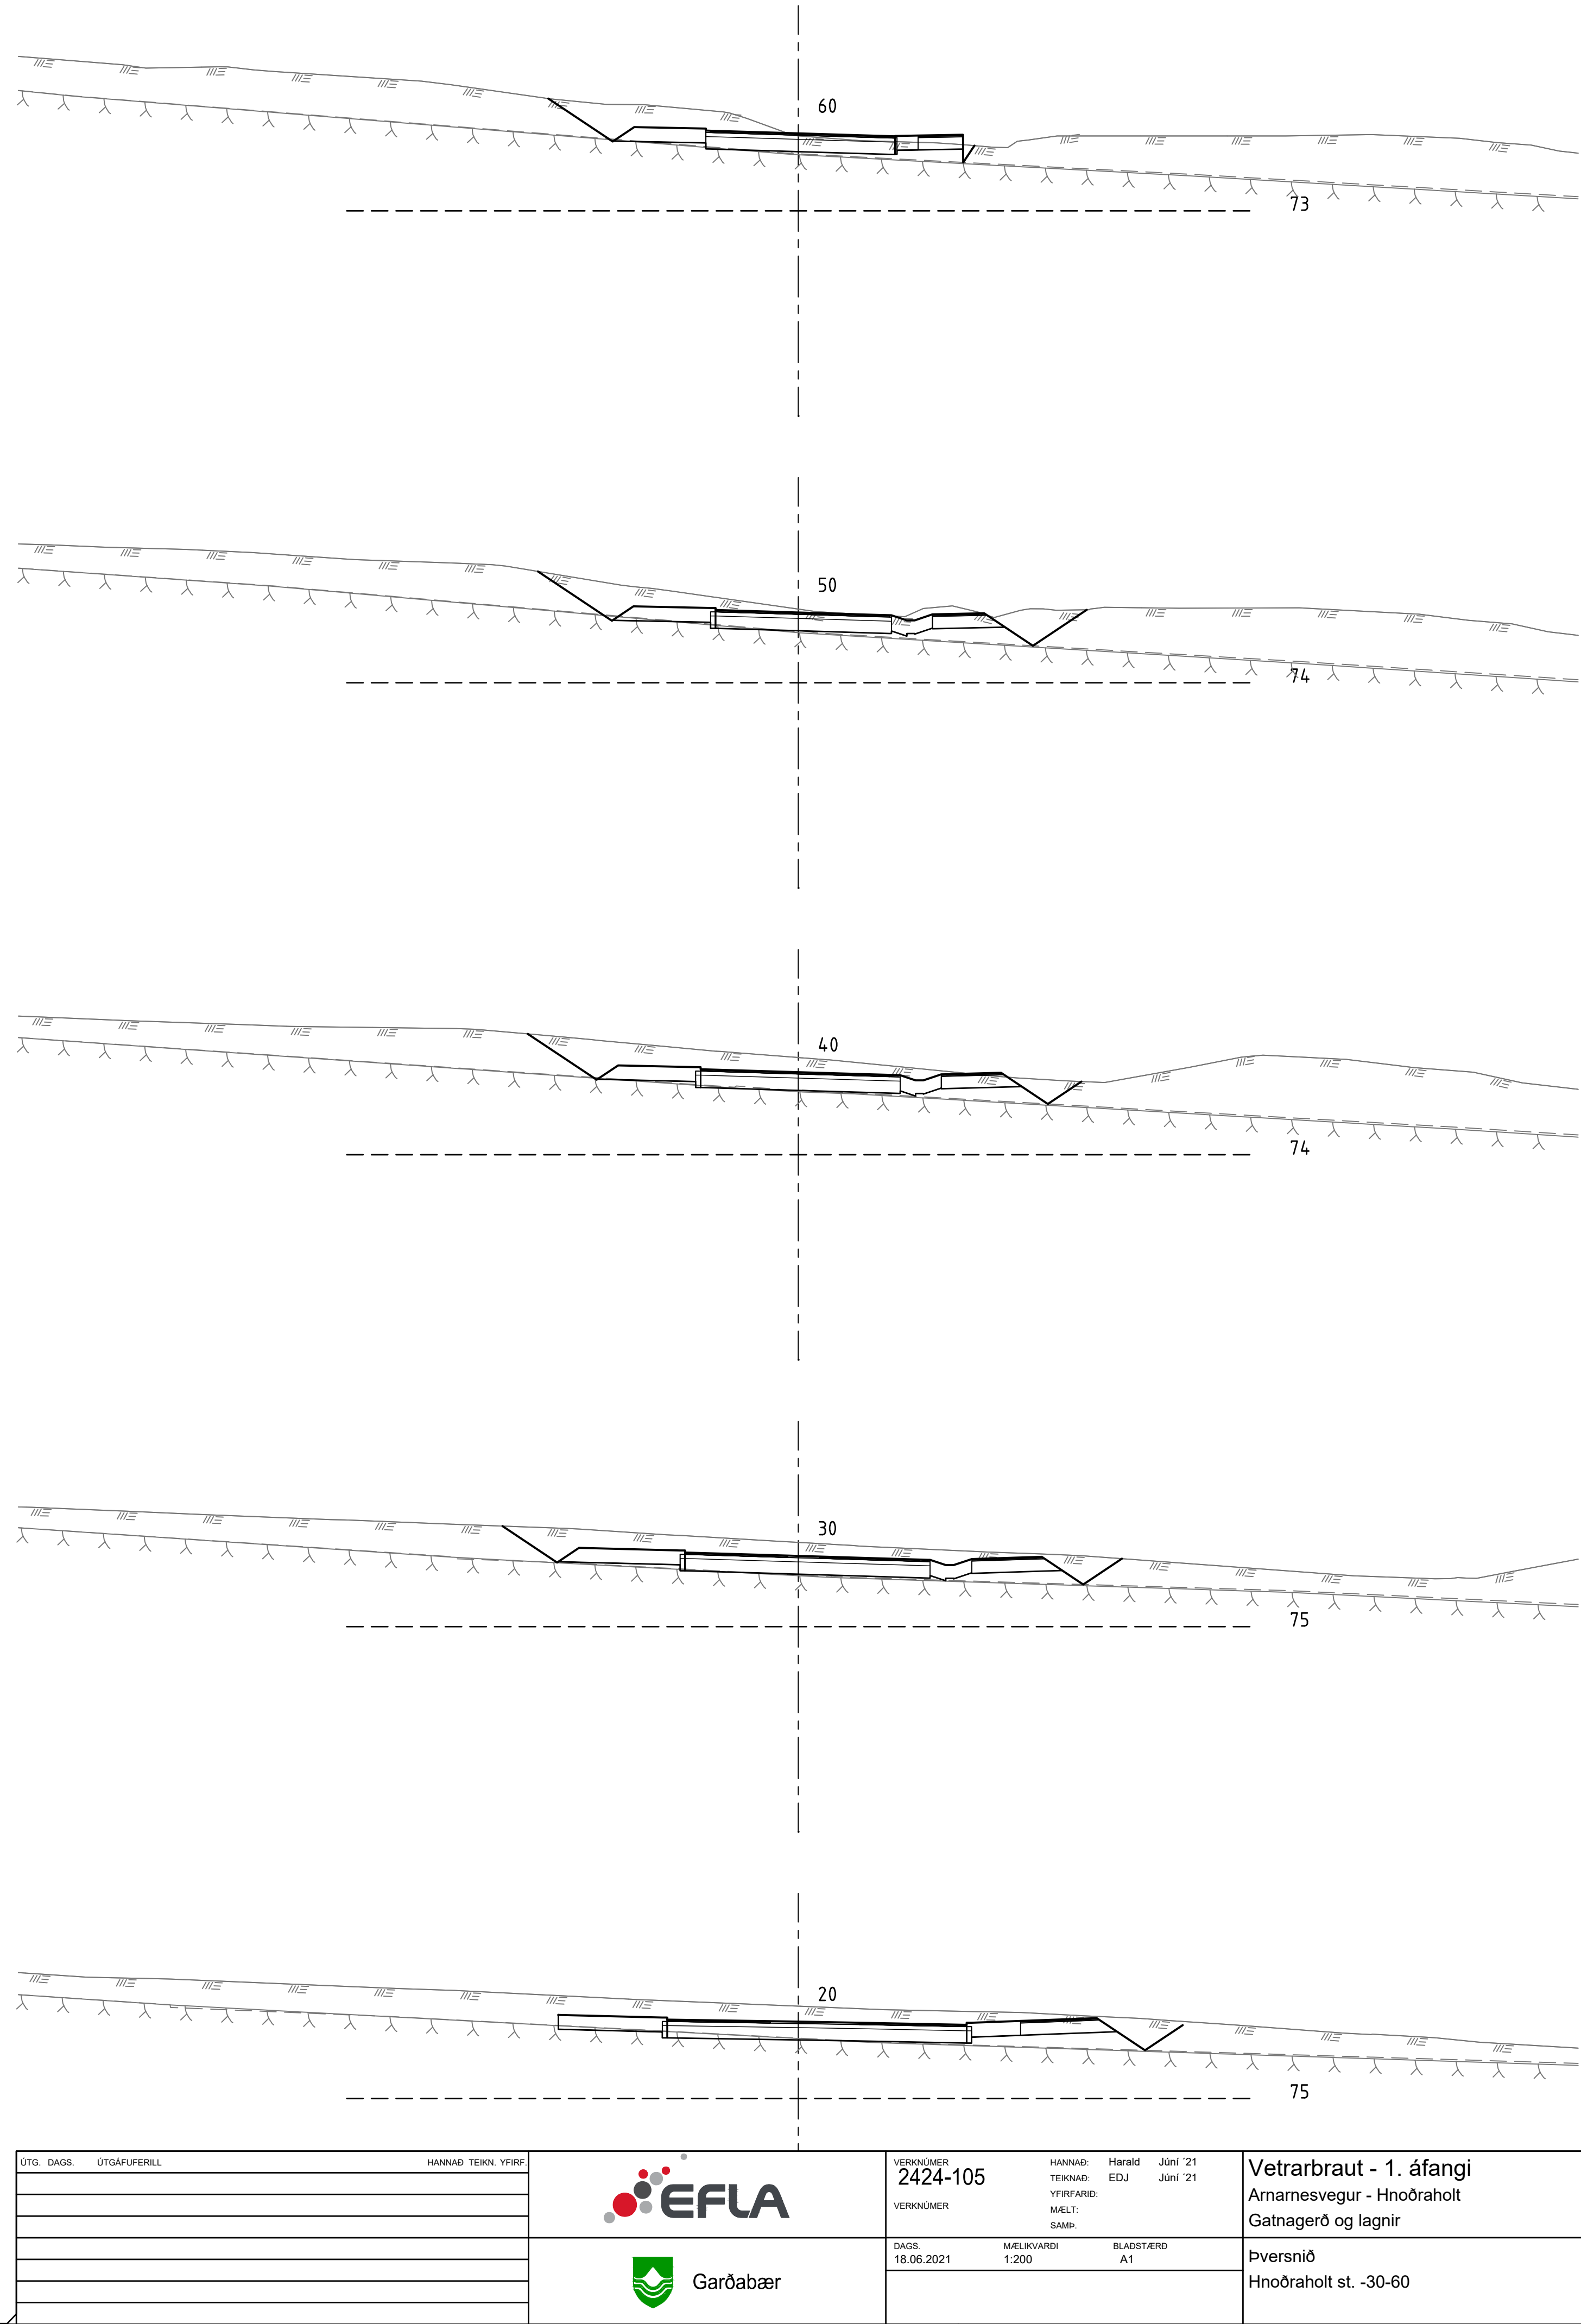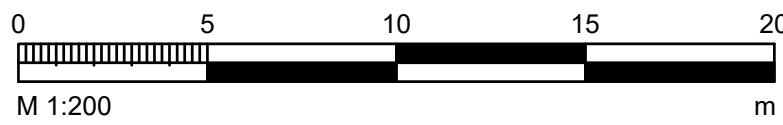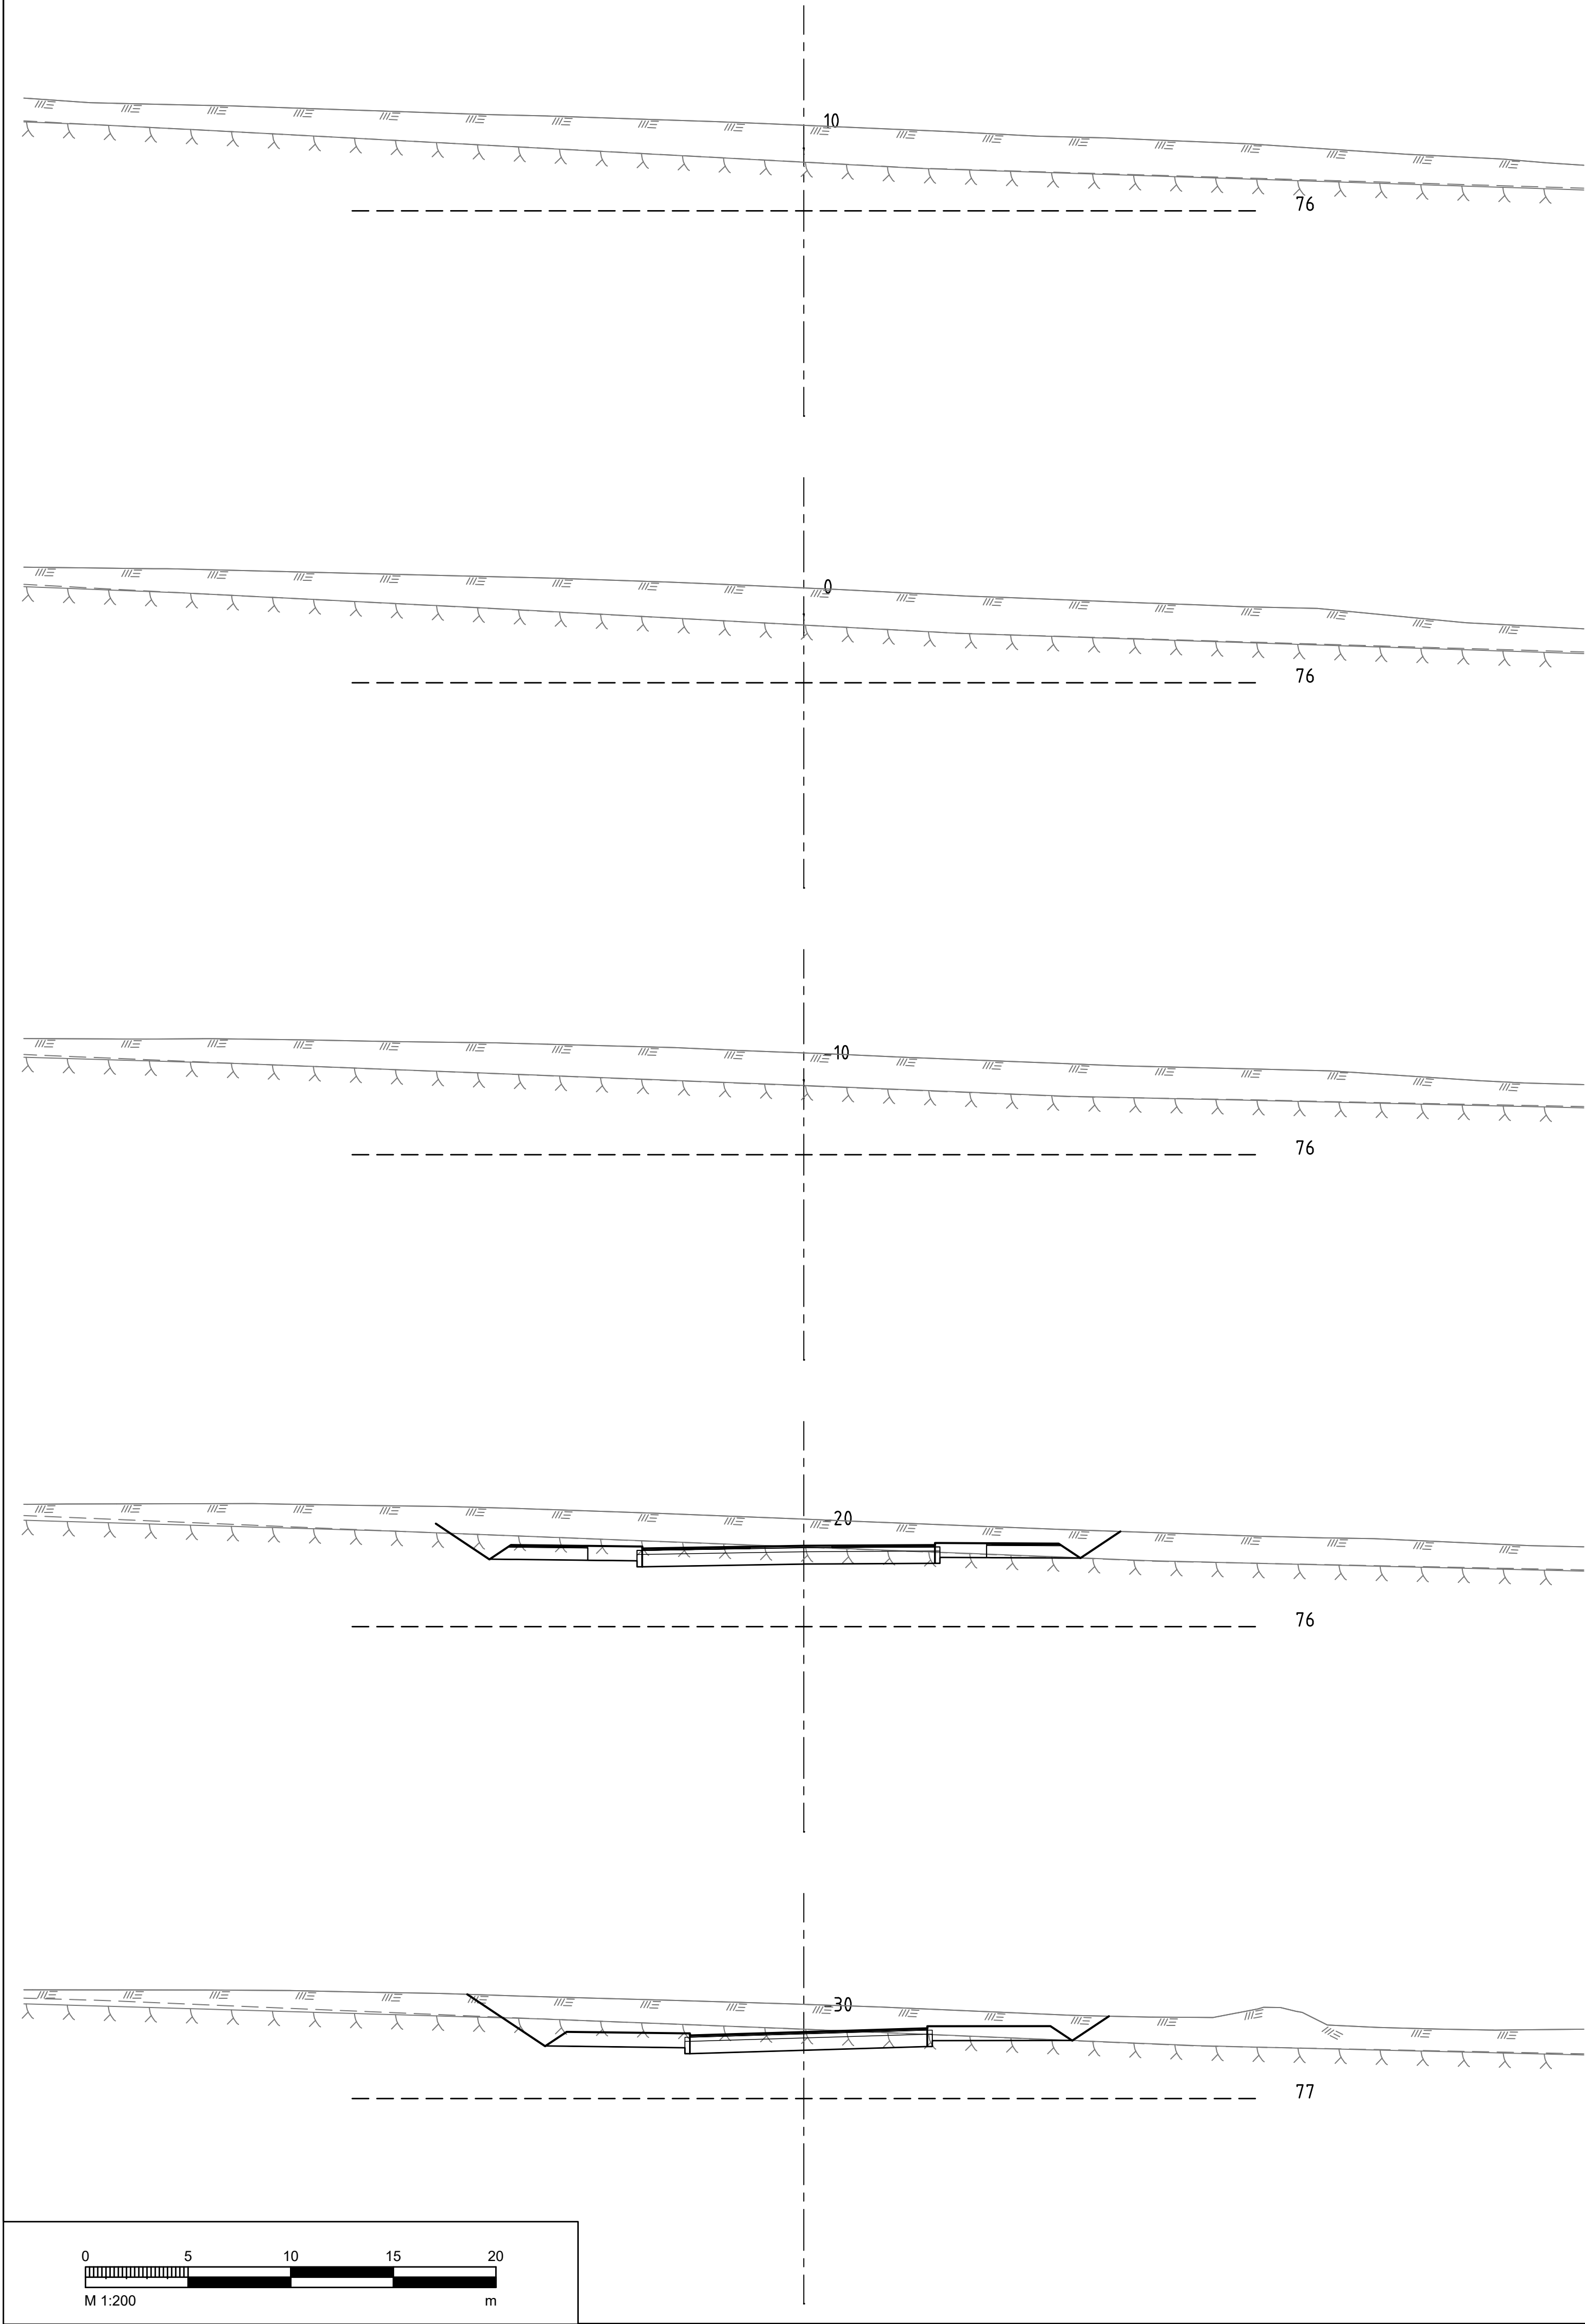


ÚTS. DAGS.	ÚTGÁFUFERILL	HANNAÐ. TEIKN. YFIRF.



VERKNUMÉR	2424-105	HANNAÐ.	Hörðir	Júní '21
VERKNUMÉR		TEIKNAD.	EDJ	Júní '21
DAGS.	18.06.2021	YFIRFARID.		
		MÆLT:		
		SAMB.		
		MÆLIKVARÐI	1:200	BLADSTÆRÐ
				A1

Vetrarbraut - 1. áfangi
Arnarnesvegur - Hnoðraholt
Gatnagerð og lagnir
Þversnið
Hnoðraholt st. -30-60

TEIKNINGA NÚMÉR
U106
ÚTGÁFA

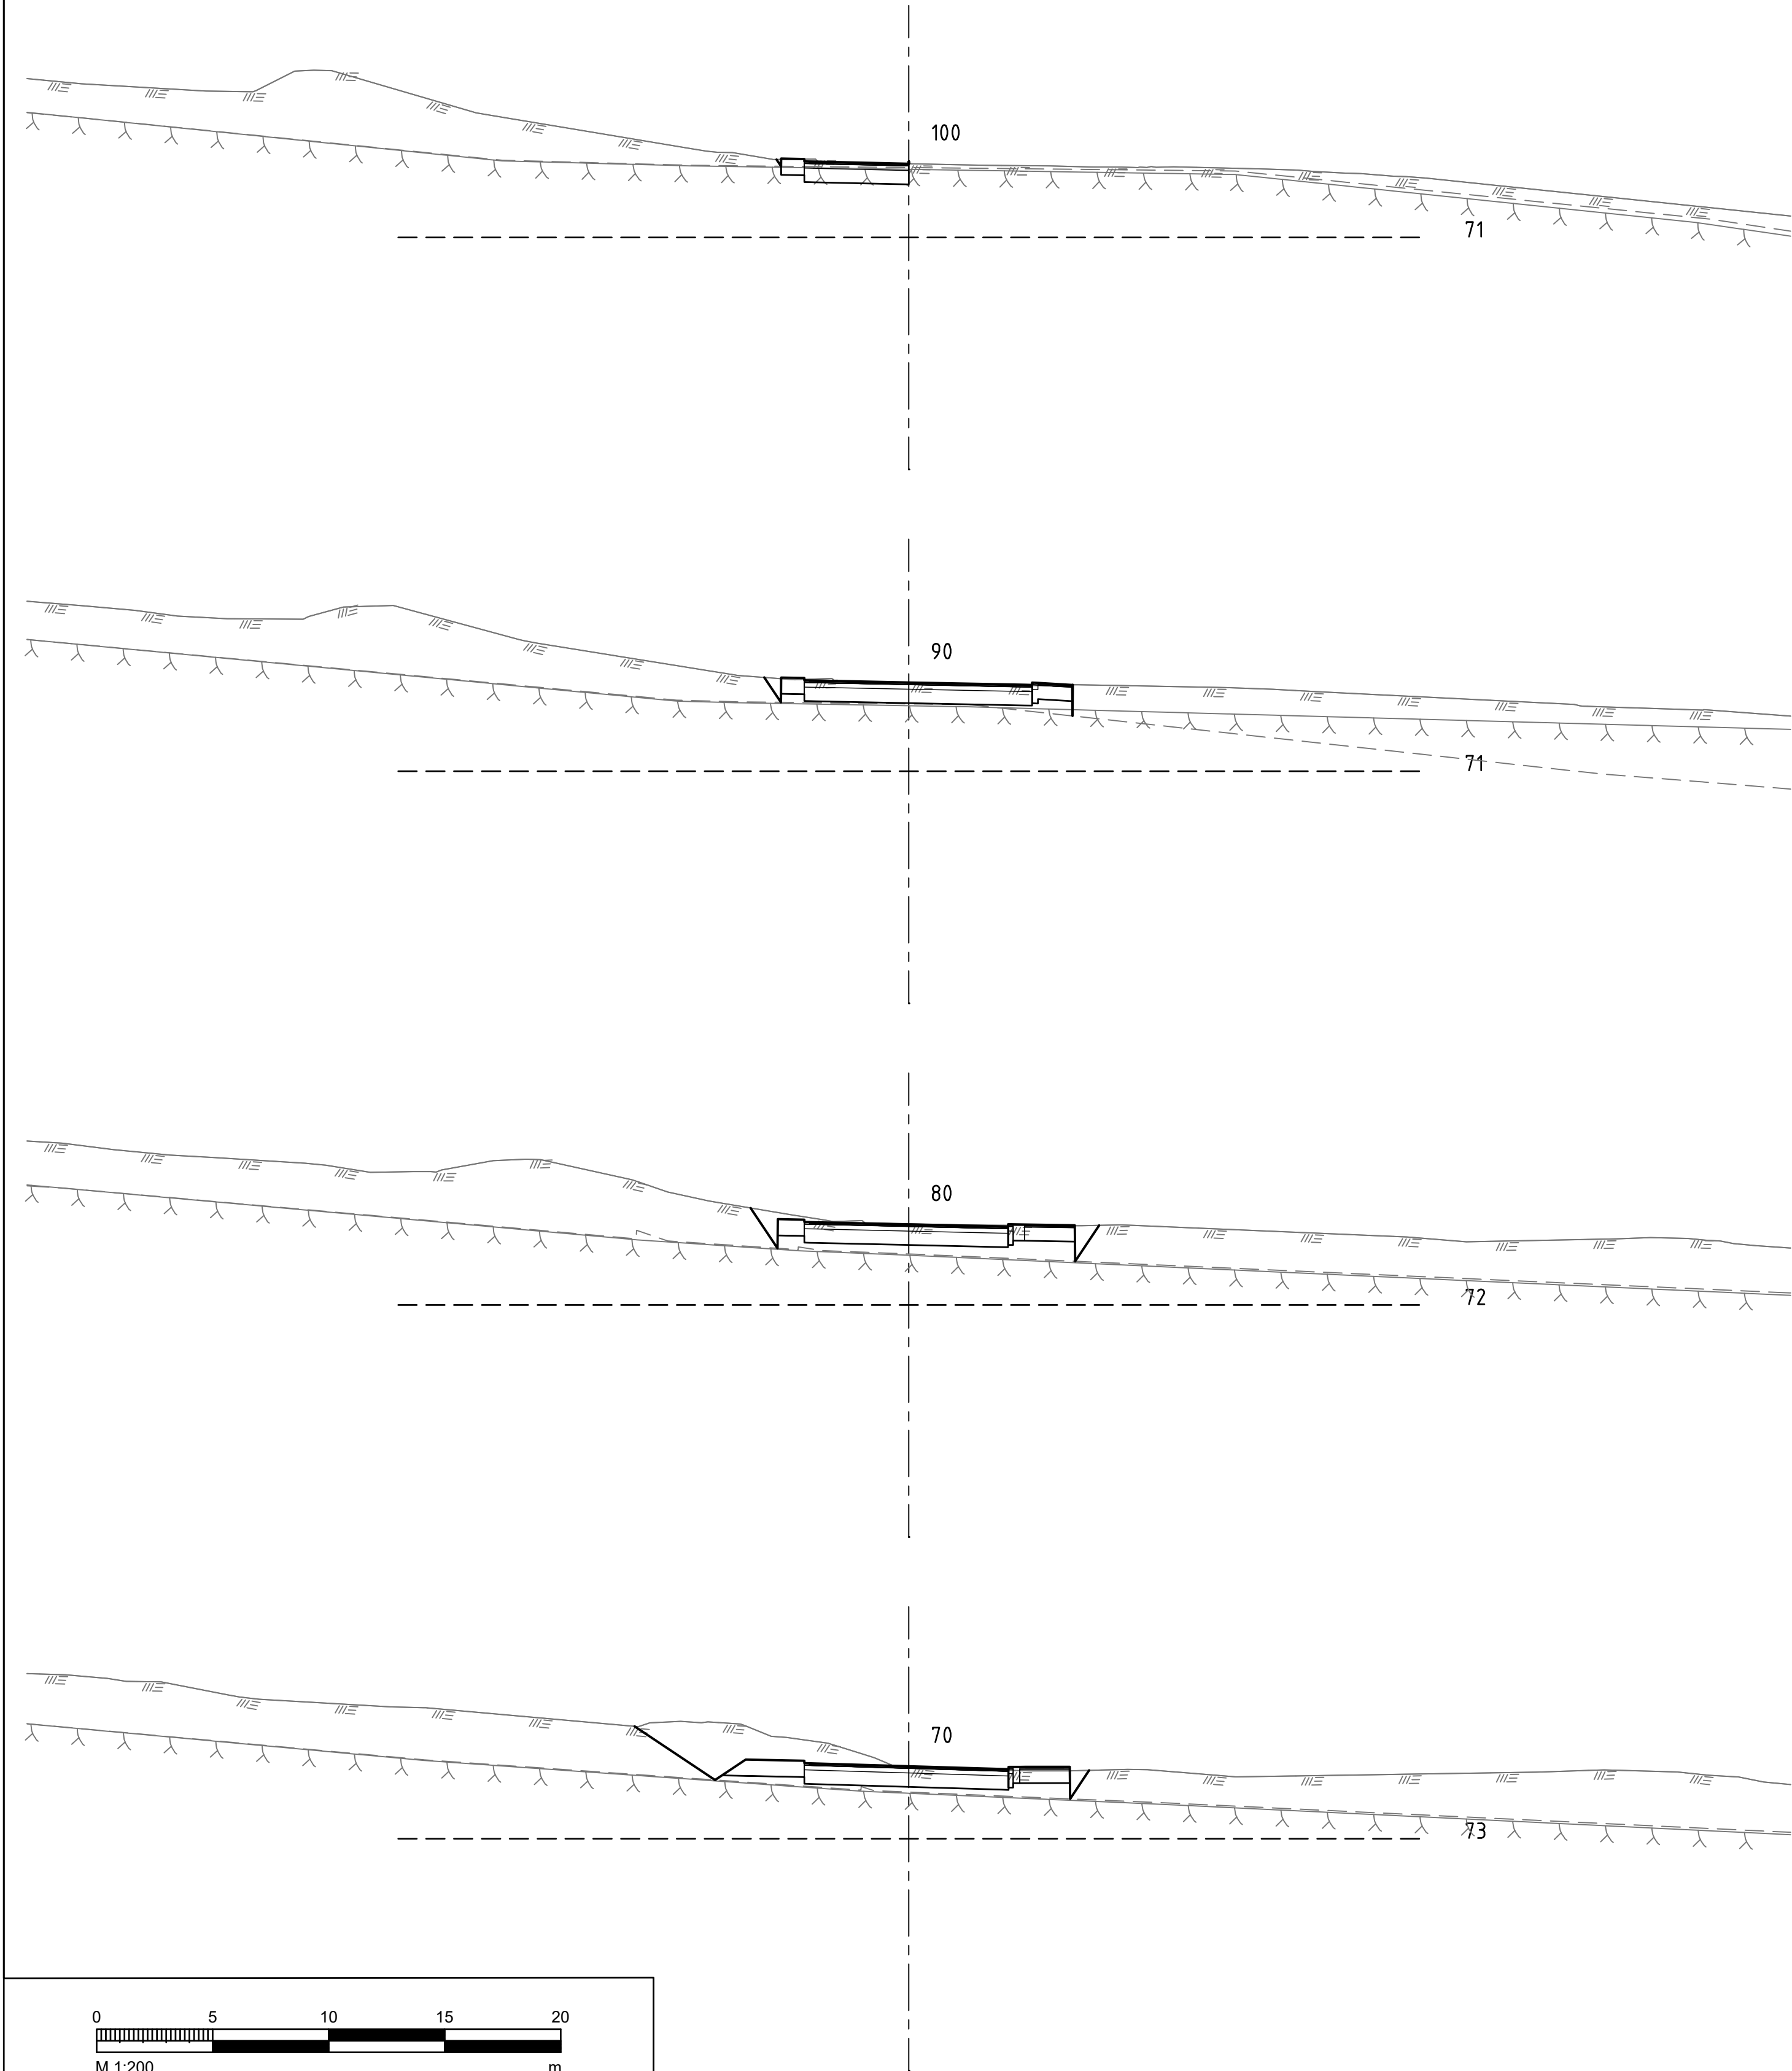



ÚTS. DAGS.	ÚTGÁFUFERILL	HANNAÐ. TEIKN. YFIRF.




VERKNUMER	2424-105	HANNAÐ.	Hörð	Júní '21
VERKNUMER		TEIKNAD.	EDJ	Júní '21
		YFIRFARID.		
		MÆLT.		
		SAMB.		
DAGS.	18.06.2021	MÆLIKVARÐI	1:200	BLADSTÆRÐ
				A1

Vetrarbraut - 1. áfangi
Arnarnesvegur - Hnoðraholt
Gatnagerð og lagnir
Þversnið
Hnoðraholt st. 70-100

TEIKNINGA NÚMER
U107
ÚTGÁFA

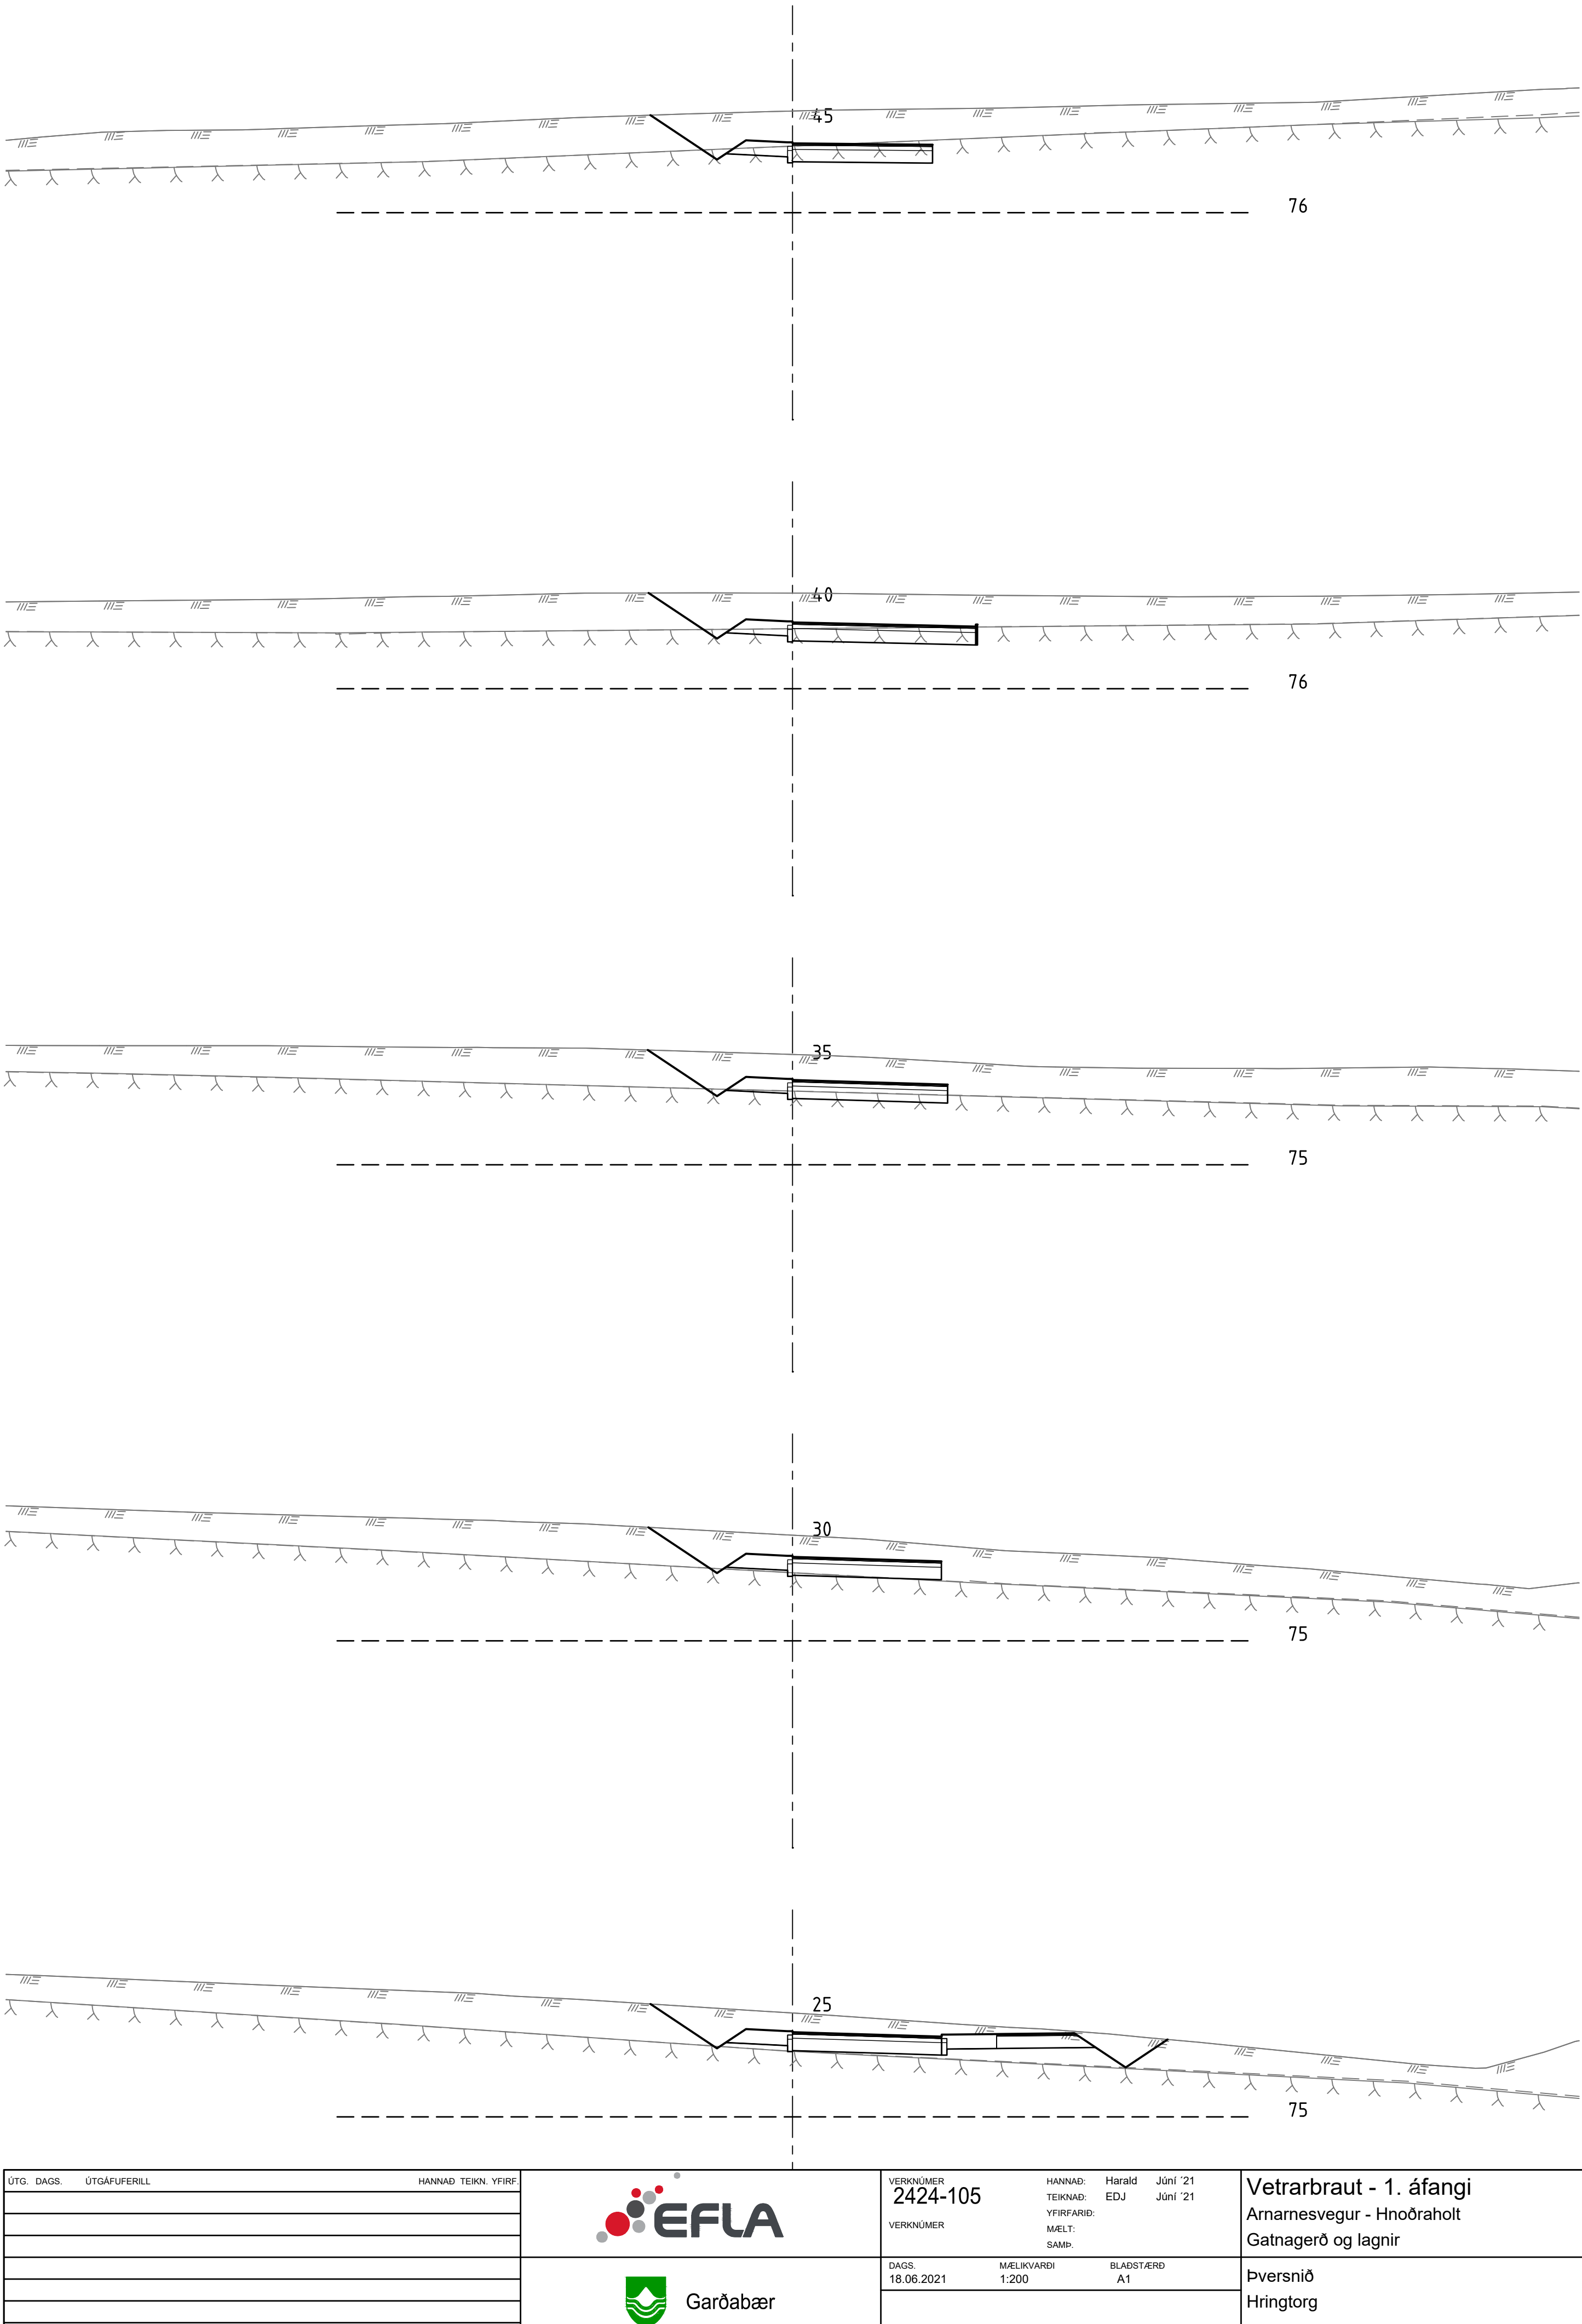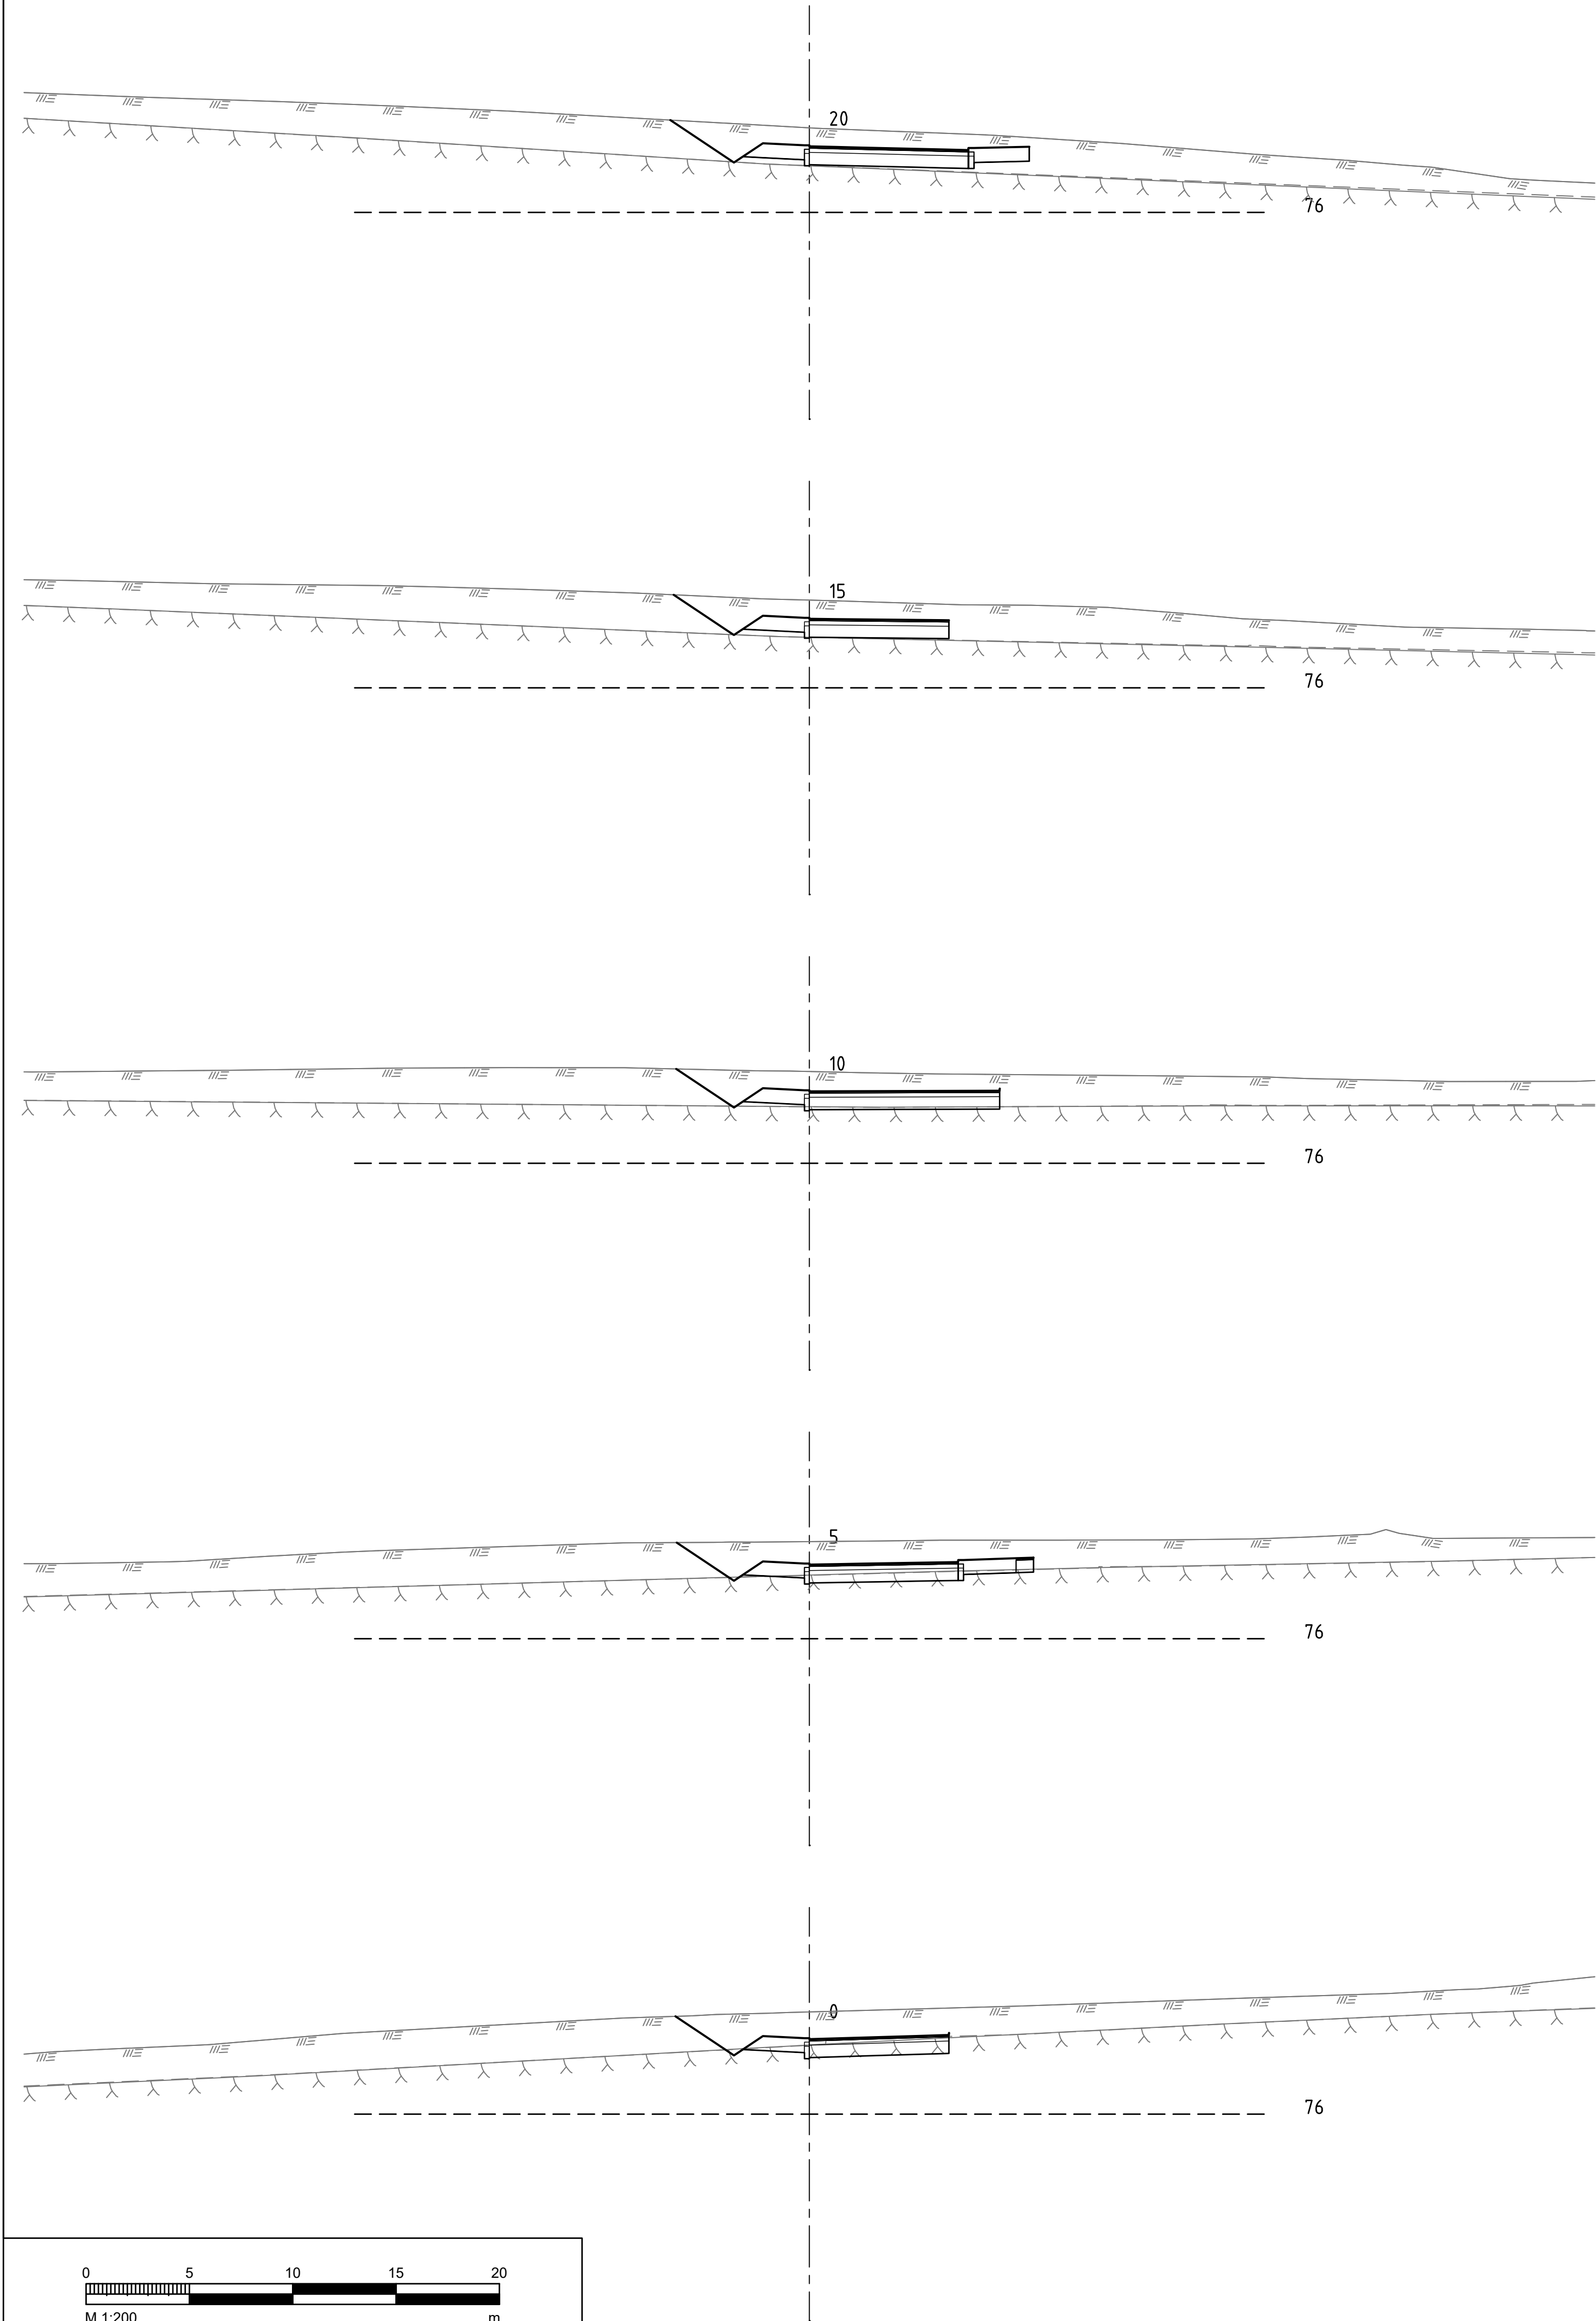

O:\Gardabær_2424\105_Hringbraut\09_Tekningar\Layout\A1_L.dwg

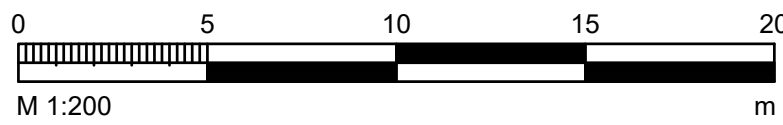



ÚTS. DAGS:	ÚTGÁFUFERILL	HANNAÐ. TEIKN. YFIRF.




VERKNUMER	2424-105
VERKNUMER	
DAGS.	18.06.2021
MÆLIKVARÐI	1:200
BLADSTÆRÐ	A1

HANNAÐ:	Hörð	Júní '21
TEIKNAD:	EDJ	Júní '21
YFIRFARID:		
MÆLT:		
SAMB.		
Vetrarbraut - 1. áfangi		
Arnarnesvegur - Hnoðraholt		
Gatnagerð og lagnir		
Þversnið		
Hringtorg		

TEIKNINGA NÚMER
U108
ÚTGÁFA

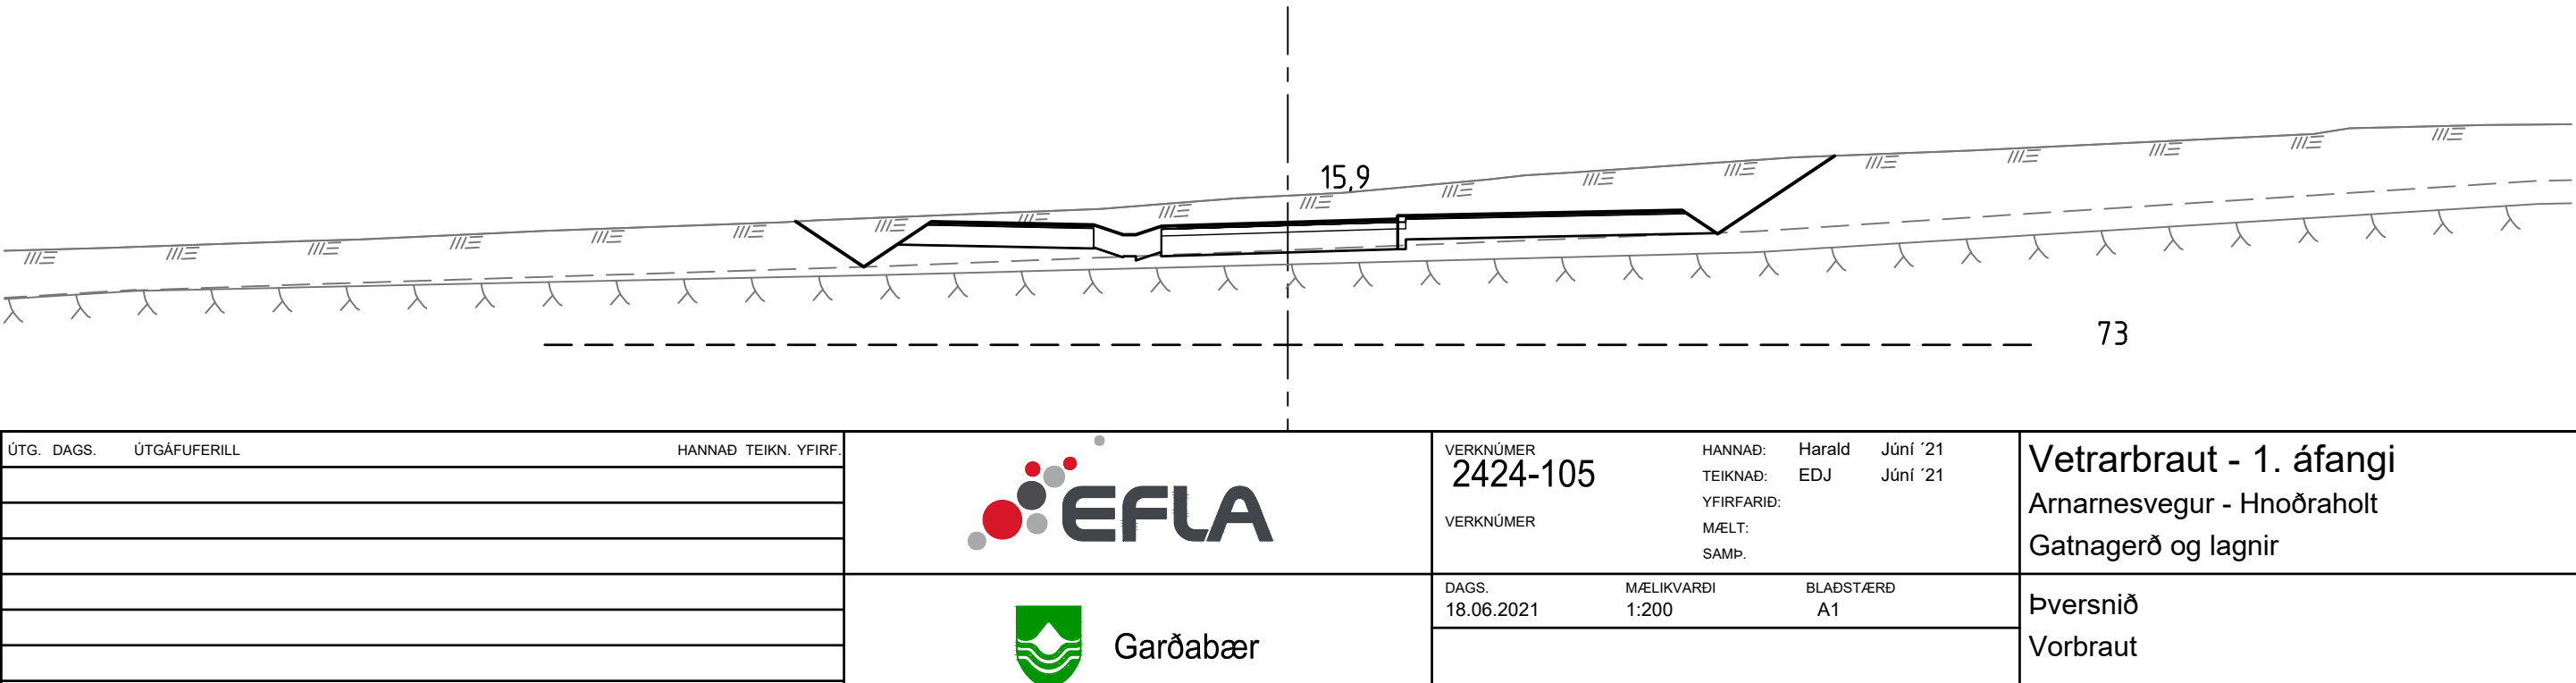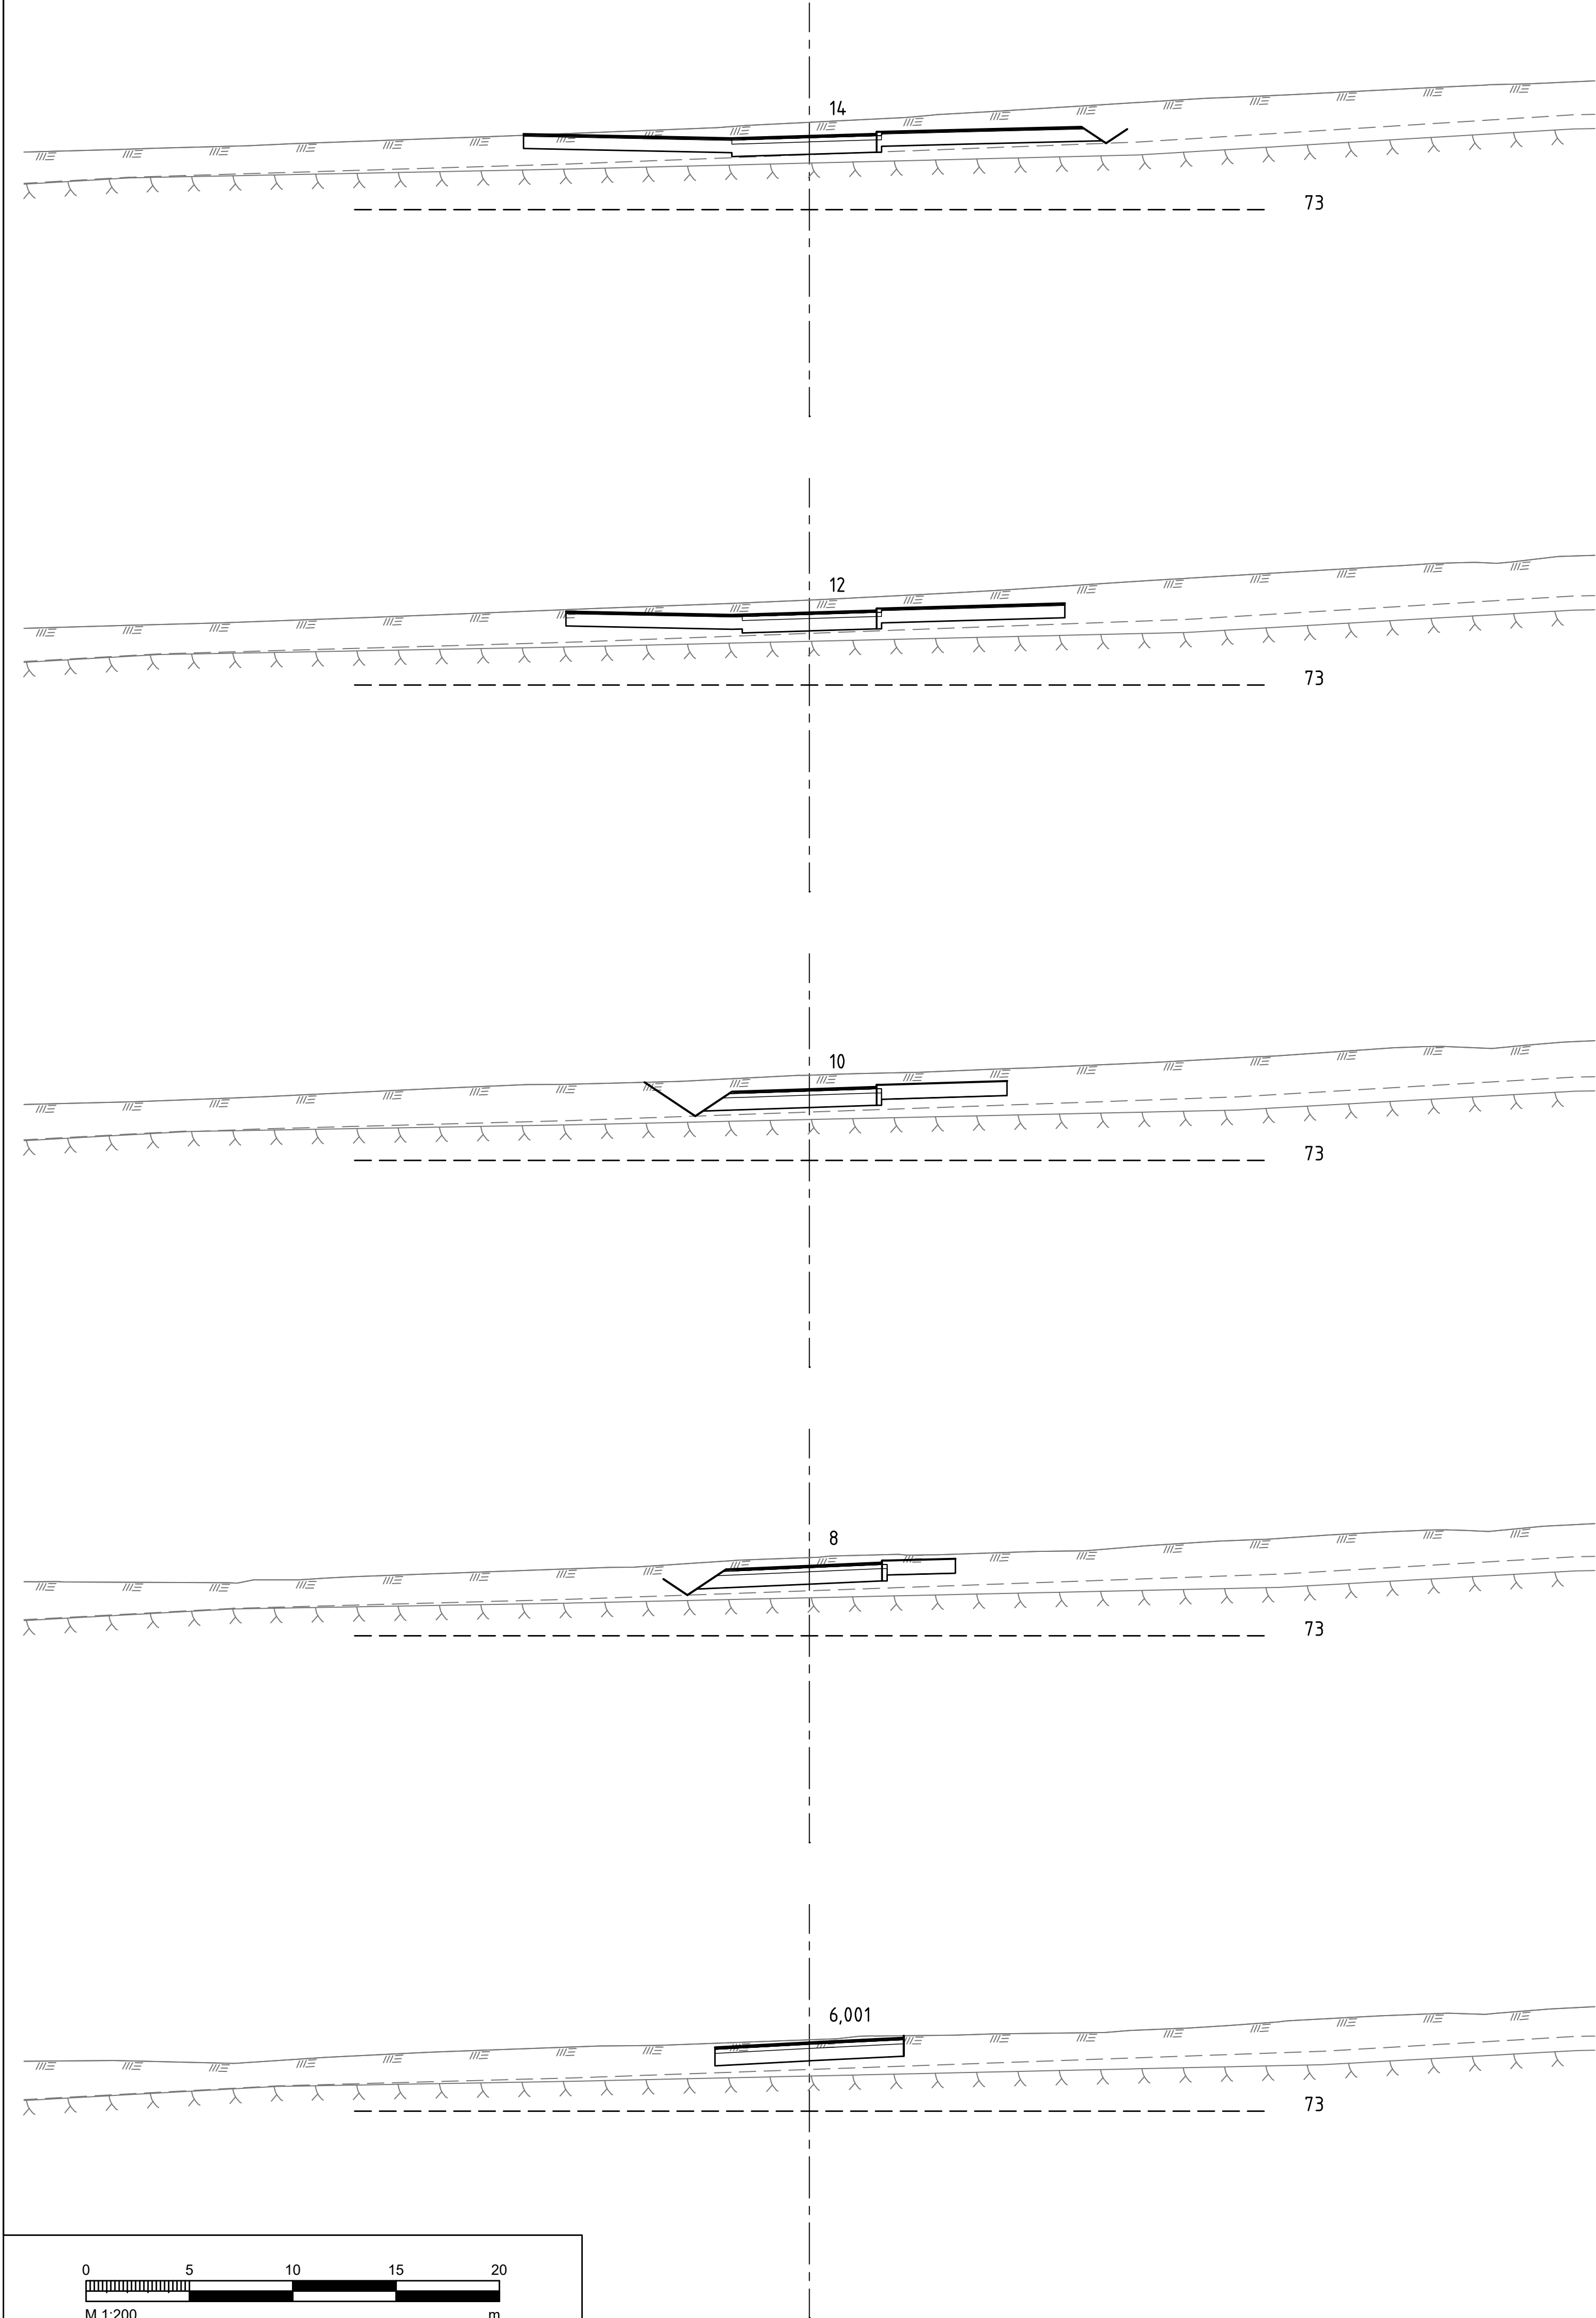

O:\Gardabær_2424\105_Hnoðraholt\09_Tekningar\4_Layout\A1_Utdwg

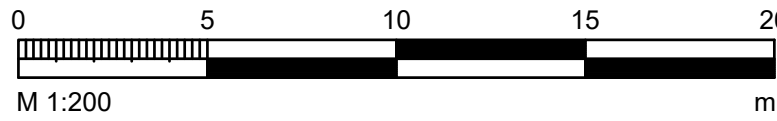



ÚTS. DAGS.	ÚTGÁFUFERILL	HANNAÐ. TEIKN. YFIRF.




VERKNUMER	2424-105	HANNAÐ.	Hórsíð	Júní '21
VERKNUMER		TEIKNAD.	EDJ	Júní '21
		YFIRFARID.		
		MÆLT.		
		SAMB.		
DAGS.	18.06.2021	MÆLIKVARDI	1:200	BLADSTÆRÐ
				A1

Vetrarbraut - 1. áfangi
Arnarnesvegur - Hnoðraholt
Gatnagerð og lagnir
Þversnið
Vorbraut

TEIKNINGA NÚMER
U109
ÚTGÁFA

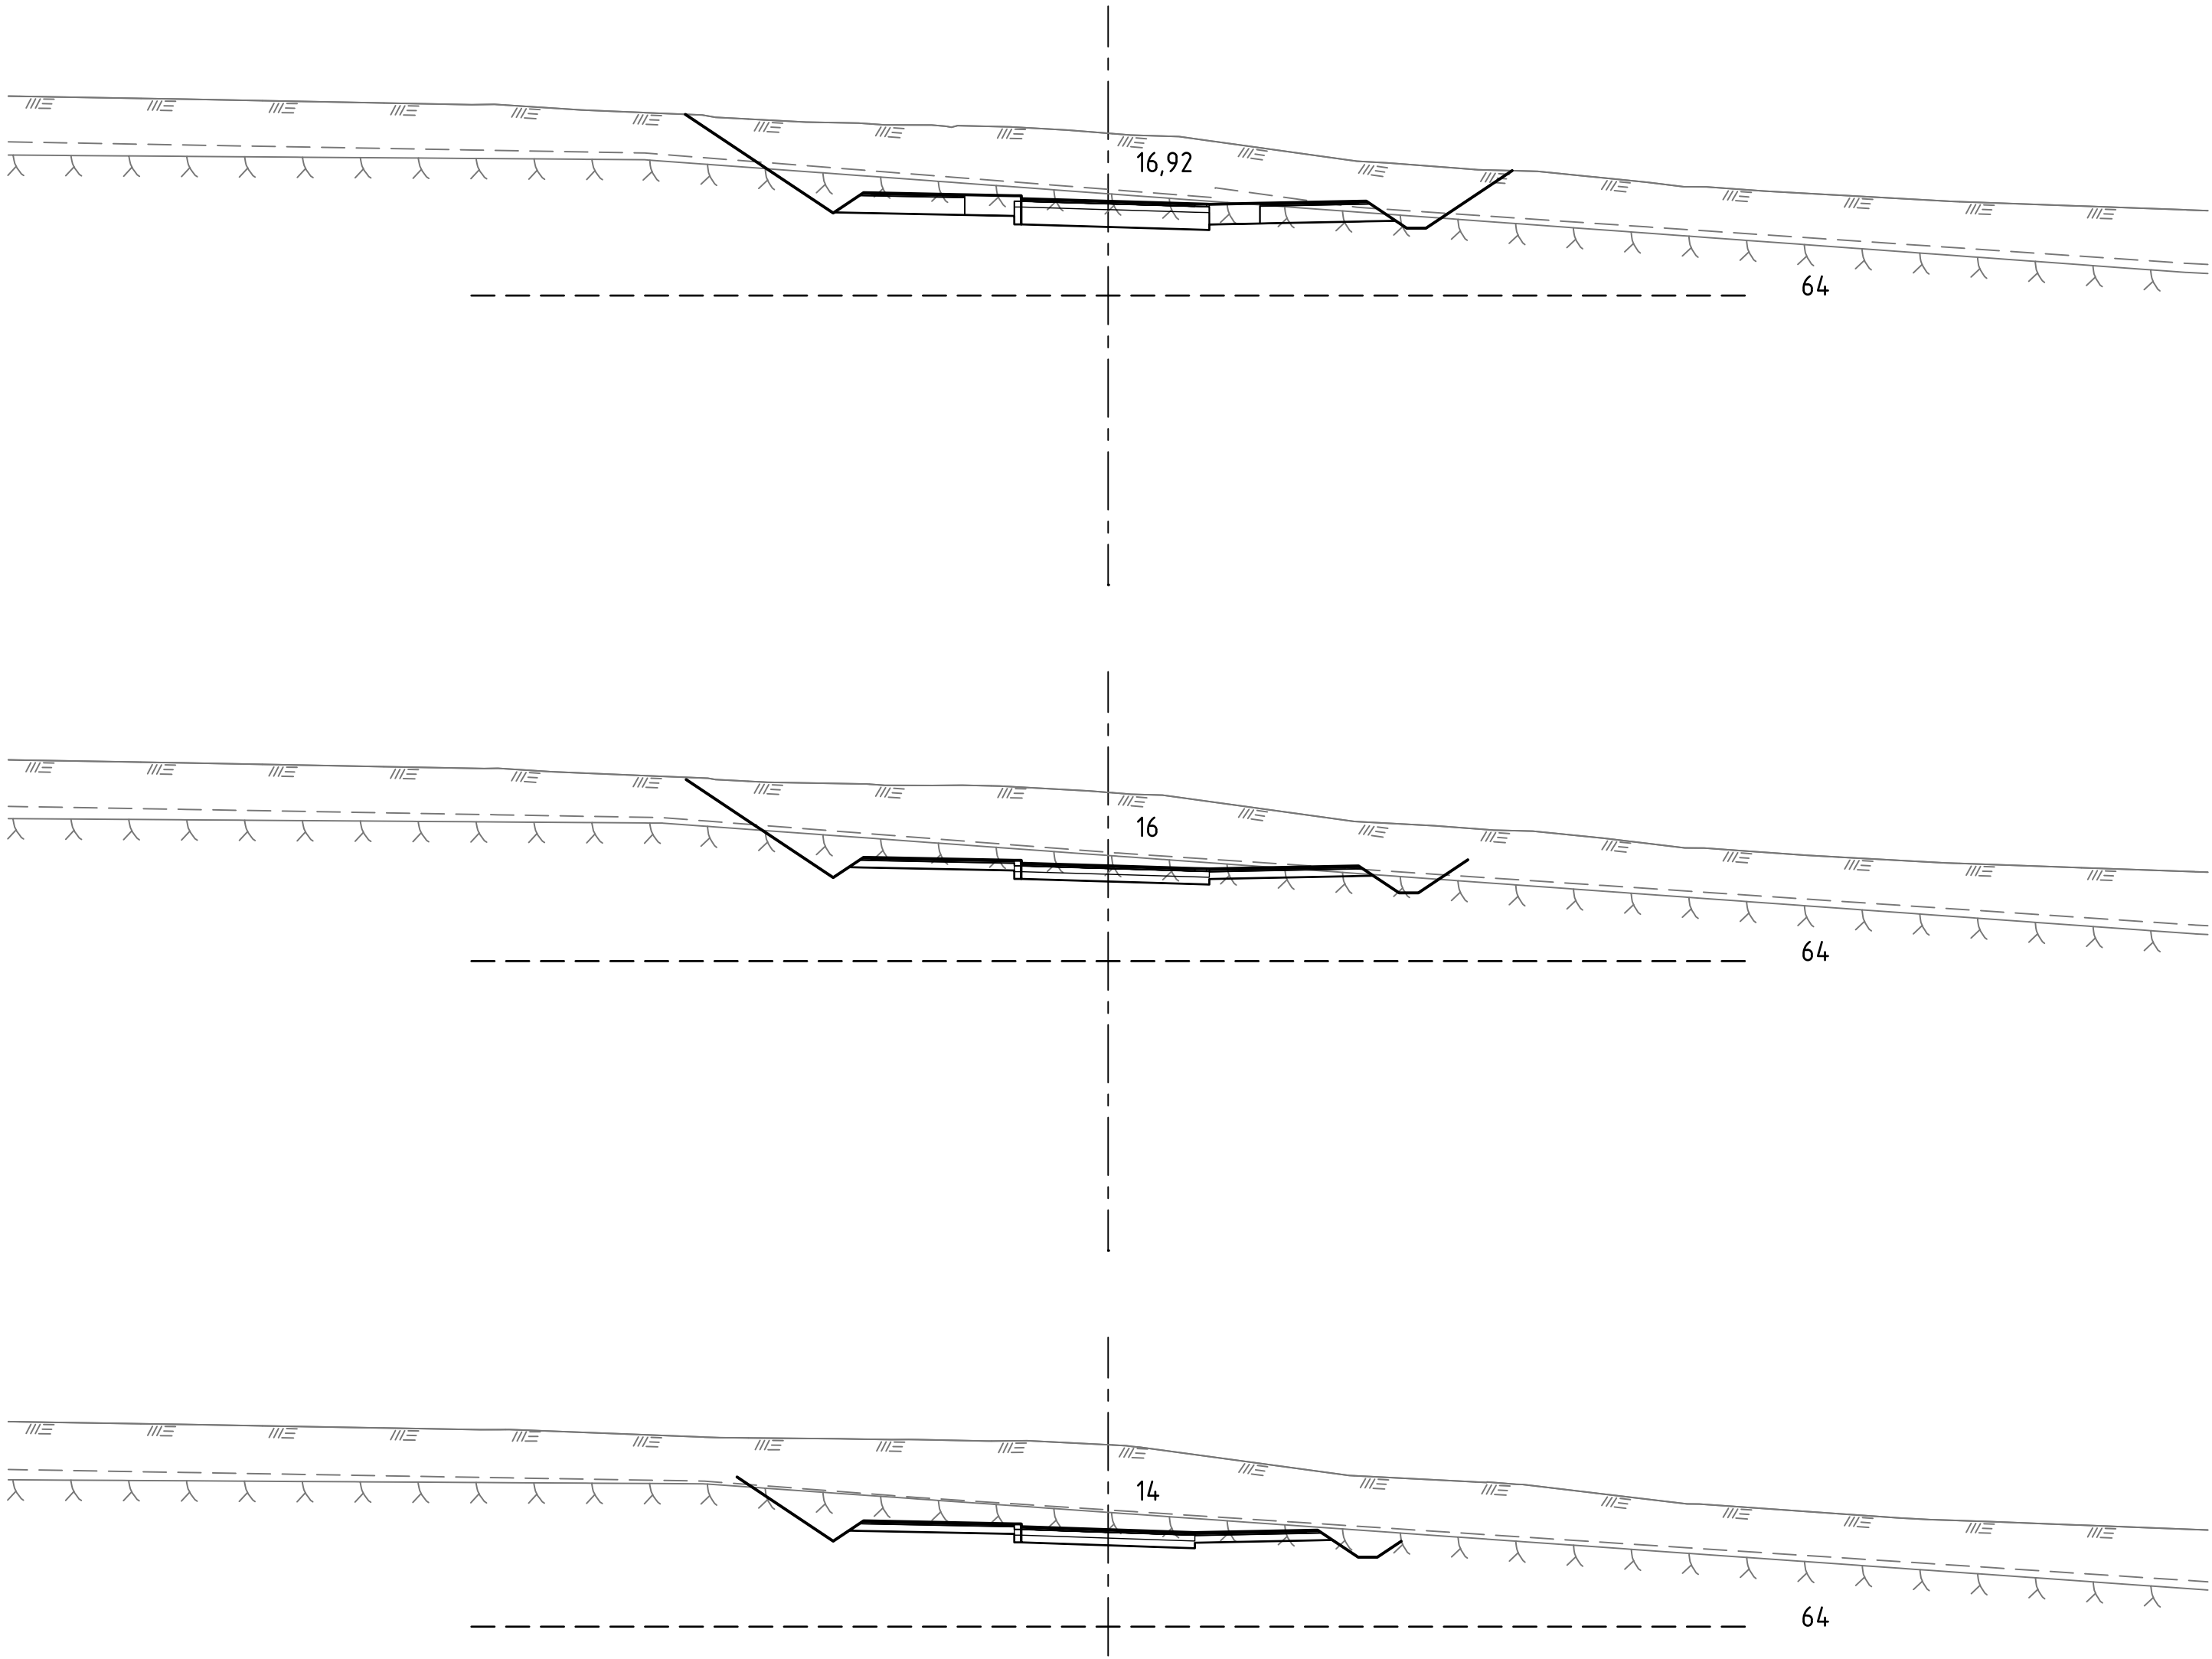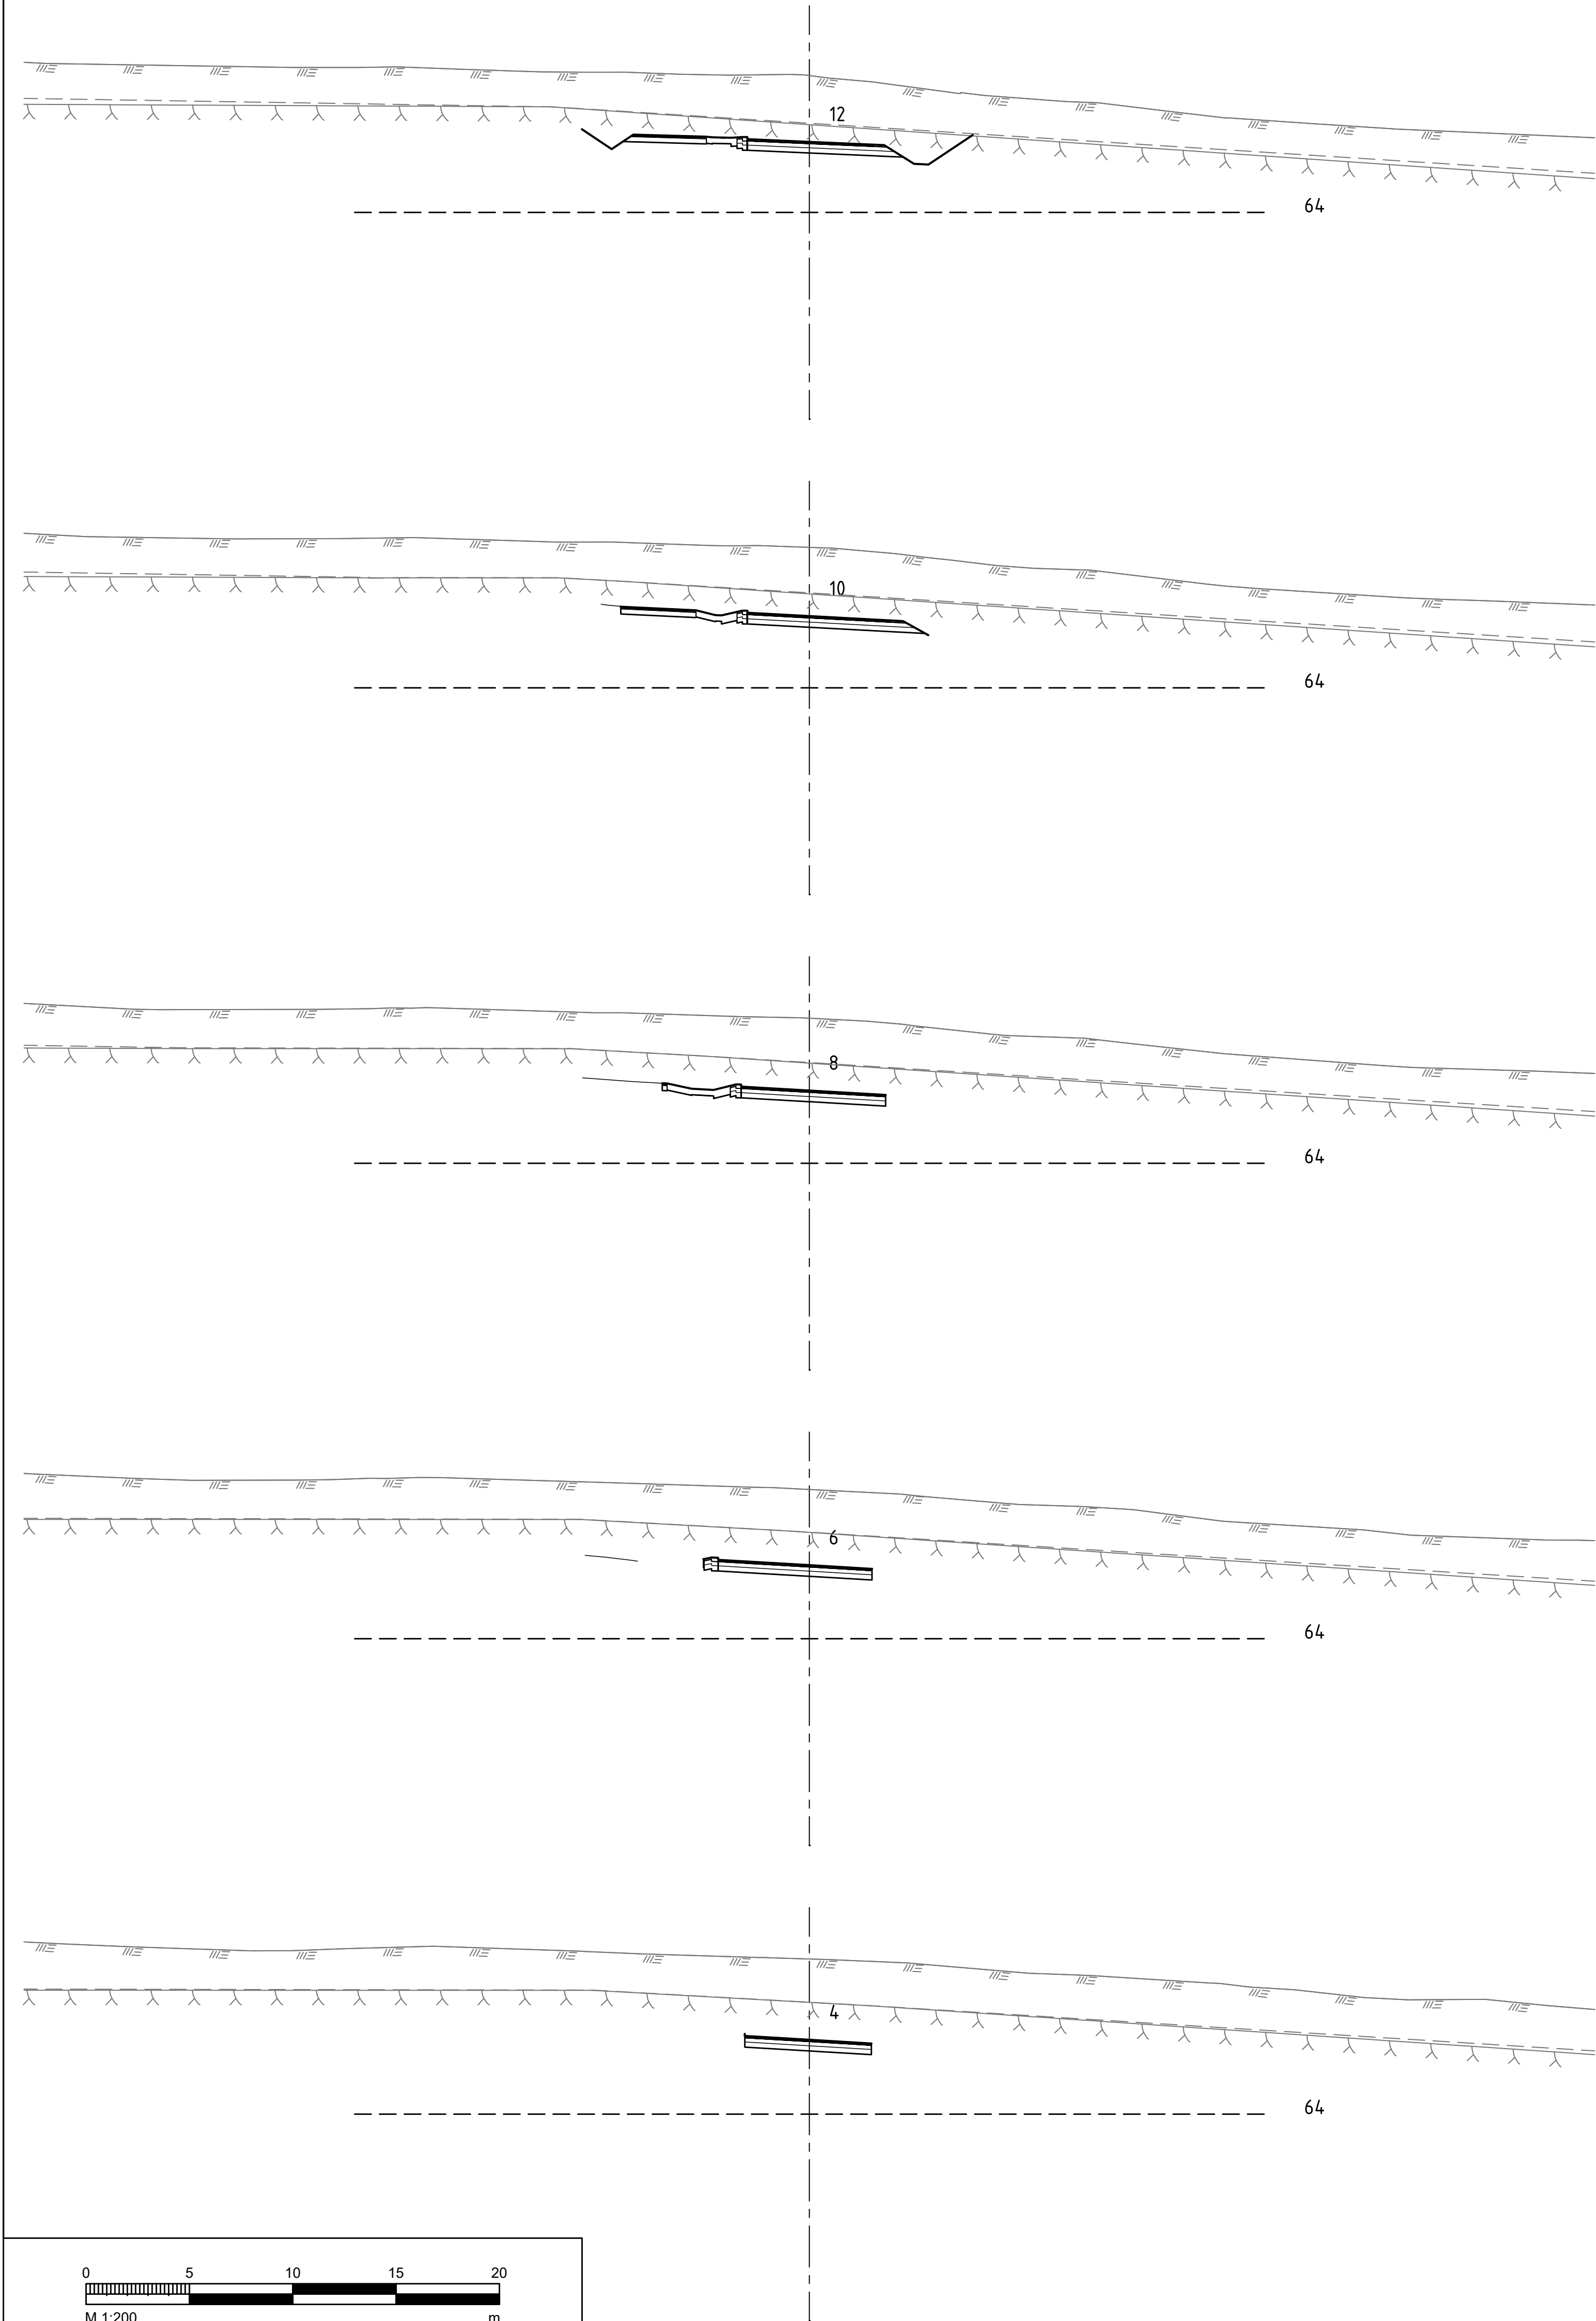

O:\G:\Gardabær_2424\105_Hnoðraholtbraut\09_Tekningar\4_Layout\A1_Utdag

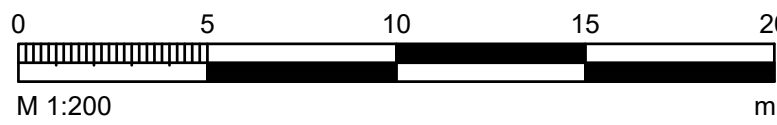


ÚTS. DAGS.	ÚTGÁFUÐERILL	HANNAÐ. TEKN. YFIRF.



VERKNUMÉR	2424-105	HANNAÐ.	Hórsíð	Júní '21
VERKNUMÉR		TEKNAÐ.	EDJ	Júní '21
		YFIRFARIS:		
		MÆLT:		
		SAMB.		
DAGS.	18.06.2021	MÆLIKVARÐI	1:200	BLAÐSTÆÐ
				A1

Vetrarbraut - 1. áfangi
Arnarnesvegur - Hnoðraholt
Gatnagerð og lagnir
Þversnið
Þorraholt


TEKNAÐA NÚMÉR
U110
ÚTGÁFA

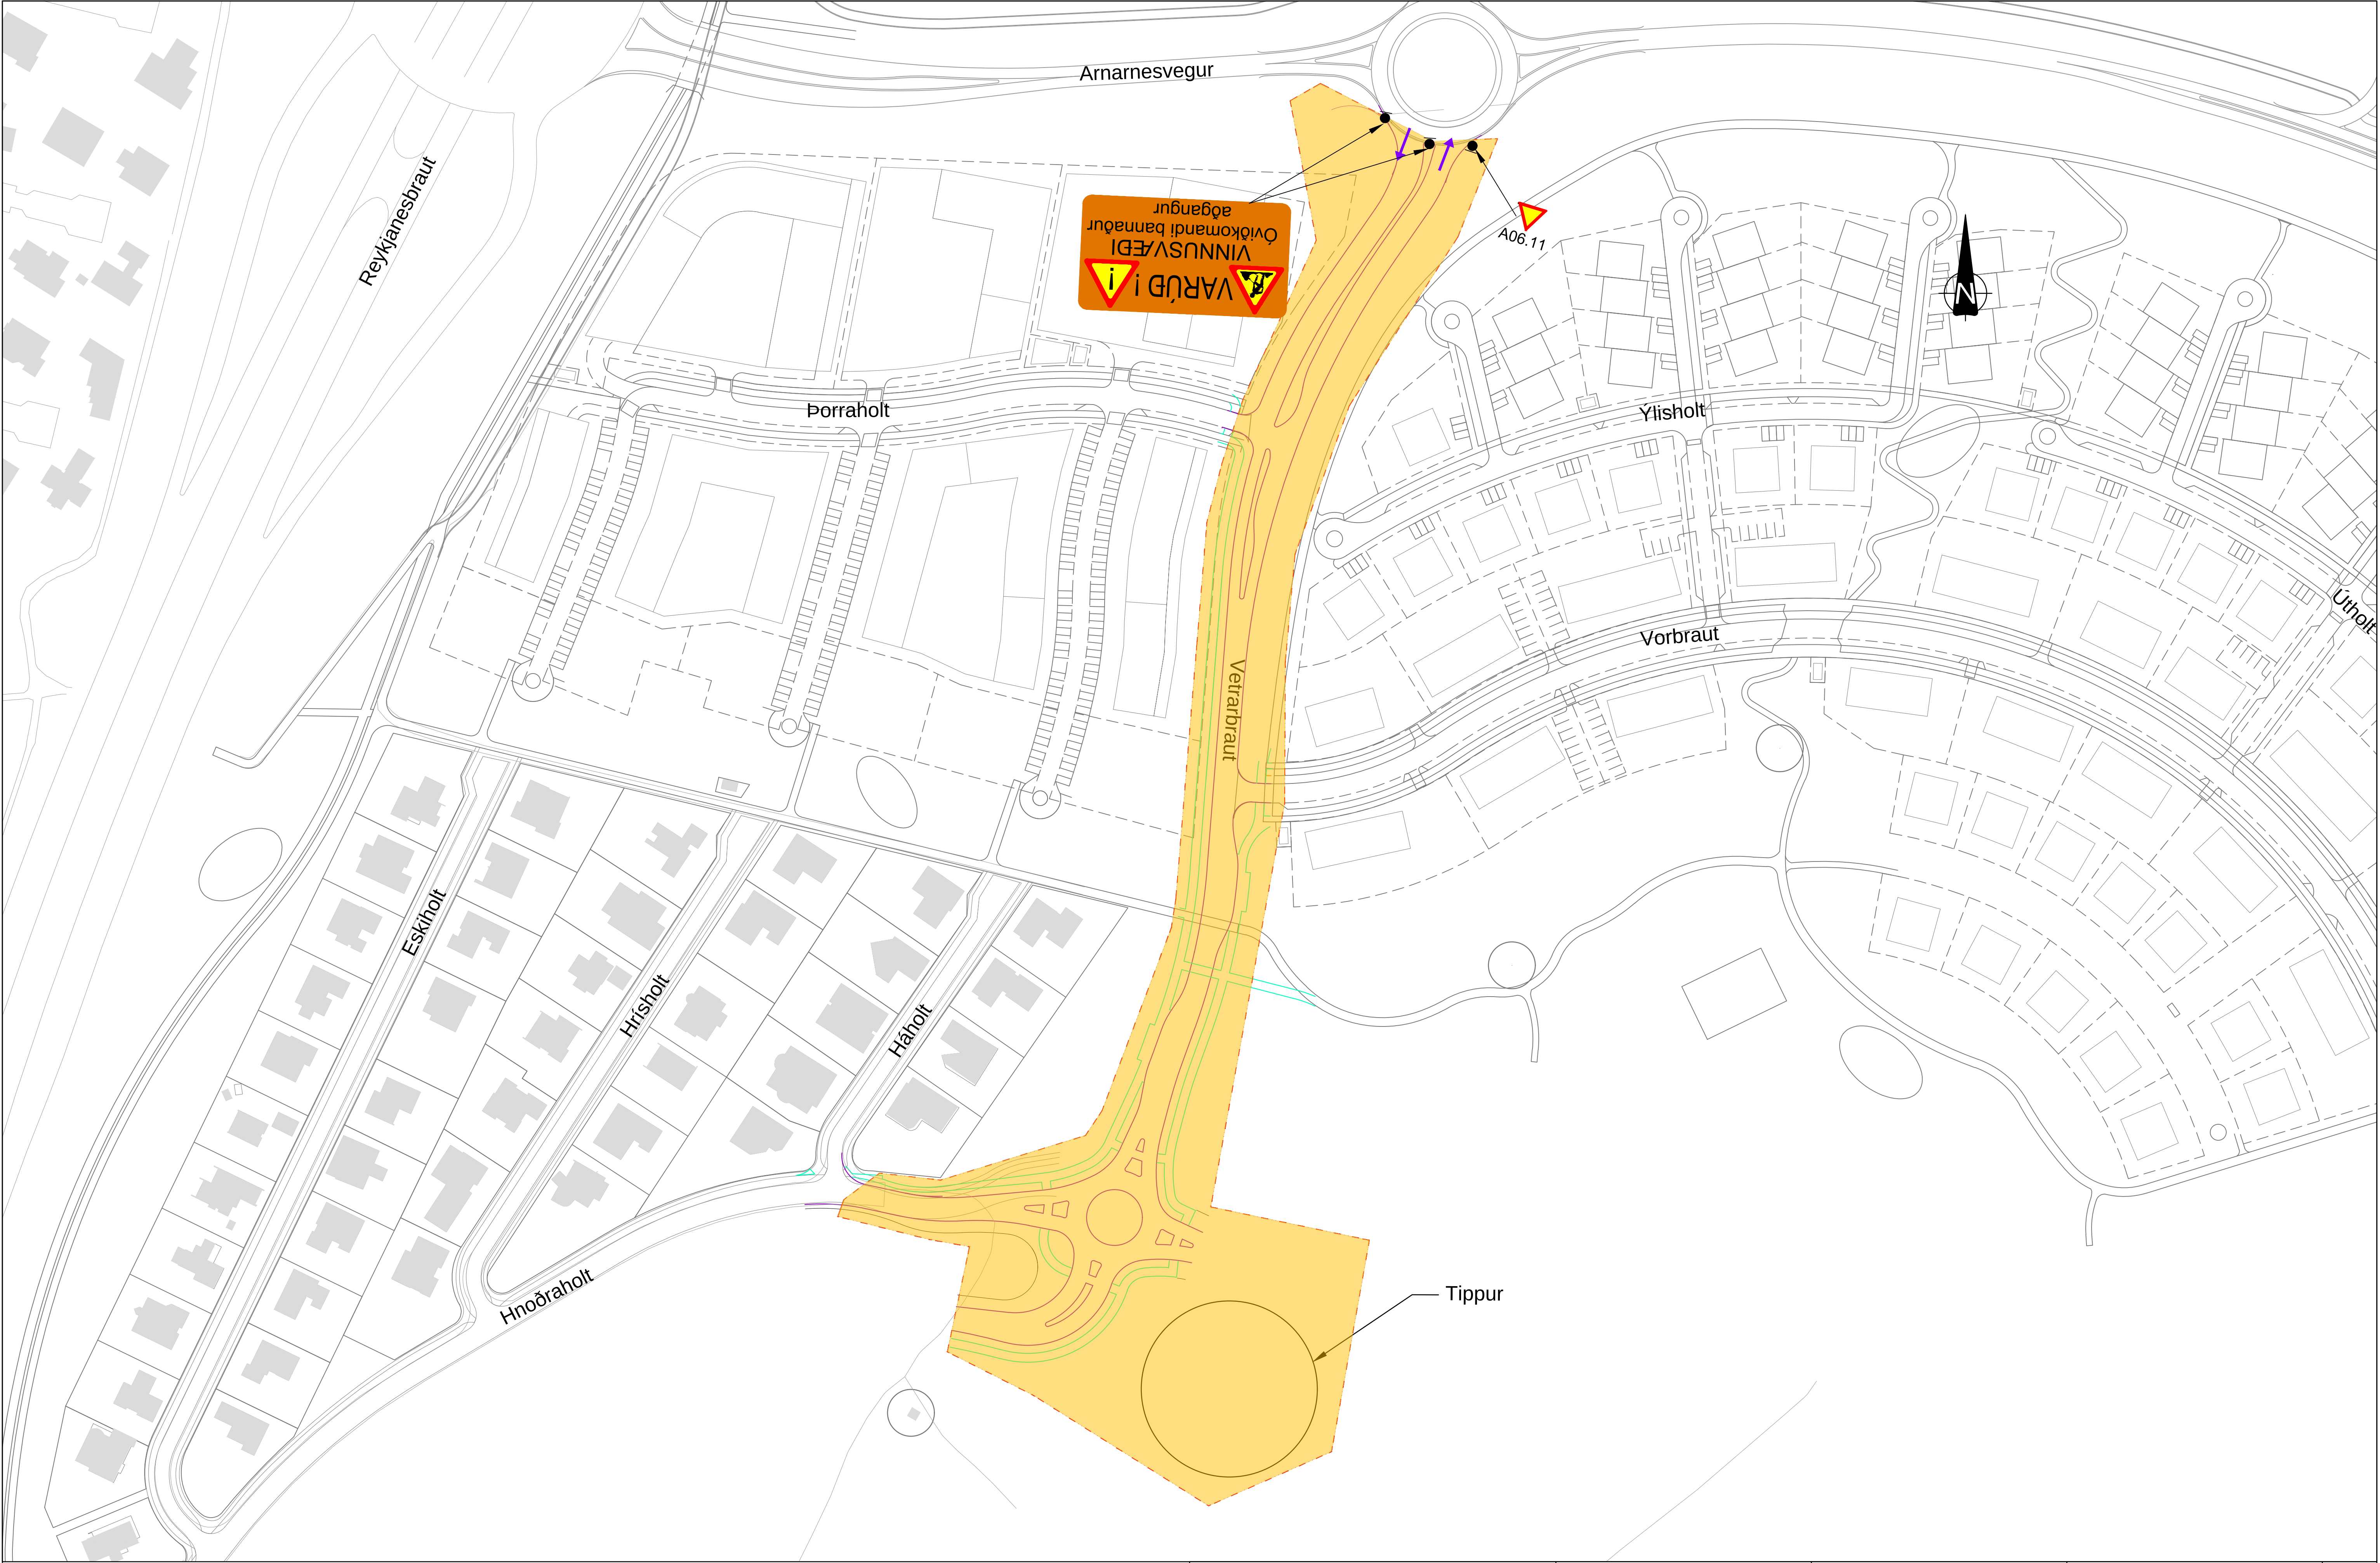

SKÝRINGAR

- VINNUSVÆÐI
- SKILT
- VARNARGIRÐING
- INN- OG ÚTAKSTUR VERKTAKA

- HNITAKERFI : REYKJAVÍK
- HÆÐARKERFI : REYKJAVÍK
- ÖLL MÁL Í METRUM NEMA ANNAD SÉ TEKID FRAM

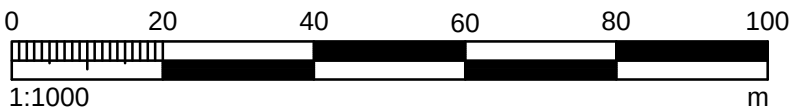

ÚTÖ.	DAGS.	ÚTGÁFUFERILL	HANNAÐ	TEKNI.	YFIRF.



VERKNUMER 2424-105	HANNAÐ: SH TEKNIÐ: SH YFIRFARIR: SH MÆLT: SH SAMR: SH	Júní '21 Júní '21
DAGS. 18.06.2021	MÆLIKVARÐI 1:1000	BLAÐSTÆRÐ A1


Vetrarbraut - 1. áfangi
Arnarnesvegur - Hnoðraholt
Gatnagerð og lagnir

Vinnusvæðamerkingar


TEKNIKA
NÚMER
Y101

ÚTGÁFA


Tengiskápar

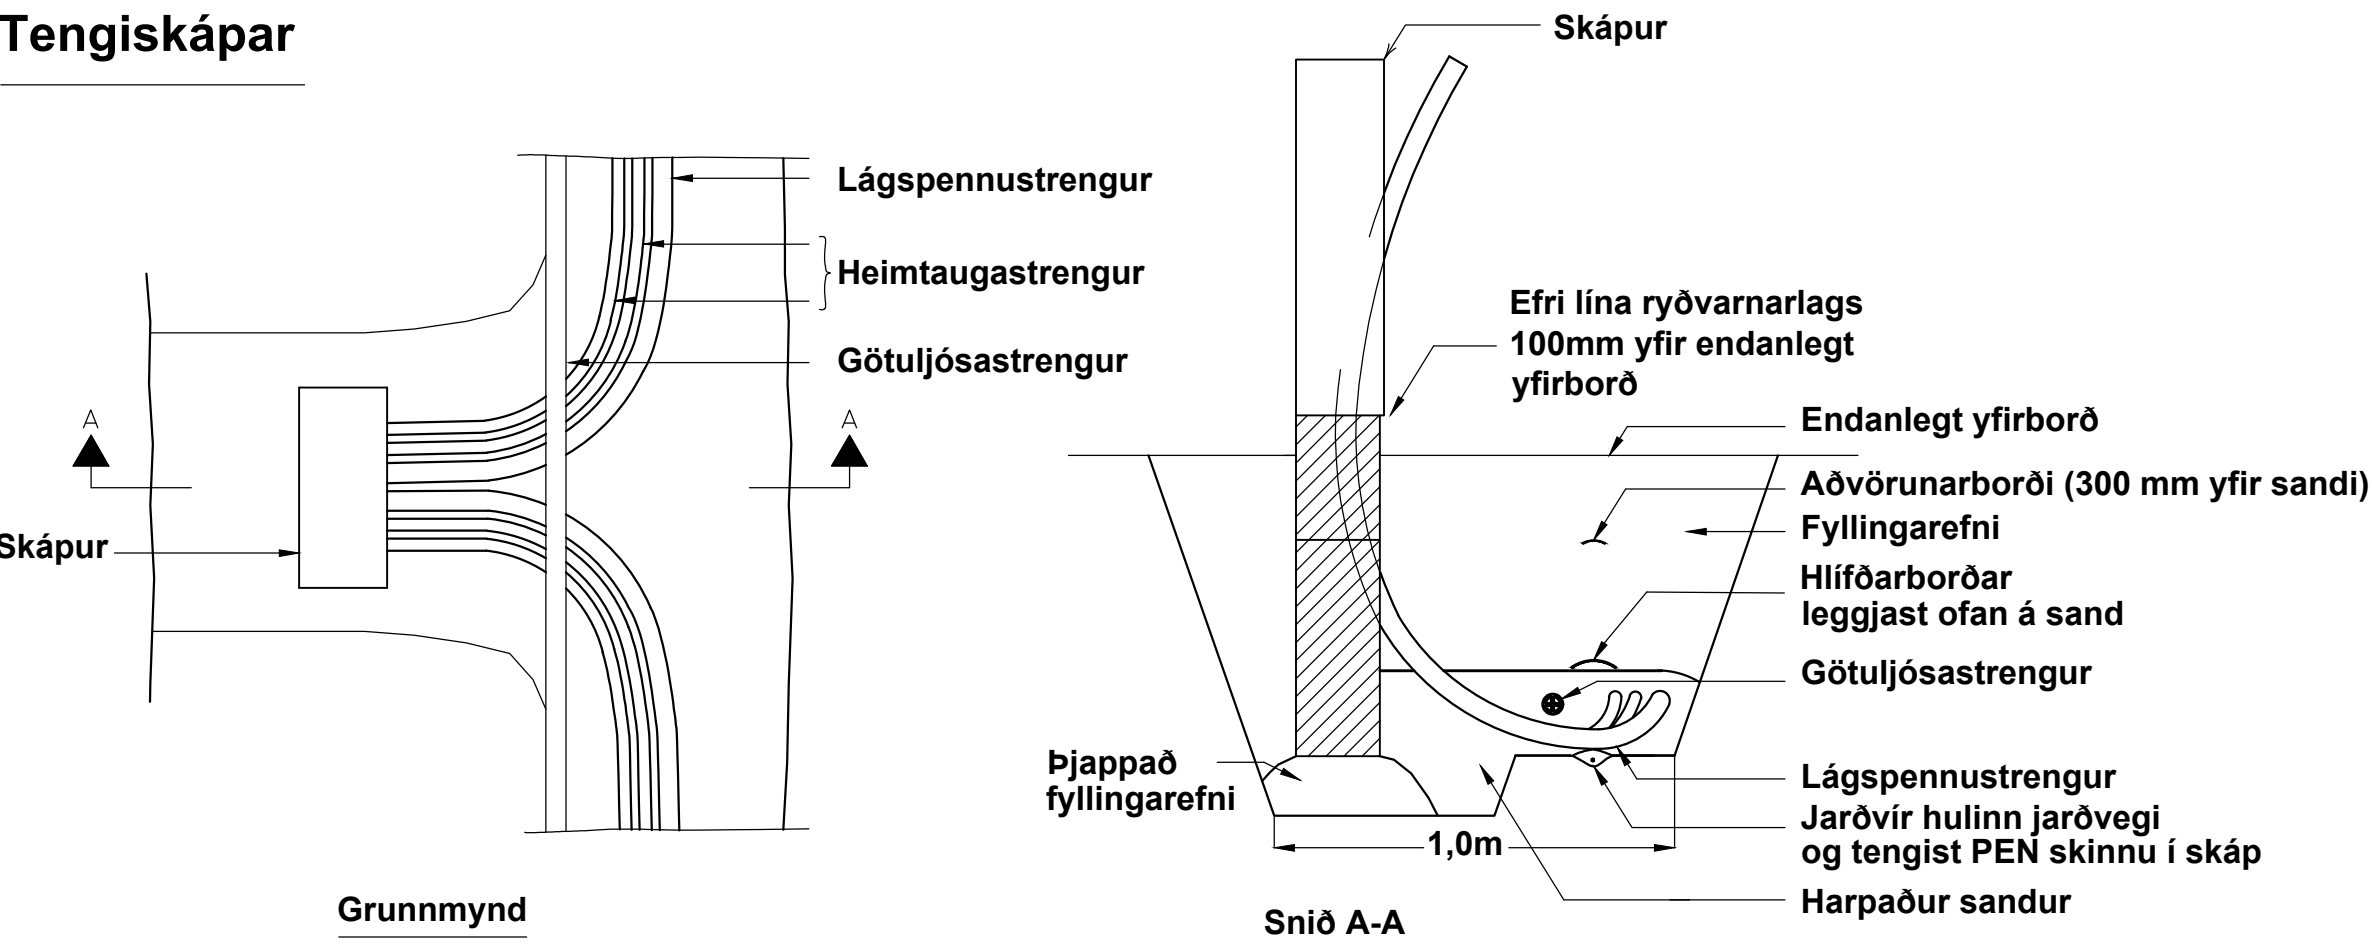


Þveranir

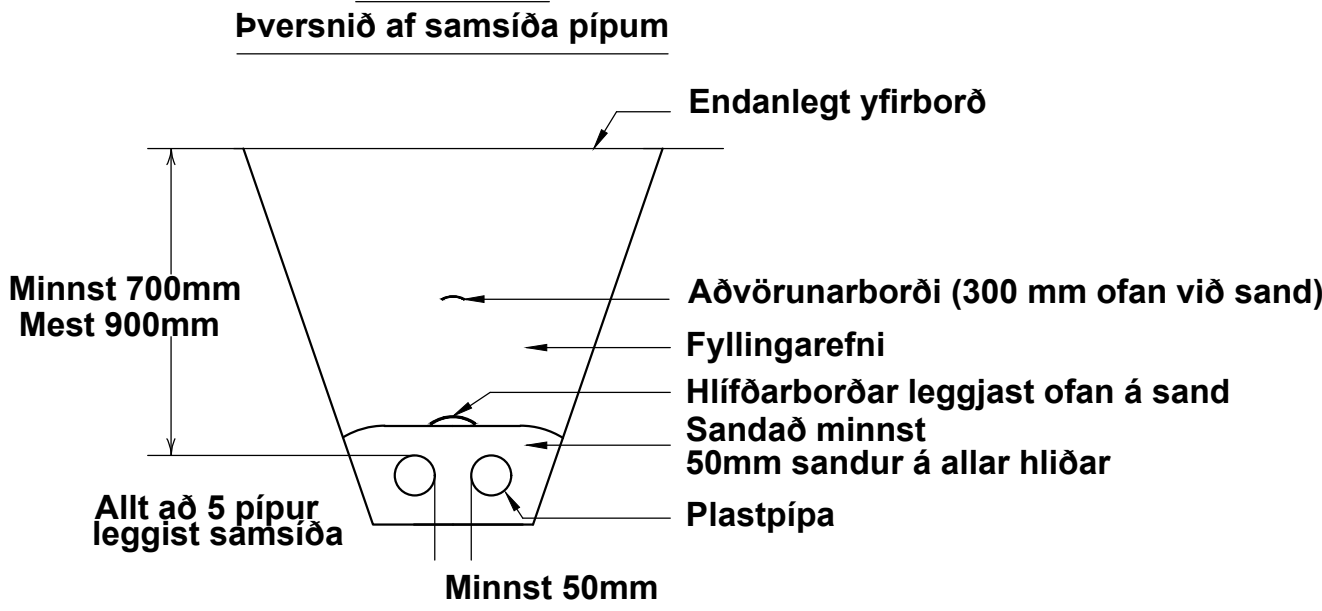


Langsnið af pípulögn (Þversnið af götu)

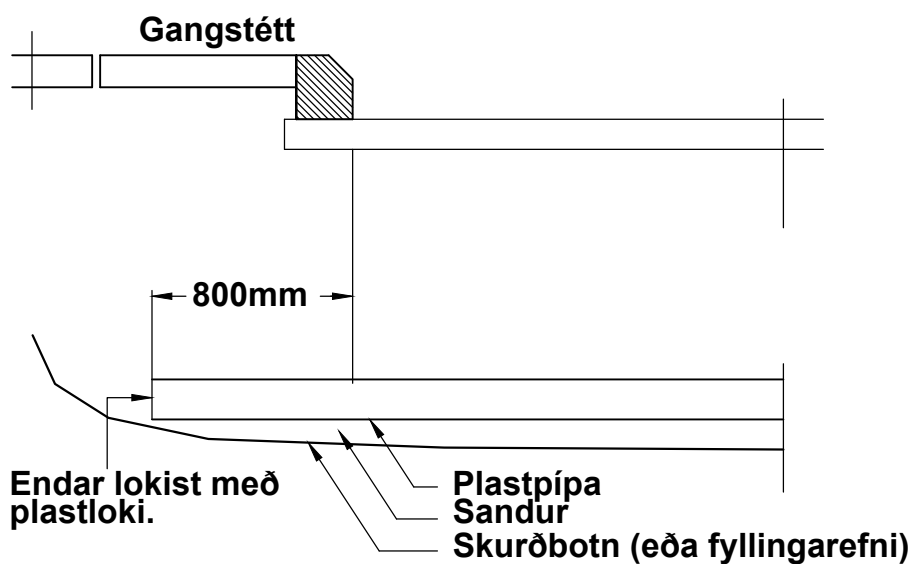

Háspennu- og lágspennustrengir

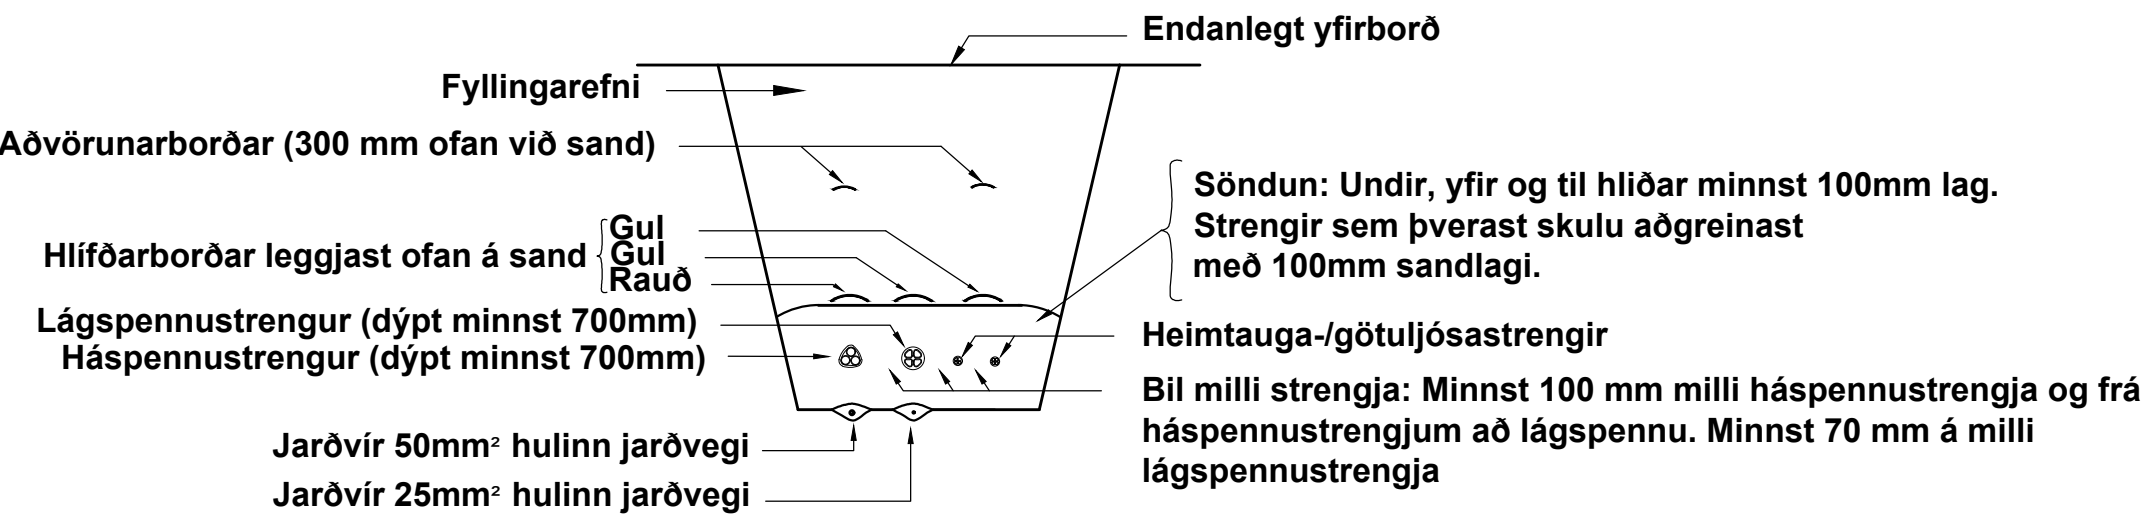

Þversnið af pípum í lögum

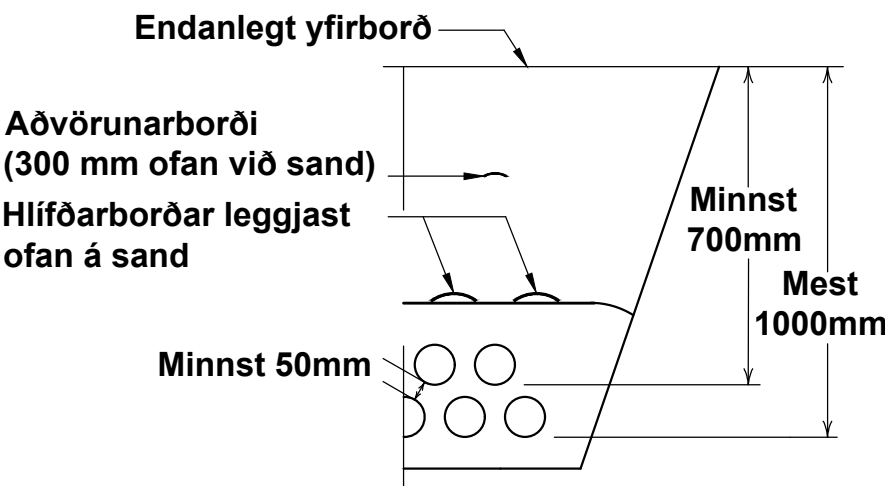

Tengiholur fyrir háspennustrengi

