

UNDIRRITUN SAMRÆMINGARHÖNNUÐAR

ÚTG. DAGS SKÝRINGAR TEIKN. HANN RÝNT SAMB.

LISKA




SÍMI: 416 0600 - www.liska.is - liska@liska.is

| | | |
|-----------------------------------|-----------|----------------|
| ÚTG. DAGS | HANNAÐ | MÆLIKVARÐI |
| 2022.06.23 | GLS / RÖJ | 1/20 A1 |
| YFIRFARIÐ | TEIKNAD | |
| ÞGH | RÖJ | |
| SAMÞYKKT: Þorvarður G. Hjaltason. | | kt:290862-4939 |

ÁLTANESSKÓI, 225 ÁLFANES
LEIKSVÆÐI
Raflagnir
Lágspennukerfi
Skýringar- og sniðmynd

VERKFRANG 1904-05 TEIKNING 21.1.0501

Ör afnot og afhliðun teikninga, að hluta eða í heild er háð skriflegu leyfi höfundar.

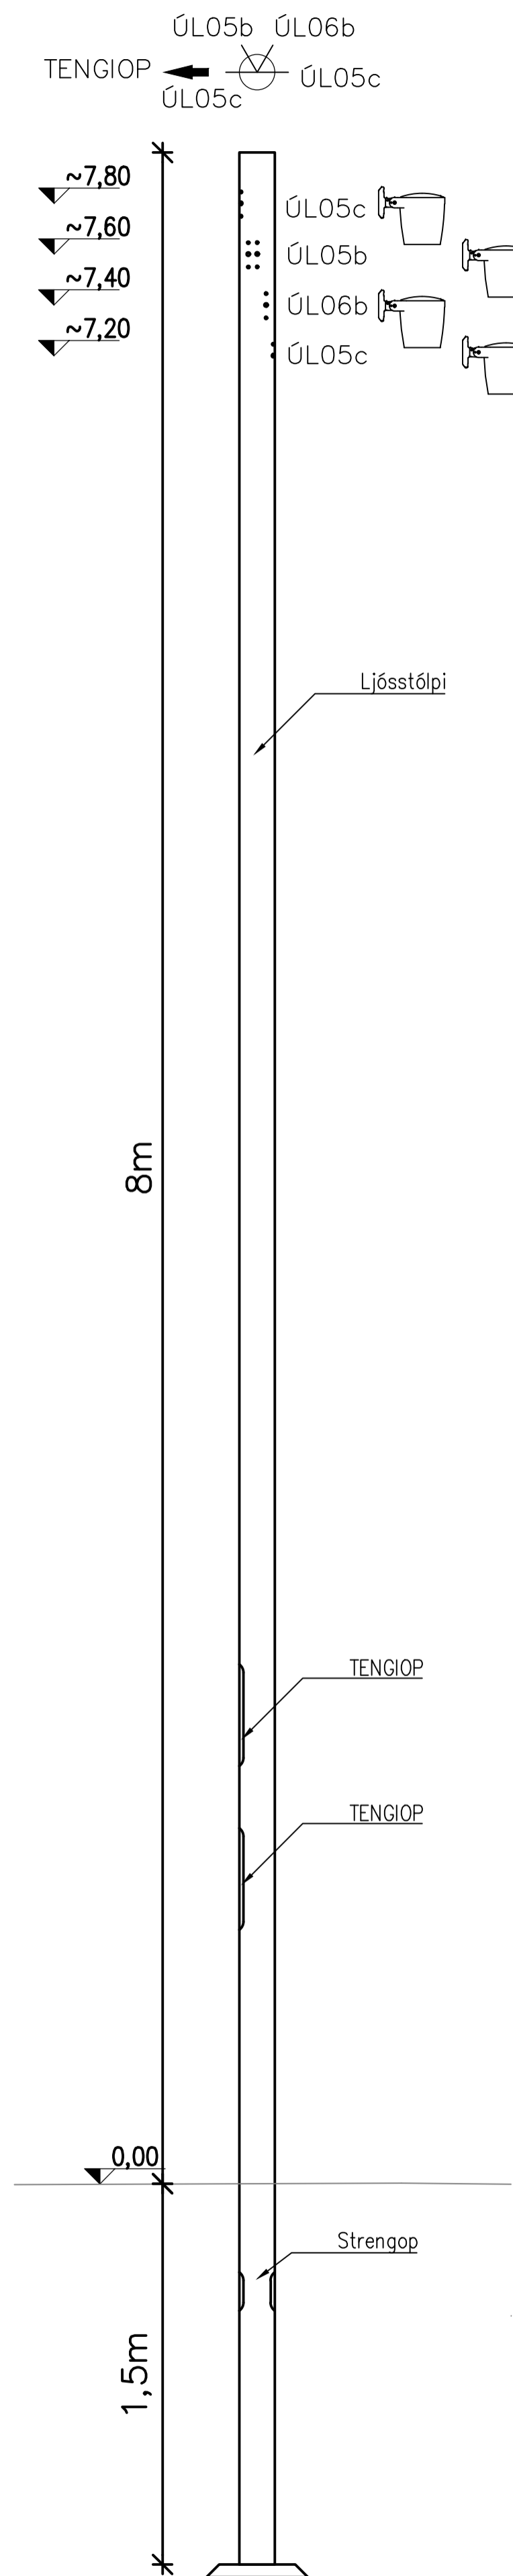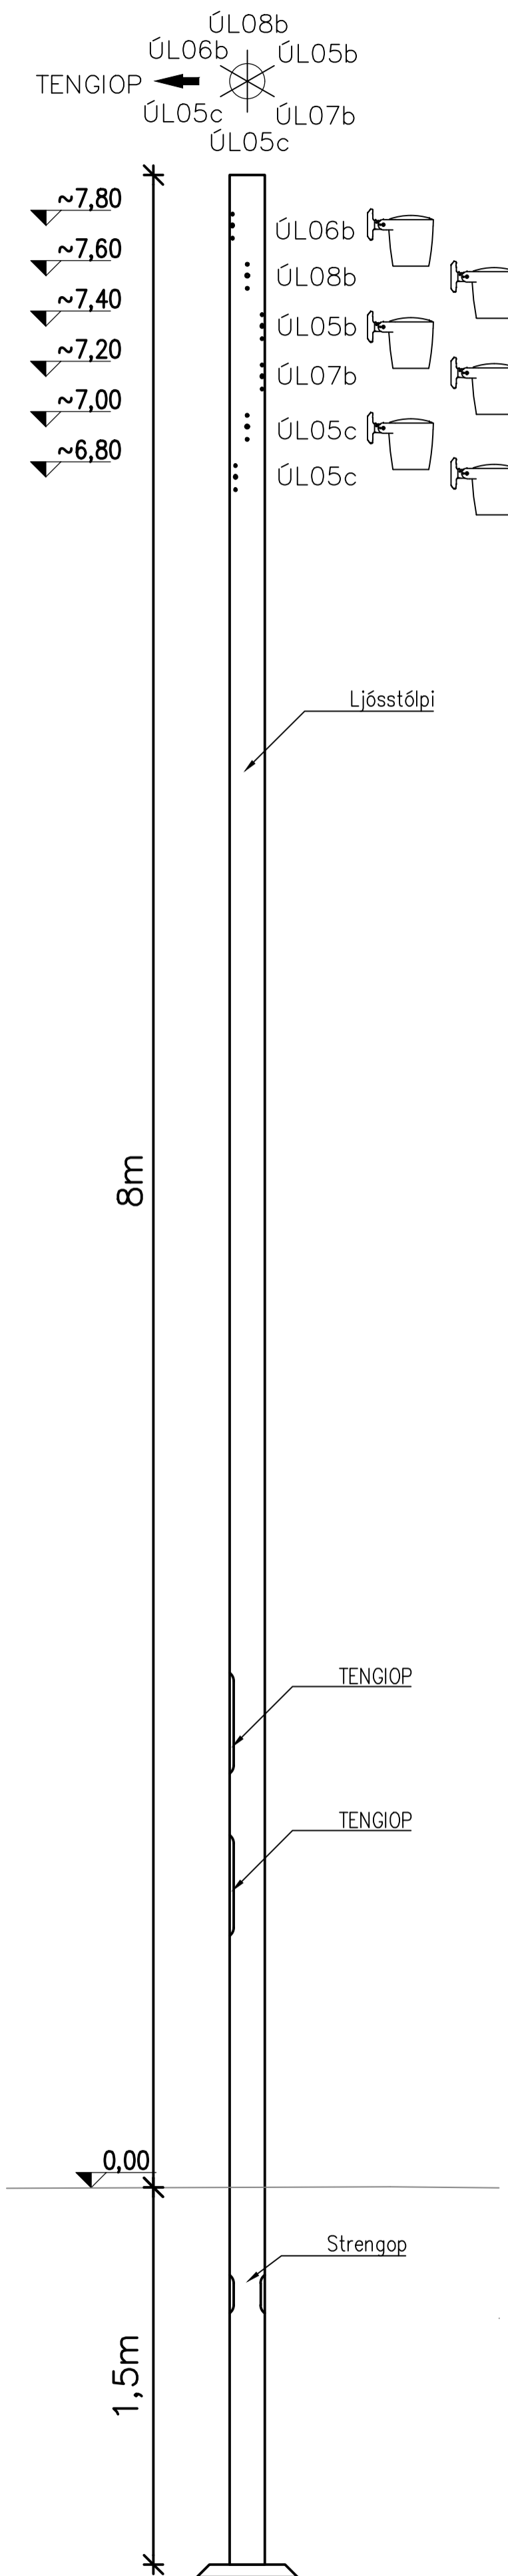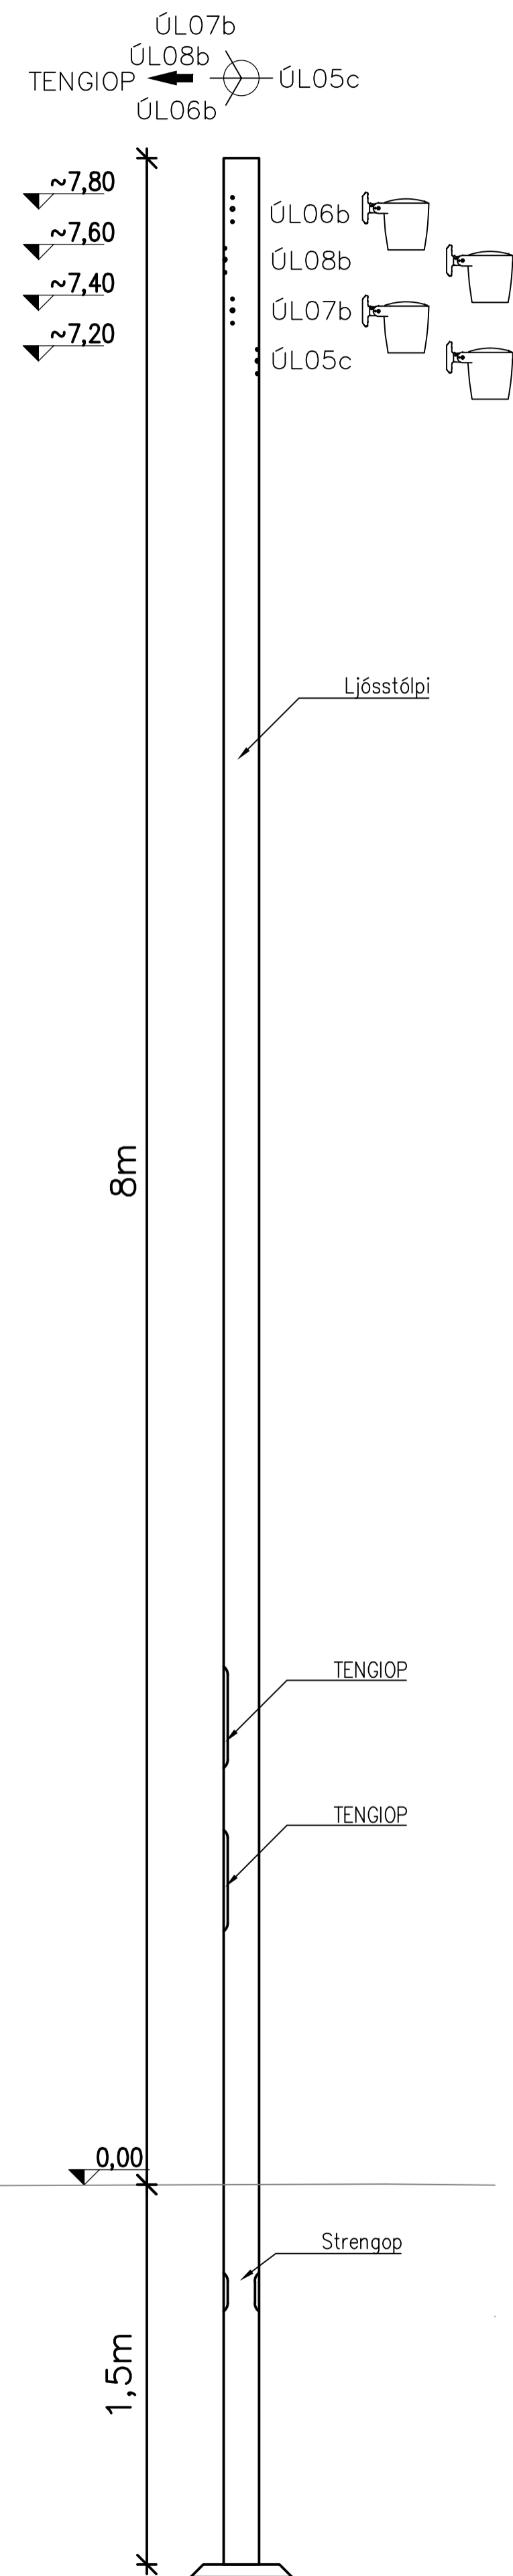

UNDIRRITUN SAMRÆMINGARHÖNNUÐAR

ÚTG. DAGS SKÝRINGAR TEIÐ HANN RÝNT SAMR.

LISKA


SÍMI: 416 0600 - www.liska.is - liska@liska.is

| | | |
|-----------------------------------|---------------------|------------------------|
| ÚTG. DAGS 2022.06.23 | HANNAÐ GLS / RÖJ | M/ELIKVARDI 1/20 A1 |
| YFIRFARIÐ ÞGH | TEIKNAD RÖJ | |
| SAMPYKKT: Þorvarður G. Hjaltason. | | kt:290862-4939 |

ÁLTANESSKÓI, 225 ÁLFANES
 LEIKSVÆÐI
 Raflagnir
 Lágspennukerfi
 Útlitsmyndir

VERKFRANG 1904-05 TEIKNING 21.1.0502

Ör afnot og afritun teikningar, að hluta eða í heild er háð skriflegu leyfi höfundar.

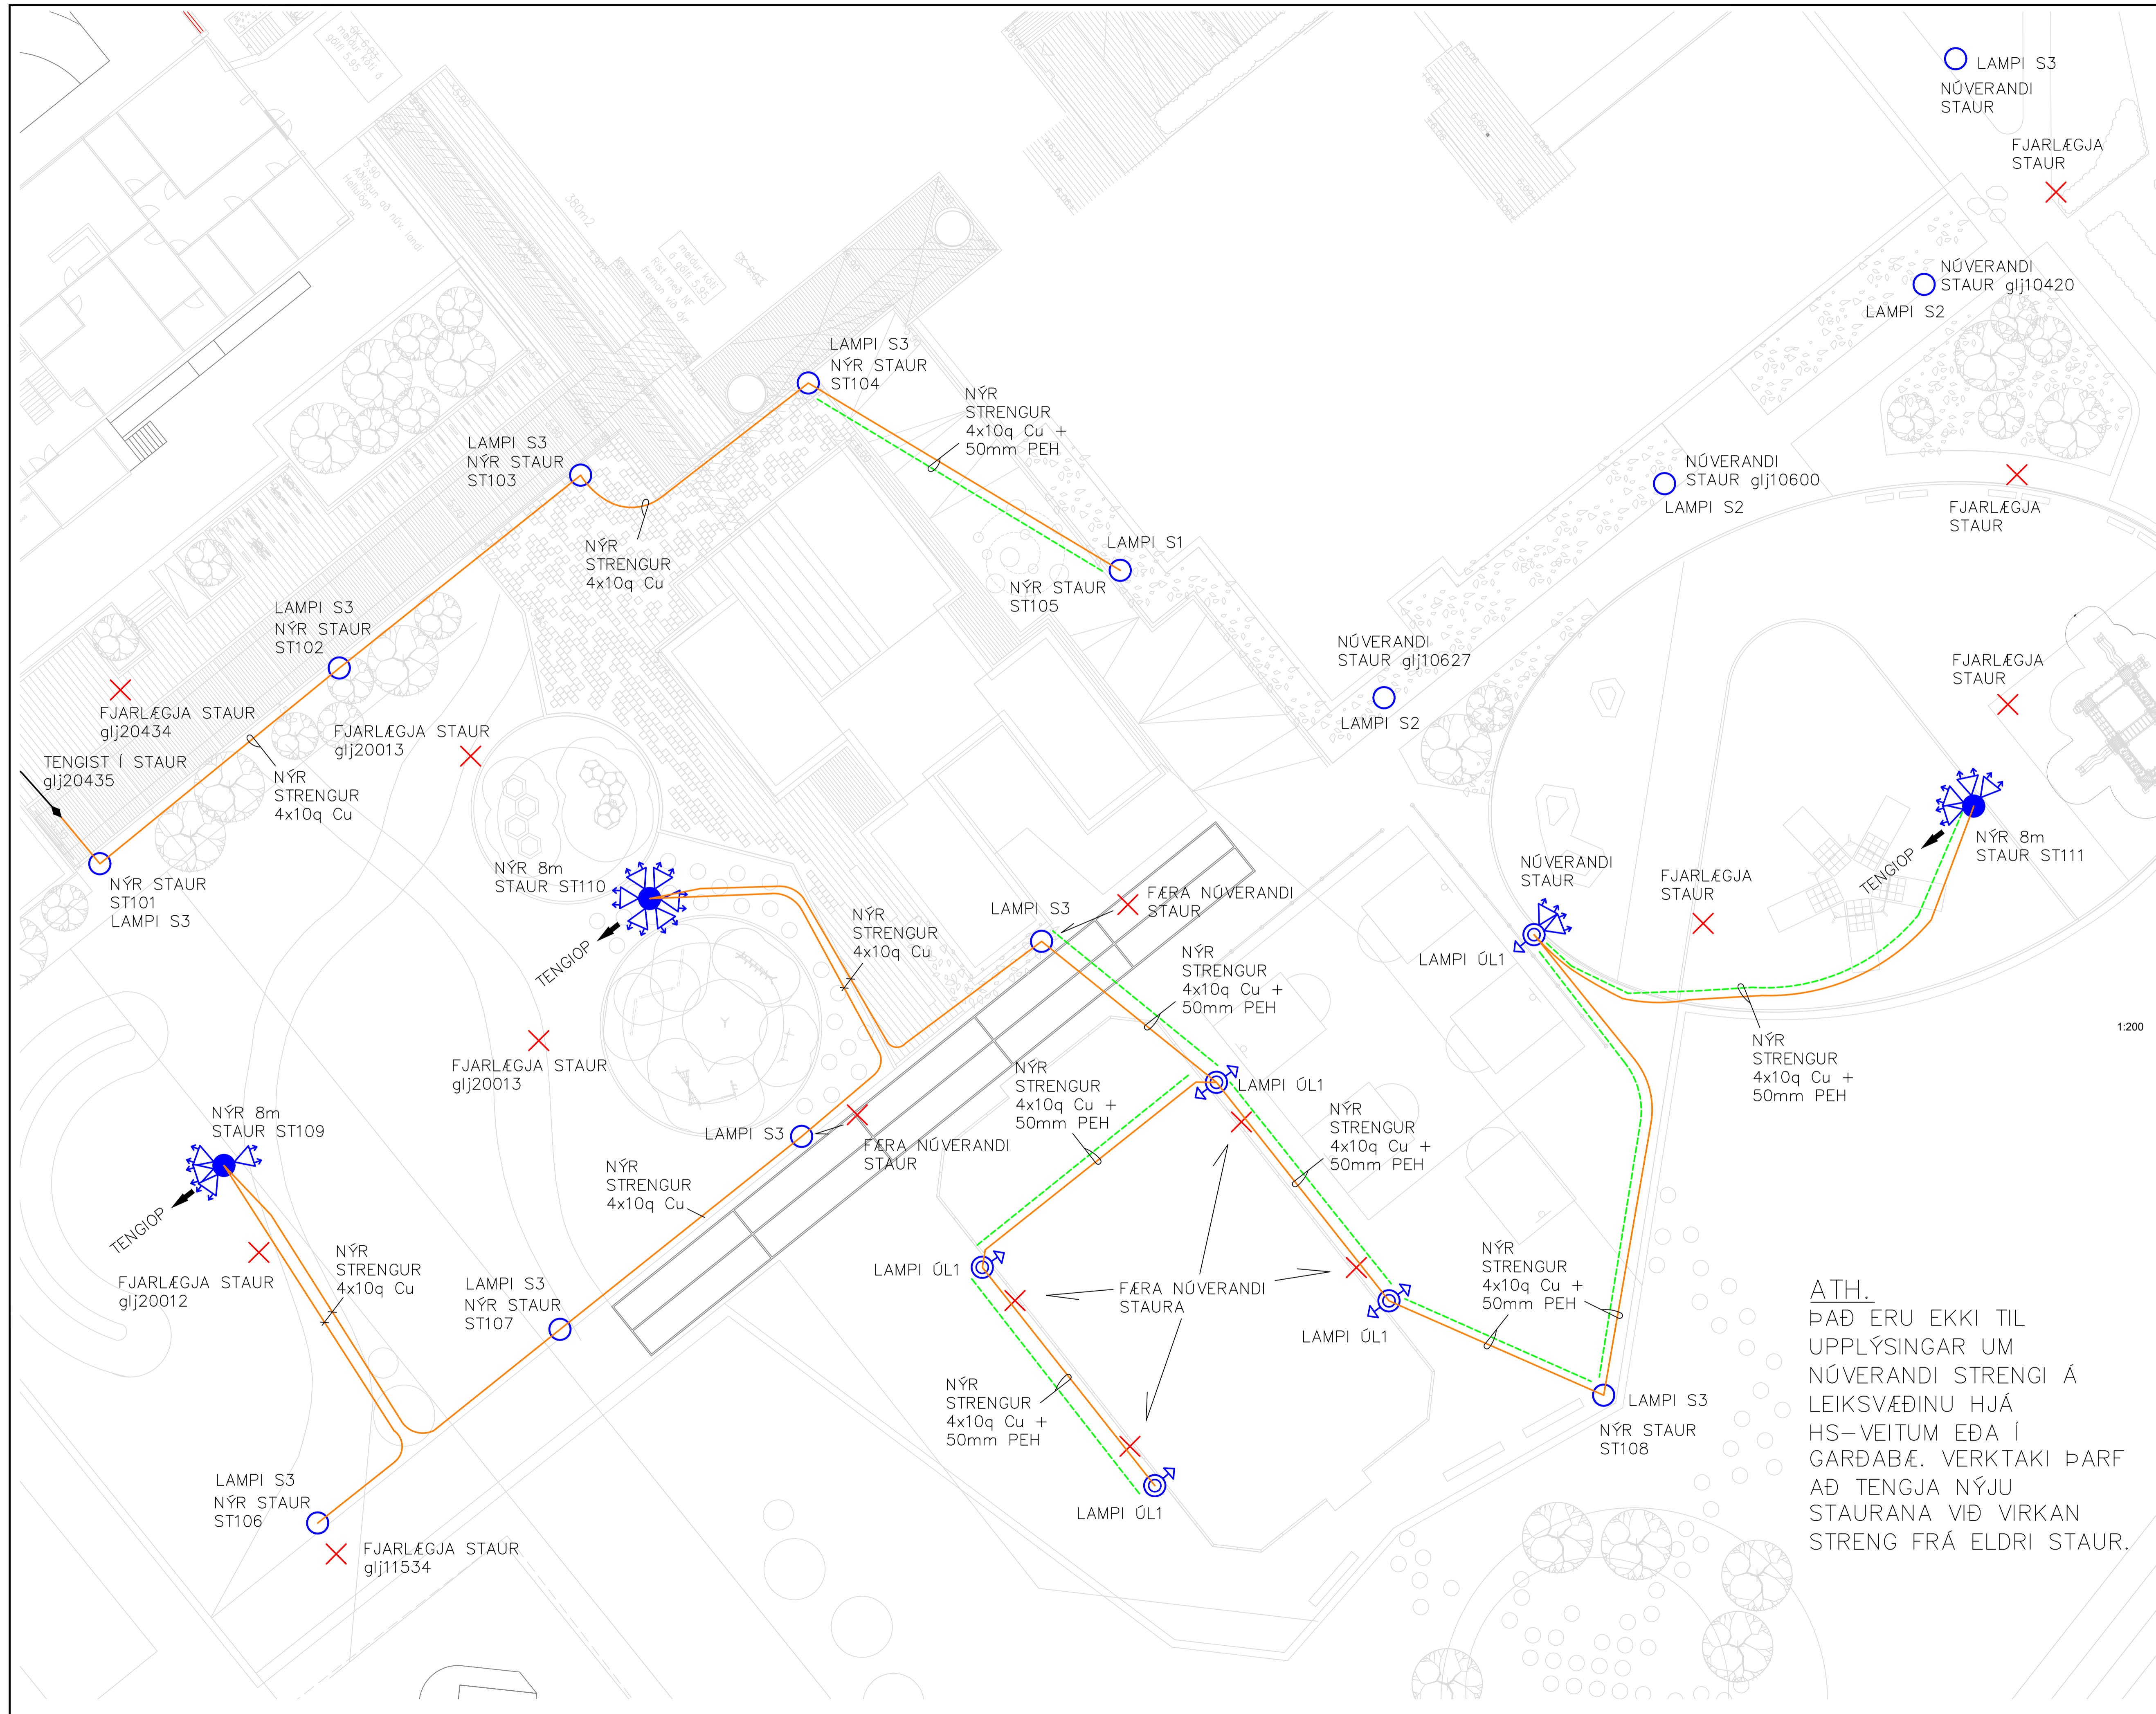

UNDIRRITUN SAMREINGINGARHÖNNUÐAR

Línutákn Skýring (teg)


- Núverandi strengur 400 / 230 V
- Götuljósastrengur 400 / 230 V
- - - Önyttur strengur
- Rör

Götuljósatákn Skýring (teg)

- × Niúrtekt
- Götuljósaskápur - Annað
- ◀ Tengimúffa

Sérstaklega í hönnun:

- 5m staur með hringljós
- 5m staur með ljóskeri á toppi
- 6,3m staur með ljóskeri á toppi
- 6,3m staur með ljóskeri á toppi
- 8m staur með ljóskeri á toppi
- 8m staur með ljóskeri á toppi
- 8m staur
- ▽ Kastari

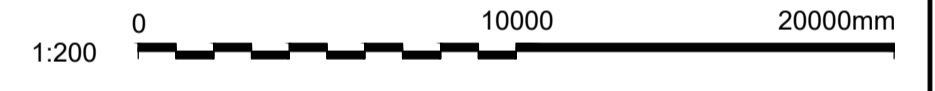

| |
|--|
| |
| |
| |
| |
| |
| |
| |
| |
| |
| |

ÚTG. DAGS SKÝRINGAR TEIK. HANN RÝNT SAMB.

LISKA

SÍMI: 416 0600 - www.liska.is - liska@liska.is



| | | |
|-----------------------------------|---------------------|-------------------------|
| ÚTG. DAGS 2022.06.23 | HANNAÐ GLS / RÖJ | M/ELIKVARDI 1/200 A1 |
| YFIRFARIÐ ÞGH | TEIKNAD RÖJ | |
| SAMÞYKKT: Þorvarður G. Hjaltason. | | kt:290862-4939 |

ÁLTANESSKÓI, 225 ÁLFTANES
LEIKSVÆÐI
Raflagnir
Lágspennukerfi
Afstöðumynd

VERKFAANG 1904-05 TEIKNING 21.1.0503

ATH.
ÞAÐ ERU EKKI TIL
UPPLÝSINGAR UM
NÚVERANDI STRENGI Á
LEIKSVÆÐINU HJÁ
HS-VEITUM EÐA Í
GARÐABÆ. VERKTAKI ÞARF
AÐ TENGJA NÝJU
STAURANA VIÐ VIRKAN
STRENG FRÁ ELÐRI STAUR.


© Allt og alltun teikningar, að hluta eða í heild er háð skriflegu leyfi höfundar.

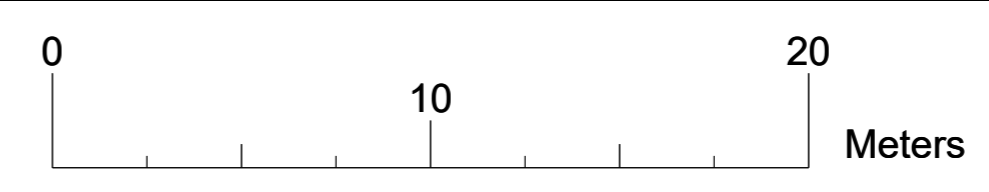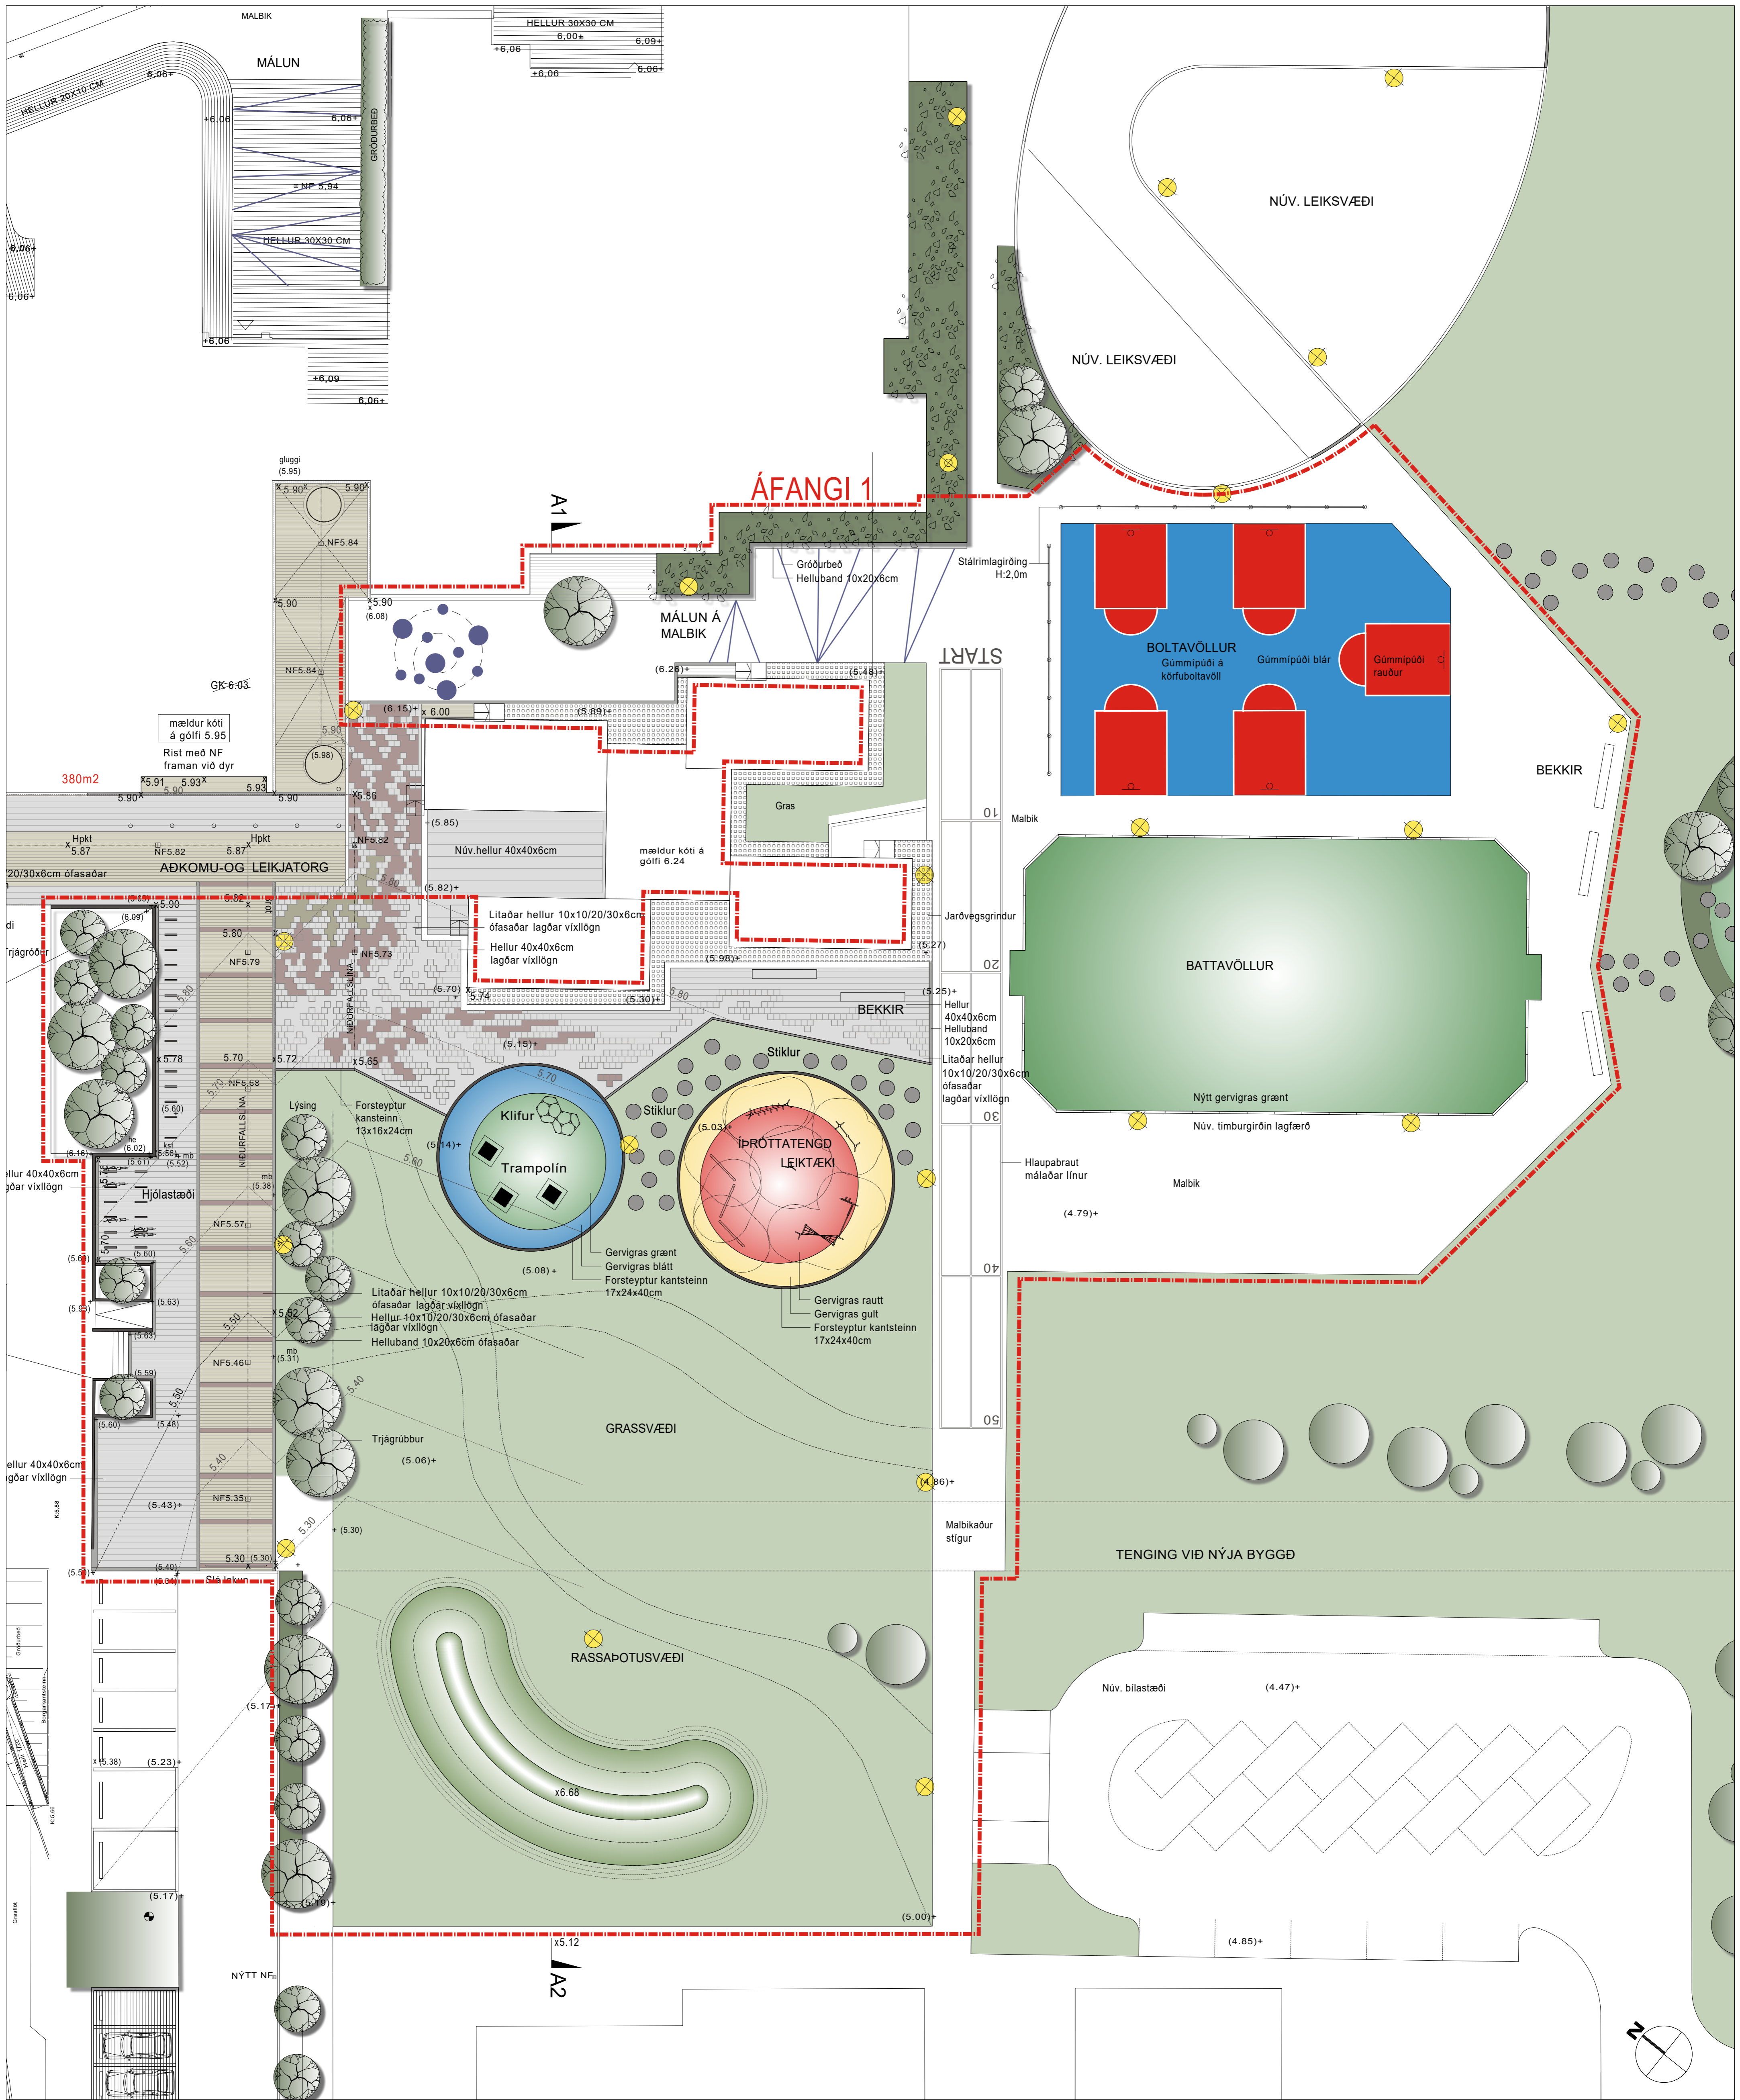

| Skýringar | |
|-----------|--|
| | Útboðsmörk |
| | Hellur 10x10/20/30x6cm ófasaðar lagðar víxillögn |
| | Litaðar hellur 10x10/20/30x6cm ófasaðar lagðar víxillögn |
| | Helluband hellur 10x20x6cm ófasaðar, 20cm breitt |
| | Hellur 40x40x6 cm gráar |
| | Malbik |
| | Kantsteinn 13x16x24cm |
| | Kantsteinn 17x24x40cm |
| | Gúmmihellur |
| | Gúmmipúði á malbiki |
| | Gras |
| | Gervigras - blátt |
| | Gervigras - grænt |
| | Gervigras - rautt |
| | Gervigras - gult |
| | Jarðvegsgrundur |
| | Gróðurbeó |
| | Tré |
| | Bekkur |
| | Stáirmlagiröng H:2,0m |
| | Lýsing sjá teikningu Lisku |
| | Niðurfall |

ÁLFTANESSKÓLI
 ENDURGERÐ LÓÐAR - 1 ÁFANGI
 YFIRLITSMYND
 KVARDI-A1: 1:200
 DAGS: JÚNÍ 2022
 FLOKKUR: 1300_E
 SKRÁ: 17135-PL.dwg
 TEIKN NR: U-100
 HANNAÐ: EGT/DG
 TEIKNAD: EGT/DG
 VERKNR: 17135



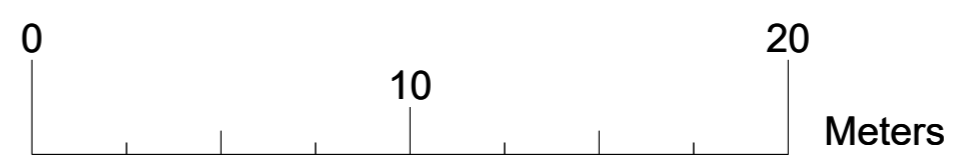


Skýringar

- | | | | |
|----------------------------------|--|---------------------------------------|---------------------------------------|
| Útboðsmörk | Malbik að fjarlægja og farga | Timburmannvirki að fjarlægja og farga | Stárimlagirðing að fjarlægja og farga |
| Hellur að fjarlægja og farga | Drumbar að fjarlægja og farga | Pollar að fjarlægja og farga | Lokunarslía að fjarlægja og farga |
| Gervigras að fjarlægja og farga | Grjót að fjarlægja og flytja til innan lóðar | Leiktæki að fjarlægja og farga | |
| Kantsteinn að fjarlægja og farga | | | |

ÁLFTANESSKÓLI
ENDURGERÐ LÓÐAR - 1 ÁFANGI
UPPRIF

| | |
|--------------------|-----------------|
| KVARDI-A1: 1:200 | TEIKN NR: U-101 |
| DAGS: JÚNÍ 2022 | HANNAÐ: EGT/DG |
| FLOKKUR: 1300_E | TEIKNAD: EGT/DG |
| SKRÁ: 17135-PL.dwg | VERKNR: 17135 |



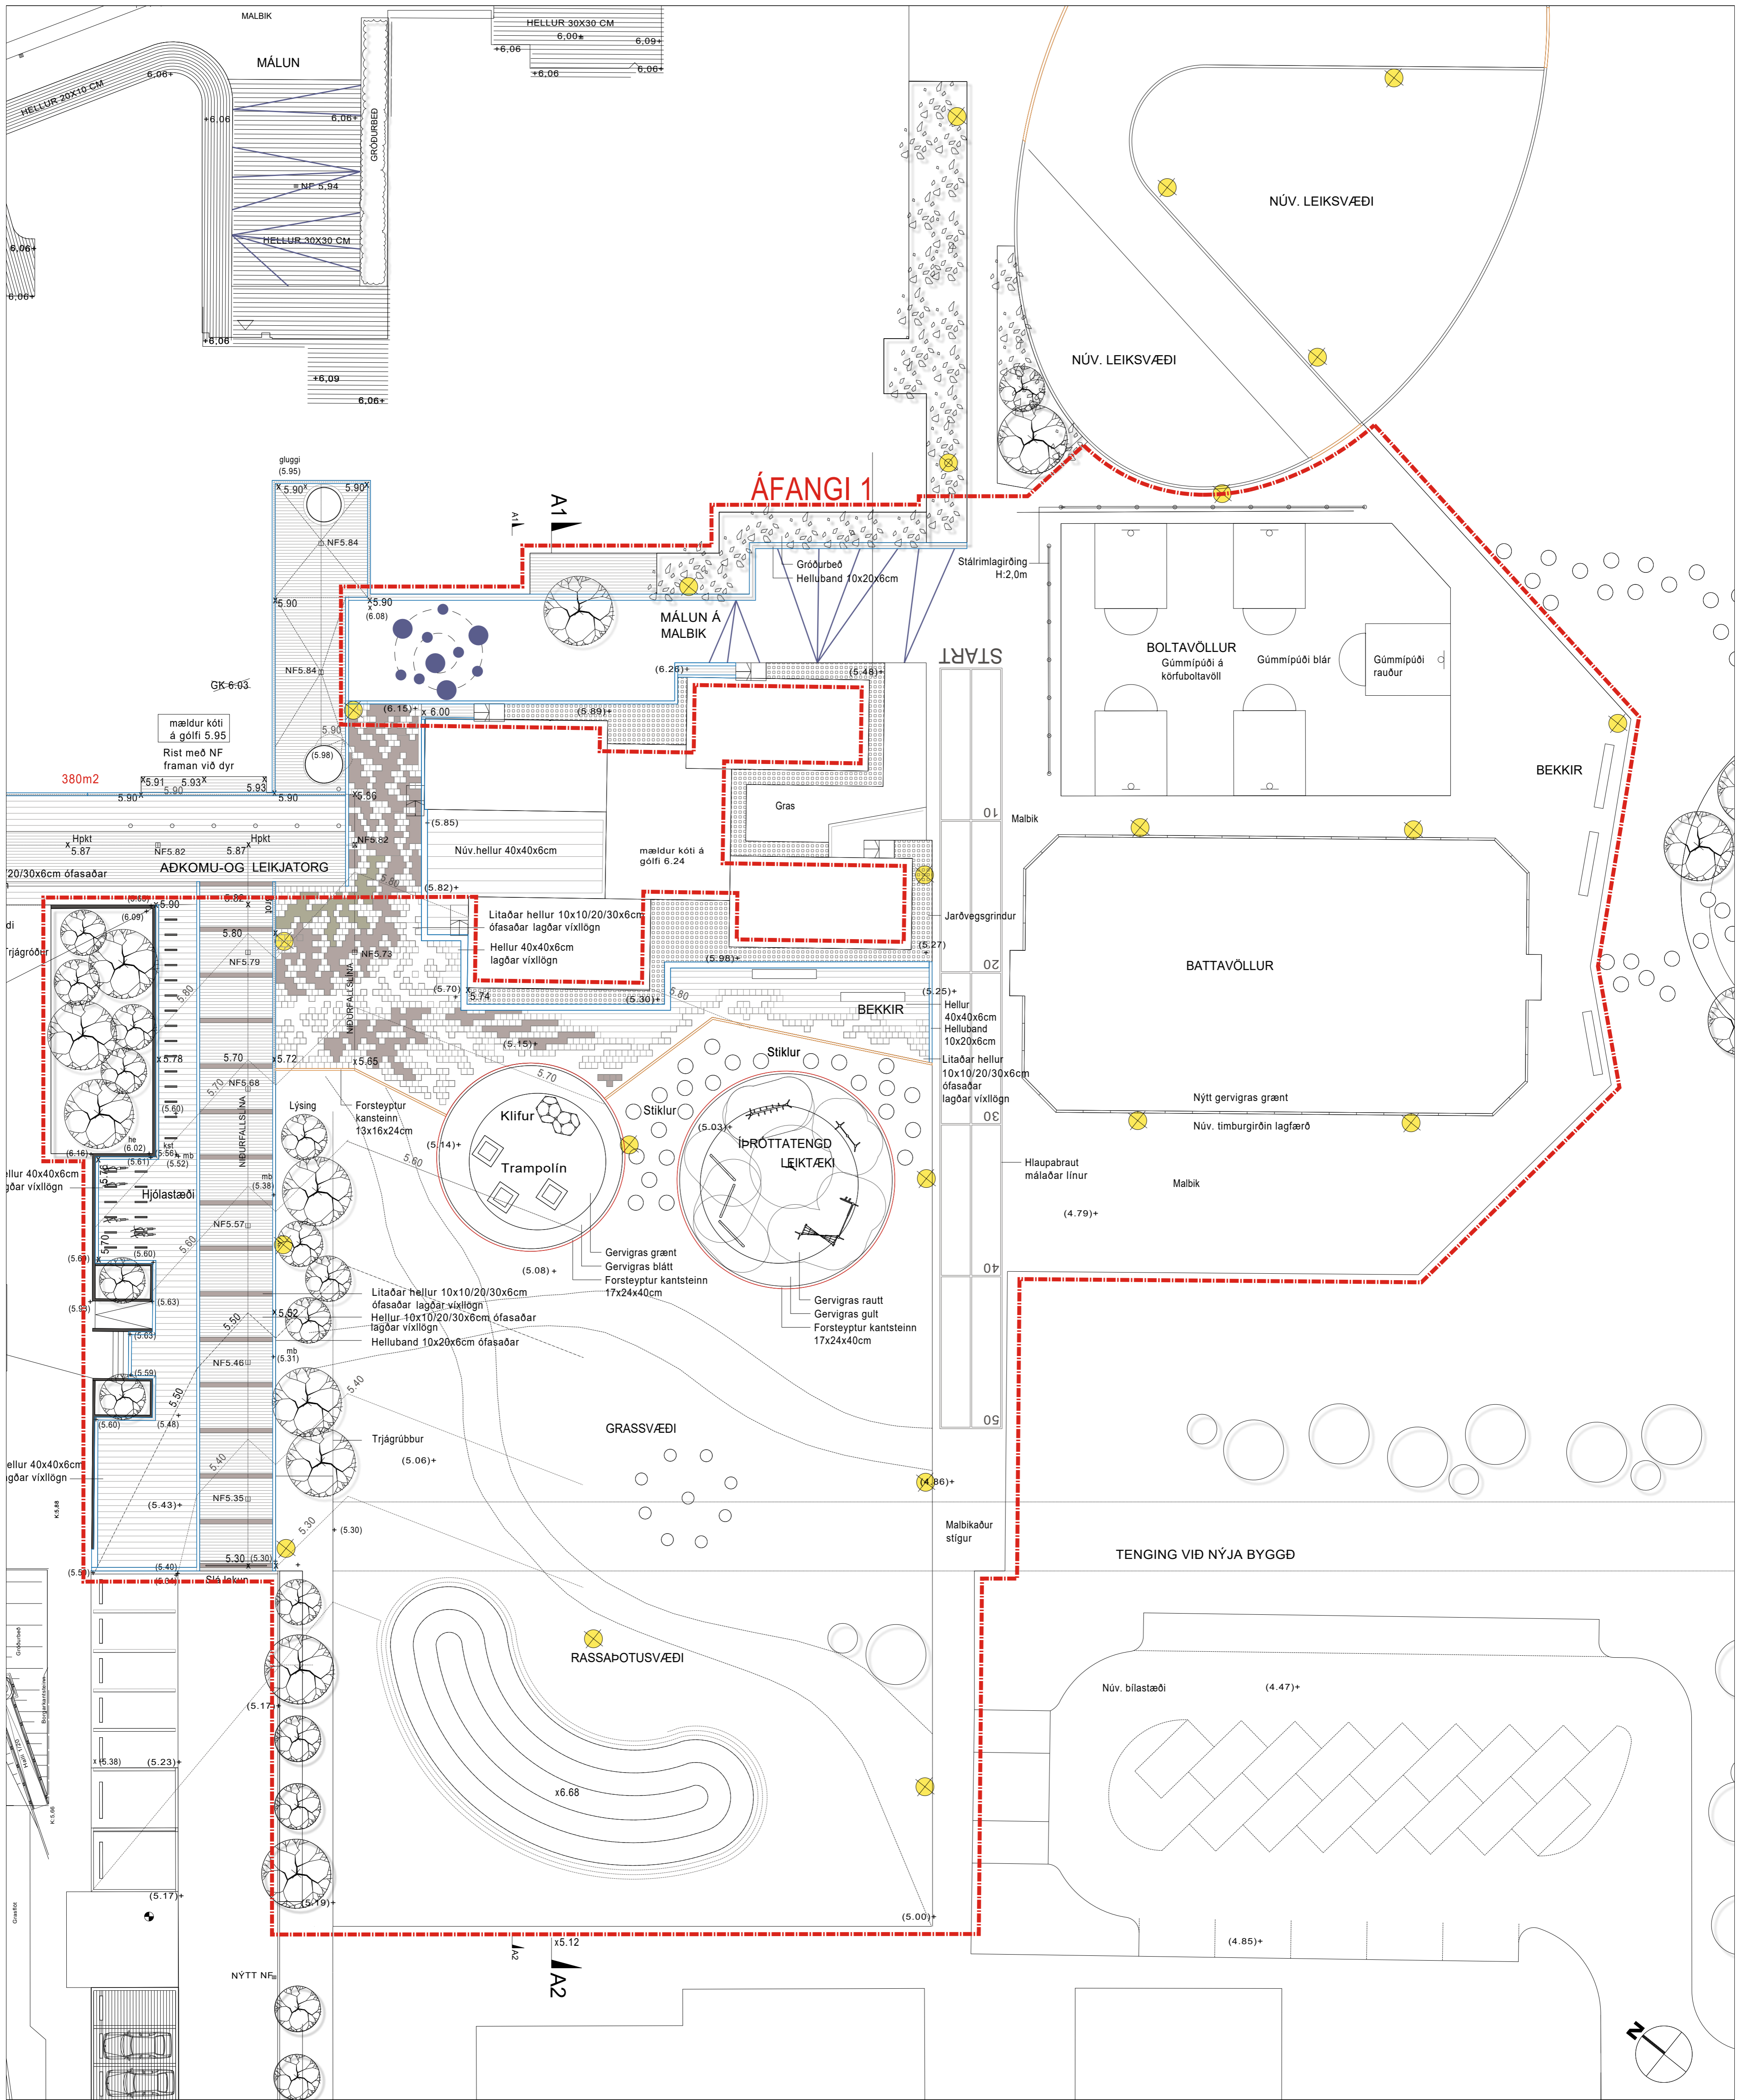

| Skýringar | |
|-----------|---|
| | Útbodsmörk |
| | Nýjar hæðir |
| | 50cm hæðarlínur |
| | 10cm hæðarlínur |
| | Hellur 40x40x6 cm gráar |
| | Hellur 10x10/20/30x6cm ófasaðar lagðar vixlög |
| | Litaðar hellur 10x10/20/30x6cm ófasaðar lagðar vixlög |
| | Helluband hellur 10x20x6cm ófasaðar, 20cm breitt |
| | Stiklur 050 |
| | Malbik |
| | Kantsteinn 13x16x24cm |
| | Kantsteinn 17x24x40cm |
| | Gúmmihellur |
| | Gúmmipúði á malbiki |
| | Gras |
| | Gervigras - blátt |
| | Gervigras - grænt |
| | Gervigras - rautt |
| | Gervigras - gult |
| | Gróðurbeó |
| | Tré |
| | Bekkur |
| | Stárlimagirðing H:2,0m |
| | Lýsing sjá teikningu Lisku |
| | Niðurfall |

ÁLFTANESSKÓLI
 ENDURGERÐ LÓÐAR - 1 ÁFANGI
 LÓÐARUPPDRATTUR

KVARDI-A1: 1:200
 DAGS: JÚNÍ 2022
 FLOKKUR: 1300_E
 SKRÁ: 17135-PL.dwg

TEIKN NR: U-102
 HANNAÐ: EGT/DG
 TEIKNAD: EGT/DG
 VERKNR: 17135

GRÓÐURBED

MALBIK


HELLUR

NÚV. ÚTI-
KENSLUSTOFA

NÚV. HELLULAGT
PORT

NÚV. ÚTI-
KENSLUSTOFA

HELLULÖGN

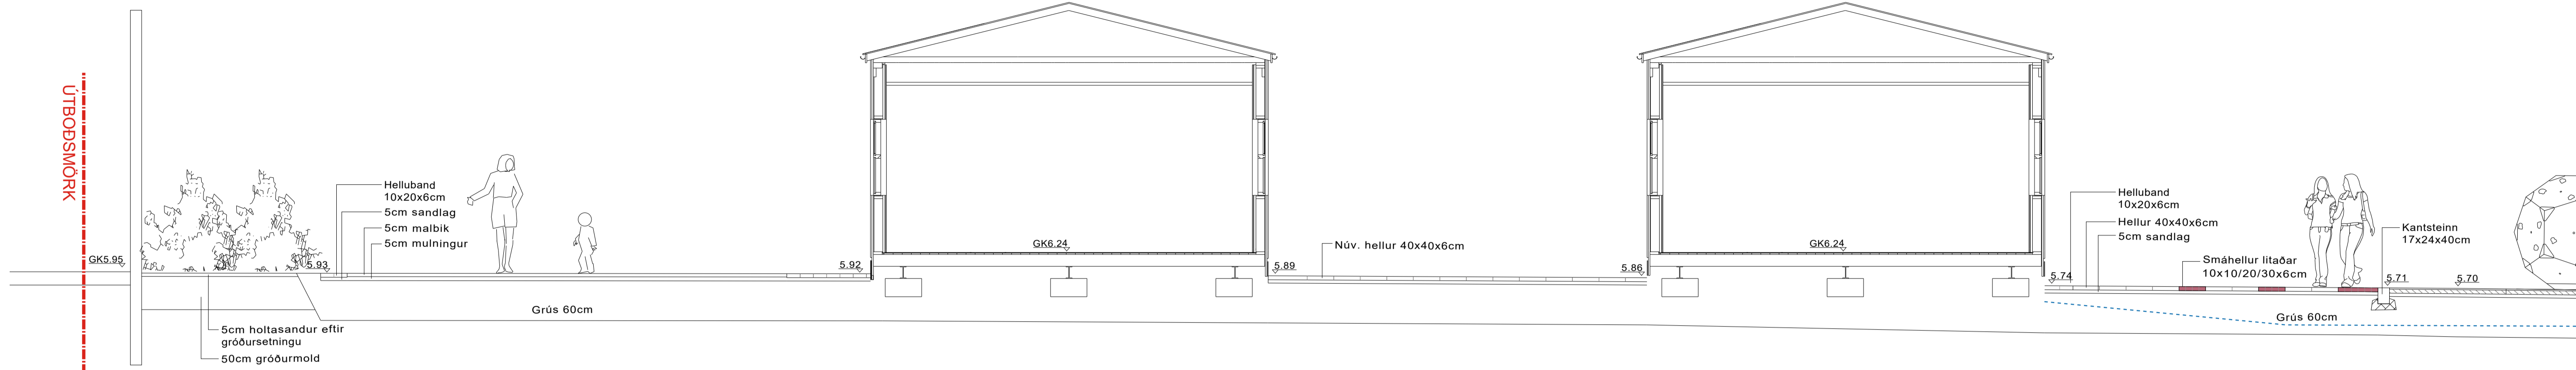


A1

HELLULÖGN

LEIKSVÆÐI KLIFUR OG HOPP
GERVIGRAS


GRASSVÆÐI

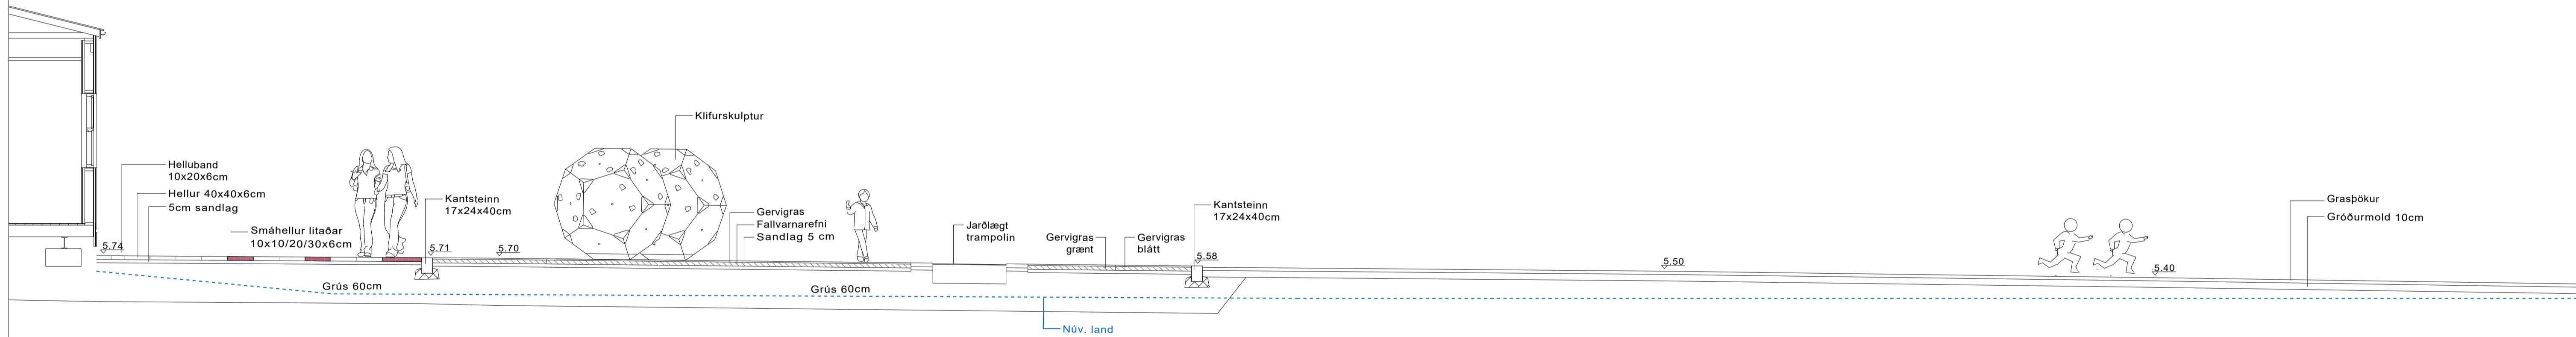

GRASSVÆÐI

RASSAPÖTU
BREKKA

NÚV. RUNNI

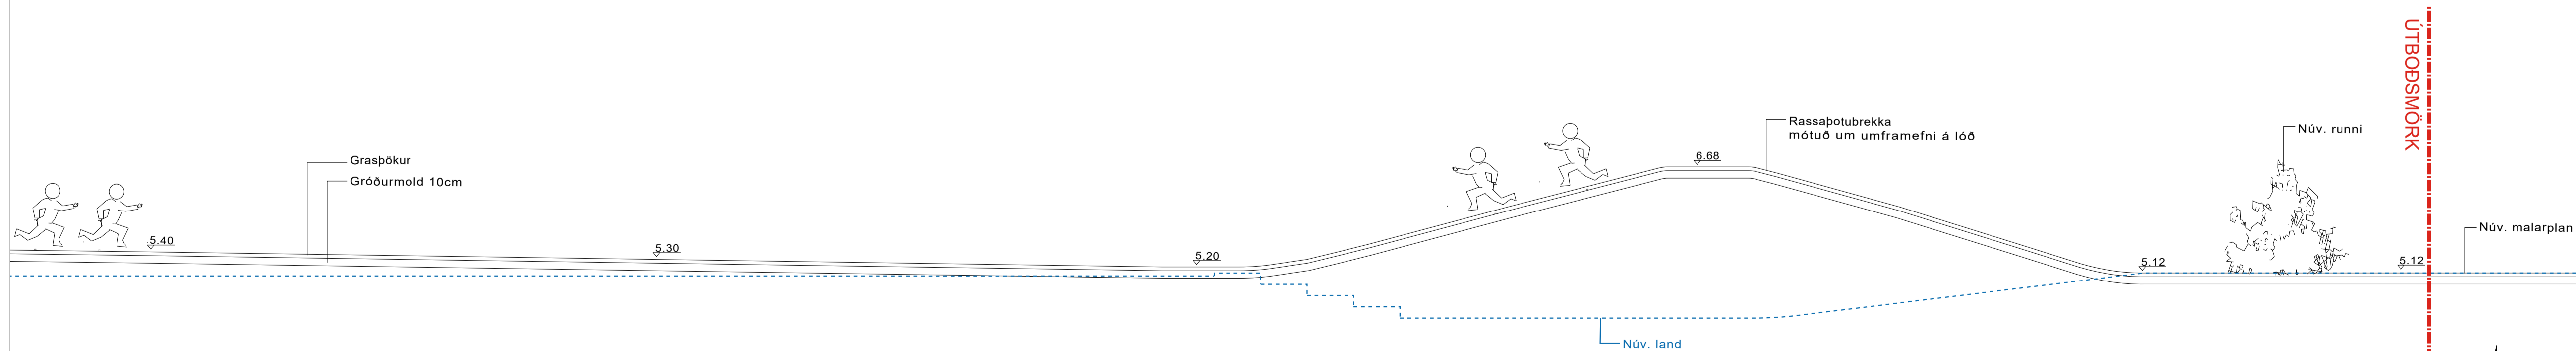

ÁLFTANESSKÓLI
ENDURGERÐ LÓÐAR - 1 ÁFANGI
SNIÐ A1-A2


| | |
|--------------------|-----------------|
| KVARDI-A1: 1:50 | TEIKN NR: U-103 |
| DAGS: JÚNÍ 2022 | HANNAD: EGT/DG |
| FLOKKUR: 1300_E | TEIKNAD: EGT/DG |
| SKRÁ: 17135-PL.dwg | VERKNR: 17135 |




KENNISNIÐ

MÆLIKV. 1:30


MALBIK

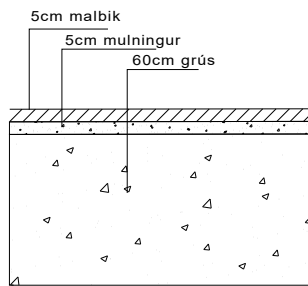


HELLUR Á GÖNGUSVÆÐUM

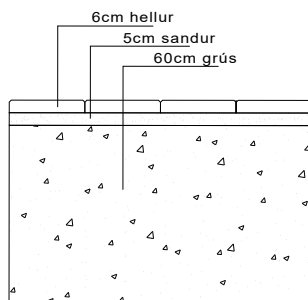


HELLUR Á AKTURSSVÆÐUM

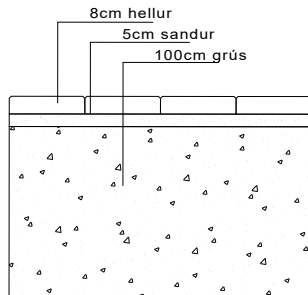


HELLUR Á SNJÓBRÆDDUM SVÆÐUM

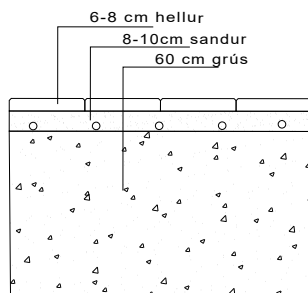


VALSAÐUR KANTSTEINN

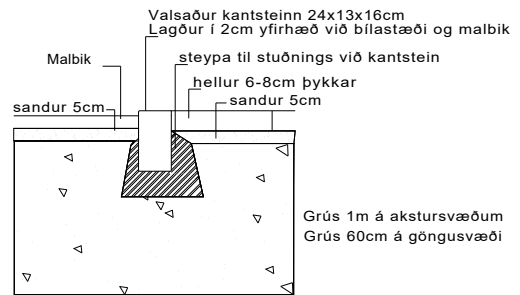


GERVIGRAS

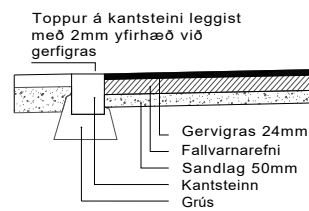

GRASÞAKNING

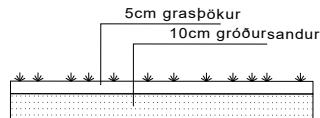

TRJÁBED

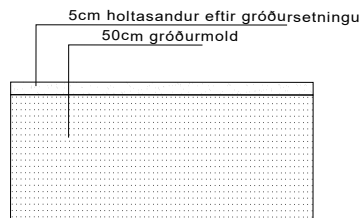

ÁLFTANESSKÓLI

ENDURGERÐ LÓÐAR - 1. ÁFANGI

KENNISNIÐ - YFIRBORD



| | |
|----------------------|-----------------|
| KVARÐI-A4: 1:30 | TEIKN NR: U-104 |
| DAGS: JÚNÍ 2022 | HANNAD: EGT/DG |
| FLOKKUR: 1300-gard_D | TEIKNAD: EGT/DG |
| SKRÁ: 17135-PL.dwg | VERKNR: 17135 |



STÁLRIMLAGIRÐING 1,30M HÁ

1:30

ATH
allt efni í girðinguna skal vera
triplex húðað (sjá verklýsingu)

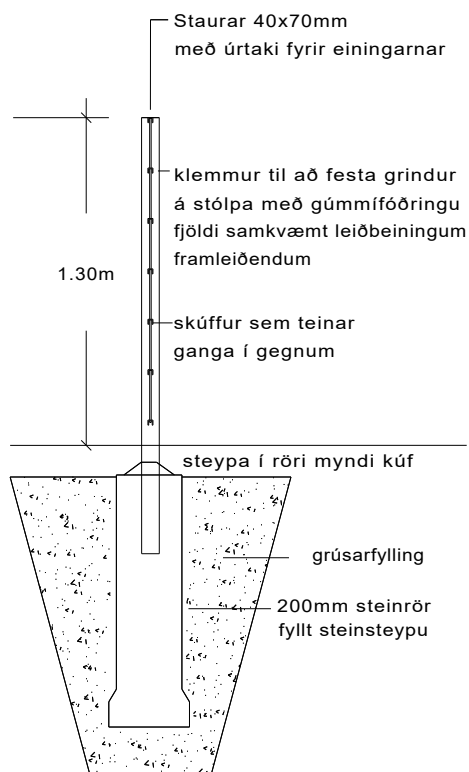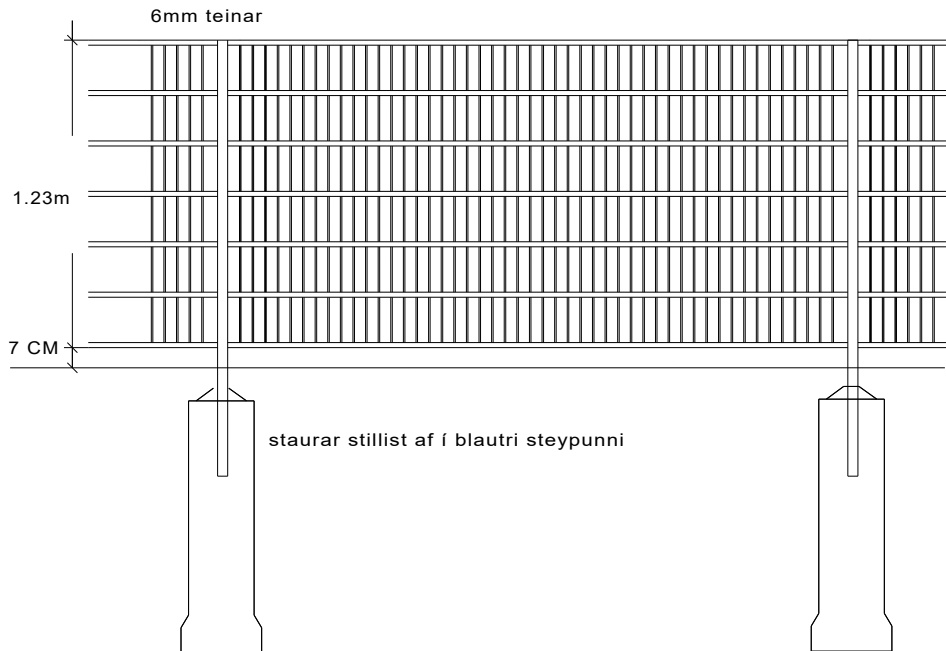



ÁLFTANESSKÓLI
ENDURGERÐ LÓÐAR - 1. ÁFANGI
KENNISNIÐ - GIRÐING

| | |
|----------------------|-----------------|
| KVARDI-A4: 1:30 | TEIKN NR: U-105 |
| DAGS: JÚNÍ 2022 | HANNAD: EGT/DG |
| FLOKKUR: 1300-gard_D | TEIKNAD: EGT/DG |
| SKRÁ: 17135-PL.dwg | VERKNR: 17135 |



UNDIRSTÖÐUR FYRIR FÁNASTÖNG

MÆLIKVARÐI 1:20

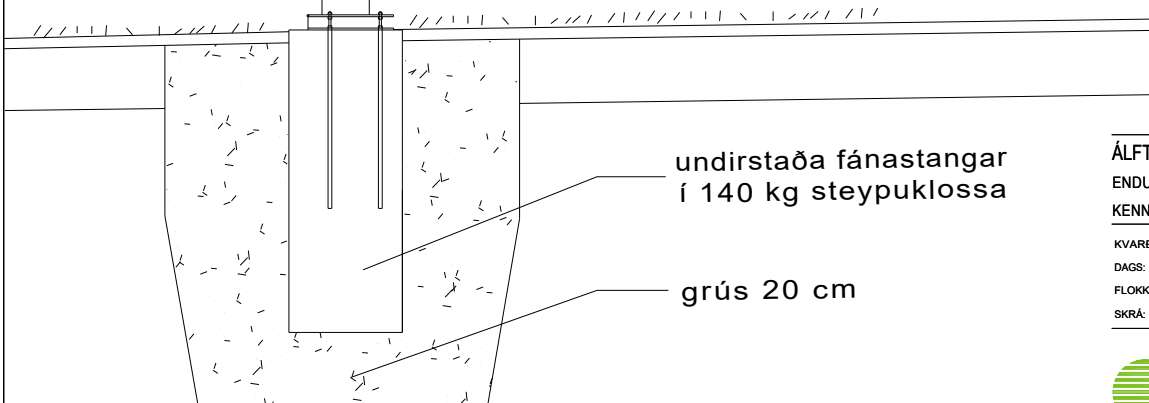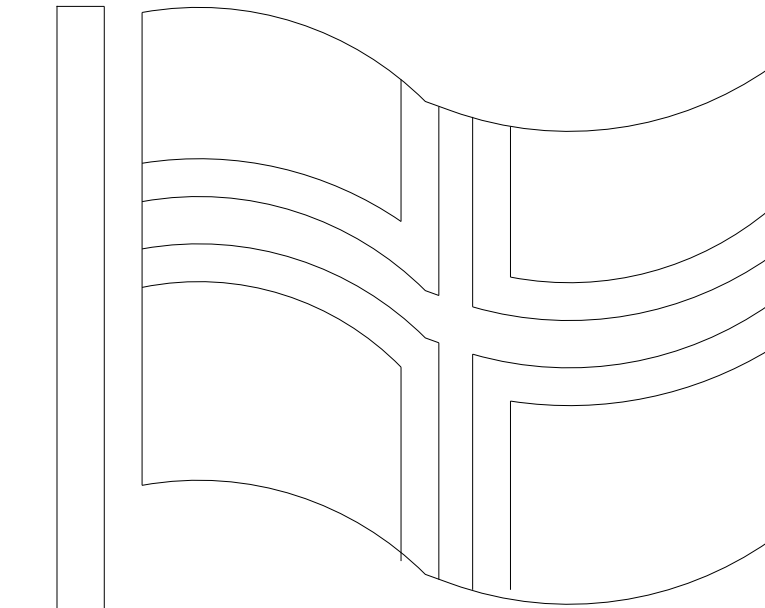


undirstaða fánastangar
í 140 kg steypuklossa

grús 20 cm

ÁLFTANESSKÓLI
ENDURGERÐ LÓÐAR - 1. ÁFANGI
KENNISNID - FÁNASTÖNG

| | | | |
|------------|--------------|-----------|--------|
| KVARÐI-A4: | 1:20 | TEIKN NR: | U-106 |
| DAGS: | JÚNÍ 2022 | HANNAD: | EGT/DG |
| FLOKKUR: | 1300-gard_D | TEIKNAD: | EGT/DG |
| SKRÁ: | 17135-PL.dwg | VERKNR: | 17135 |



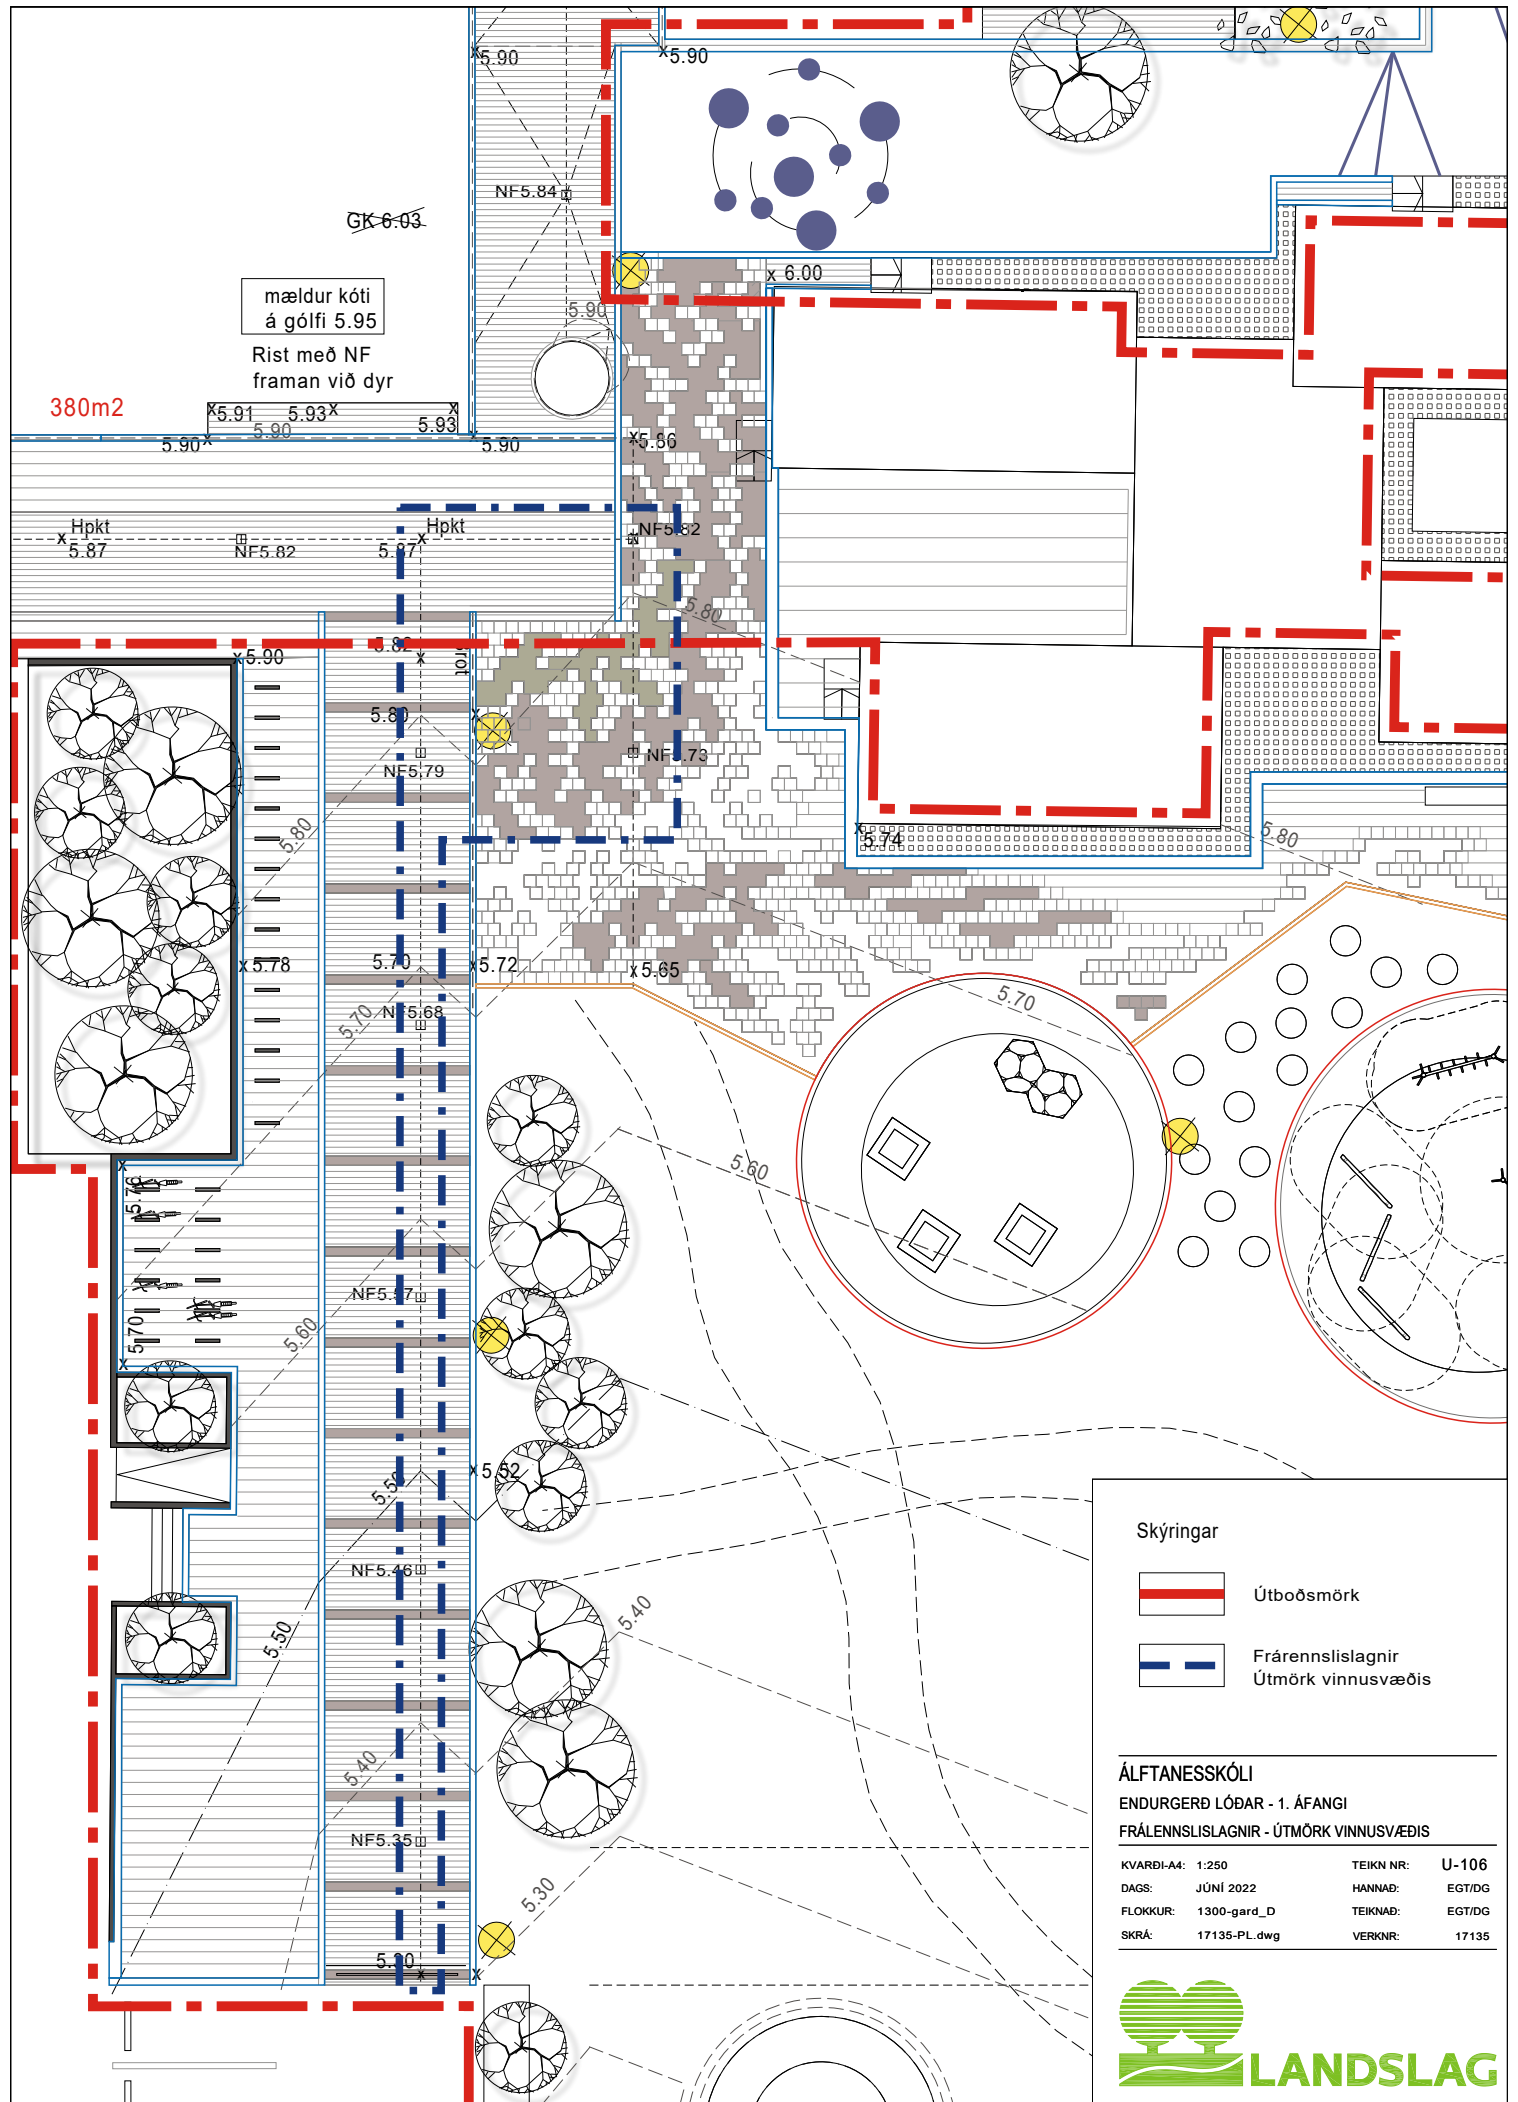



GK-6-03

mældur kóti
á gólfi 5.95
Rist með NF
framan við dyr

380m²

Skýringar

-  Útbodsmörk
-  Frárennslislagirnir
Útmörk vinnusvæðis

ÁLFTANESSKÓLI
ENDURGERÐ LÓÐAR - 1. ÁFANGI
FRÁRENNSLISLAGNIR - ÚTMÖRK VINNUSVÆÐIS

| | |
|----------------------|------------------|
| KVARDI-A4: 1:250 | TEIKN NR.: U-106 |
| DAGS: JÚNÍ 2022 | HANNAD: EGT/DG |
| FLOKKUR: 1300-gard_D | TEIKNAD: EGT/DG |
| SKRÁ: 17135-PL.dwg | VERKNR.: 17135 |

