


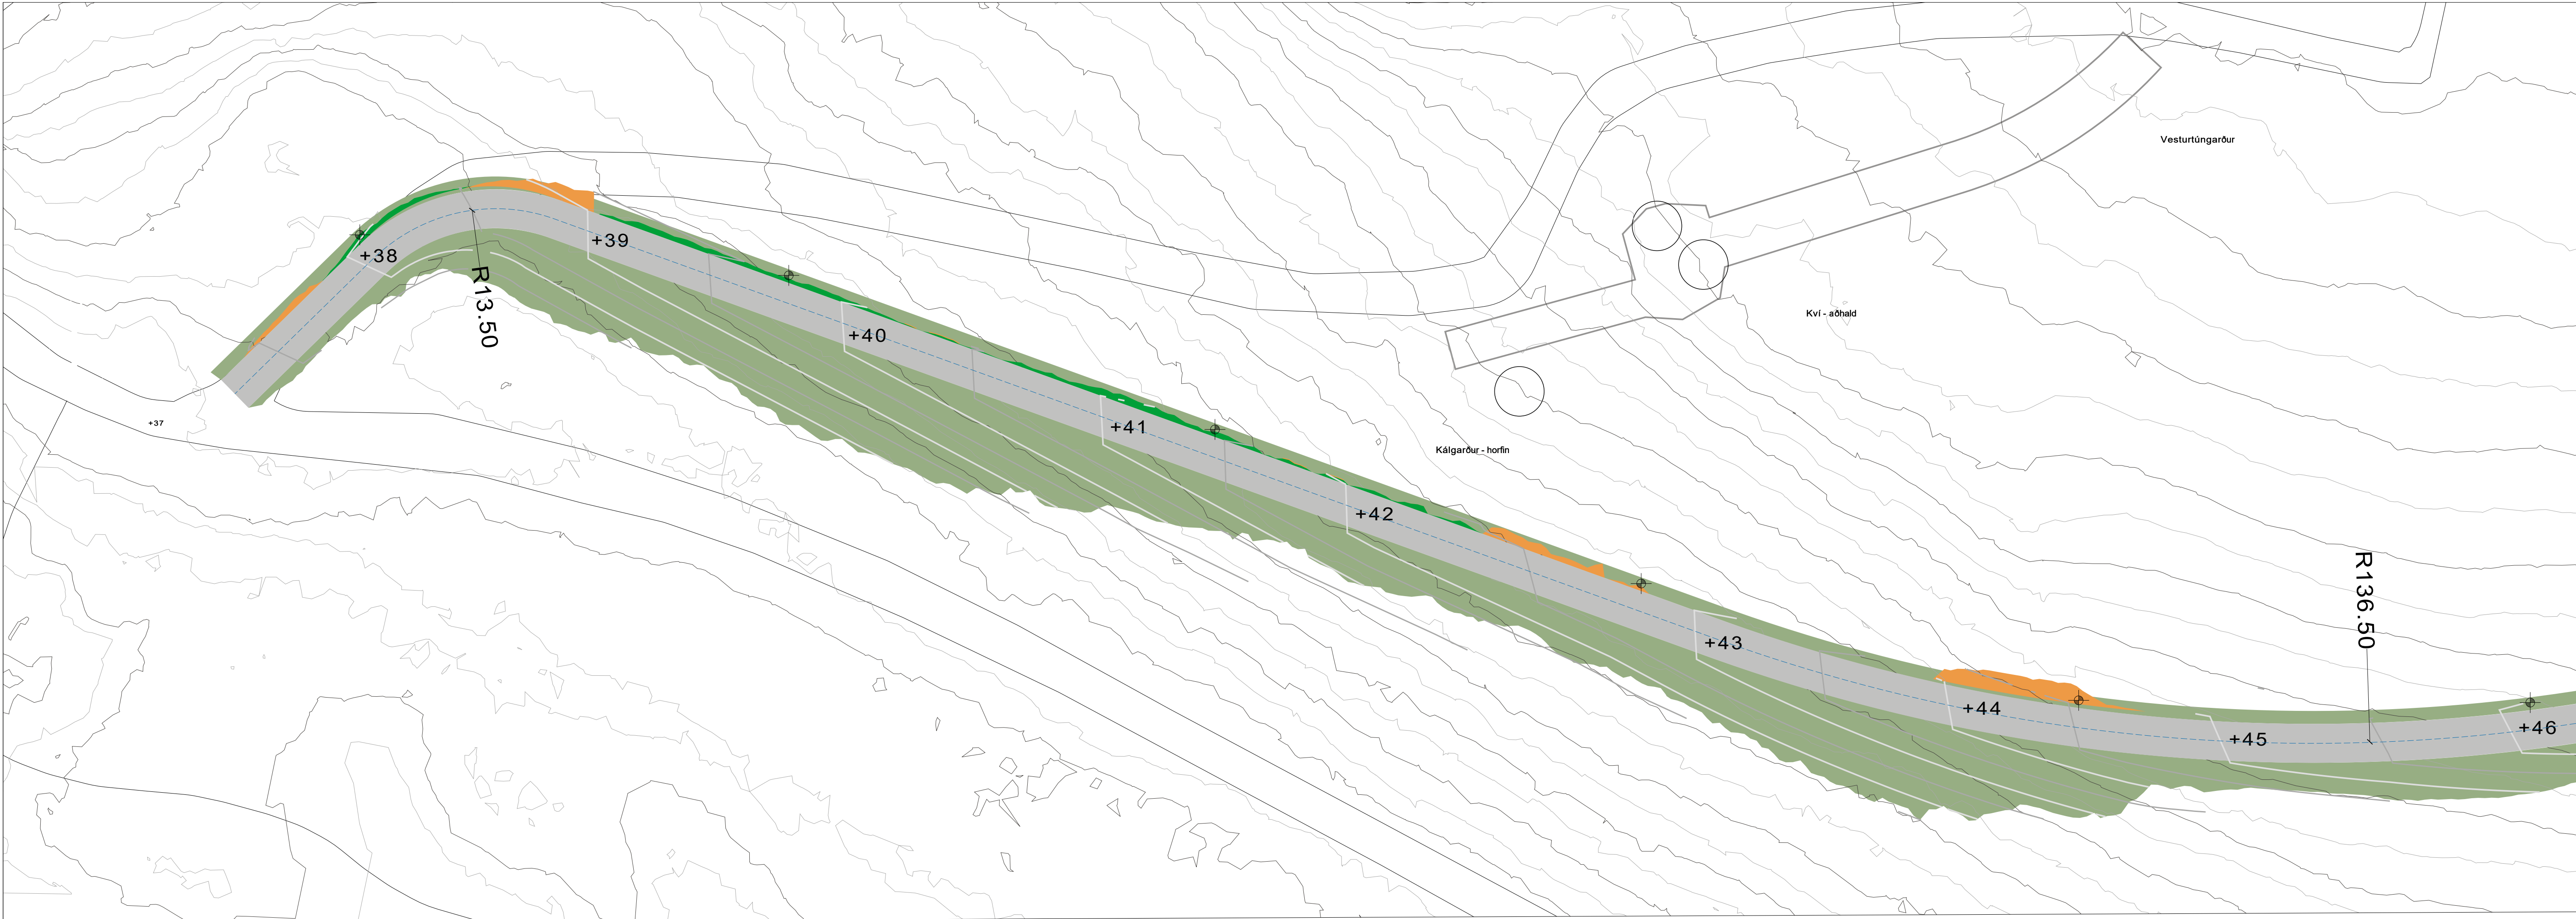

Stofnstígur við Vífilstaði

YFIRLITSMYND	
KVARDI-A1: 1:500	TEIKN NR: U-101
DAGS: 2025.07.04	HANNAÐ: þh, aet, shp
FLOKKUR: 1300-gard	TEIKNAD: aet, shp
SKRÁ: 25026-gm	VERKNR: 25026






Stofnstígur við Vífilstaði

FRÁANGUR YFIRBORÐS

KVARDI-A1:	1:250	TEIKN NR:	U-102
DAGS:	2025.07.04	HANNAD:	ph, aet, shp
FLOKKUR:	1300-garð	TEIKNAD:	aet, shp
SKRÁ:	25026-gm	VERKNR:	25026



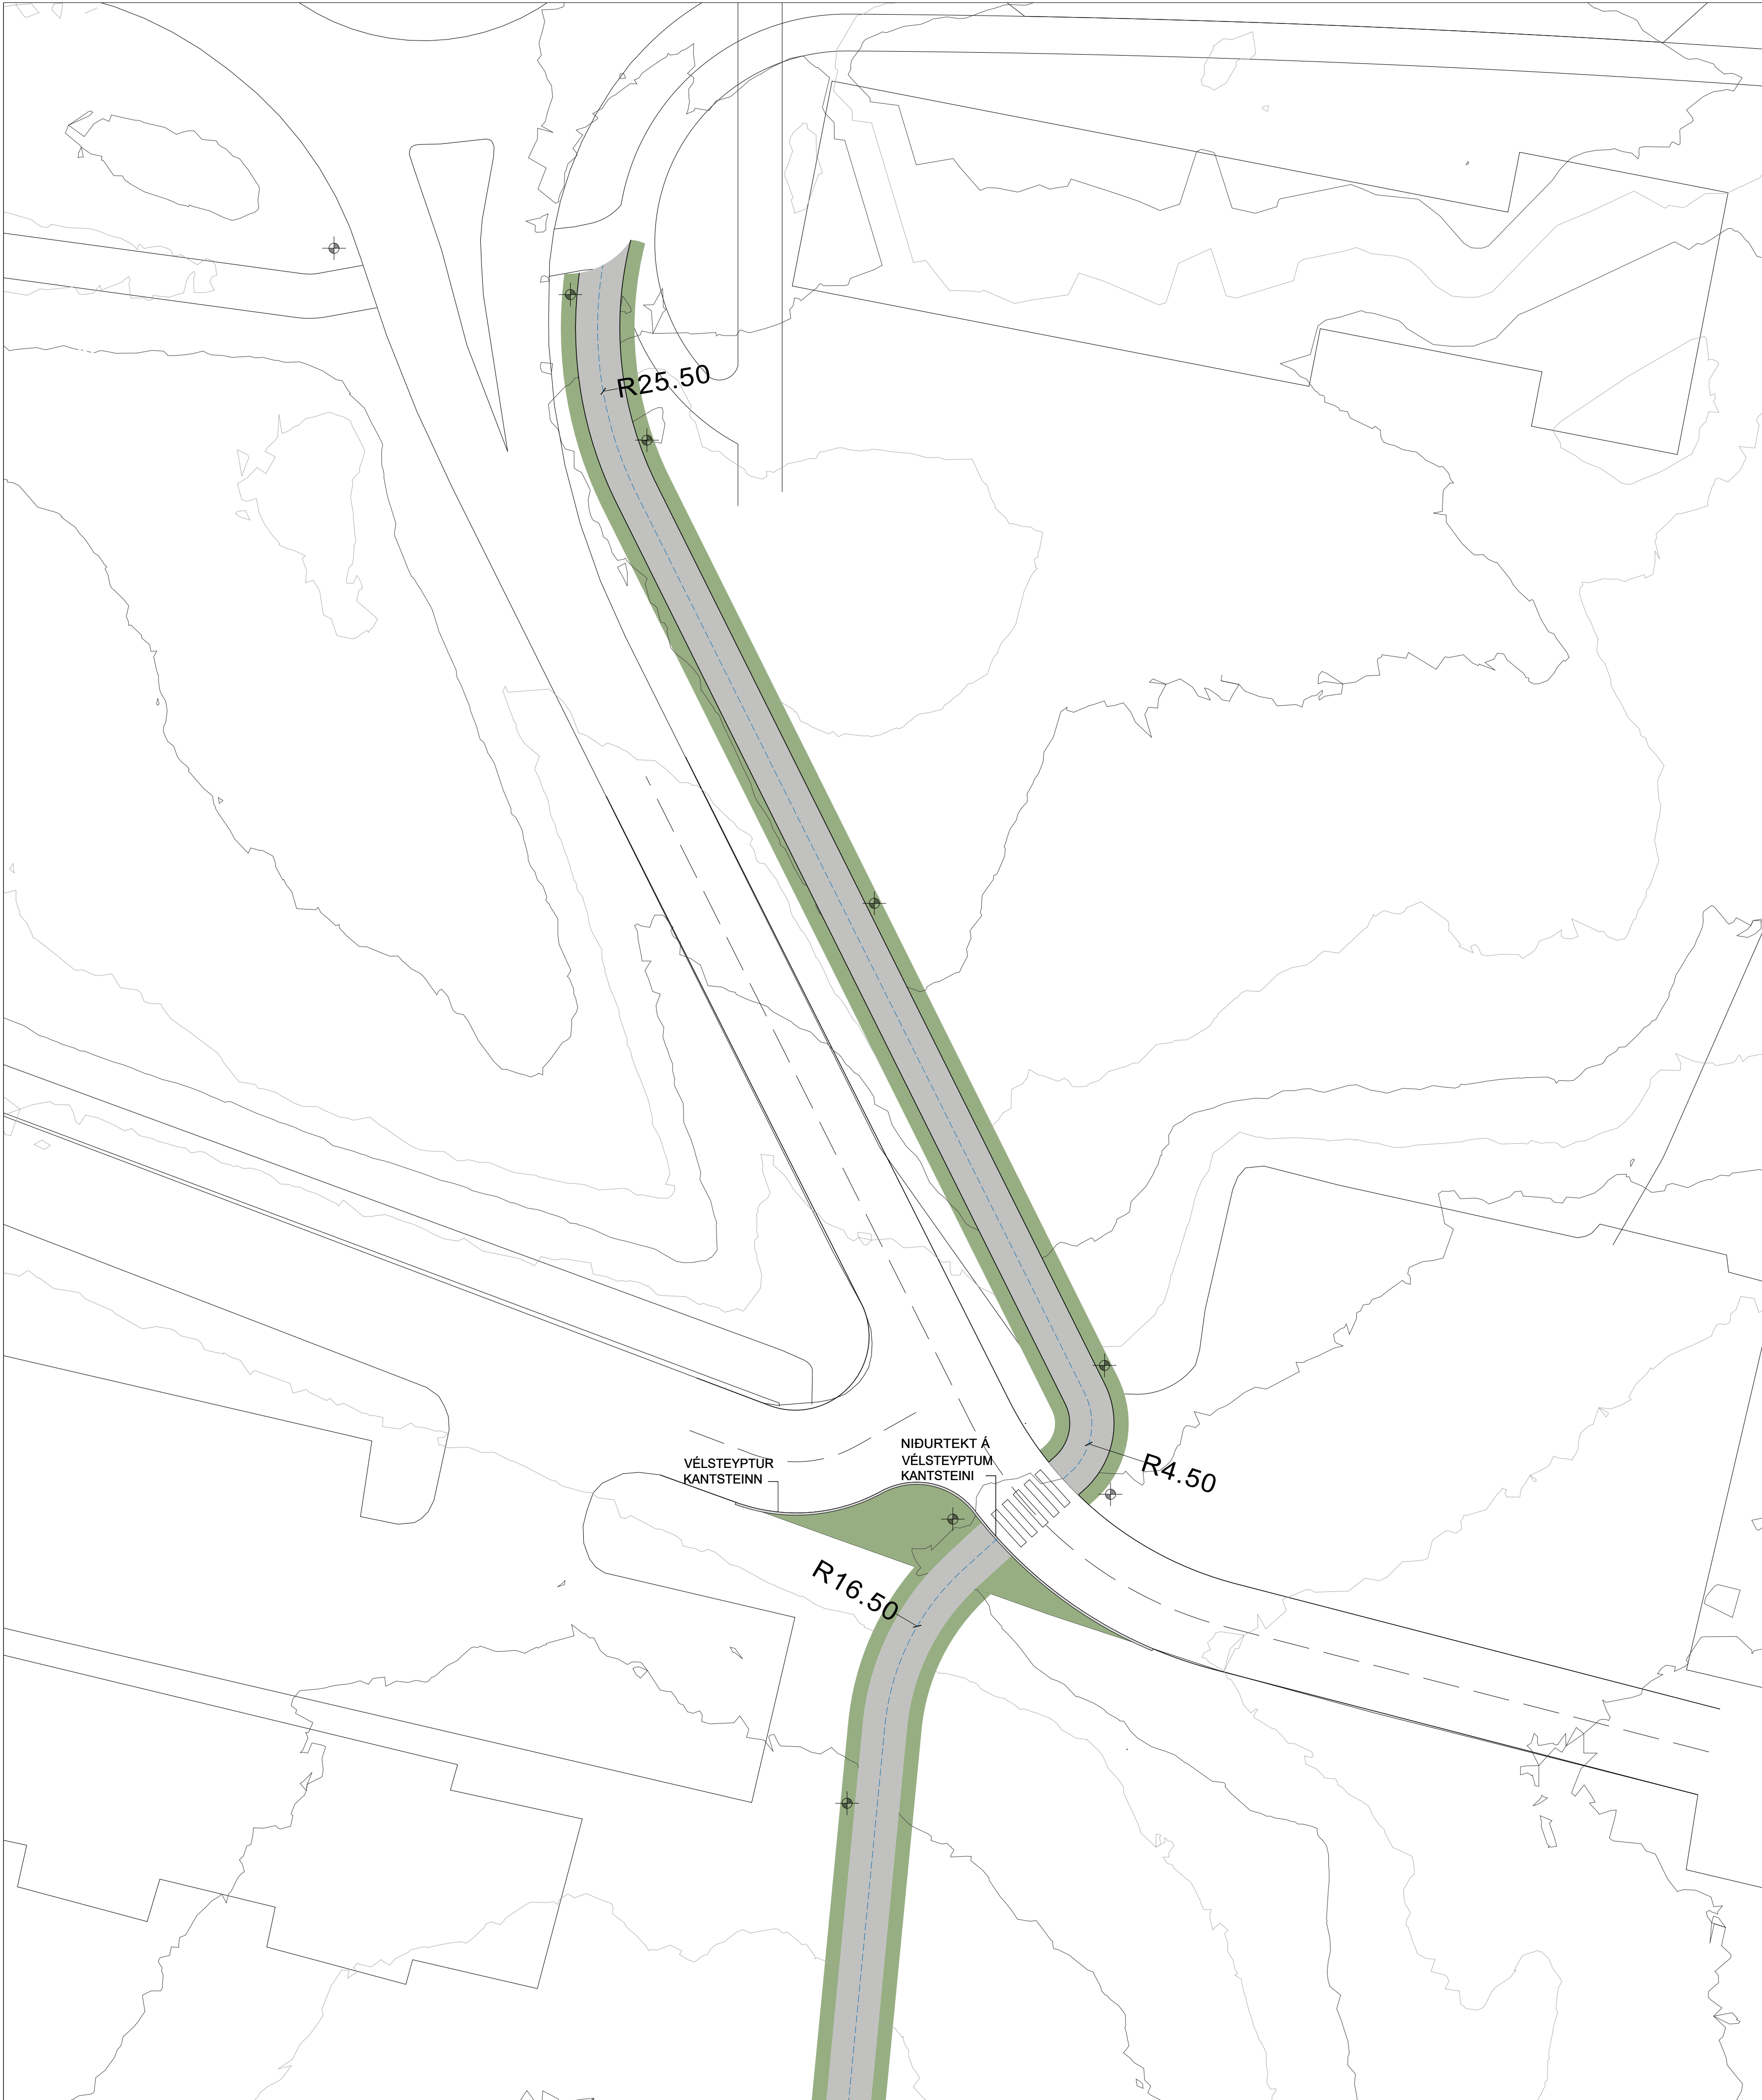


Stofnstígur við Vífilstaði


FRÁANGUR YFIRBORÐS

KVARDI-A1:	1:250	TEIKN NR:	U-103
DAGS:	2025.07.04	HANNAD:	ph, aet, shp
FLOKKUR:	1300-gard	TEIKNAD:	aet, shp
SKRÁ:	25026-gm	VERKNR:	25026



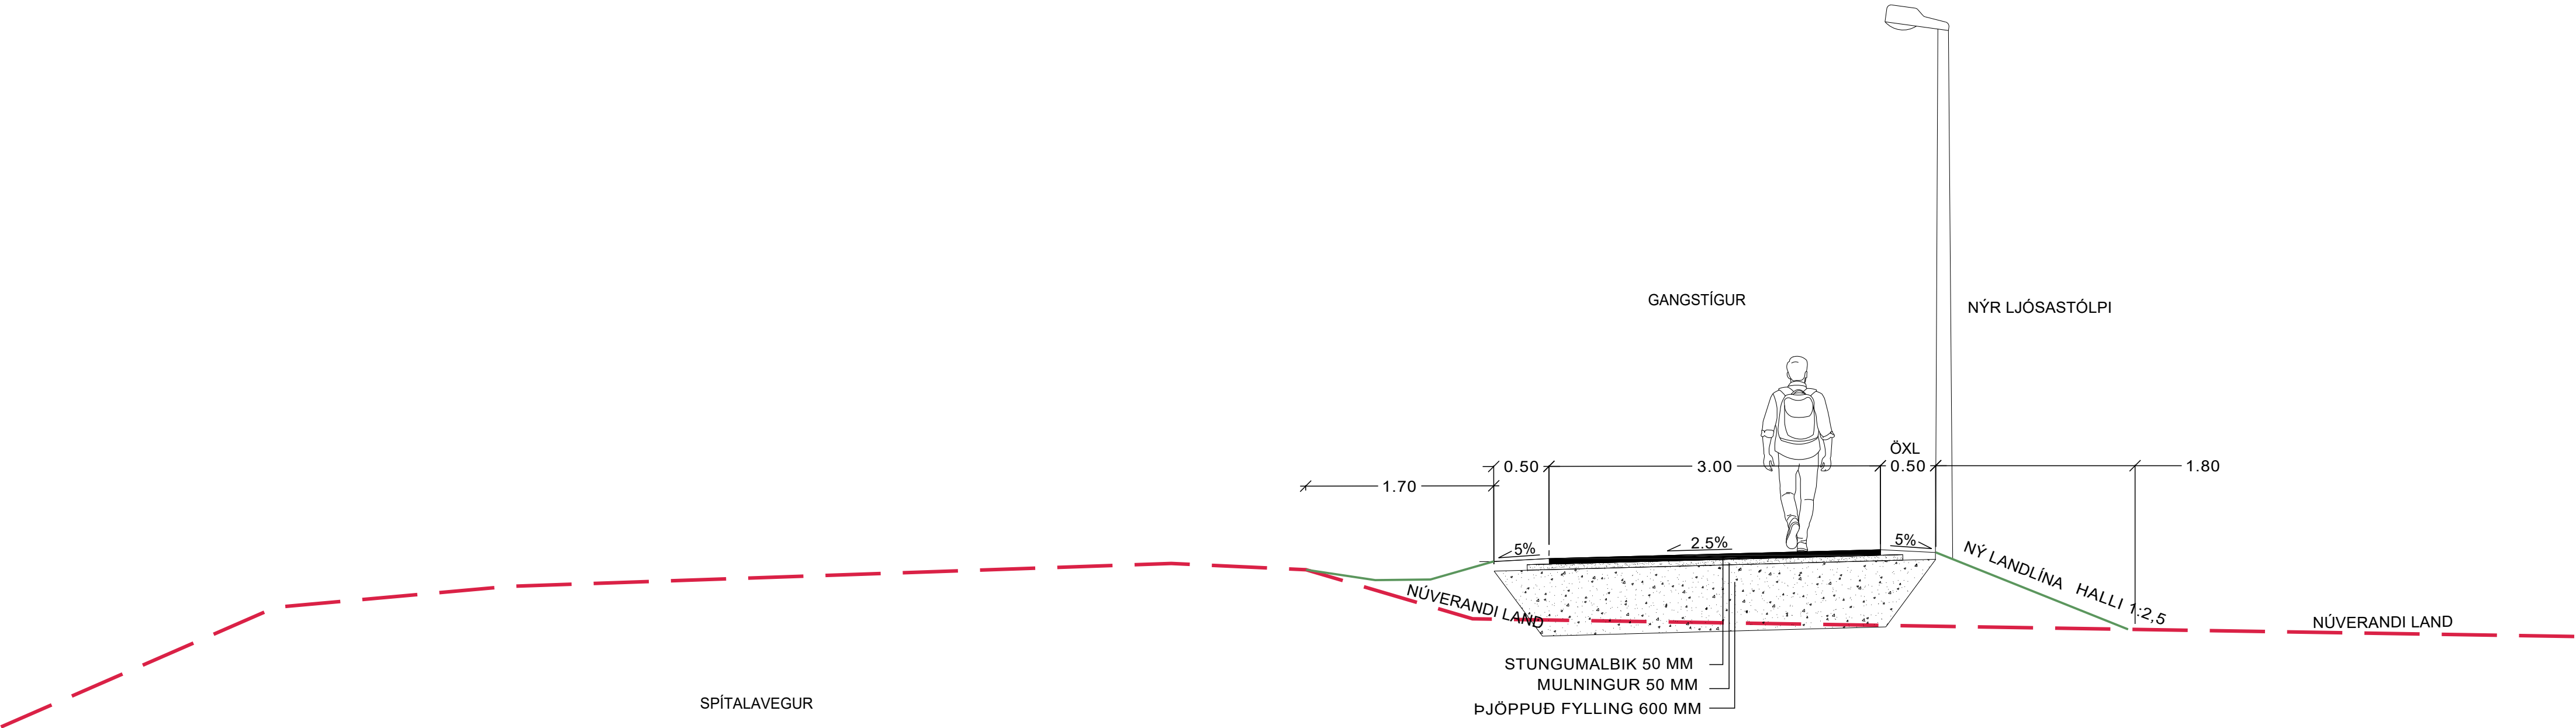

KENNISNIÐ 1 - GANGSTÍGUR VESTAN VÍFILSSTAÐA KVARÐI 1:40

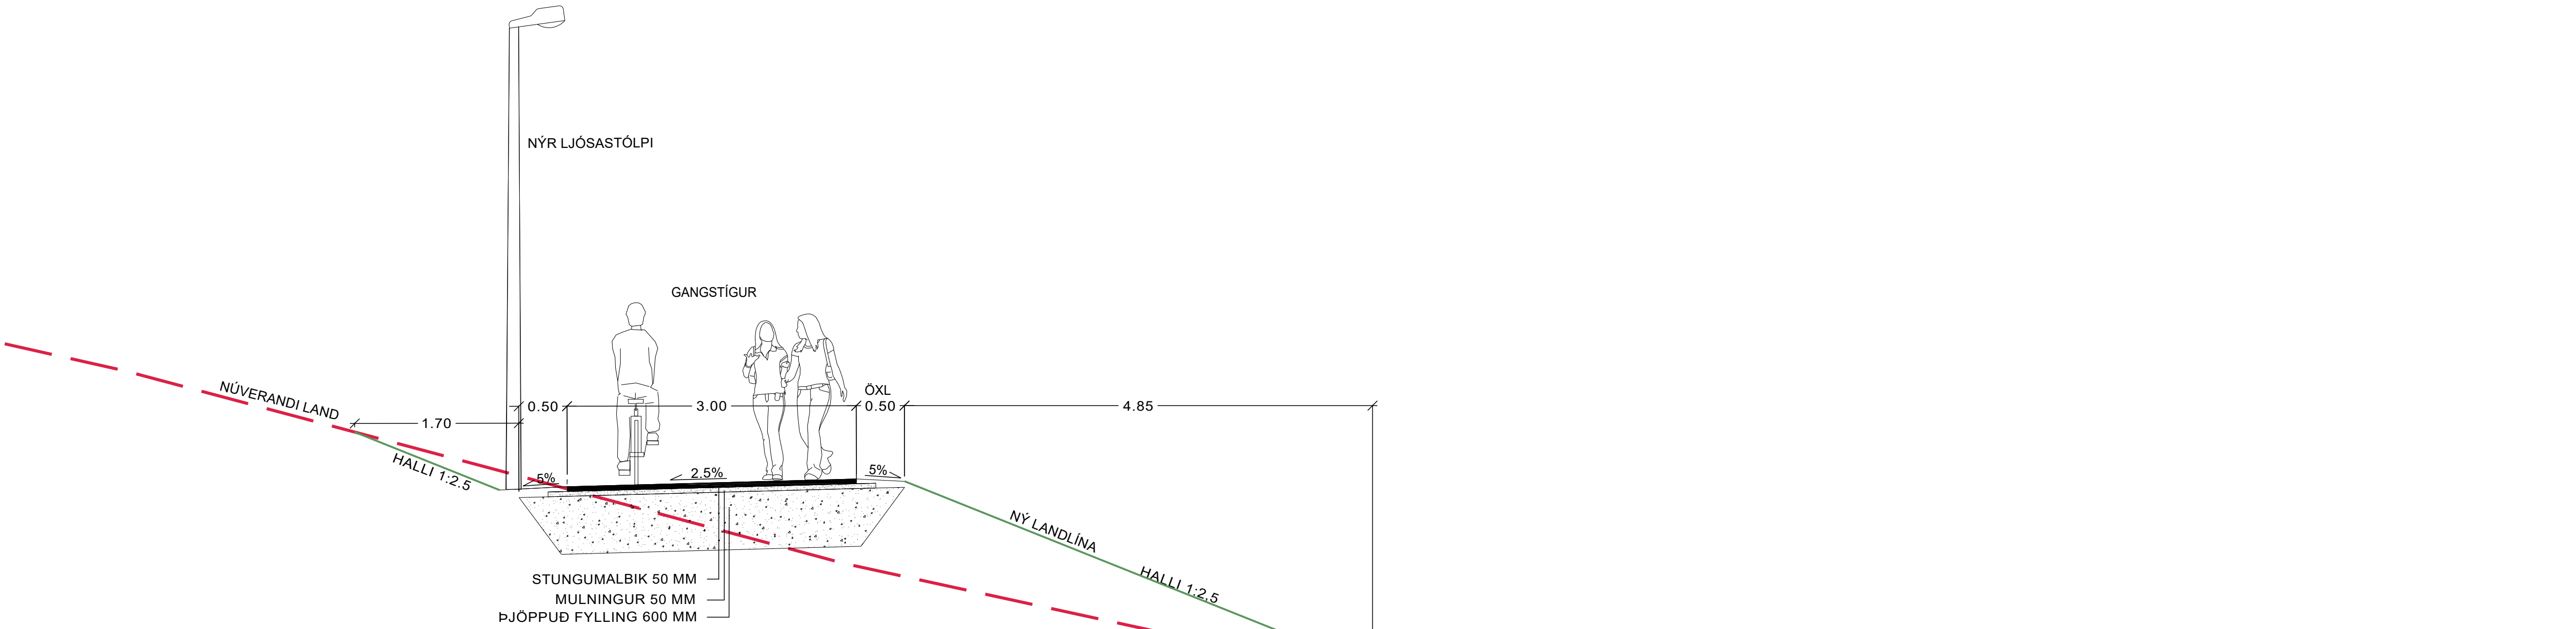

KENNISNIÐ 2 - GANGSTÍGUR VESTAN VÍFILSSTAÐA KVARÐI 1:40

STOFNSTÍGUR VIÐ VÍFILSSTAÐI

KENNISNIÐ	
KVARÐI-A1: 1:40	TEIKN NR: U-104
DAGS: 2025.07.04	HANNAD:
FLOKKUR: 1300 C	TEIKNAD: shp
SKRÁ: 26026-smid.dwg	VERKNR: 25026



GRUNNMYND 1:1000




V:\2021\121124 Garðahraun slígun\1-Teikning\15-Vinnuteikning\21124-R00-R02-R03.dwg


KVARDI 1:1000



ÍDRÁTTARRÖR

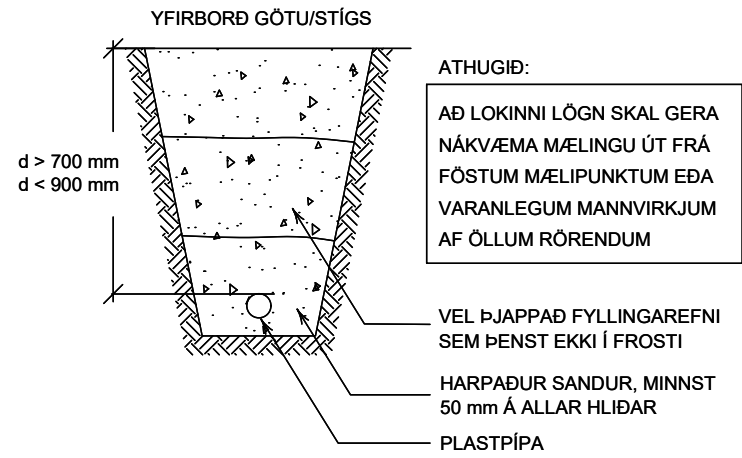


GÖTULJÓSASTRENGUR

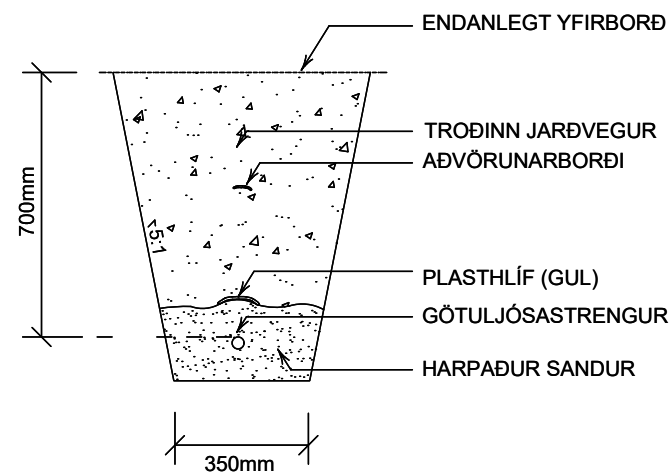


Ljósastaurar 4/5/6,3 m

Tengiop snúi ALLTAF
undan akstursstefnu.

Strengi skal vefja með gulri
plasthlíf í ídráttaropi stólpana
til að verja fyrir skemmdum.

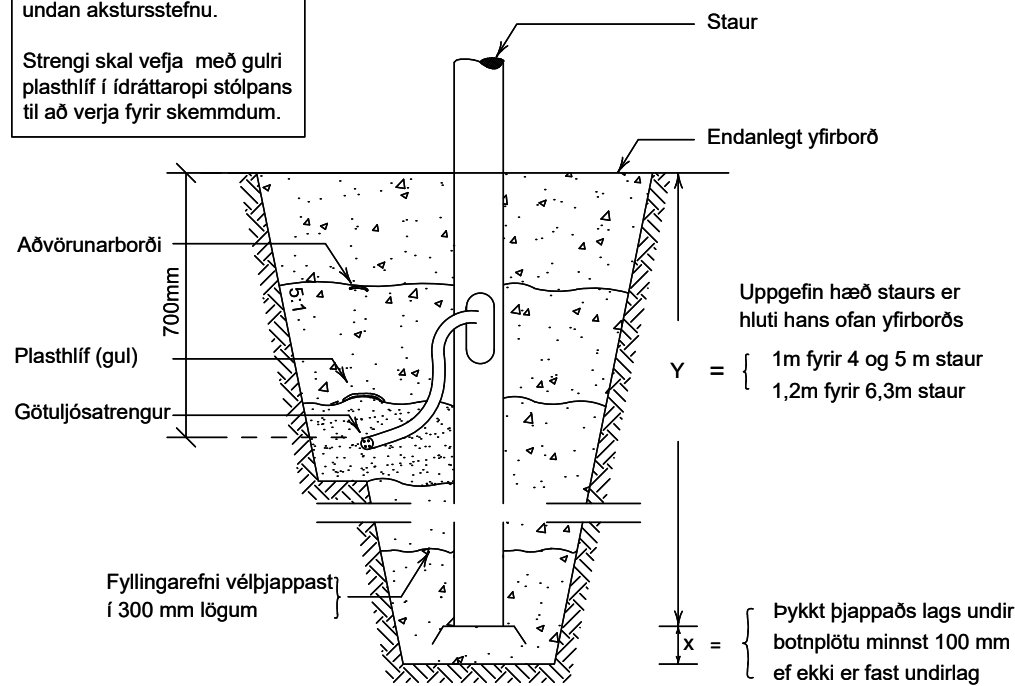


GÖNGUSTÍGAR

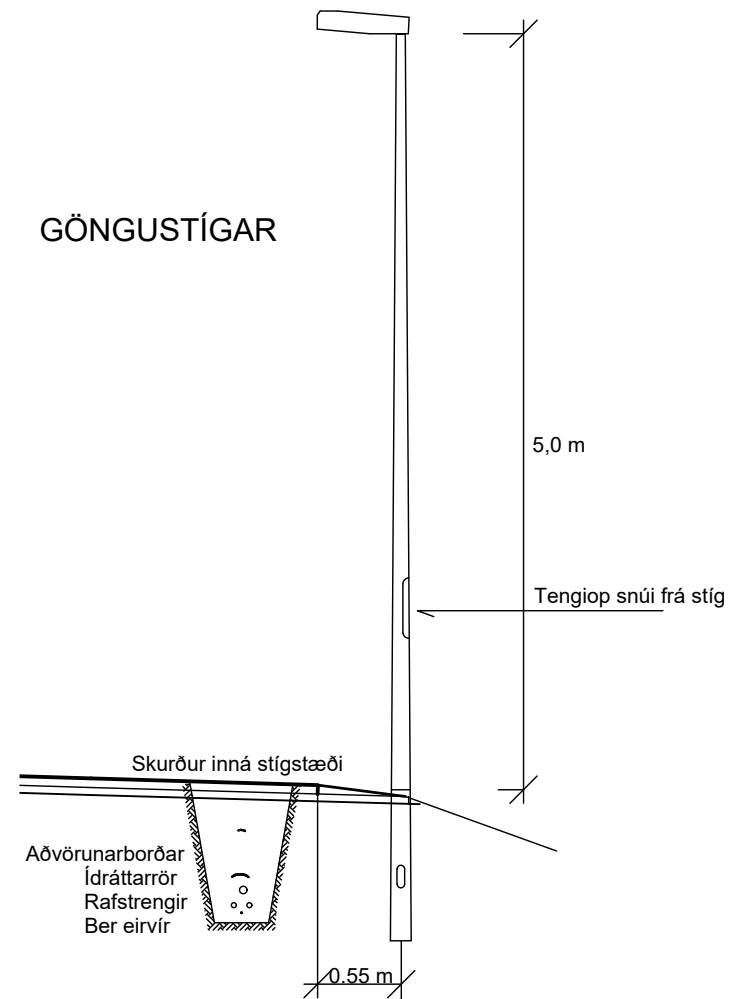

SKÝRINGAR:

- 5 m staur, ljósker f. gangbraut
- 5 m staur með ljósker á toppi
- Núverandi ljósastaur
- 4x10Cu Aflstrengur 4x10mm² kopar 0,6/1 kV
- 1xØ90 1 stykki plastídráttarrör, þvermál 90mm

LYKILMYND

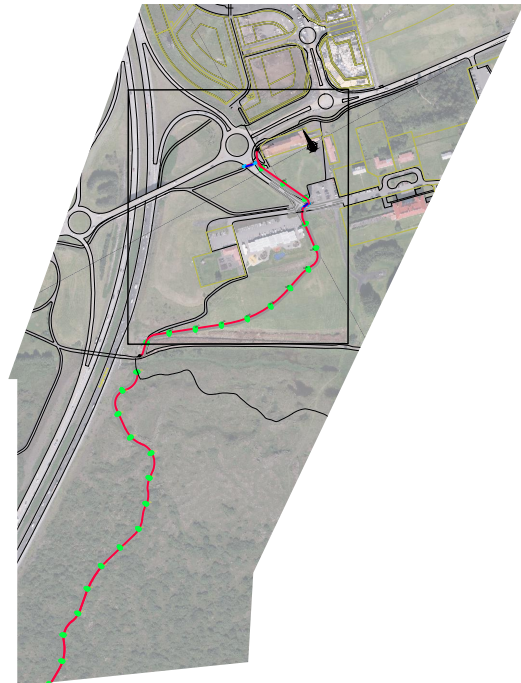

Útg. Dags.	Skýring	Hannað/Yfirfarið

VSB
VERKFRÆDISTOFA

Bæjarhrauni 20 / 220 Hafnarfjörður
Kennitala 710796-2899
Sími 585 8600
vsb@vsb.is / www.vsb.is

Verkhelti Stofnstígur við Vífilstaði Stígalýsing Grunnmynd, sniðmyndir		Geymslunúmer	
Hannað BSG	Teiknað BSG	Yfirfarið ÖG	Kvarði 1:1000 / A2
Dags. 04.07.2025	Verkefni 21124	Teikning R10	Síða Útgáfa