


Aðalskipulag Kópavogs 2000-2012, ekki í mælikvarða


Aðalskipulag Garðabæjar 2004-2016, ekki í mælikvarða

Skipting Kjóavalla í óflk hestúshverfi, mkv. 1:10.000

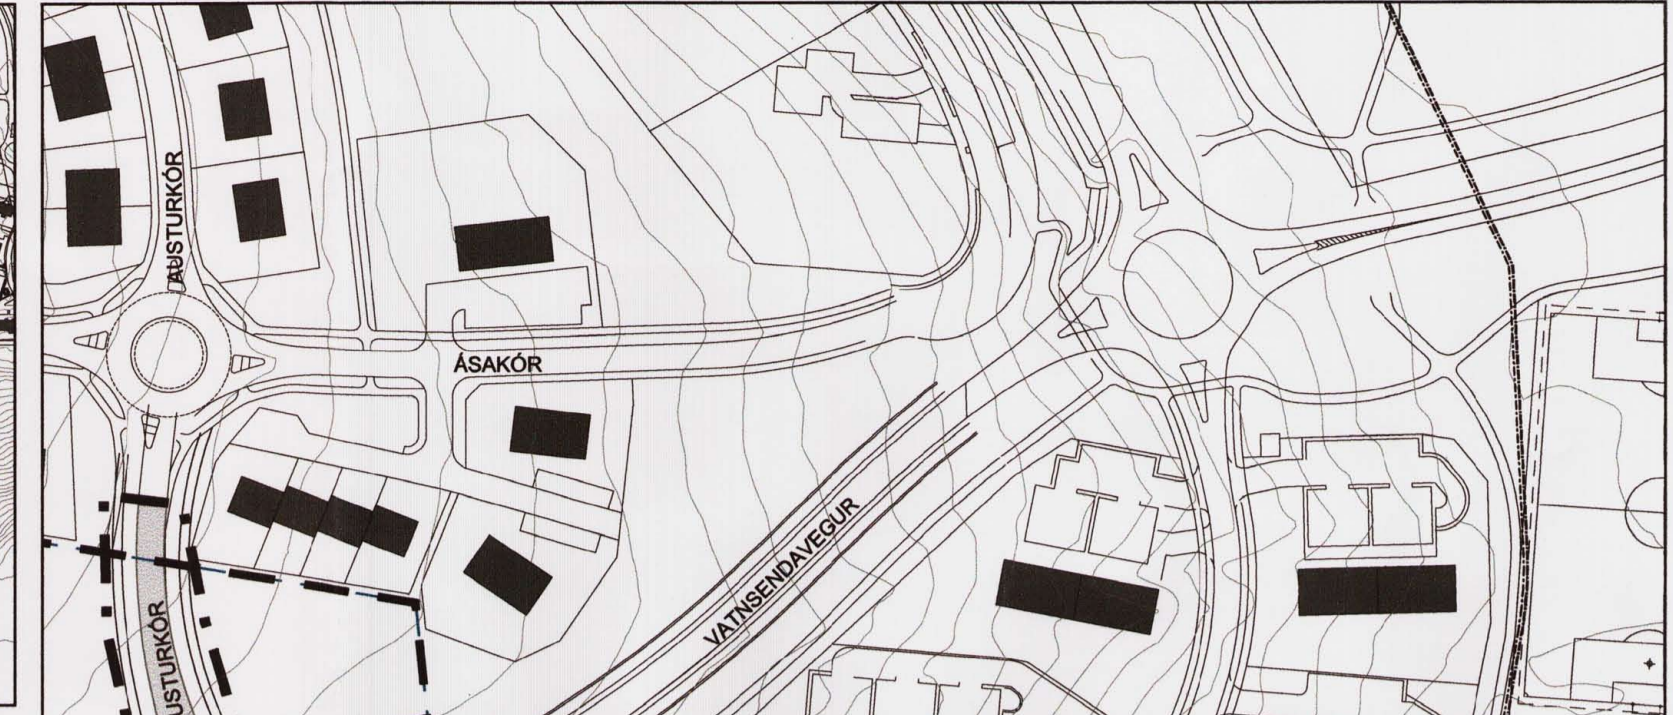


Deiliskipulag þetta var samþykkt af skipulagsnefnd Kópavogs
 þann 15. apríl 2008
 Deiliskipulag þetta var auglýst
 frá 15. apríl til 28. mars 2008
 Deiliskipulag þetta, sem fengið hefur meðferð samkv. gr. 25 í lögum nr. 73/1997 m.s.br. var samþykkt í bæjarstjórn
 þann 24. júní 2008

Deiliskipulag þetta var samþykkt af skipulagsnefnd Garðabæjar
 þann 4. júní 2008
 Deiliskipulag þetta var auglýst
 frá 15.2. til 28.3. 2008
 Deiliskipulag þetta, sem fengið hefur meðferð samkv. gr. 25 í lögum nr. 73/1997 m.s.br. var samþykkt í bæjarstjórn (bæjaráði)
 þann 8. júlí 2008

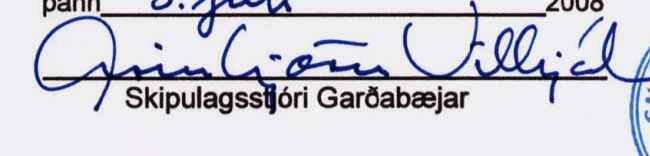

Auglýsing um gildistöku deiliskipulagsins var birt í B-deild stjórnartíðinda
 þann _____ 2008

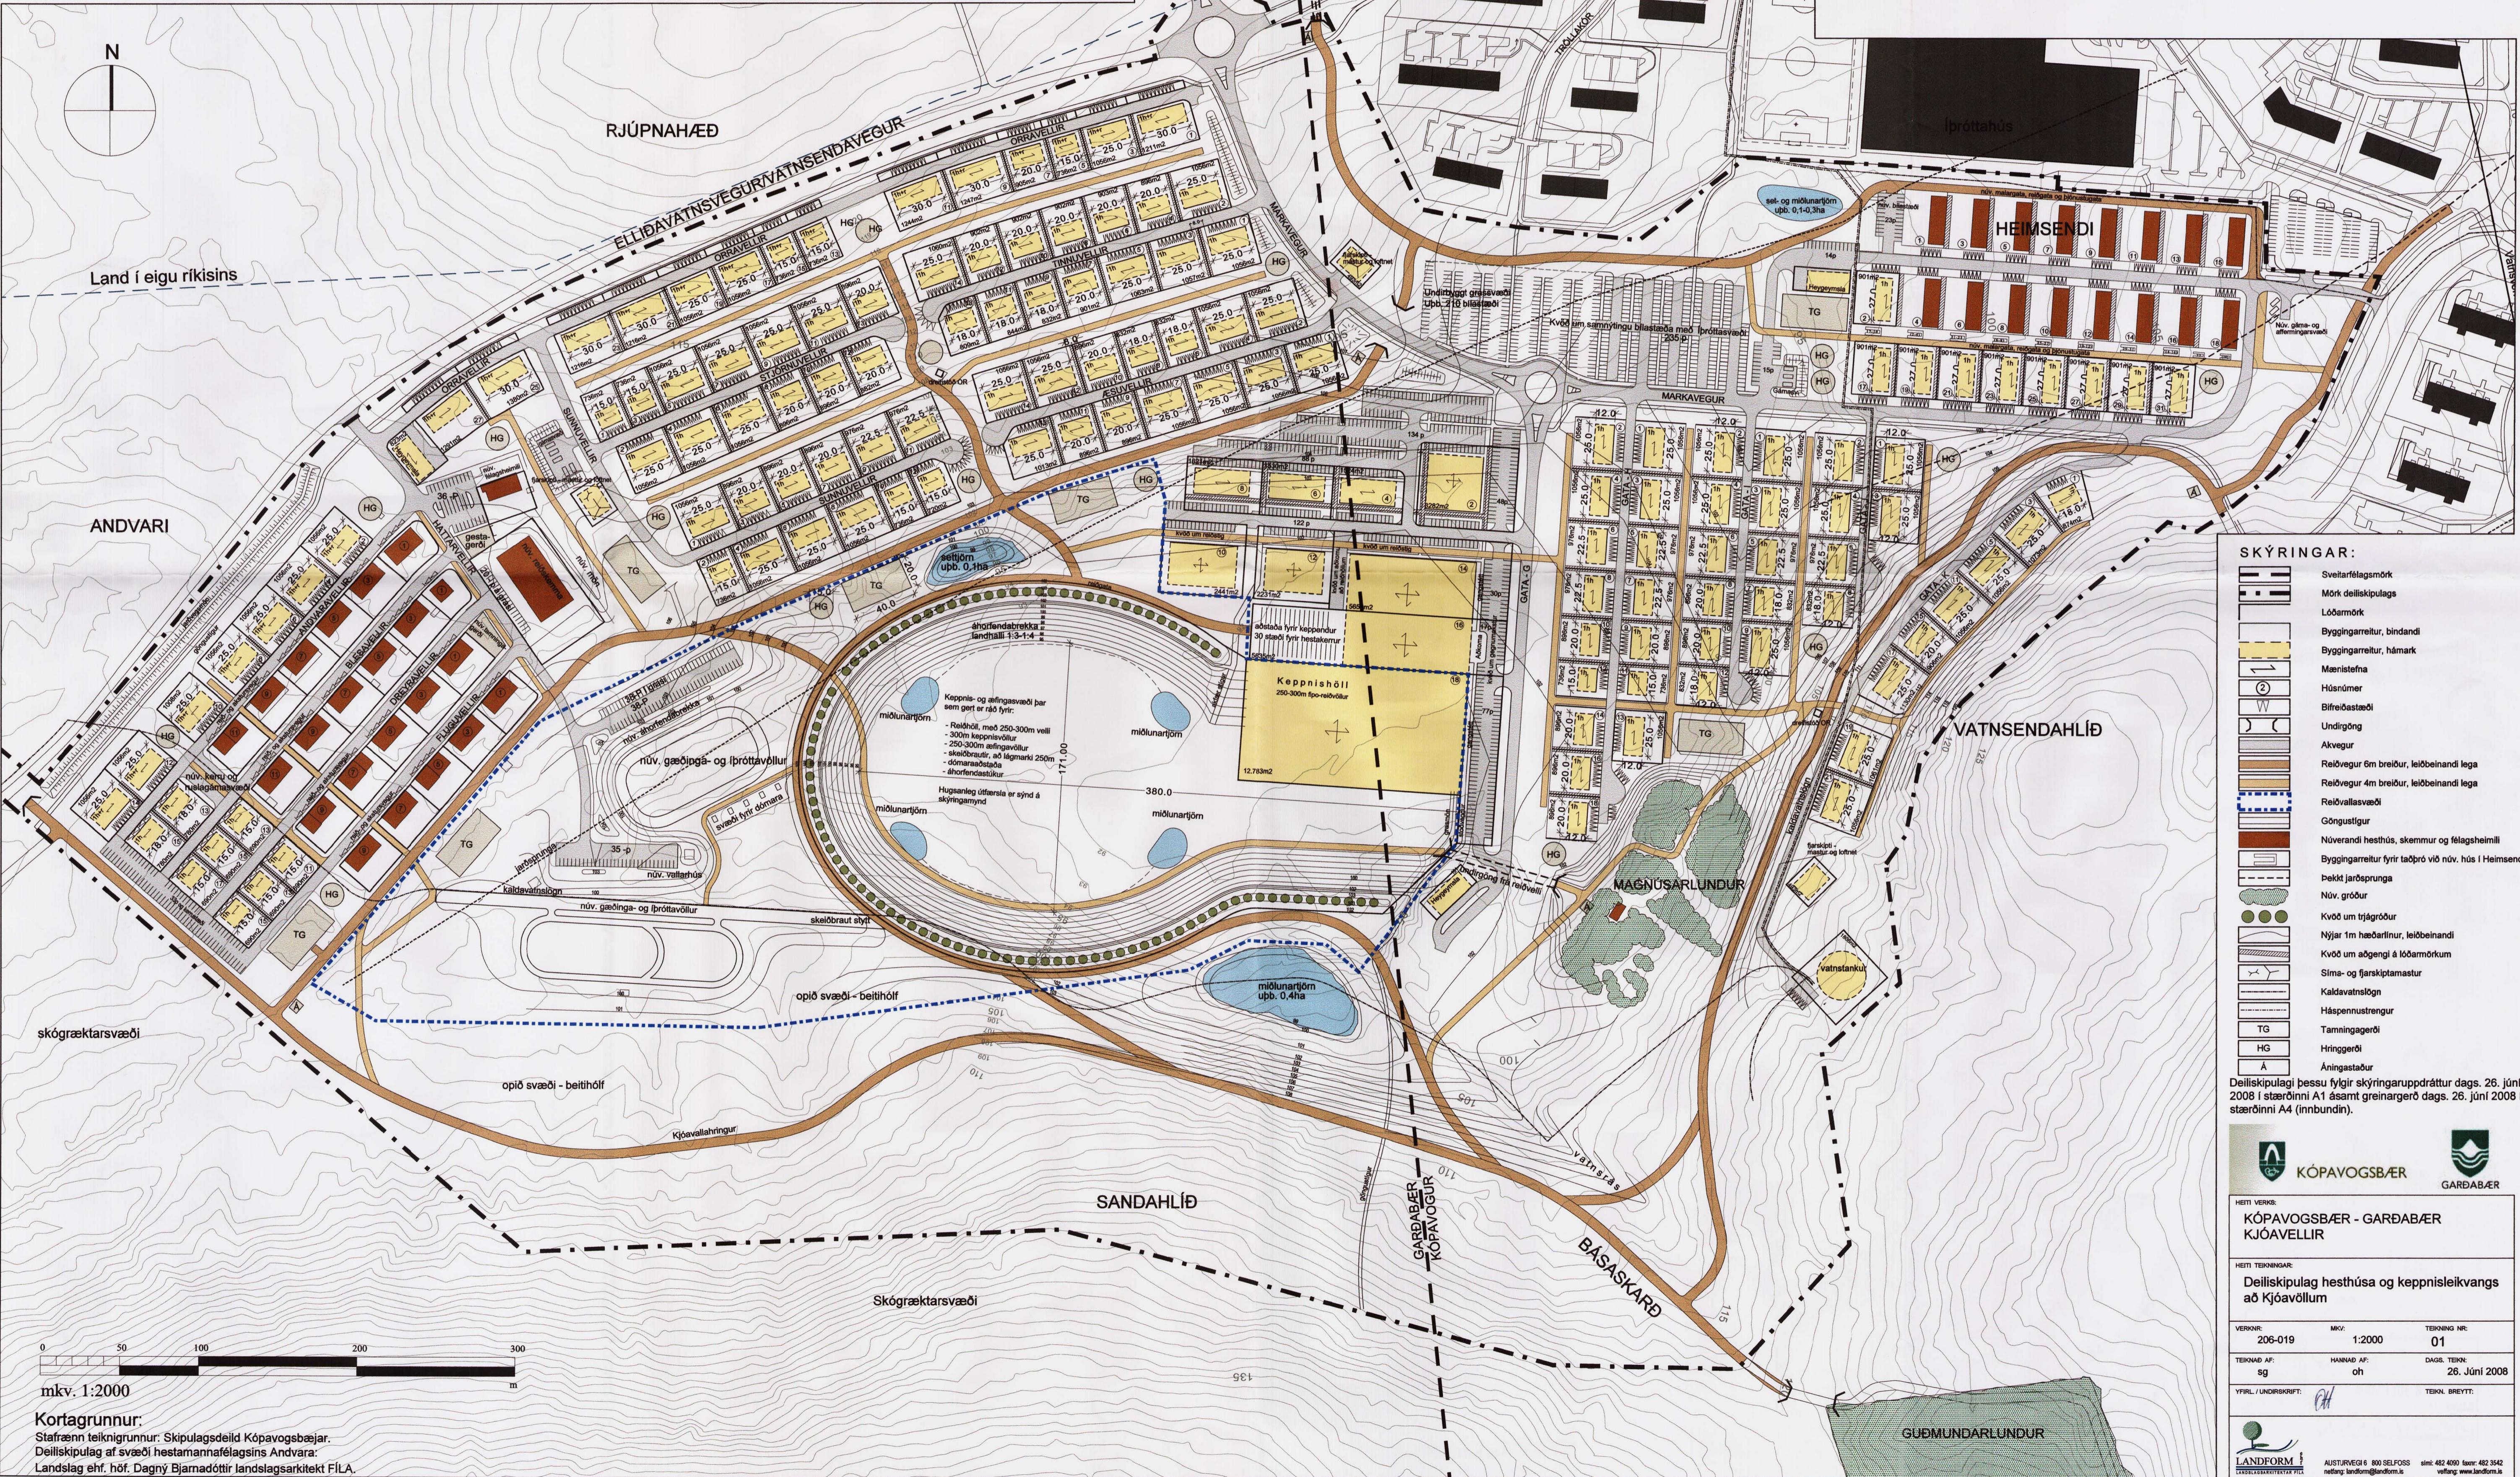

SKÝRINGAR:

[Symbol]	Sveitarfélagsmörk
[Symbol]	Mörk deiliskipulags
[Symbol]	Lóðarmörk
[Symbol]	Byggingarrettur, bindandi
[Symbol]	Byggingarrettur, hámark
[Symbol]	Mærifesta
[Symbol]	Hösnúmer
[Symbol]	Bílfreiðastæði
[Symbol]	Undirgöng
[Symbol]	Akvegur
[Symbol]	Reiðvegur 6m breiður, leiðbeinandi lega
[Symbol]	Reiðvegur 4m breiður, leiðbeinandi lega
[Symbol]	Reiðvallasvæði
[Symbol]	Göngustígur
[Symbol]	Núverandi hestúshús, skemmur og félagsheimili
[Symbol]	Byggingarrettur fyrir læðró við núv. hús í Heimsendahlíð
[Symbol]	Þekkt jarðþrunga
[Symbol]	Núv. gróður
[Symbol]	Kvöld um trjágróður
[Symbol]	Nýjar 1m hæðarlínur, leiðbeinandi
[Symbol]	Kvöld um aðgengi á lóðarmörkum
[Symbol]	Síma- og fjarskiptamastur
[Symbol]	Kaldvafnslögn
[Symbol]	Háspennustrengur
[Symbol]	Tamningagerði
[Symbol]	Hringgerði
[Symbol]	Áningastaður

Deiliskipulagi þessu fylgir skýringaruppráttur dags. 26. júní 2008 í stærðinni A1 ásamt greinargerð dags. 26. júní 2008 í stærðinni A4 (innbúðin).

KÓPAVOGSBÆR - GARDABÆR

HEITI VERKS: **KÓPAVOGSBÆR - GARDABÆR KJÓAVELLIR**

HEITI TEIKNINGAR: **Deiliskipulag hestúsha og keppnisleikvangs að Kjóavöllum**

VERNRN:	MKV:	TEIKNING NR.:
206-019	1:2000	01
TEIKNAD AF:	HAHAAD AF:	DAGS. TEKN.:
sg	oh	26. Júní 2008
YFIRL. / UNDIRSKRIFT:		TEIKN. BREYTT:

LANDFORM
 ALUSTURVEGI 4 800 SELFOSK
 sími: 482 4000 faxi: 482 3642
 netfang: landform@landform.is veffang: www.landform.is