


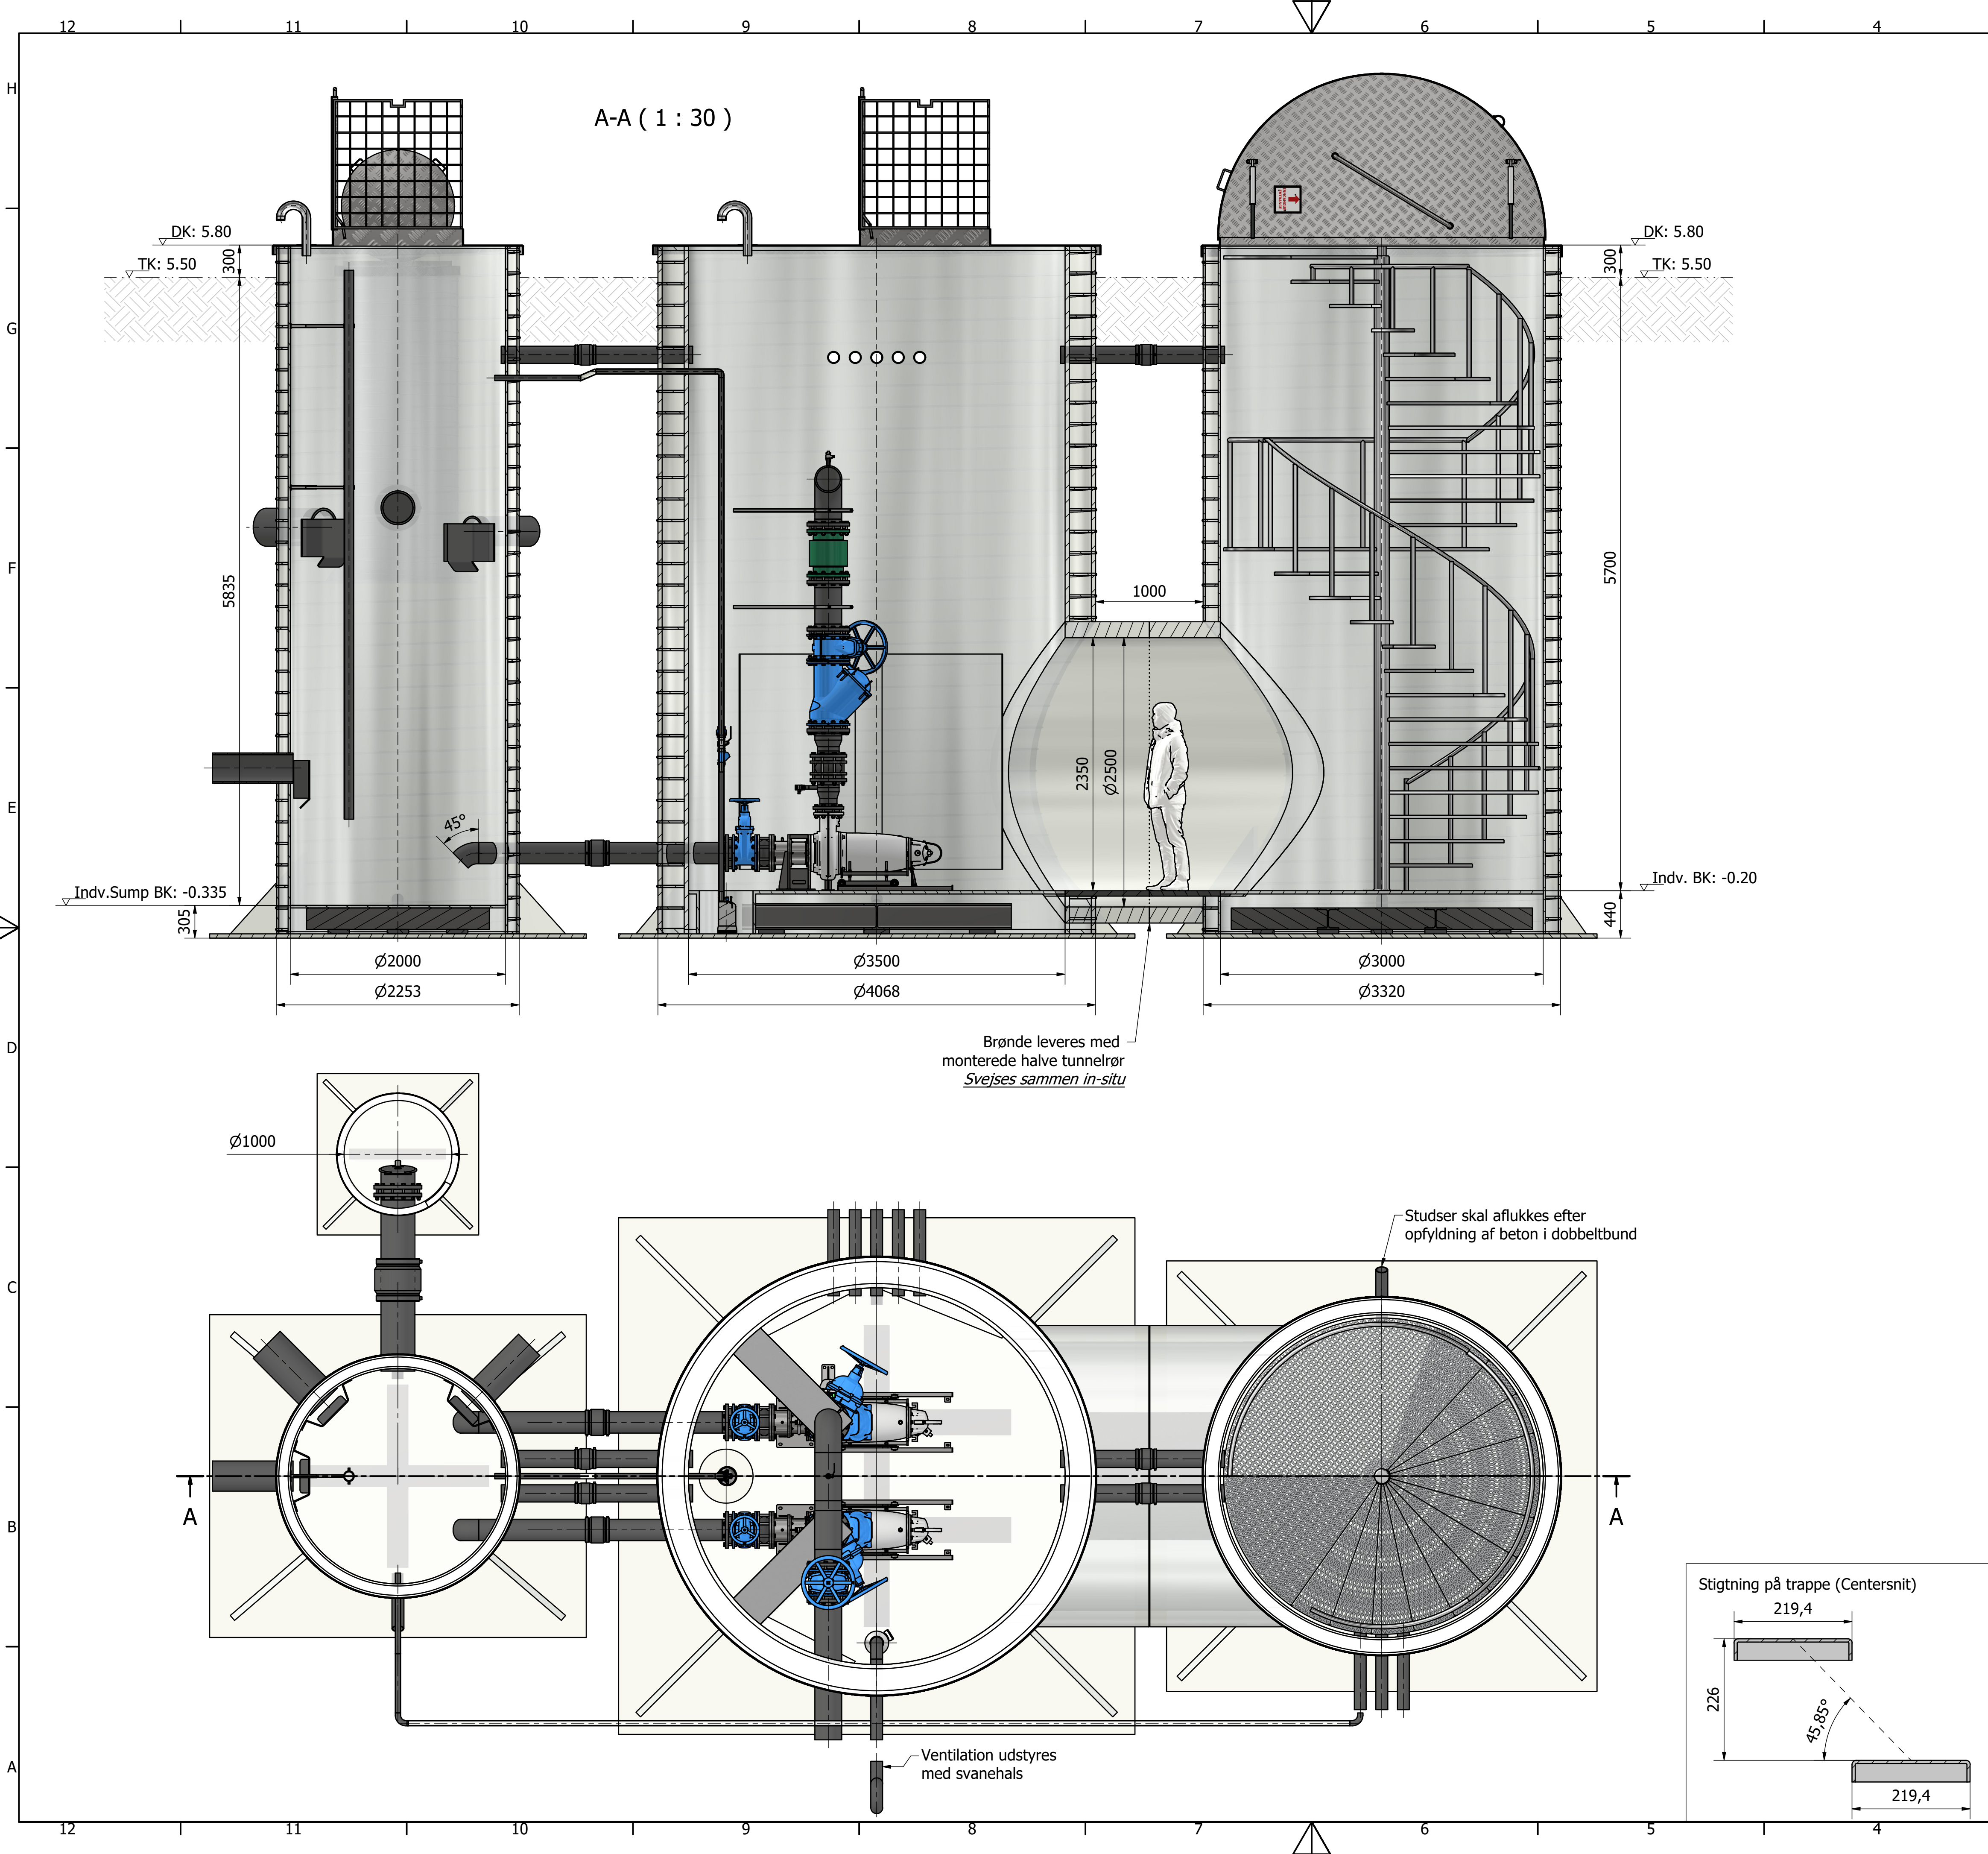

Se undertegninger for detaljer, revisionsliste m.m.

Isometri

01754_01
01754_02
01753
01752

NB: Se detaljetegninger for dimensioner etc.

Stykliste					
Tegn.	Stk.	Benævnelse	Matr.	Dim.	Leverandør
01754_02	1	Overløbs Brønd	PE++	Ø1000	Xylem
01754_01	1	Sump Brønd	PE++	Ø2000	Xylem
01753	1	Teknik/Pumpe Brønd	PE++	Ø3500	Xylem
01752	1	Trappe Brønd	PE++	Ø3000	Xylem


EFLA / Vatnsvirkinn

Alftanes, Large Station
Samlingstegning
4 x PE Brønde

Skala: 1:30
Tegn.: 11/12/2024 SLN
Godk.:
Tilbudsnr.: 241642
Projektnr.: 25PXXX
Tegn.nr.: 01751 Rev. D

Denne tegning må ikke kopieres, forevises andre firmaer eller personer eller anvendes på en måde, som strider mod Xylem's interesser.

FLYGT **SANITAIRE®** **LEOPOLD** **xylem**
Let's Solve Water
Ejby Industrivej 60
2600 Glostrup
Tlf.: 43 200 900

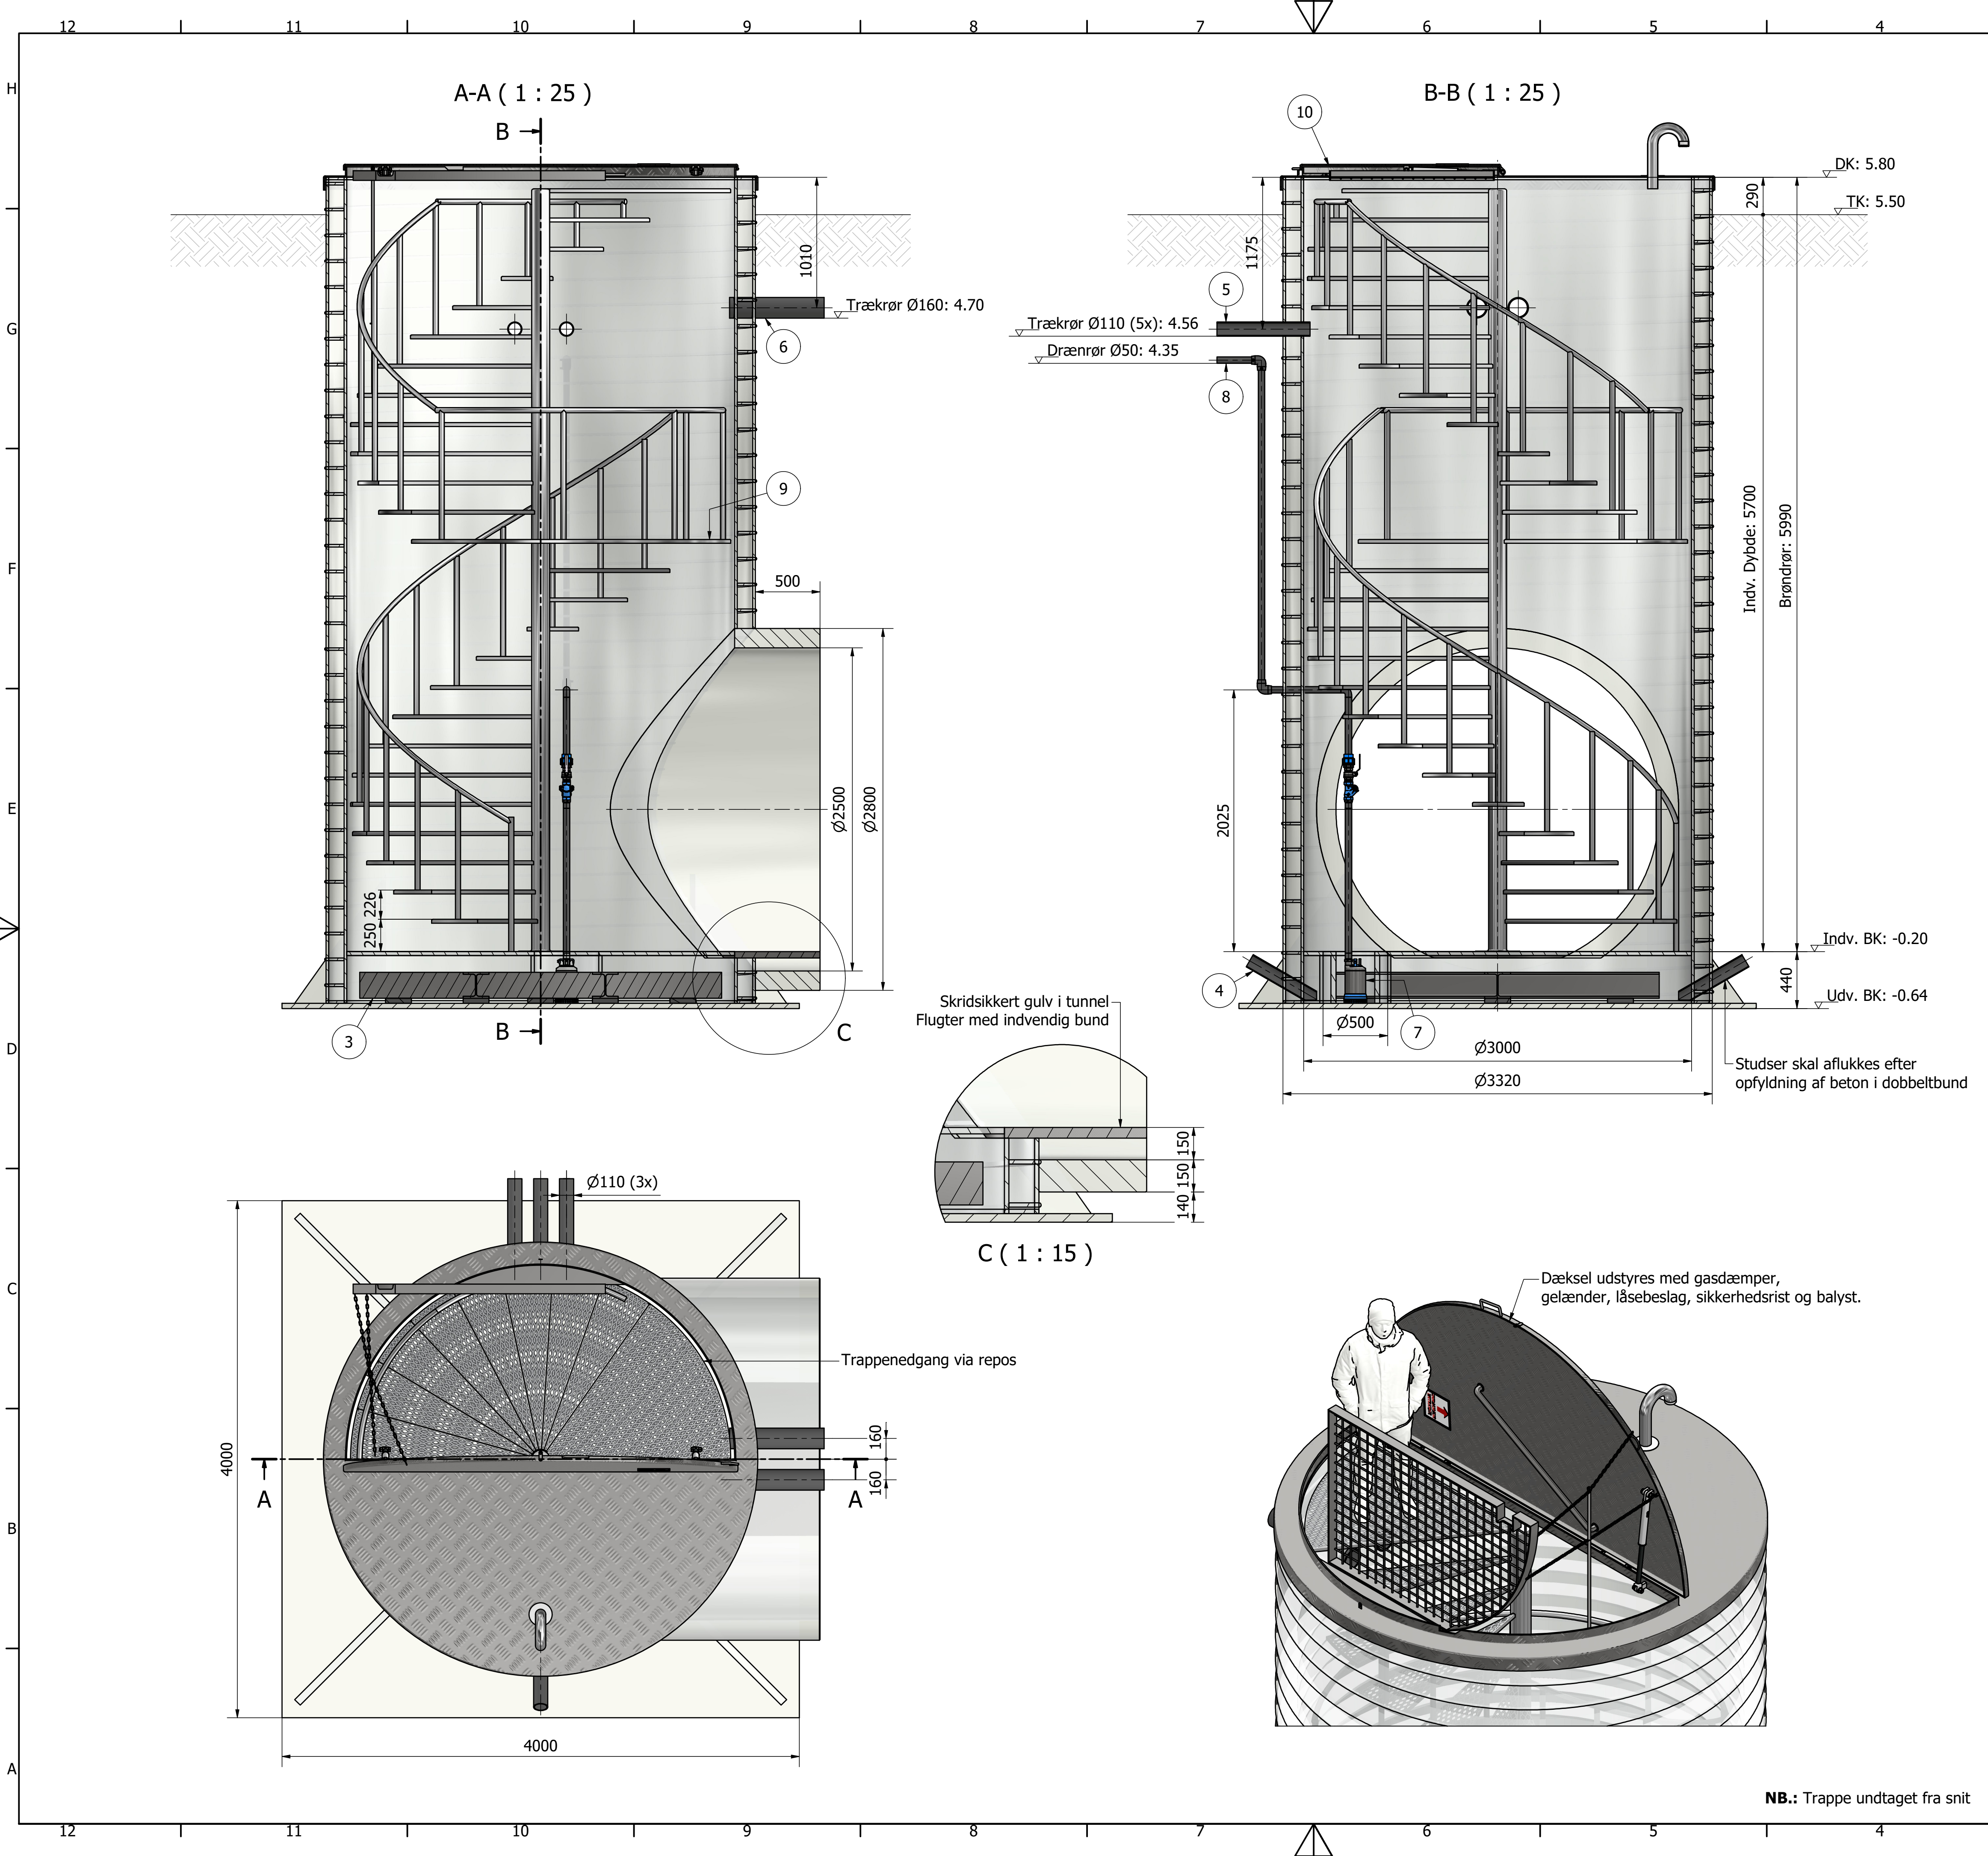

Revisioner			
Rev.	Sign.	Ændringer	Dato
A	SLN	Tegning oprettet.	23/01/2025
B	SLN	Dæksel og trappe revideret. Læsepumpe flyttet.	20/02/2025
C	SLN	Gelænder tilføjet på trappe.	26/02/2025

Stykliste					
Pos.	Stk.	Benævnelse	Matr.	Dim.	Leverandør
10	1	Dæksel med trappenedgang	Alu	Ø3000	Xylem
9	1	Spindeltrappe	Galv.	Se tegn.	Xylem
8	1	Drænrør fra læsepumpe	PE100 SDR17	Ø50	Xylem
7	1	Læsepumpe m. ventiler	-	DN40	Xylem
6	2	Trækrør	PE	Ø160	Xylem
5	3	Trækrør	PE	Ø110	Xylem
4	2	Studs til beton	PE	Ø110	Xylem
3	1	Stålkryds i bund	Stål	HE200B x3	Xylem
2	1	Tunnelrør	PE	Ø2500	Xylem
1	1	Uponor brøndsamlng	PE SN4	Ø3000	Xylem

EFLA / Vatnsvirkinn

Alftanes, Large Pumpstation
Trappebrønd
Ø3000 PE

Skala: 1 : 30
Tegn.: 23/01/2025 SLN
Godk.:
Tilbudsnr.: -

Projektnr.: 25P022
Tegn.nr.: 01752
Rev.: C

Denne tegning må ikke kopieres, forevises andre firmaer og personer eller anvendes på en måde, som strider mod Xylem's interesser.

FLYGT

SANITAIRE

LEOPOLD

xylem
Let's Solve Water
Ejby Industrivej 60
2600 Glostrup
Tlf.: 43 200 900



H




ndelt



Stigning/Grund på trappe

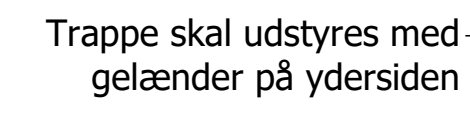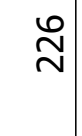

EFLA / Vatnsvirkinn	Skala	1 : 30	
	Tegn.	23/01/2025	SLN
	Godk.		
	Tilbudsnr.		
Alftanes, Large Pumpstation Trappebrønd Ø3000 PE	Projektnr.	25P022	
	Tegn.nr.	01752	Rev. C

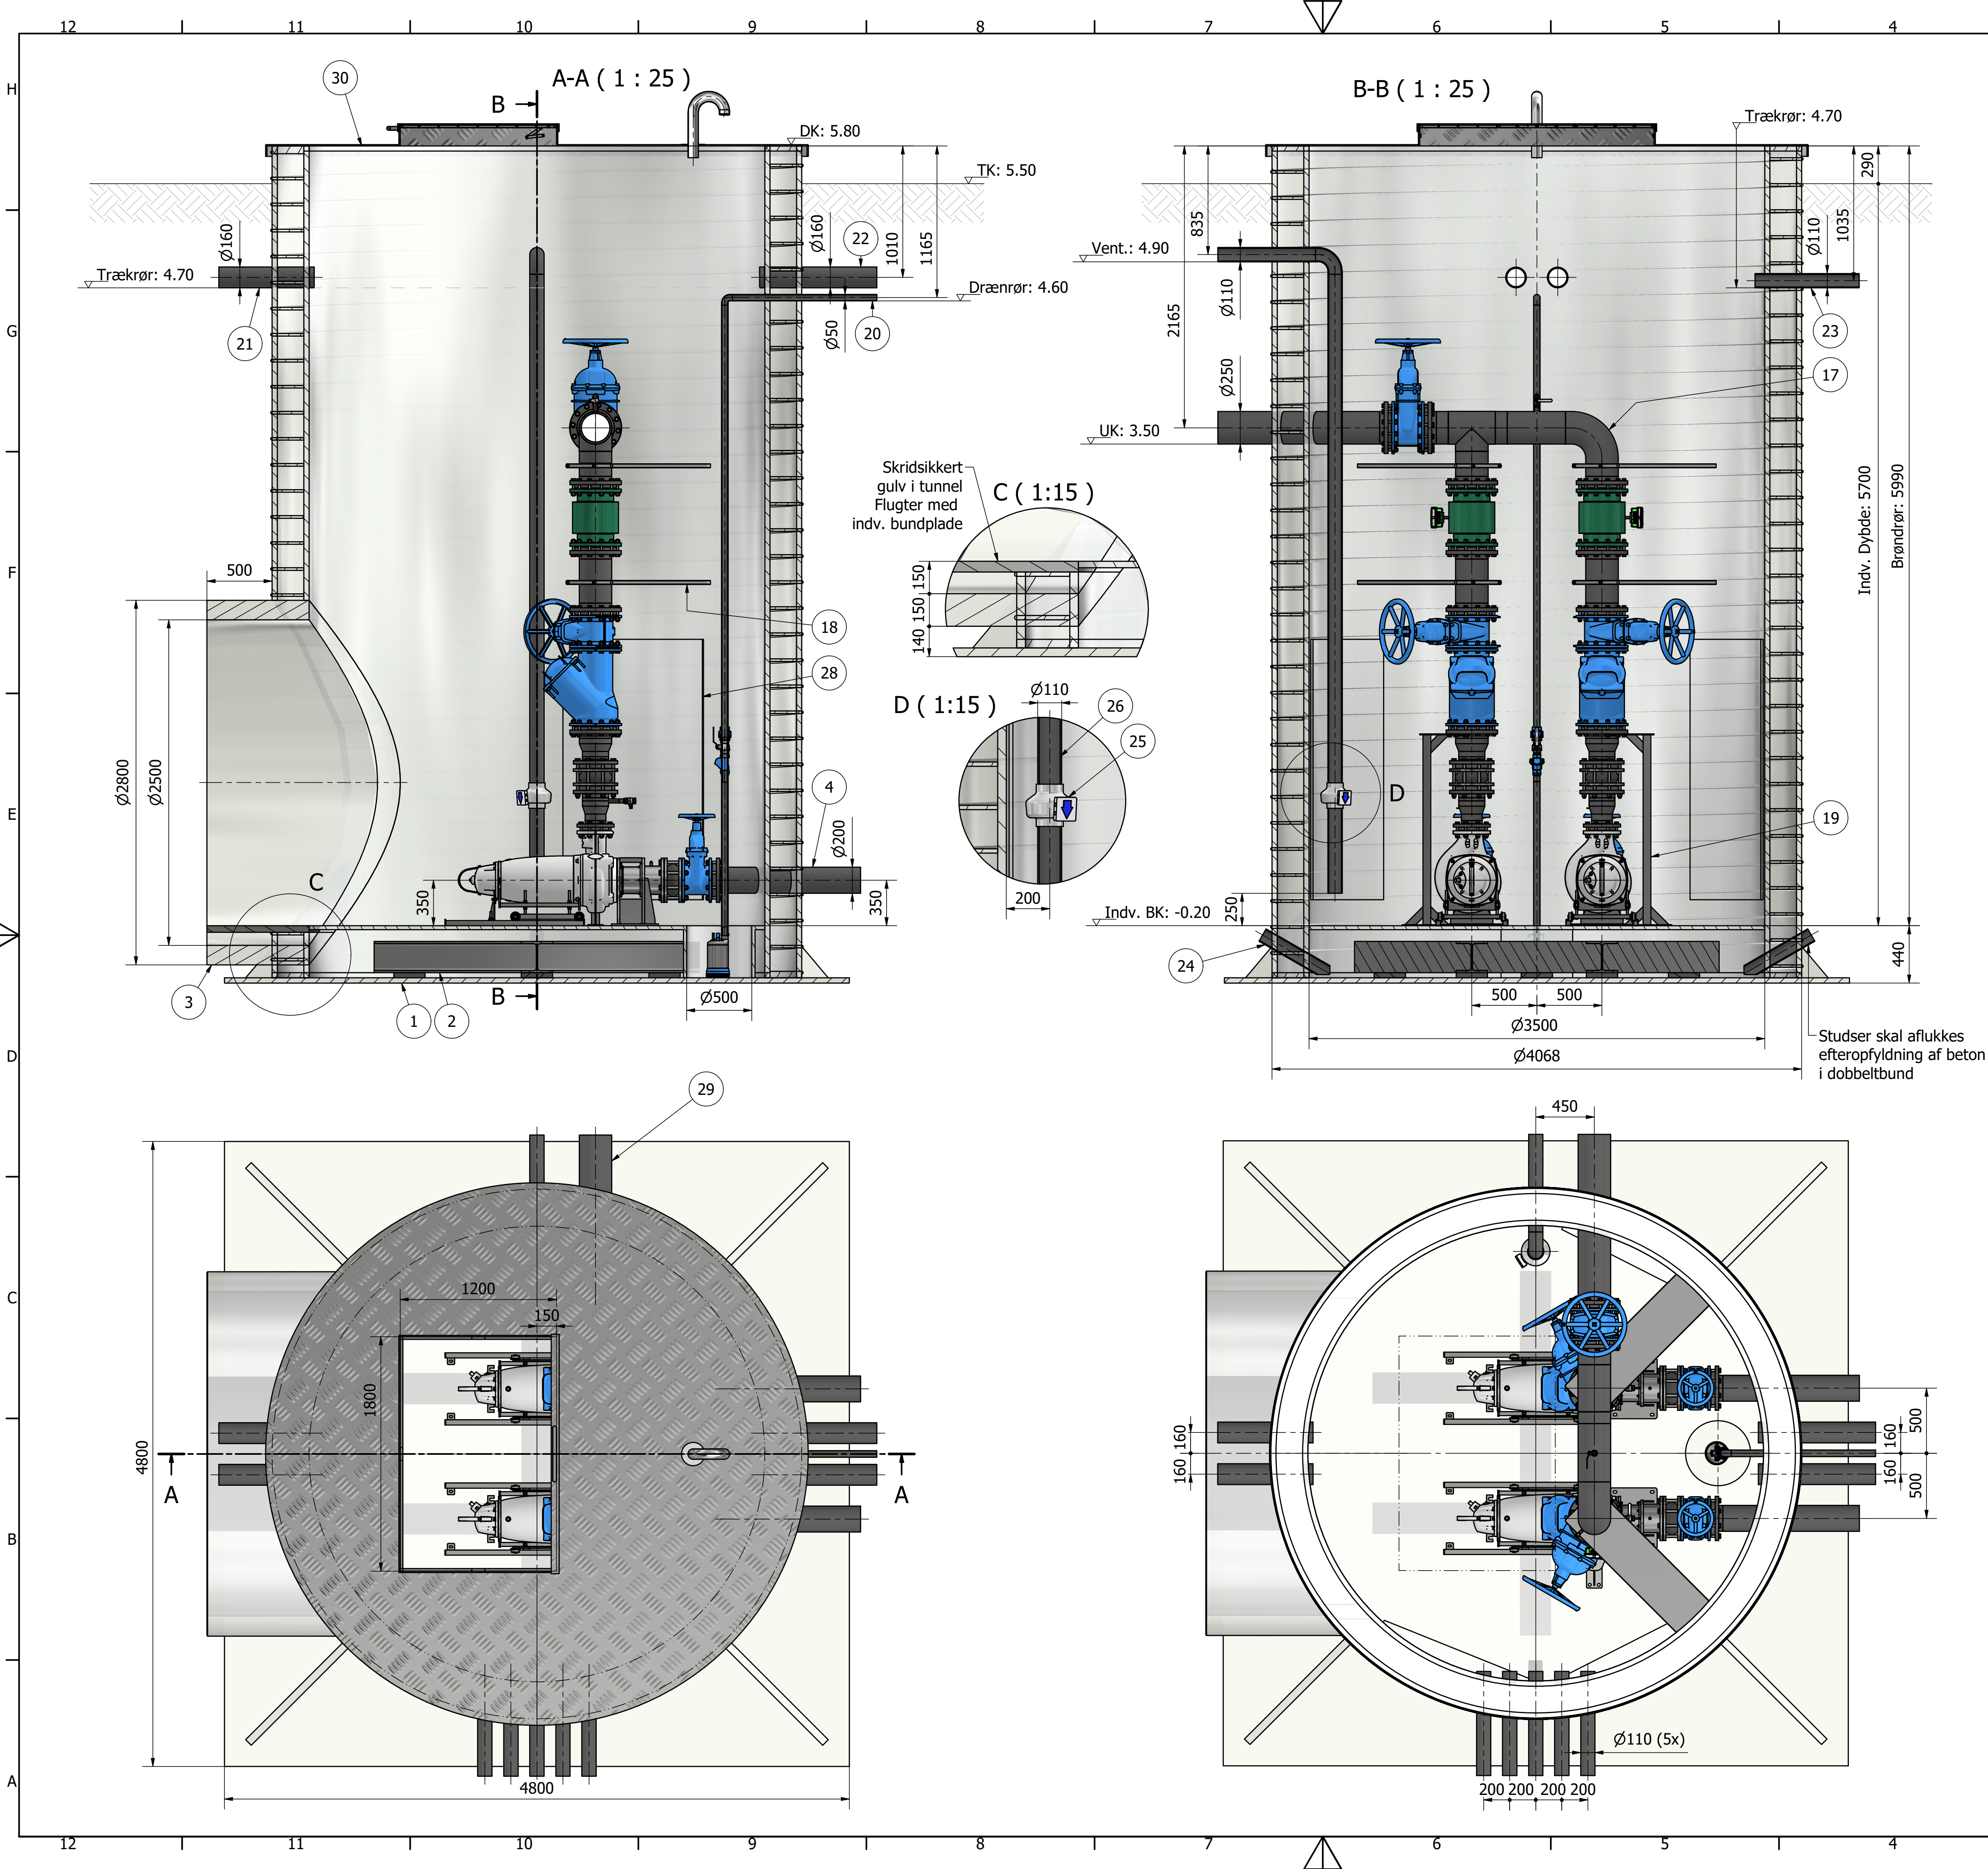

Revisioner				
Rev.	Sign.	/Ændringer	Dato	
A	SLN	Tegning oprettet.	29/01/2025	
B	SLN	Bundkote ændret, rørforing og trærør revideret.	21/02/2025	
C	SLN	Detaljer tilføjet, tegning revideret.	26/02/2025	

Stykliste				
Pos.	Stk.	Benævnelse	Matr.	Dim.
30	1	Dæksel m. lysning	Alu	Ø3500/800x1200
29	1	Trykafgang	PE100 SDR17	Ø200
28	3	Montageplade	PEHD	1200x2000
27	1	Læsepumpe m. ventiler	-	DN40
26	1	Ventilationsrør	PE	Ø110
25	1	Kanalventilator	Galv.	-
24	2	Studs til beton i dobbeltbund	PE	Ø110
23	5	Trærør (Elektronik)	PE	Ø110
22	2	Trærør mod sumpbrønd	PE	Ø160
21	2	Trærør fra trappebrønd	PE	Ø160
20	1	Drænrør fra læsepumpe	PE100 SDR17	Ø50
19	2	Rør/Ventilbærer	AISI316	Se tegn.
18	4	PE Bæring	PEHD	Ø250
17	1	Manifold	PE100 SDR17	Ø200
16	2	MJK MagFlux Flowmåler	Generic	DN250
15	2	Rørstykke inden flowmåler	PE100 SDR17	Ø250
14	3	AVK Skydeventil	Coated	DN250
13	2	AVK Kuglekontraventil	Coated	DN250
12	2	Passtykke Konus	PE100 SDR17	Ø200-Ø250
11	4	Kompensator	Coated	DN200
10	2	Passtykke til NZ 3171	PE100 SDR17	Ø160-Ø200
9	2	Railcart	AISI316	-
8	2	NZ 3171-431 MT	GG/Epoxy	22kW
7	2	Afstandsflange til 3171	PEHD	38
6	2	Z-Stativ	AISI316	-
5	2	AVK Skydeventil	Coated	DN200
4	2	Sugerør	PE100 SDR17	Ø200
3	1	Tunnelrør	PE	Ø2500
2	1	Stålkryds i bund	Stål	HE240B x3
1	1	Rotek brøndsamlng	PEHD SN8	Ø3500

Skala	1:25
Tegn.	29/01/2025 SLN
Godk.	
Tilbudsnr.	230555
Projektnr.	25P022
Tegn.nr.	01753
Rev.	C

EFLA / Vatnsvirkinn

Alftanes, Large Pumpstation
Teknik / Pumpebrønd
Ø3500 PE m. 2 x NP 3171 MT 22kW

FLYGT





SANITAIRE

LEOPOLD


xylem

Let's Solve Water


Ejby Industrivej 60
2600 Glostrup
Tlf.: 43 200 900

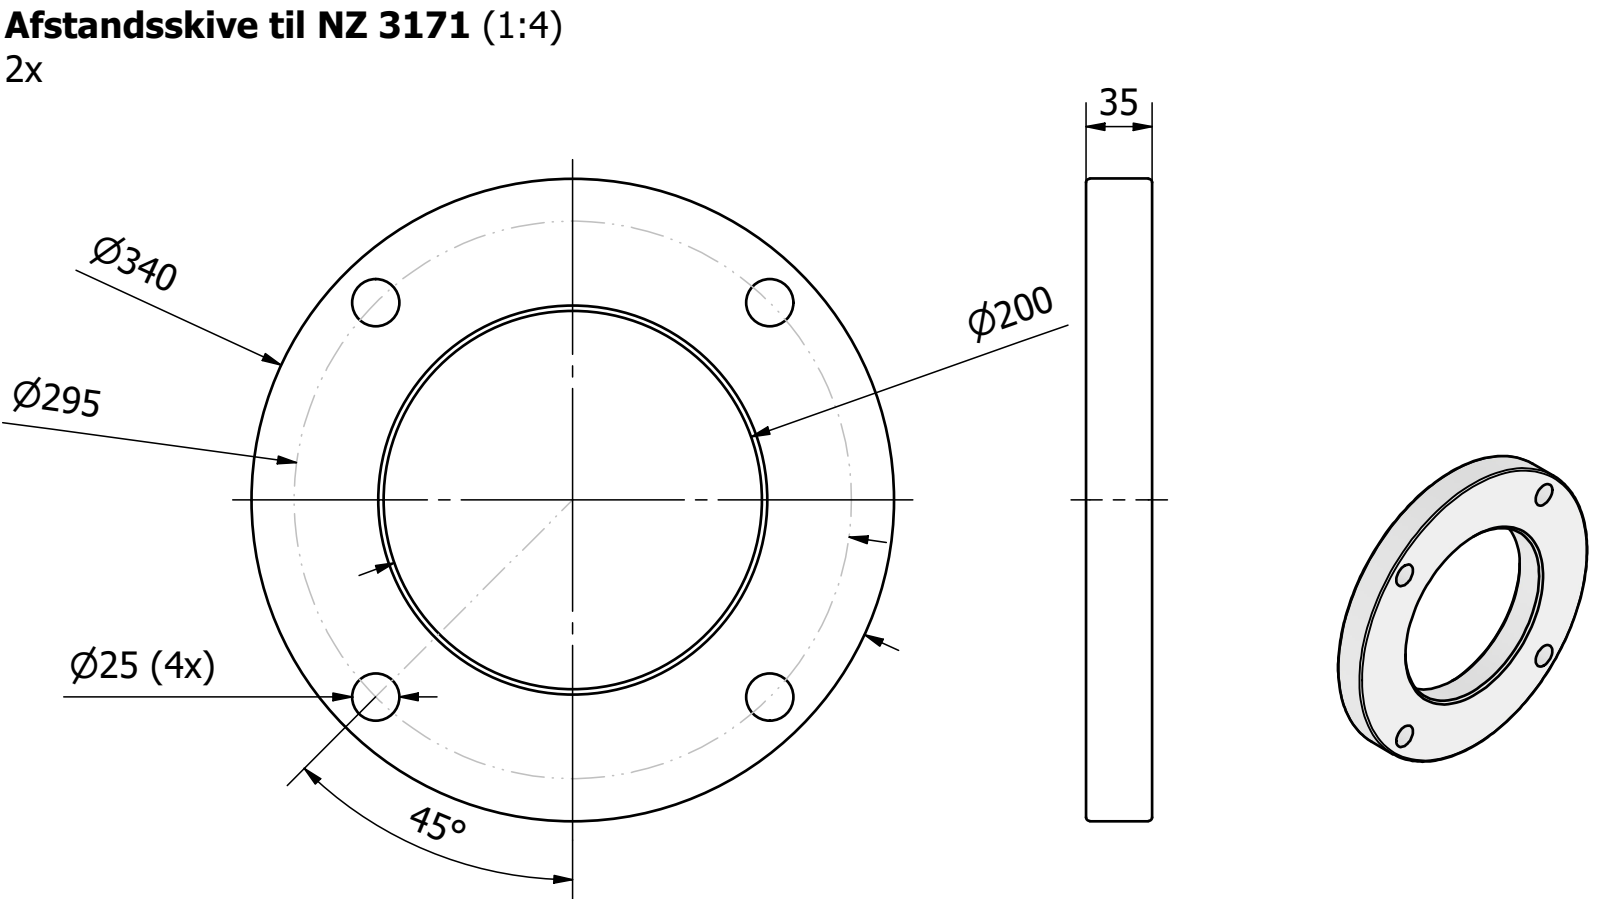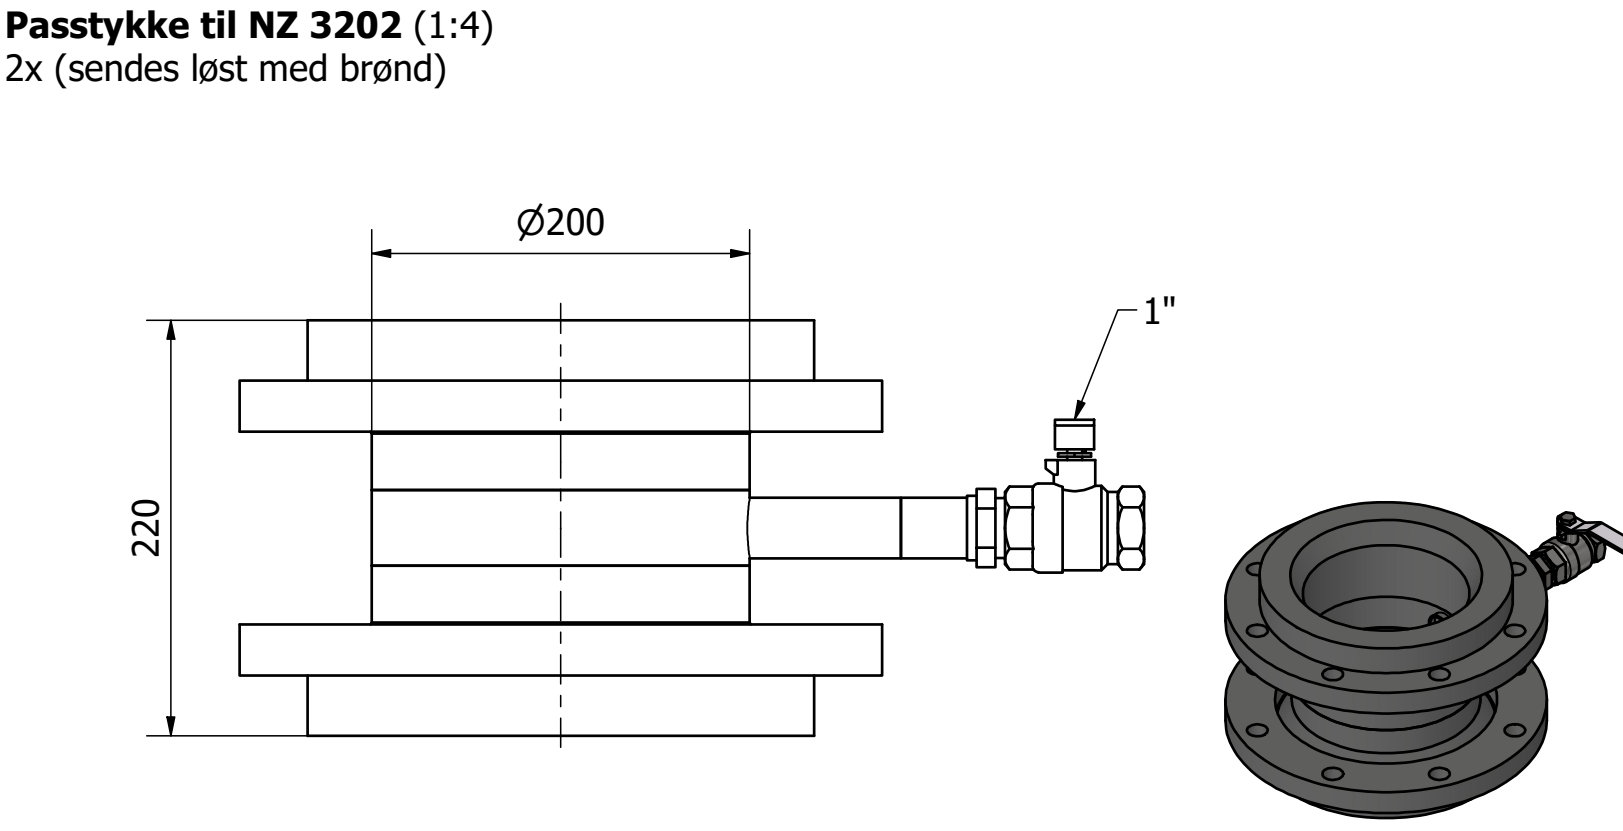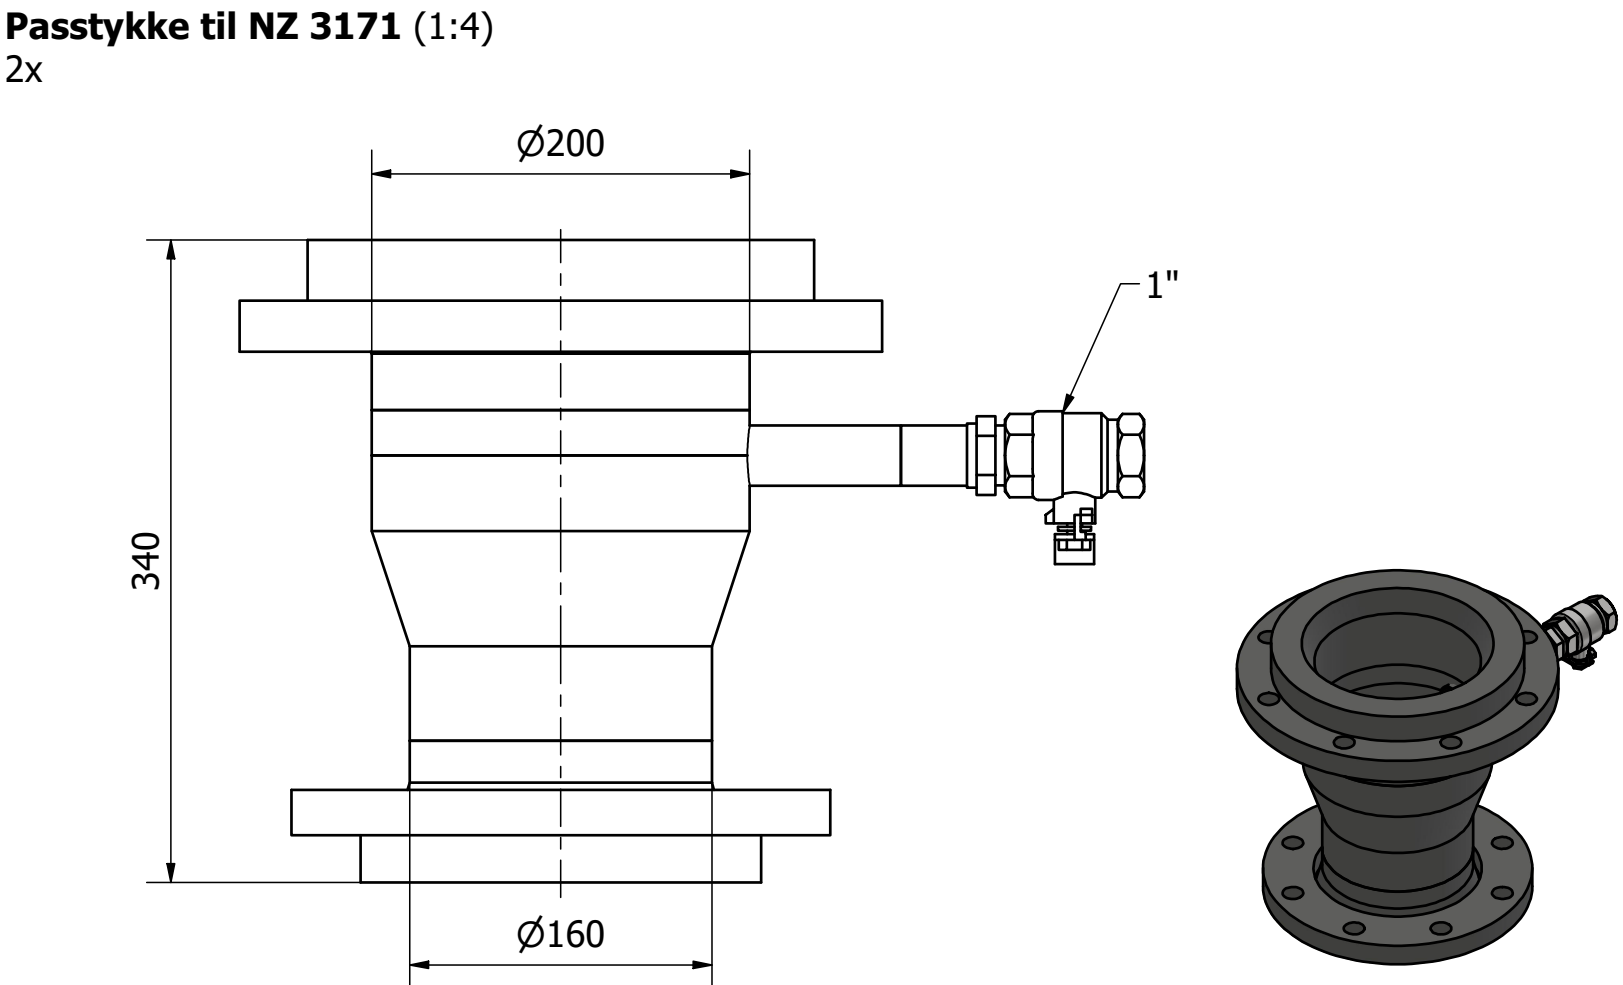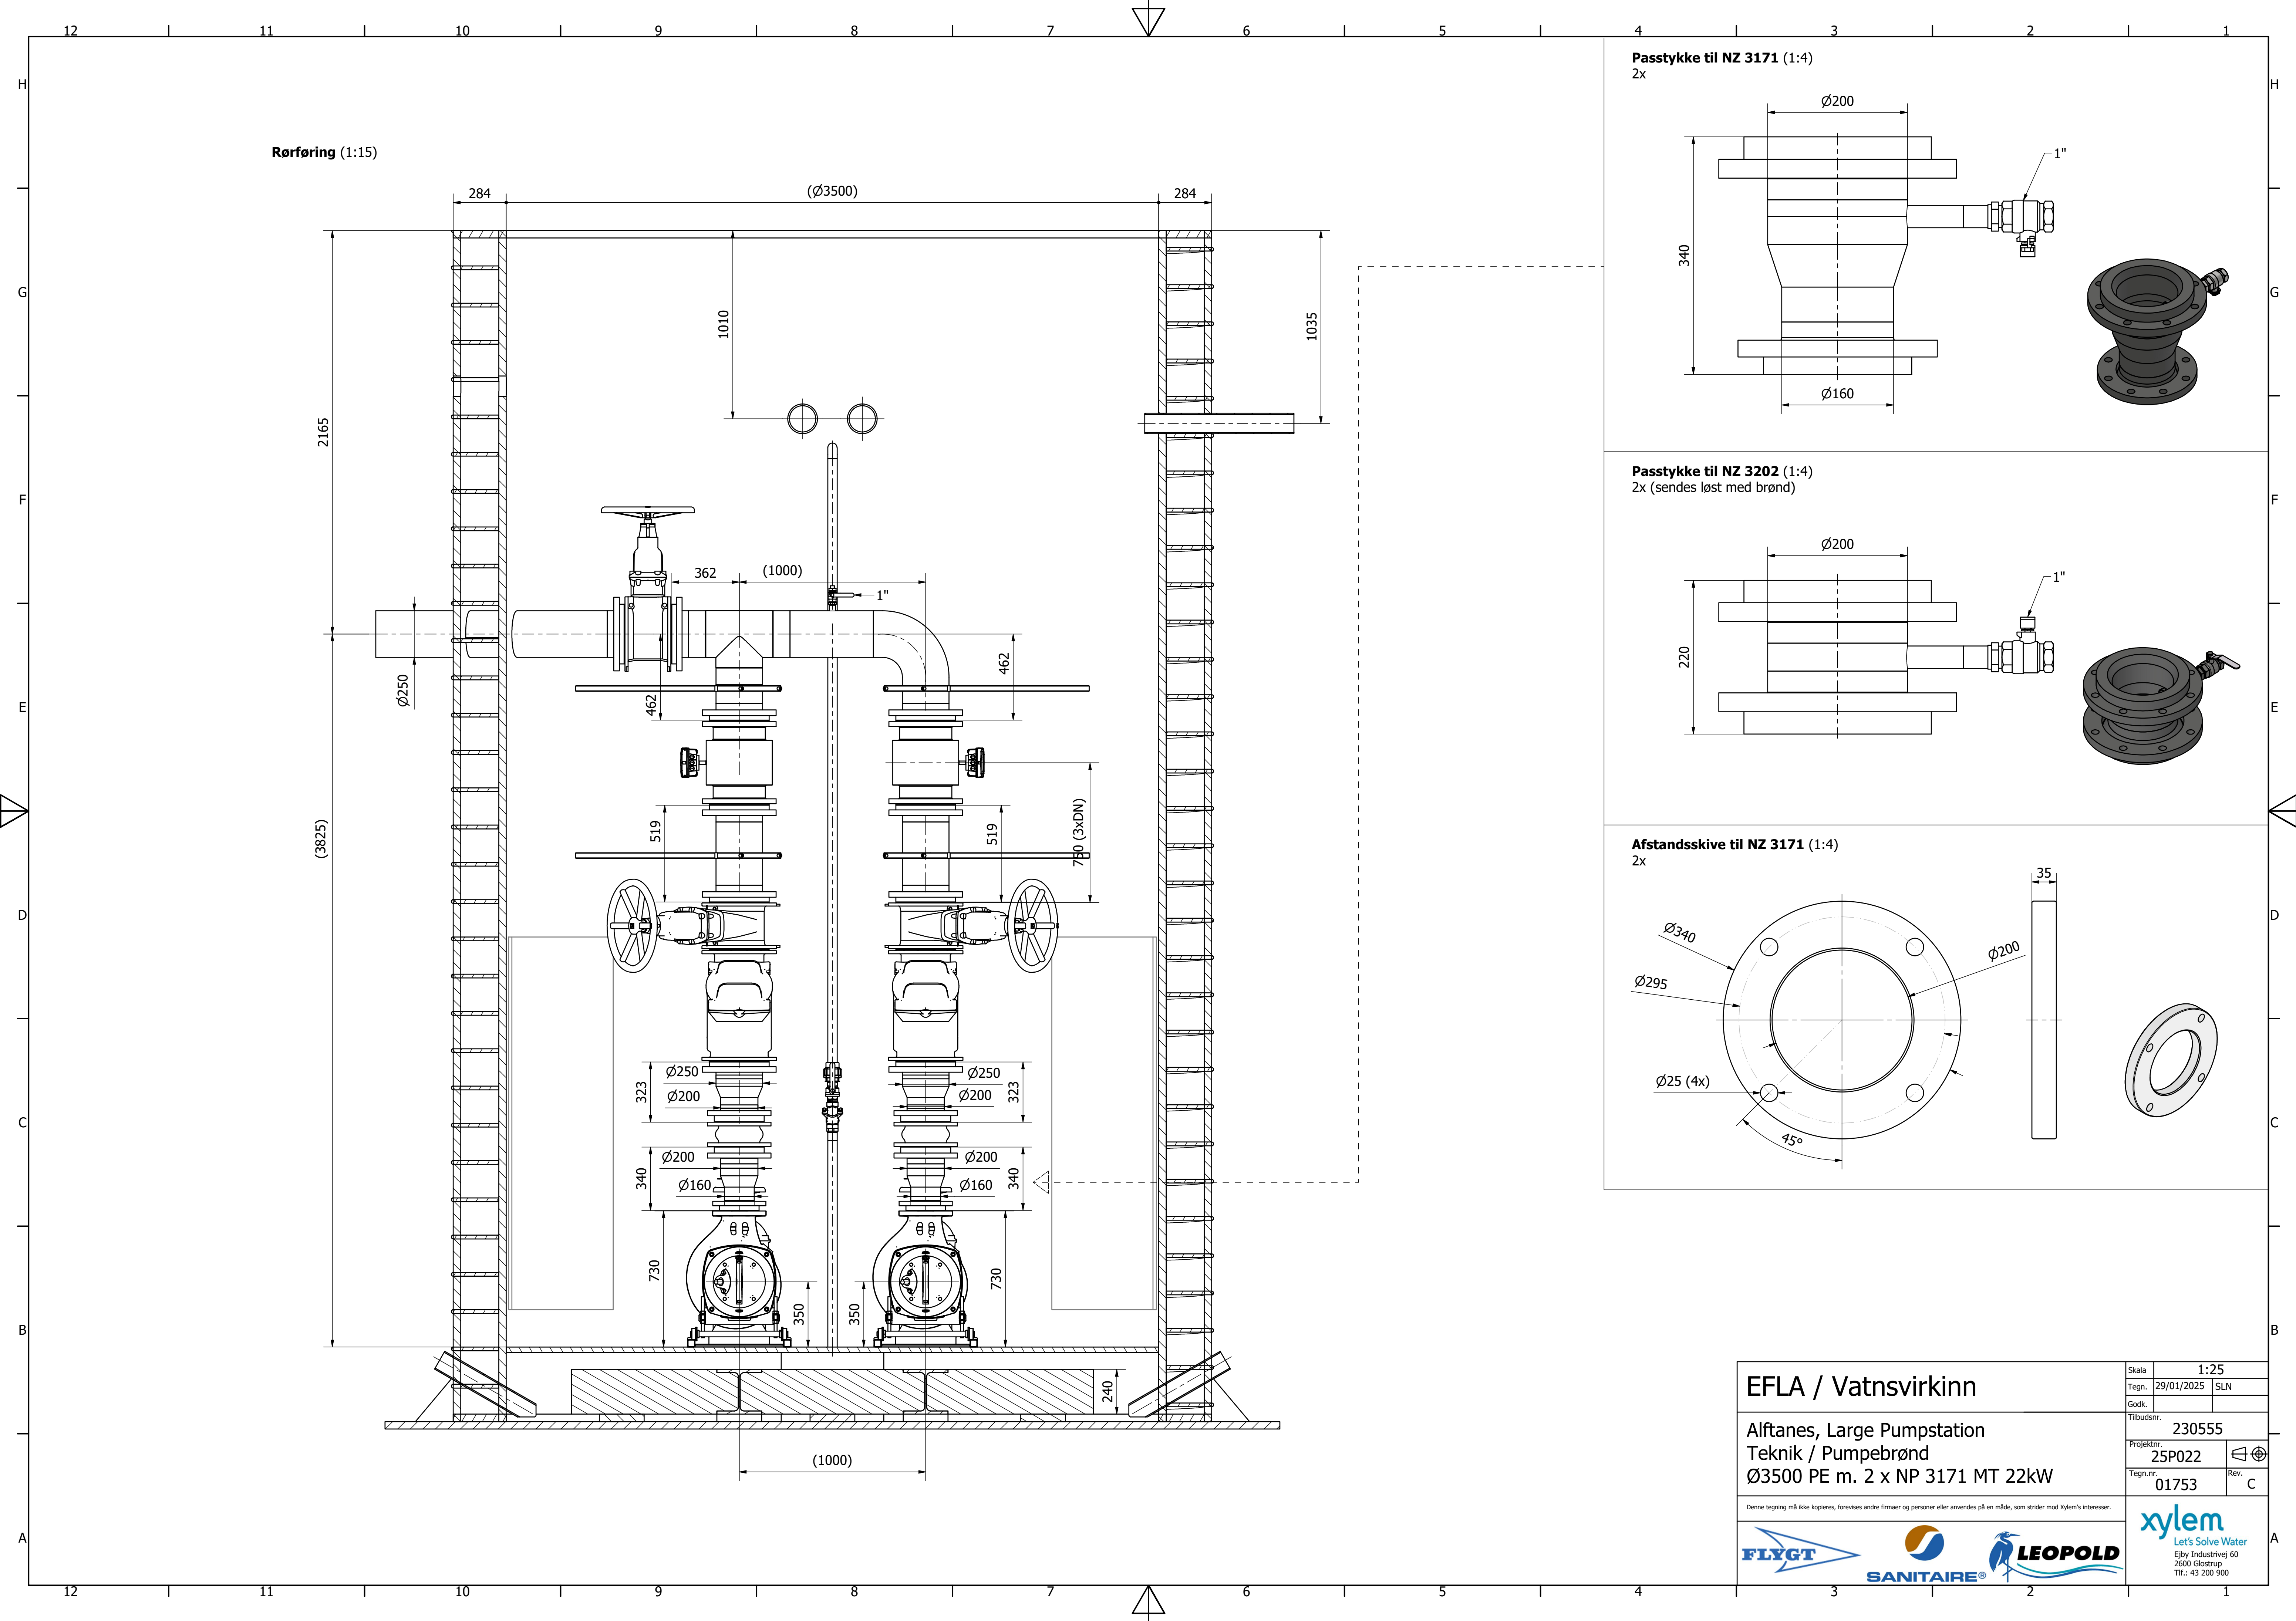

EFLA / Vatnsvirkinn		Skala	1:25
Tegn. 29/01/2025 SLN		Godk.	
Tilbudsnr. 230555		Projektnr. 25P022	Rev. C
Tegn.nr. 01753			
Alftanes, Large Pumpstation Teknik / Pumpebrønd Ø3500 PE m. 2 x NP 3171 MT 22kW		Denne tegning må ikke kopieres, forevises andre firmaer og personer eller anvendes på en måde, som strider mod Xylem's interesser.	

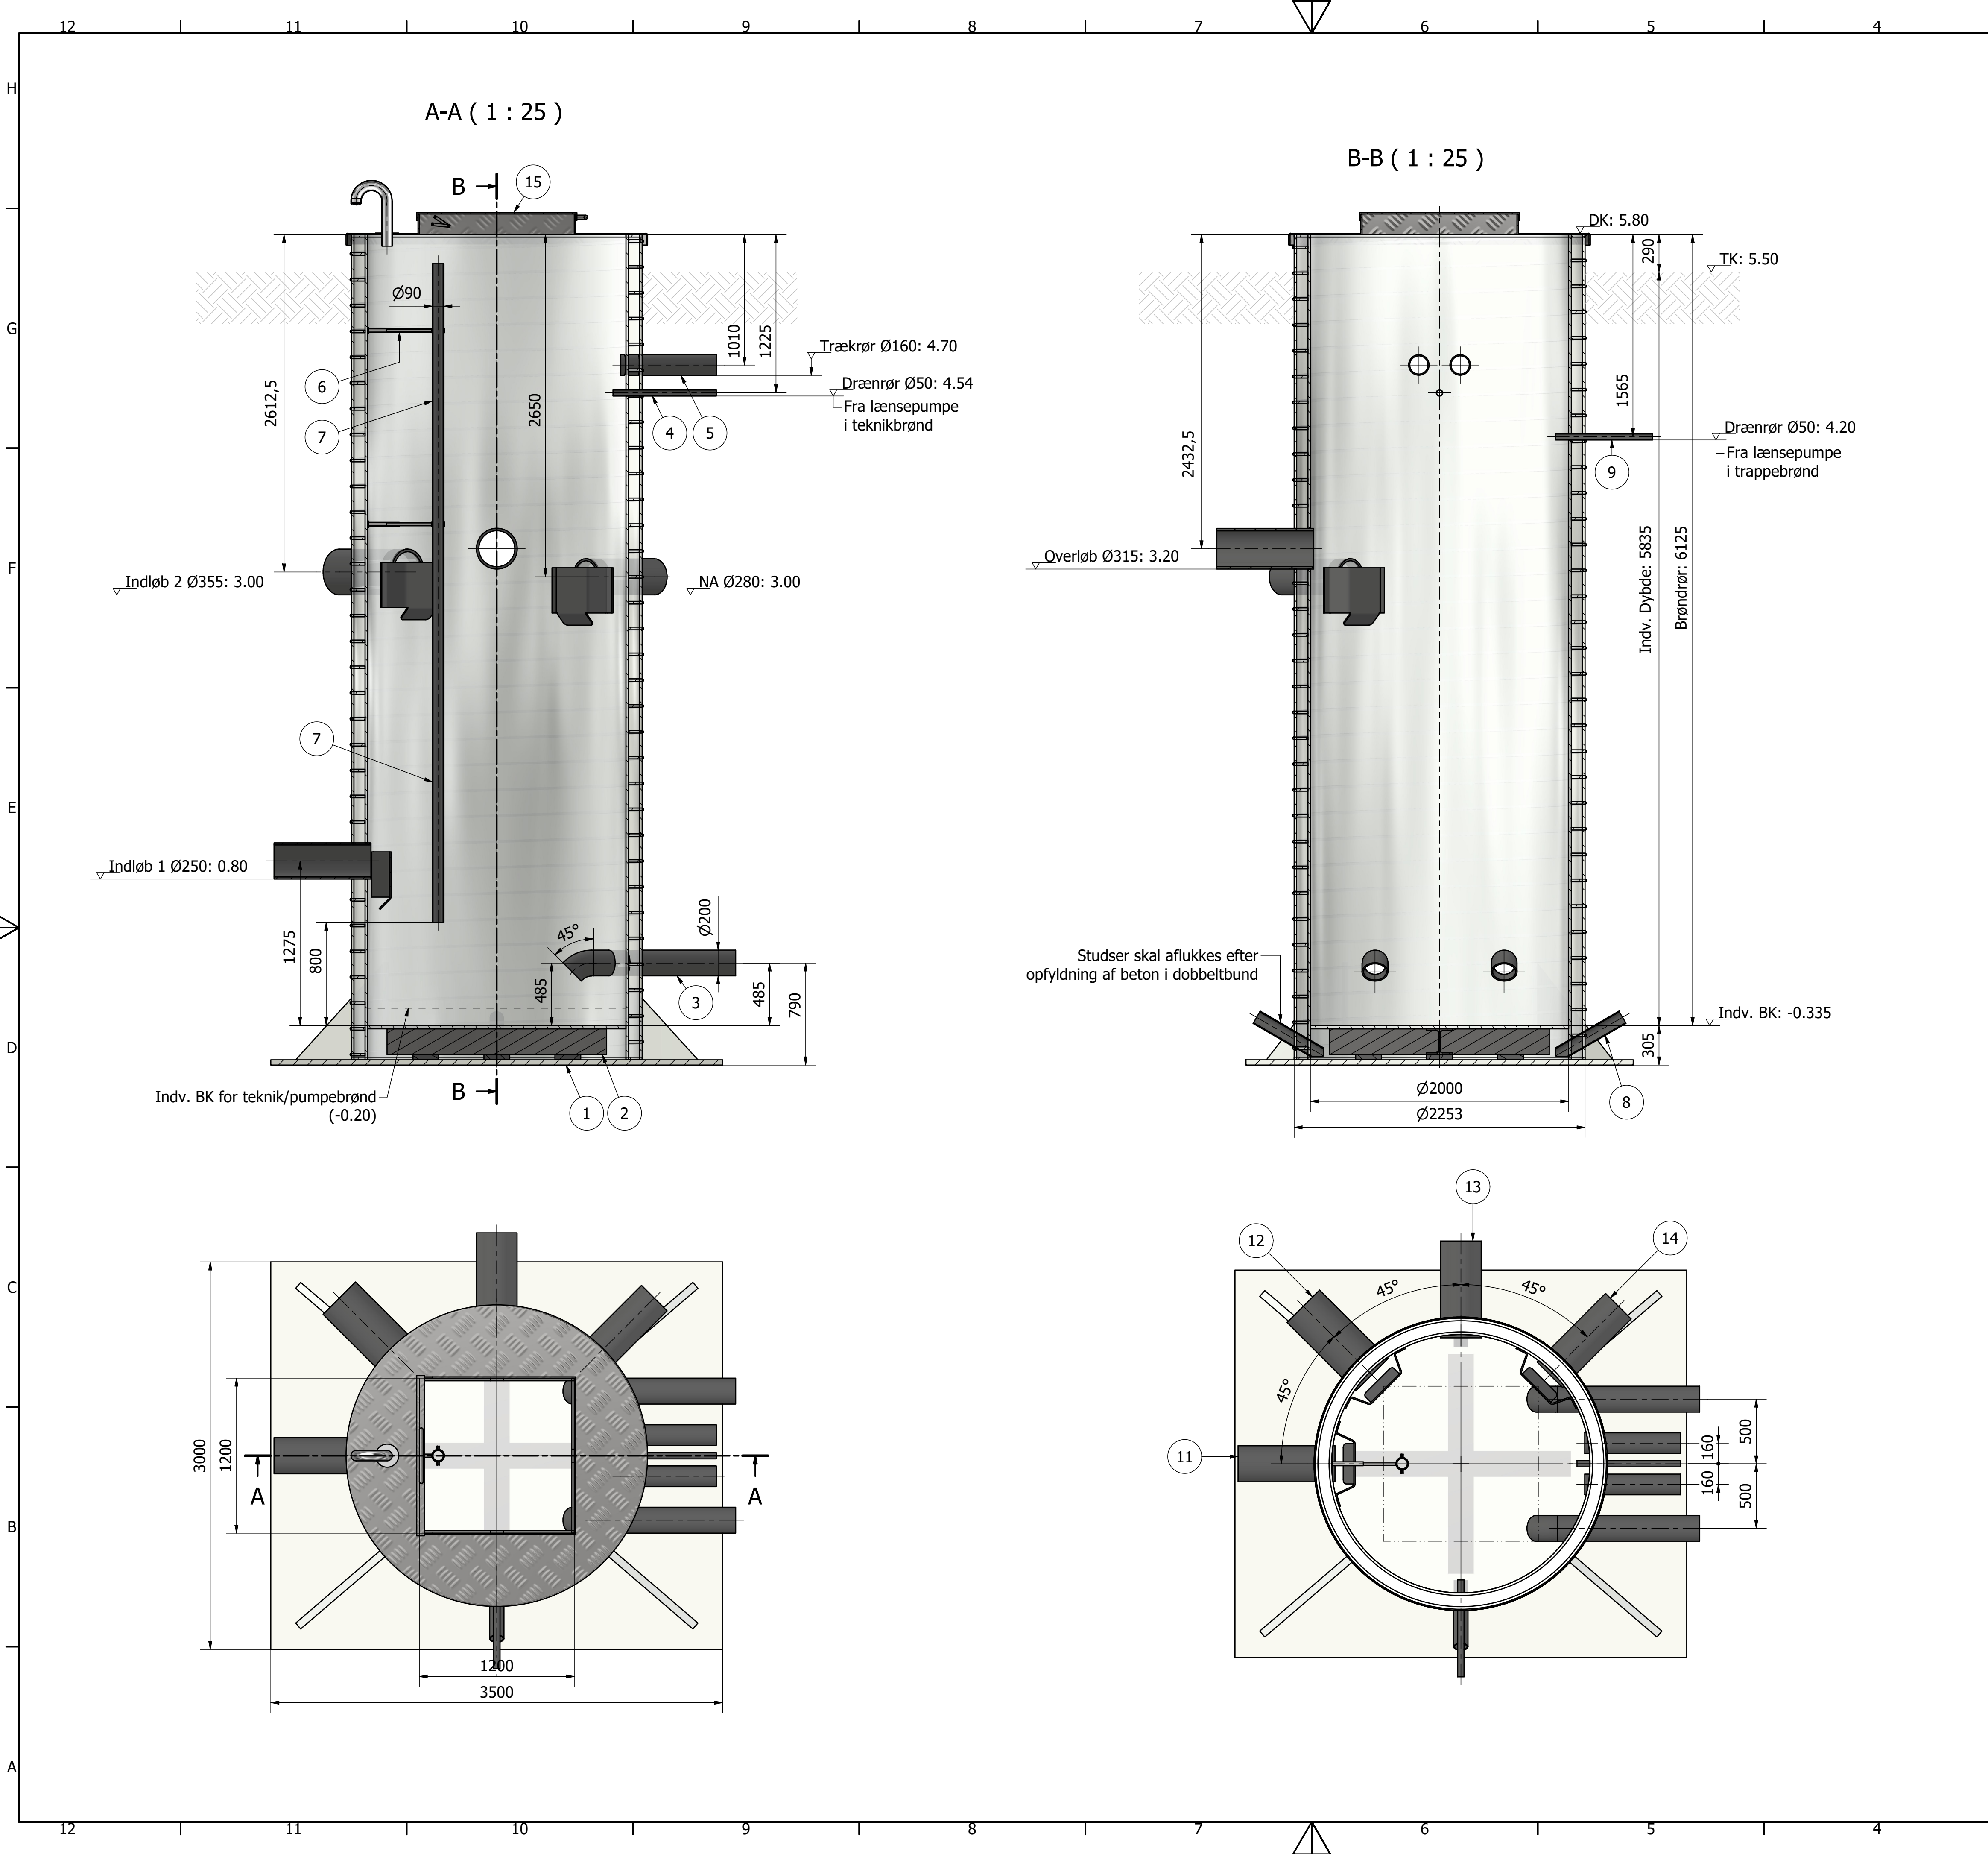

Revisioner			
Rev.	Sign.	/Ændringer	Dato
A	SLN	Tegning oprettet.	23/01/2025
B	SLN	Kontraventil tilføjet, koter revideret.	21/02/2025
C	SLN	Kontraventil udgår.	26/02/2025

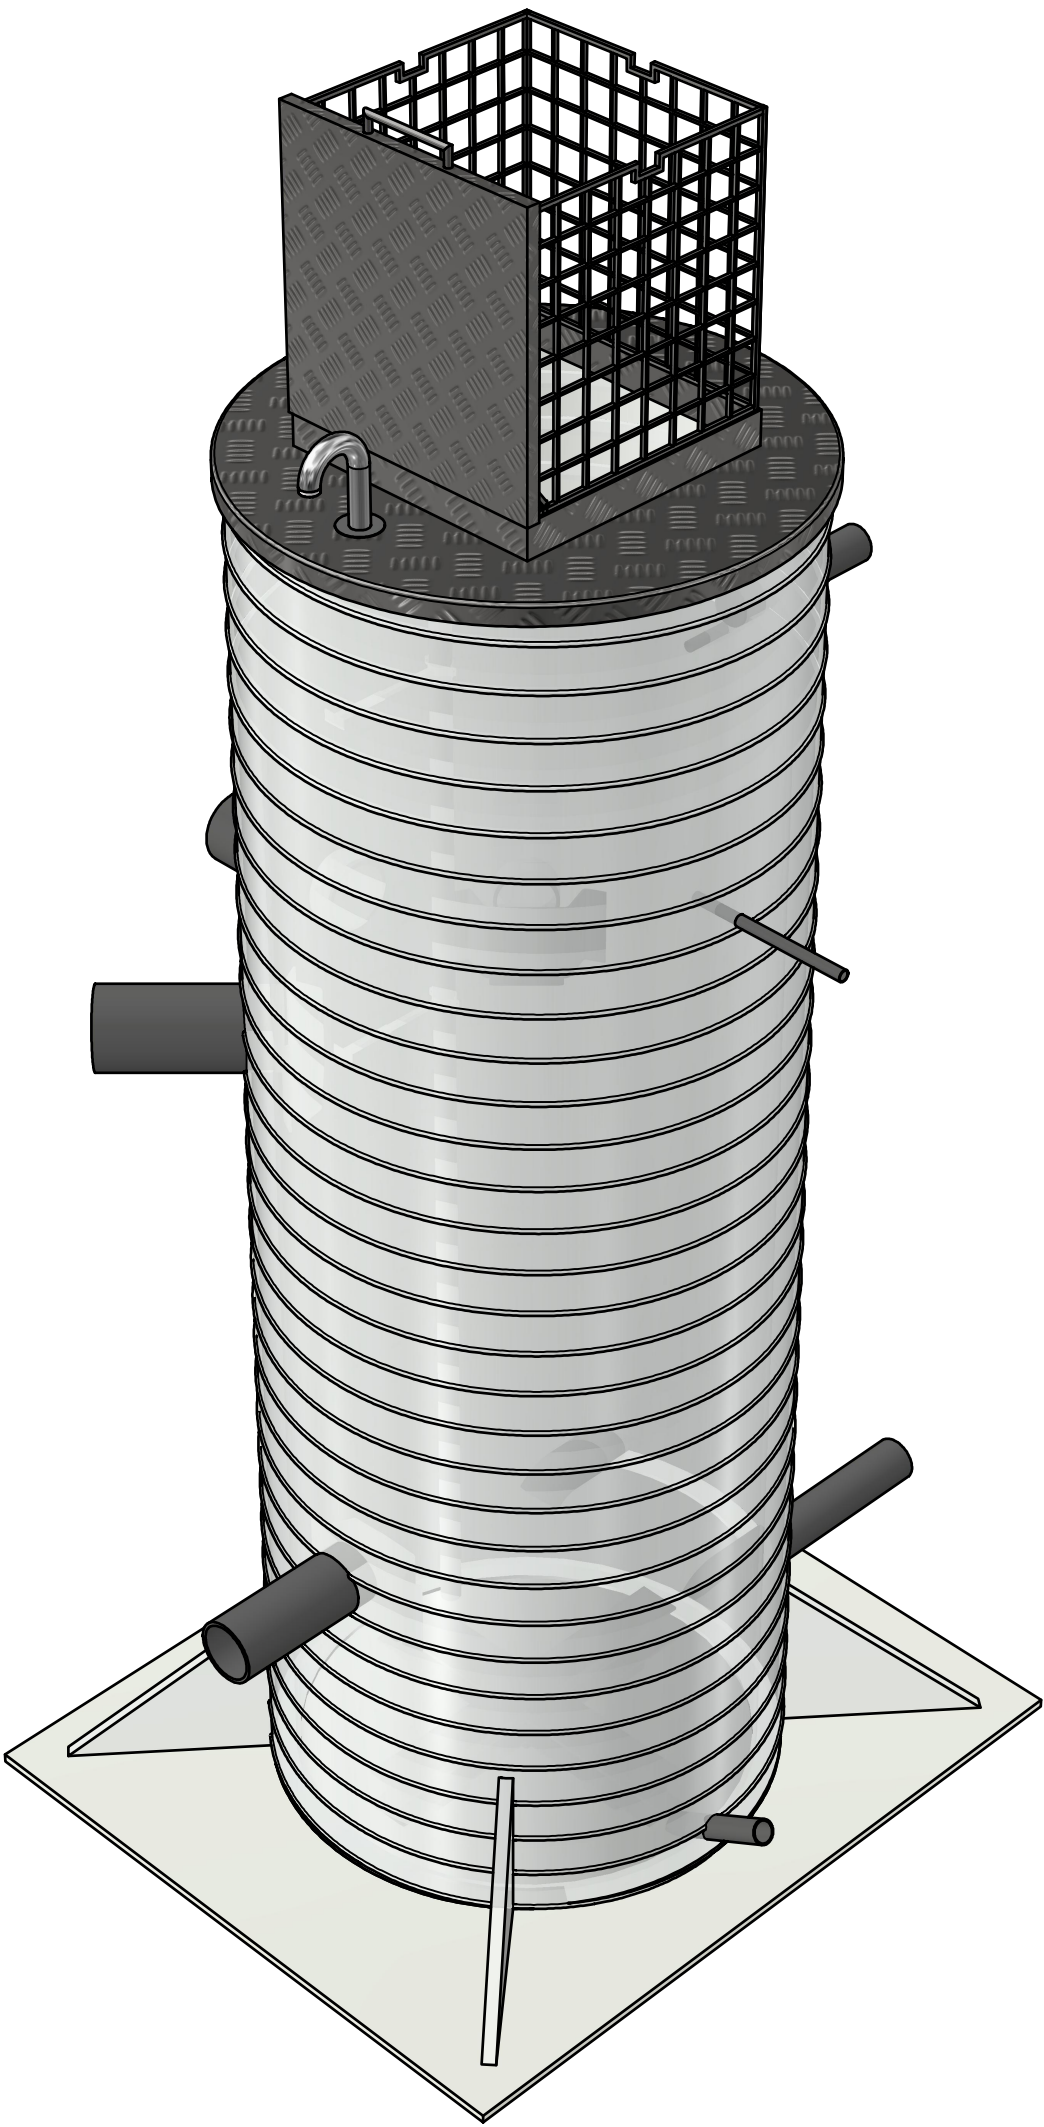

Stykliste				
Pos.	Stk.	Benævnelse	Matr.	Dim.
15	1	Dæksel m. lysning	Alu	Ø2000/1200x1200
14	1	NA Rør	PE100 SDR17	Ø280
13	1	Overløb	PE100 SDR17	Ø315
12	1	Indløb 2	PE100 SDR17	Ø355
11	1	Indløb 1	PE100 SDR17	Ø280
10	3	Prelplade PE	PEHD	-
9	1	Drænrør fra trappebrønd	PE100 SDR17	Ø50
8	2	Studs til beton	PE	Ø110
7	1	Beskyttelsesrør tryktransmitter	PE100 SDR17	Ø90
6	2	Sonderørsholder	AISI316	Ø90
5	2	Trækrør fra teknikbrønd	PE100 SDR17	Ø160
4	1	Drænrør fra teknikbrønd	PE100 SDR17	Ø50
3	2	Sugerør	PE100 SDR17	Ø200
2	1	Stålprofil i bund	Stål	HE200B
1	1	Uponor brøndsamlng	PE SN8	Ø2000

EFLA / Vatnsvirkinn

Altftanes, Large Station
Sumpbrønd
Ø2000 PE


Skala 1:25
Tegn. 23/01/2025 SLN
Godk.
Tilbudsnr. 241642
Projektnr. 25P022
Tegn.nr. 01754_01 Rev. C

FLYGT

SANITAIRE

LEOPOLD

xylem
Let's Solve Water
Ejby Industrivej 60
2600 Glostrup
Tlf.: 43 200 900

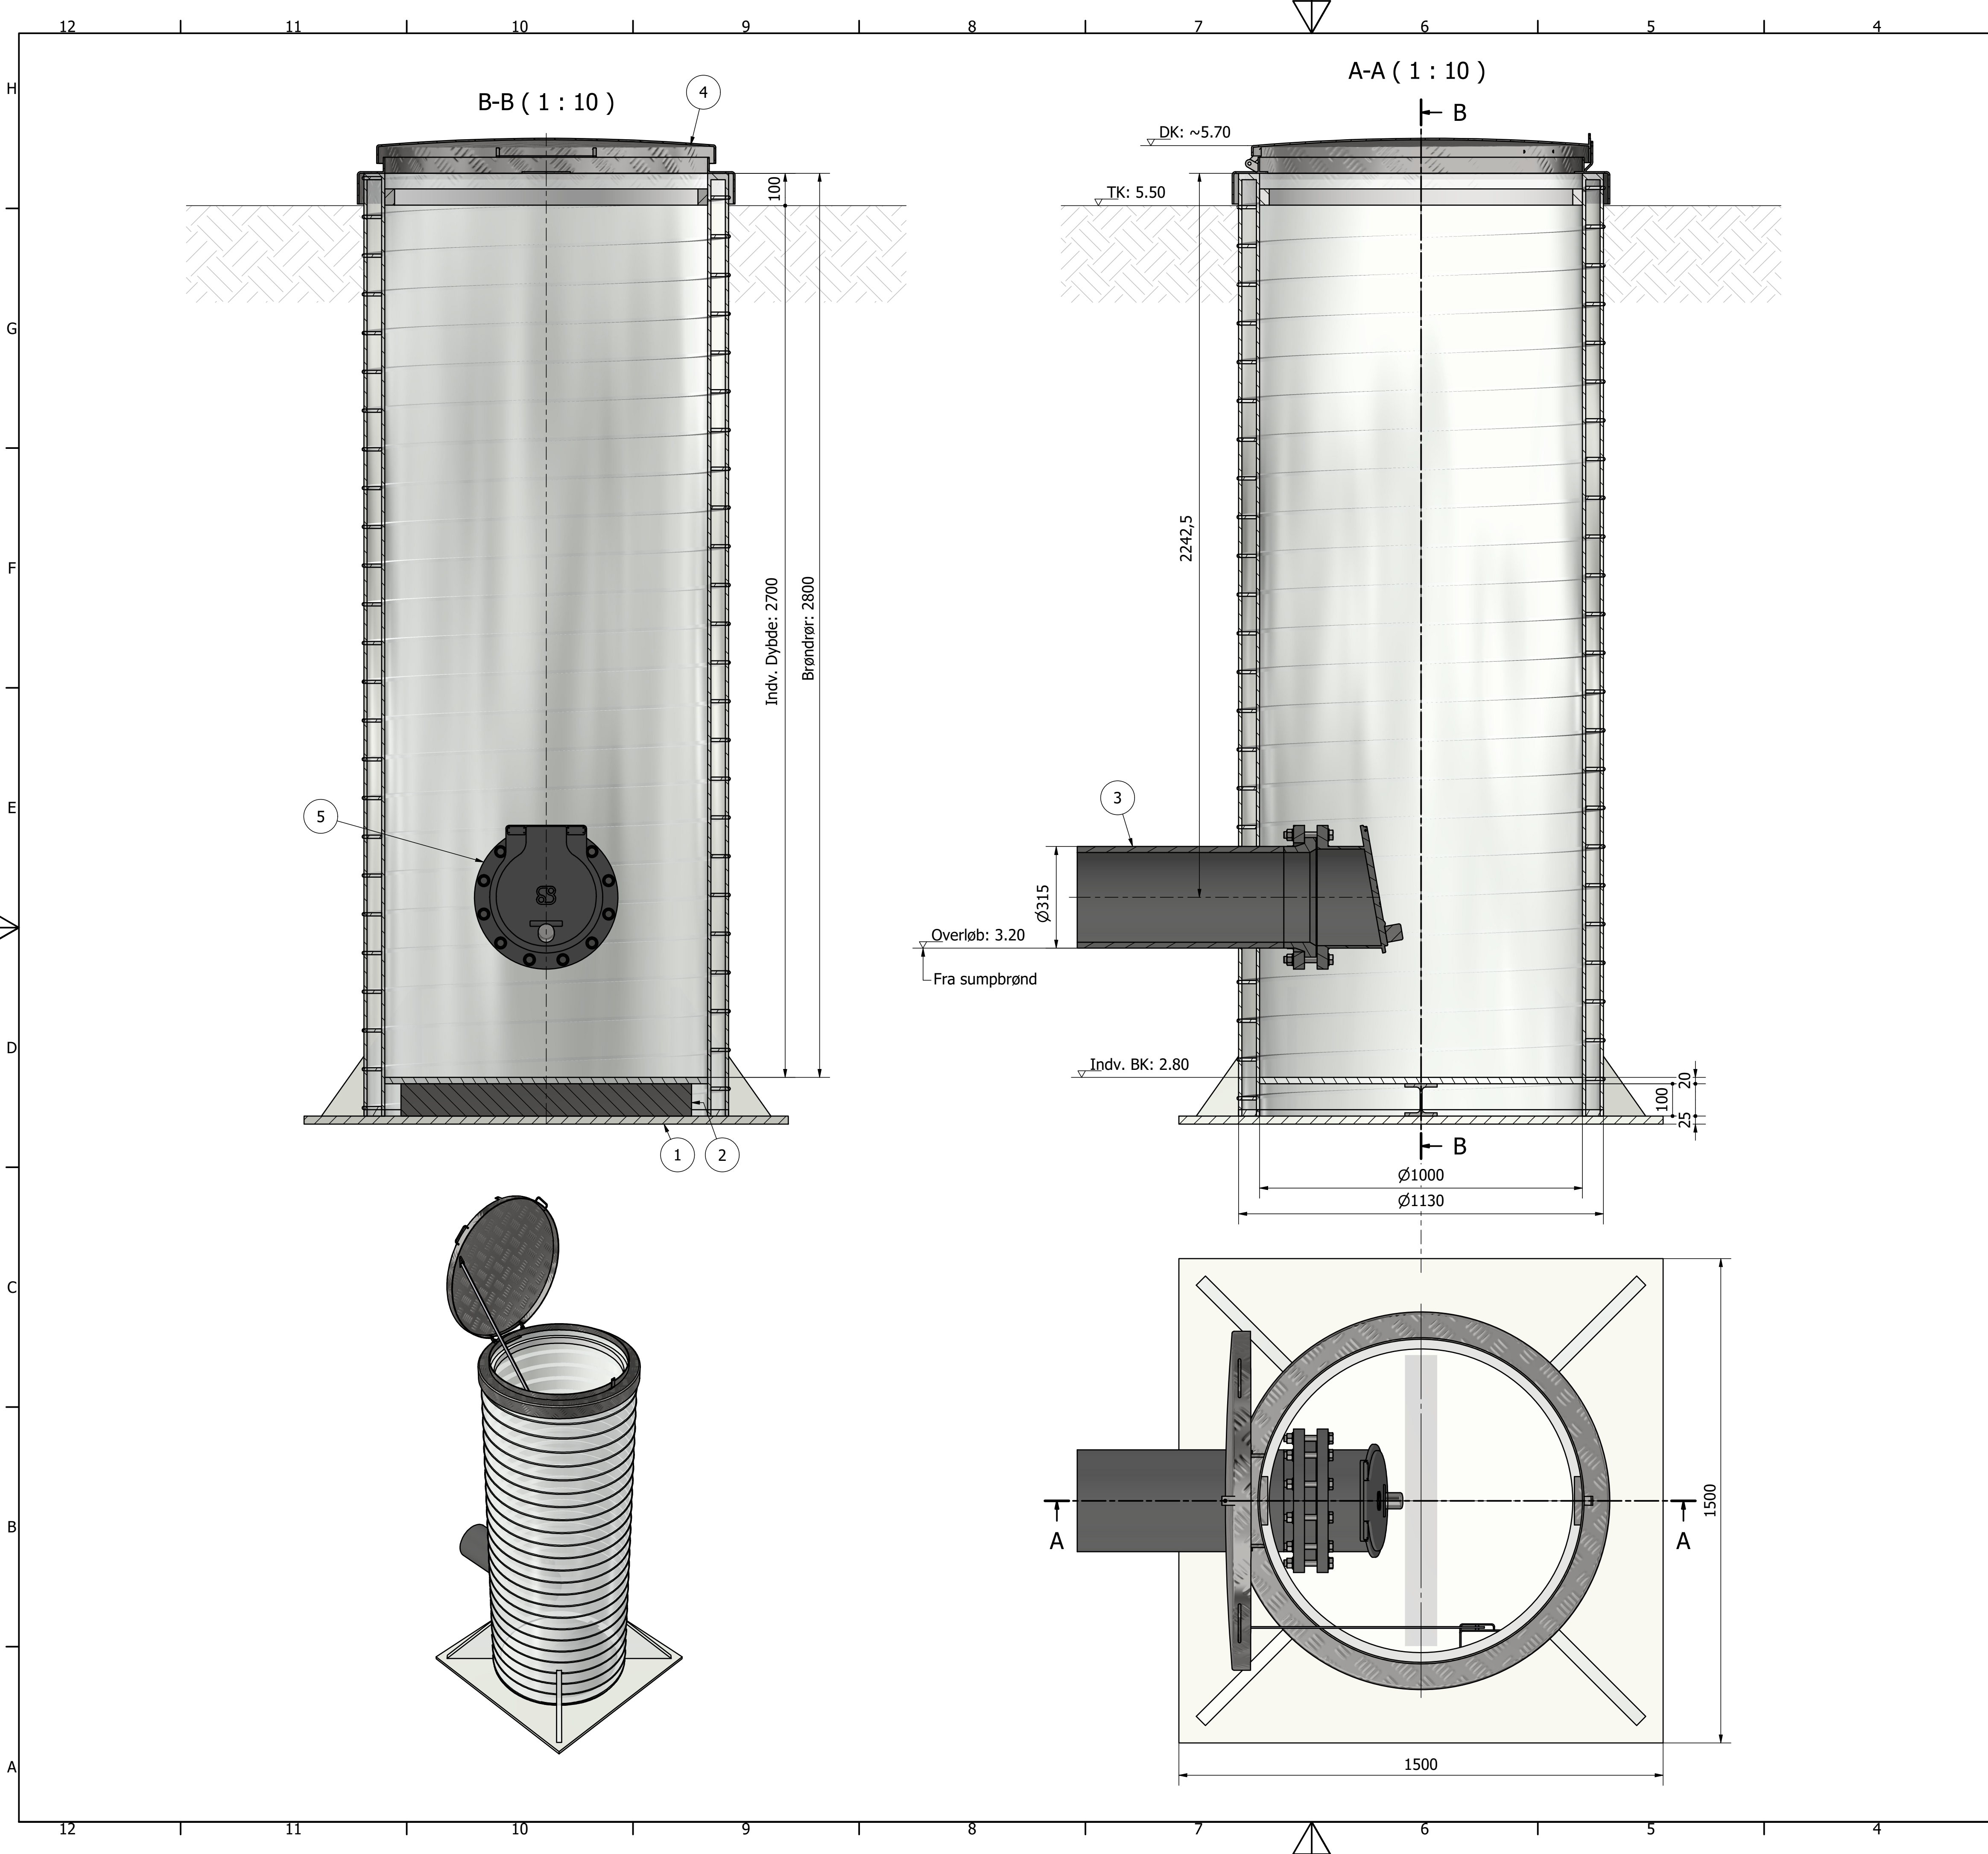

Revisioner			
Rev.	Sign.	Ændringer	Dato
A	SLN	Tegning oprettet.	29/01/2025
B	SLN	Koter revideret.	21/02/2025
C	SLN	Kontraklap i PE tilføjet.	26/02/2025

Stykliste				
Pos.	Stk.	Benævnelse	Matr.	Leverandør
5	1	Kontraklap	PEHD	Xylem
4	1	Aludæksel	Alu	Xylem
3	1	Overløb fra sump	PE100 SDR17	Xylem
2	1	Stålprofil i bund	Stål	Xylem
1	1	Brønd	PEHD	Xylem

EFLA / Vatnsvirkinn		Skala	1 : 10
		Tegn.	29/01/2025 SLN
		Godk.	
		Tilbudsnr.	241642
		Projektnr.	25P022
		Tegn.nr.	01754_02
		Rev.	C

Denne tegning må ikke kopieres, forevises andre firmaer og personer eller anvendes på en måde, som strider mod Xylem's interesser.			
FLYGT		SANITAIRE	
		LEOPOLD	
		xylem	
		Let's Solve Water	
		Ejby Industrivej 60	
		2600 Glostrup	
		Tlf.: 43 200 900	