



O:\GIS\Gisdata\2424\104052_Hreinsistöð - Álfanes\03_Tekningu\4_Uppsetning\teknungr\A-00-0001.dwg

UTL. DASS.	UTGAFURÉTTI	HANNAÐ TERN.	VERKUNUM


Þessi teikning er eigi EFLA HF. og
er af eigin ábyrgð.




VERKUNUM 104052	BLASTIÐ A1	HANNAÐ TERNAÐ VERKUNUM	JSI MMG JSI
TEKINGUNUM A-00-0001	DASS 06.03.2025	VERKUNUM 1.200	
QAMMIFORT			
KENNTALA			

Hreinsistöð - Álfanes Álfanes 225	UTGAFU
Grunnmynd	A

TERNAÐ 1

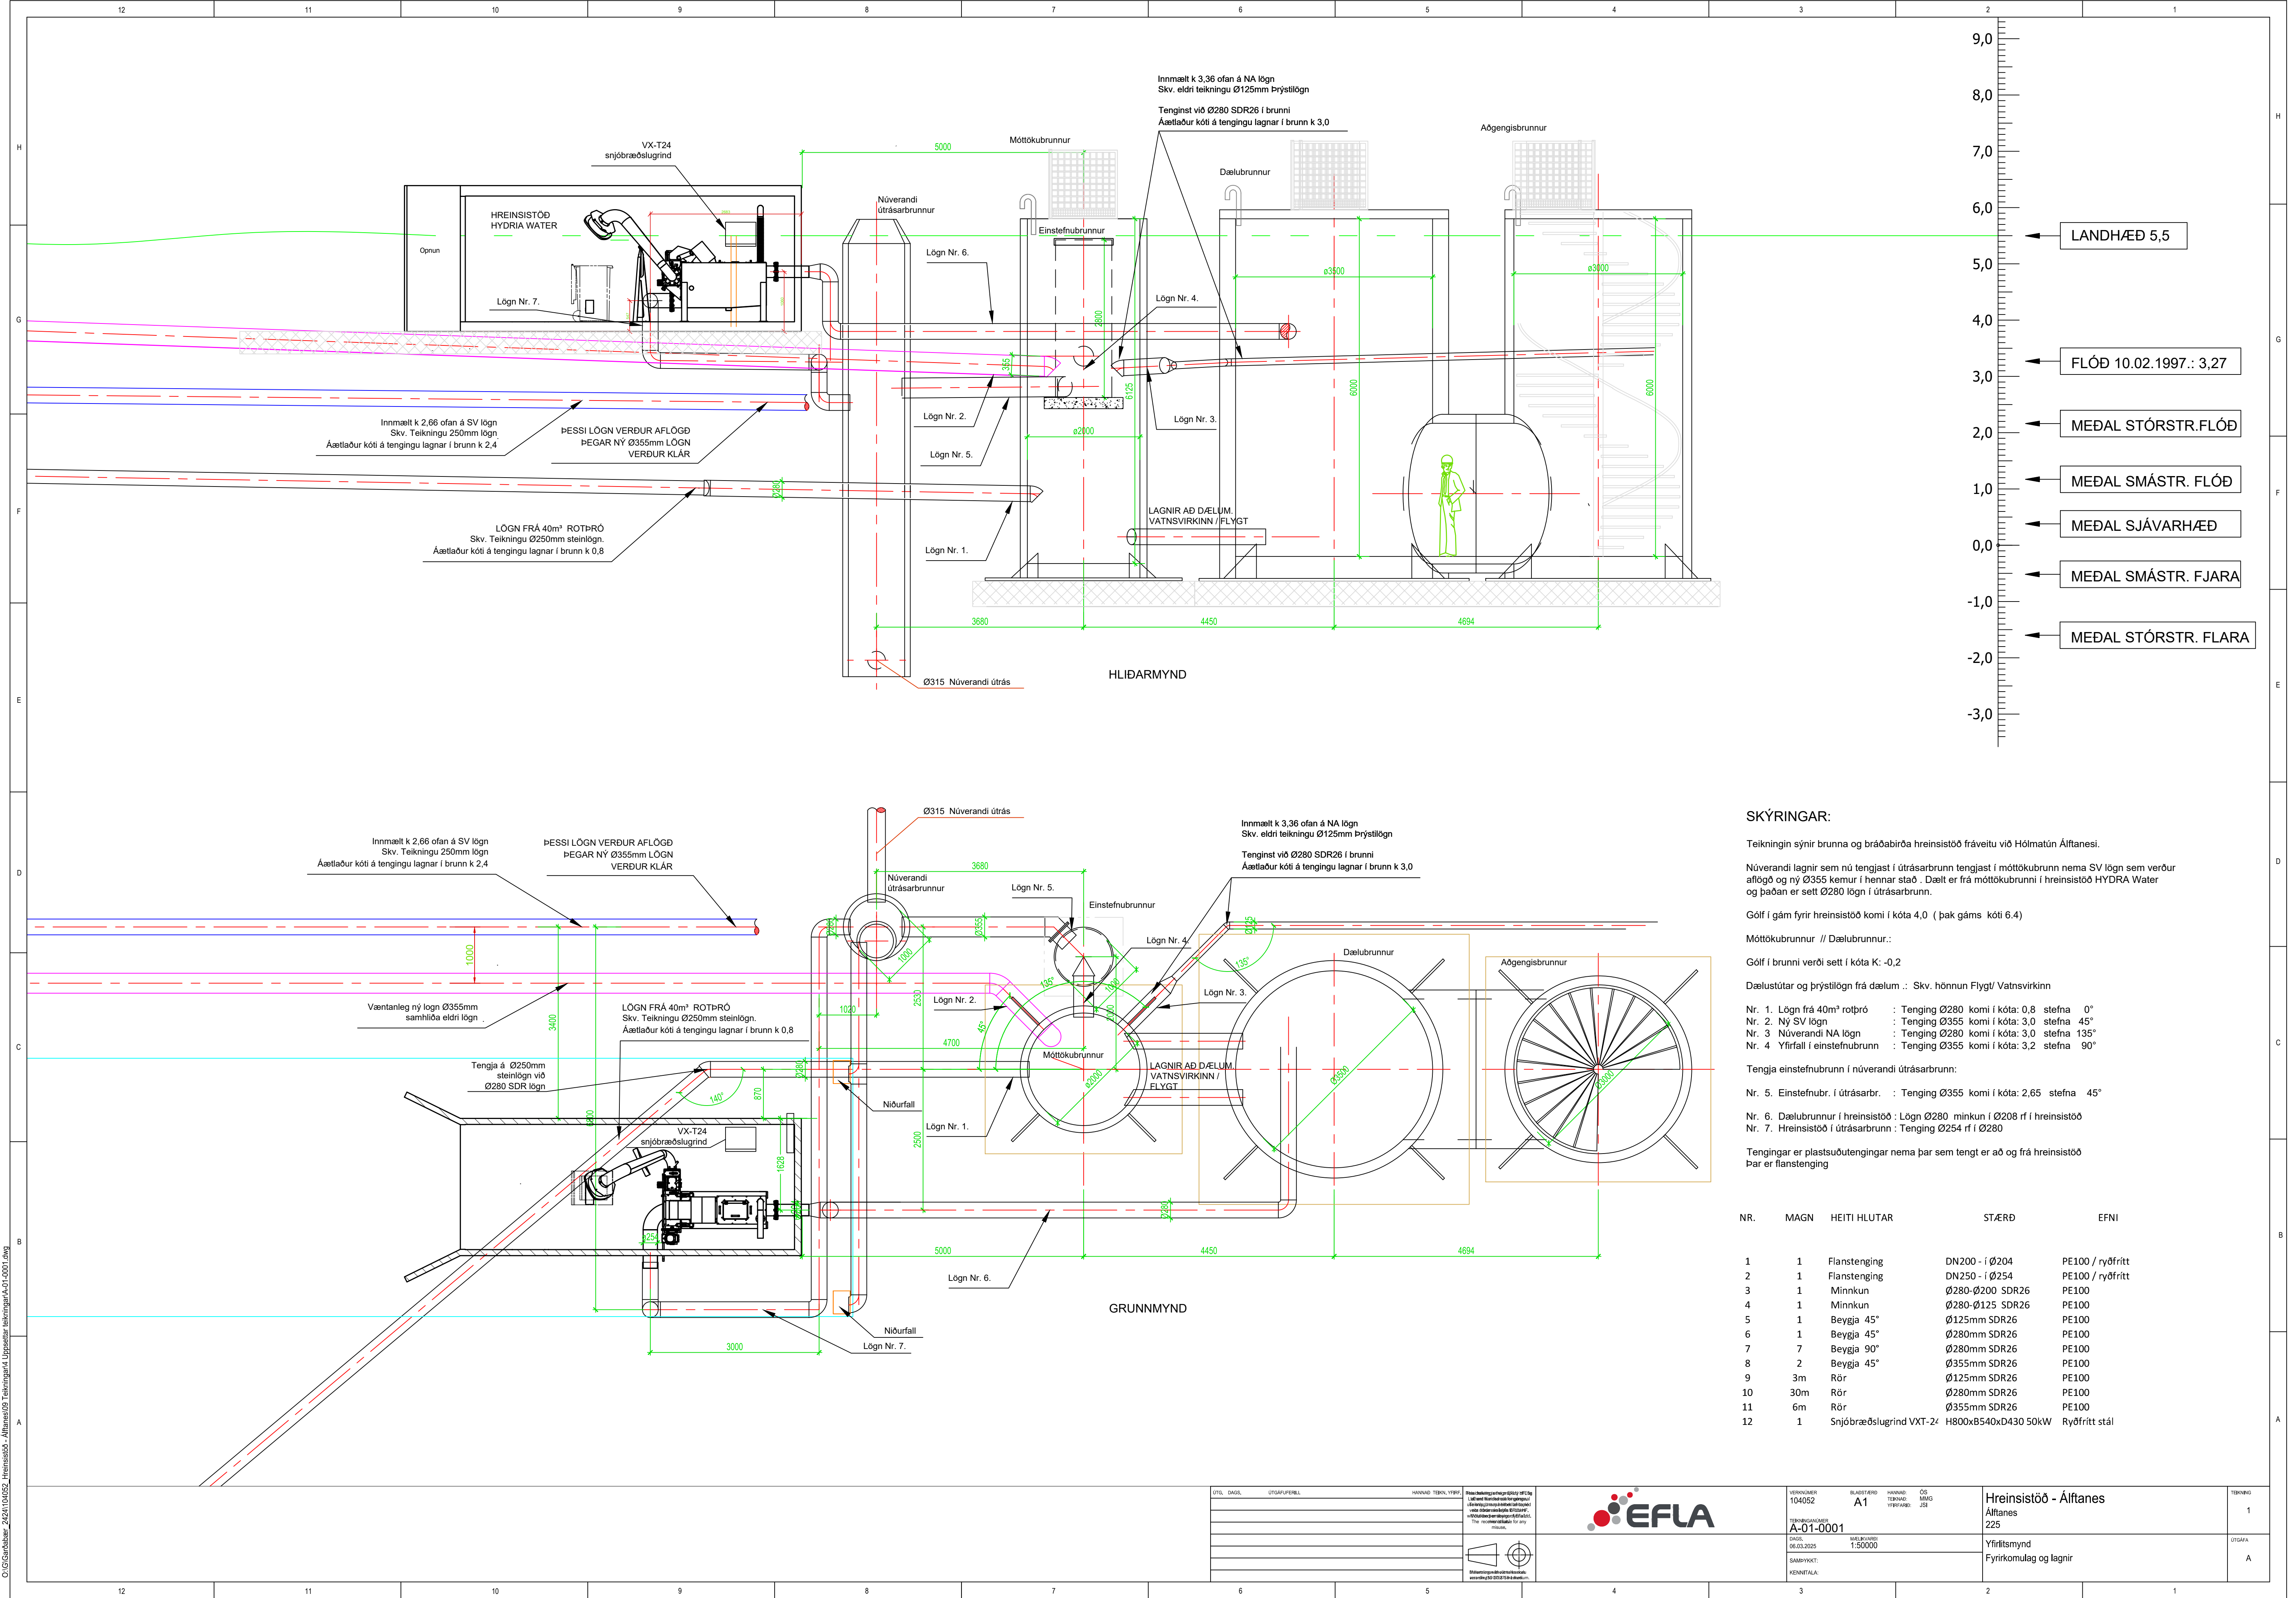

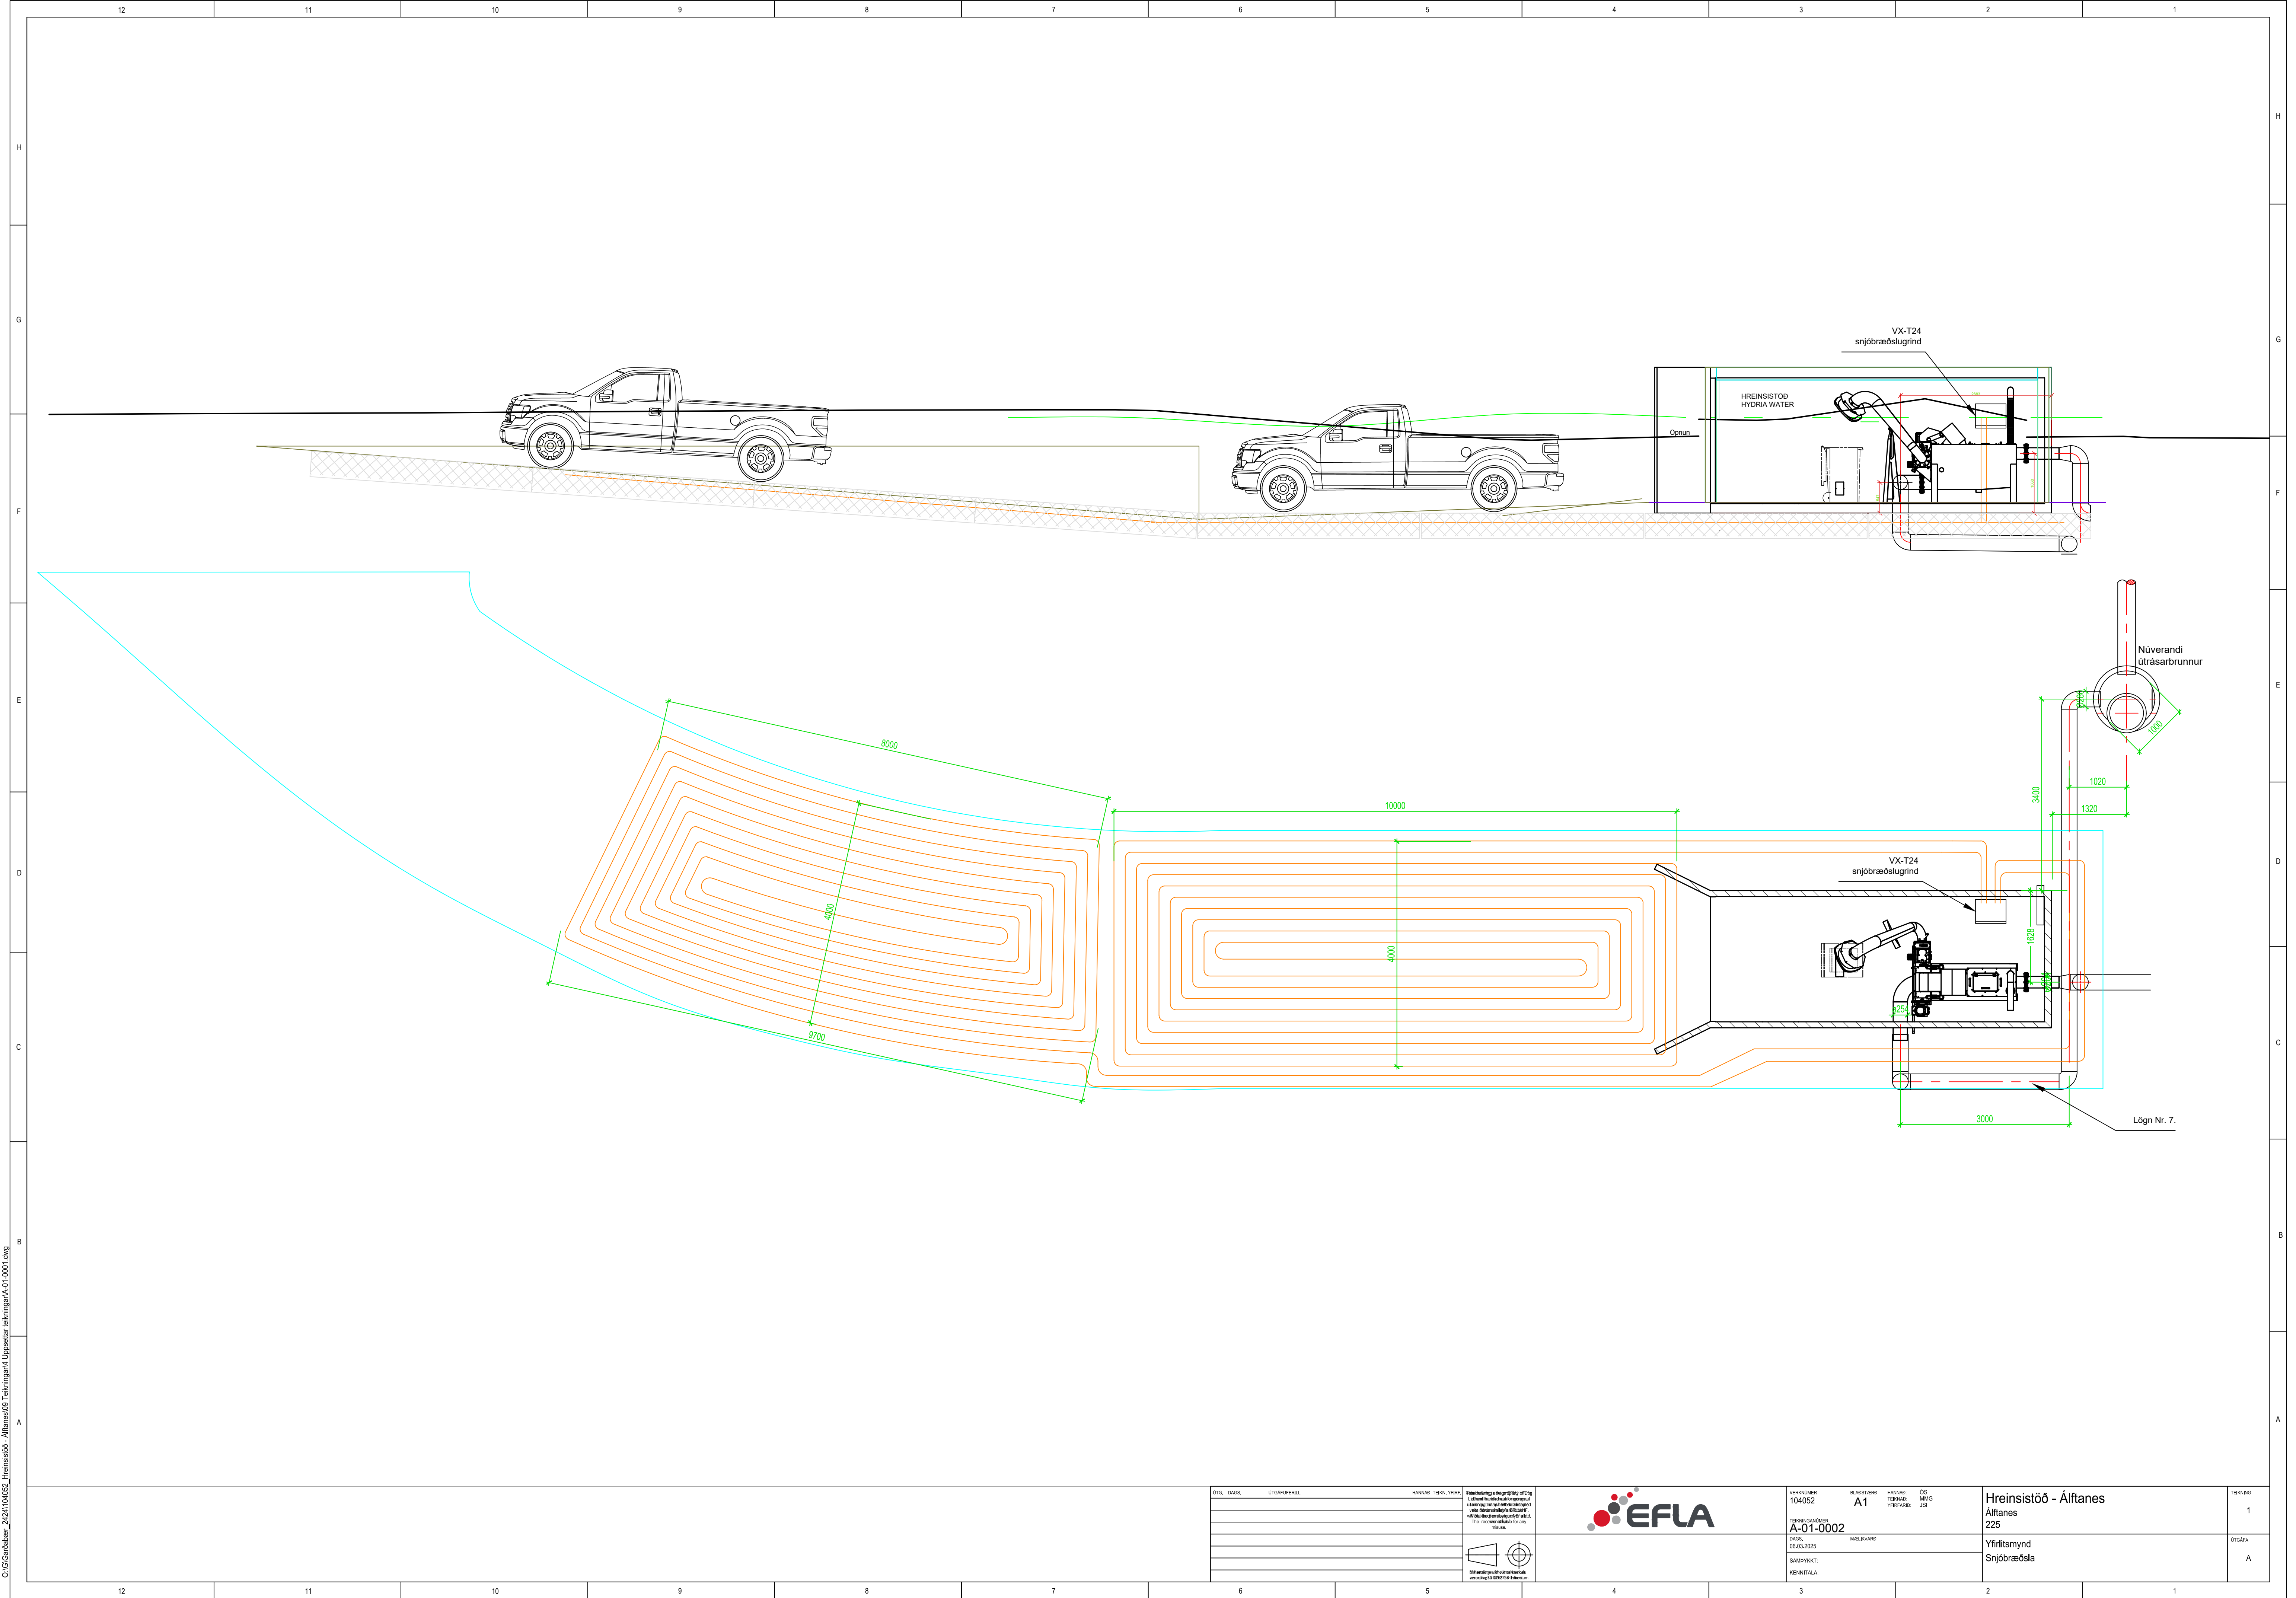

O:\GIS\Gisdata\2424101052_Hreinsistöð - Álfanes\09 Tæknigöf\4 Úppsetningar\A-01-0001.dwg


ÚTÖ. DÁGG.	ÚTGAUFERIEL	HANNAÐ TERN. YRFR.





VERÐNÖMUR 104052	BLASTIÐ A1	HANNAÐ TERNAÐ YRFRNÖMUR	ÖS MMG J28
TEKNIKAHÖNNAÐUR A-01-0002	MEIÐVÖRÐUR		
DÁGG. 06.03.2025			
SKAÐAFÖRÐUR			
KENNIFALKA			



Hreinsistöð - Álfanes Álfanes 225	TEKNIKA 1
Yfirflitsmynd Snjóbræðsla	ÚTGAFA A


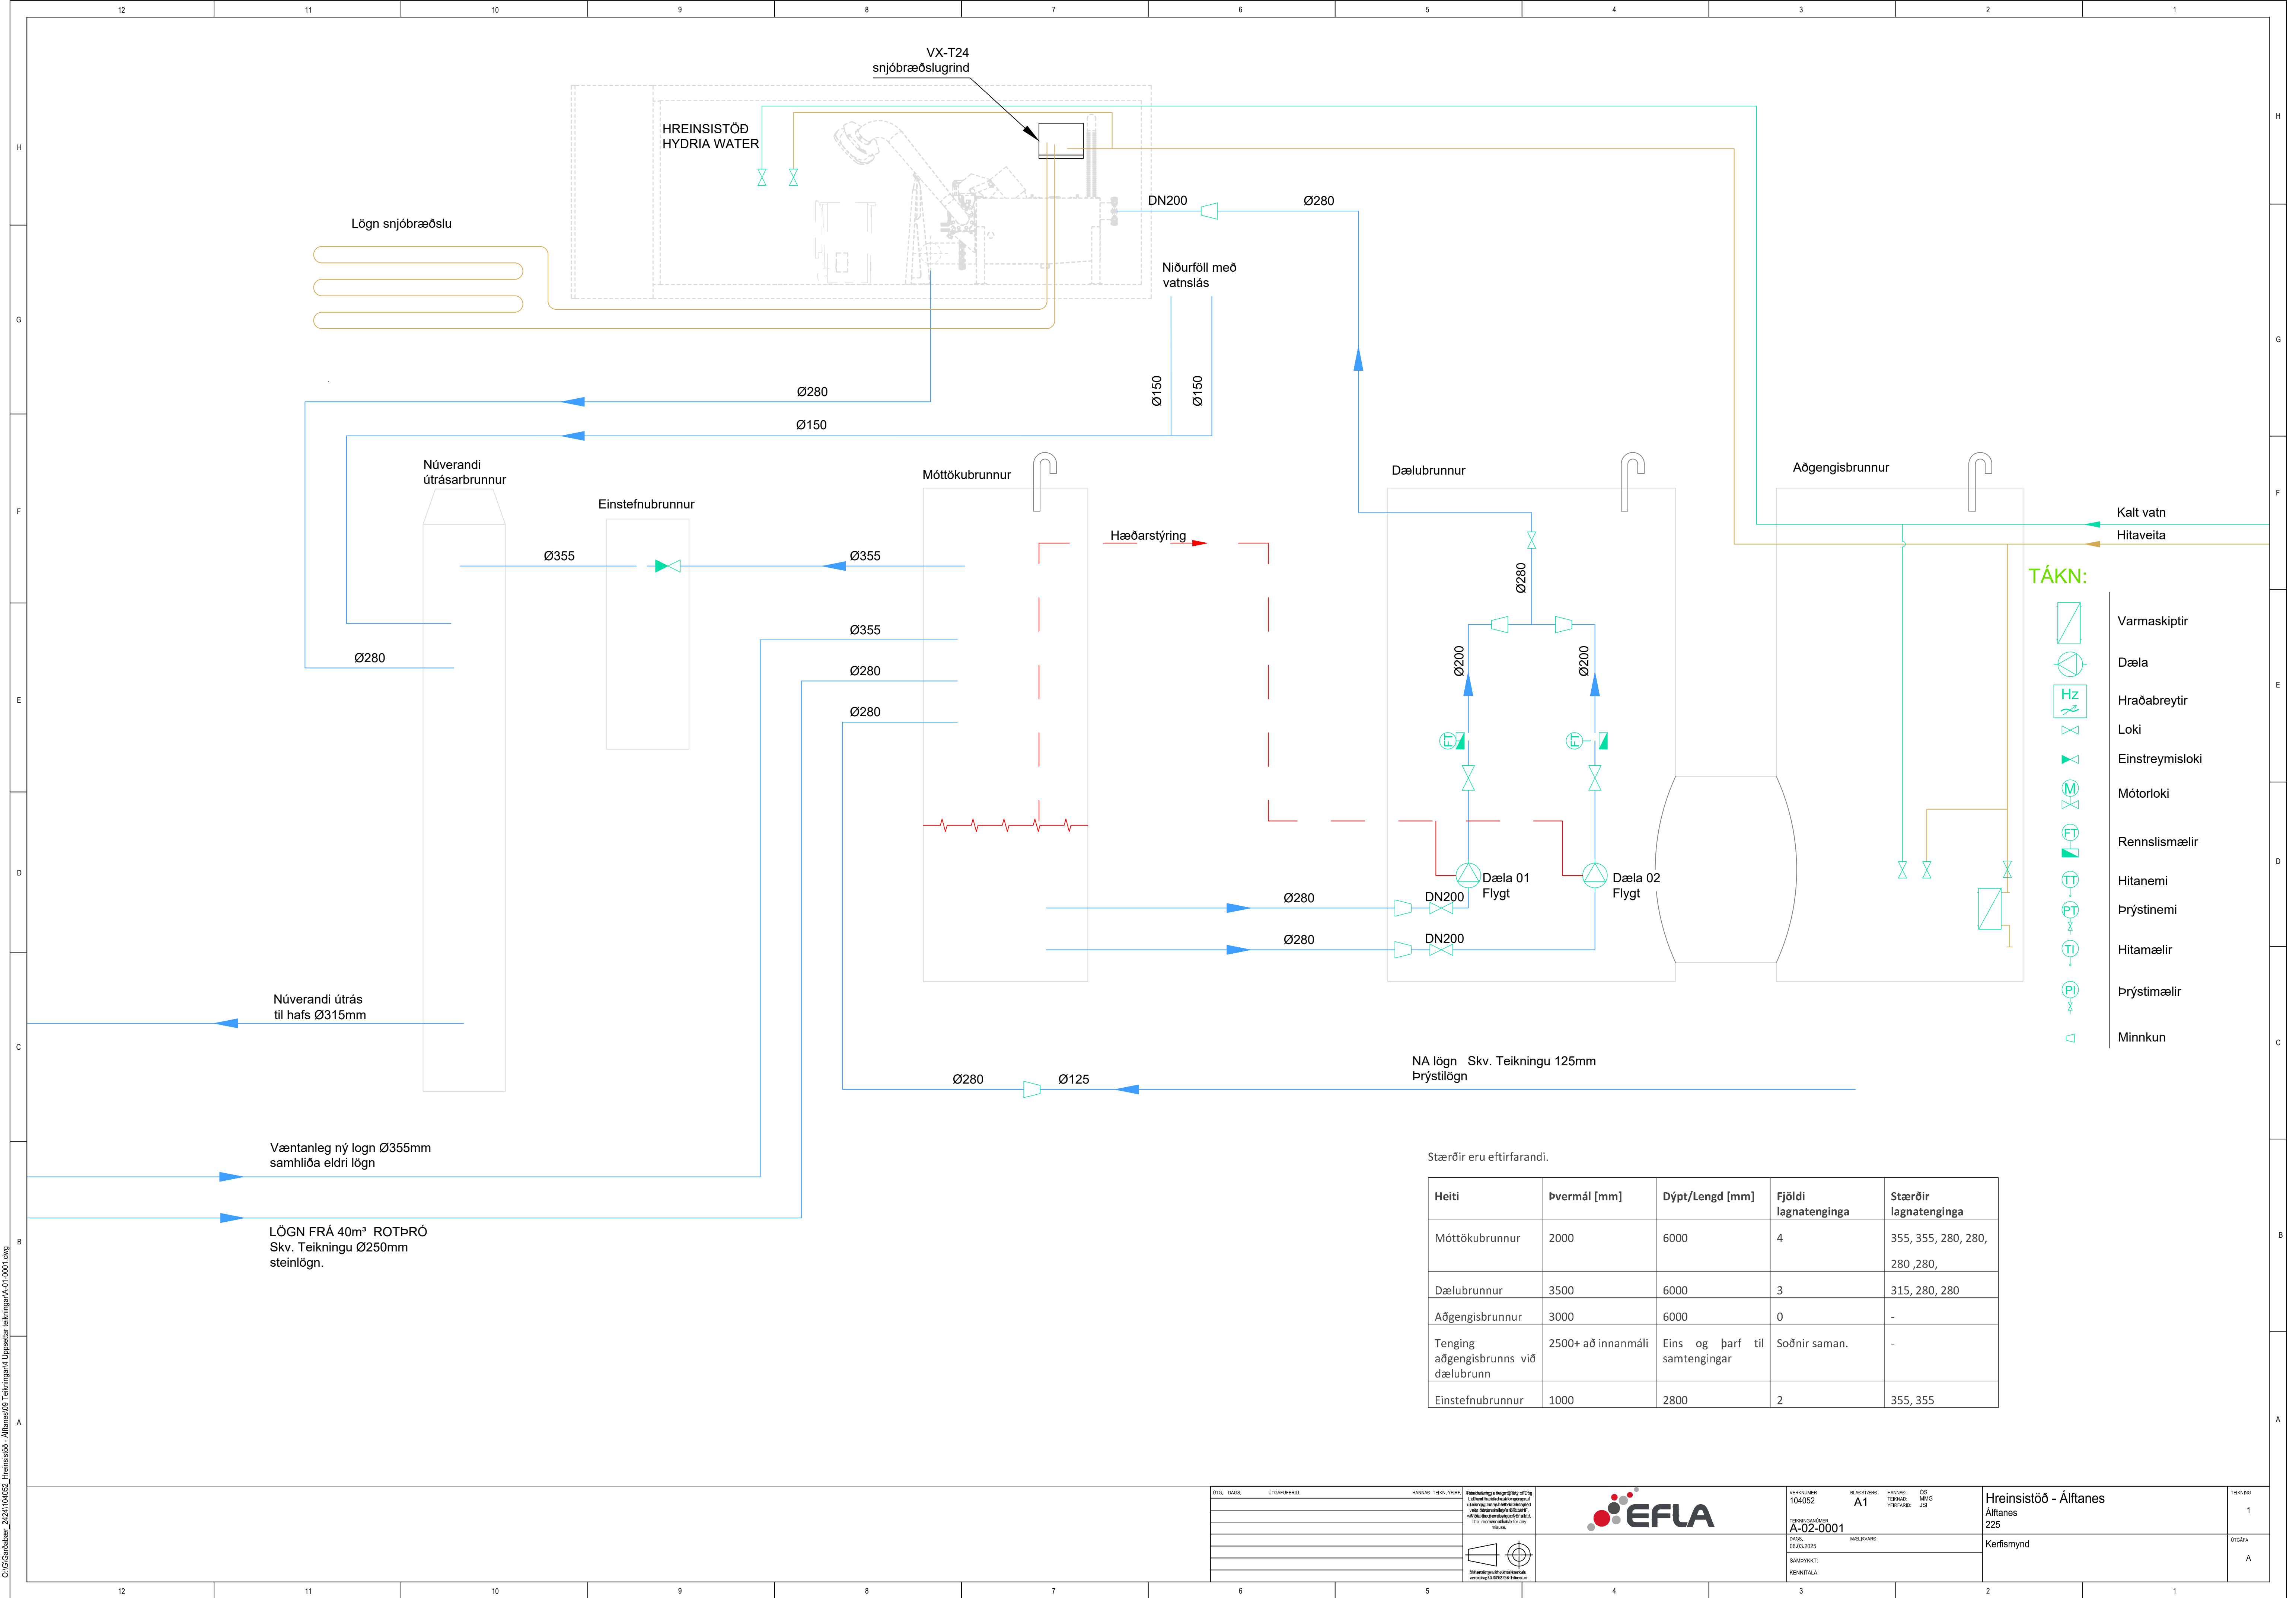


O:\GIS\Gisdata\2424\104052_Hreinsistöð - Álfanes\09 Teikningu\4 Úppættir lagnir\A-02-001.dwg

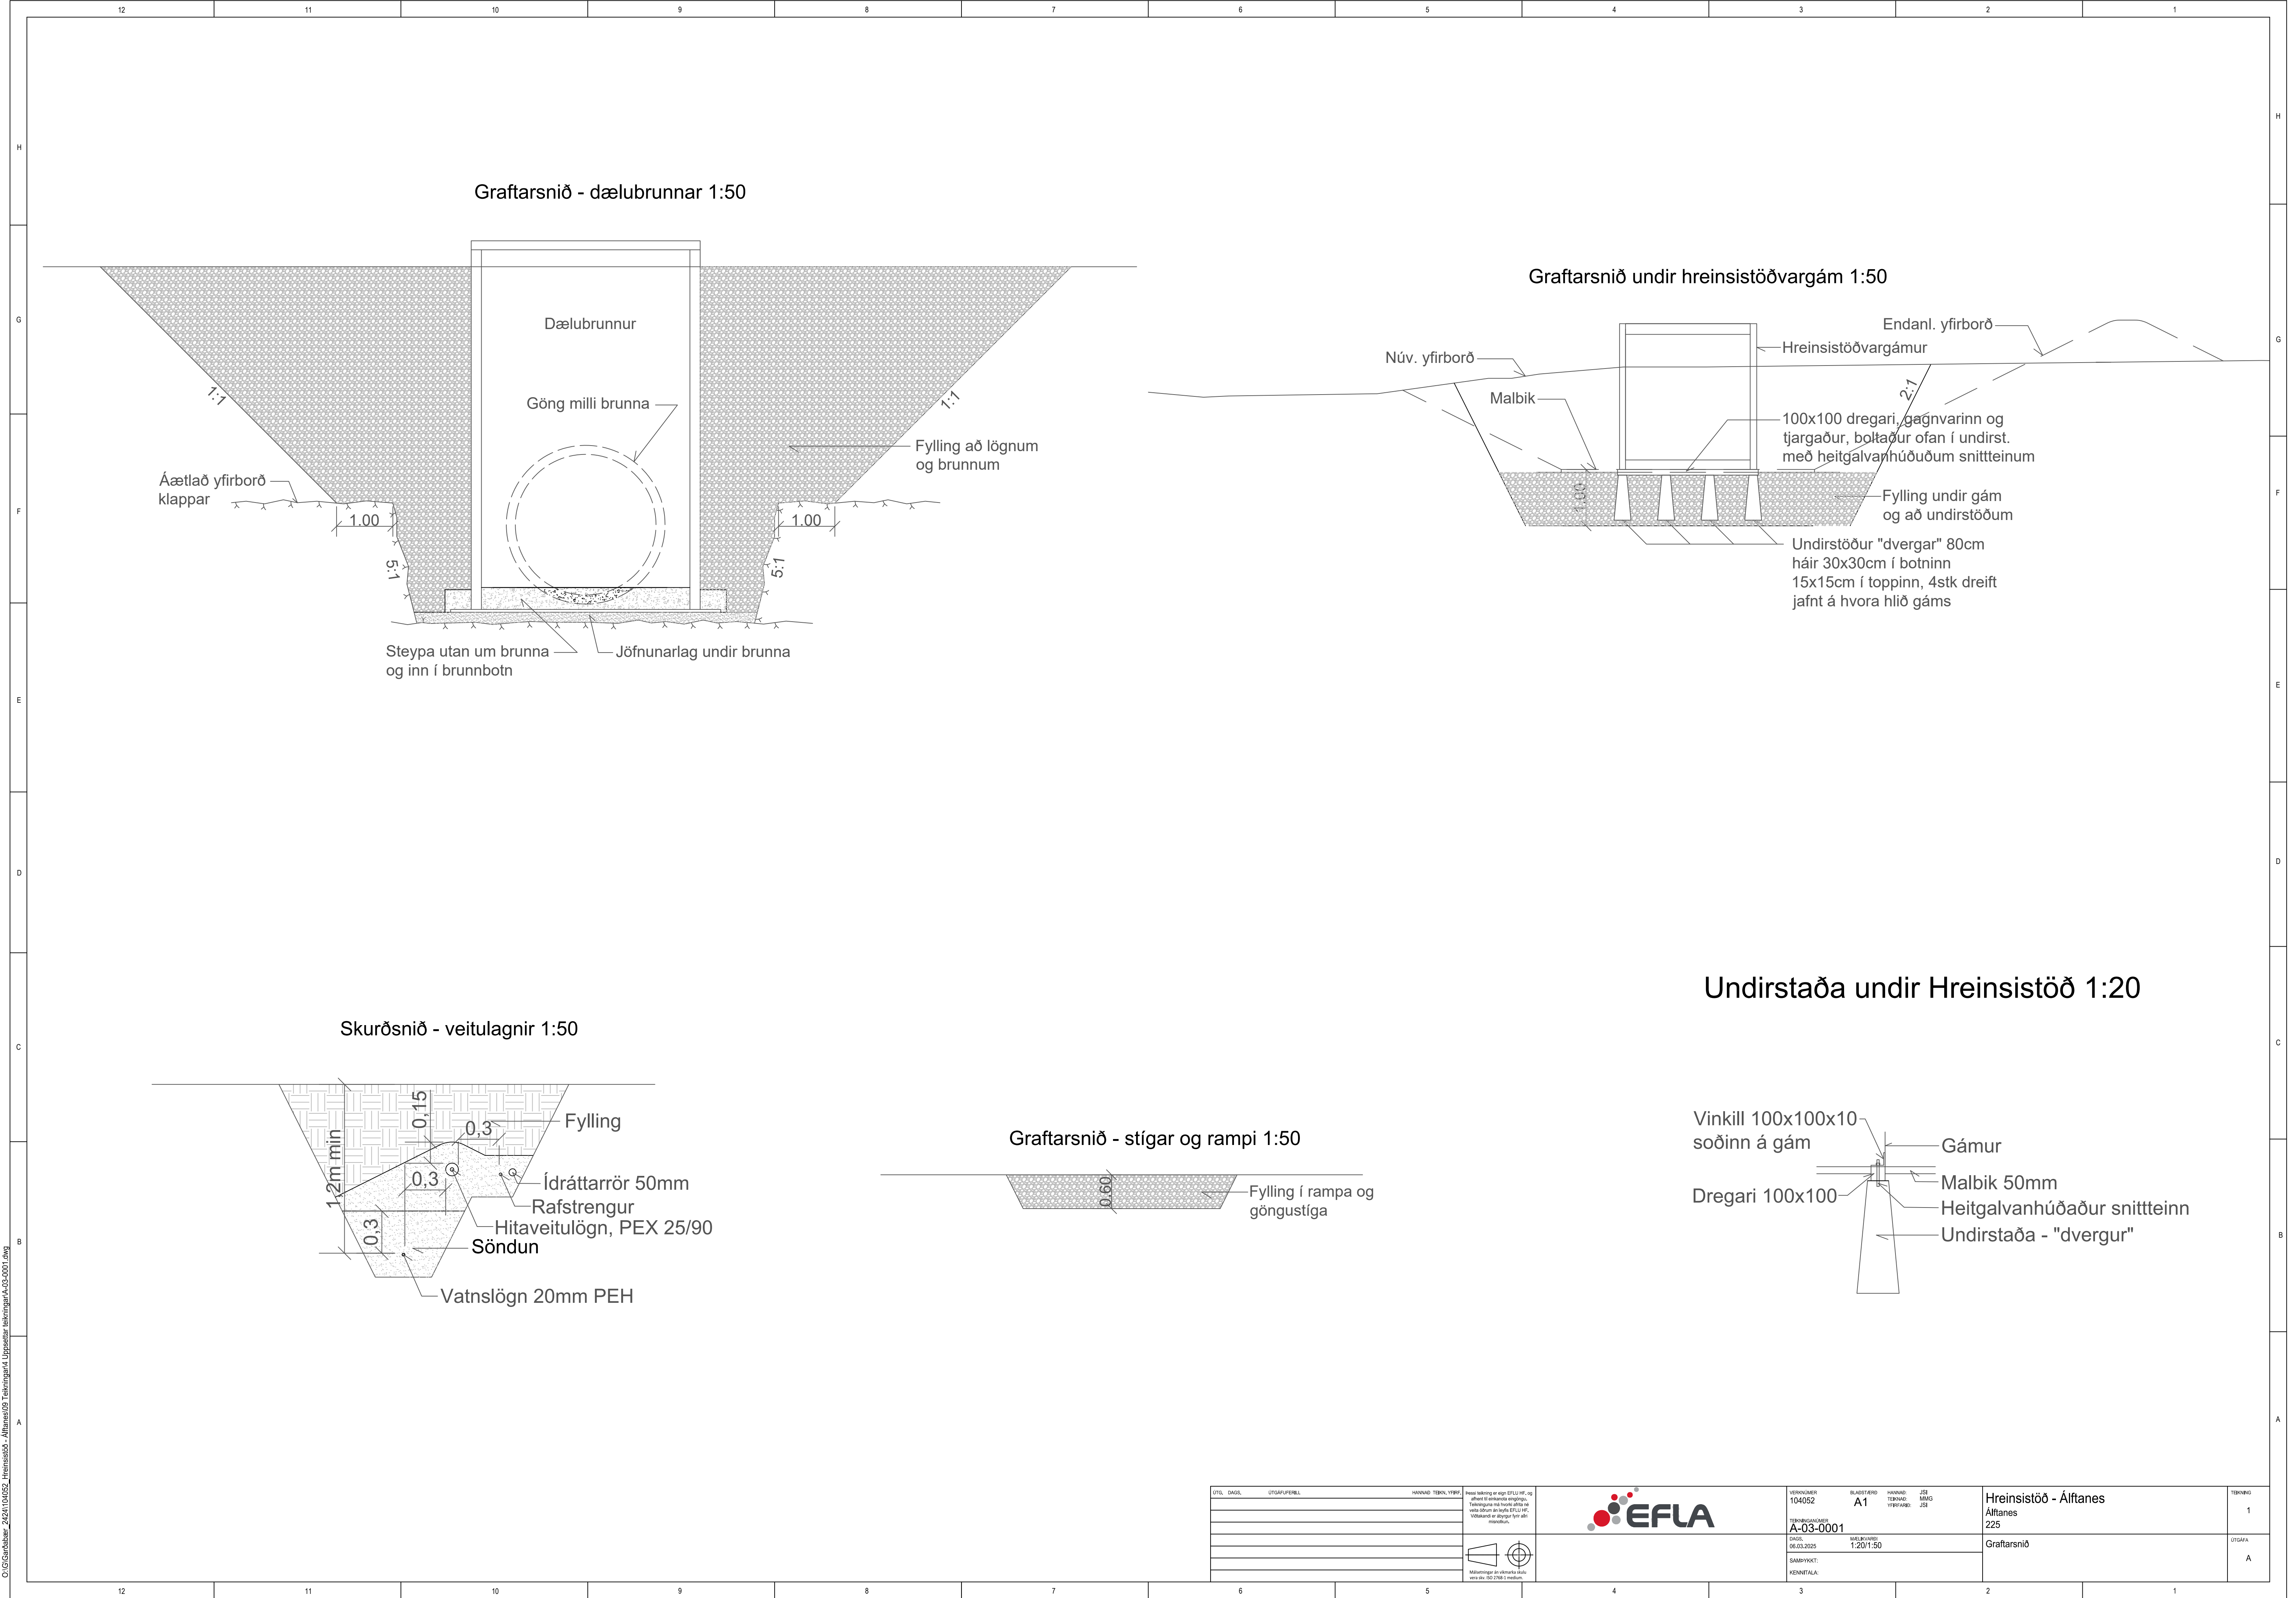

O:\GIS\Grafar\2424\10452_Hreinsistöð - Álfanes\03_Tekningar\4_Uppsettar teikningar\A-03-0001.dwg

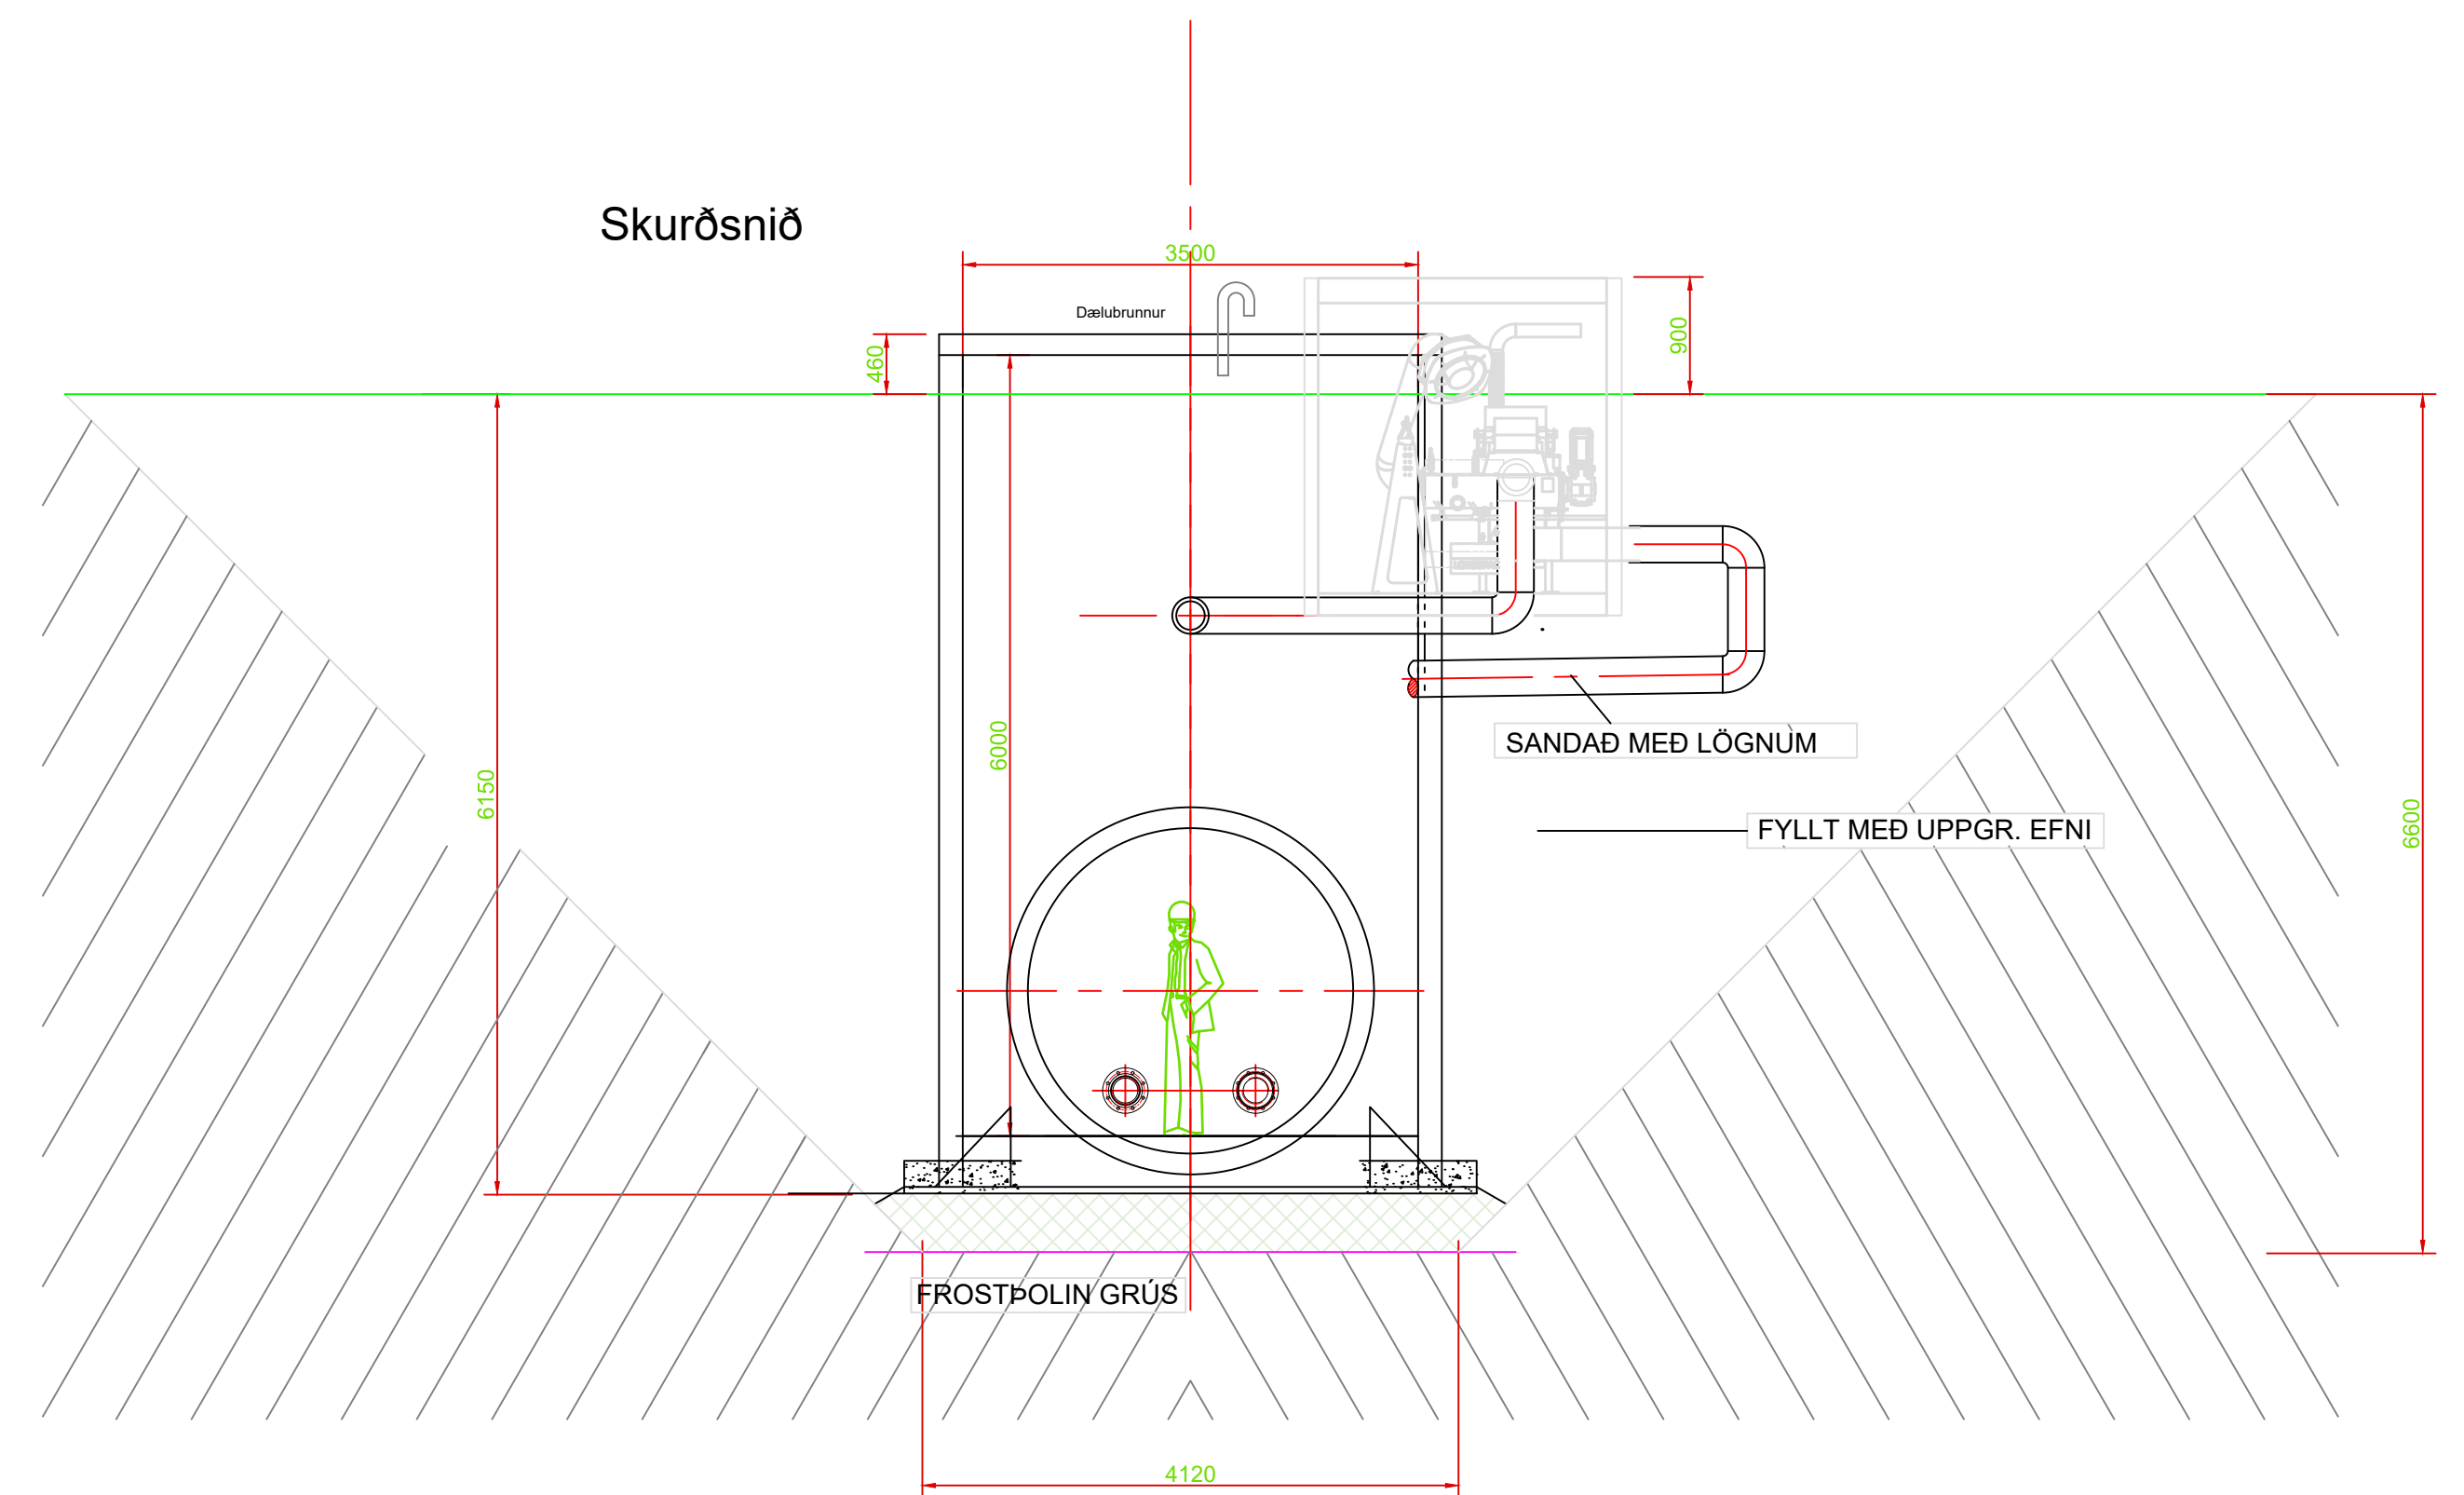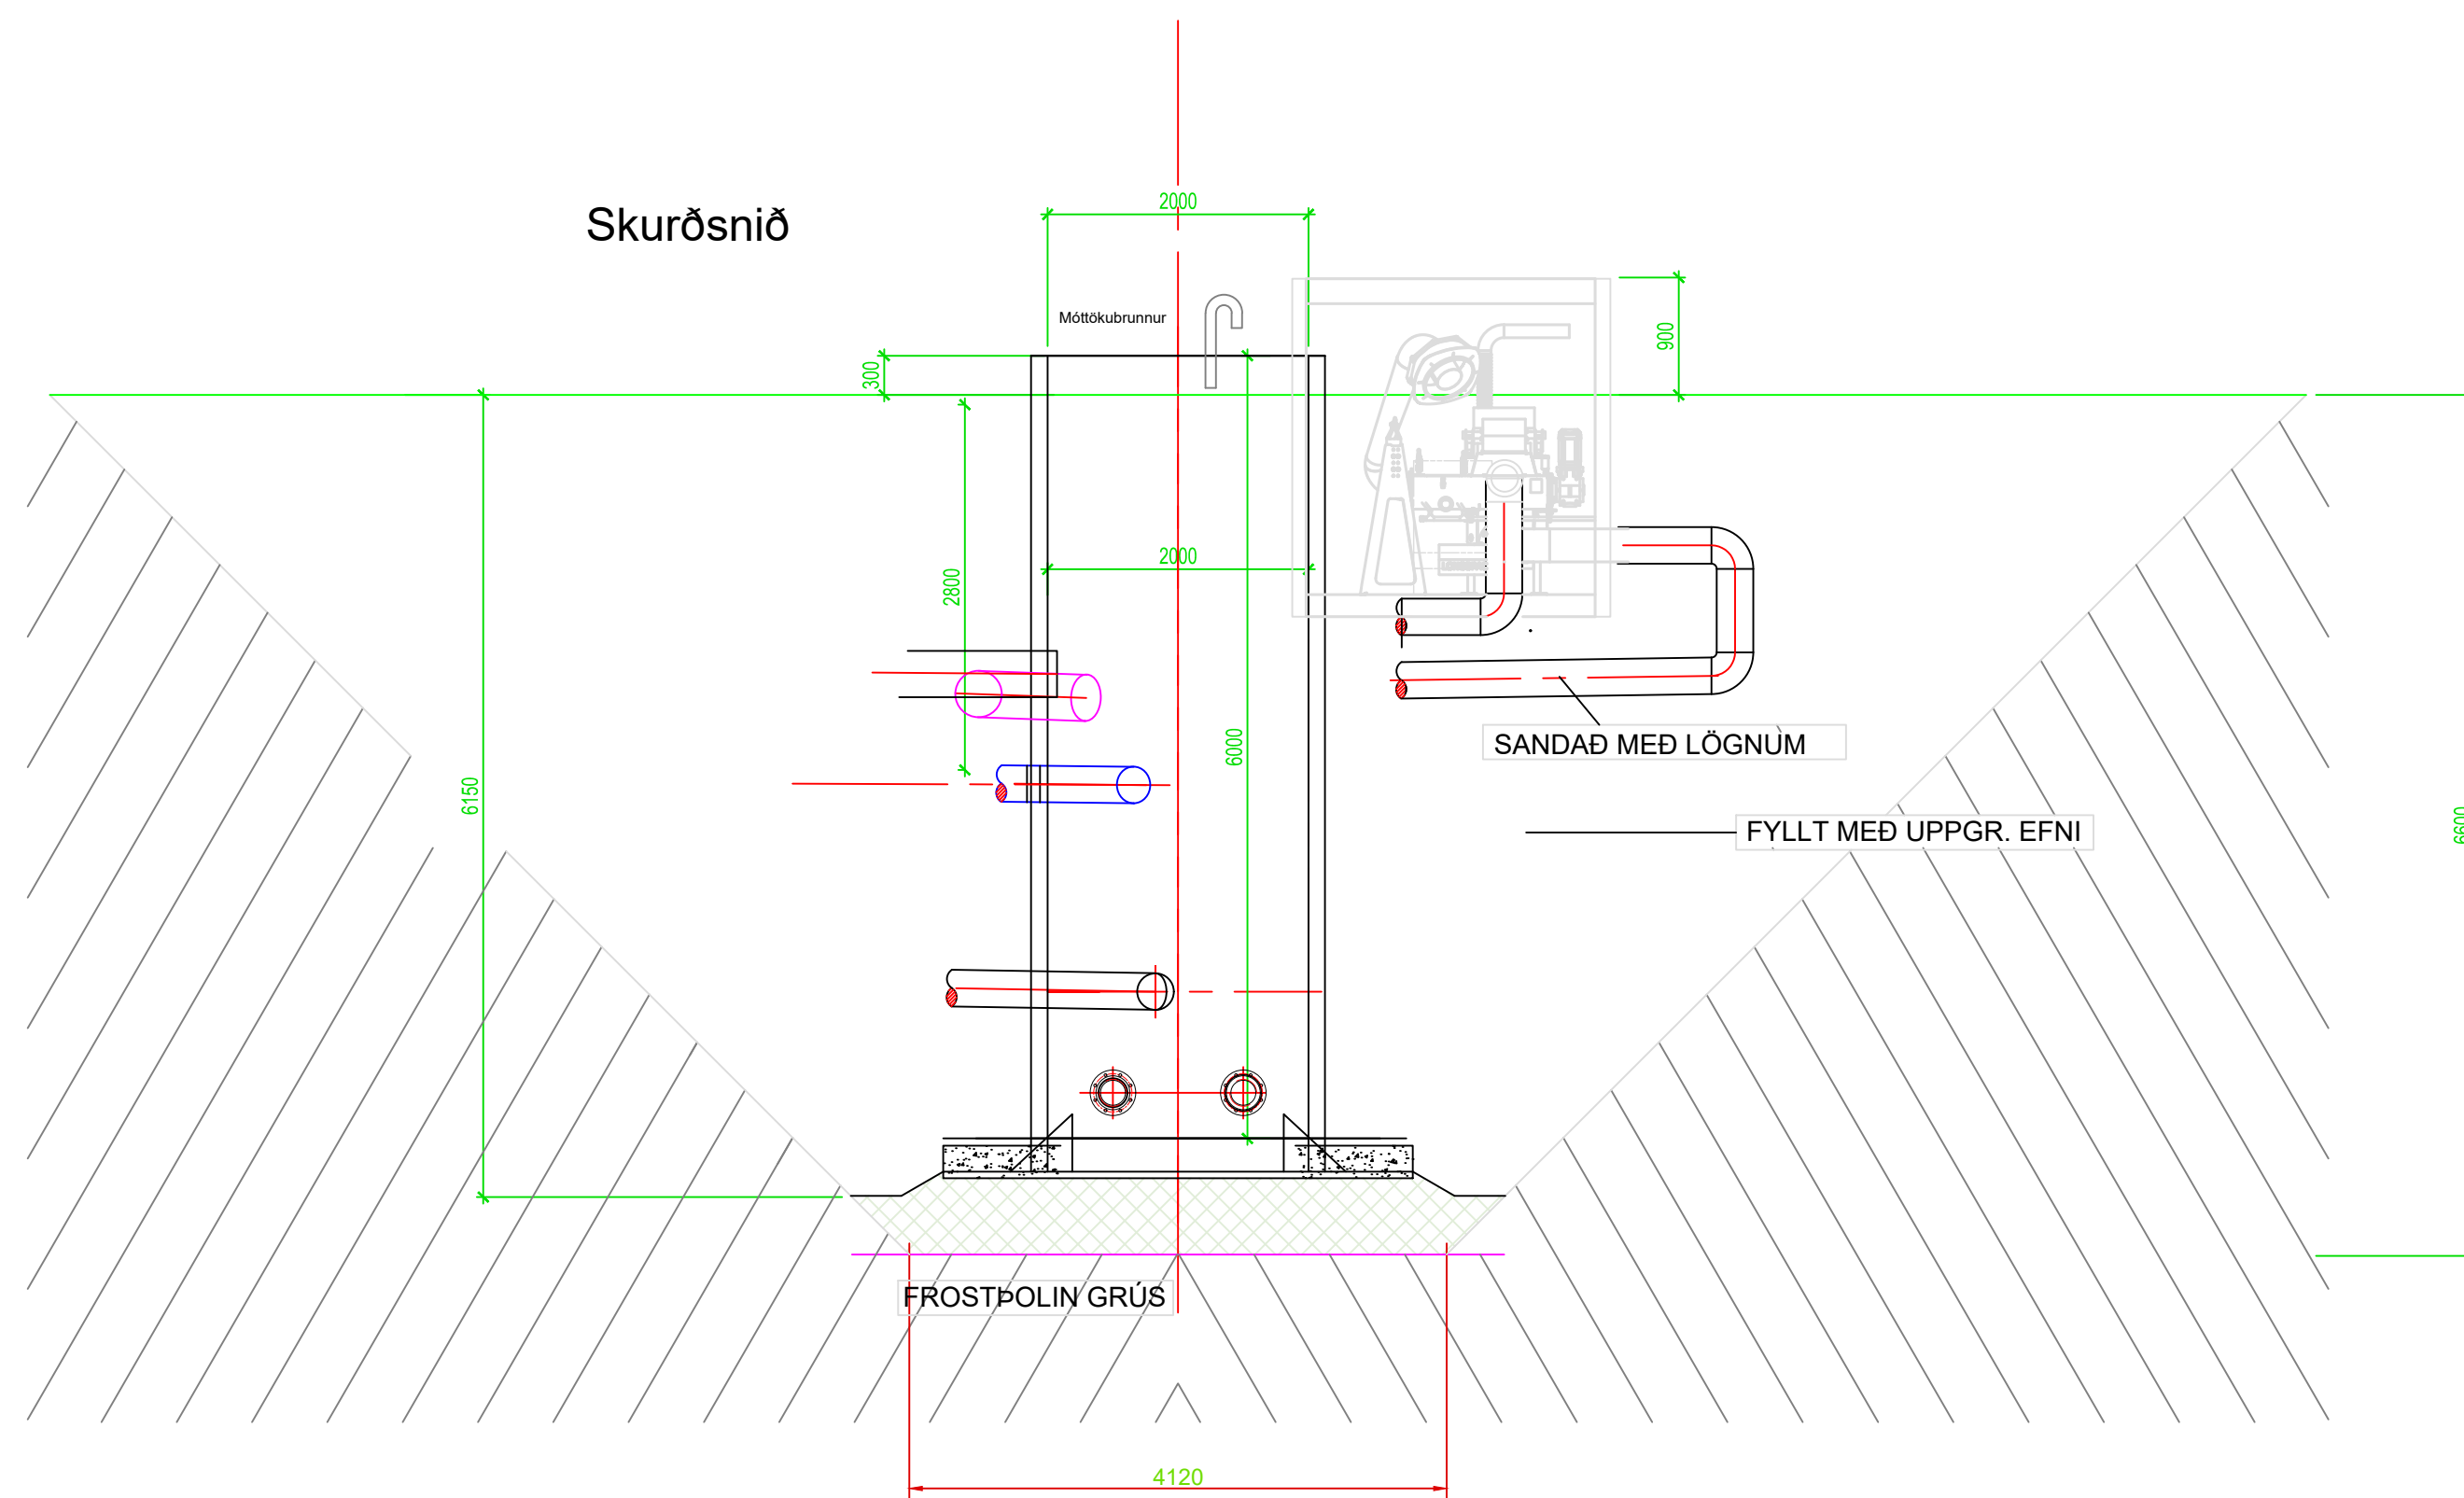

			 	SAMMÝKKT:				
			 	KENNTÁLA:				



Skýringar:

- Rafmagn
- Hitaveita
- Vatnsveita
- - - Idráttarrör






SKÝRINGAR 		

Hreinsistöð - Álfanes Álfanes 225	
Heimlagirnir að stöð	

TEKNIKAÐALMUR 1	

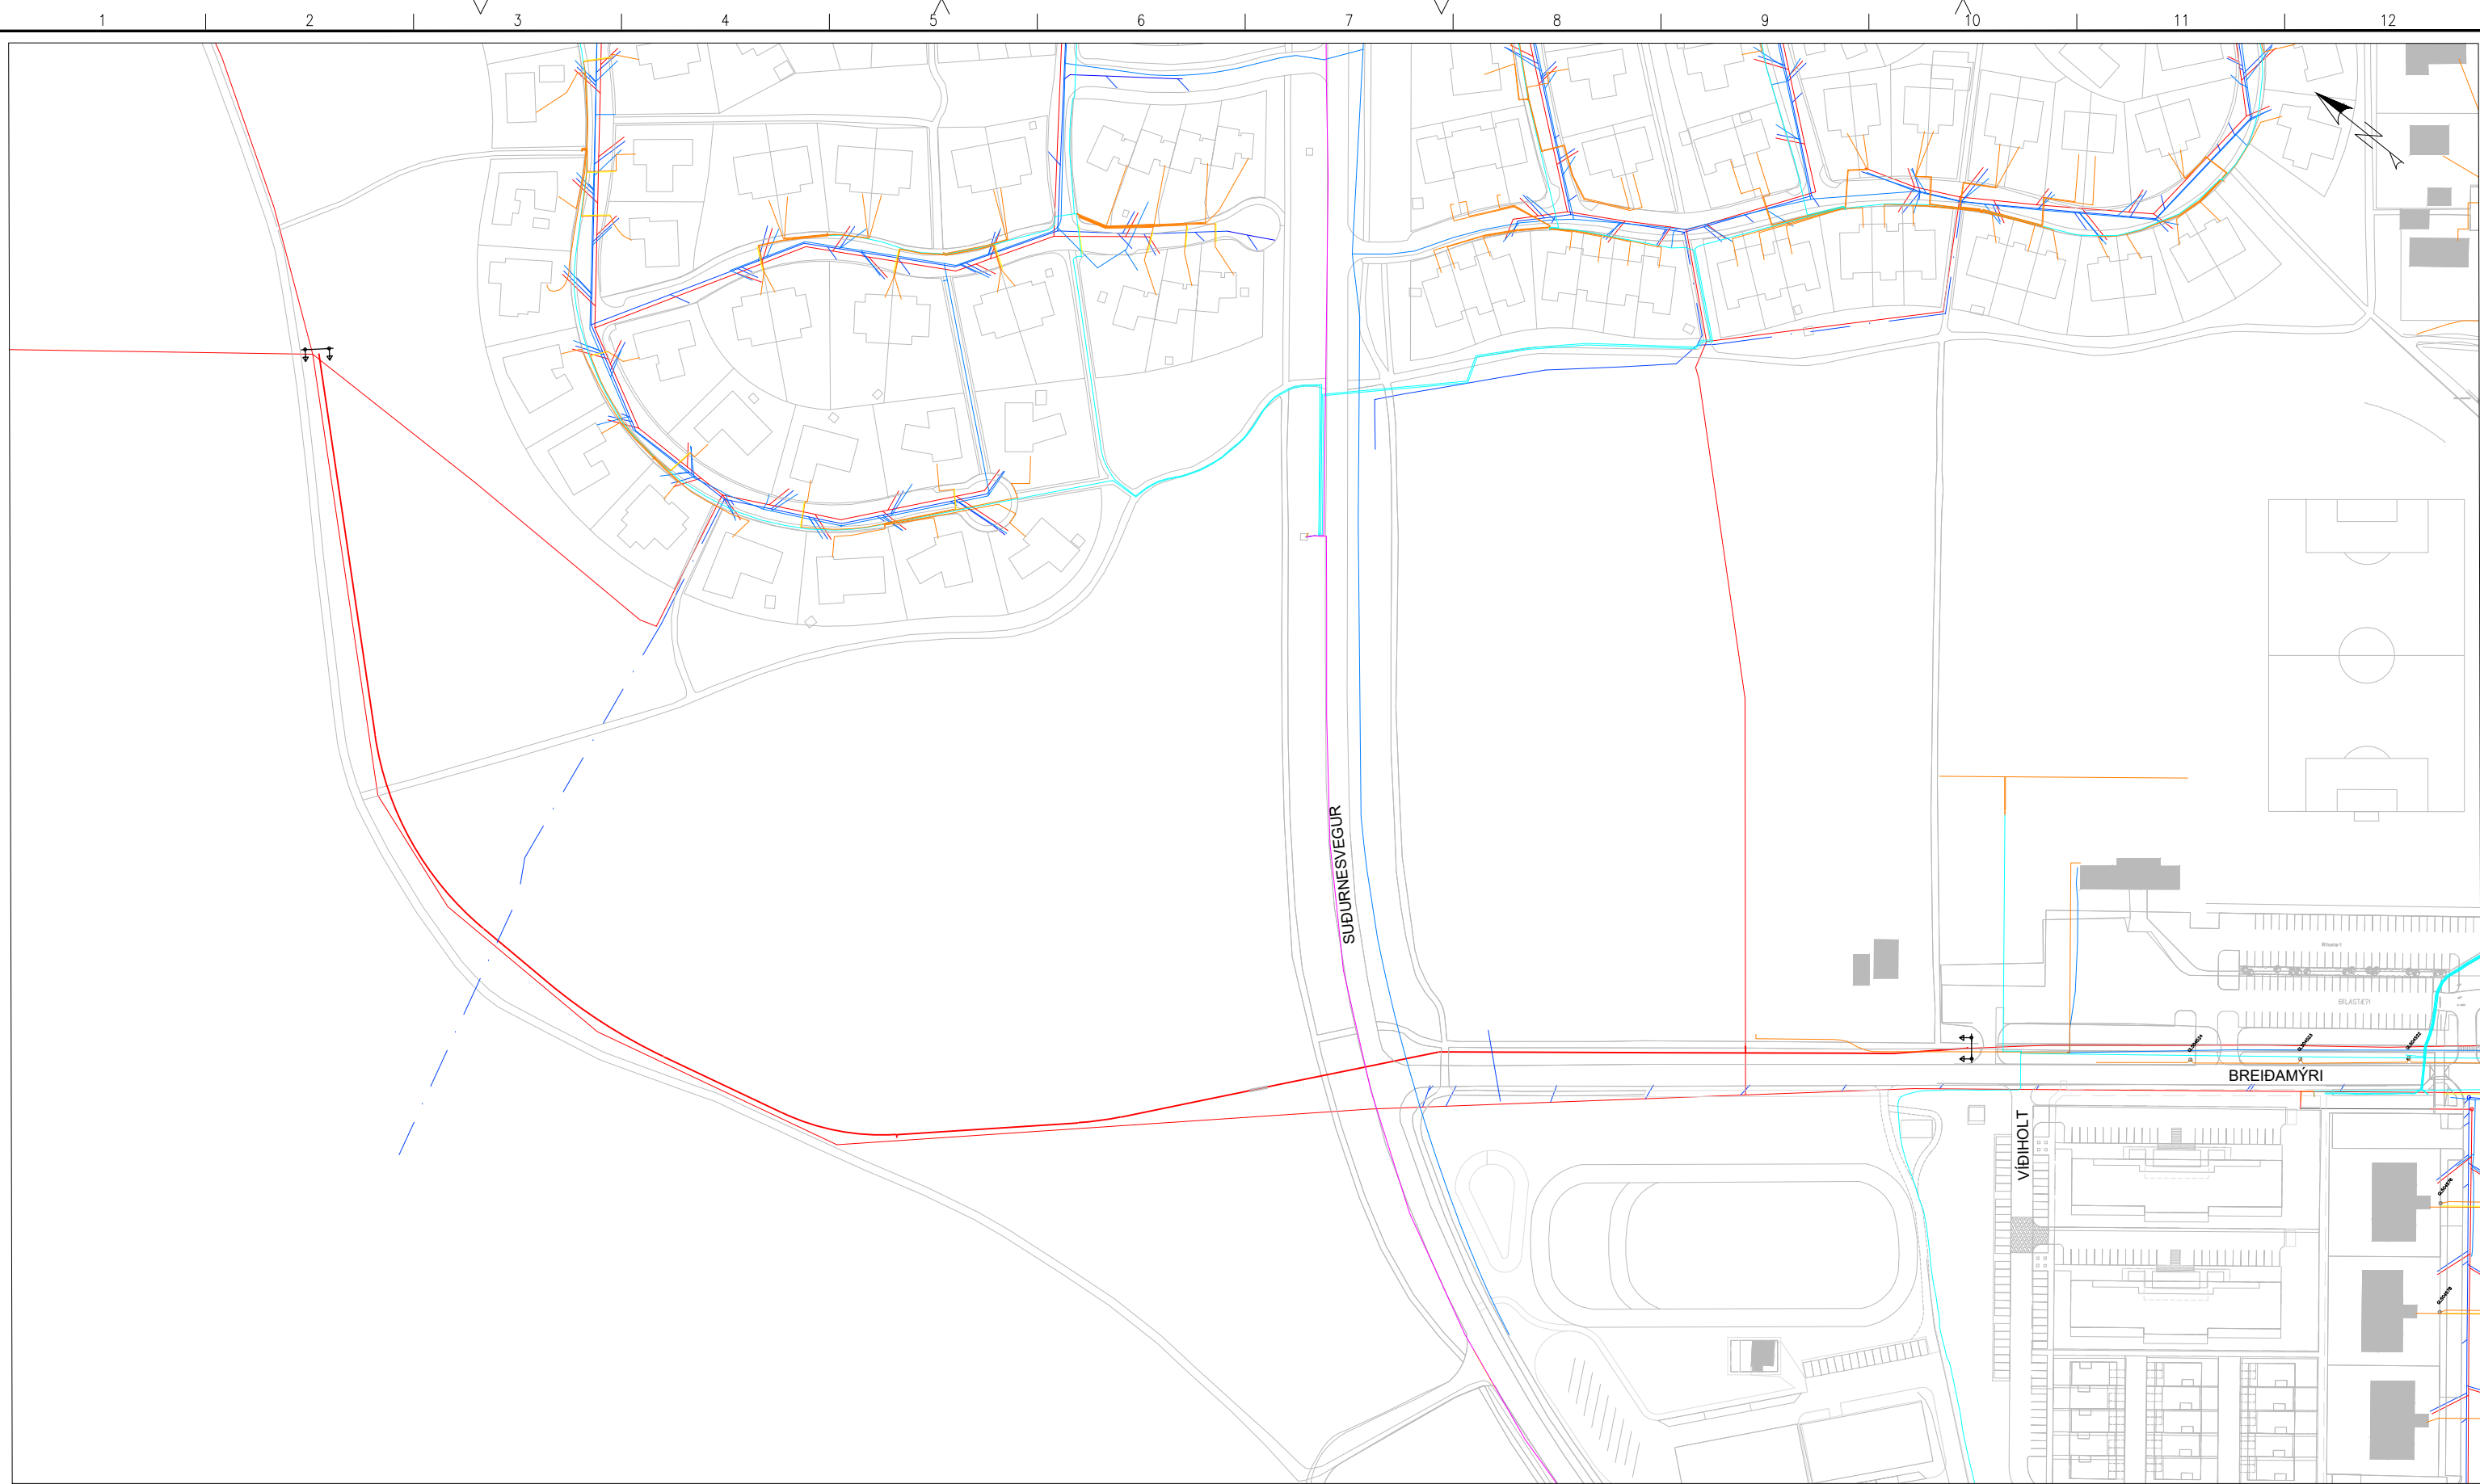

SKÝRINGAR:

- NÝ SKÓLPLÖGN
- ÍDRÁTTARRÖR
- NÚVERANDI LÖGN - REGNVATN
- NÚVERANDI LÖGN - SKÓLP
- NÚVERANDI LÖGN - VATNSVEITA
- NÚVERANDI RAFVEITA - 11 kV
- NÚVERANDI RAFVEITA - LÁGPSENNA
- NÚVERANDI RAFVEITA - HEIMTAUG
- NÚV. SKÓLPBRUNNUR

YFIRBORD - NÚVERANDI

- B: HNIT BEYGJU
- BE: HNIT ENDA BOGA
- BU: HNIT UPPHAF BOGA
- FB: NÚVERANDI FRÁVEITUBRUNNUR
- TP: HNIT TENGIPUNKTAR
- LE: LAGNAENDI
- YH: YFIRBORDSHÆÐ
- L: LENGÐ Á MILLI MIÐJU BRUNNA

HNITAKERFI: ISN93
HÆÐAKERFI: REYKJAVÍKUR

0 100 200 300 400 500 1000 m
1:10000

Frumstærð blaðs A1-A3 = 50% minnkun

STAÐSETNING OG NÁNARA FYRIRKOMULAG HEIMÆDA OG
TENGINA VIÐ NÚV. LAGNIR SKAL UNNIÐ SAMKVÆMT FYRIRMÆLUM
UMSJÓNARMANNS/FAGEFTIRLITS SEM MUN ÁKVEÐA SLÍKT Í LJÓSI
ÞESS SEM FRAM KEMUR VIÐ UPPGRÖFT.

SAMPYKKT:

A 2025-02-21 Verkteikning FRI FRI SGrS SGrS
ÚTG DAGS SKÝRINGAR TEIK HANN RÝNT SAMÞ





www.verkis.is - sími: +354 422 8000



ÁLFTANES, MIÐSVÆÐI
Miðsvæði og Suðurnes, gatna- og fráveituhönnun
Viðiholt að útrás - Þrýstilögn

Yfirlitsmynd

VERKFANG 07101 TEIKNING M24.H700 A

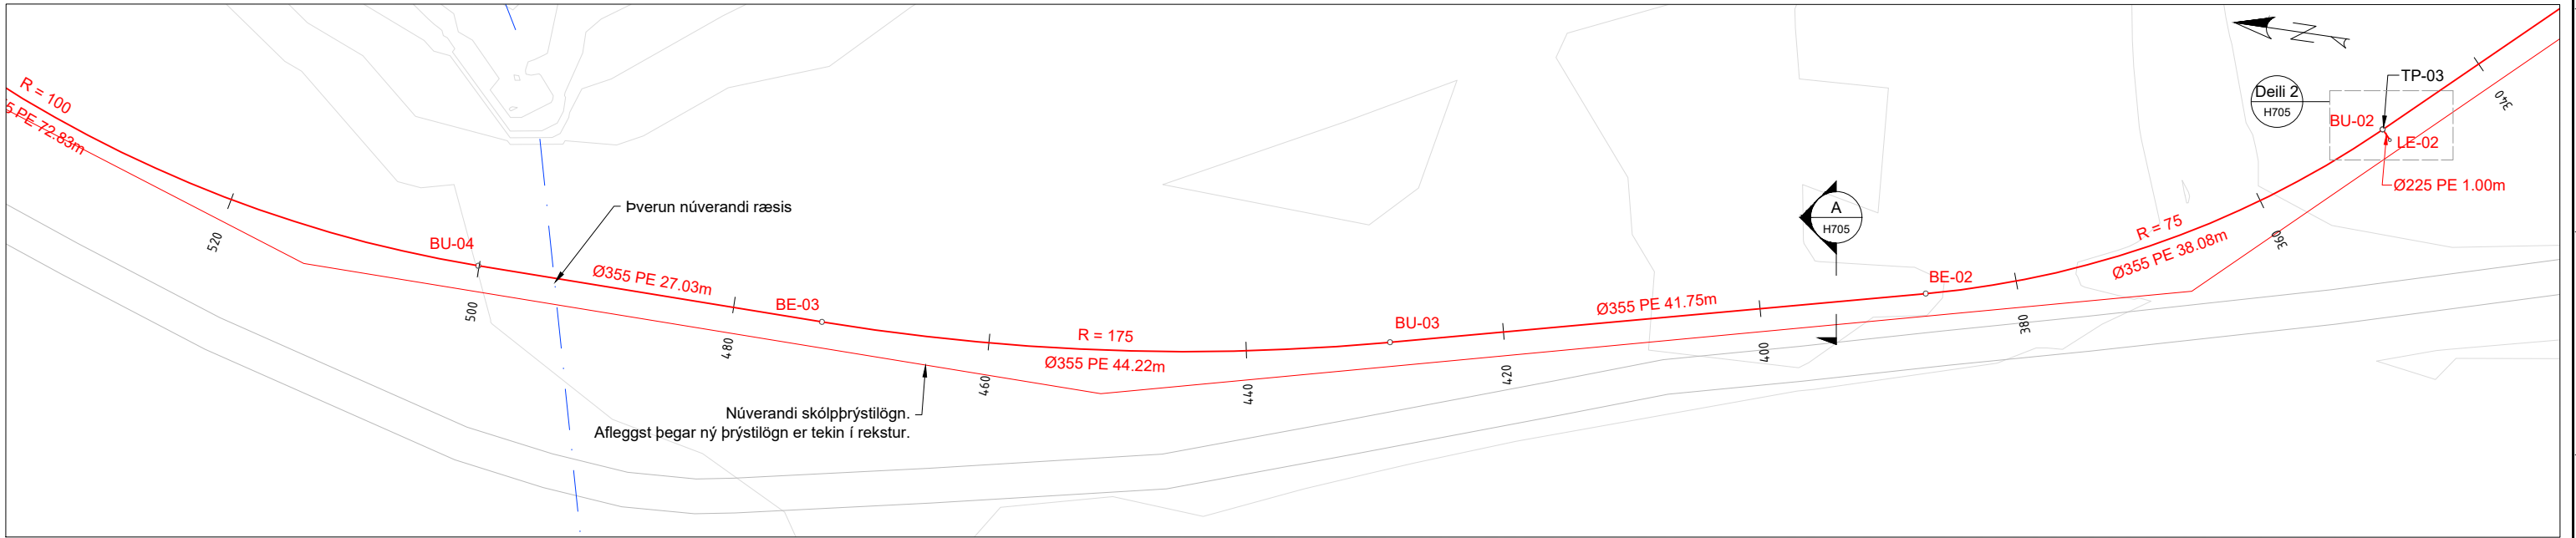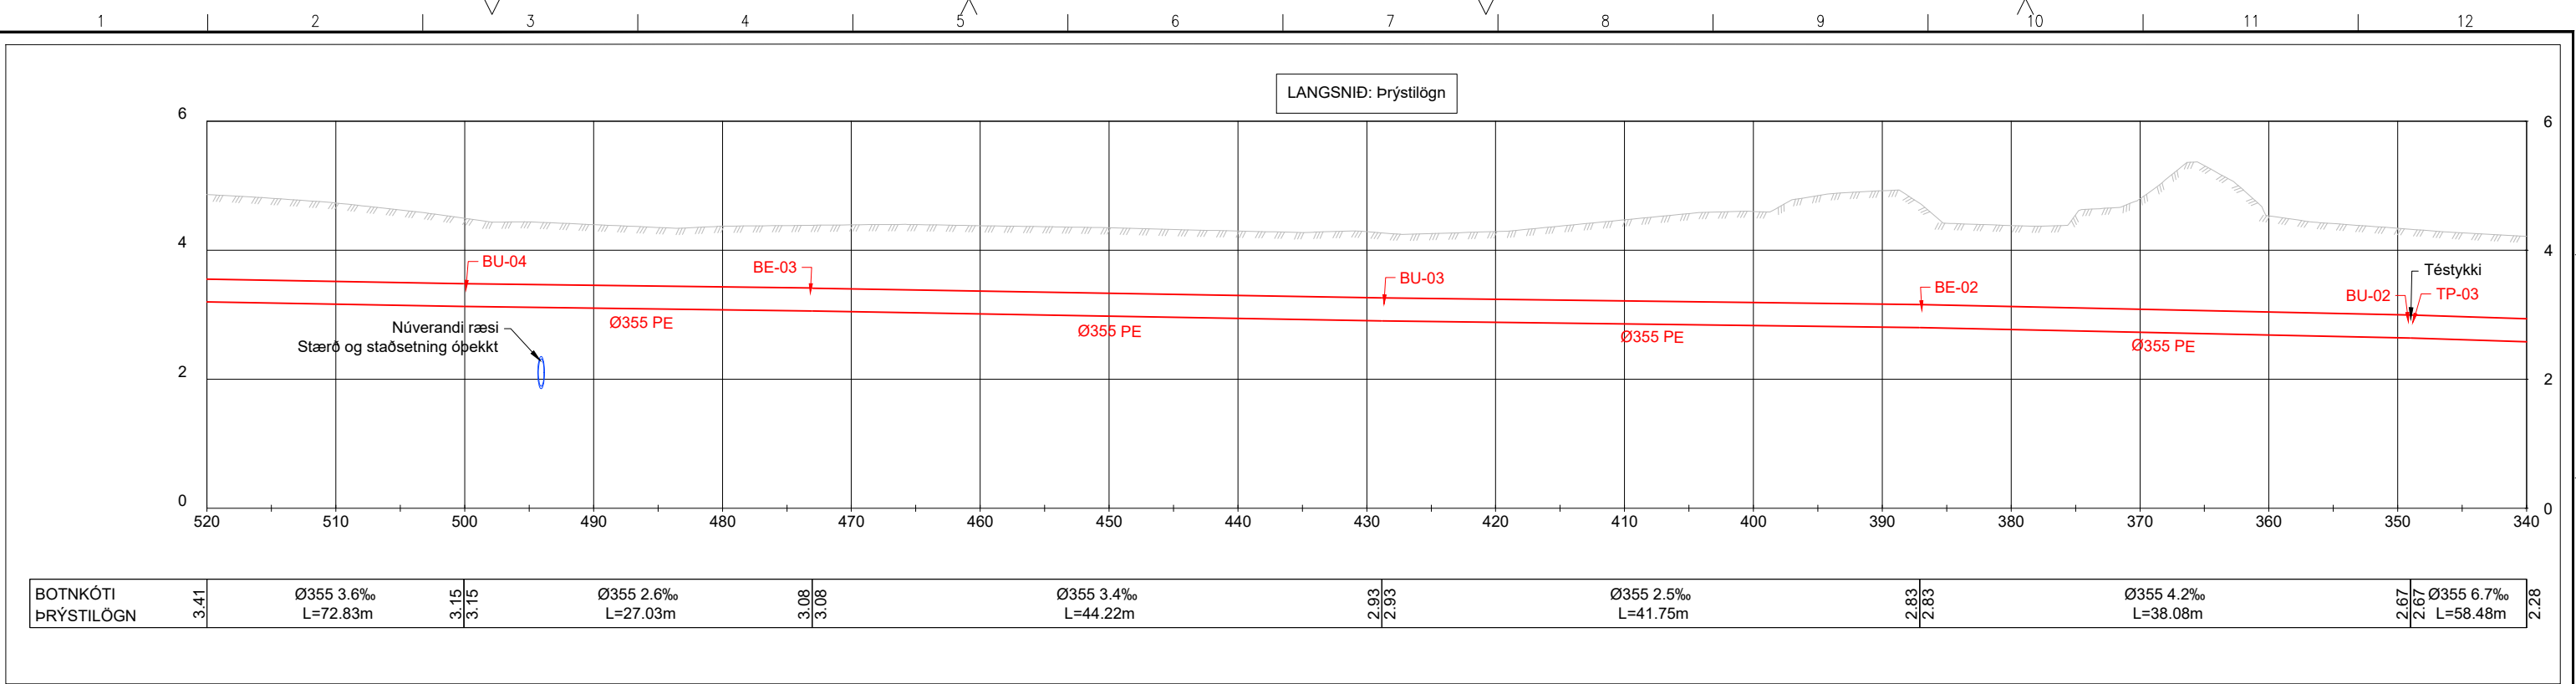

HNITASKRÁ

LAGNAENDAR, BRUNNAR OG TENGIPUNKTAR

NR.	Austur	Norður
BE-02	352431.527	404049.851
BE-03	352417.098	404134.305
BU-02	352449.191	404016.574
BU-03	352421.842	404090.458
BU-04	352417.600	404161.329
LE-02	352448.455	404015.898
TP-03	352449.191	404016.574

SKÝRINGAR:

	NÝ SKÓLPLÖGN		YFIRBORÐ - NÚVERANDI
	ÍDRÁTTARRÖR	B:	HNIT BEYGJU
	NÚVERANDI LÖGN - REGNVATN	BE:	HNIT ENDA BOGA
	NÚVERANDI LÖGN - SKÓLP	BU:	HNIT UPPHAF BOGA
	NÚVERANDI LÖGN - VATNSVEITA	FB:	NÚVERANDI FRÁVEITUBRUNNUR
	NÚVERANDI RAFVEITA - 11 kV	TP:	HNIT TENGIPUNKTAR
	NÚVERANDI RAFVEITA - LÁGÞENNA	LE:	LAGNAENDI
	NÚVERANDI RAFVEITA - HEIMTAUG	YH:	YFIRBORÐSHÆÐ
	NÚV. SKÓLPBRUNNUR	L:	LENGD Á MILLI MIÐJU BRUNNA

HNITAKERFI: ISN93

HÆÐAKERFI: REYKJAVÍKUR

1:250

0 5 10 15 20 25 m

Frumstærð blaðs A1-A3 = 50% minnkun

STAÐSETNING OG NÁNARA FYRIRKOMULAG HEIMÆÐA OG TENGINGA VIÐ NÚV. LAGNIR SKAL UNNIÐ SAMKVÆMT FYRIRMÆLUM UMSJÓNARMANNS/FAGEFTIRLITS SEM MUN ÁKVEÐA SLÍKT Í LJÓSI ÞESS SEM FRAM KEMUR VIÐ UPPGRÖFT.

SAMPYKKT:

A 2025-02-21 Verkeigning FRI FRI SGRS SGRS

ÚTG DAGS SKÝRINGAR TEIK HANN RÝNT SAMÞ

ÁLFTANES, MIÐSVÆÐI



Miðsvæði og Suðurnes, gatna- og fráveituhönnun

Viðiholt að útrás - Þrýstilögn

Grunnmynd og snið

VERKFANG 07101 TEIKNING M24.H703 A

© Öll afnot og afritun teikninga, að hluta eða í heild er háð skriflegu leyfi höfundar

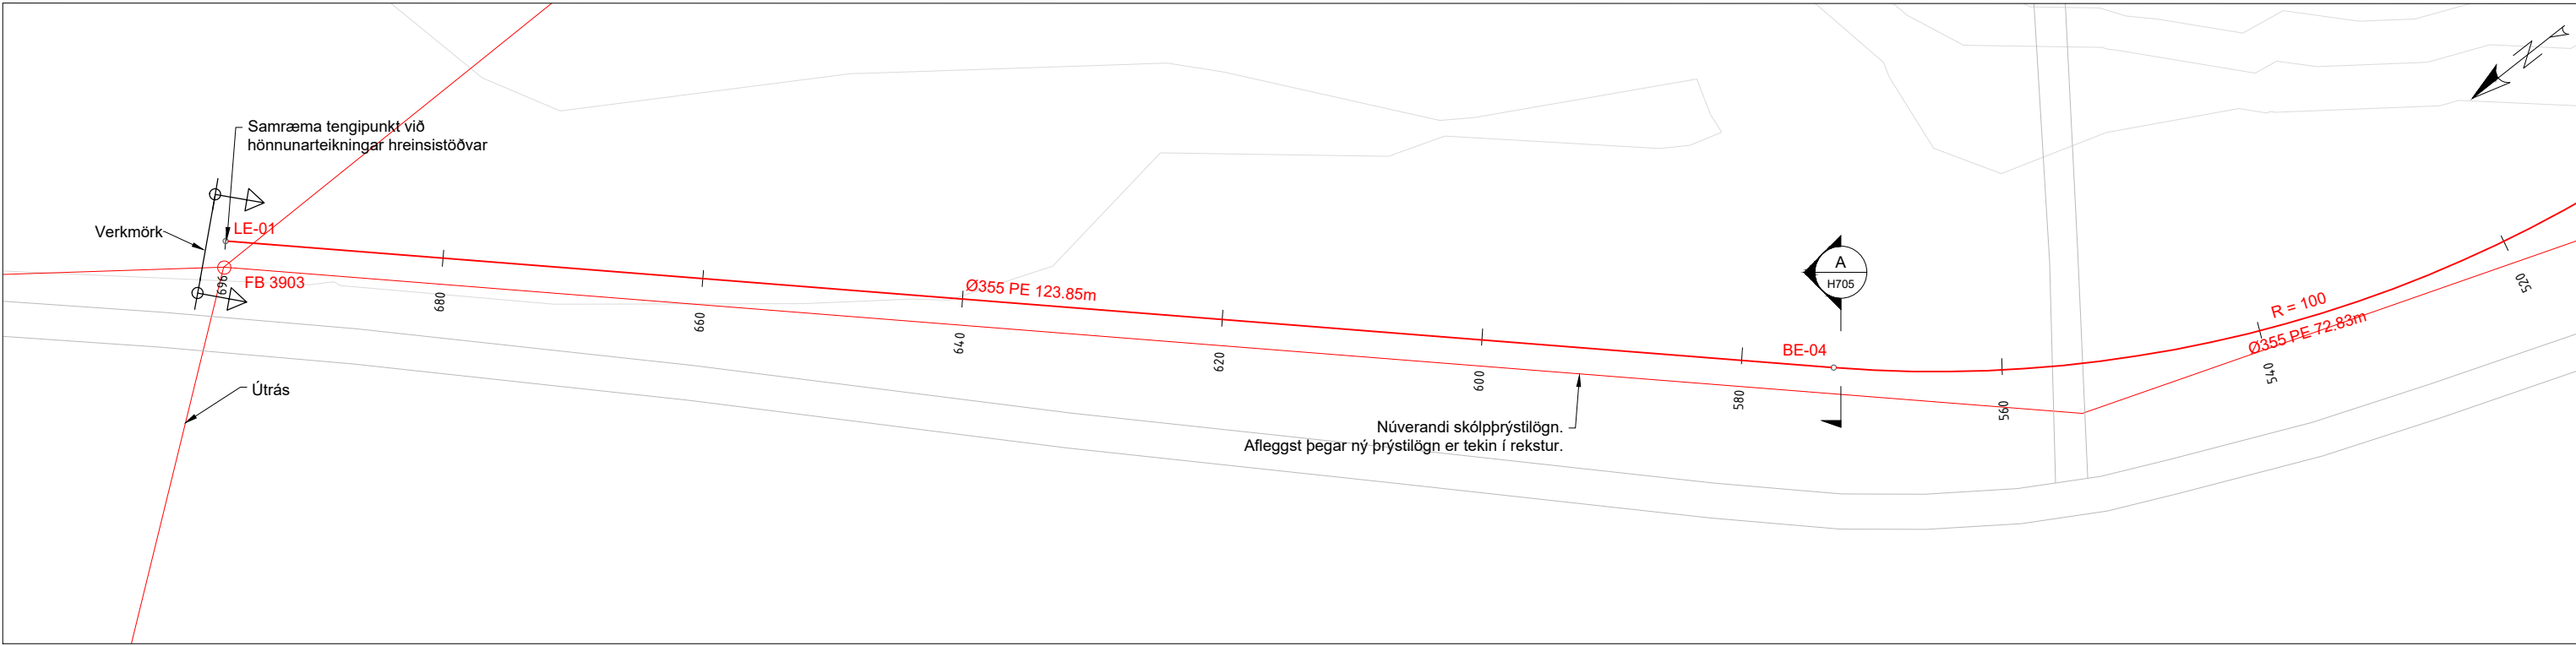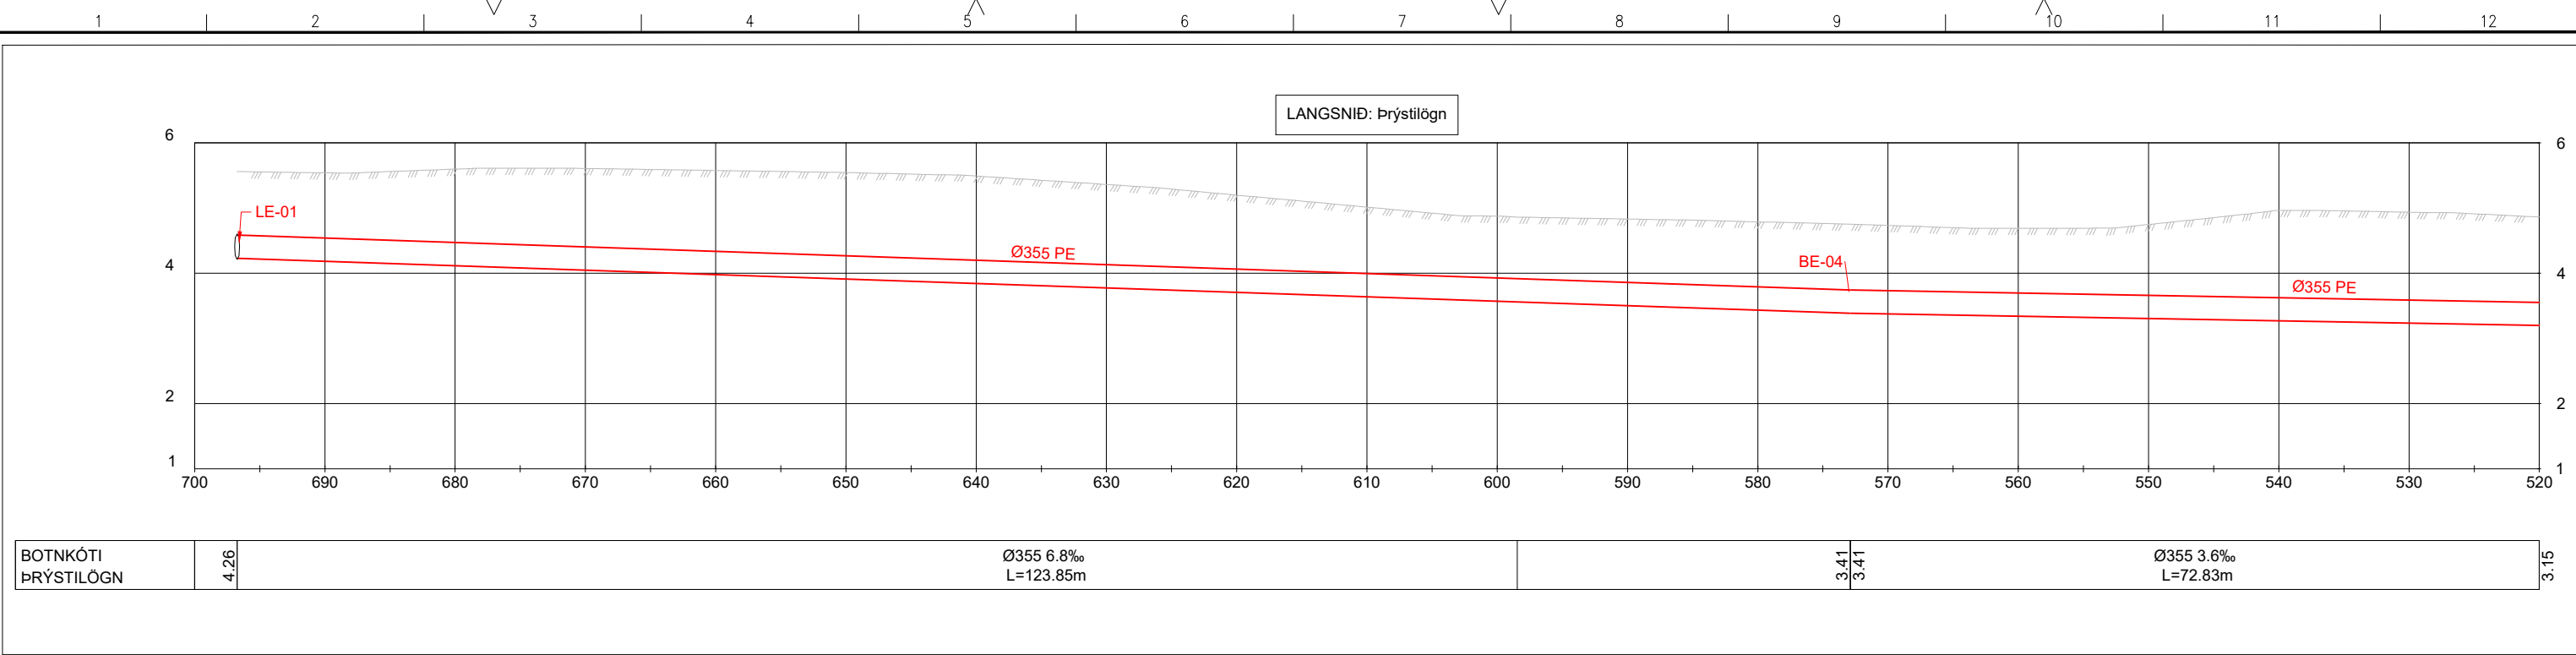


HNITASKRÁ

LAGNAENDAR, BRUNNAR OG TENGIPUNKTAR


NR.	Austur	Norður
BE-04	352444.202	404227.409
FB 3903	352526.809	404319.639
LE-01	352528.342	404318.290

- SKÝRINGAR:
- NÝ SKÓLPLÖGN
 - ÍDRÁTTARRÖR
 - NÚVERANDI LÖGN - REGNVATN
 - NÚVERANDI LÖGN - SKÓLP
 - NÚVERANDI LÖGN - VATNSVEITA
 - NÚVERANDI RAFVEITA - 11 kV
 - NÚVERANDI RAFVEITA - LÁGPSENNA
 - NÚVERANDI RAFVEITA - HEIMTAUG
 - NÚV. SKÓLPBRUNNUR
- YFIRBORÐ - NÚVERANDI
- B: HNIT BEYGJU
BE: HNIT ENDA BOGA
BU: HNIT UPPHAF BOGA
FB: NÚVERANDI FRÁVEITUBRUNNUR
TP: HNIT TENGIPUNKTAR
LE: LAGNAENDI
YH: YFIRBORÐSHÆÐ
L: LENGÐ Á MILLI MIÐJU BRUNNA

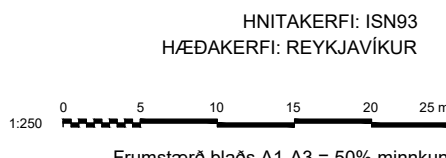


STAÐSETNING OG NÁNARA FYRIRKOMULAG HEIMÆÐA OG TENGINGA VIÐ NÚV. LAGNIR SKAL UNNIÐ SAMKVÆMT FYRIRMÆLUM UMSJÓNARMANNS/FAGEFTIRLITS SEM MUN ÁKVEÐA SLÍKT Í LJÓSI ÞESS SEM FRAM KEMUR VIÐ UPPGRÖFT.

SAMPYKKT:			ÁLFTANES, MIÐSVÆÐI Miðsvæði og Suðurnes, gatna- og fráveituhönnun Viðiholt að útrás - Þrýstilögn Grunnmynd og snið
A 2025-02-21 Verkteikning FRI FRI SGrS SGrS			
ÚTG DAGS SKÝRINGAR TEIK HANN RÝNT SAMÞ	www.verkis.is - sími: +354 422 8000		VERKFANG 07101 TEIKNING M24.H704 A

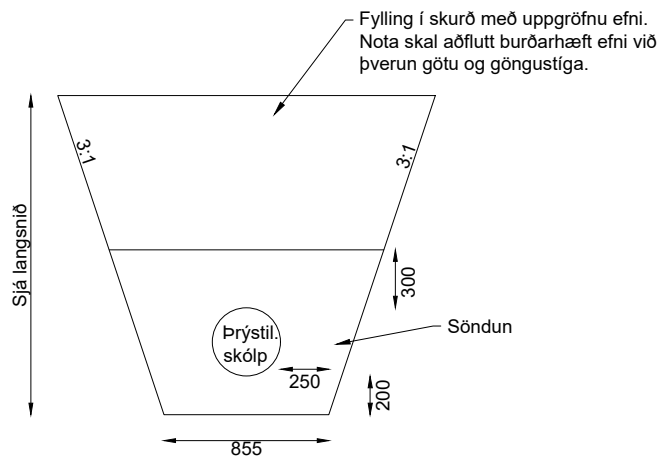

A KENNISNIÐ A
1:20

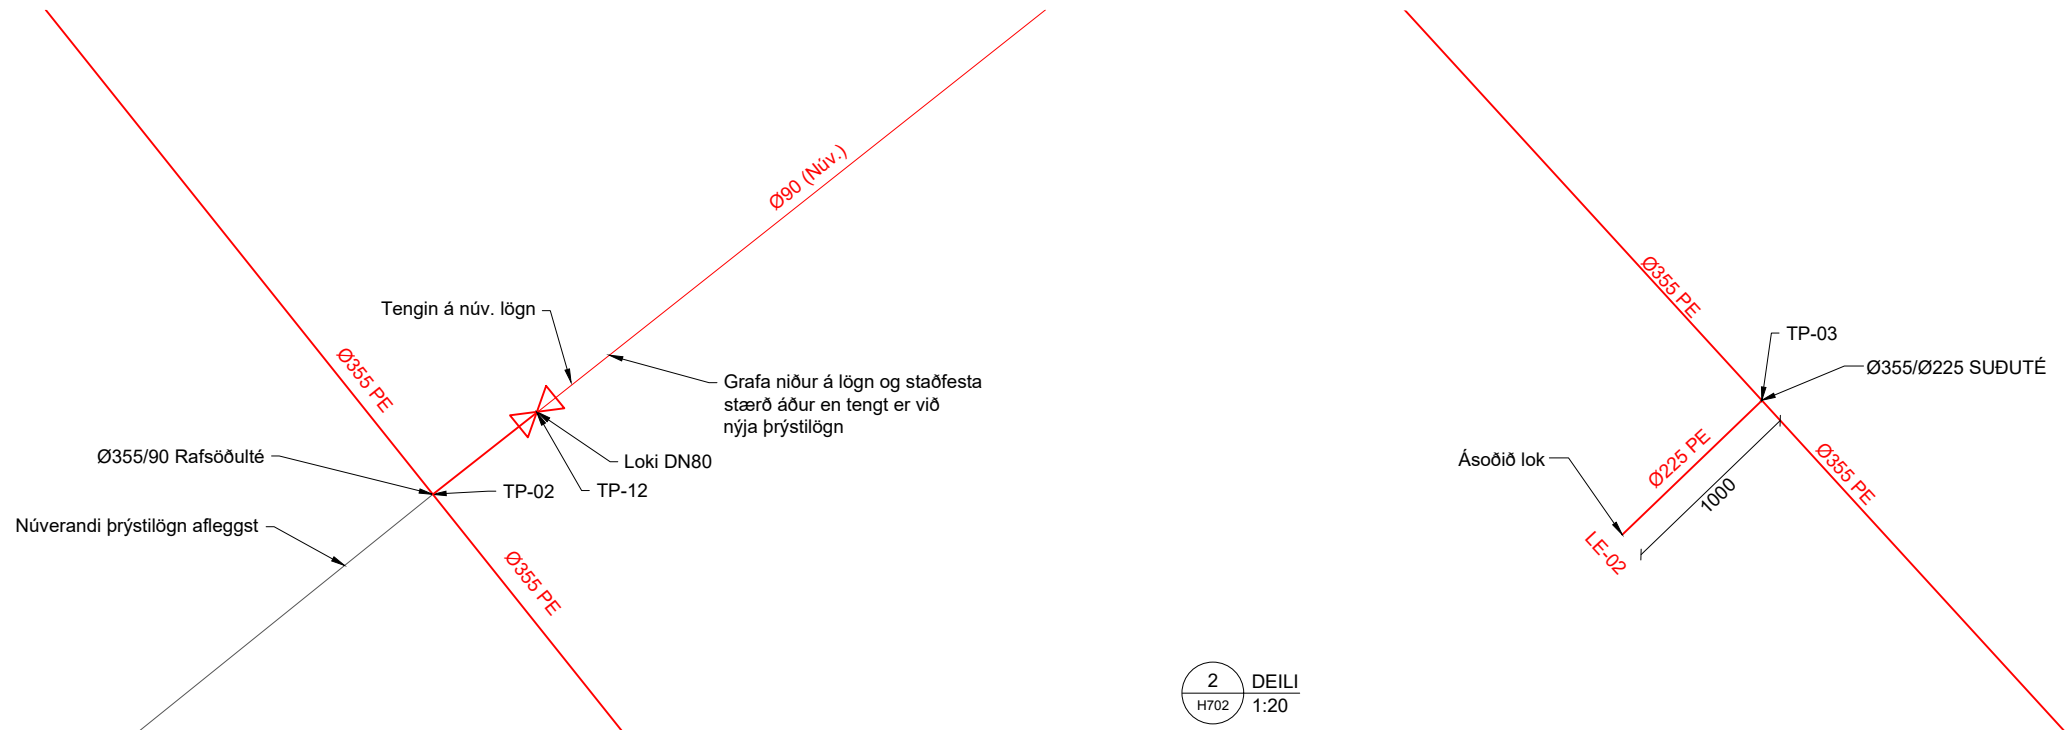

1 DEILI
H701 1:20

2 DEILI
H702 1:20


SKÝRINGAR:

- NÝ SKÓLPLÖGN
- ÍDRÁTTARRÖR
- NÚVERANDI LÖGN - REGNVATN
- NÚVERANDI LÖGN - SKÓLP
- NÚVERANDI LÖGN - VATNSVEITA
- NÚVERANDI RAFVEITA - 11 kV
- NÚVERANDI RAFVEITA - LÁGPSENNA
- NÚVERANDI RAFVEITA - HEIMTAUG
- NÚV. SKÓLPBRUNNUR

YFIRBORÐ - NÚVERANDI

- B: HNIT BEYGJU
- BE: HNIT ENDA BOGA
- BU: HNIT UPPHAF BOGA
- FB: NÚVERANDI FRÁVEITUBRUNNUR
- TP: HNIT TENGIPUNKTAR
- LE: LAGNAENDI
- YH: YFIRBORÐSHÆÐ
- L: LENGÐ Á MILLI MIÐJU BRUNNA

HNITAKERFI: ISN93
HÆÐAKERFI: REYKJAVÍKUR

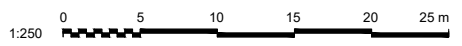

Frumstærð blaðs A1-A3 = 50% minnkun

STAÐSETNING OG NÁNARA FYRIRKOMULAG HEIMÆÐA OG
TENGINA VIÐ NÚV. LAGNIR SKAL UNNIÐ SAMKVÆMT FYRIRMÆLUM
UMSJÓNARMANNS/FAGEFTIRLITS SEM MUN ÁKVEÐA SLÍKT Í LJÓSI
ÞESS SEM FRAM KEMUR VIÐ UPPGRÖFT.

SAMPYKKT:				ÁLFTANES, MIÐSVÆÐI Miðsvæði og Suðurnes, gatna- og fráveituhönnun Breiðamýri - Fráveita
A	2025-02-21 Verkteikning	FRI FRI SGrS SGrS		
ÚTG	DAGS	SKÝRINGAR	TEIK	HANN RÝNT SAMP
www.verkis.is - sími: +354 422 8000		VERKFANG 07101 TEIKNING M24.H705 A		

- Áfangi 1
- Vinnusvæði er á göngustíg milli húsa við Hólmatún 50 og 52 og nær að göngustíg sem liggur meðfram sjó
 - Umferð gangandi og hjólandi er beint á hjáleið á milli Hólmatúns 40 og 42 og að göngustíg meðfram sjó
 - Loka þarf gangstétt á milli Hólmatúns 50 og 52 fyrir framan vinnusvæði og beina þarf umferð gangandi og hjólandi út á götu, þar sem tryggja skal að frí breidd göngusvæðis sé að lágmarki 1,5 m að breidd
 - Þrengt er að umferð framhjá vinnusvæði en tryggja skal að frí breidd sé að lágmarki 3,5 m að breidd
 - Girða skal lagnaskurði af á meðan á framkvæmd stendur
 - Hylja skal varanleg skilti sem gilda ekki á framkvæmdartíma




Vinnusvæði

Bráðabirgða gönguleið

Girðing

Aðvörunarljós (Má sl. með heimild eftirlits ef vinnusvæði er upplýst)

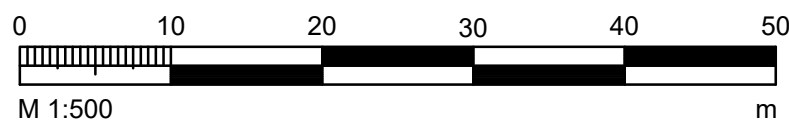

UTL. DAGS.	ÚTGAFURÉLL	HANNAÐ TERN. VÍRÞ.





VERNUMER 104052	BLAÐSTÉÐ A1	HANNAÐ TERNAÐ VÍRÞAKAÐ	HEM HEM SM
TEKINGINAMER Y101			
DAGS. 05.03.2025	SKALA 1:500		
SAMBAND KENNIFALL			

Hreinsistöð - Álfanes Álfanes 225	TEKING
Vinnusvæðamerkingar Áfangi 1	1
	A



- Áfangi 2**
- Vinnusvæði er á göngustíg meðfram sjónum
 - Loka þarf göngustígnum að hluta á meðan á framkvæmd stendur og skal útbúa hjáleið meðfram vinnusvæði á meðan á framkvæmd stendur
 - Girða skal lagnaskurð af á meðan á framkvæmd stendur
 - Hylja skal varanleg skilti sem gilda ekki á framkvæmdartíma

- Vinnusvæði
- Bráðabirgða gönguleið
- Girðing
- Aðvörunarljós (Má sl. með heimild eftirlits ef vinnusvæði er upplýst)

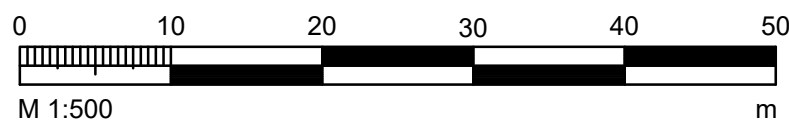

UTL. DAGL.	ÚTGAFURÉTTIL	HANNAÐ TERN. VÉRÞ.







VERNUMER 104052	BLAÐSTYRÐ A1	HANNAÐ TERNAD VERNUMER	HEM HEM SM
TERNUMER Y102	MAÐUR 1:500		
DAGL. 05.03.2025			
SAMBAND KENNITALA			

Hreinsistöð - Álfarnes	TERNING
Álfarnes	2
Vinnusvæðamerkingar	OTGAF
Áfangi 2	A

Áfangi 3

- Vinnusvæði er á og meðfram göngustíg sem liggur meðfram Breiðamýri og að Suðurnesvegi
- Loka þarf göngustígnum á meðan á framkvæmd stendur
- Hámarkshraði er 30 km/klst. framhjá vinnusvæði og þengt er að umferð á meðan á framkvæmd stendur
- ATH. Hér er verið að notast við lofmynd þar sem vantar inn á götuna Víðiholt. Merkjia skjal við gatnamót Víðiholts og Breiðamýri eins og sýnt er á mynd, eða alveg við gatnamótin áður en beygt er inn á Breiðamýri
- Gírða skjal lagnaskurð af á meðan á framkvæmd stendur
- Hljá skjal varanleg skilti sem gilda ekki á framkvæmdartíma

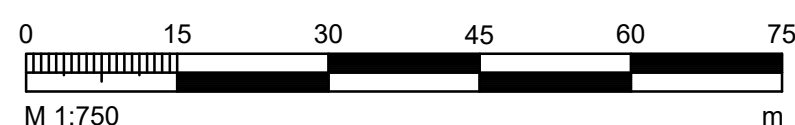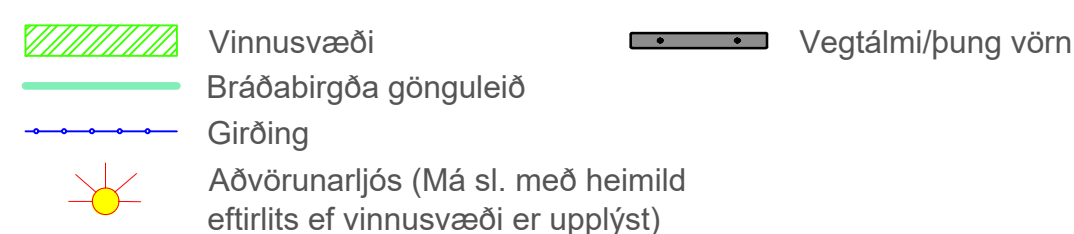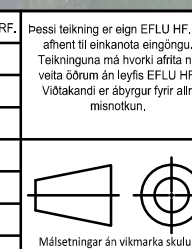[illegible]





VERONUMMER 104052	BLADSTÖRD A1	HANNAD: TEKNAD: YFFRÅGAD:	HEM HEM SH
TEKNINGANUMMER Y103			
DAGS: 15.05.2025	MÅLRIK/ÅRSD 1:750		
SÄMPYKKT: KENNITÄLÄ:			

Hreinsistöð - Álftanes
Álftanes
225
Vinnusvæðamerkingar
Áfangi 3

TEKNIKG	3
ÚTGÁFA	A

Áfangi 4

- Vinnusvæði þverar Suðurnesveg við gatnamót Suðurnesvegjar og Breiðamýri
- Loka þarf Suðurnesvegi á meðan á framkvæmd stendur
- Hjáleið verður um Breiðamýri, Suðurnesveg og Norðurnesveg
- Gróða skal lagnaskurði af á meðan á framkvæmd stendur
- Hylja skal varanleg skilti sem gilda ekki á framkvæmdartíma

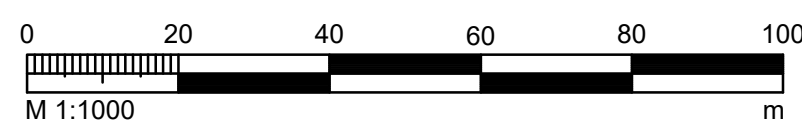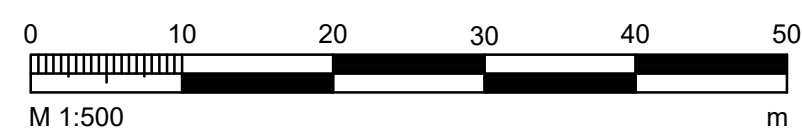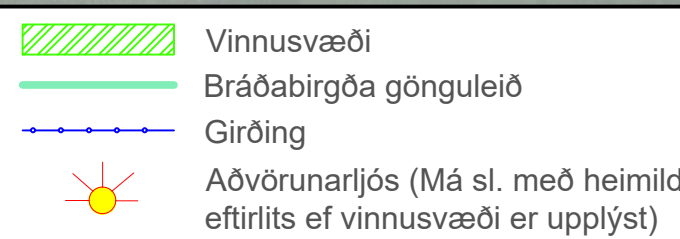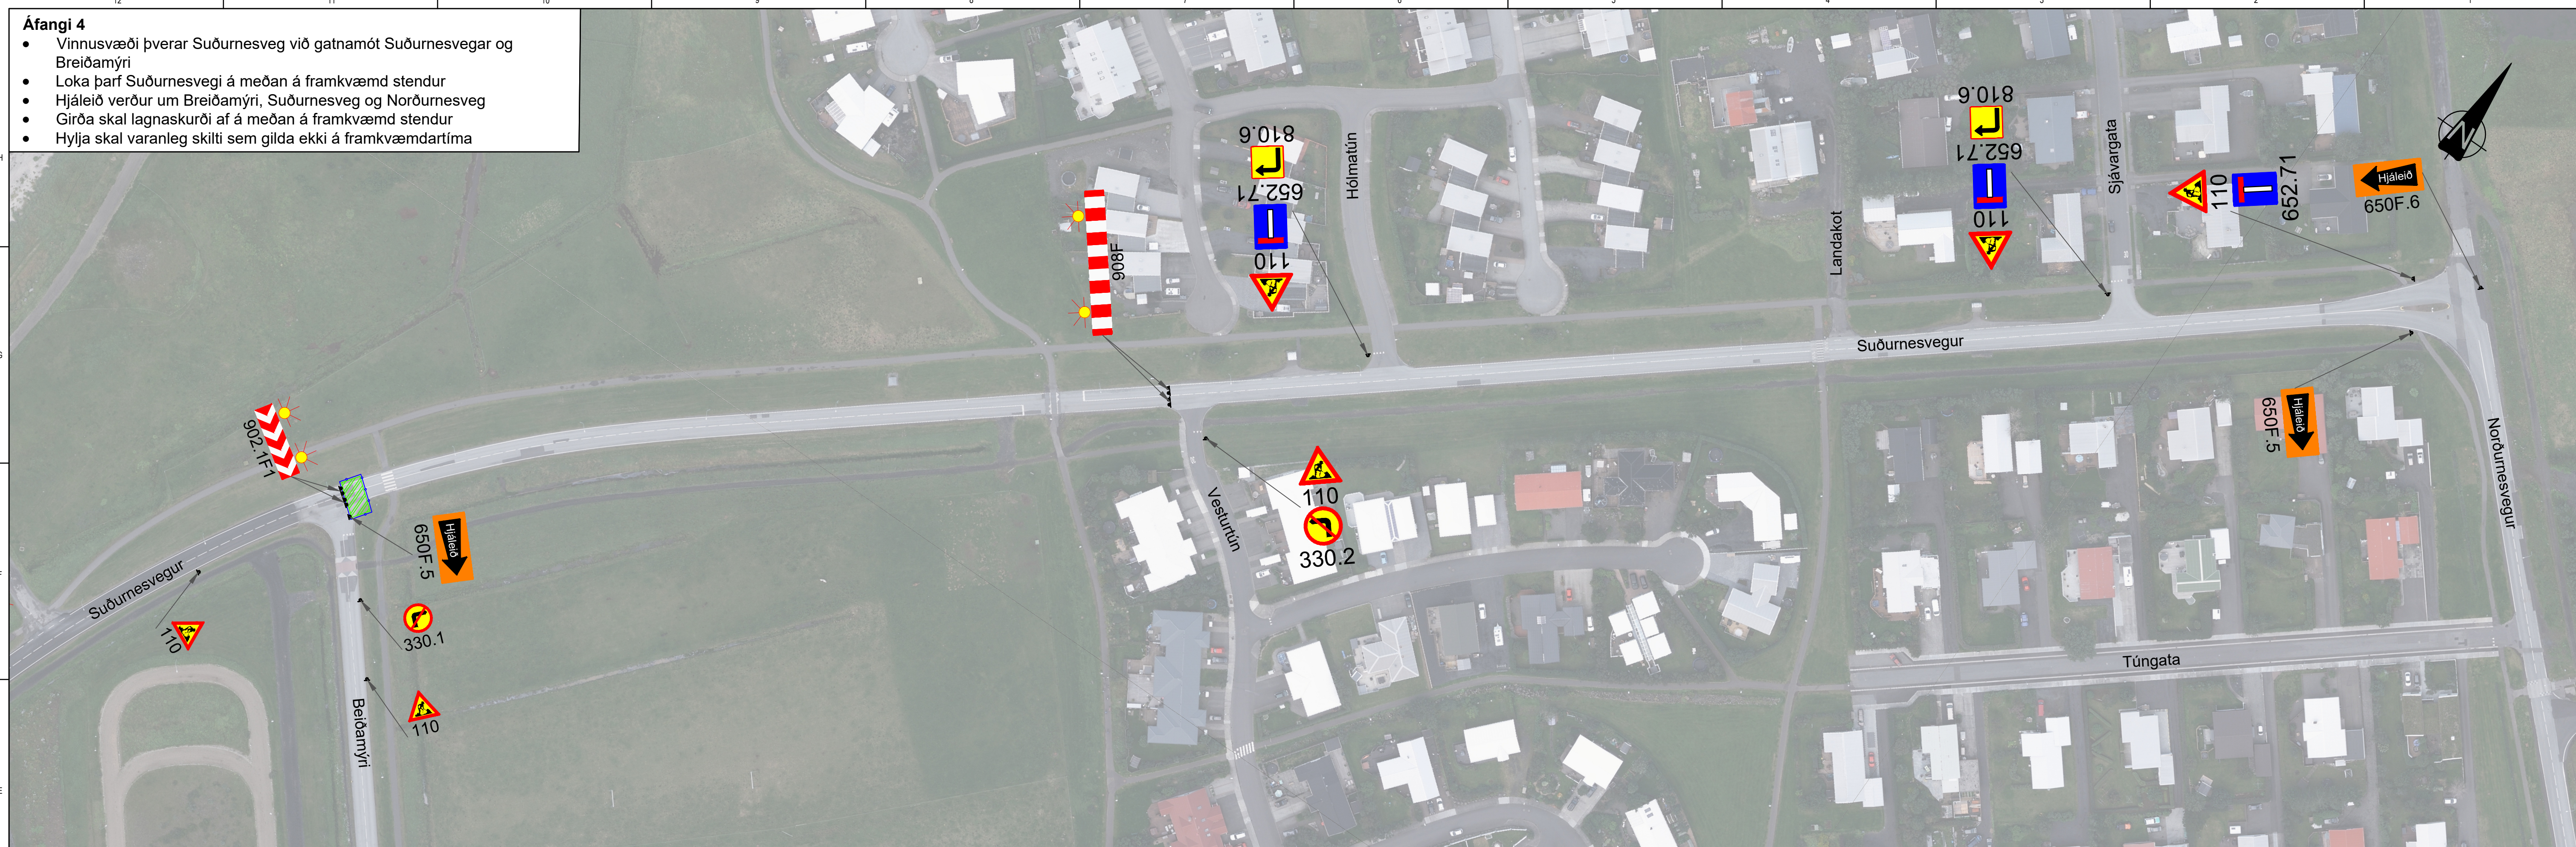[illegible]

VERONUMMER 104052	SLADSTÆRD A1	HANNAED: HEMI TEKNAD: HEMI YFIRSEARD: SH
TEKNINGANUMMER Y104		
DAGS: 15.05.2025	MÆLKIVARÐI 1:500/1:1000	
SAMPYKKT:		
KENNITALA:		

Hreinsistöð - Álftanes
Álftanes
225
Vinnusvæðamerkingar
Áfangi 4


TEKNIÐ	4
ÚTGÁFA	A

Áfangi 5

- Vinnusvæði liggur til móts við Breiðamýri og eftir göngustíg meðfram sjó
- Setja þarf göngubrú eða útbúa hjáleið framhja vinnusvæði á 2 stöðum í þessum áfanga og skal það ákveðið í samráði við eftirlit á staðnum hvort verður gert
- Girða skal lagnaskurð af á meðan á framkvæmd stendur
- Hylja skal vandanleg skilti sem gilda ekki á framkvæmdartíma



 Vinnusvæði
 Girðing
 Göngubrú

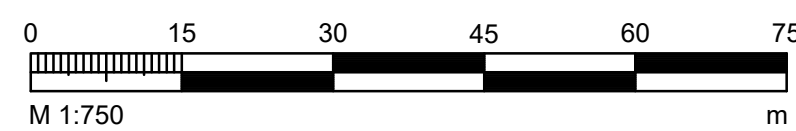[illegible]

VERSIONUMER 104052	SLADSTYRDE A1	HANNAID: TEKNAD: YFIRFAAD:	HEM HEM SH
TEKJONGANUMER Y105			
DAGD: 15.05.2025	MELURVARDI 1:750		
SAMPYKKT:			
KENNITALA:			

Hreinsistöð - Álfanes
Álfanes
225
Vinnusvæðamerkingar
Áfangi 5

TEKNOLOGI	5
-----------	---


- Áfangi 6
- Vinnusvæði nær frá Bakkavegi og eftir göngustíg meðfram sjónum
 - Loka þarf göngustíg meðfram sjó á meðan á framkvæmd stendur þar sem stígur verður notaður sem vinnuvegur á framkvæmdartíma
 - Lokun við Bakkaveg þarf að vera á þann hátt að vinnumferð komist um stíg en skýrt að stígur sé lokaður almennri umferð
 - Girða skal lagnaskurð af á meðan á framkvæmd stendur
 - Hylja skal varanleg skilti sem gilda ekki á framkvæmdartíma



Vinnusvæði

Bráðabirgða gönguleið

Aðvörunarljós (Má sl. með heimild eftirlits ef vinnusvæði er upplýst)

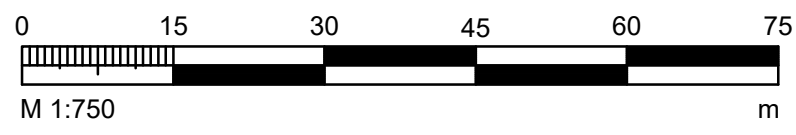

UTL. DAGL.	ÚTGAFURÉFILL	HANNAÐ TERN. VÉRÞ.

Höfundur er ábyrgur fyrir
teikningunni.



VERNUMER 104052	SLAÐSTÆÐ A1	HANNAÐ TERNAÐ VIRKISAM	HEM HEM SH
TEKINGISNÁMNER Y106			
DAGL. 15.05.2025	MÁLNUMER 1.750		
SAMÞYKKT KENNITALA			

Hreinsistöð - Álfanes	TERNING 6
Álfanes 225	
Vinnusvæðamerkingar	ÚTGAFA A
Áfangi 6	