



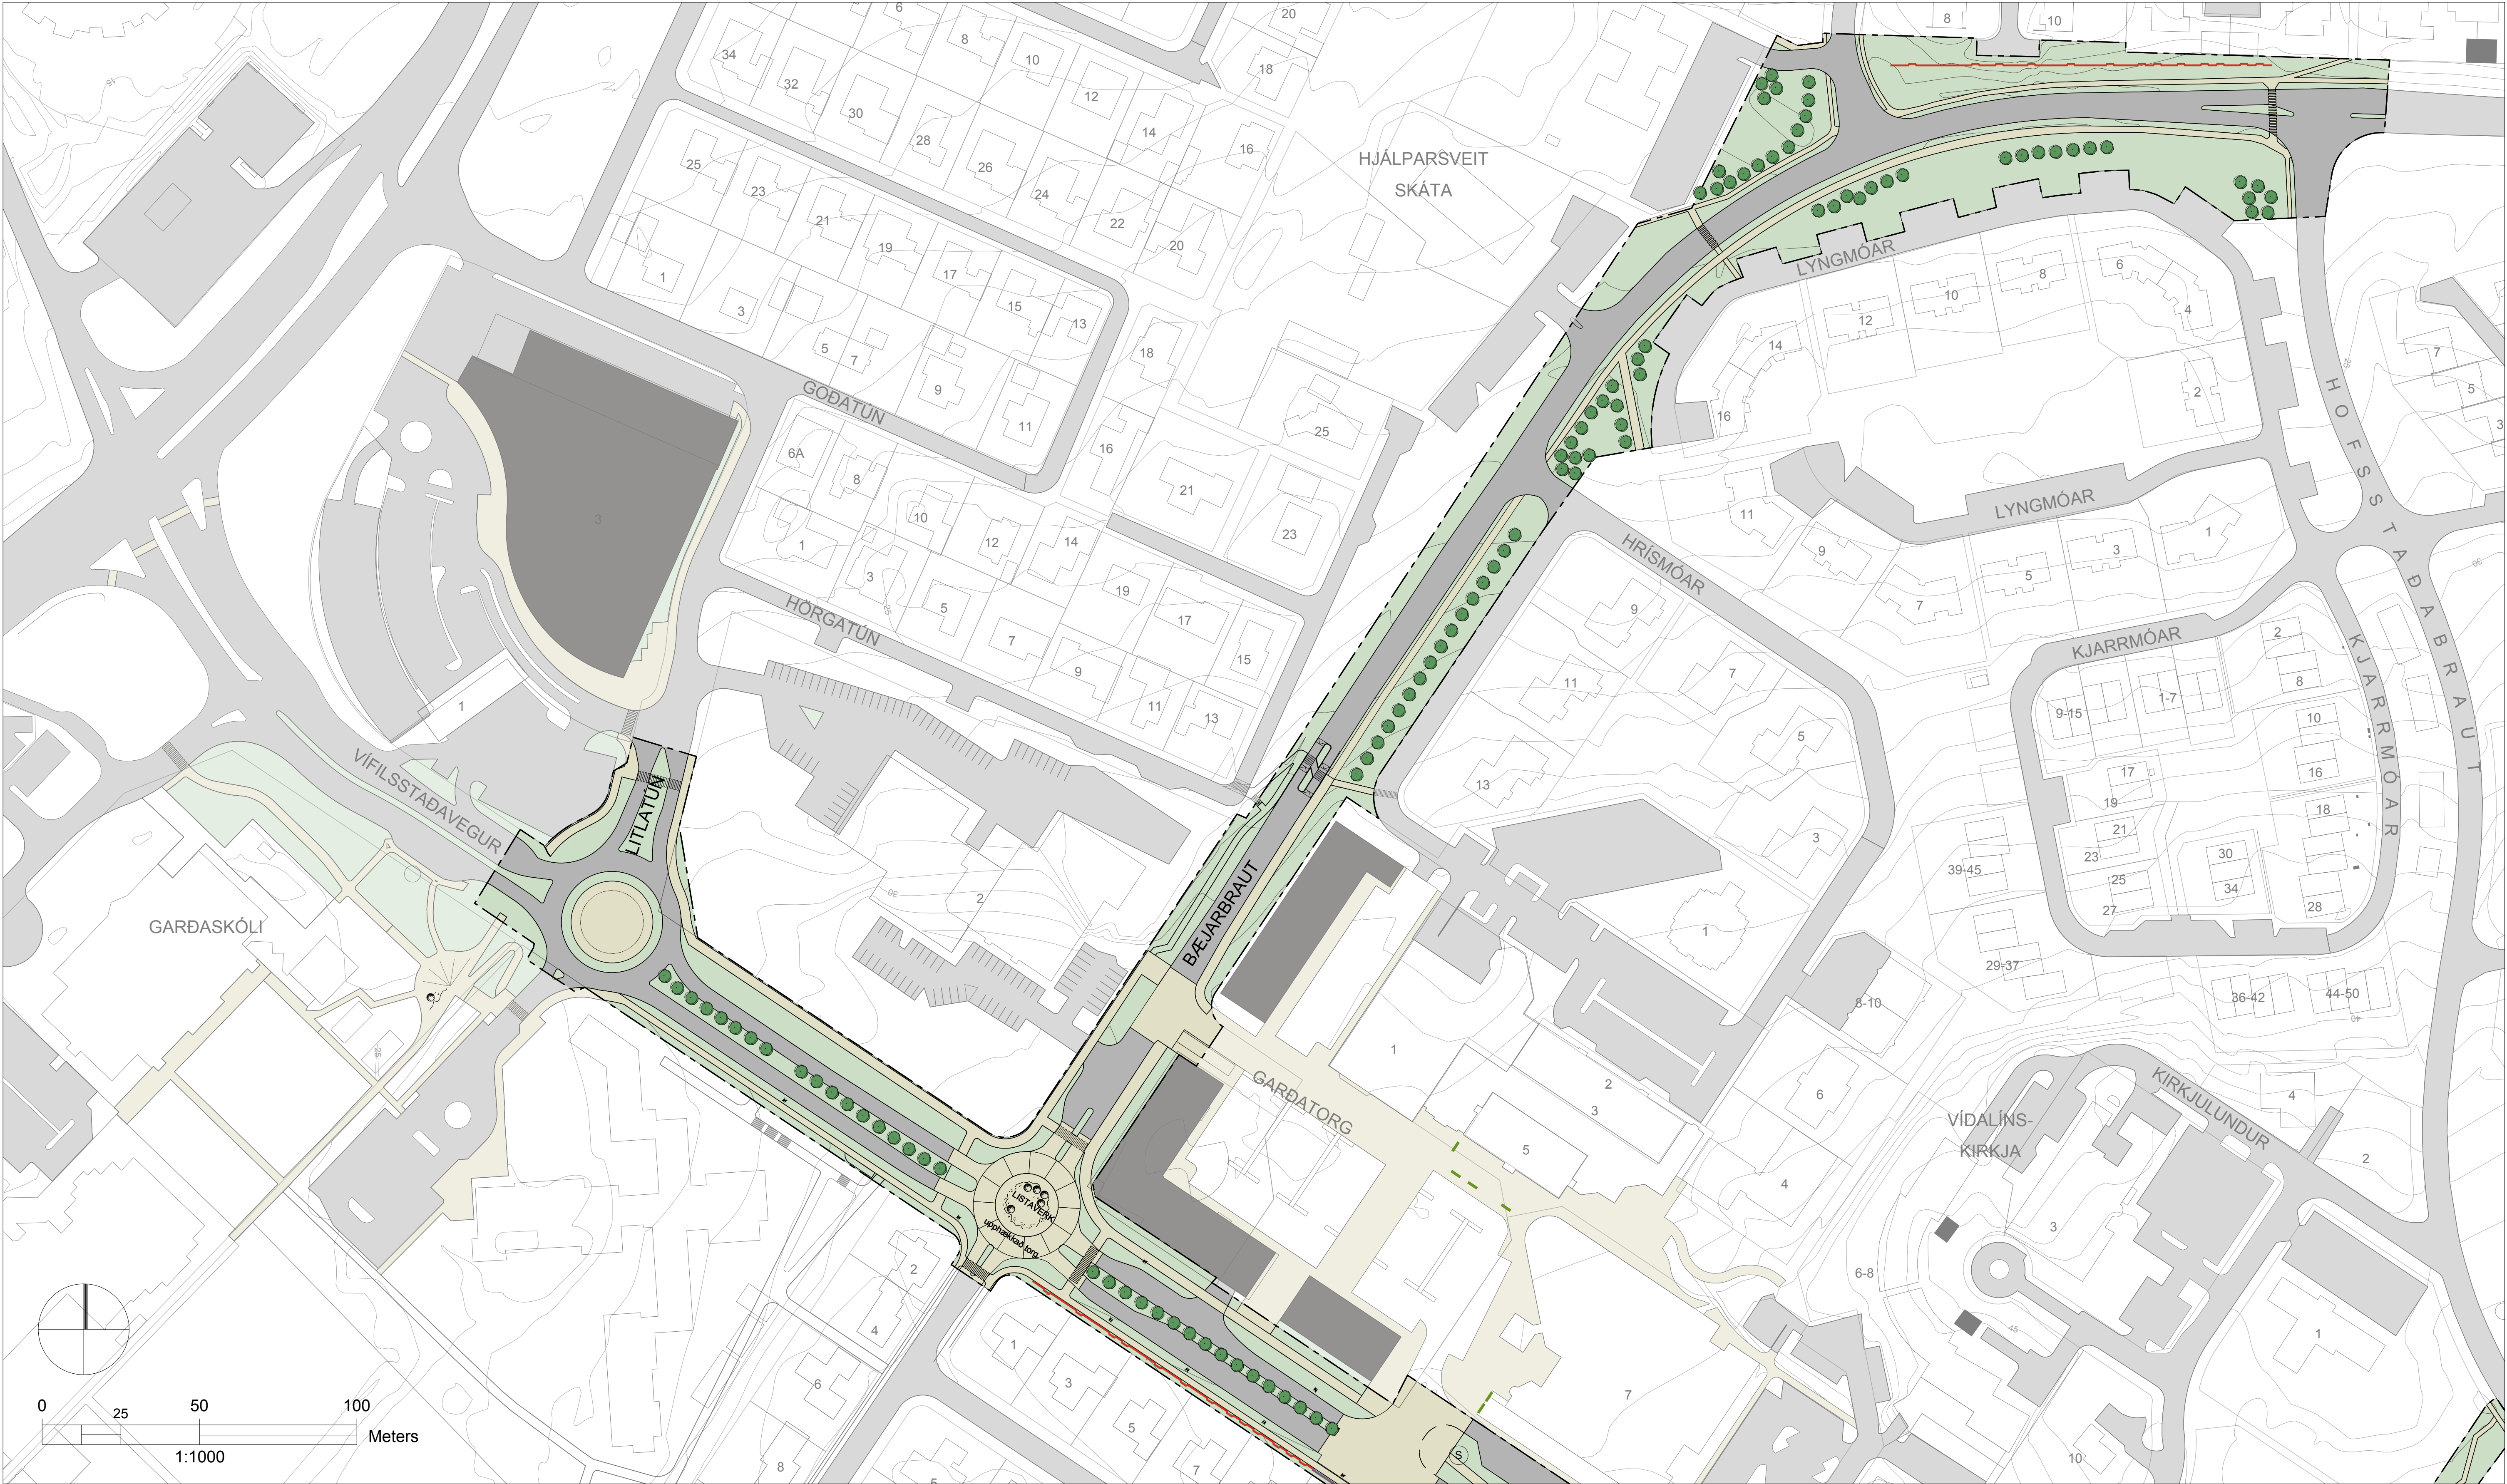

SKÝRINGAR

- SKIPULAGSSVÆÐI
- VEGIR
- TORG
- NÚV. STÍGAR
- NÝIR STÍGAR

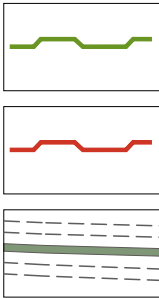

- NÚV. HLJÓÐVIST / TIMBURVEGGIR
- NÝ HLJÓÐVIST / TIMBURVEGGIR
- HLJÓÐVIST / MANIR

GARÐABÆR - VÍFILSSTAÐAVEGUR
DEILISKIPULAG - SKÝRINGARUPPDRATTUR
LITLATÚN - BÆJARBRAUT - GARÐATORG

KVARÐI-A1: 1:1000	TEIKN NR: 2 AF 4
DAGS: 21.02.2019	HANNAÐ: ph
FLOKKUR: 1300-garð	TEIKNAD: ph/er
SKRÁ: 13016-PL.DWG	VERKNR: 13016

