



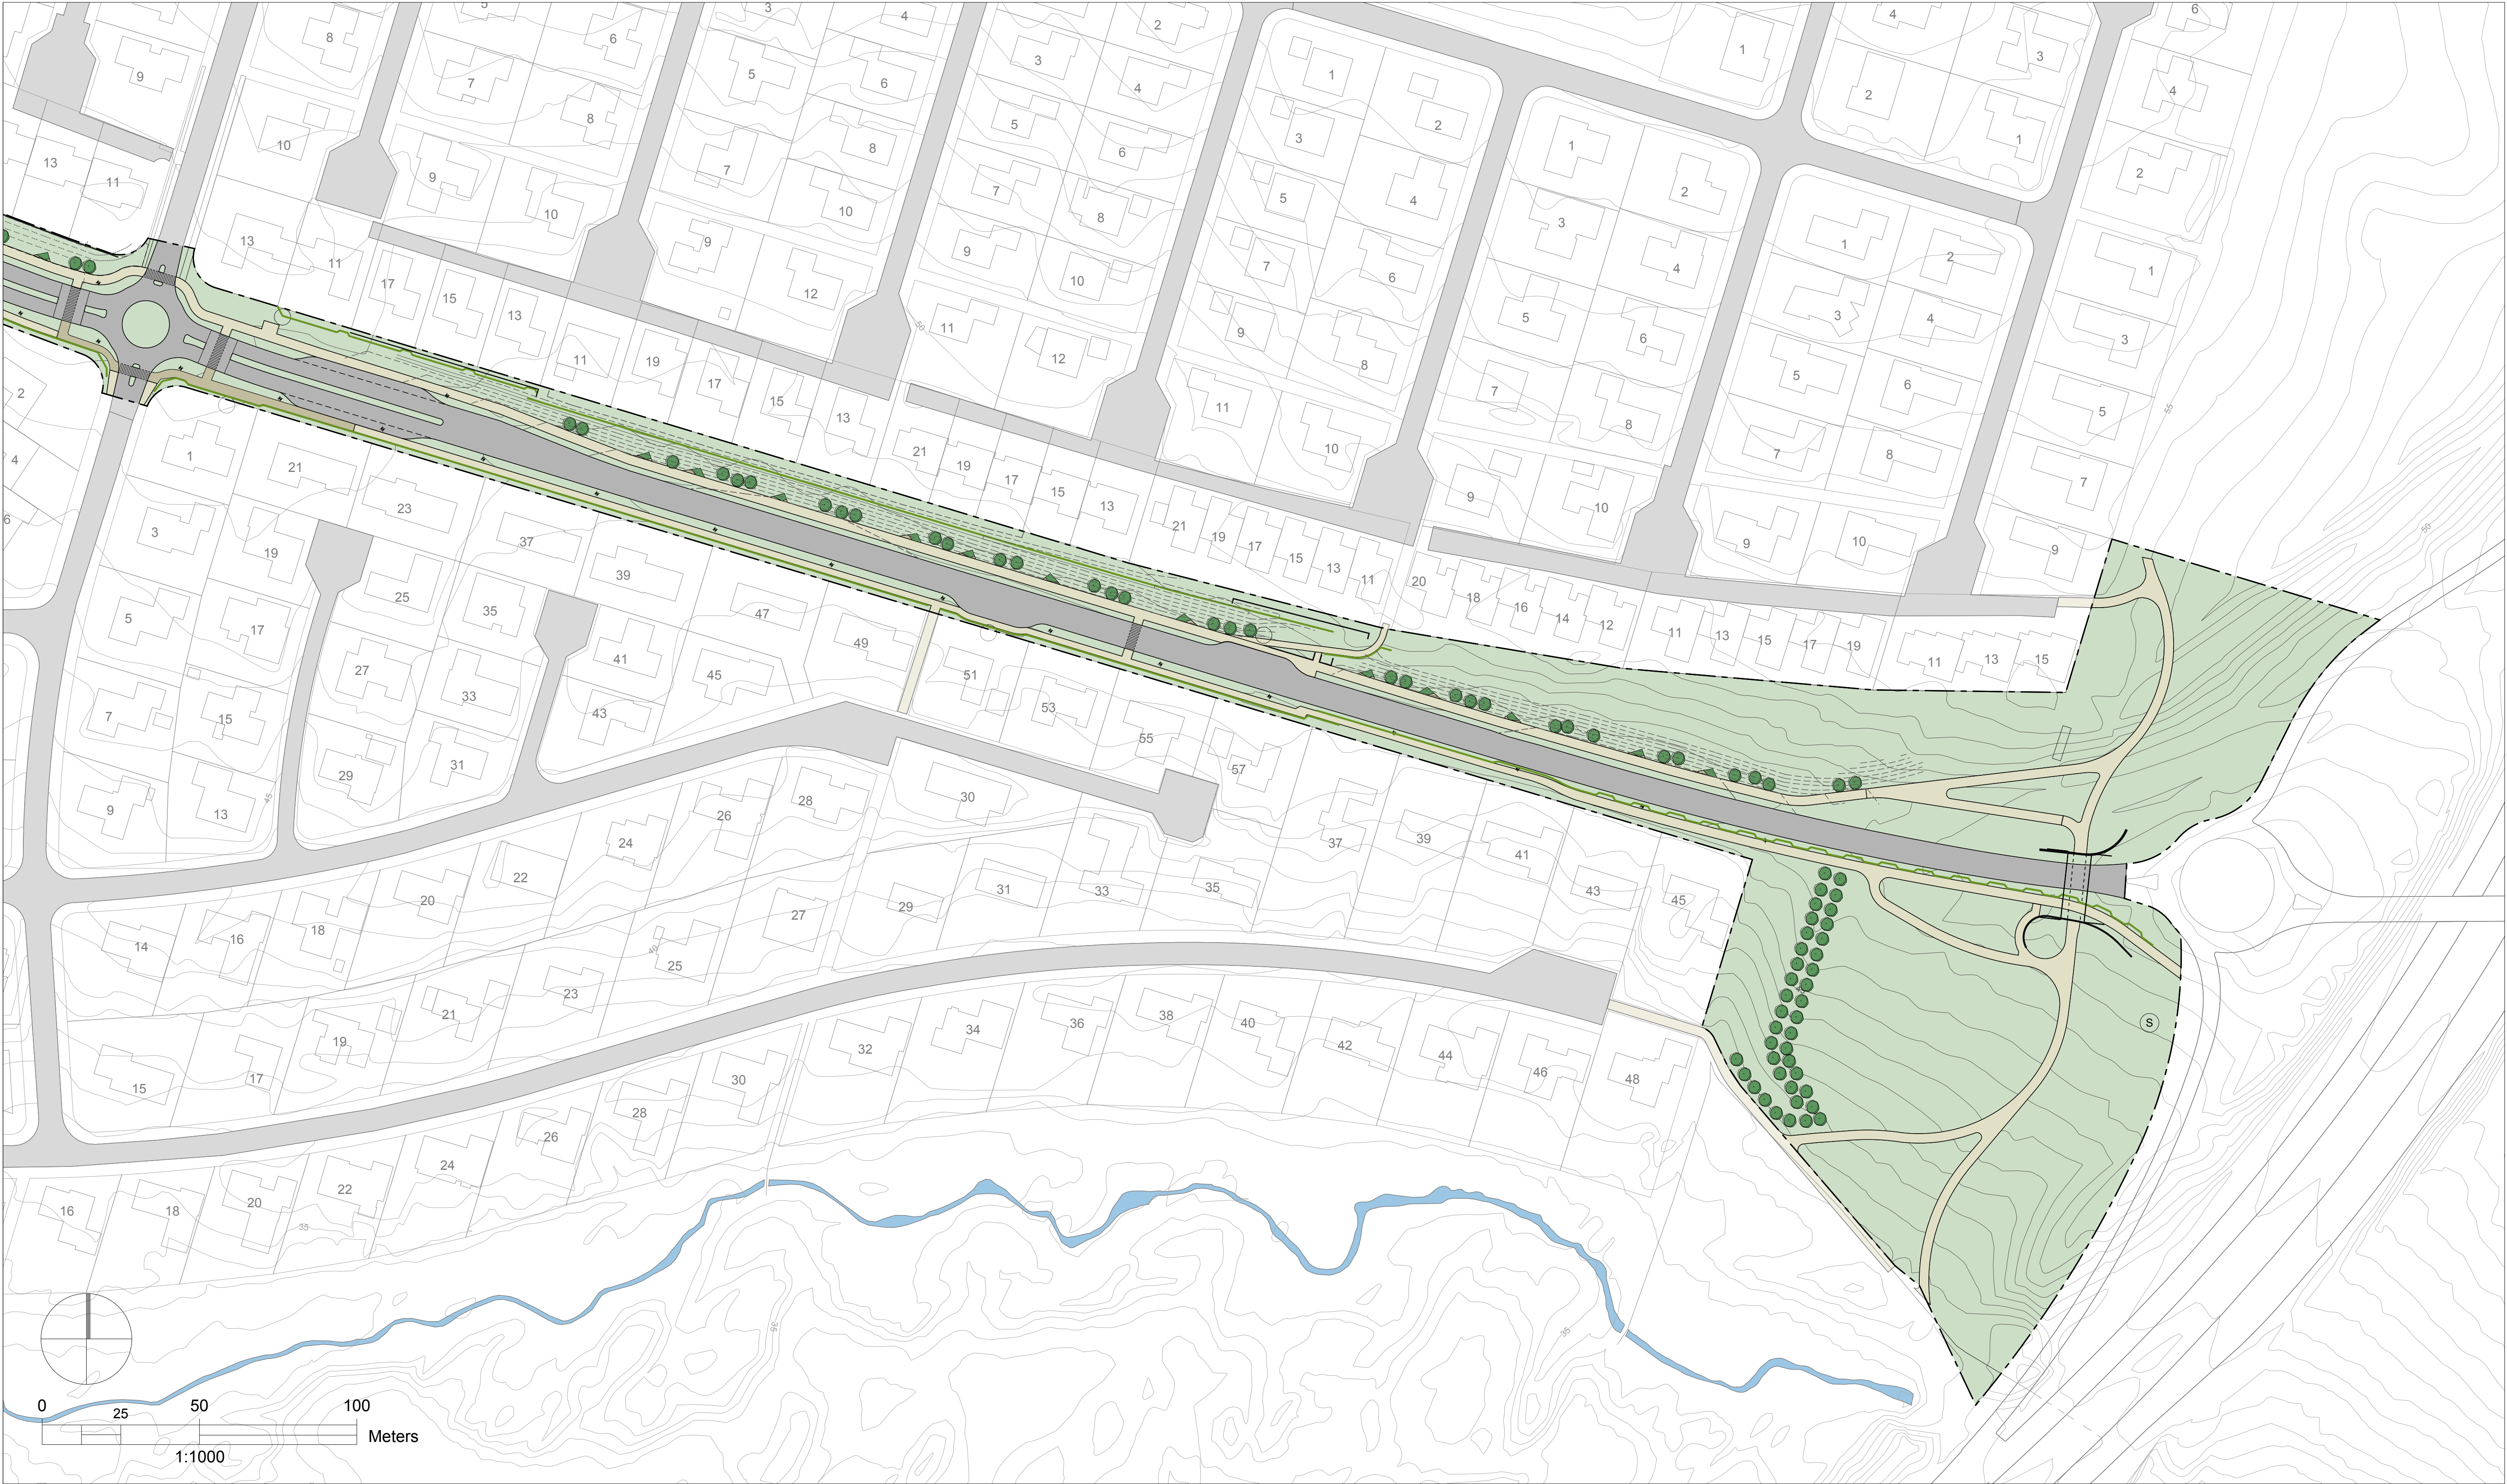

SKÝRINGAR

- SKIPULAGSSVÆÐI
- VEGIR
- TORG
- NÚV. STÍGAR
- NÝIR STÍGAR

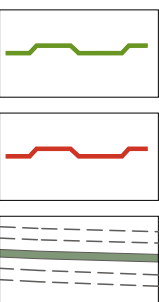

- NÚV. HLJÓÐVIST / TIMBURVEGGIR
- NÝ HLJÓÐVIST / TIMBURVEGGIR
- HLJÓÐVIST / MANIR

GARÐABÆR - VÍFILSSTAÐAVEGUR
DEILISKIPULAG - SKÝRINGARUPPDRÁTTUR
KARLABRAUT - REYKJANESBRAUT

KVARDI-A1:	1:1000	TEIKN NR:	2 AF 4
DAGS:	21.02.2019	HANNAÐ:	ph
FLOKKUR:	1300-garð	TEIKNAD:	ph/er
SKRÁ:	13016-PL.DWG	VERKNR:	13016

