


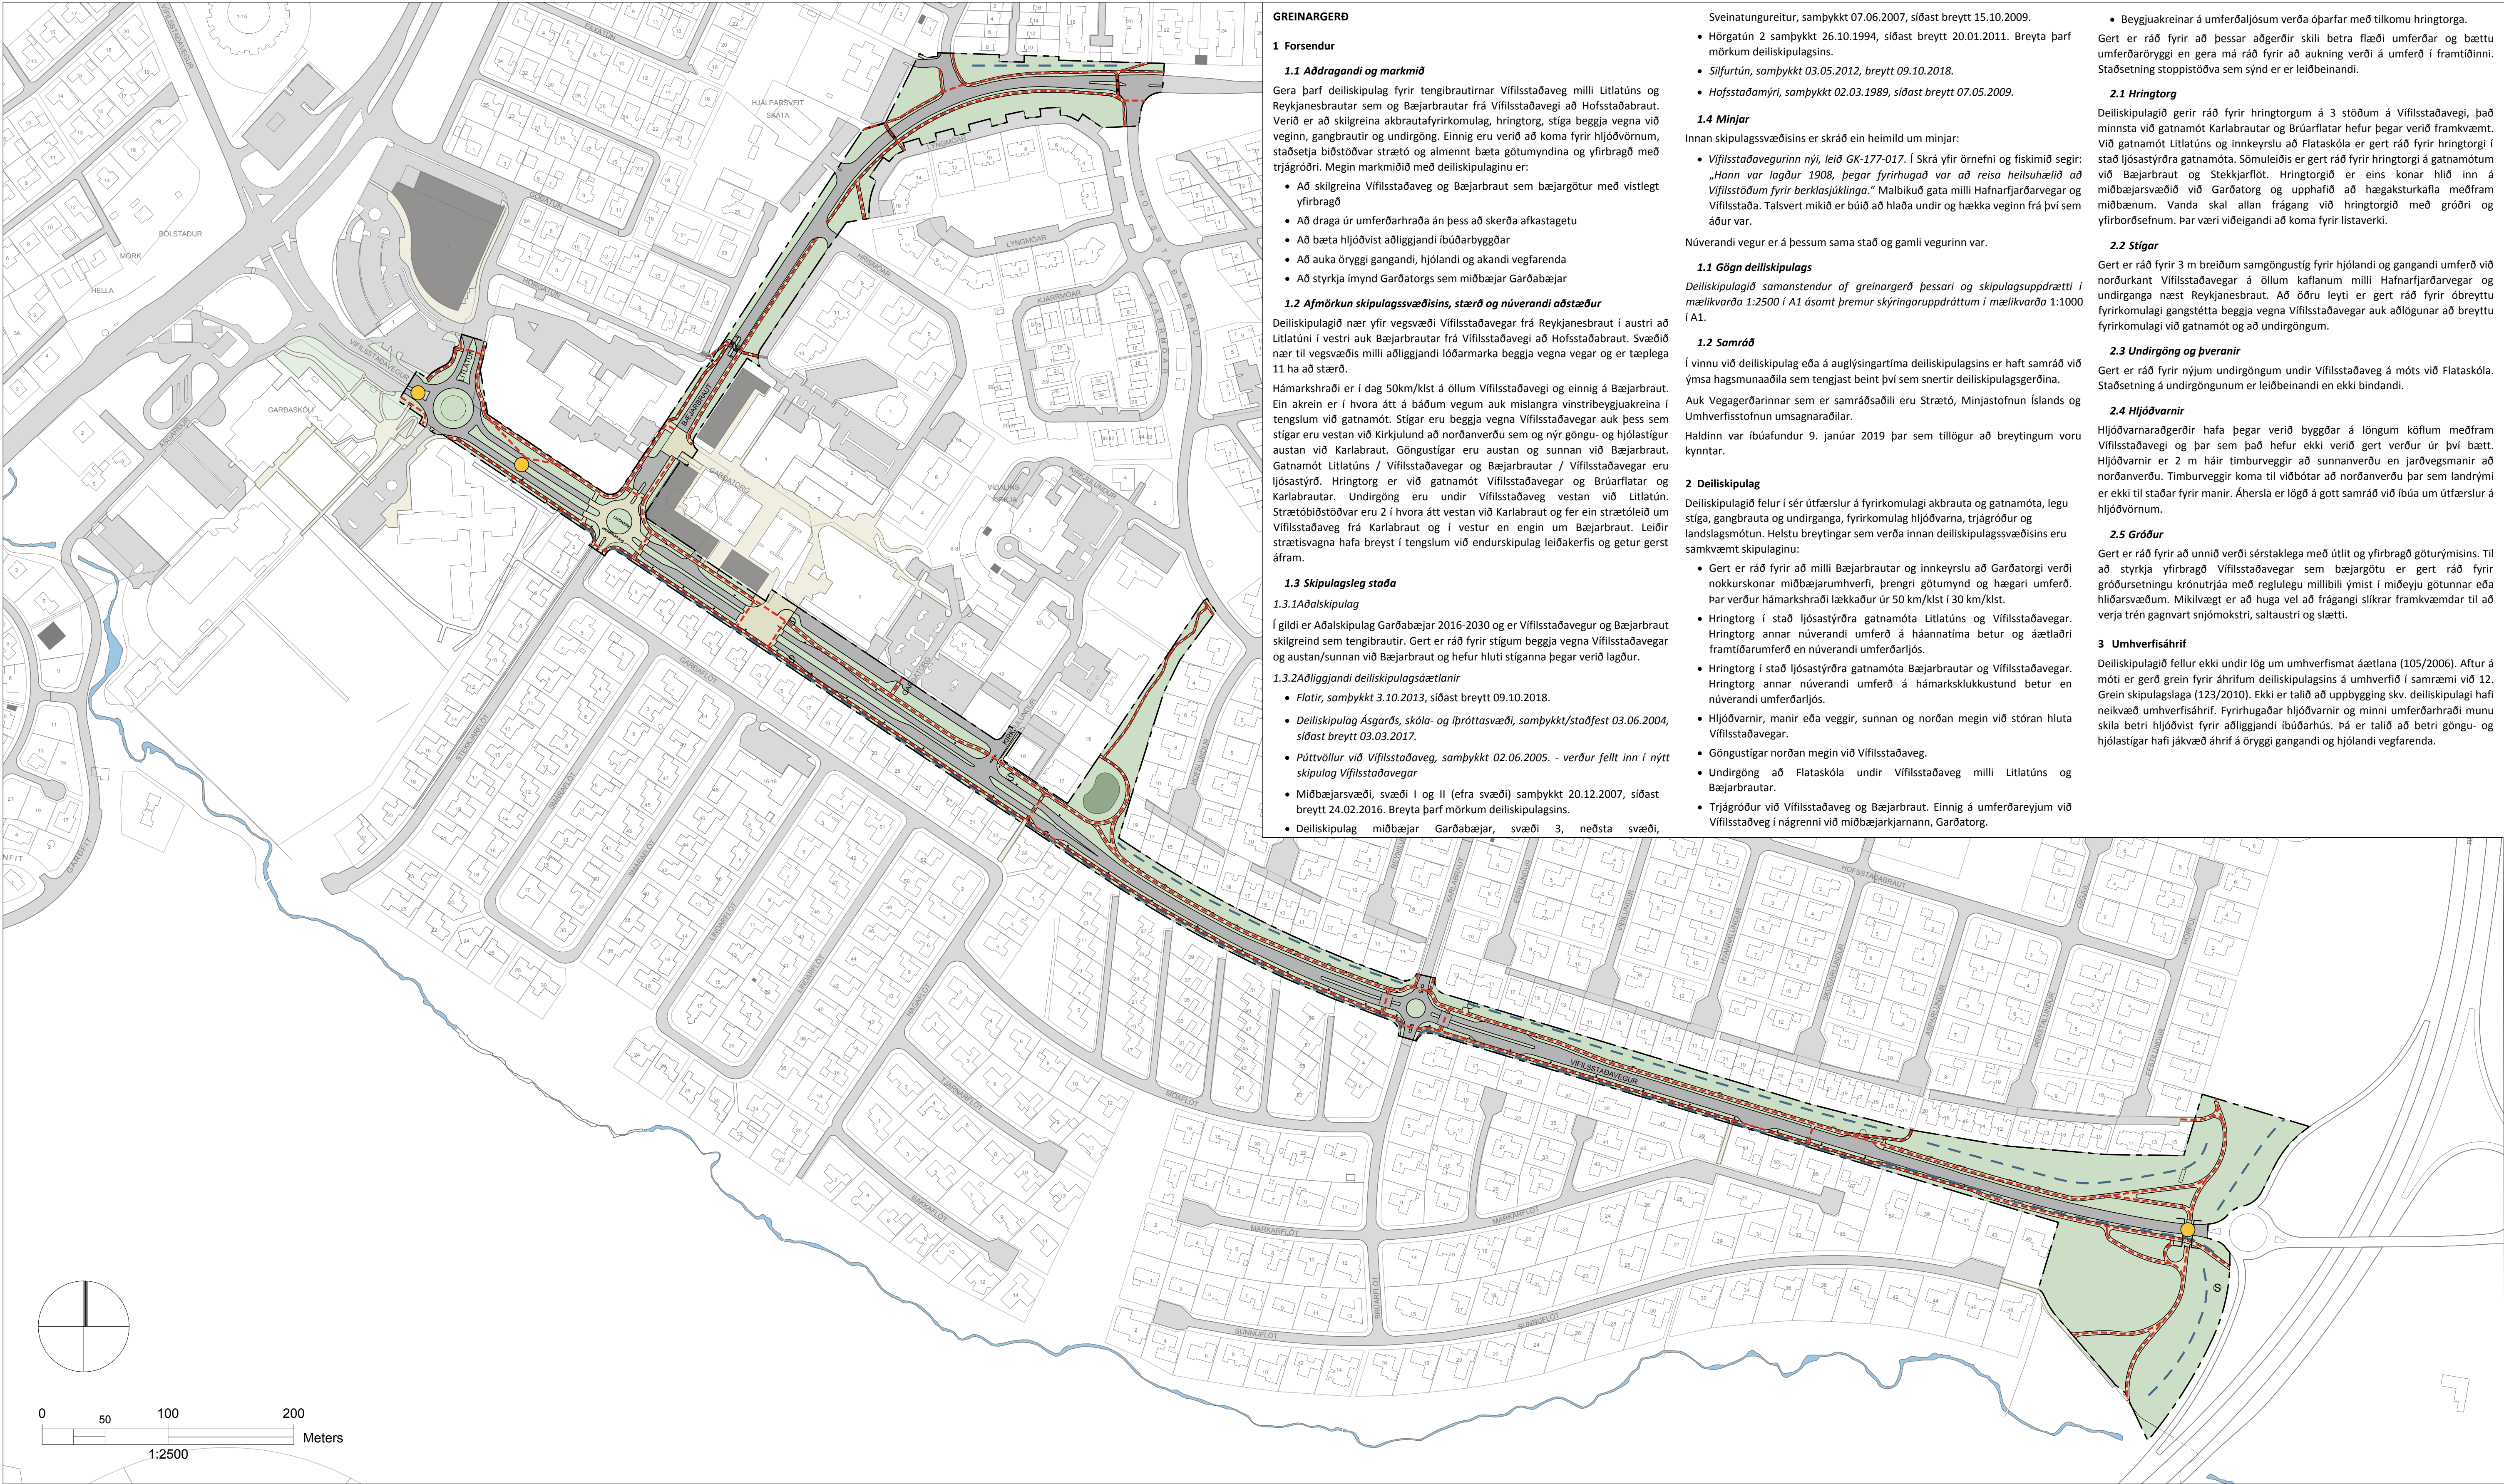

SKÝRINGAR

SKIPULAGSSVÆÐI

VEGIR

TORG

UNDIRGÖNG

NÚV. STÍGAR

NÝIR STÍGAR

HLJÓÐVIST

DEILISKIPULAG ÞETTA VAR SAMÞYKKT Í SKIPULAGSNEFND GARÐABÆJAR ÞANN _____

DEILISKIPULAG ÞETTA, SEM AUGLÝST HEFUR VEGRIÐ SKV. 41. GR SKIPULAGSLAGA NR. 123/2010 VAR SAMÞYKKT Í BÆJARSTJÓRN GARÐABÆJAR ÞANN _____

DEILISKIPULAG ÞETTA ÖÐLADIST GILDI MEÐ AUGLÝSINGU Í B-DEILD STJÓRNARTÍÐINDA ÞANN _____

GARÐABÆR - VÍFLISSTAÐAVEGUR

DEILISKIPULAG - SKIPULAGSUPPDRÁTTUR

TILLAGA

KVARDI-A1: 1:2500	TEIKN NR: 1 AF 4
DAGS: 21.02.2019	HANNAD: ph
FLOKKUR: 1300-gard	TEIKNAD: ph/er
SKRÁ: 13016-PL.DWG	VERKNR: 13016