


Endurröðun á lóðum

Gert er ráð fyrir 54 lóðum, þar af:  
20 m byggingarreitur: 17 lóðir  
25 m byggingarreitur: 13 lóðir  
30 m byggingarreitur: 23 lóðir  
40 m byggingarreitur: 1 lóð

Gert er ráð fyrir að einhverjar lóðir séu parhúsalóðir, en það er ekki bundið og má breyta. Endanleg númer á lóðum fer fram þegar úthlutun er lokið.

# RJÚPNAHÆÐ

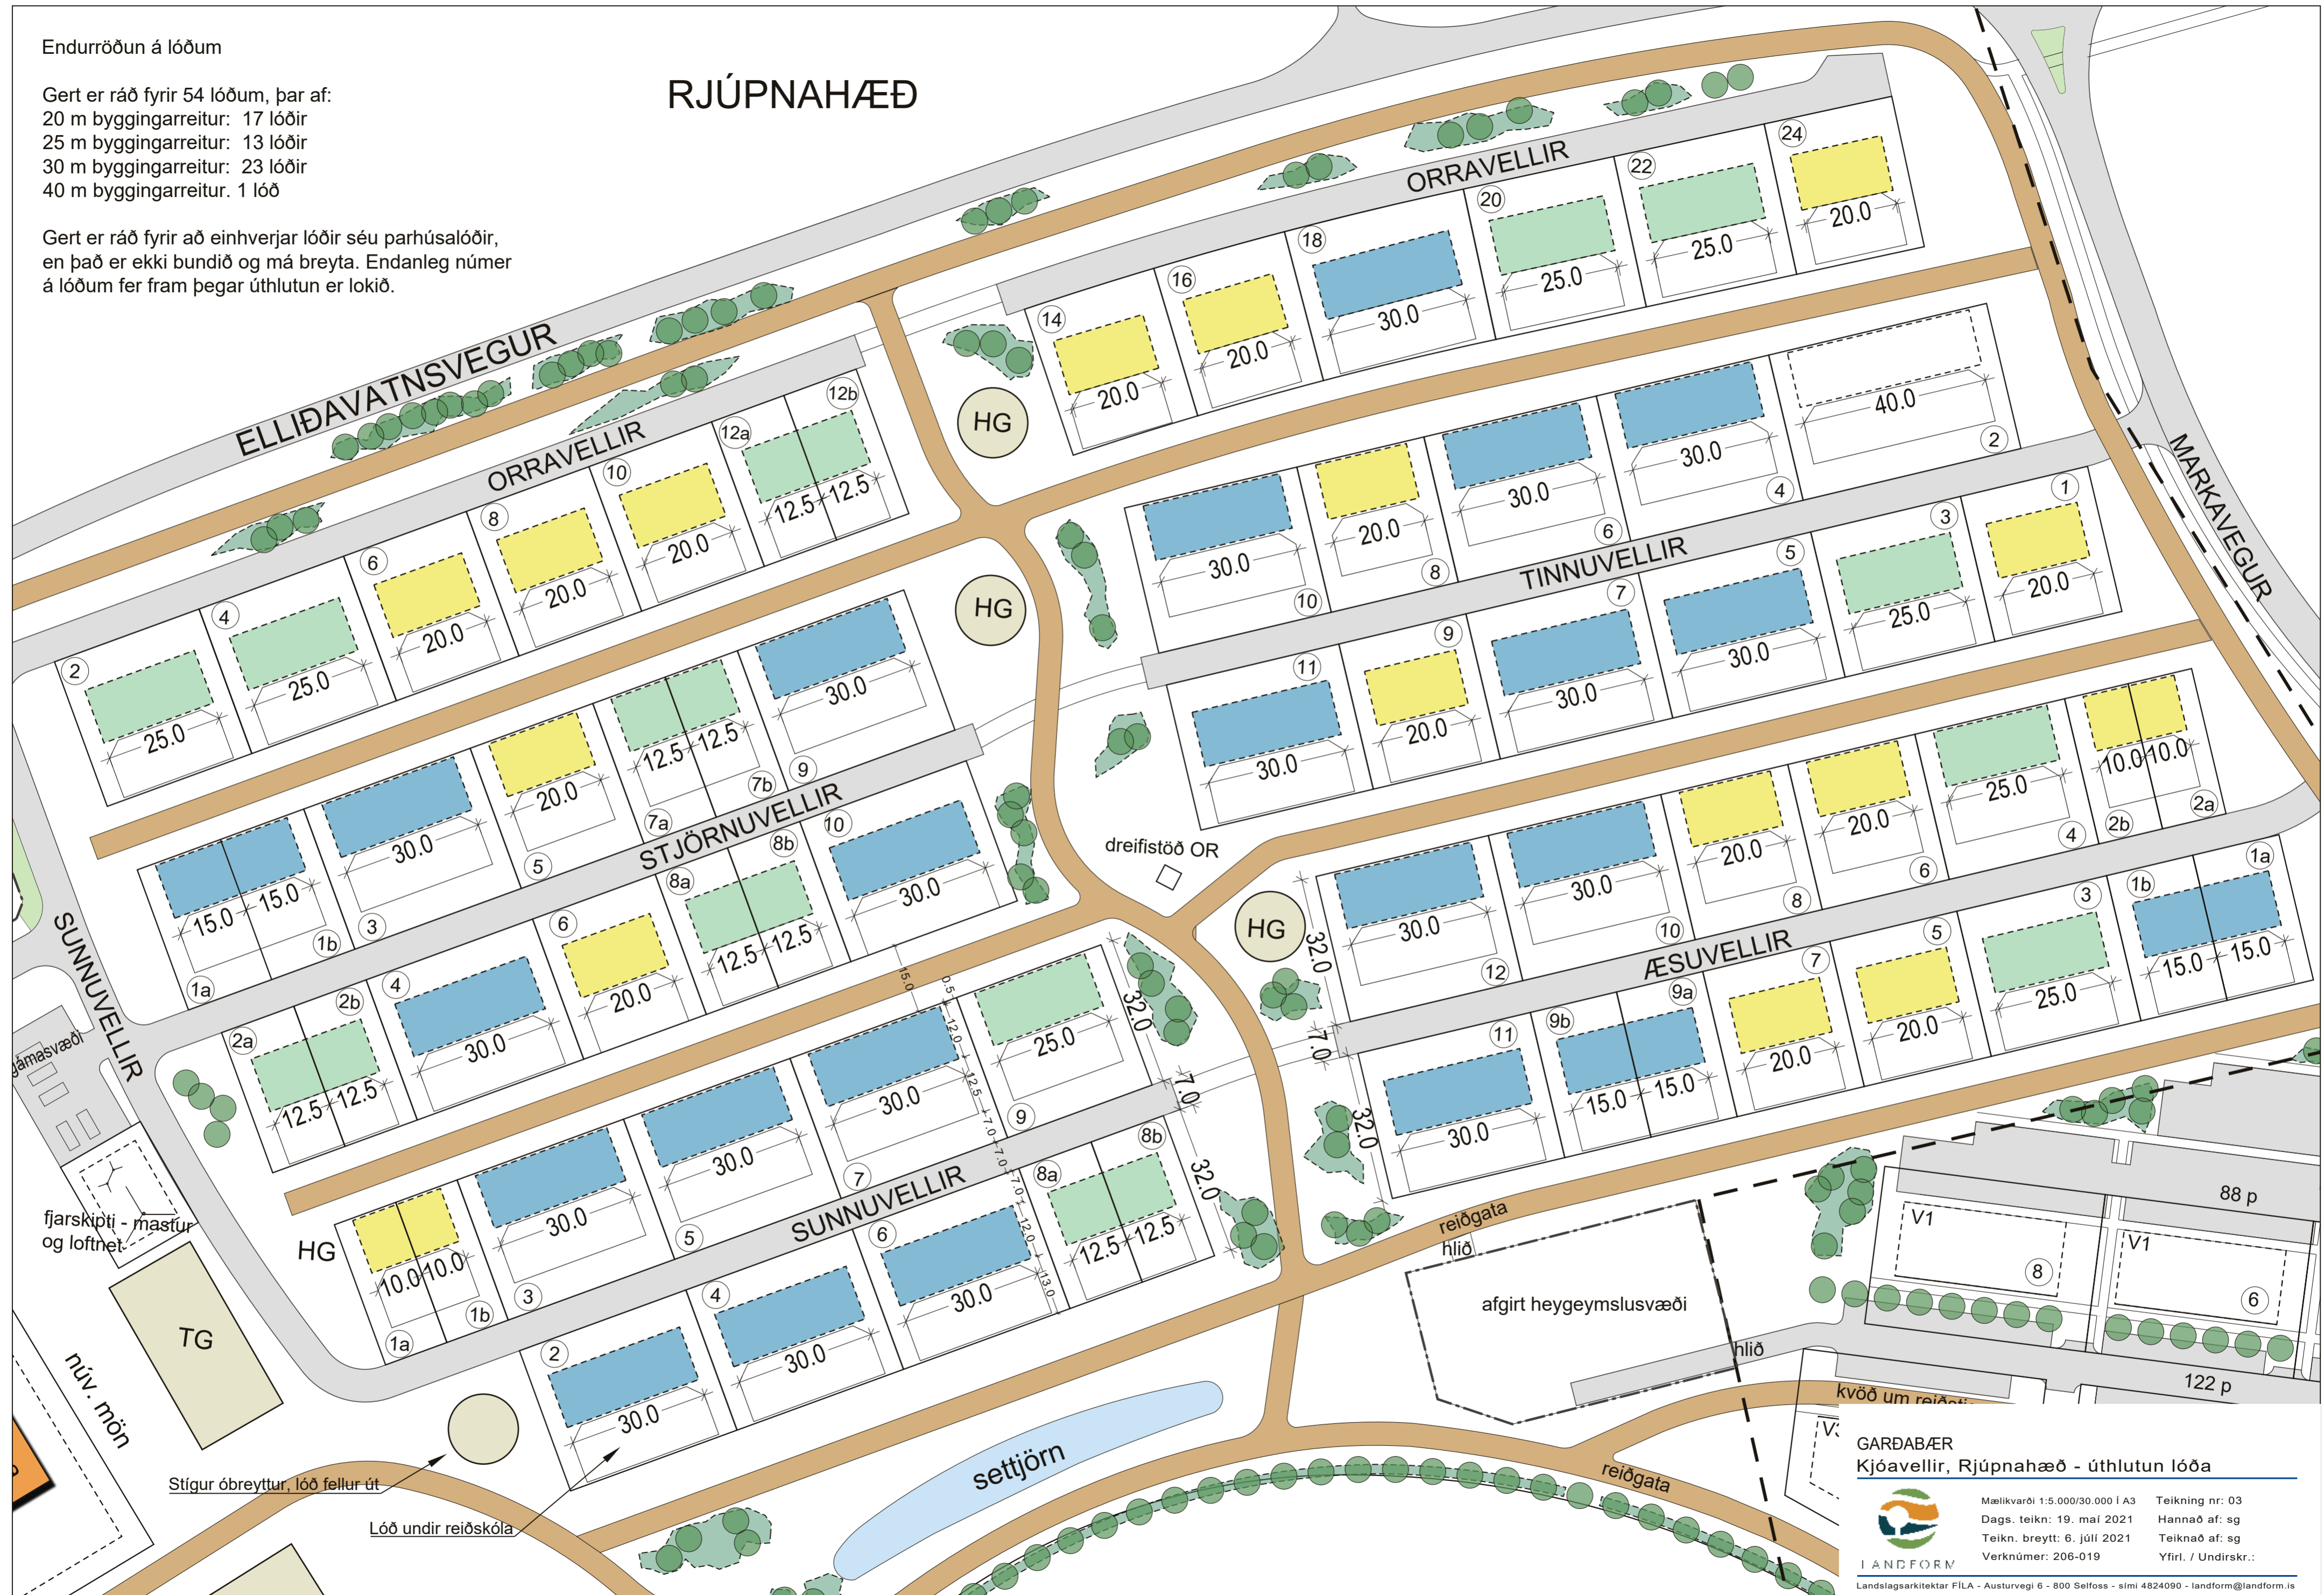

GARÐABÆR  
Kjóavellir, Rjúpnahæð - úthlutun lóða

Mælikvæði 1:5.000/30.000 í A3 Teikning nr: 03  
Dags. teikn: 19. maí 2021 Hannað af: sg  
Teikn. breytt: 6. júlí 2021 Teiknað af: sg  
Verknúmer: 206-019 Yfirl. / Undirskr.:  
LANDFORM  
Landslagsarkitektar FÍLA - Austurvegi 6 - 800 Selfoss - sími 4824090 - landform@landform.is