

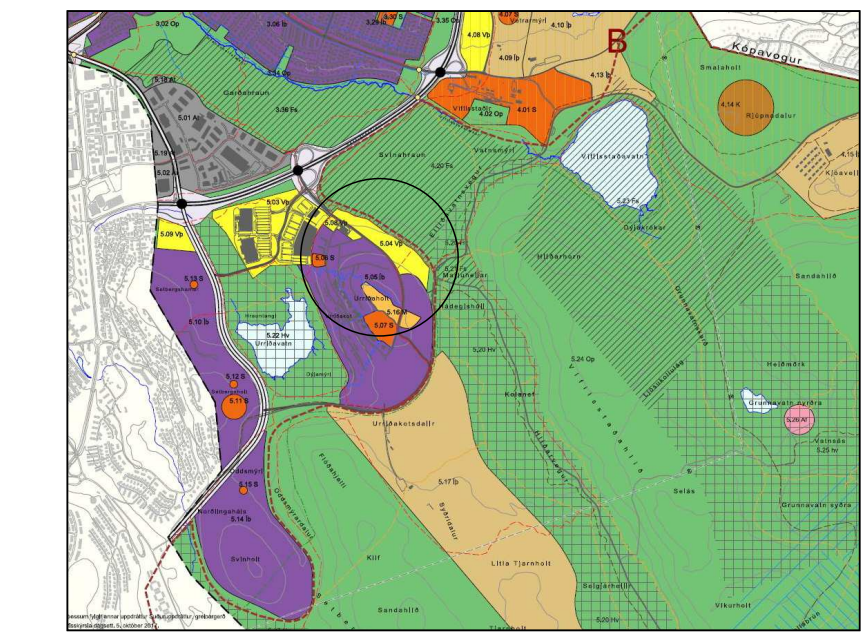


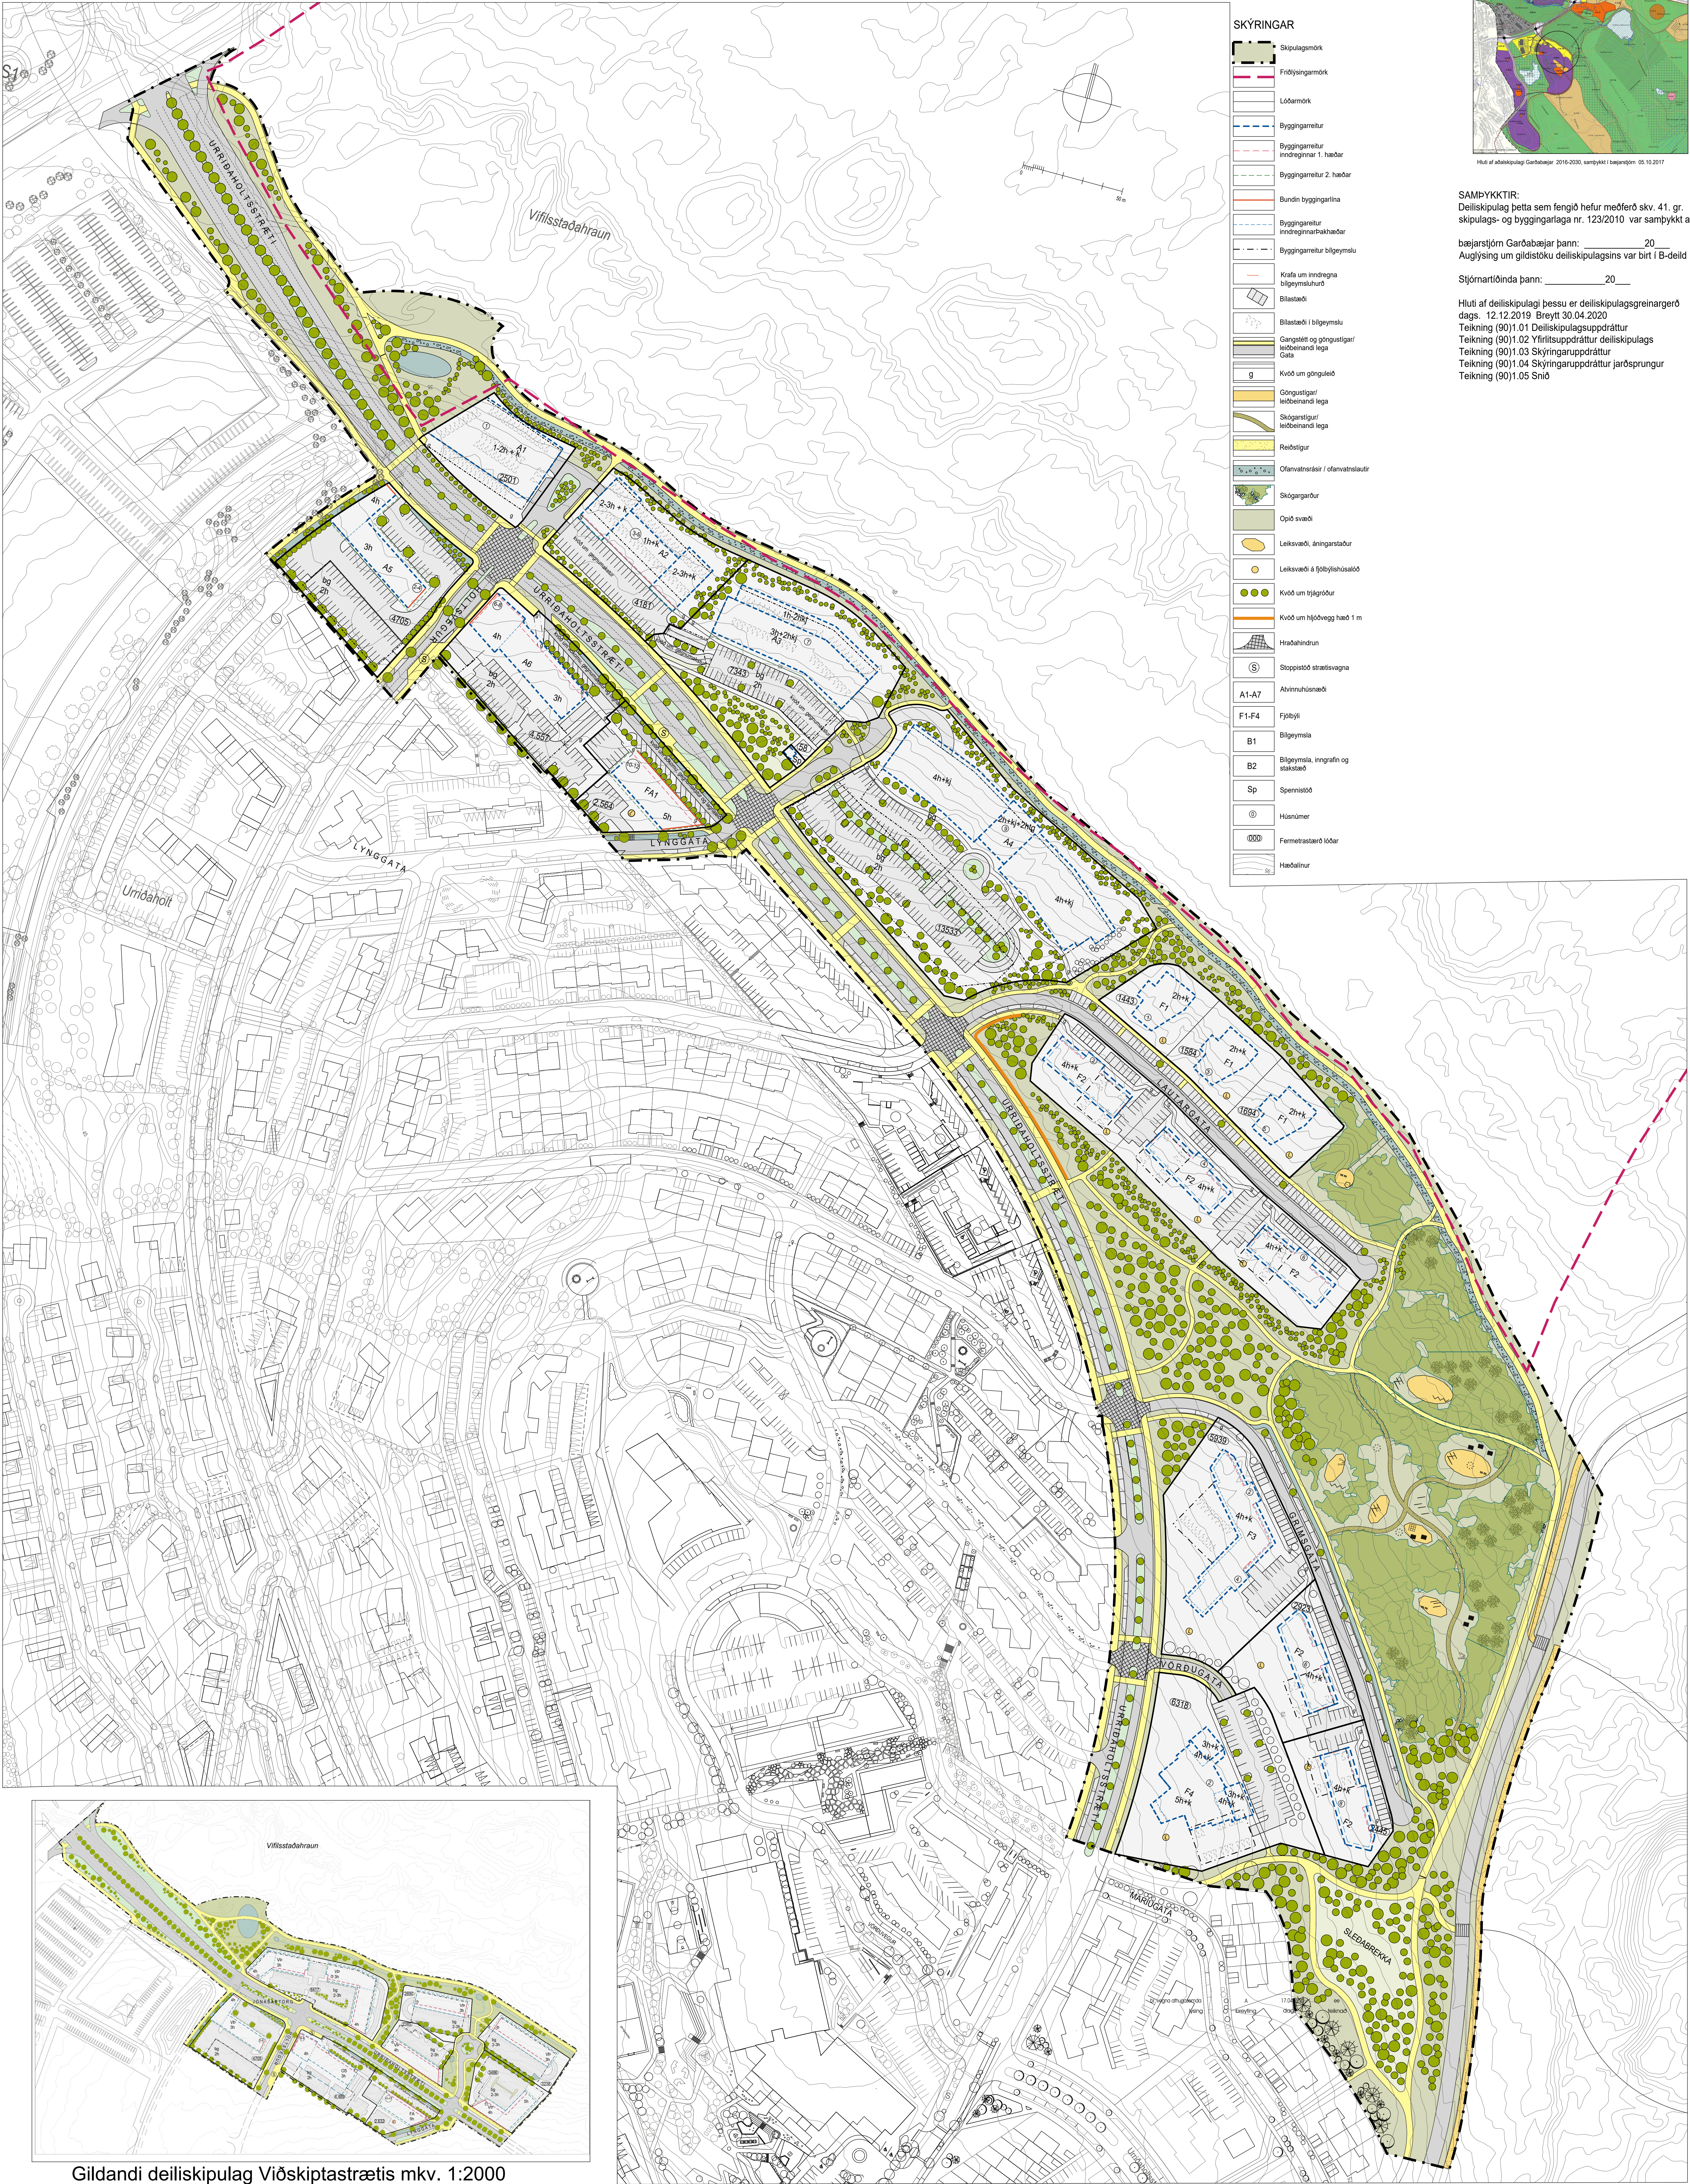

SAMÞYKKTIR:
Deiliskipulag þetta sem fengið hefur meðferð skv. 41. gr. skipulags- og byggingarlaga nr. 123/2010 var samþykkt af bæjarstjórn Garðabæjar þann: _____ 20
Auglýsing um gildistöku deiliskipulagsins var birt í B-deild Stjórnartíðinda þann: _____ 20

Hluti af deiliskipulagi þessu er deiliskipulagsgreinargerð dags. 12.12.2019 Breytt 30.04.2020
Teikning (90)1.01 Deiliskipulagsuppdráttur
Teikning (90)1.02 Yfirbýlisuppdráttur deiliskipulags
Teikning (90)1.03 Skýringaruppdráttur
Teikning (90)1.04 Skýringaruppdráttur jarðsprungur
Teikning (90)1.05 Sníð

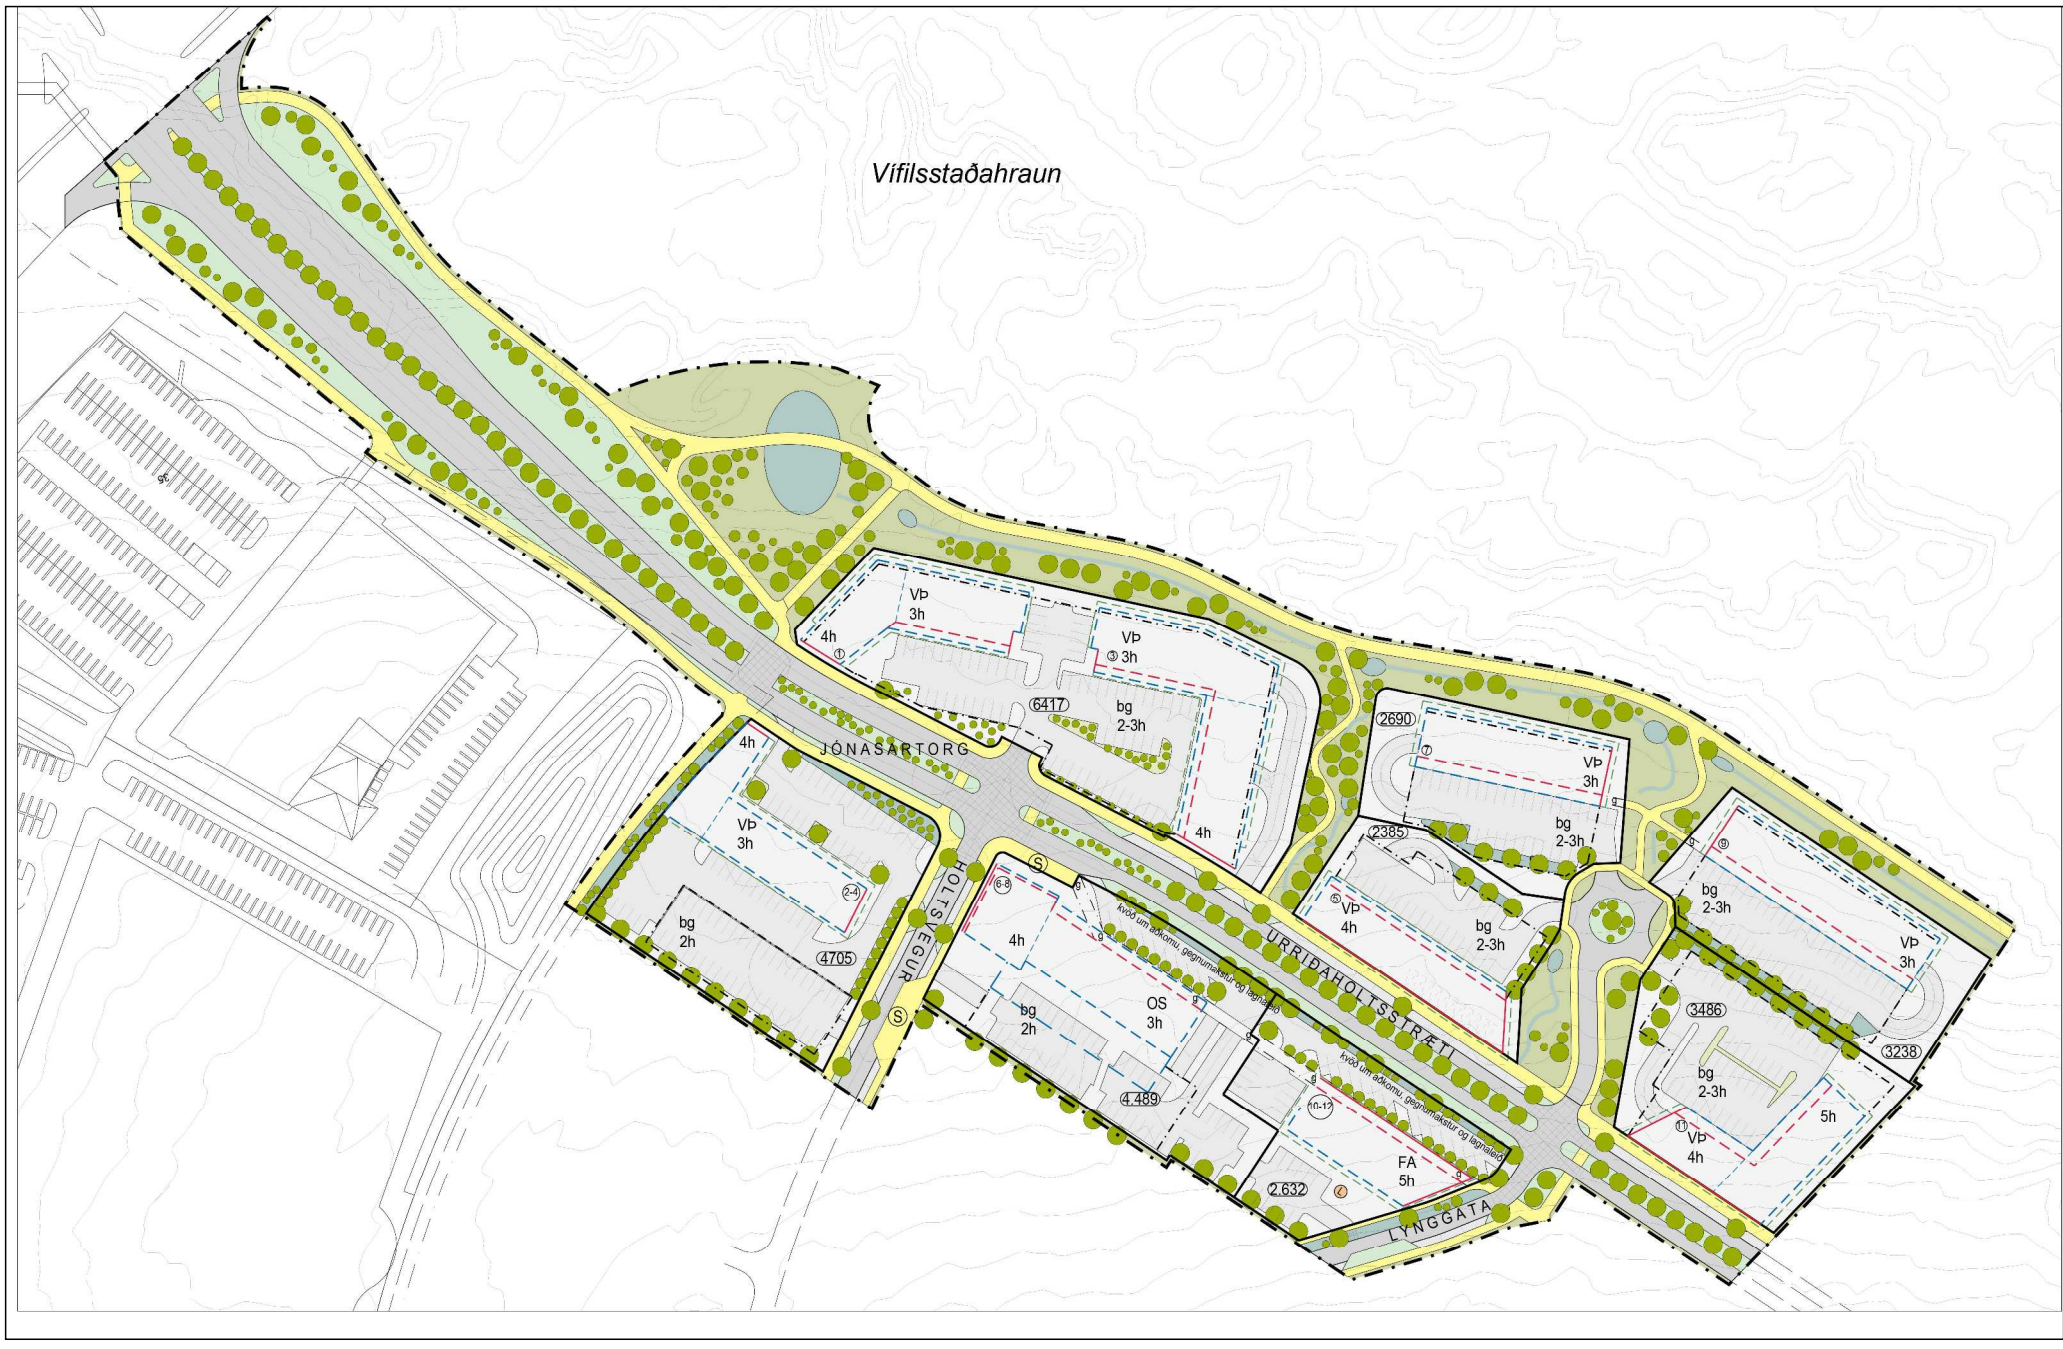

Gildandi deiliskipulag Viðskiptastrætis mkv. 1:2000