



SAMÞYKKTIR:
Deiliskipulag þetta sem fengið hefur meðferð skv. 41. gr. skipulags- og byggingarlaga nr. 123/2010 var samþykkt af bæjarstjórn Garðabæjar þann: _____ 20
Auglýsing um gildistöku deiliskipulagsins var birt í B-deild Stjórnartíðinda þann: _____ 20

Hluti af deiliskipulagi þessu er deiliskipulagsreingærð dags. 12.12.2019
Teikning (90)1.01 Deiliskipulagsuppdráttur
Teikning (90)1.02 Yfirlituppdráttur deiliskipulags
Teikning (90)1.03 Skýringaruppdráttur
Teikning (90)1.04 Skýringaruppdráttur jarðsprungur
Teikning (90)1.05 Sníð

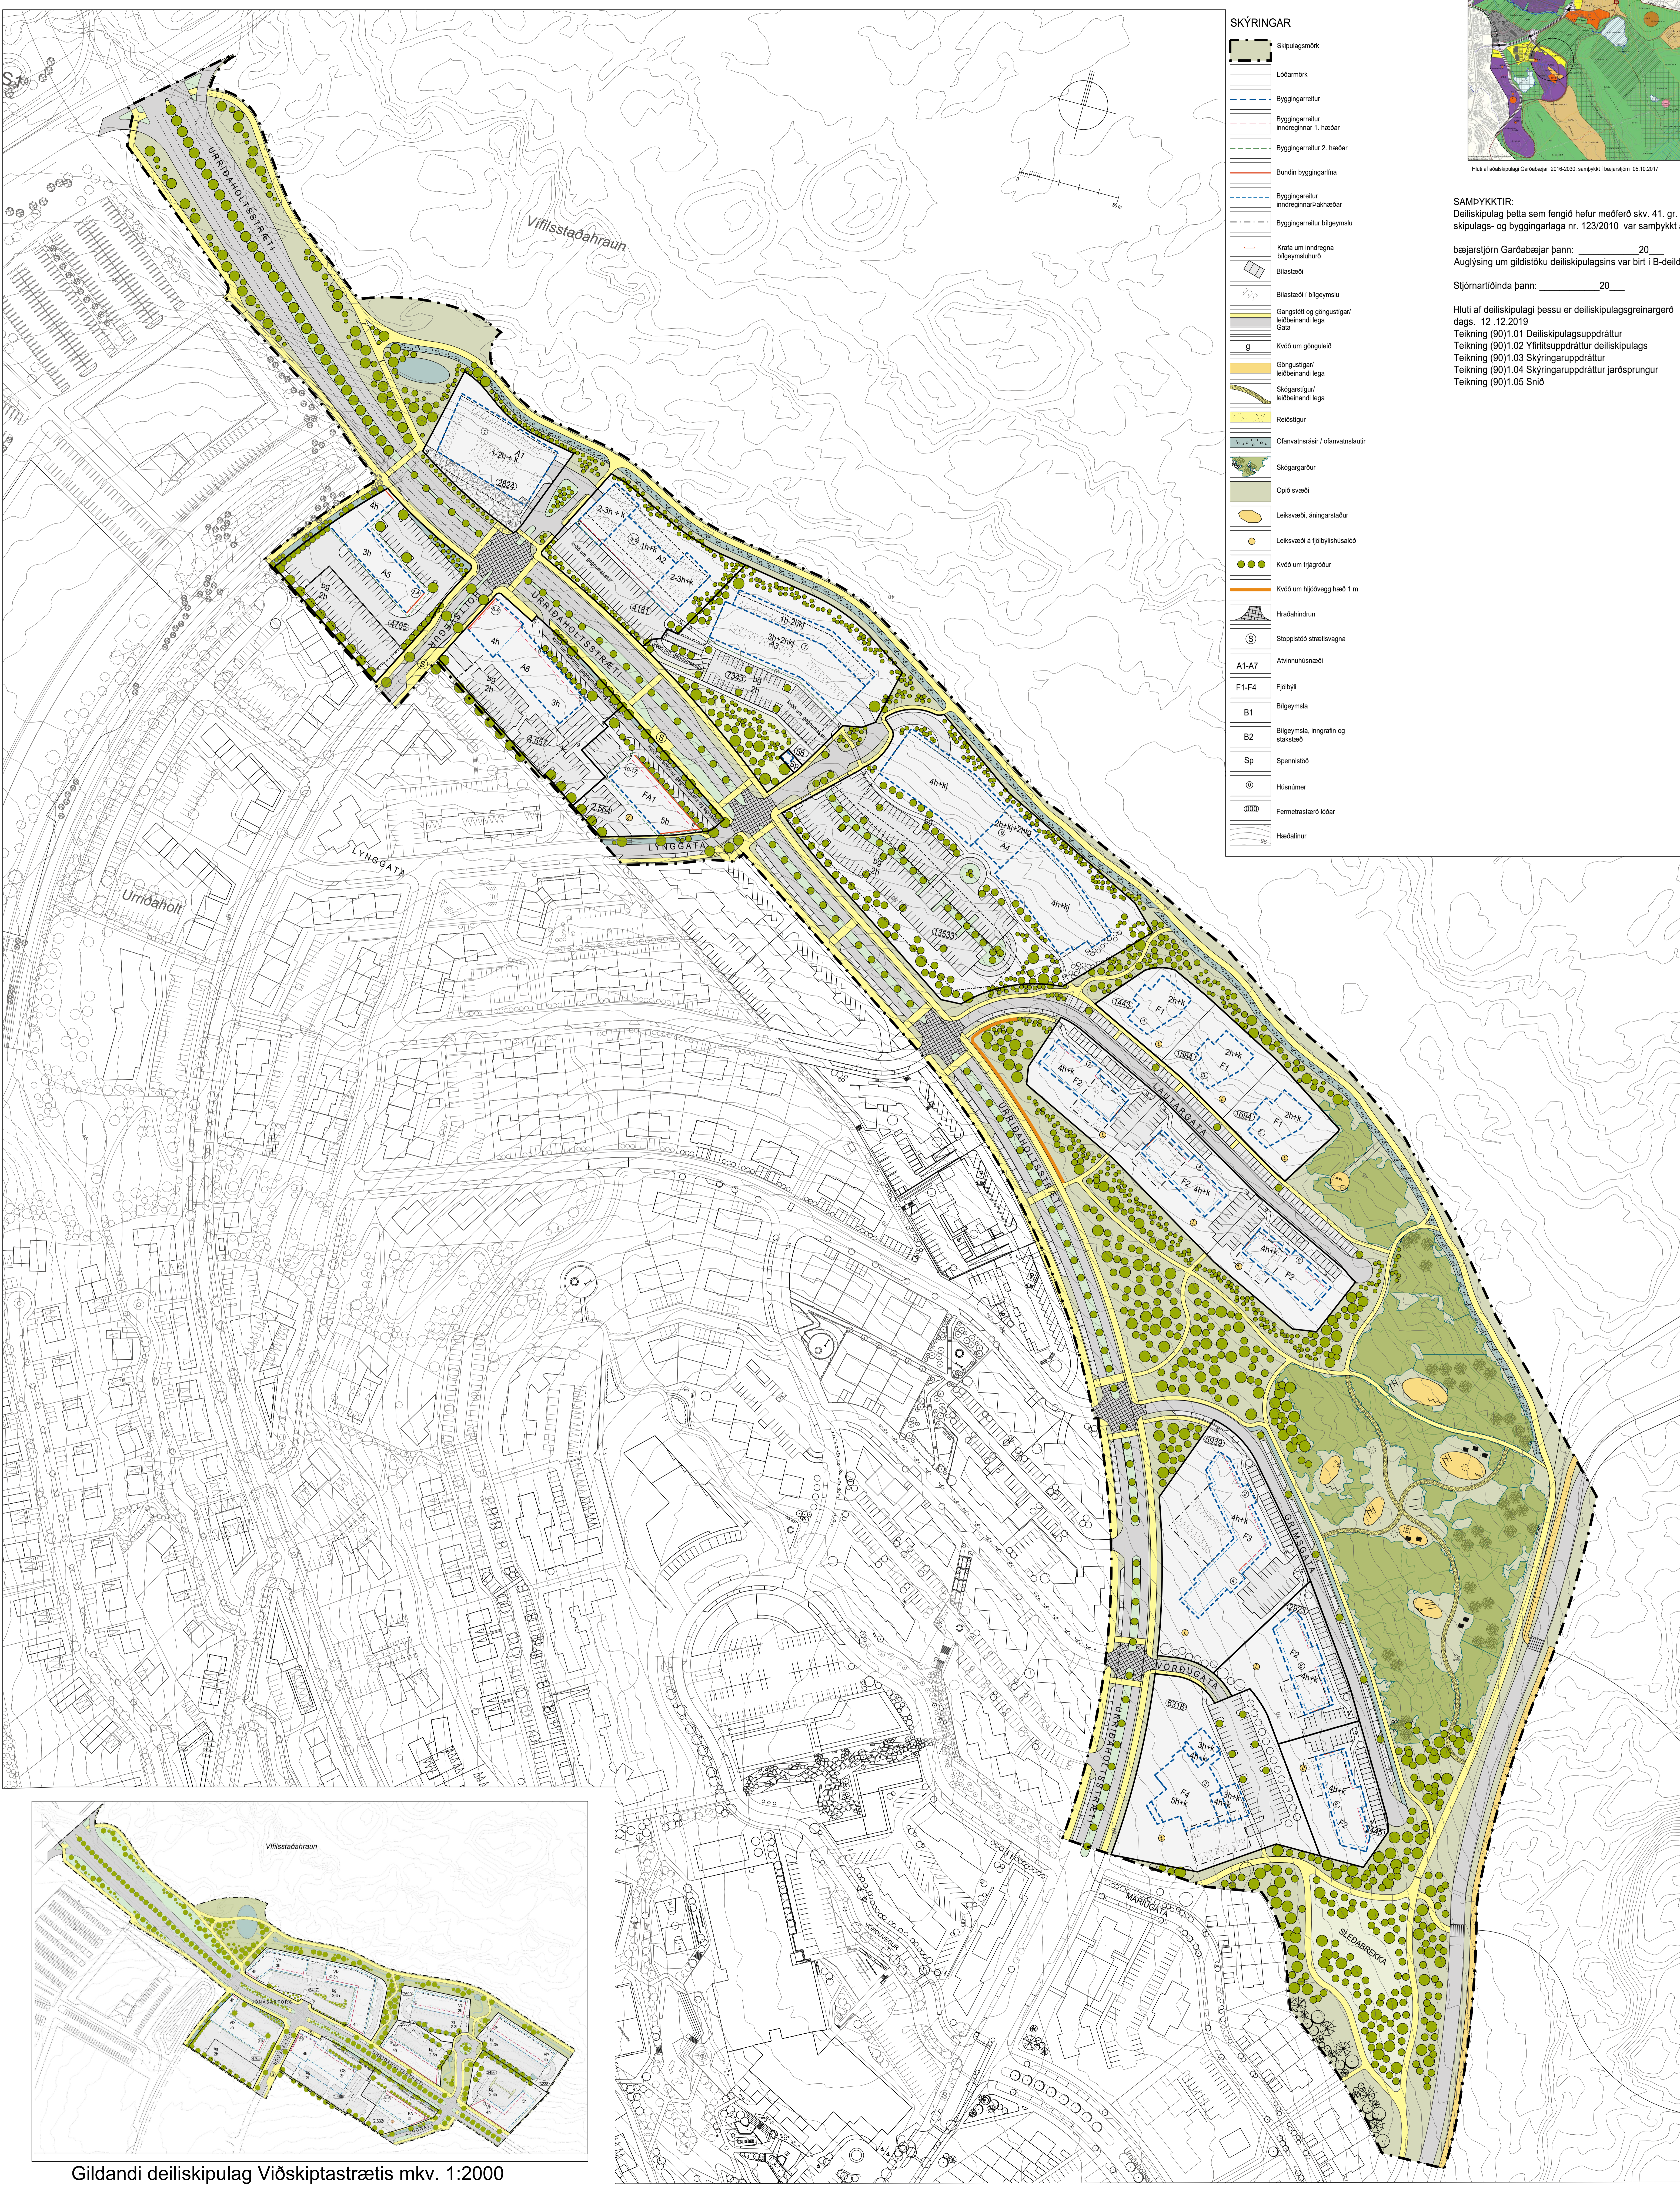

SKÝRINGAR

- Skipulagsmörk
- Lóðarmörk
- Byggingarrellur
- Byggingarrellur inndreginnar 1. hæðar
- Byggingarrellur 2. hæðar
- Búndin byggingarlína
- Byggingarrellur inndreginnar Þakhaðar
- Byggingarrellur bilgæmslu
- Krifa um inndregna bilgæmsluhúð
- Blastaði
- Blastaði í bilgæmslu
- Gangstétt og göngustígur/leðbeinandi lega Gata
- Kvóð um gönguleið
- Göngustígur/leðbeinandi lega
- Skúgarstígur/leðbeinandi lega
- Reléftigur
- Ofanvatnarsáir / ofanvatnslautir
- Skúlgarðar
- Opó svæði
- Leiksvæði, árinngarstaur
- Leiksvæði á fjölbýlishúsað
- Kvóð um trjágróður
- Kvóð um hjóðveg hæld 1 m
- Hraðahindrun
- Stoppistöð strætuvagna
- Aðvinnuhúsnæði
- Fjöbýli
- Bilgæmsla
- Bilgæmsla, inngrafin og stakstöð
- Spennistöð
- Húsnúmer
- Fermestastand lóðar
- Hæðalínur

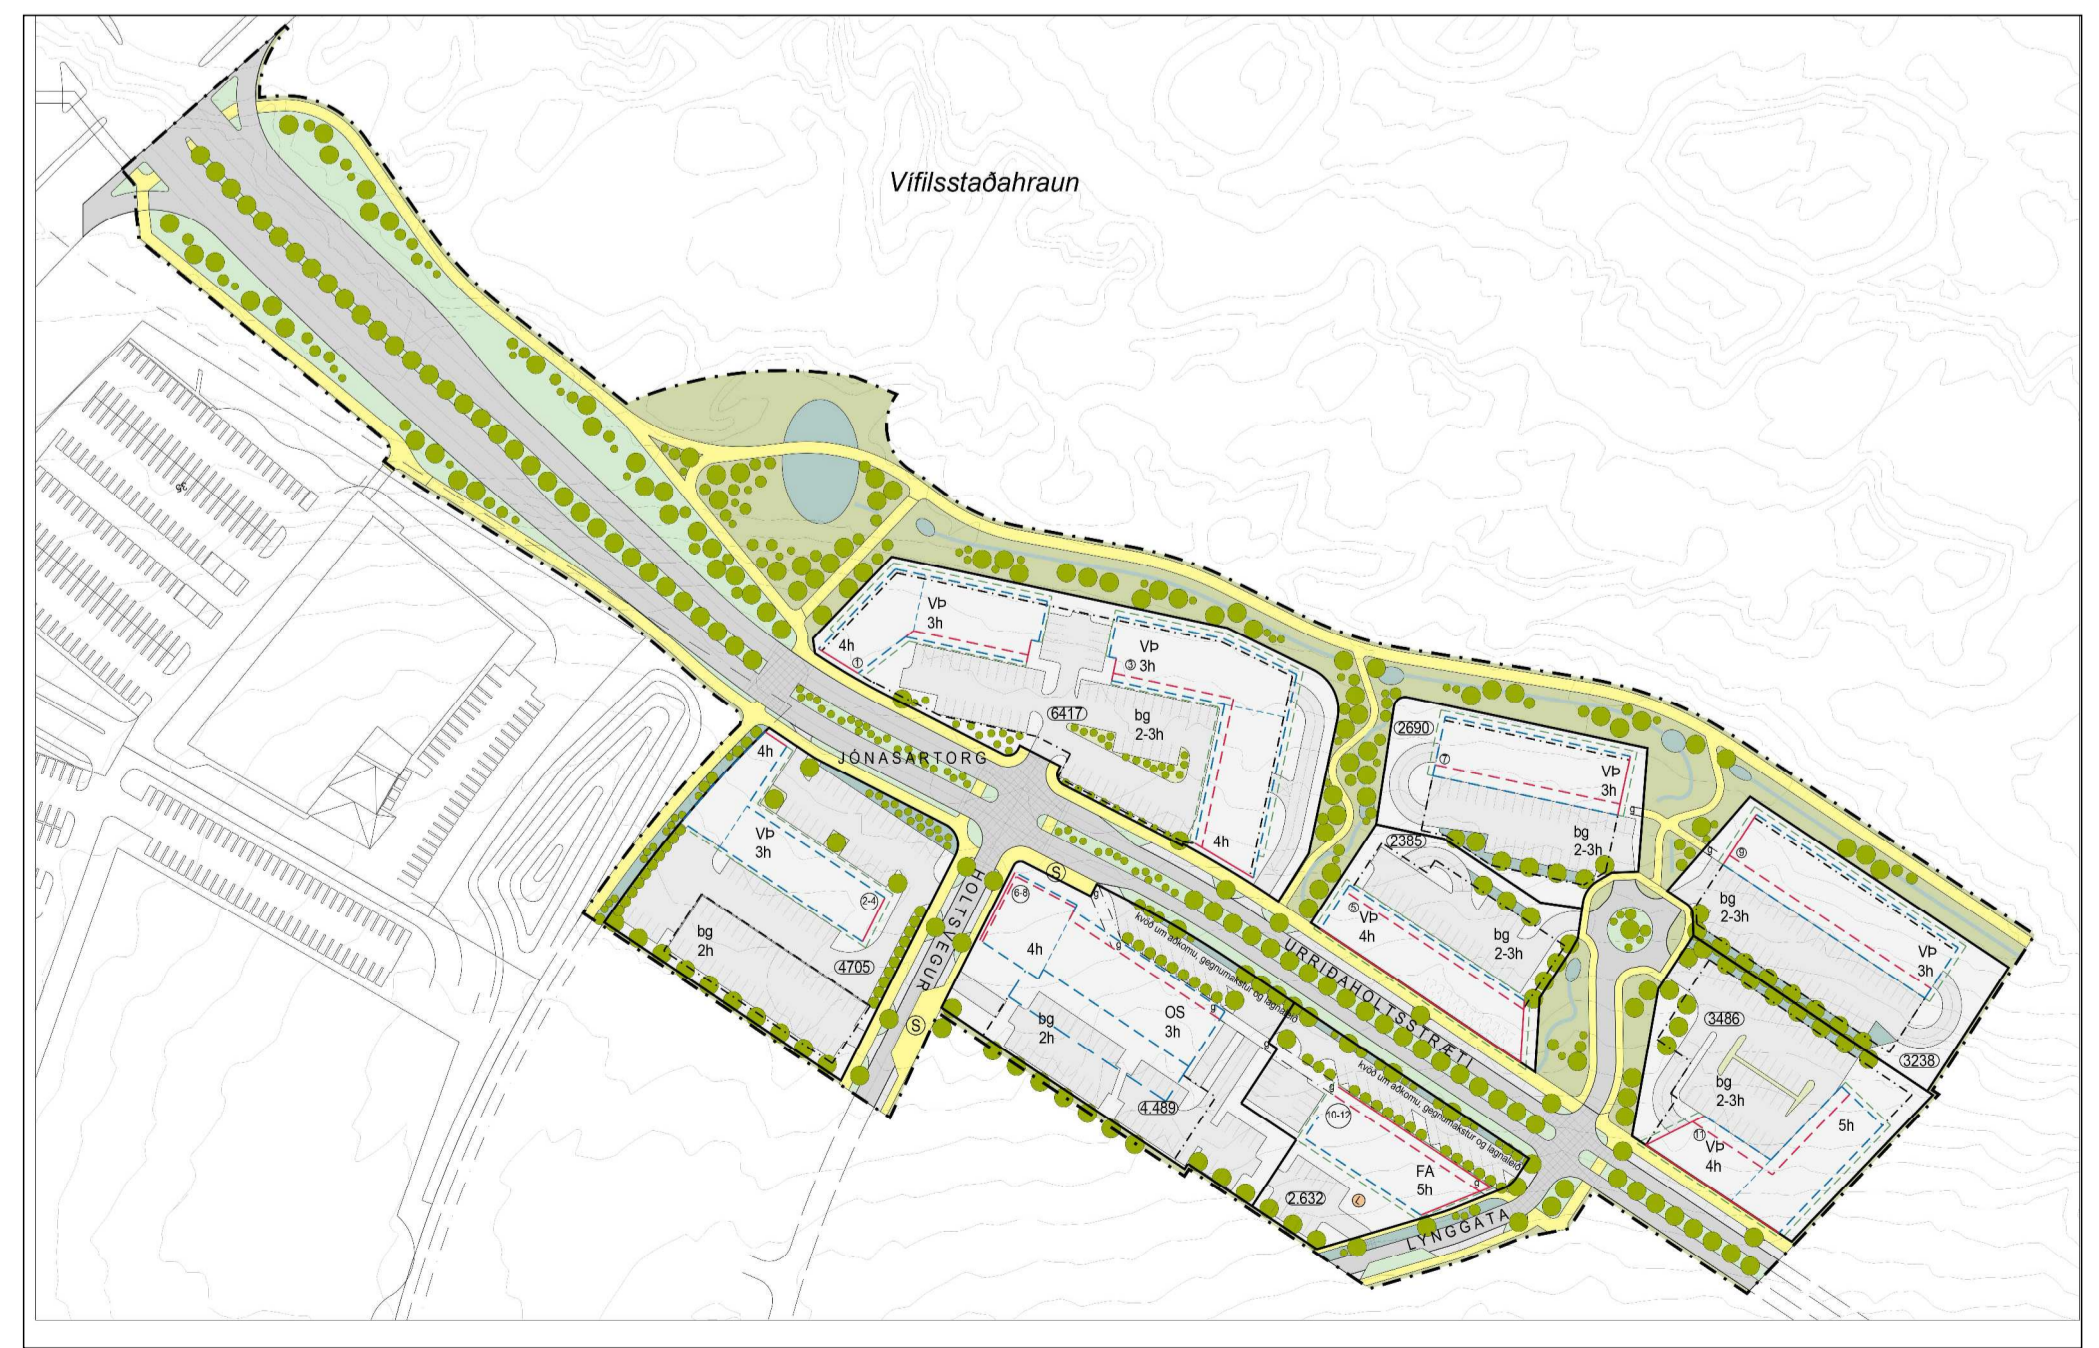

Gildandi deiliskipulag Viðskiptastrætis mkv. 1:2000